

ОБЩЕСТВО С ОГРАНИЧЕННОЙ ОТВЕТСТВЕННОСТЬЮ



«Уралстройизыскания»

Юридический адрес: 614065, Пермский край, г. Пермь, ул. 2-я Гамовская, 89, офис 5

Почтовый адрес: 614065, Пермский край, г. Пермь, ул. Монастырская, д. 14, офис 244

ИНН 5903019805 КПП 590501001 ОГРН 1065903022624

Телефон/Факс: 8(342)207-2017

E-mail: usizisk@yandex.ru [http:// Уралстройизыскания.рф](http://Уралстройизыскания.рф)

ООО «УралОйл»

«Проведение инженерных изысканий, подготовка и согласование землеустроительной документации для строительства поисково- разведочных скважин Пожвинской площади»

56/22-ППТ

Изм.	№ док.	Подп.	Дата	ам. инв. №	Подп. и дата	Итого

Пермь, 2022



ОБЩЕСТВО С ОГРАНИЧЕННОЙ ОТВЕТСТВЕННОСТЬЮ

«Уралстройизыскания»

Юридический адрес: 614065, Пермский край, г. Пермь, ул. 2-я Гамовская, 89, офис 5

Почтовый адрес: 614065, Пермский край, г. Пермь, ул. Монастырская, д. 14, офис 244

ИНН 5903019805 КПП 590501001 ОГРН 1065903022624

Телефон/Факс: 8(342)207-2017

E-mail: usizisk@yandex.ru

[http:// Уралстройизыскания.рф](http://Уралстройизыскания.рф)

Заказчик – ООО «УралОйл»

**«Проведение инженерных изысканий, подготовка и согласование
землеустроительной документации для строительства поисково-
разведочных скважин Пожвинской площади»**

Т2. Материалы по обоснованию проекта планировки территории

56/22-ППТ

Директор

И.М. Утемов

Пермь, 2022

Состав проекта планировки и проекта межевания территории:

Том 1. Основная часть проекта планировки территории

Раздел 1. Проект планировки территории. Графическая часть

Раздел 2. Положение о размещении линейных объектов.

Том 2. Материалы по обоснованию проекта планировки территории.

Раздел 3. Материалы по обоснованию проекта планировки территории.

Графическая часть.

Раздел 4. Материалы по обоснованию проекта планировки территории.

Пояснительная записка

Том 3. Основная часть проекта межевания территории

Раздел 5. Проект межевания территории. Текстовая часть

Раздел 6. Проект межевания территории. Графическая часть

Том 4. Материалы по обоснованию проекта межевания территории

Раздел 7. Материалы по обоснованию проекта межевания территории.

Графическая часть

Раздел 8. Материалы по обоснованию проекта межевания территории.

Пояснительная записка.

Изм.	Колыч	Лист	№ док.	Подпись	Дата	56/22-СП		
Разработчик	Гаврилова		12.22	ПРОЕКТ ПЛАНИРОВКИ ТЕРРИТОРИИ СОСТАВ ПРОЕКТА		Стадия	Лист	Листов
						П		
						ООО «Уралстройизыскания»		

Раздел 3.

Материалы по обоснованию

проекта планировки территории.

Графическая часть

Взам. инв. №	
Подпись и дата	
Инв. № подл.	

						56/22-ПШТ-ГЧ.2				
Изм.	Кол.у	Лист	№ док	Подпись	Дата					
Разработал		Гаврилова			12.22	ПРОЕКТ ПЛАНИРОВКИ ТЕРРИТОРИИ		Стадия	Лист	Листов
								II		
								ООО «Уралстройизыскания»		




Размещение нового строительства автомобильных дорог и (или) железнодорожного транспорта проектом планировки не предусмотрено, в связи с чем Схема организации улично-дорожной сети и движения транспорта не включена в состав проекта.

В соответствии с Приказом Министерства строительства и жилищно-коммунального хозяйства Российской Федерации от 25 апреля 2017 года №740/пр схема вертикальной планировки и инженерной защиты территории не подготавливается, так как проект планировки территории не предусматривает размещение объектов капитального строительства, не являющихся линейными объектами, автомобильных дорог общего пользования, проездов, железнодорожных линий, выделение элементов улично-дорожной сети, при условии размещения таких объектов и (или) выделения таких элементов на территории с рельефом, имеющим уклон более 8 процентов.

По сведениям Государственной инспекции по охране объектов культурного наследия Пермского края на территории выполнения проектно-изыскательских работ объекты культурного наследия, включенные в единый государственный реестр, либо выявленные объекты культурного наследия, а также объекты, обладающие признаками объекта культурного наследия, отсутствуют. Участок расположен вне зон охраны и защитных зон объектов культурного наследия.

Поэтому необходимость разработки схемы границ территорий объектов культурного наследия отсутствует.

Инв. № подл.	Подпись и дата	Взам. инв. №	Поэтому необходимость разработки схемы границ территорий объектов культурного наследия отсутствует.					
Изм.	Кол.уч	Лист	№док	Подпись	Дата	56/22-ППТ-ГЧ.2		Лист
								2

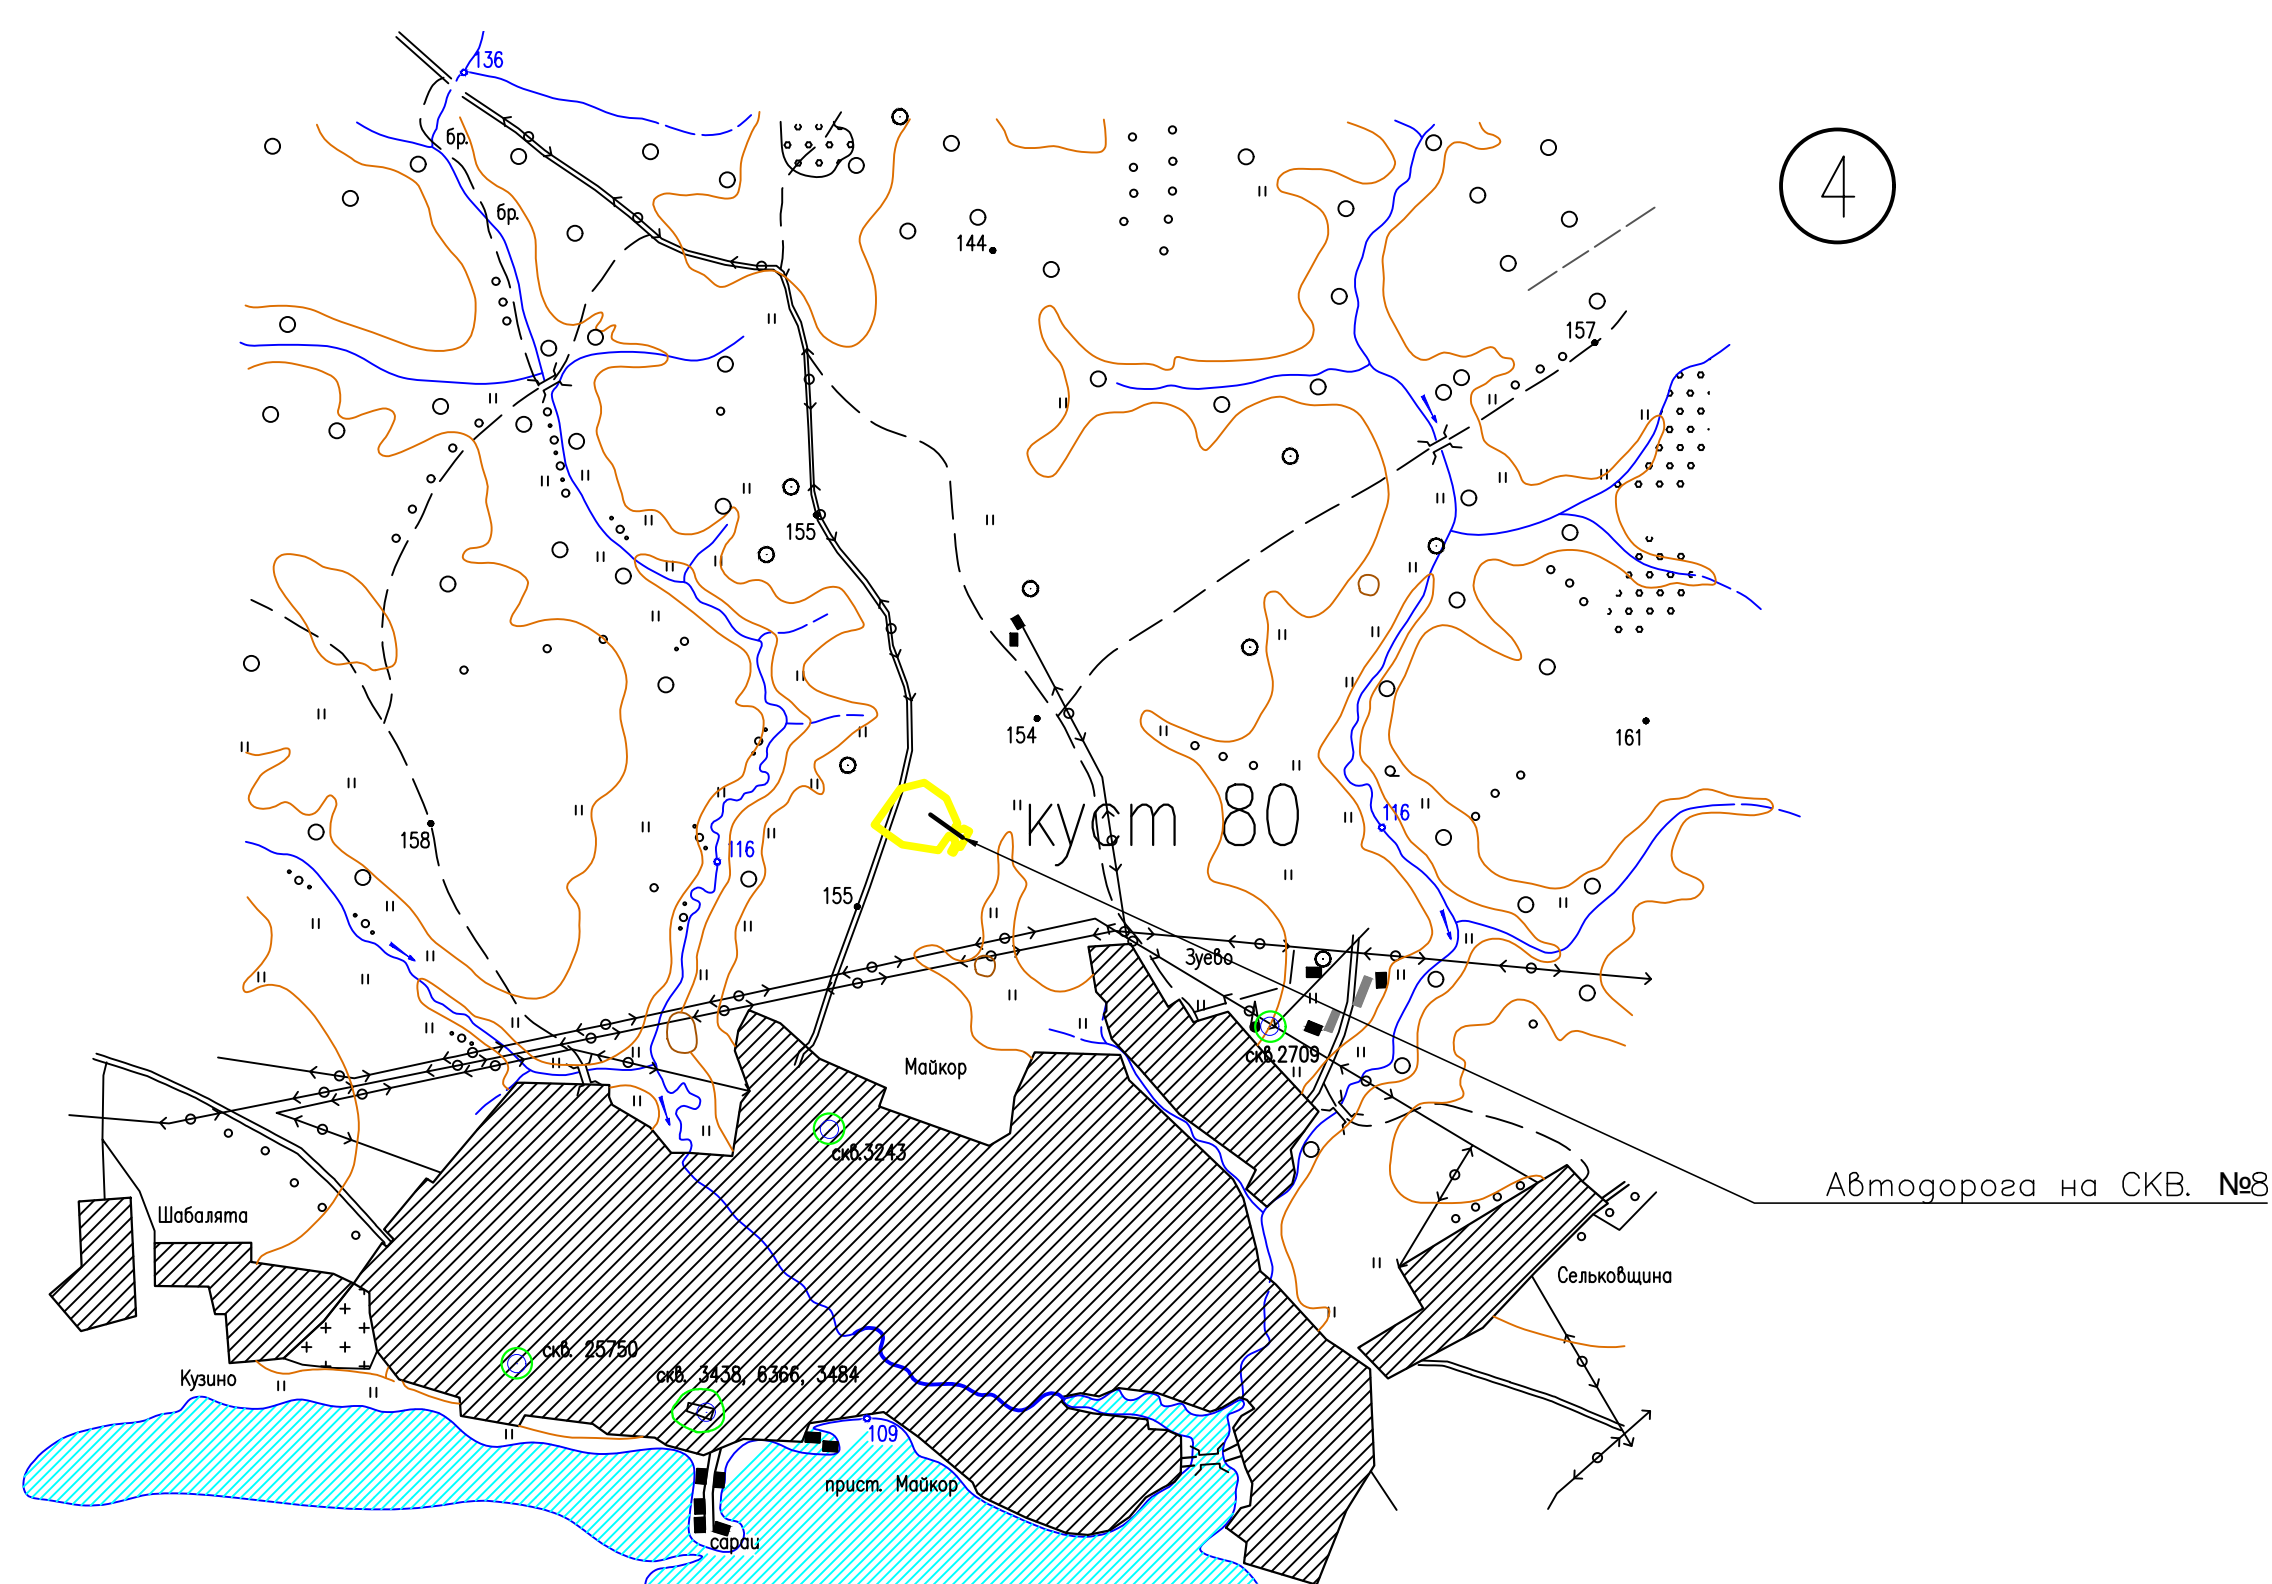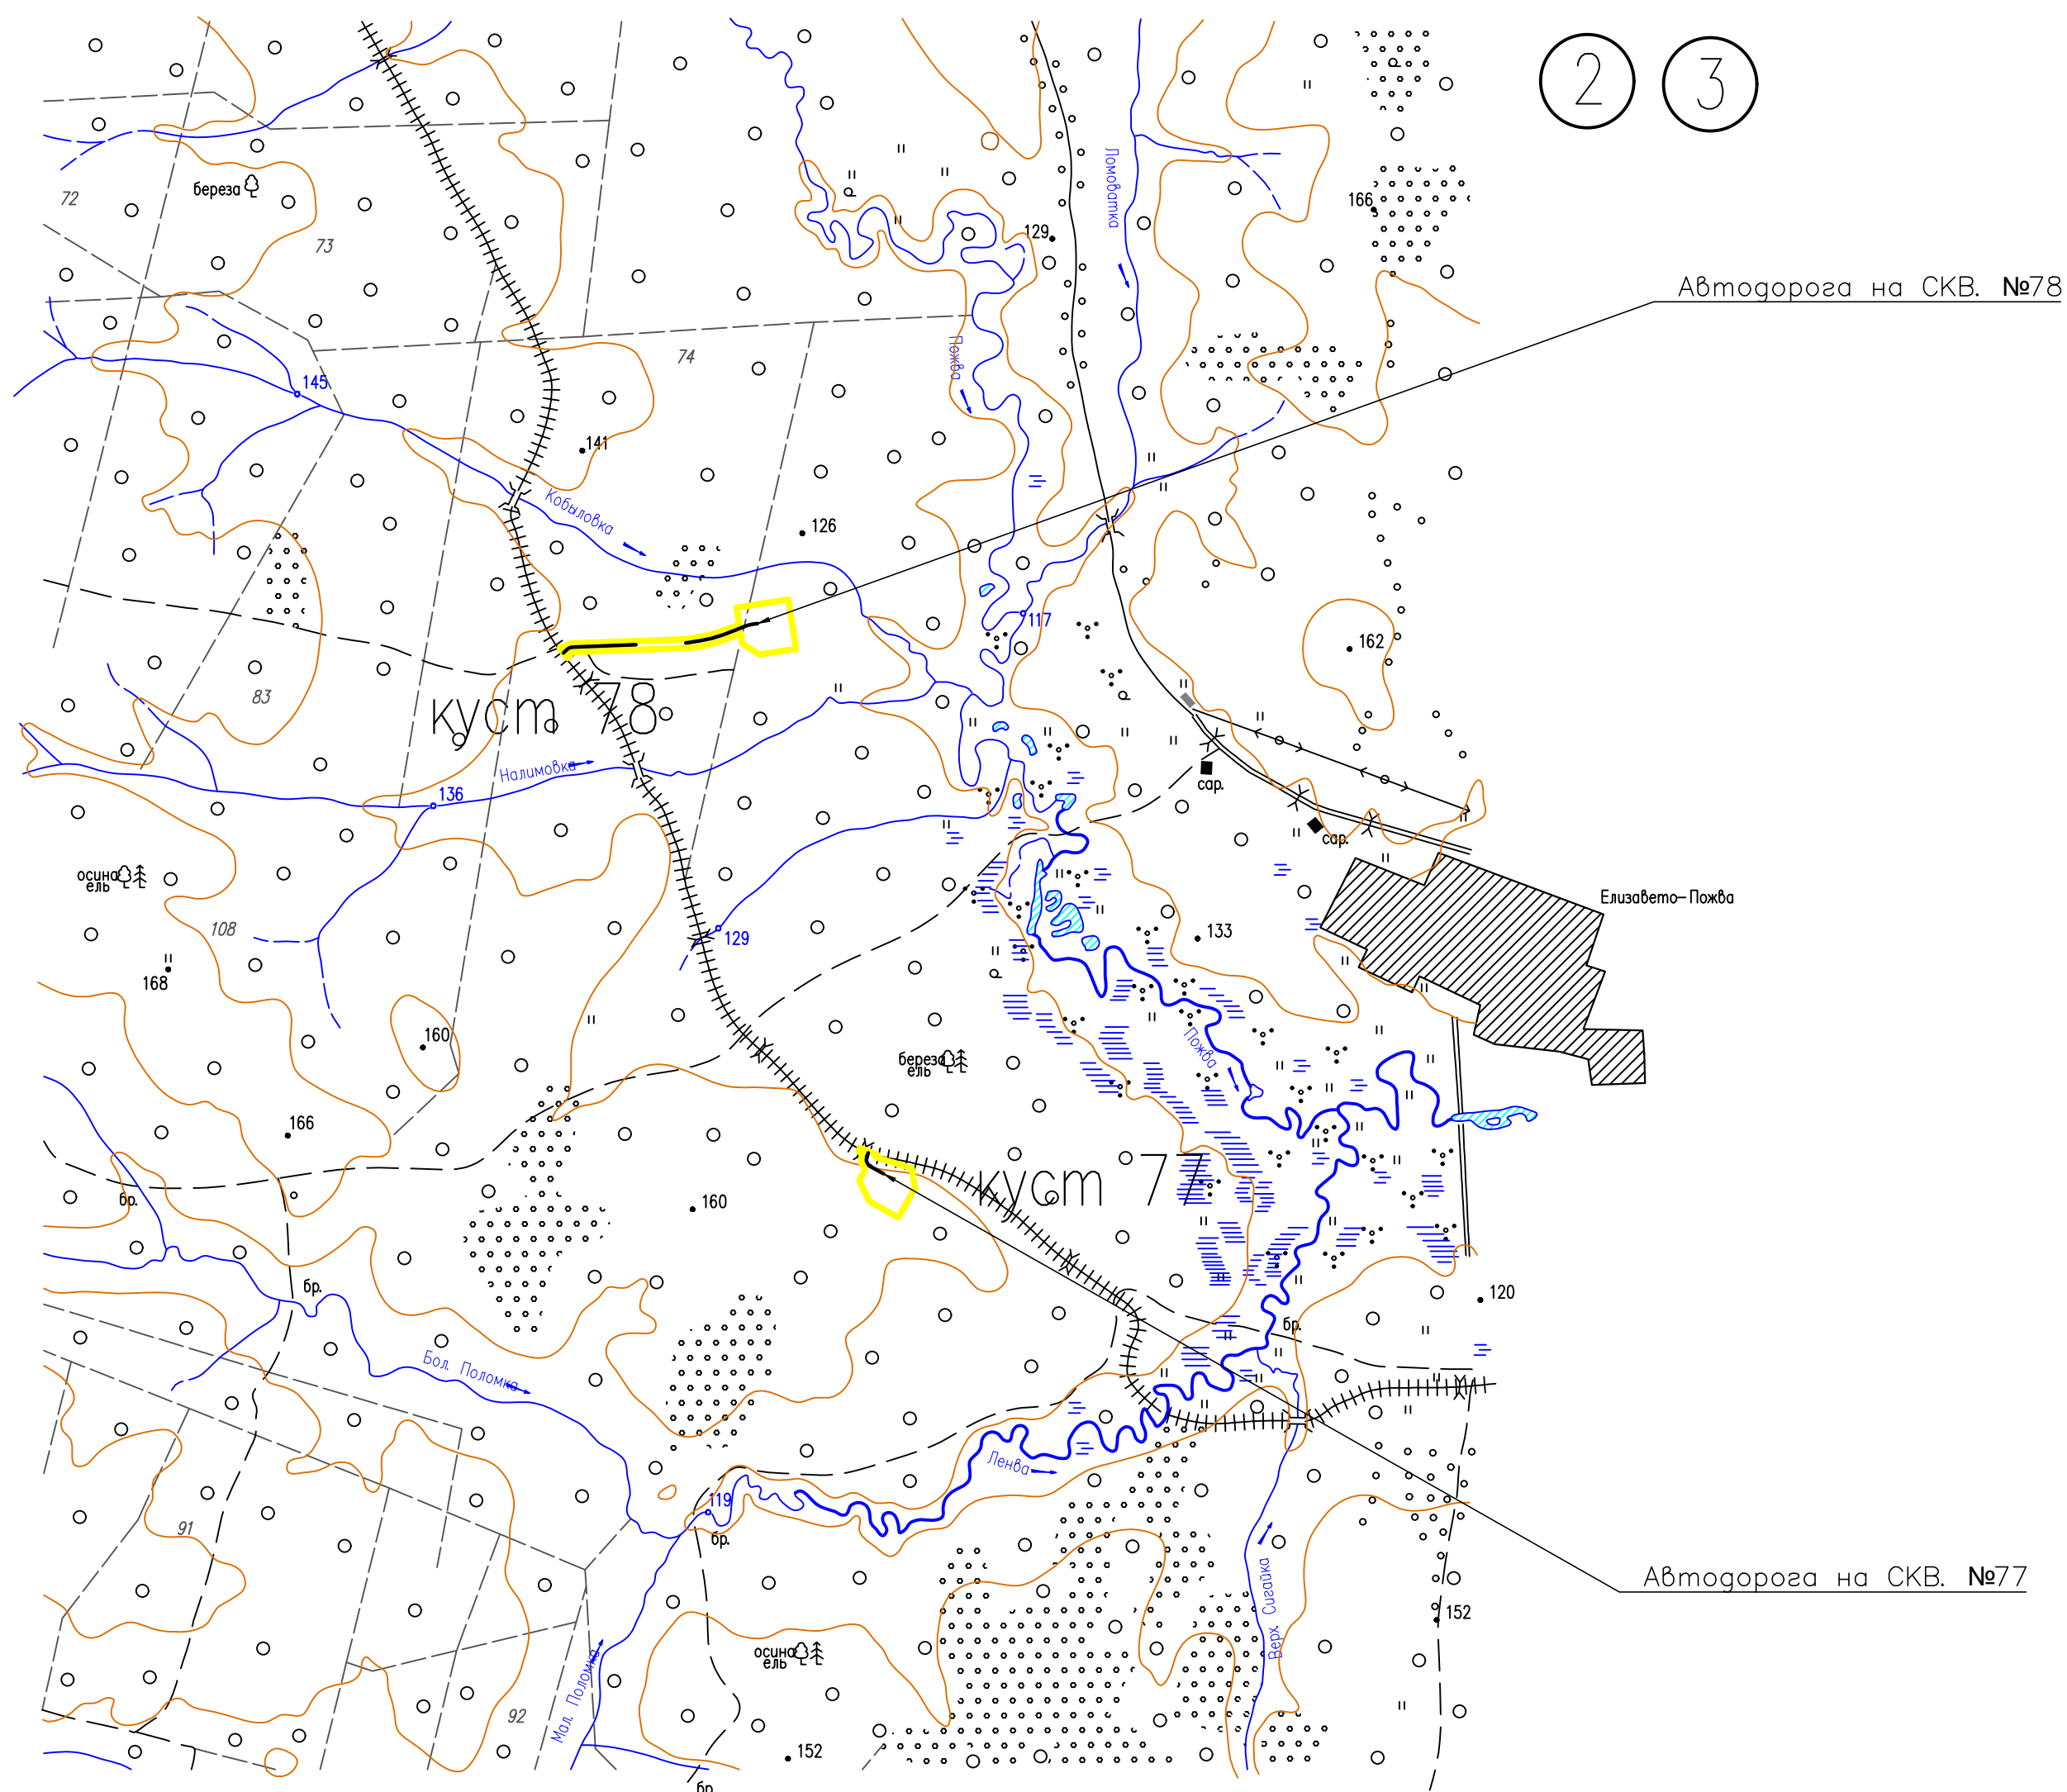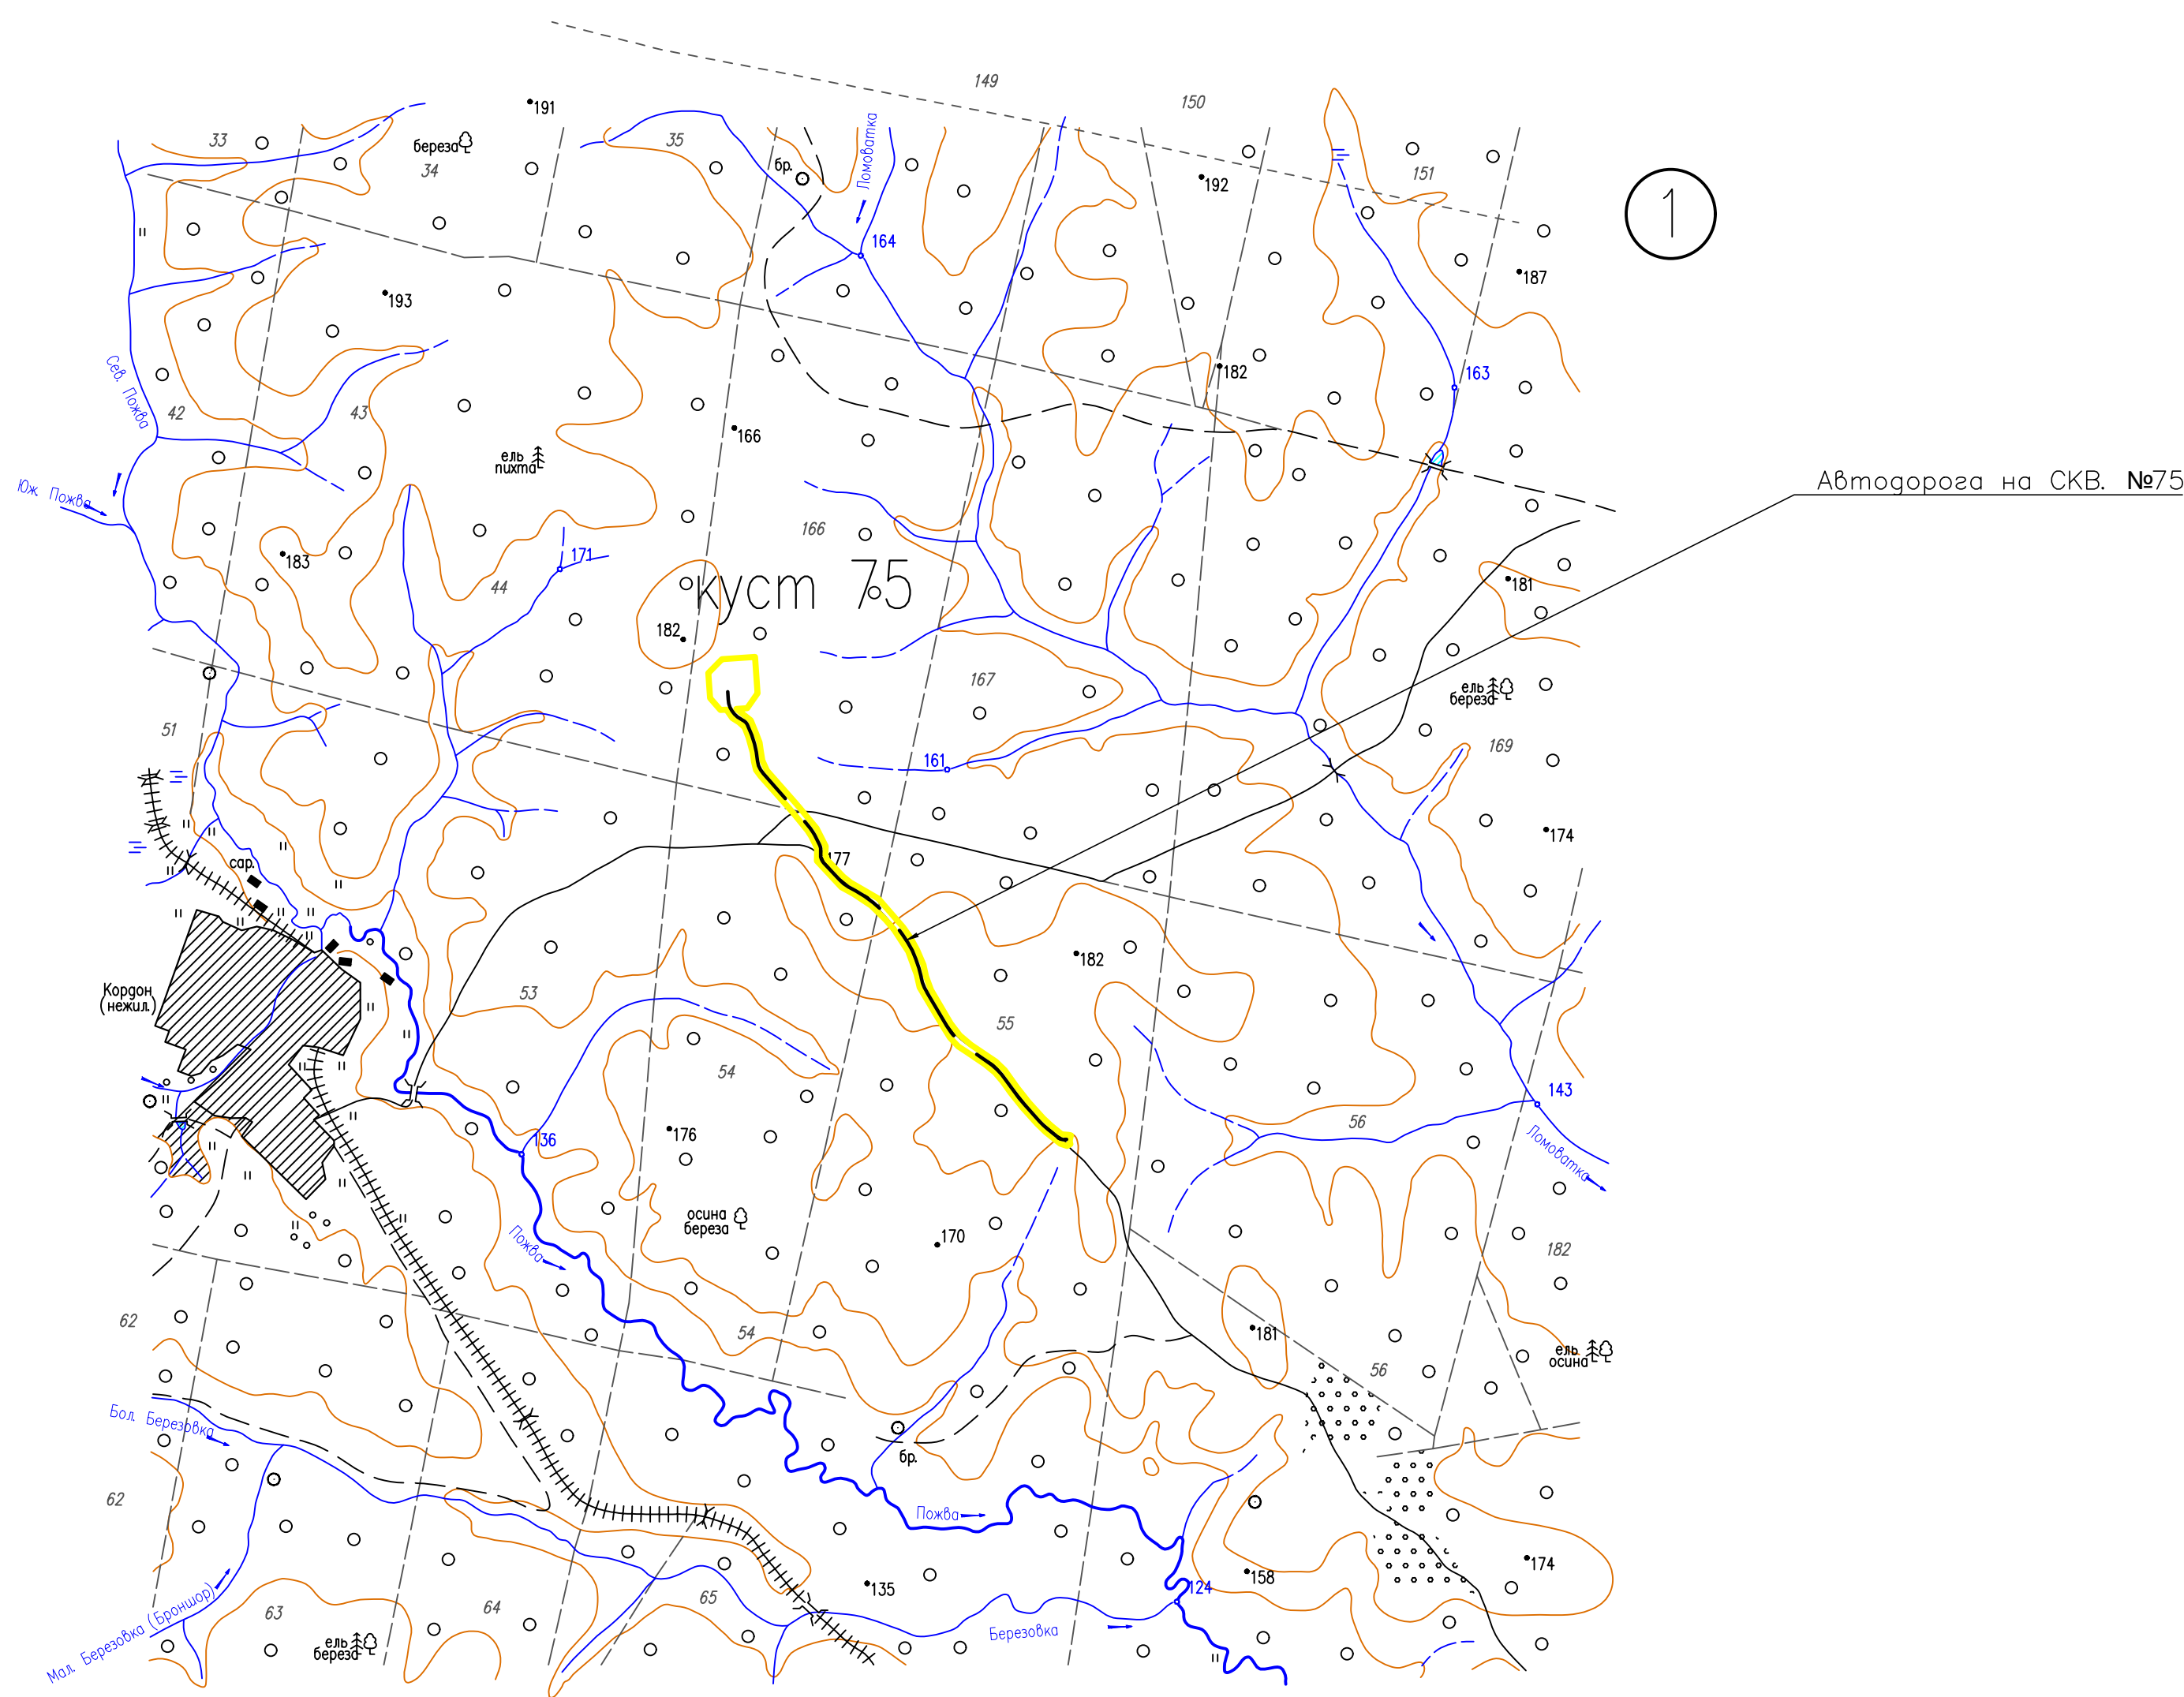

- УСЛОВНЫЕ ОБОЗНАЧЕНИЯ:
- Граница территории, в отношении которой осуществляется подготовка схемы
 - расположения элементов планировочной структуры
 - Граница муниципального образования
 - Водный объект
 - Населенный пункт

Примечание:

1. Граница зоны планируемого размещения линейного объекта полностью совпадает с границей территории, в отношении которой осуществляется подготовка схемы расположения элементов планировочной структуры.

2. Граница зон планируемого размещения линейных объектов, подлежащих реконструкции в связи с изменением их местоположения, отсутствуют

1. Система координат — МСК-59
2. Система высот — Балтийская 1977г.
3. Сечение рельефа горизонталями через 0,5 м
4. Инженерные изыскания выполнены ООО «Уралстройизыскания» в 2022г.

						56/22-ПМ-ГЧ.2		
						Проведение инженерных изысканий, подготовка и согласование землеустроительной документации для строительства поисково-разведочных скважин Пожвинской площади		
Изм.	Кол. и	Лист	И. док	Подпись	Дата			
Разраб.	Габриэлова				12.22			
Проект планировки территории. Материалы по обоснованию						Старший	Лист	Листов
						П	1	1
Схема расположения элементов планировочной структуры						000 «Уралстройизыскания»		

М 1:25000

Формат А0

1



81:05:0000000:949
Юсьвинское лесничество

81:05:1681103

81:05:0000000:949
Юсьвинское лесничество

81:05:1681104

81:05:0000000:949
Юсьвинское лесничество

81:05:1691030

81:05:0000000:949
Юсьвинское лесничество

81:05:1691029

81:05:1690001

81:05:0000000:949
Юсьвинское лесничество

- УСЛОВНЫЕ ОБОЗНАЧЕНИЯ
- Граница территории, в отношении которой осуществляется подготовка проекта планировки
- Граница муниципального образования
- 81:05:3750101 Кадастровый квартал
- 81:05:1701 Земельный участок по сведениям ЕГРН
- Земли лесного фонда
- Земли сельскохозяйственного назначения
- Земли промышленности
- Объекты капитального строительства
- Проектируемые объекты
- сети нефтепровода
- электрические сети воздушные
- ось автодороги
- автодорога
- площадка скважины (обвалование)

Примечание

1. Границы зон планируемого размещения линейных объектов, подлежащих реконструкции в связи с изменением их местоположения, отсутствуют.

2. Границы зон планируемого размещения объектов капитального строительства, установленные ранее утвержденной документацией по планировке территории, в случае планируемого размещения таковых в границах территории, в отношении которой осуществляется подготовка проекта планировки, отсутствуют.

3. Необходимость изъятия земельных участков для государственных и муниципальных нужд отсутствует.

						56/22-ППП-ГЧ.2		
						Проведение инженерных изысканий, подготовка и согласование землеустроительной документации для строительства проектно-разрешительных схем на территории площадки		
Имя	Код	Лист	И. док	Подпись	Дата	Проект планировки территории. Материалы по обоснованию	Страница	Лист
Резов	Габриэлова		12.22			Схема использования территории в период подготовки проекта планировки	1	2
						ООО «Уралстройинженерия»		

М 1:2000

Формат А0

ОБЗОРНАЯ СХЕМА

ЮСЬВИНСКИЙ МУНИЦИПАЛЬНЫЙ ОКРУГ

81:05:0000000:949
Юсьвинское лесничество

81:05:1691049

81:05:0000000:949
Юсьвинское лесничество

81:05:1690003

81:05:0000000:78
Юсьвинское лесничество

В ведении Юсьвинского МО

81:05:0000000:78
Юсьвинское лесничество

81:05:1690003

81:05:0000000:78
Юсьвинское лесничество

81:05:0000000:1295
Собственность ООО "Майкорское"

В ведении Юсьвинского МО

81:05:1670001

81:05:0000000:1296
Собственность ООО "Майкорское"

81:05:1670001:207
Аренда ООО "УралОйл"

- УСЛОВНЫЕ ОБОЗНАЧЕНИЯ
- Граница территории, в отношении которой осуществляется подготовка проекта планировки
 - Граница муниципального образования
 - Кадастровый квартал
 - Земельный участок по сведениям ЕГРН
 - Земли лесного фонда
 - Земли сельскохозяйственного назначения
 - Земли промышленности


- Объекты капитального строительства
- сети неэлектроснабжения
 - электрические сети воздушные
 - оси автодорог
 - автодороги
 - площадка складины (обвалование)

- Система координат – МСК-59
- Система высот – Балтийская 1977г.
- Сечение рельефа горизонталями через 0,5 м
- Инженерные изыскания выполнены ООО «Уралстроизыскания» в 2022г.

56/22-ППП-ПЧ2					
Проведение инженерных изысканий, подготовка и согласование землеустроительной документации для строительства поисково-разведочных скважин Полюбинской площади					
Лист	Рис.	Кол.	Лист	Кол.	Лист
Разреш.	Генеральный	12.22	Проект планировки территории	Страница	Лист
Материалы по обоснованию				П	2
Схема использования территории в период подготовки проекта планировки				000 «Уралстроизыскания»	2

М 1:1000

Лист № 001
Пояснительная записка
Экз. № 1

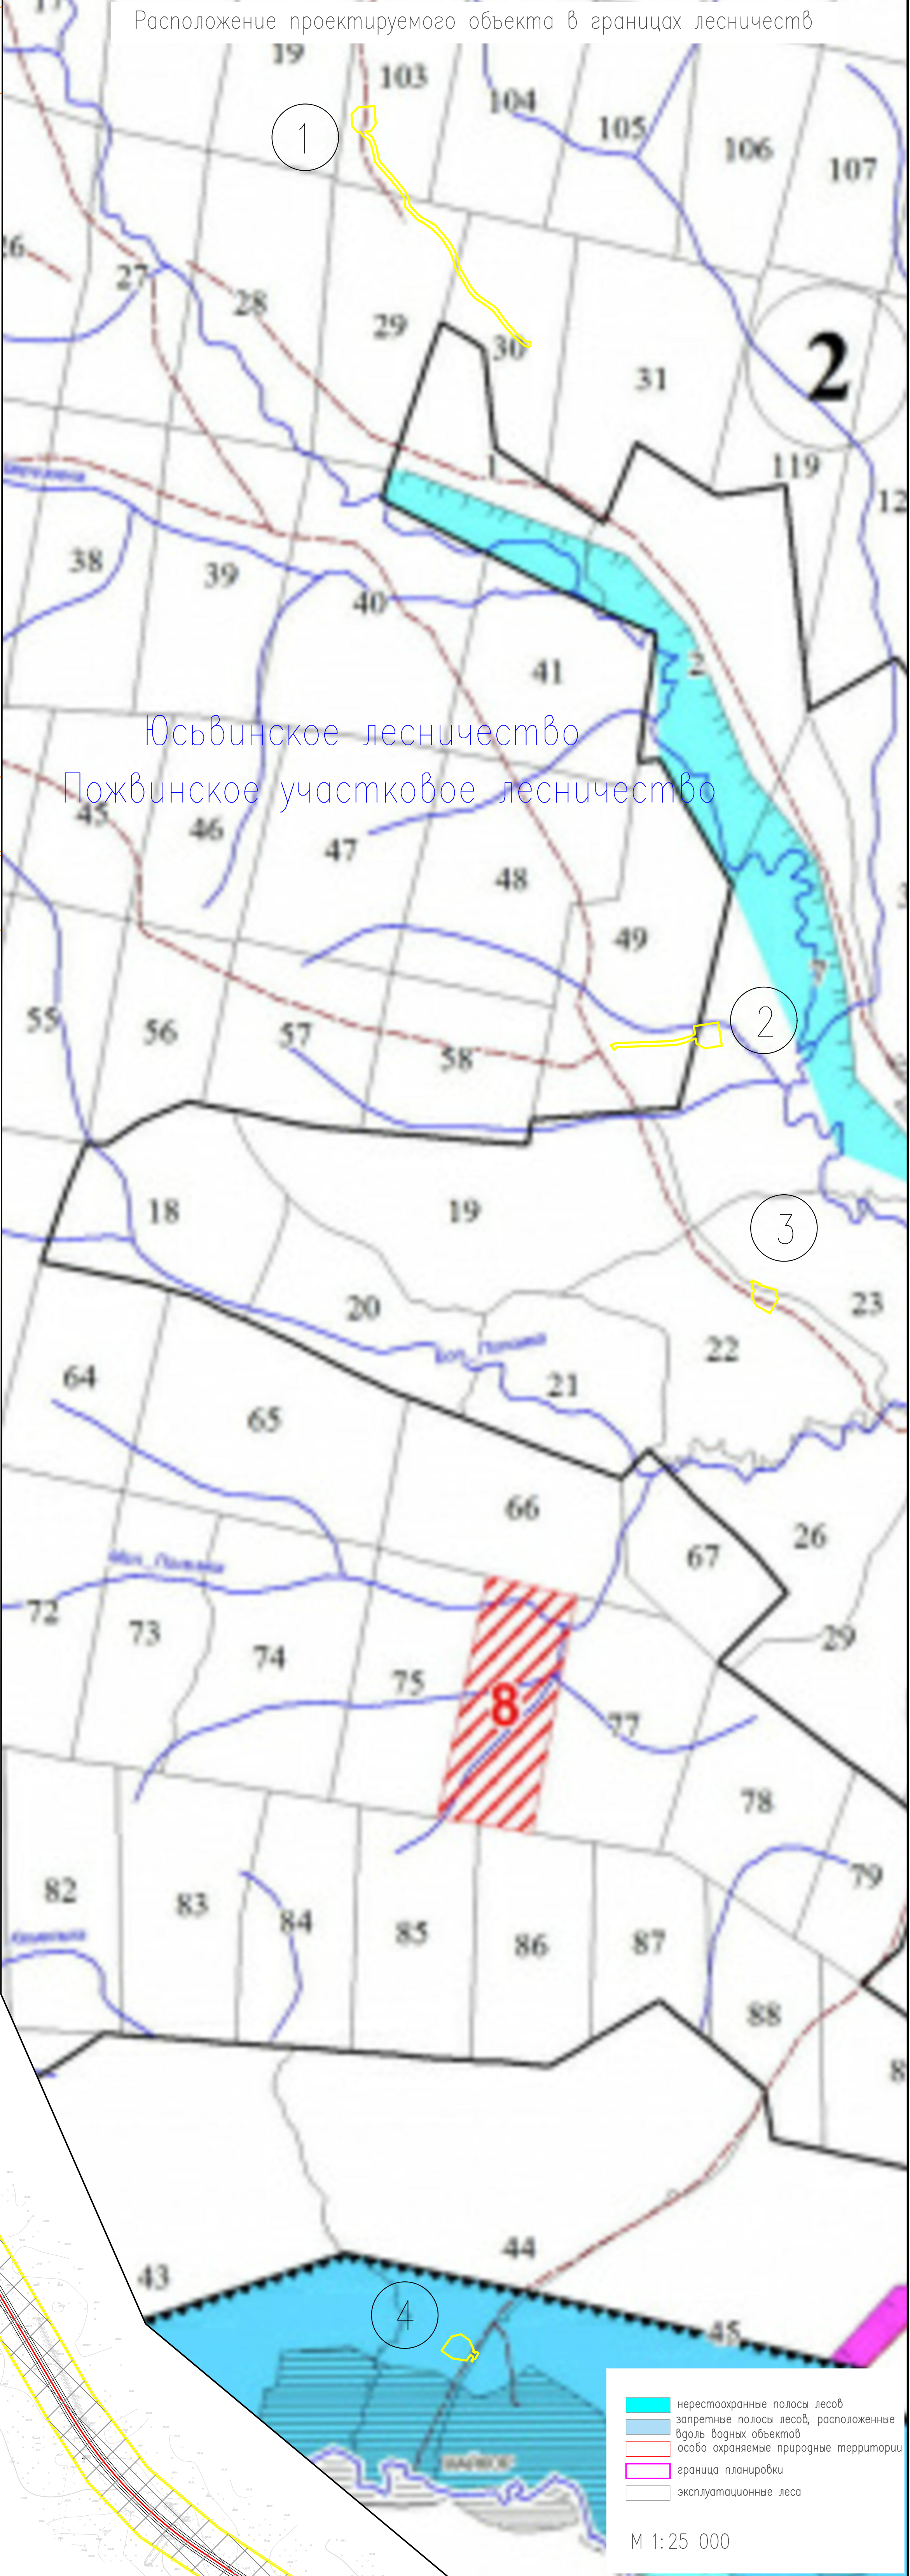

УСЛОВНЫЕ ОБОЗНАЧЕНИЯ:

Граница территорий, в отношении которой осуществляется подготовка проекта планировки
Зона планируемого размещения линейного объекта
Обозначение зоны с ОИПТ по сведениям ЕГРН
Граница муниципального образования

Объекты капитального строительства


Проектируемые: Существовавшие
сети нефтепровода
электрические сети воздушные
оси автомобильных дорог
площадки складские (обвалованные)

Примечание
1. Границы зон планируемого размещения линейных объектов, подлежащих реконструкции в связи с изменением их местоположения, отсутствуют.
2. Границы зон с ОИПТ, подлежащих установлению, изменению в связи с размещением линейных объектов, подлежащих реконструкции в связи с их переносом из зон планируемого размещения линейных объектов, либо в границах зон планируемого размещения линейных объектов, отсутствуют.
3. Границы особо охраняемых природных территорий отсутствуют.

					56/22-ППТ-ГЧ.2		
					Проектирование инженерных изысканий, подготовка и согласование		
					технической документации для строительства		
					полюсов-разделочных схем		
Имя	Код	Лист	И. док	Получен	Дата	Страниц	Лист
Резерв	Габриэлю				12.22	1	2
					Проект планировки территории		
					Материал по обоснованию		
					Схема границ зон с особыми условиями		
					использования территории, особо охраняемых		
					природных территорий, лесничеств		
					ООО «Уралстройинженер»		
					Формат А3		

M 1:2000

ОБЗОРНАЯ СХЕМА

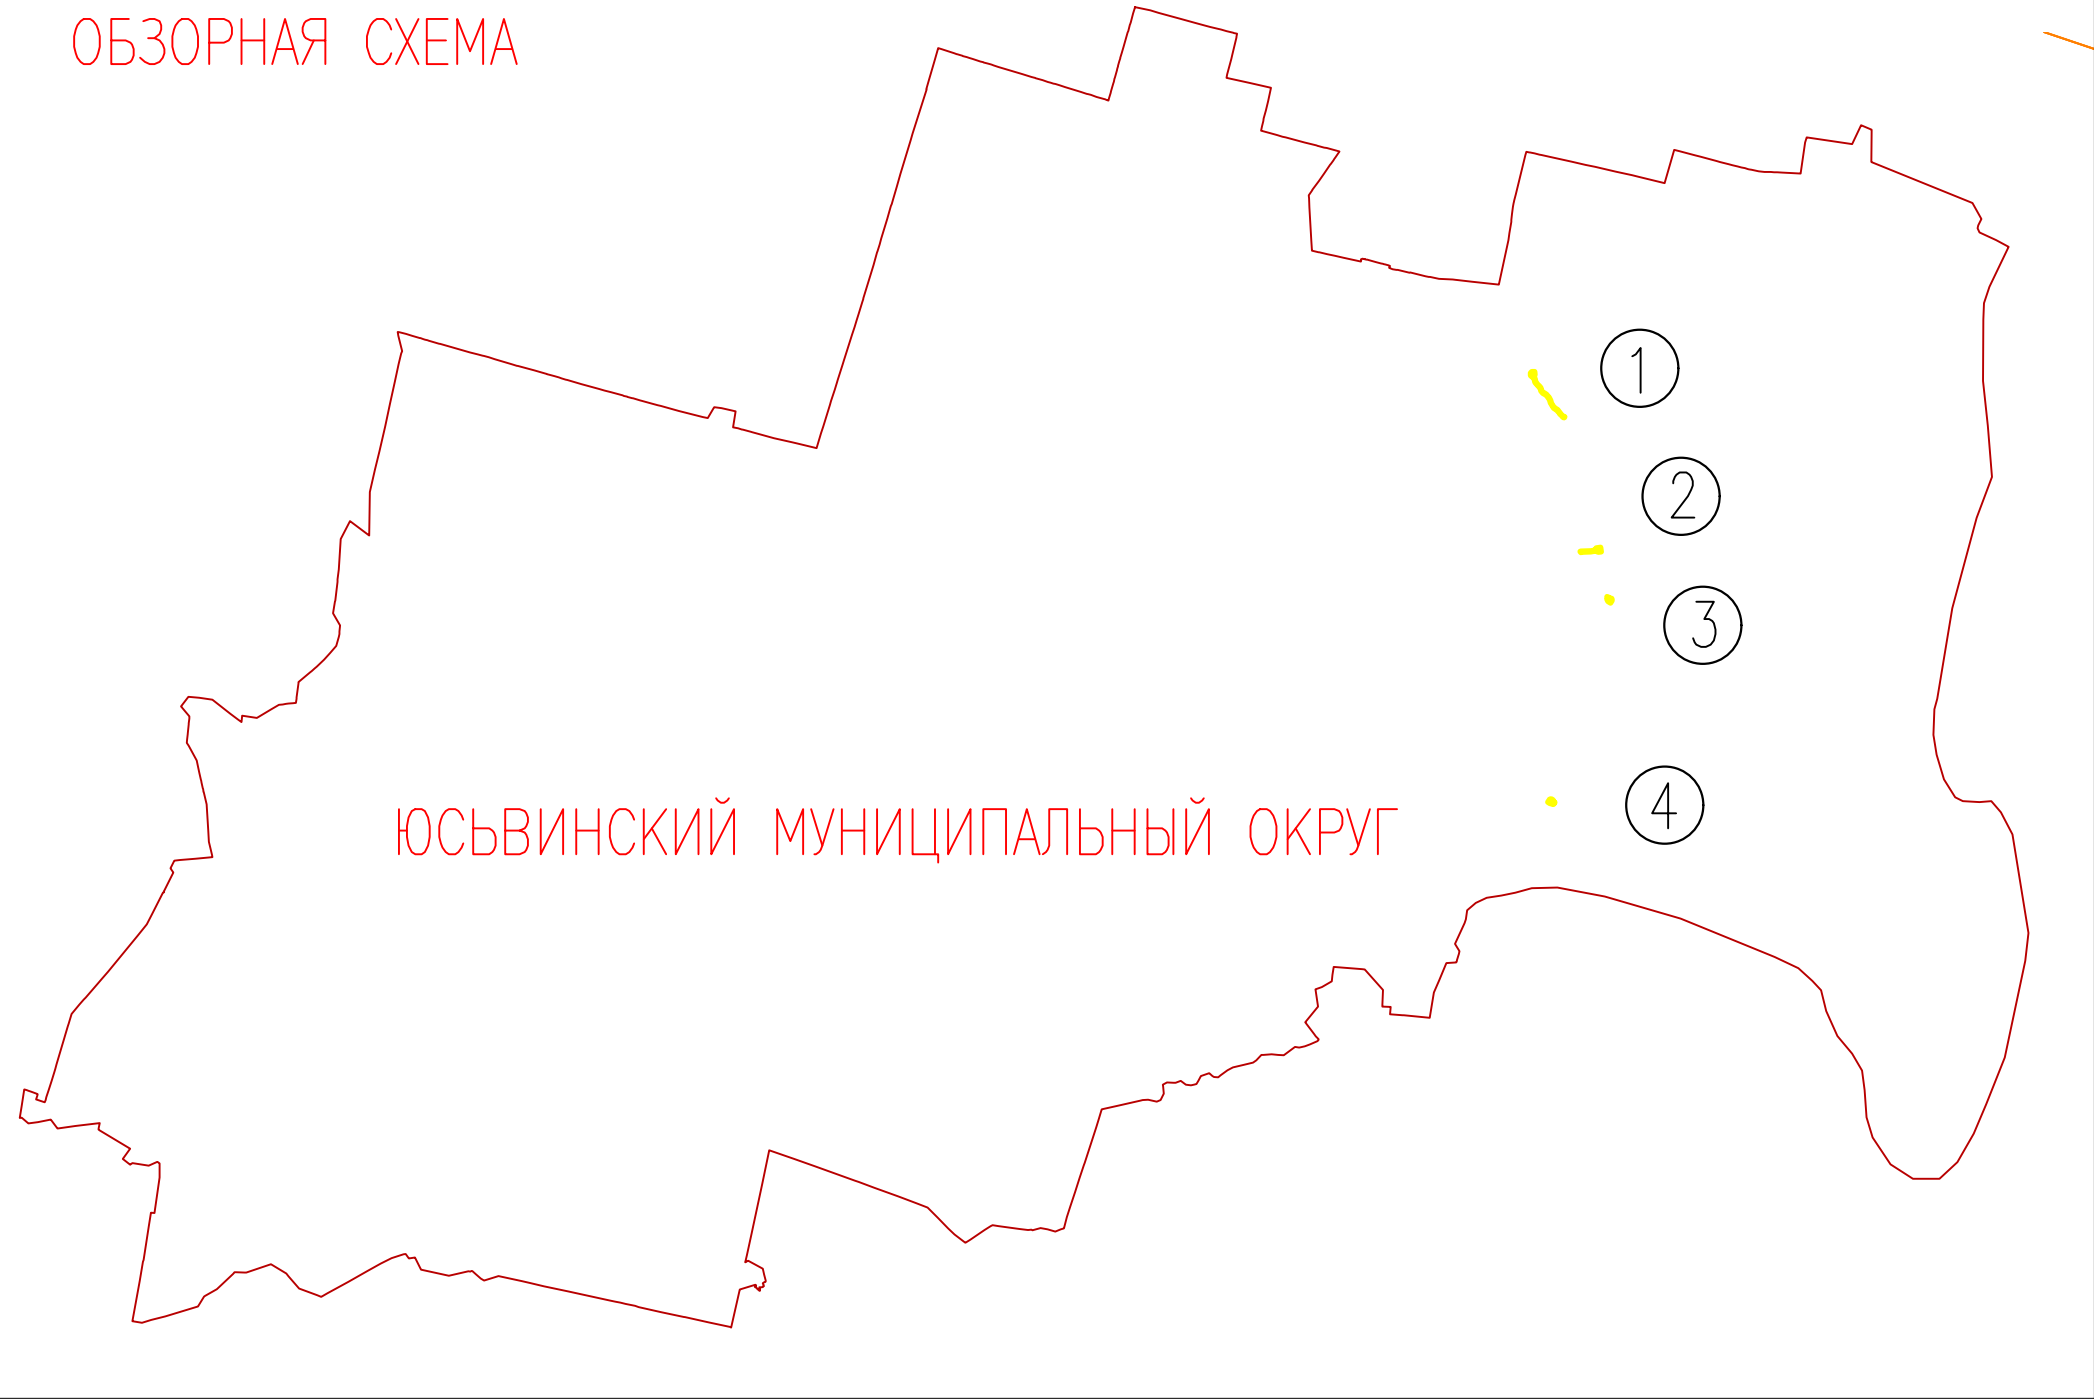

81:05-6.686

2

3

4

81:05-15.1

- УСЛОВНЫЕ ОБОЗНАЧЕНИЯ:
- Граница территории, в отношении которой осуществляется подготовка проекта планировки
 - Зона планируемого размещения линейного объекта
 - Обозначение зон с ОУИТ по сведениям ЕГРН
 - Граница муниципального образования

- Объекты капитального строительства
- сети нефтепровода
 - электрические сети воздушные
 - ось автодороги
 - автодорога
 - площадка скважины (обозначение)


1. Система координат – МСК-59
2. Система высот – Балтийская 1977г.
3. Сечение рельефа горизонталями через 0,5 м
4. Инженерные изыскания выполнены ООО «Уралстройизыскания» в 2022г.

				56/22-ППП-ПЧ.2		
				Проведение инженерных изысканий, подготовка и согласование землеустроительной документации для строительства поисково-разведочных скважин. Поверхностная площадь.		
Изм.	Кол. в лист	Лист	К. док.	Подпись	Дата	
Разработчик	Габриэлова				12.22	
				Проект планировки территории. Материалы по обоснованию.		
				Схема границ зон с особыми условиями использования территории, особо охраняемых природных территорий, лесничеств.		
				Страница	Лист	Листов
				П	2	2
				ООО «Уралстройизыскания»		
				Формат: А0		

М 1:1000

Примечание:
1. Границы зон планируемого размещения линейных объектов, подлежащих реконструкции в связи с изменением их местоположения, отсутствуют;
2. Границы зон с ОУИТ подлежащие установлению, изменению в связи с размещением линейных объектов, подлежащих реконструкции в связи с их переносом из зон планируемого размещения линейных объектов, либо в границах зон планируемого размещения линейных объектов, отсутствуют;
3. Границы особо охраняемых природных территорий отсутствуют

1

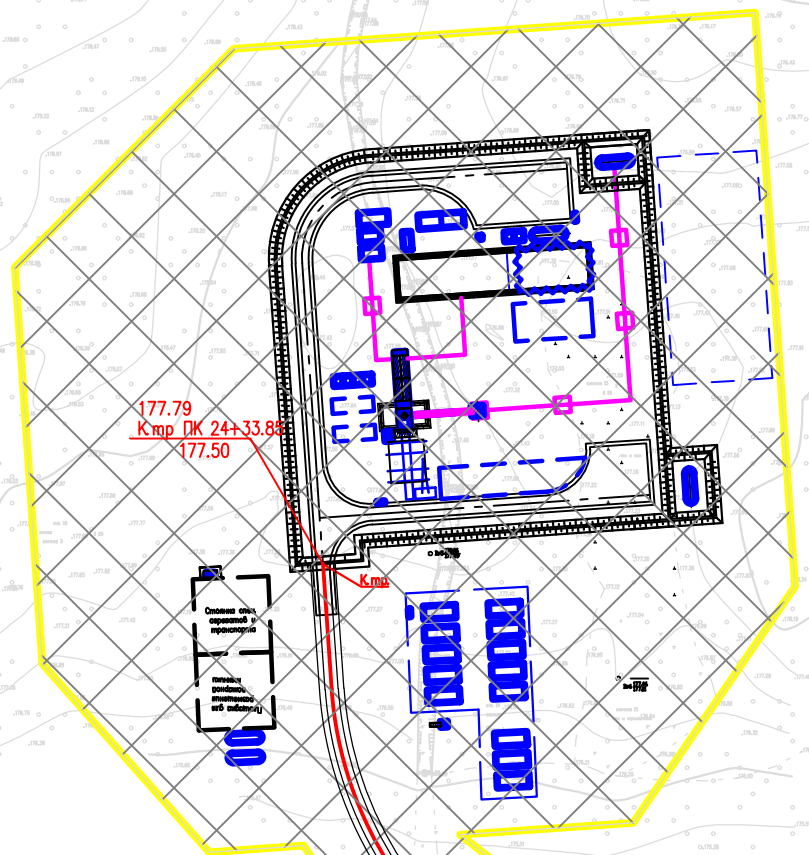

Р-17, Пункт 1004
ПК 24+54.32
174.16

Р-18, Пункт 40'35"
ПК 27+14.46
174.16

Р-19, Пункт 37'25"
ПК 29+77.44
170.00

Р-14, Пункт 33'15"
ПК 20+74.63
173.83

Р-13, Пункт 27'1"
ПК 18+55.04
176.50

Р-12, Пункт 12'14"
ПК 17+33.96
175.81

Р-11, Пункт 28'17"
ПК 16+53.71
176.36

Р-10, Пункт 44'34"
ПК 15+3.05
177.03

Р-9, Пункт 38'24"
ПК 14+42.24
176.42

Р-8, Пункт 20'17"
ПК 13+16.33
172.68

Р-7, Пункт 29'17"
ПК 12+54.49
180.98

Р-6, Пункт 11'22"
ПК 11+17.17
180.00

Р-5, Пункт 25'34"
ПК 10+35.94
179.85

Р-4, Пункт 20'47"
ПК 9+33.92
181.97

Р-3, Пункт 4'29"
ПК 8+13.69
184.48

Р-2, Пункт 3'17"
ПК 7+17.24
182.27

Р-1, Пункт 59'17"
ПК 6+12.98
175.02

УСЛОВНЫЕ ОБОЗНАЧЕНИЯ:

- Граница территории, в отношении которой осуществляется подготовка проекта планировки
Зона планируемого размещения линейного объекта
Граница муниципального образования

Объекты капитального строительства

- Проектируемые Специальные
сети нефтепровода
электрические сети воздушные
оси автодорог
автодорога/стоянка
эстакада
здание, сооружение
облагодотение
площадка для складирования





1. Система координат – МСК-59
2. Система высот – Балтийская 1977г.
3. Сечение рельефа горизонтальными чертой 0.5 м
4. Инженерные изыскания выполнены ООО «Уралстройизыскания» в 2022г.

				56/22-ППП-ГЧ.2		
				Проектирование инженерных изысканий, подготовка и согласование землеустроительной документации для строительства площадно-разделочных объектов линейной инфраструктуры		
Изм.	Кол. и	Листы	Итого	Дата	Стр.	Лист
Разработ.	Габриэлюк		12.22		1	2
				Проект планировки территории. Материалы по обоснованию		
				Схема конструктивных и планировочных решений		
				ООО «Уралстройизыскания»		

М 1:2000

Формат А0

ОБЗОРНАЯ СХЕМА

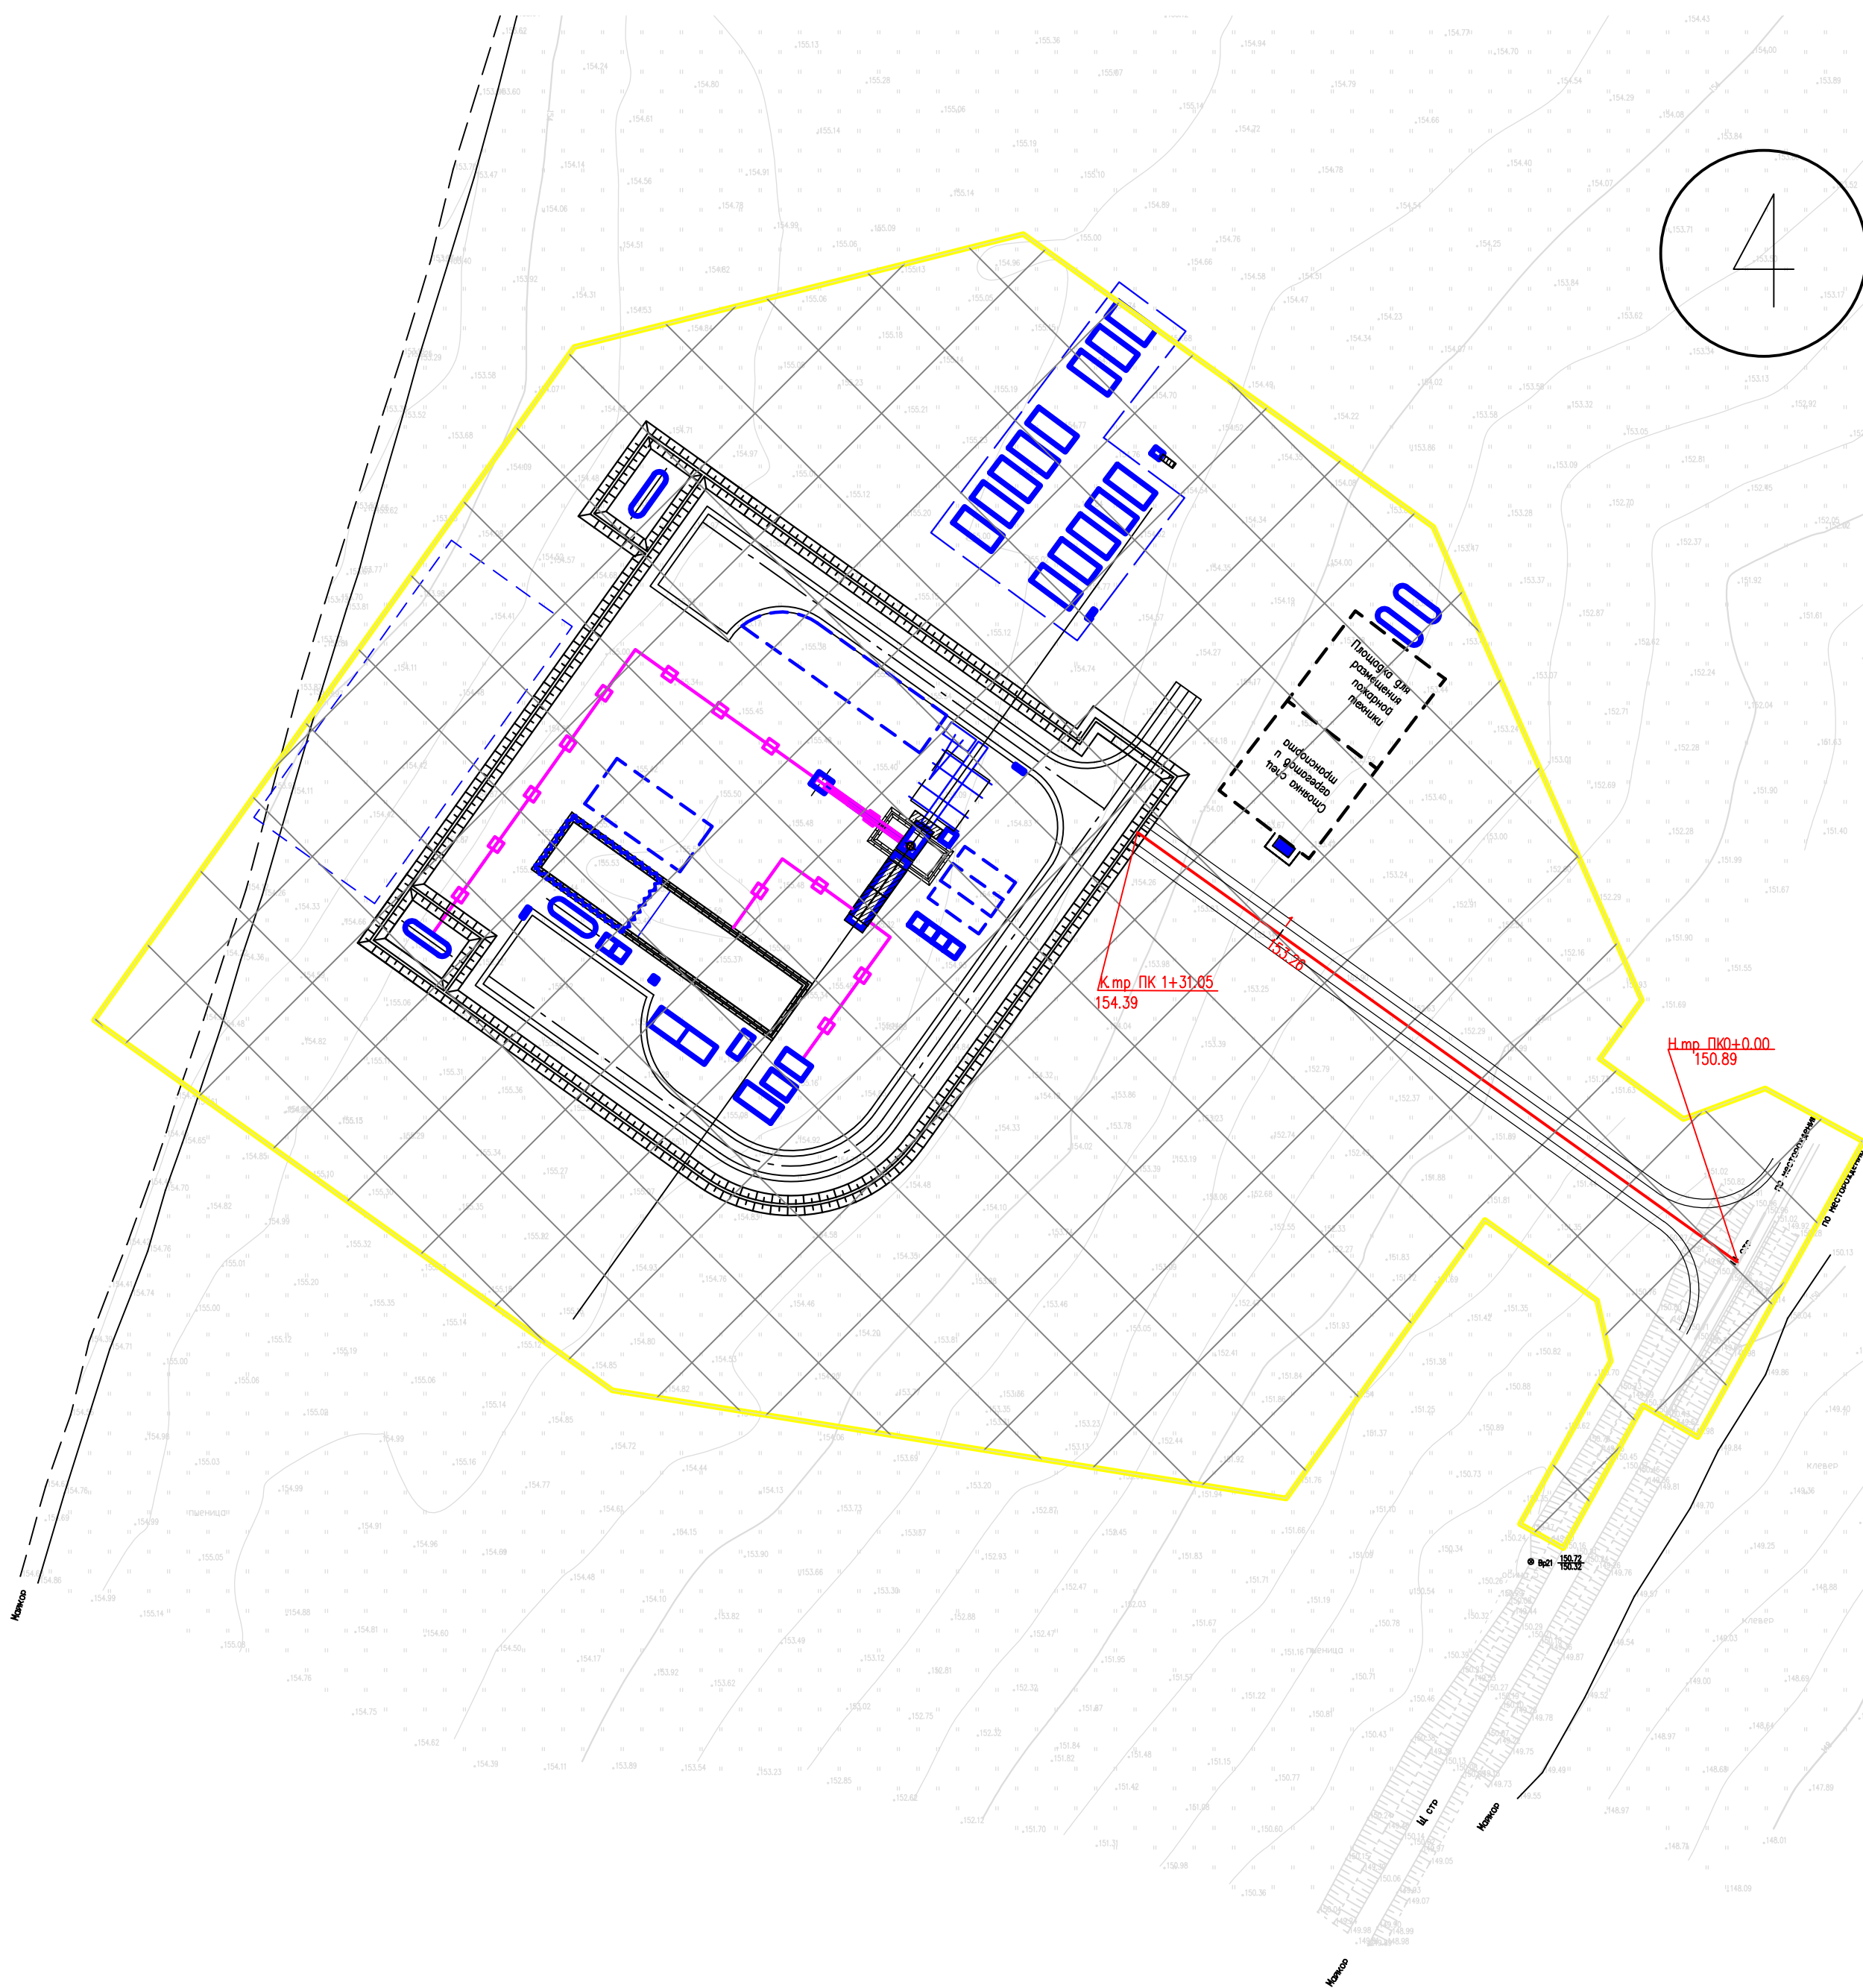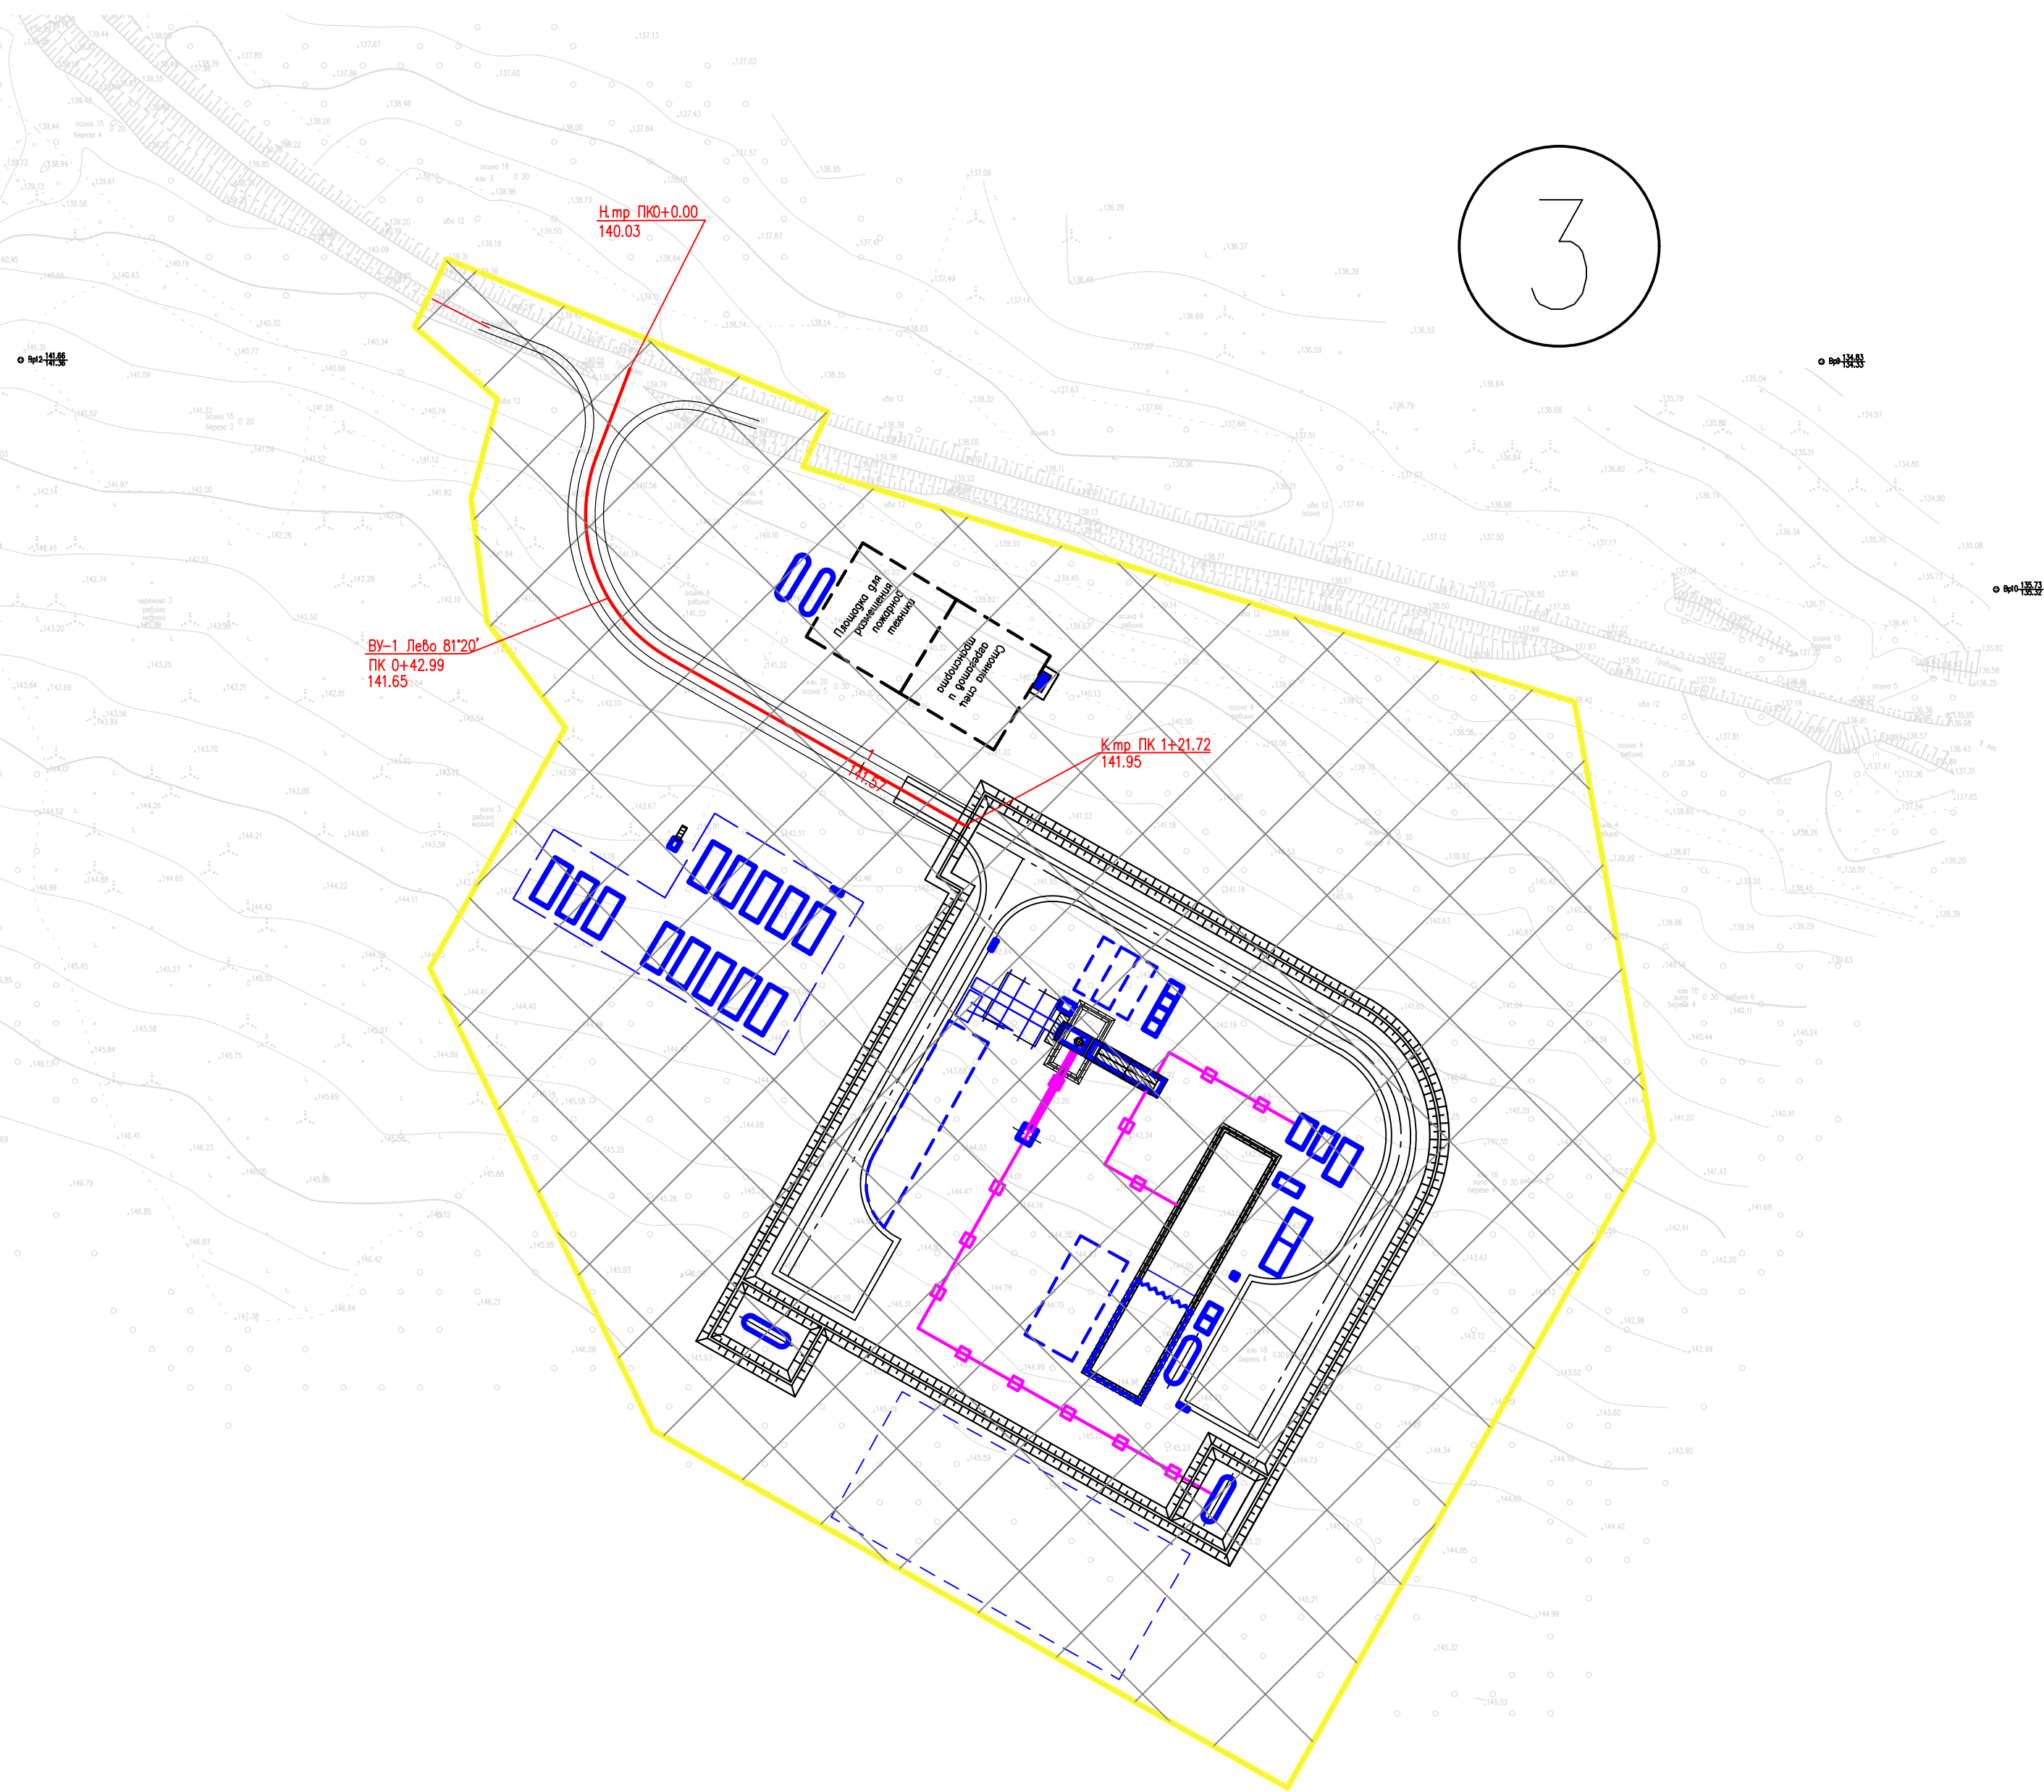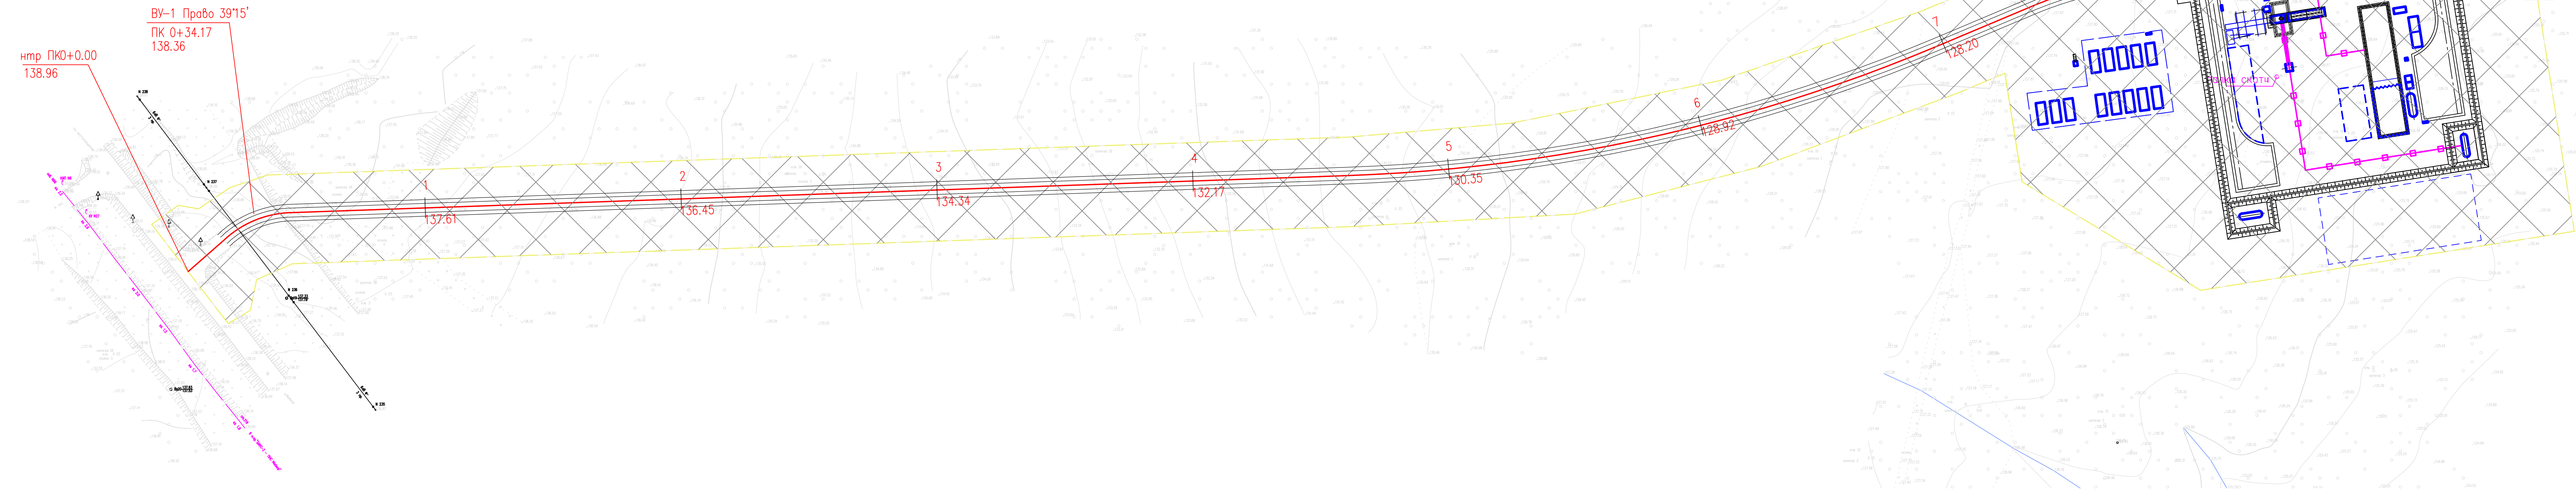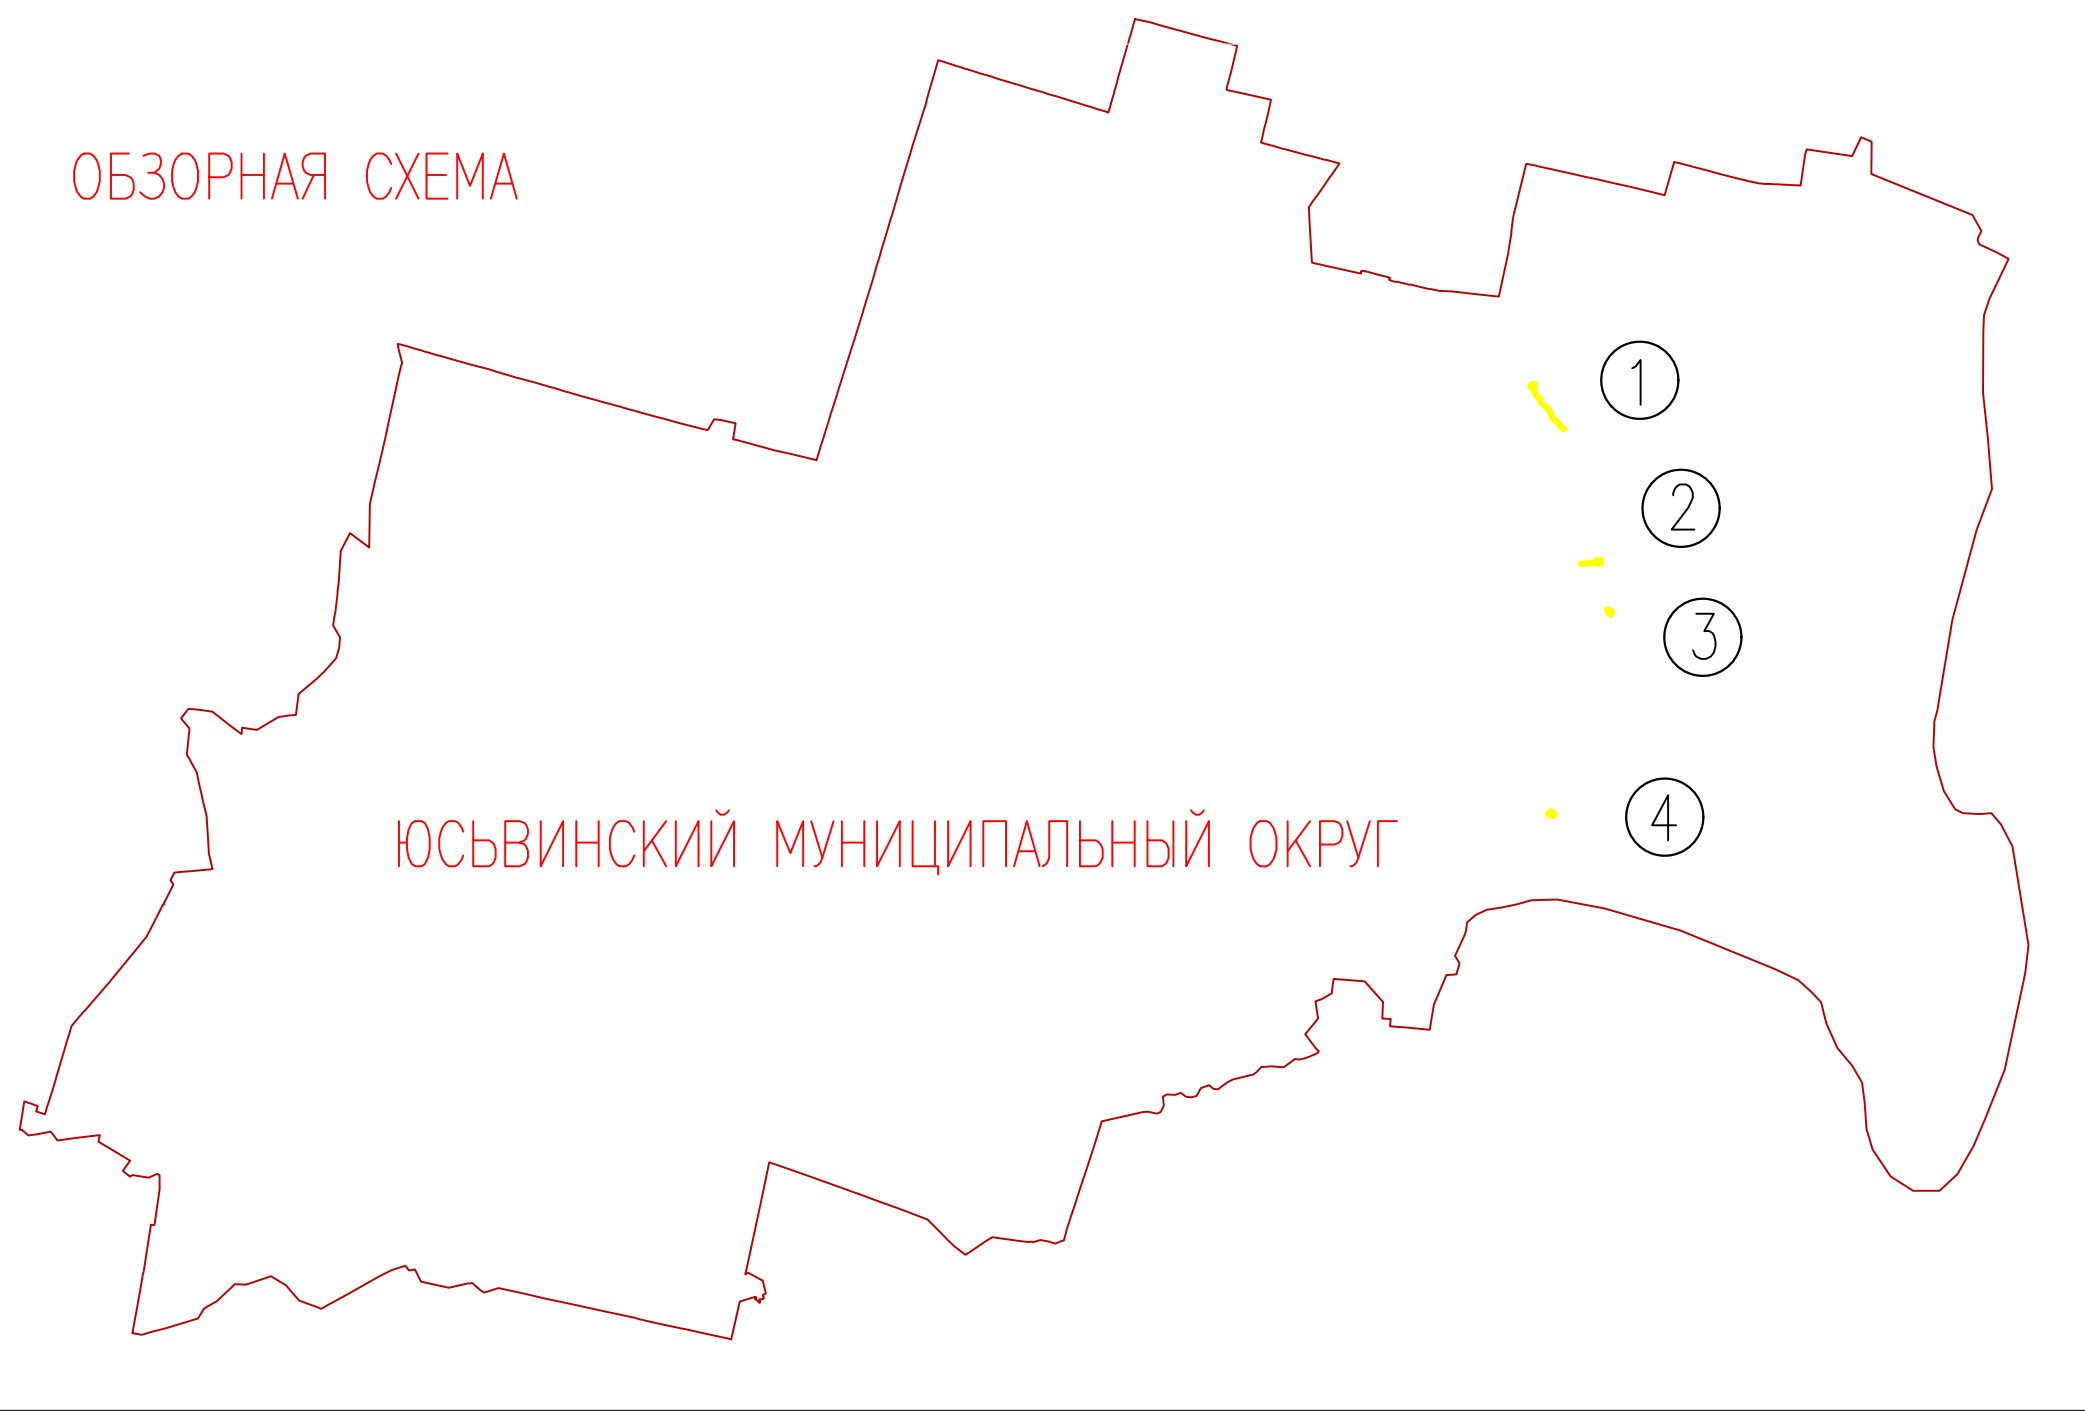

- УСЛОВНЫЕ ОБОЗНАЧЕНИЯ
- Граница территории, в отношении которой осуществляется подготовка проекта планировки
 - Зона планируемого размещения линейного объекта
 - Граница муниципального образования
- Объекты капитального строительства
- сети неэлектроснабжения
 - электрические сети воздушные
 - оси автодорог
 - автодорога/стоянка
 - эстакада
 - здания, сооружения
 - облавление
 - площадка для складирования

- Система координат – МСК-59
- Система высот – Балтийская 1977г.
- Сечение рельефа горизонталями через 0.5 м
- Инженерные изыскания выполнены ООО «Уралстройизыскания» в 2022г.

						56/22-ППП-ГЧ2		
						Проведение инженерных изысканий, подготовка и согласование землеустроительной документации для строительства поисково-разведочных скважин Полюшной площади		
Изм.	Кол. и	Листов	К. доп.	Получено	Дата	Проект планировки территории	Страниц	Лист
Разработ	Габриэлова				12.22	Материал по обоснованию	П	2
						Схема конструктивных и планировочных решений	000 «Уралстройизыскания»	

М 1:1000

Раздел 4.

**Материалы по обоснованию
проекта планировки территории.
Пояснительная записка**

Инв. № подл.	Подпись и дата	Взам. инв. №							56/22-ППТ-ТЧ.2		
			Изм.	Кол.у	Лист	№ док	Подпись	Дата	ПРОЕКТ ПЛАНИРОВКИ ТЕРРИТОРИИ ООО «Уралстройизыскания»		
			Разработал	Гаврилова			12.22				
			Стадия	Лист	Листов						
			П								

Содержание

4.1 Описание природно-климатических условий территории, в отношении которой разрабатывается проект планировки территории.	2
4.2 Обоснование определения границ зон планируемого размещения линейных объектов	9
4.3. Обоснование определения границ зон планируемого размещения линейных объектов, подлежащих реконструкции в связи с изменением их местоположения	17
4.4. Обоснование определения предельных параметров застройки территории в границах зон планируемого размещения объектов капитального строительства, входящих в состав линейных объектов.....	18
4.5 Ведомости пересечений границ зон планируемого размещения линейного объекта (объектов) с сохраняемыми объектами капитального строительства (здание, строение, сооружение, объект, строительство которого не завершено), существующими и строящимися на момент подготовки проекта планировки территории.....	18
4.6 Ведомость пересечений границ зон планируемого размещения линейного объекта (объектов) с объектами капитального строительства, строительство которых запланировано в соответствии с ранее утвержденной документацией по планировке территории	23
4.7 Ведомость пересечений границ зон планируемого размещения линейного объекта (объектов) с водными объектами (в том числе с водотоками, водоемами, болотами и т.д.).	23
ТЕКСТОВЫЕ ПРИЛОЖЕНИЯ.....	24

Изм.	Кол.у	Лист	№ док	Подпись	Дата	56/22-ППТ-ТЧ.2	Стадия	Лист	Листов
Разработал	Гаврилова		12.22			ПРОЕКТ ПЛАНИРОВКИ ТЕРРИТОРИИ	П		
							ООО «Уралстройизыскания»		

4.1 Описание природно-климатических условий территории, в отношении которой разрабатывается проект планировки территории

В административном отношении район работ расположен в Юсьвинском муниципальном округе Пермского края.

Ближайшие населенные пункты – Майкор, Елизавето-Пожва, Кордон (нежил.).

В тектоническом отношении исследуемая территория расположена на восточной окраине Русской платформы Восточно-Европейской равнины Верхнекамской впадины Майкорского вала.

В геоморфологическом отношении участок работ располагается на Восточно-Европейской равнине в области Камских равнин, увалов, возвышенностей в районе Верхнекамской равнине.

Местность в районе изысканий залесенная, пересеченная, сильно расчлененная долинами рек и их многочисленными притоками.

Гидрография в районе работ представлена реками Пожва, Ленва, Кобыловка, Налимовка и ручьями без названия.

Климат

Климатическая характеристика района изысканий составлена по данным наблюдений на ближайшей к участку изысканий метеостанциям г. Чермоз (метеостанция и участок работ находятся в однотипных физико-географических условиях). Метеостанция г. Чермоз расположена в 33,0 км юго-восточнее участка изысканий.

Климат рассматриваемой территории континентальный, с холодной продолжительной зимой, теплым, но сравнительно коротким летом, ранними осенними и поздними весенними заморозками. Зимой на Урале, где расположен участок изысканий, часто наблюдается антициклон с сильно охлажденным воздухом. Охлаждение воздуха в антициклонах происходит, главным образом, в нижних слоях, одновременно уменьшается влагосодержание этих слоев.

Температура воздуха

Среднегодовая температура воздуха по метеостанции г. Чермоз составляет плюс 1,8 °С. Самым холодным месяцем в году является январь, со средней месячной температурой воздуха минус 14,8 °С; самым тёплым – июль со средней месячной температурой плюс 18,3 °С по МС Чермоз.

Согласно данным МС Чермоз средняя минимальная температура воздуха самого холодного месяца составляет минус 21,8 °С, средняя максимальная температура воздуха самого теплого месяца – плюс 23,8 °С, среднее из абсолютных минимумов температуры воздуха: минус 38,8 °С.

Инов. № подл.	Подпись и дата	Взам. инв. №	нижних слоях, одновременно уменьшаясь влажосодержание этих слоев. <i>Температура воздуха</i> Среднегодовая температура воздуха по метеостанции г. Чермоз составляет плюс 1,8 °С. Самым холодным месяцем в году является январь, со средней месячной температурой воздуха минус 14,8 °С; самым тёплым – июль со средней месячной температурой плюс 18,3 °С по МС Чермоз. Согласно данным МС Чермоз средняя минимальная температура воздуха самого холодного месяца составляет минус 21,8 °С, средняя максимальная температура воздуха самого теплого месяца – плюс 23,8 °С, среднее из абсолютных минимумов температуры воздуха: минус 38,8 °С.								
			56/22-ППТ-ТЧ.2								
									Лист		
Изм.	Кол.уч	Лист	№док	Подпись	Дата	2					

Абсолютный минимум температуры воздуха по МС Чермоз достигает минус 51 °С, абсолютный максимум по МС Чермоз – плюс 37 °С.

Продолжительность теплого периода выше 0 °С составляет 201 день, выше плюс 8 °С – 143 дня, выше плюс 10 °С – 117 дней. Продолжительность холодного периода ниже 0 °С – 164 дня, ниже 8 °С - 222 дня.

Осадки

Среднее количество осадков за год по району составляет 577 мм, максимальное – 828 мм по МС Чермоз. Максимум осадков за месяц по МС Чермоз наблюдается в июле (75 мм); минимум – в марте (25 мм) (таблица 12).

Количество твёрдых осадков за XI–III составляет 165 мм, жидких за период IV–X – 410 мм по МС Чермоз.

Влажность

Относительная влажность воздуха представляет собой отношение парциального давления водяного пара, содержащегося в воздухе, к парциальному давлению насыщенного пара при той же температуре, выраженное в %. Большое влияние на относительную влажность имеют формы рельефа, близость водоёмов, лесных массивов и т.п.

Среднегодовая относительная влажность воздуха по району составила 78%. Максимальная среднемесячная относительная влажность воздуха в районе отмечается в ноябре – 85%, минимальная в мае – 65%.

Испарение.

Годовая величина испарения с поверхности рассматриваемой территории лежит в пределах 420-440 мм в год. В данном районе величина испарения в основном определяется радиационным балансом. По мере увеличения осадков интенсивность роста испарения снижается. При осадках более 650 мм испарение практически не меняется. Некоторая тенденция его уменьшения при осадках более 750 мм объясняется снижением величины радиационного баланса.

Распределение по территории сезонных величин испарения, особенно в весенний и летний периоды, в основном повторяет распределение его годовых значений. Зимой (XII – III) испарение в среднем равно 20–25 мм. В весенний сезон (IV–VI) испарение изменяется в основном в пределах от 90 до 120 мм. В летний период (VII–IX) испаряется больше влаги, чем ее поступает на поверхность территории, за счет ранее накопленных влагозапасов, и в среднем равна 230–270 мм. Осенью (X–XI) испарение составляет 60–70 мм. Распределение испарения внутри года по сезонам отличается большой устойчивостью.

Снежный покров.

Снежный покров является одним из важнейших факторов, влияющих на формирование климата. В результате излучения воздух над снежной

Инов. № подл.	Подпись и дата	Взам. инв. №							56/22-ППТ-ТЧ.2	Лист	
											3
			Изм.	Кол.уч	Лист	№док	Подпись	Дата			

поверхностью сильно охлаждается, а весной большое количество тепла затрачивается на таяние снега.

В то же время снежный покров, обладая малой теплопроводностью, затрудняет теплообмен между воздухом и почвой, предохраняя почву от глубокого промерзания, являясь в этом случае одним из факторов, регулирующих тепловое состояние верхних слоёв почвы. Согласно МС Чермоз средняя из наибольших высот снежного покрова за год составляет 68 см, максимальная высота снежного покрова 90 см, минимальная – 41 см.

Средняя дата появления снежного покрова наблюдается 20 X, средняя дата образования устойчивого снежного покрова – 03 XI, средняя дата разрушения устойчивого снежного покрова – 17 IV, средняя дата схода снежного покрова – 23 IV.

Ветер

Географическое распределение различных направлений ветра и его скоростей определяется сезонным режимом барических образований.

Зимой под влиянием западного отрога Сибирского антициклона наблюдается увеличение ветров южного направления. Летом режим ветра связан преимущественно с воздействием отрога Азорского антициклона, в этот период преобладают ветры северного направления.

Средняя годовая скорость ветра по району составляет 3,0 м/с. Максимальная наблюденная скорость ветра (порыв) составляет 30 м/с.

Скорость ветра имеет хорошо выраженный суточный ход, определяемый в первую очередь суточным ходом температуры воздуха. Наибольшая скорость ветра наблюдается в дневное время, после полудня, наименьшая – перед восходом солнца, суточные колебания скорости ветра более резко выражены в тёплый период года.

Атмосферные явления

Туманы. Основной причиной образования туманов в данном районе является выхолаживание воздуха от подстилающей поверхности. В среднем на изыскиваемом участке может наблюдаться 10 дней с туманом, наибольшее – 21 день.

Метели являются неблагоприятным атмосферным явлением и наносят огромный ущерб народному хозяйству. Образующиеся после метелей снежные заносы на дорогах нарушают нормальную работу наземного транспорта, на их ликвидацию затрачиваются большие средства. В результате активной метелевой деятельности основные запасы воды, сосредоточенные в снежном покрове, концентрируются в оврагах, у автомобильных дорог, опушек леса, вдоль искусственных препятствий.

Инов. № подл.	Подпись и дата	Взам. инв. №							Лист 4
Изм.	Кол.уч	Лист	№док	Подпись	Дата	56/22-ППТ-ТЧ.2			

В среднем в году может наблюдаться 24 дня с метелью, наибольшее число дней с метелью в год – 55 дней.

Грозы являются опасным метеорологическим явлением, сопровождающимся сильными электрическими разрядами, порывистыми ветрами, сильными грозами. Грозы часто выводят из строя линии электропередачи и связи, вызывая пожары, затрудняют работу многих отраслей народного хозяйства.

В среднем за год отмечается 20 дней с грозой, наибольшее – 39 дней.

Согласно данным МС Чермоз продолжительность гроз за год: 36 час.

Роса. Среднее число дней с росой за год наблюдается 88 дня, наибольшее – 131 день.

Гололед. Отложения гололёда и изморози в сочетании с сильным ветром нарушает нормальную работу воздушных линий связи и электропередачи, вызывая зачастую их массовые повреждения и аварии. Размеры и вес гололёдно-изморозевых отложений определяют исходные условия при проектировании механической части линии и являются одним из важнейших параметров, устанавливающих основные размеры сооружений и условия его будущей эксплуатации. К основным видам относятся: гололёд, кристаллическая изморозь, мокрый снег и сложное отложение. В среднем на изыскиваемом участке может наблюдаться 15 дней с гололедом, наибольшее – 40 дней по МС Чермоз.

Геоморфология и ландшафт

Район изысканий в тектоническом отношении находится в пределах Висимской впадины, на восточной окраине Восточно-Европейской платформы.

В геоморфологическом отношении участок изысканий расположен на II правобережной террасе р. Кама, осложненной долиной ее правого притока р. Пожва. Абсолютные отметки поверхности изменяются от 125 до 135 м (система высот Балтийская 1977 г.). Расстояние до реки Пожва составляет 400-650 метров в северном направлении.

Исследуемая территория Пермского края расположена в умеренной части Северного внетропического ландшафтного пояса в пределах Русской равнинной страны. Участок изысканий в ландшафтном отношении находится в северо-восточной части провинции таежного Высокого Заволжья.

Согласно классификации ландшафтов по Н.Н. Назарову, территория проектируемого объекта относится к Иньвенско-Обвинскому ландшафту.

Орографическое строение территории характеризуется чередованием эрозионно-денудационных возвышенностей, границами которых являются долинные понижения р. Камы или ее основных притоков. Коренные породы представлены отложениями верхней перми. Состав четвертичных отложений

Инов. № подл.	Подпись и дата	Взам. инв. №							Лист	
Изм.	Кол.уч	Лист	№док	Подпись	Дата	56/22-ППТ-ТЧ.2				5

здесь не отличается разнообразием. Вершины и верхние части склонов холмов и увалов покрыты тонким (до 1 м) чехлом элювия. Подошвы склонов перекрываются делювиальными отложениями, мощность которых местами достигает 10 – 15 м. Характерной особенностью четвертичного покрова провинции является постепенное увеличение его мощности в южном направлении (по мере удаления от границы распространения ледникового покрова).

Система природопользования, сложившаяся в районе исследования, служит причиной возникновения негативных процессов, приводящих к деградации природных комплексов и экосистем. Природная среда существенно изменена в результате ведения лесного и сельского хозяйства, добычи полезных ископаемых, транспортного и селитебного освоения.

Геологические условия

В геологическом строении района изысканий (до исследуемой глубины 7,0 м) принимают участие аллювиальные (aQ_{IV}) отложения четвертичного возраста, перекрытые с поверхности современными техногенными отложениями (tQ_{IV}).

Гидрологические условия

Реки рассматриваемой территории относятся к типу рек с чётко выраженным весенним половодьем, летне-осенними дождевыми паводками и длительной устойчивой зимней меженью.

В годовом питании рек преимущественное значение имеют снеговые воды (до 56%), дождевые воды – 20%, подземный сток – 24%.

Суммарный сток в период летне-осенней межени складывается на 50-60% из поверхностного и на 40-50% из подземного стока. Зимой реки питаются запасами подземных вод.

Гидрографическая сеть участка изысканий относится к бассейну р. Кама (Камское водохранилище), представленная правобережными притоками разного порядка р. Пожва, ручьями без названия, р. Кобыловка, р. Налимовка.

Река Кама впадает в Куйбышевское водохранилище (Камский залив). Общая длина р. Кама составляет 1805 км. Общая площадь водосбора 507 000 км². В реку впадают 1159 притоков длиной менее 10 км, их общая длина составляет 3017 км. На водосборе находится 10539 озер.

Река Пожва является правобережным притоком реки Кама, впадает на 835 км от её устья через Верхне-Пожевский пруд. Река Пожва имеет длину водотока 35 км и водосборную площадь 396 км². В реку впадают 38 притоков длиной менее 10 км, их общая длина составляет 71 км. На водосборе находится 2 озера.

Ближайший действующий гидрологический пост к участку изыскания вхр. Камское – пгт. Майкор.

Гидрогеологические условия

Инт. № подл.	Подпись и дата	Взам. инв. №							56/22-ППТ-ТЧ.2	Лист
										6
			Изм.	Кол.уч	Лист	№док	Подпись	Дата		

Согласно гидрогеологическому районированию Л.А. Шимановского ("Пресные подземные воды Пермской области") изучаемая территория относится к области карстовых и трещинных вод западного Урала. На исследуемой территории получили распространение четвертичный и визейско-артинский водоносные комплексы.

Режим грунтовых вод обусловлен количеством атмосферных осадков, их поверхностным стоком и инфильтрацией в грунт. Питание верхней части четвертичных отложений происходит преимущественно за счет атмосферных осадков. Разгрузка грунтовых вод происходит в южном направлении.

Почвенные условия

Участок изысканий согласно почвенно-географическому районированию располагается в Кудымкарско-Чермозском районе дерново-сильно и среднеподзолистых тяжелосуглинистых почв.

Преобладающими почвами в данном районе на распаханых площадях являются дерново-сильно- и среднеподзолистые тяжело- и редко среднесуглинистого механического состава с пятнами дерново-слабоподзолистых и дерново-карбонатных почв на приречных участках. В пониженных местах — почвы торфяно-болотные. На залесенных площадях, которые в данном районе преобладают, — почвы слабодерновые сильноподзолистые тяжелосуглинистые. В долинах Иньвы, Юсьвы, Кувы, Егвы, Велвы и многих других рек — почвы аллювиально-дерновые и дерново-луговые глееватые глинистого и тяжелосуглинистого механического состава.

Непосредственно в районе изысканий большую площадь занимают дерново-подзолистые почвы, механический состав почв среднесуглинистые и легкосуглинистые.

Растительность

Согласно ботанико-географическому районированию Пермской области территория изысканий относится к району южнотаежных Камско-Печорско-Западноуральских пихтово-еловых лесов, подрайону — с преобладанием сельскохозяйственных земель

Основной тип растительности в провинции — это елово-пихтовые южнотаежные леса с примесью березы и осины. В направлении с севера на юг происходит заметное увеличение доли липы — из подроста она постепенно переходит в основной ярус. В подлеске — рябина, черемуха, довольно часто ива козья. В кустарниковом ярусе — шиповник, жимолость пушистая. В лесу наблюдается довольно богатый травяной покров. В его составе — сныть, звездчатка, копытень, борец, бор развесистый, вейник. Значительно развит моховой покров. Для него характерны мхи.

Инов. № подл.	Подпись и дата	Взам. инв. №

Изм.	Кол.уч	Лист	№док	Подпись	Дата	56/22-ППТ-ТЧ.2	Лист
							7

На отдельных участках, особенно на недренированных плоских междуречьях, развиты леса пихтово-еловые, отличающиеся большой сомкнутостью крон и сильно развитым моховым покровом. Травяной покров сильно изрежен. Он состоит из майника двулистного, кислицы, папоротников.

По старым вырубкам наблюдаются вторичные смешанные (хвойно-лиственные) и мелколиственные (береза, осина) леса. В мелколиственных лесах травяной покров состоит из вейников, ежи сборной, щучки дернистой, клевера среднего, костяники и некоторых других растений.

Заметную роль в структуре ландшафтов начинают играть сельхозугодия. Их площадь с 15 – 20% на севере провинции увеличивается до 60 – 80% на юге.

Кроме того, провинция и, в частности, прибрежные участки Камы и предгорья, являются местом сосредоточения крупных селитебных комплексов (городов, поселков) и промышленности всего Прикамья. Здесь увеличивается и площадь земель, задействованных в добыче, транспортировке и временном хранении минерального сырья (нефть, строительные материалы).

Растительный покров территории исследования существенно преобразован хозяйственной деятельностью. В границах территории изысканий условно коренная растительная формация отсутствует. Рекогносцировочное обследование показало, что на рассматриваемой площади представлена растительная группировка с преобладанием сорно-рудеральных видов. В границах рассматриваемой территории (ширина дороги 15 м) древесный ярус представлен единичными видами березы пушистой (*лат. Bétula pubéscens*), тополя бальзамического (*лат. Populus balsamifera*). В травостое на участке изысканий присутствуют: полынь горькая, ежа сборная, костер безостый, пырей ползучий, мать-и-мачеха обыкновенная, одуванчик лекарственный, кипрей узколистный, подорожник большой, льнянка обыкновенная, осот полевой, ястребинка волосистая, бедренец камнеломка, лопух паутинистый, пижма обыкновенная, донник белый, нивяник обыкновенный, ромашка душистая, лебеда садовая, пастернак луговой.

Животный мир

Фауна наземных позвоночных животных рассматриваемого района достаточно разнообразна и в тоже время имеет много общего и типичного для фауны Пермского края, которая отличается эклектичностью и включает виды европейского, сибирского, дальневосточного происхождения таежных, хвойно-широколиственных и лесостепных комплексов. Изыскиваемый участок приурочен к Пермско-Карагайскому фаунистическому району.

Поголовье синантропных животных (ворон, галок, крыс, бродячих собак) за последние десятилетия увеличивалось, чему немало способствовало обилие свалок, помоек и открытых мусоросборников.

Инов. № подл.	Подпись и дата	Взам. инв. №

Изм.	Кол.уч	Лист	№док	Подпись	Дата	56/22-ППТ-ТЧ.2	Лист
							8

Ихтиофауна района представлена основными промысловыми видами: лещ, плотва, щука, окунь, язь, голавль и др. Второстепенными промысловыми видами являются жерех, подуст, елец и др., также обитает большое количество непромысловых видов, таких как голянь речной, щиповка, пескарь, голец, ерш, уклея и др. Все перечисленные виды относятся к группе весенне-нерестующие со сроками нереста, в основном, май – июнь.

Минимальное видовое разнообразие характерно для амфибий и рептилий. Для большинства из них отмечается низкая численность, которая и не может быть достаточно высокой, так как их распределение по территории приурочено к определенным местообитаниям. Изыскиваемый участок относится к району средневысотных гор. Единственным представителем герпетофауны является травяная лягушка.

Из класса птиц на рассматриваемой территории по богатству видов и численности выделяется отряд Воробьинообразные. Наиболее часто и повсеместно в лесных биотопах встречается зяблик, довольно многочисленны дрозды – рябинник, белобровик и певчий, обыкновенная горихвостка, чечевица обыкновенная, мухоловки – серая и пеструшка, пеночки теньковка, весничка и особенно зеленая, а также славки и в первую очередь черноголовка. В смешанном мелколесье – дрозд белобровик, певчий дрозд, гаичка буроголовая, славка садовая, чечевица обыкновенная. На опушках и в непосредственной близости от них можно встретить зарянку, щегла, чижа, зеленушку, пеночку-трещотку, овсянку обыкновенную, горихвостку, синицу большую, гаичку буроголовую, канюка обыкновенного и др.

В пойменных зарослях древесной и кустарниковой растительности, на опушках, в колках обычны горлица обыкновенная, дятел пестрый малый, конек лесной, камышевка садовая, мухоловка серая, изредка – иволга обыкновенная, лунь полевой. В кустарниковых зарослях обычны варакушка, коноплянка, славка серая, соловей восточный; редко встречается жулан обыкновенный.

На суходольных и пойменных лугах, а также на залежах видовое разнообразие птиц не богаче. Из постоянных обитателей отмечают лугового чекана, коростеля, болотную камышевку, перепела обыкновенного, сверчка обыкновенного и речного, чибиса, несколько реже попадаются полевой жаворонок, белая трясогузка, чечевица, черный коршун, пустельга, полевой и луговой луни. Последние встречаются и на сельхозугодиях, правда, еще реже. Здесь же, в агроландшафте, обычен жаворонок полевой, численность которого всегда высока. Обычны, но немногочисленны такие виды птиц, как клинтух, перепел обыкновенный, куропатка серая. В поймах рек можно встретить бекасов, дроздов-рябинников, грачей, серых ворон, сорок, реже галок, домовых и полевых воробьев.

Среди млекопитающих распространены следующие виды: северный олень, косуля, медведь, лось, рысь, куница, соболь, россомаха. К многочисленным, особенно в отдельные годы, можно отнести некоторые виды из отрядов Грызуны, Насекомоядные, Зайцеобразные, Хищные. В лесных биотопах и на их опушках это рыжая полевка, малая лесная мышь, заяц-беляк, обыкновенная лисица,

Инв. № подл.	Взам. инв. №					Лист 9
	Подпись и дата					
	56/22-ППТ-ТЧ.2					
Изм.	Кол.уч	Лист	№док	Подпись	Дата	

обыкновенная бурозубка, в отдельные годы – малая и средняя бурозубки, красная полевка. На луговых участках, залежах и в различных сельхозугодиях – обыкновенная полевка, полевая мышь, рыжая полевка, обыкновенная бурозубка, в некоторые годы – крот европейский, хомяк обыкновенный. К немногочисленным, но обычным видам, встречающимся практически на всех типах угодий, относятся малая и средняя бурозубки, енотовидная собака, ласка, горностай, светлый хорек, кабан, лось, заяц-русак. К редким видам можно отнести большинство представителей отрядов Хищные, Рукокрылые, из Парнокопытных – сибирскую косулю, из Насекомоядных – ежа обыкновенного.

В целом, животный мир в районе работ и на сопредельных территориях существенно обеднен по сравнению с естественным, исходным. Это связано со значительным влиянием антропогенной деятельности на природные территории, преобладанием агроценозов и вторичных лесов. Существенные антропогенные преобразования определили наличие больших площадей сельскохозяйственных угодий и нелесных территорий. Это обусловило обитание большого количества животных синантропного комплекса и обитателей сельхозугодий.

Реализация проекта не предполагает трансформации биотопов на существенных площадях. Учитывая способность животных к адаптации можно констатировать, данный проект не будет оказывать значительного воздействия на представителей животного мира. Большинство видов животных быстро освоится и вернуться к своему естественному образу обитания.

4.2 Обоснование определения границ зон планируемого размещения линейных объектов

Размер границ зон планируемого размещения объекта, подлежащего новому строительству, обеспечивает размещение площадок скважин, а также проектируемых подъездных дорог, строительных механизмов, площадок складирования материалов и изделий, временных инвентарных бытовых помещений.

Перед началом строительства осуществляется расчистка территории в пределах строительной полосы.

Особо охраняемые природные территории (далее по тексту ООПТ) – это участки земли, водной поверхности и воздушного пространства над ними, где располагаются природные комплексы и объекты, которые имеют особое природоохранное, научное, культурное, эстетическое, рекреационное и оздоровительное значение. К ним относятся заповедники, заказники, национальные парки и памятники природы.

Согласно сведениям Министерства природных ресурсов, лесного хозяйства и экологии Пермского края на испрашиваемой территории ООПТ федерального и регионального, в том числе государственные природные биологические заказники

Инов. № подл.	Подпись и дата	Взам. инв. №

Изм.	Кол.уч	Лист	№док	Подпись	Дата	56/22-ППТ-ТЧ.2	Лист 10
------	--------	------	------	---------	------	----------------	------------

Пермского края в испрашиваемых границах отсутствуют (приложение письмо №30-01-20.2-4303 от 09.09.2022г.).

Согласно письму Министерства природных ресурсов Российской Федерации, Министерства природных ресурсов, лесного хозяйства и экологии Пермского края, администрации Юсьвинского муниципального округа, Министерства здравоохранения Пермского края на испрашиваемой территории отсутствуют:

- ООПТ федерального, регионального и местного значения;
- территории водно-болотных угодий;
- ключевые орнитологические территории;
- лесопарковые зеленые пояса;
- рекреационные зоны, территории лечебно-оздоровительных местностей и курортов, природно-лечебные ресурсы и округа санитарной (горно-санитарной) охраны курортов.

По данным, предоставленным Министерством природных ресурсов, лесного хозяйства и экологии Пермского края, обследование территории на наличие мест произрастания объектов растительного мира, занесенных в Красную книгу Пермского края и Красную книгу Российской Федерации, не проводилось.

Согласно Постановления Правительства Пермского края от 13 апреля 2009 года №222-п п.3.2.1. охране подлежат объекты животного и растительного мира, включенные в Перечень объектов животного и растительного мира, занесенных в Красную книгу Пермского края, а также места обитания (произрастания) указанных объектов. Следовательно, на виды, занесенные в Приложение к Красной книге Пермского края (виды, нуждающиеся в особом внимании к состоянию в природной среде), ограничения, связанные с введением ограничений хозяйственной и иной деятельности на территориях мест обитания (произрастания) объектов животного и растительного мира и их буферных (охранных) зон, не распространяются.

Участок работ расположен вне границ ООПТ местного и федерального значения и их охранных (буферных) зон.

Согласно Федеральному закону от 07.05.2001 №49-ФЗ территория Пермского края не относится к территориям традиционного природопользования коренных малочисленных народов Севера, Сибири и Дальнего Востока Российской Федерации.

На участке работ отсутствуют территории традиционного природопользования коренных малочисленных народов Севера, Сибири и Дальнего Востока Российской Федерации.

Министерство природных ресурсов, лесного хозяйства и экологии Пермского края сообщает (приложение письмо №30-01-20.2-4303 от 09.09.2022г.):

Инов. № подл.	Взам. инв. №					Лист 11
	Подпись и дата					
	56/22-ППТ-ТЧ.2 Изм. Кол.уч Лист №док Подпись Дата					

В соответствии с постановлением Правительства Российской Федерации от 13 сентября 1994 г. № 1050 «О мерах по обеспечению выполнения обязательств Российской Стороны, вытекающих из Конвенции о водно-болотных угодьях, имеющих международное значение главным образом в качестве местообитаний водоплавающих птиц, от 2 февраля 1971 г.», утверждающим Список находящихся на территории Российской Федерации водно-болотных угодий, имеющих международное значение главным образом в качестве местообитаний водоплавающих птиц, на территории Пермского края водно-болотные угодья отсутствуют.

Информация о ключевых орнитологических территориях России размещена на сайте Общероссийской общественной организации «Союз охраны птиц России» (<http://www.rbcu.ru/programs/54/>) (письмо №30-01-20.2-4303 от 09.09.2022г.). КОТР на участке работ отсутствуют.

По данным администрации Юсьвинского муниципального округа Пермского края (приложение письмо 01-67/3743 от 15.08.2022г.):

– территории и/или акваторий водно-болотных угодий и ключевые орнитологические территории на участке работ отсутствуют.

На участке работ отсутствуют водно-болотные угодья и ключевые орнитологические территории.

По сведениям из Министерства природных ресурсов, лесного хозяйства и экологии Пермского края, Департамента по недропользованию по Приволжскому федеральному округу (приложение письмо № ПК-ПФО-11-00-36/1951 от 31.08.2022г.):

- участки недр местного значения, содержащие подземные воды с объемом добычи не более 500 м³/сутки, общераспространенные полезные ископаемые отсутствуют;

- под участками предстоящей застройки имеются запасы углеводородного сырья: Скважина № 80: запасы Майкорского месторождения углеводородного сырья в пределах горного отвода, предоставленного в пользование ООО «УралОйл» в соответствии с лицензией ПЕМ 02645 НЭ для разведки и добычи углеводородного сырья в пределах Майкорского участка;

Скважина № 75, вариант 1 и скважина № 75, вариант 2: запасы Майкорского месторождения углеводородного сырья в пределах горного отвода, предоставленного в пользование ООО «УралОйл» в соответствии с лицензией ПЕМ 02612 НР геологического изучения, разведки и добычи углеводородного сырья в пределах Пожвинского участка.

Под участками работ имеются запасы углеводородного сырья, предоставленного в пользование ООО «УралОйл» в соответствии с

Изм.	Кол.уч	Лист	№док	Подпись	Дата	Инов. № подл.	Подпись и дата	Взам. инв. №	сырья: <u>Скважина № 80</u> : запасы Майкорского месторождения углеводородного сырья в пределах горного отвода, предоставленного в пользование ООО «УралОйл» в соответствии с лицензией ПЕМ 02645 НЭ для разведки и добычи углеводородного сырья в пределах Майкорского участка;	
									<u>Скважина № 75, вариант 1 и скважина № 75, вариант 2</u> : запасы Майкорского месторождения углеводородного сырья в пределах горного отвода, предоставленного в пользование ООО «УралОйл» в соответствии с лицензией ПЕМ 02612 НР геологического изучения, разведки и добычи углеводородного сырья в пределах Пожвинского участка.	
<i>Под участками работ имеются запасы углеводородного сырья, предоставленного в пользование ООО «УралОйл» в соответствии с</i>										
						56/22-ППТ-ТЧ.2				Лист
										12

лицензиями ПЕМ 02645 НЭ, ПЕМ 02612 НР для геологического изучения, разведки и добычи углеводородного сырья. Под участком работ отсутствуют общераспространенные месторождения полезных ископаемых и участки недр местного значения, содержащие подземные воды с объемом добычи не более 500 м3/сутки.

Согласно Водному Кодексу Российской Федерации №74-ФЗ от 03.06.06 г. в целях охраны водных объектов, водные ресурсы которых являются природными лечебными ресурсами, устанавливаются зоны, округа санитарной охраны в соответствии с законодательством Российской Федерации о природных лечебных ресурсах, лечебно-оздоровительных местностях и курортах.

Согласно «Положению об охране подземных вод» 1984 г, зоны санитарной охраны создаются на всех водозаборных сооружениях (вне зависимости от их ведомственной принадлежности), подающих воду для хозяйственно-питьевых нужд из подземных источников.

По сведениям Министерства природных ресурсов, лесного хозяйства и экологии Пермского края (приложение письмо №30-01-20.2-4303 от 09.09.2022г.) в границах испрашиваемого объекта и в радиусе 2 км от него утвержденные ЗСО поверхностных и подземных водных объектов, используемых для питьевого, хозяйственно-бытового водоснабжения и в лечебных целях, отсутствуют.

По данным администрации Юсьвинского муниципального округа Пермского края на участке работ и в радиусе 2 км от него отсутствуют поверхностные и подземные источники питьевого и хозяйственно-бытового водоснабжения и их зоны санитарной охраны (приложение письмо №01-67/3743 от 15.08.2022г.).

По данным ФБУ «ТФГИ по Приволжскому ФО» (приложение письмо №03-1527 от 12.09.2022г.) в радиусе 2х км от испрашиваемого участка имеются источники хозяйственно-питьевого водоснабжения:

В 1,9 км южнее испрашиваемого участка (от т. 6) расположена водозаборная скважина № 3484. Согласно учётной карточке, скважина расположена в п. Майкор, южная часть поселка, 350 м юго-западнее поселкового Совета, 1200 м юго-западнее устья р. Кокалихи, левый берег Камского водохранилища. Скважина разведочно-эксплуатационная пробурена в 1976 г. для водоснабжения поселка. Сдана в эксплуатацию Майкорскому ККП и Б как резервная. Скважина учитывается Кадастром подземных вод за 1977 г. под номером 87 (номенклатурный лист О40А).

В 1,9 км южнее испрашиваемого участка (от т. 6) расположена водозаборная скважина № 3438. Согласно учётной карточке, скважина расположена в п. Майкор, южная часть поселка, 350 м юго-западнее поселкового Совета, 1200 м юго-западнее устья р. Кокалихи, левый берег Камского

Инов. № подл.	Подпись и дата	Взам. инв. №							Лист	
Изм.	Кол.уч	Лист	№док	Подпись	Дата	56/22-ППТ-ТЧ.2				13

водохранилища. Скважина разведочно-эксплуатационная пробурена в 1976 г. для водоснабжения поселка. Сдана в эксплуатацию Майкорскому ККП и Б. Скважина учитывается Кадастром подземных вод за 1977 г. под номером 88 (номенклатурный лист О40А).

В 1,9 км южнее испрашиваемого участка (от т. 6) расположена водозаборная скважина № 6366. Согласно учётной карточке, скважина расположена в п.Майкор, 200 м севернее жилого сектора поселка, 500 м западнее правого берега р.Зуевки. Скважина резервная пробурена в 1992 г. для водоснабжения населения. Сдана в эксплуатацию администрации Майкорского поселкового Совета. Скважина учитывается Кадастром подземных вод за 1995 г. под номером 115 (номенклатурный лист О40А).

В 1,4 км юго-восточнее испрашиваемого участка (от т. 6) расположена водозаборная скважина № 68965. Согласно учётной карточке, скважина расположена в п.Майкор, восточная часть поселка, 750 м северо-западнее моста через устье р.Кемелька, 950 м северо-восточнее правого берега Камского водохранилища. Скважина эксплуатационная пробурена в 1988 г. для хозяйственно-питьевого водоснабжения населения. Сдана в эксплуатацию Камскому НИИ сверхглубоких скважин. Скважина учитывается Кадастром подземных вод за 2015 г. под номером 845 (номенклатурный лист О40А).

В 1,4 км юго-восточнее испрашиваемого участка (от т. 6) расположена водозаборная скважина № 68966. Согласно учётной карточке, скважина расположена в п.Майкор, восточная часть поселка, 750 м северо-западнее моста через устье р.Кемелька, 950 м северо-восточнее правого берега Камского водохранилища. Скважина эксплуатационная пробурена в 1988 г. для хозяйственно-питьевого водоснабжения населения. Сдана в эксплуатацию Камскому НИИ сверхглубоких скважин. Скважина учитывается Кадастром подземных вод за 2015 г. под номером 846 (номенклатурный лист О40А).

В 0,9 км юго-восточнее испрашиваемого участка (от т. 6) расположена водозаборная скважина № 2709. Согласно учётной карточке, скважина расположена в п. Майкор, 200 м севернее жилого сектора поселка, 150 м западнее южной окраины д. Зуево, 50 м от пекарни, правый берег руч. Безымянный. Скважина эксплуатационная пробурена в 1972 г. для хозяйственно-питьевого водоснабжения населения. Сдана в эксплуатацию Иньвенскому рейду. Скважина учитывается Кадастром подземных вод за 2015 г. под номером 844 (номенклатурный лист О40А).

В 1,9 км юго-западнее испрашиваемого участка (от т. 1) расположена водозаборная скважина № 25750. Согласно учётной карточке, скважина расположена в п. Майкор, территория больницы. Скважина разведочно-эксплуатационная пробурена в 1971 г. для хозяйственно-питьевого водоснабжения больницы. Сдана в эксплуатацию участковой больницы. Скважина

Инов. № подл.	Подпись и дата	Взам. инв. №							Лист	
Изм.	Кол.уч	Лист	№док	Подпись	Дата	56/22-ППТ-ТЧ.2				14

учитывается Кадастром подземных вод за 2015 г. под номером 848 (номенклатурный лист О40А).

В 0,6 км юго-западнее испрашиваемого участка (от т. 1) расположена водозаборная скважина № 3243. Согласно учётной карточке, скважина расположена в п. Майкор, 200 м севернее жилого сектора, 500 м западнее правого берега р. Зуевки, 100 м от АВМ. Скважина разведочно-эксплуатационная пробурена в 1974 г. для хозяйственно-питьевого водоснабжения населения. Сдана в эксплуатацию совхозу «Майковский». Скважина учитывается Кадастром подземных вод за 2015 г. под номером 842 (номенклатурный лист О40А).

В радиусе 2 км от испрашиваемого участка расположены подземные источники хозяйственно-питьевого водоснабжения.

По данным Государственной инспекции по охране объектов культурного наследия Пермского края (приложение письмо Исх55-01-18.2-2150 от 04.10.2022г.) Инспекция не располагает сведениями о наличии или отсутствии объектов культурного наследия в границах участка проектно-изыскательских работ. Таким образом, до начала работ по объекту необходимо предоставить в Инспекцию заключение государственной историко-культурной экспертизы испрашиваемого земельного участка.

Участок расположен вне зон охраны и защитных зон объектов культурного наследия.

Отводимые участки под проектируемые сооружения расположены за пределами водоохранных зон водотоков. Минимальное расстояние до водоохранной зоны составляет 78 метров.

Участок работ расположен за пределами водоохранных зон, прибрежно-защитных полос водотоков.

По данным Государственной ветеринарной инспекции Пермского края в районе проведения инженерных изысканий на участке размещения (строительства) проектируемых объектов, а также в радиусе 1000 м от участка изысканий сибиреязвенных захоронений, простых скотомогильников (биотермических ям) и санитарно-защитных зон этих санитарно-защитных сооружений нет (приложение письмо №49-05-03исх-512 от 19.08.2022г.).

На участках работ и в радиусе 1 км отсутствуют действующие скотомогильники и их санитарно-защитные зоны.

По данным администрации Юсьвинского муниципального округа Пермского края (приложение письмо №01-67/3743 от 15.08.2022г.) на участке работ:

Инов. № подл.	Подпись и дата	Взам. инв. №							56/22-ППТ-ТЧ.2	Лист
										15
			Изм.	Кол.уч	Лист	№док	Подпись	Дата		

– особо ценные продуктивные сельскохозяйственные угодья, использование которых для других целей не допускается, отсутствуют;

– мелиорированные земли и мелиоративные системы отсутствуют.

По сведениям Пермского филиала ФГБУ «Управление «Башмелиоводхоз» (приложение письмо №301 от 12.08.2022г.) на испрашиваемом участке мелиорируемых земель и мелиоративных систем нет.

Согласно данным Министерства агропромышленного комплекса Пермского края (приложение письмо №25-03.1-02-171 от 24.08.2022г.), особо ценные продуктивные сельскохозяйственные угодья, использование которых для других целей не допускается, перечень которых установлен законом Пермского края от 11 февраля 2008 года № 195 – ПК «О перечне земель особо ценных, продуктивных сельскохозяйственных угодий в Пермском крае», и использование которых для других целей не допускается, отсутствуют.

На участках работ особо ценные продуктивные сельскохозяйственные угодья и мелиорируемые земли отсутствуют.

По данным администрации Юсьвинского муниципального округа Пермского края (приложение письмо №01-67/3743 от 15.08.2022г.):

- леса, имеющие защитный статус, резервные леса, особо защитные участки лесов, лесопарковые зеленые пояса, находящиеся в ведении муниципального образования, отсутствуют.

По сведениям Министерства природных ресурсов, лесного хозяйства и экологии Пермского края (приложение письмо №30-01-20.2-4461 от 21.09.2022г.):

- Лесопарковый зеленый пояс на территории объекта отсутствует;

- При сопоставлении прилагаемого картографического материала со сведениями материалов лесоустройства выявлено частичное наложение указанного участка работ на земли лесного фонда в границах кварталов № 103 Пожвинского участкового лесничества (Городищенское), №№ 29, 30 Пожвинского участкового лесничества (Пожвинское), №№ 7, 22 Пожвинского участкового лесничества (Совхоз «Майкорский») Юсьвинского лесничества Пермского края. Указанные лесные кварталы по виду целевого назначения относятся к эксплуатационным лесам. В границах указанных лесных кварталов **имеются особо защитные участки лесов**. Графические материалы с границами лесных кварталов и выделов представлены в материалах землеустройства.

В границах земельных отводов под объект имеются ОЗУ леса. В соответствии со статьей 119 Лесного кодекса Российской Федерации на особо защитных участках лесов, запрещается размещение объектов капитального строительства, за исключением линейных объектов и гидротехнических сооружений.

Инов. № подл.	Подпись и дата	Взам. инв. №							Лист	
										16
Изм.	Кол.уч	Лист	№док	Подпись	Дата	56/22-ППТ-ТЧ.2				

По сведениям администрации Юсьвинского муниципального округа Пермского края (приложение письмо №01-67/3743 от 15.08.2022г.) на испрашиваемой территории:

- промышленные территории и их санитарно-защитные зоны отсутствуют;
- полигоны ТБО отсутствуют;
- кладбища и их СЗЗ отсутствуют;
- рекреационные зоны отсутствуют;
- округа санитарной (горно-санитарной) охраны курортов отсутствуют;
- приаэродромные территории отсутствуют.

Участок линейного объекта для куста скв. 75 частично расположен в санитарно-защитной зоне кустовой площадки месторождения.

Отводимые участки под проектируемые сооружения расположены за пределами водоохранных зон водотоков. Минимальное расстояние до водоохранной зоны составляет 78 метров.

Участок работ расположен за пределами водоохранных зон, прибрежно-защитных полос водотоков. На испрашиваемой территории отсутствуют промышленные территории.

По данным Министерства здравоохранения Пермского края (приложение письмо №34-01-09-3261-исх от 18.08.2022г.) на участке работ территории лечебно-оздоровительных местностей, включая санитарно-курортные организации отсутствуют.

Территории лечебно-оздоровительных местностей, включая санитарно-курортные организации в границах испрашиваемой территории, отсутствуют.

4.3. Обоснование определения границ зон планируемого размещения линейных объектов, подлежащих реконструкции в связи с изменением их местоположения

Обоснование определения границ зон планируемого размещения линейных объектов, подлежащих реконструкции в связи с изменением их местоположения, не требуется, т.к. при проектировании реконструируемого объекта соблюдены все строительные нормы и правила и не требуется реконструкция находящихся рядом или пересекаемых линейных объектов.

Инов. № подл.	Подпись и дата	Взам. инв. №							56/22-ППТ-ТЧ.2	Лист
										17
			Изм.	Кол.уч	Лист	№док	Подпись	Дата		

4.4. Обоснование определения предельных параметров застройки территории в границах зон планируемого размещения объектов капитального строительства, входящих в состав линейных объектов



Предельные параметры застройки территории в границах зон планируемого размещения объектов капитального строительства, входящих в состав линейных объектов, не регламентированы.

4.5 Ведомости пересечений границ зон планируемого размещения линейного объекта (объектов) с сохраняемыми объектами капитального строительства (здание, строение, сооружение, объект, строительство которого не завершено), существующими и строящимися на момент подготовки проекта планировки территории

Ведомость пересечения с дорогами

№№ п.п.	Километр	На участке		Угол пересечения. град.	Наименование трубопровода и его назначение (наземного или подземного)	Направление откуда и куда	Какой организации принадлежит трубопровод	Диаметр	Отметка поверхности земли в точке пересечения	Отметка верха трубы (глубина заложения)	Примечание
		Пикет	Плюс								
1	2	3	4	5	6	7	8	9	10	11	12
Автодорога на СКВ. №75											
1.	1	0	32.60	79°	нефтепровод "скв.72 - УП скв.66"		ООО "УралОйл"	ст.89	180.35	2.10	
Автодорога на СКВ. №77											
	пересечений нет										
Автодорога на СКВ. №78											
	пересечений нет										
Автодорога на СКВ. №80											
	пересечений нет										
						56/22-ПШТ-ТЧ.2					Лист
											18
Изм.	Кол.уч	Лист	№док	Подпись	Дата						

Ведомость пересечения с наземными и подземными коммуникациями

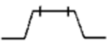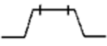№№ п.п.	Положение оси пересекаемого сооружения по трассе		Название дороги	Вид покрытия	Положен ие трассы на дороге		Угол пересечения	Ширина		Отметка Г. Р. или оси проезжей части	Схема попереч ного сечения пересека емой дороги
	проектн. км	пикет плюс			километр	пикет		земляного полотна	проезжей части		
1	2	3	4	5	6	7	8	9	10	11	12
Автодорога на СКВ. №75											
1.	1	0+0.00	автодорога на скв.72	Щ	—	—	90°	10.9	6.4	180.36	
Автодорога на СКВ. №77											
1.	1	0+0.00	автодорога	Г	—	—	90°	7.6	3.9	140.03	
Автодорога на СКВ. №78											
1.	1	0+0.00	автодорога	Щ	—	—	90°	14.3	7.6	138.96	
Автодорога на СКВ. №80											
1.	0	0+0.00	автодорога стр.	Щ	—	—	81°	16.7	4.7	150.89	

Инов. № подл.	Подпись и дата	Взам. инв. №

Ведомость пересечения с ВЛ и линиями связи

Пикетаж по трассе		Угол пересечения	с. направление. напряжение и	число проводов	Расстояние от опор по пересекаем ым линиям		№№ тип опор	Отметки земли			Высота подвеса проводов, м			Примечание
П К	+				левая опора	правая опора		левая опора	правая опора	точка пересечения	левая опора	правая опора	точка пересечения	
											ниж него	ниж него	нижнего	
1	2	3	4	5	6	7	8	9	10	11	12	13	14	15
Автодорога на СКВ. №75														
пересечений нет														
Автодорога на СКВ. №77														
пересечений нет														
Автодорога на СКВ. №78														
0	25.60	86°	ВЛ 10 кВ ф-5	3	20.40	34.28	237/236	138.59	137.53	137.77	8.56	8.23	8.73	
Автодорога на СКВ. №80														
пересечений нет														

4.6 Ведомость пересечений границ зон планируемого размещения линейного объекта (объектов) с объектами капитального строительства, строительство которых запланировано в соответствии с ранее утвержденной документацией по планировке территории

Пересечение границ зон планируемого размещения линейного объекта (объектов) с объектами капитального строительства, строительство которых запроектировано в соответствии с ранее утвержденной документацией по планировку территории, отсутствует.

Инов. № подл.	Подпись и дата	Взам. инв. №

						56/22-ППТ-ТЧ.2	Лист
							20
Изм.	Кол.уч	Лист	№док	Подпись	Дата		

4.7 Ведомость пересечений границ зон планируемого размещения линейного объекта (объектов) с водными объектами (в том числе с водотоками, водоемами, болотами и т.д.)

Пересечение границ зон планируемого размещения линейного объекта (объектов) с водными объектами (в том числе с водотоками, водоемами, болотами и т.д.) отсутствует.

Инв. № подл.	Подпись и дата					Взам. инв. №	
Изм.	Кол.уч	Лист	№док	Подпись	Дата	56/22-ППТ-ТЧ.2	Лист
							21

ТЕКСТОВЫЕ ПРИЛОЖЕНИЯ

Инв. № подл.	Подпись и дата	Взам. инв. №							56/22-ППТ-ТЧ.2	Лист
										22
			Изм.	Кол.уч	Лист	№док	Подпись	Дата		



**АДМИНИСТРАЦИЯ
Юсьвинского муниципального
округа**

Пермского края
ул. Красноармейская, д.14, с. Юсьва, 619170
тел. (246) 27135, факс (246) 27535
E-mail: admuswa@mail.ru
ОКПО 04.038.152, ОГРН 1205900005300
ИНН/КПП 5981007973/598101001
от 15.08.2022 № 01-67/3743
на № 837/22 от 12.08.2022

Директору ООО
«Уралстройизыскания»
И.М. Утёмову

ул. Монастырская, д. 14,
офис 244, г. Пермь, 614000

О направлении информации

Уважаемый Илья Маркович!

Рассмотрев Ваше письмо, сообщаем следующее.

На участке выполнения проектно-изыскательских работ на объекте «Проведение инженерных изысканий, подготовка и согласование землеустроительной документации для строительства поисково-разведочных скважин Пожвинской площади» на территории Юсьвинского муниципального округа Пермского края:

- особо охраняемые природные территории местного значения и зоны охраны особо охраняемых природных территорий местного значения местного значения отсутствуют;

- леса, имеющие защитный статус, резервные леса, особо защитные участки лесов, лесопарковые зеленые пояса, находящиеся в ведении администрации Юсьвинского муниципального округа Пермского края отсутствуют;

- особо ценные продуктивные сельскохозяйственные угодья, использование которых для других целей не допускается, отсутствуют;

- мелиоративные земли и мелиоративные системы отсутствуют;

- рекреационные зоны отсутствуют;

- лечебно-оздоровительные местности, курорты, природно-лечебные ресурсы отсутствуют;

- округа санитарной (горно-санитарной) охраны курортов отсутствуют;

- санитарно-защитные зоны и разрывы промышленных предприятий, полигонов ТБО и мест захоронения опасных отходов производства отсутствуют;

- скотомогильники отсутствуют;

- приаэродромные территории отсутствуют;

- кладбища, крематории и их санитарно-защитные зоны отсутствуют;

- водно-болотные угодья и ключевые орнитологические территории отсутствуют;

Инов. № подл.	Подпись и дата	Взам. инв. №

Изм.	Кол.уч	Лист	№док	Подпись	Дата

56/22-ППТ-ТЧ.2

Лист
23

- поверхностные и подземные источники питьевого и хозяйственно-бытового водоснабжения и их зоны санитарной охраны отсутствуют.

И.о. главы администрации Юсьвинского
муниципального округа Пермского края

Н.Г. Никулин

Ярусова Елена Владимировна
(34 246)2 71 43

Инв. № подл.	Подпись и дата	Взам. инв. №							56/22-ППТ-ТЧ.2	Лист
										24
			Изм.	Кол.уч	Лист	№док	Подпись	Дата		



МИНИСТЕРСТВО
ПРИРОДНЫХ РЕСУРСОВ,
ЛЕСНОГО ХОЗЯЙСТВА И ЭКОЛОГИИ
ПЕРМСКОГО КРАЯ
ул. Попова 11, г. Пермь, 614085
Тел. (342) 233-27-57, факс (342) 233-20-99
E-mail: min2@priroda.permkrai.ru
www.priroda.permkrai.ru
ОКПО 78891558 ОГРН 1065902004354
ИНН/КПП 5902293298/590201001

09.09.2022 № 30-01-20.2-4303

На № 838/22 от 12.08.2022

Об информации для выполнения
проектно-изыскательских работ

Директору
ООО «Уралстройизыскания»
Утёмову И.М.

ул. Монастырская, 14, оф. 244,
г. Пермь, 614000

В связи с запросом ООО «Уралстройизыскания» о представлении информации для выполнения проектно-изыскательских работ на объекте «Проведение инженерных изысканий, подготовка и согласование землеустроительной документации для строительства поисково-разведочных скважин Пожвинской площади», расположенном в Юсьвинском муниципальном округе Пермского края, Министерство природных ресурсов, лесного хозяйства и экологии Пермского края (далее – Министерство) сообщает следующее.

Особо охраняемые природные территории (далее – ООПТ) федерального значения на участке размещения объекта отсутствуют.

Информируем, что в соответствии с пунктом 5.14 Положения о Министерстве природных ресурсов и экологии Российской Федерации (далее – Минприроды России), утвержденного постановлением Правительства Российской Федерации от 11 ноября 2015 г. № 1219, Минприроды России является уполномоченным органом по ведению государственного кадастра особо охраняемых природных территорий федерального значения.

В соответствии с данными Государственного кадастра особо охраняемых природных территорий регионального и местного значения на испрашиваемом участке отсутствуют ООПТ местного и регионального значения, включая государственные природные биологические заказники.

Сведениями о резервировании земель для создания ООПТ местного значения Министерство не располагает.

В соответствии с постановлением Правительства Российской Федерации от 13 сентября 1994 г. № 1050 «О мерах по обеспечению выполнения обязательств Российской Стороны, вытекающих из Конвенции о водно-болотных угодьях, имеющих международное значение главным образом в качестве местобитаний водоплавающих птиц, от 2 февраля 1971 г.», утверждающим Список находящихся на территории Российской Федерации

Документ создан в электронной форме. № 30-01-20.2-4303 от 09.09.2022. Исполнитель: Ведерникова О.А.
Страница 1 из 4. Страница создана: 09.09.2022 12:50

56/22-ПТ-ТЧ.2
15.09.2022
Подпись

Инов. № подл.	Взам. инв. №
Подпись и дата	

Изм.	Кол.уч	Лист	№док	Подпись	Дата

56/22-ПТ-ТЧ.2

Лист
25

водно-болотных угодий, имеющих международное значение главным образом в качестве местообитаний водоплавающих птиц, на территории Пермского края водно-болотные угодья отсутствуют.

Информация о ключевых орнитологических территориях России размещена на сайте Общероссийской общественной организации «Союз охраны птиц России» (<http://www.rbcu.ru/programs/54/>).

База данных Министерства по местам обитания (произрастания) объектов животного и растительного мира, занесенных в Красную книгу Пермского края, и Красную книгу Российской Федерации не содержит информации о редких видах растений и животных, находящихся на испрашиваемом участке территории, ввиду отсутствия обследования данного участка.

Обследование участка выполнения проектно-изыскательских работ, на наличие путей миграции животных Министерством не проводилось.

Информация о составе, плотности и годовом приросте основных видов охотничьих ресурсов, обитающих на территории Юсьвинского муниципального округа Пермского края (по данным учетов 2022 года).

№ п/п	Охотничьи ресурсы	Плотность, особей на 1000 га	Годовой прирост, %
1	Белка (лес)	6,07	80
2	Горноста́й (лес)	0,20	60
3	Заяц-беляк (лес)	8,58	110
4	Кабан (лес)	0,02	60
5	Куница (лес)	0,78	50
6	Лисица (лес)	0,36	60
	Лисица (поле)	0,77	
7	Лось (лес)	3,81	25
8	Медведь (лес)	0,75	20
9	Рысь (лес)	0,14	20
10	Рябчик (лес)	19,71	300
11	Тетерев (лес)	5,03	300
	Тетерев (поле)	41,51	
12	Глухарь (лес)	2,91	200

Обращаем Ваше внимание, что с целью получения достоверной информации по испрашиваемому участку территории исполнитель проекта самостоятельно проводит его обследование с целью выявления редких и находящихся под угрозой исчезновения видов растений, животных и других организмов, занесенных в Красную книгу Российской Федерации и Красную книгу Пермского края, собирает информацию о ключевых биотопах и местах их обитания (произрастания).



Инд. № подл.	Подпись и дата	Взам. инв. №

Изм.	Кол.уч	Лист	№док	Подпись	Дата

В случае выявления мест обитания (произрастания) объектов животного и растительного мира, занесенных в Красную книгу Российской Федерации и Красную книгу Пермского края, необходимо информировать Министерство.

Кроме того, необходимо учитывать ограничения хозяйственной и иной деятельности на территориях мест обитания (произрастания) объектов животного и растительного мира и их буферных (охранных) зон, установленные постановлением Правительства Пермского края от 13 апреля 2009 г. № 222-п «Об утверждении Порядка охраны редких и находящихся под угрозой исчезновения растений, животных и других организмов, занесенных в Красную книгу Пермского края» и постановлением Правительства Пермского края от 15 декабря 2008 г. № 706-п «Об утверждении требований к предотвращению гибели объектов животного мира при осуществлении производственных процессов при эксплуатации транспортных магистралей, трубопроводов, линий связи и электропередачи на территории Пермского края».

Лесопарковый зеленый пояс г. Перми (далее – ЛЗП г. Перми) в границах проектируемого объекта отсутствует. Границы ЛЗП г. Перми установлены приказом Министерства от 14 октября 2019 г. № СЭД-30-01-02-1374. Режим особой охраны природных объектов, расположенных в ЛЗП г. Перми утвержден статьей 62.4 Федерального закона от 10 января 2002 г. № 7-ФЗ «Об охране окружающей среды». Информация о границах ЛЗП г. Перми размещена на официальном сайте Министерства по адресу: <https://priroda.permkrai.ru/lesoparkovye-zelenye-poyasa/>.

В границах испрашиваемого объекта участки недр местного значения, содержащие общераспространенные полезные ископаемые и подземные воды с объемом добычи не более 500 м³/сутки, отсутствуют.

В границах испрашиваемого объекта и в радиусе 2 км от него утвержденные зоны санитарной охраны поверхностных и подземных водных объектов, используемых для питьевого, хозяйственно-бытового водоснабжения и в лечебных целях, отсутствуют.

Участок изысканий расположен за пределами водоохраных зон и прибрежных защитных полос.

Министерство не располагает информацией о наличии на испрашиваемой территории округов санитарной (горно-санитарной) охраны природных лечебных ресурсов, лечебно-оздоровительных местностей и курортов.

Дополнительно информируем, что в соответствии с Порядком ведения государственного реестра курортного Фонда Российской Федерации, утвержденным приказом Минздравсоцразвития РФ от 06 августа 2007 г. № 522 «О ведении государственного Реестра курортного Фонда Российской Федерации» ведение Реестра, включающего сведения о лечебно-оздоровительных местностях и курортах федерального, регионального

Инов. № подл.	Подпись и дата	Взам. инв. №

Изм.	Кол.уч.	Лист	№док	Подпись	Дата

и местного значения, а также находящихся на их территориях природных лечебных ресурсах, осуществляет Министерство здравоохранения Российской Федерации. Информация о границах округов санитарной (горно-санитарной) охраны лечебно-оздоровительных местностей и курортов, включая границы зон, входящих в состав этих округов, вносится в Единый государственный реестр недвижимости.

Информация о наличии лесов, особо защитных участков леса будет сообщена дополнительно.

Заместитель министра



В.Ф. Маковой

Ведерникова Ольга Александровна
236 37 39

Документ создан в электронной форме. № 30 24 2302 1200 от 09.09.2022. Инициатор: Ведерникова О.А.
Страница 4 из 4. Страница создана: 09.09.2022 12:50



Инов. № подл.	Взам. инв. №
Подпись и дата	

Изм.	Кол.уч	Лист	№док	Подпись	Дата

56/22-ППТ-ТЧ.2

Лист

28



МИНИСТЕРСТВО
ПРИРОДНЫХ РЕСУРСОВ,
ЛЕСНОГО ХОЗЯЙСТВА И ЭКОЛОГИИ
ПЕРМСКОГО КРАЯ
ул. Попова 11, г. Пермь, 614085
Тел. (342) 233-27-57, факс (342) 233-20-99
E-mail: min2@priroda.permkrai.ru
www.priroda.permkrai.ru
ОКПО 78891558 ОГРН 1065902004354
ИНН/КПП 5902293298/590201001

21.09.2022 № 30-01-20.2-4461

На № 838/22 от 12.08.2022

Об информации для выполнения
проектно-изыскательских работ

Директору
ООО «Уралстройизыскания»
Утёмову И.М.

ул. Монастырская, 14, оф. 244,
г. Пермь, 614000

В дополнение к письму от 09.09.2022 № 30-01-20.2-4303 на запрос ООО «Уралстройизыскания» о представлении информации для выполнения проектно-изыскательских работ на объекте «Проведение инженерных изысканий, подготовка и согласование землеустроительной документации для строительства поисково-разведочных скважин Пожвинской площади», расположенном в Юсьвинском муниципальном округе Пермского края, Министерство природных ресурсов, лесного хозяйства и экологии Пермского края (далее – Министерство) сообщает следующее.

При сопоставлении прилагаемого картографического материала со сведениями материалов лесоустройства выявлено частичное наложение указанного участка работ на земли лесного фонда в границах кварталов № 103 Пожвинского участкового лесничества (Городищенское), №№ 29, 30 Пожвинского участкового лесничества (Пожвинское), №№ 7, 22 Пожвинского участкового лесничества (Совхоз «Майковский») Юсьвинского лесничества Пермского края.

Указанные лесные кварталы по виду целевого назначения относятся к эксплуатационным лесам. В границах указанных лесных кварталов имеются особо защитные участки лесов.

В границах указанных лесных кварталов имеются обременения в виде лесных участков, предоставленных в пользование на основании договоров аренды лесного участка для видов использования, предусмотренных ст. 25 Лесного кодекса Российской Федерации.

Информируем, что более подробная запрашиваемая информация о характеристиках лесов лесничеств, с указанием номеров всех лесотаксационных выделов в границах участка работ, относится к сведениям ГЛР и предоставляется в виде выписок.

Документ создан в электронной форме. № 30-01-20.2-4461 от 21.09.2022. Исполнитель: Макурин Д.В.
Страница 1 из 2. Страница создана: 20.09.2022 21:31

27.09.2022
Подпись

Ив. № подл.	Взам. инв. №
Подпись и дата	

Изм.	Кол.уч	Лист	№док	Подпись	Дата

56/22-ППТ-ТЧ.2

Лист
29

Для получения выписки из ГЛР, в соответствии с п. 2.18. Административного регламента исполнения государственной функции по ведению ГЛР и предоставления государственной услуги по предоставлению выписки из ГЛР (далее – Административный регламент), утвержденного приказом Министерства природных ресурсов Российской Федерации от 31.10.2007 г. № 282, необходимо направить в Министерство природных ресурсов, лесного хозяйства и экологии Пермского края (далее – Министерство) заявление установленного образца с указанием вида запрашиваемой документированной информации.

Перечень видов документированной информации утверждён приказом Министерства природных ресурсов и экологии Российской Федерации от 30.10.2013 г. № 464 «Об утверждении перечня видов информации, содержащейся в государственном лесном реестре, предоставляемой в обязательном порядке, и условий её предоставления».

В соответствии с п. 2.17 указанного Административного регламента предоставление выписки из ГЛР является платной государственной услугой.

Сведения о порядке получения документированной информации из ГЛР также размещены на официальном сайте Министерства в разделе «Деятельность» - «Государственные услуги» - «Предоставление выписки из государственного лесного реестра» по адресу: <https://priroda.permkrai.ru/deyatelnost/gosudarstvennye-uslugi/gosudarstvennaya-usluga-po-predostavleniyu-vypiski-iz-gosudarstvennogo-lesnogo-reestra>.

Дополнительно сообщаем, что ГЛР не содержит сведений о наличии на испрашиваемом участке ягодников, грибных угодий, лекарственных растений.

Заместитель министра



В.Ф. Маковей

Макурин Дмитрий Владиславович
(342) 236 24 04

Документ создан в электронной форме. № 30-01-20.2-4461 от 21.09.2022. Исполнитель: Макурин Д.В.
Страница 2 из 2. Страница создана: 20.09.2022 21:31



Инов. № подл.	Подпись и дата	Взам. инв. №

Изм.	Кол.уч	Лист	№док	Подпись	Дата

56/22-ППТ-ТЧ.2

Лист

30



ФЕДЕРАЛЬНОЕ АГЕНТСТВО ПО
НЕДРОПОЛЬЗОВАНИЮ
(Роснедра)

ДЕПАРТАМЕНТ ПО НЕДРОПОЛЬЗОВАНИЮ
ПО ПРИВОЛЖСКОМУ ФЕДЕРАЛЬНОМУ ОКРУГУ
(ПРИВОЛЖСКНЕДРА)

пл. М. Горького, 4/2, г. Н. Новгород, 603000
Тел./факс: (831) 433-74-03, тел.: 433-78-91
E-mail: privolzh@rosnedra.gov.ru

Директору
ООО «Уралстройизыскания»

Утемову И.М.

ул. Монастырская, д. 14, оф. 244,
г. Пермь, 614000

31.08.2022 № ПН-ПДО-Н-00-36/1051

на № 839/22 от 12.08.2022

**Уведомление об отказе в выдаче
заключения об отсутствии полезных
ископаемых в недрах под участком
предстоящей застройки**

Департамент по недропользованию по Приволжскому федеральному округу (Приволжскнедра) рассмотрел заявление общества с ограниченной ответственностью «Уралстройизыскания» о выдаче заключения об отсутствии полезных ископаемых в недрах под участками предстоящей застройки объектом «Проведение инженерных изысканий, подготовка и согласование землеустроительной документации для строительства поисково-разведочных скважин Пожвинской площади», расположенными на территории Юсьвинского муниципального округа Пермского края.

На основании подпункта 3 пункта 63, пункта 67 Административного регламента предоставления Федеральным агентством по недропользованию государственной услуги по выдаче заключений об отсутствии полезных ископаемых в недрах под участком предстоящей застройки и разрешений на застройку земельных участков, которые расположены за границами населенных пунктов и находятся на площадях залегания полезных ископаемых, а также на размещение за границами населенных пунктов в местах залегания полезных ископаемых подземных сооружений в пределах горного отвода (далее – Административный регламент), утвержденного приказом Федерального агентства по недропользованию от 22.04.2020 № 161 (ред. от 21.12.2020), Приволжскнедра уведомляет общество с ограниченной ответственностью «Уралстройизыскания» (ИНН 5903019805, юридический адрес: г. Пермь, ул. 2-я Гамовская, 89, оф. 5/почтовый адрес: 614000, г. Пермь, ул. Монастырская, д. 14, оф. 244) об отказе в выдаче заключения об отсутствии полезных ископаемых в недрах под участком предстоящей

Инов. № подл.	Подпись и дата	Взам. инв. №

Изм.	Кол.уч	Лист	№док	Подпись	Дата

56/22-ППТ-ТЧ.2

Лист
31

застройки в связи с наличием полезных ископаемых в недрах под участками предстоящей застройки, учтенных государственным балансом запасов полезных ископаемых в соответствии со статьей 31 Закона Российской Федерации «О недрах», а именно:

Скважина № 80:

- запасов Майкорского месторождения углеводородного сырья в пределах горного отвода, предоставленного в пользование ООО «УралОйл» в соответствии с лицензией ПЕМ 02645 НЭ для разведки и добычи углеводородного сырья в пределах Майкорского участка;

Скважина № 75, вариант 1 и скважина № 75, вариант 2:

- запасов Майкорского месторождения углеводородного сырья в пределах горного отвода, предоставленного в пользование ООО «УралОйл» в соответствии с лицензией ПЕМ 02612 НР для геологического изучения, разведки и добычи углеводородного сырья в пределах Пожвинского участка.

Заместитель начальника



А.В. Белоконов

Ольхова Ирина Георгиевна,
(342) 241-40-08

Инв. № подл.	Подпись и дата	Взам. инв. №							56/22-ППТ-ТЧ.2	Лист	
											32
			Изм.	Кол.уч	Лист	№док	Подпись	Дата			

ФЕДЕРАЛЬНОЕ АГЕНТСТВО ПО
НЕДРОПОЛЬЗОВАНИЮ
(Роснедра)

ФЕДЕРАЛЬНОЕ БЮДЖЕТНОЕ УЧРЕЖДЕНИЕ
«ТЕРРИТОРИАЛЬНЫЙ ФОНД
ГЕОЛОГИЧЕСКОЙ ИНФОРМАЦИИ
ПО ПРИВОЛЖСКОМУ
ФЕДЕРАЛЬНОМУ ОКРУГУ »
(ФБУ «ТФИ по Приволжскому
федеральному округу»)
ПЕРМСКИЙ ФИЛИАЛ

ул. Крылова, д.34, г. Пермь, 614081
тел/факс: (342)238-37-78
E-mail: perm@tfipfo.ru

ОГРН:1025202405656 ИНН: 5257044753

12.09.2022 № 03-1524
На № 844/22 от 12.08.2022

Директору ООО
«Уралстройизыскания»

И.М.Утемову

2-я Гамовская ул., д.89
Пермь, 614046
E-mail: eco.dept@yandex.ru

О предоставлении информации

Для получения информации предоставлены следующие документы: 1) письмо ООО «Уралстройизыскания» за № 844/22 от 12.08.2022; 2) копия топографического плана участков, масштаб 1:20 000; 3) географические координаты угловых точек территории застройки (WGS 84).

Участки, испрашиваемые для проведения проектно-изыскательных работ по объекту: «Проведение инженерных изысканий, подготовка и согласование землеустроительной документации для строительства поисково-разведочных скважин Пожвинской площади» расположены в Юсьвинском муниципальном округе Пермского края.

Географические координаты угловых точек объекта (WGS 84) представлены в Приложении 1.

В радиусе 2 км от испрашиваемого участка (скважина 80, приложение № 2) расположены подземные источники хозяйственно-питьевого водоснабжения:

В 1,9 км южнее испрашиваемого участка (от т. 6) расположена водозаборная скважина № 3484. Согласно учётной карточке, скважина расположена в п.Майкор, южная часть поселка, 350 м юго-западнее поселкового Совета, 1200 м юго-западнее устья р.Кокалихи, левый берег Камского водохранилища. Скважина разведочно-эксплуатационная пробурена в 1976 г. для водоснабжения поселка. Сдана в эксплуатацию Майкорскому ККП и Б как резервная. Скважина учитывается Кадастром подземных вод за 1977 г. под номером 87 (номенклатурный лист О40А).

В 1,9 км южнее испрашиваемого участка (от т. 6) расположена водозаборная скважина № 3438. Согласно учётной карточке, скважина расположена в п.Майкор, южная часть поселка, 350 м юго-западнее поселкового Совета, 1200 м юго-западнее устья р.Кокалихи, левый берег Камского водохранилища. Скважина разведочно-эксплуатационная пробурена в 1976 г. для водоснабжения поселка. Сдана в эксплуатацию Майкорскому ККП и Б. Скважина учитывается Кадастром подземных вод за

Инов. № подл.	Подпись и дата	Взам. инв. №

Изм.	Кол.уч	Лист	№док	Подпись	Дата

56/22-ППТ-ТЧ.2

Лист
33

1977 г. под номером 88 (номенклатурный лист О40А).

В 1,9 км южнее испрашиваемого участка (от т. 6) расположена водозаборная скважина № 6366. Согласно учётной карточке, скважина расположена в п.Майкор, 200 м севернее жилого сектора поселка, 500 м западнее правого берега р.Зуевки. Скважина резервная пробурена в 1992 г. для водоснабжения населения. Сдана в эксплуатацию администрации Майковского поселкового Совета. Скважина учитывается Кадастром подземных вод за 1995 г. под номером 115 (номенклатурный лист О40А).

В 1,4 км юго-восточнее испрашиваемого участка (от т. 6) расположена водозаборная скважина № 68965. Согласно учётной карточке, скважина расположена в п.Майкор, восточная часть поселка, 750 м северо-западнее моста через устье р.Камелька, 950 м северо-восточнее правого берега Камского водохранилища. Скважина эксплуатационная пробурена в 1988 г. для хозяйственно-питьевого водоснабжения населения. Сдана в эксплуатацию Камскому НИИ сверхглубоких скважин. Скважина учитывается Кадастром подземных вод за 2015 г. под номером 845 (номенклатурный лист О40А).

В 1,4 км юго-восточнее испрашиваемого участка (от т. 6) расположена водозаборная скважина № 68966. Согласно учётной карточке, скважина расположена в п.Майкор, восточная часть поселка, 750 м северо-западнее моста через устье р.Камелька, 950 м северо-восточнее правого берега Камского водохранилища. Скважина эксплуатационная пробурена в 1988 г. для хозяйственно-питьевого водоснабжения населения. Сдана в эксплуатацию Камскому НИИ сверхглубоких скважин. Скважина учитывается Кадастром подземных вод за 2015 г. под номером 846 (номенклатурный лист О40А).

В 0,9 км юго-восточнее испрашиваемого участка (от т. 6) расположена водозаборная скважина № 2709. Согласно учётной карточке, скважина расположена в п.Майкор, 200 м севернее жилого сектора поселка, 150 м западнее южной окраины д.Зуево, 50 м от пекарни, правый берег руч.Безыманный. Скважина эксплуатационная пробурена в 1972 г. для хозяйственно-питьевого водоснабжения населения. Сдана в эксплуатацию Иньвенскому рейду. Скважина учитывается Кадастром подземных вод за 2015 г. под номером 844 (номенклатурный лист О40А).

В 1,9 км юго-западнее испрашиваемого участка (от т. 1) расположена водозаборная скважина № 25750. Согласно учётной карточке, скважина расположена в п.Майкор, территория больницы. Скважина разведочно-эксплуатационная пробурена в 1971 г. для хозяйственно-питьевого водоснабжения больницы. Сдана в эксплуатацию участковой больнице. Скважина учитывается Кадастром подземных вод за 2015 г. под номером 848 (номенклатурный лист О40А).

В 0,6 км юго-западнее испрашиваемого участка (от т. 1) расположена водозаборная скважина № 3243. Согласно учётной карточке, скважина расположена в п.Майкор, 200 м севернее жилого сектора, 500 м западнее правого берега р.Зуевки, 100 м от АВМ. Скважина разведочно-эксплуатационная пробурена в 1974 г. для хозяйственно-питьевого

Инов. № подл.	Подпись и дата	Взам. инв. №

Изм.	Кол.уч	Лист	№док	Подпись	Дата

56/22-ППТ-ТЧ.2

водоснабжения населения. Сдана в эксплуатацию совхозу «Майкорский». Скважина учитывается Кадастром подземных вод за 2015 г. под номером 842 (номенклатурный лист О40А).

По утвержденным зонам санитарной охраны (1, 2 и 3 поясов) необходимо обращаться в Министерство природных ресурсов, лесного хозяйства и экологии Пермского края.

Под испрашиваемыми участками месторождения общераспространенных полезных ископаемых, а также месторождения подземных вод с объемом добычи не более 500 м³/сут (технические и хозяйственно-питьевые), отсутствуют.

- Приложение: 1. Географические координаты угловых точек испрашиваемых участков. Система координат WGS 84 – на 2 листах в 1 экз.
 2. Ситуационный план испрашиваемого участка по объекту: «Проведение инженерных изысканий, подготовка и согласование землеустроительной документации для строительства поисково-разведочных скважин Пожвинской площади» (скв. № 80), масштаб 1:50 000 – на 1 листе в 1 экз.
 3. Ситуационный план испрашиваемых участков по объекту: «Проведение инженерных изысканий, подготовка и согласование землеустроительной документации для строительства поисково-разведочных скважин Пожвинской площади» (скв. № 78, вар.1; скв. № 77, вар.1), масштаб 1:50 000 – на 1 листе в 1 экз.
 4. Ситуационный план испрашиваемых участков по объекту: «Проведение инженерных изысканий, подготовка и согласование землеустроительной документации для строительства поисково-разведочных скважин Пожвинской площади» (скв. № 78, вар.2; скв. № 77, вар.2), масштаб 1:50 000 – на 1 листе в 1 экз.
 5. Ситуационный план испрашиваемого участка по объекту: «Проведение инженерных изысканий, подготовка и согласование землеустроительной документации для строительства поисково-разведочных скважин Пожвинской площади» (скв. № 75, вар.1), масштаб 1:50 000 – на 1 листе в 1 экз.
 6. Ситуационный план испрашиваемого участка по объекту: «Проведение инженерных изысканий, подготовка и согласование землеустроительной документации для строительства поисково-разведочных скважин Пожвинской площади» (скв. № 75, вар.2), масштаб 1:50 000 – на 1 листе в 1 экз.

Руководитель

И.Н. Косухина

А.С.Наберухина
(280-84-28)

Инв. № подл.	Подпись и дата	Взам. инв. №							56/22-ППТ-ТЧ.2	Лист
										35
Изм.	Кол.уч	Лист	№док	Подпись	Дата					

Географические координаты угловых точек испрашиваемых участков.
Система координат WGS 84)

№ точки	широта			долгота		
	град	мин	сек	град	мин	сек
скважина №80						
1	59	1	8,6952	55	52	44,6232
2	59	1	21,4644	55	52	51,6612
3	59	1	18,9948	55	53	9,1752
4	59	1	10,7400	55	53	4,7040
5	59	1	10,2864	55	53	6,7560
6	59	1	8,6196	55	53	5,4744
7	59	1	8,8824	55	53	3,3864
8	59	1	5,7900	55	53	1,4820
скважина №77, вариант 1						
1	59	6	23,5620	55	54	52,7472
2	59	6	24,8976	55	54	55,4940
3	59	6	9,6732	55	55	23,3364
4	59	6	10,3428	55	55	23,6424
5	59	6	6,3180	55	55	47,0424
6	59	5	57,3792	55	55	41,3328
7	59	6	1,6128	55	55	17,7168
8	59	6	7,6608	55	55	21,3996
скважина №77, вариант 2						
1	59	6	23,5404	55	54	52,7868
2	59	6	24,8868	55	54	55,4868
3	59	6	9,6588	55	55	23,3868
4	59	6	8,6832	55	55	25,1940
5	59	6	7,7472	55	55	29,1504
6	59	6	7,3332	55	55	32,2644
7	59	6	18,4644	55	55	39,1656
8	59	6	15,9084	55	55	54,5088
9	59	6	4,3668	55	55	47,0820
10	59	6	5,0436	55	55	43,2228
11	59	6	3,4200	55	55	42,0132
12	59	6	5,6772	55	55	26,2920
13	59	6	7,3260	55	55	21,9936
скважина №78, вариант 1						
1	59	7	12,7164	55	54	9,7092
2	59	7	14,0448	55	54	20,8980
3	59	7	14,4444	55	54	37,6560
4	59	7	15,3264	55	54	55,1484
5	59	7	20,6652	55	54	57,2292
6	59	7	19,1424	55	55	14,7108
7	59	7	6,2184	55	55	9,9696
8	59	7	7,8960	55	54	52,7580

Инов. № подл.	Подпись и дата	Взам. инв. №

Изм.	Кол.уч	Лист	№док	Подпись	Дата

9	59	7	13,4436	55	54	54,9000
10	59	7	12,8388	55	54	39,5100
11	59	7	12,3636	55	54	21,1428
12	59	7	10,9848	55	54	10,8324
скважина №78, вариант2						
1	59	7	12,6732	55	54	9,6768
2	59	7	13,6092	55	54	17,4456
3	59	7	9,8328	55	54	23,3892
4	59	7	9,0300	55	54	26,8596
5	59	7	8,9796	55	54	35,7480
6	59	7	10,0560	55	54	56,9052
7	59	7	11,0856	55	55	8,9220
8	59	7	11,9640	55	55	8,4828
9	59	7	12,0396	55	54	58,9068
10	59	7	20,7408	55	54	58,7628
11	59	7	20,8632	55	55	22,6020
12	59	7	12,5652	55	55	23,2392
13	59	7	12,0648	55	55	12,1008
14	59	7	9,8580	55	55	12,4896
15	59	7	8,6772	55	54	59,7384
16	59	7	8,3784	55	54	54,2664
17	59	7	7,4496	55	54	35,9460
18	59	7	7,2732	55	54	26,2224
19	59	7	8,5008	55	54	21,3876
20	59	7	11,6616	55	54	16,1100
21	59	7	10,9812	55	54	10,8288
скважина №75, вариант1						
1	59	10	22,8648	55	53	31,0380
2	59	10	21,4356	55	53	29,2308
3	59	10	24,1896	55	53	19,8492
4	59	10	31,8756	55	53	7,9296
5	59	10	36,5592	55	52	56,1072
6	59	10	42,7656	55	52	47,9964
7	59	10	47,1216	55	52	45,2604
8	59	10	49,1736	55	52	42,8160
9	59	10	54,8328	55	52	33,3372
10	59	10	57,3852	55	52	24,3480
11	59	10	59,4876	55	52	21,4176
12	59	11	5,7444	55	52	3,8280
13	59	11	10,8492	55	51	55,6452
14	59	11	14,4528	55	51	52,4952
15	59	11	18,5568	55	51	52,0056
16	59	11	20,9112	55	51	52,6896
17	59	11	21,5124	55	51	49,4640
18	59	11	33,4212	55	51	52,7868
19	59	11	32,4204	55	52	10,1820
20	59	11	20,1588	55	52	6,4668
21	59	11	20,7600	55	51	55,9152

Инов. № подл.	Подпись и дата	Взам. инв. №

Изм.	Кол.уч	Лист	№док	Подпись	Дата

56/22-ППТ-ТЧ.2

22	59	11	18,3084	55	51	55,3284
23	59	11	14,8056	55	51	55,8180
24	59	11	11,5512	55	51	58,5540
25	59	11	7,0944	55	52	5,7828
26	59	11	0,8628	55	52	23,5920
27	59	10	58,7856	55	52	26,5980
28	59	10	56,1828	55	52	35,1948
29	59	10	50,2752	55	52	45,5520
30	59	10	47,8740	55	52	48,7272
31	59	10	43,6692	55	52	50,9268
32	59	10	37,6608	55	52	58,4508
33	59	10	33,1536	55	53	10,5684
34	59	10	25,6944	55	53	22,2936
скважина №75, вариант2						
1	59	11	29,8680	55	52	6,4920
2	59	11	31,7940	55	52	6,0528
3	59	11	32,3700	55	51	51,5916
4	59	11	2,6664	55	51	43,3836
5	59	11	3,2172	55	52	5,0736
6	59	11	2,8680	55	52	18,8040
7	59	11	0,8376	55	52	23,5920
8	59	10	58,7604	55	52	26,5728
9	59	10	56,1072	55	52	35,2200
10	59	10	50,2500	55	52	45,4800
11	59	10	47,8992	55	52	48,6084
12	59	10	43,4928	55	52	51,0492
13	59	10	37,6356	55	52	58,3788
14	59	10	33,1284	55	53	10,3956
15	59	10	25,5432	55	53	22,1964
16	59	10	22,8144	55	53	30,9156
17	59	10	21,3132	55	53	29,2560
18	59	10	24,5172	55	53	19,5828
19	59	10	32,0268	55	53	7,8576
20	59	10	36,5844	55	52	56,2296
21	59	10	42,8412	55	52	48,0216
22	59	10	47,1720	55	52	45,2856
23	59	10	49,2744	55	52	42,8916
24	59	10	54,9336	55	52	32,6784
25	59	10	57,3852	55	52	24,1788
26	59	10	59,6388	55	52	21,2484
27	59	11	1,2408	55	52	17,4360
28	59	11	1,2660	55	52	4,3428
29	59	11	0,6216	55	51	38,9736
30	59	11	35,3472	55	51	47,9268
31	59	11	34,5732	55	52	5,7108
32	59	11	39,0012	55	52	5,7108
33	59	11	39,1272	55	52	31,5084
34	59	11	30,5196	55	52	31,7028

Инов. № подл.	Подпись и дата	Взам. инв. №

Изм.	Кол.уч	Лист	№док	Подпись	Дата

56/22-ППТ-ТЧ.2

**Ситуационный план испрашиваемого участка по объекту:
"Проведение инженерных изысканий, подготовка и
согласование землеустроительной документации для
строительства поисково-разведочных скважин Пожвинской
площади" (скв.№ 80), масштаб 1:50 000**



Условные обозначения


- Угловые точки испрашиваемого участка
- Испрашиваемый участок
- Водозаборные скважины

Наберухина А.С.
Пермский филиал ФБУ "ТФГИ
по Приволжскому федеральному округу"

Инов. № подл.	Подпись и дата	Взам. инв. №

Изм.	Кол.уч	Лист	№док	Подпись	Дата

56/22-ППТ-ТЧ.2

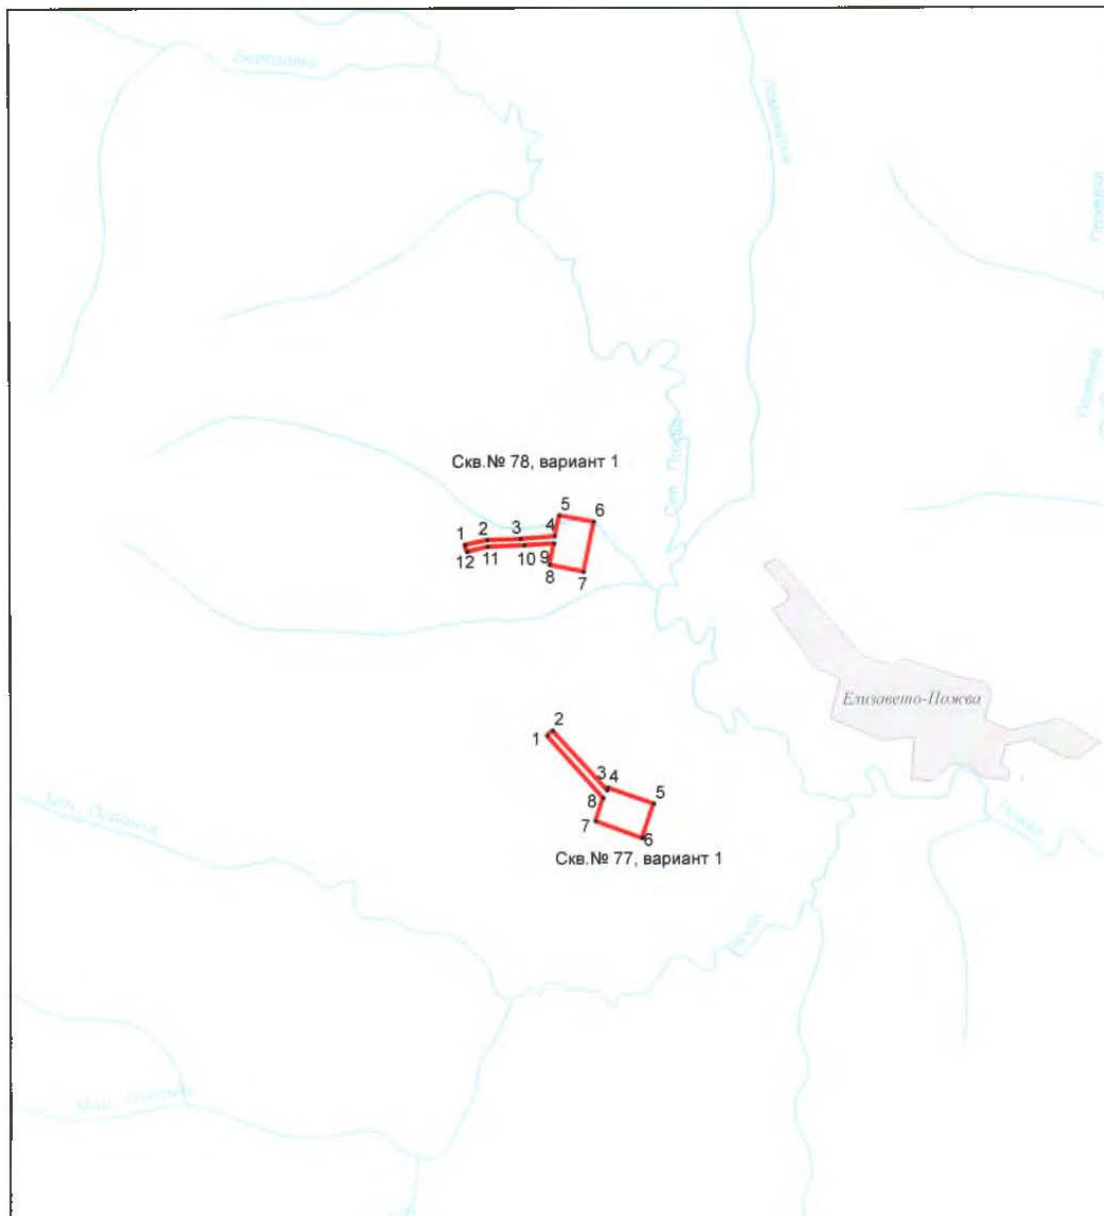

- Угловые точки испрашиваемых участков



Испрашиваемые участки


Наберухина А.С.
Пермский филиал ФБУ "ТФГИ
по Приволжскому федеральному округу"

Инв. № подл.	Подпись и дата	Взам. инв. №

Изм.	Кол.уч	Лист	№док	Подпись	Дата

56/22-ППТ-ТЧ.2

Ситуационный план испрашиваемого участка по объекту:
"Проведение инженерных изысканий, подготовка и
согласование землеустроительной документации для
строительства поисково-разведочных скважин Пожвинской
площади" (скв.№ 78, вар.2; скв.№ 77, вар.2), масштаб 1:50 000

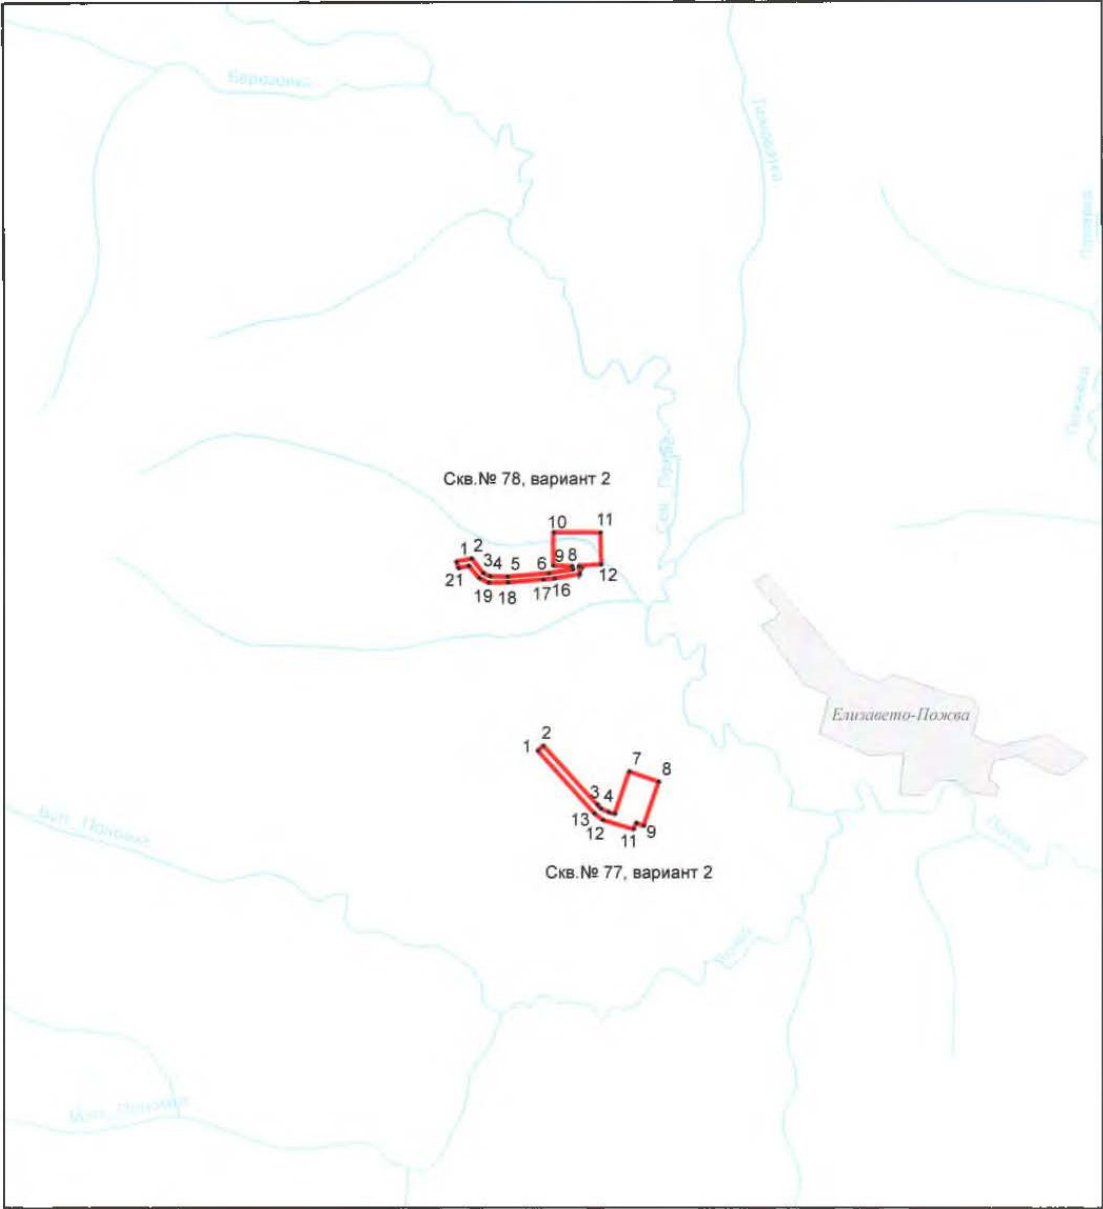

Условные обозначения


- Угловые точки испрашиваемых участков
- Испрашиваемые участки

Наберухина А.С.
Пермский филиал ФБУ "ТФ"И
по Приволжскому федеральному округу"

Инов. № подл.	Подпись и дата	Взам. инв. №

Изм.	Кол.уч	Лист	№док	Подпись	Дата

**Ситуационный план испрашиваемого участка по объекту:
"Проведение инженерных изысканий, подготовка и
согласование землеустроительной документации для
строительства поисково-разведочных скважин Пожвинской
площади" (скв.№ 75, вар.1), масштаб 1:50 000**

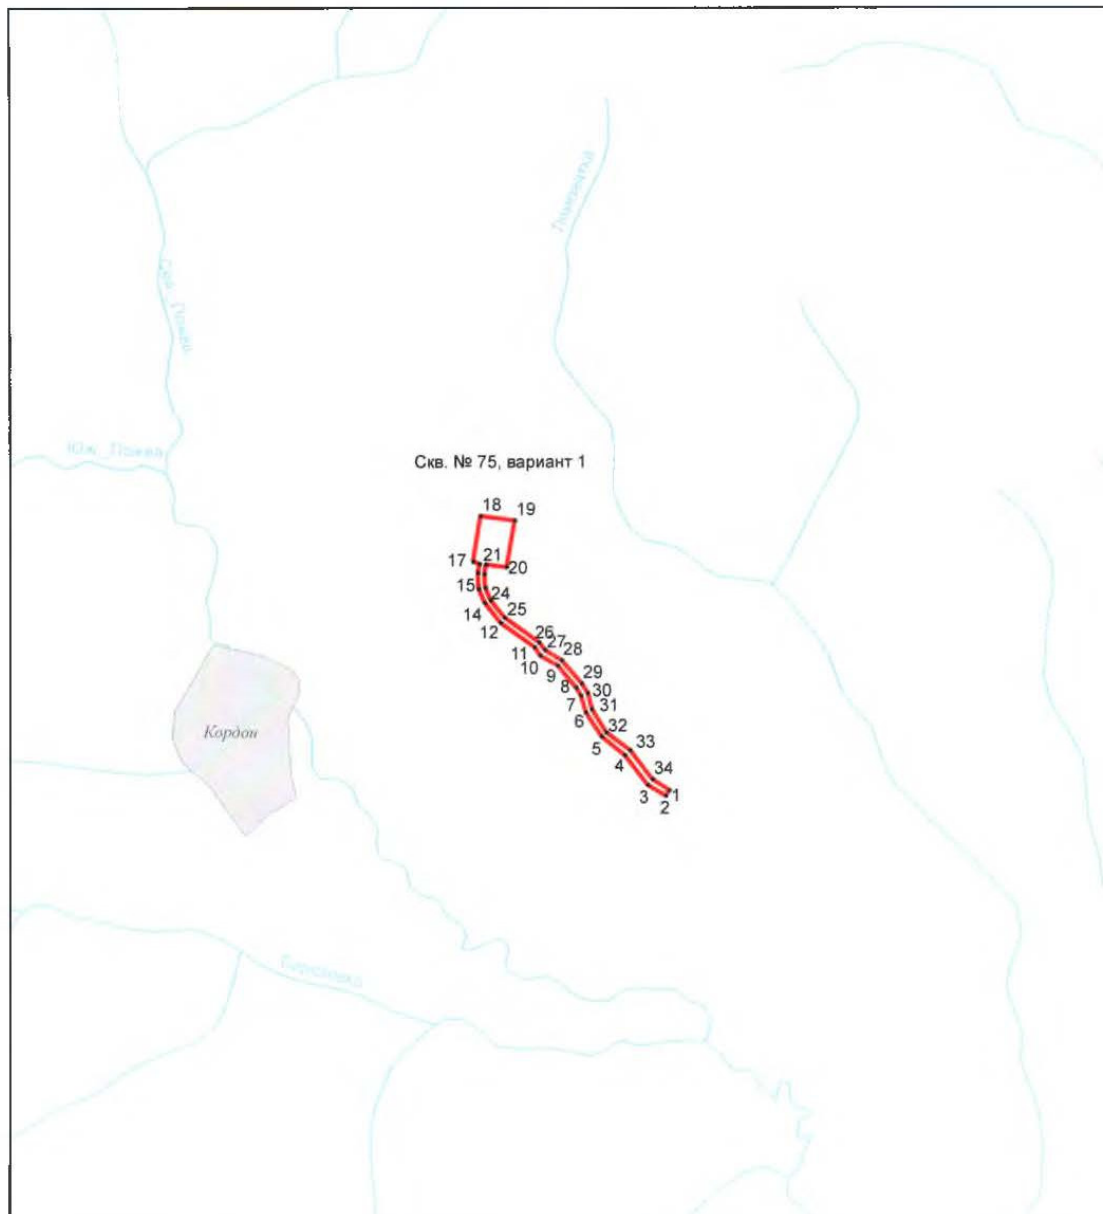

Условные обозначения

- Угловые точки испрашиваемого участка
- Испрашиваемый участок


Наберухина А.С.
Пермский филиал ФБУ "ТФГИ
по Приволжскому федеральному округу"

Инов. № подл.	Подпись и дата	Взам. инв. №

Изм.	Кол.уч	Лист	№док	Подпись	Дата

56/22-ППТ-ТЧ.2

**Ситуационный план испрашиваемого участка по объекту:
"Проведение инженерных изысканий, подготовка и
согласование землеустроительной документации для
строительства поисково-разведочных скважин Пожвинской
площади" (скв.№ 75, вар.2), масштаб 1:50 000**

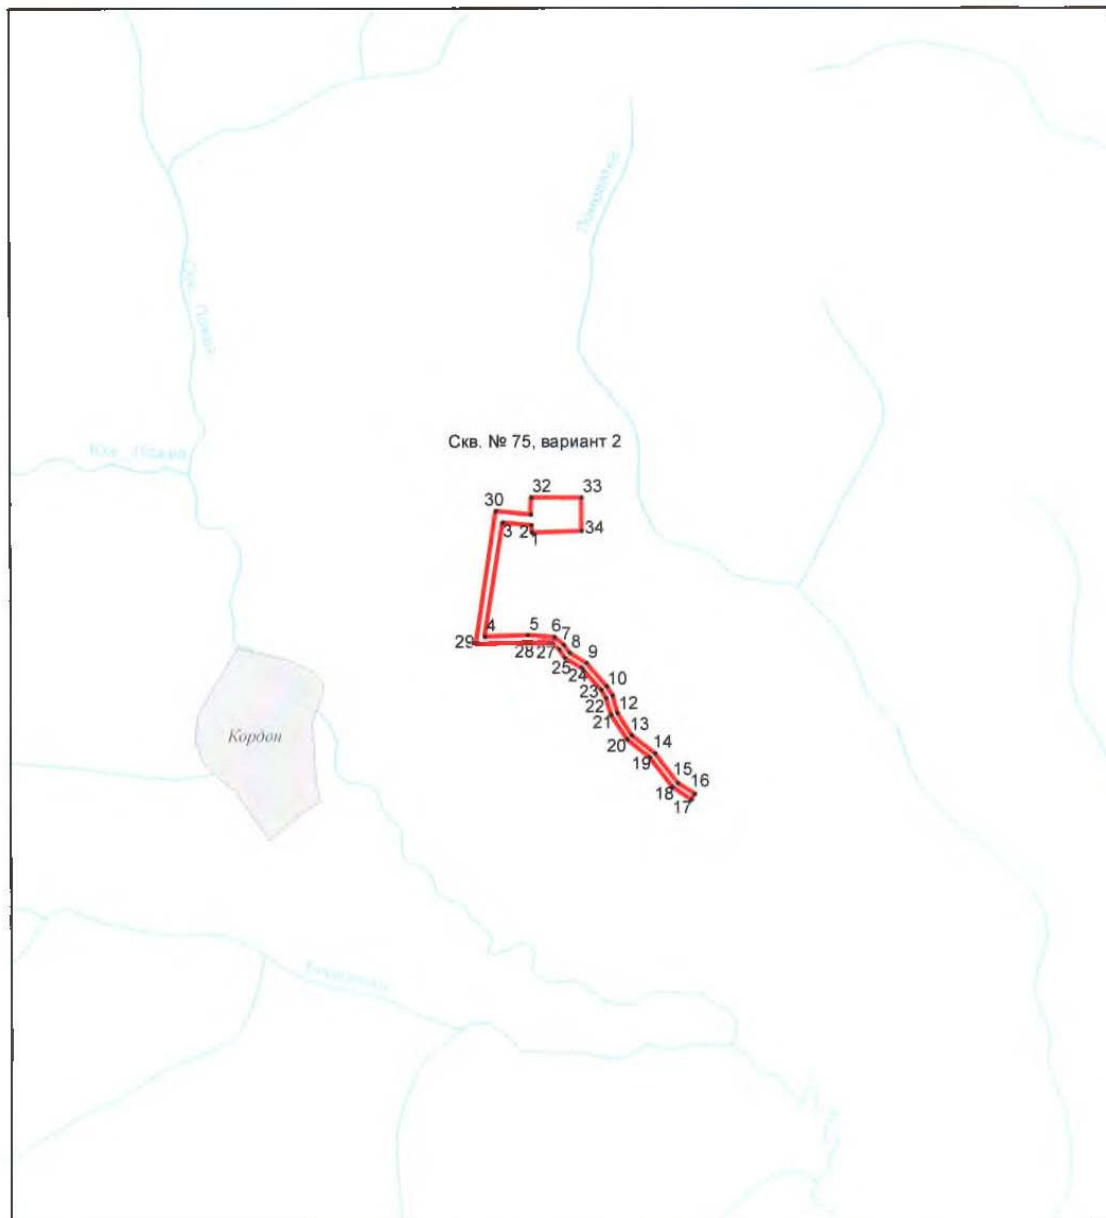

Условные обозначения

- Угловые точки испрашиваемого участка
- Испрашиваемый участок

Наберухина А.С.
Пермский филиал ФБУ "ТФГИ
по Приволжскому федеральному округу"

Инов. № подл.	Подпись и дата	Взам. инв. №

Изм.	Кол.уч	Лист	№док	Подпись	Дата

56/22-ППТ-ТЧ.2



ГОСУДАРСТВЕННАЯ ИНСПЕКЦИЯ
ПО ОХРАНЕ ОБЪЕКТОВ КУЛЬТУРНОГО
НАСЛЕДИЯ ПЕРМСКОГО КРАЯ

Ул. 25 Октября, д. 18а, г. Пермь, 614000
Тел. (342) 212-05-29, факс (342) 212-05-88
E-mail: info@giokn.permkrai.ru
ОКПО 15529947, ОГРН 1175958018576
ИНН/КПП 5902043202/590201001

Г Директору ООО
«Уралстройизыскания»
Утемову И.М.

eco.dept@yandex.ru

04.10.2022 № Исх55-01-18.2-2150

На № 1002/22 от 14.09.2022

О предоставлении заключения
об ОКН

ЗАКЛЮЧЕНИЕ

на предоставление сведений о наличии или отсутствии объектов культурного наследия, включённых в единый государственный реестр объектов культурного наследия (памятников истории и культуры) народов Российской Федерации, выявленных объектов культурного наследия и объектов, обладающих признаками объекта культурного наследия на землях, подлежащих воздействию изыскательных, проектных, земляных, строительных, мелиоративных, хозяйственных работ, предусмотренных статьей 25 Лесного кодекса Российской Федерации работ по использованию лесов (за исключением работ, указанных в пунктах 3, 4 и 7 части 1 статьи 25 Лесного кодекса Российской Федерации) и иных работ

На основании заявления о предоставлении государственной услуги по предоставлению сведений о наличии или отсутствии объектов культурного наследия, включённых в единый государственный реестр объектов культурного наследия (памятников истории и культуры) народов Российской Федерации, выявленных объектов культурного наследия и объектов, обладающих признаками объекта культурного наследия на землях, подлежащих воздействию изыскательных, проектных, земляных, строительных, мелиоративных, хозяйственных работ, предусмотренных статьей 25 Лесного кодекса Российской Федерации работ по использованию лесов (за исключением работ, указанных в пунктах 3, 4 и 7 части 1 статьи 25 Лесного кодекса Российской Федерации) и иных работ, в границах территории реализации проектных решений (далее – земельный участок):

наименование объекта «Проведение инженерных изысканий, подготовка и согласование землеустроительной документации для строительства поисково-разведочных скважин Пожвинской площади»

адрес объекта:

Пермский край, Юсьвинский муниципальный округ

Документ создан в электронной форме. № Исх55-01-18.2-2150 от 04.10.2022. Исполнитель: Вильданов Р.Ф.
Страница 1 из 9. Страница создана: 04.10.2022 16:37



Инов. № подл.	Подпись и дата	Взам. инв. №

Изм.	Кол.уч	Лист	№док	Подпись	Дата

56/22-ППТ-ТЧ.2

Лист
44

Инспекция сообщает.

1.1. На момент обращения в границах земельного участка расположены – сведения отсутствуют

1.2. На момент обращения в границах земельного участка отсутствуют:

- информация о наличии/отсутствии объектов культурного наследия не имеется

1.3. На момент обращения земельный участок непосредственно связан/не связан с земельным участком в границах территории объекта культурного наследия: не связан.

2. Сведения о режимах использования (ограничения/обременения) земельного участка:

=

3. Имеются/отсутствуют данные о проведенных историко-культурных исследованиях в границах земельного участка: отсутствуют.

4. В границах земельного участка необходимо/отсутствует необходимость проведения историко-культурной экспертизы – до начала землеустроительных, земляных, строительных, мелиоративных, хозяйственных и иных работ необходимо провести историко-культурную экспертизу рассматриваемого земельного участка, результаты которой направить на согласование в Инспекцию.

5. Дополнительная информация.

Приложение: Ситуационный план участка на 7 л. в 1 экз.

Заместитель начальника

(должность)

Подпись заявителя,
подтверждающая
получение
заключения

(подпись)



(подпись)

Д.А. Изосимов

(инициалы, фамилия)


(инициалы, фамилия заявителя)

(дата)



Инов. № подл.	Подпись и дата	Взам. инв. №

Изм.	Кол.уч	Лист	№док	Подпись	Дата

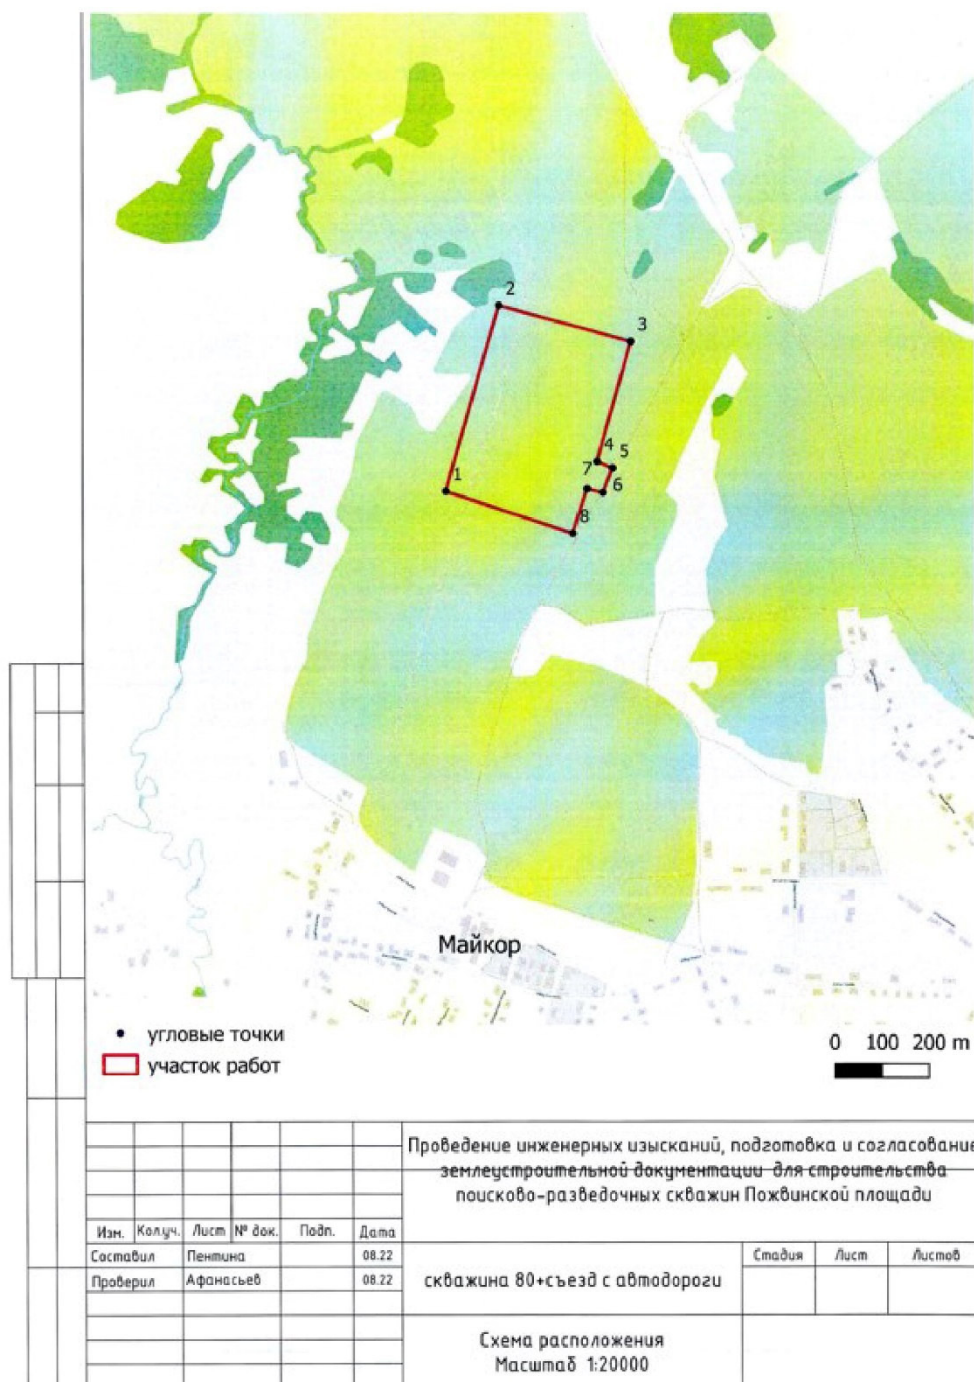

Документ создан в электронной форме. № Исх55-01-18.2-2150 от 04.10.2022. Исполнитель: Вильданов Р.Ф.
Страница 3 из 9. Страница создана: 04.10.2022 16:37




Инов. № подл.	Подпись и дата	Взам. инв. №

Изм.	Кол.уч	Лист	№ док	Подпись	Дата

56/22-ППТ-ТЧ.2

04.10.2022

Исх55-01-18.2-2150

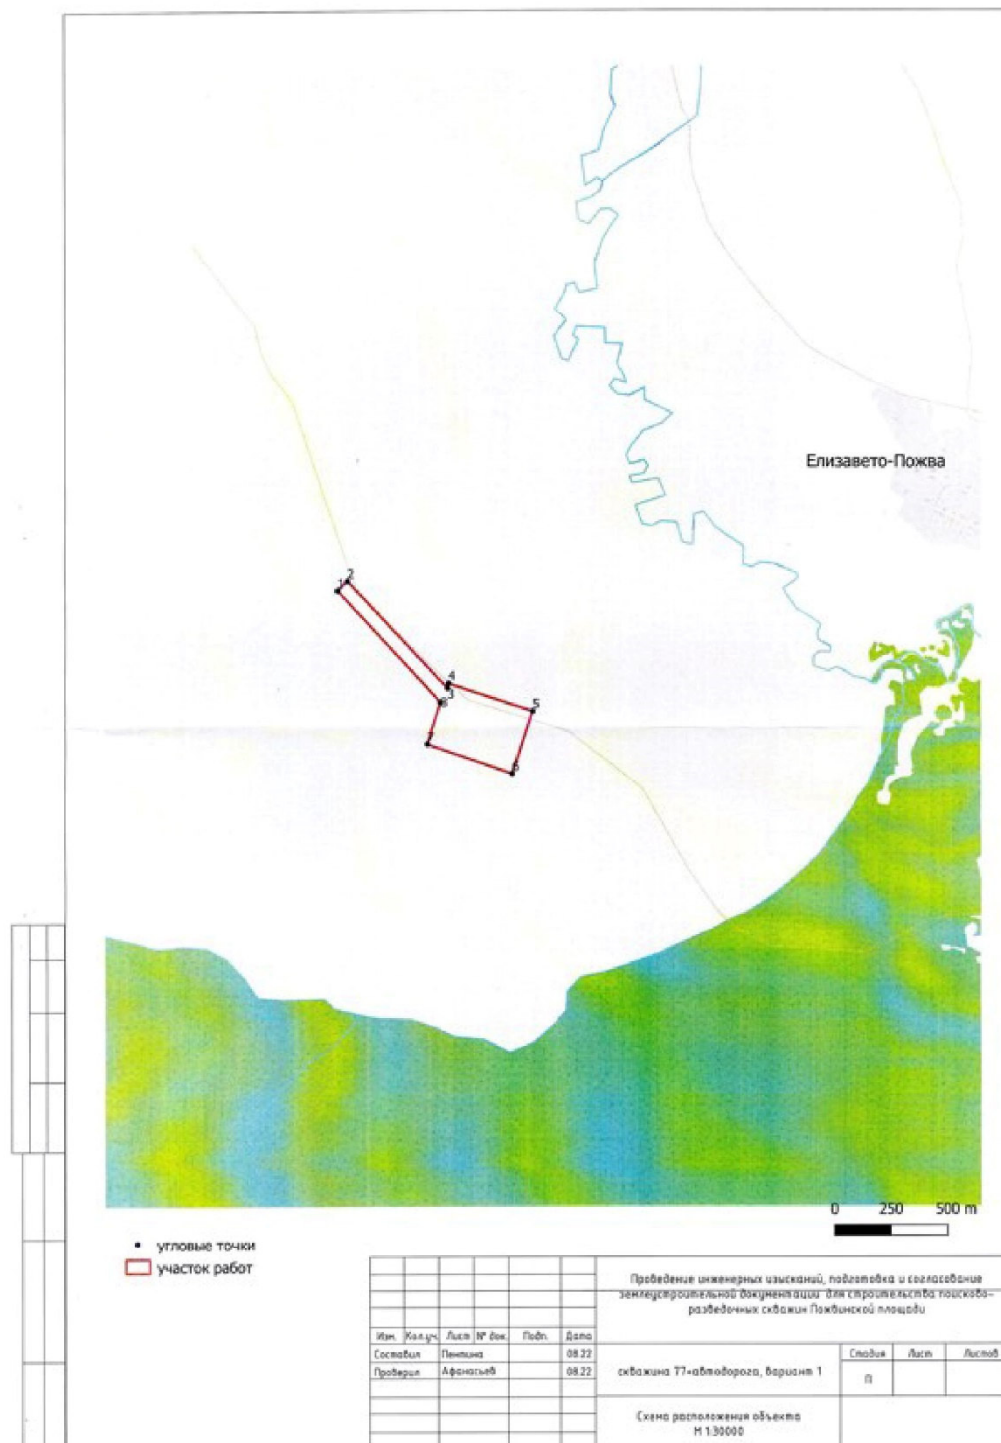

Документ создан в электронной форме. № Исх55-01-18.2-2150 от 04.10.2022. Исполнитель: Вильданов Р.Ф.
Страница 4 из 9. Страница создана: 04.10.2022 16:37



Взам. инв. №

Подпись и дата

Инв. № подл.

Изм.	Кол.уч	Лист	№ док	Подпись	Дата


56/22-ППТ-ТЧ.2

Лист

47

04.10.2022

Исх55-01-18.2-2150

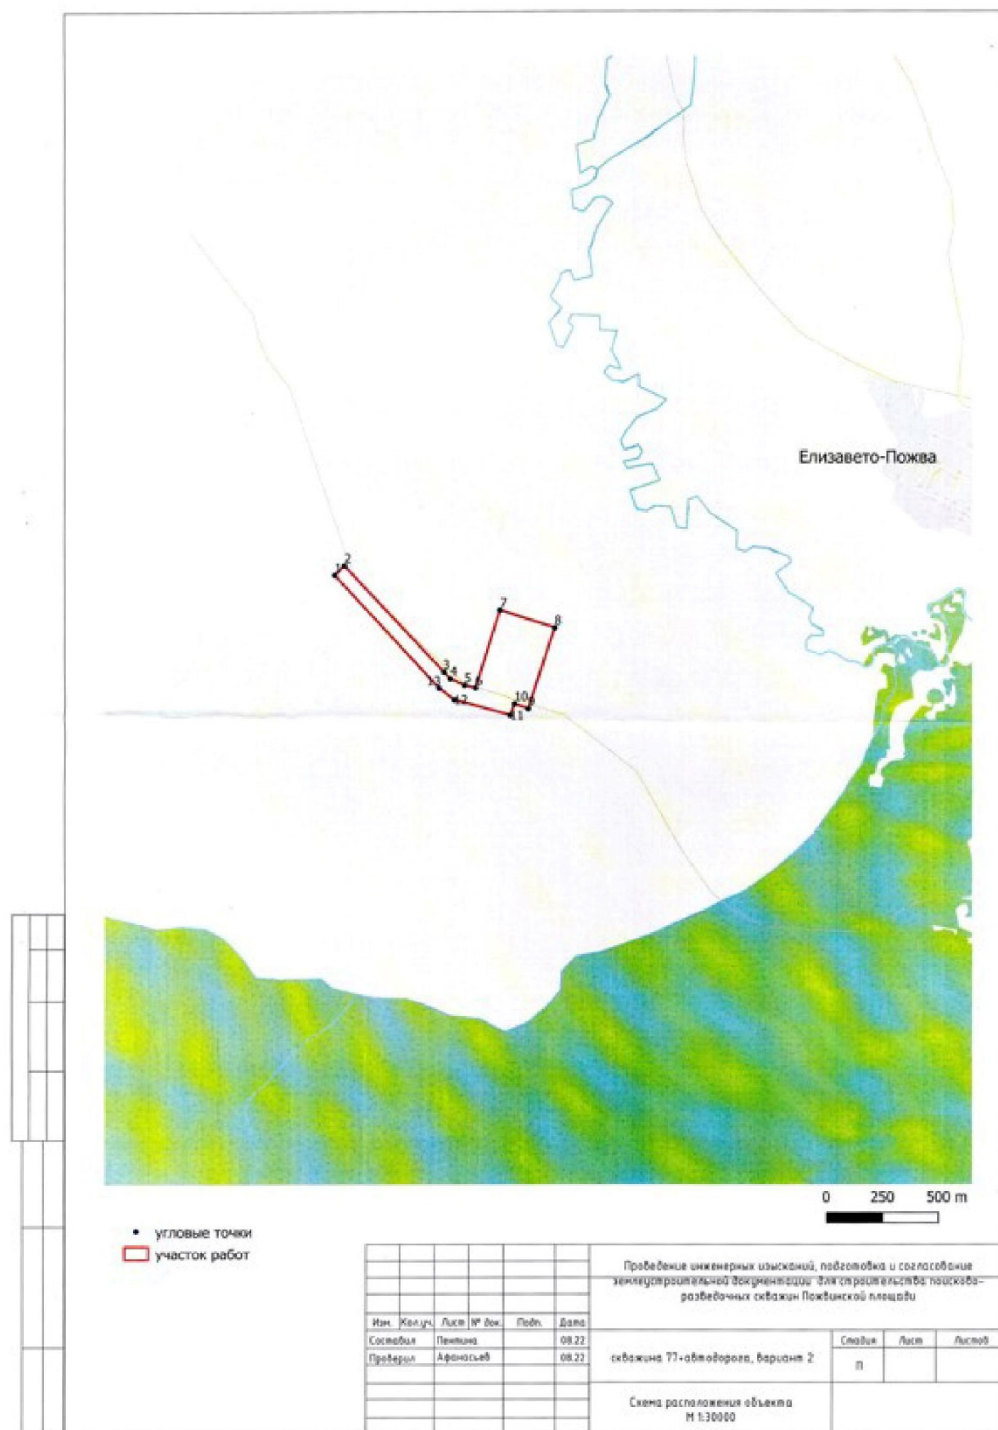

Документ создан в электронной форме. № Исх55-01-18.2-2150 от 04.10.2022. Исполнитель: Вильданов Р.Ф.
 Страница 5 из 9. Страница создана: 04.10.2022 16:37



Инов. № подл.	Подпись и дата	Взам. инв. №

Изм.	Кол.уч.	Лист	№ док.	Подпись	Дата

56/22-ППТ-ТЧ.2

Лист
48

04.10.2022

Исх55-01-18.2-2150



Документ создан в электронной форме. № Исх55-01-18.2-2150 от 04.10.2022. Исполнитель: Вильданов Р.Ф.
 Страница 6 из 9. Страница создана: 04.10.2022 16:37




Инов. № подл.	Подпись и дата	Взам. инв. №

Изм.	Кол.уч.	Лист	№ док.	Подпись	Дата

56/22-ППТ-ТЧ.2

Лист
49

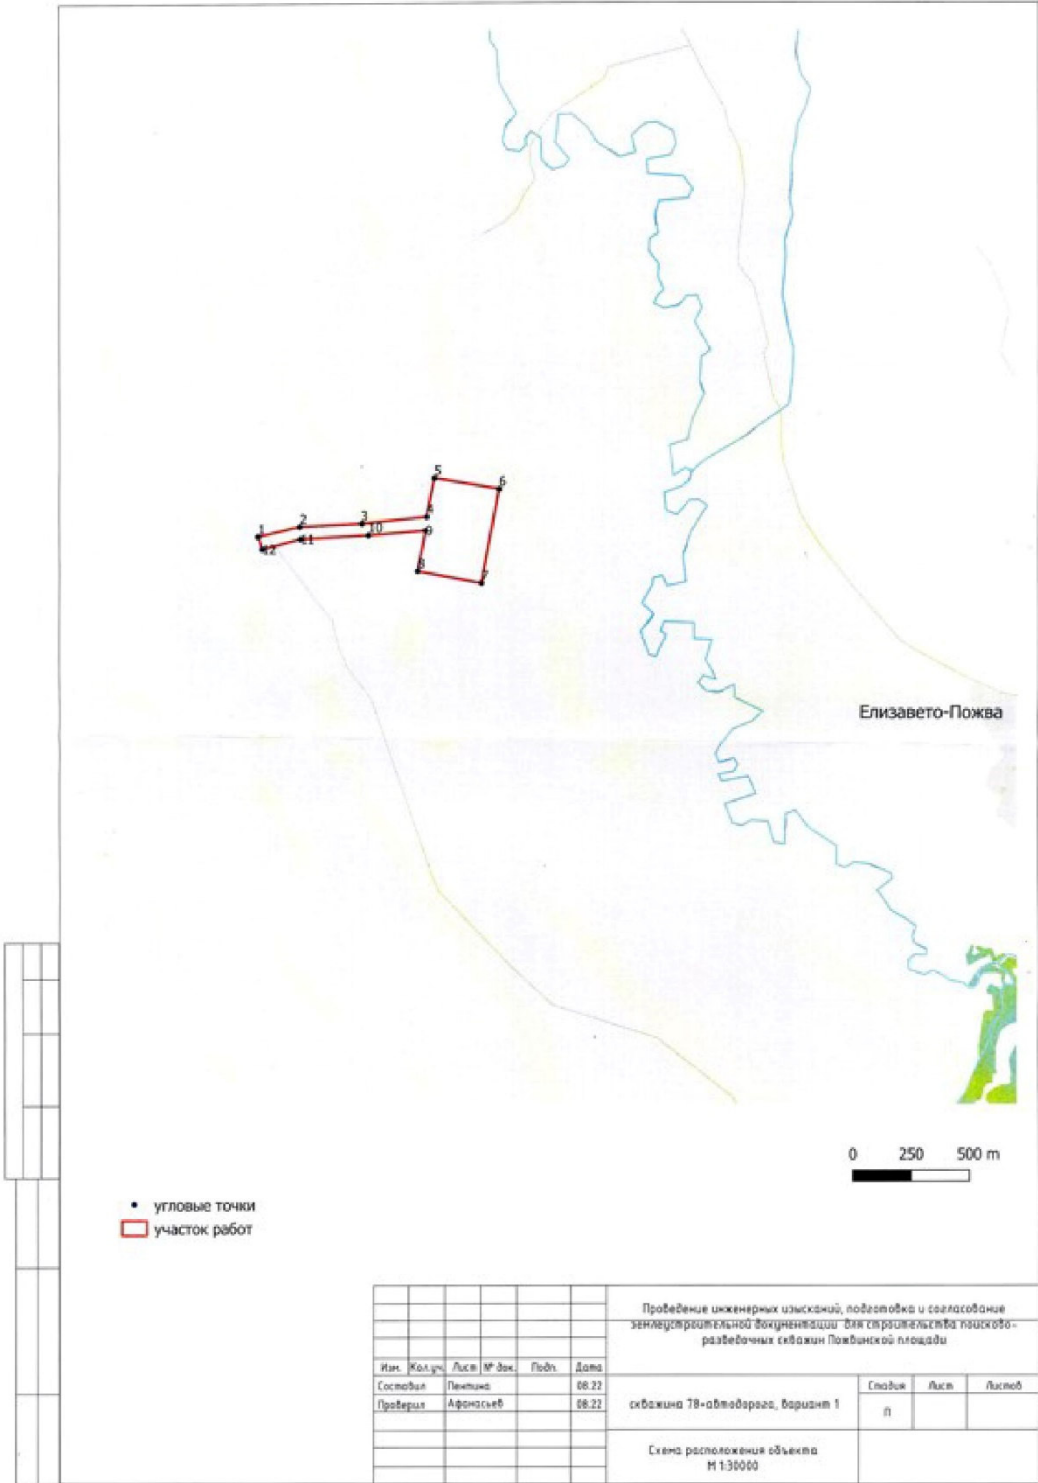


Инов. № подл.	Подпись и дата	Взам. инв. №

Изм.	Кол.уч.	Лист	№ док.	Подпись	Дата

04.10.2022

Исх55-01-18.2-2150

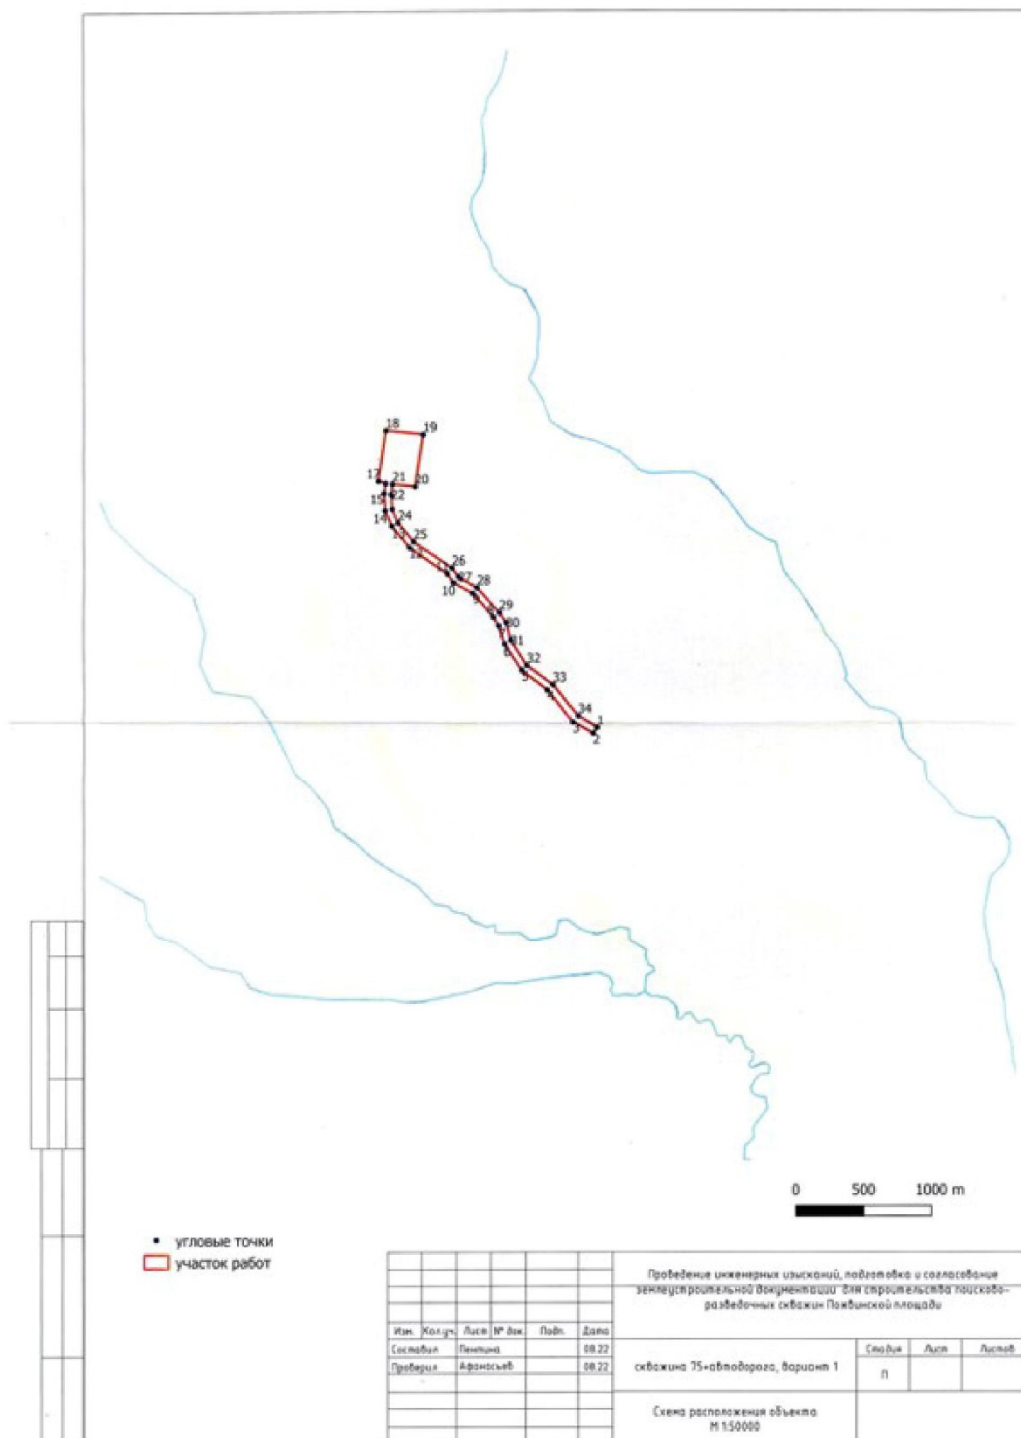

Документ создан в электронной форме. № Исх55-01-18.2-2150 от 04.10.2022. Исполнитель: Вильданов Р.Ф.
 Страница 8 из 9. Страница создана: 04.10.2022 16:37




Инов. № подл.	Взам. инв. №
Подпись и дата	

Изм.	Кол.уч.	Лист	№ док.	Подпись	Дата

56/22-ППТ-ТЧ.2

Лист
51

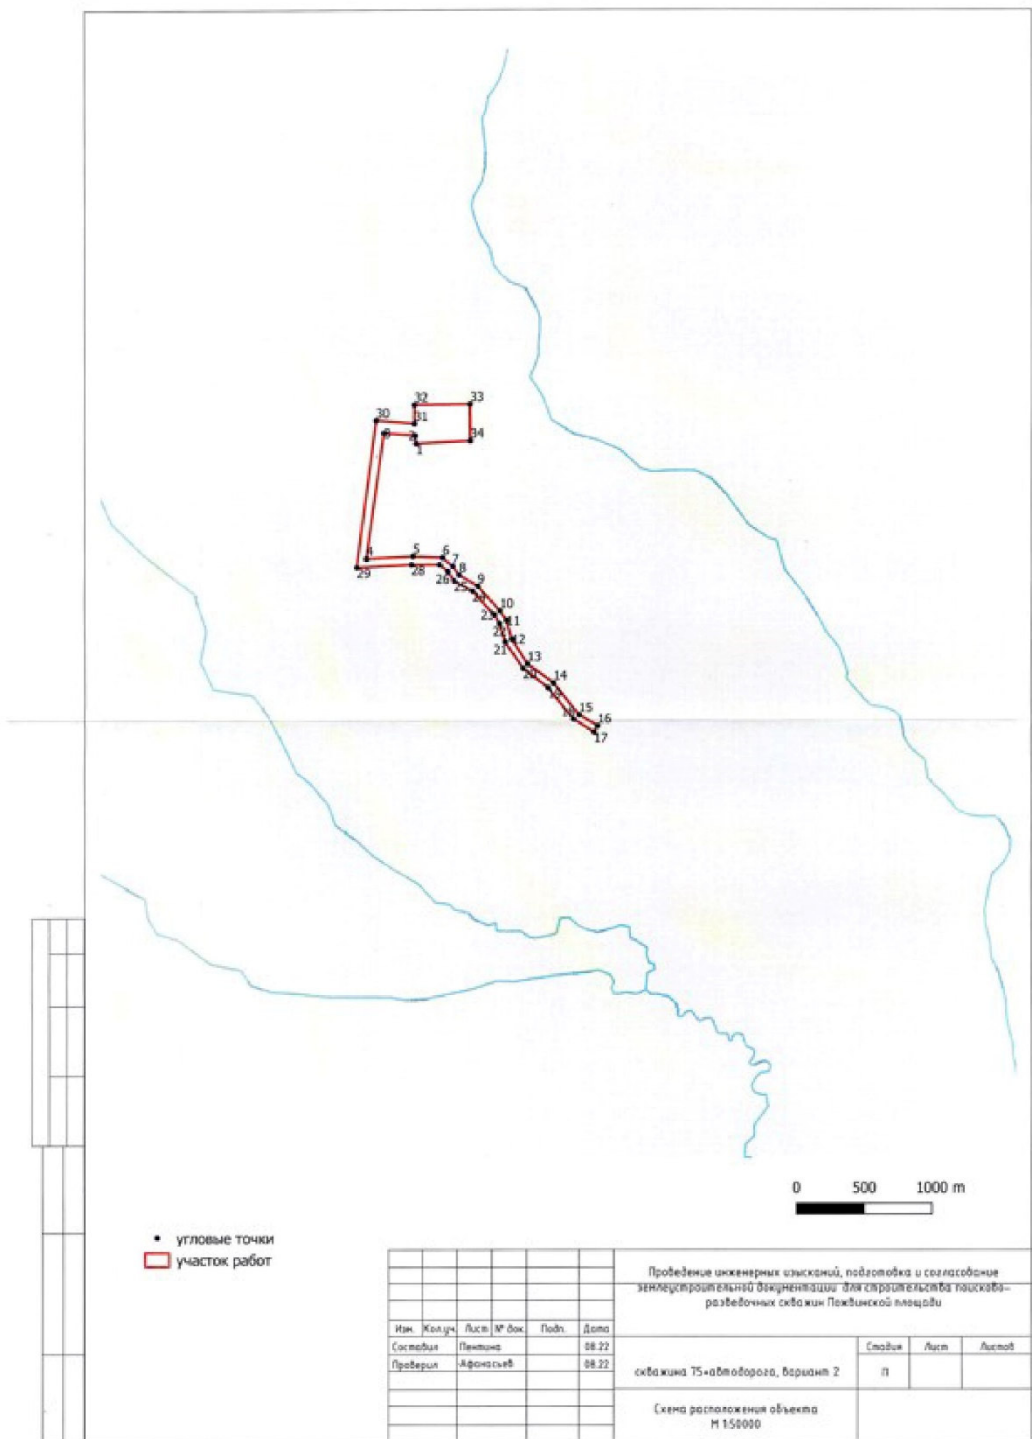

Документ создан в электронной форме. № Исх55-01-18.2-2150 от 04.10.2022. Исполнитель: Вильданов Р.Ф.
Страница 9 из 9. Страница создана: 04.10.2022 16:37



Инов. № подл.	Подпись и дата	Взам. инв. №

Изм.	Кол.уч.	Лист	№ док.	Подпись	Дата

56/22-ППТ-ТЧ.2



**ГОСУДАРСТВЕННАЯ
ВЕТЕРИНАРНАЯ ИНСПЕКЦИЯ
ПЕРМСКОГО КРАЯ**

Ул. Б. Гагарина, д. 10, г. Пермь, 614990
Тел. (342) 265 54 56, факс (342) 265 55 57
ОКПО 85101091, ОГРН 1085906004777,
ИНН/КПП 5906083855/590601001

19.08.2022 № 49-05-03исх-512

На № 842/22 от 12.08.2022

Информация по
скотомогильникам

Директору
ООО «Уралстройизыскания»

Утемову И.М.

ул. Монастырская, д. 14, офис 244
г. Пермь, 614000.

Уважаемый Илья Маркович!

Государственная ветеринарная инспекция Пермского края на Ваш запрос о наличии (отсутствии) скотомогильников в районе выполнения проектно-изыскательских работ по объекту «Проведение проектных изысканий, подготовка и согласование землеустроительной документации для строительства поисково-разведочных скважин Пожвинской площади», расположенному в Юсьвинском муниципальном округе Пермского края сообщает, что на расстоянии до 1 км от объекта сибиреязвенных захоронений, простых скотомогильников (биотермических ям) и санитарно-защитных зон этих санитарно-защитных сооружений нет.

И.о. начальника инспекции



Е.А. Доронин-Доргелинский

Черемных Владимир Владимирович 212 05 27

Инв. № подл.	Подпись и дата	Взам. инв. №							56/22-ППТ-ТЧ.2	Лист
										53
			Изм.	Кол.уч	Лист	№док	Подпись	Дата		

МИНИСТЕРСТВО
СЕЛЬСКОГО ХОЗЯЙСТВА
РОССИЙСКОЙ ФЕДЕРАЦИИ
(Минсельхоз России)

ДЕПАРТАМЕНТ МЕЛИОРАЦИИ,
ЗЕМЕЛЬНОЙ ПОЛИТИКИ И
ГОССОБСТВЕННОСТИ
(Депземмелиорация)

Директору
ООО «Уралстройизыскания»
Утёмову И.М.

Пермский филиал
федерального государственного бюджетного учреждения
«Управление мелиорации земель и
сельскохозяйственного водоснабжения по Республике
Башкортостан»
(Пермский филиал ФГБУ «Управление «Башмелиоводхоз»)

614094, г.Пермь, ул. Связистов, 24
телефон/факс: (342) 224-54-51/ 224-54-34
E-mail: permvodhoz59@mail.ru

« 12 » августа 2022 г. № 301
на № 841/22 от 12.08.2022 г.

На Ваш запрос от 12.08.2022 г. № 841/22 о наличии (отсутствии) мелиорируемых земель и мелиоративных систем на территории выполнения проектно-изыскательских работ на объекте «Проведение инженерных изысканий, подготовка и согласование землеустроительной документации для строительства поисково-разведочных скважин Пожвинской площади», расположенном в Юсьвинском МО Пермского края, согласно приложенной к запросу схеме расположения участков работ сообщаем, что на данных участках мелиорируемых земель и мелиоративных систем **нет**.

Директор



Н.Г.Белослудцев

Инов. № подл.	Подпись и дата	Взам. инв. №

Изм.	Кол.уч	Лист	№док	Подпись	Дата

56/22-ППТ-ТЧ.2

Лист
54

						56/22-ПТ-ТЧ.2	Лист
							55
Изм.	Кол.уч	Лист	№ док	Подпись	Дата		



**МИНИСТЕРСТВО ЗДРАВООХРАНЕНИЯ
ПЕРМСКОГО КРАЯ**

Ул. Ленина, д. 51, г. Пермь, 614006
Тел. (342) 217 79 00; факс (342) 217 76 81
E-mail: info@minzdrav.permkrai.ru
ОКПО 01970367, ОГРН 1065902004629,
ИНН/КПП 5902293308/590201001

18.08.2022 № 34-01-09-3261-исх

На № _____ от _____

О направлении информации
о лечебно-оздоровительных
местностях

Директору
ООО «Уралстройизыскания»
Утёмову И.М.

ул. Монастырская, д. 14, офис 244,
г. Пермь, 614000
eco.dept@yandex.ru

Уважаемый Илья Маркович!

В ответ на Ваш запрос от 12 августа 2022 года № 843/22 (зарег. от 15 августа 2022 года № 34-01-09-2913-вх) о направлении сведений о наличии (отсутствии) рекреационных зон, территорий лечебно-оздоровительных местностей, включая санаторно-курортные организации, а также их санитарно-защитных зон и округов санитарной (горно-санитарной) охраны в районе проектируемого объекта, сообщая.

На территории выполнения проектно-изыскательских работ по объекту «Проведение инженерных изысканий, подготовка и согласование землеустроительной документации для строительства поисково-разведочных скважин Пожвинской площади», расположенному в Юсьвинском муниципальном округе Пермского края, лечебно-оздоровительные местности и курорты, организации и объекты учреждений, подведомственных Министерству здравоохранения Пермского края, отсутствуют.

Рекреационные зоны, санитарно-защитные зоны и округа санитарной (горно-санитарной) охраны территорий Министерством здравоохранения Пермского края не устанавливаются.

Заместитель министра



А.В. Лесников

Конькова Лидия Васильевна
258 46 33 (доб. 2)

Документ создан в электронной форме. № 34-01-09-3261-исх от 18.08.2022. Исполнитель: Конькова Л.В.
Страница 1 из 1. Страница создана: 16.08.2022 13:39



Инов. № подл.	Подпись и дата	Взам. инв. №							56/22-ППТ-ТЧ.2		Лист
											56
			Изм.	Кол.уч	Лист	№док	Подпись	Дата			

ГОСУДАРСТВЕННОЕ БЮДЖЕТНОЕ
УЧРЕЖДЕНИЕ ЗДРАВООХРАНЕНИЯ
ПЕРМСКОГО КРАЯ
«БОЛЬНИЦА КОМИ-ПЕРМЯЦКОГО
ОКРУГА»

ул. Пирогова, 2 г. Кудымкар,
Пермский край 619000
тел. (34260) 4-15-00, факс 4-13-53
E-mail: kudob@lpu.perm.ru
ОГРН 1205900002681
ИНН/КПП 5981007892/598101001
19.10.2022 № 4650
На №844/22 от: 12.08.2022

Директору ООО
«Уралстройизыскания»

И.М. Утёмову

Уважаемый Илья Маркович!

ГБУЗ ПК «Больница Коми-Пермяцкого округа» сообщает, что
скважина под № 25750 на балансе учреждения отсутствует.

И.о главного врача



Е. А. Радостева

Исп. Деменев С.А.
4-35-36

Инов. № подл.	Подпись и дата	Взам. инв. №

Изм.	Кол.уч	Лист	№док	Подпись	Дата

56/22-ППТ-ТЧ.2

Лист
57

ПРИЛОЖЕНИЯ №№ 1-8
к Договору «Проведение инженерных изысканий, подготовка
и согласование землеустроительной документации для строительства
поисково-разведочных скважин Пожвинской площади»
от 23.06.2022 № 22D0191, заключенному между
ООО «УралОйл» и ООО «Уралстройизыскания»

ЗАКАЗЧИК
ООО «УралОйл»
Директор



В.А. Митюшников

ИСПОЛНИТЕЛЬ
ООО «Уралстройизыскания»
Директор



И.М. Утемов

Инов. № подл.	Подпись и дата	Взам. инв. №

Изм.	Кол.уч	Лист	№док	Подпись	Дата


56/22-ППТ-ТЧ.2

Лист
58

Техническое задание

«Проведение инженерных изысканий, подготовка и согласование землеустроительной документации для строительства поисково-разведочных скважин Пожвинской площади».

Перечень основных данных и требований	Основные данные и требования
1. Основание для оказания услуг	1.1 Программа геологоразведочных работ ООО «УралОйл» на 2023-2024гг.
2. Вид деятельности	2.1 Инженерные изыскания, разработка землеустроительной документации
3. Целевое назначение услуги	3.1 Обеспечение процесса поисково-разведочных работ исходно-разрешительной документацией.
4. Особые условия строительства	4.1 Нет
5. Район, пункт, площадка строительства	5.1 Пермский край, Юсьвинский район.
6. Номера скважин.	6.1 №№ 75, 77, 78, 80
7. Требование к проведению подготовительной стадии услуг	7.1. Получить информацию о возможных ограничениях (скотомогильники, земли РФ, ООПТ, объекты культурного наследия, ОЗУ и т.д.). 7.2. Идентификация объекта (площадно - производственные или линейный) с целью определения необходимости разработки ППТ или ГПЗУ.
8. Требования к объему услуг.	8.1. Провести комплексные инженерные изыскания в составе: 8.1.1. Инженерно-геодезические изыскания. 8.1.2. Инженерно-геологические изыскания. 8.1.3. Инженерно-гидрометеорологические изыскания. 8.1.4. Инженерно-экологические изыскания. 8.2 Разработать и согласовать со всеми заинтересованными сторонами проект планировки территории (ППТ). 8.3 Разработать и согласовать со всеми заинтересованными сторонами проект межевания территории (ПМТ). 8.4 Разработать и согласовать со всеми заинтересованными сторонами схему расположения земельного участка. 8.5 Разработать и согласовать со всеми заинтересованными сторонами проект рекультивации земель.
9. Идентификация объекта в соответствии со ст. 4 ФЗ-384 «Технический регламент о безопасности зданий и сооружений»	9.1. Назначение: Опасный производственный объект нефтедобывающего комплекса, разведочное бурение (45.12 в соответствии с ОК- 029-2001). 9.2. Принадлежность к объектам транспортной инфраструктуры и другим объектам, функционально-технологические особенности которых влияют на их безопасность: участок ведения буровых работ. 9.3. Возможность опасных природных процессов и явлений и техногенных воздействий на территории, на которой будут осуществляться строительство: отсутствует.

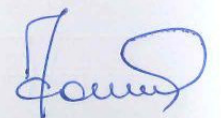

Инов. № подл.	Подпись и дата	Взам. инв. №

Изм.	Кол.уч	Лист	№ док	Подпись	Дата

	9.4. Принадлежность к опасным производственным объектам: в соответствии с методическими рекомендациями по осуществлению идентификации опасных производственных объектов утвержденных приказом Ростехнадзора от 30.11.2020 № 471: 9.4.1: признак опасности – 2.1, 2.2, 2.3. 9.4.2: тип объекта – 3.2 9.4.3: пожарная и взрывопожарная опасность – взрывопожароопасный. 9.4.4: наличие помещений с постоянным пребыванием людей: помещения с постоянным пребыванием людей отсутствуют (на момент строительства предусмотрены вагон-дома для постоянного проживания персонала буровой бригады)
10. Дополнительные требования к оказанию услуг	10.1. Получить координаты скважин и схему типовой площадки скважины у служб заказчика. 10.2. Материалы инженерных изысканий и ГИС представить в электронном виде в формате ArcView и на бумажном носителе. 10.3. Геодезическую разбивочную основу и закрепленные в натуре площадки и трассы сдать по акту представителям маркшейдерской службы Заказчика. 10.4. Картографические материалы оформить в соответствии со стандартами ПАО «ЛУКОЙЛ» (СТО ЛУКОЙЛ 1.6.9.2-2019). 10.5. Произвести предварительное согласование занятия земельных участков для размещения площадок и трасс и подготовить пакет документов о местоположении, границах, площади и иных количественных и качественных характеристиках лесного участка в соответствии с лесным, земельным и водным законодательством. 10.6. Разработать проект планировки территории с проектом межевания в его составе, утвердить проект в соответствии с требованиями действующего законодательства и получить соответствующее распоряжение уполномоченного органа об его утверждении. Получить градостроительный план (при необходимости). Провести и получить в установленном порядке все необходимые согласования, утверждения и техническое сопровождение материалов землеустроительной документации. 10.7. При выполнении изыскательских работ соблюдать требования Соглашения о разграничении обязанностей и ответственности сторон по безопасному производству работ 10.8. Плановое положение проектной скважины, переданное Заказчиком, является предварительным, подлежит уточнению в процессе инженерных изысканий и согласованию с Заказчиком изменения местоположения. 10.9. По результатам оказания услуг предоставить: - Технические отчеты по каждому виду изысканий, составленных в соответствии с требованиями действующих нормативных документов, с текстовыми и графическими приложениями.

Инов. № подл.	Подпись и дата	Взам. инв. №

Изм.	Кол.уч	Лист	№док	Подпись	Дата

56/22-ППТ-ТЧ.2

	- полный пакет землеустроительной документации, достаточный для получения разрешения на строительство и последующее строительство объекта
--	---

James

Инд. № подл.	Подпись и дата	Взам. инв. №

Изм.	Кол.уч	Лист	№ док	Подпись	Дата

56/22-ППТ-ТЧ.2