


СХЕМА РАСПОЛОЖЕНИЯ ЗЕМЕЛЬНОГО УЧАСТКА ИЛИ ЗЕМЕЛЬНЫХ УЧАСТКОВ НА КАДАСТРОВОМ ПЛАНЕ ТЕРРИТОРИИ

Кадастровый квартал 81:05:1440002		
Условный номер земельного участка :ЗУ1		
Площадь земельного участка 2936 кв.м.		
Обозначение характерных точек	Координаты, м	
	X	Y
1	2	3
н1	646382.03	2228870.50
н2	646381.98	2228872.69
н3	646381.30	2228899.32
н4	646381.19	2228903.29
н5	646375.27	2228903.25
н6	646357.24	2228899.22
н7	646349.19	2228906.33
н8	646336.85	2228907.51
н9	646318.01	2228905.25
н10	646302.54	2228906.49
н11	646297.50	2228908.37
н12	646305.65	2228860.63
н13	646337.86	2228869.35
н14	646357.91	2228871.41
н1	646382.03	2228870.50

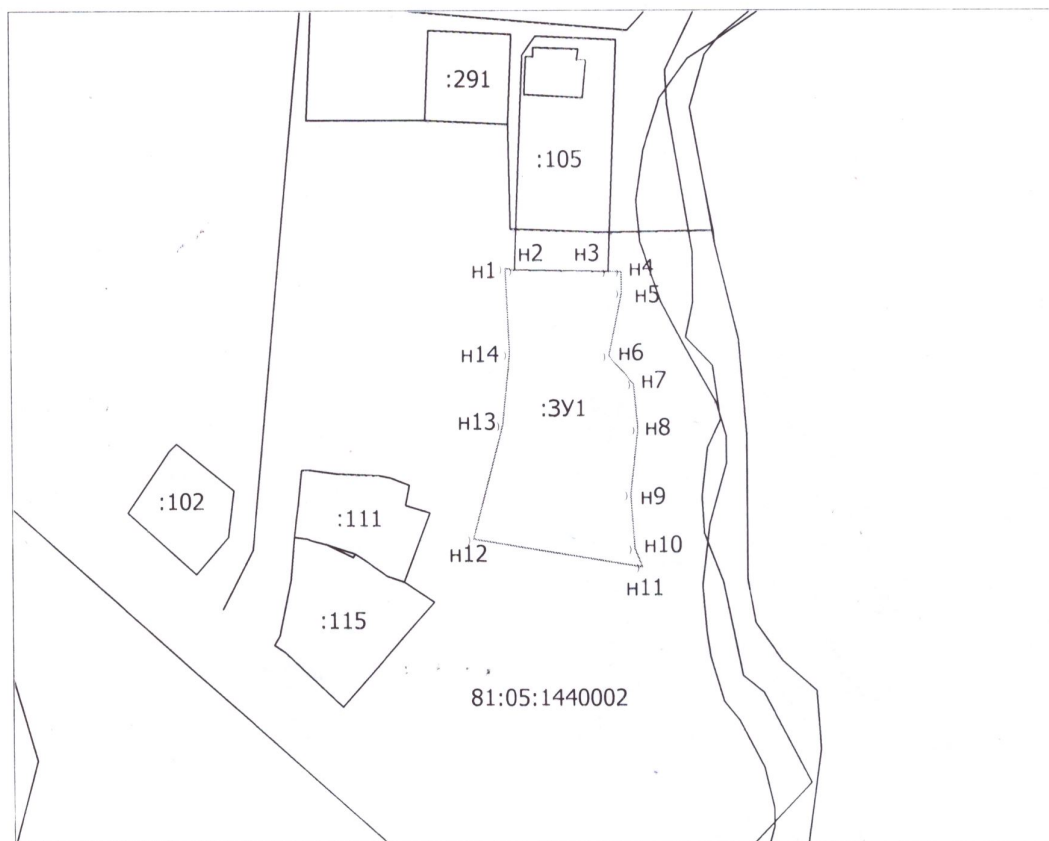

Масштаб 1:2000

- - вновь образованная часть границы, сведения о которой достаточны для определения ее местоположения
- - существующая часть границы, имеющиеся в ГКН сведения о которой достаточны для определения её местоположения
- 81:05:1440002 - номер кадастрового квартала
- - граница кадастрового квартала
- 1 - обозначение характерной точки границы земельного участка, сведения о которой позволяют однозначно определить ее положение на местности
- :ЗУ1 - обозначение образуемого земельного участка