


УТВЕРЖДЕНА
 постановлением администрации
 Юсьвинского муниципального округа
 № _____ от _____ 2025г.

СХЕМА РАСПОЛОЖЕНИЯ ЗЕМЕЛЬНОГО УЧАСТКА ИЛИ ЗЕМЕЛЬНЫХ УЧАСТКОВ НА КАДАСТРОВОМ ПЛАНЕ ТЕРРИТОРИИ

Кадастровый квартал 81:05:1440002		
Условный номер земельного участка :ЗУ1		
Площадь земельного участка 939 кв.м.		
Обозначение характерных точек	Координаты, м	
	X	Y
1	2	3
н1	646424.02	2228848.01
н2	646422.90	2228871.36
н3	646393.23	2228871.65
н4	646393.18	2228873.20
н5	646381.98	2228872.69
н6	646382.03	2228870.50
н7	646386.67	2228855.71
н8	646387.43	2228846.81
н1	646424.02	2228848.01

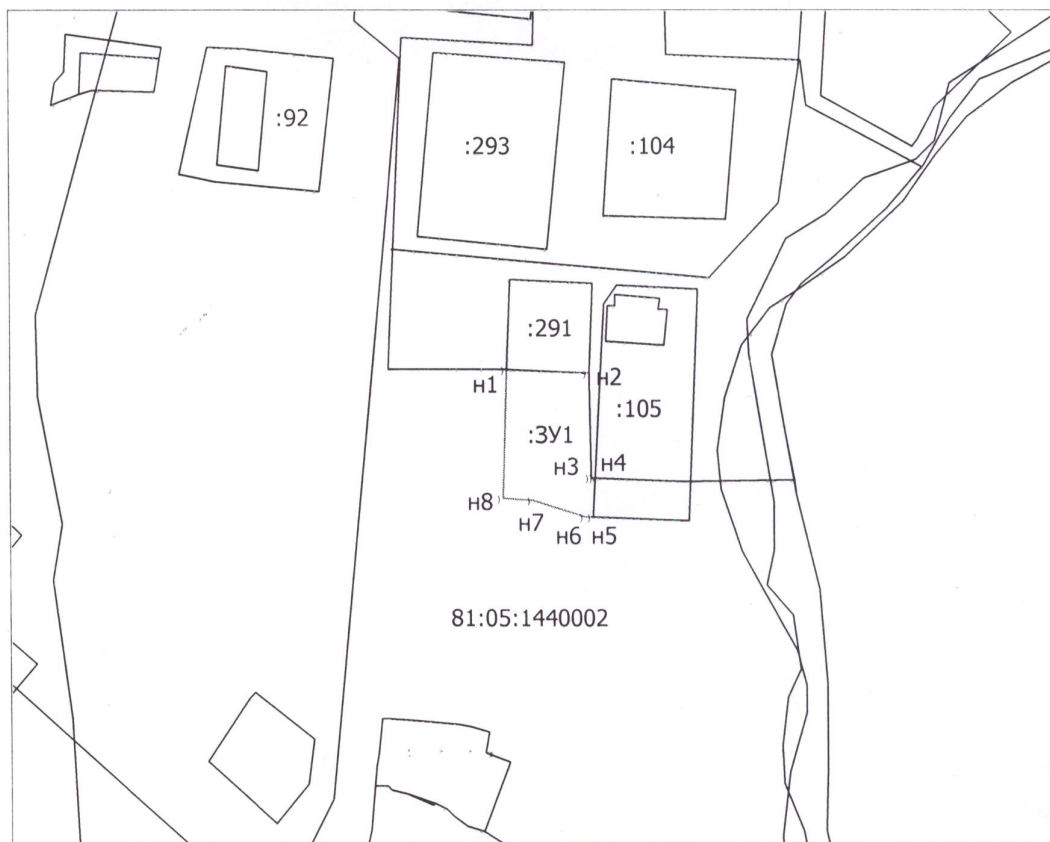

Масштаб 1:2000

- - вновь образованная часть границы, сведения о которой достаточны для определения ее местоположения
- - существующая часть границы, имеющиеся в ГКН сведения о которой достаточны для определения ее местоположения
- 81:05:1440002 - номер кадастрового квартала
- - граница кадастрового квартала
- 1 - обозначение характерной точки границы земельного участка, сведения о которой позволяют однозначно определить ее положение на местности
- :ЗУ1 - обозначение образуемого земельного участка