

ГРАФИЧЕСКОЕ ОПИСАНИЕ

местоположения границ населенных пунктов, территориальных зон, особо охраняемых природных территорий, зон с особыми условиями использования территории

Публичный сервитут в отношении земель и земельных участков в целях эксплуатации объекта электросетевого хозяйства: Электросетевой комплекс №10 "Купрос" с кадастровым номером 81:05:0000000:701

(наименование объекта, местоположение границ которого описано (далее - объект))

Раздел 1

Сведения об объекте		
N п/п	Характеристики объекта	Описание характеристик
1	2	3
1	Местоположение объекта	Пермский край, Юрьевинский м.о.
2	Площадь объекта ± величина погрешности определения площади ($P \pm \Delta P$), м ²	3739440 ± 677
3	Иные характеристики объекта	<p>1. Публичный сервитут в отношении земель и земельных участков в целях эксплуатации объекта электросетевого хозяйства: Электросетевой комплекс №10 "Купрос" с кадастровым номером 81:05:0000000:701</p> <p>2. Срок публичного сервитута: Продолжительность: 49 лет</p> <p>Обладатель публичного сервитута: Публичное акционерное общество "Россети Урал", ИНН 6671163413, ОГРН 1056604000970, почтовый адрес: 614990, г.Пермь, Комсомольский проспект,48, адрес электронной почты: perm@rosseti-ural.ru</p>

Раздел 2

Сведения о местоположении границ объекта					
1. Система координат МСК-81, зона 2					
2. Сведения о характерных точках границ объекта					
Обозначение характерных точек границ	Координаты, м		Метод определения координат характерной точки	Средняя квадратическая погрешность положения характерной точки (Mt), м	Описание обозначения точки на местности (при наличии)
	X	Y			
1	2	3	4	5	6
-	-	-	-	-	-
3. Сведения о характерных точках части (частей) границы объекта					
Обозначение характерных точек части границы	Координаты, м		Метод определения координат характерной точки	Средняя квадратическая погрешность положения характерной точки (Mt), м	Описание обозначения точки на местности (при наличии)
	X	Y			
1	2	3	4	5	6
Часть N 1					
1	628849.73	2213900.97	Аналитический метод	0.1	Закрепление отсутствует
2	628789.86	2213880.83	Аналитический метод	0.1	Закрепление отсутствует
3	628755.65	2213869.10	Аналитический метод	0.1	Закрепление отсутствует
4	628715.34	2213852.55	Аналитический метод	0.1	Закрепление отсутствует
5	628682.15	2213806.30	Аналитический метод	0.1	Закрепление отсутствует
6	628655.90	2213766.91	Аналитический метод	0.1	Закрепление отсутствует
7	628629.52	2213723.26	Аналитический метод	0.1	Закрепление отсутствует
8	628617.68	2213685.87	Аналитический метод	0.1	Закрепление отсутствует
9	628504.71	2213240.86	Аналитический метод	0.1	Закрепление отсутствует
10	628494.84	2213214.62	Аналитический метод	0.1	Закрепление отсутствует
11	628295.69	2213314.12	Аналитический метод	0.1	Закрепление отсутствует
12	628078.76	2213260.86	Аналитический метод	0.1	Закрепление отсутствует
13	627958.26	2213230.20	Аналитический метод	0.1	Закрепление отсутствует
14	627728.16	2213246.71	Аналитический метод	0.1	Закрепление отсутствует
15	627726.66	2213225.75	Аналитический метод	0.1	Закрепление отсутствует
16	627960.15	2213209.01	Аналитический метод	0.1	Закрепление отсутствует
17	628076.09	2213238.59	Аналитический метод	0.1	Закрепление отсутствует
18	628288.21	2213290.67	Аналитический метод	0.1	Закрепление отсутствует
19	628354.48	2213131.47	Аналитический метод	0.1	Закрепление отсутствует
20	628373.87	2213139.54	Аналитический метод	0.1	Закрепление отсутствует

3. Сведения о характерных точках части (частей) границы объекта					
Обозначение характерных точек части границы	Координаты, м		Метод определения координат характерной точки	Средняя квадратическая погрешность положения характерной точки (Mt), м	Описание обозначения точки на местности (при наличии)
	X	Y			
21	628314.98	2213281.00	Аналитический метод	0.1	Закрепление отсутствует
22	628496.49	2213190.32	Аналитический метод	0.1	Закрепление отсутствует
23	628602.42	2213137.40	Аналитический метод	0.1	Закрепление отсутствует
24	628658.88	2213151.65	Аналитический метод	0.1	Закрепление отсутствует
25	628722.87	2213051.70	Аналитический метод	0.1	Закрепление отсутствует
26	628754.84	2212854.21	Аналитический метод	0.1	Закрепление отсутствует
27	628796.91	2212852.68	Аналитический метод	0.1	Закрепление отсутствует
28	629045.84	2212839.87	Аналитический метод	0.1	Закрепление отсутствует
29	629119.46	2212823.36	Аналитический метод	0.1	Закрепление отсутствует
30	629206.92	2212691.48	Аналитический метод	0.1	Закрепление отсутствует
31	629208.34	2212690.60	Аналитический метод	0.1	Закрепление отсутствует
32	629036.27	2212578.44	Аналитический метод	0.1	Закрепление отсутствует
33	629024.69	2212572.26	Аналитический метод	0.1	Закрепление отсутствует
34	629025.25	2212571.24	Аналитический метод	0.1	Закрепление отсутствует
35	628831.25	2212443.01	Аналитический метод	0.1	Закрепление отсутствует
36	628829.00	2212441.60	Аналитический метод	0.1	Закрепление отсутствует
37	628820.51	2212443.16	Аналитический метод	0.1	Закрепление отсутствует
38	628780.14	2212438.96	Аналитический метод	0.1	Закрепление отсутствует
39	628734.13	2212433.03	Аналитический метод	0.1	Закрепление отсутствует
40	628516.26	2212397.34	Аналитический метод	0.1	Закрепление отсутствует
41	628444.41	2212387.51	Аналитический метод	0.1	Закрепление отсутствует
42	628390.32	2212388.48	Аналитический метод	0.1	Закрепление отсутствует
43	628344.74	2212380.26	Аналитический метод	0.1	Закрепление отсутствует
44	628333.36	2212377.80	Аналитический метод	0.1	Закрепление отсутствует
45	628329.77	2212403.40	Аналитический метод	0.1	Закрепление отсутствует
46	628321.88	2212498.48	Аналитический метод	0.1	Закрепление отсутствует
47	628322.08	2212498.49	Аналитический метод	0.1	Закрепление отсутствует

3. Сведения о характерных точках части (частей) границы объекта					
Обозначение характерных точек части границы	Координаты, м		Метод определения координат характерной точки	Средняя квадратическая погрешность положения характерной точки (Mt), м	Описание обозначения точки на местности (при наличии)
	X	Y			
48	628321.28	2212520.73	Аналитический метод	0.1	Закрепление отсутствует
49	628298.85	2212519.92	Аналитический метод	0.1	Закрепление отсутствует
50	628299.51	2212497.81	Аналитический метод	0.1	Закрепление отсутствует
51	628300.88	2212497.85	Аналитический метод	0.1	Закрепление отсутствует
52	628308.89	2212401.02	Аналитический метод	0.1	Закрепление отсутствует
53	628315.76	2212353.03	Аналитический метод	0.1	Закрепление отсутствует
54	628348.82	2212359.66	Аналитический метод	0.1	Закрепление отсутствует
55	628392.02	2212367.44	Аналитический метод	0.1	Закрепление отсутствует
56	628445.65	2212366.49	Аналитический метод	0.1	Закрепление отсутствует
57	628519.32	2212376.56	Аналитический метод	0.1	Закрепление отсутствует
58	628737.19	2212412.25	Аналитический метод	0.1	Закрепление отсутствует
59	628782.56	2212418.05	Аналитический метод	0.1	Закрепление отсутствует
60	628818.06	2212421.78	Аналитический метод	0.1	Закрепление отсутствует
61	628836.42	2212269.11	Аналитический метод	0.1	Закрепление отсутствует
62	628850.54	2212142.60	Аналитический метод	0.1	Закрепление отсутствует
63	628915.73	2211862.75	Аналитический метод	0.1	Закрепление отсутствует
64	628542.45	2211702.19	Аналитический метод	0.1	Закрепление отсутствует
65	628542.18	2211703.29	Аналитический метод	0.1	Закрепление отсутствует
66	628521.07	2211698.35	Аналитический метод	0.1	Закрепление отсутствует
67	628526.23	2211677.54	Аналитический метод	0.1	Закрепление отсутствует
68	628534.06	2211679.39	Аналитический метод	0.1	Закрепление отсутствует
69	628534.18	2211678.71	Аналитический метод	0.1	Закрепление отсутствует
70	628545.73	2211680.73	Аналитический метод	0.1	Закрепление отсутствует
71	628919.04	2211841.32	Аналитический метод	0.1	Закрепление отсутствует
72	628934.39	2211700.50	Аналитический метод	0.1	Закрепление отсутствует
73	628941.56	2211662.63	Аналитический метод	0.1	Закрепление отсутствует
74	628992.56	2211371.42	Аналитический метод	0.1	Закрепление отсутствует

3. Сведения о характерных точках части (частей) границы объекта					
Обозначение характерных точек части границы	Координаты, м		Метод определения координат характерной точки	Средняя квадратическая погрешность положения характерной точки (Mt), м	Описание обозначения точки на местности (при наличии)
	X	Y			
75	629026.29	2211197.90	Аналитический метод	0.1	Закрепление отсутствует
76	628761.81	2211154.65	Аналитический метод	0.1	Закрепление отсутствует
77	628766.78	2211167.43	Аналитический метод	0.1	Закрепление отсутствует
78	628738.77	2211364.35	Аналитический метод	0.1	Закрепление отсутствует
79	628656.02	2211352.37	Аналитический метод	0.1	Закрепление отсутствует
80	628557.38	2211329.67	Аналитический метод	0.1	Закрепление отсутствует
81	628556.11	2211358.65	Аналитический метод	0.1	Закрепление отсутствует
82	628558.34	2211359.09	Аналитический метод	0.1	Закрепление отсутствует
83	628553.59	2211383.02	Аналитический метод	0.1	Закрепление отсутствует
84	628530.64	2211378.50	Аналитический метод	0.1	Закрепление отсутствует
85	628535.23	2211355.37	Аналитический метод	0.1	Закрепление отсутствует
86	628537.51	2211303.55	Аналитический метод	0.1	Закрепление отсутствует
87	628659.88	2211331.71	Аналитический метод	0.1	Закрепление отсутствует
88	628720.94	2211340.54	Аналитический метод	0.1	Закрепление отсутствует
89	628745.21	2211169.92	Аналитический метод	0.1	Закрепление отсутствует
90	628737.75	2211150.72	Аналитический метод	0.1	Закрепление отсутствует
91	628717.50	2211147.42	Аналитический метод	0.1	Закрепление отсутствует
92	628703.32	2211221.84	Аналитический метод	0.1	Закрепление отсутствует
93	628707.21	2211222.00	Аналитический метод	0.1	Закрепление отсутствует
94	628706.23	2211247.00	Аналитический метод	0.1	Закрепление отсутствует
95	628680.26	2211245.88	Аналитический метод	0.1	Закрепление отсутствует
96	628681.23	2211220.94	Аналитический метод	0.1	Закрепление отсутствует
97	628682.11	2211220.98	Аналитический метод	0.1	Закрепление отсутствует
98	628700.69	2211123.40	Аналитический метод	0.1	Закрепление отсутствует
99	628747.05	2211130.96	Аналитический метод	0.1	Закрепление отсутствует
100	629030.24	2211177.26	Аналитический метод	0.1	Закрепление отсутствует
101	629089.44	2210862.53	Аналитический метод	0.1	Закрепление отсутствует

3. Сведения о характерных точках части (частей) границы объекта					
Обозначение характерных точек части границы	Координаты, м		Метод определения координат характерной точки	Средняя квадратическая погрешность положения характерной точки (Mt), м	Описание обозначения точки на местности (при наличии)
	X	Y			
102	628729.03	2210802.50	Аналитический метод	0.1	Закрепление отсутствует
103	628674.89	2210795.07	Аналитический метод	0.1	Закрепление отсутствует
104	628636.79	2210787.14	Аналитический метод	0.1	Закрепление отсутствует
105	628626.98	2210786.20	Аналитический метод	0.1	Закрепление отсутствует
106	628629.20	2210765.32	Аналитический метод	0.1	Закрепление отсутствует
107	628640.27	2210766.40	Аналитический метод	0.1	Закрепление отсутствует
108	628678.54	2210774.38	Аналитический метод	0.1	Закрепление отсутствует
109	628732.16	2210781.64	Аналитический метод	0.1	Закрепление отсутствует
110	629092.41	2210842.66	Аналитический метод	0.1	Закрепление отсутствует
111	629092.59	2210841.12	Аналитический метод	0.1	Закрепление отсутствует
112	629172.79	2210354.50	Аналитический метод	0.1	Закрепление отсутствует
113	629224.61	2210223.94	Аналитический метод	0.1	Закрепление отсутствует
114	629422.08	2209658.23	Аналитический метод	0.1	Закрепление отсутствует
115	629427.90	2209649.90	Аналитический метод	0.1	Закрепление отсутствует
116	629428.43	2209650.04	Аналитический метод	0.1	Закрепление отсутствует
117	629449.51	2209655.65	Аналитический метод	0.1	Закрепление отсутствует
118	629440.95	2209667.88	Аналитический метод	0.1	Закрепление отсутствует
119	629244.29	2210231.28	Аналитический метод	0.1	Закрепление отсутствует
120	629208.38	2210321.75	Аналитический метод	0.1	Закрепление отсутствует
121	629207.33	2210324.96	Аналитический метод	0.1	Закрепление отсутствует
122	629206.66	2210326.08	Аналитический метод	0.1	Закрепление отсутствует
123	629193.14	2210360.15	Аналитический метод	0.1	Закрепление отсутствует
124	629113.40	2210844.03	Аналитический метод	0.1	Закрепление отсутствует
125	629112.01	2210856.09	Аналитический метод	0.1	Закрепление отсутствует
126	629049.00	2211191.25	Аналитический метод	0.1	Закрепление отсутствует
127	629015.26	2211364.66	Аналитический метод	0.1	Закрепление отсутствует
128	629021.46	2211364.54	Аналитический метод	0.1	Закрепление отсутствует

3. Сведения о характерных точках части (частей) границы объекта					
Обозначение характерных точек части границы	Координаты, м		Метод определения координат характерной точки	Средняя квадратическая погрешность положения характерной точки (Mt), м	Описание обозначения точки на местности (при наличии)
	X	Y			
129	629021.46	2211385.90	Аналитический метод	0.1	Закрепление отсутствует
130	629011.32	2211386.00	Аналитический метод	0.1	Закрепление отсутствует
131	628962.23	2211666.40	Аналитический метод	0.1	Закрепление отсутствует
132	628956.16	2211698.12	Аналитический метод	0.1	Закрепление отсутствует
133	628967.68	2211701.73	Аналитический метод	0.1	Закрепление отсутствует
134	628961.64	2211721.87	Аналитический метод	0.1	Закрепление отсутствует
135	628953.47	2211719.32	Аналитический метод	0.1	Закрепление отсутствует
136	628938.31	2211858.34	Аналитический метод	0.1	Закрепление отсутствует
137	628871.28	2212146.13	Аналитический метод	0.1	Закрепление отсутствует
138	628862.02	2212229.67	Аналитический метод	0.1	Закрепление отсутствует
139	628870.44	2212234.46	Аналитический метод	0.1	Закрепление отсутствует
140	628859.80	2212252.83	Аналитический метод	0.1	Закрепление отсутствует
141	628859.47	2212252.65	Аналитический метод	0.1	Закрепление отсутствует
142	628858.79	2212258.80	Аналитический метод	0.1	Закрепление отсутствует
143	628888.24	2212256.28	Аналитический метод	0.1	Закрепление отсутствует
144	628898.87	2212254.98	Аналитический метод	0.1	Закрепление отсутствует
145	628900.66	2212275.88	Аналитический метод	0.1	Закрепление отсутствует
146	628890.43	2212277.17	Аналитический метод	0.1	Закрепление отсутствует
147	628856.25	2212280.09	Аналитический метод	0.1	Закрепление отсутствует
148	628839.53	2212419.15	Аналитический метод	0.1	Закрепление отсутствует
149	628853.28	2212424.81	Аналитический метод	0.1	Закрепление отсутствует
150	628850.76	2212430.86	Аналитический метод	0.1	Закрепление отсутствует
151	629038.43	2212554.78	Аналитический метод	0.1	Закрепление отсутствует
152	629044.96	2212559.04	Аналитический метод	0.1	Закрепление отсутствует
153	629053.37	2212563.53	Аналитический метод	0.1	Закрепление отсутствует
154	629052.97	2212564.26	Аналитический метод	0.1	Закрепление отсутствует
155	629247.39	2212691.01	Аналитический метод	0.1	Закрепление отсутствует

3. Сведения о характерных точках части (частей) границы объекта					
Обозначение характерных точек части границы	Координаты, м		Метод определения координат характерной точки	Средняя квадратическая погрешность положения характерной точки (Mt), м	Описание обозначения точки на местности (при наличии)
	X	Y			
156	629242.42	2212694.11	Аналитический метод	0.1	Закрепление отсутствует
157	629243.55	2212695.06	Аналитический метод	0.1	Закрепление отсутствует
158	629229.94	2212711.45	Аналитический метод	0.1	Закрепление отсутствует
159	629223.42	2212705.95	Аналитический метод	0.1	Закрепление отсутствует
160	629221.90	2212706.90	Аналитический метод	0.1	Закрепление отсутствует
161	629132.29	2212842.01	Аналитический метод	0.1	Закрепление отсутствует
162	629048.71	2212860.75	Аналитический метод	0.1	Закрепление отсутствует
163	628807.87	2212873.14	Аналитический метод	0.1	Закрепление отсутствует
164	628805.00	2212889.88	Аналитический метод	0.1	Закрепление отсутствует
165	628784.17	2212886.11	Аналитический метод	0.1	Закрепление отсутствует
166	628786.17	2212874.08	Аналитический метод	0.1	Закрепление отсутствует
167	628772.82	2212874.57	Аналитический метод	0.1	Закрепление отсутствует
168	628742.90	2213059.36	Аналитический метод	0.1	Закрепление отсутствует
169	628668.41	2213175.71	Аналитический метод	0.1	Закрепление отсутствует
170	628604.84	2213159.67	Аналитический метод	0.1	Закрепление отсутствует
171	628513.73	2213205.19	Аналитический метод	0.1	Закрепление отсутствует
172	628524.87	2213234.77	Аналитический метод	0.1	Закрепление отсутствует
173	628637.85	2213680.13	Аналитический метод	0.1	Закрепление отсутствует
174	628648.78	2213714.52	Аналитический метод	0.1	Закрепление отсутствует
175	628673.64	2213755.65	Аналитический метод	0.1	Закрепление отсутствует
176	628699.43	2213794.36	Аналитический метод	0.1	Закрепление отсутствует
177	628728.88	2213835.41	Аналитический метод	0.1	Закрепление отсутствует
178	628763.05	2213849.44	Аналитический метод	0.1	Закрепление отсутствует
179	628796.62	2213860.95	Аналитический метод	0.1	Закрепление отсутствует
180	628847.92	2213878.21	Аналитический метод	0.1	Закрепление отсутствует
181	628890.18	2213857.13	Аналитический метод	0.1	Закрепление отсутствует
182	628937.62	2213833.58	Аналитический метод	0.1	Закрепление отсутствует

3. Сведения о характерных точках части (частей) границы объекта					
Обозначение характерных точек части границы	Координаты, м		Метод определения координат характерной точки	Средняя квадратическая погрешность положения характерной точки (Mt), м	Описание обозначения точки на местности (при наличии)
	X	Y			
183	628956.35	2213824.71	Аналитический метод	0.1	Закрепление отсутствует
184	628965.34	2213843.68	Аналитический метод	0.1	Закрепление отсутствует
185	628946.79	2213852.48	Аналитический метод	0.1	Закрепление отсутствует
186	628899.53	2213875.93	Аналитический метод	0.1	Закрепление отсутствует
1	628849.73	2213900.97	Аналитический метод	0.1	Закрепление отсутствует
Часть N 2					
187	636964.30	2225171.12	Аналитический метод	0.1	Закрепление отсутствует
188	636894.39	2225158.30	Аналитический метод	0.1	Закрепление отсутствует
189	636832.49	2225146.95	Аналитический метод	0.1	Закрепление отсутствует
190	636770.02	2225135.49	Аналитический метод	0.1	Закрепление отсутствует
191	636735.54	2225124.92	Аналитический метод	0.1	Закрепление отсутствует
192	636698.44	2225106.83	Аналитический метод	0.1	Закрепление отсутствует
193	636662.09	2225089.08	Аналитический метод	0.1	Закрепление отсутствует
194	636625.72	2225071.35	Аналитический метод	0.1	Закрепление отсутствует
195	636593.50	2225055.62	Аналитический метод	0.1	Закрепление отсутствует
196	636592.55	2225058.25	Аналитический метод	0.1	Закрепление отсутствует
197	636568.45	2225049.61	Аналитический метод	0.1	Закрепление отсутствует
198	636578.64	2225021.40	Аналитический метод	0.1	Закрепление отсутствует
199	636602.73	2225030.04	Аналитический метод	0.1	Закрепление отсутствует
200	636600.88	2225035.18	Аналитический метод	0.1	Закрепление отсутствует
201	636601.43	2225036.13	Аналитический метод	0.1	Закрепление отсутствует
202	636634.93	2225052.47	Аналитический метод	0.1	Закрепление отсутствует
203	636671.30	2225070.20	Аналитический метод	0.1	Закрепление отсутствует
204	636707.66	2225087.95	Аналитический метод	0.1	Закрепление отсутствует
205	636743.27	2225105.32	Аналитический метод	0.1	Закрепление отсутствует
206	636775.01	2225115.06	Аналитический метод	0.1	Закрепление отсутствует
207	636836.28	2225126.30	Аналитический метод	0.1	Закрепление отсутствует
208	636898.18	2225137.65	Аналитический метод	0.1	Закрепление

3. Сведения о характерных точках части (частей) границы объекта					
Обозначение характерных точек части границы	Координаты, м		Метод определения координат характерной точки	Средняя квадратическая погрешность положения характерной точки (Mt), м	Описание обозначения точки на местности (при наличии)
	X	Y			
					отсутствует
209	636931.14	2225143.70	Аналитический метод	0.1	Закрепление отсутствует
210	636931.93	2225149.50	Аналитический метод	0.1	Закрепление отсутствует
211	636970.04	2225158.66	Аналитический метод	0.1	Закрепление отсутствует
187	636964.30	2225171.12	Аналитический метод	0.1	Закрепление отсутствует
Часть N 3					
212	625798.21	2157273.44	Аналитический метод	0.1	Закрепление отсутствует
213	625776.69	2157267.61	Аналитический метод	0.1	Закрепление отсутствует
214	625782.38	2157246.56	Аналитический метод	0.1	Закрепление отсутствует
215	625803.90	2157252.38	Аналитический метод	0.1	Закрепление отсутствует
212	625798.21	2157273.44	Аналитический метод	0.1	Закрепление отсутствует
Часть N 4					
216	648342.03	2193997.94	Аналитический метод	0.1	Закрепление отсутствует
217	648327.91	2193982.29	Аналитический метод	0.1	Закрепление отсутствует
218	648343.61	2193968.02	Аналитический метод	0.1	Закрепление отсутствует
219	648357.75	2193983.57	Аналитический метод	0.1	Закрепление отсутствует
216	648342.03	2193997.94	Аналитический метод	0.1	Закрепление отсутствует
Часть N 5					
220	628896.71	2213769.66	Аналитический метод	0.1	Закрепление отсутствует
221	628883.43	2213753.18	Аналитический метод	0.1	Закрепление отсутствует
222	628899.55	2213739.82	Аналитический метод	0.1	Закрепление отсутствует
223	628913.10	2213756.33	Аналитический метод	0.1	Закрепление отсутствует
220	628896.71	2213769.66	Аналитический метод	0.1	Закрепление отсутствует
Часть N 6					
224	648710.69	2193576.57	Аналитический метод	0.1	Закрепление отсутствует
225	648710.28	2193555.16	Аналитический метод	0.1	Закрепление отсутствует
226	648731.30	2193554.96	Аналитический метод	0.1	Закрепление отсутствует
227	648731.71	2193576.06	Аналитический метод	0.1	Закрепление отсутствует
224	648710.69	2193576.57	Аналитический метод	0.1	Закрепление отсутствует

3. Сведения о характерных точках части (частей) границы объекта					
Обозначение характерных точек части границы	Координаты, м		Метод определения координат характерной точки	Средняя квадратическая погрешность положения характерной точки (Mt), м	Описание обозначения точки на местности (при наличии)
	X	Y			
Часть N 7					
228	648126.39	2191812.46	Аналитический метод	0.1	Закрепление отсутствует
229	648112.10	2191796.35	Аналитический метод	0.1	Закрепление отсутствует
230	648128.01	2191782.67	Аналитический метод	0.1	Закрепление отсутствует
231	648141.97	2191798.54	Аналитический метод	0.1	Закрепление отсутствует
228	648126.39	2191812.46	Аналитический метод	0.1	Закрепление отсутствует
Часть N 8					
232	624484.72	2168896.90	Аналитический метод	0.1	Закрепление отсутствует
233	624481.01	2168876.03	Аналитический метод	0.1	Закрепление отсутствует
234	624501.60	2168872.52	Аналитический метод	0.1	Закрепление отсутствует
235	624505.31	2168893.39	Аналитический метод	0.1	Закрепление отсутствует
232	624484.72	2168896.90	Аналитический метод	0.1	Закрепление отсутствует
Часть N 9					
236	636894.87	2225216.23	Аналитический метод	0.1	Закрепление отсутствует
237	636874.68	2225210.44	Аналитический метод	0.1	Закрепление отсутствует
238	636880.34	2225190.31	Аналитический метод	0.1	Закрепление отсутствует
239	636900.54	2225196.12	Аналитический метод	0.1	Закрепление отсутствует
236	636894.87	2225216.23	Аналитический метод	0.1	Закрепление отсутствует
Часть N 10					
240	629002.20	2209800.87	Аналитический метод	0.1	Закрепление отсутствует
241	628981.45	2209797.61	Аналитический метод	0.1	Закрепление отсутствует
242	628984.90	2209775.73	Аналитический метод	0.1	Закрепление отсутствует
243	629005.65	2209570.52	Аналитический метод	0.1	Закрепление отсутствует
244	629082.83	2209450.92	Аналитический метод	0.1	Закрепление отсутствует
245	629075.73	2209447.56	Аналитический метод	0.1	Закрепление отсутствует
246	629084.63	2209428.75	Аналитический метод	0.1	Закрепление отсутствует
247	629094.27	2209433.19	Аналитический метод	0.1	Закрепление отсутствует
248	629280.50	2209144.60	Аналитический метод	0.1	Закрепление отсутствует
249	629275.61	2209134.65	Аналитический метод	0.1	Закрепление

3. Сведения о характерных точках части (частей) границы объекта					
Обозначение характерных точек части границы	Координаты, м		Метод определения координат характерной точки	Средняя квадратическая погрешность положения характерной точки (Mt), м	Описание обозначения точки на местности (при наличии)
	X	Y			
					отсутствует
250	629292.21	2209126.46	Аналитический метод	0.1	Закрепление отсутствует
251	629292.90	2209125.38	Аналитический метод	0.1	Закрепление отсутствует
252	629593.65	2209087.90	Аналитический метод	0.1	Закрепление отсутствует
253	629631.08	2209113.15	Аналитический метод	0.1	Закрепление отсутствует
254	629699.88	2209139.67	Аналитический метод	0.1	Закрепление отсутствует
255	629759.56	2208736.42	Аналитический метод	0.1	Закрепление отсутствует
256	629808.84	2208403.32	Аналитический метод	0.1	Закрепление отсутствует
257	629822.93	2208240.12	Аналитический метод	0.1	Закрепление отсутствует
258	629958.63	2207329.55	Аналитический метод	0.1	Закрепление отсутствует
259	629970.44	2207250.26	Аналитический метод	0.1	Закрепление отсутствует
260	629728.06	2206799.69	Аналитический метод	0.1	Закрепление отсутствует
261	629746.56	2206789.73	Аналитический метод	0.1	Закрепление отсутствует
262	629992.25	2207246.46	Аналитический метод	0.1	Закрепление отсутствует
263	629979.40	2207332.65	Аналитический метод	0.1	Закрепление отсутствует
264	629843.81	2208242.57	Аналитический метод	0.1	Закрепление отсутствует
265	629829.73	2208405.77	Аналитический метод	0.1	Закрепление отсутствует
266	629780.34	2208739.48	Аналитический метод	0.1	Закрепление отсутствует
267	629718.66	2209156.25	Аналитический метод	0.1	Закрепление отсутствует
268	629717.30	2209165.48	Аналитический метод	0.1	Закрепление отсутствует
269	629696.71	2209161.13	Аналитический метод	0.1	Закрепление отсутствует
270	629693.38	2209159.68	Аналитический метод	0.1	Закрепление отсутствует
271	629621.31	2209131.90	Аналитический метод	0.1	Закрепление отсутствует
272	629588.44	2209109.73	Аналитический метод	0.1	Закрепление отсутствует
273	629305.23	2209145.02	Аналитический метод	0.1	Закрепление отсутствует
274	629026.04	2209577.65	Аналитический метод	0.1	Закрепление отсутствует
275	629005.73	2209778.42	Аналитический метод	0.1	Закрепление отсутствует
240	629002.20	2209800.87	Аналитический метод	0.1	Закрепление

3. Сведения о характерных точках части (частей) границы объекта					
Обозначение характерных точек части границы	Координаты, м		Метод определения координат характерной точки	Средняя квадратическая погрешность положения характерной точки (Mt), м	Описание обозначения точки на местности (при наличии)
	X	Y			
					отсутствует
Часть N 11					
276	627722.36	2215435.00	Аналитический метод	0.1	Закрепление отсутствует
277	627604.33	2215059.04	Аналитический метод	0.1	Закрепление отсутствует
278	627697.69	2214905.00	Аналитический метод	0.1	Закрепление отсутствует
279	627575.40	2214793.08	Аналитический метод	0.1	Закрепление отсутствует
280	627495.71	2214813.30	Аналитический метод	0.1	Закрепление отсутствует
281	627489.14	2214818.83	Аналитический метод	0.1	Закрепление отсутствует
282	627474.57	2214801.70	Аналитический метод	0.1	Закрепление отсутствует
283	627491.50	2214787.40	Аналитический метод	0.1	Закрепление отсутствует
284	627495.23	2214791.75	Аналитический метод	0.1	Закрепление отсутствует
285	627581.22	2214769.92	Аналитический метод	0.1	Закрепление отсутствует
286	627713.46	2214890.98	Аналитический метод	0.1	Закрепление отсутствует
287	627948.81	2214802.18	Аналитический метод	0.1	Закрепление отсутствует
288	628276.22	2214283.09	Аналитический метод	0.1	Закрепление отсутствует
289	628388.62	2214104.90	Аналитический метод	0.1	Закрепление отсутствует
290	629062.22	2214015.33	Аналитический метод	0.1	Закрепление отсутствует
291	629244.59	2213991.09	Аналитический метод	0.1	Закрепление отсутствует
292	629243.40	2213986.56	Аналитический метод	0.1	Закрепление отсутствует
293	629258.61	2213982.54	Аналитический метод	0.1	Закрепление отсутствует
294	629381.18	2213610.60	Аналитический метод	0.1	Закрепление отсутствует
295	628892.28	2213287.11	Аналитический метод	0.1	Закрепление отсутствует
296	628855.15	2213239.82	Аналитический метод	0.1	Закрепление отсутствует
297	628848.06	2213233.05	Аналитический метод	0.1	Закрепление отсутствует
298	628863.38	2213216.98	Аналитический метод	0.1	Закрепление отсутствует
299	628879.59	2213232.48	Аналитический метод	0.1	Закрепление отсутствует
300	628877.68	2213234.51	Аналитический метод	0.1	Закрепление отсутствует
301	628906.71	2213271.48	Аналитический метод	0.1	Закрепление отсутствует

3. Сведения о характерных точках части (частей) границы объекта					
Обозначение характерных точек части границы	Координаты, м		Метод определения координат характерной точки	Средняя квадратическая погрешность положения характерной точки (Mt), м	Описание обозначения точки на местности (при наличии)
	X	Y			
302	629390.42	2213591.52	Аналитический метод	0.1	Закрепление отсутствует
303	629661.17	2213151.55	Аналитический метод	0.1	Закрепление отсутствует
304	629691.88	2213101.65	Аналитический метод	0.1	Закрепление отсутствует
305	629896.63	2212768.25	Аналитический метод	0.1	Закрепление отсутствует
306	629857.58	2212737.48	Аналитический метод	0.1	Закрепление отсутствует
307	629813.14	2212703.09	Аналитический метод	0.1	Закрепление отсутствует
308	629767.71	2212668.41	Аналитический метод	0.1	Закрепление отсутствует
309	629766.58	2212669.38	Аналитический метод	0.1	Закрепление отсутствует
310	629752.91	2212653.06	Аналитический метод	0.1	Закрепление отсутствует
311	629769.11	2212639.23	Аналитический метод	0.1	Закрепление отсутствует
312	629778.04	2212649.87	Аналитический метод	0.1	Закрепление отсутствует
313	629825.94	2212686.44	Аналитический метод	0.1	Закрепление отсутствует
314	629870.52	2212720.92	Аналитический метод	0.1	Закрепление отсутствует
315	629907.69	2212750.23	Аналитический метод	0.1	Закрепление отсутствует
316	629986.72	2212621.55	Аналитический метод	0.1	Закрепление отсутствует
317	630087.49	2212457.48	Аналитический метод	0.1	Закрепление отсутствует
318	630034.26	2212435.56	Аналитический метод	0.1	Закрепление отсутствует
319	630042.26	2212416.14	Аналитический метод	0.1	Закрепление отсутствует
320	630088.75	2212435.29	Аналитический метод	0.1	Закрепление отсутствует
321	629939.28	2211689.39	Аналитический метод	0.1	Закрепление отсутствует
322	629890.14	2211444.15	Аналитический метод	0.1	Закрепление отсутствует
323	629496.70	2211503.58	Аналитический метод	0.1	Закрепление отсутствует
324	629460.27	2211539.81	Аналитический метод	0.1	Закрепление отсутствует
325	629402.14	2211540.09	Аналитический метод	0.1	Закрепление отсутствует
326	629403.01	2211540.71	Аналитический метод	0.1	Закрепление отсутствует
327	629389.79	2211559.31	Аналитический метод	0.1	Закрепление отсутствует
328	629371.64	2211546.32	Аналитический метод	0.1	Закрепление отсутствует

3. Сведения о характерных точках части (частей) границы объекта					
Обозначение характерных точек части границы	Координаты, м		Метод определения координат характерной точки	Средняя квадратическая погрешность положения характерной точки (Mt), м	Описание обозначения точки на местности (при наличии)
	X	Y			
329	629379.31	2211535.54	Аналитический метод	0.1	Закрепление отсутствует
330	629386.74	2211519.15	Аналитический метод	0.1	Закрепление отсутствует
331	629451.56	2211518.85	Аналитический метод	0.1	Закрепление отсутствует
332	629486.76	2211483.84	Аналитический метод	0.1	Закрепление отсутствует
333	629885.98	2211423.55	Аналитический метод	0.1	Закрепление отсутствует
334	629669.64	2210356.75	Аналитический метод	0.1	Закрепление отсутствует
335	629597.34	2210000.24	Аналитический метод	0.1	Закрепление отсутствует
336	629575.50	2209975.00	Аналитический метод	0.1	Закрепление отсутствует
337	629623.13	2209659.45	Аналитический метод	0.1	Закрепление отсутствует
338	629487.81	2209637.19	Аналитический метод	0.1	Закрепление отсутствует
339	629488.08	2209636.00	Аналитический метод	1.5	Закрепление отсутствует
340	629495.95	2209617.25	Аналитический метод	0.1	Закрепление отсутствует
341	629626.22	2209638.68	Аналитический метод	0.1	Закрепление отсутствует
342	629646.88	2209642.58	Аналитический метод	0.1	Закрепление отсутствует
343	629645.44	2209652.31	Аналитический метод	0.1	Закрепление отсутствует
344	629597.70	2209968.57	Аналитический метод	0.1	Закрепление отсутствует
345	629616.82	2209990.67	Аналитический метод	0.1	Закрепление отсутствует
346	629690.22	2210352.58	Аналитический метод	0.1	Закрепление отсутствует
347	629908.76	2211430.22	Аналитический метод	0.1	Закрепление отсутствует
348	629959.87	2211685.27	Аналитический метод	0.1	Закрепление отсутствует
349	630114.00	2212454.44	Аналитический метод	0.1	Закрепление отсутствует
350	630004.62	2212632.54	Аналитический метод	0.1	Закрепление отсутствует
351	629721.86	2213092.97	Аналитический метод	0.1	Закрепление отсутствует
352	629770.28	2213085.94	Аналитический метод	0.1	Закрепление отсутствует
353	629779.23	2213072.05	Аналитический метод	0.1	Закрепление отсутствует
354	629939.65	2213151.16	Аналитический метод	0.1	Закрепление отсутствует
355	629938.56	2213154.05	Аналитический метод	0.1	Закрепление отсутствует

3. Сведения о характерных точках части (частей) границы объекта					
Обозначение характерных точек части границы	Координаты, м		Метод определения координат характерной точки	Средняя квадратическая погрешность положения характерной точки (Mt), м	Описание обозначения точки на местности (при наличии)
	X	Y			
356	629958.20	2213163.06	Аналитический метод	0.1	Закрепление отсутствует
357	629949.42	2213182.79	Аналитический метод	0.1	Закрепление отсутствует
358	629929.78	2213173.78	Аналитический метод	0.1	Закрепление отсутствует
359	629931.29	2213170.38	Аналитический метод	0.1	Закрепление отсутствует
360	629786.74	2213099.16	Аналитический метод	0.1	Закрепление отсутствует
361	629782.74	2213105.35	Аналитический метод	0.1	Закрепление отсутствует
362	629715.06	2213115.18	Аналитический метод	0.1	Закрепление отсутствует
363	629707.33	2213116.62	Аналитический метод	0.1	Закрепление отсутствует
364	629679.04	2213162.56	Аналитический метод	0.1	Закрепление отсутствует
365	629403.25	2213610.72	Аналитический метод	0.1	Закрепление отсутствует
366	629276.52	2213995.29	Аналитический метод	0.1	Закрепление отсутствует
367	629280.83	2213999.56	Аналитический метод	0.1	Закрепление отсутствует
368	629271.82	2214008.66	Аналитический метод	0.1	Закрепление отсутствует
369	629235.84	2214103.81	Аналитический метод	0.1	Закрепление отсутствует
370	629216.21	2214096.39	Аналитический метод	0.1	Закрепление отсутствует
371	629248.19	2214011.80	Аналитический метод	0.1	Закрепление отсутствует
372	629065.00	2214036.14	Аналитический метод	0.1	Закрепление отсутствует
373	628416.87	2214122.32	Аналитический метод	0.1	Закрепление отсутствует
374	628534.28	2214243.93	Аналитический метод	0.1	Закрепление отсутствует
375	628752.11	2214468.76	Аналитический метод	0.1	Закрепление отсутствует
376	628737.03	2214483.36	Аналитический метод	0.1	Закрепление отсутствует
377	628533.05	2214272.83	Аналитический метод	0.1	Закрепление отсутствует
378	628513.76	2214269.18	Аналитический метод	0.1	Закрепление отсутствует
379	628509.82	2214268.56	Аналитический метод	0.1	Закрепление отсутствует
380	628512.04	2214251.12	Аналитический метод	0.1	Закрепление отсутствует
381	628396.61	2214131.58	Аналитический метод	0.1	Закрепление отсутствует
382	628293.99	2214294.29	Аналитический метод	0.1	Закрепление отсутствует

3. Сведения о характерных точках части (частей) границы объекта					
Обозначение характерных точек части границы	Координаты, м		Метод определения координат характерной точки	Средняя квадратическая погрешность положения характерной точки (Mt), м	Описание обозначения точки на местности (при наличии)
	X	Y			
383	627962.83	2214819.34	Аналитический метод	0.1	Закрепление отсутствует
384	627718.23	2214911.63	Аналитический метод	0.1	Закрепление отсутствует
385	627627.20	2215061.81	Аналитический метод	0.1	Закрепление отсутствует
386	627742.39	2215428.72	Аналитический метод	0.1	Закрепление отсутствует
276	627722.36	2215435.00	Аналитический метод	0.1	Закрепление отсутствует
Часть N 12					
387	643500.03	2229265.73	Аналитический метод	0.1	Закрепление отсутствует
388	643490.54	2229247.06	Аналитический метод	0.1	Закрепление отсутствует
389	643491.45	2229246.60	Аналитический метод	0.1	Закрепление отсутствует
390	643438.12	2229117.29	Аналитический метод	0.1	Закрепление отсутствует
391	642950.25	2228622.23	Аналитический метод	0.1	Закрепление отсутствует
392	642462.14	2228610.89	Аналитический метод	0.1	Закрепление отсутствует
393	641749.30	2228358.59	Аналитический метод	0.1	Закрепление отсутствует
394	640915.14	2228063.35	Аналитический метод	0.1	Закрепление отсутствует
395	640794.46	2227780.48	Аналитический метод	0.1	Закрепление отсутствует
396	640391.98	2227509.97	Аналитический метод	0.1	Закрепление отсутствует
397	640279.30	2227530.88	Аналитический метод	0.1	Закрепление отсутствует
398	640052.51	2227415.19	Аналитический метод	0.1	Закрепление отсутствует
399	639853.36	2227206.75	Аналитический метод	0.1	Закрепление отсутствует
400	639614.35	2226956.58	Аналитический метод	0.1	Закрепление отсутствует
401	639407.63	2226389.57	Аналитический метод	0.1	Закрепление отсутствует
402	639274.51	2226024.46	Аналитический метод	0.1	Закрепление отсутствует
403	639271.12	2226024.92	Аналитический метод	0.1	Закрепление отсутствует
404	639268.93	2226008.43	Аналитический метод	0.1	Закрепление отсутствует
405	639150.88	2225616.81	Аналитический метод	0.1	Закрепление отсутствует
406	638865.56	2225237.74	Аналитический метод	0.1	Закрепление отсутствует
407	638842.76	2224634.91	Аналитический метод	0.1	Закрепление отсутствует
408	638820.43	2224044.80	Аналитический метод	0.1	Закрепление

3. Сведения о характерных точках части (частей) границы объекта					
Обозначение характерных точек части границы	Координаты, м		Метод определения координат характерной точки	Средняя квадратическая погрешность положения характерной точки (Mt), м	Описание обозначения точки на местности (при наличии)
	X	Y			
					отсутствует
409	638693.61	2224036.02	Аналитический метод	0.1	Закрепление отсутствует
410	638588.66	2224046.47	Аналитический метод	0.1	Закрепление отсутствует
411	638492.49	2224036.54	Аналитический метод	0.1	Закрепление отсутствует
412	638483.89	2224031.88	Аналитический метод	0.1	Закрепление отсутствует
413	638480.16	2224031.49	Аналитический метод	0.1	Закрепление отсутствует
414	638482.27	2224010.56	Аналитический метод	0.1	Закрепление отсутствует
415	638489.31	2224011.29	Аналитический метод	0.1	Закрепление отсутствует
416	638489.40	2224011.00	Аналитический метод	0.1	Закрепление отсутствует
417	638490.08	2224011.36	Аналитический метод	0.1	Закрепление отсутствует
418	638503.51	2224012.75	Аналитический метод	0.1	Закрепление отсутствует
419	638503.09	2224016.52	Аналитический метод	0.1	Закрепление отсутствует
420	638588.69	2224025.36	Аналитический метод	0.1	Закрепление отсутствует
421	638693.29	2224014.95	Аналитический метод	0.1	Закрепление отсутствует
422	638819.67	2224023.70	Аналитический метод	0.1	Закрепление отсутствует
423	638812.37	2223808.20	Аналитический метод	0.1	Закрепление отсутствует
424	638798.00	2223811.88	Аналитический метод	0.1	Закрепление отсутствует
425	638792.91	2223791.32	Аналитический метод	0.1	Закрепление отсутствует
426	638800.52	2223789.37	Аналитический метод	0.1	Закрепление отсутствует
427	638800.23	2223786.00	Аналитический метод	0.1	Закрепление отсутствует
428	638804.02	2223785.67	Аналитический метод	0.1	Закрепление отсутствует
429	638642.53	2223530.38	Аналитический метод	0.1	Закрепление отсутствует
430	638571.04	2223530.78	Аналитический метод	0.1	Закрепление отсутствует
431	638561.03	2223545.55	Аналитический метод	0.1	Закрепление отсутствует
432	638551.61	2223539.17	Аналитический метод	0.1	Закрепление отсутствует
433	638542.19	2223538.25	Аналитический метод	0.1	Закрепление отсутствует
434	638542.63	2223533.09	Аналитический метод	0.1	Закрепление отсутствует
435	638539.46	2223530.94	Аналитический метод	0.1	Закрепление

3. Сведения о характерных точках части (частей) границы объекта					
Обозначение характерных точек части границы	Координаты, м		Метод определения координат характерной точки	Средняя квадратическая погрешность положения характерной точки (Mt), м	Описание обозначения точки на местности (при наличии)
	X	Y			
					отсутствует
436	638331.31	2223532.05	Аналитический метод	0.1	Закрепление отсутствует
437	638258.52	2223531.12	Аналитический метод	0.1	Закрепление отсутствует
438	638239.73	2223543.86	Аналитический метод	0.1	Закрепление отсутствует
439	638239.44	2223546.73	Аналитический метод	0.1	Закрепление отсутствует
440	638218.59	2223544.59	Аналитический метод	0.1	Закрепление отсутствует
441	638220.55	2223523.38	Аналитический метод	0.1	Закрепление отсутствует
442	638230.90	2223524.48	Аналитический метод	0.1	Закрепление отсутствует
443	638252.19	2223510.04	Аналитический метод	0.1	Закрепление отсутствует
444	638321.02	2223510.91	Аналитический метод	0.1	Закрепление отсутствует
445	638322.36	2223421.22	Аналитический метод	0.1	Закрепление отсутствует
446	638293.30	2223425.00	Аналитический метод	0.1	Закрепление отсутствует
447	637949.90	2223384.30	Аналитический метод	0.1	Закрепление отсутствует
448	637994.71	2223775.40	Аналитический метод	0.1	Закрепление отсутствует
449	637997.03	2223787.10	Аналитический метод	0.1	Закрепление отсутствует
450	637976.30	2223791.60	Аналитический метод	0.1	Закрепление отсутствует
451	637971.94	2223770.83	Аналитический метод	0.1	Закрепление отсутствует
452	637973.02	2223770.59	Аналитический метод	0.1	Закрепление отсутствует
453	637929.08	2223387.07	Аналитический метод	0.1	Закрепление отсутствует
454	637915.82	2223380.38	Аналитический метод	0.1	Закрепление отсутствует
455	637869.59	2223379.06	Аналитический метод	0.1	Закрепление отсутствует
456	637868.44	2223378.38	Аналитический метод	0.1	Закрепление отсутствует
457	637864.19	2223383.26	Аналитический метод	0.1	Закрепление отсутствует
458	637848.23	2223369.40	Аналитический метод	0.1	Закрепление отсутствует
459	637852.97	2223363.83	Аналитический метод	0.1	Закрепление отсутствует
460	637766.43	2223239.46	Аналитический метод	0.1	Закрепление отсутствует
461	637700.70	2223215.04	Аналитический метод	0.1	Закрепление отсутствует
462	637342.77	2223207.37	Аналитический метод	0.1	Закрепление

3. Сведения о характерных точках части (частей) границы объекта					
Обозначение характерных точек части границы	Координаты, м		Метод определения координат характерной точки	Средняя квадратическая погрешность положения характерной точки (Mt), м	Описание обозначения точки на местности (при наличии)
	X	Y			
					отсутствует
463	637264.33	2223175.71	Аналитический метод	0.1	Закрепление отсутствует
464	637123.38	2223192.04	Аналитический метод	0.1	Закрепление отсутствует
465	636794.16	2223463.16	Аналитический метод	0.1	Закрепление отсутствует
466	636610.61	2224411.08	Аналитический метод	0.1	Закрепление отсутствует
467	636724.93	2224737.06	Аналитический метод	0.1	Закрепление отсутствует
468	636905.62	2225046.09	Аналитический метод	0.1	Закрепление отсутствует
469	636900.96	2225044.25	Аналитический метод	0.1	Закрепление отсутствует
470	636898.90	2225055.28	Аналитический метод	0.1	Закрепление отсутствует
471	636896.93	2225065.80	Аналитический метод	0.1	Закрепление отсутствует
472	636916.57	2225070.07	Аналитический метод	0.1	Закрепление отсутствует
473	636910.51	2225096.09	Аналитический метод	0.1	Закрепление отсутствует
474	636908.14	2225092.03	Аналитический метод	0.1	Закрепление отсутствует
475	636752.72	2224950.98	Аналитический метод	0.1	Закрепление отсутствует
476	636642.86	2224659.67	Аналитический метод	0.1	Закрепление отсутствует
477	636637.43	2224660.77	Аналитический метод	0.1	Закрепление отсутствует
478	636627.82	2224663.90	Аналитический метод	0.1	Закрепление отсутствует
479	636621.38	2224643.76	Аналитический метод	0.1	Закрепление отсутствует
480	636635.17	2224639.41	Аналитический метод	0.1	Закрепление отсутствует
481	636486.44	2224249.43	Аналитический метод	0.1	Закрепление отсутствует
482	636151.24	2224192.77	Аналитический метод	0.1	Закрепление отсутствует
483	636124.44	2224330.01	Аналитический метод	0.1	Закрепление отсутствует
484	636123.68	2224339.88	Аналитический метод	0.1	Закрепление отсутствует
485	636118.91	2224339.51	Аналитический метод	0.1	Закрепление отсутствует
486	636118.17	2224344.99	Аналитический метод	0.1	Закрепление отсутствует
487	636097.23	2224342.16	Аналитический метод	0.1	Закрепление отсутствует
488	636100.25	2224321.09	Аналитический метод	0.1	Закрепление отсутствует
489	636104.68	2224321.69	Аналитический метод	0.1	Закрепление

3. Сведения о характерных точках части (частей) границы объекта					
Обозначение характерных точек части границы	Координаты, м		Метод определения координат характерной точки	Средняя квадратическая погрешность положения характерной точки (Mt), м	Описание обозначения точки на местности (при наличии)
	X	Y			
					отсутствует
490	636130.56	2224189.10	Аналитический метод	0.1	Закрепление отсутствует
491	636122.77	2224187.38	Аналитический метод	0.1	Закрепление отсутствует
492	636109.69	2224184.46	Аналитический метод	0.1	Закрепление отсутствует
493	636114.34	2224163.74	Аналитический метод	0.1	Закрепление отсутствует
494	636134.96	2224168.29	Аналитический метод	0.1	Закрепление отсутствует
495	636134.90	2224168.54	Аналитический метод	0.1	Закрепление отсутствует
496	636144.73	2224170.37	Аналитический метод	0.1	Закрепление отсутствует
497	636478.11	2224226.72	Аналитический метод	0.1	Закрепление отсутствует
498	636450.02	2224149.18	Аналитический метод	0.1	Закрепление отсутствует
499	636440.93	2224180.15	Аналитический метод	0.1	Закрепление отсутствует
500	636439.40	2224189.10	Аналитический метод	0.1	Закрепление отсутствует
501	636438.66	2224195.06	Аналитический метод	0.1	Закрепление отсутствует
502	636417.78	2224192.44	Аналитический метод	0.1	Закрепление отсутствует
503	636420.40	2224171.40	Аналитический метод	0.1	Закрепление отсутствует
504	636421.57	2224171.54	Аналитический метод	0.1	Закрепление отсутствует
505	636438.79	2224112.93	Аналитический метод	0.1	Закрепление отсутствует
506	636480.93	2223904.28	Аналитический метод	0.1	Закрепление отсутствует
507	636471.22	2223903.00	Аналитический метод	0.1	Закрепление отсутствует
508	636471.10	2223903.87	Аналитический метод	0.1	Закрепление отсутствует
509	636449.64	2223901.11	Аналитический метод	0.1	Закрепление отсутствует
510	636452.67	2223879.35	Аналитический метод	0.1	Закрепление отсутствует
511	636474.07	2223882.04	Аналитический метод	0.1	Закрепление отсутствует
512	636474.05	2223882.19	Аналитический метод	0.1	Закрепление отсутствует
513	636485.21	2223883.66	Аналитический метод	0.1	Закрепление отсутствует
514	636539.83	2223629.98	Аналитический метод	0.1	Закрепление отсутствует
515	636426.60	2223617.79	Аналитический метод	0.1	Закрепление отсутствует
516	636425.46	2223621.09	Аналитический метод	0.1	Закрепление

3. Сведения о характерных точках части (частей) границы объекта					
Обозначение характерных точек части границы	Координаты, м		Метод определения координат характерной точки	Средняя квадратическая погрешность положения характерной точки (Mt), м	Описание обозначения точки на местности (при наличии)
	X	Y			
					отсутствует
517	636405.38	2223614.37	Аналитический метод	0.1	Закрепление отсутствует
518	636412.06	2223594.51	Аналитический метод	0.1	Закрепление отсутствует
519	636422.55	2223597.94	Аналитический метод	0.1	Закрепление отсутствует
520	636425.27	2223593.18	Аналитический метод	0.1	Закрепление отсутствует
521	636432.49	2223597.30	Аналитический метод	0.1	Закрепление отсутствует
522	636544.09	2223609.32	Аналитический метод	0.1	Закрепление отсутствует
523	636624.33	2223199.17	Аналитический метод	0.1	Закрепление отсутствует
524	636186.13	2223078.48	Аналитический метод	0.1	Закрепление отсутствует
525	635959.33	2223036.05	Аналитический метод	0.1	Закрепление отсутствует
526	635954.28	2223039.53	Аналитический метод	0.1	Закрепление отсутствует
527	635948.88	2223031.70	Аналитический метод	0.1	Закрепление отсутствует
528	635924.42	2223006.81	Аналитический метод	0.1	Закрепление отсутствует
529	635918.71	2223005.00	Аналитический метод	0.1	Закрепление отсутствует
530	635919.69	2223002.00	Аналитический метод	0.1	Закрепление отсутствует
531	635784.90	2222864.85	Аналитический метод	0.1	Закрепление отсутствует
532	635700.99	2222820.75	Аналитический метод	0.1	Закрепление отсутствует
533	635865.69	2222290.53	Аналитический метод	0.1	Закрепление отсутствует
534	635866.17	2222289.29	Аналитический метод	0.1	Закрепление отсутствует
535	635869.07	2222271.02	Аналитический метод	0.1	Закрепление отсутствует
536	635890.23	2222274.44	Аналитический метод	0.1	Закрепление отсутствует
537	635886.62	2222295.20	Аналитический метод	0.1	Закрепление отсутствует
538	635886.41	2222295.17	Аналитический метод	0.1	Закрепление отсутствует
539	635885.54	2222297.42	Аналитический метод	0.1	Закрепление отсутствует
540	635726.23	2222810.29	Аналитический метод	0.1	Закрепление отсутствует
541	635797.59	2222847.80	Аналитический метод	0.1	Закрепление отсутствует
542	635935.27	2222988.34	Аналитический метод	0.1	Закрепление отсутствует
543	635943.40	2222990.89	Аналитический метод	0.1	Закрепление

3. Сведения о характерных точках части (частей) границы объекта					
Обозначение характерных точек части границы	Координаты, м		Метод определения координат характерной точки	Средняя квадратическая погрешность положения характерной точки (Mt), м	Описание обозначения точки на местности (при наличии)
	X	Y			
					отсутствует
544	635945.34	2222989.56	Аналитический метод	0.1	Закрепление отсутствует
545	635963.15	2223015.40	Аналитический метод	0.1	Закрепление отсутствует
546	636190.86	2223058.00	Аналитический метод	0.1	Закрепление отсутствует
547	636631.54	2223179.37	Аналитический метод	0.1	Закрепление отсутствует
548	636700.59	2223062.29	Аналитический метод	0.1	Закрепление отсутствует
549	637071.47	2223135.00	Аналитический метод	0.1	Закрепление отсутствует
550	637582.38	2223103.85	Аналитический метод	0.1	Закрепление отсутствует
551	637710.54	2222852.96	Аналитический метод	0.1	Закрепление отсутствует
552	637951.10	2222930.40	Аналитический метод	0.1	Закрепление отсутствует
553	637952.43	2222927.52	Аналитический метод	0.1	Закрепление отсутствует
554	637972.38	2222936.82	Аналитический метод	0.1	Закрепление отсутствует
555	637972.34	2222936.91	Аналитический метод	0.1	Закрепление отсутствует
556	638104.96	2222976.86	Аналитический метод	0.1	Закрепление отсутствует
557	638120.59	2222985.65	Аналитический метод	0.1	Закрепление отсутствует
558	638155.51	2222992.22	Аналитический метод	0.1	Закрепление отсутствует
559	638455.94	2223013.62	Аналитический метод	0.1	Закрепление отсутствует
560	638763.78	2223027.30	Аналитический метод	0.1	Закрепление отсутствует
561	638762.65	2222950.64	Аналитический метод	0.1	Закрепление отсутствует
562	638752.51	2222269.02	Аналитический метод	0.1	Закрепление отсутствует
563	638668.98	2222333.59	Аналитический метод	0.1	Закрепление отсутствует
564	638663.54	2222339.88	Аналитический метод	0.1	Закрепление отсутствует
565	638657.33	2222348.27	Аналитический метод	0.1	Закрепление отсутствует
566	638653.65	2222345.50	Аналитический метод	0.1	Закрепление отсутствует
567	638613.01	2222377.04	Аналитический метод	0.1	Закрепление отсутствует
568	638407.42	2222353.13	Аналитический метод	0.1	Закрепление отсутствует
569	638365.44	2222335.44	Аналитический метод	0.1	Закрепление отсутствует
570	638365.58	2222327.33	Аналитический метод	0.1	Закрепление

3. Сведения о характерных точках части (частей) границы объекта					
Обозначение характерных точек части границы	Координаты, м		Метод определения координат характерной точки	Средняя квадратическая погрешность положения характерной точки (Mt), м	Описание обозначения точки на местности (при наличии)
	X	Y			
					отсутствует
571	638359.99	2222321.54	Аналитический метод	0.1	Закрепление отсутствует
572	638375.70	2222306.44	Аналитический метод	0.1	Закрепление отсутствует
573	638390.93	2222322.19	Аналитический метод	0.1	Закрепление отсутствует
574	638390.06	2222323.03	Аналитический метод	0.1	Закрепление отсутствует
575	638412.81	2222332.62	Аналитический метод	0.1	Закрепление отсутствует
576	638606.91	2222355.19	Аналитический метод	0.1	Закрепление отсутствует
577	638650.96	2222321.09	Аналитический метод	0.1	Закрепление отсутствует
578	638652.85	2222318.52	Аналитический метод	0.1	Закрепление отсутствует
579	638653.57	2222319.07	Аналитический метод	0.1	Закрепление отсутствует
580	638743.38	2222249.54	Аналитический метод	0.1	Закрепление отсутствует
581	638598.38	2222172.92	Аналитический метод	0.1	Закрепление отсутствует
582	638594.77	2222160.90	Аналитический метод	0.1	Закрепление отсутствует
583	638585.09	2222146.65	Аналитический метод	0.1	Закрепление отсутствует
584	638603.80	2222133.83	Аналитический метод	0.1	Закрепление отсутствует
585	638616.07	2222151.82	Аналитический метод	0.1	Закрепление отсутствует
586	638614.34	2222153.01	Аналитический метод	0.1	Закрепление отсутствует
587	638615.97	2222158.46	Аналитический метод	0.1	Закрепление отсутствует
588	638761.65	2222235.44	Аналитический метод	0.1	Закрепление отсутствует
589	638969.54	2222075.55	Аналитический метод	0.1	Закрепление отсутствует
590	640831.12	2216922.03	Аналитический метод	0.1	Закрепление отсутствует
591	640677.91	2216856.72	Аналитический метод	0.1	Закрепление отсутствует
592	640672.69	2216854.95	Аналитический метод	0.1	Закрепление отсутствует
593	640663.34	2216852.73	Аналитический метод	0.1	Закрепление отсутствует
594	640668.28	2216832.19	Аналитический метод	0.1	Закрепление отсутствует
595	640675.00	2216833.84	Аналитический метод	0.1	Закрепление отсутствует
596	640675.09	2216833.58	Аналитический метод	0.1	Закрепление отсутствует
597	640678.11	2216834.61	Аналитический метод	0.1	Закрепление

3. Сведения о характерных точках части (частей) границы объекта					
Обозначение характерных точек части границы	Координаты, м		Метод определения координат характерной точки	Средняя квадратическая погрешность положения характерной точки (Mt), м	Описание обозначения точки на местности (при наличии)
	X	Y			
					отсутствует
598	640688.94	2216837.27	Аналитический метод	0.1	Закрепление отсутствует
599	640688.65	2216838.47	Аналитический метод	0.1	Закрепление отсутствует
600	640857.61	2216910.50	Аналитический метод	0.1	Закрепление отсутствует
601	638987.21	2222088.45	Аналитический метод	0.1	Закрепление отсутствует
602	638773.28	2222252.98	Аналитический метод	0.1	Закрепление отсутствует
603	638783.65	2222950.33	Аналитический метод	0.1	Закрепление отсутствует
604	638793.01	2223446.14	Аналитический метод	0.1	Закрепление отсутствует
605	638775.30	2223448.07	Аналитический метод	0.1	Закрепление отсутствует
606	638774.44	2223452.55	Аналитический метод	0.1	Закрепление отсутствует
607	638753.57	2223448.56	Аналитический метод	0.1	Закрепление отсутствует
608	638757.52	2223427.85	Аналитический метод	0.1	Закрепление отсутствует
609	638761.83	2223428.69	Аналитический метод	0.1	Закрепление отсутствует
610	638761.80	2223428.40	Аналитический метод	0.1	Закрепление отсутствует
611	638771.64	2223427.30	Аналитический метод	0.1	Закрепление отсутствует
612	638764.14	2223048.34	Аналитический метод	0.1	Закрепление отсутствует
613	638613.90	2223041.57	Аналитический метод	0.1	Закрепление отсутствует
614	638615.39	2223052.88	Аналитический метод	0.1	Закрепление отсутствует
615	638609.15	2223052.04	Аналитический метод	0.1	Закрепление отсутствует
616	638608.98	2223054.03	Аналитический метод	0.1	Закрепление отсутствует
617	638586.79	2223052.23	Аналитический метод	0.1	Закрепление отсутствует
618	638587.83	2223040.41	Аналитический метод	0.1	Закрепление отсутствует
619	638454.73	2223034.59	Аналитический метод	0.1	Закрепление отсутствует
620	638152.81	2223013.08	Аналитический метод	0.1	Закрепление отсутствует
621	638113.31	2223005.65	Аналитический метод	0.1	Закрепление отсутствует
622	638101.80	2222999.18	Аналитический метод	0.1	Закрепление отсутствует
623	638101.53	2222999.93	Аналитический метод	0.1	Закрепление отсутствует
624	638081.50	2222992.69	Аналитический метод	0.1	Закрепление

3. Сведения о характерных точках части (частей) границы объекта					
Обозначение характерных точек части границы	Координаты, м		Метод определения координат характерной точки	Средняя квадратическая погрешность положения характерной точки (Mt), м	Описание обозначения точки на местности (при наличии)
	X	Y			
					отсутствует
625	638081.68	2222992.19	Аналитический метод	0.1	Закрепление отсутствует
626	637963.43	2222956.18	Аналитический метод	0.1	Закрепление отсутствует
627	637963.32	2222956.42	Аналитический метод	0.1	Закрепление отсутствует
628	637961.63	2222955.63	Аналитический метод	0.1	Закрепление отсутствует
629	637949.11	2222951.82	Аналитический метод	0.1	Закрепление отсутствует
630	637721.11	2222878.43	Аналитический метод	0.1	Закрепление отсутствует
631	637595.63	2223124.08	Аналитический метод	0.1	Закрепление отсутствует
632	637070.07	2223156.13	Аналитический метод	0.1	Закрепление отсутствует
633	636711.13	2223085.76	Аналитический метод	0.1	Закрепление отсутствует
634	636646.46	2223195.42	Аналитический метод	0.1	Закрепление отсутствует
635	636560.82	2223632.23	Аналитический метод	0.1	Закрепление отсутствует
636	636503.69	2223897.67	Аналитический метод	0.1	Закрепление отсутствует
637	636459.86	2224114.65	Аналитический метод	0.1	Закрепление отсутствует
638	636503.96	2224236.44	Аналитический метод	0.1	Закрепление отсутствует
639	636770.58	2224938.83	Аналитический метод	0.1	Закрепление отсутствует
640	636872.81	2225031.60	Аналитический метод	0.1	Закрепление отсутствует
641	636705.78	2224745.90	Аналитический метод	0.1	Закрепление отсутствует
642	636588.91	2224412.67	Аналитический метод	0.1	Закрепление отсутствует
643	636774.98	2223451.75	Аналитический метод	0.1	Закрепление отсутствует
644	637114.82	2223171.89	Аналитический метод	0.1	Закрепление отсутствует
645	637267.23	2223154.23	Аналитический метод	0.1	Закрепление отсутствует
646	637347.07	2223186.46	Аналитический метод	0.1	Закрепление отсутствует
647	637695.74	2223193.93	Аналитический метод	0.1	Закрепление отсутствует
648	637700.30	2223184.13	Аналитический метод	0.1	Закрепление отсутствует
649	637719.56	2223192.88	Аналитический метод	0.1	Закрепление отсутствует
650	637716.93	2223198.67	Аналитический метод	0.1	Закрепление отсутствует
651	637779.91	2223222.07	Аналитический метод	0.1	Закрепление

3. Сведения о характерных точках части (частей) границы объекта					
Обозначение характерных точек части границы	Координаты, м		Метод определения координат характерной точки	Средняя квадратическая погрешность положения характерной точки (Mt), м	Описание обозначения точки на местности (при наличии)
	X	Y			
					отсутствует
652	637874.00	2223357.29	Аналитический метод	0.1	Закрепление отсутствует
653	637875.59	2223358.23	Аналитический метод	0.1	Закрепление отсутствует
654	637919.01	2223359.46	Аналитический метод	0.1	Закрепление отсутствует
655	638293.18	2223403.84	Аналитический метод	0.1	Закрепление отсутствует
656	638343.69	2223397.25	Аналитический метод	0.1	Закрепление отсутствует
657	638342.02	2223510.98	Аналитический метод	0.1	Закрепление отсутствует
658	638648.46	2223509.36	Аналитический метод	0.1	Закрепление отсутствует
659	638773.59	2223514.07	Аналитический метод	0.1	Закрепление отсутствует
660	638770.74	2223510.27	Аналитический метод	0.1	Закрепление отсутствует
661	638787.53	2223497.67	Аналитический метод	0.1	Закрепление отсутствует
662	638803.39	2223519.21	Аналитический метод	0.1	Закрепление отсутствует
663	638806.24	2223530.93	Аналитический метод	0.1	Закрепление отсутствует
664	638787.05	2223535.59	Аналитический метод	0.1	Закрепление отсутствует
665	638667.83	2223531.10	Аналитический метод	0.1	Закрепление отсутствует
666	638832.83	2223791.94	Аналитический метод	0.1	Закрепление отсутствует
667	638841.05	2224034.57	Аналитический метод	0.1	Закрепление отсутствует
668	638863.74	2224634.12	Аналитический метод	0.1	Закрепление отсутствует
669	638886.31	2225230.37	Аналитический метод	0.1	Закрепление отсутствует
670	639169.91	2225607.17	Аналитический метод	0.1	Закрепление отсутствует
671	639288.54	2226000.73	Аналитический метод	0.1	Закрепление отсутствует
672	639289.91	2226000.54	Аналитический метод	0.1	Закрепление отсутствует
673	639290.89	2226008.10	Аналитический метод	0.1	Закрепление отсутствует
674	639427.36	2226382.38	Аналитический метод	0.1	Закрепление отсутствует
675	639632.57	2226945.25	Аналитический метод	0.1	Закрепление отсутствует
676	639868.55	2227192.24	Аналитический метод	0.1	Закрепление отсутствует
677	640065.23	2227398.10	Аналитический метод	0.1	Закрепление отсутствует
678	640282.48	2227508.94	Аналитический метод	0.1	Закрепление

3. Сведения о характерных точках части (частей) границы объекта					
Обозначение характерных точек части границы	Координаты, м		Метод определения координат характерной точки	Средняя квадратическая погрешность положения характерной точки (Mt), м	Описание обозначения точки на местности (при наличии)
	X	Y			
					отсутствует
679	640396.58	2227487.76	Аналитический метод	0.1	Закрепление отсутствует
680	640811.34	2227766.52	Аналитический метод	0.1	Закрепление отсутствует
681	640930.84	2228046.63	Аналитический метод	0.1	Закрепление отсутствует
682	641756.31	2228338.79	Аналитический метод	0.1	Закрепление отсутствует
683	642465.98	2228589.97	Аналитический метод	0.1	Закрепление отсутствует
684	642959.23	2228601.44	Аналитический метод	0.1	Закрепление отсутствует
685	643455.96	2229105.48	Аналитический метод	0.1	Закрепление отсутствует
686	643514.22	2229246.74	Аналитический метод	0.1	Закрепление отсутствует
687	643519.02	2229256.29	Аналитический метод	0.1	Закрепление отсутствует
387	643500.03	2229265.73	Аналитический метод	0.1	Закрепление отсутствует
Часть N 13					
688	639265.57	2184617.24	Аналитический метод	0.1	Закрепление отсутствует
689	639246.28	2184609.00	Аналитический метод	0.1	Закрепление отсутствует
690	639254.37	2184589.43	Аналитический метод	0.1	Закрепление отсутствует
691	639273.85	2184597.56	Аналитический метод	0.1	Закрепление отсутствует
688	639265.57	2184617.24	Аналитический метод	0.1	Закрепление отсутствует
Часть N 14					
692	629715.89	2206772.74	Аналитический метод	0.1	Закрепление отсутствует
693	629734.87	2206763.76	Аналитический метод	0.1	Закрепление отсутствует
694	629398.68	2206053.55	Аналитический метод	0.1	Закрепление отсутствует
695	629861.13	2203960.96	Аналитический метод	0.1	Закрепление отсутствует
696	629981.21	2203428.70	Аналитический метод	0.1	Закрепление отсутствует
697	629984.50	2203233.84	Аналитический метод	0.1	Закрепление отсутствует
698	629996.94	2202623.36	Аналитический метод	0.1	Закрепление отсутствует
699	629994.46	2202525.47	Аналитический метод	0.1	Закрепление отсутствует
700	629999.46	2202432.77	Аналитический метод	0.1	Закрепление отсутствует
701	630001.54	2202269.20	Аналитический метод	0.1	Закрепление отсутствует

3. Сведения о характерных точках части (частей) границы объекта					
Обозначение характерных точек части границы	Координаты, м		Метод определения координат характерной точки	Средняя квадратическая погрешность положения характерной точки (Mt), м	Описание обозначения точки на местности (при наличии)
	X	Y			
702	630003.61	2202188.39	Аналитический метод	0.1	Закрепление отсутствует
703	630006.46	2202032.76	Аналитический метод	0.1	Закрепление отсутствует
704	630004.31	2201906.28	Аналитический метод	0.1	Закрепление отсутствует
705	630011.25	2201840.76	Аналитический метод	0.1	Закрепление отсутствует
706	630018.04	2201771.20	Аналитический метод	0.1	Закрепление отсутствует
707	630016.17	2201763.03	Аналитический метод	0.1	Закрепление отсутствует
708	630027.76	2201712.19	Аналитический метод	0.1	Закрепление отсутствует
709	630044.68	2201589.92	Аналитический метод	0.1	Закрепление отсутствует
710	630051.81	2201534.50	Аналитический метод	0.1	Закрепление отсутствует
711	630065.19	2201449.10	Аналитический метод	0.1	Закрепление отсутствует
712	630084.46	2201314.38	Аналитический метод	0.1	Закрепление отсутствует
713	630157.41	2200755.59	Аналитический метод	0.1	Закрепление отсутствует
714	630083.90	2200527.84	Аналитический метод	0.1	Закрепление отсутствует
715	629118.04	2198265.84	Аналитический метод	0.1	Закрепление отсутствует
716	628922.46	2197806.58	Аналитический метод	0.1	Закрепление отсутствует
717	628142.06	2195963.90	Аналитический метод	0.1	Закрепление отсутствует
718	627944.46	2195497.15	Аналитический метод	0.1	Закрепление отсутствует
719	627736.41	2195001.27	Аналитический метод	0.1	Закрепление отсутствует
720	627440.00	2194292.50	Аналитический метод	0.1	Закрепление отсутствует
721	627430.98	2193994.39	Аналитический метод	0.1	Закрепление отсутствует
722	627423.95	2193774.23	Аналитический метод	0.1	Закрепление отсутствует
723	627396.91	2193419.37	Аналитический метод	0.1	Закрепление отсутствует
724	627622.27	2193369.01	Аналитический метод	0.1	Закрепление отсутствует
725	628191.14	2193495.43	Аналитический метод	0.1	Закрепление отсутствует
726	628200.53	2193498.65	Аналитический метод	0.1	Закрепление отсутствует
727	628207.14	2193478.72	Аналитический метод	0.1	Закрепление отсутствует
728	628196.74	2193475.15	Аналитический метод	0.1	Закрепление отсутствует

3. Сведения о характерных точках части (частей) границы объекта					
Обозначение характерных точек части границы	Координаты, м		Метод определения координат характерной точки	Средняя квадратическая погрешность положения характерной точки (Mt), м	Описание обозначения точки на местности (при наличии)
	X	Y			
729	627622.26	2193347.50	Аналитический метод	0.1	Закрепление отсутствует
730	627395.30	2193398.21	Аналитический метод	0.1	Закрепление отсутствует
731	627330.23	2192549.86	Аналитический метод	0.1	Закрепление отсутствует
732	627325.33	2192478.98	Аналитический метод	0.1	Закрепление отсутствует
733	627287.54	2192450.01	Аналитический метод	0.1	Закрепление отсутствует
734	627283.84	2192405.00	Аналитический метод	0.1	Закрепление отсутствует
735	627305.43	2192245.61	Аналитический метод	0.1	Закрепление отсутствует
736	627290.79	2192063.97	Аналитический метод	0.1	Закрепление отсутствует
737	627285.69	2191994.32	Аналитический метод	0.1	Закрепление отсутствует
738	627279.41	2191922.82	Аналитический метод	0.1	Закрепление отсутствует
739	627274.14	2191856.09	Аналитический метод	0.1	Закрепление отсутствует
740	627264.27	2191779.40	Аналитический метод	0.1	Закрепление отсутствует
741	627232.41	2191693.05	Аналитический метод	0.1	Закрепление отсутствует
742	627217.21	2191656.90	Аналитический метод	0.1	Закрепление отсутствует
743	627248.83	2191675.10	Аналитический метод	0.1	Закрепление отсутствует
744	627410.89	2191773.65	Аналитический метод	0.1	Закрепление отсутствует
745	627522.08	2191679.35	Аналитический метод	0.1	Закрепление отсутствует
746	627852.83	2191403.63	Аналитический метод	0.1	Закрепление отсутствует
747	627875.84	2191296.33	Аналитический метод	0.1	Закрепление отсутствует
748	628032.59	2190914.20	Аналитический метод	0.1	Закрепление отсутствует
749	628996.76	2191206.58	Аналитический метод	0.1	Закрепление отсутствует
750	629075.65	2191233.36	Аналитический метод	0.1	Закрепление отсутствует
751	629080.53	2191237.42	Аналитический метод	0.1	Закрепление отсутствует
752	629094.41	2191221.85	Аналитический метод	0.1	Закрепление отсутствует
753	629078.25	2191207.88	Аналитический метод	0.1	Закрепление отсутствует
754	629075.88	2191210.59	Аналитический метод	0.1	Закрепление отсутствует
755	629002.86	2191186.48	Аналитический метод	0.1	Закрепление отсутствует

3. Сведения о характерных точках части (частей) границы объекта					
Обозначение характерных точек части границы	Координаты, м		Метод определения координат характерной точки	Средняя квадратическая погрешность положения характерной точки (Mt), м	Описание обозначения точки на местности (при наличии)
	X	Y			
756	628039.38	2190894.31	Аналитический метод	0.1	Закрепление отсутствует
757	628132.62	2190559.62	Аналитический метод	0.1	Закрепление отсутствует
758	628260.13	2190562.81	Аналитический метод	0.1	Закрепление отсутствует
759	628323.32	2190501.35	Аналитический метод	0.1	Закрепление отсутствует
760	628937.05	2190216.30	Аналитический метод	0.1	Закрепление отсутствует
761	629191.27	2189530.93	Аналитический метод	0.1	Закрепление отсутствует
762	629421.06	2188911.40	Аналитический метод	0.1	Закрепление отсутствует
763	630354.69	2188649.57	Аналитический метод	0.1	Закрепление отсутствует
764	630457.15	2188656.45	Аналитический метод	0.1	Закрепление отсутствует
765	630653.32	2188641.21	Аналитический метод	0.1	Закрепление отсутствует
766	630726.24	2188580.15	Аналитический метод	0.1	Закрепление отсутствует
767	631084.32	2188619.74	Аналитический метод	0.1	Закрепление отсутствует
768	631641.81	2188562.24	Аналитический метод	0.1	Закрепление отсутствует
769	632405.68	2188648.00	Аналитический метод	0.1	Закрепление отсутствует
770	632739.45	2188502.33	Аналитический метод	0.1	Закрепление отсутствует
771	633253.00	2188302.96	Аналитический метод	0.1	Закрепление отсутствует
772	633317.53	2188307.78	Аналитический метод	0.1	Закрепление отсутствует
773	633577.23	2188276.75	Аналитический метод	0.1	Закрепление отсутствует
774	633630.26	2188303.45	Аналитический метод	0.1	Закрепление отсутствует
775	634297.21	2188228.13	Аналитический метод	0.1	Закрепление отсутствует
776	634786.54	2188758.09	Аналитический метод	0.1	Закрепление отсутствует
777	635147.15	2189148.64	Аналитический метод	0.1	Закрепление отсутствует
778	635401.48	2189212.88	Аналитический метод	0.1	Закрепление отсутствует
779	635488.58	2189249.50	Аналитический метод	0.1	Закрепление отсутствует
780	636109.15	2188997.39	Аналитический метод	0.1	Закрепление отсутствует
781	636465.24	2188517.48	Аналитический метод	0.1	Закрепление отсутствует
782	636562.08	2188381.45	Аналитический метод	0.1	Закрепление отсутствует

3. Сведения о характерных точках части (частей) границы объекта					
Обозначение характерных точек части границы	Координаты, м		Метод определения координат характерной точки	Средняя квадратическая погрешность положения характерной точки (Mt), м	Описание обозначения точки на местности (при наличии)
	X	Y			
783	636874.75	2188493.46	Аналитический метод	0.1	Закрепление отсутствует
784	636892.77	2188501.09	Аналитический метод	0.1	Закрепление отсутствует
785	636900.86	2188481.44	Аналитический метод	0.1	Закрепление отсутствует
786	636881.64	2188473.27	Аналитический метод	0.1	Закрепление отсутствует
787	636881.51	2188473.58	Аналитический метод	0.1	Закрепление отсутствует
788	636575.11	2188363.81	Аналитический метод	0.1	Закрепление отсутствует
789	637699.45	2186874.00	Аналитический метод	0.1	Закрепление отсутствует
790	637854.16	2186778.45	Аналитический метод	0.1	Закрепление отсутствует
791	638583.90	2186327.73	Аналитический метод	0.1	Закрепление отсутствует
792	639297.18	2185871.05	Аналитический метод	0.1	Закрепление отсутствует
793	639306.73	2185885.82	Аналитический метод	0.1	Закрепление отсутствует
794	639321.77	2185852.50	Аналитический метод	0.1	Закрепление отсутствует
795	640040.06	2185572.44	Аналитический метод	0.1	Закрепление отсутствует
796	640347.76	2185488.59	Аналитический метод	0.1	Закрепление отсутствует
797	641014.33	2185040.04	Аналитический метод	0.1	Закрепление отсутствует
798	641689.66	2185287.85	Аналитический метод	0.1	Закрепление отсутствует
799	641875.39	2185399.99	Аналитический метод	0.1	Закрепление отсутствует
800	642376.29	2185538.14	Аналитический метод	0.1	Закрепление отсутствует
801	642829.76	2187319.00	Аналитический метод	0.1	Закрепление отсутствует
802	643143.27	2188233.08	Аналитический метод	0.1	Закрепление отсутствует
803	643515.27	2188872.50	Аналитический метод	0.1	Закрепление отсутствует
804	643718.34	2189885.05	Аналитический метод	0.1	Закрепление отсутствует
805	643762.57	2190179.52	Аналитический метод	0.1	Закрепление отсутствует
806	644038.09	2190592.04	Аналитический метод	0.1	Закрепление отсутствует
807	644046.09	2190720.75	Аналитический метод	0.1	Закрепление отсутствует
808	644391.78	2191759.46	Аналитический метод	0.1	Закрепление отсутствует
809	644516.81	2191918.57	Аналитический метод	0.1	Закрепление отсутствует

3. Сведения о характерных точках части (частей) границы объекта					
Обозначение характерных точек части границы	Координаты, м		Метод определения координат характерной точки	Средняя квадратическая погрешность положения характерной точки (Mt), м	Описание обозначения точки на местности (при наличии)
	X	Y			
810	644597.64	2191906.48	Аналитический метод	0.1	Закрепление отсутствует
811	644594.53	2191885.70	Аналитический метод	0.1	Закрепление отсутствует
812	644533.46	2191894.84	Аналитический метод	0.1	Закрепление отсутствует
813	644546.48	2191792.91	Аналитический метод	0.1	Закрепление отсутствует
814	644543.36	2191792.51	Аналитический метод	0.1	Закрепление отсутствует
815	644533.84	2191777.74	Аналитический метод	0.1	Закрепление отсутствует
816	644516.36	2191789.06	Аналитический метод	0.1	Закрепление отсутствует
817	644524.21	2191801.51	Аналитический метод	0.1	Закрепление отсутствует
818	644514.05	2191881.07	Аналитический метод	0.1	Закрепление отсутствует
819	644410.55	2191749.36	Аналитический метод	0.1	Закрепление отсутствует
820	644066.88	2190716.72	Аналитический метод	0.1	Закрепление отсутствует
821	644058.71	2190585.09	Аналитический метод	0.1	Закрепление отсутствует
822	643782.63	2190171.74	Аналитический метод	0.1	Закрепление отсутствует
823	643739.04	2189881.47	Аналитический метод	0.1	Закрепление отсутствует
824	643535.18	2188864.95	Аналитический метод	0.1	Закрепление отсутствует
825	643162.46	2188224.31	Аналитический метод	0.1	Закрепление отсутствует
826	642849.90	2187312.99	Аналитический метод	0.1	Закрепление отсутствует
827	642395.42	2185528.16	Аналитический метод	0.1	Закрепление отсутствует
828	642379.29	2185031.33	Аналитический метод	0.1	Закрепление отсутствует
829	642377.05	2184909.12	Аналитический метод	0.1	Закрепление отсутствует
830	642380.71	2184901.56	Аналитический метод	0.1	Закрепление отсутствует
831	642506.38	2184432.91	Аналитический метод	0.1	Закрепление отсутствует
832	642518.09	2184428.52	Аналитический метод	0.1	Закрепление отсутствует
833	642510.64	2184408.83	Аналитический метод	0.1	Закрепление отсутствует
834	642490.78	2184416.27	Аналитический метод	0.1	Закрепление отсутствует
835	642361.67	2184892.72	Аналитический метод	0.1	Закрепление отсутствует
836	642355.99	2184904.40	Аналитический метод	0.1	Закрепление отсутствует

3. Сведения о характерных точках части (частей) границы объекта					
Обозначение характерных точек части границы	Координаты, м		Метод определения координат характерной точки	Средняя квадратическая погрешность положения характерной точки (Mt), м	Описание обозначения точки на местности (при наличии)
	X	Y			
837	642358.30	2185032.00	Аналитический метод	0.1	Закрепление отсутствует
838	642374.01	2185515.73	Аналитический метод	0.1	Закрепление отсутствует
839	641883.77	2185380.52	Аналитический метод	0.1	Закрепление отсутствует
840	641705.23	2185272.72	Аналитический метод	0.1	Закрепление отсутствует
841	641752.21	2184714.68	Аналитический метод	0.1	Закрепление отсутствует
842	641790.30	2184381.59	Аналитический метод	0.1	Закрепление отсутствует
843	641769.44	2184379.20	Аналитический метод	0.1	Закрепление отсутствует
844	641597.22	2184383.23	Аналитический метод	0.1	Закрепление отсутствует
845	641577.20	2184390.29	Аналитический метод	0.1	Закрепление отсутствует
846	641584.33	2184410.16	Аналитический метод	0.1	Закрепление отсутствует
847	641604.36	2184402.92	Аналитический метод	0.1	Закрепление отсутствует
848	641767.17	2184400.37	Аналитический метод	0.1	Закрепление отсутствует
849	641731.31	2184712.61	Аналитический метод	0.1	Закрепление отсутствует
850	641684.91	2185263.74	Аналитический метод	0.1	Закрепление отсутствует
851	641011.50	2185016.63	Аналитический метод	0.1	Закрепление отсутствует
852	640338.90	2185469.24	Аналитический метод	0.1	Закрепление отсутствует
853	640033.46	2185552.47	Аналитический метод	0.1	Закрепление отсутствует
854	639318.15	2185831.38	Аналитический метод	0.1	Закрепление отсутствует
855	639306.44	2185682.32	Аналитический метод	0.1	Закрепление отсутствует
856	639322.66	2185610.87	Аналитический метод	0.1	Закрепление отсутствует
857	639324.02	2185589.69	Аналитический метод	0.1	Закрепление отсутствует
858	639303.26	2185594.72	Аналитический метод	0.1	Закрепление отсутствует
859	639212.21	2185640.20	Аналитический метод	0.1	Закрепление отсутствует
860	639204.58	2185644.79	Аналитический метод	0.1	Закрепление отсутствует
861	639193.55	2185650.36	Аналитический метод	0.1	Закрепление отсутствует
862	639202.85	2185669.27	Аналитический метод	0.1	Закрепление отсутствует
863	639213.12	2185664.00	Аналитический метод	0.1	Закрепление отсутствует

3. Сведения о характерных точках части (частей) границы объекта					
Обозначение характерных точек части границы	Координаты, м		Метод определения координат характерной точки	Средняя квадратическая погрешность положения характерной точки (Mt), м	Описание обозначения точки на местности (при наличии)
	X	Y			
864	639213.19	2185664.12	Аналитический метод	0.1	Закрепление отсутствует
865	639214.96	2185663.05	Аналитический метод	0.1	Закрепление отсутствует
866	639221.53	2185659.68	Аналитический метод	0.1	Закрепление отсутствует
867	639221.31	2185659.23	Аналитический метод	0.1	Закрепление отсутствует
868	639222.23	2185658.67	Аналитический метод	0.1	Закрепление отсутствует
869	639298.98	2185620.33	Аналитический метод	0.1	Закрепление отсутствует
870	639285.26	2185680.78	Аналитический метод	0.1	Закрепление отсутствует
871	639297.80	2185840.49	Аналитический метод	0.1	Закрепление отсутствует
872	639297.39	2185840.76	Аналитический метод	0.1	Закрепление отсутствует
873	639113.76	2185948.71	Аналитический метод	0.1	Закрепление отсутствует
874	639076.06	2185910.29	Аналитический метод	0.1	Закрепление отсутствует
875	639069.39	2185902.55	Аналитический метод	0.1	Закрепление отсутствует
876	639060.05	2185910.52	Аналитический метод	0.1	Закрепление отсутствует
877	639052.85	2185905.81	Аналитический метод	0.1	Закрепление отсутствует
878	639040.66	2185924.38	Аналитический метод	0.1	Закрепление отсутствует
879	639059.54	2185936.69	Аналитический метод	0.1	Закрепление отсутствует
880	639064.73	2185928.73	Аналитический метод	0.1	Закрепление отсутствует
881	639095.28	2185959.87	Аналитический метод	0.1	Закрепление отсутствует
882	638432.31	2186366.85	Аналитический метод	0.1	Закрепление отсутствует
883	638413.77	2186378.32	Аналитический метод	0.1	Закрепление отсутствует
884	637665.70	2186843.73	Аналитический метод	0.1	Закрепление отсутствует
885	636087.12	2188971.88	Аналитический метод	0.1	Закрепление отсутствует
886	635709.93	2189126.38	Аналитический метод	0.1	Закрепление отсутствует
887	635486.27	2189217.70	Аналитический метод	0.1	Закрепление отсутствует
888	635411.97	2189187.74	Аналитический метод	0.1	Закрепление отсутствует
889	635163.21	2189124.92	Аналитический метод	0.1	Закрепление отсутствует
890	634306.77	2188196.95	Аналитический метод	0.1	Закрепление отсутствует

3. Сведения о характерных точках части (частей) границы объекта					
Обозначение характерных точек части границы	Координаты, м		Метод определения координат характерной точки	Средняя квадратическая погрешность положения характерной точки (Mt), м	Описание обозначения точки на местности (при наличии)
	X	Y			
891	633644.48	2188269.88	Аналитический метод	0.1	Закрепление отсутствует
892	633581.72	2188248.37	Аналитический метод	0.1	Закрепление отсутствует
893	633315.27	2188281.00	Аналитический метод	0.1	Закрепление отсутствует
894	633249.46	2188276.25	Аналитический метод	0.1	Закрепление отсутствует
895	632989.37	2188376.82	Аналитический метод	0.1	Закрепление отсутствует
896	632731.22	2188476.63	Аналитический метод	0.1	Закрепление отсутствует
897	632405.15	2188619.81	Аналитический метод	0.1	Закрепление отсутствует
898	631657.10	2188532.69	Аналитический метод	0.1	Закрепление отсутствует
899	631689.42	2188475.54	Аналитический метод	0.1	Закрепление отсутствует
900	631766.98	2188335.44	Аналитический метод	0.1	Закрепление отсутствует
901	631806.44	2188265.40	Аналитический метод	0.1	Закрепление отсутствует
902	631760.80	2188090.53	Аналитический метод	0.1	Закрепление отсутствует
903	631717.20	2187918.91	Аналитический метод	0.1	Закрепление отсутствует
904	631674.02	2187748.17	Аналитический метод	0.1	Закрепление отсутствует
905	631649.03	2187658.63	Аналитический метод	0.1	Закрепление отсутствует
906	631622.50	2187599.34	Аналитический метод	0.1	Закрепление отсутствует
907	631564.60	2187476.12	Аналитический метод	0.1	Закрепление отсутствует
908	631507.40	2187352.12	Аналитический метод	0.1	Закрепление отсутствует
909	631450.30	2187228.17	Аналитический метод	0.1	Закрепление отсутствует
910	631393.13	2187104.28	Аналитический метод	0.1	Закрепление отсутствует
911	631356.77	2187028.69	Аналитический метод	0.1	Закрепление отсутствует
912	631270.34	2187043.33	Аналитический метод	0.1	Закрепление отсутствует
913	631112.28	2187069.48	Аналитический метод	0.1	Закрепление отсутствует
914	630954.05	2187096.58	Аналитический метод	0.1	Закрепление отсутствует
915	630795.11	2187122.69	Аналитический метод	0.1	Закрепление отсутствует
916	630637.80	2187149.82	Аналитический метод	0.1	Закрепление отсутствует
917	630552.45	2187164.02	Аналитический метод	0.1	Закрепление отсутствует

3. Сведения о характерных точках части (частей) границы объекта					
Обозначение характерных точек части границы	Координаты, м		Метод определения координат характерной точки	Средняя квадратическая погрешность положения характерной точки (Mt), м	Описание обозначения точки на местности (при наличии)
	X	Y			
918	630548.90	2187160.09	Аналитический метод	0.1	Закрепление отсутствует
919	630533.39	2187174.25	Аналитический метод	0.1	Закрепление отсутствует
920	630547.06	2187190.15	Аналитический метод	0.1	Закрепление отсутствует
921	630552.53	2187185.23	Аналитический метод	0.1	Закрепление отсутствует
922	630553.33	2187185.17	Аналитический метод	0.1	Закрепление отсутствует
923	630641.31	2187170.52	Аналитический метод	0.1	Закрепление отсутствует
924	630798.54	2187143.40	Аналитический метод	0.1	Закрепление отсутствует
925	630957.60	2187117.28	Аналитический метод	0.1	Закрепление отсутствует
926	631115.71	2187090.20	Аналитический метод	0.1	Закрепление отсутствует
927	631273.86	2187064.04	Аналитический метод	0.1	Закрепление отсутствует
928	631344.68	2187052.04	Аналитический метод	0.1	Закрепление отсутствует
929	631373.99	2187113.31	Аналитический метод	0.1	Закрепление отсутствует
930	631431.23	2187237.15	Аналитический метод	0.1	Закрепление отсутствует
931	631488.37	2187361.01	Аналитический метод	0.1	Закрепление отсутствует
932	631545.51	2187484.88	Аналитический метод	0.1	Закрепление отсутствует
933	631603.44	2187608.15	Аналитический метод	0.1	Закрепление отсутствует
934	631629.22	2187665.78	Аналитический метод	0.1	Закрепление отсутствует
935	631653.71	2187753.52	Аналитический метод	0.1	Закрепление отсутствует
936	631696.84	2187924.06	Аналитический метод	0.1	Закрепление отсутствует
937	631740.49	2188095.85	Аналитический метод	0.1	Закрепление отсутствует
938	631783.99	2188262.46	Аналитический метод	0.1	Закрепление отсутствует
939	631748.63	2188325.23	Аналитический метод	0.1	Закрепление отсутствует
940	631671.11	2188465.25	Аналитический метод	0.1	Закрепление отсутствует
941	631633.70	2188531.40	Аналитический метод	0.1	Закрепление отсутствует
942	631077.37	2188589.30	Аналитический метод	0.1	Закрепление отсутствует
943	630719.41	2188551.49	Аналитический метод	0.1	Закрепление отсутствует
944	630639.02	2188610.04	Аналитический метод	0.1	Закрепление отсутствует

3. Сведения о характерных точках части (частей) границы объекта					
Обозначение характерных точек части границы	Координаты, м		Метод определения координат характерной точки	Средняя квадратическая погрешность положения характерной точки (Mt), м	Описание обозначения точки на местности (при наличии)
	X	Y			
945	630460.28	2188630.47	Аналитический метод	0.1	Закрепление отсутствует
946	630354.14	2188621.90	Аналитический метод	0.1	Закрепление отсутствует
947	628894.73	2188971.44	Аналитический метод	0.1	Закрепление отсутствует
948	628746.63	2189076.80	Аналитический метод	0.1	Закрепление отсутствует
949	628639.07	2189625.51	Аналитический метод	0.1	Закрепление отсутствует
950	628012.11	2190494.37	Аналитический метод	0.1	Закрепление отсутствует
951	628003.71	2190560.02	Аналитический метод	0.1	Закрепление отсутствует
952	627997.54	2190627.66	Аналитический метод	0.1	Закрепление отсутствует
953	627981.08	2190746.31	Аналитический метод	0.1	Закрепление отсутствует
954	627942.33	2190833.95	Аналитический метод	0.1	Закрепление отсутствует
955	627911.85	2190900.54	Аналитический метод	0.1	Закрепление отсутствует
956	627862.46	2191012.64	Аналитический метод	0.1	Закрепление отсутствует
957	627831.21	2191072.00	Аналитический метод	0.1	Закрепление отсутствует
958	627790.59	2191110.13	Аналитический метод	0.1	Закрепление отсутствует
959	627710.38	2191174.81	Аналитический метод	0.1	Закрепление отсутствует
960	627723.27	2191138.43	Аналитический метод	0.1	Закрепление отсутствует
961	627751.30	2191061.27	Аналитический метод	0.1	Закрепление отсутствует
962	627808.46	2190908.03	Аналитический метод	0.1	Закрепление отсутствует
963	627828.21	2190853.65	Аналитический метод	0.1	Закрепление отсутствует
964	627851.23	2190787.47	Аналитический метод	0.1	Закрепление отсутствует
965	627876.53	2190717.66	Аналитический метод	0.1	Закрепление отсутствует
966	627922.79	2190654.81	Аналитический метод	0.1	Закрепление отсутствует
967	627960.04	2190602.63	Аналитический метод	0.1	Закрепление отсутствует
968	628000.84	2190546.11	Аналитический метод	0.1	Закрепление отсутствует
969	627941.48	2190512.29	Аналитический метод	0.1	Закрепление отсутствует
970	627843.54	2190457.93	Аналитический метод	0.1	Закрепление отсутствует
971	627795.16	2190431.78	Аналитический метод	0.1	Закрепление отсутствует

3. Сведения о характерных точках части (частей) границы объекта					
Обозначение характерных точек части границы	Координаты, м		Метод определения координат характерной точки	Средняя квадратическая погрешность положения характерной точки (Mt), м	Описание обозначения точки на местности (при наличии)
	X	Y			
972	627764.94	2190414.87	Аналитический метод	0.1	Закрепление отсутствует
973	627691.41	2190374.56	Аналитический метод	0.1	Закрепление отсутствует
974	627585.24	2190314.60	Аналитический метод	0.1	Закрепление отсутствует
975	627621.33	2190121.85	Аналитический метод	0.1	Закрепление отсутствует
976	627634.54	2190128.57	Аналитический метод	0.1	Закрепление отсутствует
977	627644.06	2190109.85	Аналитический метод	0.1	Закрепление отсутствует
978	627628.64	2190102.00	Аналитический метод	0.1	Закрепление отсутствует
979	627673.43	2190031.13	Аналитический метод	0.1	Закрепление отсутствует
980	628150.27	2189347.51	Аналитический метод	0.1	Закрепление отсутствует
981	628175.60	2189310.75	Аналитический метод	0.1	Закрепление отсутствует
982	628189.75	2189415.98	Аналитический метод	0.1	Закрепление отсутствует
983	628196.03	2189436.15	Аналитический метод	0.1	Закрепление отсутствует
984	628216.16	2189429.68	Аналитический метод	0.1	Закрепление отсутствует
985	628209.62	2189409.29	Аналитический метод	0.1	Закрепление отсутствует
986	628209.36	2189409.38	Аналитический метод	0.1	Закрепление отсутствует
987	628193.46	2189284.79	Аналитический метод	0.1	Закрепление отсутствует
988	628231.93	2189228.23	Аналитический метод	0.1	Закрепление отсутствует
989	628550.79	2188576.66	Аналитический метод	0.1	Закрепление отсутствует
990	628236.15	2187641.06	Аналитический метод	0.1	Закрепление отсутствует
991	628234.46	2187392.31	Аналитический метод	0.1	Закрепление отсутствует
992	628223.04	2186233.77	Аналитический метод	0.1	Закрепление отсутствует
993	628128.01	2185675.18	Аналитический метод	0.1	Закрепление отсутствует
994	628042.17	2185373.79	Аналитический метод	0.1	Закрепление отсутствует
995	627922.64	2184954.85	Аналитический метод	0.1	Закрепление отсутствует
996	627731.78	2184278.56	Аналитический метод	0.1	Закрепление отсутствует
997	627789.21	2183529.28	Аналитический метод	0.1	Закрепление отсутствует
998	627545.56	2183336.87	Аналитический метод	0.1	Закрепление отсутствует

3. Сведения о характерных точках части (частей) границы объекта					
Обозначение характерных точек части границы	Координаты, м		Метод определения координат характерной точки	Средняя квадратическая погрешность положения характерной точки (Mt), м	Описание обозначения точки на местности (при наличии)
	X	Y			
999	627604.93	2182635.20	Аналитический метод	0.1	Закрепление отсутствует
1000	627706.66	2182478.59	Аналитический метод	0.1	Закрепление отсутствует
1001	627864.97	2182234.24	Аналитический метод	0.1	Закрепление отсутствует
1002	628188.19	2181675.56	Аналитический метод	0.1	Закрепление отсутствует
1003	628340.36	2181415.19	Аналитический метод	0.1	Закрепление отсутствует
1004	628849.14	2180404.61	Аналитический метод	0.1	Закрепление отсутствует
1005	628898.23	2180100.71	Аналитический метод	0.1	Закрепление отсутствует
1006	628928.80	2179785.25	Аналитический метод	0.1	Закрепление отсутствует
1007	628894.01	2179443.28	Аналитический метод	0.1	Закрепление отсутствует
1008	628529.96	2178745.18	Аналитический метод	0.1	Закрепление отсутствует
1009	627992.83	2177777.04	Аналитический метод	0.1	Закрепление отсутствует
1010	627843.65	2177507.34	Аналитический метод	0.1	Закрепление отсутствует
1011	627899.79	2177447.05	Аналитический метод	0.1	Закрепление отсутствует
1012	627894.21	2177071.69	Аналитический метод	0.1	Закрепление отсутствует
1013	627945.03	2176669.32	Аналитический метод	0.1	Закрепление отсутствует
1014	627948.43	2176669.24	Аналитический метод	0.1	Закрепление отсутствует
1015	627948.16	2176648.10	Аналитический метод	0.1	Закрепление отсутствует
1016	627947.71	2176648.11	Аналитический метод	0.1	Закрепление отсутствует
1017	628023.59	2176047.32	Аналитический метод	0.1	Закрепление отсутствует
1018	628158.51	2175847.38	Аналитический метод	0.1	Закрепление отсутствует
1019	628238.74	2175799.72	Аналитический метод	0.1	Закрепление отсутствует
1020	628203.95	2175774.08	Аналитический метод	0.1	Закрепление отсутствует
1021	628204.84	2175772.23	Аналитический метод	0.1	Закрепление отсутствует
1022	628185.82	2175763.40	Аналитический метод	0.1	Закрепление отсутствует
1023	628176.72	2175782.29	Аналитический метод	0.1	Закрепление отсутствует
1024	628184.72	2175785.94	Аналитический метод	0.1	Закрепление отсутствует
1025	628200.84	2175797.81	Аналитический метод	0.1	Закрепление отсутствует

3. Сведения о характерных точках части (частей) границы объекта					
Обозначение характерных точек части границы	Координаты, м		Метод определения координат характерной точки	Средняя квадратическая погрешность положения характерной точки (Mt), м	Описание обозначения точки на местности (при наличии)
	X	Y			
1026	628143.73	2175831.73	Аналитический метод	0.1	Закрепление отсутствует
1027	628003.38	2176039.73	Аналитический метод	0.1	Закрепление отсутствует
1028	627873.19	2177070.52	Аналитический метод	0.1	Закрепление отсутствует
1029	627878.67	2177438.92	Аналитический метод	0.1	Закрепление отсутствует
1030	627817.90	2177504.17	Аналитический метод	0.1	Закрепление отсутствует
1031	627974.46	2177787.22	Аналитический метод	0.1	Закрепление отсутствует
1032	628505.56	2178744.15	Аналитический метод	0.1	Закрепление отсутствует
1033	628072.91	2179407.65	Аналитический метод	0.1	Закрепление отсутствует
1034	627872.89	2179909.13	Аналитический метод	0.1	Закрепление отсутствует
1035	627780.95	2180268.47	Аналитический метод	0.1	Закрепление отсутствует
1036	627777.95	2180280.29	Аналитический метод	0.1	Закрепление отсутствует
1037	627798.29	2180282.94	Аналитический метод	0.1	Закрепление отсутствует
1038	628115.50	2180323.36	Аналитический метод	0.1	Закрепление отсутствует
1039	628108.18	2180301.30	Аналитический метод	0.1	Закрепление отсутствует
1040	628107.40	2180301.20	Аналитический метод	0.1	Закрепление отсутствует
1041	628105.29	2180288.32	Аналитический метод	0.1	Закрепление отсутствует
1042	628084.12	2180291.50	Аналитический метод	0.1	Закрепление отсутствует
1043	628085.24	2180298.37	Аналитический метод	0.1	Закрепление отсутствует
1044	627804.16	2180262.52	Аналитический метод	0.1	Закрепление отсутствует
1045	627892.90	2179915.65	Аналитический метод	0.1	Закрепление отсутствует
1046	628091.64	2179417.38	Аналитический метод	0.1	Закрепление отсутствует
1047	628516.80	2178765.36	Аналитический метод	0.1	Закрепление отсутствует
1048	628873.53	2179449.42	Аналитический метод	0.1	Закрепление отсутствует
1049	628907.69	2179785.30	Аналитический метод	0.1	Закрепление отсутствует
1050	628877.39	2180098.02	Аналитический метод	0.1	Закрепление отсутствует
1051	628828.93	2180398.06	Аналитический метод	0.1	Закрепление отсутствует
1052	628321.90	2181405.15	Аналитический метод	0.1	Закрепление отсутствует

3. Сведения о характерных точках части (частей) границы объекта					
Обозначение характерных точек части границы	Координаты, м		Метод определения координат характерной точки	Средняя квадратическая погрешность положения характерной точки (Mt), м	Описание обозначения точки на местности (при наличии)
	X	Y			
1053	628166.52	2181671.15	Аналитический метод	0.1	Закрепление отсутствует
1054	628099.94	2181657.62	Аналитический метод	0.1	Закрепление отсутствует
1055	627920.96	2181624.62	Аналитический метод	0.1	Закрепление отсутствует
1056	627803.34	2181600.77	Аналитический метод	0.1	Закрепление отсутствует
1057	627683.34	2181579.11	Аналитический метод	0.1	Закрепление отсутствует
1058	627620.39	2181566.81	Аналитический метод	0.1	Закрепление отсутствует
1059	627559.49	2181555.83	Аналитический метод	0.1	Закрепление отсутствует
1060	627430.69	2181530.55	Аналитический метод	0.1	Закрепление отсутствует
1061	627357.39	2181516.57	Аналитический метод	0.1	Закрепление отсутствует
1062	627302.03	2181505.01	Аналитический метод	0.1	Закрепление отсутствует
1063	627291.53	2181503.13	Аналитический метод	0.1	Закрепление отсутствует
1064	627290.68	2181507.60	Аналитический метод	0.1	Закрепление отсутствует
1065	627283.21	2181504.81	Аналитический метод	0.1	Закрепление отсутствует
1066	627275.95	2181524.55	Аналитический метод	0.1	Закрепление отсутствует
1067	627295.81	2181531.98	Аналитический метод	0.1	Закрепление отсутствует
1068	627298.17	2181525.66	Аналитический метод	0.1	Закрепление отсутствует
1069	627353.28	2181537.16	Аналитический метод	0.1	Закрепление отсутствует
1070	627416.40	2181549.20	Аналитический метод	0.1	Закрепление отсутствует
1071	627395.50	2181653.18	Аналитический метод	0.1	Закрепление отсутствует
1072	627400.40	2181658.49	Аналитический метод	0.1	Закрепление отсутствует
1073	627399.44	2181664.62	Аналитический метод	0.1	Закрепление отсутствует
1074	627420.44	2181668.17	Аналитический метод	0.1	Закрепление отсутствует
1075	627423.84	2181646.43	Аналитический метод	0.1	Закрепление отсутствует
1076	627418.50	2181645.53	Аналитический метод	0.1	Закрепление отсутствует
1077	627437.01	2181553.17	Аналитический метод	0.1	Закрепление отсутствует
1078	627555.58	2181576.46	Аналитический метод	0.1	Закрепление отсутствует
1079	627616.51	2181587.45	Аналитический метод	0.1	Закрепление отсутствует

3. Сведения о характерных точках части (частей) границы объекта					
Обозначение характерных точек части границы	Координаты, м		Метод определения координат характерной точки	Средняя квадратическая погрешность положения характерной точки (Mt), м	Описание обозначения точки на местности (при наличии)
	X	Y			
1080	627679.46	2181599.75	Аналитический метод	0.1	Закрепление отсутствует
1081	627799.40	2181621.40	Аналитический метод	0.1	Закрепление отсутствует
1082	627916.99	2181645.23	Аналитический метод	0.1	Закрепление отсутствует
1083	628095.93	2181678.23	Аналитический метод	0.1	Закрепление отсутствует
1084	628155.39	2181690.32	Аналитический метод	0.1	Закрепление отсутствует
1085	627852.16	2182214.45	Аналитический метод	0.1	Закрепление отсутствует
1086	627589.98	2182064.47	Аналитический метод	0.1	Закрепление отсутствует
1087	627574.49	2182057.91	Аналитический метод	0.1	Закрепление отсутствует
1088	627564.28	2182052.68	Аналитический метод	0.1	Закрепление отсутствует
1089	627554.67	2182071.34	Аналитический метод	0.1	Закрепление отсутствует
1090	627573.73	2182080.98	Аналитический метод	0.1	Закрепление отсутствует
1091	627574.49	2182079.50	Аналитический метод	0.1	Закрепление отсутствует
1092	627579.04	2182082.40	Аналитический метод	0.1	Закрепление отсутствует
1093	627841.17	2182232.36	Аналитический метод	0.1	Закрепление отсутствует
1094	627692.58	2182461.69	Аналитический метод	0.1	Закрепление отсутствует
1095	627471.35	2182435.74	Аналитический метод	0.1	Закрепление отсутствует
1096	627469.59	2182435.58	Аналитический метод	0.1	Закрепление отсутствует
1097	627451.56	2182429.80	Аналитический метод	0.1	Закрепление отсутствует
1098	627444.72	2182450.90	Аналитический метод	0.1	Закрепление отсутствует
1099	627458.71	2182455.39	Аналитический метод	0.1	Закрепление отсутствует
1100	627458.68	2182455.67	Аналитический метод	0.1	Закрепление отсутствует
1101	627459.93	2182455.78	Аналитический метод	0.1	Закрепление отсутствует
1102	627466.21	2182457.80	Аналитический метод	0.1	Закрепление отсутствует
1103	627466.65	2182456.40	Аналитический метод	0.1	Закрепление отсутствует
1104	627468.99	2182456.61	Аналитический метод	0.1	Закрепление отсутствует
1105	627679.83	2182481.34	Аналитический метод	0.1	Закрепление отсутствует
1106	627584.45	2182628.18	Аналитический метод	0.1	Закрепление отсутствует

3. Сведения о характерных точках части (частей) границы объекта					
Обозначение характерных точек части границы	Координаты, м		Метод определения координат характерной точки	Средняя квадратическая погрешность положения характерной точки (Mt), м	Описание обозначения точки на местности (при наличии)
	X	Y			
1107	627524.96	2183331.82	Аналитический метод	0.1	Закрепление отсутствует
1108	627515.34	2183333.60	Аналитический метод	0.1	Закрепление отсутствует
1109	627519.26	2183354.63	Аналитический метод	0.1	Закрепление отсутствует
1110	627531.11	2183352.37	Аналитический метод	0.1	Закрепление отсутствует
1111	627767.42	2183538.83	Аналитический метод	0.1	Закрепление отсутствует
1112	627710.56	2184280.67	Аналитический метод	0.1	Закрепление отсутствует
1113	627902.37	2184960.71	Аналитический метод	0.1	Закрепление отсутствует
1114	628018.30	2185367.12	Аналитический метод	0.1	Закрепление отсутствует
1115	628009.73	2185369.56	Аналитический метод	0.1	Закрепление отсутствует
1116	628015.68	2185390.75	Аналитический метод	0.1	Закрепление отсутствует
1117	628024.33	2185388.28	Аналитический метод	0.1	Закрепление отсутствует
1118	628107.50	2185679.83	Аналитический метод	0.1	Закрепление отсутствует
1119	628202.06	2186235.65	Аналитический метод	0.1	Закрепление отсутствует
1120	628213.23	2187368.23	Аналитический метод	0.1	Закрепление отсутствует
1121	628034.18	2187165.11	Аналитический метод	0.1	Закрепление отсутствует
1122	628035.16	2187164.48	Аналитический метод	0.1	Закрепление отсутствует
1123	628024.15	2187146.70	Аналитический метод	0.1	Закрепление отсутствует
1124	628006.06	2187158.00	Аналитический метод	0.1	Закрепление отсутствует
1125	628013.28	2187169.48	Аналитический метод	0.1	Закрепление отсутствует
1126	628015.83	2187176.06	Аналитический метод	0.1	Закрепление отсутствует
1127	628213.53	2187400.33	Аналитический метод	0.1	Закрепление отсутствует
1128	628215.17	2187644.56	Аналитический метод	0.1	Закрепление отсутствует
1129	628528.13	2188575.18	Аналитический метод	0.1	Закрепление отсутствует
1130	628216.93	2189211.12	Аналитический метод	0.1	Закрепление отсутствует
1131	628119.18	2189192.32	Аналитический метод	0.1	Закрепление отсутствует
1132	627961.00	2189177.58	Аналитический метод	0.1	Закрепление отсутствует
1133	627950.43	2189176.69	Аналитический метод	0.1	Закрепление отсутствует

3. Сведения о характерных точках части (частей) границы объекта					
Обозначение характерных точек части границы	Координаты, м		Метод определения координат характерной точки	Средняя квадратическая погрешность положения характерной точки (Mt), м	Описание обозначения точки на местности (при наличии)
	X	Y			
1134	627881.37	2189167.06	Аналитический метод	0.1	Закрепление отсутствует
1135	627860.57	2189164.12	Аналитический метод	0.1	Закрепление отсутствует
1136	627857.69	2189185.25	Аналитический метод	0.1	Закрепление отсутствует
1137	627878.33	2189188.19	Аналитический метод	0.1	Закрепление отсутствует
1138	627948.81	2189197.63	Аналитический метод	0.1	Закрепление отсутствует
1139	627959.22	2189198.50	Аналитический метод	0.1	Закрепление отсутствует
1140	628116.22	2189213.13	Аналитический метод	0.1	Закрепление отсутствует
1141	628205.17	2189230.23	Аналитический метод	0.1	Закрепление отсутствует
1142	628171.64	2189279.53	Аналитический метод	0.1	Закрепление отсутствует
1143	628133.01	2189335.54	Аналитический метод	0.1	Закрепление отсутствует
1144	627655.94	2190019.50	Аналитический метод	0.1	Закрепление отсутствует
1145	627603.67	2190102.21	Аналитический метод	0.1	Закрепление отсутствует
1146	627565.09	2190308.05	Аналитический метод	0.1	Закрепление отсутствует
1147	627516.44	2190300.15	Аналитический метод	0.1	Закрепление отсутствует
1148	627481.06	2190307.05	Аналитический метод	0.1	Закрепление отсутствует
1149	627446.90	2190315.20	Аналитический метод	0.1	Закрепление отсутствует
1150	627445.75	2190315.13	Аналитический метод	0.1	Закрепление отсутствует
1151	627444.27	2190313.74	Аналитический метод	0.1	Закрепление отсутствует
1152	627429.56	2190329.09	Аналитический метод	0.1	Закрепление отсутствует
1153	627444.66	2190343.51	Аналитический метод	0.1	Закрепление отсутствует
1154	627452.46	2190335.46	Аналитический метод	0.1	Закрепление отсутствует
1155	627485.52	2190327.58	Аналитический метод	0.1	Закрепление отсутствует
1156	627516.79	2190321.48	Аналитический метод	0.1	Закрепление отсутствует
1157	627570.03	2190330.13	Аналитический метод	0.1	Закрепление отсутствует
1158	627681.22	2190392.92	Аналитический метод	0.1	Закрепление отсутствует
1159	627717.27	2190412.55	Аналитический метод	0.1	Закрепление отсутствует
1160	627687.78	2190425.25	Аналитический метод	0.1	Закрепление отсутствует

3. Сведения о характерных точках части (частей) границы объекта					
Обозначение характерных точек части границы	Координаты, м		Метод определения координат характерной точки	Средняя квадратическая погрешность положения характерной точки (Mt), м	Описание обозначения точки на местности (при наличии)
	X	Y			
1161	627638.17	2190447.40	Аналитический метод	0.1	Закрепление отсутствует
1162	627588.16	2190466.36	Аналитический метод	0.1	Закрепление отсутствует
1163	627587.36	2190466.52	Аналитический метод	0.1	Закрепление отсутствует
1164	627585.94	2190464.85	Аналитический метод	0.1	Закрепление отсутствует
1165	627569.73	2190478.67	Аналитический метод	0.1	Закрепление отсутствует
1166	627583.19	2190494.68	Аналитический метод	0.1	Закрепление отсутствует
1167	627592.31	2190486.94	Аналитический метод	0.1	Закрепление отсутствует
1168	627594.05	2190486.59	Аналитический метод	0.1	Закрепление отсутствует
1169	627646.18	2190466.82	Аналитический метод	0.1	Закрепление отсутствует
1170	627696.22	2190444.48	Аналитический метод	0.1	Закрепление отсутствует
1171	627740.64	2190425.35	Аналитический метод	0.1	Закрепление отсутствует
1172	627785.04	2190450.18	Аналитический метод	0.1	Закрепление отсутствует
1173	627833.42	2190476.33	Аналитический метод	0.1	Закрепление отсутствует
1174	627931.21	2190530.61	Аналитический метод	0.1	Закрепление отсутствует
1175	627970.13	2190552.78	Аналитический метод	0.1	Закрепление отсутствует
1176	627942.98	2190590.38	Аналитический метод	0.1	Закрепление отсутствует
1177	627905.79	2190642.48	Аналитический метод	0.1	Закрепление отсутствует
1178	627866.55	2190695.79	Аналитический метод	0.1	Закрепление отсутствует
1179	627848.28	2190690.46	Аналитический метод	0.1	Закрепление отсутствует
1180	627842.51	2190710.69	Аналитический метод	0.1	Закрепление отсутствует
1181	627854.12	2190714.08	Аналитический метод	0.1	Закрепление отсутствует
1182	627855.11	2190715.13	Аналитический метод	0.1	Закрепление отсутствует
1183	627831.43	2190780.46	Аналитический метод	0.1	Закрепление отсутствует
1184	627814.96	2190828.15	Аналитический метод	0.1	Закрепление отсутствует
1185	627752.71	2190810.77	Аналитический метод	0.1	Закрепление отсутствует
1186	627694.80	2190795.28	Аналитический метод	0.1	Закрепление отсутствует
1187	627694.70	2190790.40	Аналитический метод	0.1	Закрепление отсутствует

3. Сведения о характерных точках части (частей) границы объекта					
Обозначение характерных точек части границы	Координаты, м		Метод определения координат характерной точки	Средняя квадратическая погрешность положения характерной точки (Mt), м	Описание обозначения точки на местности (при наличии)
	X	Y			
1188	627673.66	2190790.60	Аналитический метод	0.1	Закрепление отсутствует
1189	627674.03	2190812.00	Аналитический метод	0.1	Закрепление отсутствует
1190	627681.18	2190811.94	Аналитический метод	0.1	Закрепление отсутствует
1191	627682.90	2190813.83	Аналитический метод	0.1	Закрепление отсутствует
1192	627747.17	2190831.03	Аналитический метод	0.1	Закрепление отсутствует
1193	627807.93	2190847.99	Аналитический метод	0.1	Закрепление отсутствует
1194	627788.76	2190900.78	Аналитический метод	0.1	Закрепление отсутствует
1195	627731.59	2191054.01	Аналитический метод	0.1	Закрепление отсутствует
1196	627703.50	2191131.34	Аналитический метод	0.1	Закрепление отсутствует
1197	627685.32	2191182.65	Аналитический метод	0.1	Закрепление отсутствует
1198	627655.18	2191203.94	Аналитический метод	0.1	Закрепление отсутствует
1199	627578.18	2191259.85	Аналитический метод	0.1	Закрепление отсутствует
1200	627522.35	2191299.99	Аналитический метод	0.1	Закрепление отсутствует
1201	627458.40	2191346.55	Аналитический метод	0.1	Закрепление отсутствует
1202	627407.88	2191384.06	Аналитический метод	0.1	Закрепление отсутствует
1203	627388.50	2191398.21	Аналитический метод	0.1	Закрепление отсутствует
1204	627333.37	2191438.21	Аналитический метод	0.1	Закрепление отсутствует
1205	627299.66	2191528.03	Аналитический метод	0.1	Закрепление отсутствует
1206	627275.83	2191595.56	Аналитический метод	0.1	Закрепление отсутствует
1207	627272.65	2191604.07	Аналитический метод	0.1	Закрепление отсутствует
1208	627234.72	2191561.63	Аналитический метод	0.1	Закрепление отсутствует
1209	627212.75	2191513.47	Аналитический метод	0.1	Закрепление отсутствует
1210	627240.41	2191390.69	Аналитический метод	0.1	Закрепление отсутствует
1211	627257.43	2191340.27	Аналитический метод	0.1	Закрепление отсутствует
1212	627266.76	2191343.17	Аналитический метод	0.1	Закрепление отсутствует
1213	627273.42	2191322.04	Аналитический метод	0.1	Закрепление отсутствует
1214	627264.53	2191319.24	Аналитический метод	0.1	Закрепление отсутствует

3. Сведения о характерных точках части (частей) границы объекта					
Обозначение характерных точек части границы	Координаты, м		Метод определения координат характерной точки	Средняя квадратическая погрешность положения характерной точки (Mt), м	Описание обозначения точки на местности (при наличии)
	X	Y			
1215	627264.67	2191318.82	Аналитический метод	0.1	Закрепление отсутствует
1216	627247.28	2191304.66	Аналитический метод	0.1	Закрепление отсутствует
1217	627220.16	2191385.00	Аналитический метод	0.1	Закрепление отсутствует
1218	627193.69	2191502.47	Аналитический метод	0.1	Закрепление отсутствует
1219	627075.03	2191480.22	Аналитический метод	0.1	Закрепление отсутствует
1220	627012.50	2191443.13	Аналитический метод	0.1	Закрепление отсутствует
1221	626978.44	2191420.72	Аналитический метод	0.1	Закрепление отсутствует
1222	627002.61	2191298.02	Аналитический метод	0.1	Закрепление отсутствует
1223	627003.78	2191298.15	Аналитический метод	0.1	Закрепление отсутствует
1224	627006.09	2191276.27	Аналитический метод	0.1	Закрепление отсутствует
1225	626984.20	2191273.90	Аналитический метод	0.1	Закрепление отсутствует
1226	626982.27	2191292.62	Аналитический метод	0.1	Закрепление отсутствует
1227	626959.11	2191410.63	Аналитический метод	0.1	Закрепление отсутствует
1228	626926.21	2191395.82	Аналитический метод	0.1	Закрепление отсутствует
1229	626895.60	2191379.98	Аналитический метод	0.1	Закрепление отсутствует
1230	626779.49	2191247.43	Аналитический метод	0.1	Закрепление отсутствует
1231	626141.56	2190475.48	Аналитический метод	0.1	Закрепление отсутствует
1232	626395.01	2190295.08	Аналитический метод	0.1	Закрепление отсутствует
1233	626397.34	2190297.25	Аналитический метод	0.1	Закрепление отсутствует
1234	626412.28	2190281.04	Аналитический метод	0.1	Закрепление отсутствует
1235	626396.47	2190266.46	Аналитический метод	0.1	Закрепление отсутствует
1236	626385.76	2190278.10	Аналитический метод	0.1	Закрепление отсутствует
1237	626384.71	2190276.63	Аналитический метод	0.1	Закрепление отсутствует
1238	626127.87	2190459.40	Аналитический метод	0.1	Закрепление отсутствует
1239	625749.39	2190030.08	Аналитический метод	0.1	Закрепление отсутствует
1240	625411.09	2189646.33	Аналитический метод	0.1	Закрепление отсутствует
1241	625342.19	2189618.12	Аналитический метод	0.1	Закрепление отсутствует

3. Сведения о характерных точках части (частей) границы объекта					
Обозначение характерных точек части границы	Координаты, м		Метод определения координат характерной точки	Средняя квадратическая погрешность положения характерной точки (Mt), м	Описание обозначения точки на местности (при наличии)
	X	Y			
1242	625302.48	2189631.34	Аналитический метод	0.1	Закрепление отсутствует
1243	624790.73	2189534.19	Аналитический метод	0.1	Закрепление отсутствует
1244	624211.98	2189424.32	Аналитический метод	0.1	Закрепление отсутствует
1245	623317.01	2189254.42	Аналитический метод	0.1	Закрепление отсутствует
1246	623254.06	2189119.83	Аналитический метод	0.1	Закрепление отсутствует
1247	623141.60	2188870.65	Аналитический метод	0.1	Закрепление отсутствует
1248	623087.04	2188757.28	Аналитический метод	0.1	Закрепление отсутствует
1249	623055.37	2188685.06	Аналитический метод	0.1	Закрепление отсутствует
1250	623083.00	2188549.51	Аналитический метод	0.1	Закрепление отсутствует
1251	622984.76	2188365.11	Аналитический метод	0.1	Закрепление отсутствует
1252	622949.14	2188306.39	Аналитический метод	0.1	Закрепление отсутствует
1253	622911.25	2188262.45	Аналитический метод	0.1	Закрепление отсутствует
1254	622749.05	2188097.98	Аналитический метод	0.1	Закрепление отсутствует
1255	622745.77	2187684.05	Аналитический метод	0.1	Закрепление отсутствует
1256	622741.53	2187149.05	Аналитический метод	0.1	Закрепление отсутствует
1257	623047.33	2186560.28	Аналитический метод	0.1	Закрепление отсутствует
1258	623258.89	2186284.48	Аналитический метод	0.1	Закрепление отсутствует
1259	623564.59	2185885.78	Аналитический метод	0.1	Закрепление отсутствует
1260	623484.95	2185745.19	Аналитический метод	0.1	Закрепление отсутствует
1261	623474.75	2185564.48	Аналитический метод	0.1	Закрепление отсутствует
1262	623449.87	2185394.49	Аналитический метод	0.1	Закрепление отсутствует
1263	623452.82	2185388.62	Аналитический метод	0.1	Закрепление отсутствует
1264	623433.86	2185378.85	Аналитический метод	0.1	Закрепление отсутствует
1265	623428.53	2185389.63	Аналитический метод	0.1	Закрепление отсутствует
1266	623427.94	2185389.71	Аналитический метод	0.1	Закрепление отсутствует
1267	623428.07	2185390.57	Аналитический метод	0.1	Закрепление отсутствует
1268	623424.44	2185397.90	Аналитический метод	0.1	Закрепление отсутствует

3. Сведения о характерных точках части (частей) границы объекта					
Обозначение характерных точек части границы	Координаты, м		Метод определения координат характерной точки	Средняя квадратическая погрешность положения характерной точки (Mt), м	Описание обозначения точки на местности (при наличии)
	X	Y			
1269	623429.50	2185400.39	Аналитический метод	0.1	Закрепление отсутствует
1270	623451.38	2185550.00	Аналитический метод	0.1	Закрепление отсутствует
1271	622801.75	2185324.20	Аналитический метод	0.1	Закрепление отсутствует
1272	622688.68	2185008.65	Аналитический метод	0.1	Закрепление отсутствует
1273	622752.84	2184913.15	Аналитический метод	0.1	Закрепление отсутствует
1274	622811.65	2184795.94	Аналитический метод	0.1	Закрепление отсутствует
1275	622825.57	2184764.04	Аналитический метод	0.1	Закрепление отсутствует
1276	622848.19	2184593.50	Аналитический метод	0.1	Закрепление отсутствует
1277	622857.83	2184513.02	Аналитический метод	0.1	Закрепление отсутствует
1278	622858.01	2184513.17	Аналитический метод	0.1	Закрепление отсутствует
1279	622871.73	2184497.24	Аналитический метод	0.1	Закрепление отсутствует
1280	622857.36	2184484.90	Аналитический метод	0.1	Закрепление отсутствует
1281	622839.30	2184361.46	Аналитический метод	0.1	Закрепление отсутствует
1282	622842.53	2184354.45	Аналитический метод	0.1	Закрепление отсутствует
1283	622841.00	2184353.72	Аналитический метод	0.1	Закрепление отсутствует
1284	622865.73	2184297.12	Аналитический метод	0.1	Закрепление отсутствует
1285	623007.52	2184197.80	Аналитический метод	0.1	Закрепление отсутствует
1286	623041.83	2184268.14	Аналитический метод	0.1	Закрепление отсутствует
1287	623406.15	2184693.44	Аналитический метод	0.1	Закрепление отсутствует
1288	623491.43	2184743.56	Аналитический метод	0.1	Закрепление отсутствует
1289	623488.77	2184755.48	Аналитический метод	0.1	Закрепление отсутствует
1290	623485.65	2184762.22	Аналитический метод	0.1	Закрепление отсутствует
1291	623504.80	2184770.79	Аналитический метод	0.1	Закрепление отсутствует
1292	623513.72	2184751.61	Аналитический метод	0.1	Закрепление отсутствует
1293	623511.41	2184750.56	Аналитический метод	0.1	Закрепление отсутствует
1294	623515.31	2184733.23	Аналитический метод	0.1	Закрепление отсутствует
1295	623419.81	2184677.11	Аналитический метод	0.1	Закрепление отсутствует

3. Сведения о характерных точках части (частей) границы объекта					
Обозначение характерных точек части границы	Координаты, м		Метод определения координат характерной точки	Средняя квадратическая погрешность положения характерной точки (Mt), м	Описание обозначения точки на местности (при наличии)
	X	Y			
1296	623059.53	2184256.52	Аналитический метод	0.1	Закрепление отсутствует
1297	623021.66	2184178.90	Аналитический метод	0.1	Закрепление отсутствует
1298	622754.04	2182598.68	Аналитический метод	0.1	Закрепление отсутствует
1299	622898.03	2182515.90	Аналитический метод	0.1	Закрепление отсутствует
1300	622898.82	2182525.48	Аналитический метод	0.1	Закрепление отсутствует
1301	622920.78	2182523.50	Аналитический метод	0.1	Закрепление отсутствует
1302	622919.11	2182503.78	Аналитический метод	0.1	Закрепление отсутствует
1303	622970.53	2182474.22	Аналитический метод	0.1	Закрепление отсутствует
1304	623071.46	2181828.71	Аналитический метод	0.1	Закрепление отсутствует
1305	622902.42	2181475.04	Аналитический метод	0.1	Закрепление отсутствует
1306	622879.79	2181118.60	Аналитический метод	0.1	Закрепление отсутствует
1307	622949.61	2180803.48	Аналитический метод	0.1	Закрепление отсутствует
1308	623312.56	2179904.74	Аналитический метод	0.1	Закрепление отсутствует
1309	623357.82	2179890.99	Аналитический метод	0.1	Закрепление отсутствует
1310	623370.83	2179896.92	Аналитический метод	0.1	Закрепление отсутствует
1311	623379.59	2179877.59	Аналитический метод	0.1	Закрепление отсутствует
1312	623375.68	2179875.75	Аналитический метод	0.1	Закрепление отсутствует
1313	623529.99	2179678.04	Аналитический метод	0.1	Закрепление отсутствует
1314	623539.31	2179682.29	Аналитический метод	0.1	Закрепление отсутствует
1315	623548.16	2179662.92	Аналитический метод	0.1	Закрепление отсутствует
1316	623540.73	2179659.49	Аналитический метод	0.1	Закрепление отсутствует
1317	623892.91	2178842.90	Аналитический метод	0.1	Закрепление отсутствует
1318	623823.80	2178585.23	Аналитический метод	0.1	Закрепление отсутствует
1319	623737.27	2178444.37	Аналитический метод	0.1	Закрепление отсутствует
1320	623405.15	2178128.48	Аналитический метод	0.1	Закрепление отсутствует
1321	623307.03	2177590.69	Аналитический метод	0.1	Закрепление отсутствует
1322	623071.42	2176585.76	Аналитический метод	0.1	Закрепление отсутствует

3. Сведения о характерных точках части (частей) границы объекта					
Обозначение характерных точек части границы	Координаты, м		Метод определения координат характерной точки	Средняя квадратическая погрешность положения характерной точки (Mt), м	Описание обозначения точки на местности (при наличии)
	X	Y			
1323	623331.40	2176641.21	Аналитический метод	0.1	Закрепление отсутствует
1324	623336.24	2176639.32	Аналитический метод	0.1	Закрепление отсутствует
1325	623344.35	2176642.81	Аналитический метод	0.1	Закрепление отсутствует
1326	623352.96	2176623.02	Аналитический метод	0.1	Закрепление отсутствует
1327	623332.76	2176614.33	Аналитический метод	0.1	Закрепление отсутствует
1328	623330.76	2176618.92	Аналитический метод	0.1	Закрепление отсутствует
1329	623329.63	2176619.36	Аналитический метод	0.1	Закрепление отсутствует
1330	623071.59	2176564.32	Аналитический метод	0.1	Закрепление отсутствует
1331	623147.64	2176365.22	Аналитический метод	0.1	Закрепление отсутствует
1332	623184.04	2175787.79	Аналитический метод	0.1	Закрепление отсутствует
1333	622700.73	2174864.31	Аналитический метод	0.1	Закрепление отсутствует
1334	622539.59	2174376.19	Аналитический метод	0.1	Закрепление отсутствует
1335	622519.65	2174382.77	Аналитический метод	0.1	Закрепление отсутствует
1336	622681.33	2174872.52	Аналитический метод	0.1	Закрепление отсутствует
1337	623162.71	2175792.33	Аналитический метод	0.1	Закрепление отсутствует
1338	623126.88	2176360.71	Аналитический метод	0.1	Закрепление отсутствует
1339	623046.46	2176571.30	Аналитический метод	0.1	Закрепление отсутствует
1340	623286.49	2177595.13	Аналитический метод	0.1	Закрепление отсутствует
1341	623385.71	2178138.98	Аналитический метод	0.1	Закрепление отсутствует
1342	623720.81	2178457.70	Аналитический метод	0.1	Закрепление отсутствует
1343	623804.31	2178593.62	Аналитический метод	0.1	Закрепление отсутствует
1344	623870.74	2178841.30	Аналитический метод	0.1	Закрепление отсутствует
1345	623517.89	2179659.40	Аналитический метод	0.1	Закрепление отсутствует
1346	623353.17	2179870.46	Аналитический метод	0.1	Закрепление отсутствует
1347	623296.84	2179887.57	Аналитический метод	0.1	Закрепление отсутствует
1348	622929.48	2180797.23	Аналитический метод	0.1	Закрепление отсутствует
1349	622858.64	2181116.96	Аналитический метод	0.1	Закрепление отсутствует

3. Сведения о характерных точках части (частей) границы объекта					
Обозначение характерных точек части границы	Координаты, м		Метод определения координат характерной точки	Средняя квадратическая погрешность положения характерной точки (Mt), м	Описание обозначения точки на местности (при наличии)
	X	Y			
1350	622881.72	2181480.43	Аналитический метод	0.1	Закрепление отсутствует
1351	623049.71	2181831.88	Аналитический метод	0.1	Закрепление отсутствует
1352	622951.33	2182461.06	Аналитический метод	0.1	Закрепление отсутствует
1353	622730.89	2182587.75	Аналитический метод	0.1	Закрепление отсутствует
1354	623000.11	2184177.36	Аналитический метод	0.1	Закрепление отсутствует
1355	622848.79	2184283.34	Аналитический метод	0.1	Закрепление отсутствует
1356	622817.62	2184353.86	Аналитический метод	0.1	Закрепление отсутствует
1357	622818.04	2184356.79	Аналитический метод	0.1	Закрепление отсутствует
1358	622814.46	2184364.38	Аналитический метод	0.1	Закрепление отсутствует
1359	622819.45	2184366.74	Аналитический метод	0.1	Закрепление отсутствует
1360	622838.29	2184499.65	Аналитический метод	0.1	Закрепление отсутствует
1361	622827.36	2184590.87	Аналитический метод	0.1	Закрепление отсутствует
1362	622805.14	2184758.35	Аналитический метод	0.1	Закрепление отсутствует
1363	622792.63	2184787.03	Аналитический метод	0.1	Закрепление отсутствует
1364	622734.67	2184902.56	Аналитический метод	0.1	Закрепление отсутствует
1365	622672.27	2184995.44	Аналитический метод	0.1	Закрепление отсутствует
1366	622458.65	2184950.03	Аналитический метод	0.1	Закрепление отсутствует
1367	622277.54	2184909.55	Аналитический метод	0.1	Закрепление отсутствует
1368	622192.68	2184905.92	Аналитический метод	0.1	Закрепление отсутствует
1369	622176.27	2184719.15	Аналитический метод	0.1	Закрепление отсутствует
1370	622195.40	2184717.15	Аналитический метод	0.1	Закрепление отсутствует
1371	622203.15	2184719.80	Аналитический метод	0.1	Закрепление отсутствует
1372	622203.34	2184719.23	Аналитический метод	0.1	Закрепление отсутствует
1373	622206.98	2184720.43	Аналитический метод	0.1	Закрепление отсутствует
1374	622213.88	2184699.35	Аналитический метод	0.1	Закрепление отсутствует
1375	622192.52	2184692.27	Аналитический метод	0.1	Закрепление отсутствует
1376	622191.15	2184696.48	Аналитический метод	0.1	Закрепление отсутствует

3. Сведения о характерных точках части (частей) границы объекта					
Обозначение характерных точек части границы	Координаты, м		Метод определения координат характерной точки	Средняя квадратическая погрешность положения характерной точки (Mt), м	Описание обозначения точки на местности (при наличии)
	X	Y			
1377	622153.55	2184700.40	Аналитический метод	0.1	Закрепление отсутствует
1378	622171.58	2184905.71	Аналитический метод	0.1	Закрепление отсутствует
1379	622083.56	2184904.74	Аналитический метод	0.1	Закрепление отсутствует
1380	621989.53	2184923.69	Аналитический метод	0.1	Закрепление отсутствует
1381	621933.17	2184996.15	Аналитический метод	0.1	Закрепление отсутствует
1382	621505.49	2185073.42	Аналитический метод	0.1	Закрепление отсутствует
1383	621503.59	2185067.79	Аналитический метод	0.1	Закрепление отсутствует
1384	621505.58	2185063.94	Аналитический метод	0.1	Закрепление отсутствует
1385	621486.55	2185054.29	Аналитический метод	0.1	Закрепление отсутствует
1386	621477.03	2185073.02	Аналитический метод	0.1	Закрепление отсутствует
1387	621484.48	2185076.83	Аналитический метод	0.1	Закрепление отсутствует
1388	621484.62	2185077.24	Аналитический метод	0.1	Закрепление отсутствует
1389	620929.41	2185179.80	Аналитический метод	0.1	Закрепление отсутствует
1390	620819.22	2185194.42	Аналитический метод	0.1	Закрепление отсутствует
1391	620808.40	2185181.78	Аналитический метод	0.1	Закрепление отсутствует
1392	620792.38	2185195.28	Аналитический метод	0.1	Закрепление отсутствует
1393	620797.93	2185201.72	Аналитический метод	0.1	Закрепление отсутствует
1394	620720.54	2185254.11	Аналитический метод	0.1	Закрепление отсутствует
1395	620608.98	2185189.92	Аналитический метод	0.1	Закрепление отсутствует
1396	620439.03	2185263.70	Аналитический метод	0.1	Закрепление отсутствует
1397	620413.42	2185253.34	Аналитический метод	0.1	Закрепление отсутствует
1398	620400.56	2185121.39	Аналитический метод	0.1	Закрепление отсутствует
1399	620464.16	2185050.01	Аналитический метод	0.1	Закрепление отсутствует
1400	620464.64	2185050.13	Аналитический метод	0.1	Закрепление отсутствует
1401	620464.87	2185049.21	Аналитический метод	0.1	Закрепление отсутствует
1402	620600.25	2184897.27	Аналитический метод	0.1	Закрепление отсутствует
1403	620607.59	2184890.50	Аналитический метод	0.1	Закрепление отсутствует

3. Сведения о характерных точках части (частей) границы объекта					
Обозначение характерных точек части границы	Координаты, м		Метод определения координат характерной точки	Средняя квадратическая погрешность положения характерной точки (Mt), м	Описание обозначения точки на местности (при наличии)
	X	Y			
1404	620593.36	2184875.06	Аналитический метод	0.1	Закрепление отсутствует
1405	620585.26	2184882.53	Аналитический метод	0.1	Закрепление отсутствует
1406	620575.11	2184893.92	Аналитический метод	0.1	Закрепление отсутствует
1407	620378.77	2185114.28	Аналитический метод	0.1	Закрепление отсутствует
1408	620391.46	2185244.40	Аналитический метод	0.1	Закрепление отсутствует
1409	619792.94	2185000.39	Аналитический метод	0.1	Закрепление отсутствует
1410	619108.77	2184721.45	Аналитический метод	0.1	Закрепление отсутствует
1411	618627.00	2184657.58	Аналитический метод	0.1	Закрепление отсутствует
1412	617703.56	2184417.12	Аналитический метод	0.1	Закрепление отсутствует
1413	617702.10	2184421.95	Аналитический метод	0.1	Закрепление отсутствует
1414	617701.46	2184421.81	Аналитический метод	0.1	Закрепление отсутствует
1415	617699.11	2184431.83	Аналитический метод	0.1	Закрепление отсутствует
1416	617697.59	2184436.83	Аналитический метод	0.1	Закрепление отсутствует
1417	617697.91	2184436.93	Аналитический метод	0.1	Закрепление отсутствует
1418	617696.66	2184442.23	Аналитический метод	0.1	Закрепление отсутствует
1419	617717.56	2184446.98	Аналитический метод	0.1	Закрепление отсутствует
1420	617718.49	2184442.71	Аналитический метод	0.1	Закрепление отсутствует
1421	618622.96	2184678.23	Аналитический метод	0.1	Закрепление отсутствует
1422	619103.34	2184741.90	Аналитический метод	0.1	Закрепление отсутствует
1423	619779.68	2185017.68	Аналитический метод	0.1	Закрепление отсутствует
1424	620417.21	2185277.59	Аналитический метод	0.1	Закрепление отсутствует
1425	619144.61	2186163.67	Аналитический метод	0.1	Закрепление отсутствует
1426	618843.30	2186078.95	Аналитический метод	0.1	Закрепление отсутствует
1427	618740.69	2185956.26	Аналитический метод	0.1	Закрепление отсутствует
1428	618581.57	2185920.93	Аналитический метод	2.5	Закрепление отсутствует
1429	617843.67	2185804.88	Аналитический метод	0.1	Закрепление отсутствует
1430	617767.43	2185846.52	Аналитический метод	0.1	Закрепление отсутствует

3. Сведения о характерных точках части (частей) границы объекта					
Обозначение характерных точек части границы	Координаты, м		Метод определения координат характерной точки	Средняя квадратическая погрешность положения характерной точки (Mt), м	Описание обозначения точки на местности (при наличии)
	X	Y			
1431	617141.96	2185864.29	Аналитический метод	0.1	Закрепление отсутствует
1432	617131.11	2185861.39	Аналитический метод	0.1	Закрепление отсутствует
1433	617125.52	2185882.29	Аналитический метод	0.1	Закрепление отсутствует
1434	617146.79	2185887.92	Аналитический метод	0.1	Закрепление отсутствует
1435	617147.54	2185885.14	Аналитический метод	0.1	Закрепление отсутствует
1436	617773.07	2185867.37	Аналитический метод	0.1	Закрепление отсутствует
1437	617847.46	2185826.75	Аналитический метод	0.1	Закрепление отсутствует
1438	618577.66	2185941.57	Аналитический метод	0.1	Закрепление отсутствует
1439	618729.16	2185975.21	Аналитический метод	0.1	Закрепление отсутствует
1440	618831.36	2186097.41	Аналитический метод	0.1	Закрепление отсутствует
1441	619148.46	2186186.57	Аналитический метод	0.1	Закрепление отсутствует
1442	620444.31	2185284.30	Аналитический метод	0.1	Закрепление отсутствует
1443	620607.66	2185213.39	Аналитический метод	0.1	Закрепление отсутствует
1444	620721.45	2185278.85	Аналитический метод	0.1	Закрепление отсутствует
1445	620813.81	2185216.33	Аналитический метод	0.1	Закрепление отсутствует
1446	620921.05	2185202.10	Аналитический метод	0.1	Закрепление отсутствует
1447	620952.56	2185946.39	Аналитический метод	0.1	Закрепление отсутствует
1448	620952.11	2185950.86	Аналитический метод	0.1	Закрепление отсутствует
1449	620949.37	2185951.37	Аналитический метод	0.1	Закрепление отсутствует
1450	620953.10	2185971.84	Аналитический метод	0.1	Закрепление отсутствует
1451	620973.98	2185967.92	Аналитический метод	0.1	Закрепление отсутствует
1452	620972.40	2185958.96	Аналитический метод	0.1	Закрепление отсутствует
1453	620973.60	2185946.99	Аналитический метод	0.1	Закрепление отсутствует
1454	620941.93	2185198.85	Аналитический метод	0.1	Закрепление отсутствует
1455	621499.98	2185095.75	Аналитический метод	0.1	Закрепление отсутствует
1456	621944.88	2185015.37	Аналитический метод	0.1	Закрепление отсутствует
1457	622001.26	2184942.76	Аналитический метод	0.1	Закрепление отсутствует

3. Сведения о характерных точках части (частей) границы объекта					
Обозначение характерных точек части границы	Координаты, м		Метод определения координат характерной точки	Средняя квадратическая погрешность положения характерной точки (Mt), м	Описание обозначения точки на местности (при наличии)
	X	Y			
1458	622075.33	2184927.84	Аналитический метод	0.1	Закрепление отсутствует
1459	622077.52	2184947.48	Аналитический метод	0.1	Закрепление отсутствует
1460	622075.66	2184947.20	Аналитический метод	0.1	Закрепление отсутствует
1461	622072.44	2184969.17	Аналитический метод	0.1	Закрепление отсутствует
1462	622094.66	2184972.47	Аналитический метод	0.1	Закрепление отсутствует
1463	622096.59	2184959.51	Аналитический метод	0.1	Закрепление отсутствует
1464	622099.95	2184959.13	Аналитический метод	0.1	Закрепление отсутствует
1465	622096.26	2184926.08	Аналитический метод	0.1	Закрепление отсутствует
1466	622182.90	2184926.59	Аналитический метод	0.1	Закрепление отсутствует
1467	622274.78	2184930.44	Аналитический метод	0.1	Закрепление отсутствует
1468	622454.09	2184970.53	Аналитический метод	0.1	Закрепление отсутствует
1469	622662.16	2185014.76	Аналитический метод	0.1	Закрепление отсутствует
1470	622663.04	2185020.88	Аналитический метод	0.1	Закрепление отсутствует
1471	622670.35	2185019.74	Аналитический метод	0.1	Закрепление отсутствует
1472	622785.37	2185340.73	Аналитический метод	0.1	Закрепление отсутствует
1473	623454.21	2185573.21	Аналитический метод	0.1	Закрепление отсутствует
1474	623464.26	2185751.28	Аналитический метод	0.1	Закрепление отсутствует
1475	623539.46	2185884.03	Аналитический метод	0.1	Закрепление отсутствует
1476	623242.75	2186270.72	Аналитический метод	0.1	Закрепление отсутствует
1477	623029.54	2186548.96	Аналитический метод	0.1	Закрепление отсутствует
1478	622720.49	2187144.00	Аналитический метод	0.1	Закрепление отсутствует
1479	622724.77	2187684.21	Аналитический метод	0.1	Закрепление отсутствует
1480	622728.12	2188106.57	Аналитический метод	0.1	Закрепление отсутствует
1481	622895.77	2188276.66	Аналитический метод	0.1	Закрепление отсутствует
1482	622932.09	2188318.78	Аналитический метод	0.1	Закрепление отсутствует
1483	622966.52	2188375.53	Аналитический метод	0.1	Закрепление отсутствует
1484	623060.88	2188552.69	Аналитический метод	0.1	Закрепление отсутствует

3. Сведения о характерных точках части (частей) границы объекта					
Обозначение характерных точек части границы	Координаты, м		Метод определения координат характерной точки	Средняя квадратическая погрешность положения характерной точки (Mt), м	Описание обозначения точки на местности (при наличии)
	X	Y			
1485	623033.58	2188687.66	Аналитический метод	0.1	Закрепление отсутствует
1486	623067.94	2188766.00	Аналитический метод	0.1	Закрепление отсутствует
1487	623122.57	2188879.56	Аналитический метод	0.1	Закрепление отсутствует
1488	623235.04	2189128.71	Аналитический метод	0.1	Закрепление отсутствует
1489	623302.54	2189273.05	Аналитический метод	0.1	Закрепление отсутствует
1490	624208.06	2189444.95	Аналитический метод	0.1	Закрепление отсутствует
1491	624786.81	2189554.82	Аналитический метод	0.1	Закрепление отсутствует
1492	625291.33	2189650.60	Аналитический метод	0.1	Закрепление отсутствует
1493	625290.28	2189656.90	Аналитический метод	0.1	Закрепление отсутствует
1494	625311.33	2189660.17	Аналитический метод	0.1	Закрепление отсутствует
1495	625312.99	2189649.97	Аналитический метод	0.1	Закрепление отсутствует
1496	625341.44	2189640.50	Аналитический метод	0.1	Закрепление отсутствует
1497	625398.58	2189663.90	Аналитический метод	0.1	Закрепление отсутствует
1498	625733.64	2190043.97	Аналитический метод	0.1	Закрепление отсутствует
1499	626118.30	2190480.30	Аналитический метод	0.1	Закрепление отсутствует
1500	626763.52	2191261.07	Аналитический метод	0.1	Закрепление отсутствует
1501	626882.44	2191396.82	Аналитический метод	0.1	Закрепление отсутствует
1502	626917.08	2191414.73	Аналитический метод	0.1	Закрепление отсутствует
1503	626961.62	2191434.79	Аналитический метод	0.1	Закрепление отсутствует
1504	627001.36	2191460.95	Аналитический метод	0.1	Закрепление отсутствует
1505	627067.46	2191500.15	Аналитический метод	0.1	Закрепление отсутствует
1506	627194.45	2191523.95	Аналитический метод	0.1	Закрепление отсутствует
1507	627216.94	2191573.25	Аналитический метод	0.1	Закрепление отсутствует
1508	627245.26	2191604.94	Аналитический метод	0.1	Закрепление отсутствует
1509	627246.78	2191605.48	Аналитический метод	0.1	Закрепление отсутствует
1510	627246.48	2191606.31	Аналитический метод	0.1	Закрепление отсутствует
1511	627255.49	2191616.39	Аналитический метод	0.1	Закрепление отсутствует

3. Сведения о характерных точках части (частей) границы объекта					
Обозначение характерных точек части границы	Координаты, м		Метод определения координат характерной точки	Средняя квадратическая погрешность положения характерной точки (Mt), м	Описание обозначения точки на местности (при наличии)
	X	Y			
1512	627252.47	2191631.88	Аналитический метод	0.1	Закрепление отсутствует
1513	627240.15	2191623.98	Аналитический метод	0.1	Закрепление отсутствует
1514	627235.66	2191636.50	Аналитический метод	0.1	Закрепление отсутствует
1515	627218.45	2191630.37	Аналитический метод	0.1	Закрепление отсутствует
1516	627218.36	2191630.32	Аналитический метод	0.1	Закрепление отсутствует
1517	627212.76	2191628.34	Аналитический метод	0.1	Закрепление отсутствует
1518	627199.95	2191623.77	Аналитический метод	0.1	Закрепление отсутствует
1519	627193.19	2191621.36	Аналитический метод	0.1	Закрепление отсутствует
1520	627191.12	2191624.31	Аналитический метод	0.1	Закрепление отсутствует
1521	627153.22	2191623.96	Аналитический метод	0.1	Закрепление отсутствует
1522	627142.90	2191623.53	Аналитический метод	0.1	Закрепление отсутствует
1523	627142.84	2191624.88	Аналитический метод	0.1	Закрепление отсутствует
1524	627135.43	2191622.17	Аналитический метод	0.1	Закрепление отсутствует
1525	627128.18	2191641.81	Аналитический метод	0.1	Закрепление отсутствует
1526	627148.21	2191649.15	Аналитический метод	0.1	Закрепление отсутствует
1527	627149.80	2191644.84	Аналитический метод	0.1	Закрепление отсутствует
1528	627152.67	2191644.96	Аналитический метод	0.1	Закрепление отсутствует
1529	627189.55	2191645.29	Аналитический метод	0.1	Закрепление отсутствует
1530	627212.87	2191700.75	Аналитический метод	0.1	Закрепление отсутствует
1531	627243.75	2191784.44	Аналитический метод	0.1	Закрепление отсутствует
1532	627253.25	2191858.25	Аналитический метод	0.1	Закрепление отсутствует
1533	627258.46	2191924.58	Аналитический метод	0.1	Закрепление отсутствует
1534	627264.77	2191996.00	Аналитический метод	0.1	Закрепление отсутствует
1535	627269.85	2192065.57	Аналитический метод	0.1	Закрепление отсутствует
1536	627284.32	2192245.05	Аналитический метод	0.1	Закрепление отсутствует
1537	627264.29	2192392.90	Аналитический метод	0.1	Закрепление отсутствует
1538	627258.31	2192390.44	Аналитический метод	0.1	Закрепление отсутствует

3. Сведения о характерных точках части (частей) границы объекта					
Обозначение характерных точек части границы	Координаты, м		Метод определения координат характерной точки	Средняя квадратическая погрешность положения характерной точки (Mt), м	Описание обозначения точки на местности (при наличии)
	X	Y			
1539	627250.40	2192409.80	Аналитический метод	0.1	Закрепление отсутствует
1540	627263.62	2192415.24	Аналитический метод	0.1	Закрепление отсутствует
1541	627266.50	2192450.43	Аналитический метод	0.1	Закрепление отсутствует
1542	627259.57	2192455.38	Аналитический метод	0.1	Закрепление отсутствует
1543	627271.84	2192472.43	Аналитический метод	0.1	Закрепление отсутствует
1544	627277.23	2192468.57	Аналитический метод	0.1	Закрепление отсутствует
1545	627305.03	2192489.88	Аналитический метод	0.1	Закрепление отсутствует
1546	627309.29	2192551.38	Аналитический метод	0.1	Закрепление отсутствует
1547	627375.37	2193413.10	Аналитический метод	0.1	Закрепление отсутствует
1548	627402.98	2193775.36	Аналитический метод	0.1	Закрепление отсутствует
1549	627409.53	2193980.87	Аналитический метод	0.1	Закрепление отсутствует
1550	627176.52	2193914.25	Аналитический метод	0.1	Закрепление отсутствует
1551	627170.69	2193934.42	Аналитический метод	0.1	Закрепление отсутствует
1552	627410.22	2194002.91	Аналитический метод	0.1	Закрепление отсутствует
1553	627419.13	2194297.03	Аналитический метод	0.1	Закрепление отсутствует
1554	627712.63	2194998.84	Аналитический метод	0.1	Закрепление отсутствует
1555	627651.06	2195018.70	Аналитический метод	0.1	Закрепление отсутствует
1556	627428.23	2195132.64	Аналитический метод	0.1	Закрепление отсутствует
1557	627418.15	2195129.10	Аналитический метод	0.1	Закрепление отсутствует
1558	627414.36	2195139.73	Аналитический метод	0.1	Закрепление отсутствует
1559	627338.69	2195178.42	Аналитический метод	0.1	Закрепление отсутствует
1560	626787.89	2195421.53	Аналитический метод	0.1	Закрепление отсутствует
1561	626466.92	2195533.42	Аналитический метод	0.1	Закрепление отсутствует
1562	626331.42	2195661.75	Аналитический метод	0.1	Закрепление отсутствует
1563	626111.68	2195844.38	Аналитический метод	0.1	Закрепление отсутствует
1564	625762.00	2196311.38	Аналитический метод	0.1	Закрепление отсутствует
1565	625744.18	2196345.57	Аналитический метод	0.1	Закрепление отсутствует

3. Сведения о характерных точках части (частей) границы объекта					
Обозначение характерных точек части границы	Координаты, м		Метод определения координат характерной точки	Средняя квадратическая погрешность положения характерной точки (Mt), м	Описание обозначения точки на местности (при наличии)
	X	Y			
1566	625406.74	2197037.61	Аналитический метод	0.1	Закрепление отсутствует
1567	625112.49	2197571.73	Аналитический метод	0.1	Закрепление отсутствует
1568	625036.39	2198146.22	Аналитический метод	0.1	Закрепление отсутствует
1569	624646.52	2198918.52	Аналитический метод	0.1	Закрепление отсутствует
1570	624294.59	2198993.65	Аналитический метод	0.1	Закрепление отсутствует
1571	624284.02	2198998.38	Аналитический метод	0.1	Закрепление отсутствует
1572	624292.48	2199017.60	Аналитический метод	0.1	Закрепление отсутствует
1573	624301.09	2199013.75	Аналитический метод	0.1	Закрепление отсутствует
1574	624641.25	2198941.12	Аналитический метод	0.1	Закрепление отсутствует
1575	624591.18	2199315.13	Аналитический метод	0.1	Закрепление отсутствует
1576	624550.53	2199323.65	Аналитический метод	0.1	Закрепление отсутствует
1577	624543.50	2199326.20	Аналитический метод	0.1	Закрепление отсутствует
1578	624532.46	2199328.81	Аналитический метод	0.1	Закрепление отсутствует
1579	624537.60	2199350.19	Аналитический метод	0.1	Закрепление отсутствует
1580	624559.20	2199345.08	Аналитический метод	0.1	Закрепление отсутствует
1581	624558.79	2199343.37	Аналитический метод	0.1	Закрепление отсутствует
1582	624588.19	2199337.21	Аналитический метод	0.1	Закрепление отсутствует
1583	624583.42	2199372.10	Аналитический метод	0.1	Закрепление отсутствует
1584	624400.43	2200713.32	Аналитический метод	0.1	Закрепление отсутствует
1585	624448.42	2201388.25	Аналитический метод	0.1	Закрепление отсутствует
1586	624720.23	2202112.34	Аналитический метод	0.1	Закрепление отсутствует
1587	624705.63	2202290.22	Аналитический метод	0.1	Закрепление отсутствует
1588	624689.17	2202288.16	Аналитический метод	0.1	Закрепление отсутствует
1589	624686.03	2202308.88	Аналитический метод	0.1	Закрепление отсутствует
1590	624706.69	2202312.12	Аналитический метод	0.1	Закрепление отсутствует
1591	624706.78	2202311.57	Аналитический метод	0.1	Закрепление отсутствует
1592	624706.81	2202311.57	Аналитический метод	0.1	Закрепление отсутствует

3. Сведения о характерных точках части (частей) границы объекта					
Обозначение характерных точек части границы	Координаты, м		Метод определения координат характерной точки	Средняя квадратическая погрешность положения характерной точки (Mt), м	Описание обозначения точки на местности (при наличии)
	X	Y			
1593	624725.23	2202308.11	Аналитический метод	0.1	Закрепление отсутствует
1594	624741.55	2202109.36	Аналитический метод	0.1	Закрепление отсутствует
1595	624469.15	2201383.72	Аналитический метод	0.1	Закрепление отсутствует
1596	624421.53	2200714.00	Аналитический метод	0.1	Закрепление отсутствует
1597	624604.23	2199374.94	Аналитический метод	0.1	Закрепление отсутствует
1598	624663.80	2198930.90	Аналитический метод	0.1	Закрепление отсутствует
1599	625056.74	2198152.50	Аналитический метод	0.1	Закрепление отсутствует
1600	625132.79	2197578.40	Аналитический метод	0.1	Закрепление отсутствует
1601	625425.39	2197047.29	Аналитический метод	0.1	Закрепление отсутствует
1602	625762.91	2196355.06	Аналитический метод	0.1	Закрепление отсутствует
1603	625779.83	2196322.61	Аналитический метод	0.1	Закрепление отсутствует
1604	626127.01	2195858.96	Аналитический метод	0.1	Закрепление отсутствует
1605	626345.34	2195677.46	Аналитический метод	0.1	Закрепление отсутствует
1606	626478.09	2195551.77	Аналитический метод	0.1	Закрепление отсутствует
1607	626795.59	2195441.08	Аналитический метод	0.1	Закрепление отсутствует
1608	627347.74	2195197.38	Аналитический метод	0.1	Закрепление отсутствует
1609	627429.78	2195155.43	Аналитический метод	0.1	Закрепление отсутствует
1610	627431.27	2195155.96	Аналитический метод	0.1	Закрепление отсутствует
1611	627431.83	2195154.38	Аналитический метод	0.1	Закрепление отсутствует
1612	627659.12	2195038.15	Аналитический метод	0.1	Закрепление отсутствует
1613	627720.77	2195018.28	Аналитический метод	0.1	Закрепление отсутствует
1614	627925.09	2195505.32	Аналитический метод	0.1	Закрепление отсутствует
1615	628115.29	2195954.56	Аналитический метод	0.1	Закрепление отсутствует
1616	627846.83	2195910.81	Аналитический метод	0.1	Закрепление отсутствует
1617	627838.45	2195909.25	Аналитический метод	0.1	Закрепление отсутствует
1618	627837.30	2195908.52	Аналитический метод	0.1	Закрепление отсутствует
1619	627826.10	2195926.27	Аналитический метод	0.1	Закрепление отсутствует

3. Сведения о характерных точках части (частей) границы объекта					
Обозначение характерных точек части границы	Координаты, м		Метод определения координат характерной точки	Средняя квадратическая погрешность положения характерной точки (Mt), м	Описание обозначения точки на местности (при наличии)
	X	Y			
1620	627843.98	2195937.75	Аналитический метод	0.1	Закрепление отсутствует
1621	627847.50	2195932.19	Аналитический метод	0.1	Закрепление отсутствует
1622	628124.96	2195977.42	Аналитический метод	0.1	Закрепление отсутствует
1623	628903.09	2197814.72	Аналитический метод	0.1	Закрепление отсутствует
1624	629098.73	2198274.09	Аналитический метод	0.1	Закрепление отсутствует
1625	630064.21	2200535.20	Аналитический метод	0.1	Закрепление отсутствует
1626	630135.98	2200757.55	Аналитический метод	0.1	Закрепление отсутствует
1627	630063.65	2201311.53	Аналитический метод	0.1	Закрепление отсутствует
1628	630044.43	2201446.00	Аналитический метод	0.1	Закрепление отсутствует
1629	630031.02	2201531.54	Аналитический метод	0.1	Закрепление отсутствует
1630	630023.86	2201587.14	Аналитический метод	0.1	Закрепление отсутствует
1631	630007.08	2201708.40	Аналитический метод	0.1	Закрепление отсутствует
1632	629996.28	2201755.81	Аналитический метод	0.1	Закрепление отсутствует
1633	629874.32	2201693.09	Аналитический метод	0.1	Закрепление отсутствует
1634	629869.59	2201684.53	Аналитический метод	0.1	Закрепление отсутствует
1635	629850.69	2201694.77	Аналитический метод	0.1	Закрепление отсутствует
1636	629860.89	2201713.24	Аналитический метод	0.1	Закрепление отсутствует
1637	629864.15	2201711.47	Аналитический метод	0.1	Закрепление отсутствует
1638	629996.61	2201779.59	Аналитический метод	0.1	Закрепление отсутствует
1639	629990.37	2201838.55	Аналитический метод	0.1	Закрепление отсутствует
1640	629983.30	2201905.35	Аналитический метод	0.1	Закрепление отсутствует
1641	629985.46	2202032.75	Аналитический метод	0.1	Закрепление отсутствует
1642	629982.62	2202187.92	Аналитический метод	0.1	Закрепление отсутствует
1643	629980.48	2202268.84	Аналитический метод	0.1	Закрепление отсутствует
1644	629978.46	2202432.03	Аналитический метод	0.1	Закрепление отсутствует
1645	629974.28	2202509.87	Аналитический метод	0.1	Закрепление отсутствует
1646	629907.76	2202481.84	Аналитический метод	0.1	Закрепление отсутствует


3. Сведения о характерных точках части (частей) границы объекта					
Обозначение характерных точек части границы	Координаты, м		Метод определения координат характерной точки	Средняя квадратическая погрешность положения характерной точки (Mt), м	Описание обозначения точки на местности (при наличии)
	X	Y			
1647	629906.85	2202475.67	Аналитический метод	0.1	Закрепление отсутствует
1648	629886.05	2202478.60	Аналитический метод	0.1	Закрепление отсутствует
1649	629889.19	2202499.87	Аналитический метод	0.1	Закрепление отсутствует
1650	629894.27	2202499.16	Аналитический метод	0.1	Закрепление отсутствует
1651	629895.19	2202499.33	Аналитический метод	0.1	Закрепление отсутствует
1652	629967.64	2202529.86	Аналитический метод	0.1	Закрепление отсутствует
1653	629743.88	2202835.13	Аналитический метод	0.1	Закрепление отсутствует
1654	629741.85	2202851.07	Аналитический метод	0.1	Закрепление отсутствует
1655	629745.72	2202851.53	Аналитический метод	0.1	Закрепление отсутствует
1656	629744.43	2202859.71	Аналитический метод	0.1	Закрепление отсутствует
1657	629766.14	2202863.41	Аналитический метод	0.1	Закрепление отсутствует
1658	629769.45	2202842.07	Аналитический метод	0.1	Закрепление отсутствует
1659	629765.34	2202841.37	Аналитический метод	0.1	Закрепление отсутствует
1660	629974.24	2202556.36	Аналитический метод	0.1	Закрепление отсутствует
1661	629975.93	2202623.41	Аналитический метод	0.1	Закрепление отсутствует
1662	629963.73	2203222.57	Аналитический метод	0.1	Закрепление отсутствует
1663	629891.09	2203218.63	Аналитический метод	0.1	Закрепление отсутствует
1664	629890.40	2203216.25	Аналитический метод	0.1	Закрепление отсутствует
1665	629869.92	2203221.87	Аналитический метод	0.1	Закрепление отсутствует
1666	629875.74	2203242.12	Аналитический метод	0.1	Закрепление отсутствует
1667	629885.69	2203239.35	Аналитический метод	0.1	Закрепление отсутствует
1668	629963.33	2203243.58	Аналитический метод	0.1	Закрепление отсутствует
1669	629960.26	2203426.19	Аналитический метод	0.1	Закрепление отсутствует
1670	629914.52	2203629.02	Аналитический метод	0.1	Закрепление отсутствует
1671	629662.55	2203692.94	Аналитический метод	0.1	Закрепление отсутствует
1672	629593.47	2203777.51	Аналитический метод	0.1	Закрепление отсутствует
1673	629591.97	2203776.73	Аналитический метод	0.1	Закрепление отсутствует

3. Сведения о характерных точках части (частей) границы объекта					
Обозначение характерных точек части границы	Координаты, м		Метод определения координат характерной точки	Средняя квадратическая погрешность положения характерной точки (Mt), м	Описание обозначения точки на местности (при наличии)
	X	Y			
1674	629581.73	2203796.37	Аналитический метод	0.1	Закрепление отсутствует
1675	629601.68	2203806.81	Аналитический метод	0.1	Закрепление отсутствует
1676	629610.48	2203789.88	Аналитический метод	0.1	Закрепление отсутствует
1677	629674.43	2203711.59	Аналитический метод	0.1	Закрепление отсутствует
1678	629909.34	2203651.99	Аналитический метод	0.1	Закрепление отсутствует
1679	629837.76	2203969.48	Аналитический метод	0.1	Закрепление отсутствует
1680	629811.36	2203979.11	Аналитический метод	0.1	Закрепление отсутствует
1681	629807.11	2203980.44	Аналитический метод	0.1	Закрепление отсутствует
1682	629795.86	2203998.19	Аналитический метод	0.1	Закрепление отсутствует
1683	629813.42	2204009.55	Аналитический метод	0.1	Закрепление отсутствует
1684	629820.70	2203998.05	Аналитический метод	0.1	Закрепление отсутствует
1685	629832.36	2203993.80	Аналитический метод	0.1	Закрепление отсутствует
1686	629376.62	2206056.04	Аналитический метод	0.1	Закрепление отсутствует
692	629715.89	2206772.74	Аналитический метод	0.1	Закрепление отсутствует
					-
1687	627409.03	2191747.81	Аналитический метод	0.1	Закрепление отсутствует
1688	627282.36	2191670.89	Аналитический метод	0.1	Закрепление отсутствует
1689	627304.87	2191607.22	Аналитический метод	0.1	Закрепление отсутствует
1690	627360.24	2191453.81	Аналитический метод	0.1	Закрепление отсутствует
1691	627693.55	2191215.35	Аналитический метод	0.1	Закрепление отсутствует
1692	627804.38	2191126.00	Аналитический метод	0.1	Закрепление отсутствует
1693	627848.15	2191084.90	Аналитический метод	0.1	Закрепление отсутствует
1694	627881.38	2191021.80	Аналитический метод	0.1	Закрепление отсутствует
1695	627931.02	2190909.12	Аналитический метод	0.1	Закрепление отсутствует
1696	627959.63	2190846.70	Аналитический метод	0.1	Закрепление отсутствует
1697	628001.47	2190752.13	Аналитический метод	0.1	Закрепление отсутствует
1698	628018.41	2190630.06	Аналитический метод	0.1	Закрепление отсутствует
1699	628024.59	2190562.31	Аналитический метод	0.1	Закрепление

3. Сведения о характерных точках части (частей) границы объекта					
Обозначение характерных точек части границы	Координаты, м		Метод определения координат характерной точки	Средняя квадратическая погрешность положения характерной точки (Mt), м	Описание обозначения точки на местности (при наличии)
	X	Y			
					отсутствует
1700	628032.28	2190502.21	Аналитический метод	0.1	Закрепление отсутствует
1701	628658.79	2189634.07	Аналитический метод	0.1	Закрепление отсутствует
1702	628765.63	2189089.06	Аналитический метод	0.1	Закрепление отсутствует
1703	628903.58	2188990.90	Аналитический метод	0.1	Закрепление отсутствует
1704	629973.63	2188734.63	Аналитический метод	0.1	Закрепление отсутствует
1705	629405.09	2188894.08	Аналитический метод	0.1	Закрепление отсутствует
1706	629171.58	2189523.63	Аналитический метод	0.1	Закрепление отсутствует
1707	628920.37	2190200.90	Аналитический метод	0.1	Закрепление отсутствует
1708	628311.24	2190483.81	Аналитический метод	0.1	Закрепление отсутствует
1709	628251.82	2190541.60	Аналитический метод	0.1	Закрепление отсутствует
1710	628116.78	2190538.22	Аналитический метод	0.1	Закрепление отсутствует
1711	628016.56	2190897.95	Аналитический метод	0.1	Закрепление отсутствует
1712	627855.70	2191290.09	Аналитический метод	0.1	Закрепление отсутствует
1713	627833.81	2191392.13	Аналитический метод	0.1	Закрепление отсутствует
1714	627508.41	2191663.41	Аналитический метод	0.1	Закрепление отсутствует
1687	627409.03	2191747.81	Аналитический метод	0.1	Закрепление отсутствует
					-
1715	637454.99	2187163.05	Аналитический метод	0.1	Закрепление отсутствует
1716	637680.19	2186859.46	Аналитический метод	0.1	Закрепление отсутствует
1717	638436.56	2186388.87	Аналитический метод	0.1	Закрепление отсутствует
1718	638741.11	2186201.92	Аналитический метод	0.1	Закрепление отсутствует
1719	638574.58	2186308.49	Аналитический метод	0.1	Закрепление отсутствует
1720	637843.13	2186760.58	Аналитический метод	0.1	Закрепление отсутствует
1721	637685.06	2186858.20	Аналитический метод	0.1	Закрепление отсутствует
1715	637454.99	2187163.05	Аналитический метод	0.1	Закрепление отсутствует

Схема расположения границ публичного сервитута

Обзорная схема границ объекта

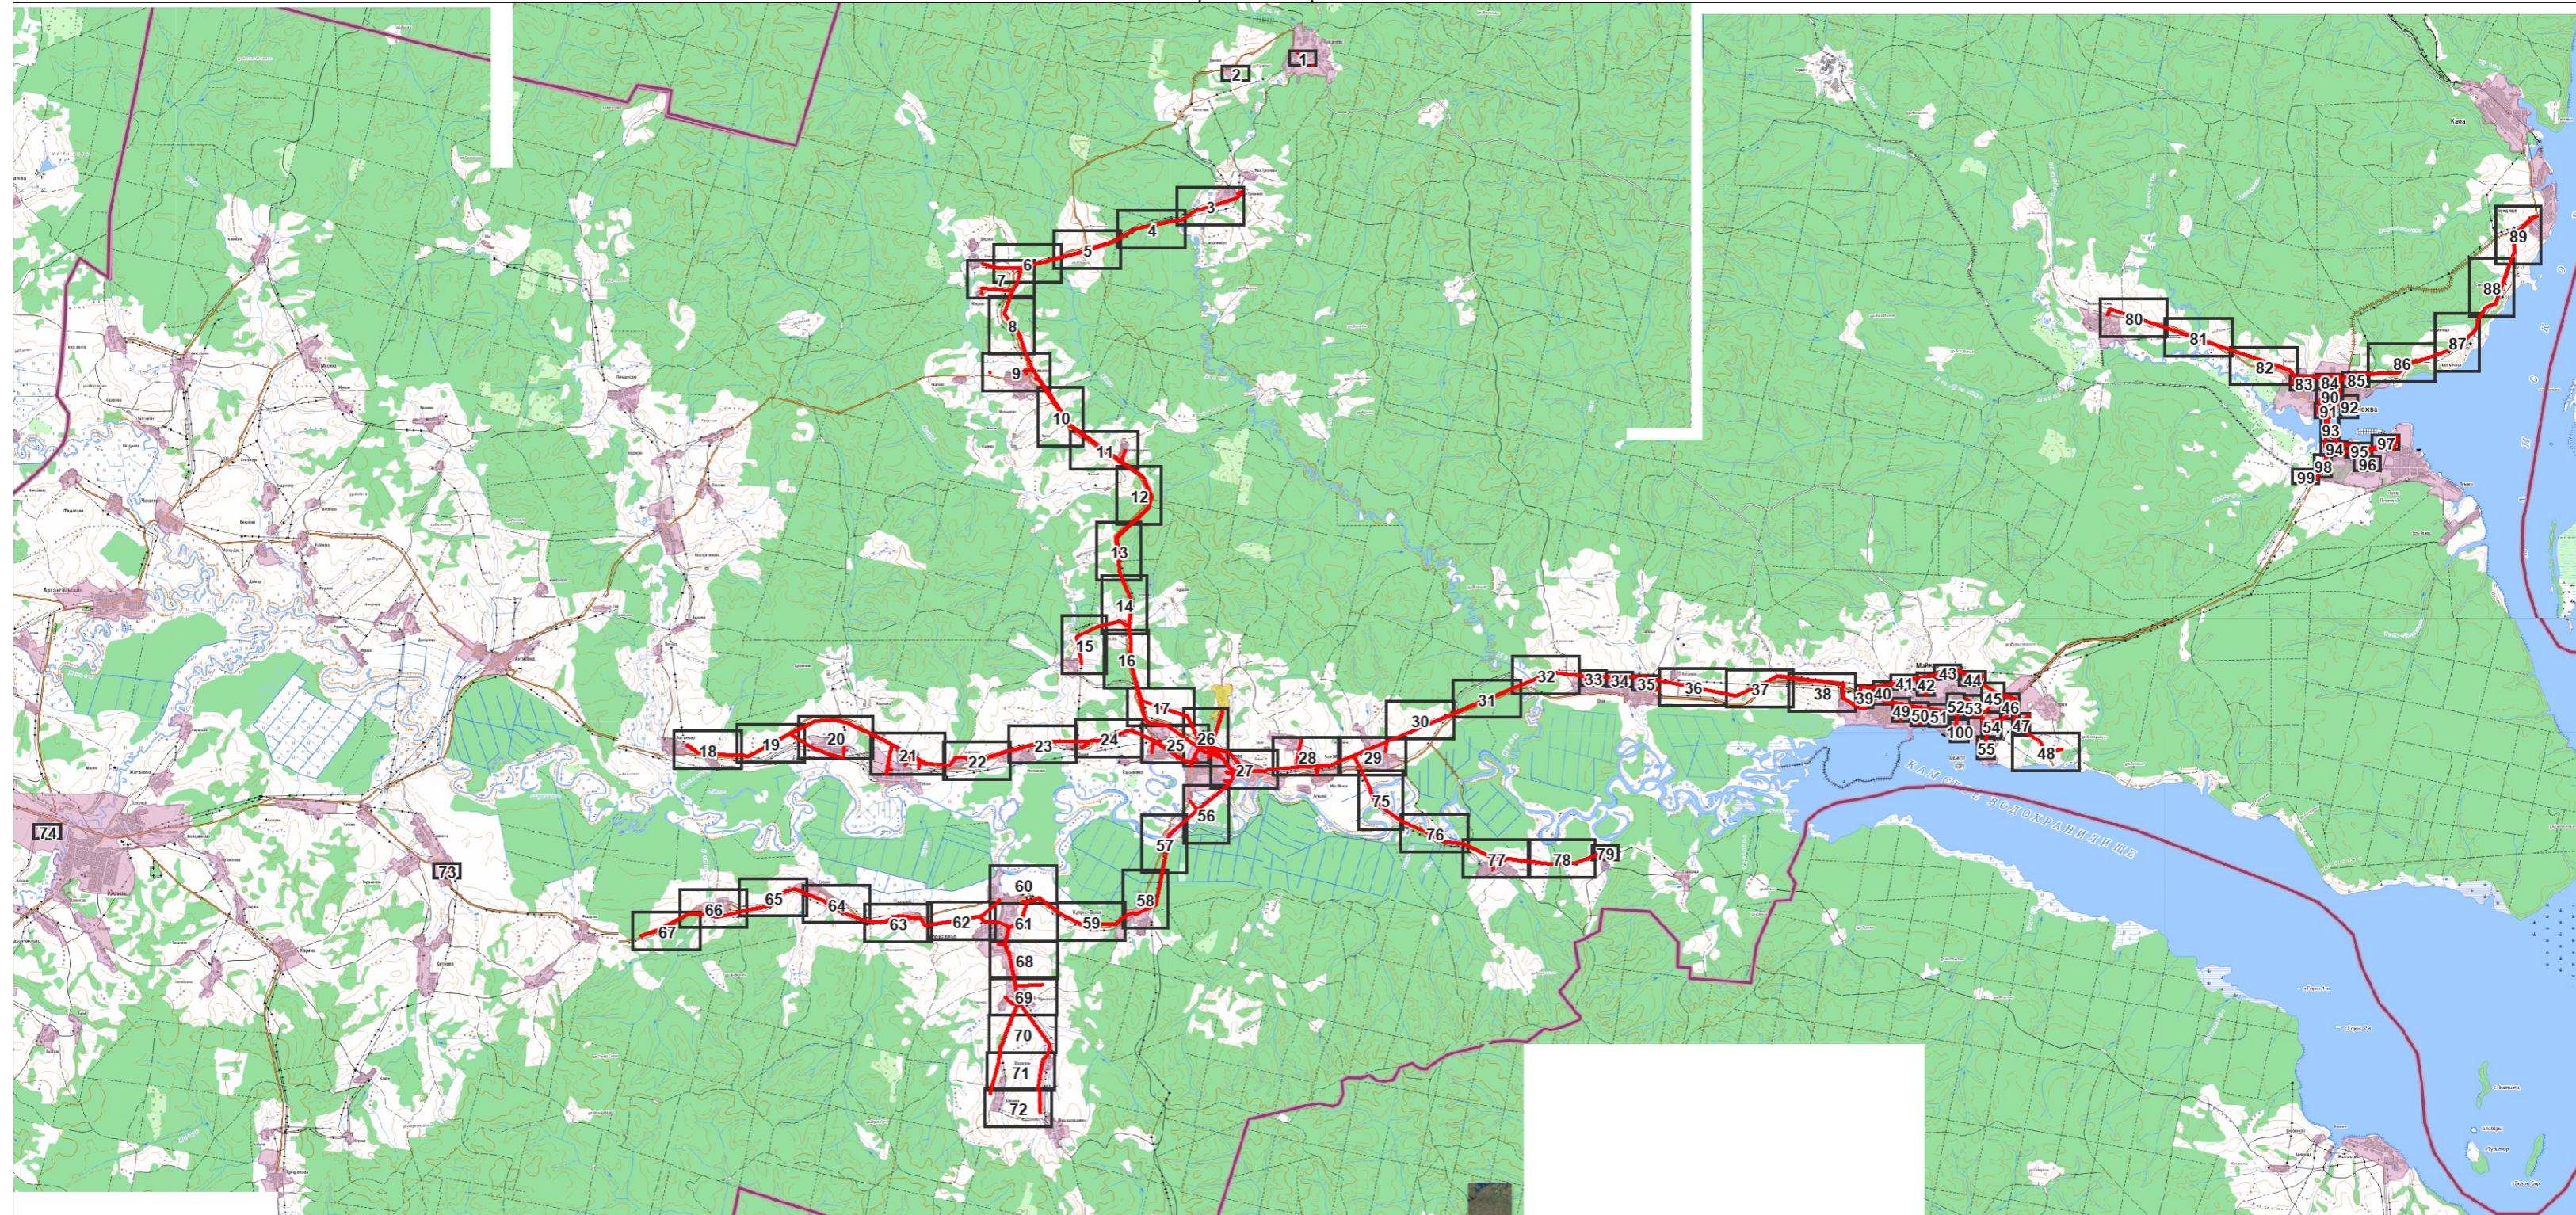


Используемые условные знаки и обозначения:

	Часть границы, сведения ЕГРН о которой позволяют однозначно определить ее положение на местности
:1001	Надписи кадастрового номера земельного участка
	Образуемая граница объекта
	Граница территориальной зоны
	Обозначение границы территориальной зоны
	Граница кадастрового квартала
	Обозначение кадастрового квартала
	Характерная точка границы объекта
1	Надписи номеров характерных точек границы объекта

Схема расположения границ публичного сервитута

Выносной лист № 1

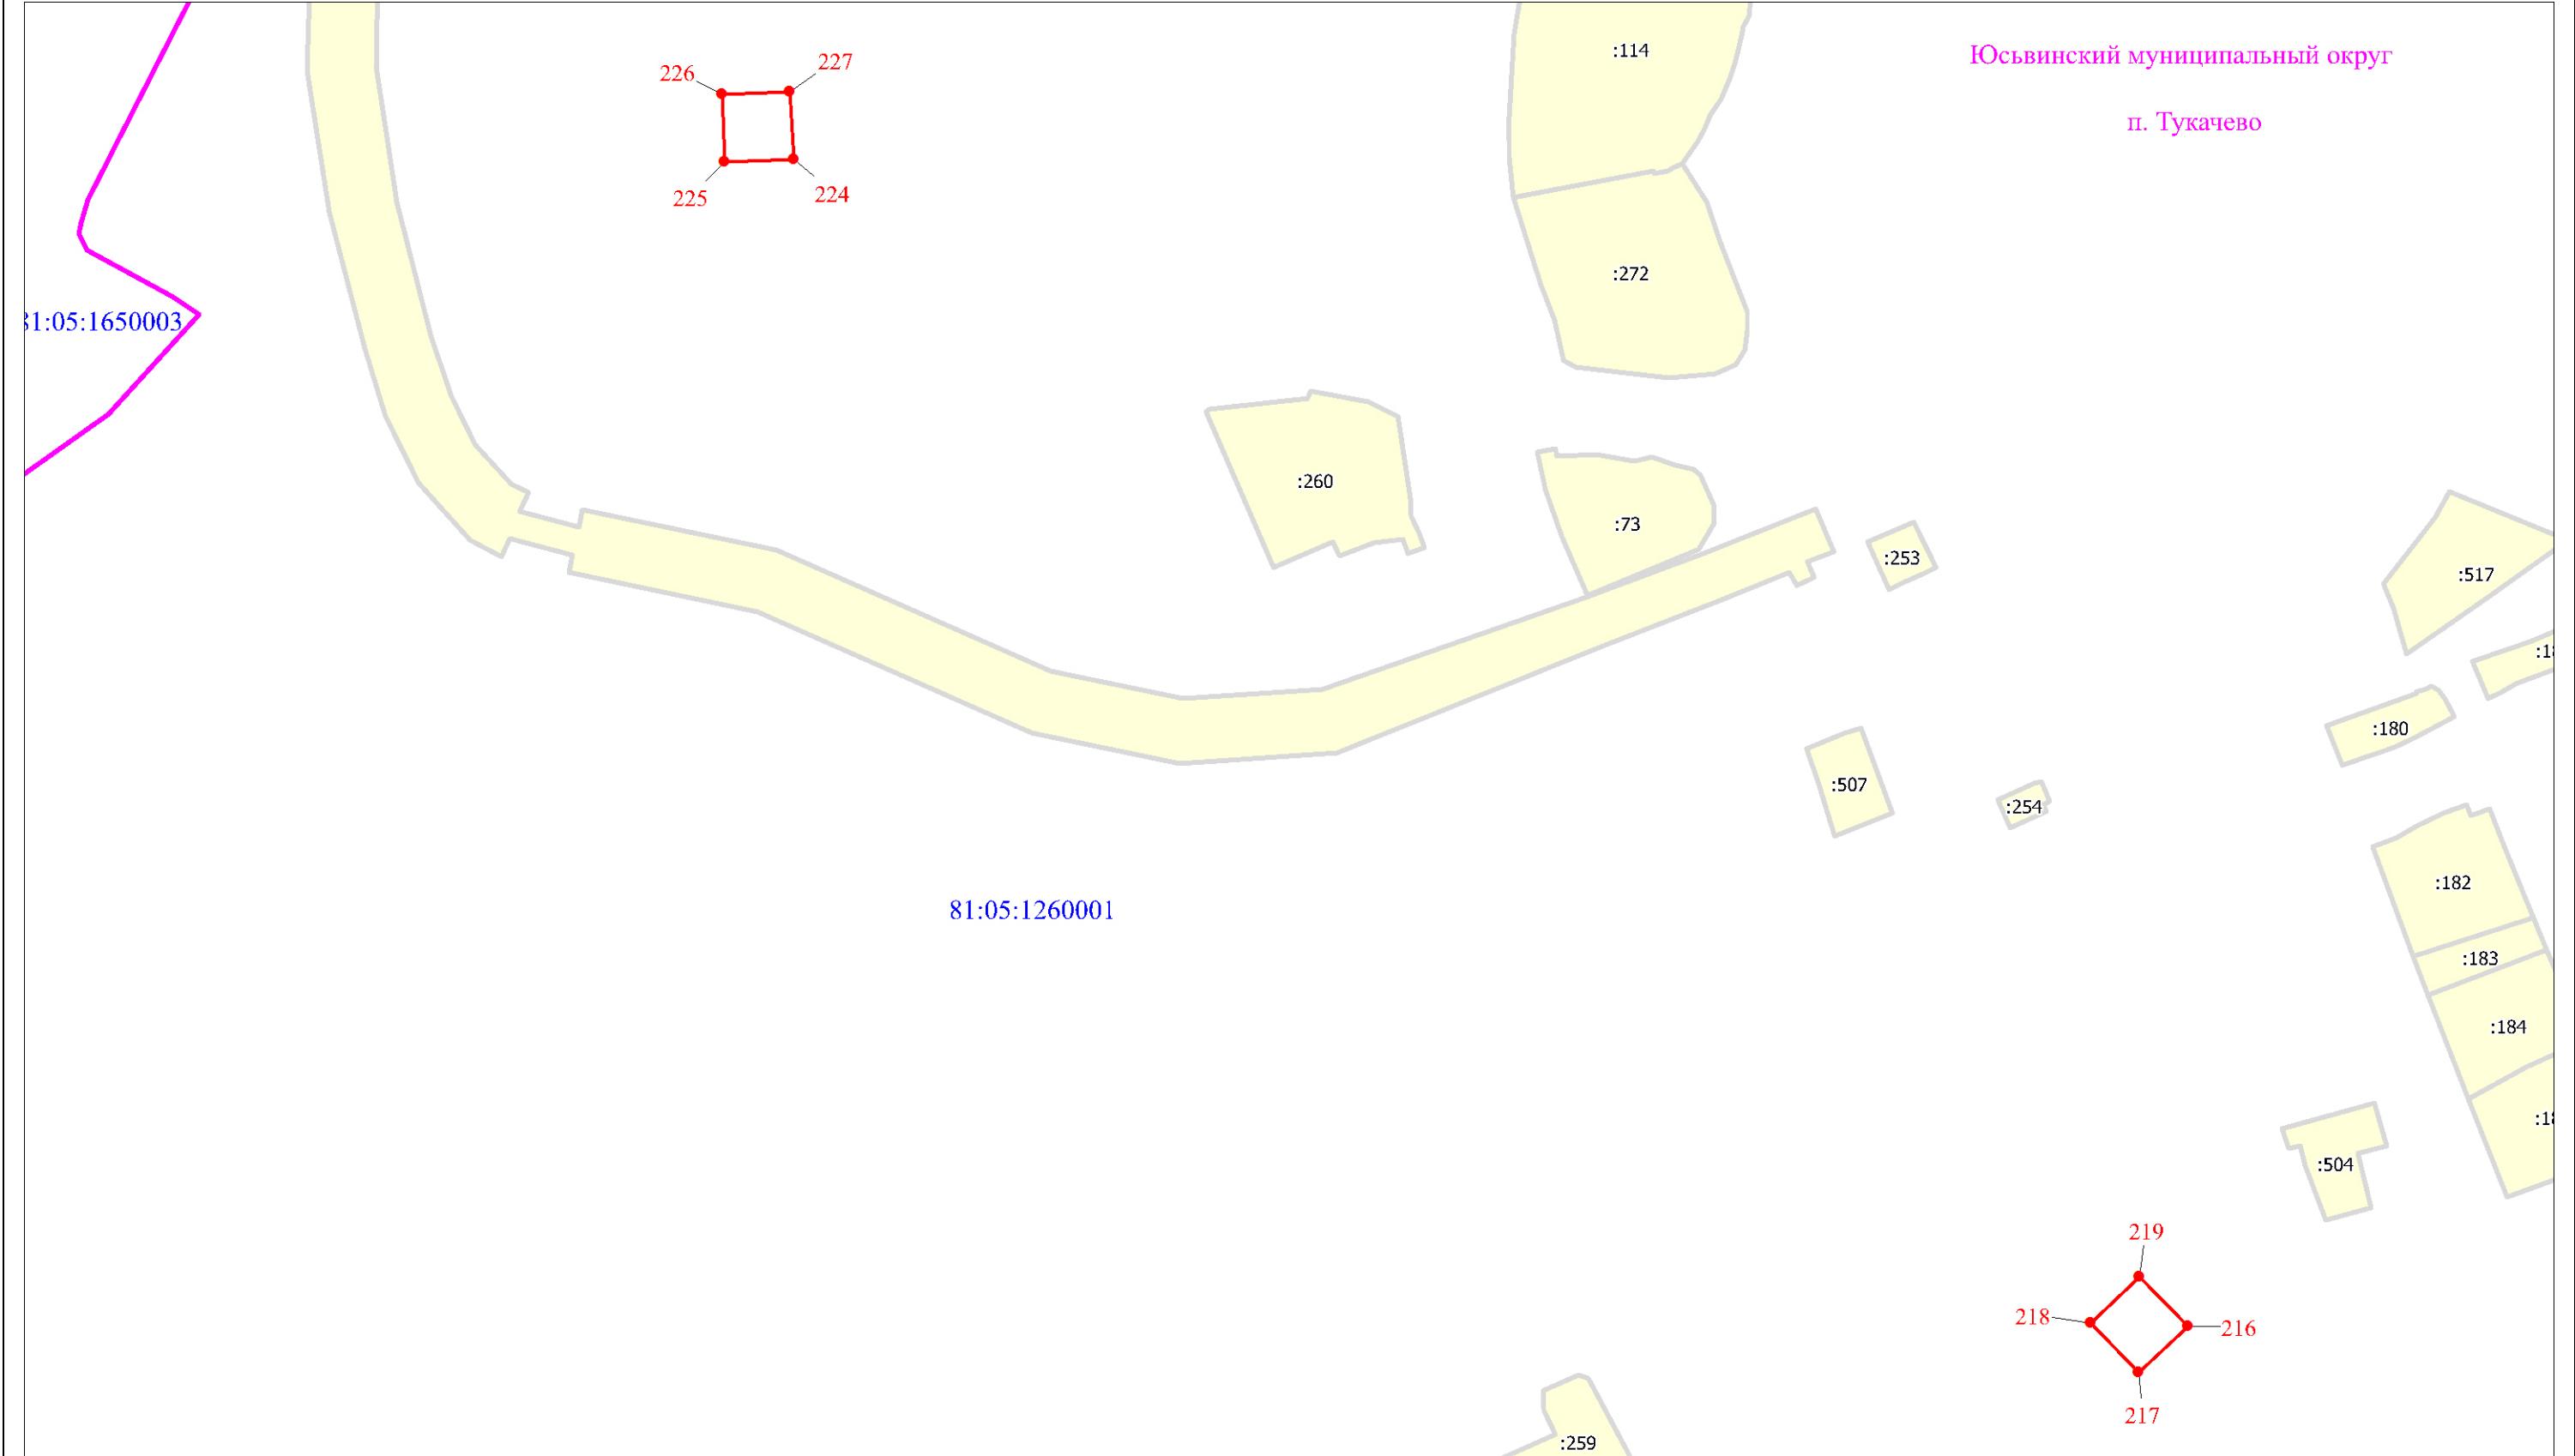


Масштаб 1:2000

Используемые условные знаки и обозначения:

Схема расположения границ публичного сервитута

Выносной лист № 2

Юсьвинский муниципальный округ

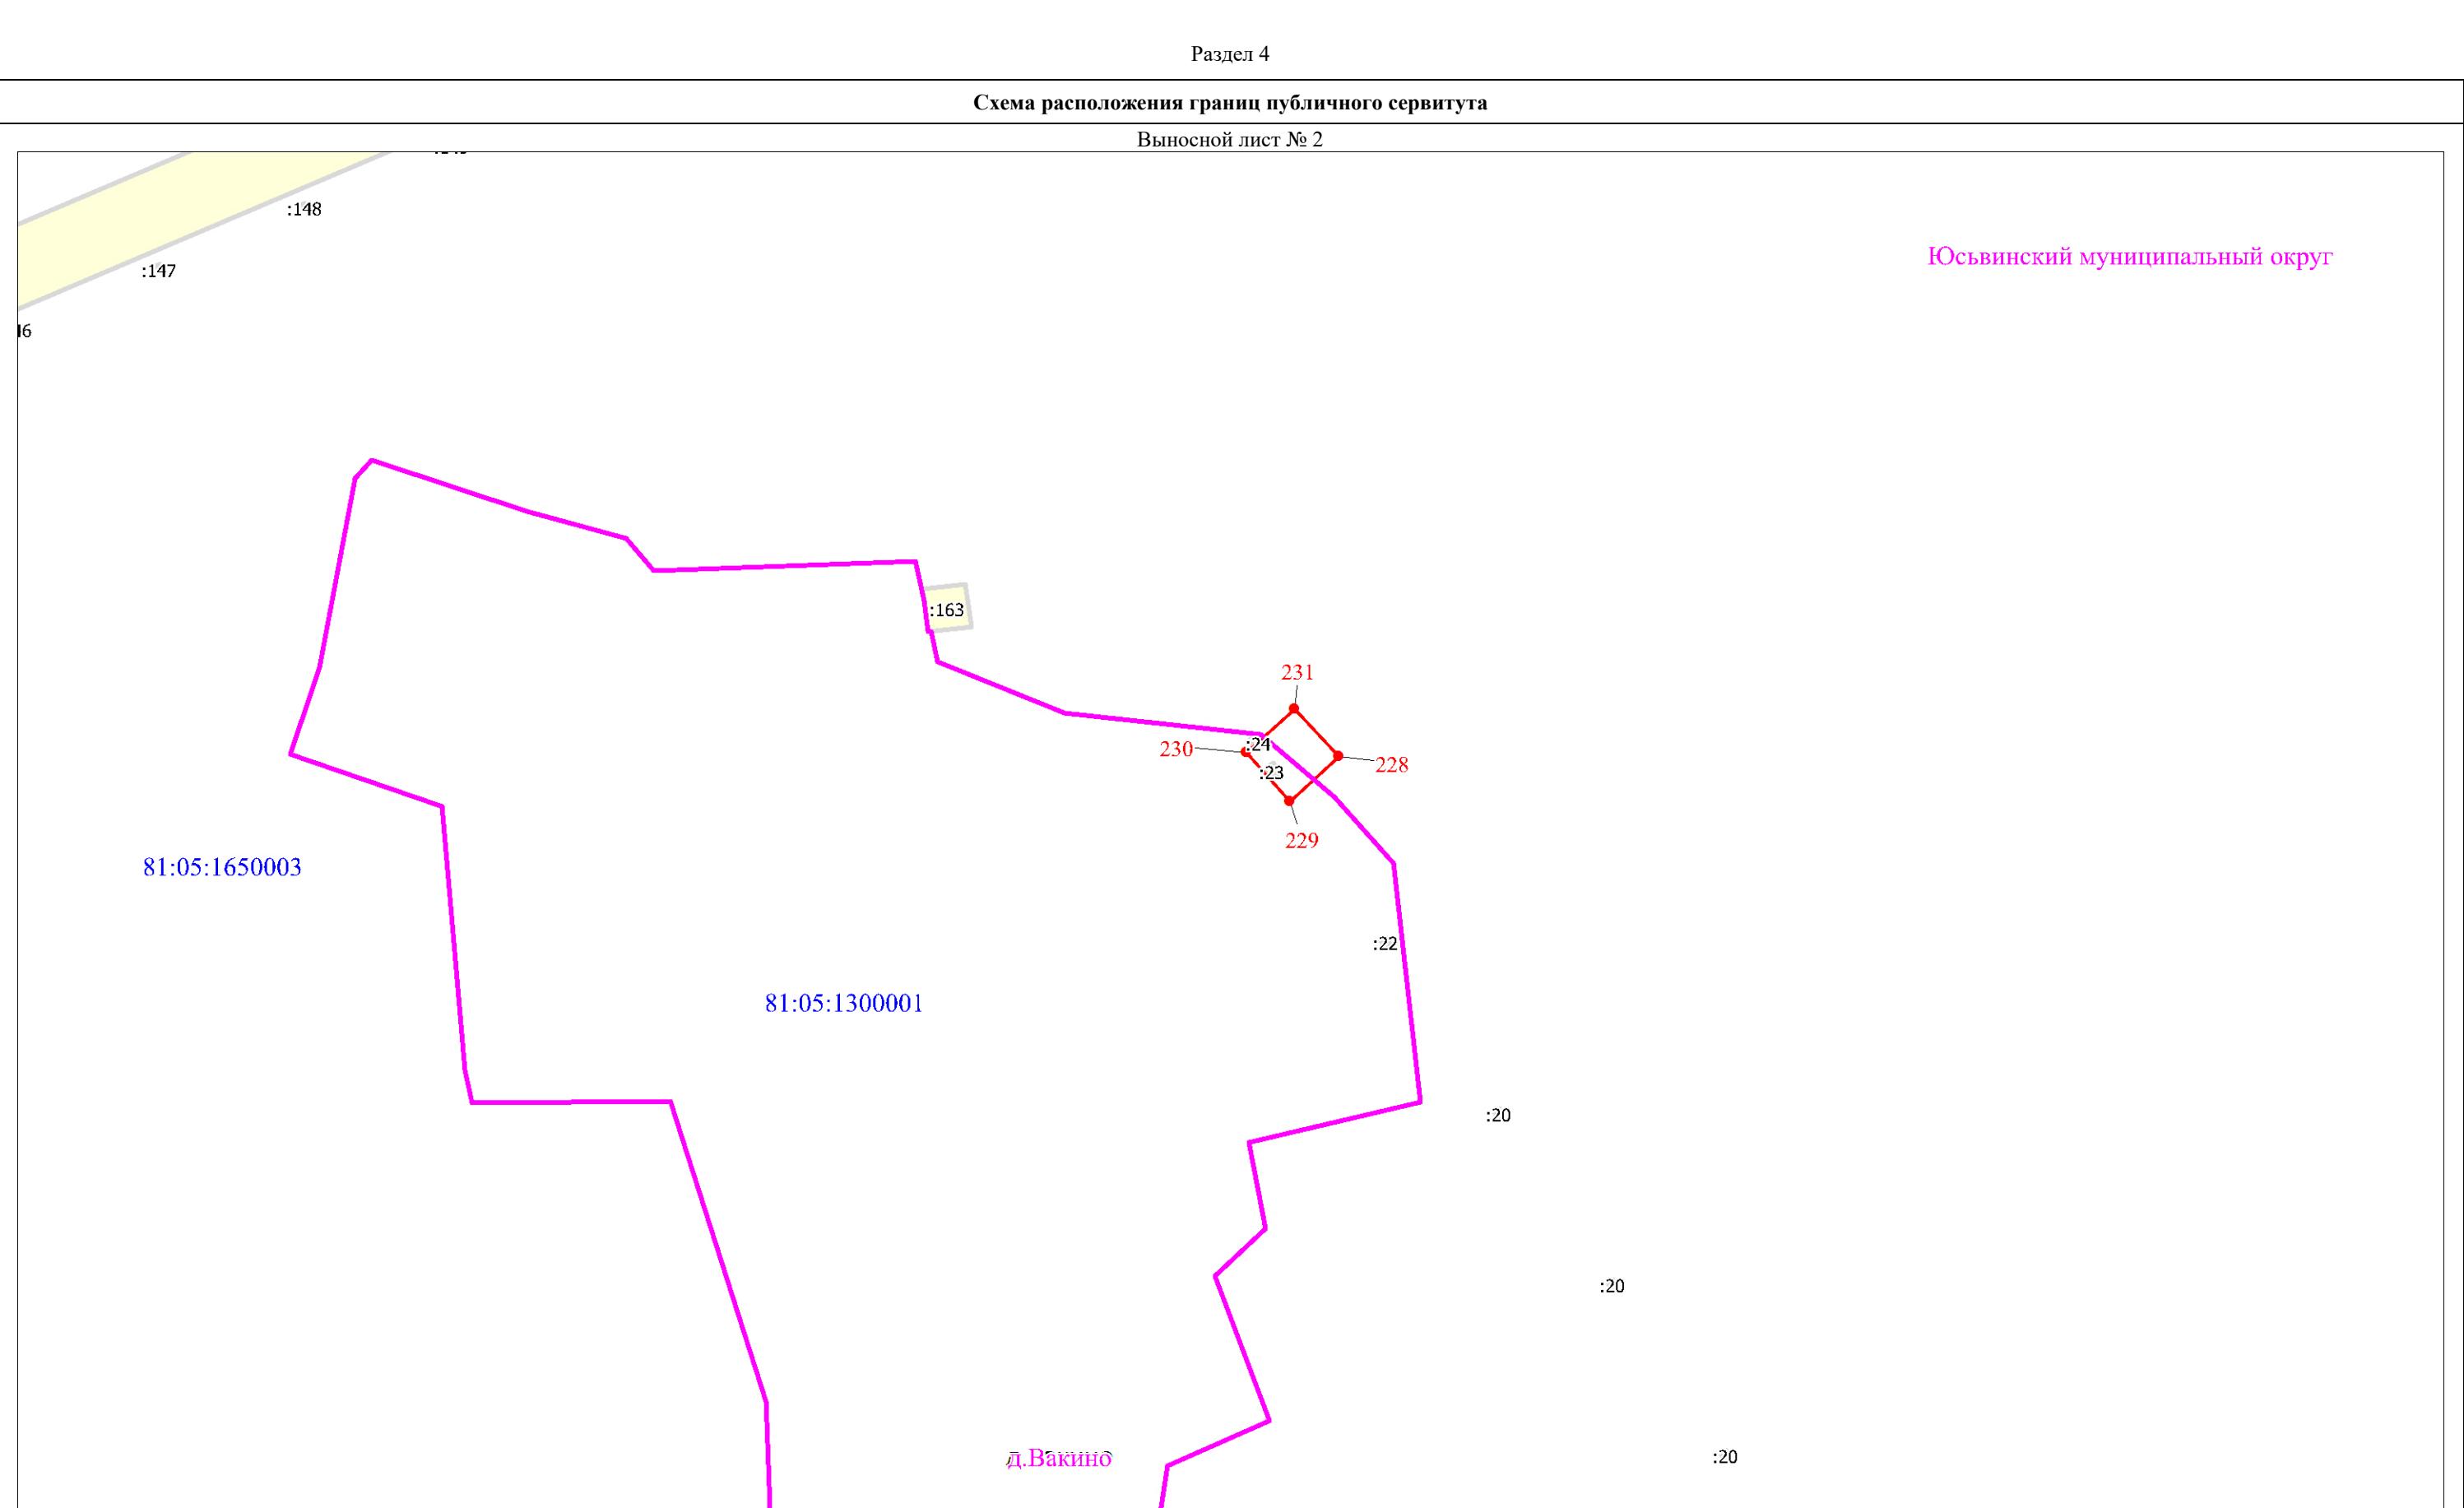


Масштаб 1:2000

Используемые условные знаки и обозначения:

Схема расположения границ публичного сервитута

Выносной лист № 3

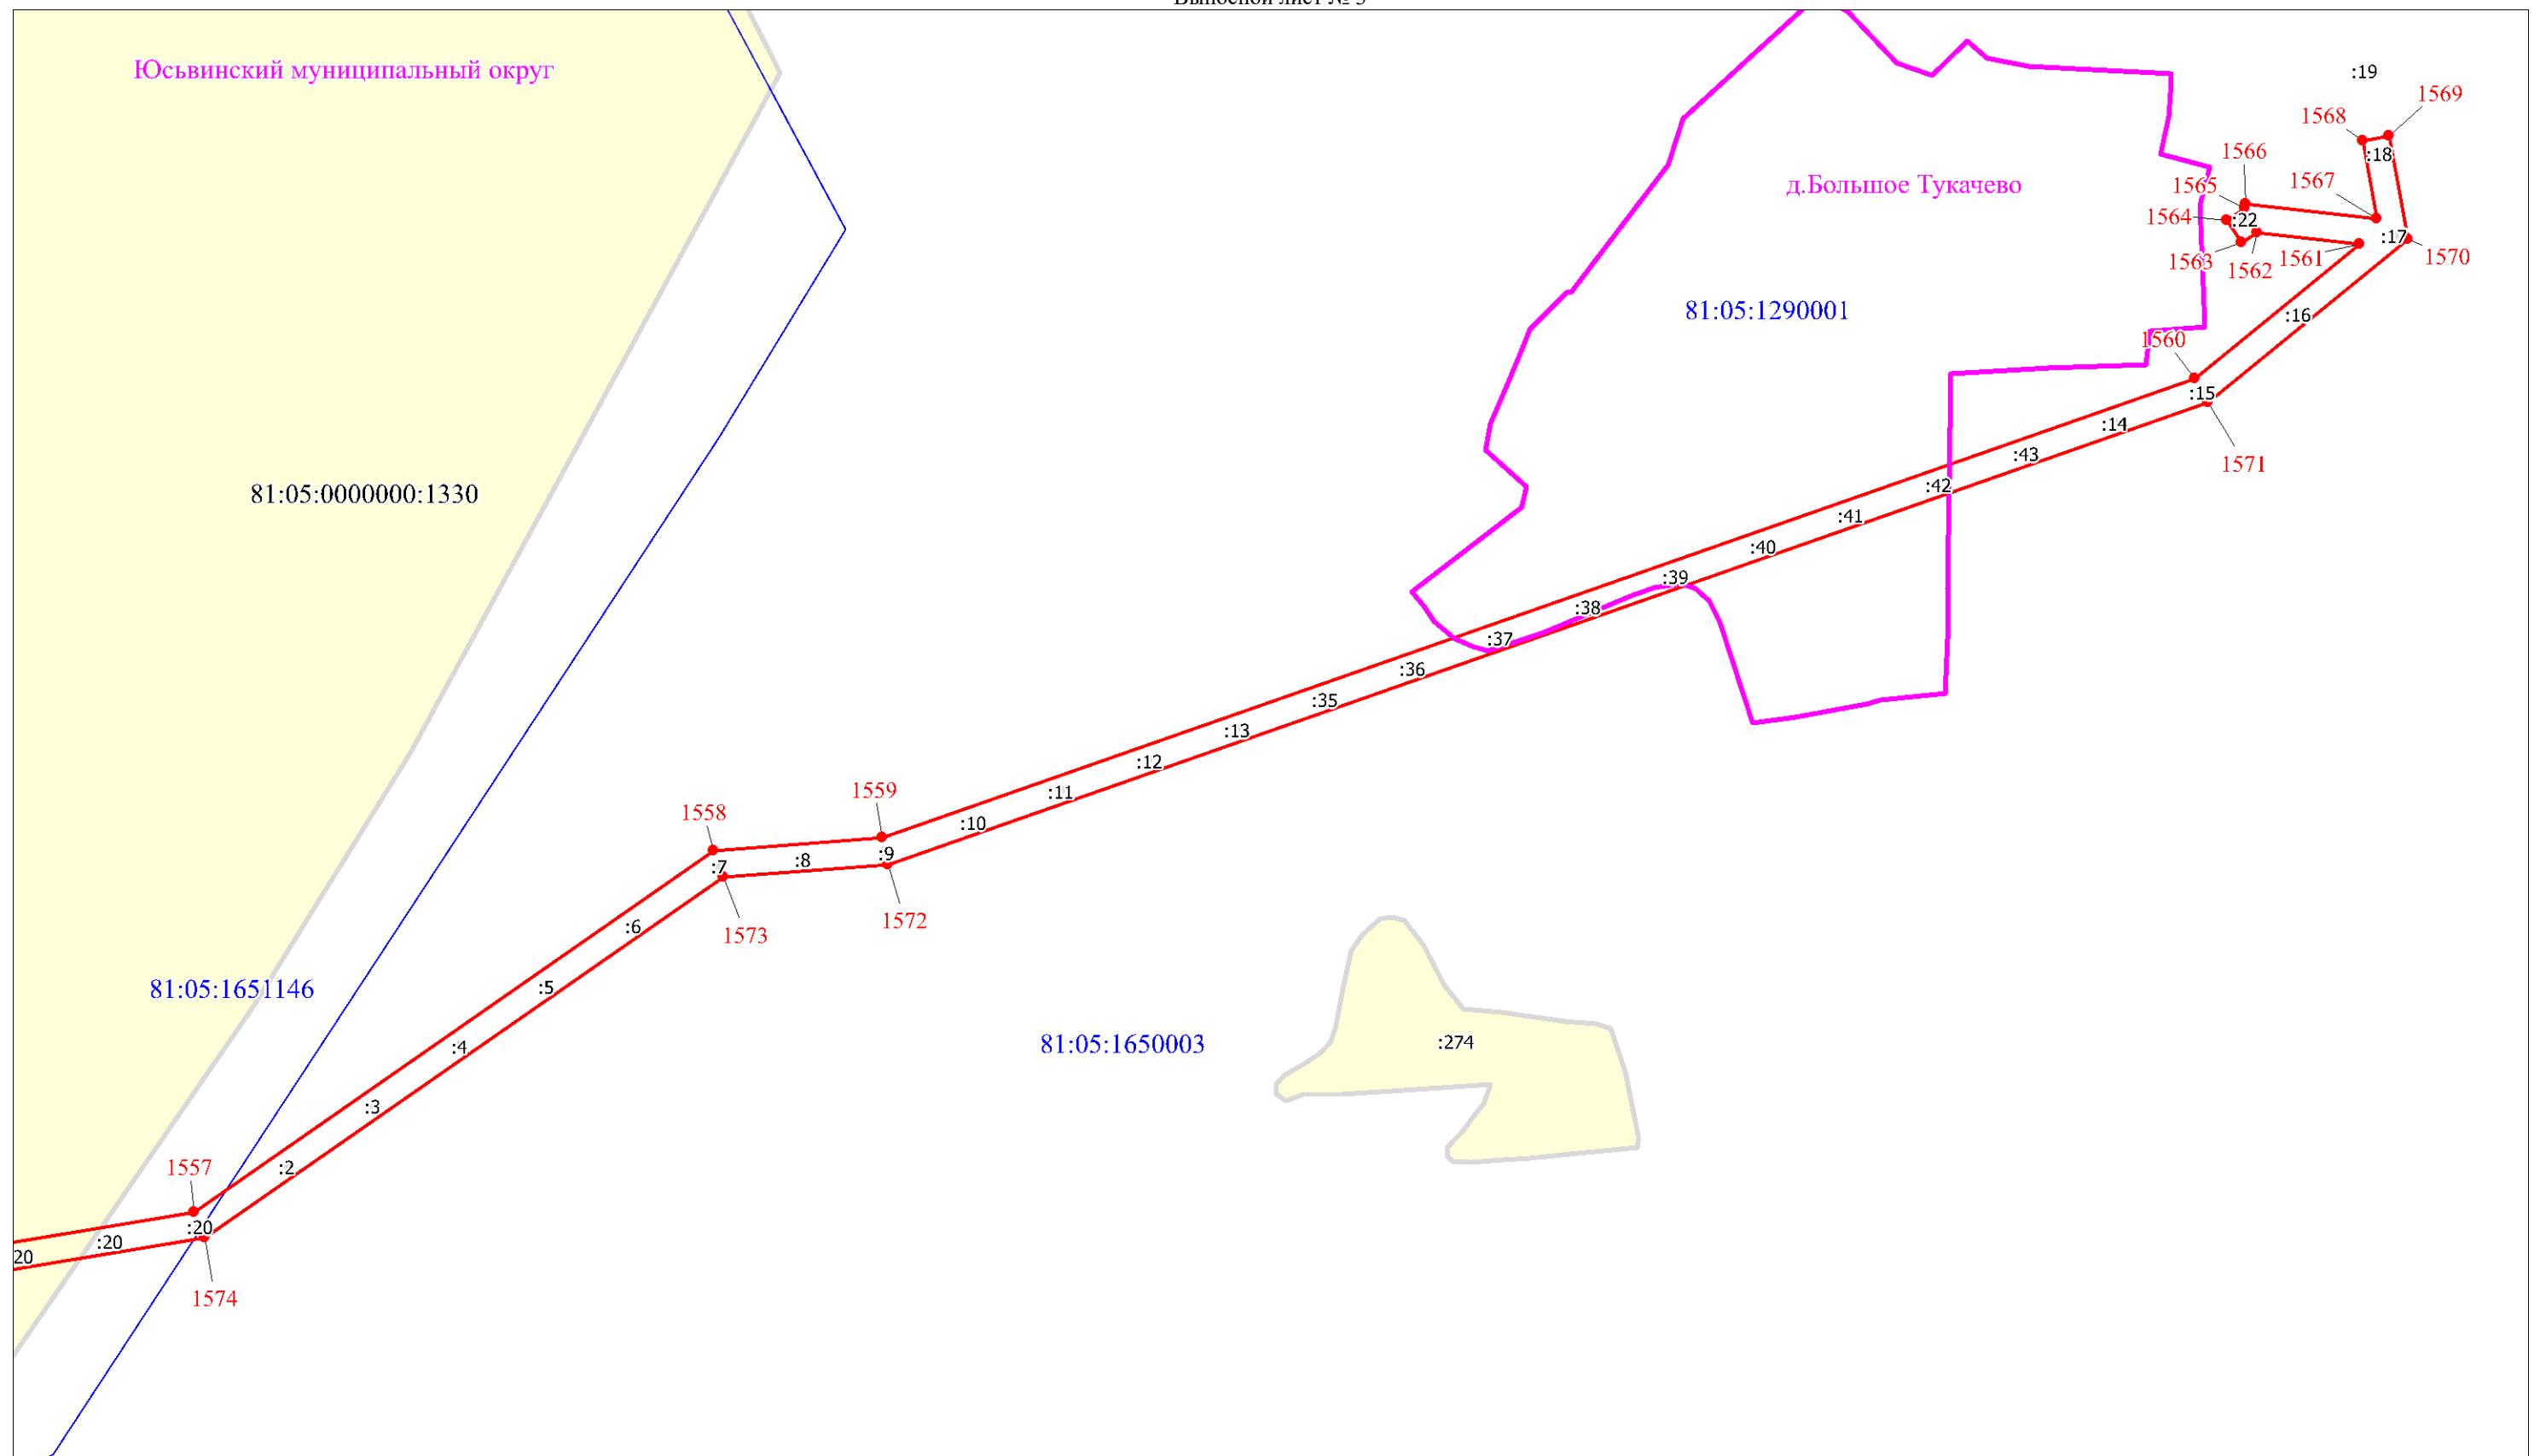

Масштаб 1:5000

Используемые условные знаки и обозначения:

Условные обозначения представлены на листе 67

Схема расположения границ публичного сервитута

Выносной лист № 4

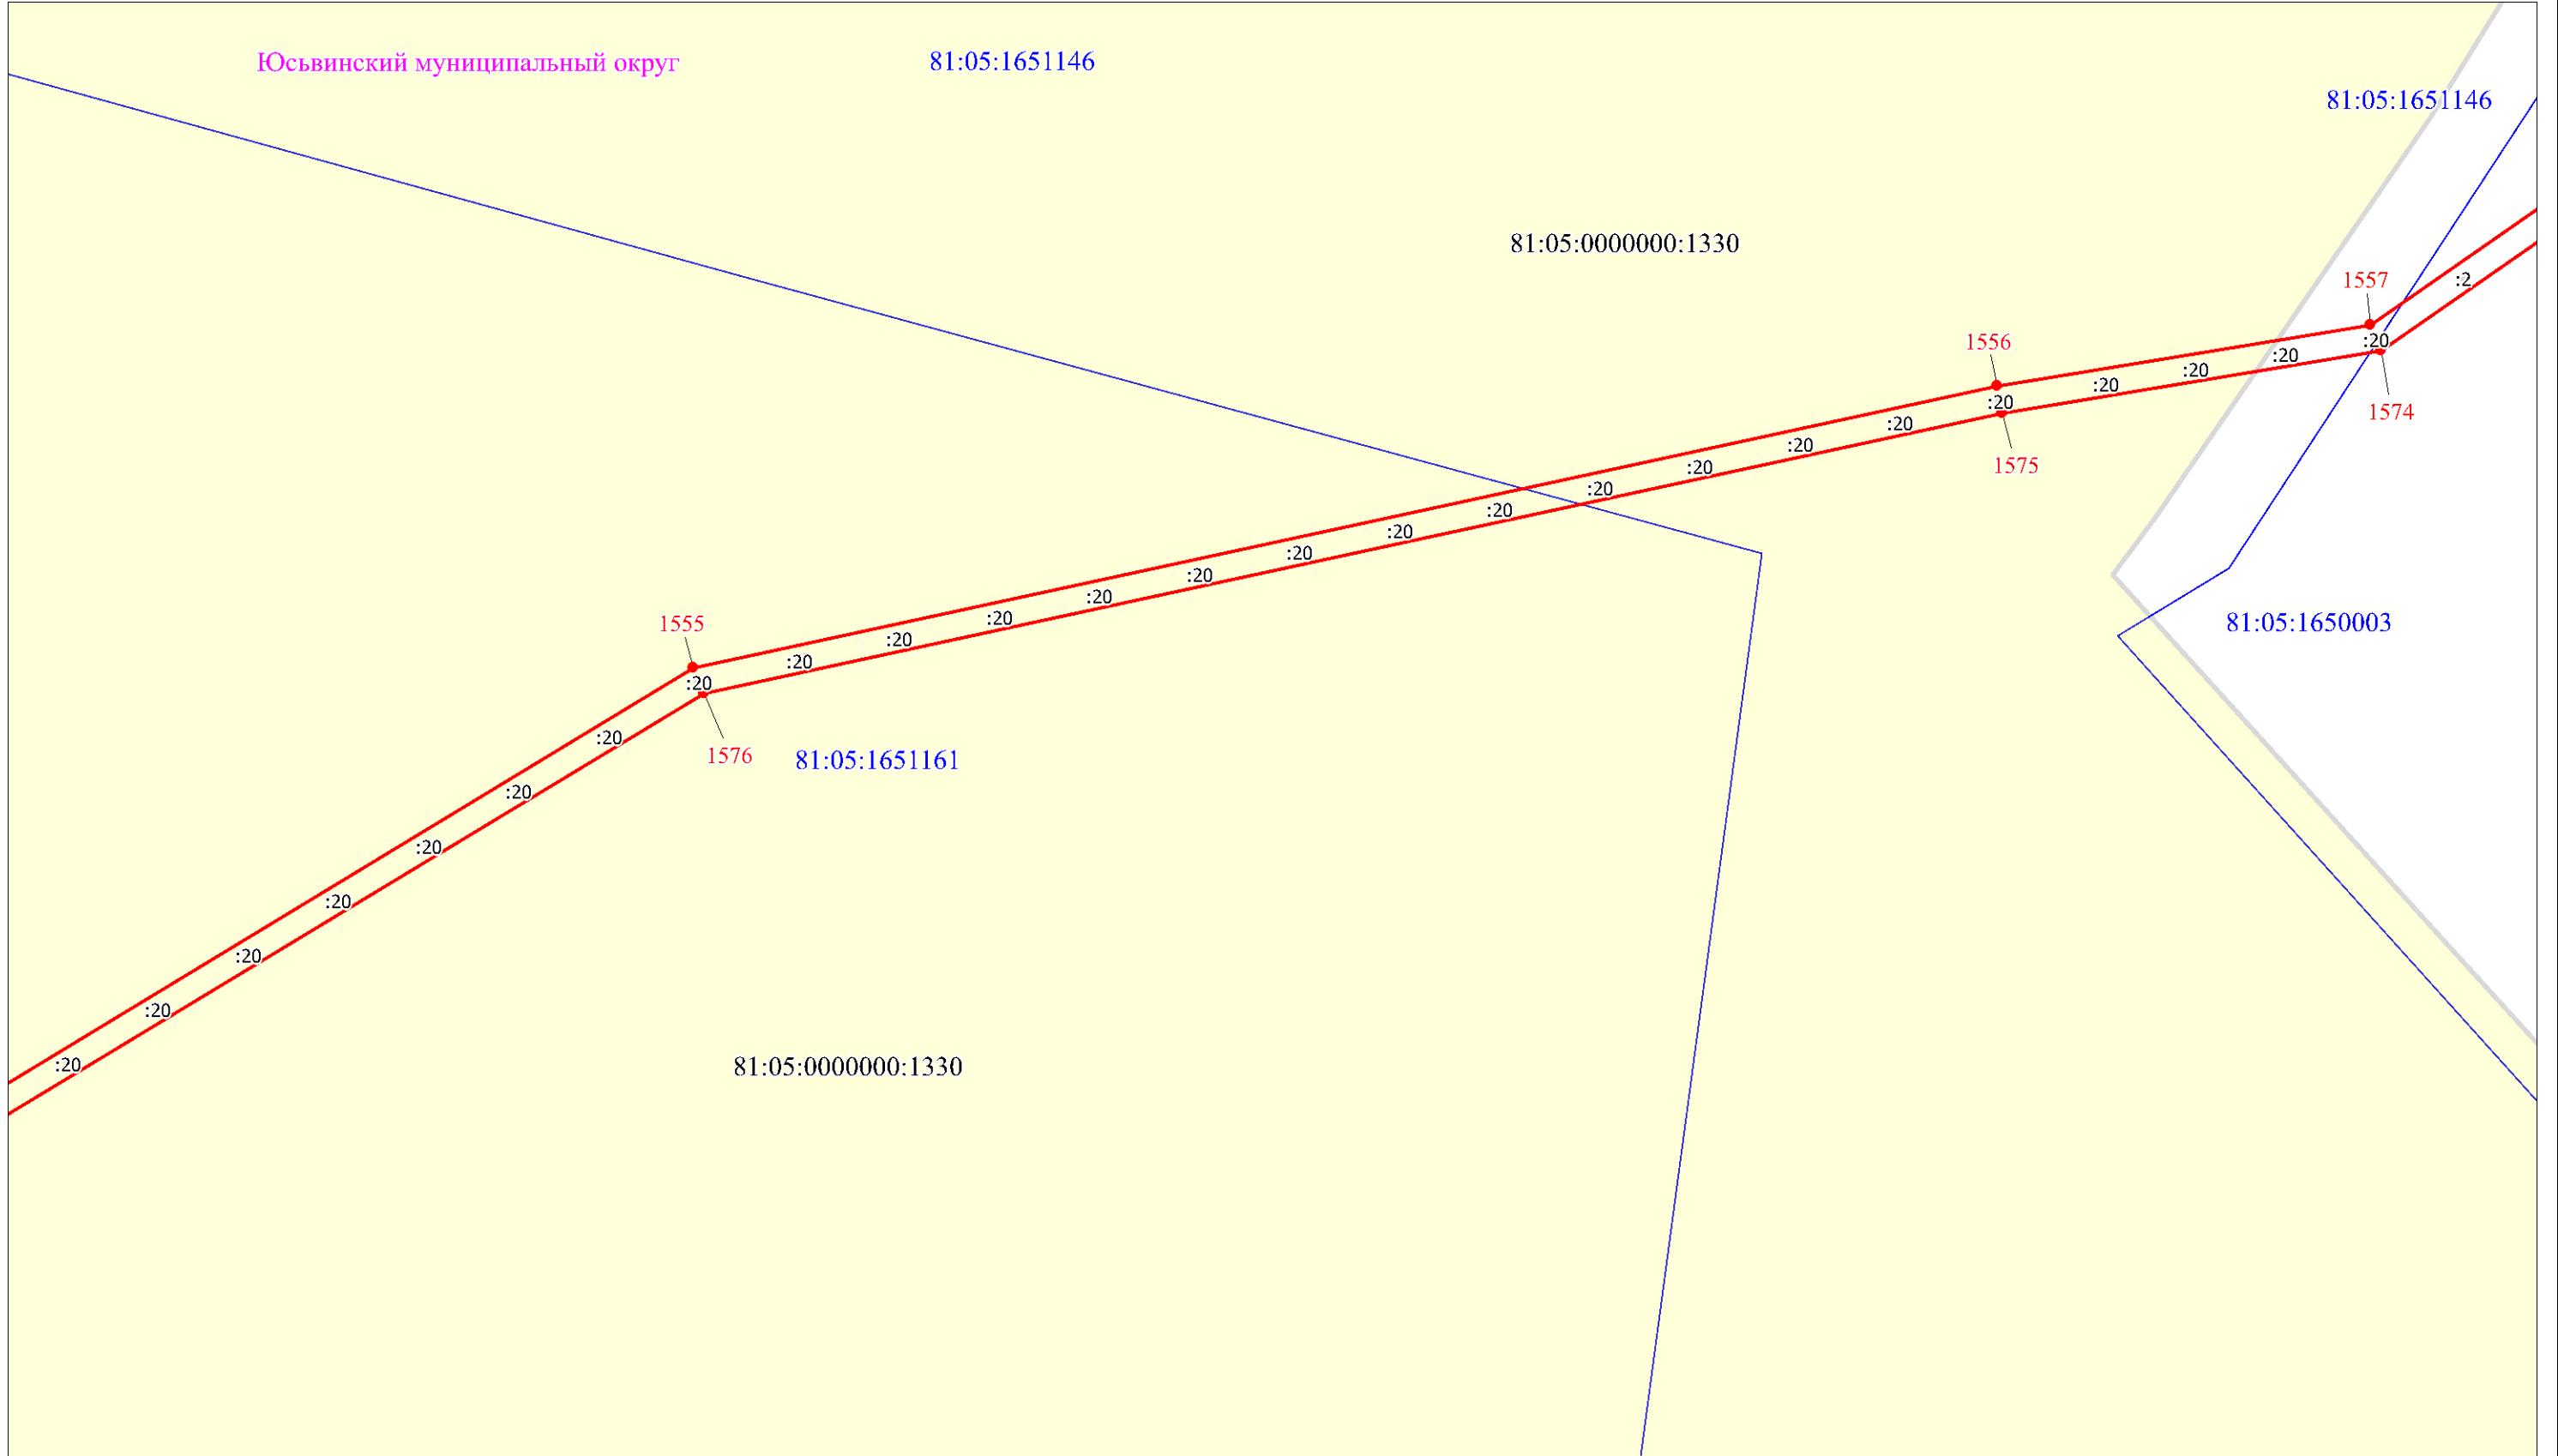


Схема расположения границ публичного сервитута

Выносной лист № 5

Юсьвинский муниципальный округ

81:05:0000000:39

1553

1578

1554

1577

81:05:1651161

81:05:1650001

Масштаб 1:5000

Используемые условные знаки и обозначения:

Схема расположения границ публичного сервитута

Выносной лист № 6

Юсьвинский муниципальный округ


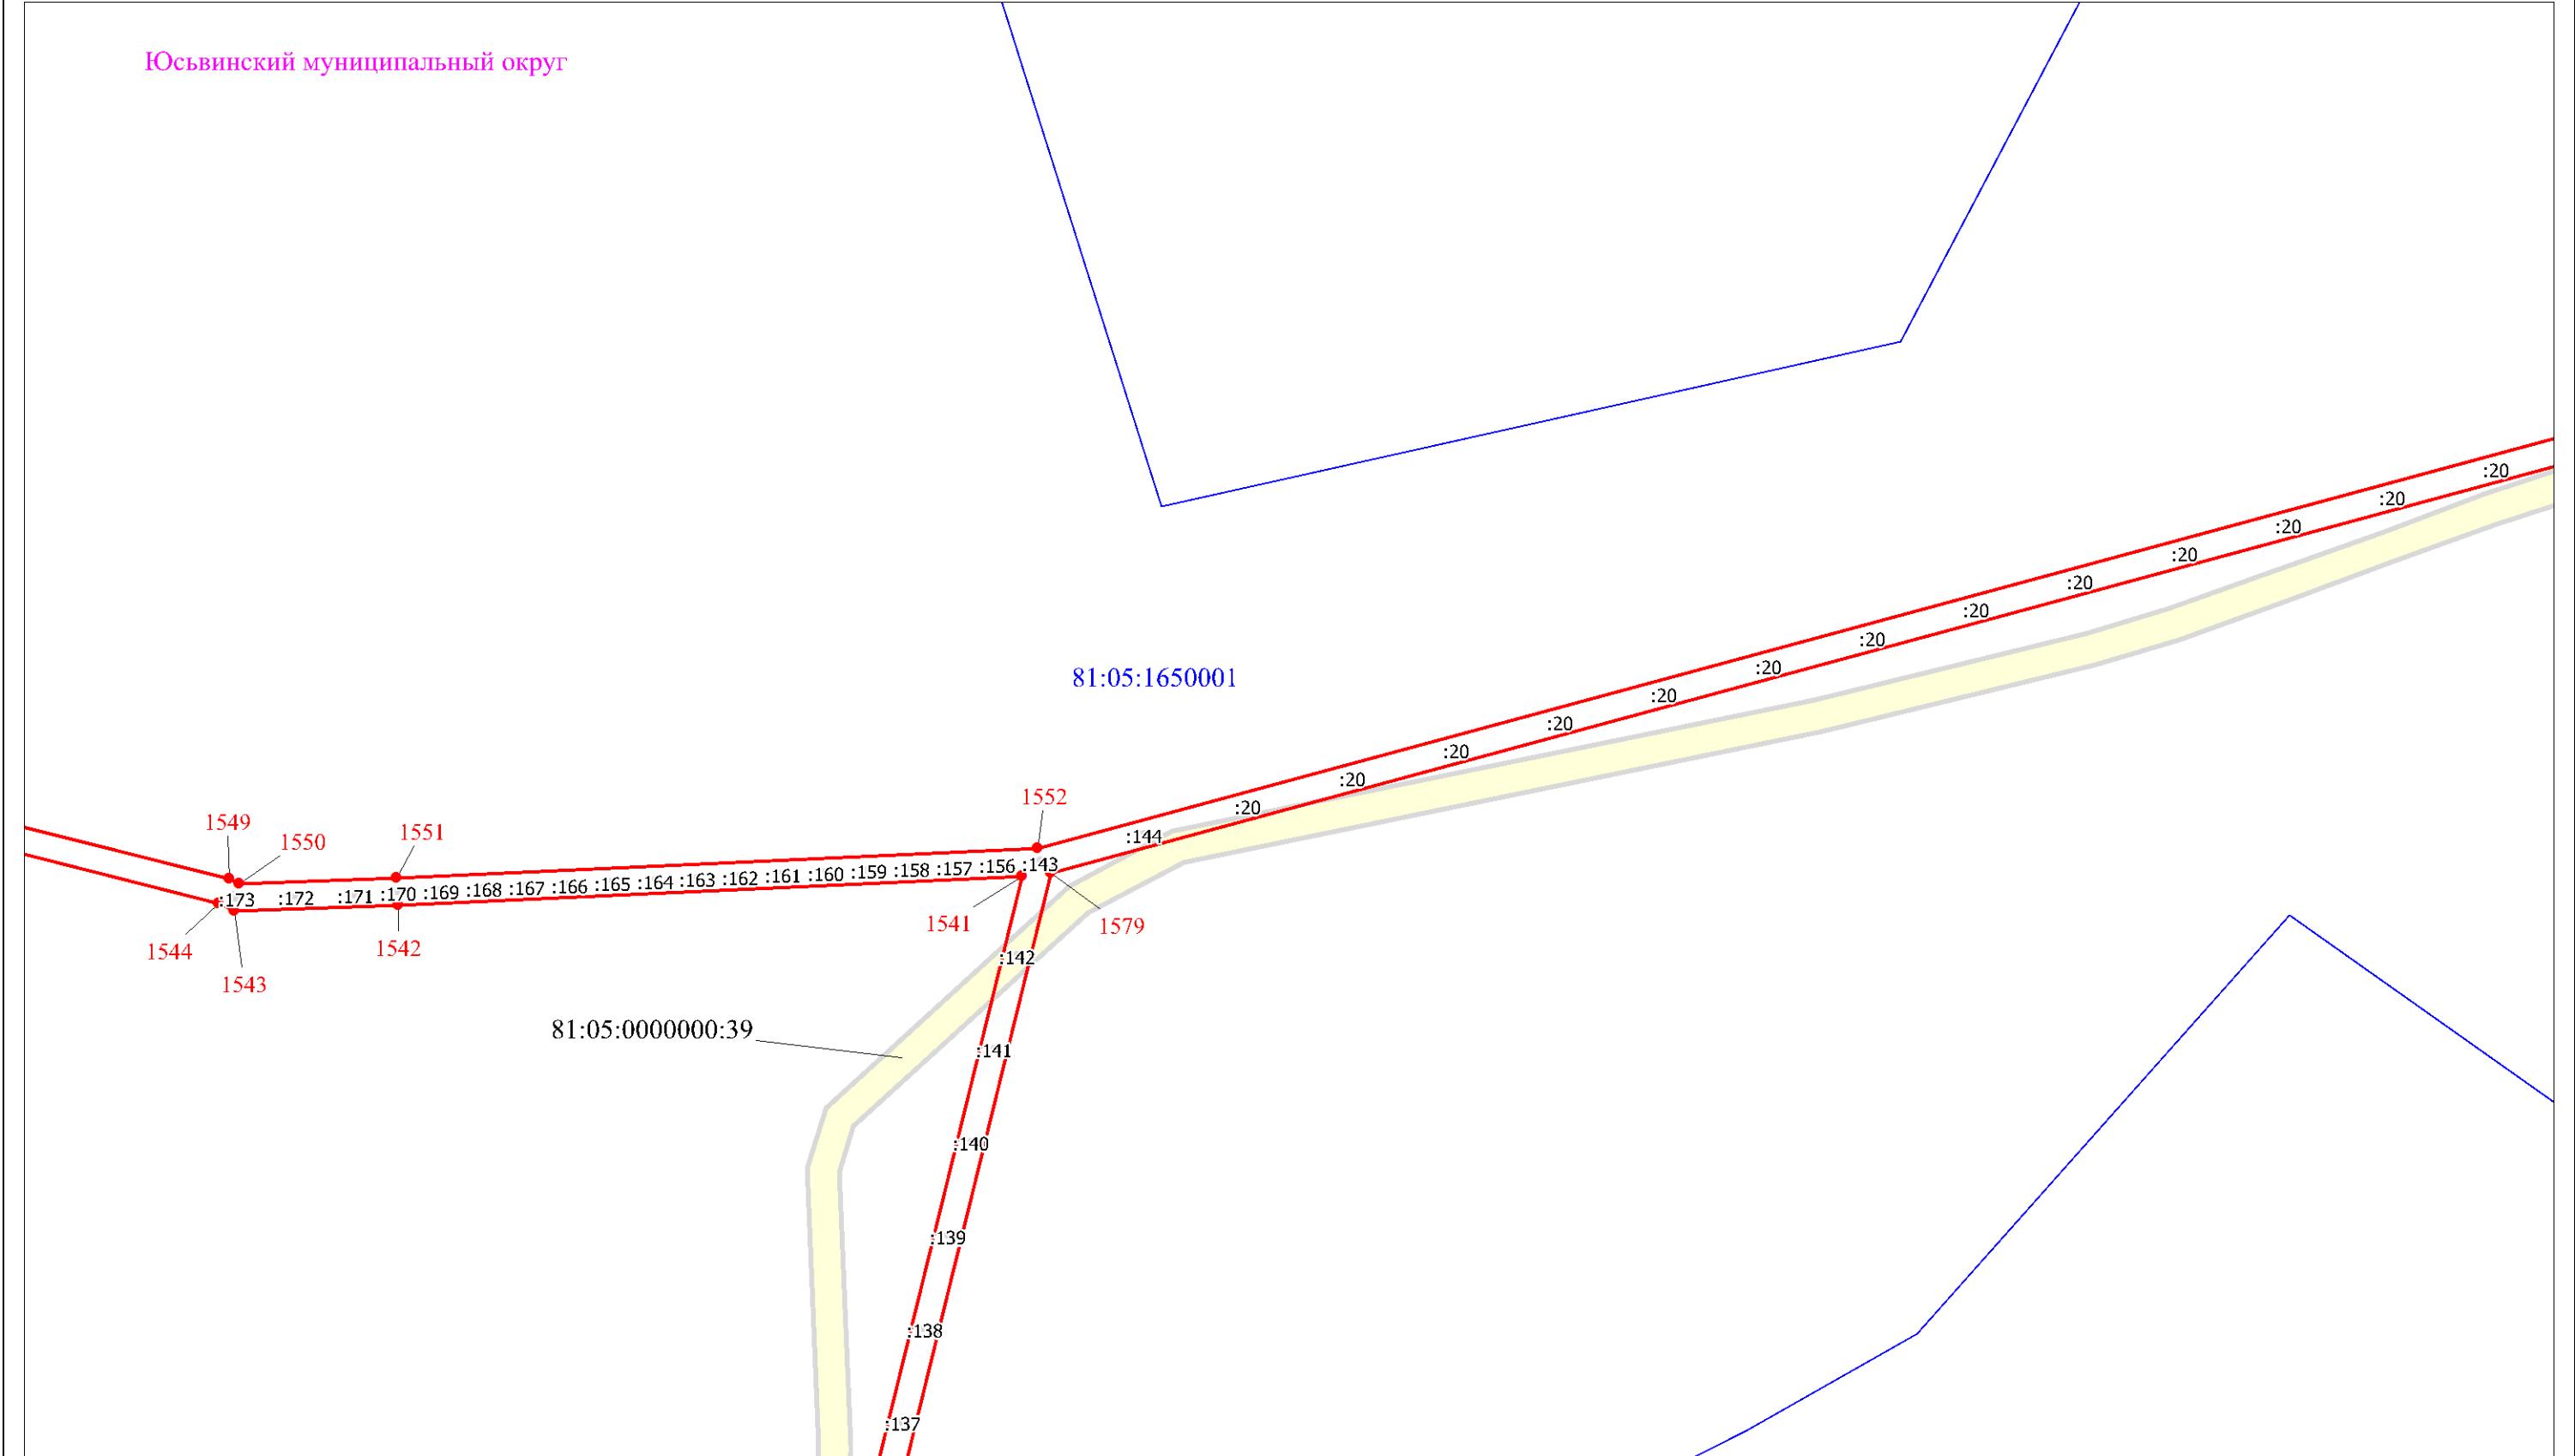


Схема расположения границ публичного сервитута

Выносной лист № 7

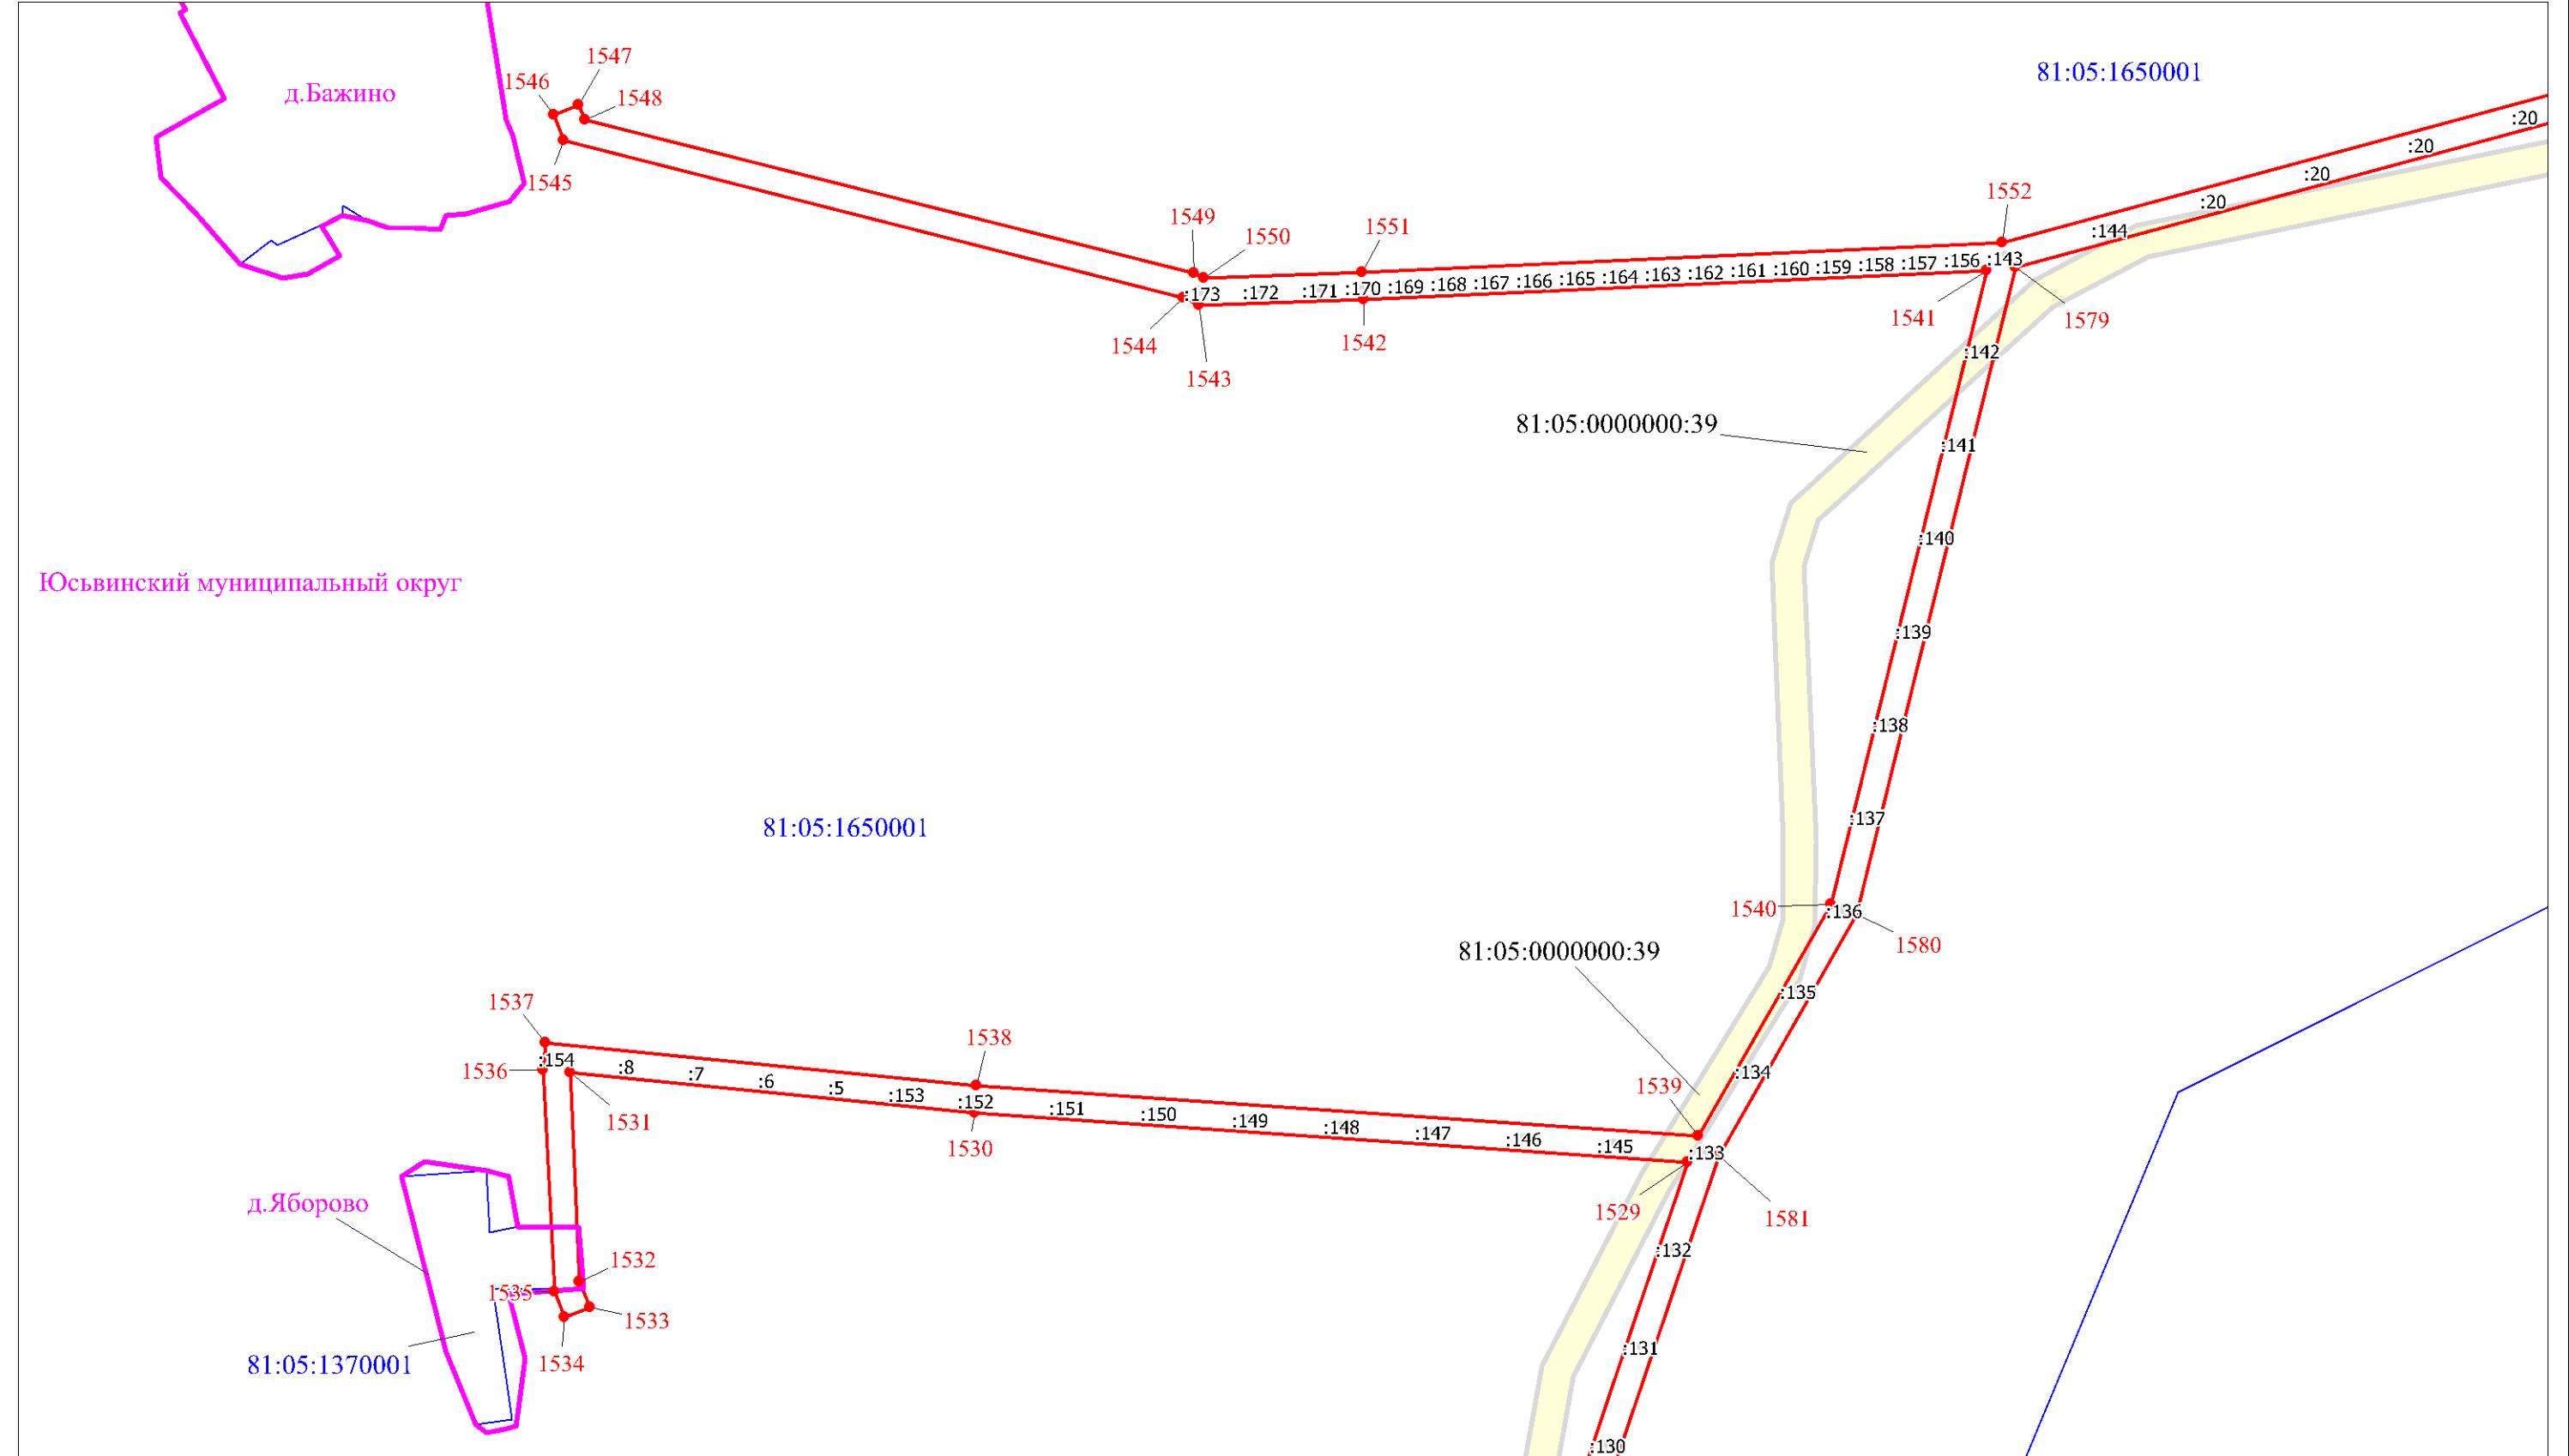

Масштаб 1:5000

Используемые условные знаки и обозначения

Условные обозначения представлены на листе 67

Схема расположения границ публичного сервитута

Выносной лист № 8

Юсьвинский муниципальный округ

81:05:0000000:39

81:05:1650001

1528 - 124 - 1582

:130
:129
:128
:127
:126
:125
:123
:122
:121
:120
:119
:118
:117
:116
:115
:114
:113
:112
:111
:110
:109
:108

Масштаб 1:5000


Используемые условные знаки и обозначения:

Условные обозначения представлены на листе 67

Схема расположения границ публичного сервитута

Выносной лист № 9

Юсьвинский муниципальный округ

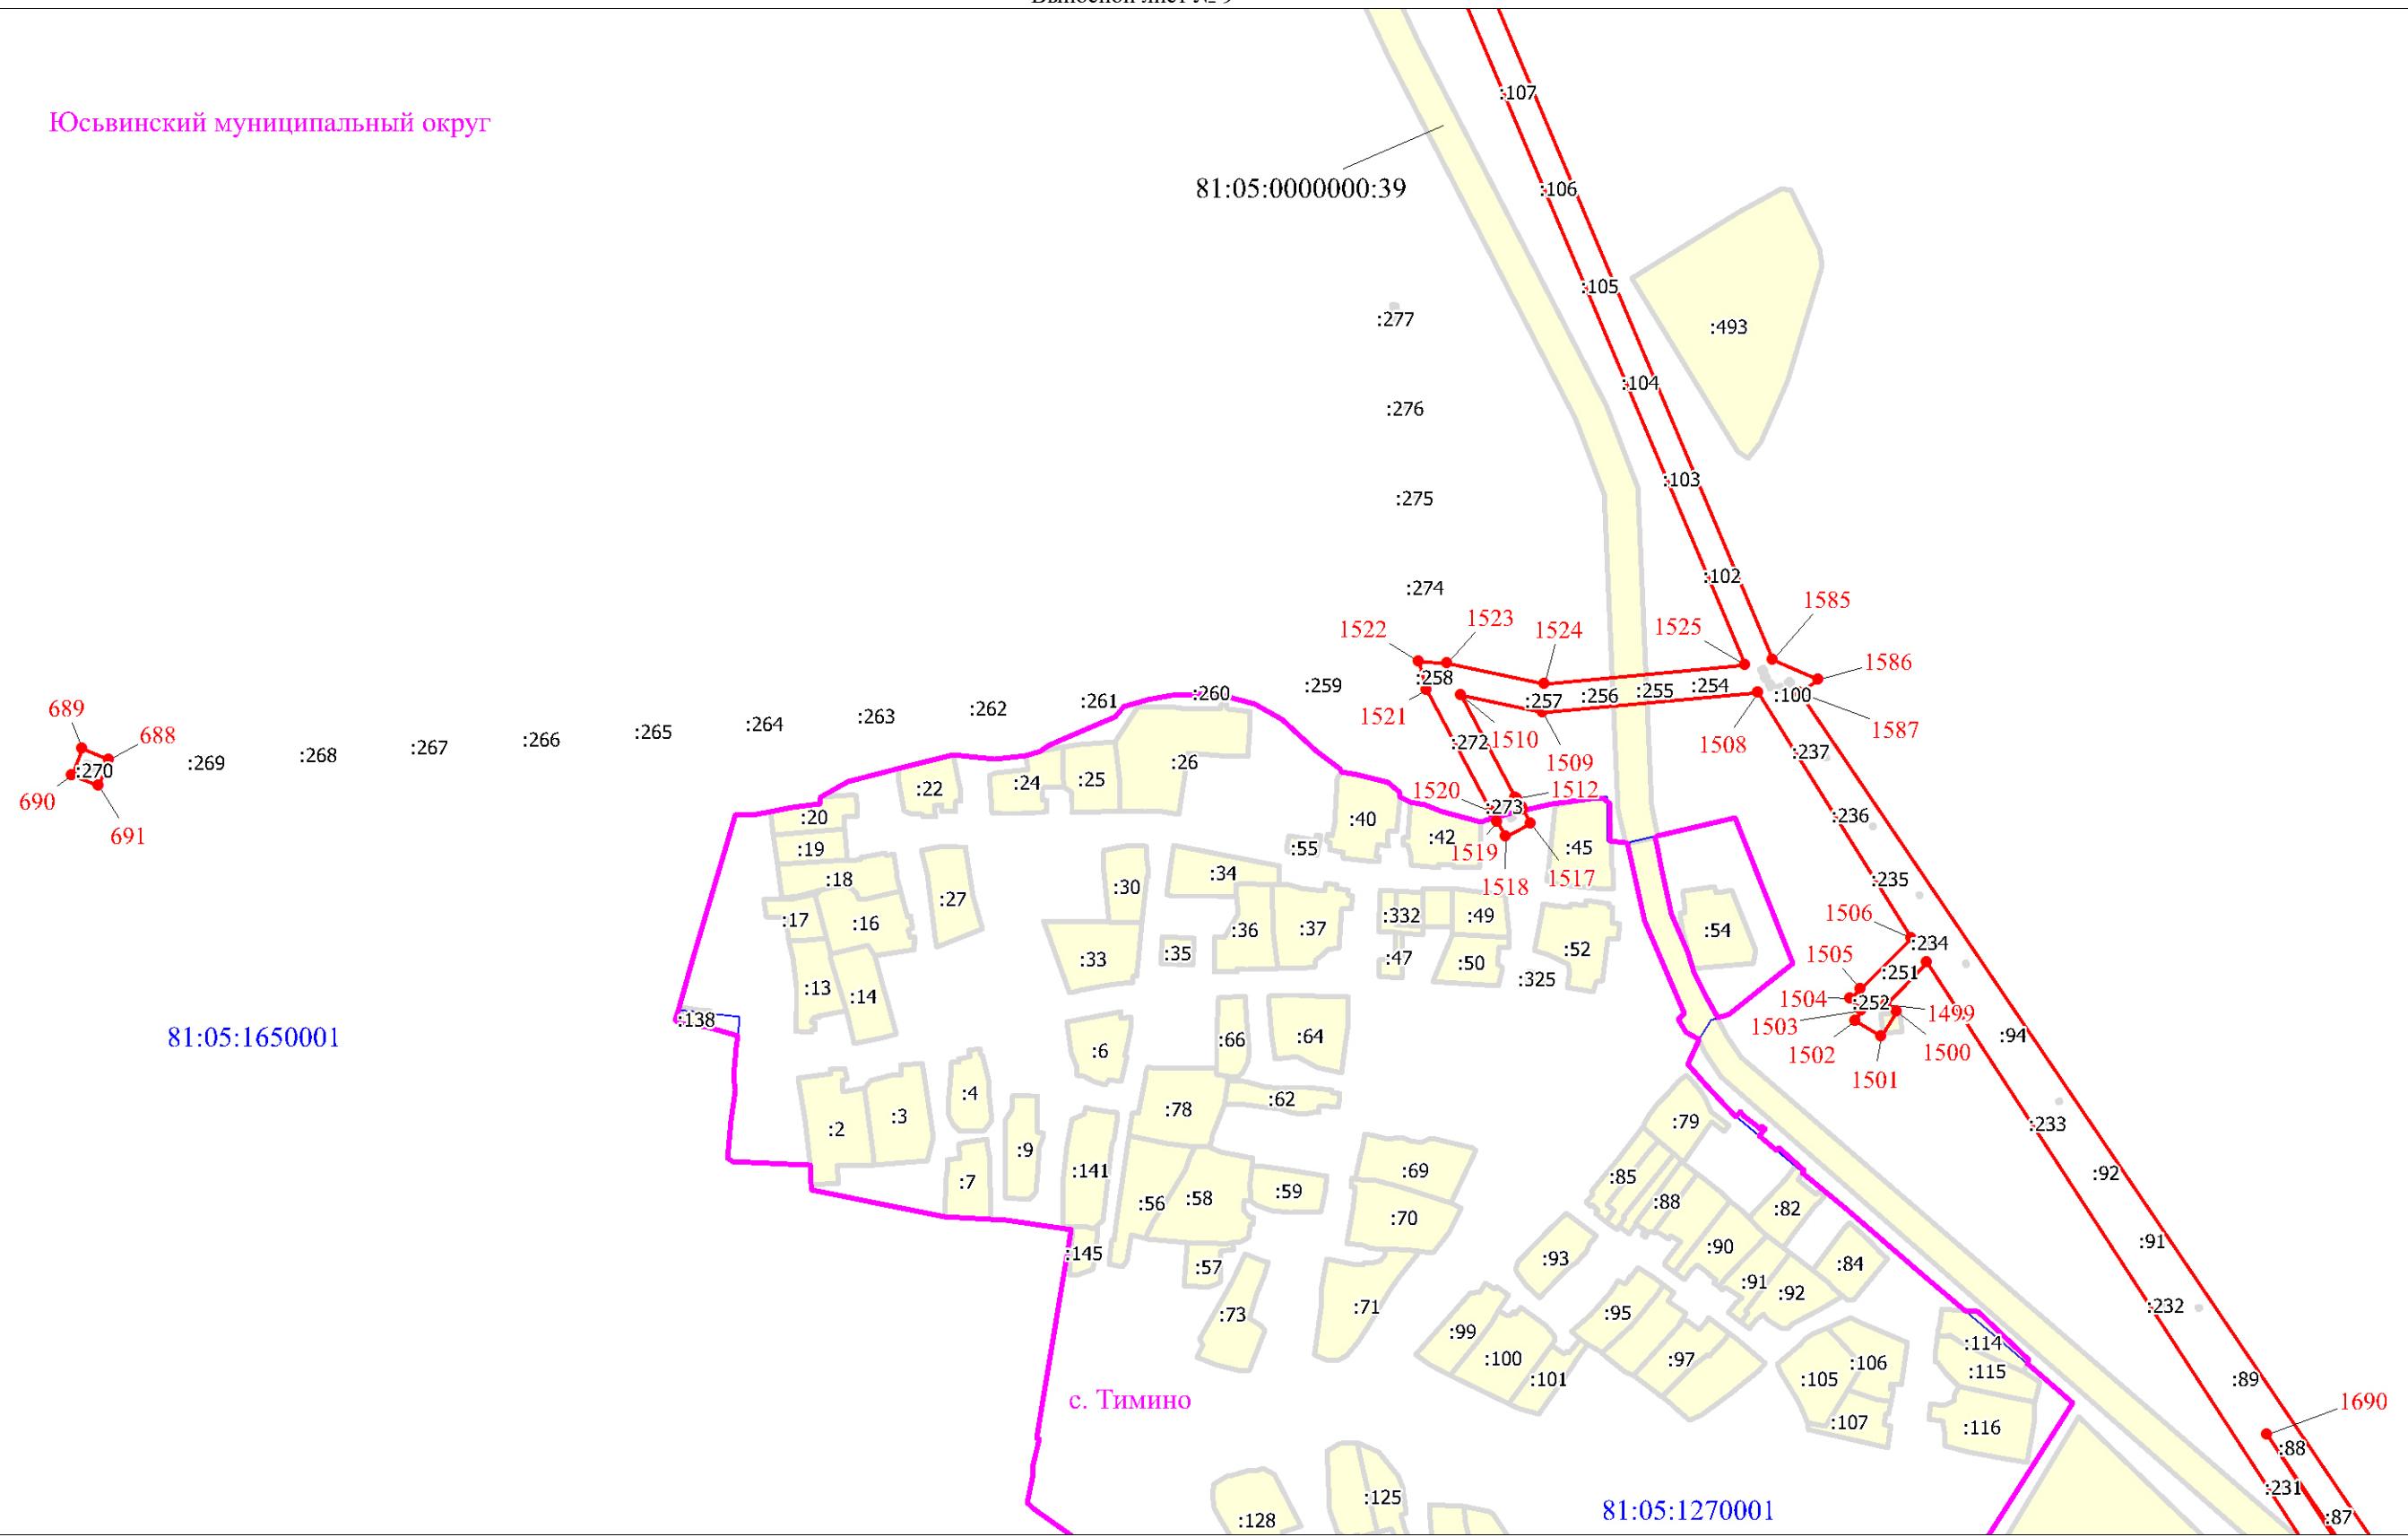

Масштаб 1:5000


Используемые условные знаки и обозначения

Условные обозначения представлены на листе 67

Схема расположения границ публичного сервитута

Выносной лист № 10

Юсьвинский муниципальный округ

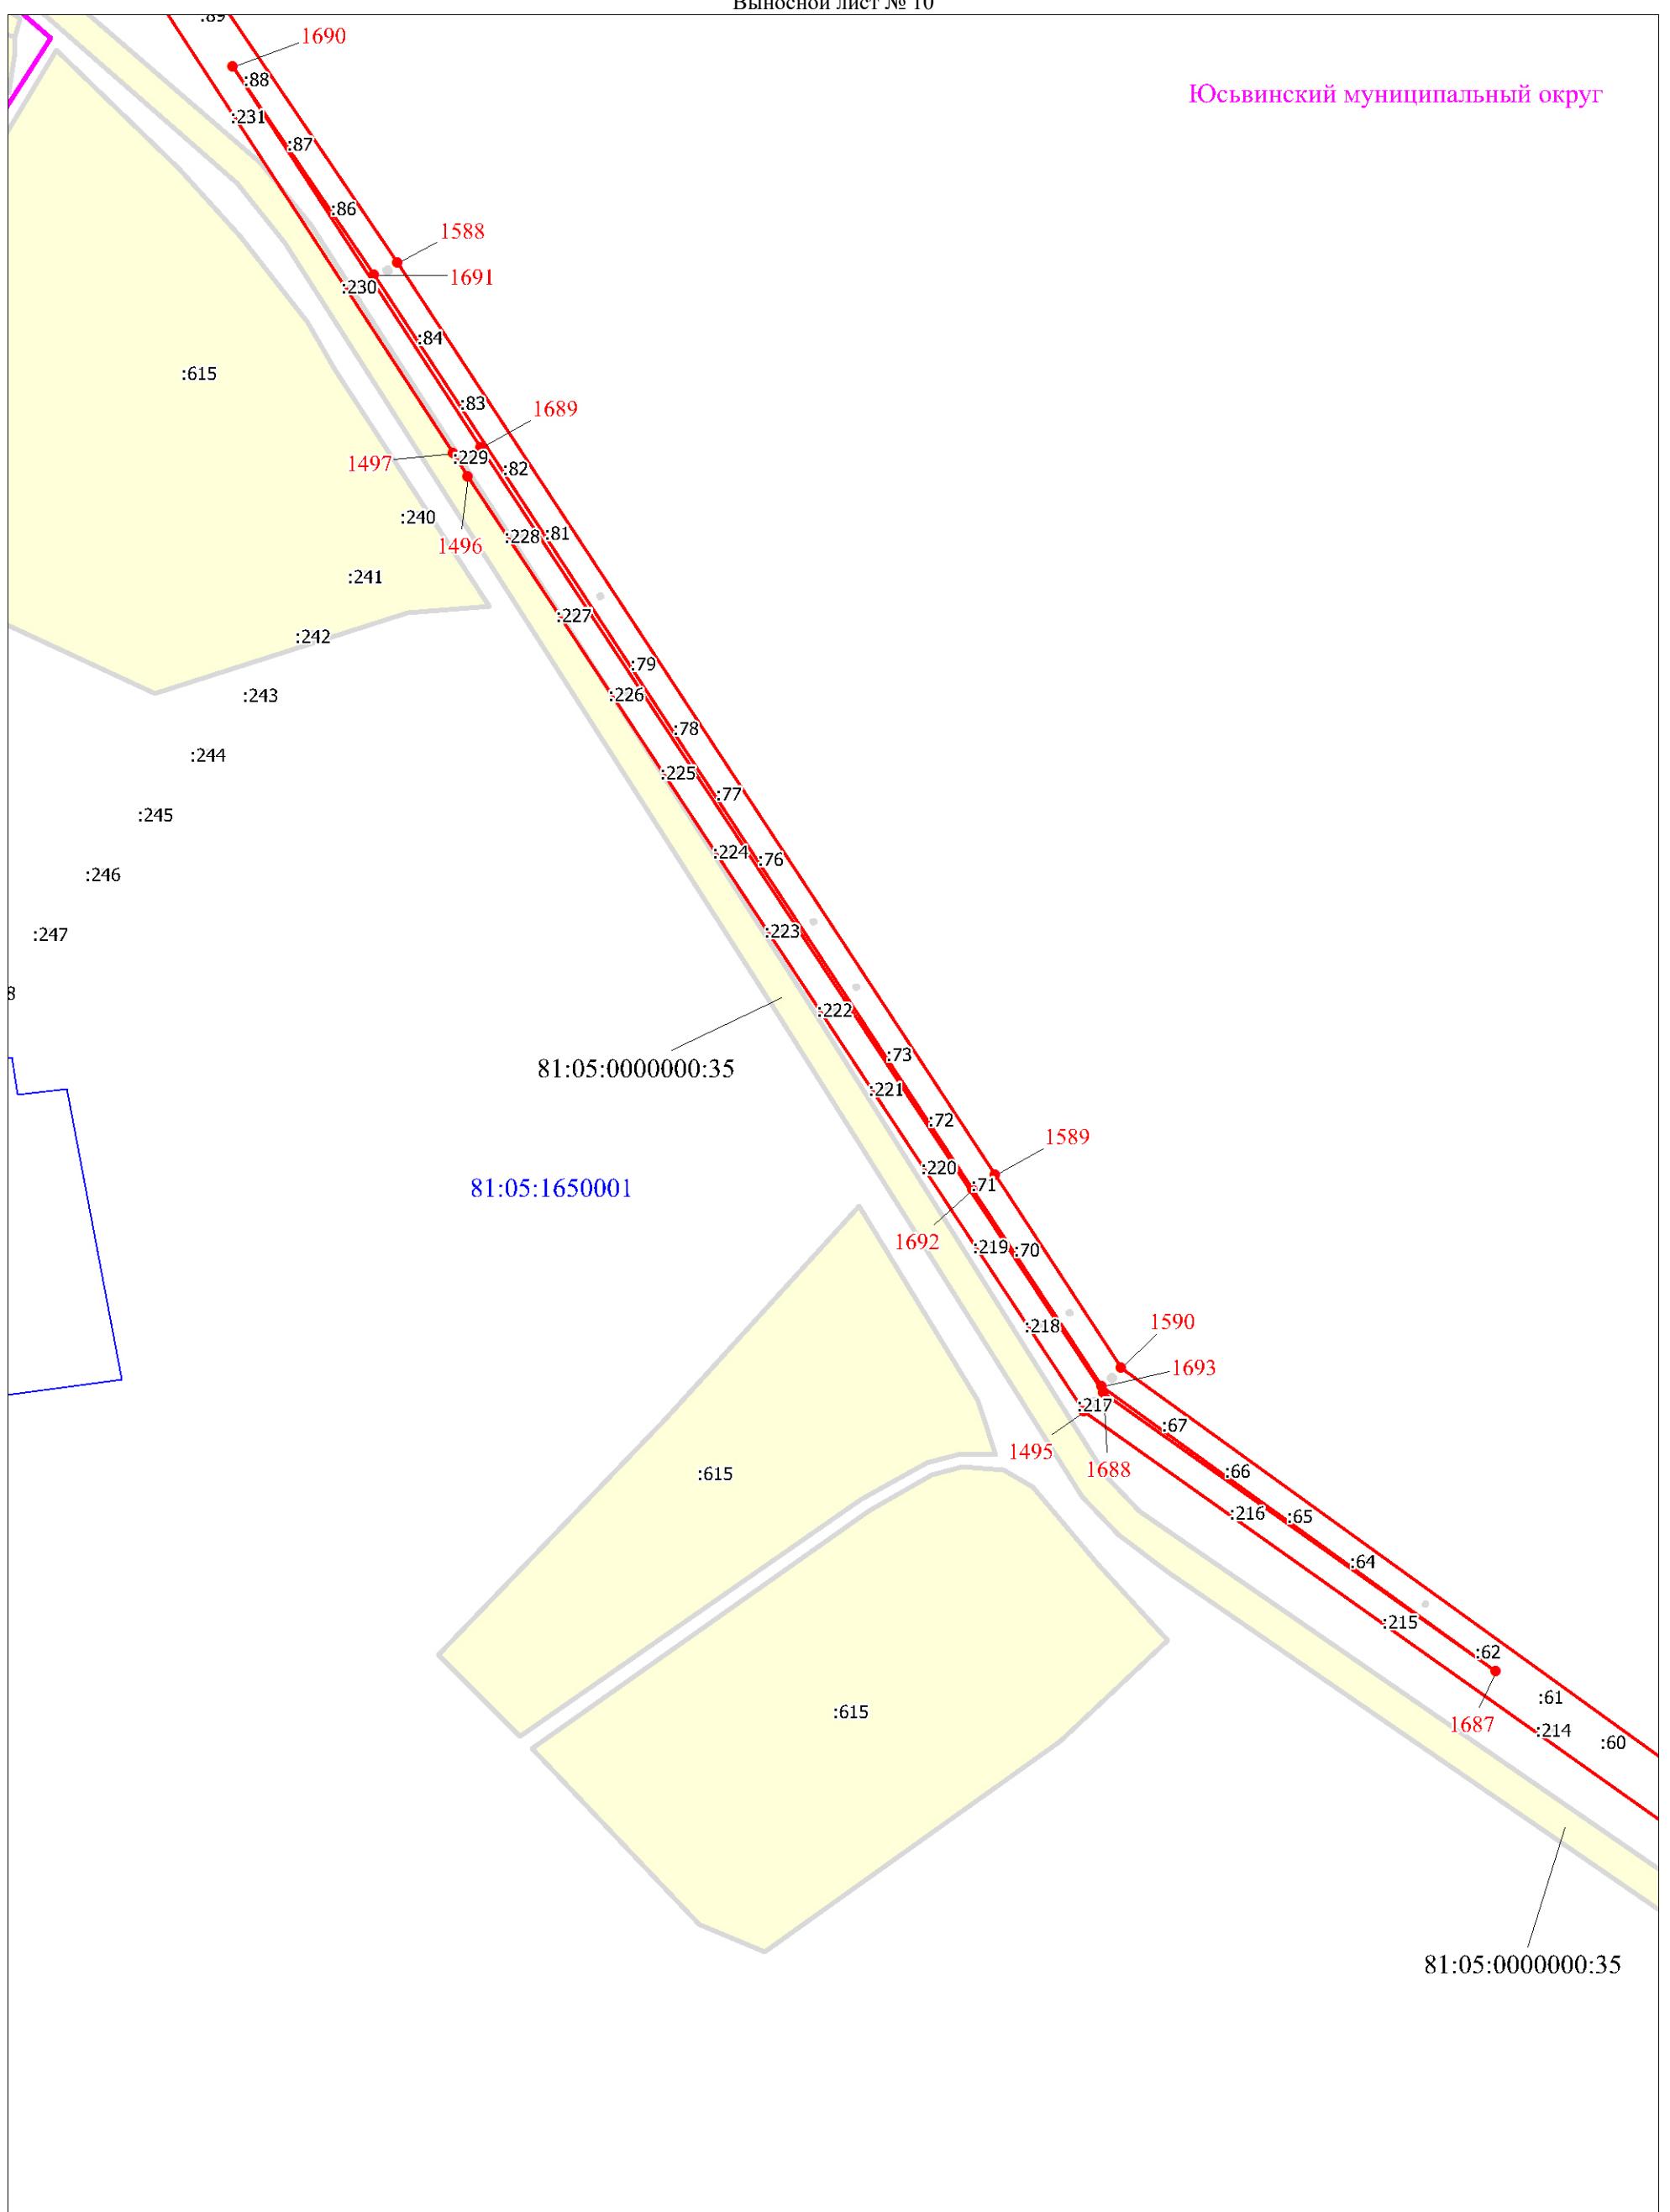

Масштаб 1:5000


Используемые условные знаки и обозначения:

Условные обозначения представлены на листе 67

Схема расположения границ публичного сервитута

Выносной лист № 11

Юсьвинский муниципальный округ

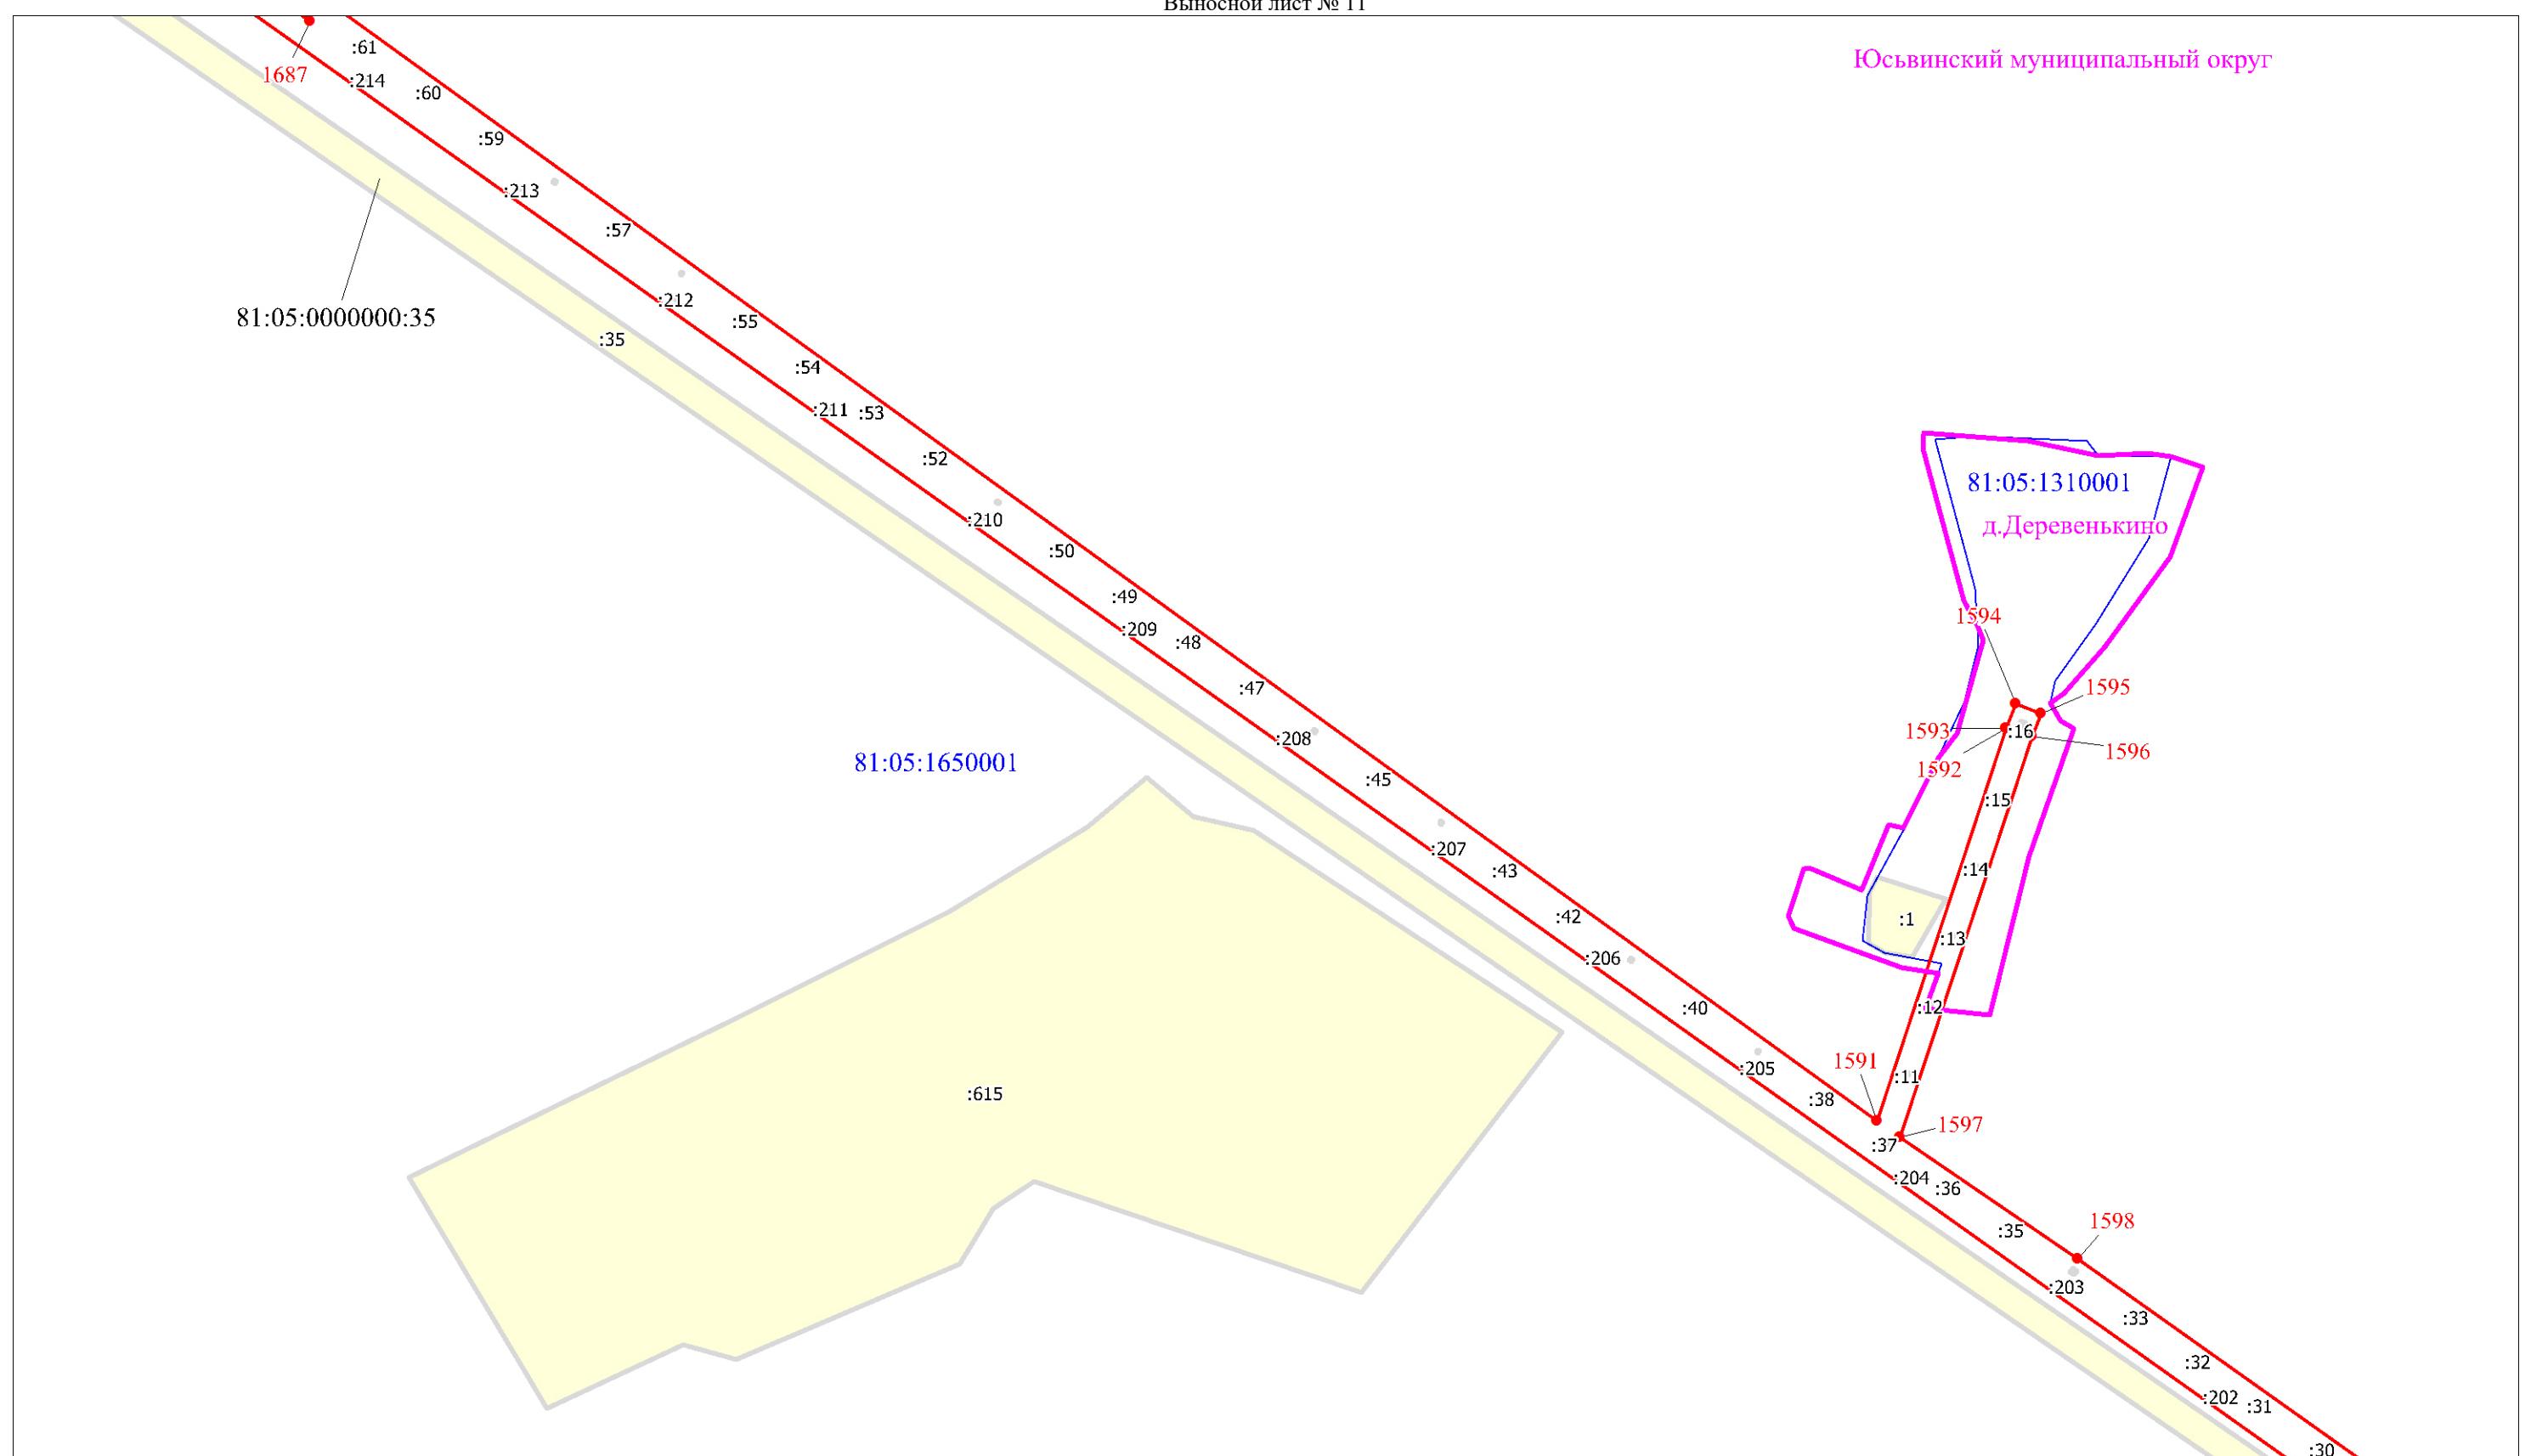


Масштаб 1:5000

Используемые условные знаки и обозначения:

Схема расположения границ публичного сервитута

Выносной лист № 12

Юсьвинский муниципальный округ

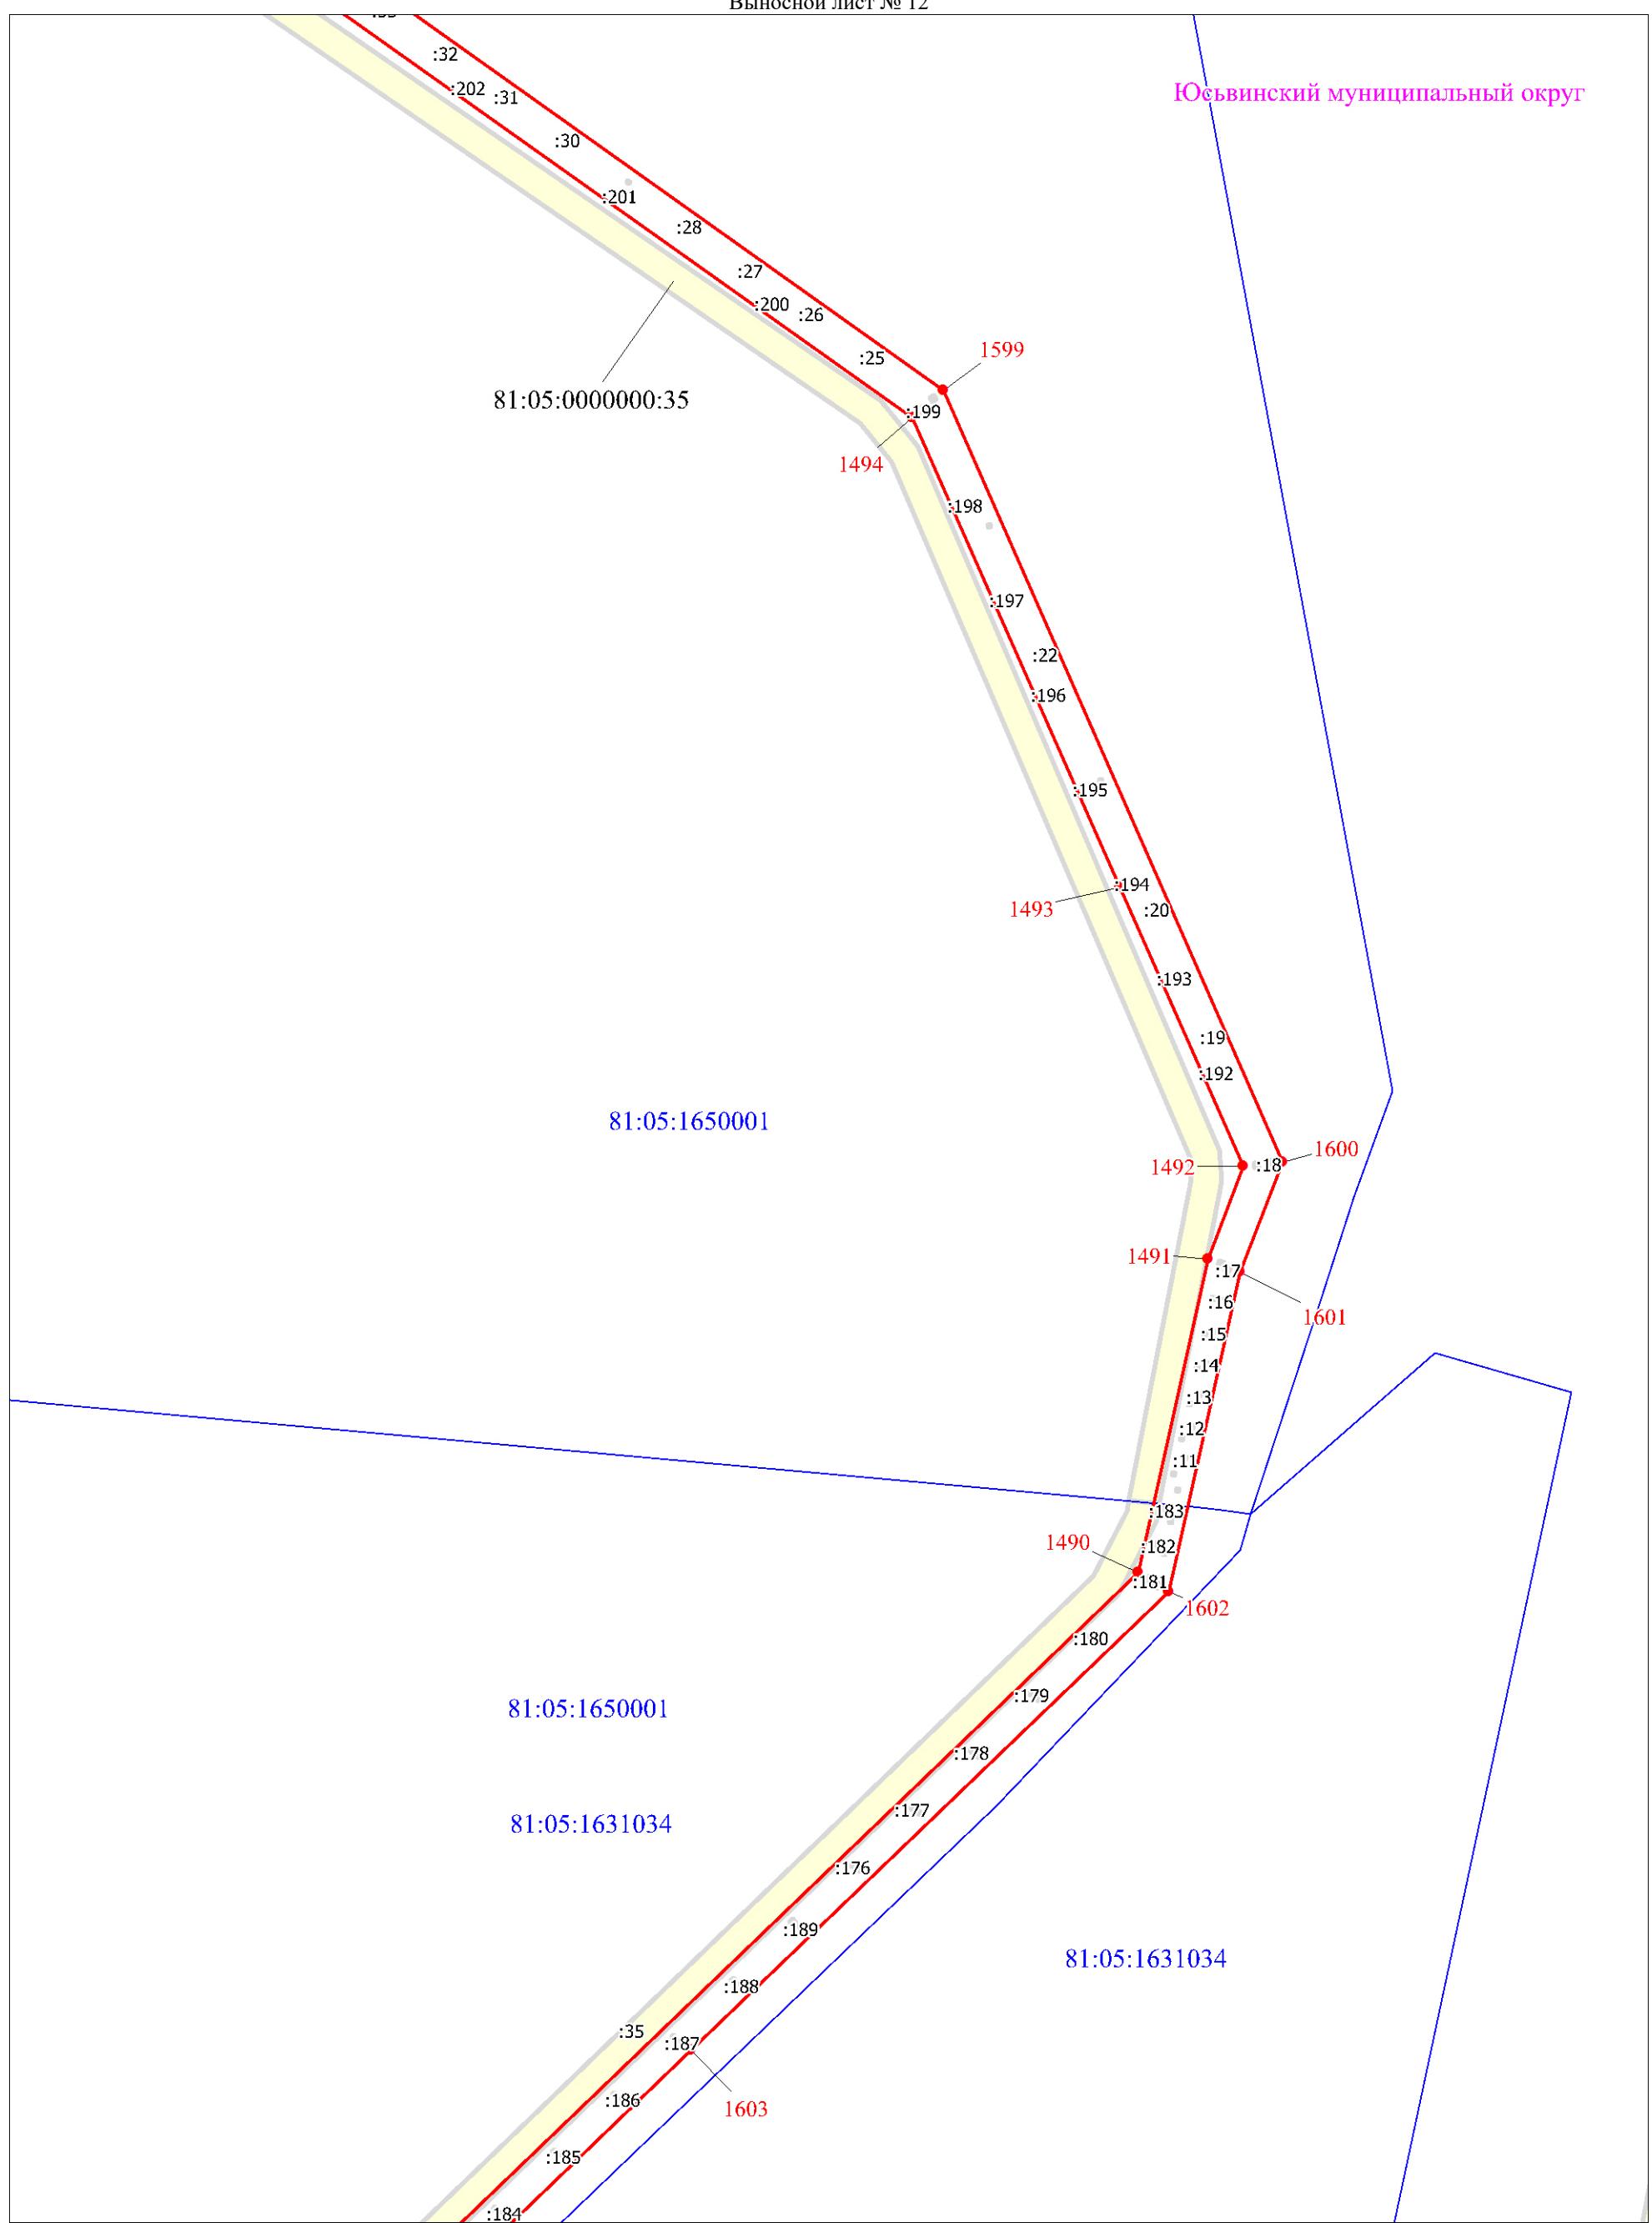


Масштаб 1:5000

Используемые условные знаки и обозначения:

Условные обозначения представлены на листе 67

Схема расположения границ публичного сервитута

Выносной лист № 13

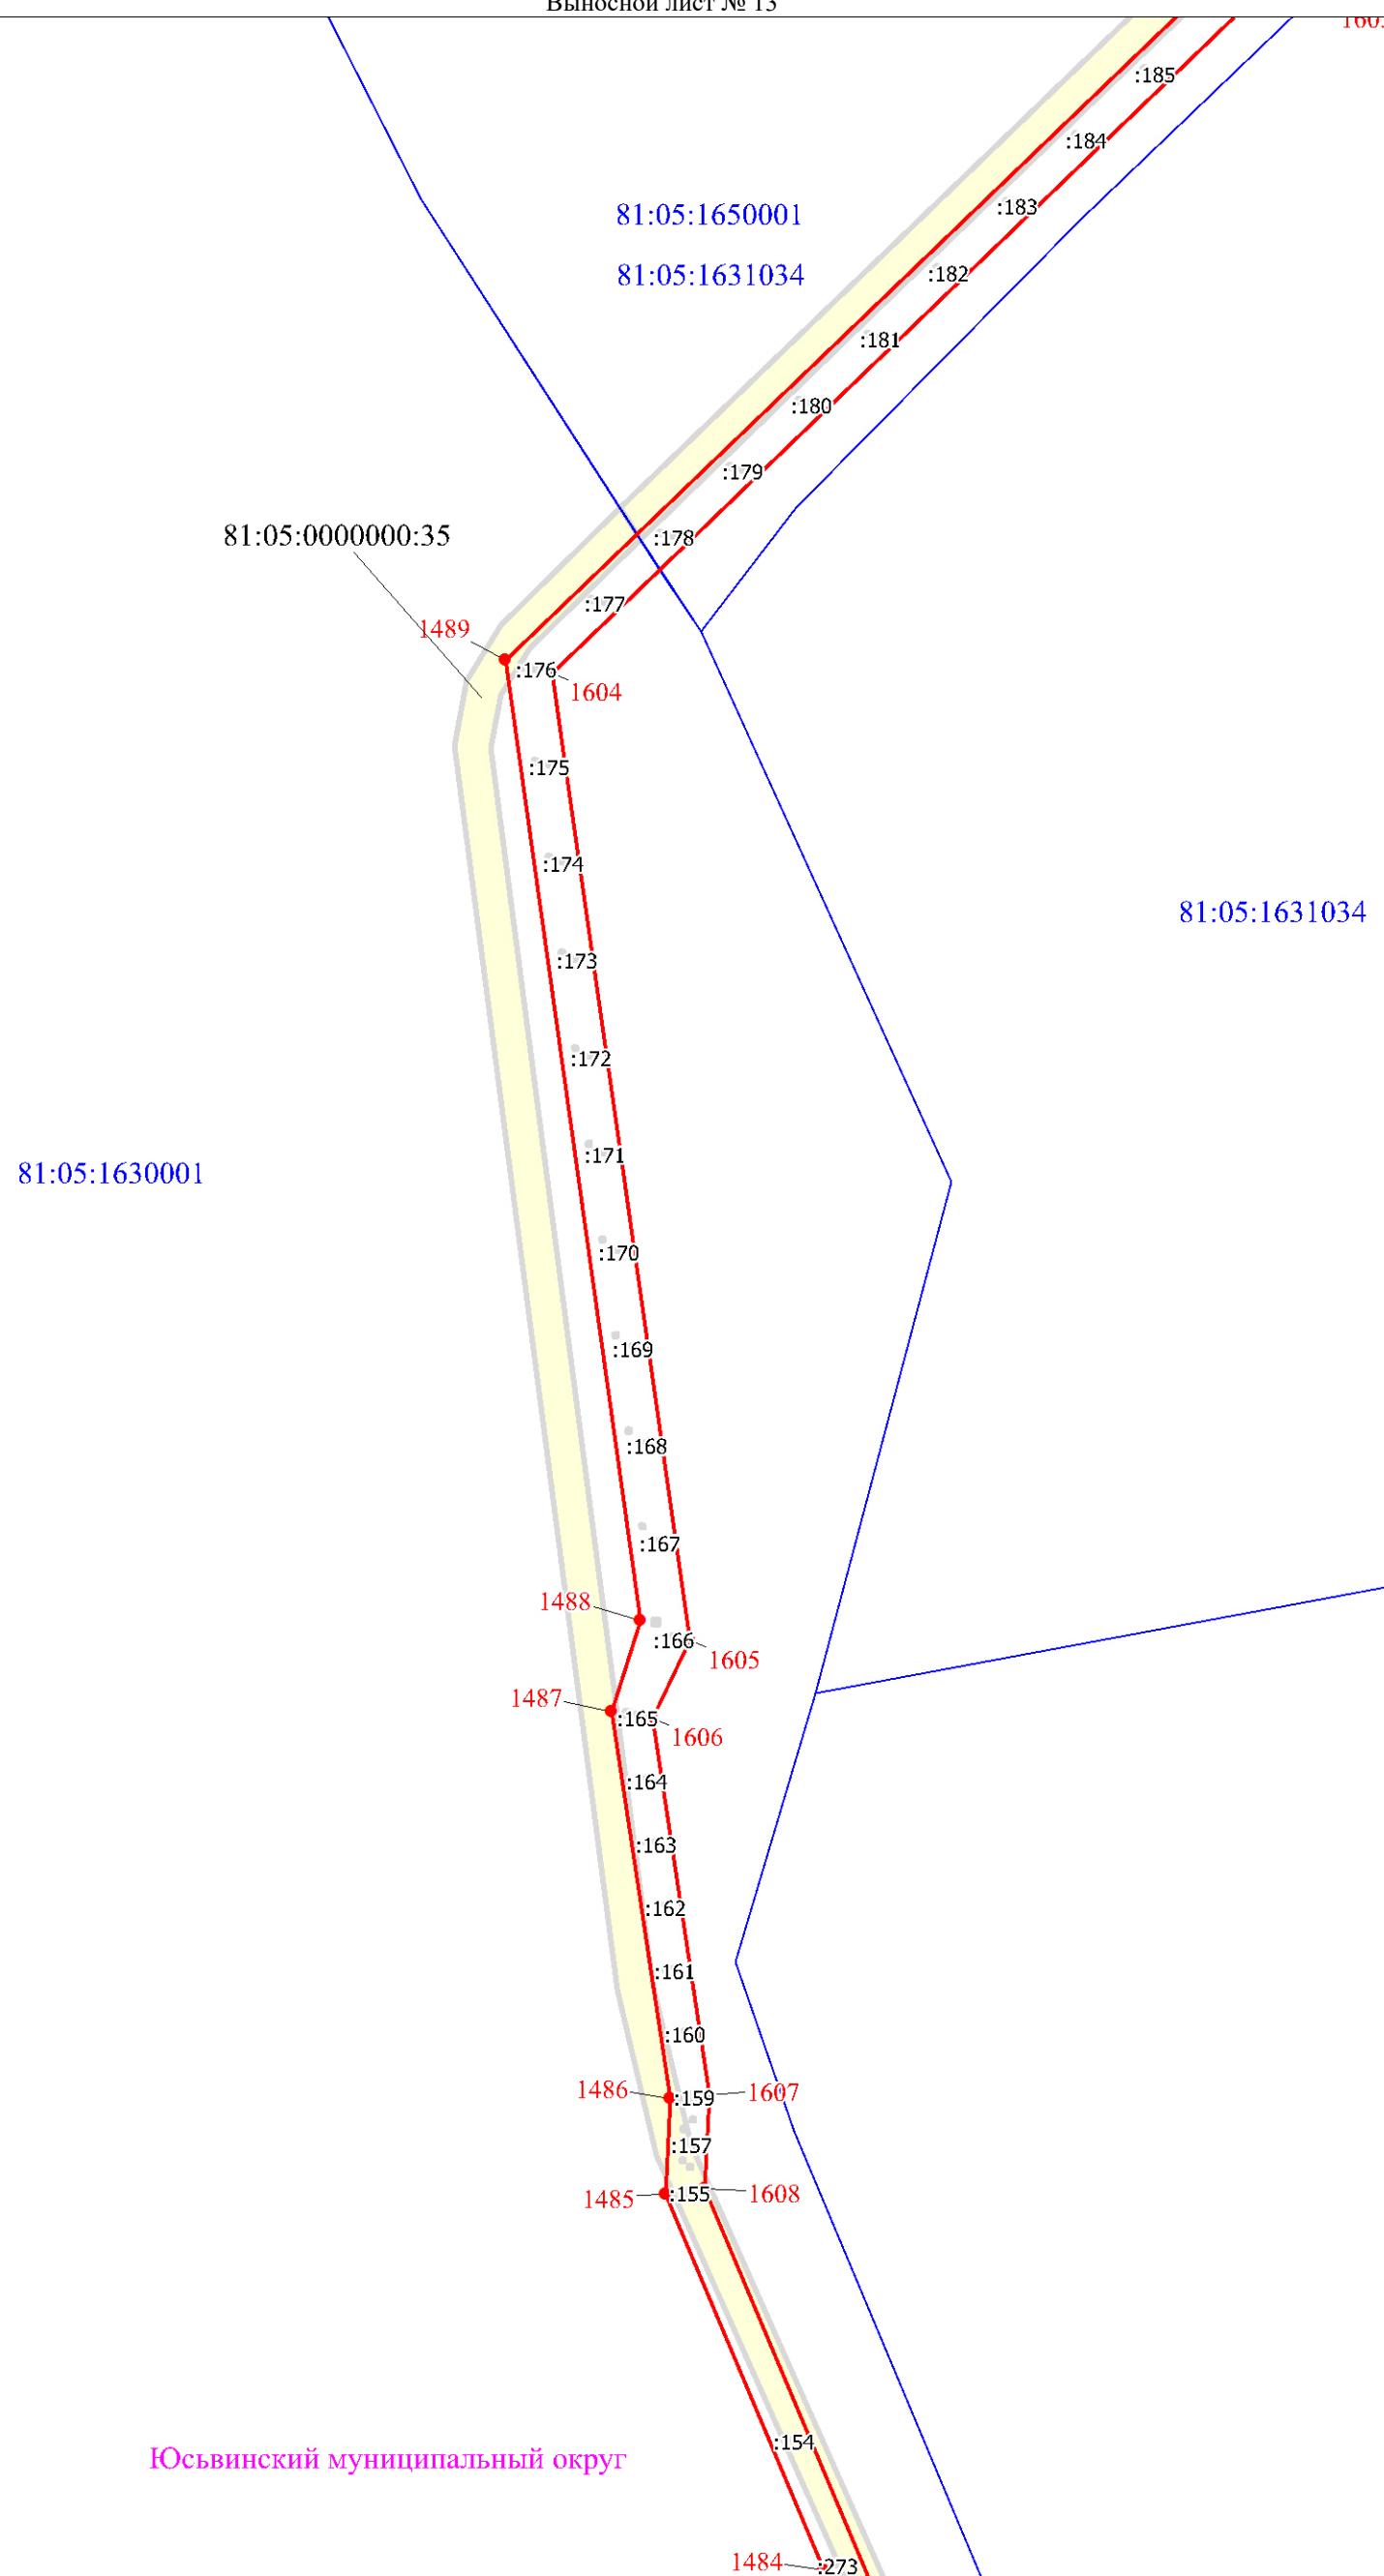

Юсьвинский муниципальный округ

Масштаб 1:5000


Используемые условные знаки и обозначения:

Условные обозначения представлены на листе 67

Схема расположения границ публичного сервиса

Выносной лист № 14

Юсьвинский муниципальный округ

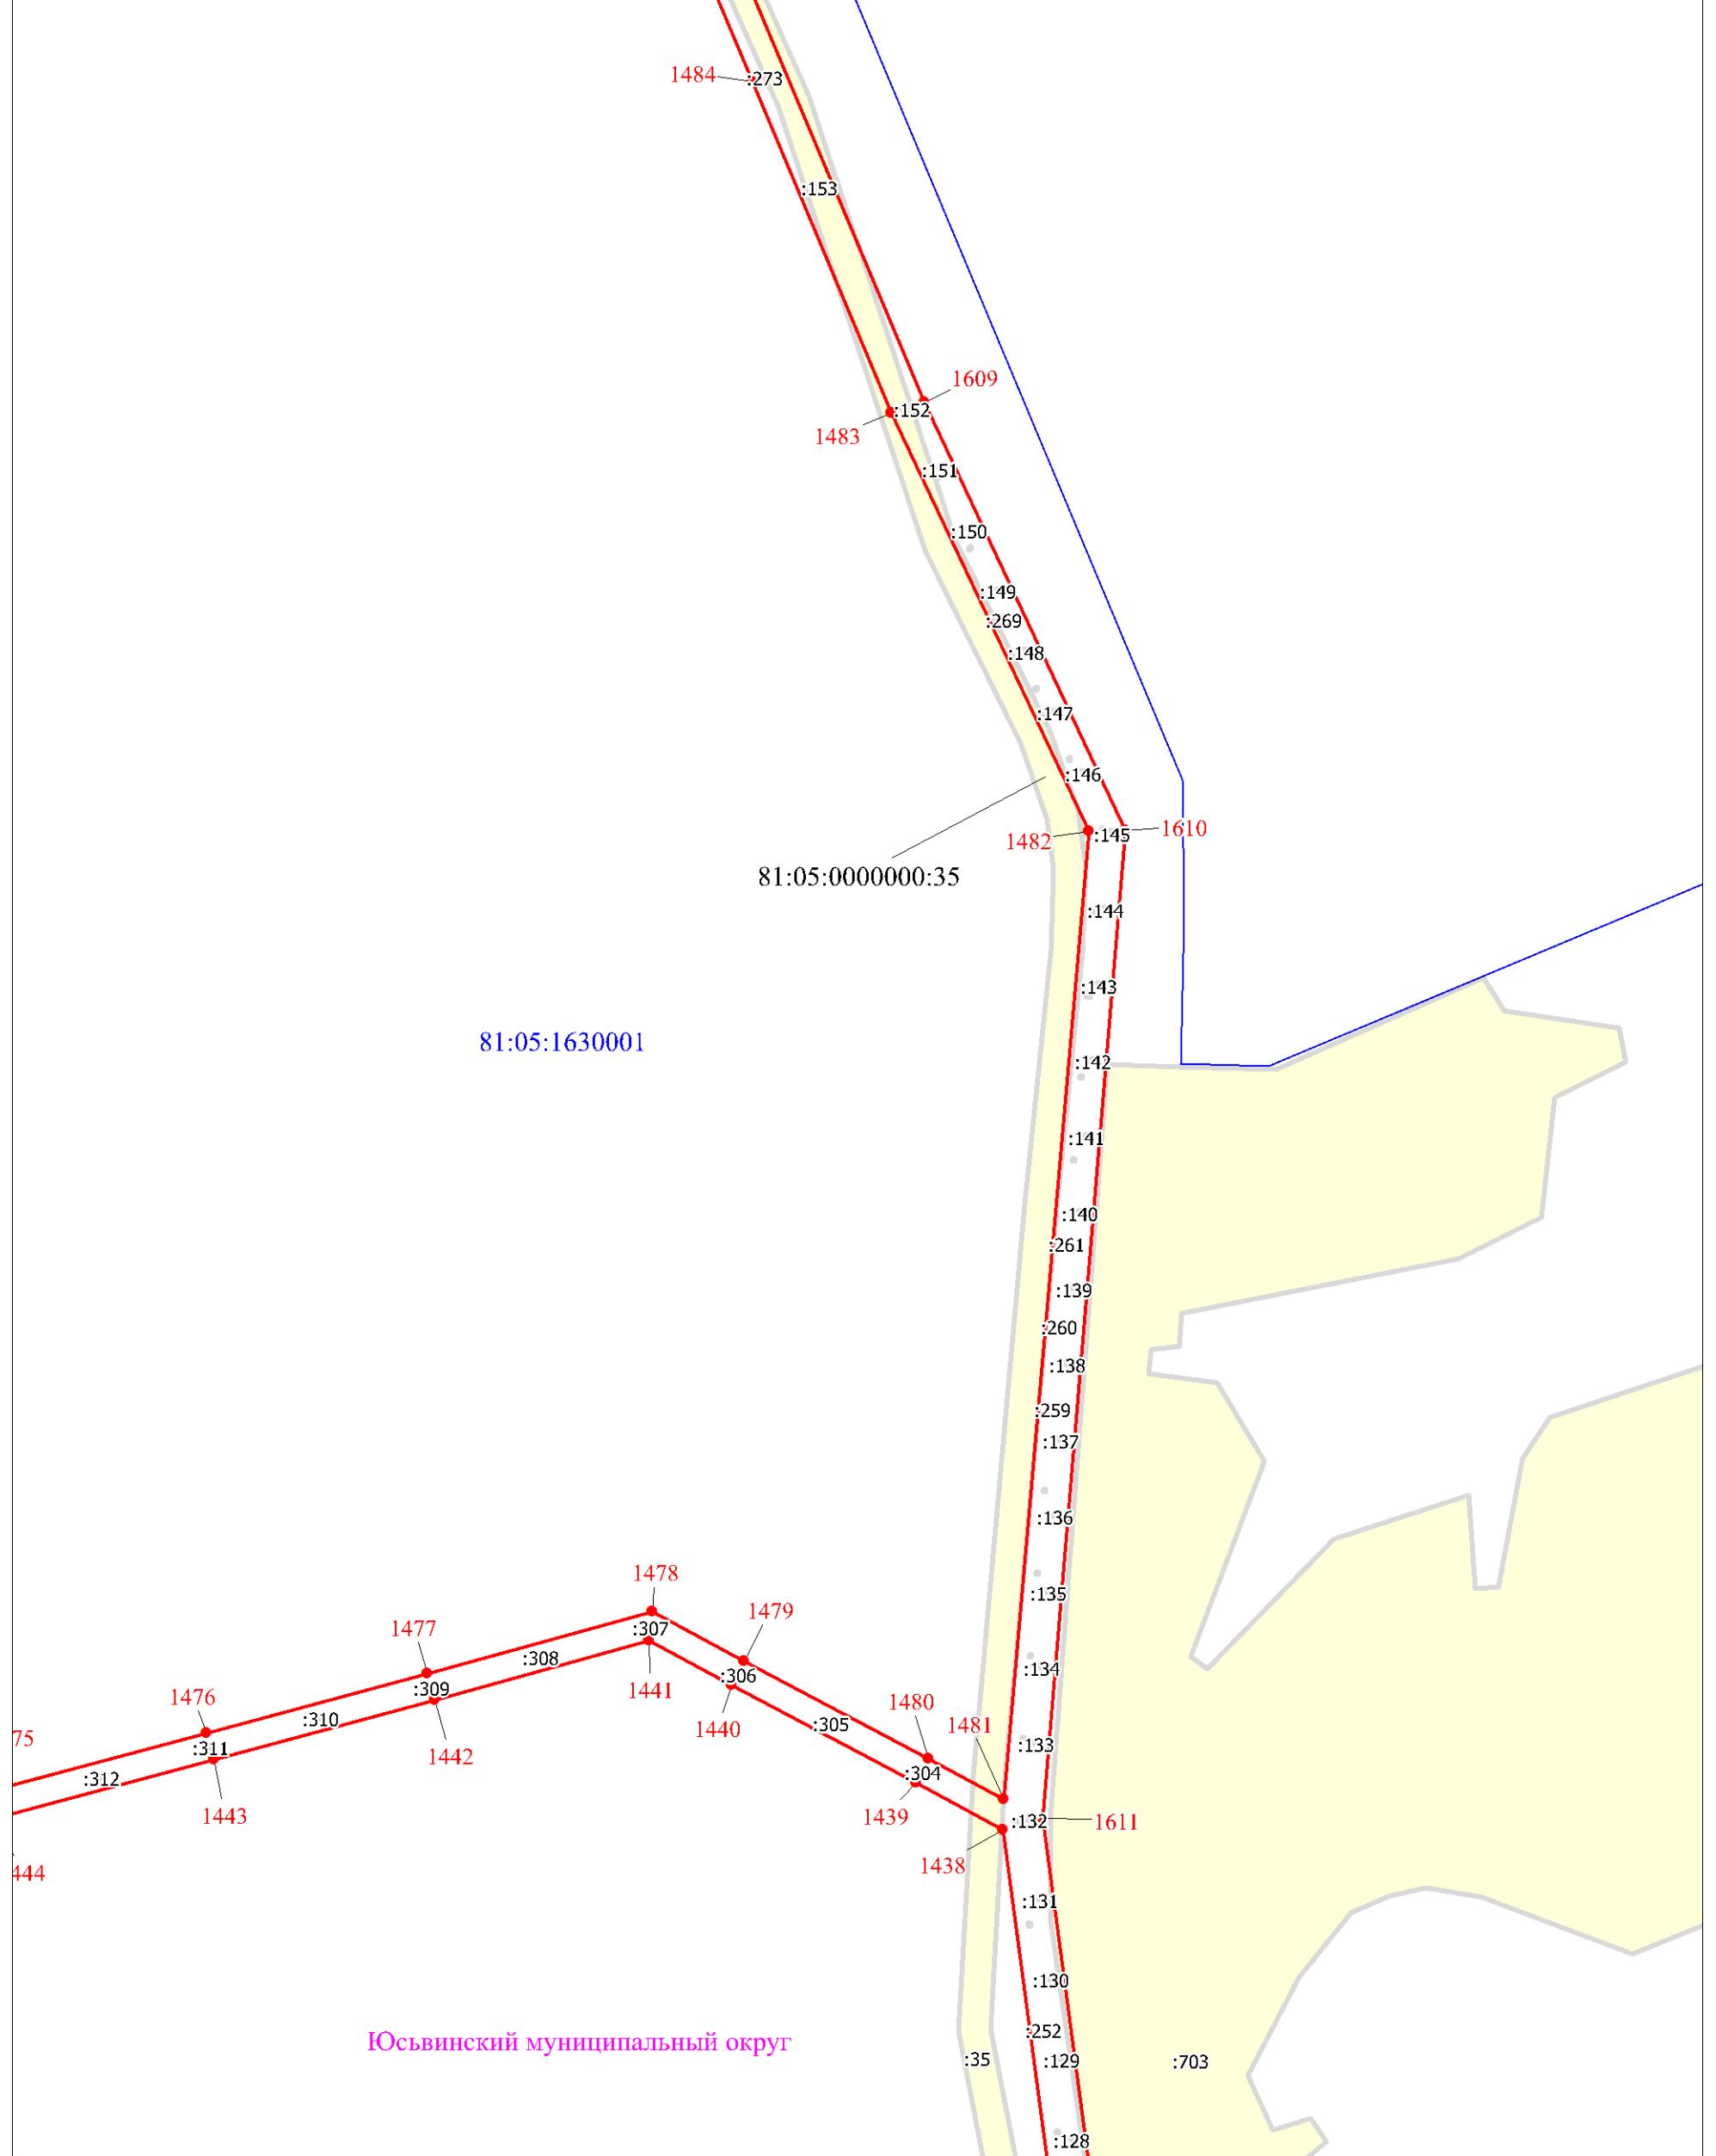

Масштаб 1:5000


Используемые условные знаки и обозначения:

Условные обозначения представлены на листе 67

Схема расположения границ публичного сервитута

Выносной лист № 15

Юсьвинский муниципальный округ

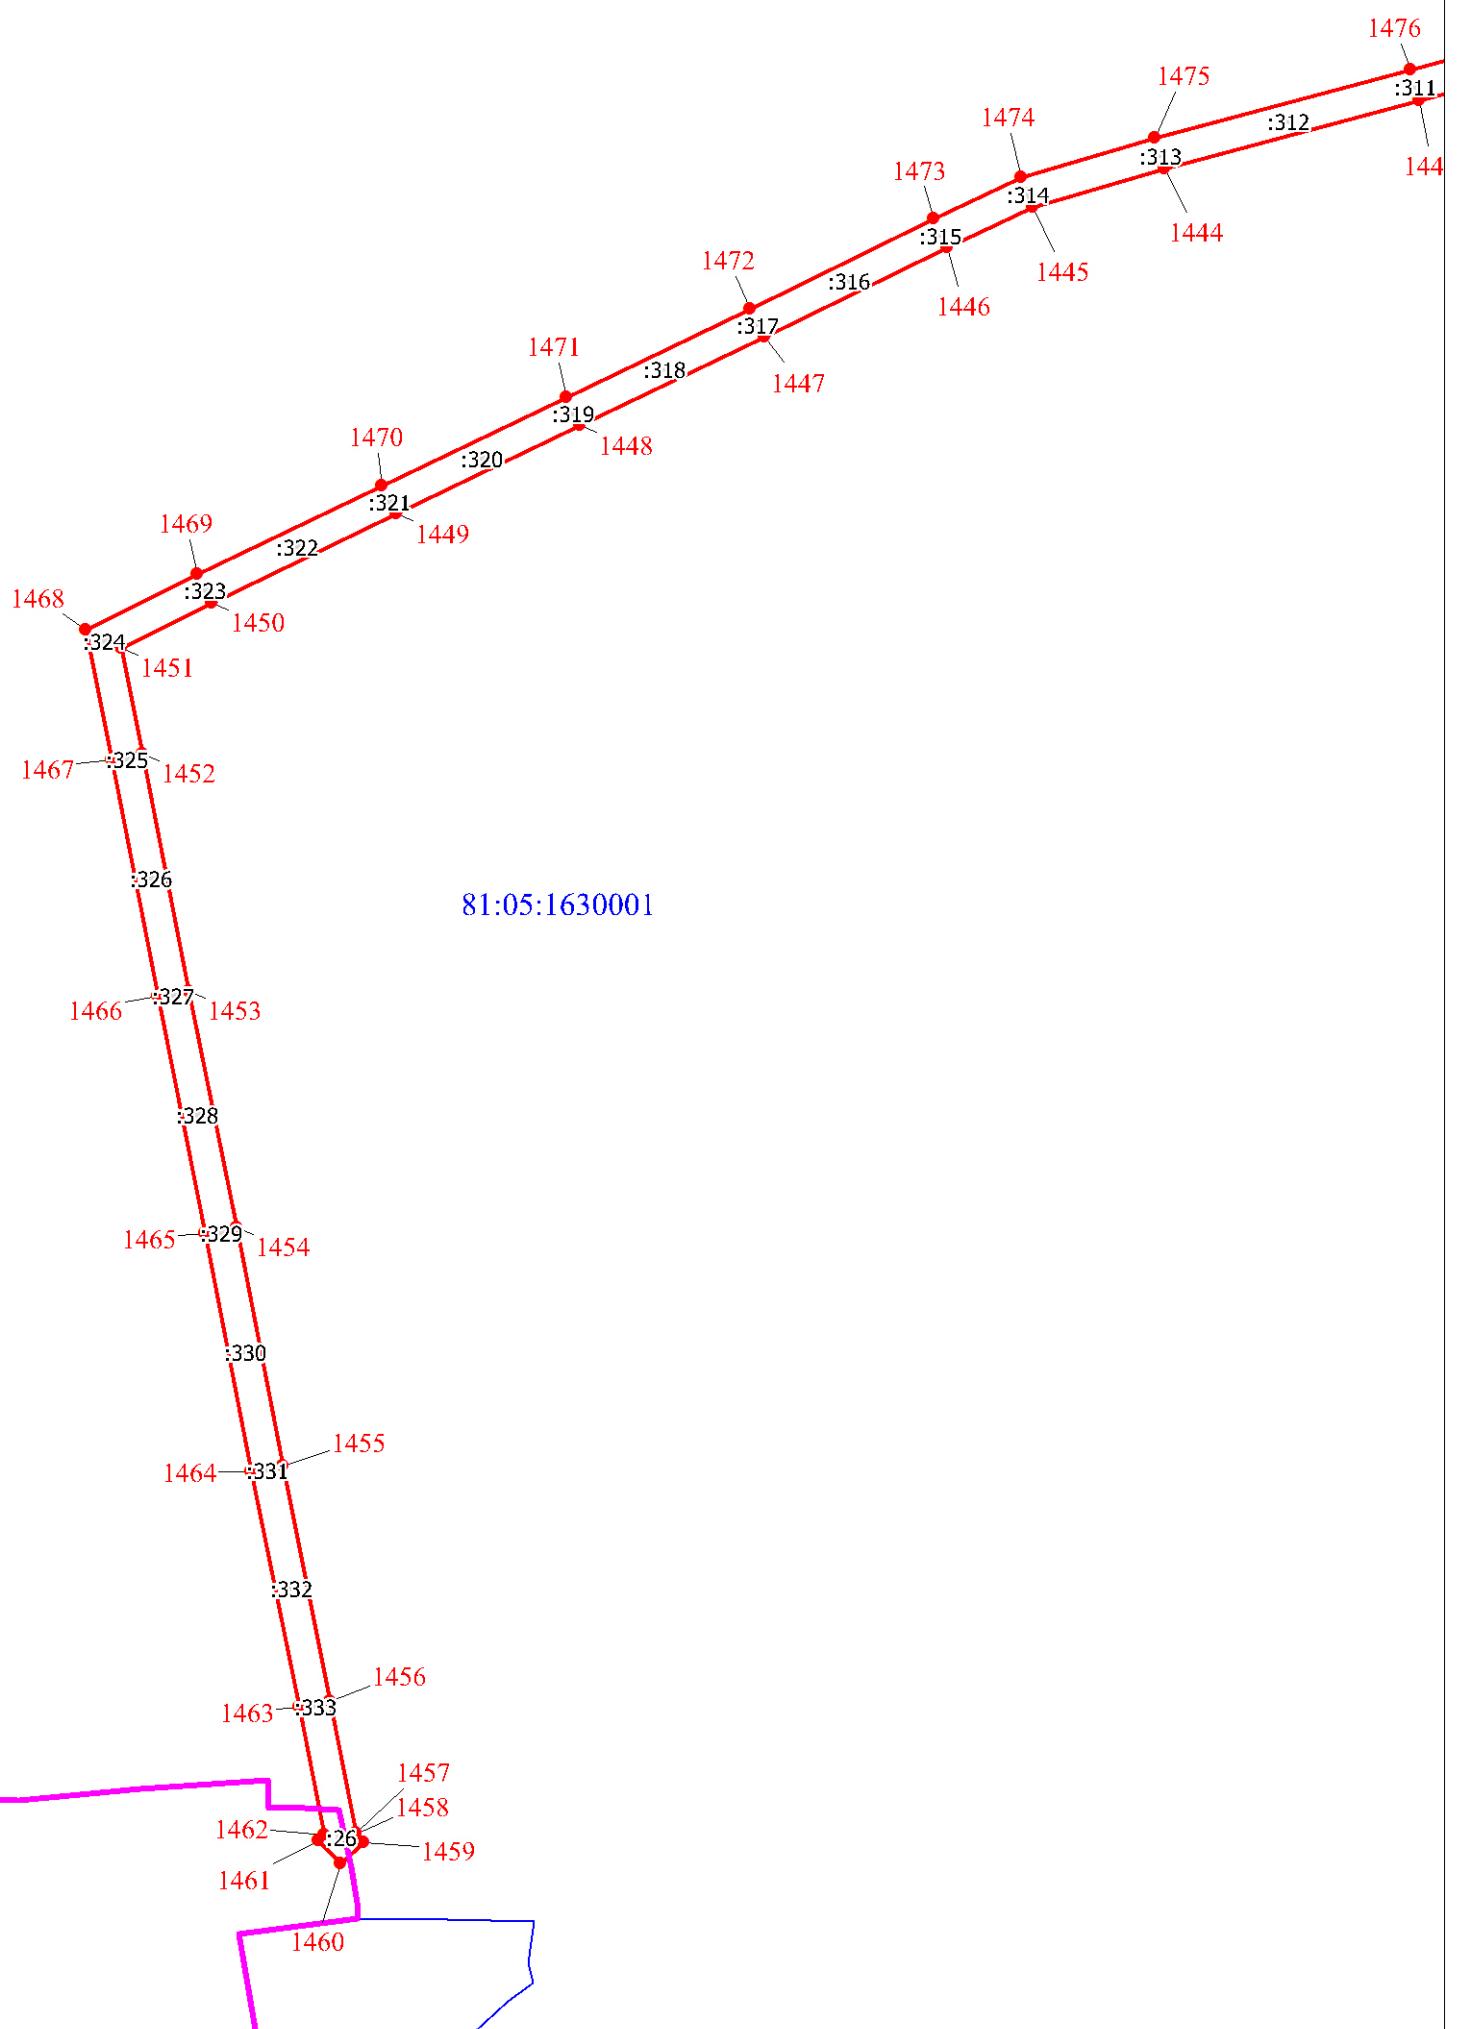

Масштаб 1:5000

Используемые условные знаки и обозначения:

Условные обозначения представлены на листе 67

Схема расположения границ публичного сервитута

Выносной лист № 16

Юсьвинский муниципальный округ

81:05:1630001

81:05:0000000:35

Масштаб 1:5000

Используемые условные знаки и обозначения:

Условные обозначения представлены на листе 67


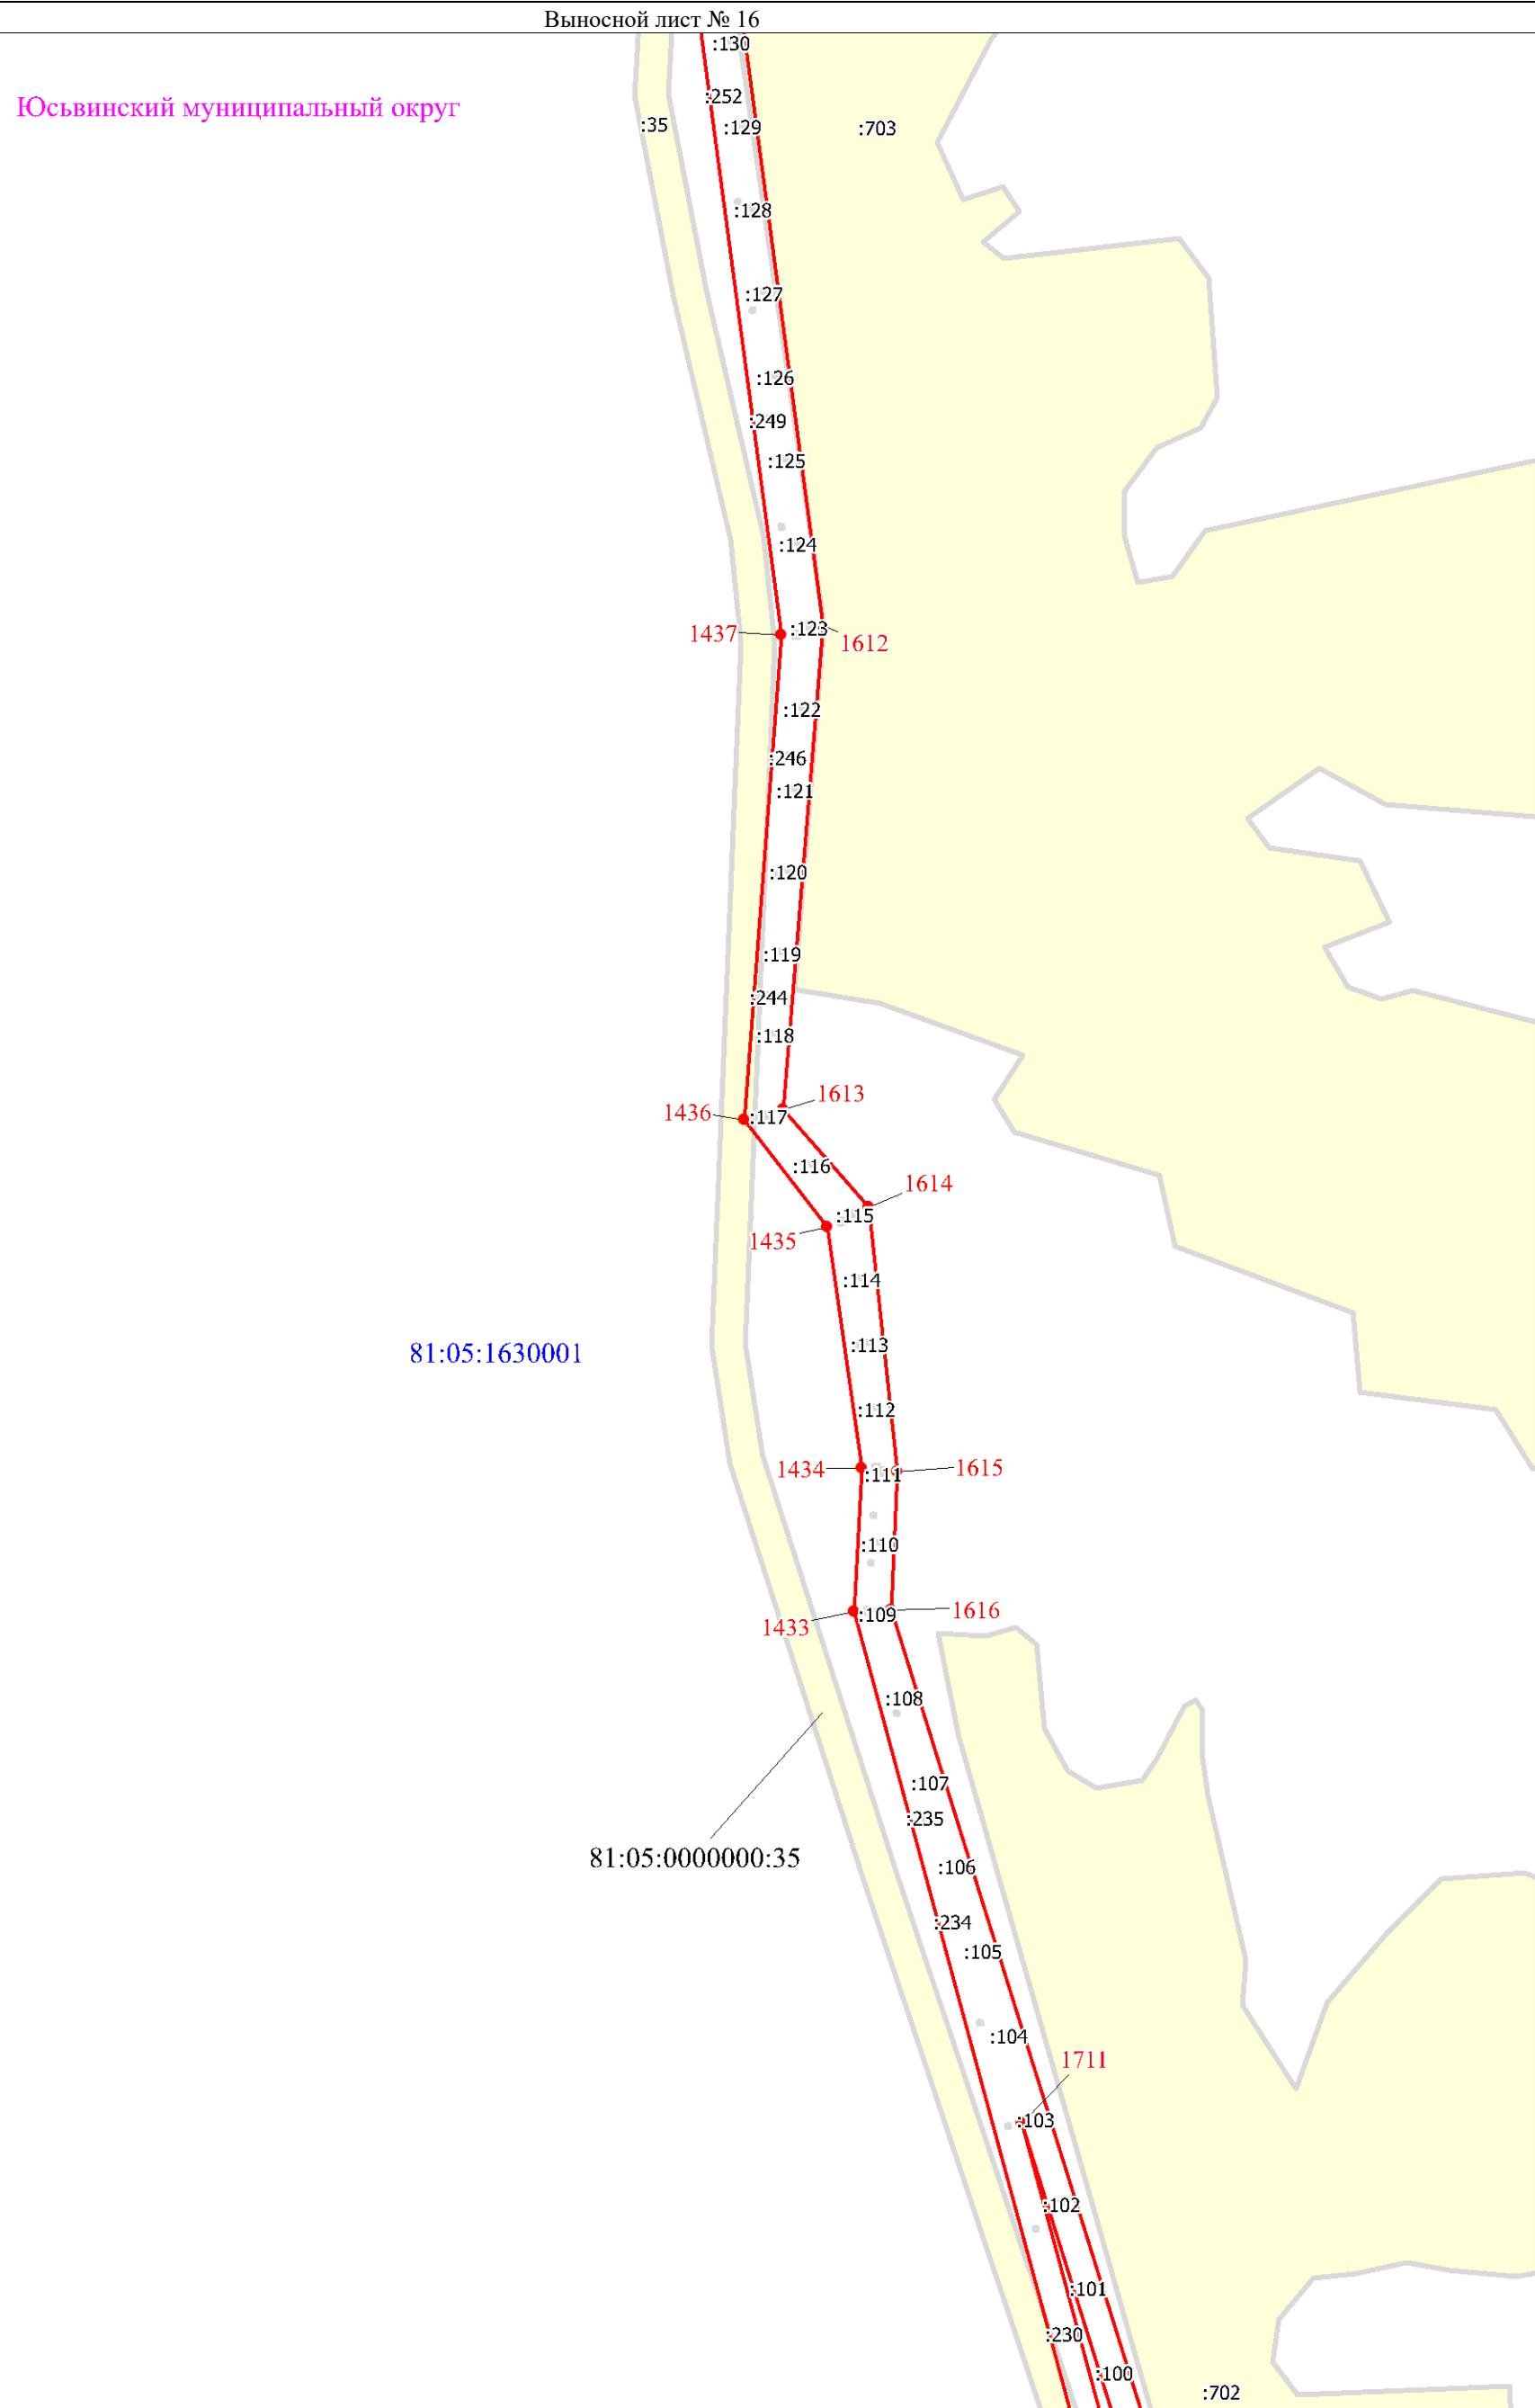


Схема расположения границ публичного сервитута

Выносной лист № 17

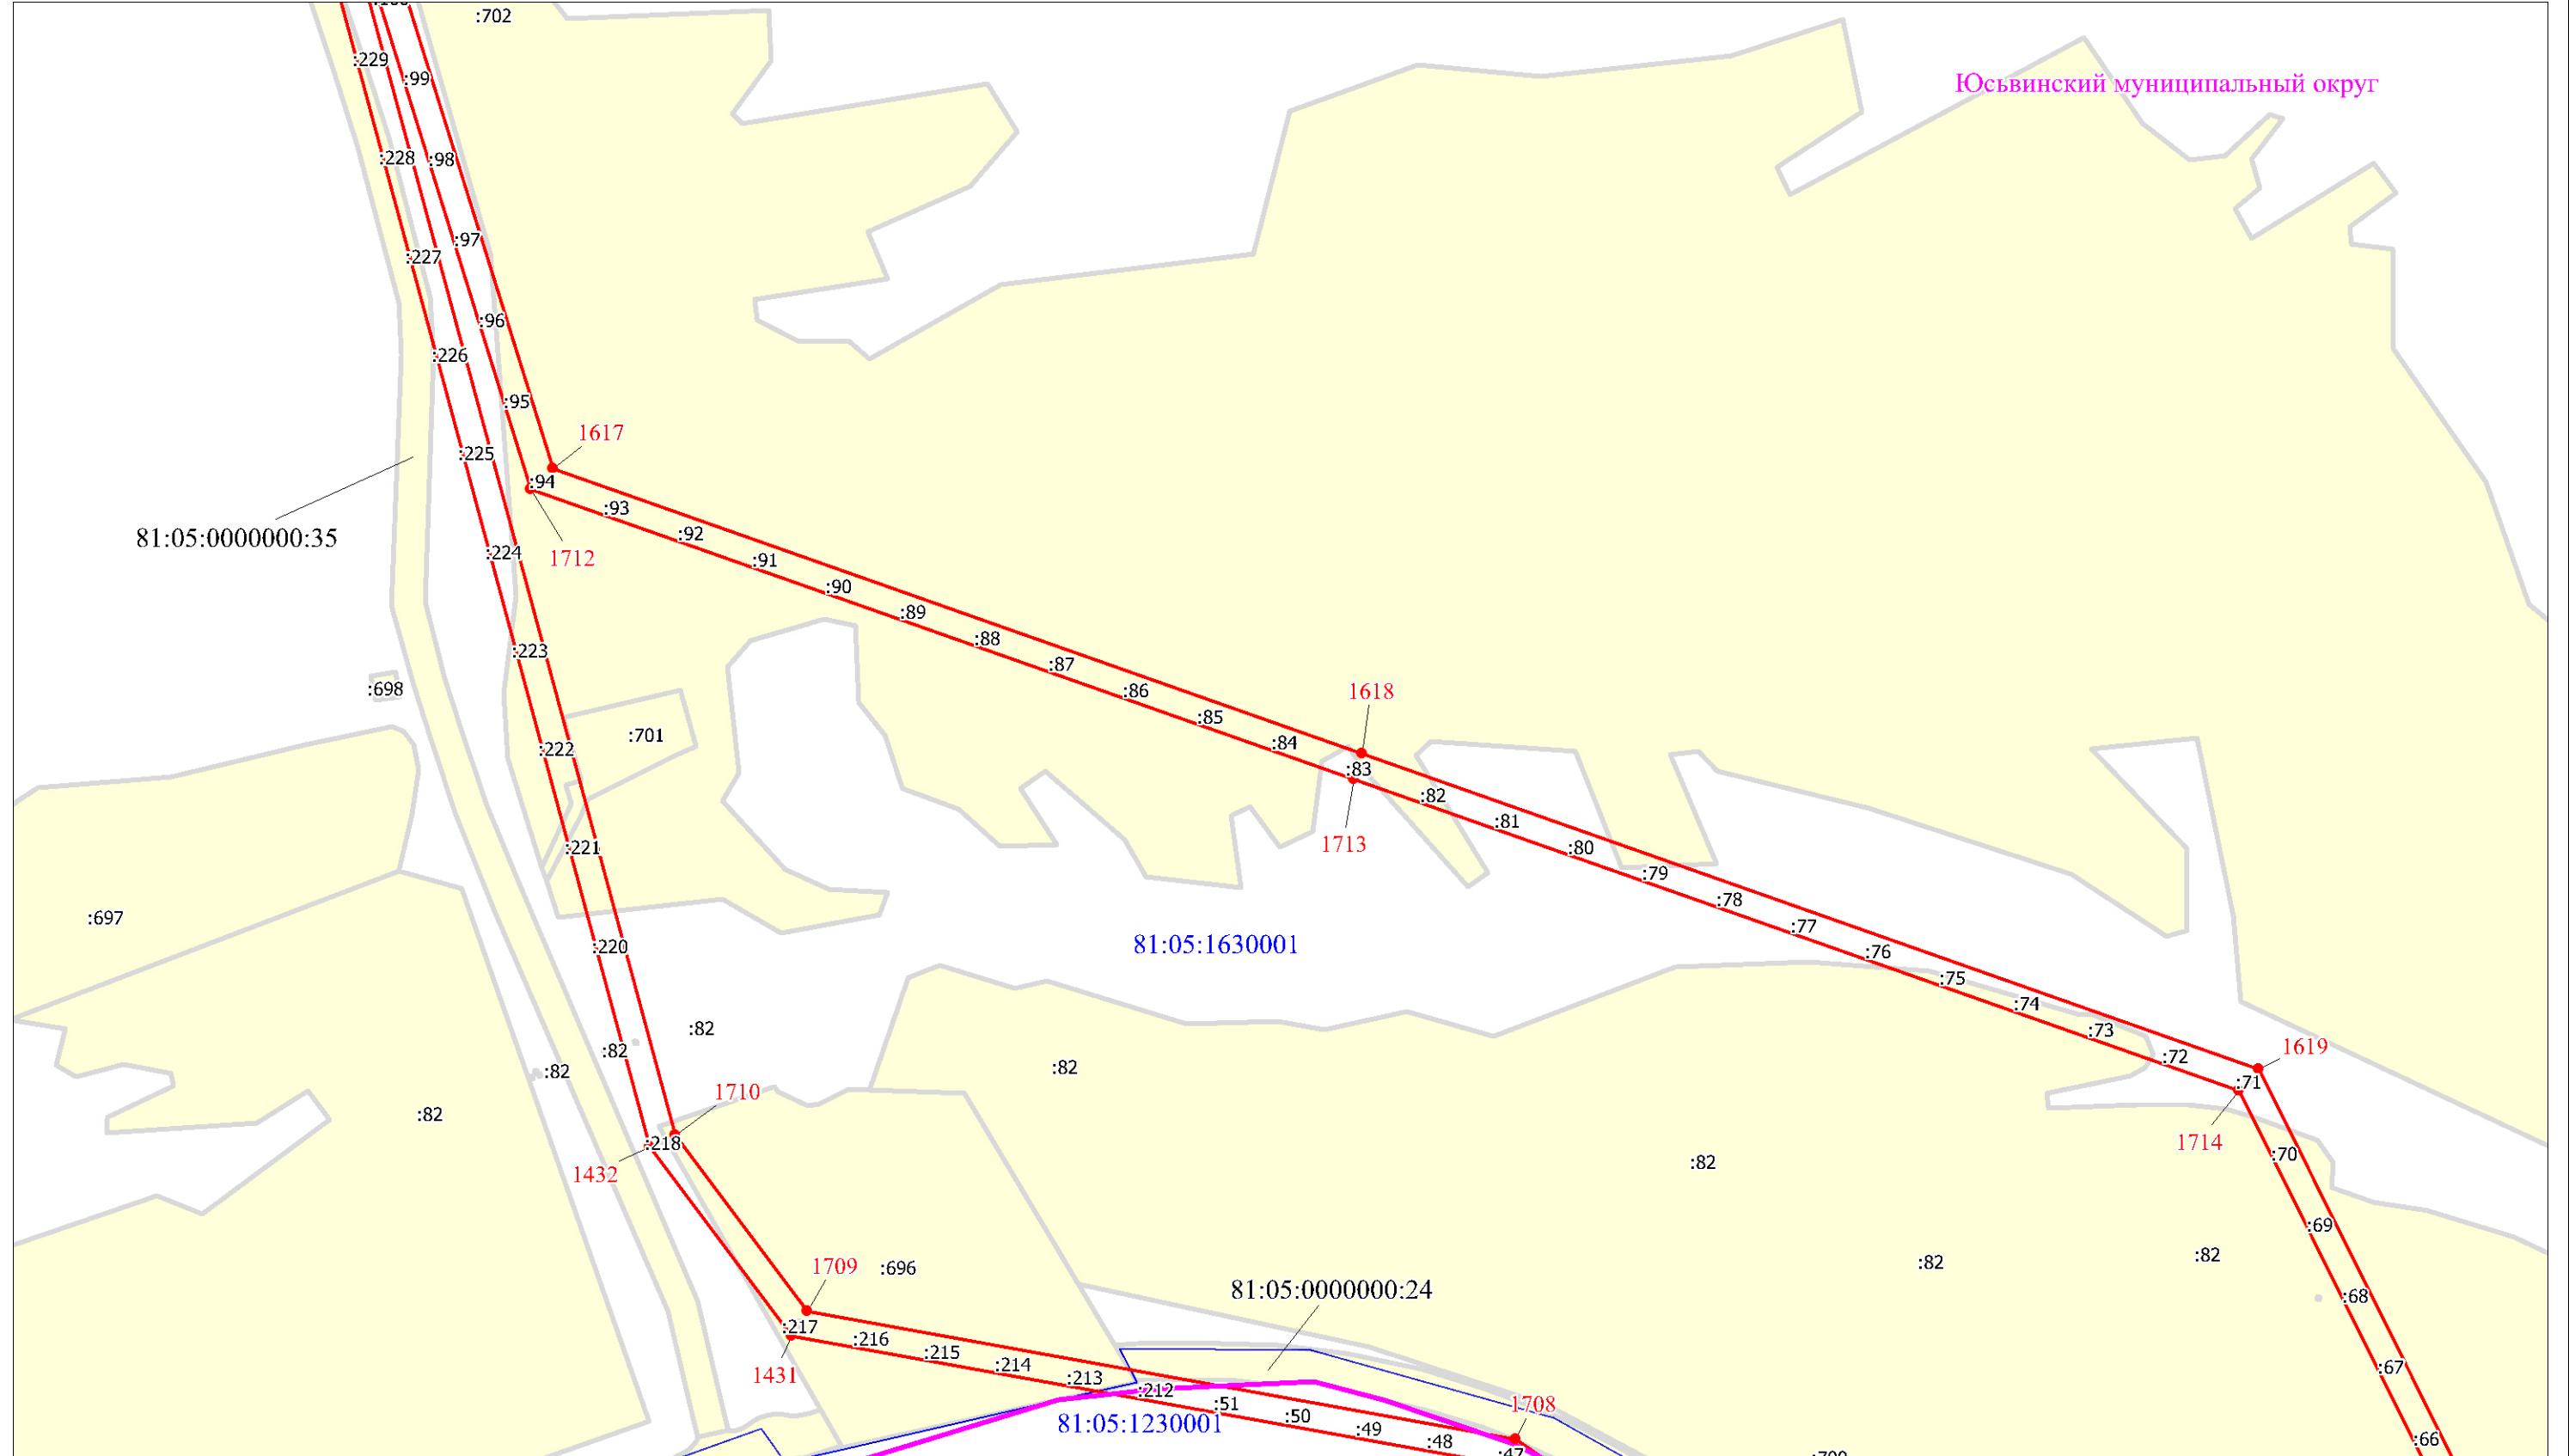

Используемые условные знаки и обозначения:

Условные обозначения представлены на листе 67

Схема расположения границ публичного сервитута

Выносной лист № 18

Юсьвинский муниципальный округ


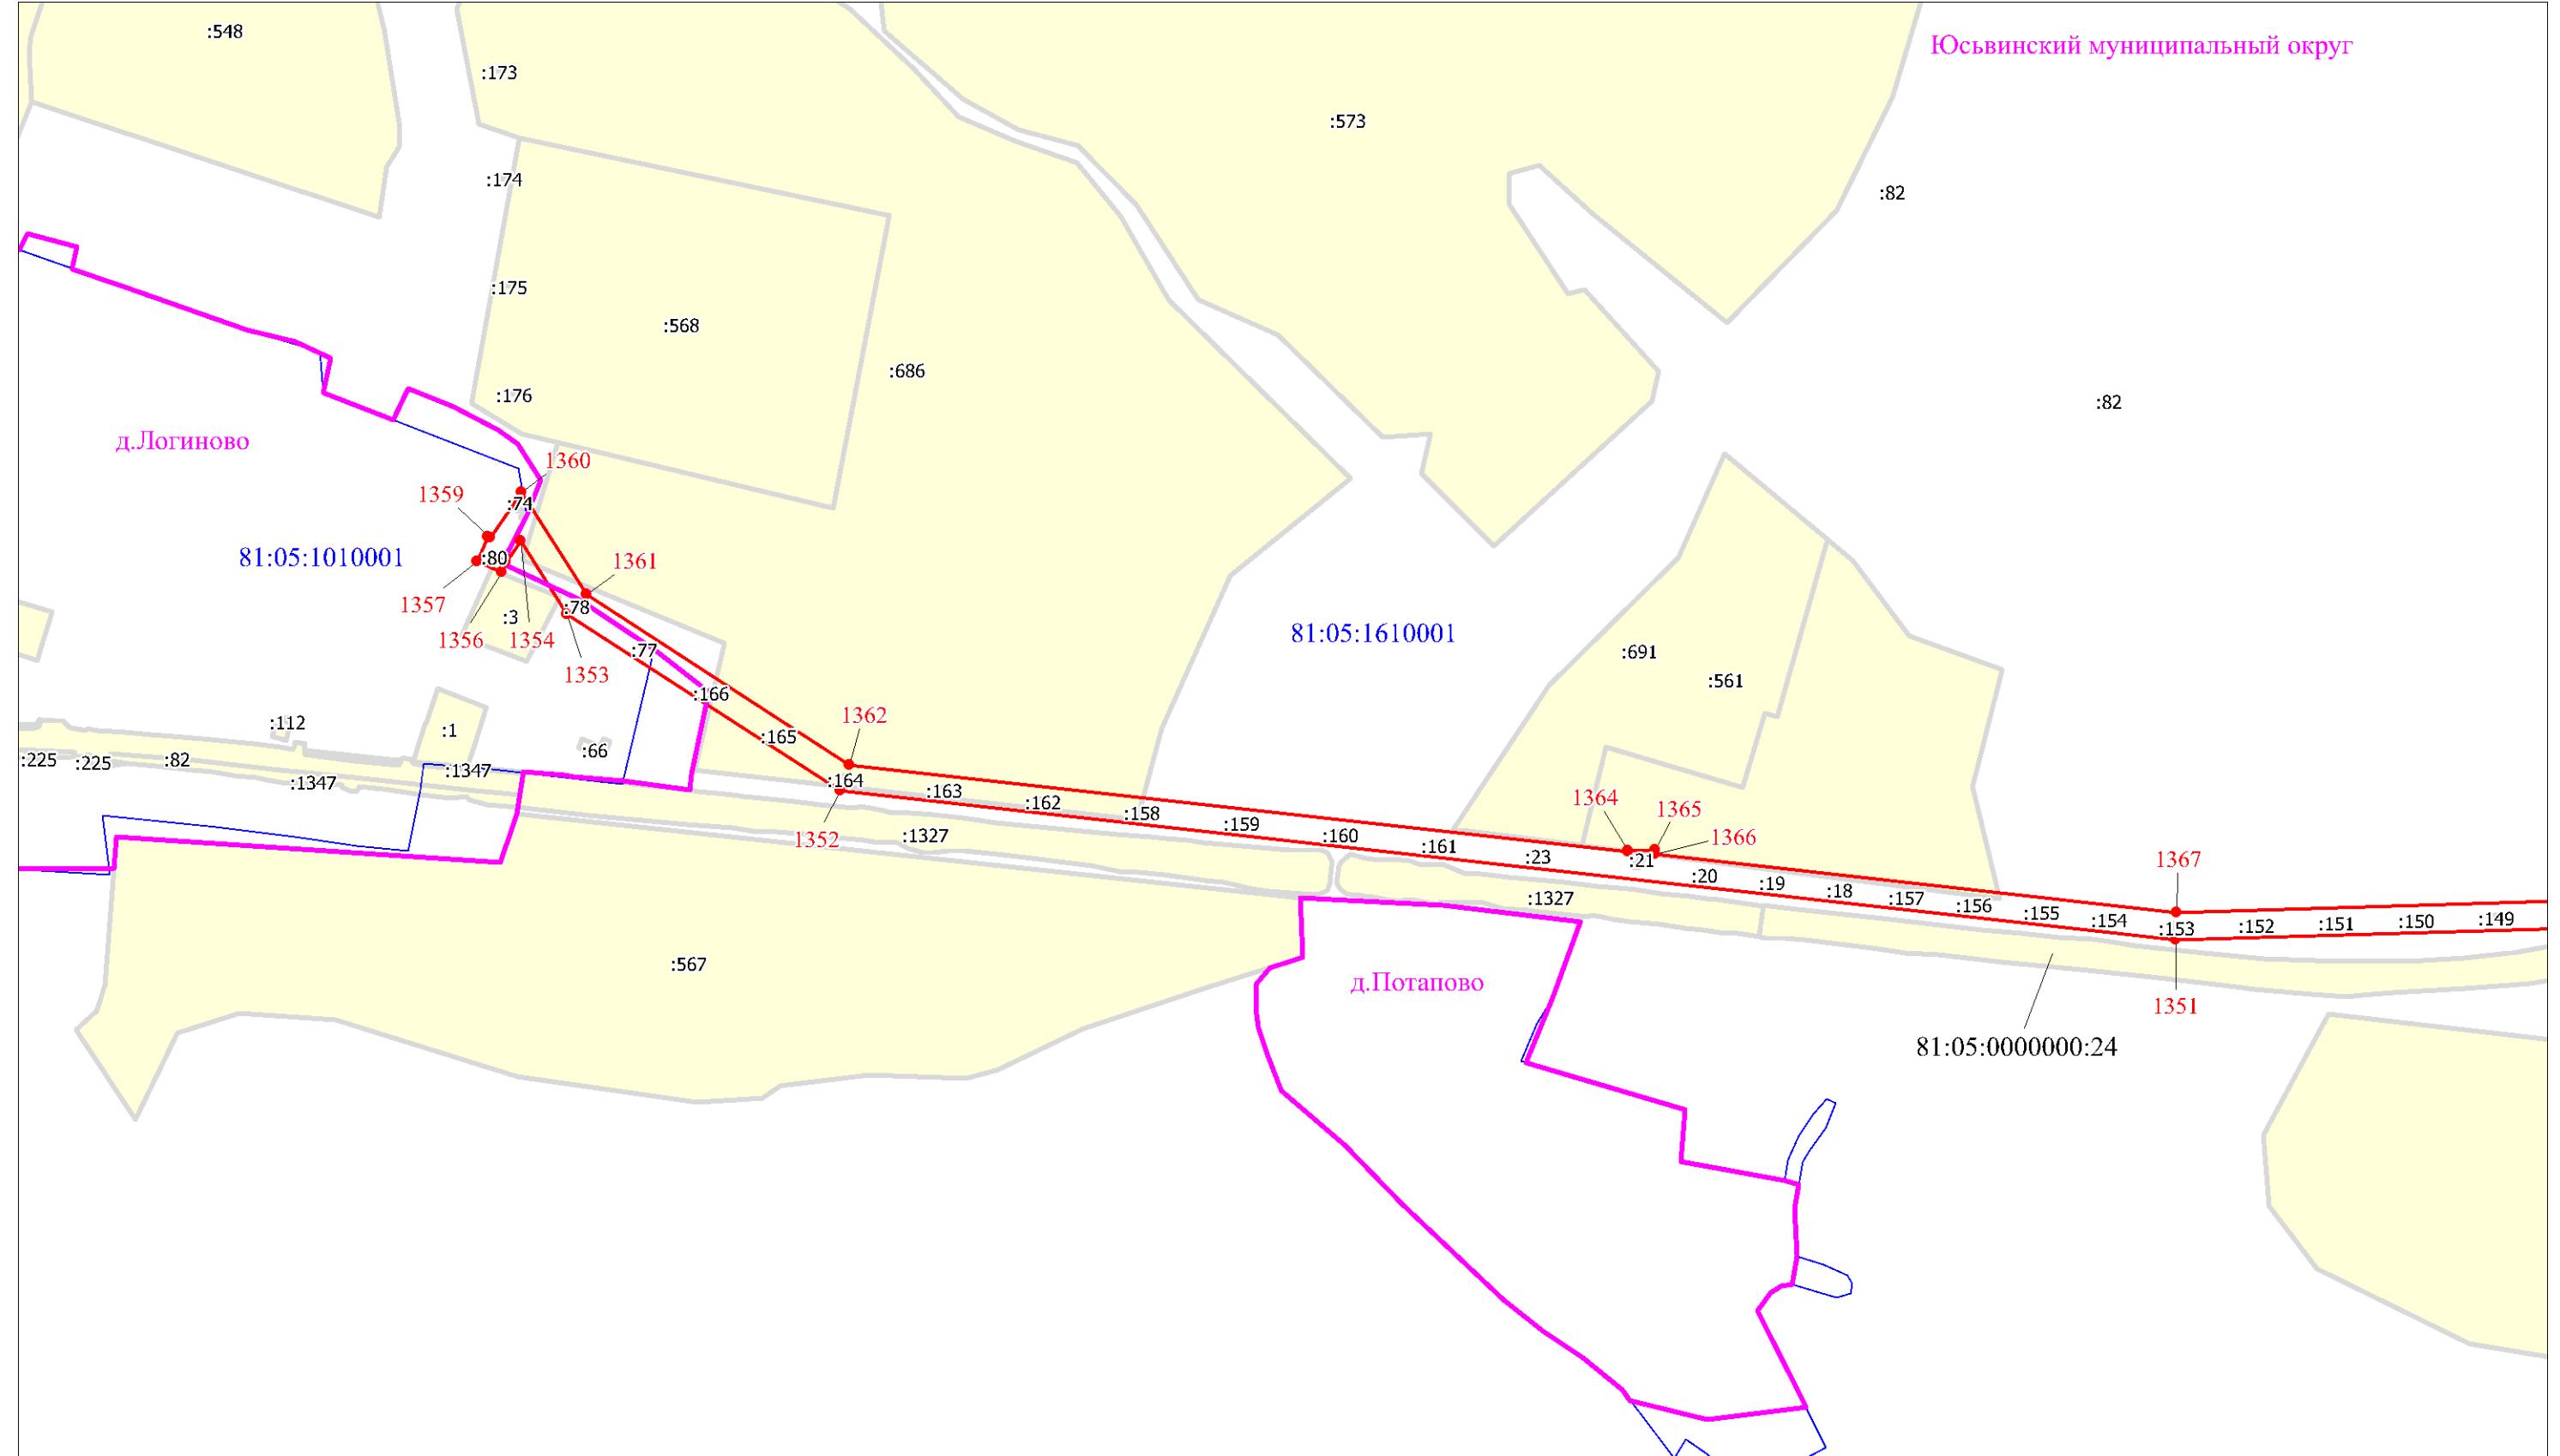


Схема расположения границ публичного сервитута

Выносной лист № 19

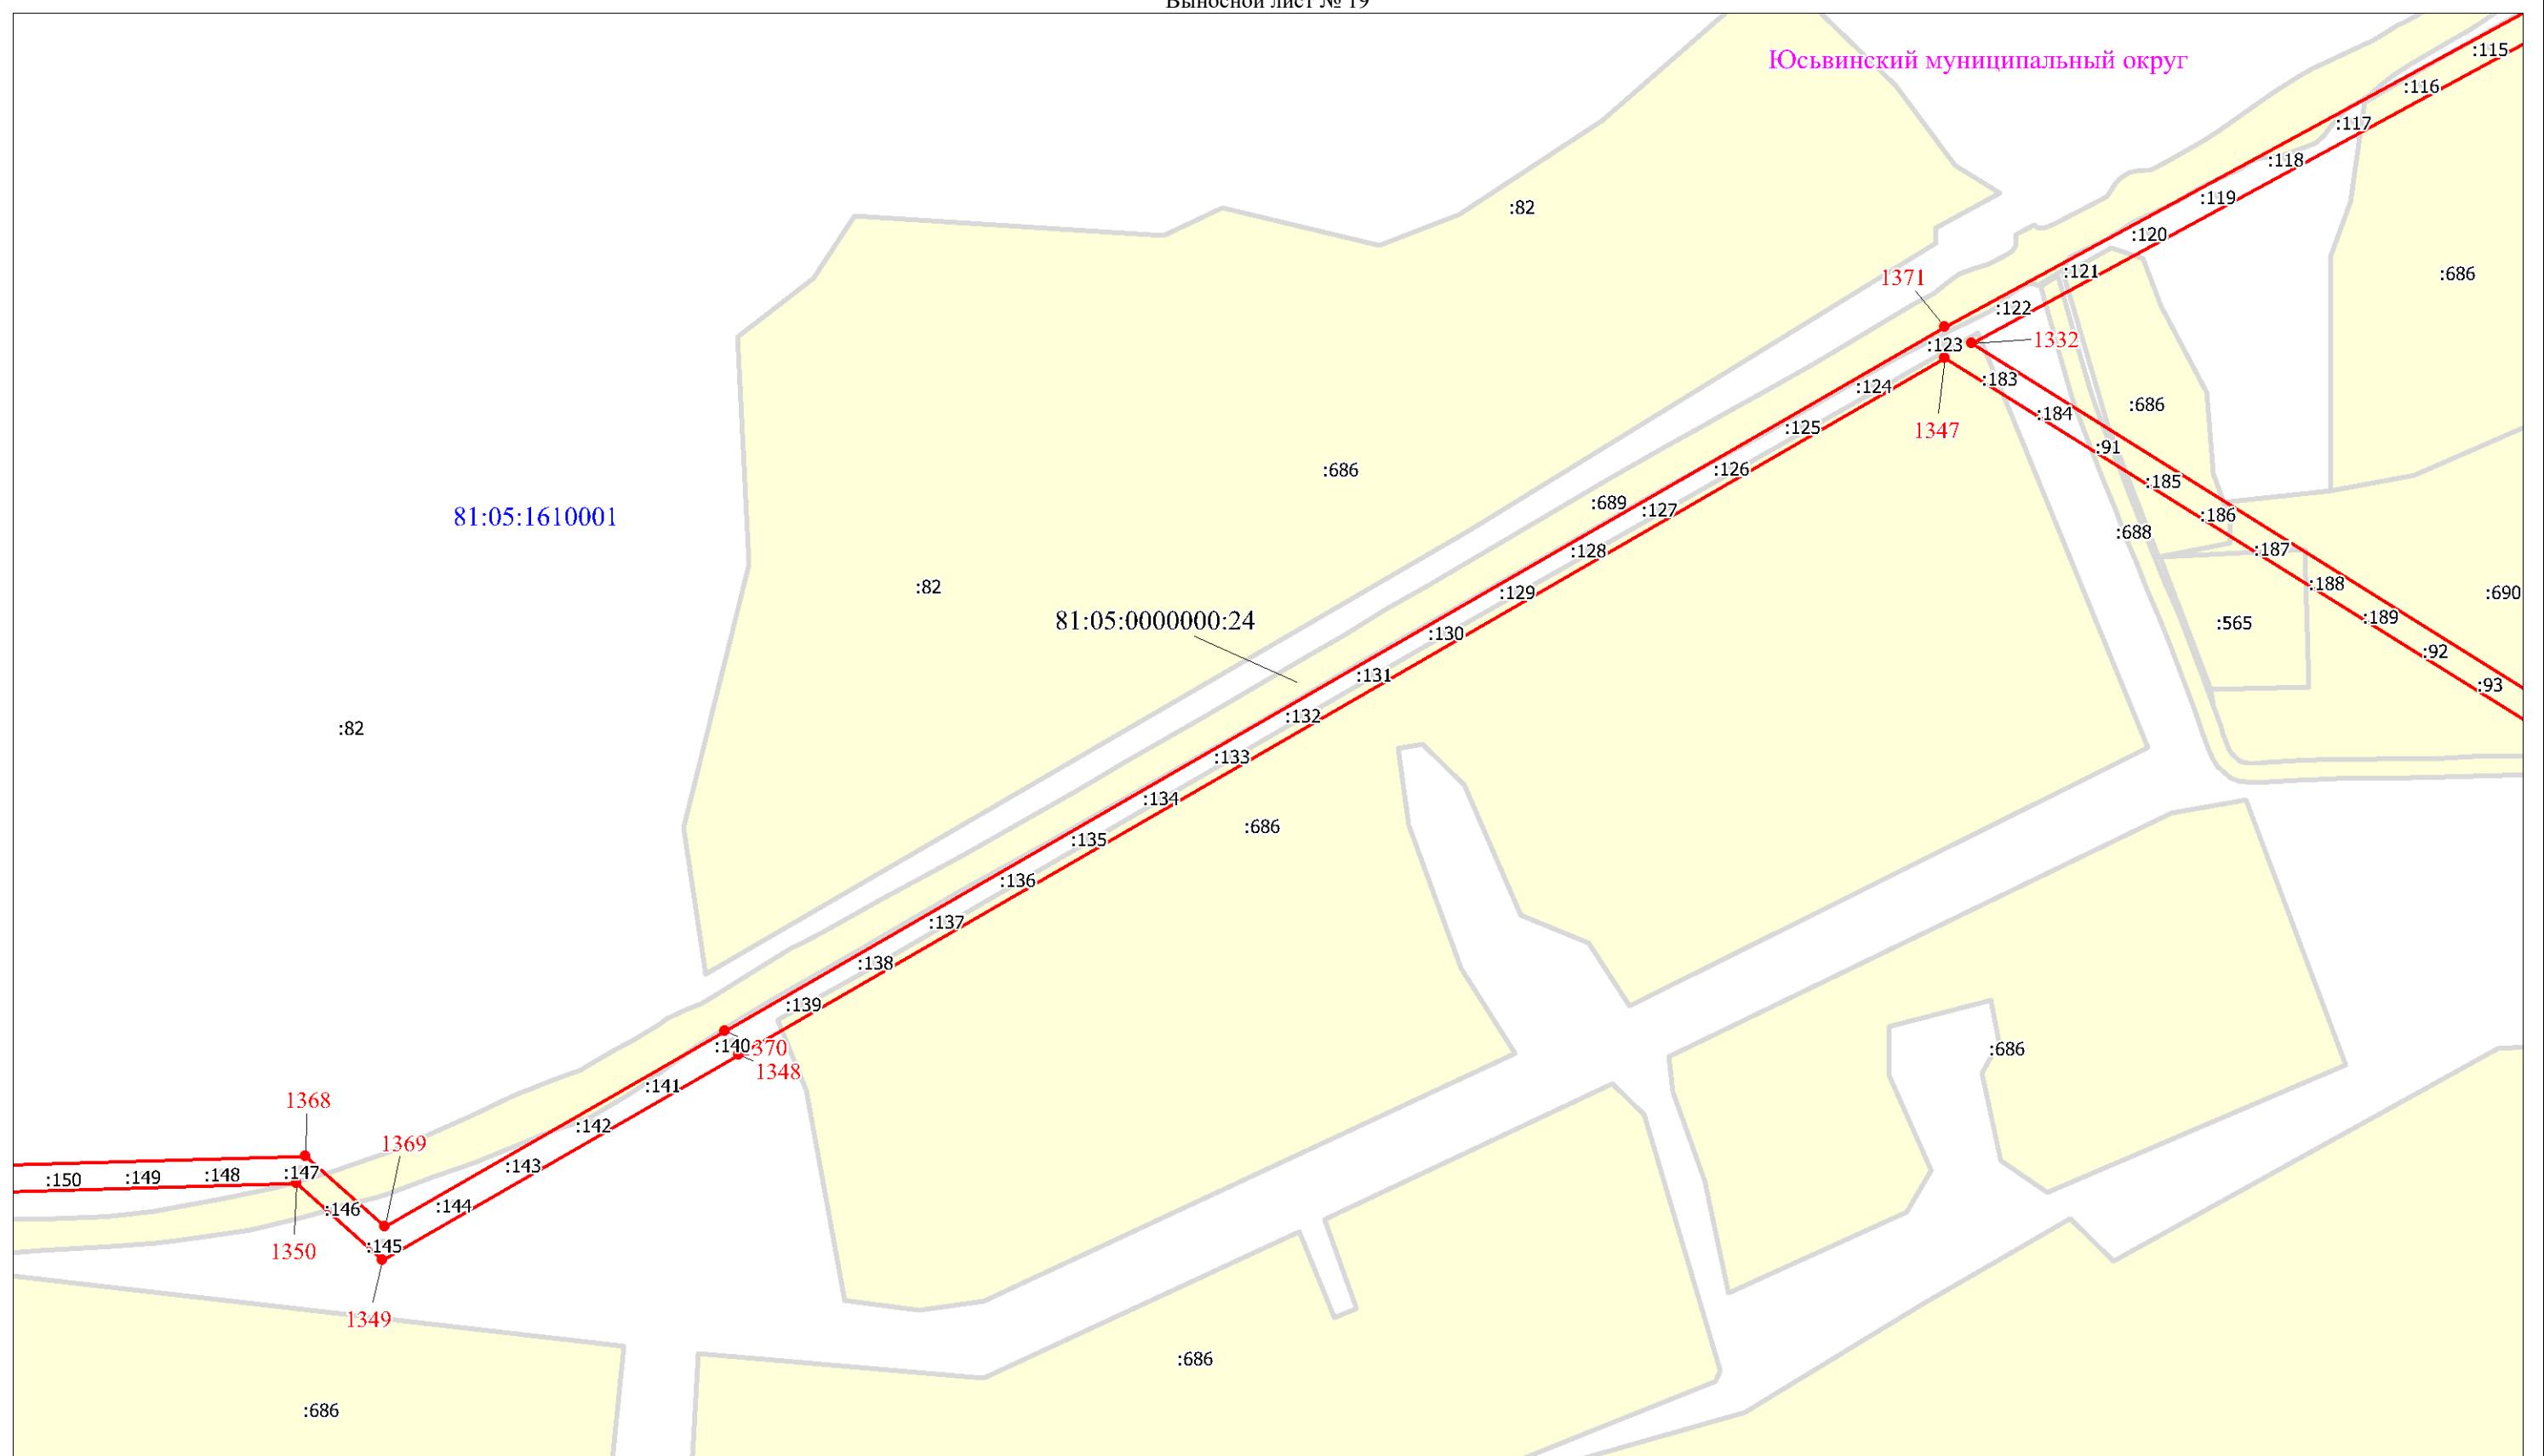

Масштаб 1:5000


Используемые условные знаки и обозначения:

Условные обозначения представлены на листе 67

Схема расположения границ публичного сервитута

Выносной лист № 20

Юсьвинский муниципальный округ

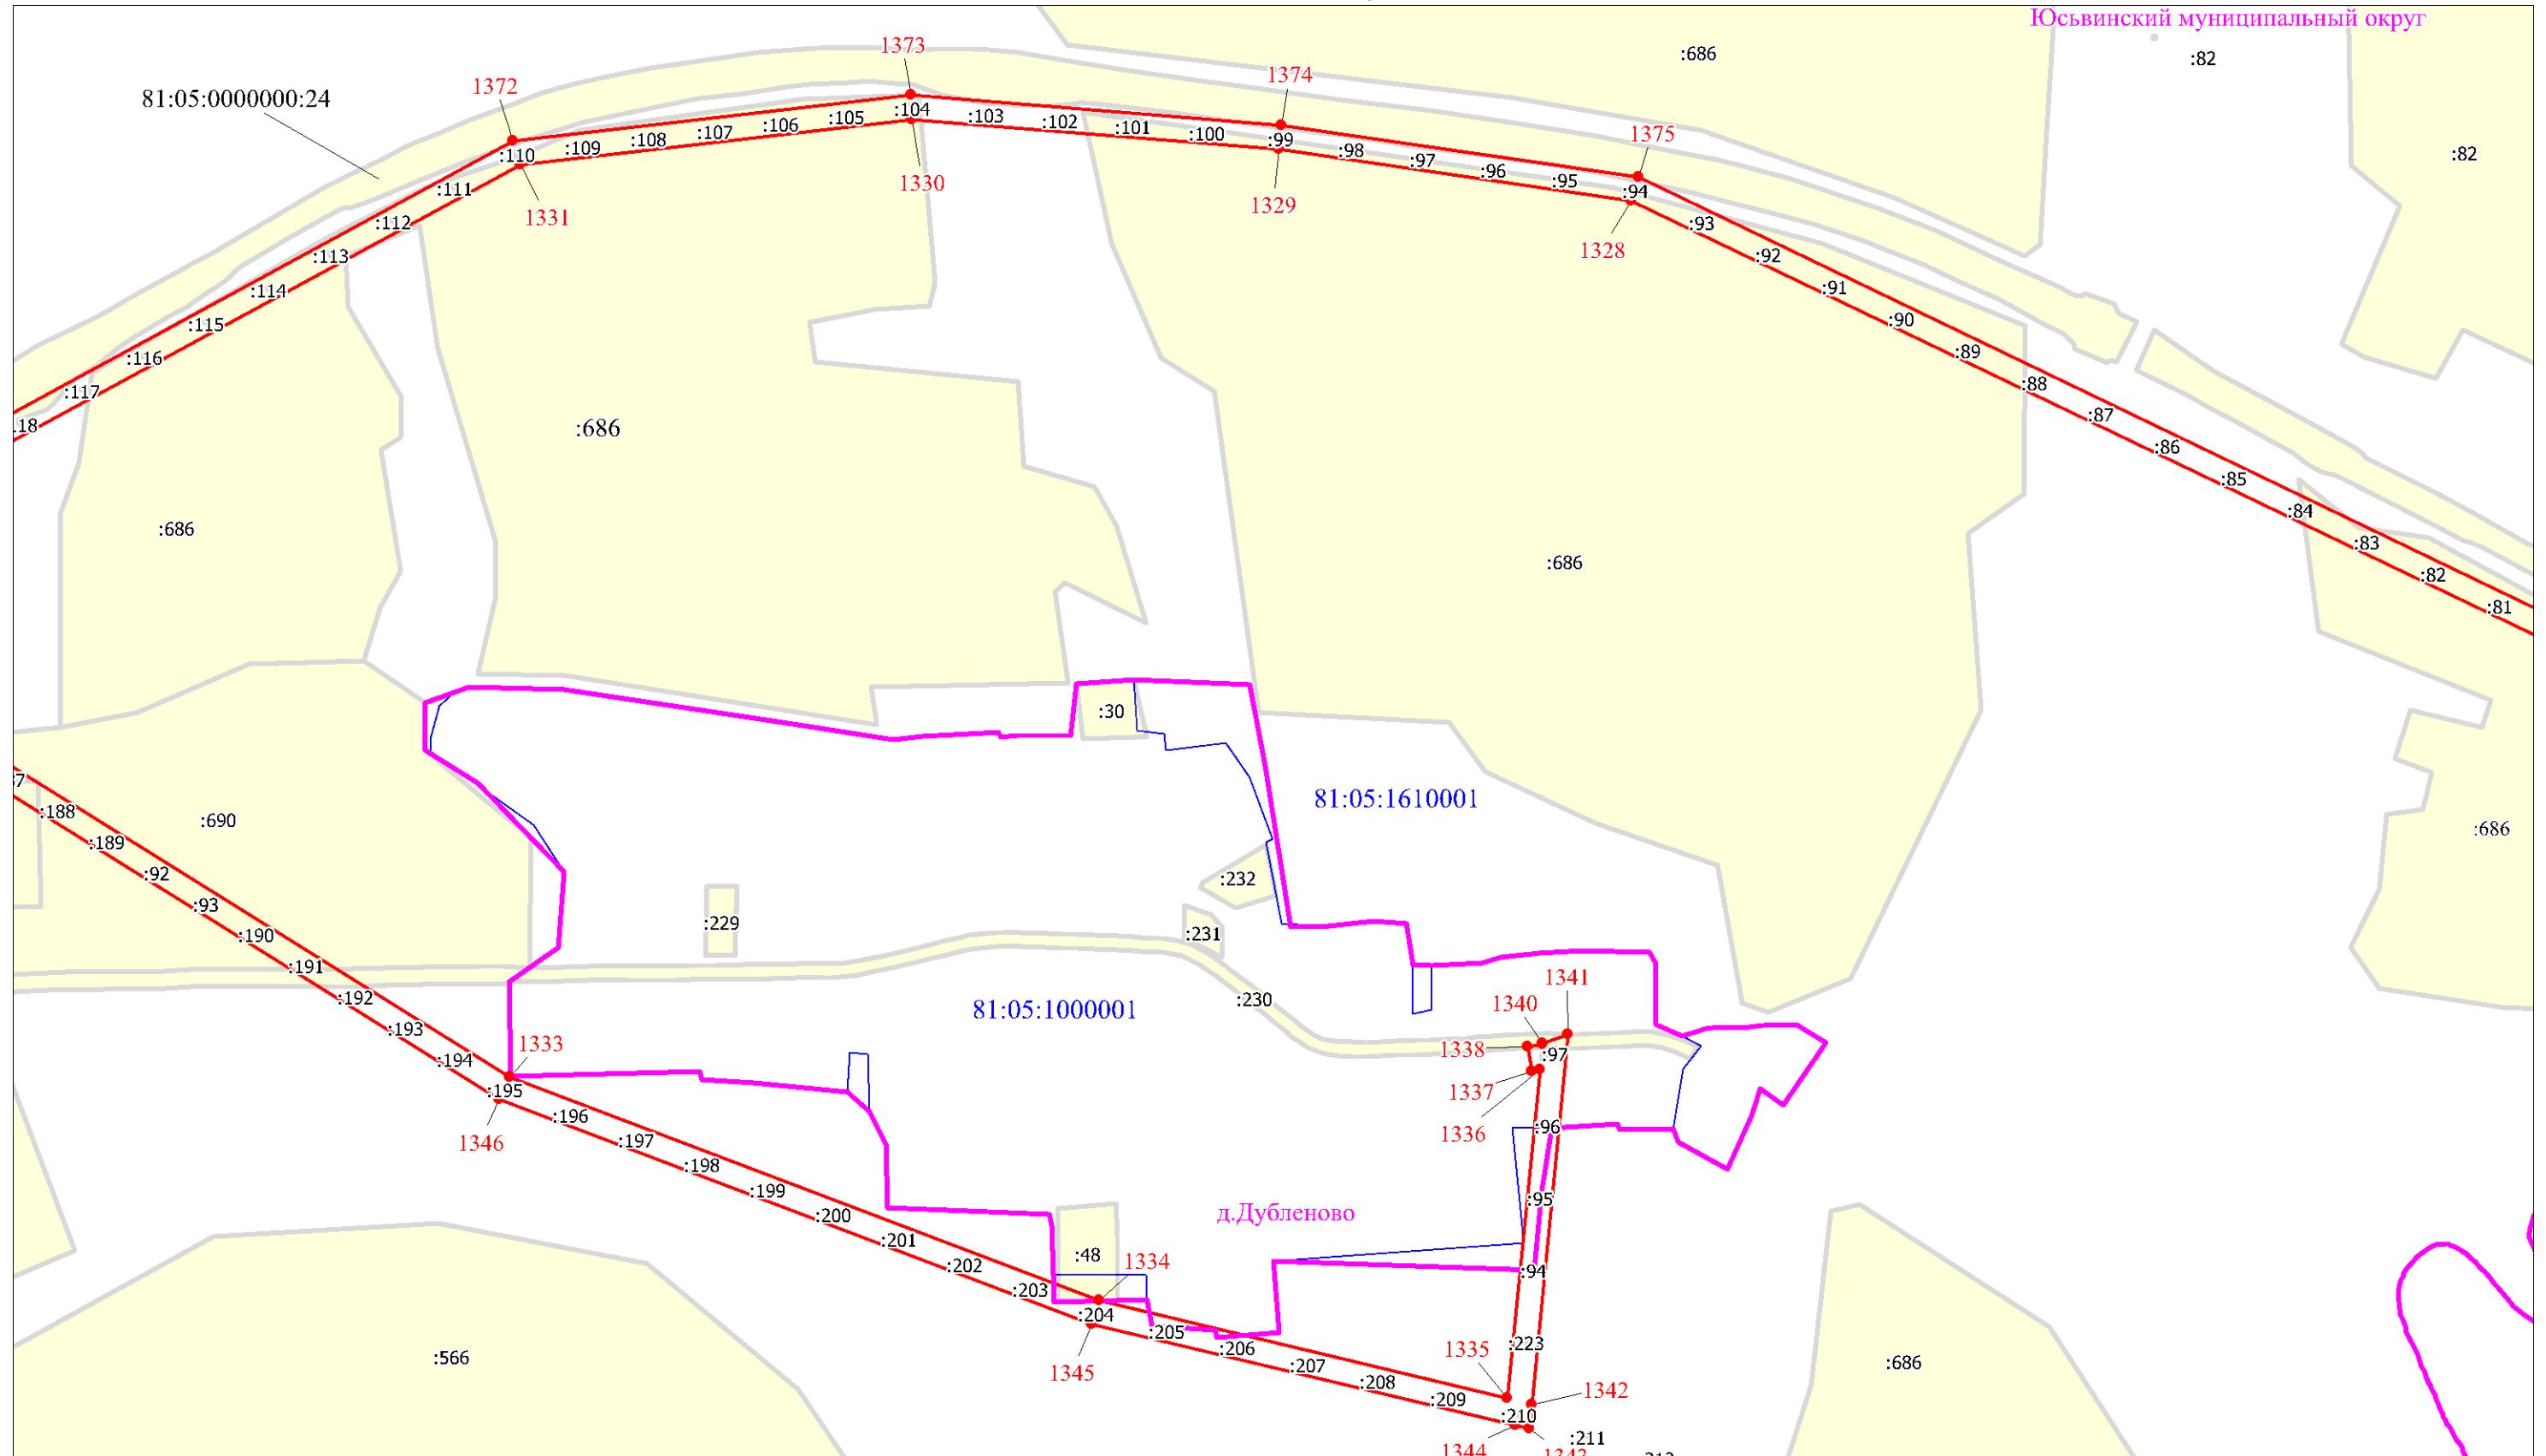


Масштаб 1:5500

Используемые условные знаки и обозначения:

Условные обозначения представлены на листе 67

Схема расположения границ публичного сервитута

Выносной лист № 2

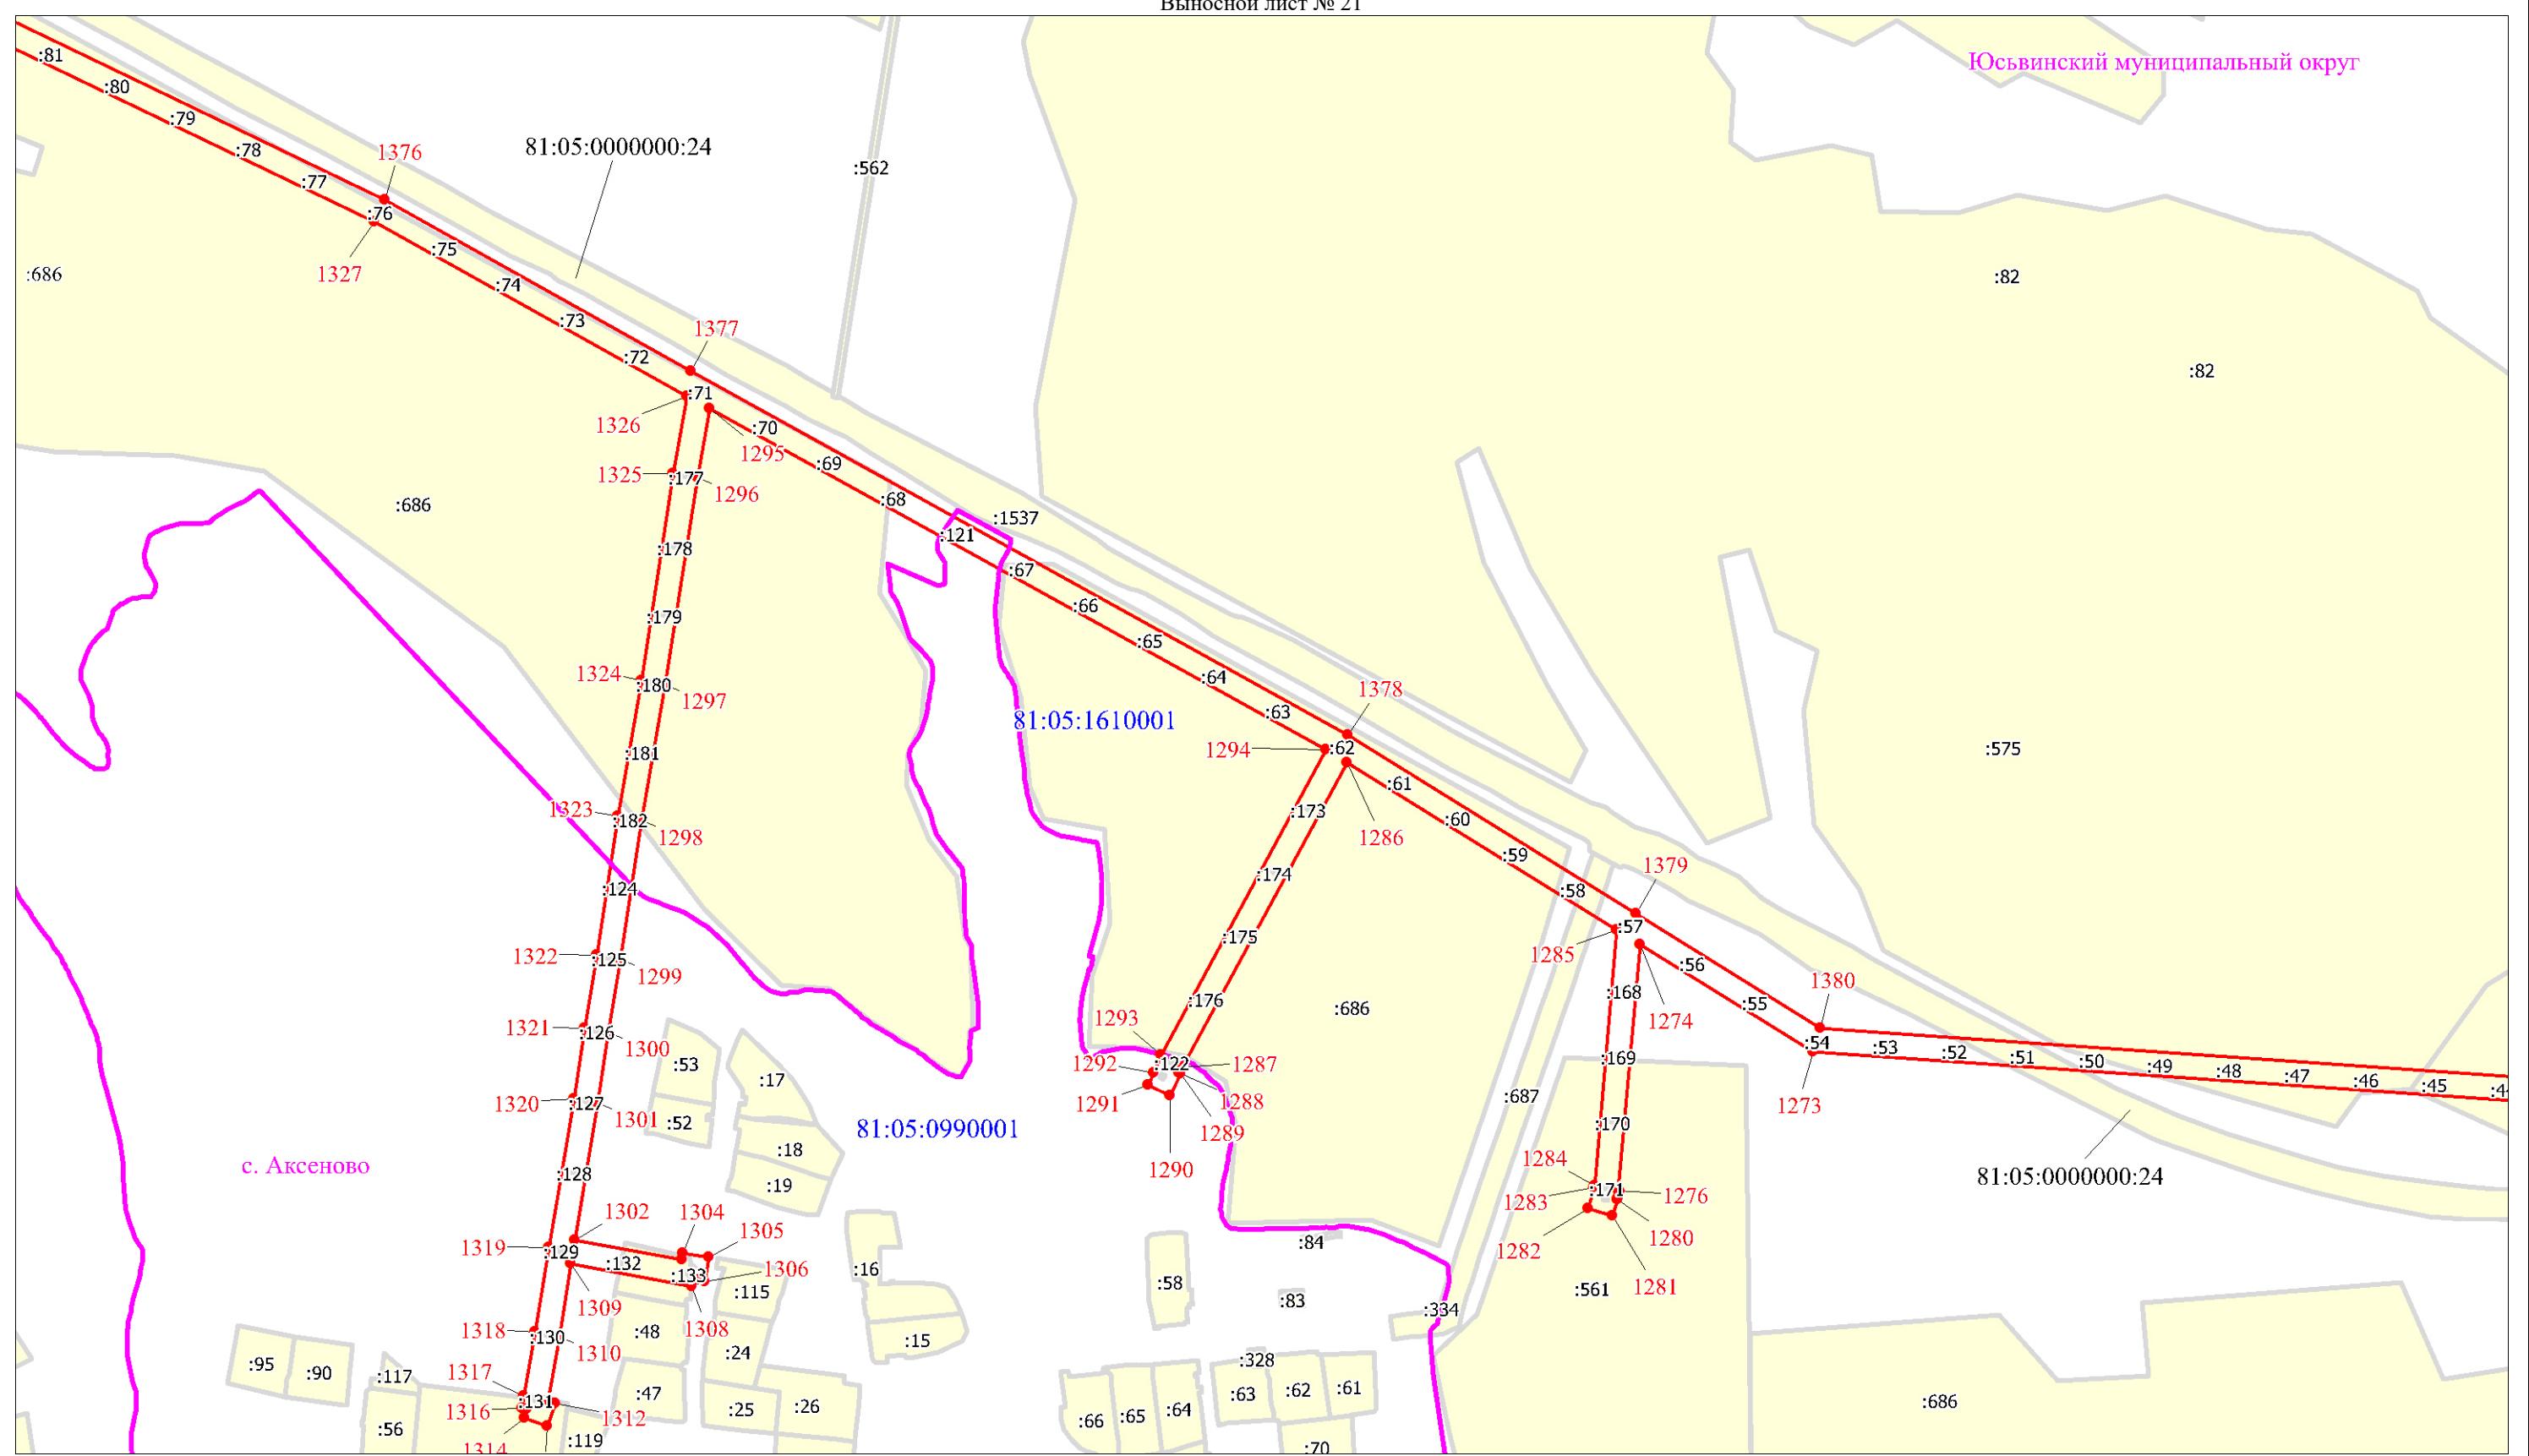


Масштаб 1:5500

Используемые условные знаки и обозначения

Условные обозначения представлены на листе 67

Схема расположения границ публичного сервитута

Выносной лист № 22

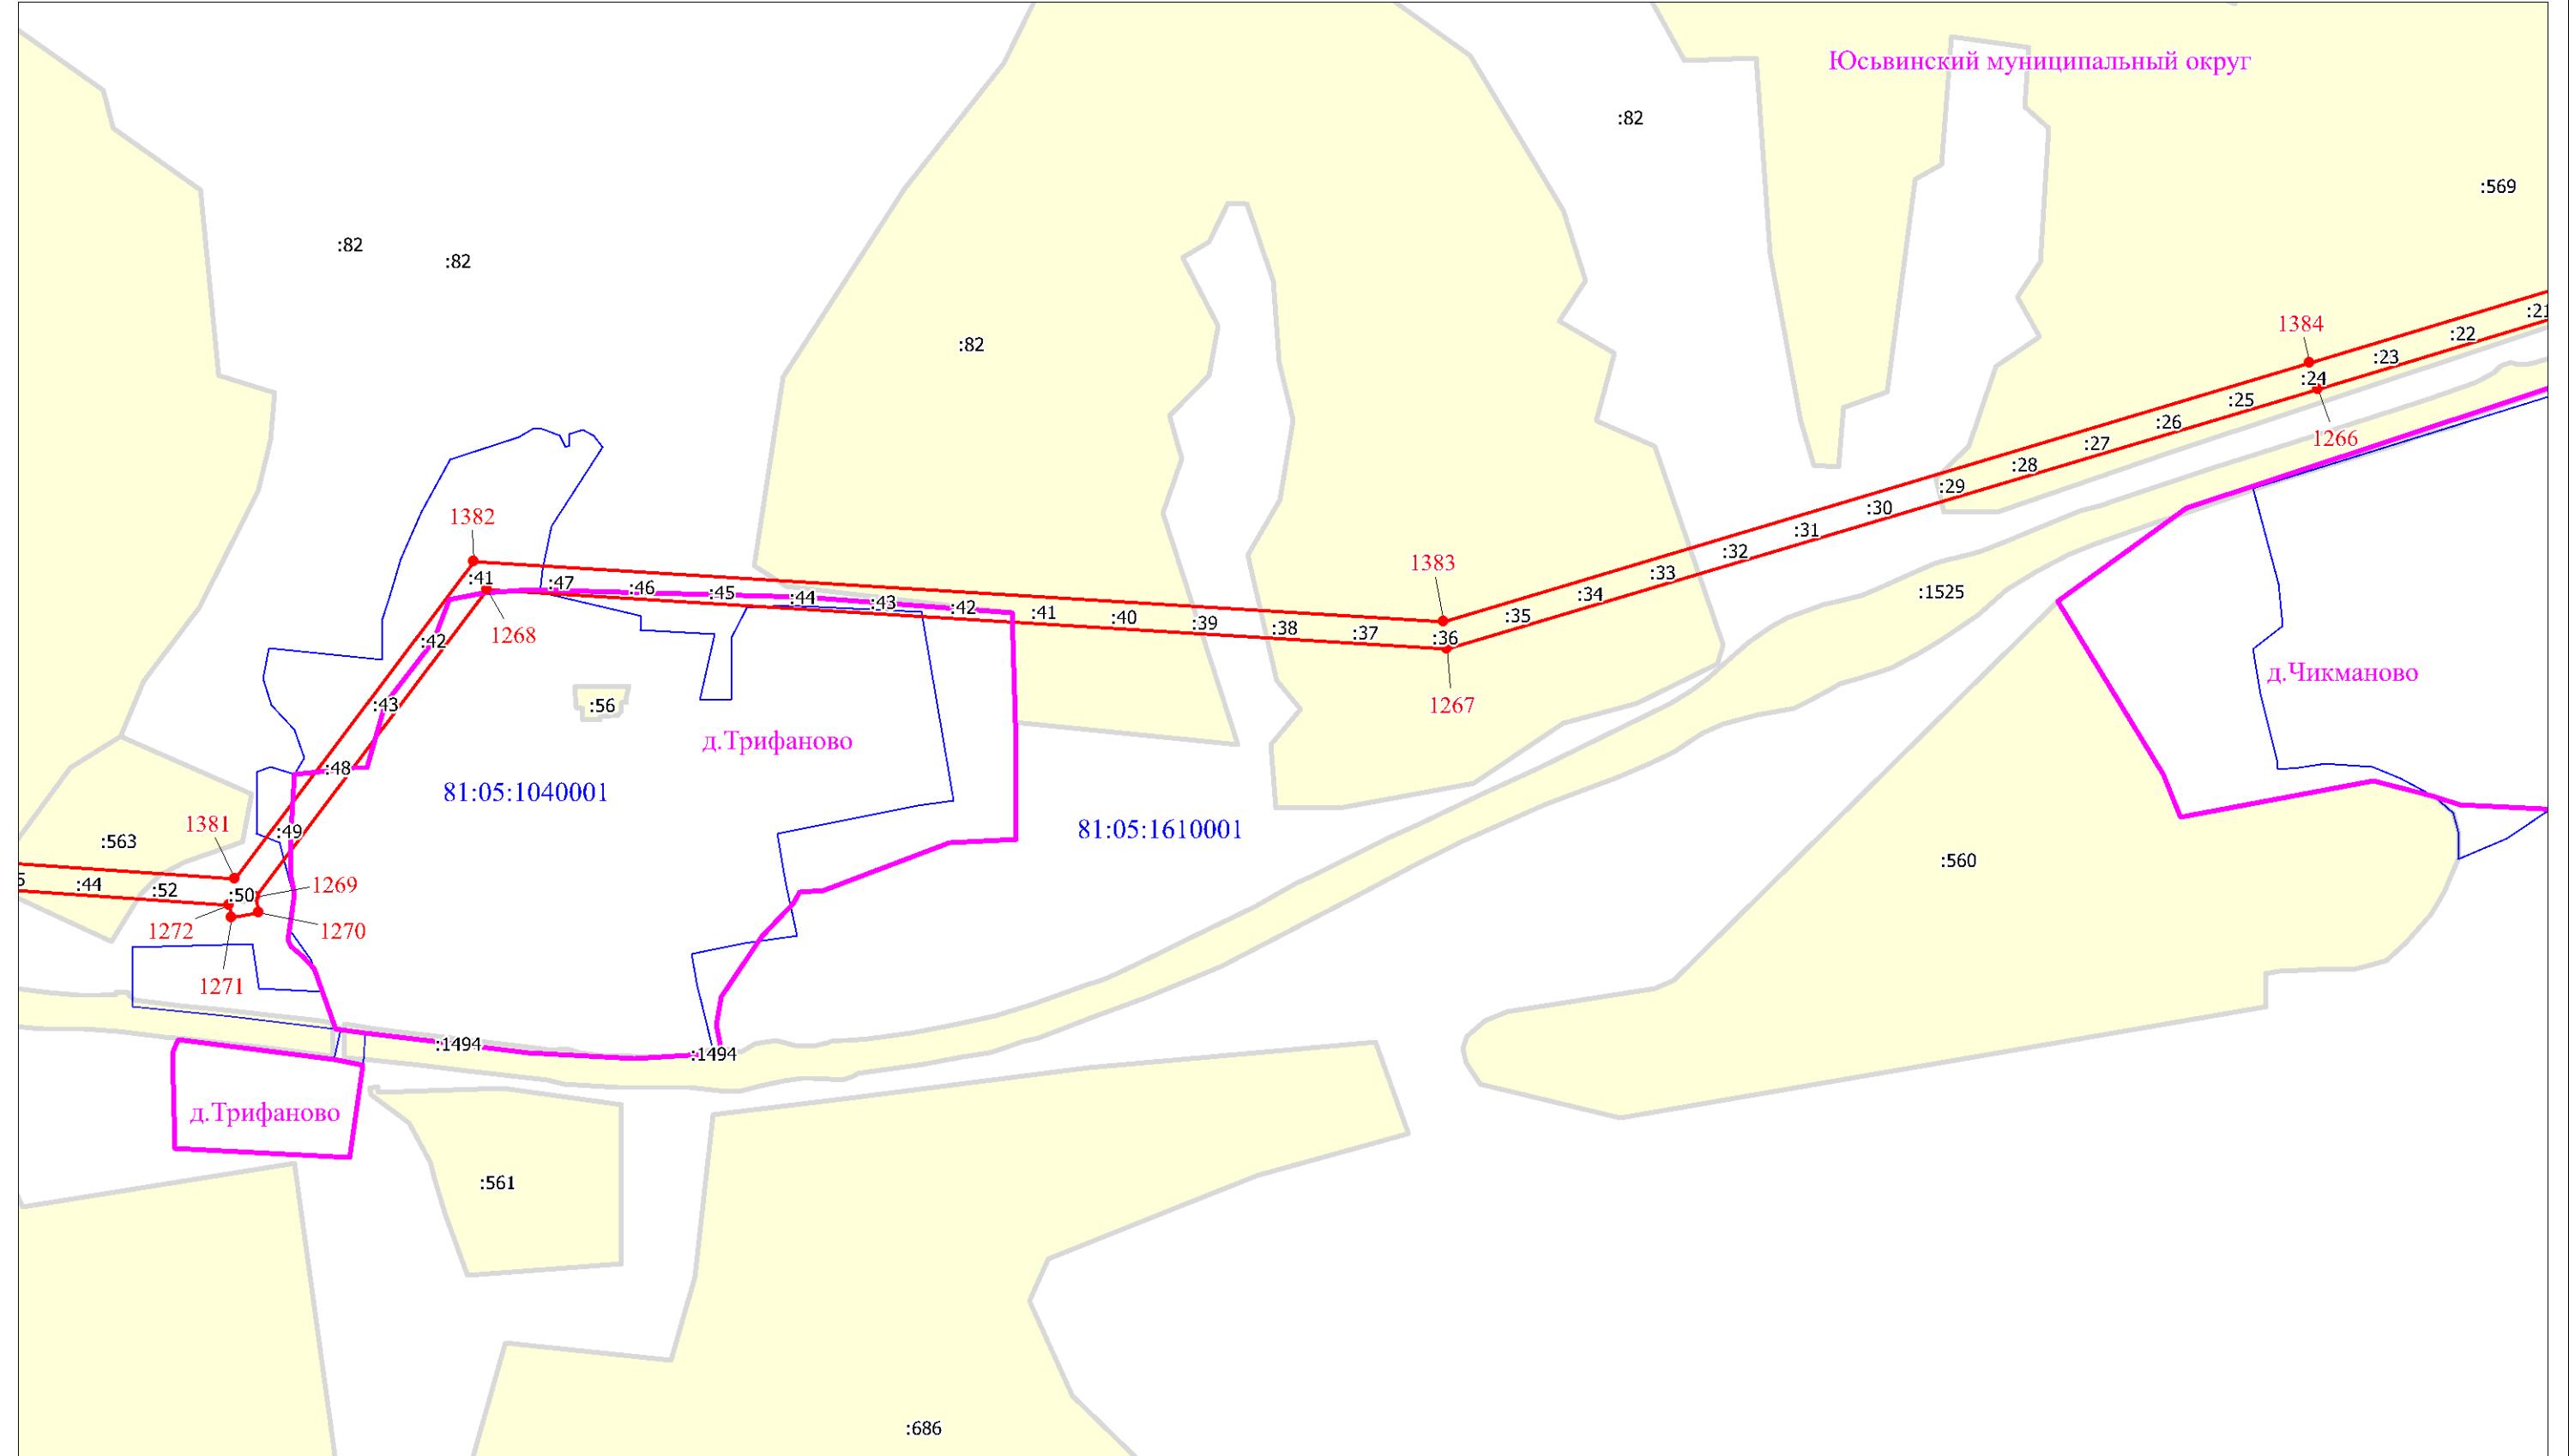


Используемые условные знаки и обозначения:

Условные обозначения представлены на листе 67

Схема расположения границ публичного сервитута

Выносной лист № 23

Юсьвинский муниципальный округ

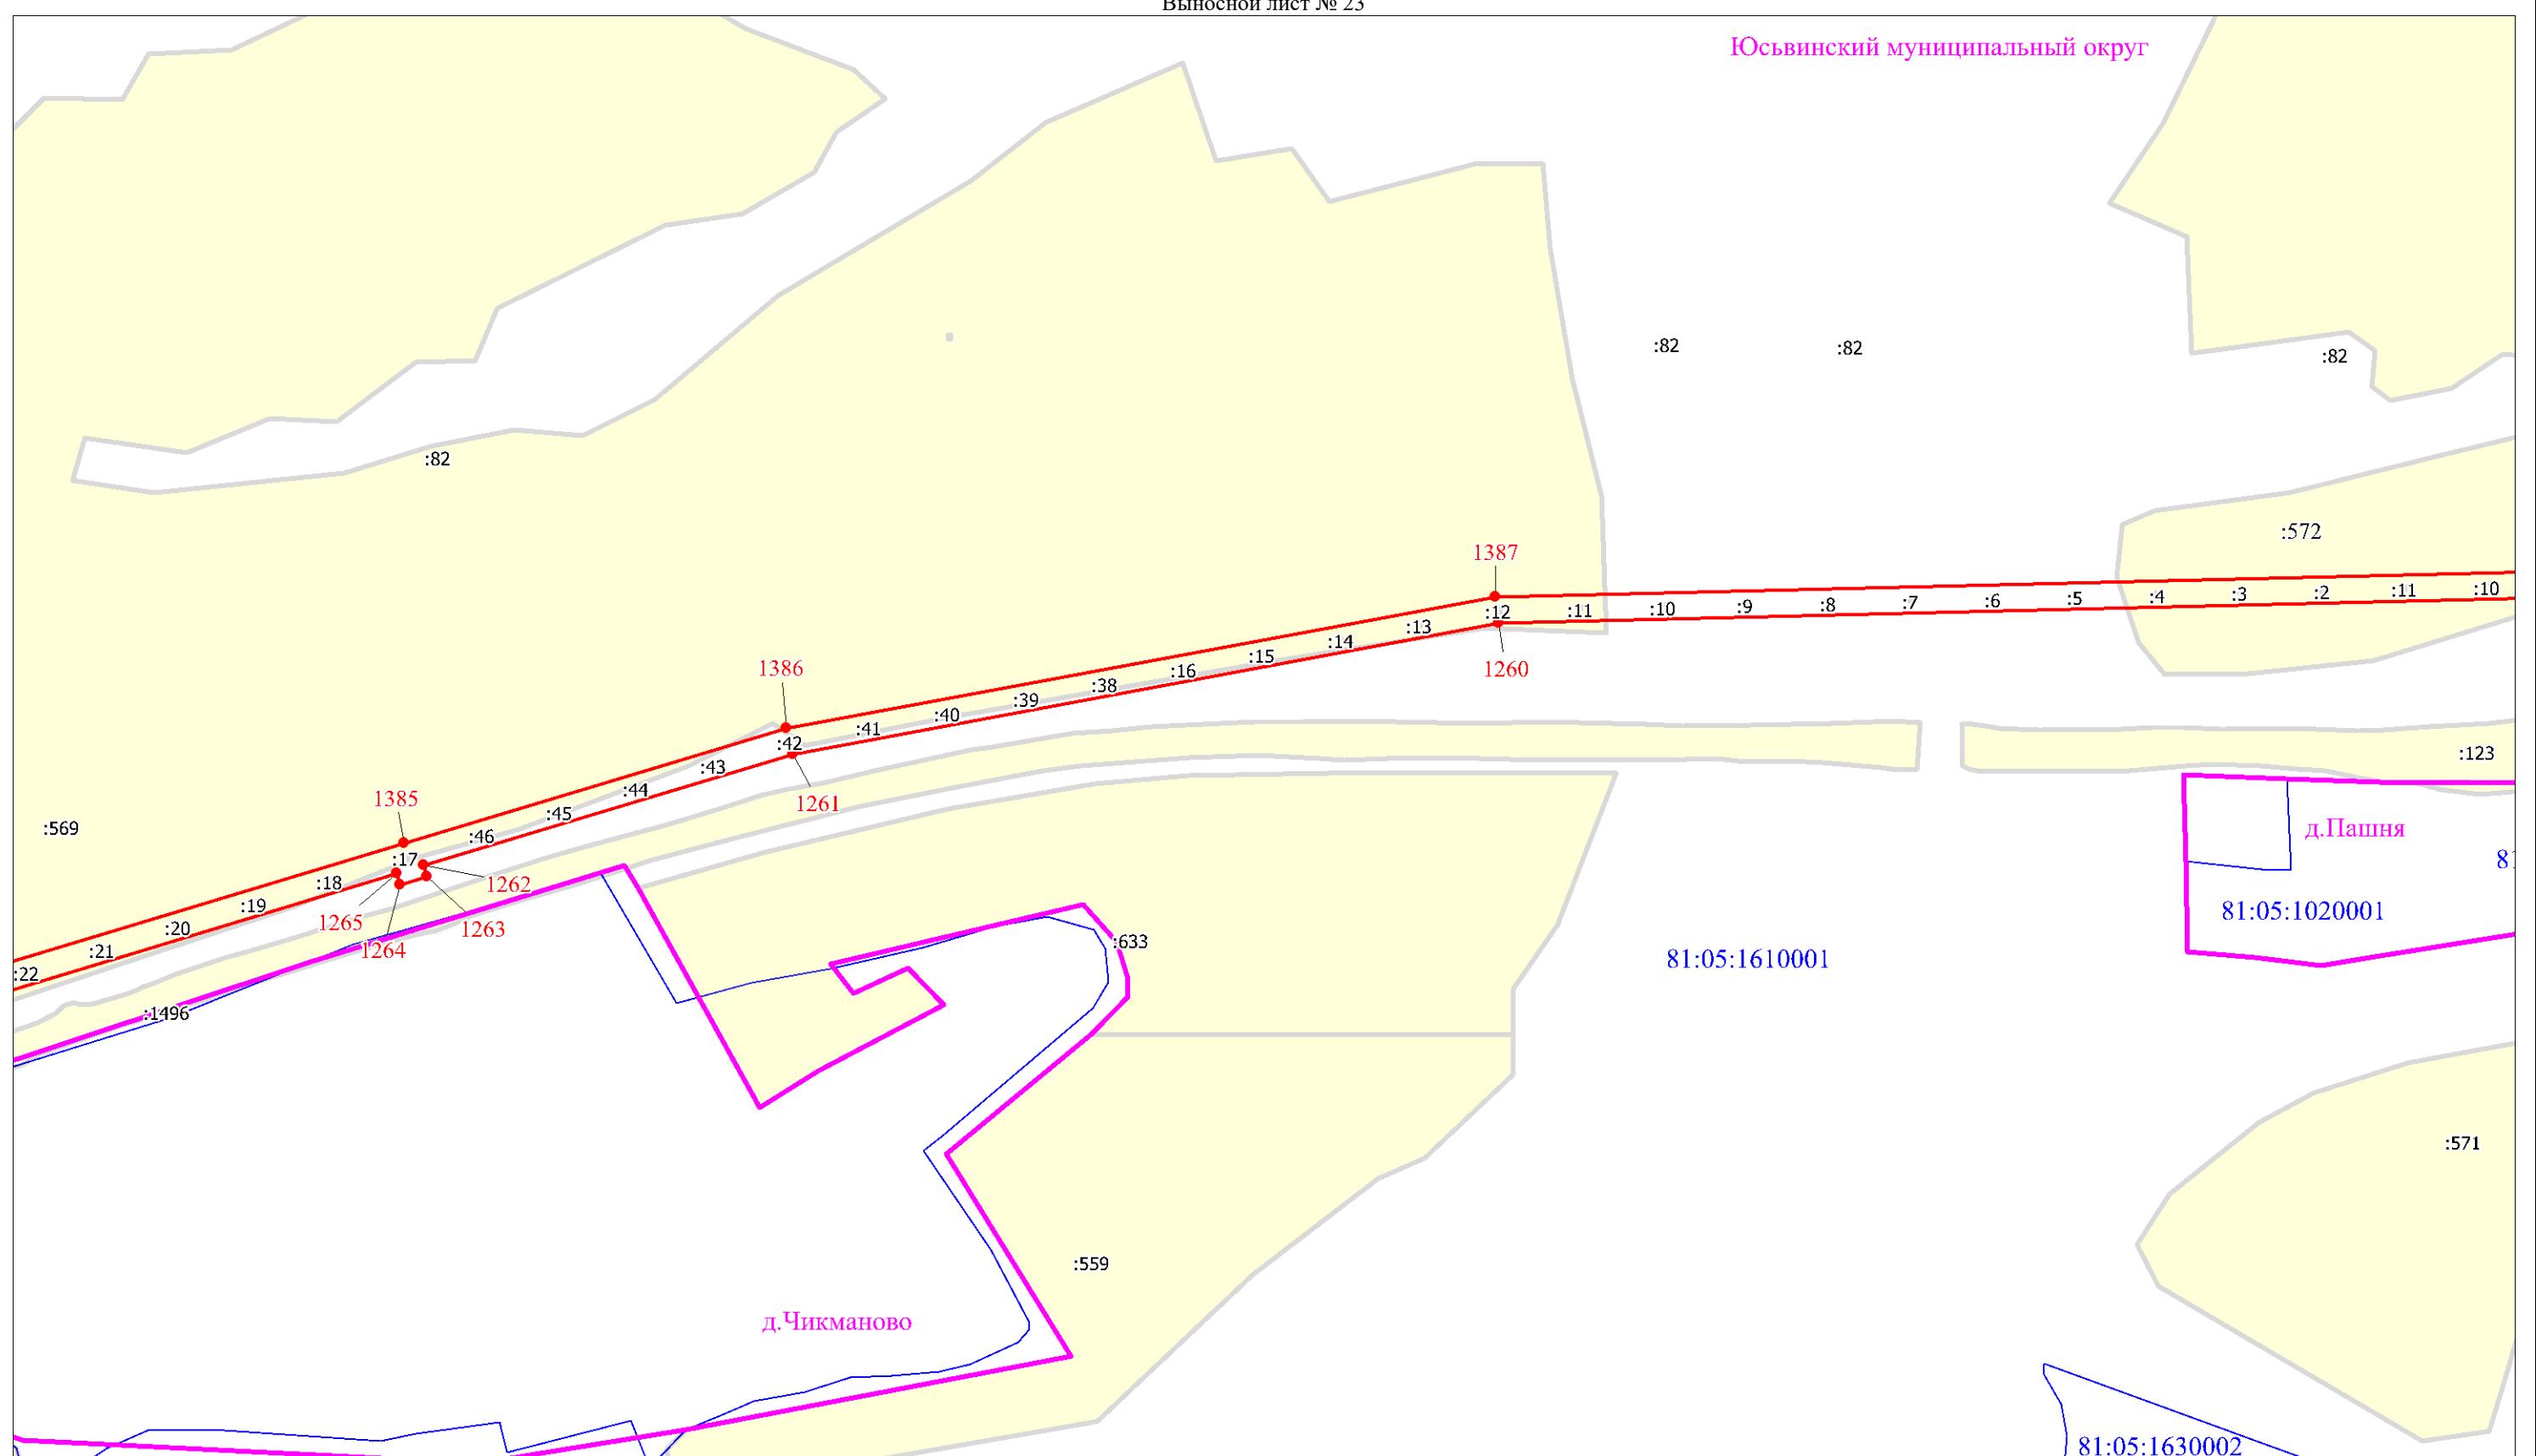


Масштаб 1:5000

Используемые условные знаки и обозначения:

Условные обозначения представлены на листе 67

Схема расположения границ публичного сервитута

Выносной лист № 24

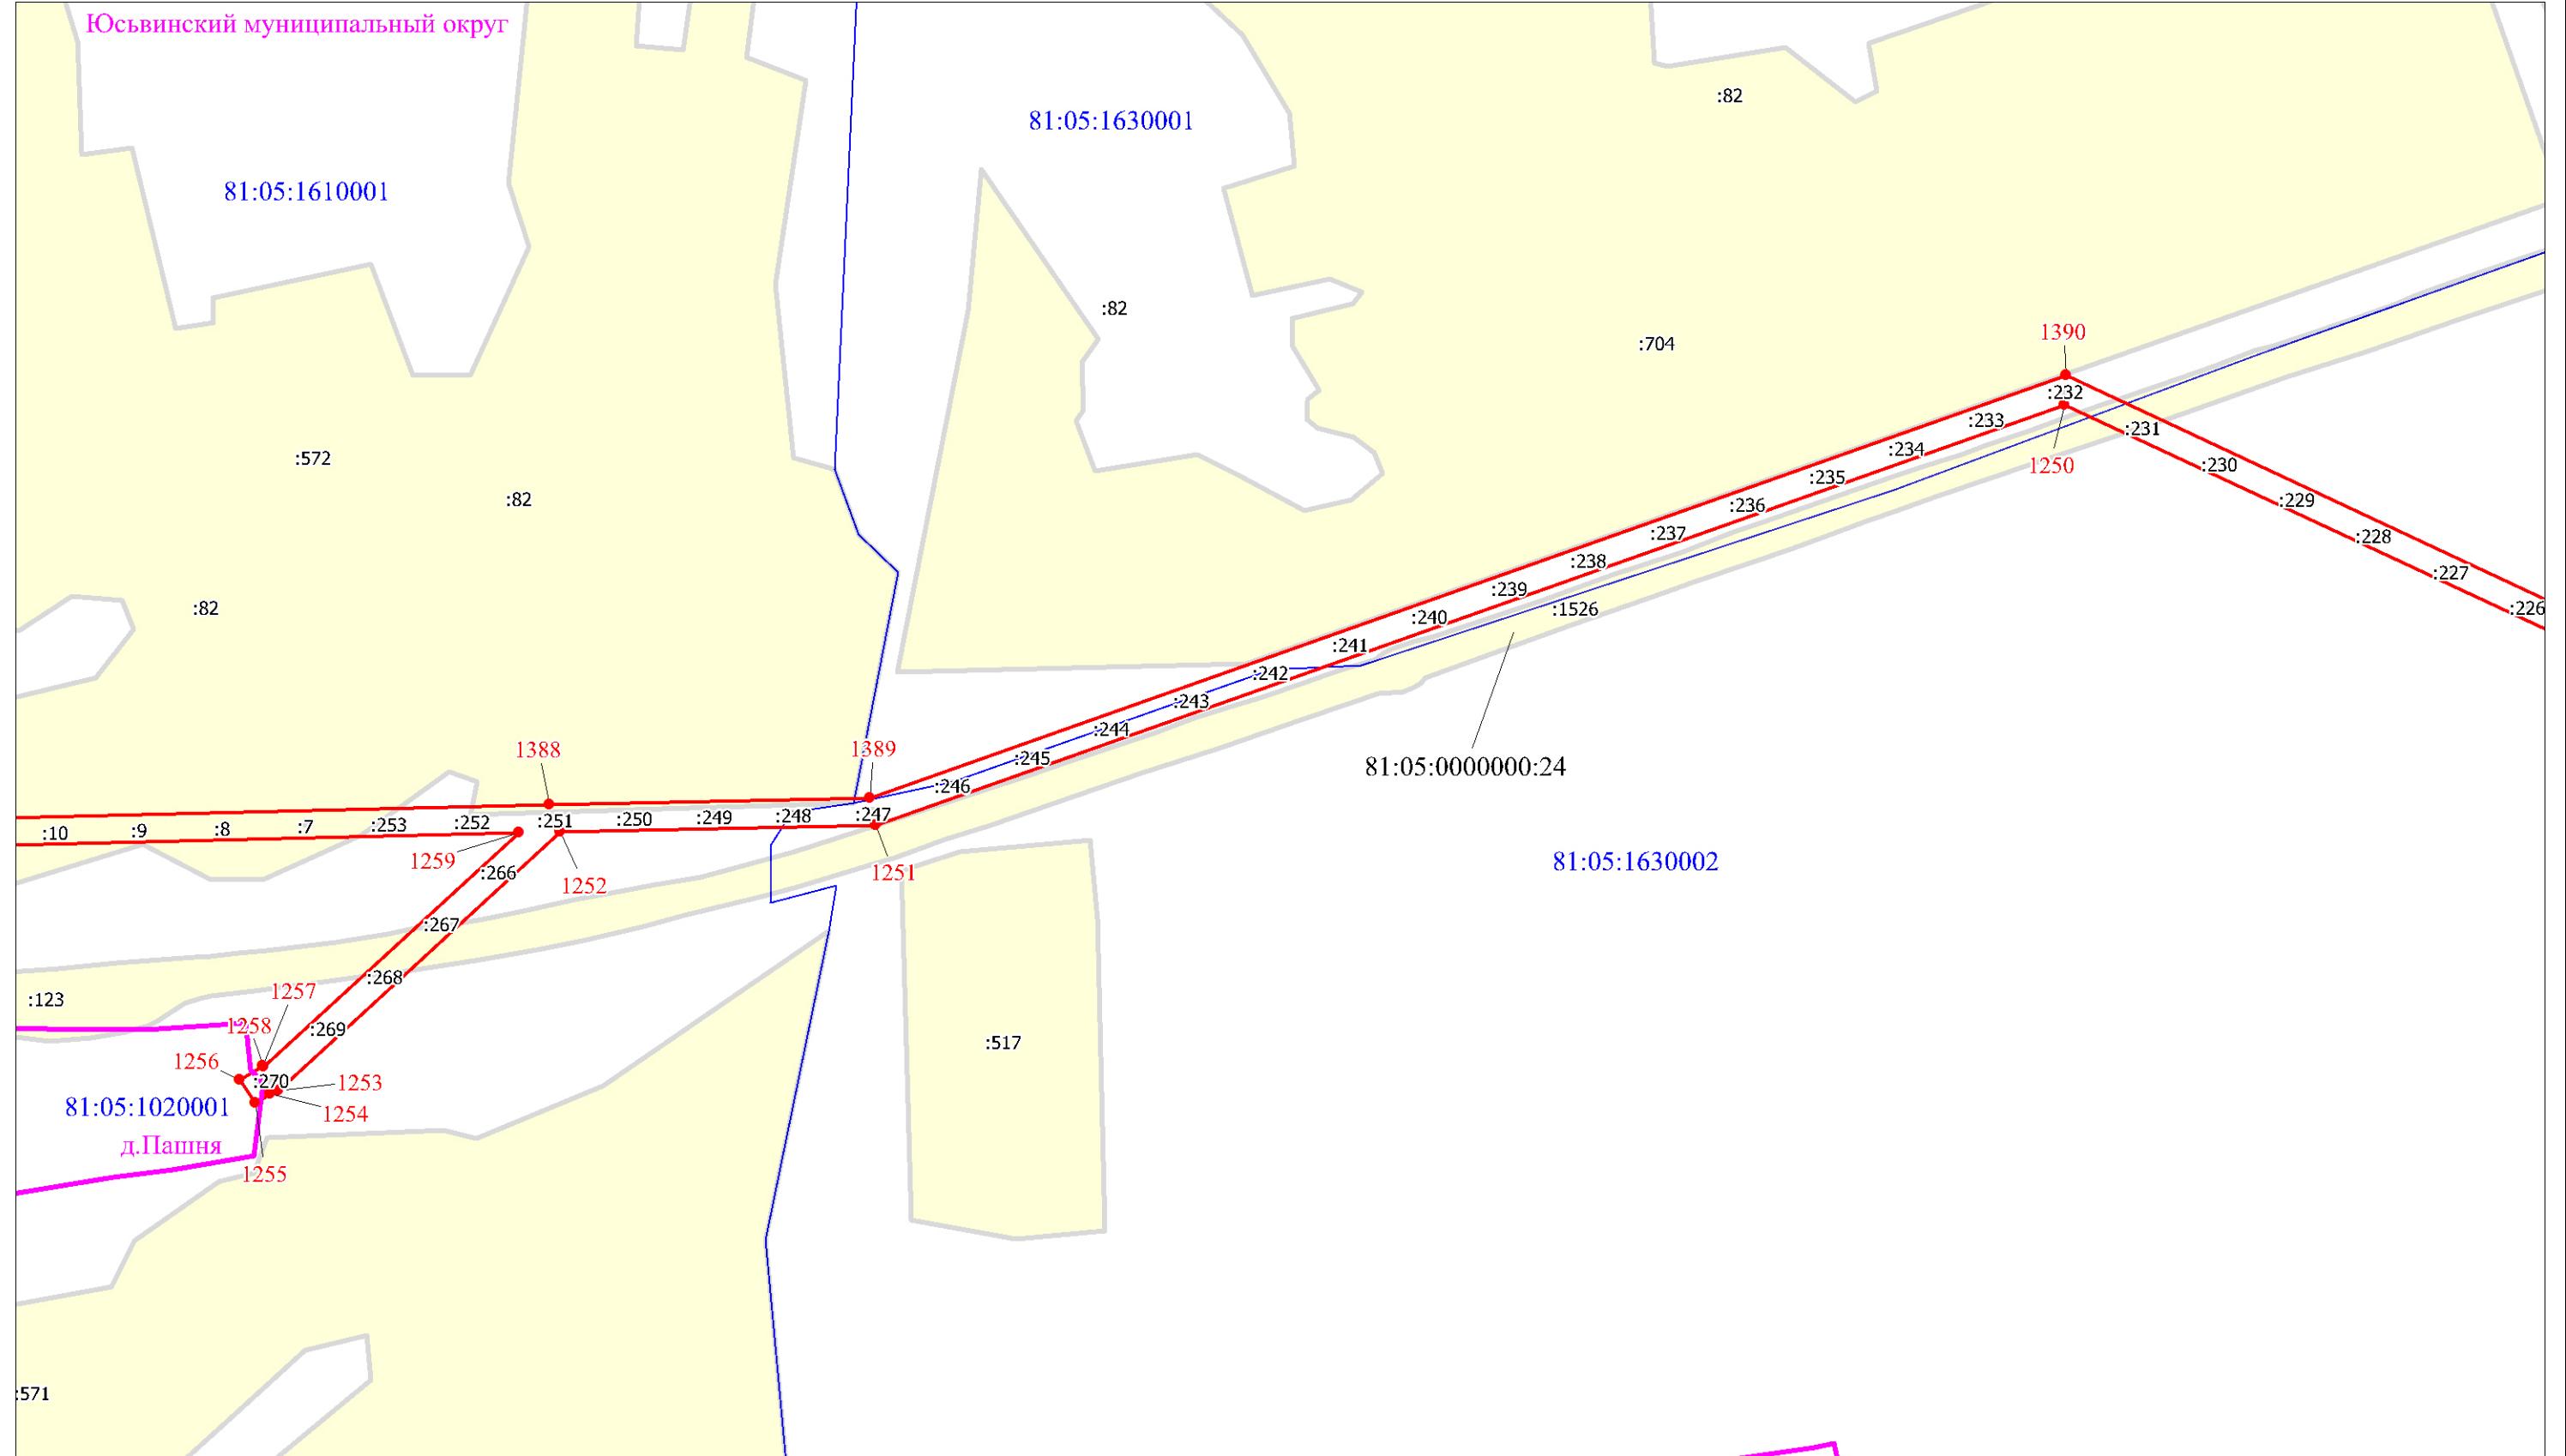


Используемые условные знаки и обозначения:

Условные обозначения представлены на листе 67

Схема расположения границ публичного сервитута

Выносной лист № 2

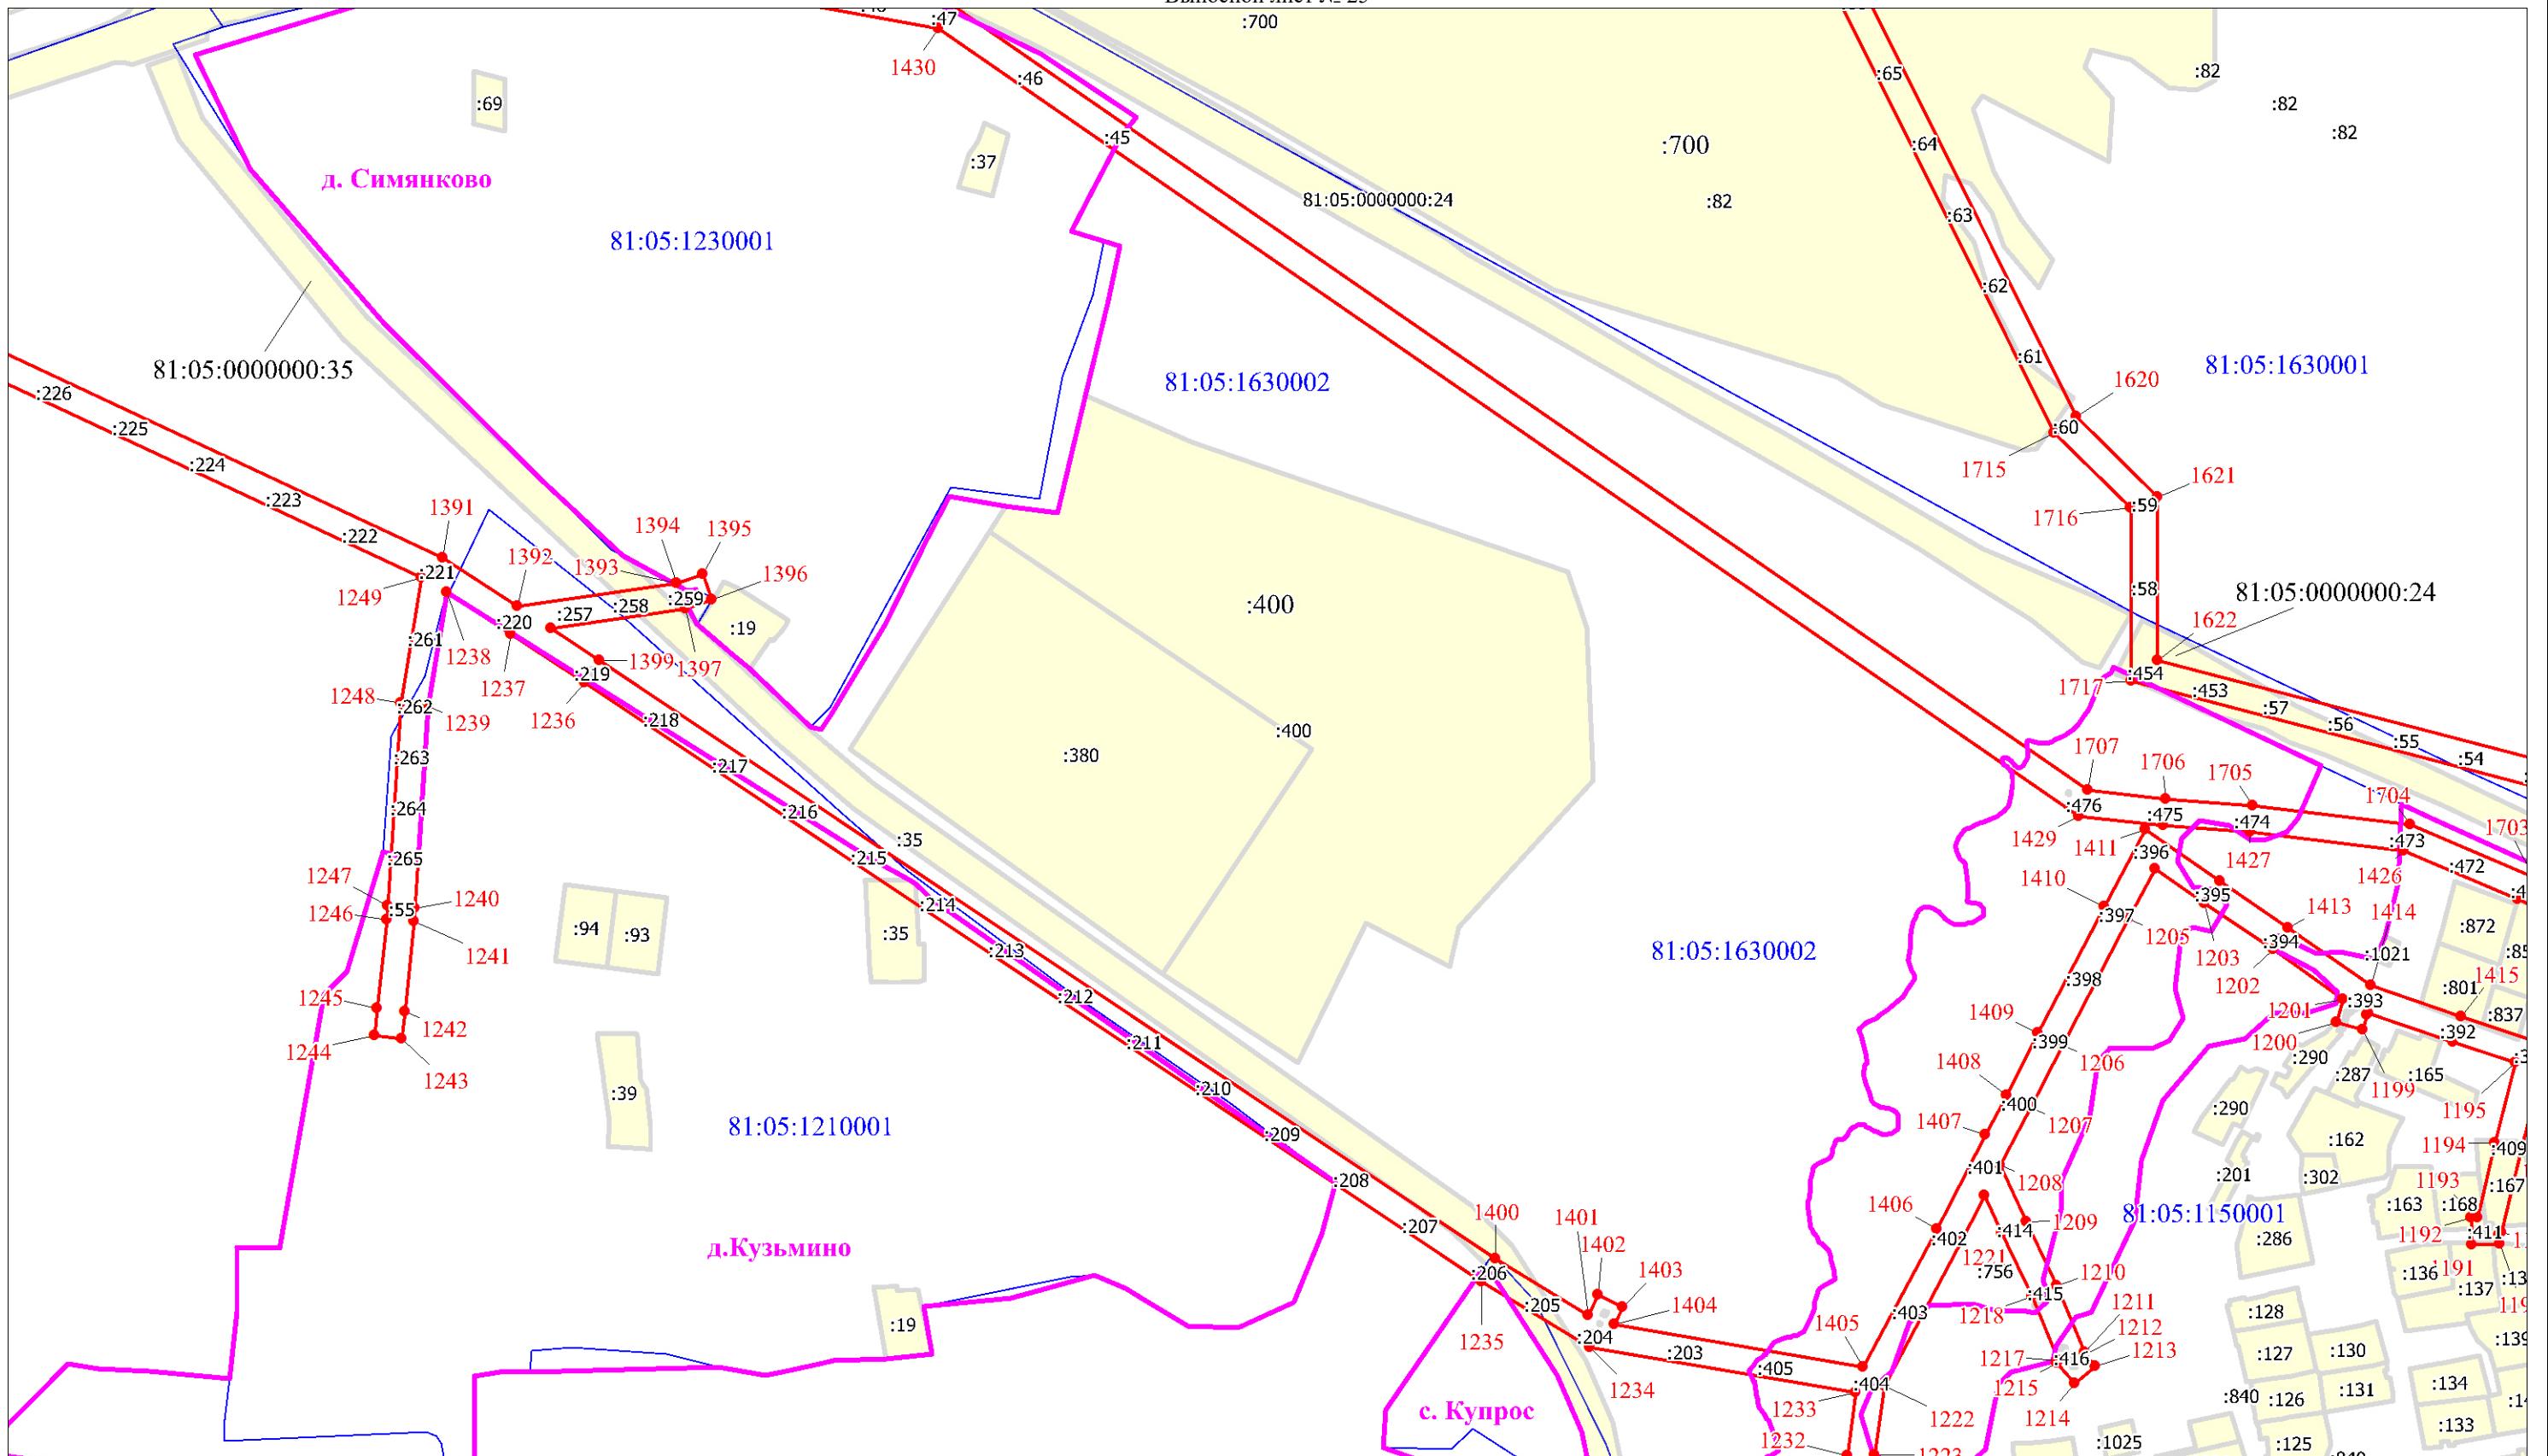


Масштаб 1:5000

Используемые условные знаки и обозначения

Условные обозначения представлены на листе 67

Схема расположения границ публичного сервитута

Выносной лист № 26

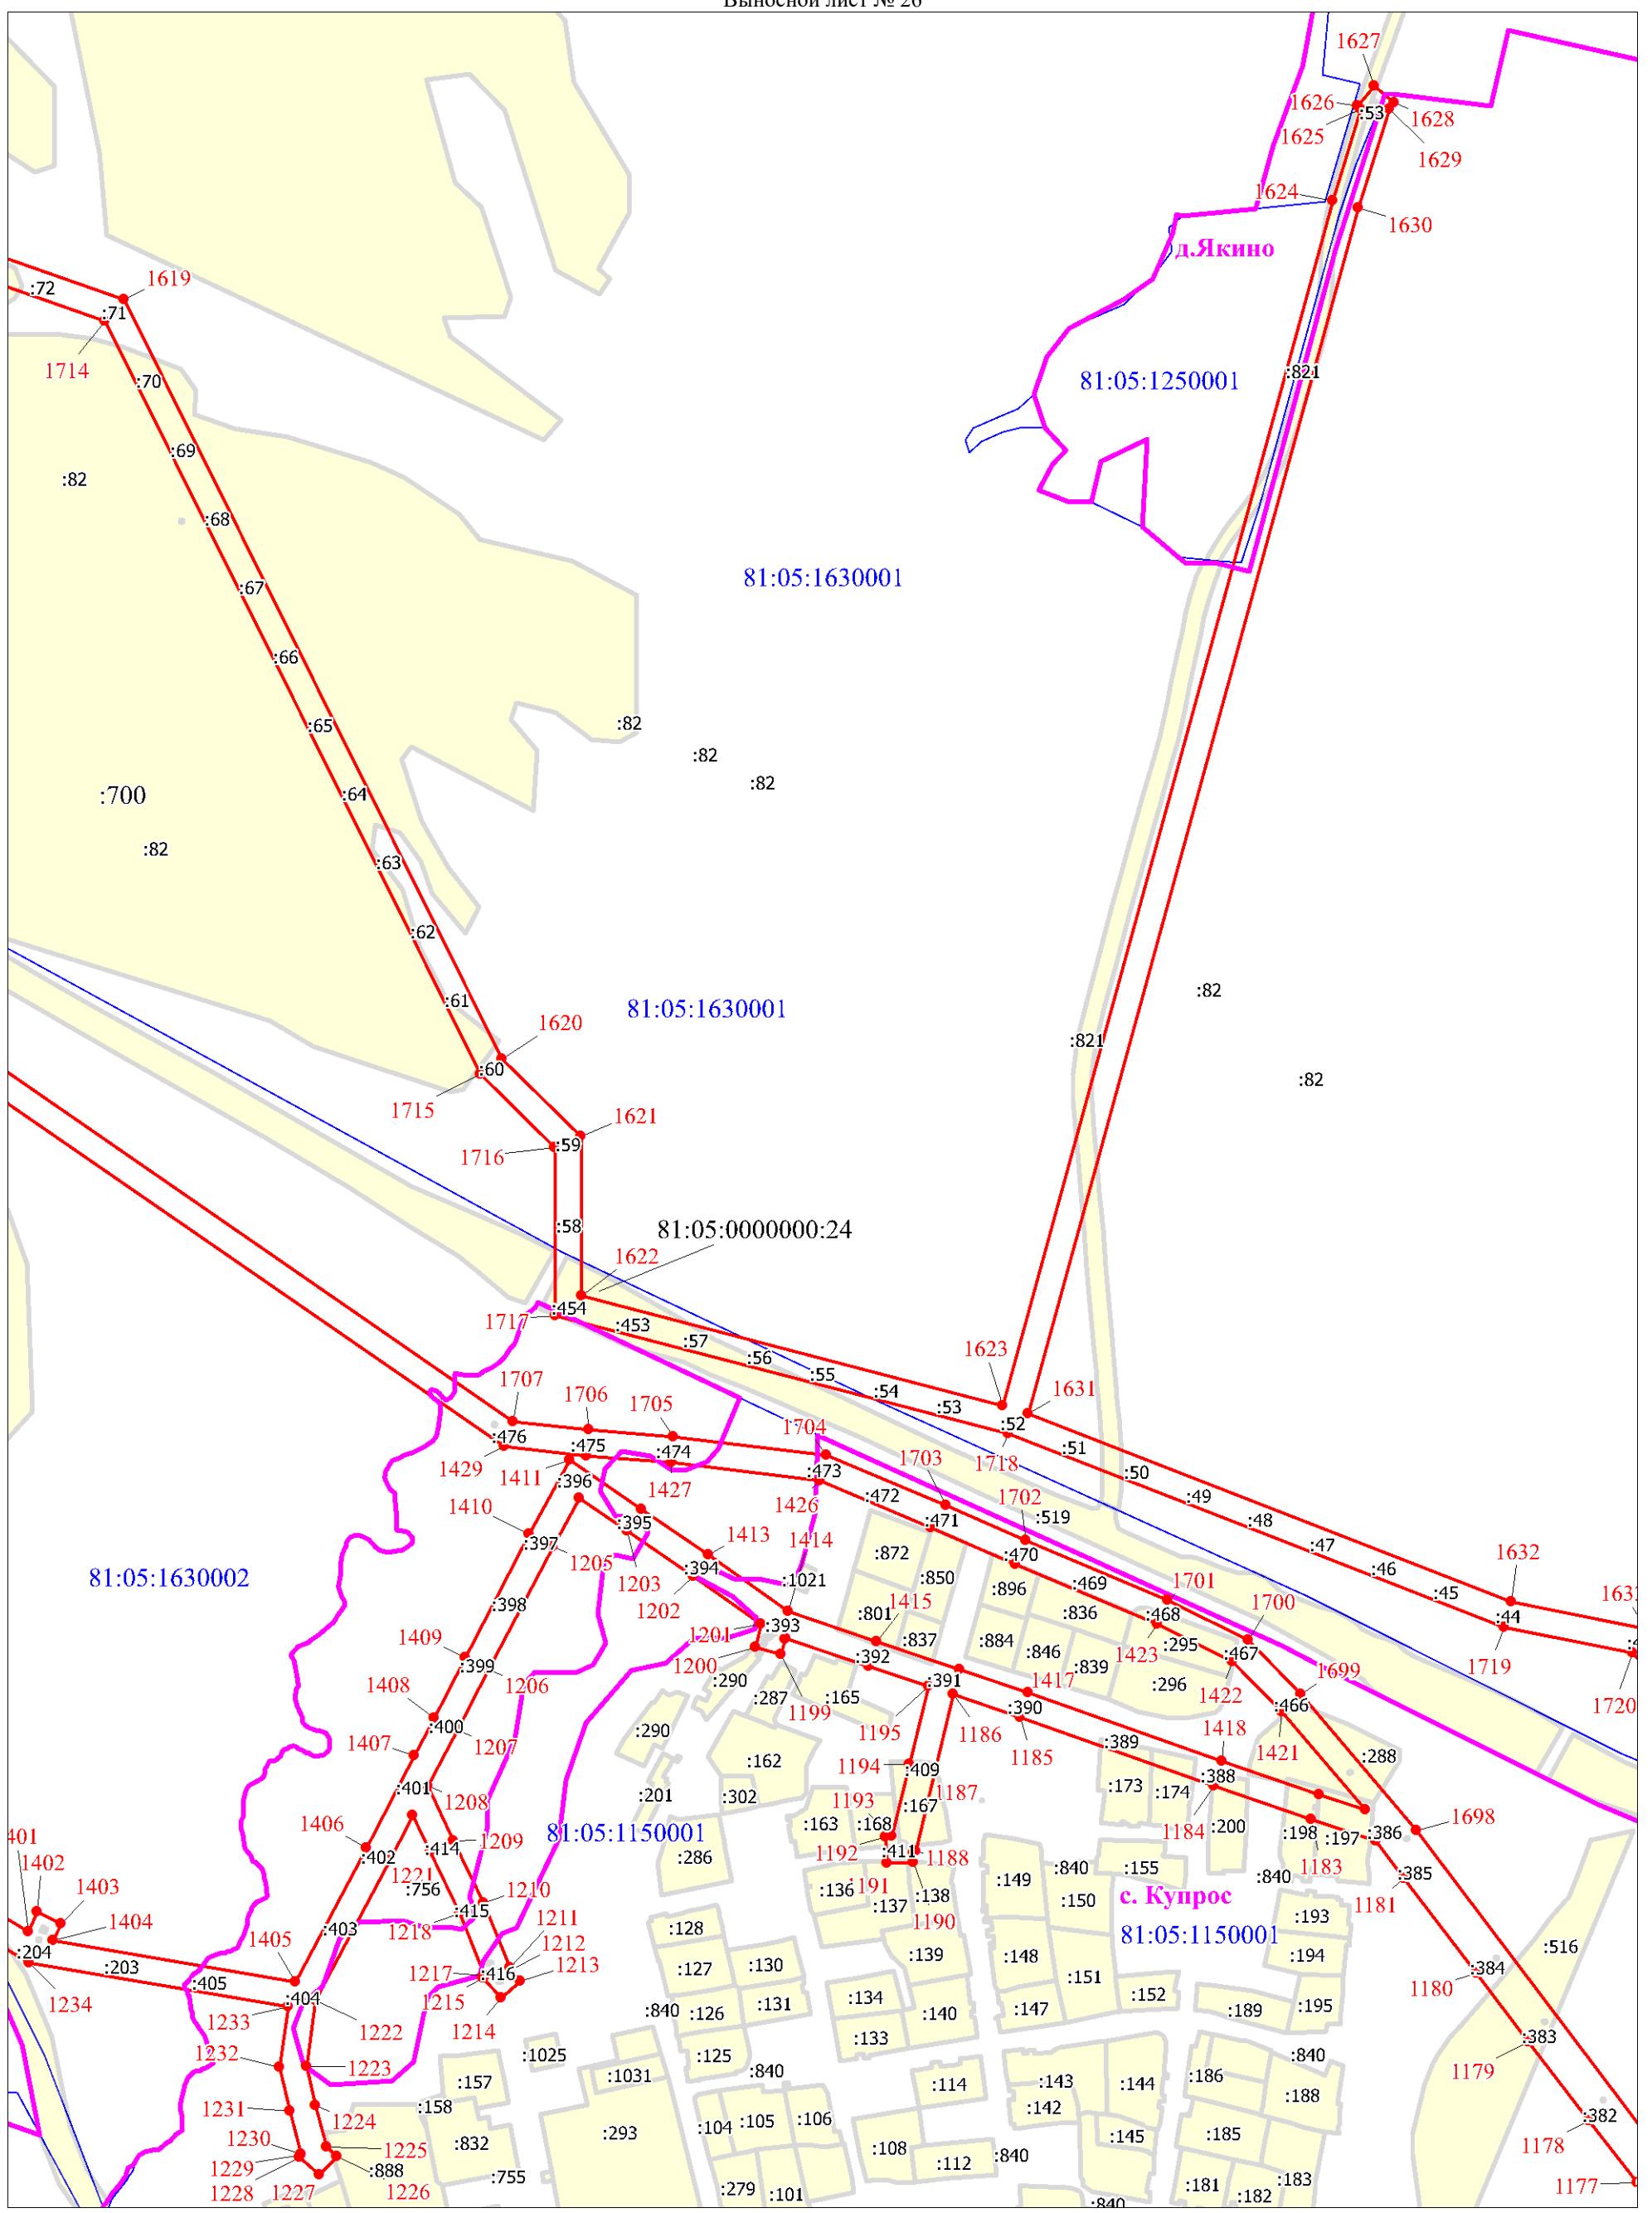


Масштаб 1:5000

Используемые условные знаки и обозначения:

Условные обозначения представлены на листе 67

Схема расположения границ публичного сервитута

Выносной лист № 27

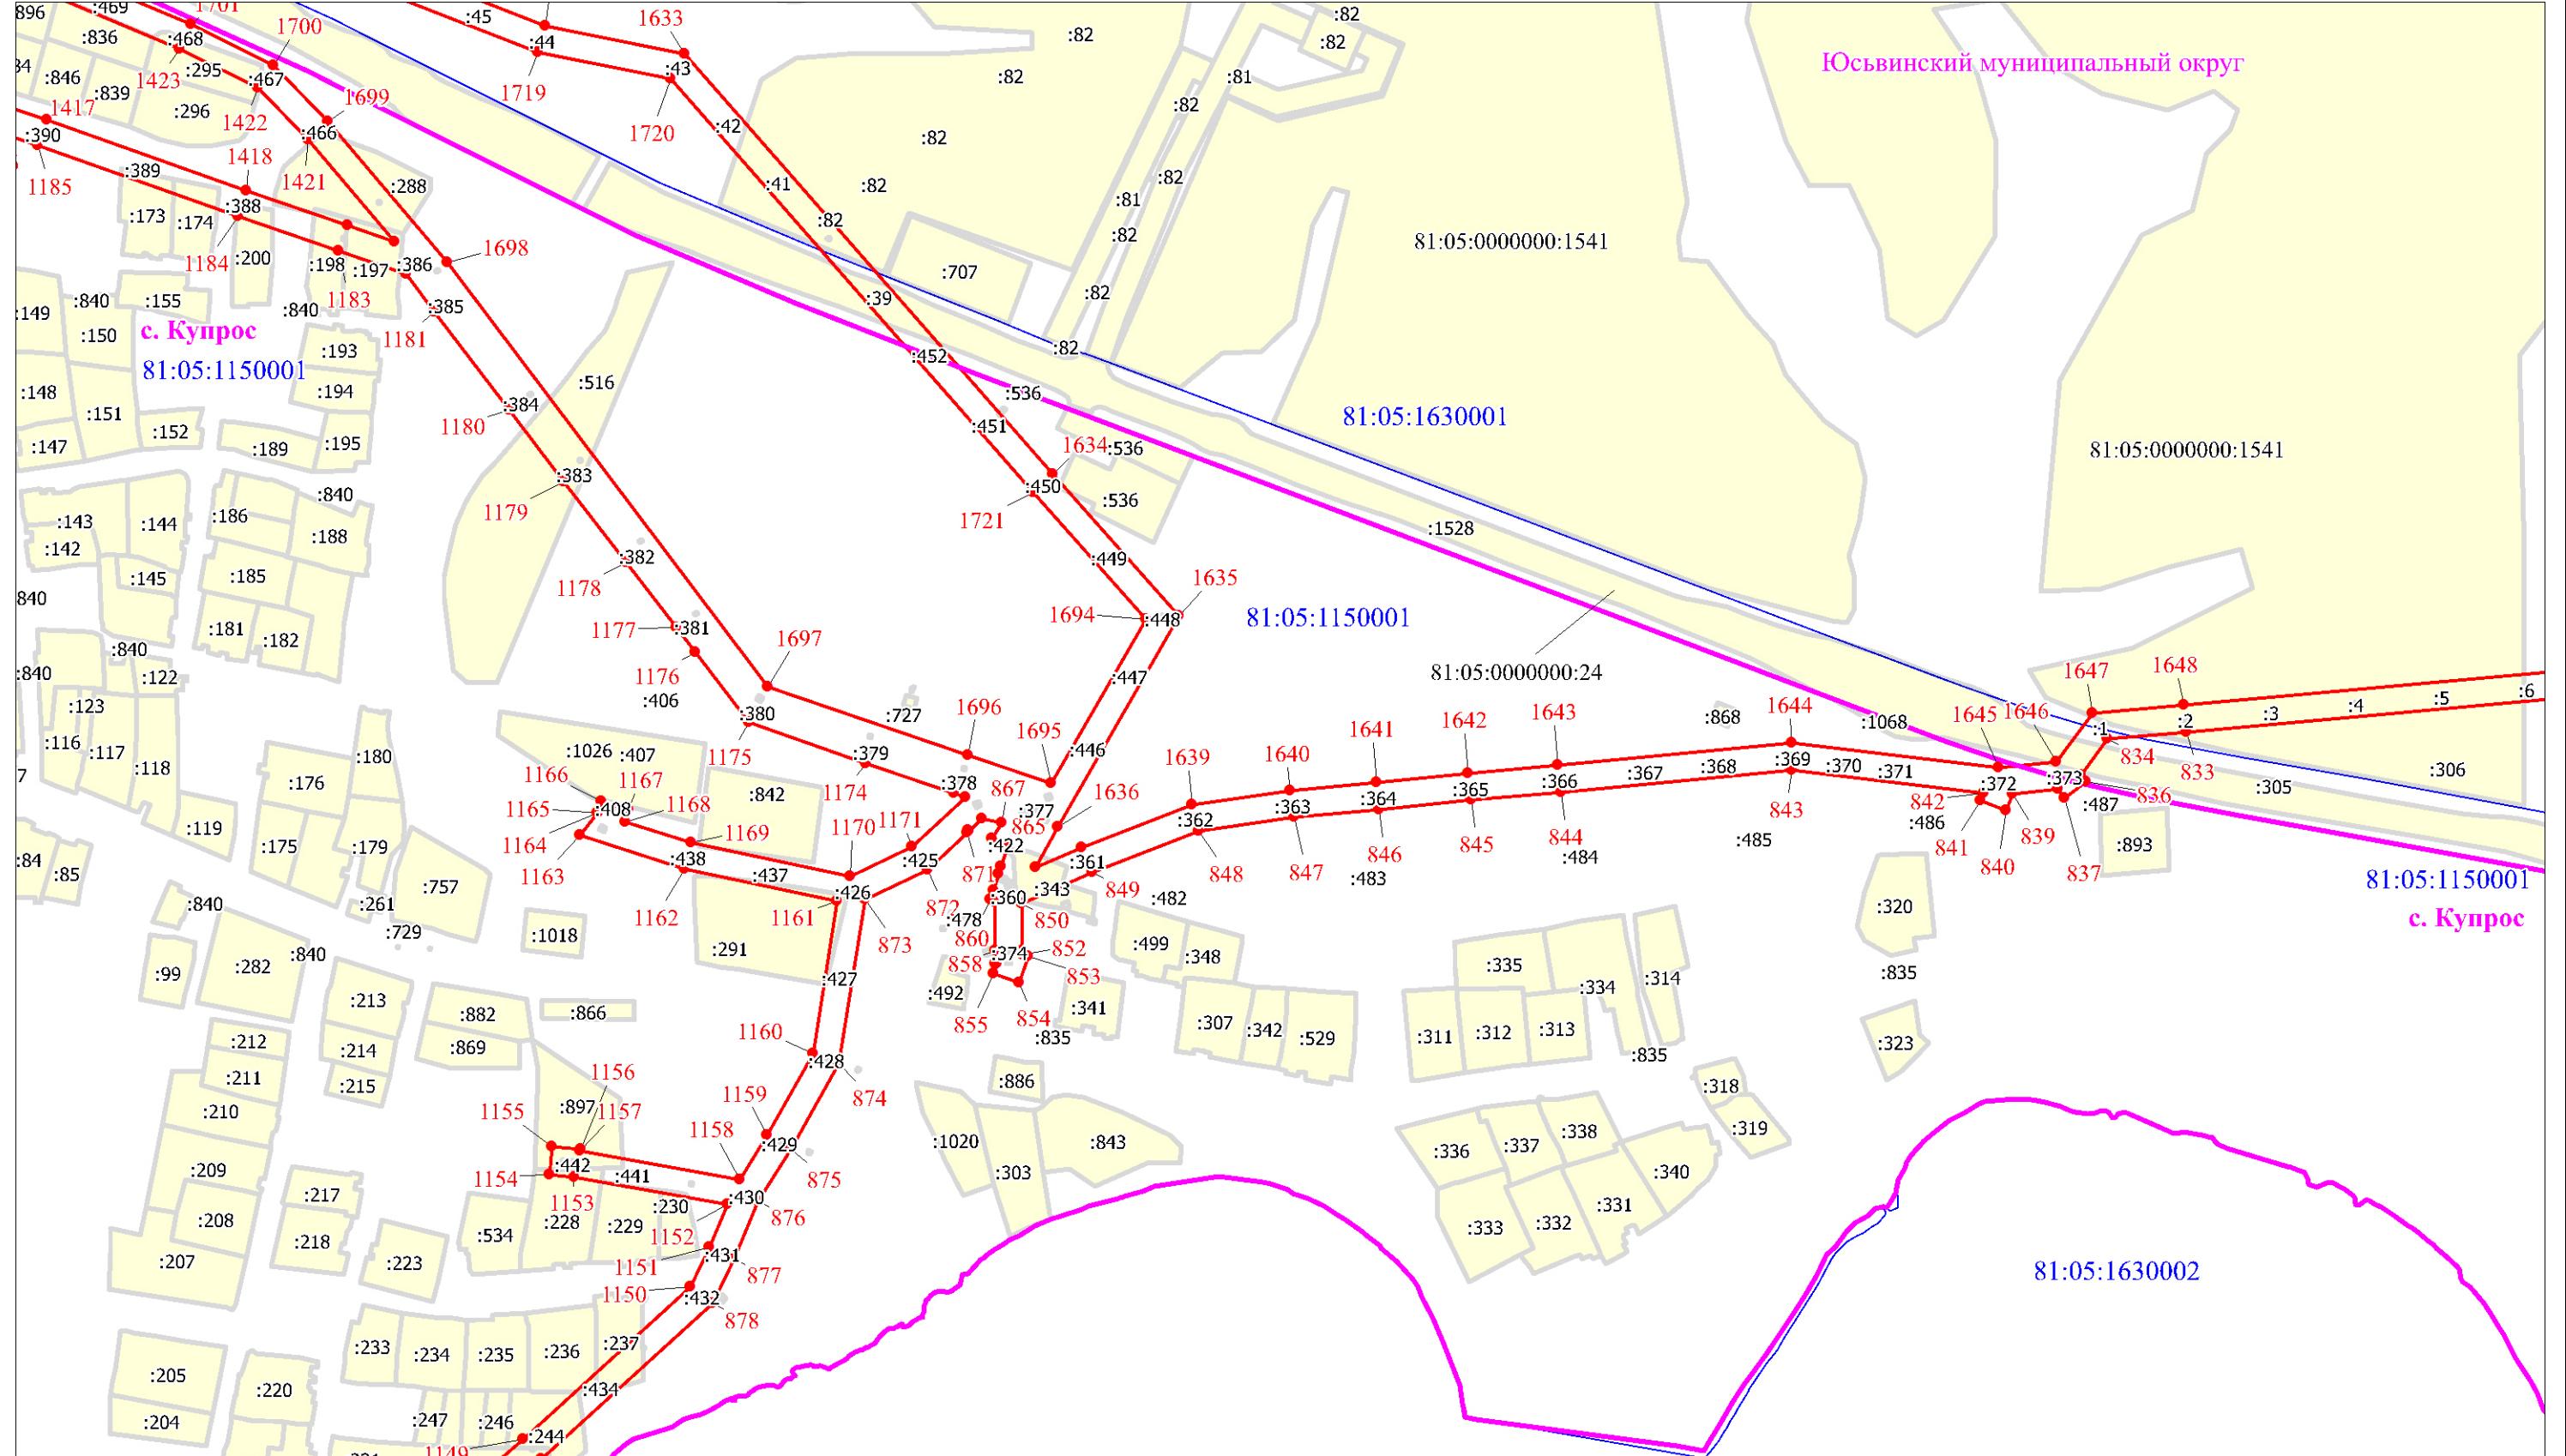


Масштаб 1:5000

Используемые условные знаки и обозначения:

Условные обозначения представлены на листе 67

Схема расположения границ публичного сервитута

Выносной лист № 28

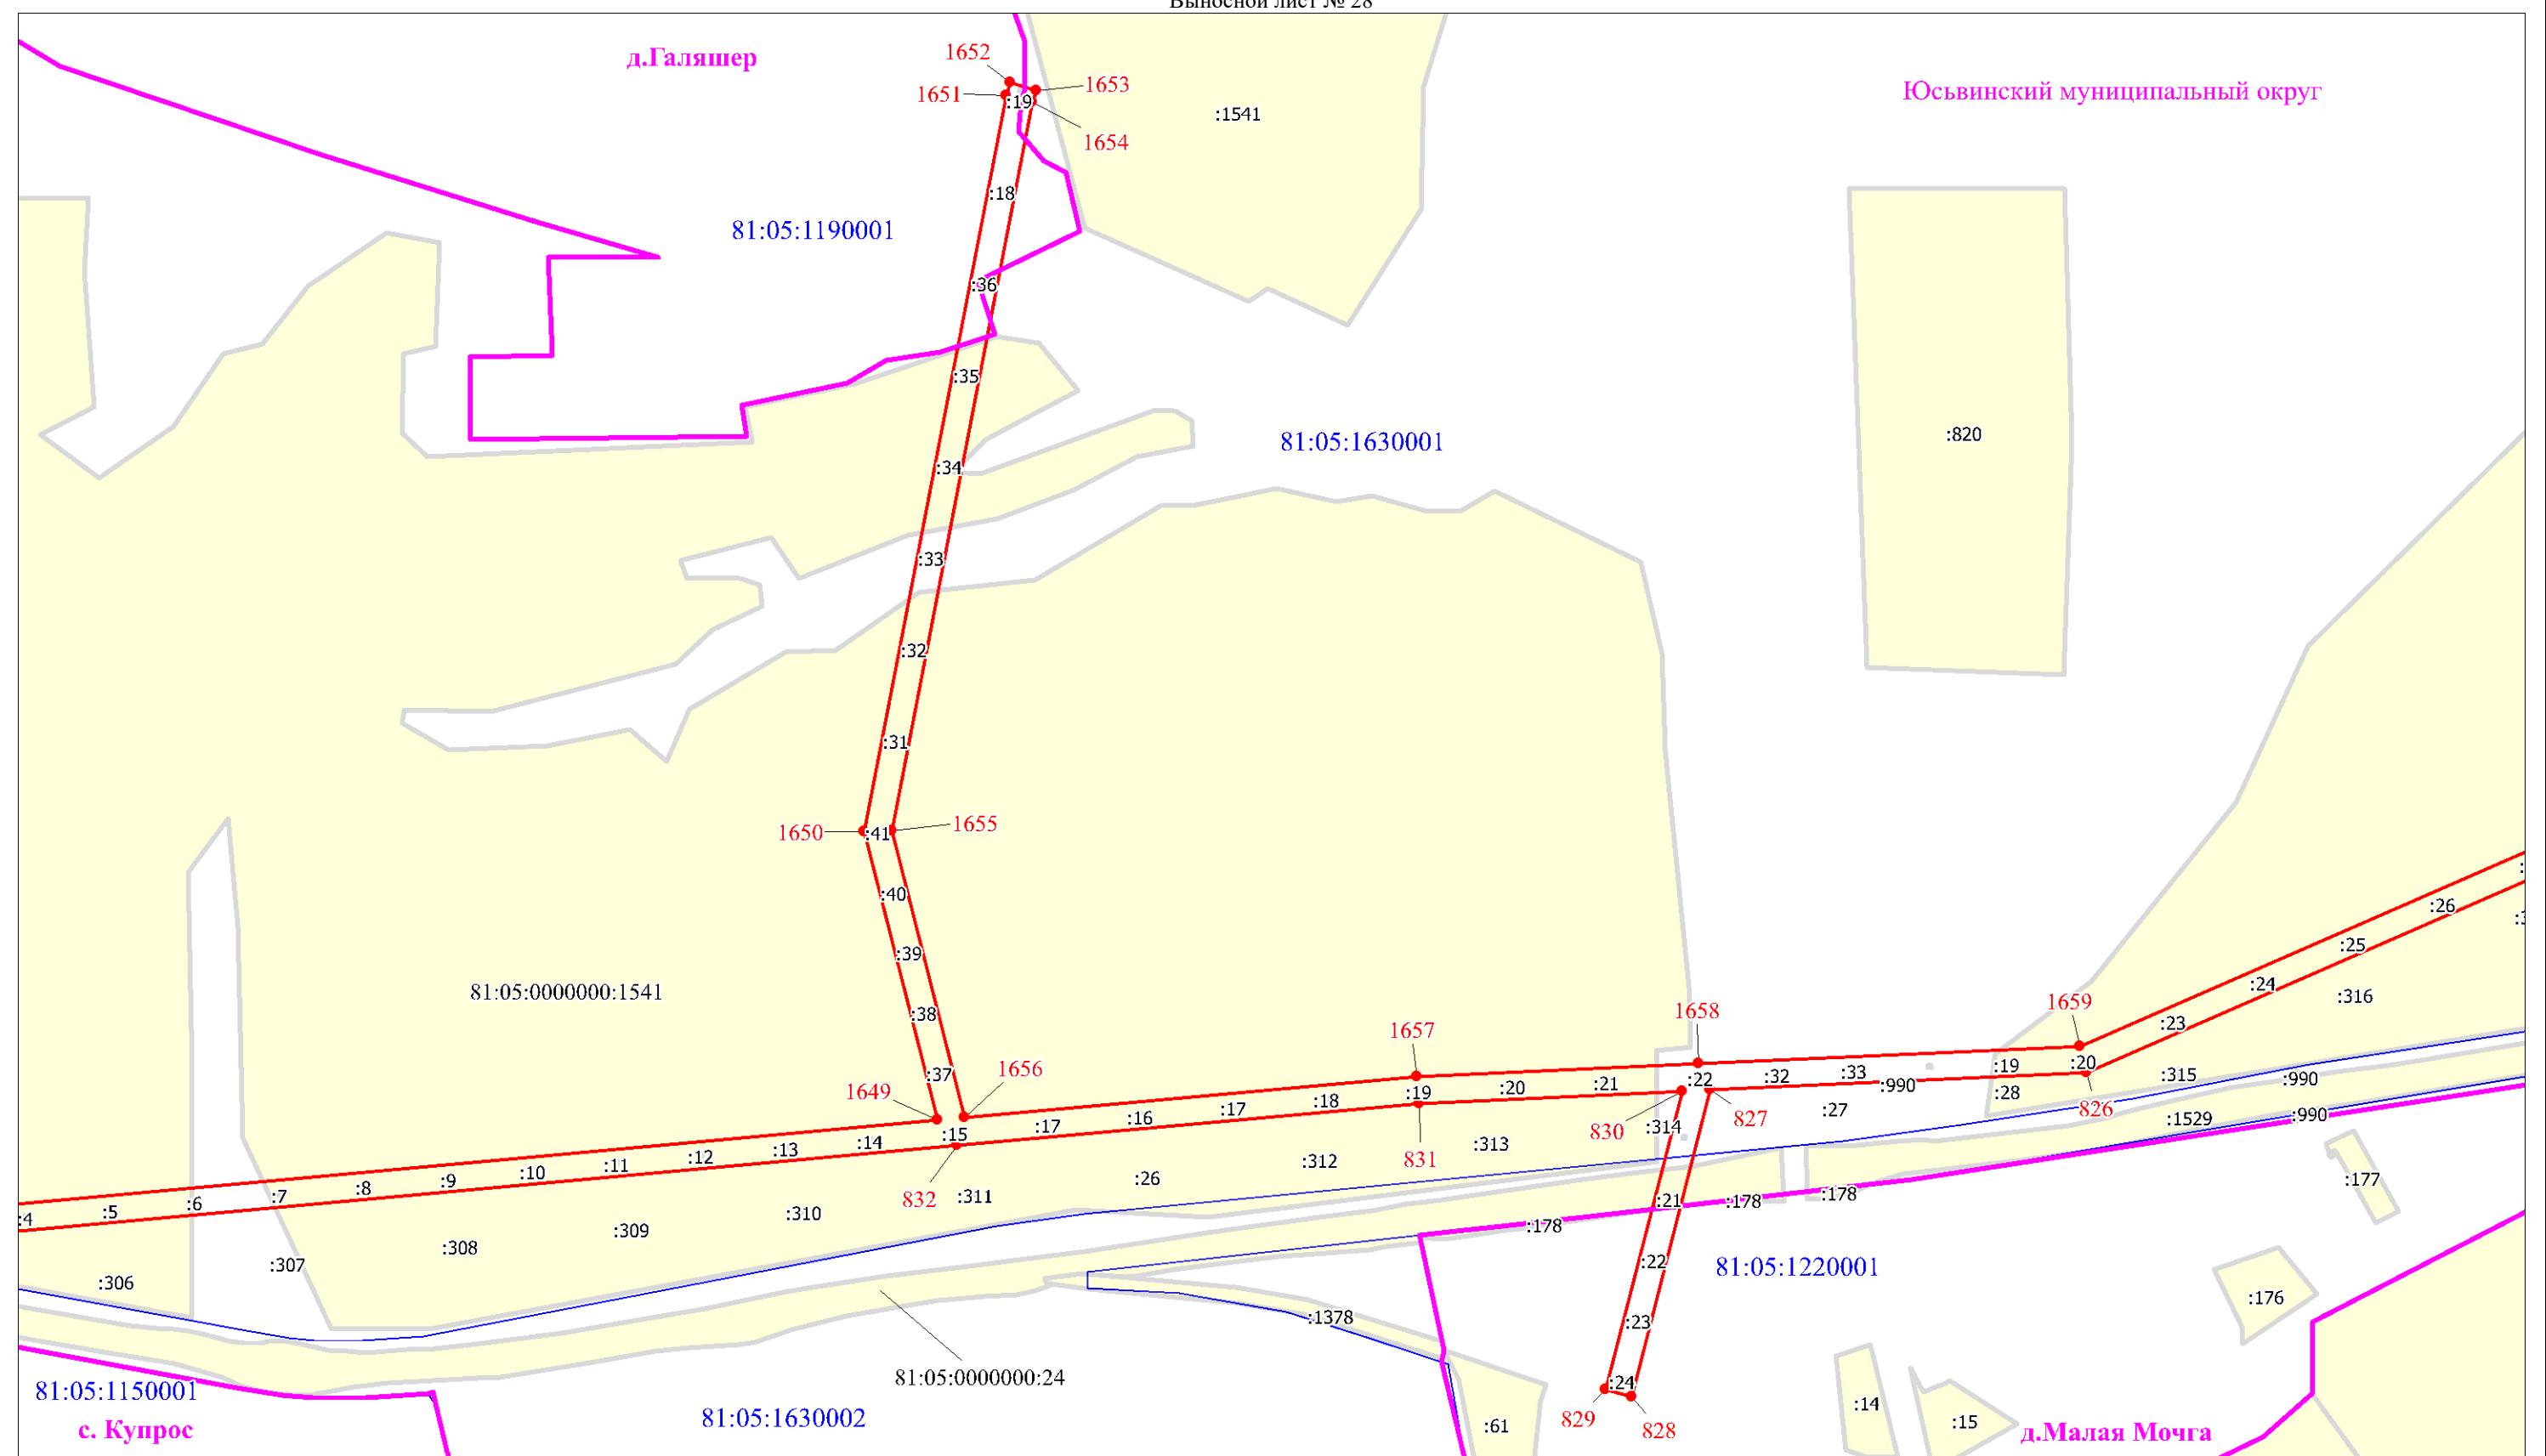


Масштаб 1:5000

Используемые условные знаки и обозначения:

Условные обозначения представлены на листе 67

Схема расположения границ публичного сервитута

Выносной лист № 29

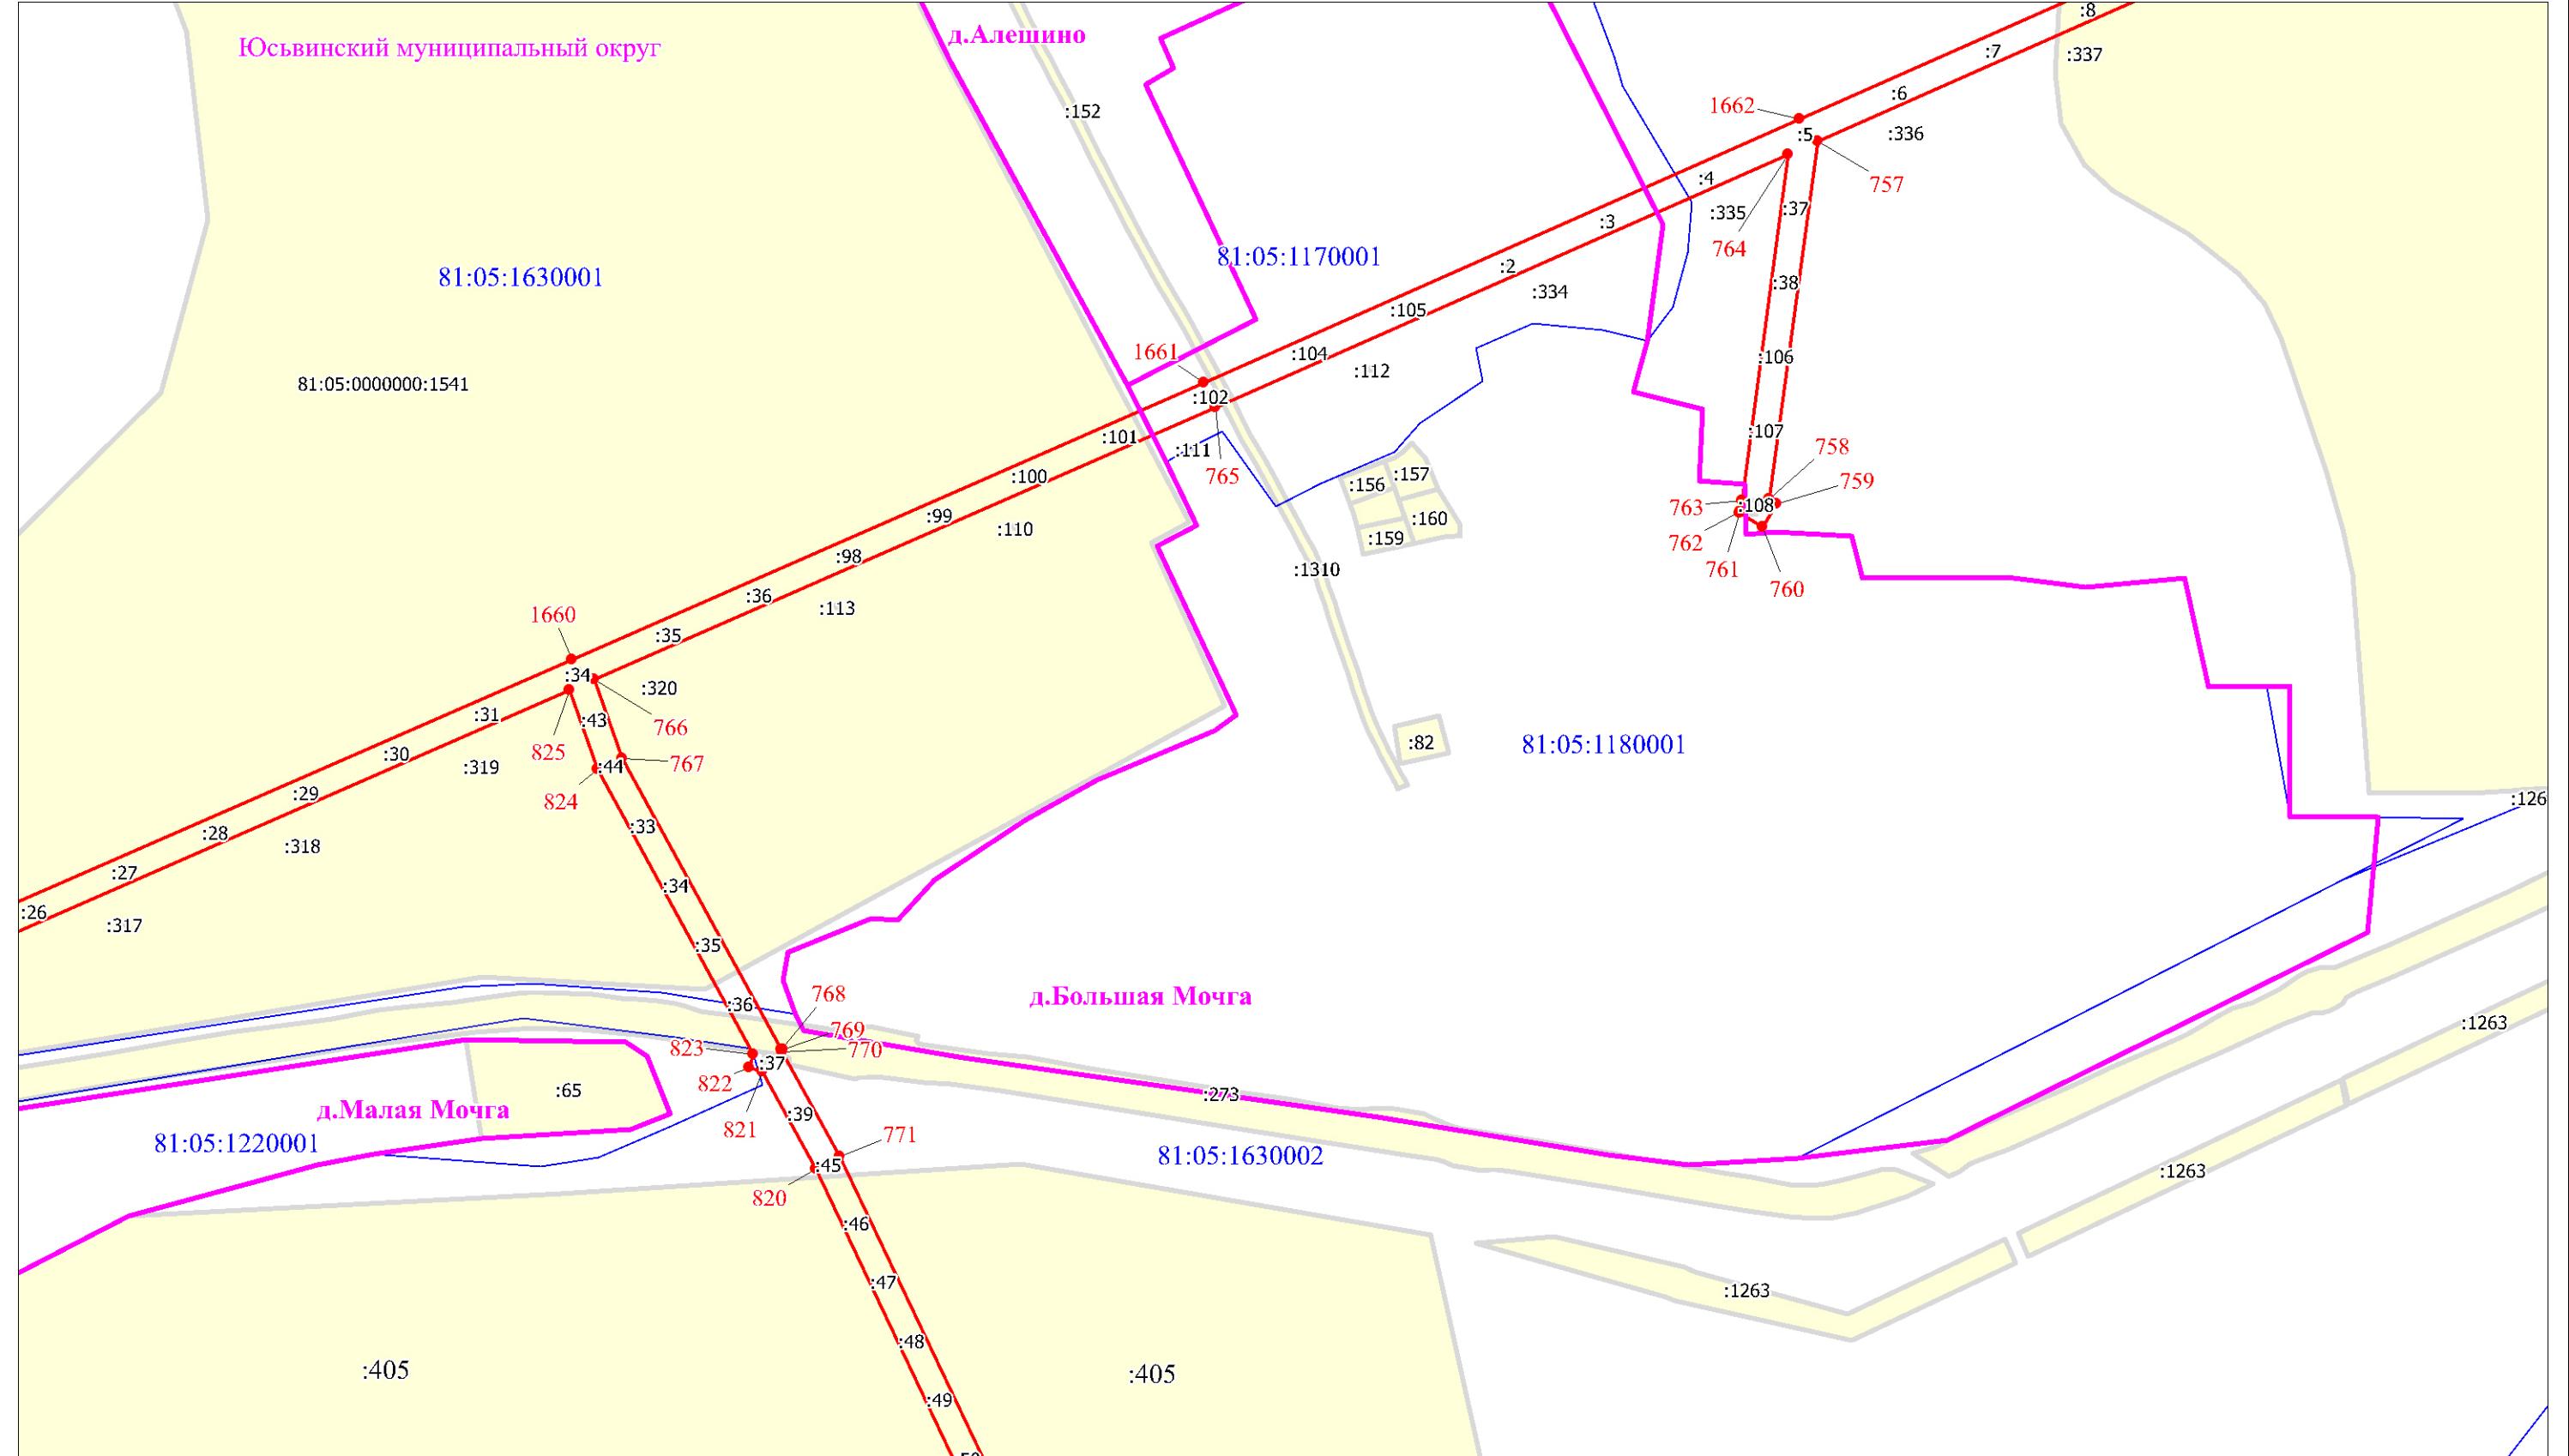


Масштаб 1:5000

Используемые условные знаки и обозначения:

Условные обозначения представлены на листе 67

Схема расположения границ публичного сервитута

Выносной лист № 30

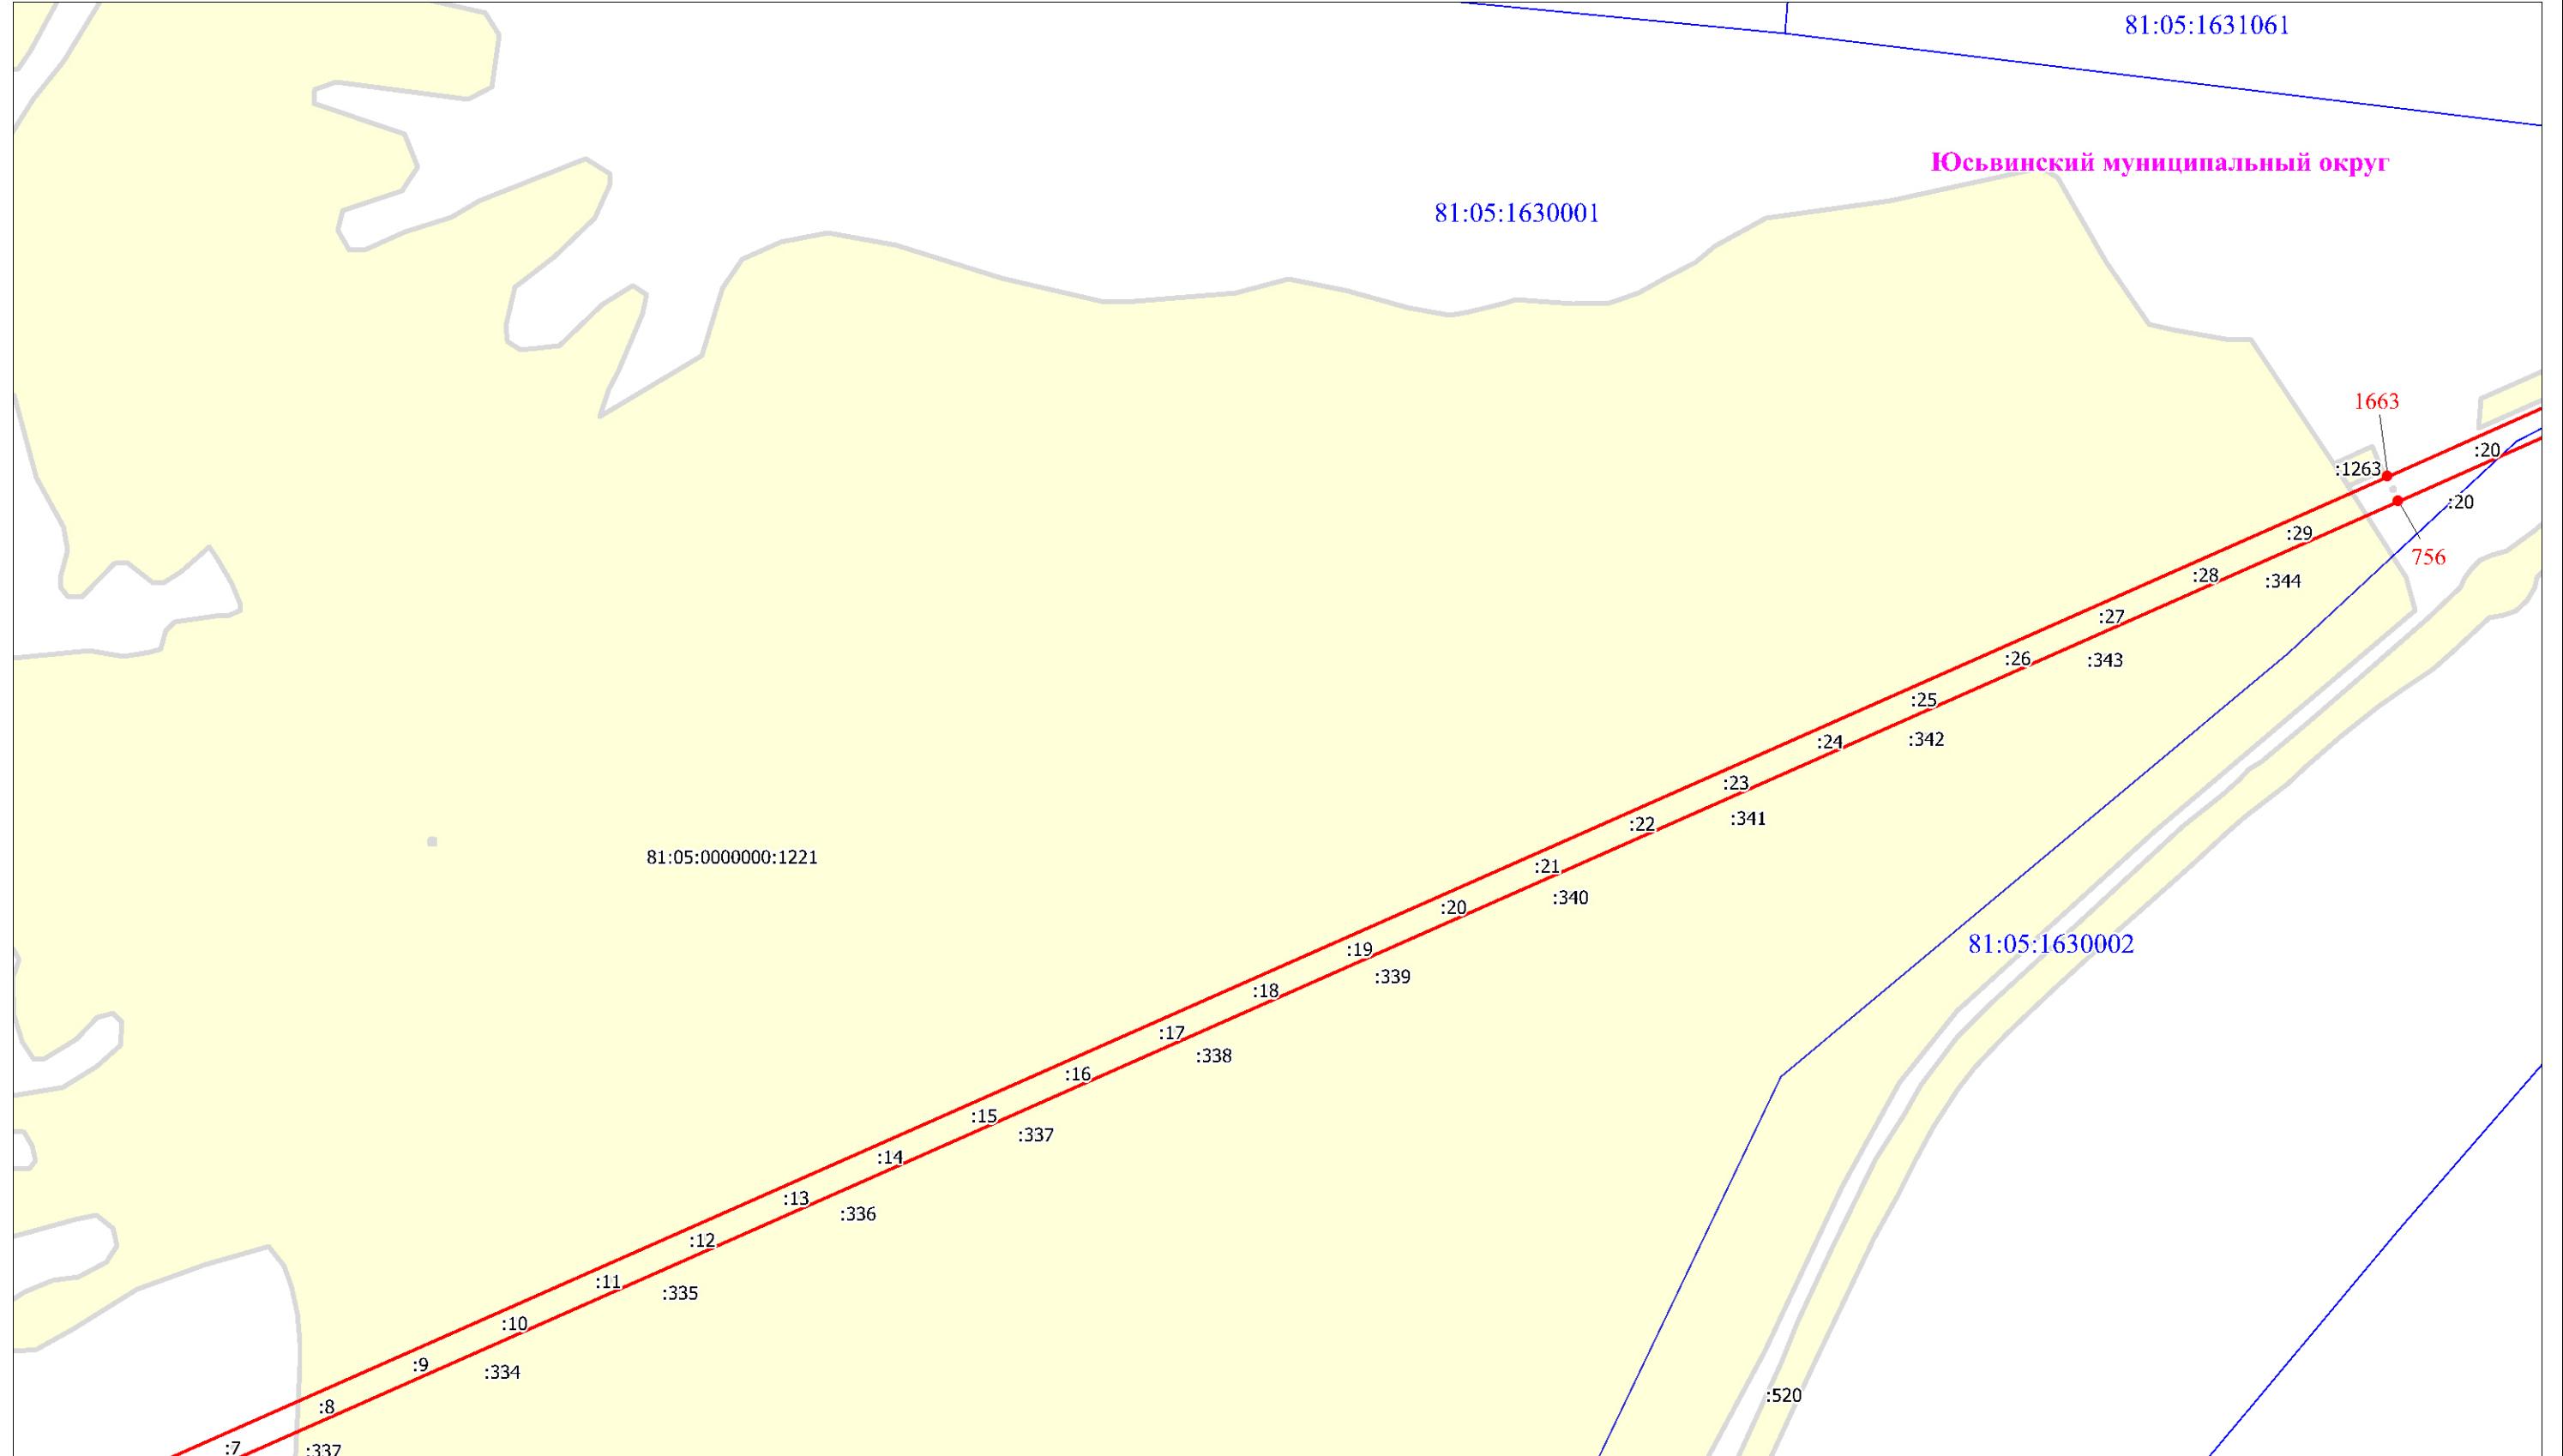


Масштаб 1:5000

Используемые условные знаки и обозначения:

Схема расположения границ публичного сервитута

Выносной лист № 32

Юсьвинский муниципальный округ

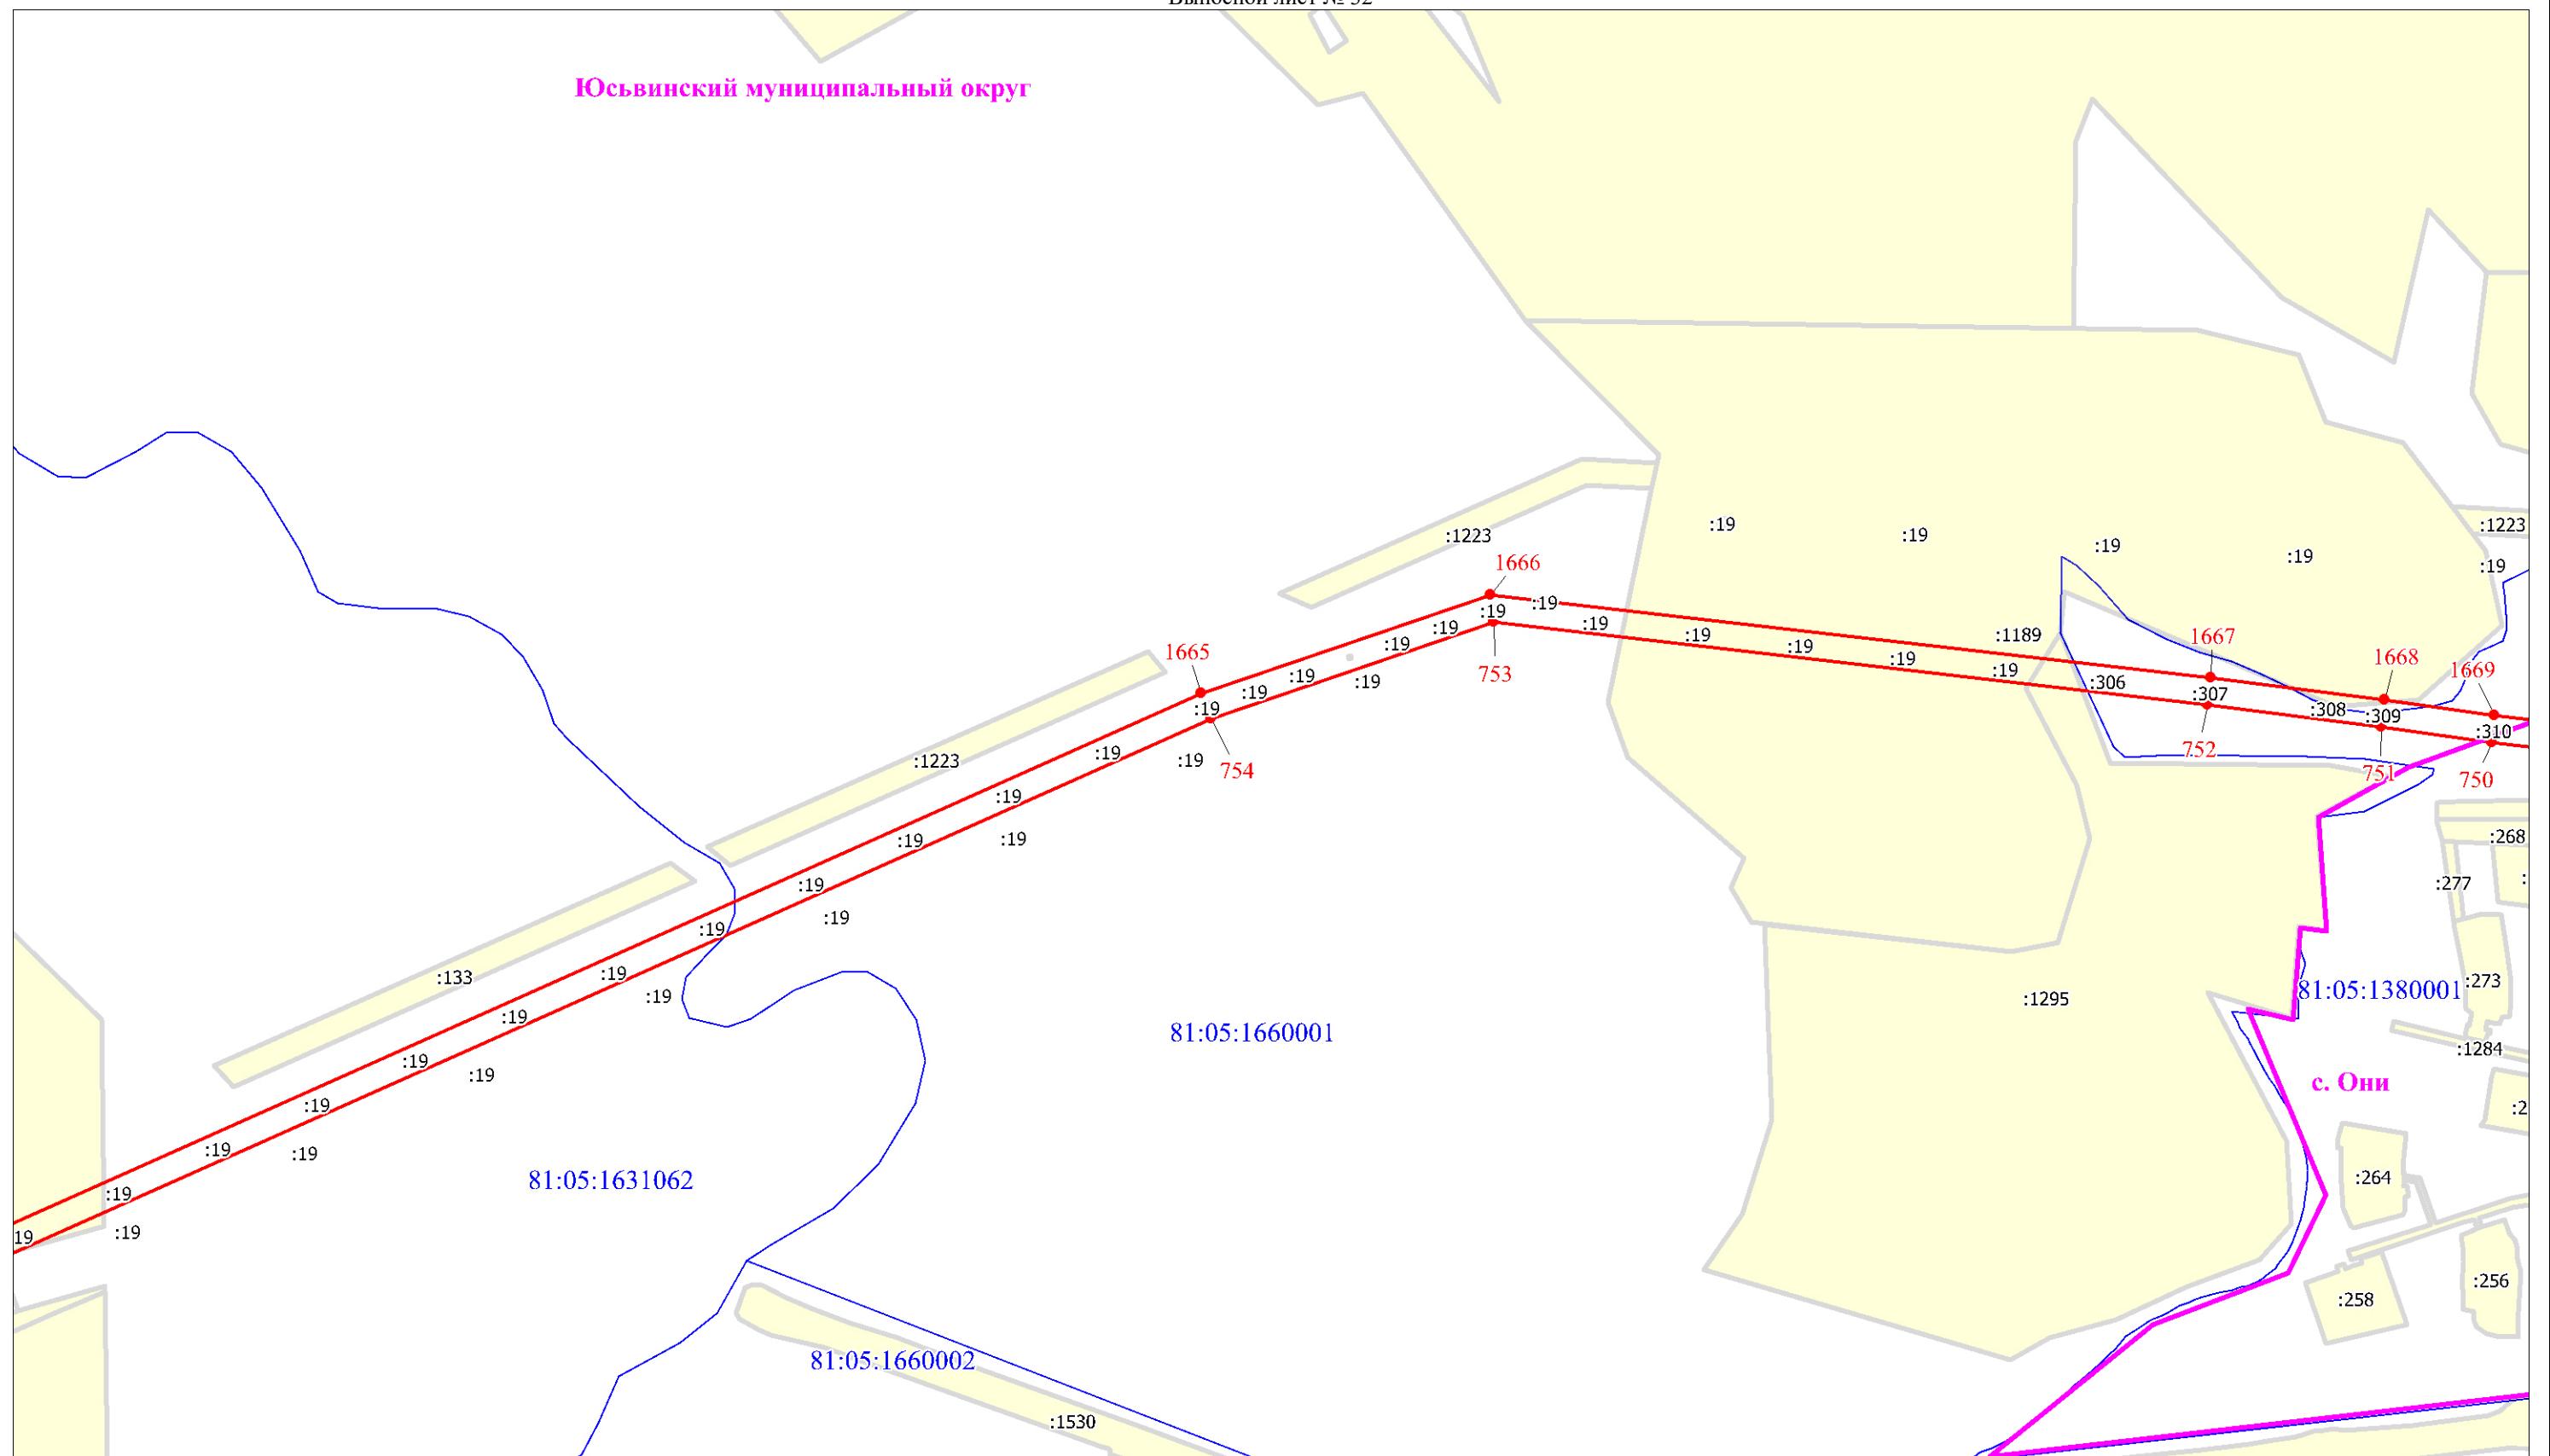

Масштаб 1:5000

Используемые условные знаки и обозначения:

Условные обозначения представлены на листе 67


Схема расположения границ публичного сервитута

Выносной лист № 33

81:05:1660001

81:05:0000000:1189

Юсьвинский муниципальный округ

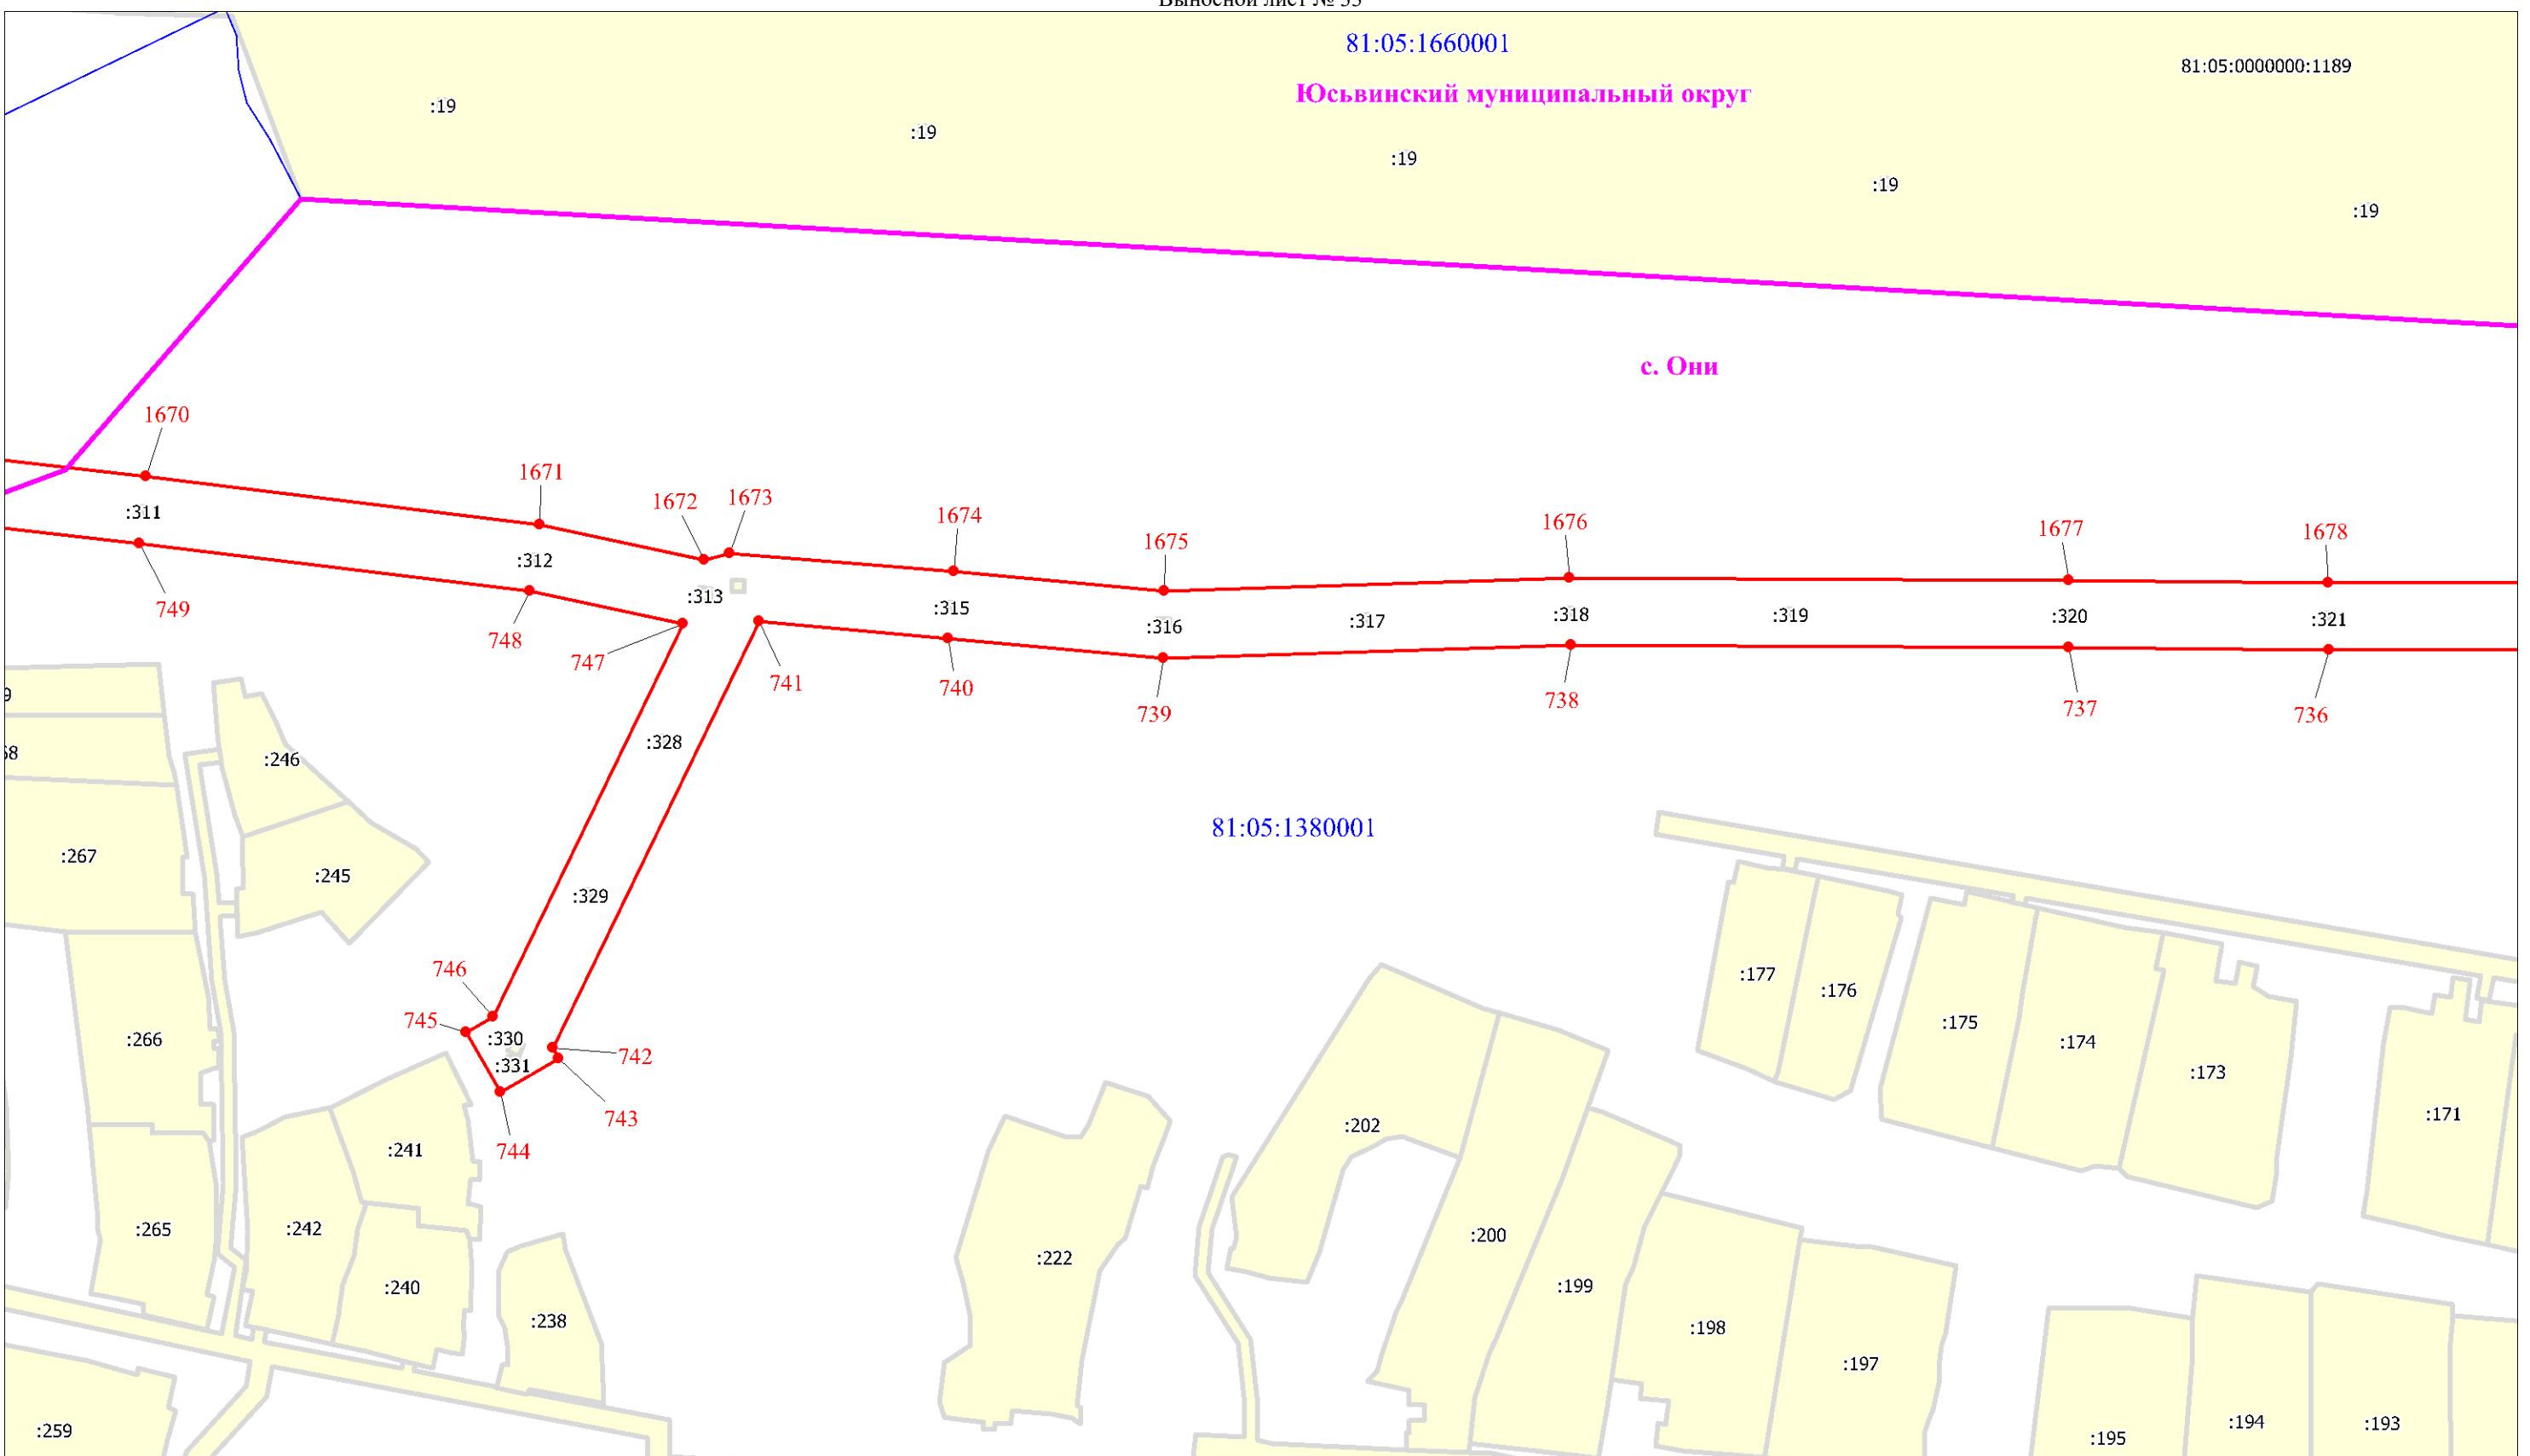


Масштаб 1:2000

Используемые условные знаки и обозначения:

Условные обозначения представлены на листе 67

Схема расположения границ публичного сервитута

Выносной лист № 35

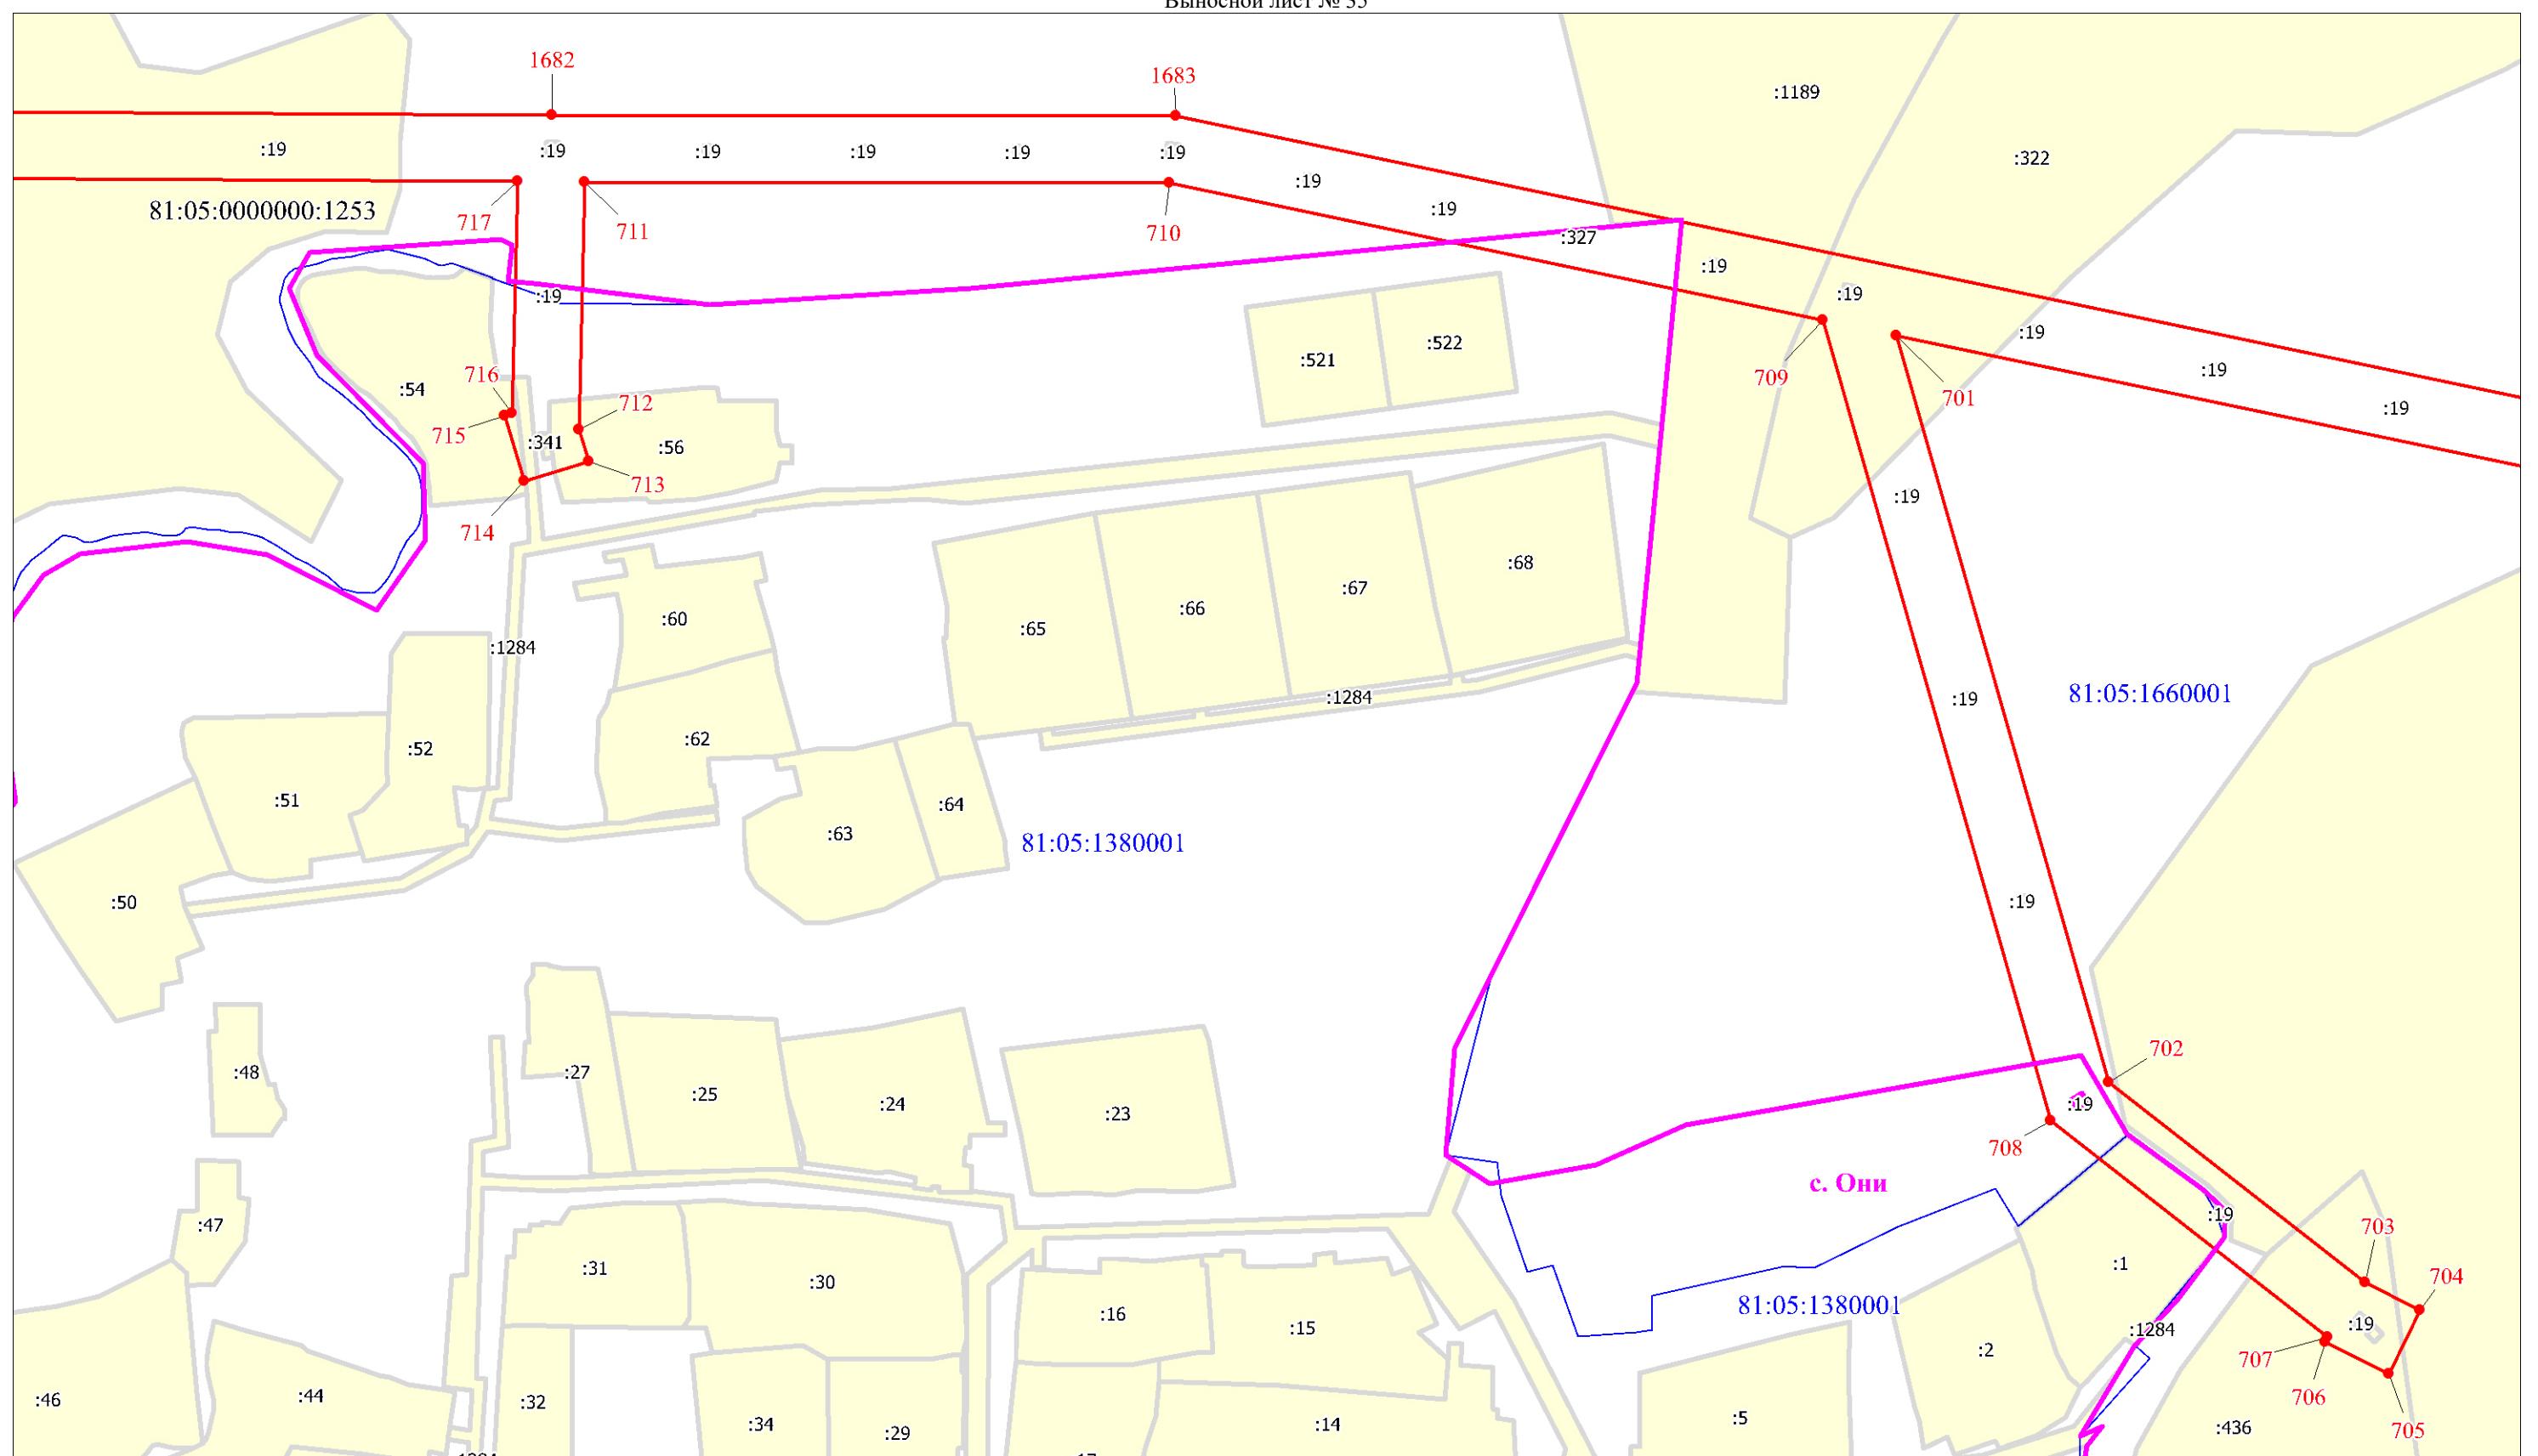


Масштаб 1:2000

Используемые условные знаки и обозначения

Условные обозначения представлены на листе 67

Схема расположения границ публичного сервитута

Выносной лист № 36

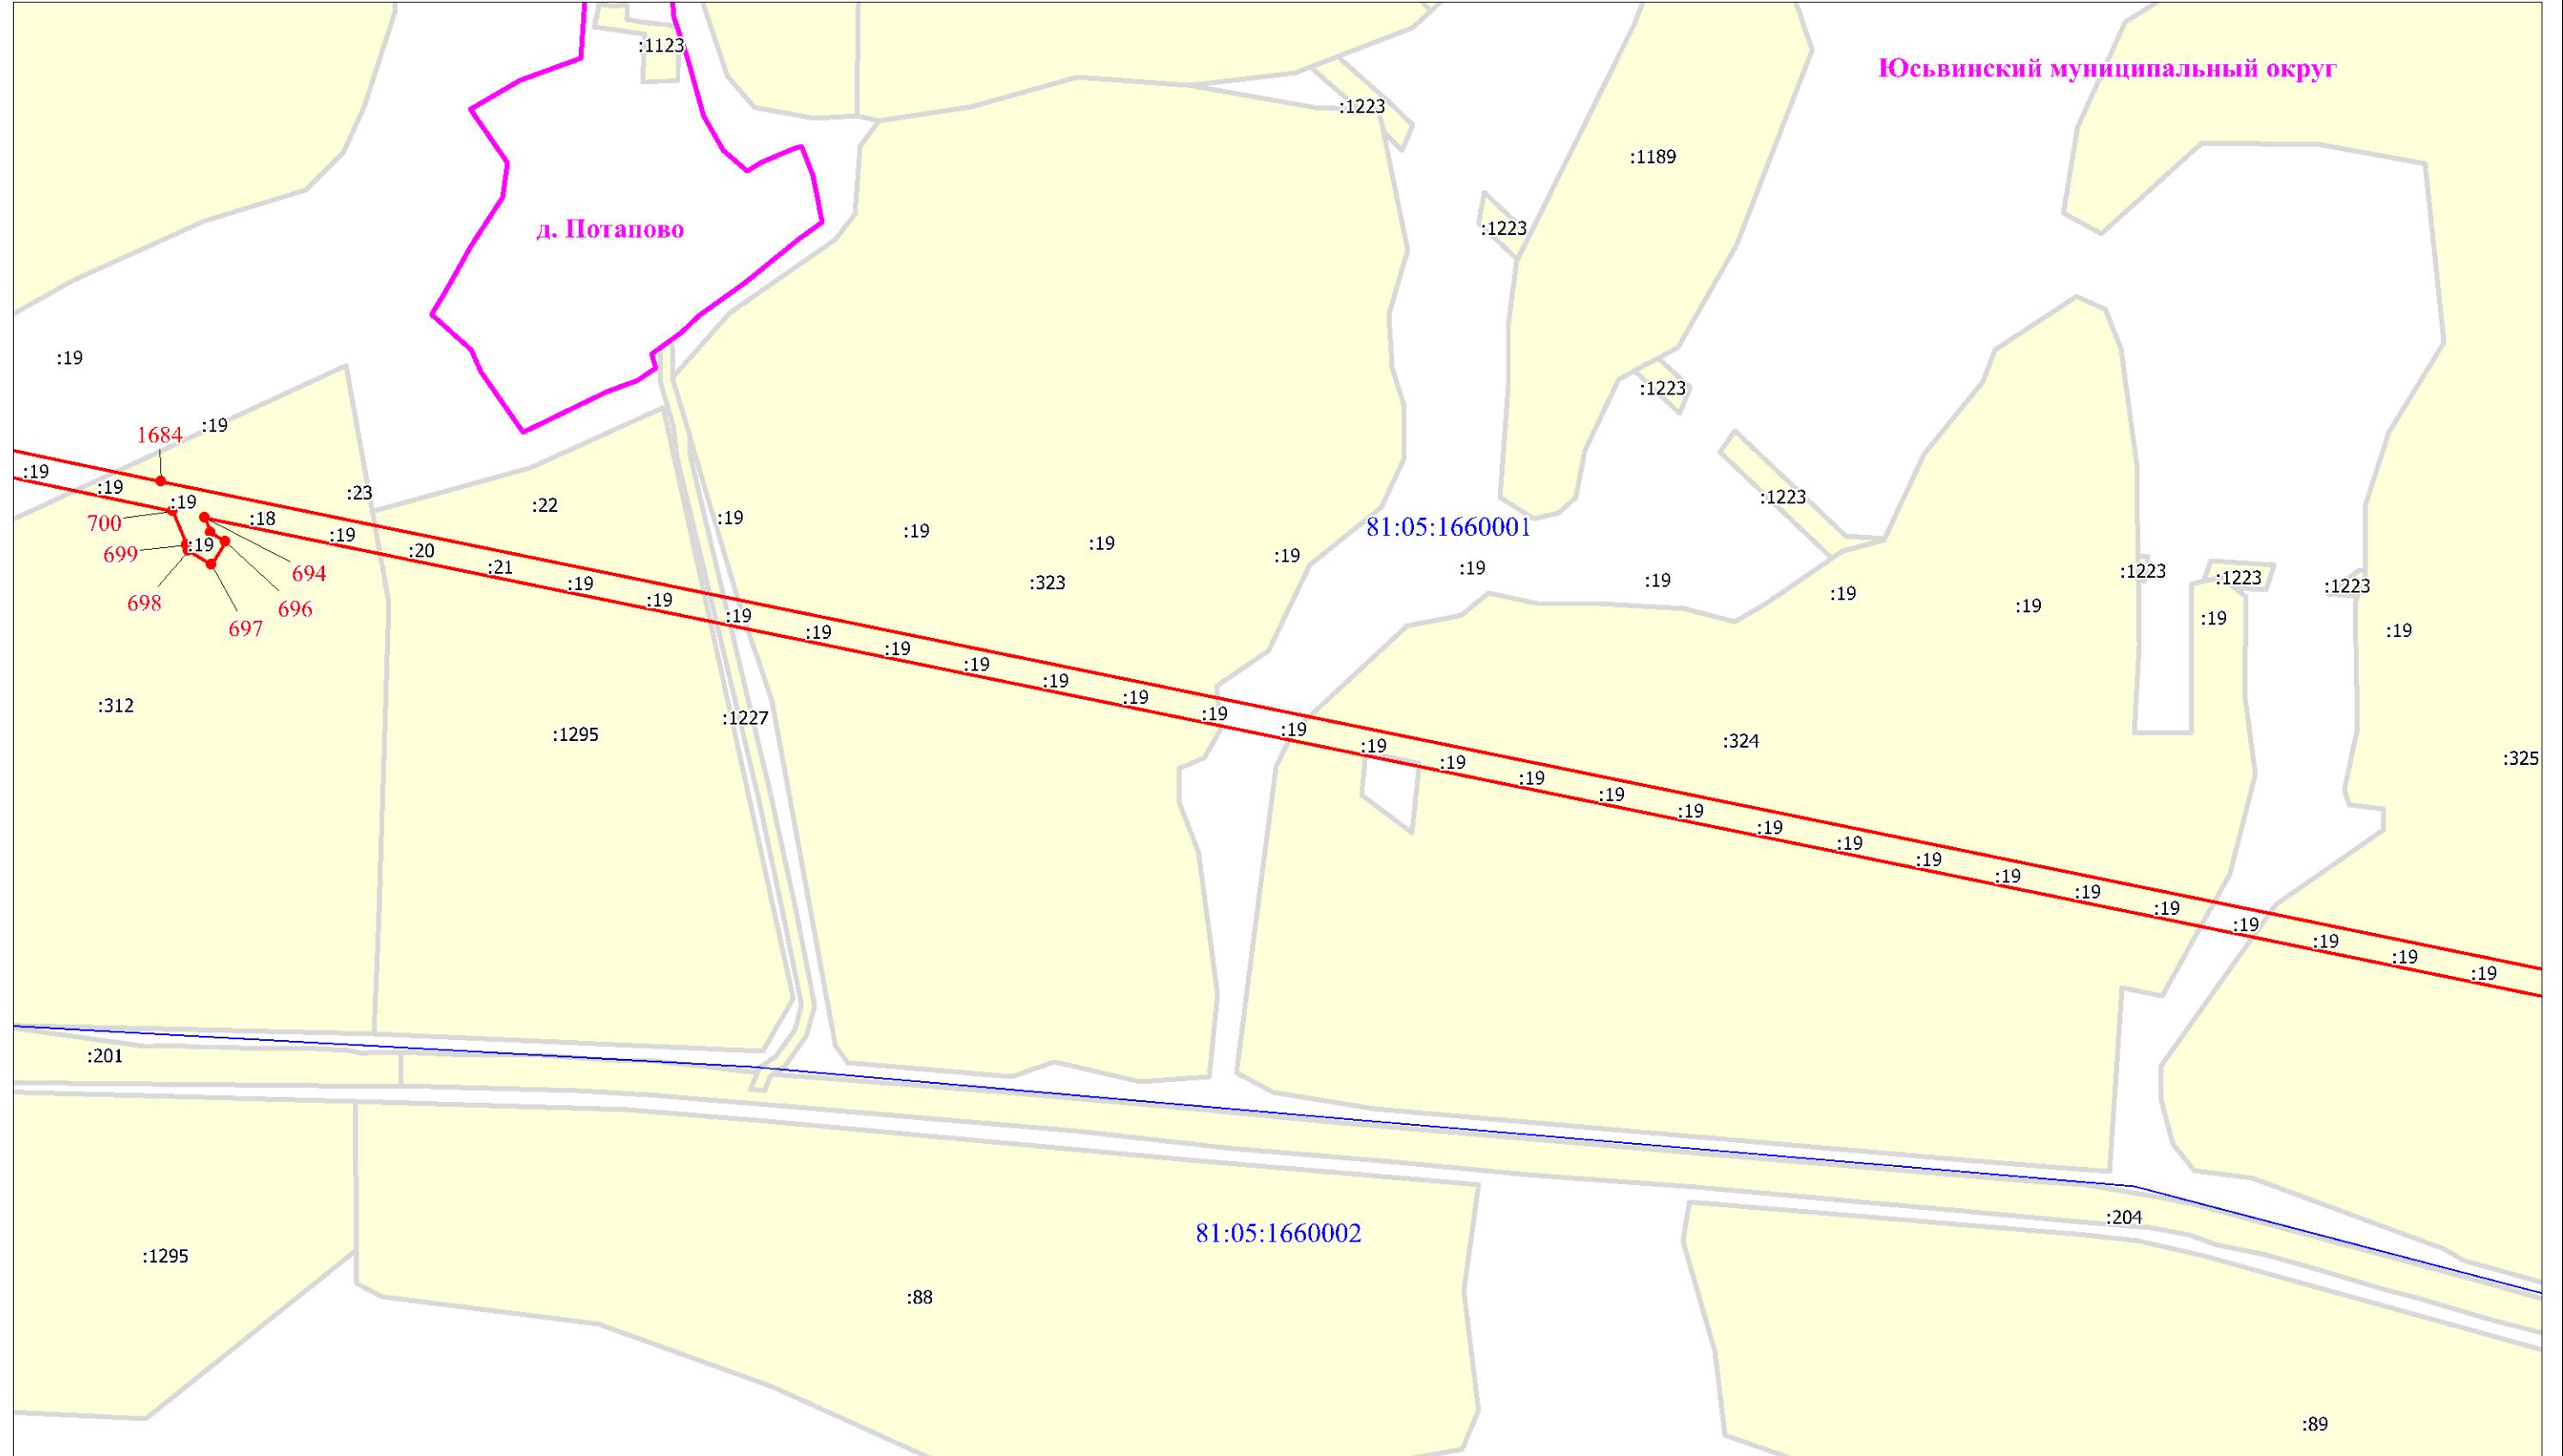


Масштаб 1:5000

Используемые условные знаки и обозначения:

Условные обозначения представлены на листе 67

Схема расположения границ публичного сервитута

Выносной лист № 37

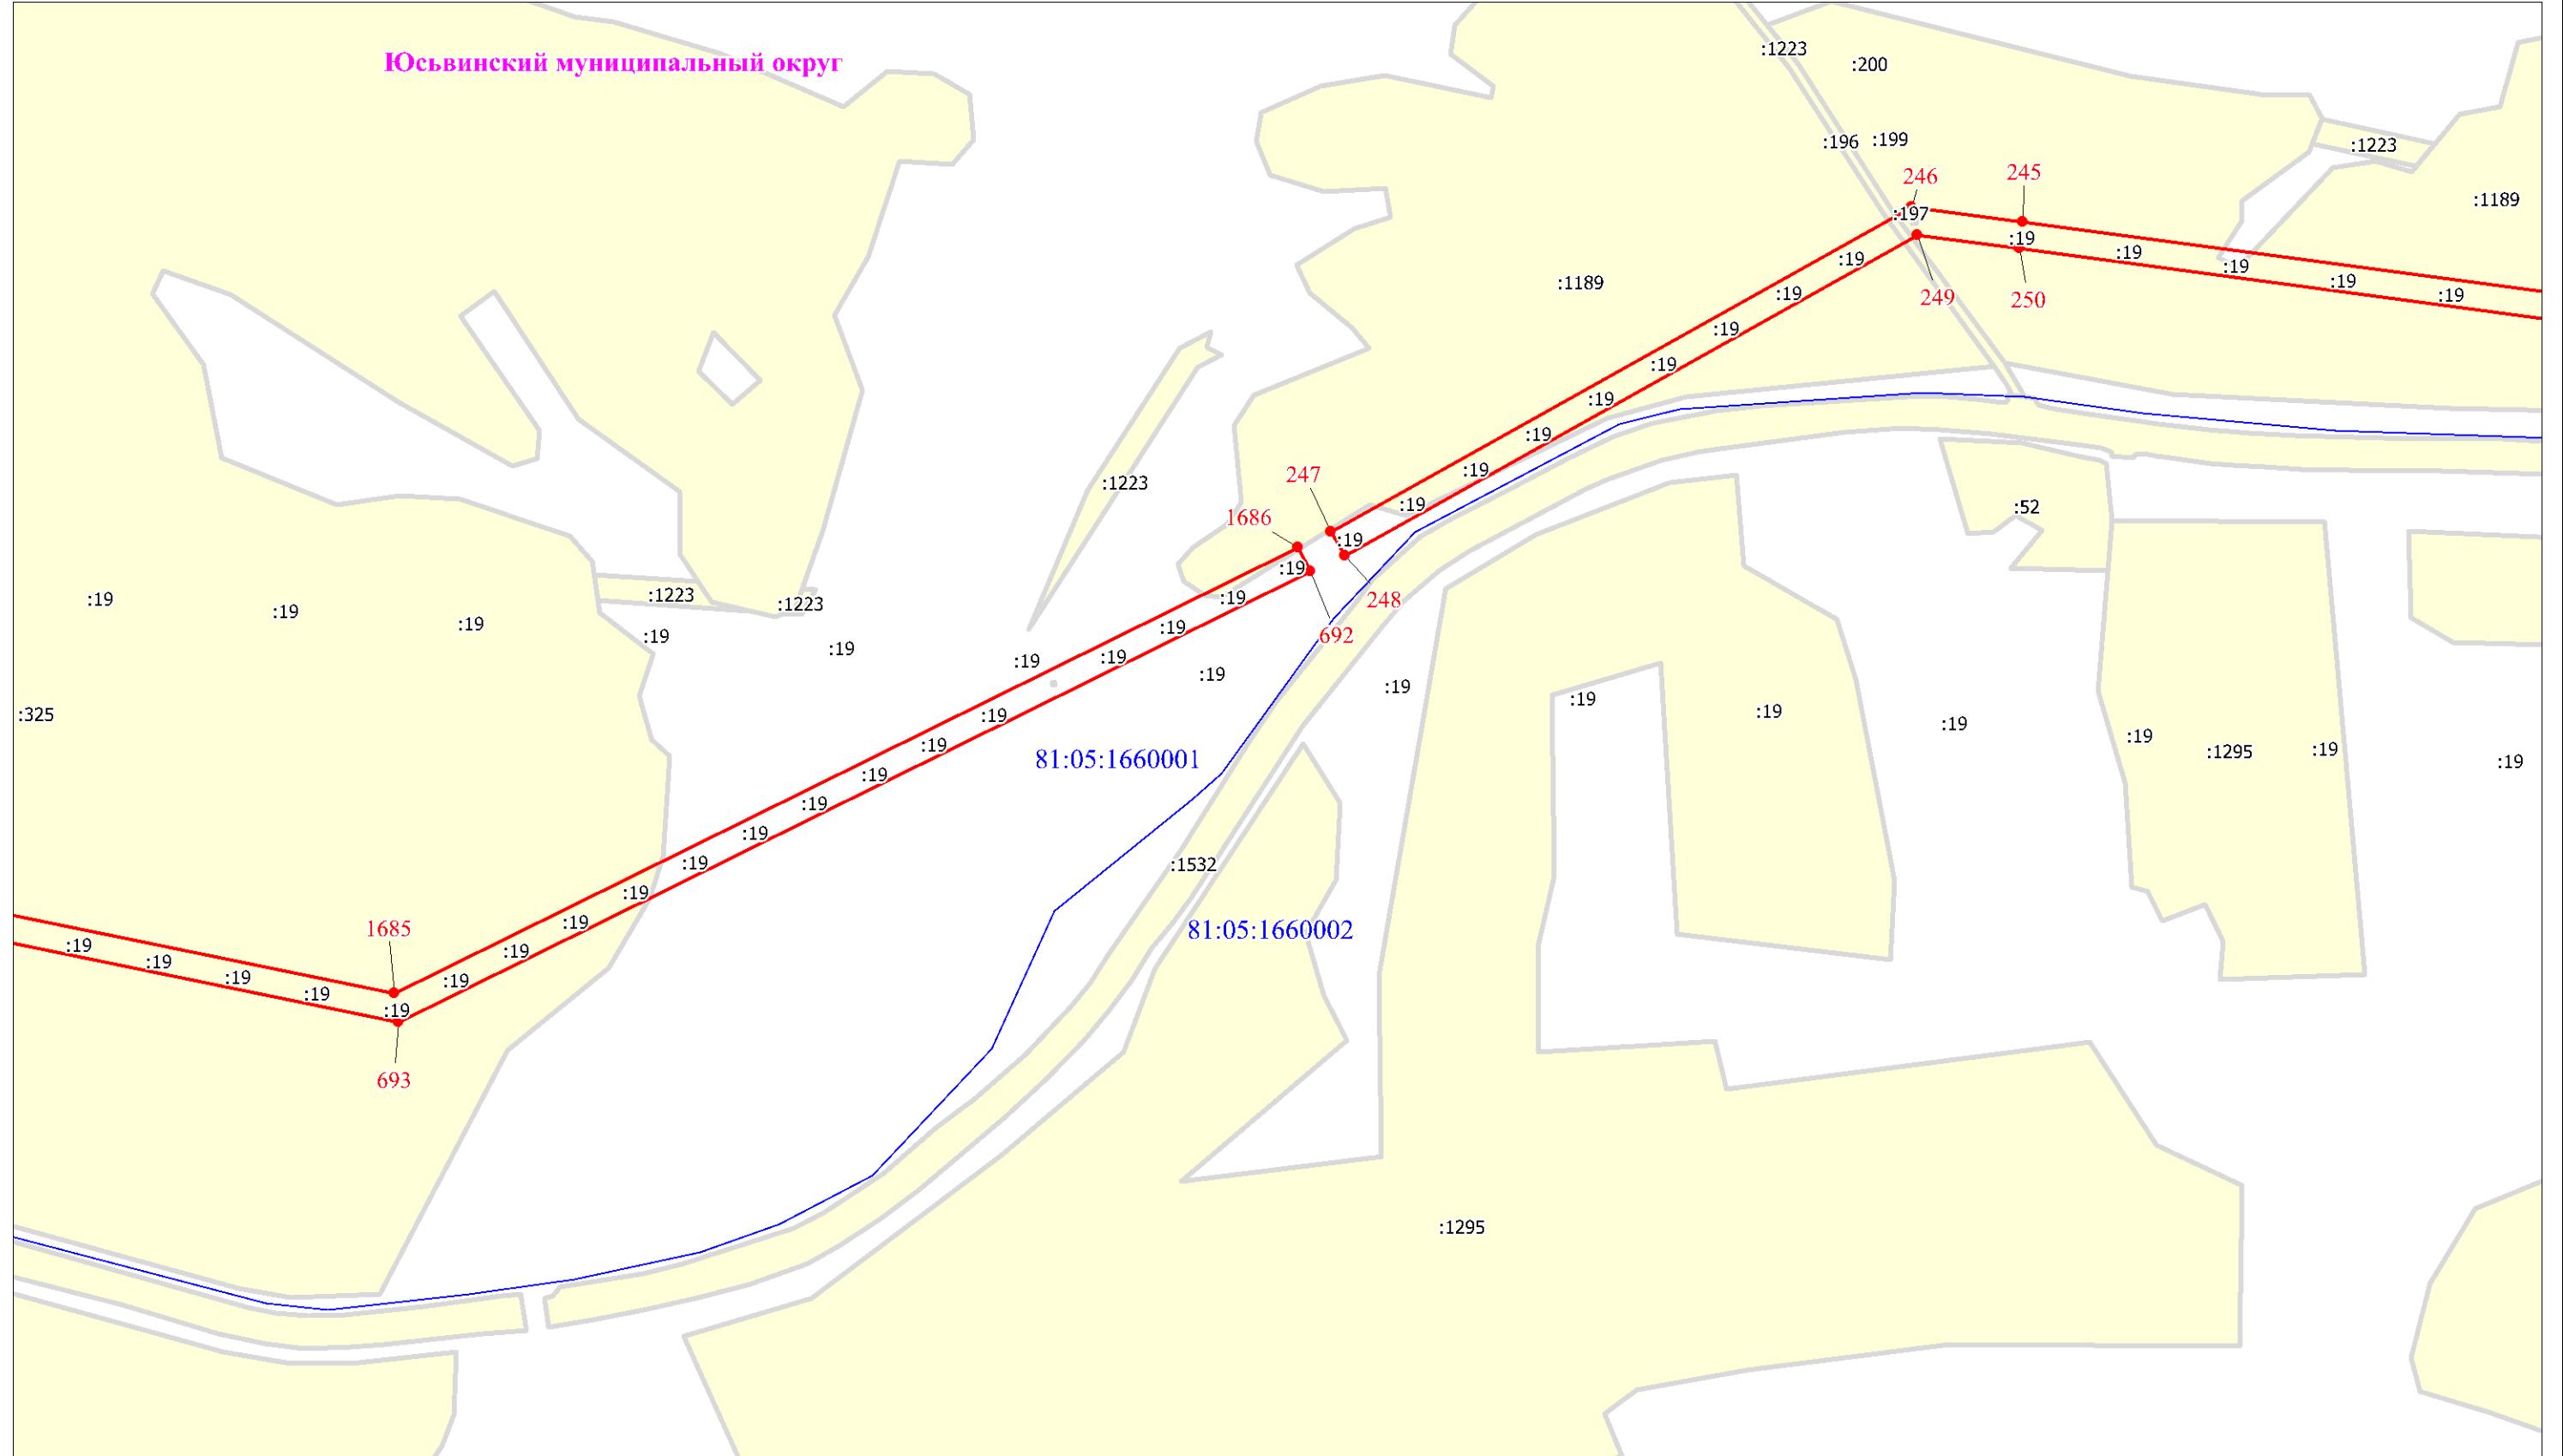


Масштаб 1:5000

Используемые условные знаки и обозначения:

Условные обозначения представлены на листе 67

Схема расположения границ публичного сервитута

Выносной лист № 38

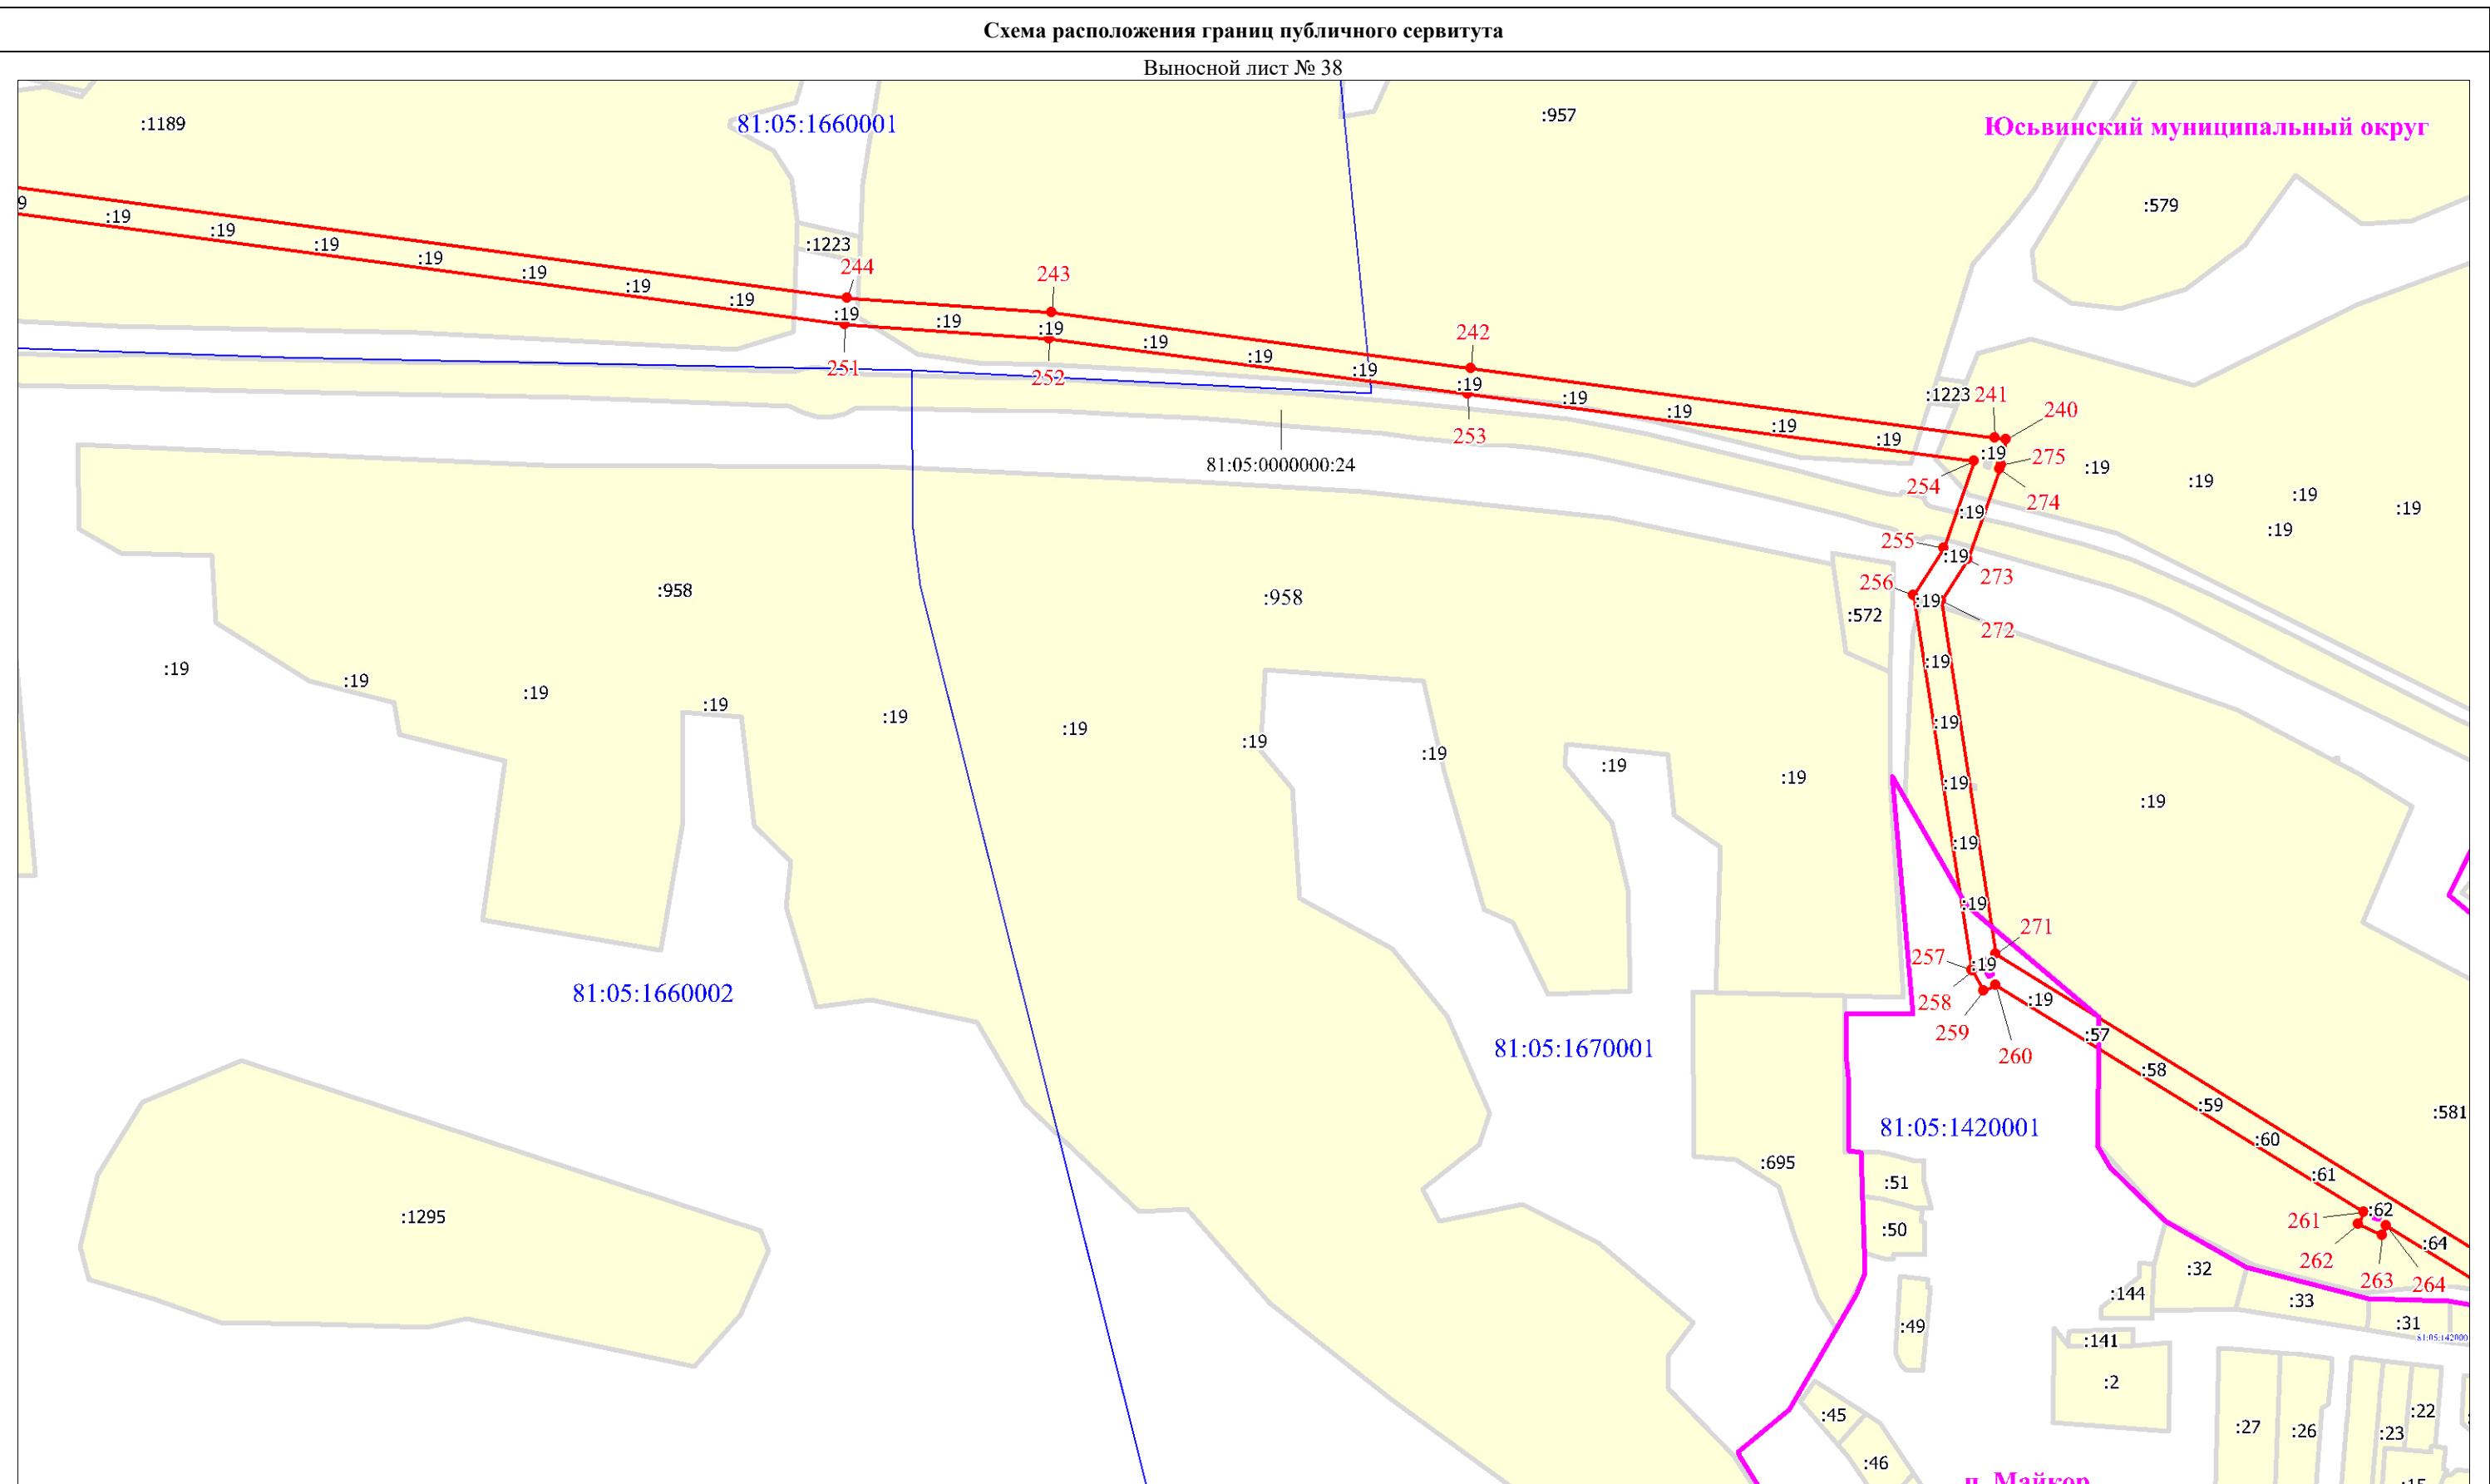


Используемые условные знаки и обозначения:

Схема расположения границ публичного сервитута

Выносной лист № 39

Юсьвинский муниципальный округ

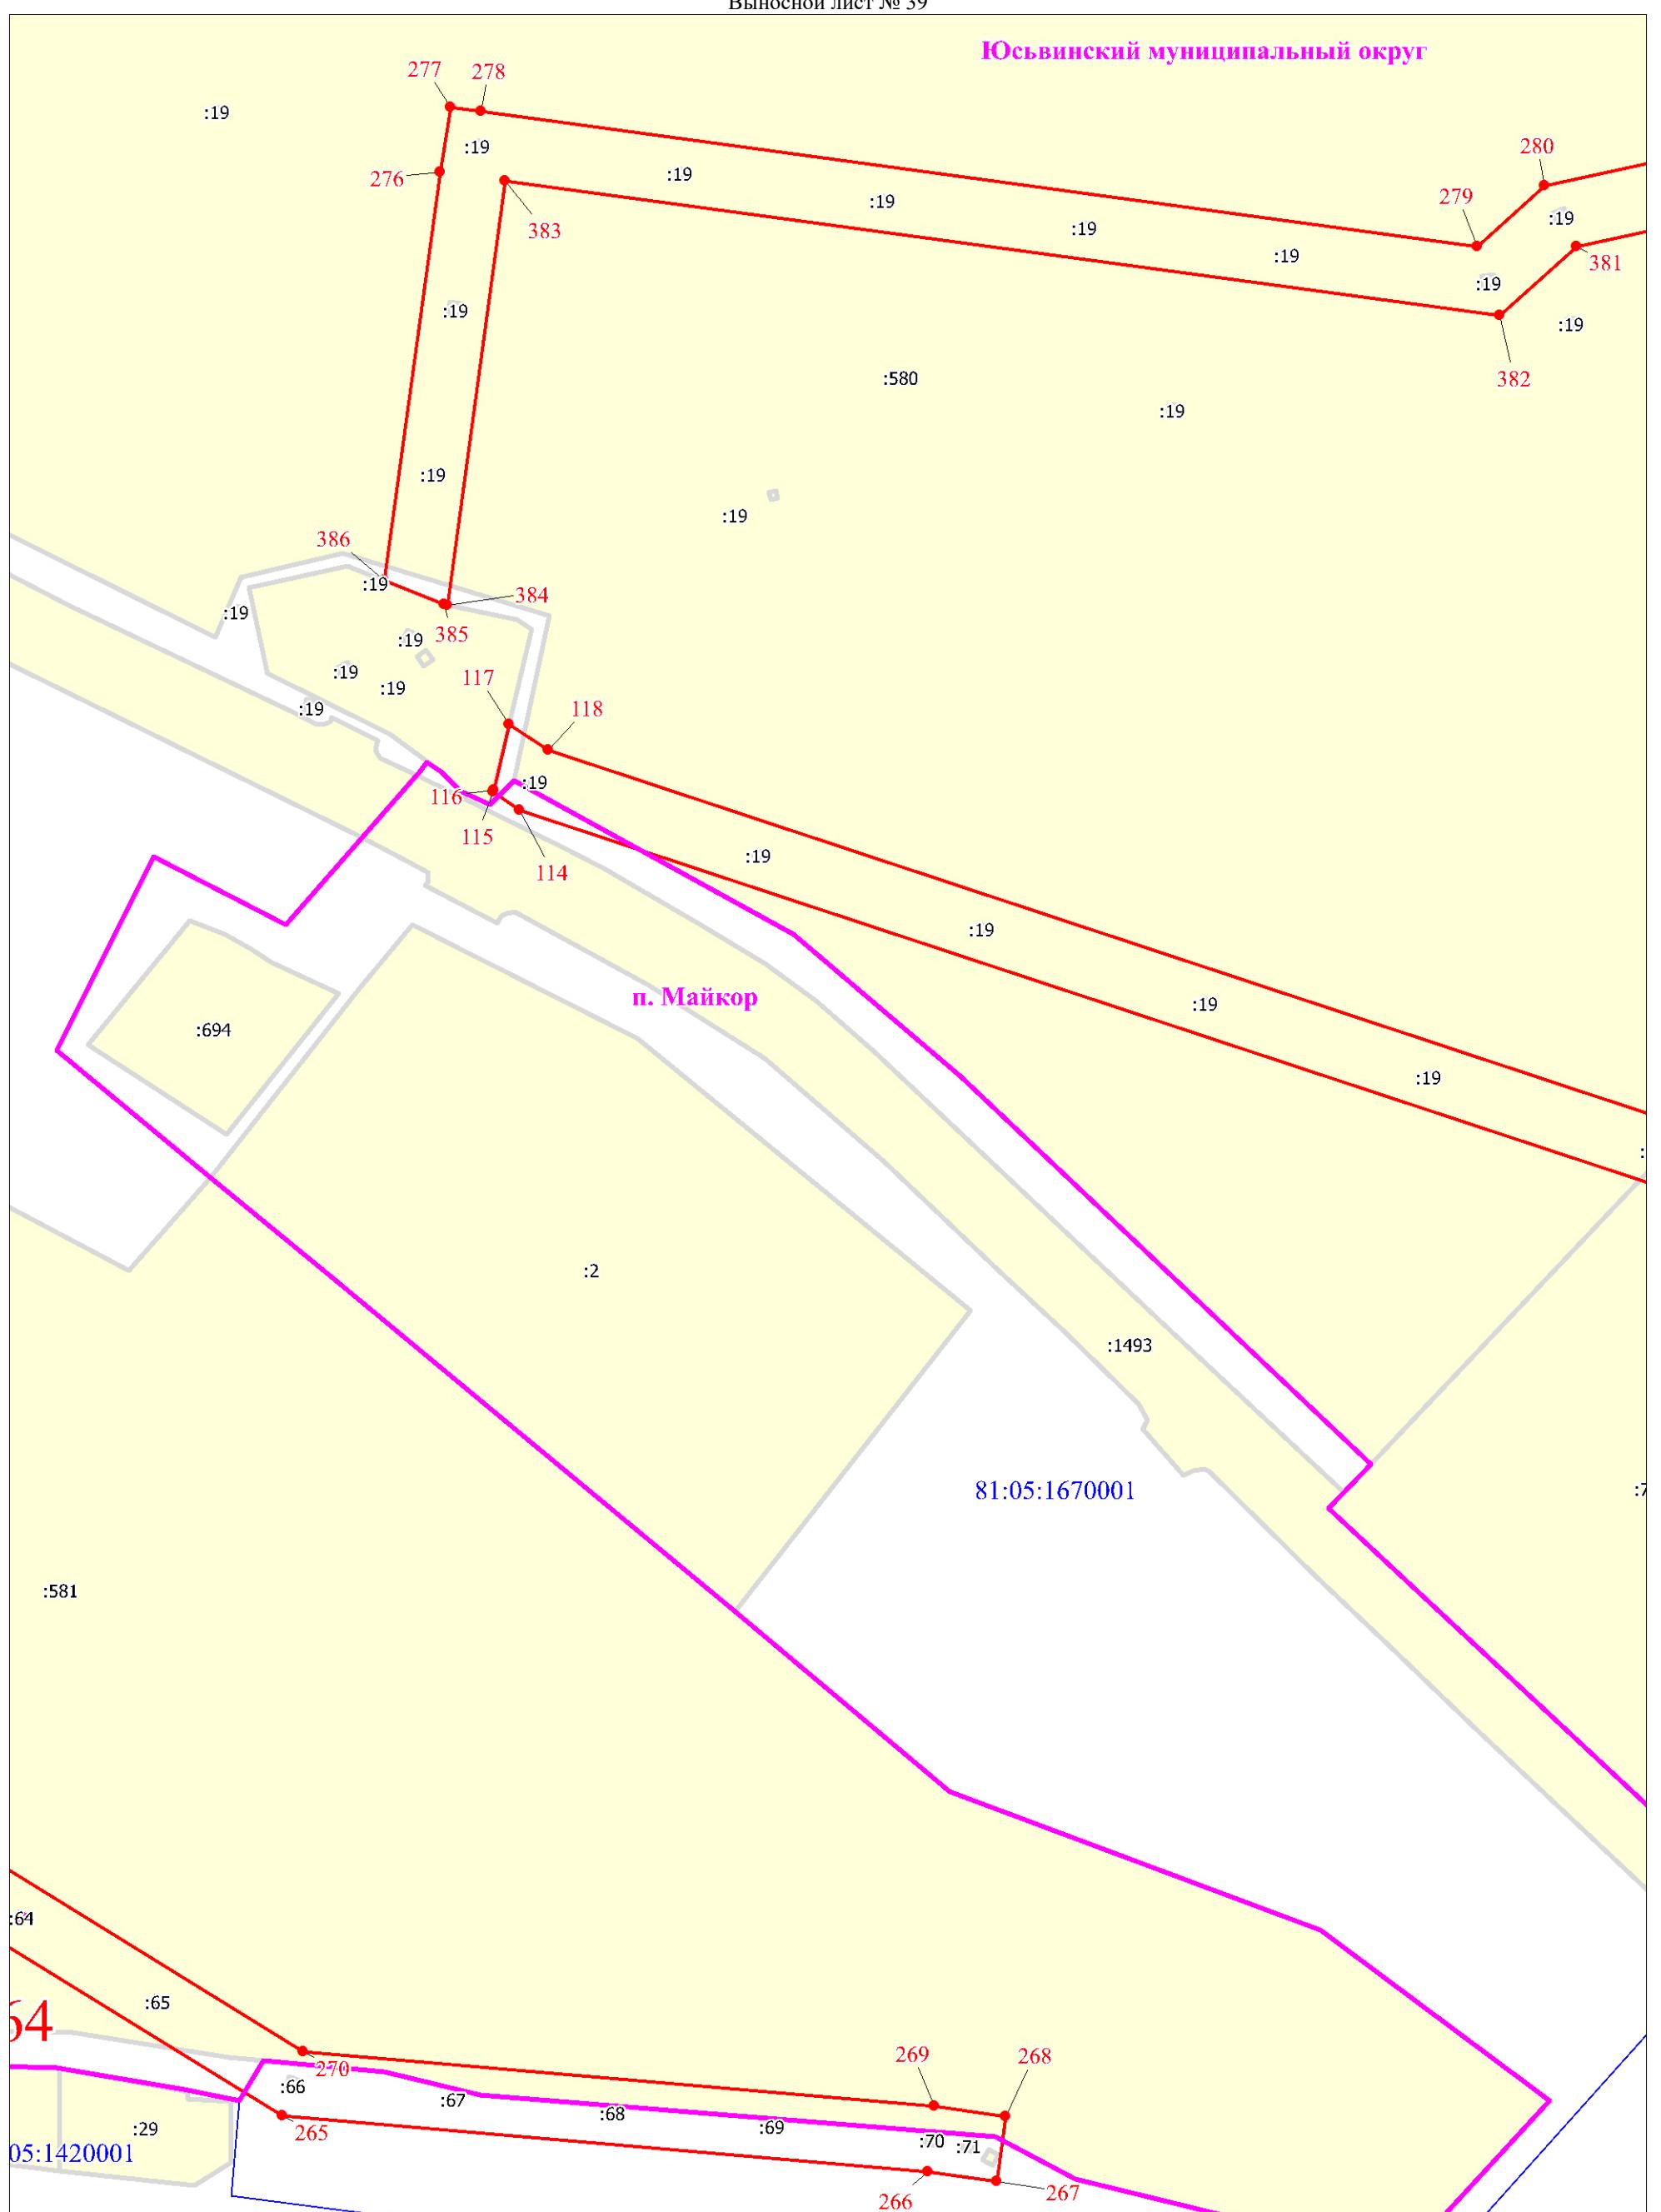

Масштаб 1:2000

Используемые условные знаки и обозначения:

Условные обозначения представлены на листе 67

Схема расположения границ публичного сервитута

Выносной лист № 40


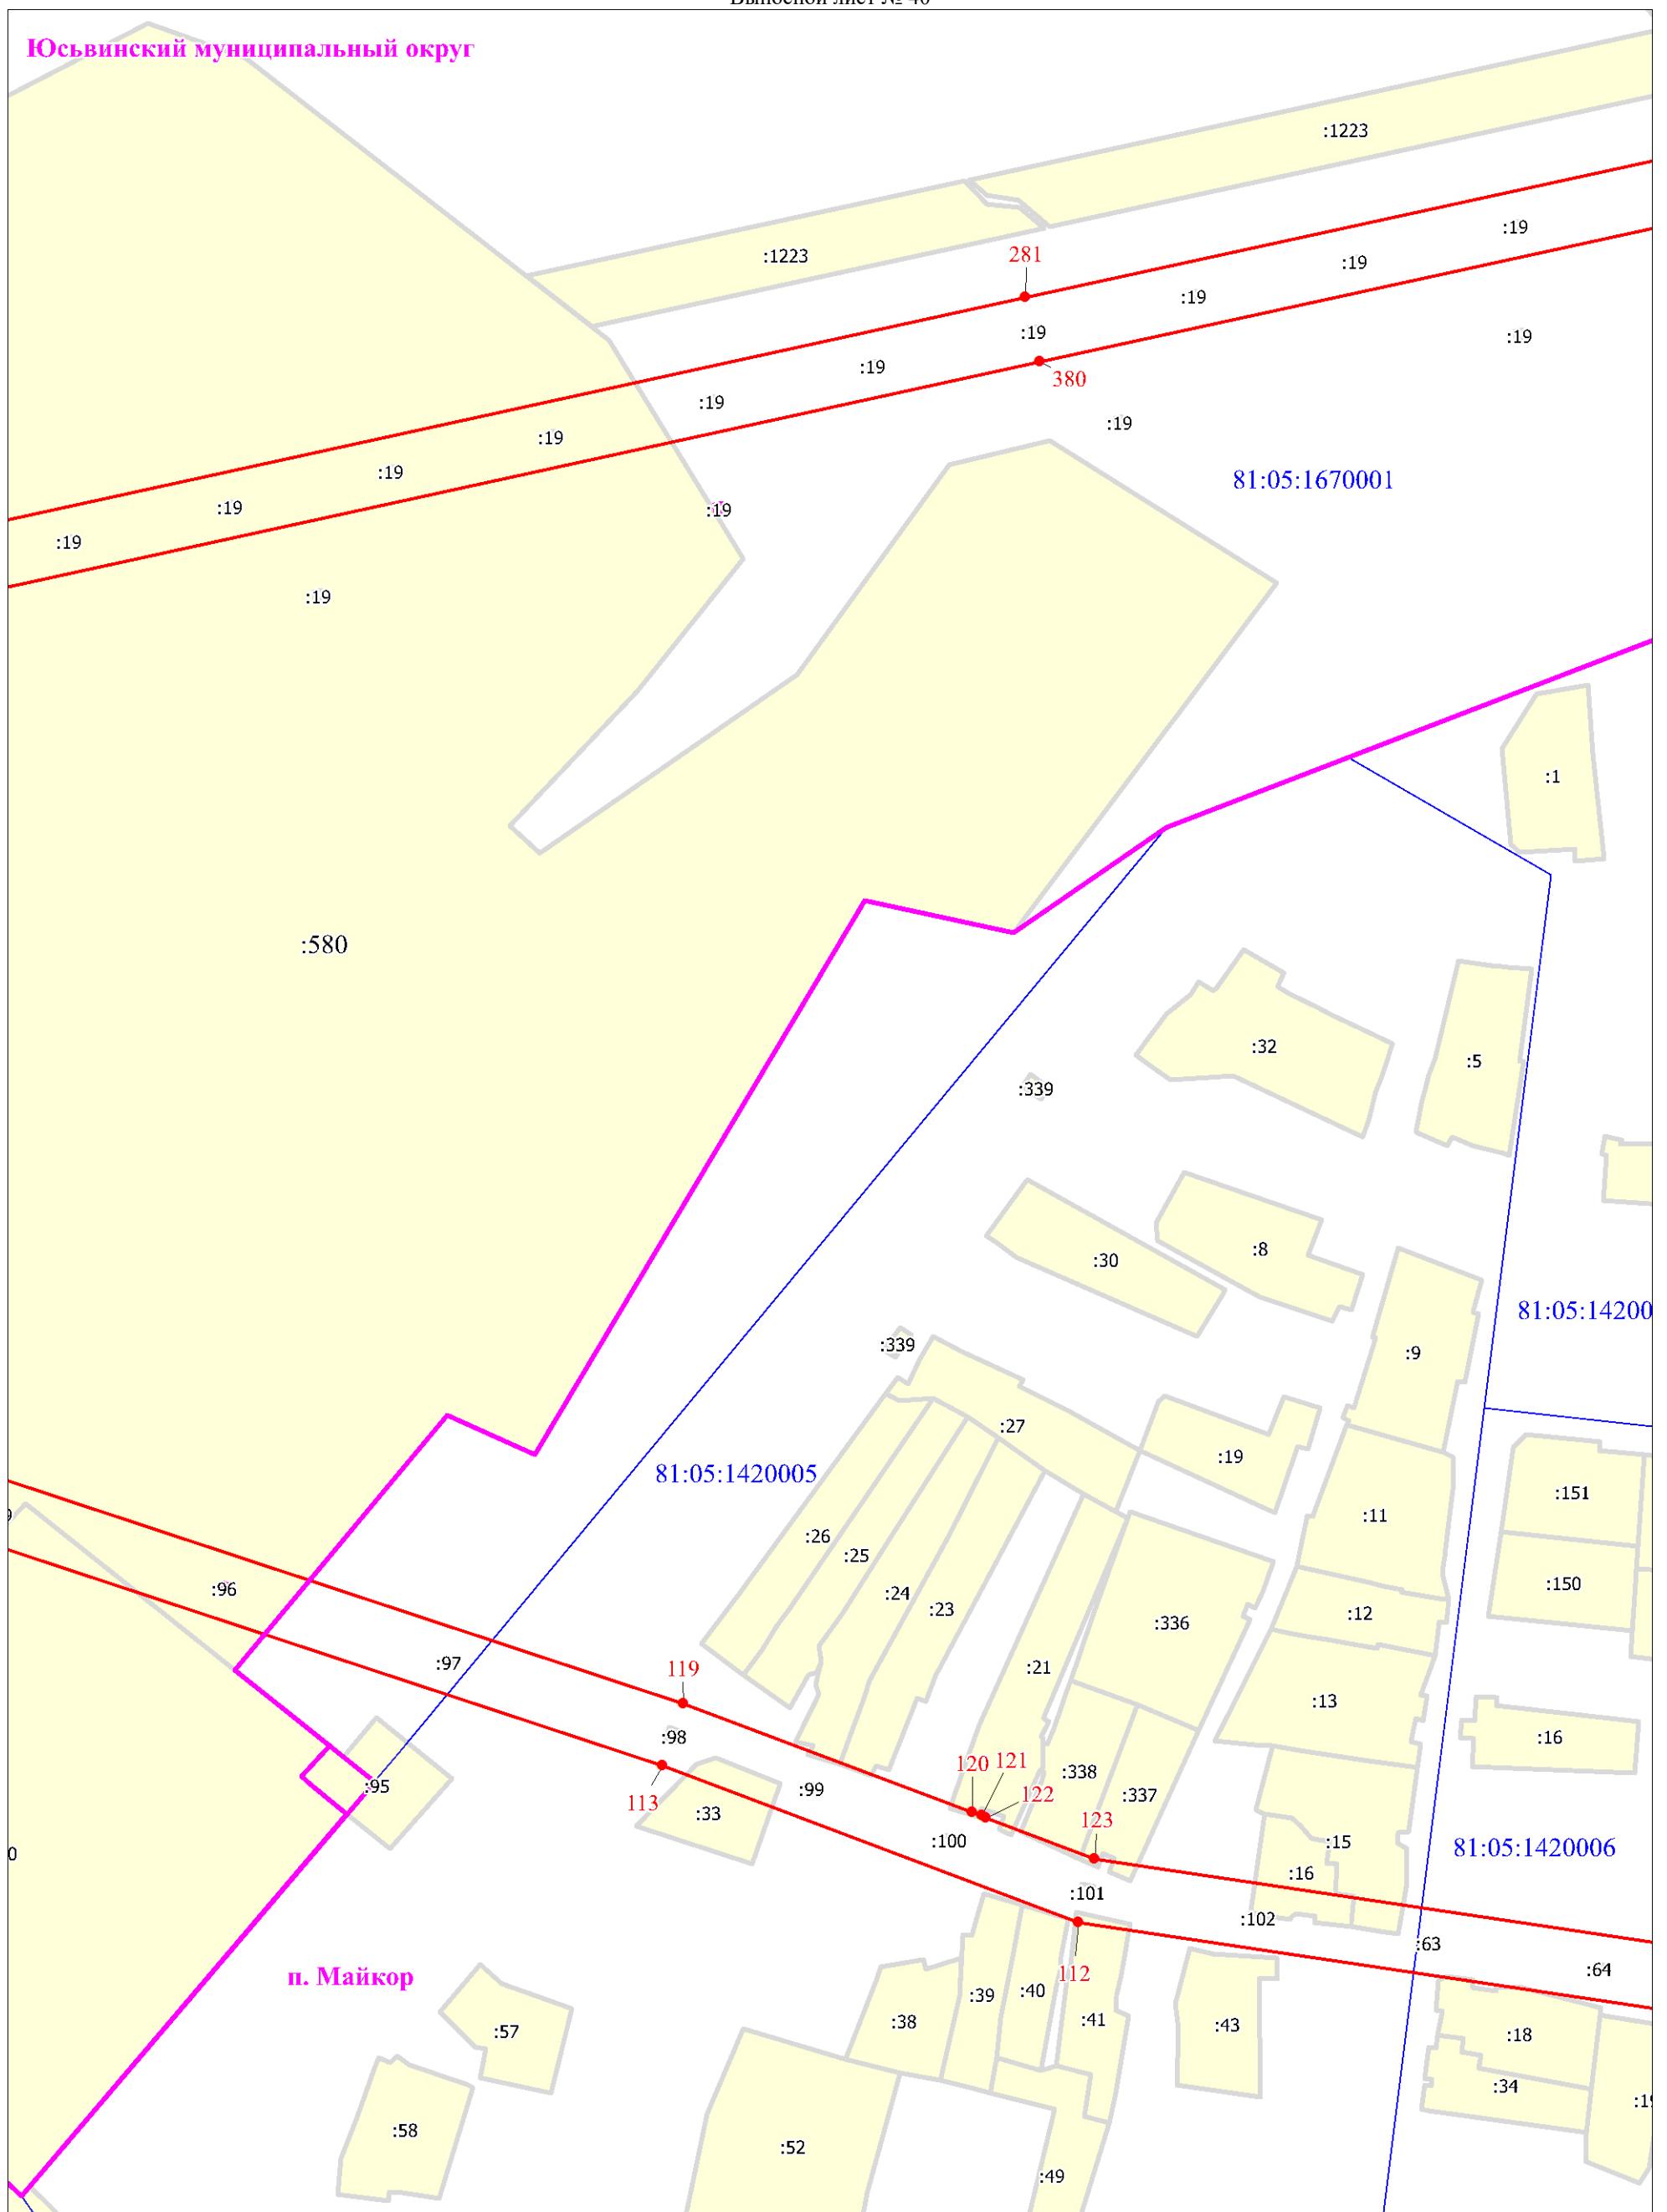


Схема расположения границ публичного сервитута

Выносной лист № 41

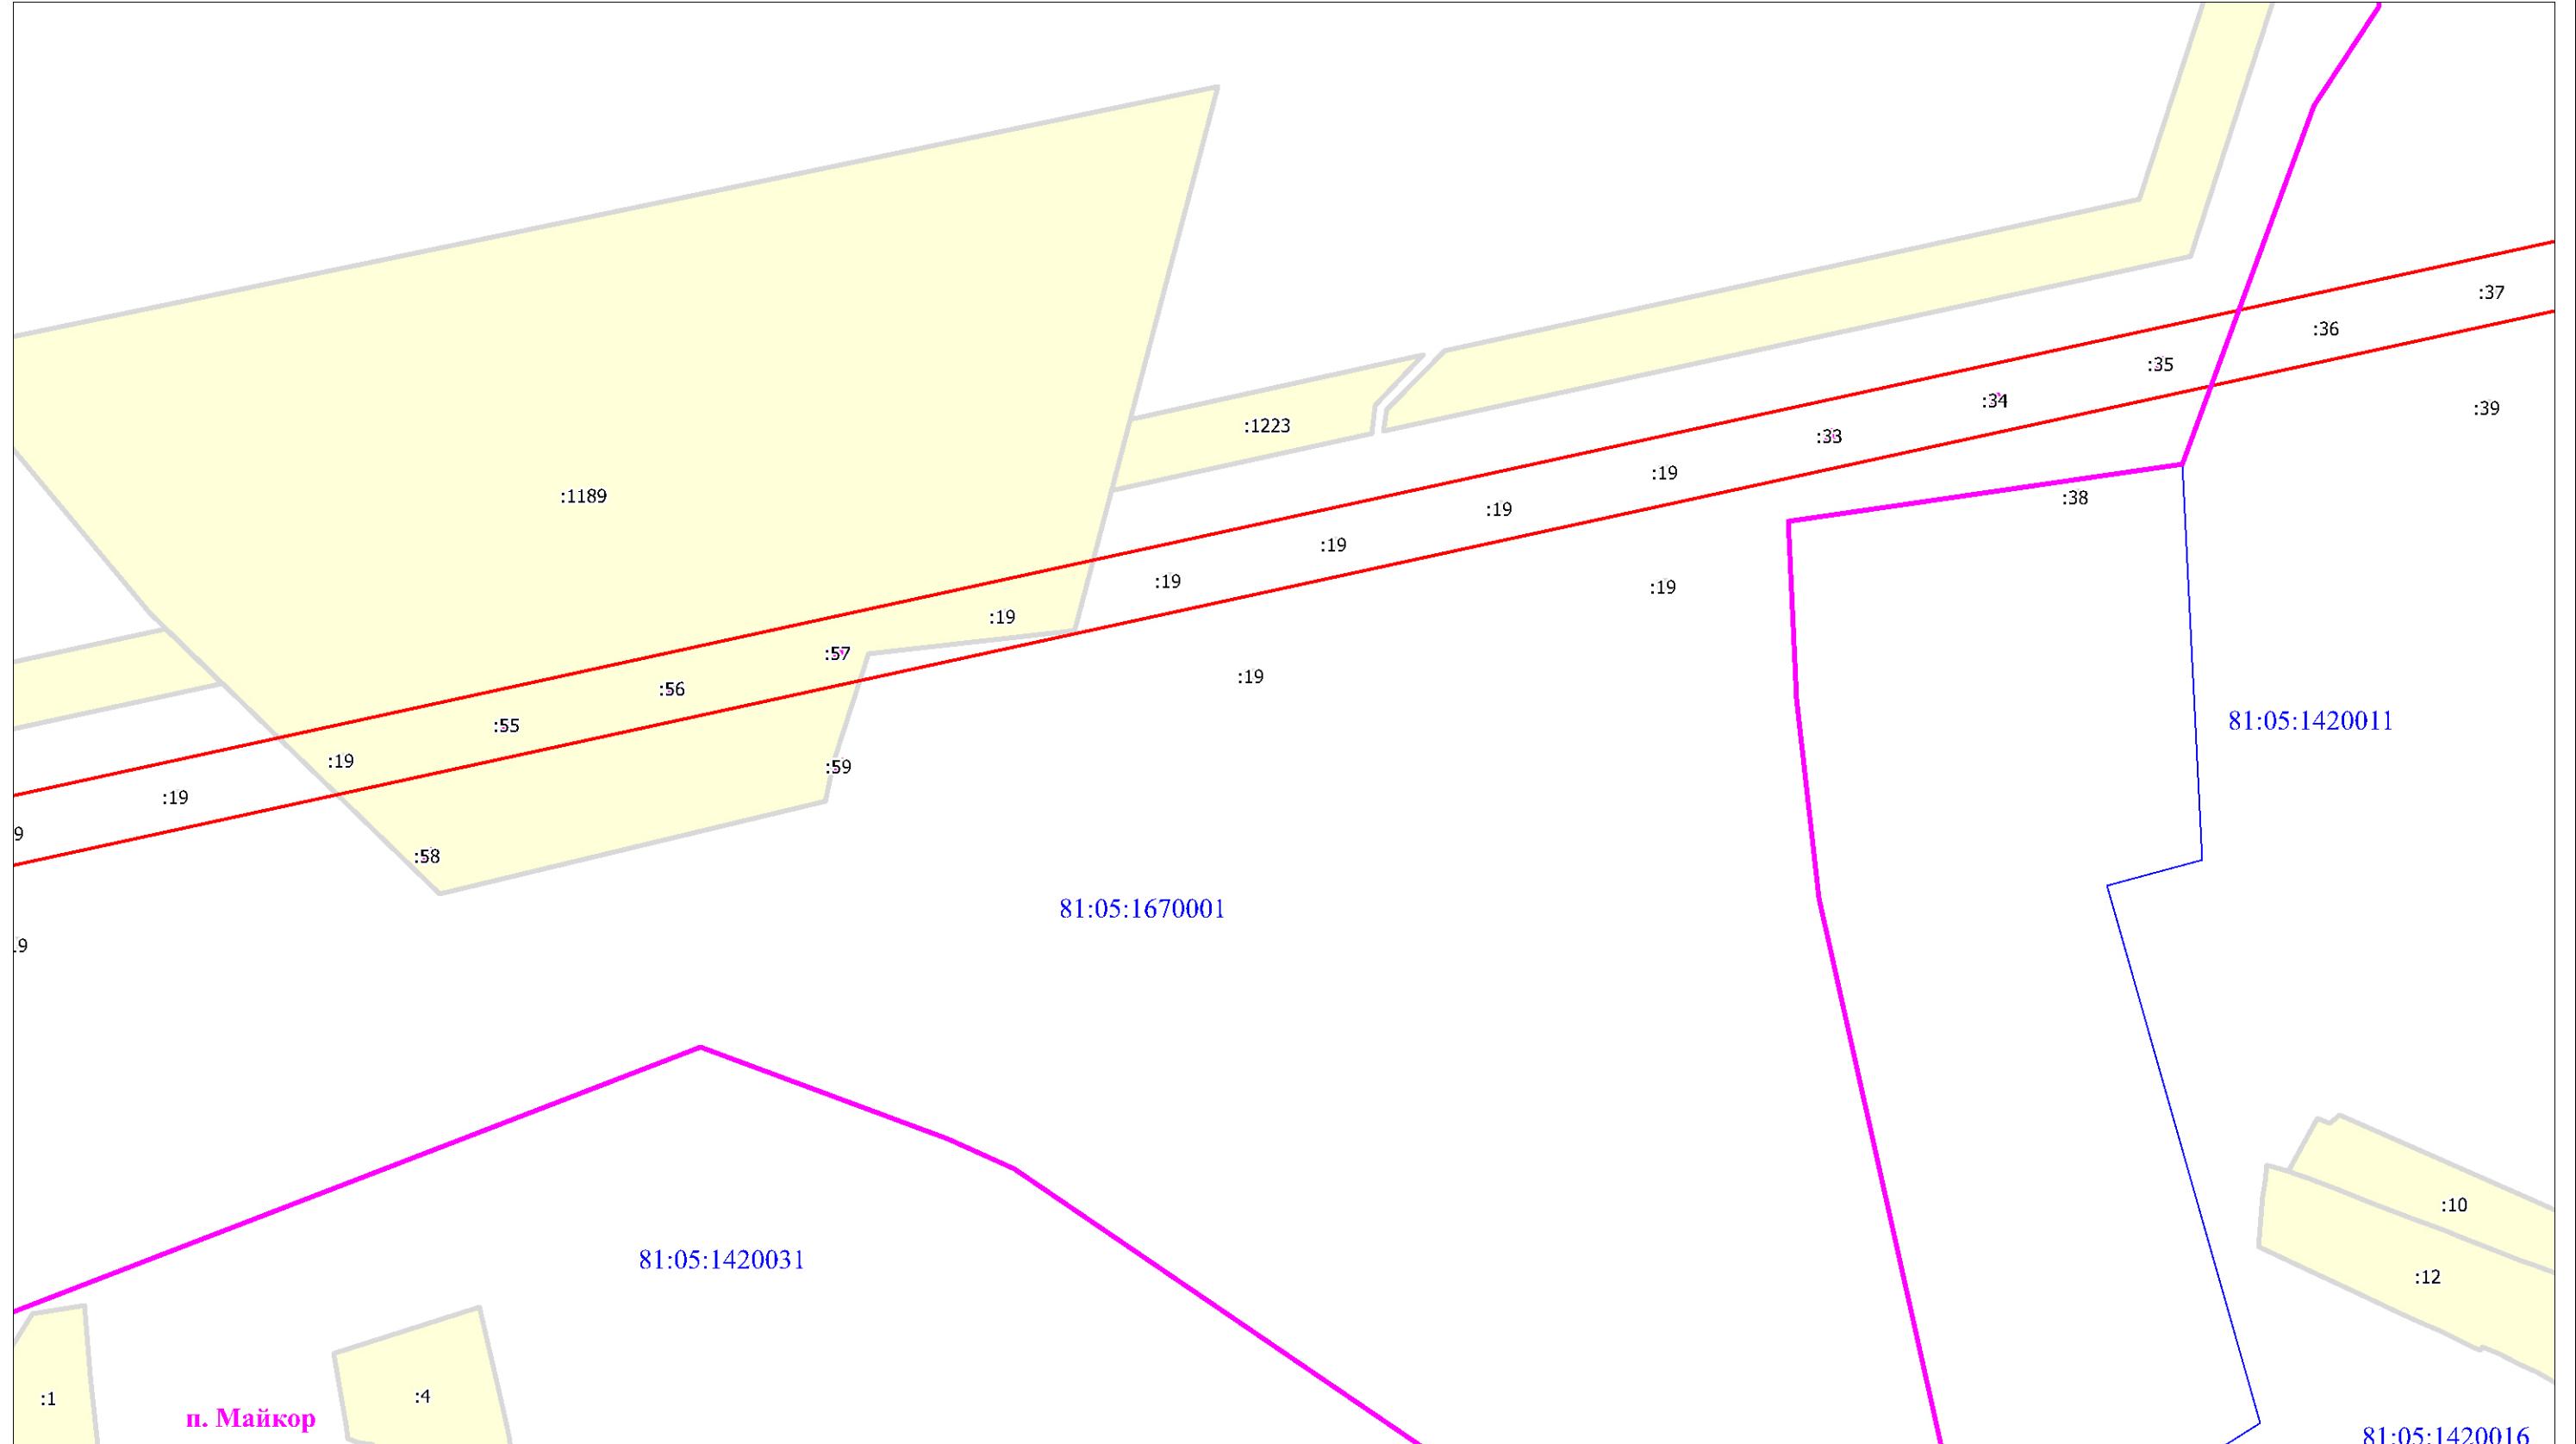


Масштаб 1:2000

Используемые условные знаки и обозначения:

Условные обозначения представлены на листе 67

Схема расположения границ публичного сервитута

Выносной лист № 43

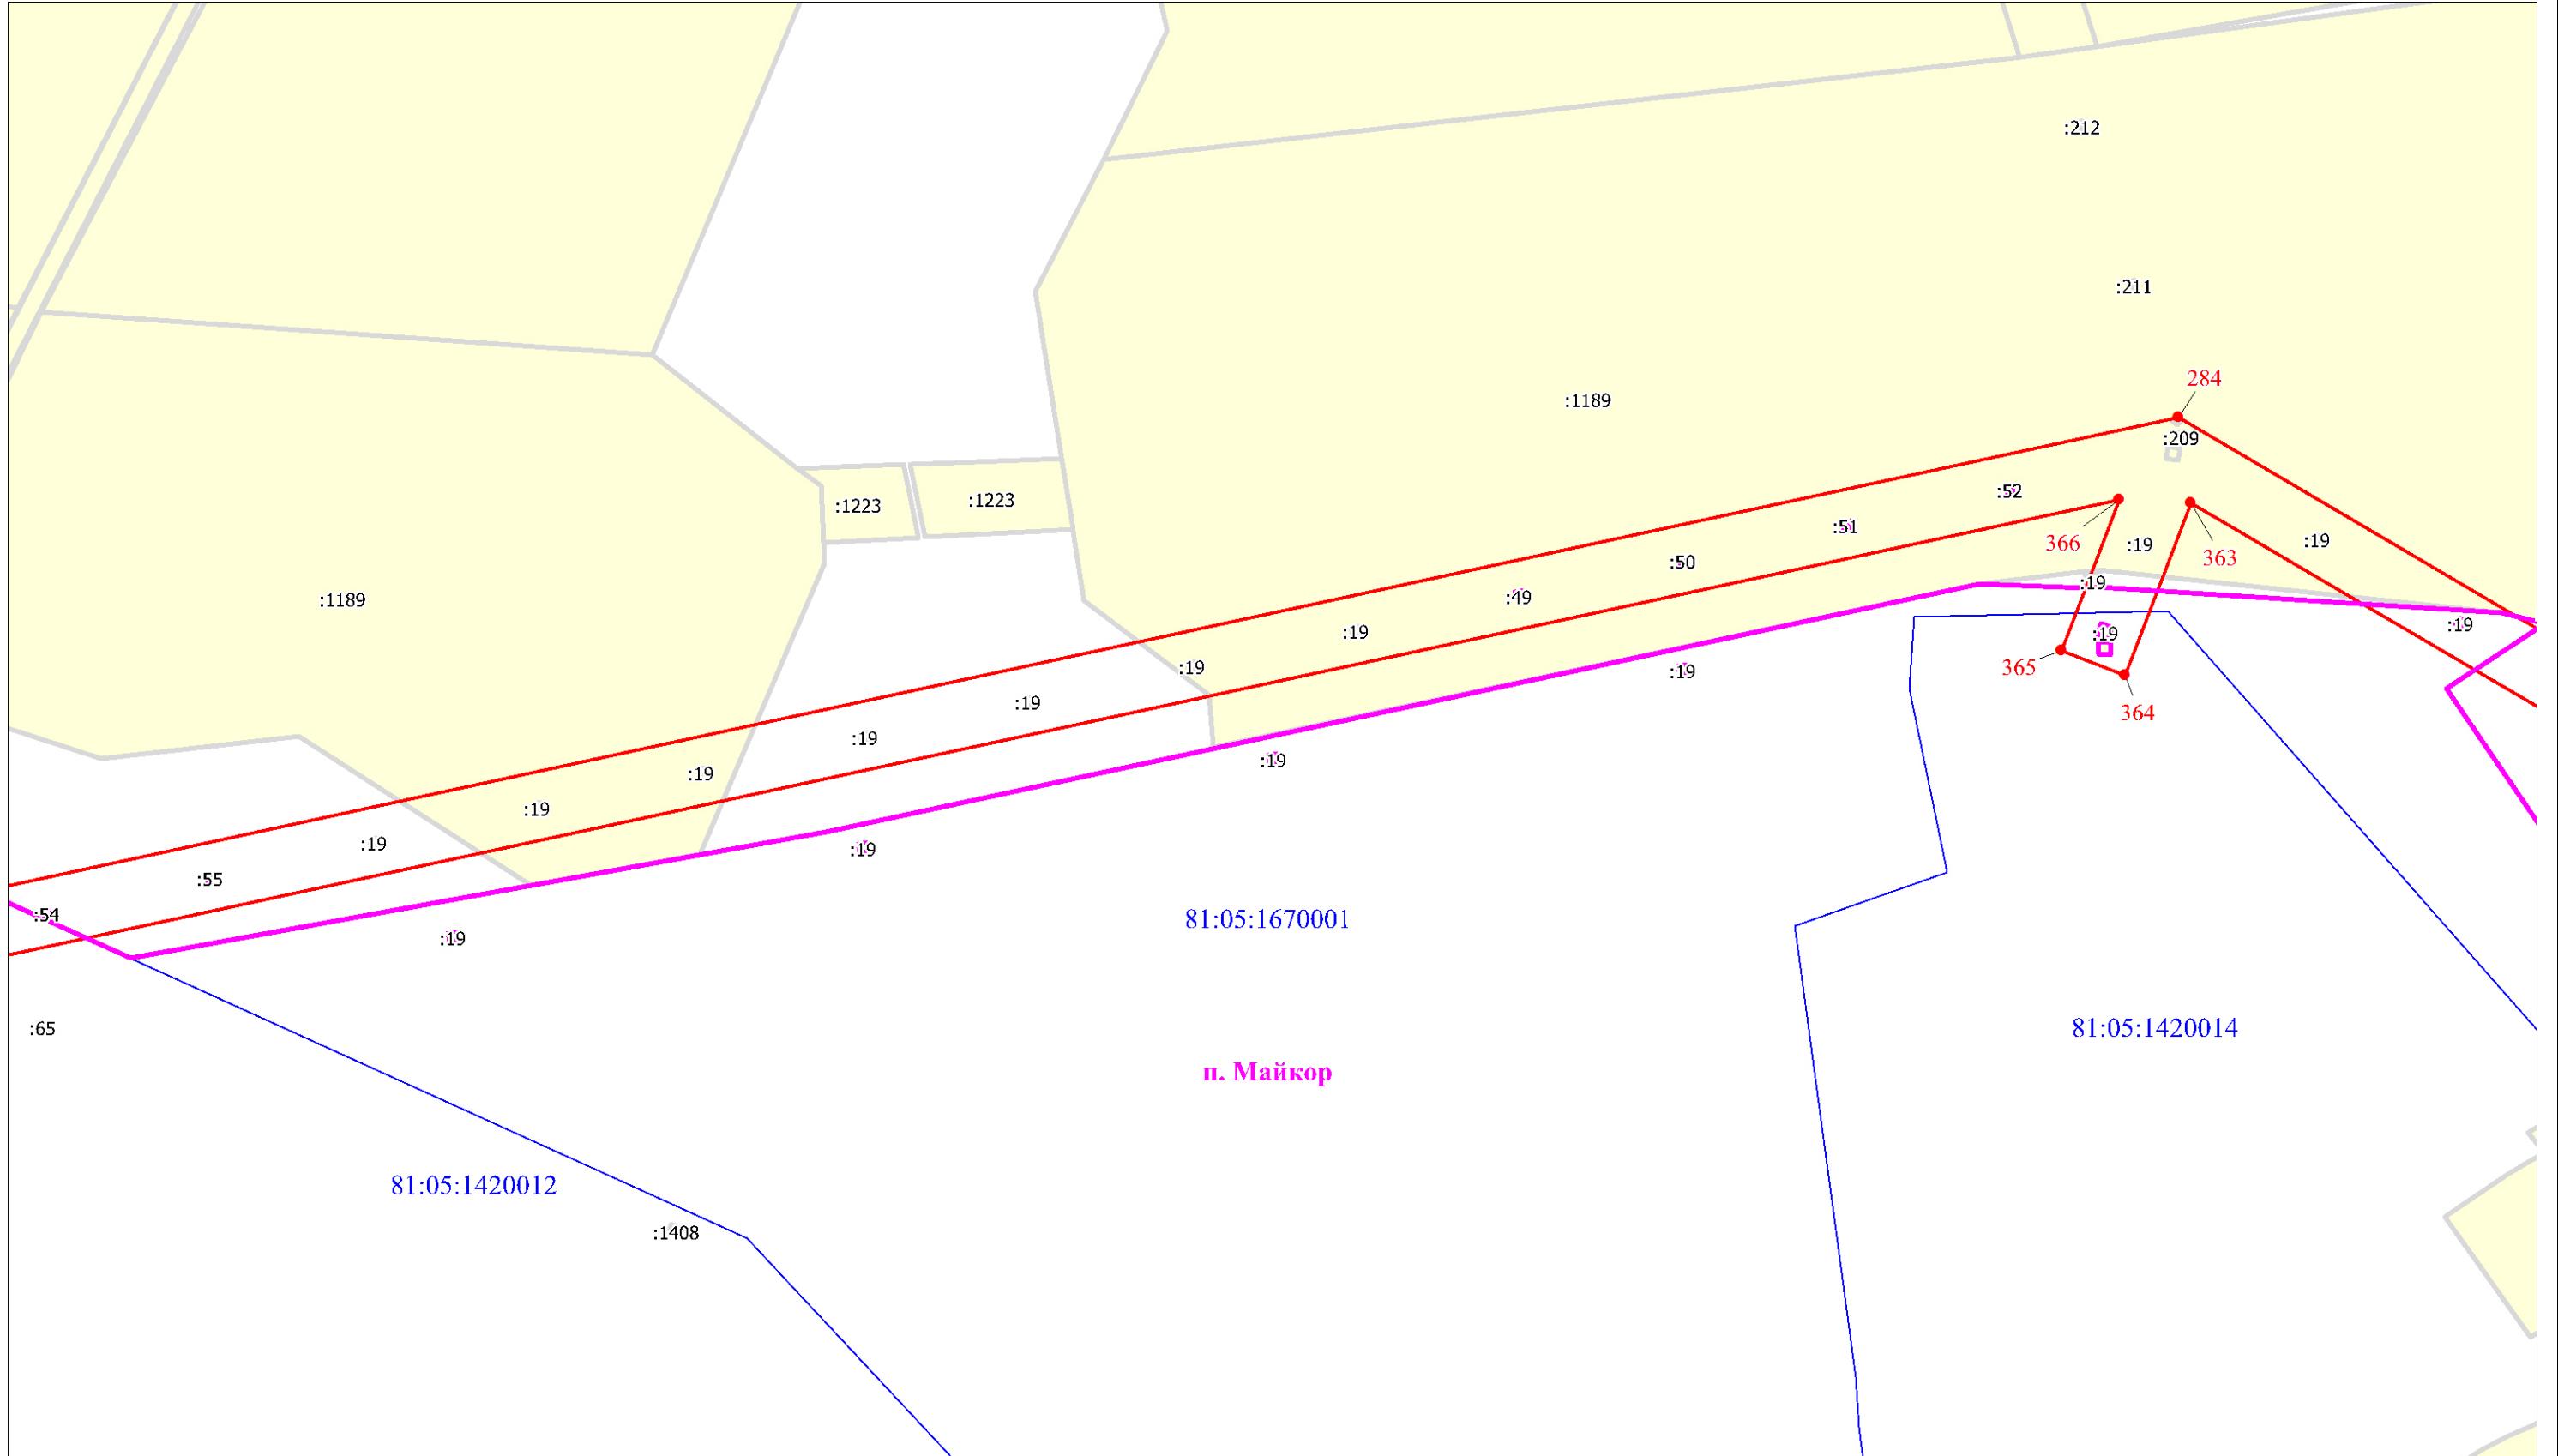


Масштаб 1:2000

Используемые условные знаки и обозначения

Схема расположения границ публичного сервитута

Выносной лист № 44

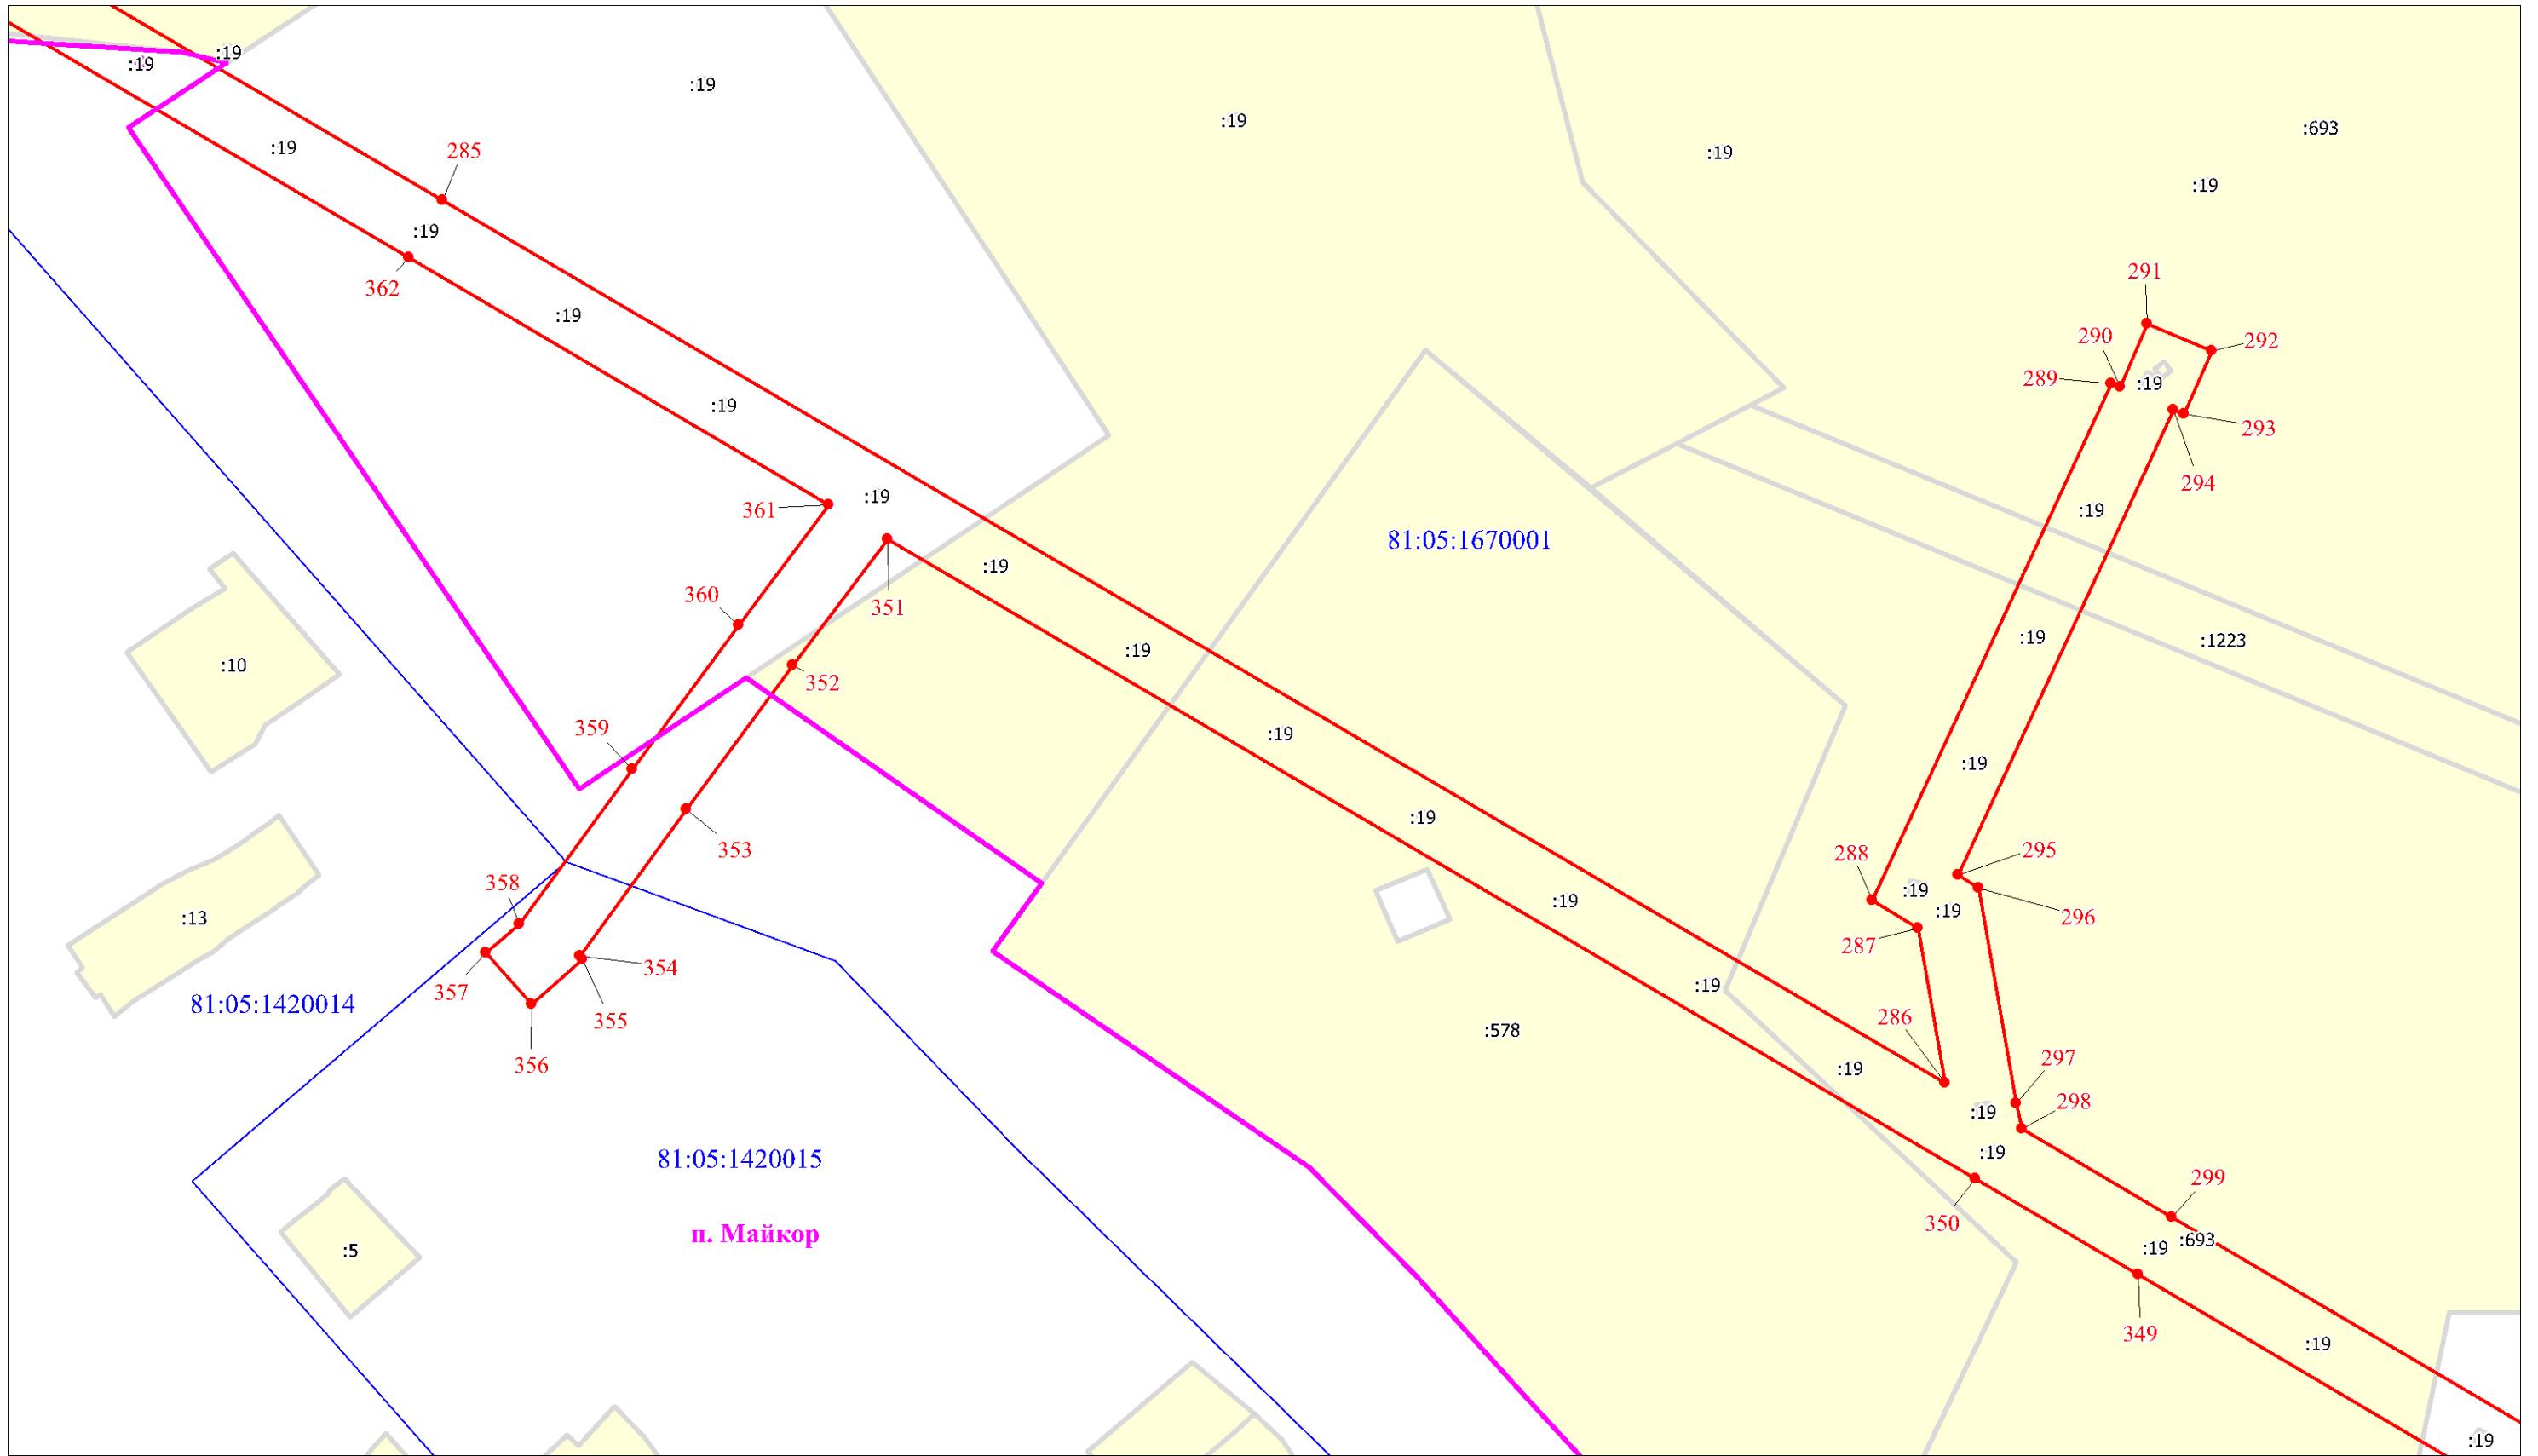


Масштаб 1:2000

Используемые условные знаки и обозначения

Схема расположения границ публичного сервитута

Выносной лист № 45

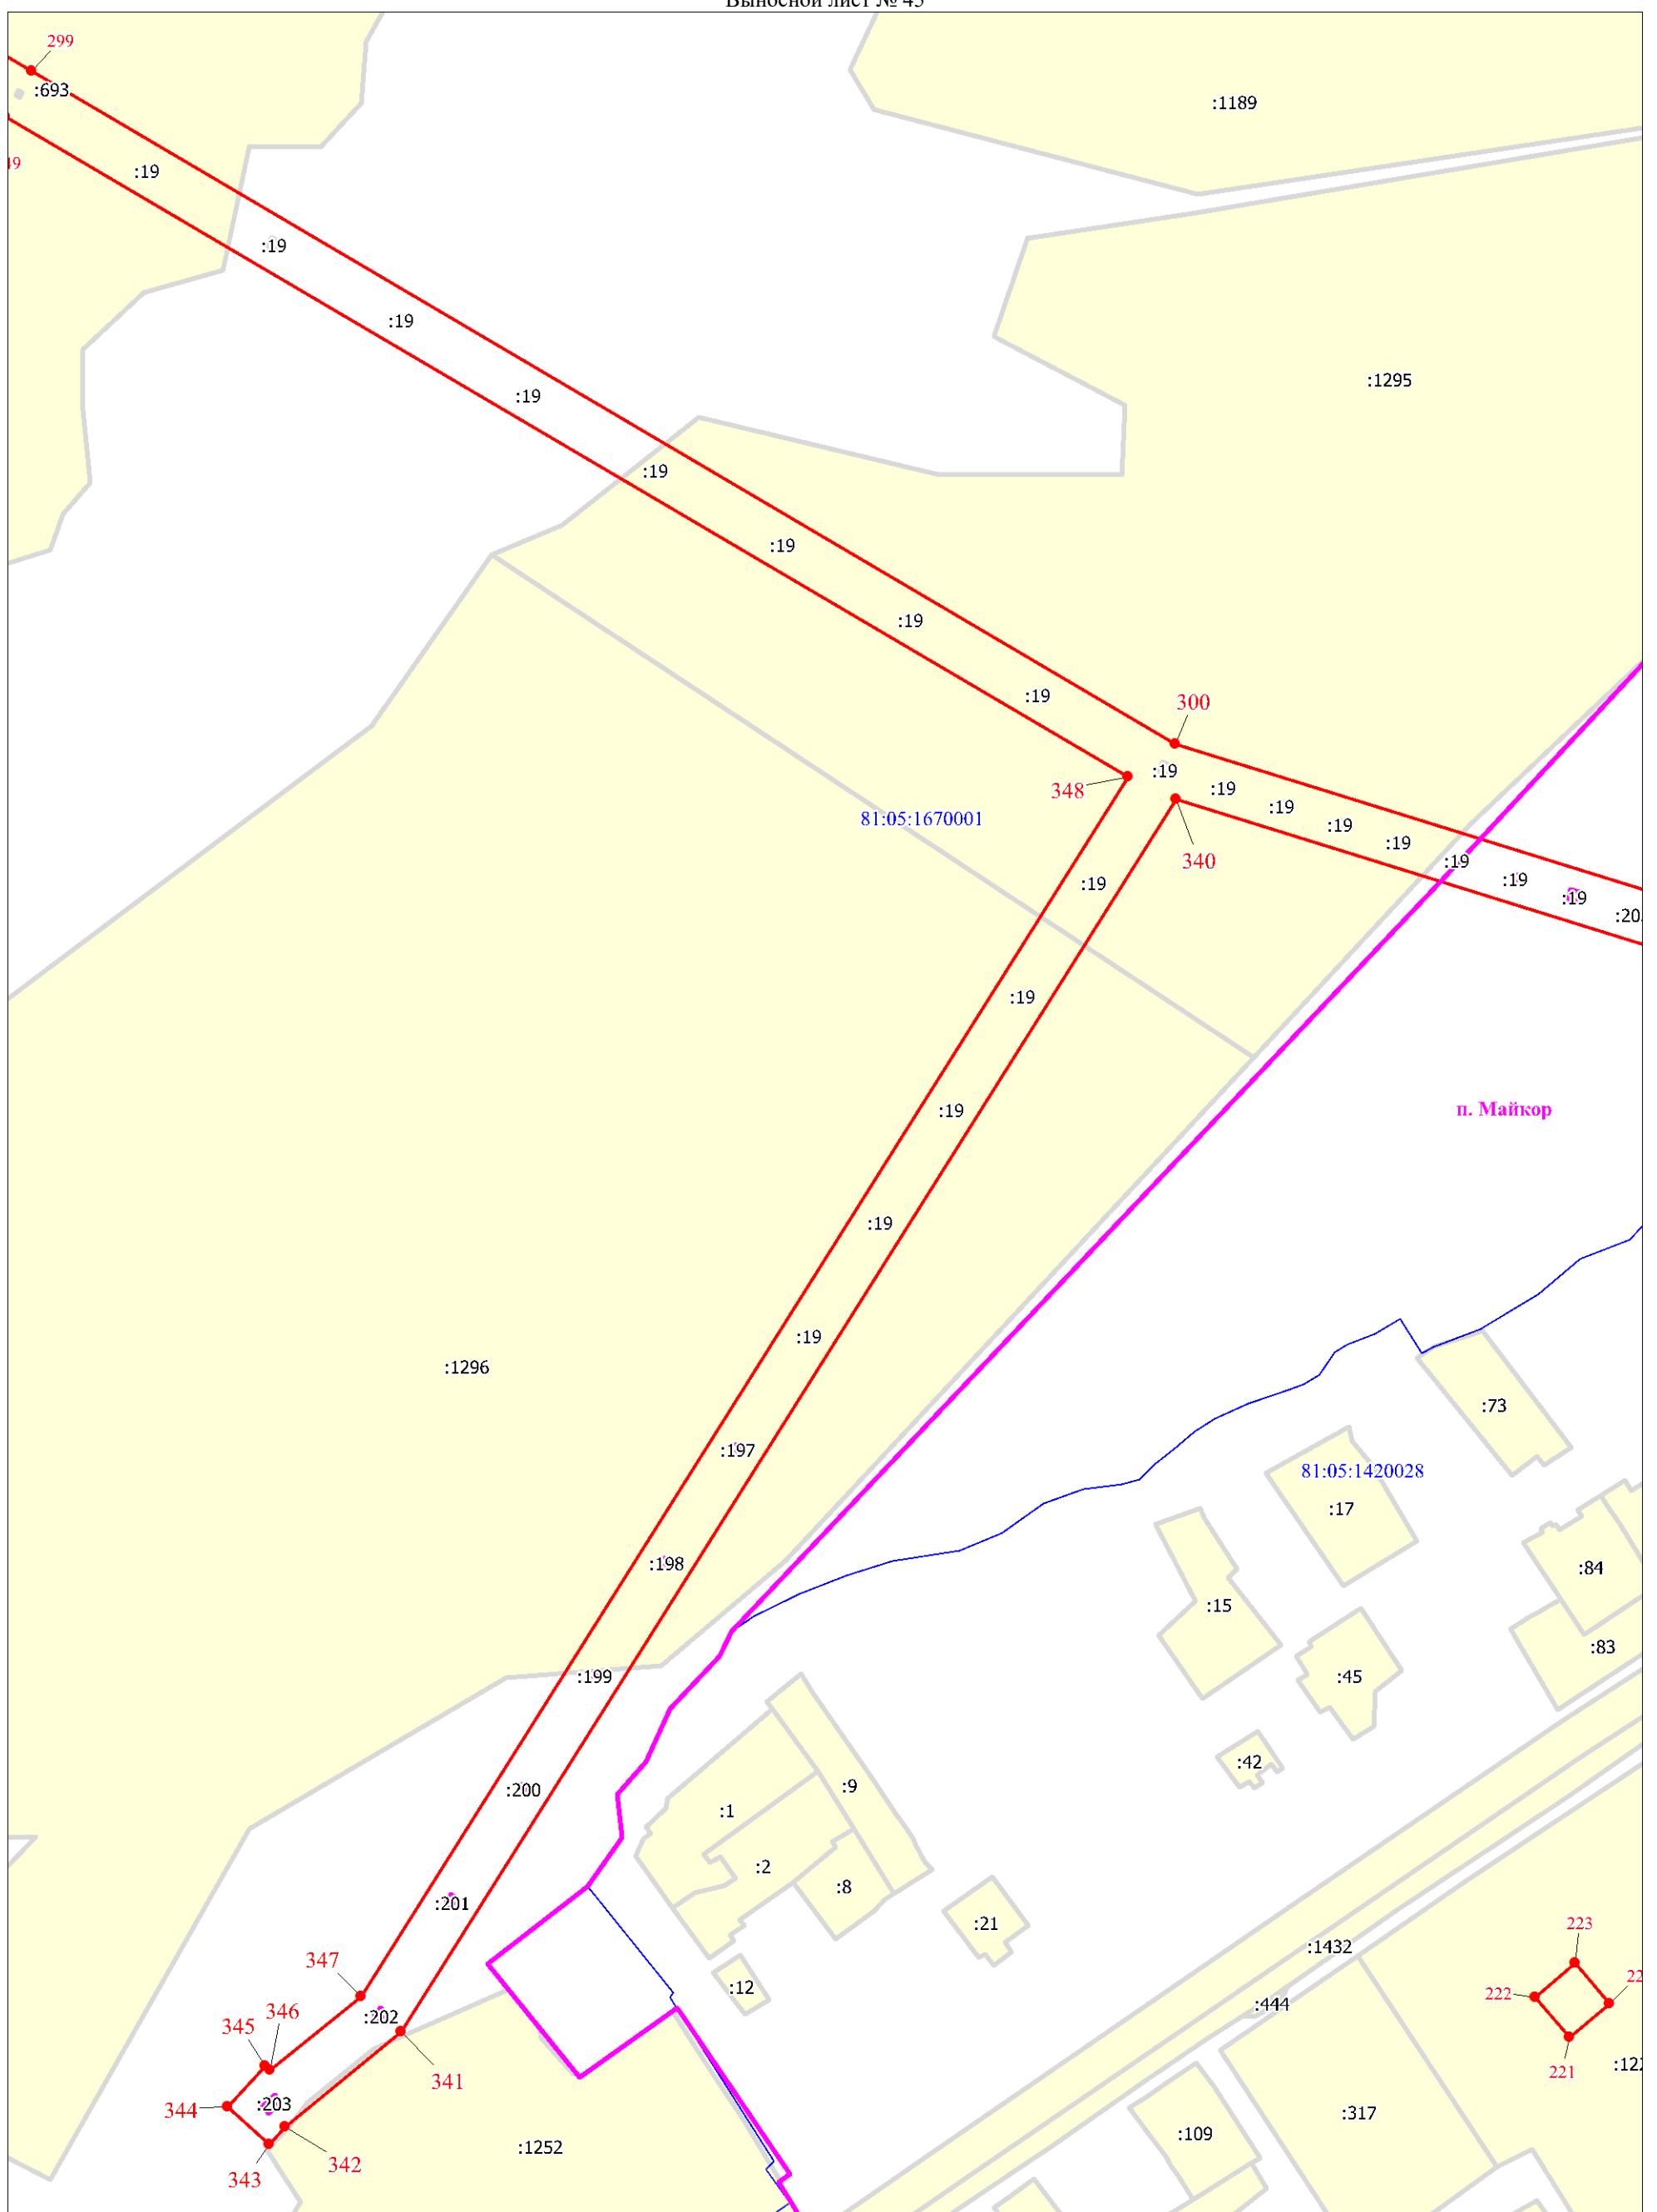


Масштаб 1:2500

Используемые условные знаки и обозначения:

Условные обозначения представлены на листе 67

Схема расположения границ публичного сервитута

Выносной лист № 46

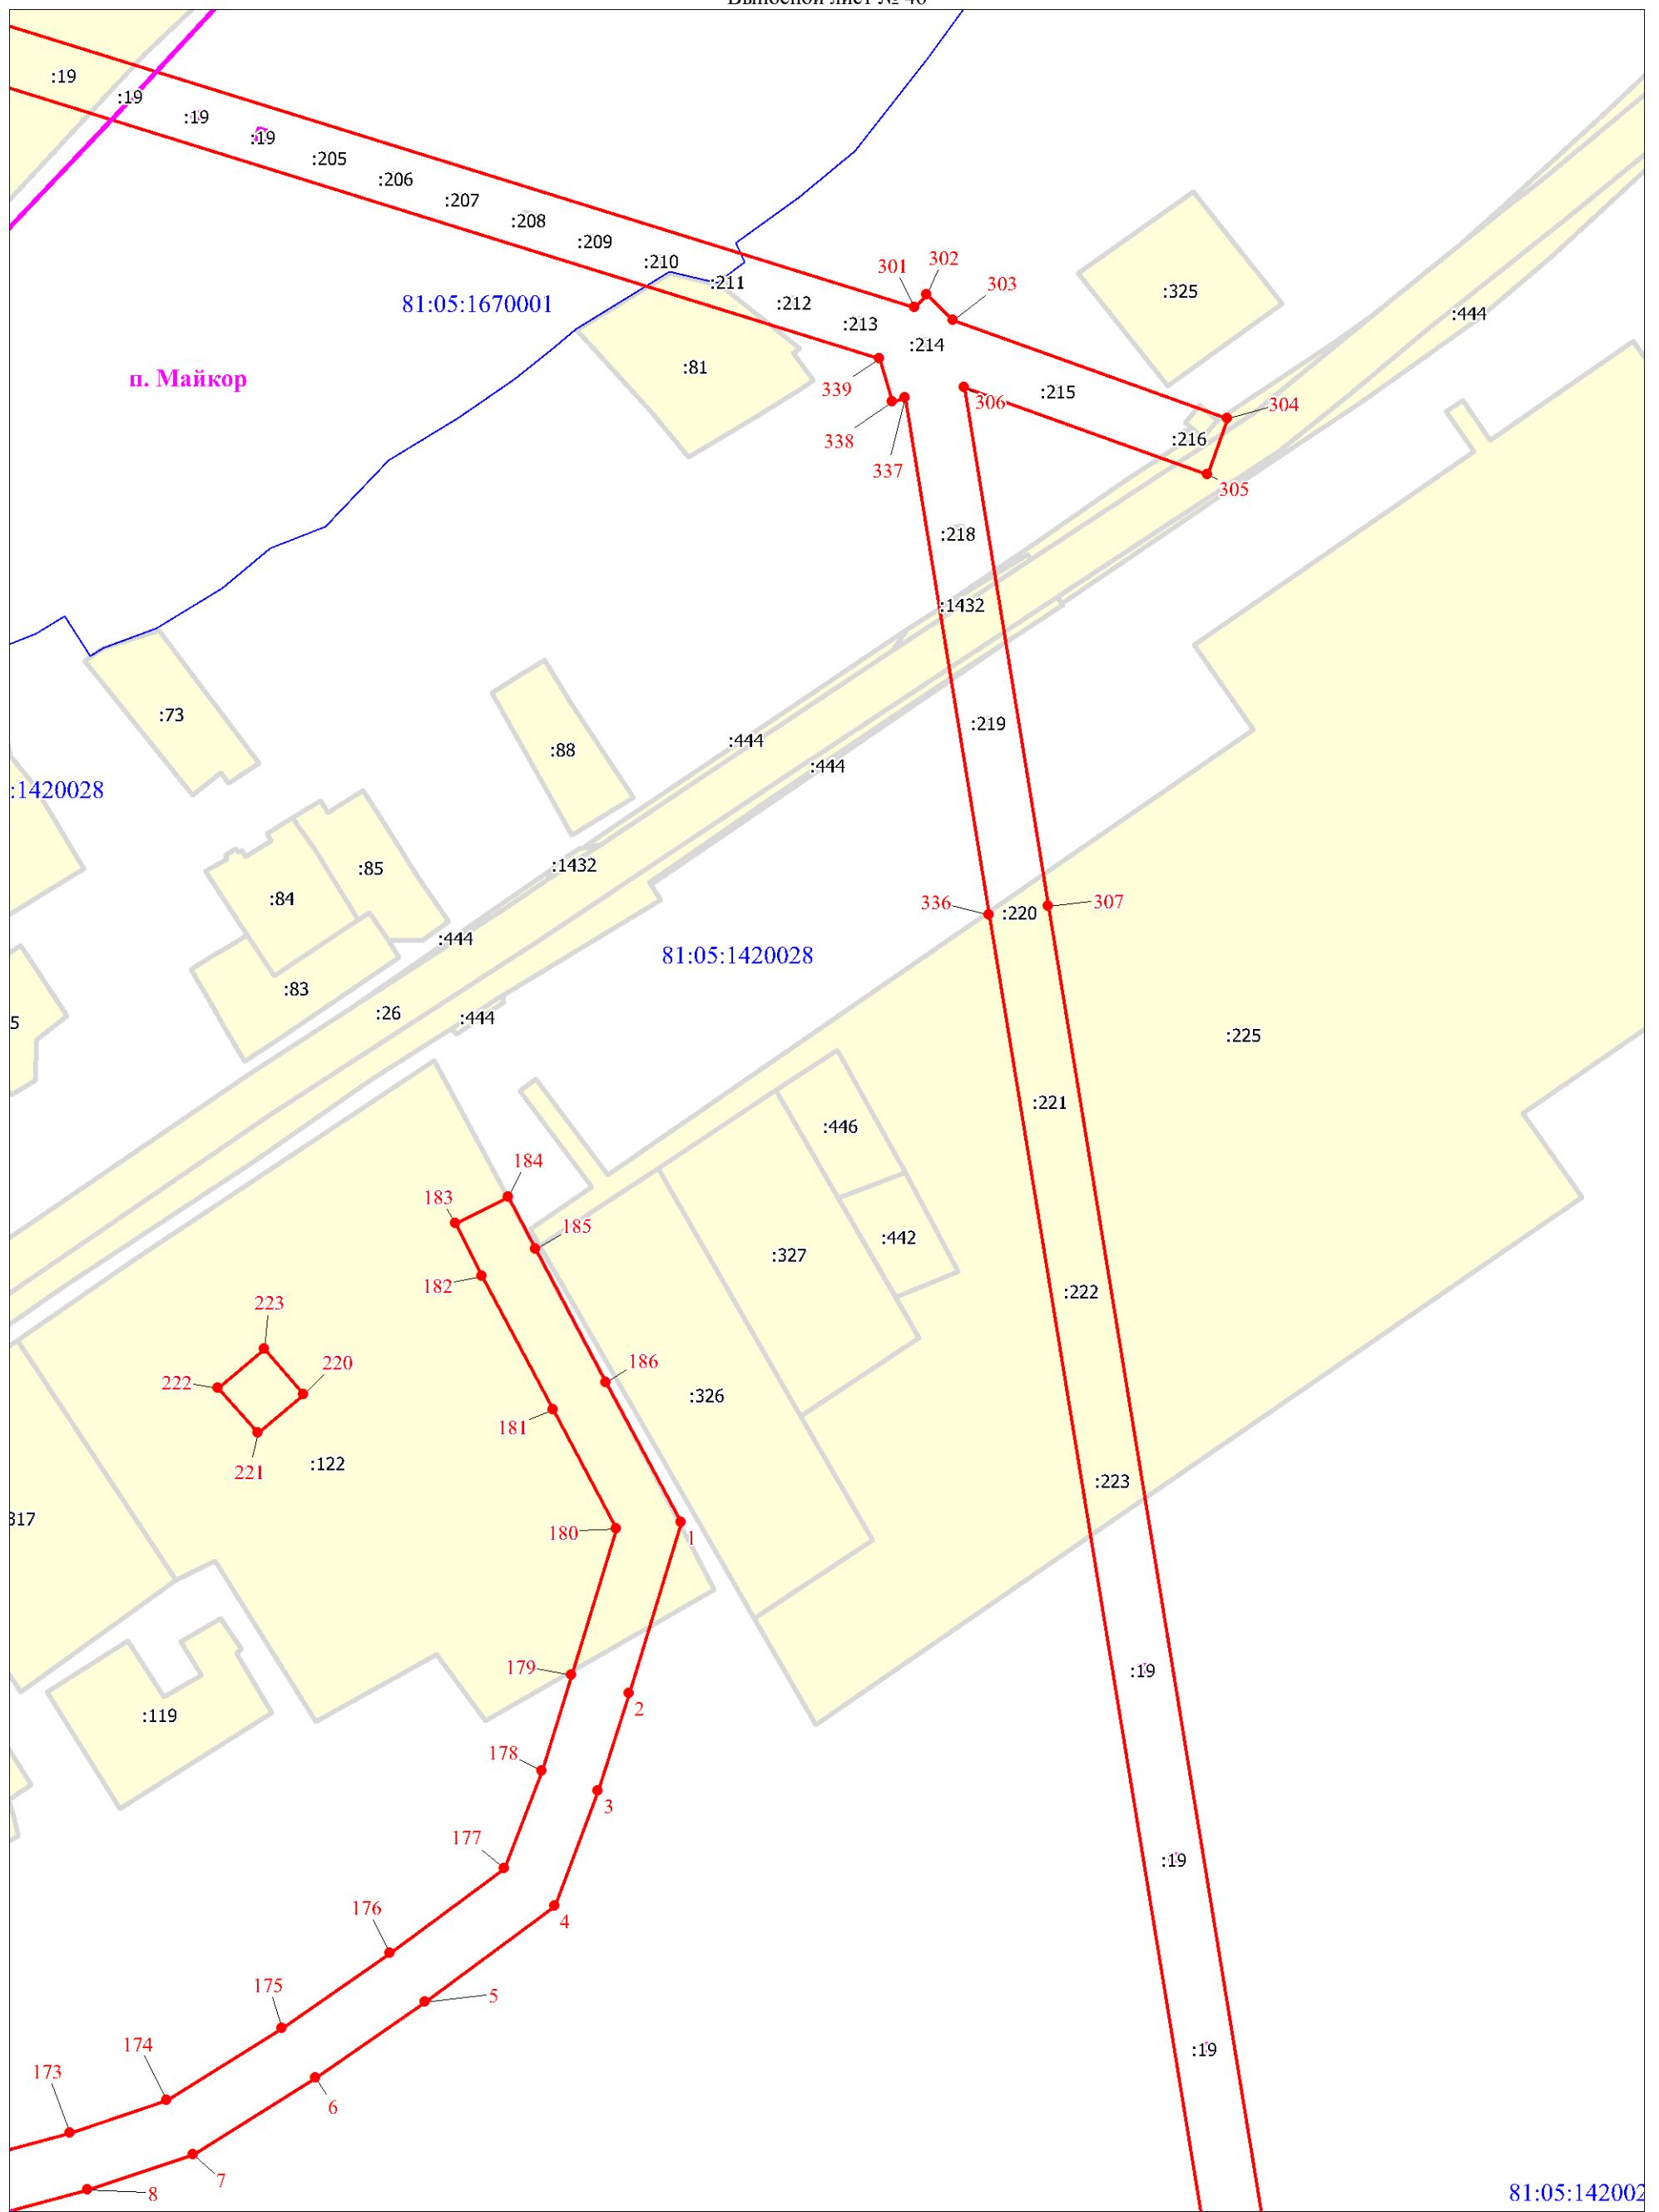

Масштаб 1:2200

Используемые условные знаки и обозначения:

Условные обозначения представлены на листе 67

Схема расположения границ публичного сервитута

Выносной лист № 47

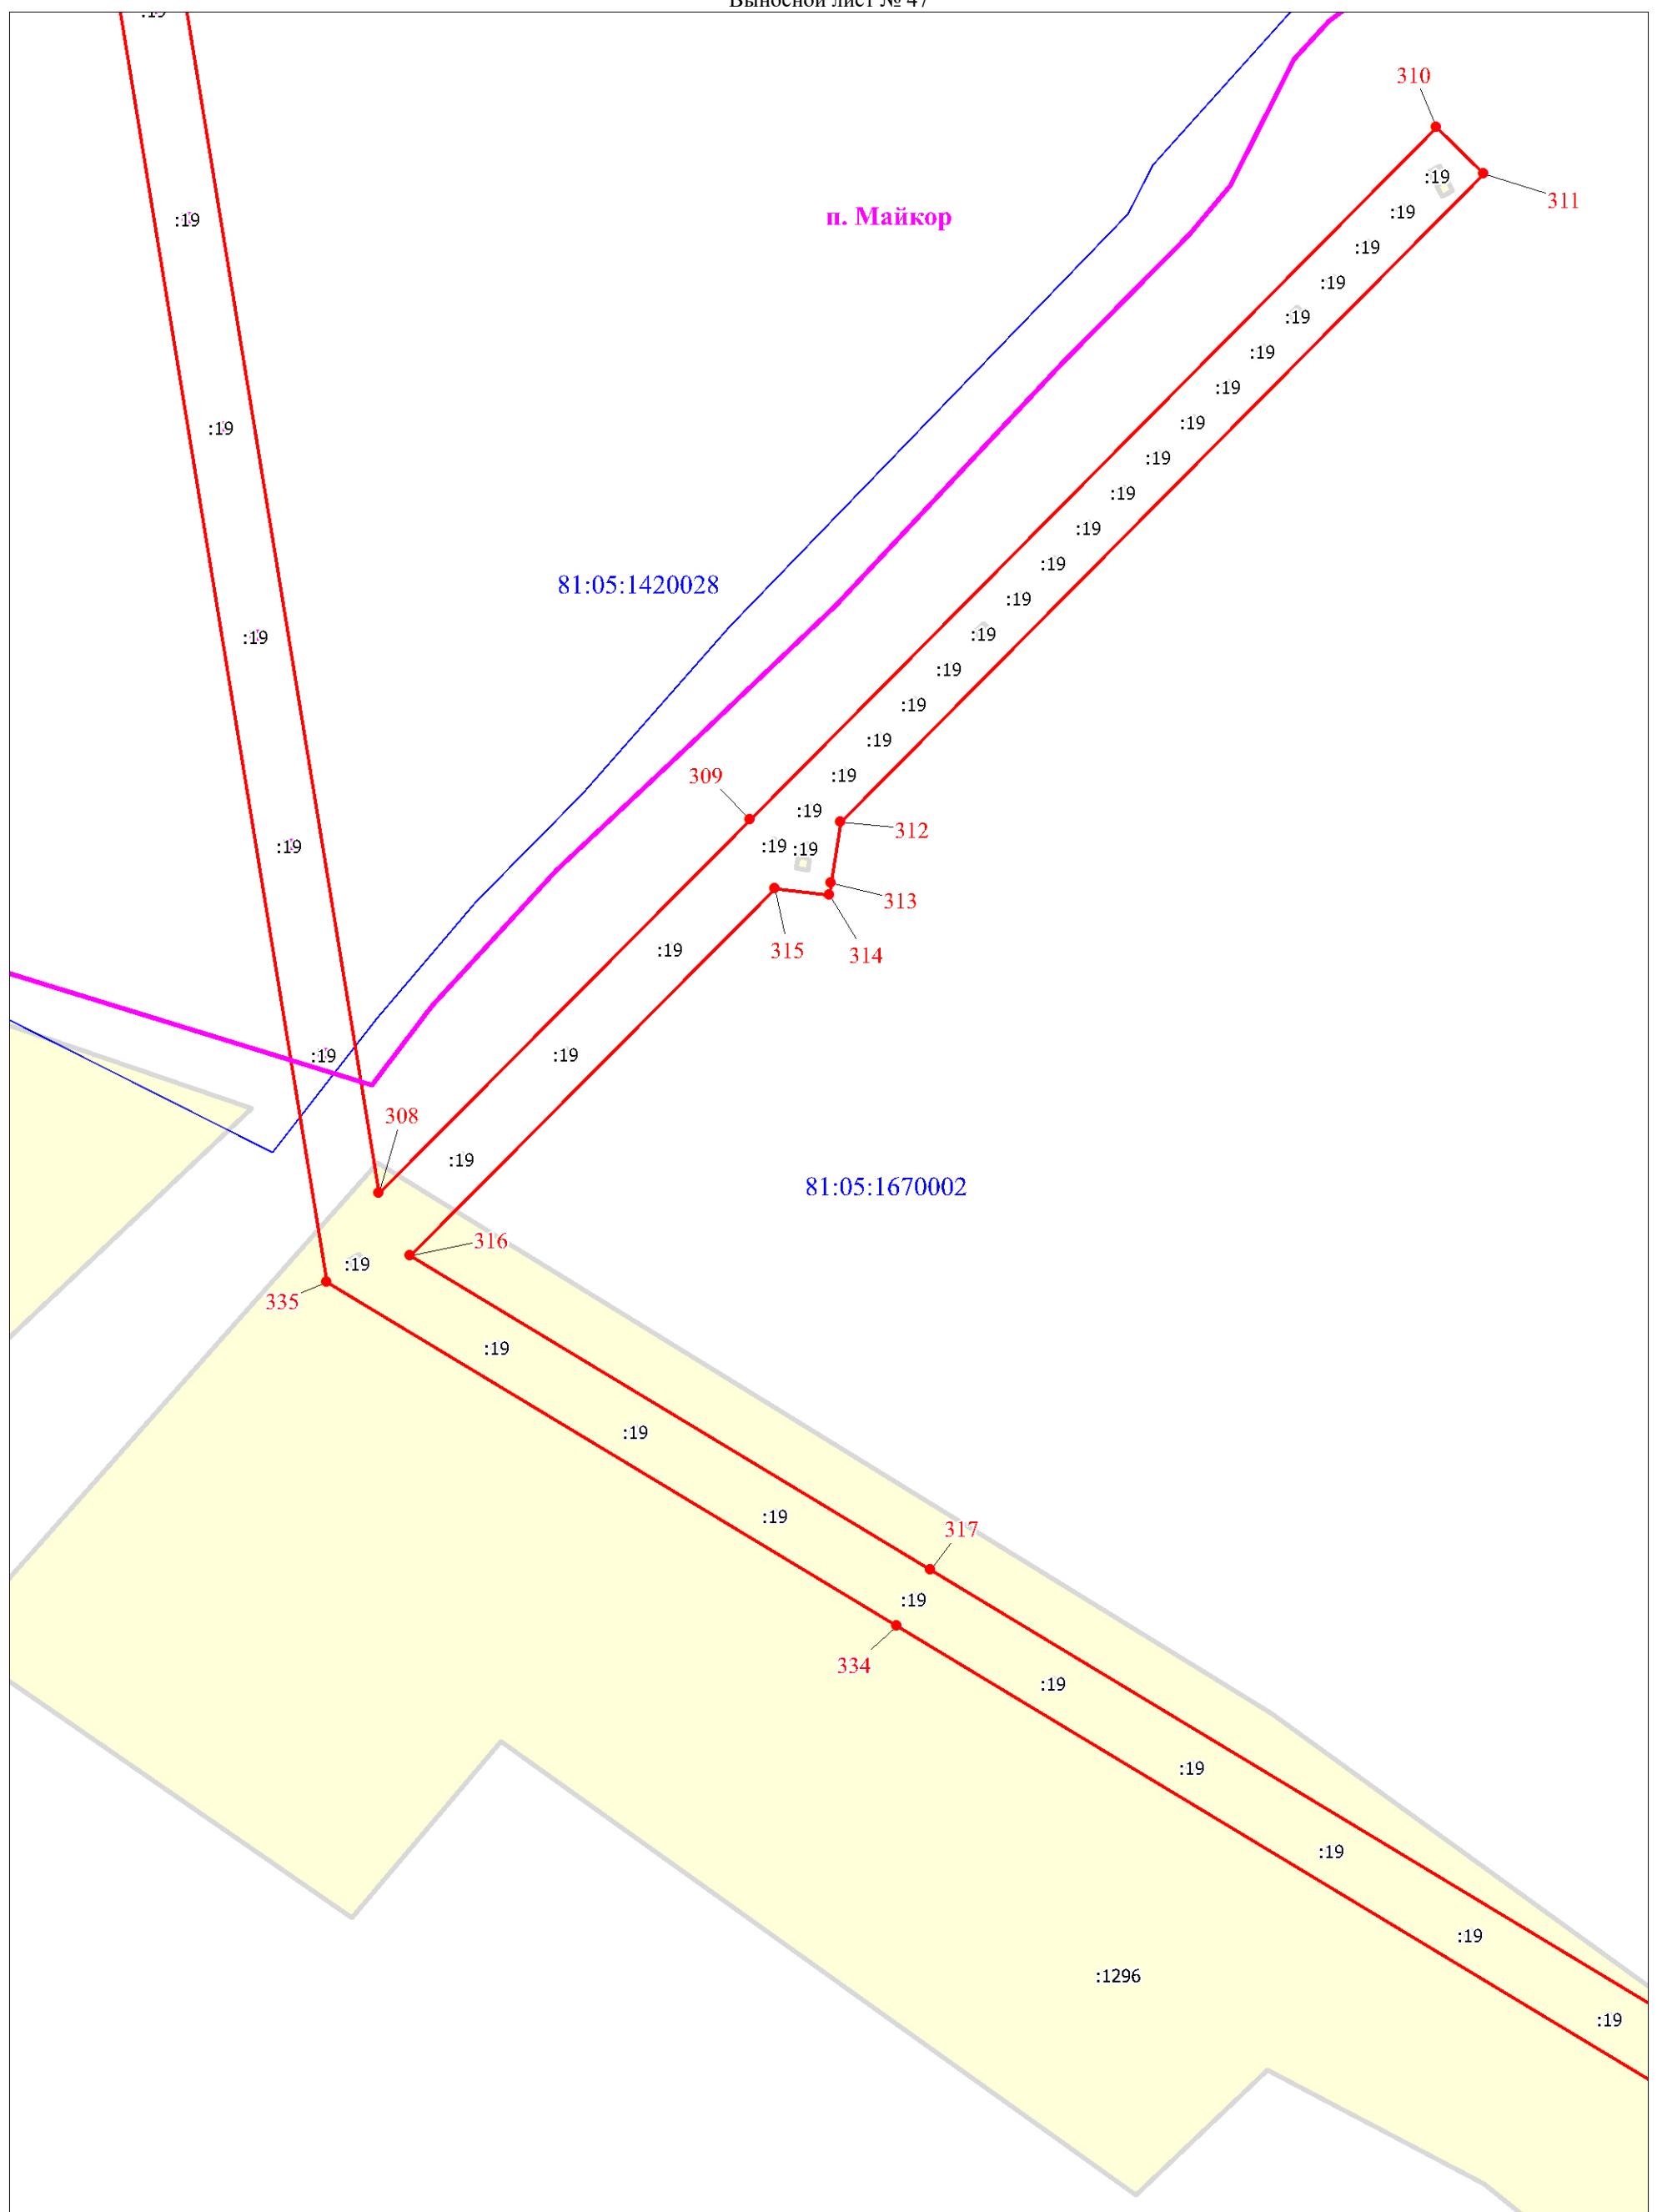


Схема расположения границ публичного сервитута

Выносной лист № 48

:124

Юсьвинский муниципальный округ

:123

:122

:121

:120

:119

:118

:117

322

:115


:116

321

81:05:1670002

:15

:

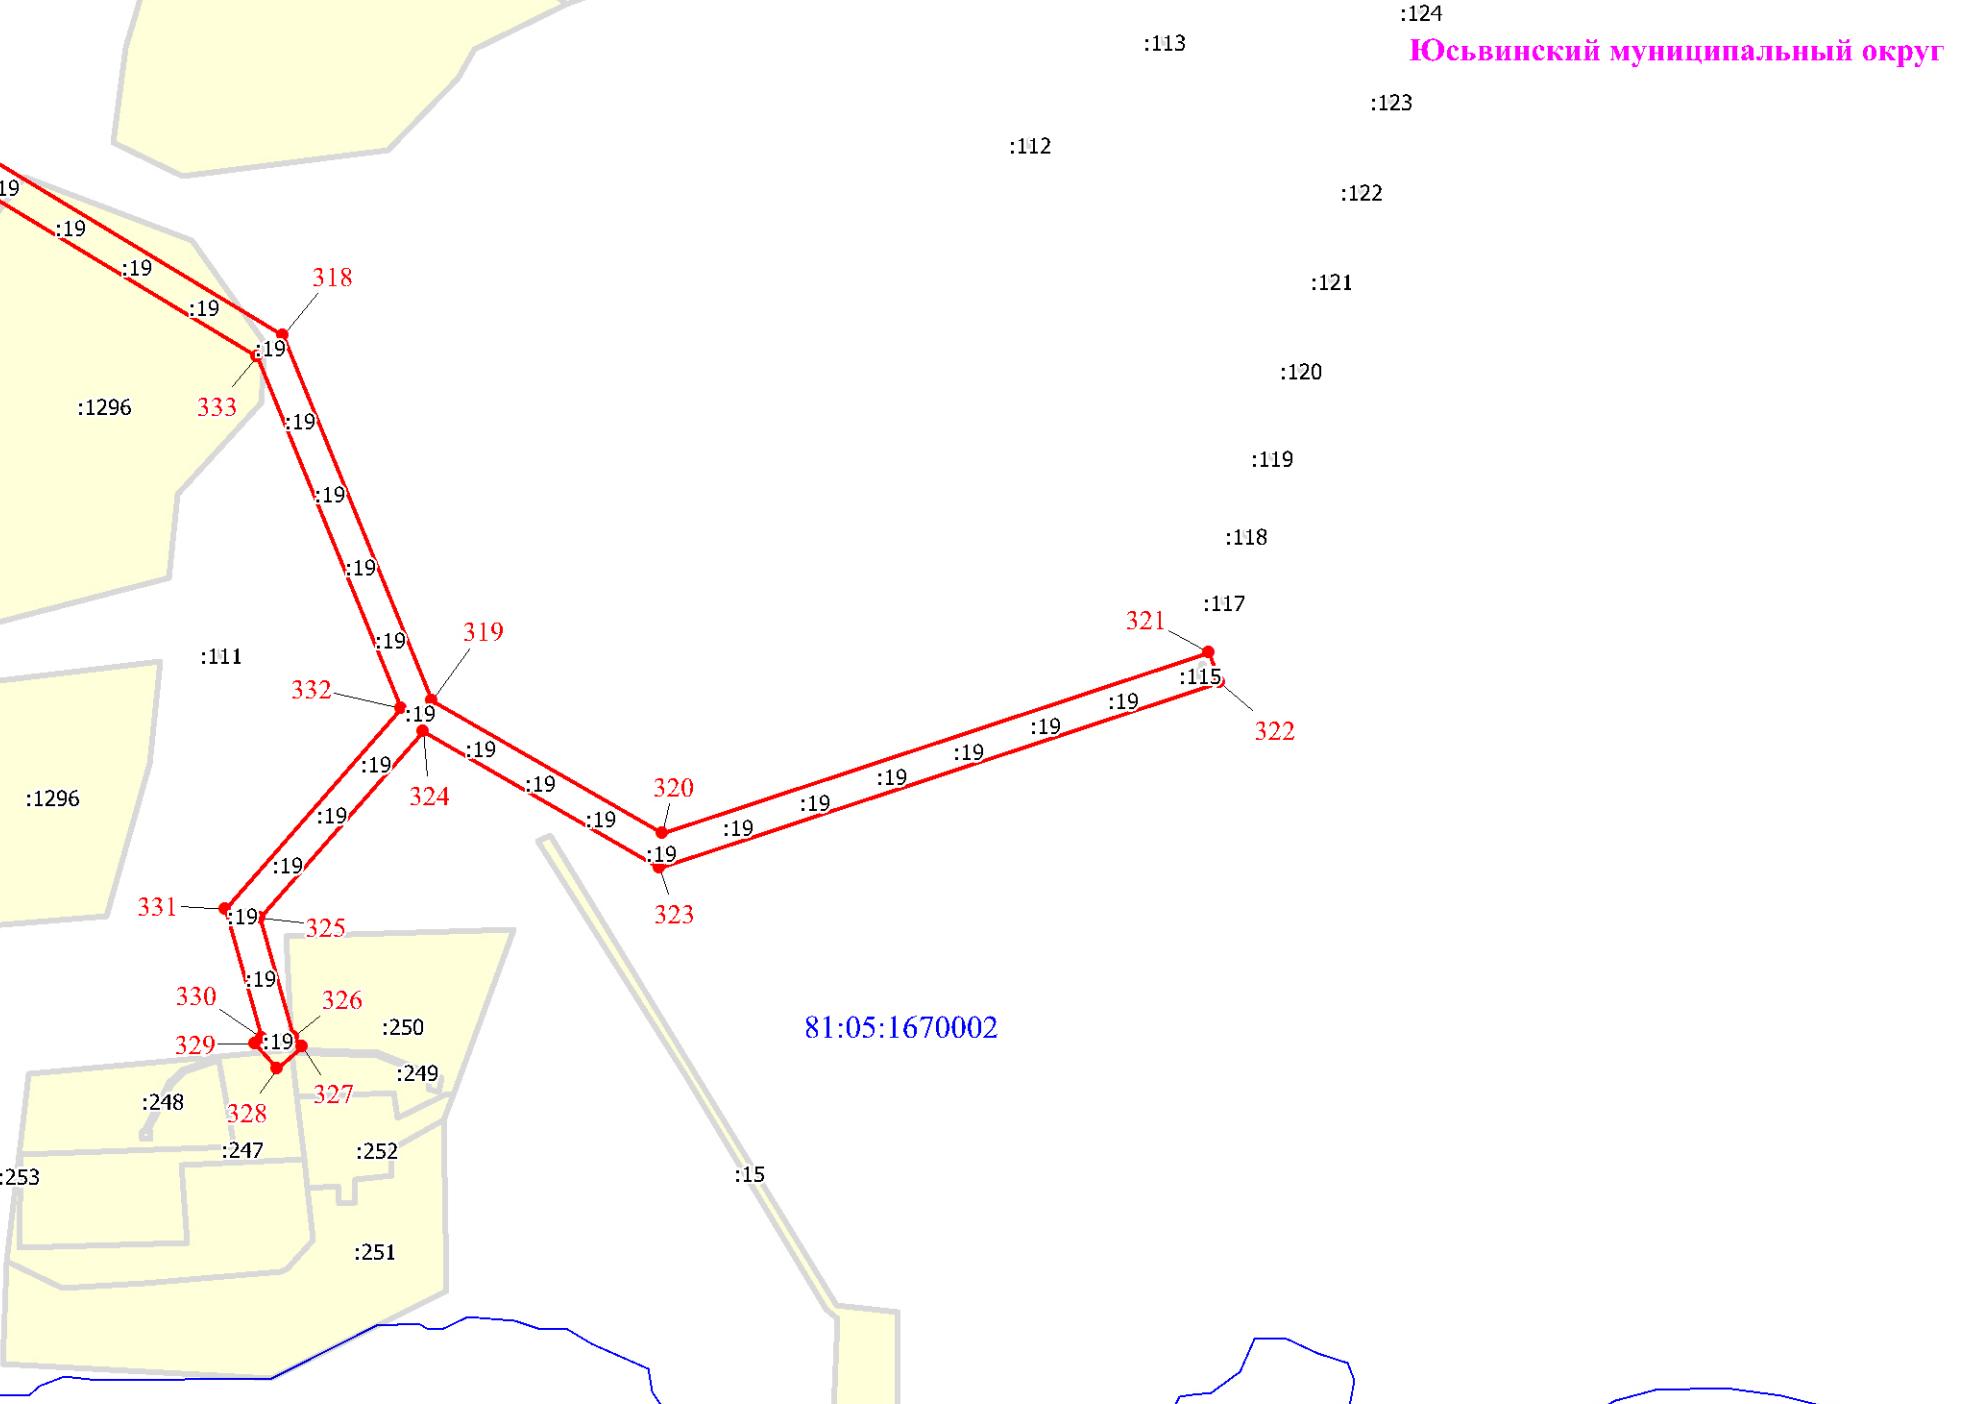

Масштаб 1:5000

Используемые условные знаки и обозначения:

Схема расположения границ публичного сервиса

Выносной лист № 49

81:05:1420031

81:05:1420006

81:05:1420007

п. Майкор

81:05:1420003

81:05:0000000:26

81:05:1420004


Масштаб 1:2000

Используемые условные знаки и обозначения:

Условные обозначения представлены на листе 67

Схема расположения границ публичного сервитута

Выносной лист № 50

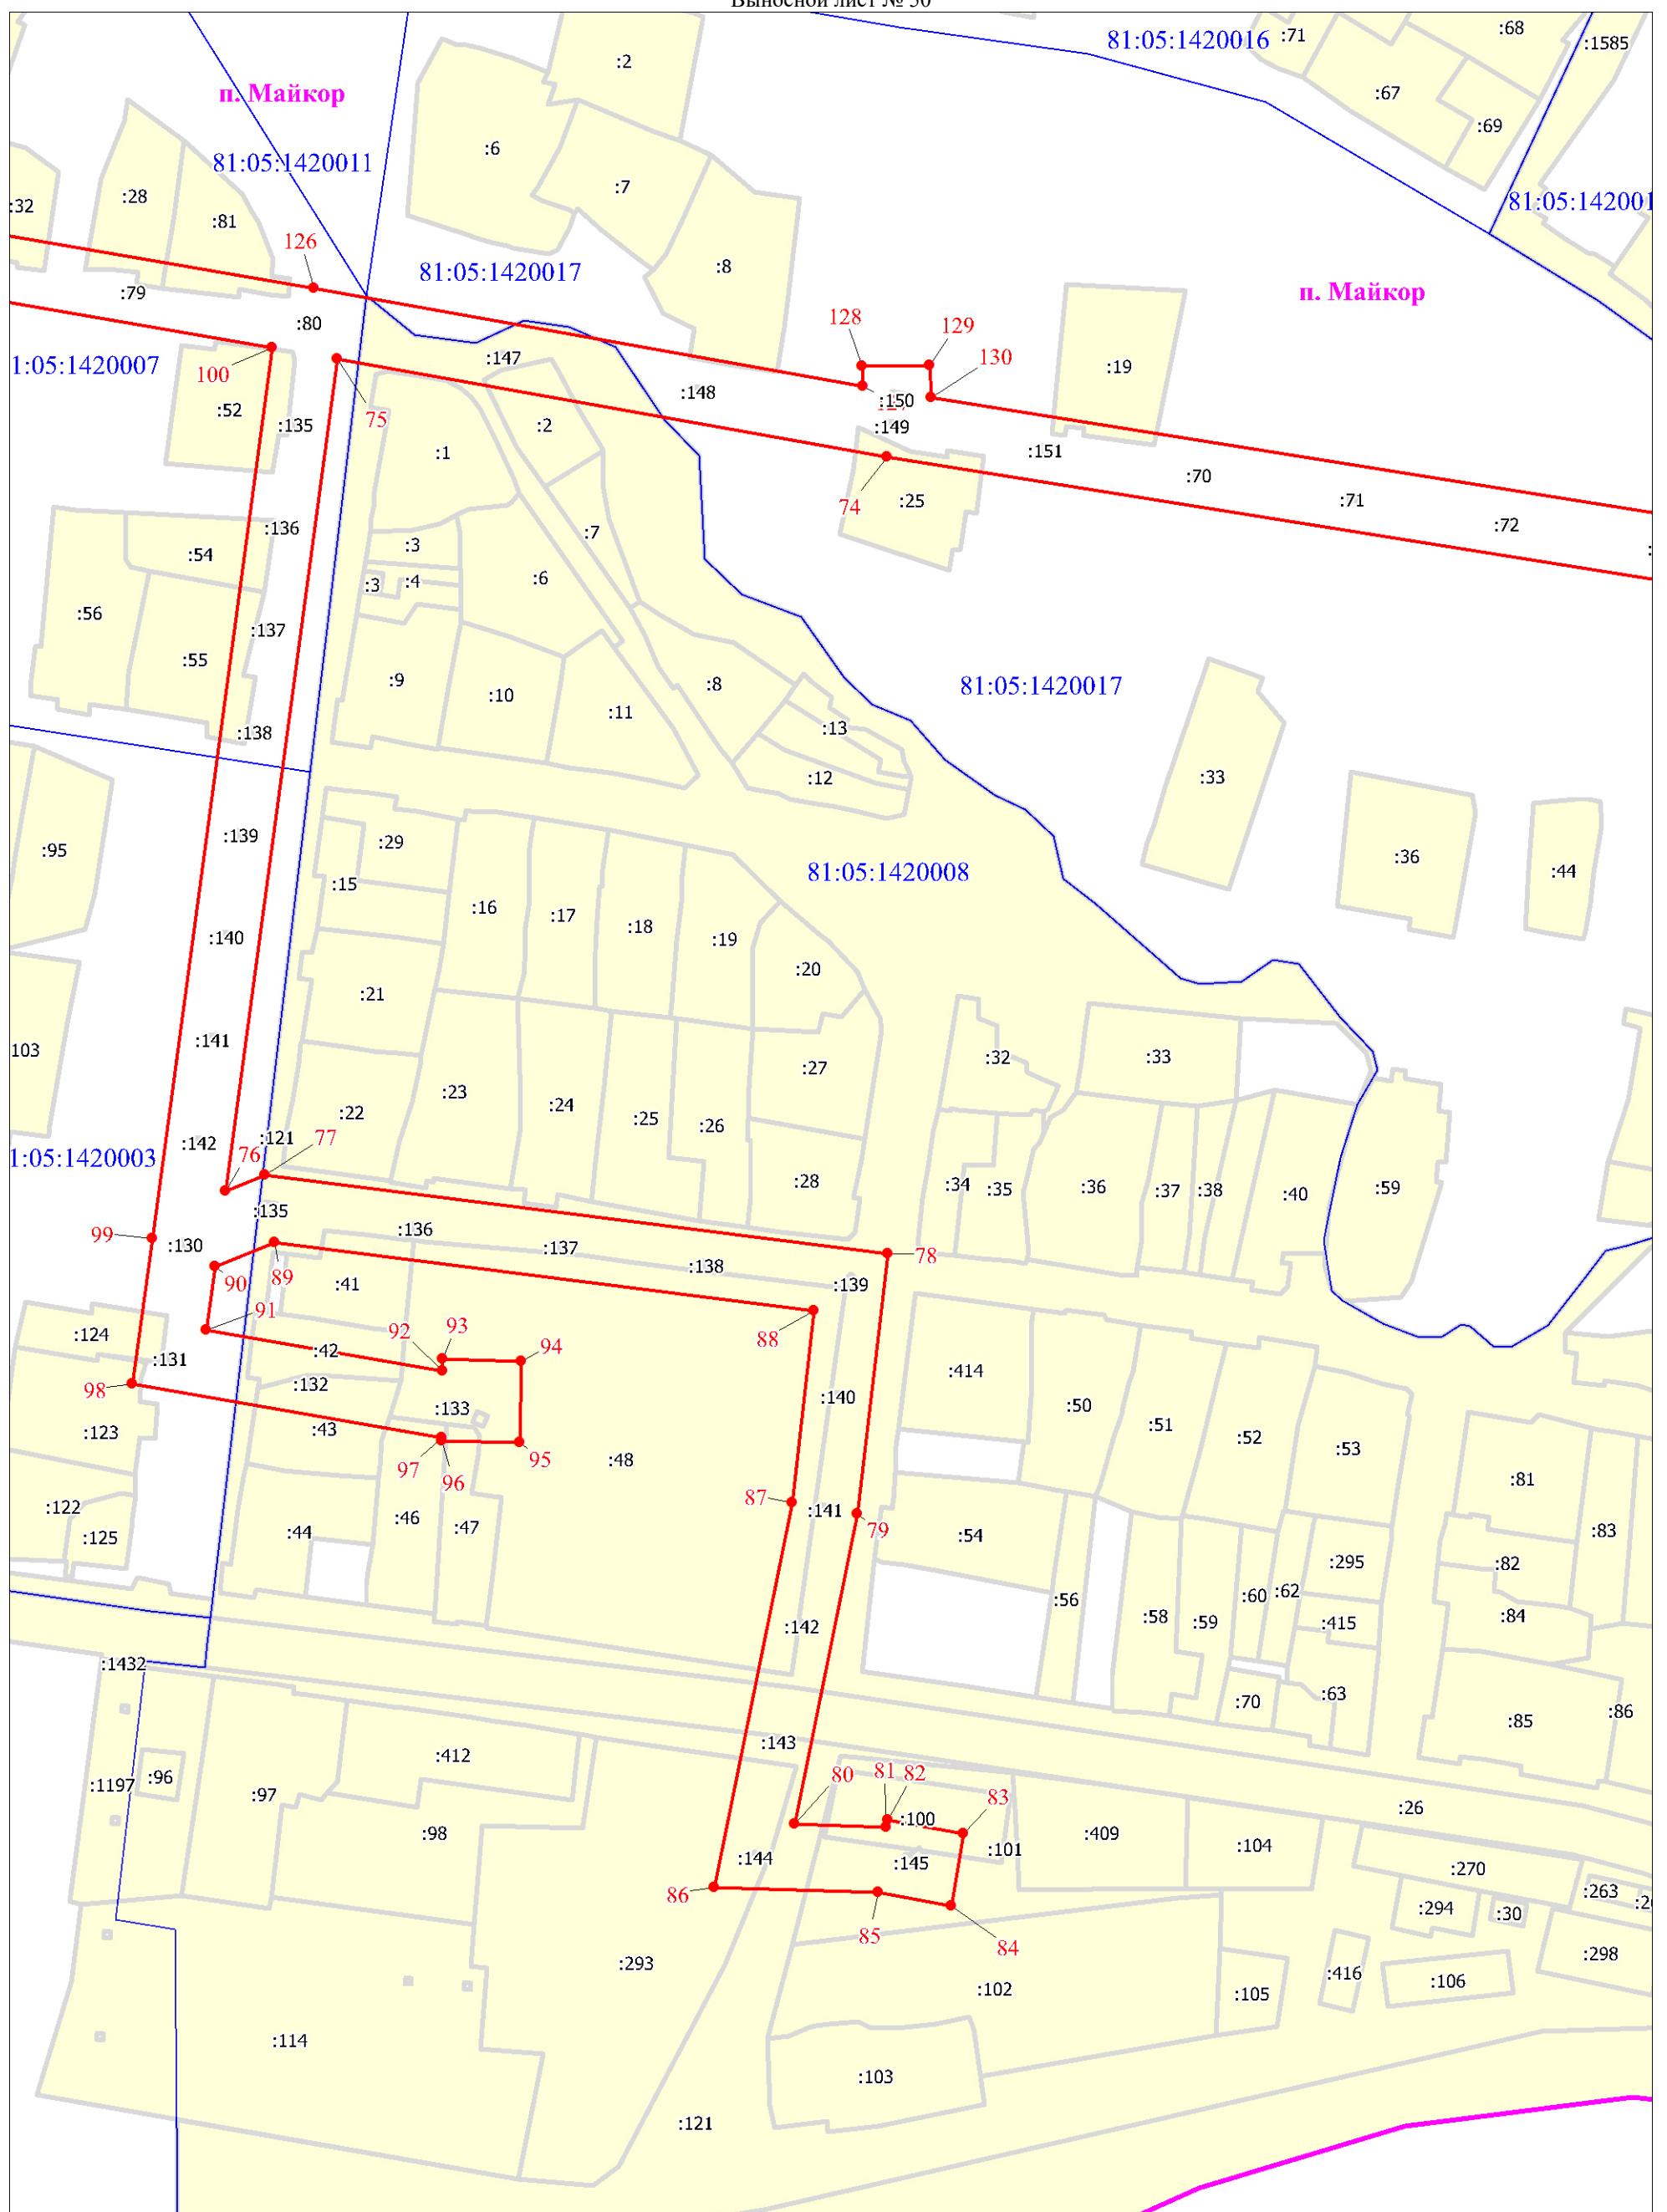


Масштаб 1:2000

Используемые условные знаки и обозначения:

Условные обозначения представлены на листе 67

Схема расположения границ публичного сервитута

Выносной лист № 51

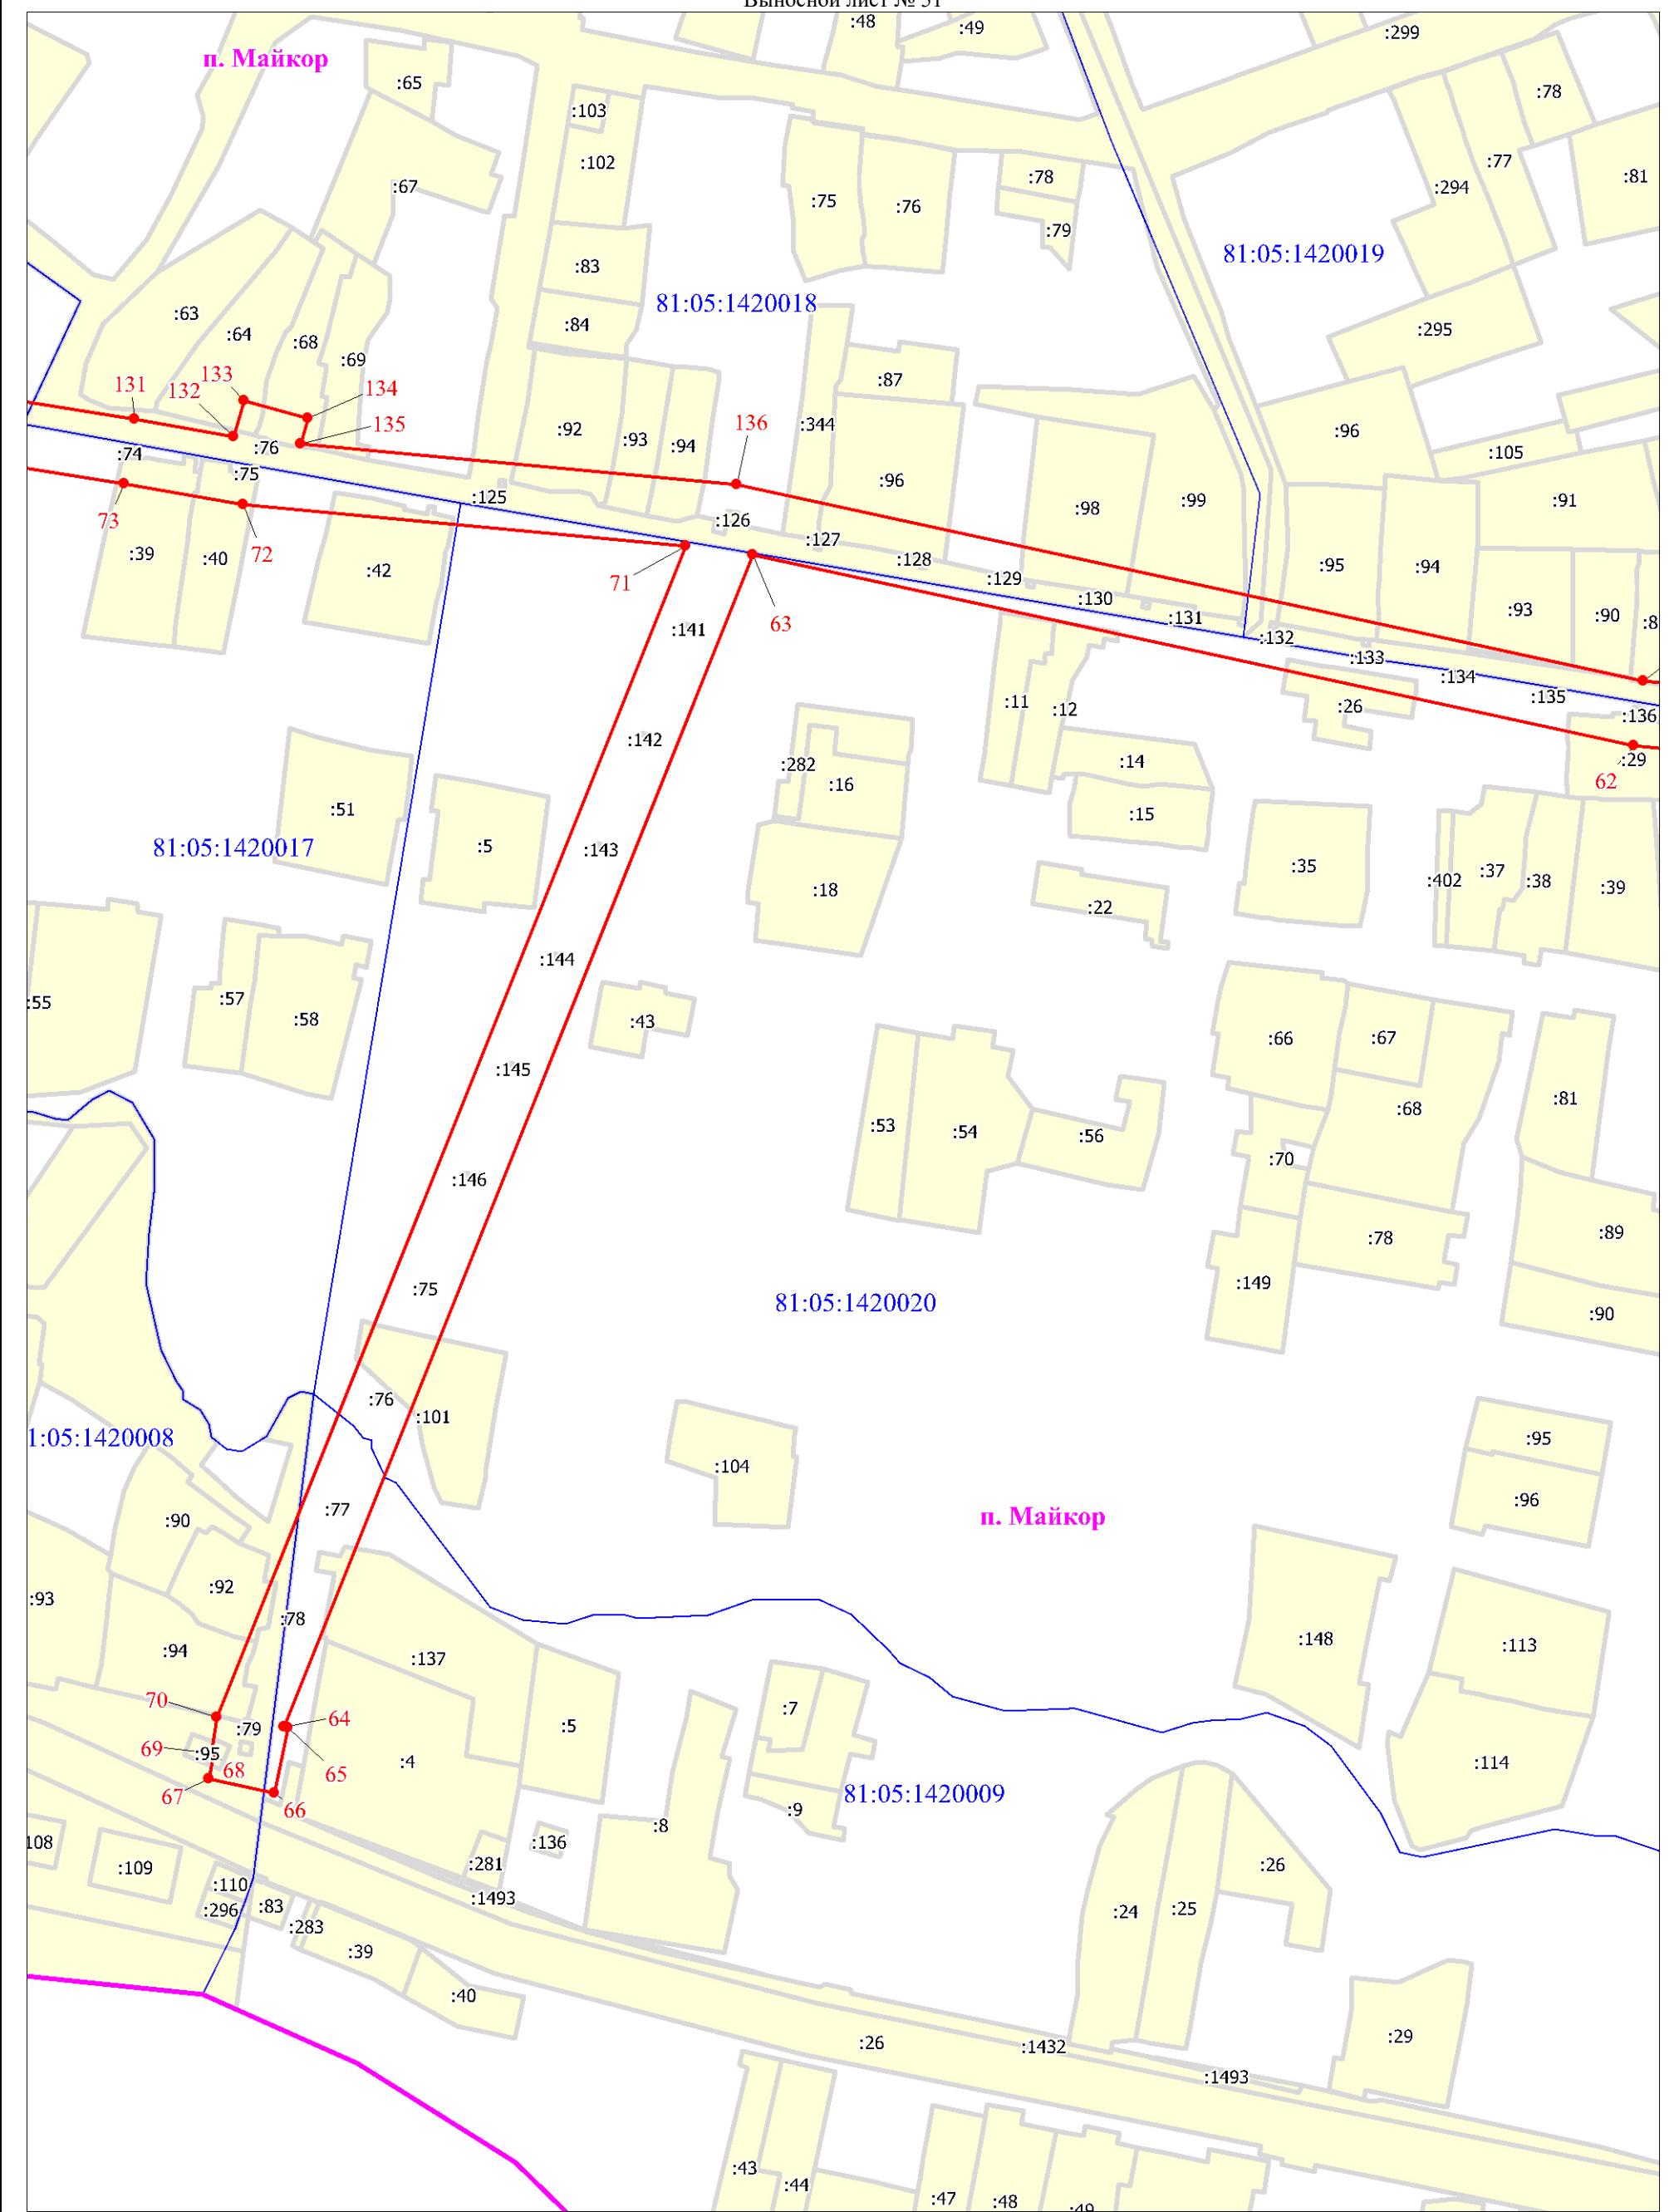


Масштаб 1:2000

Используемые условные знаки и обозначения:

Условные обозначения представлены на листе 67

Схема расположения границ публичного сервитута

Выносной лист № 52

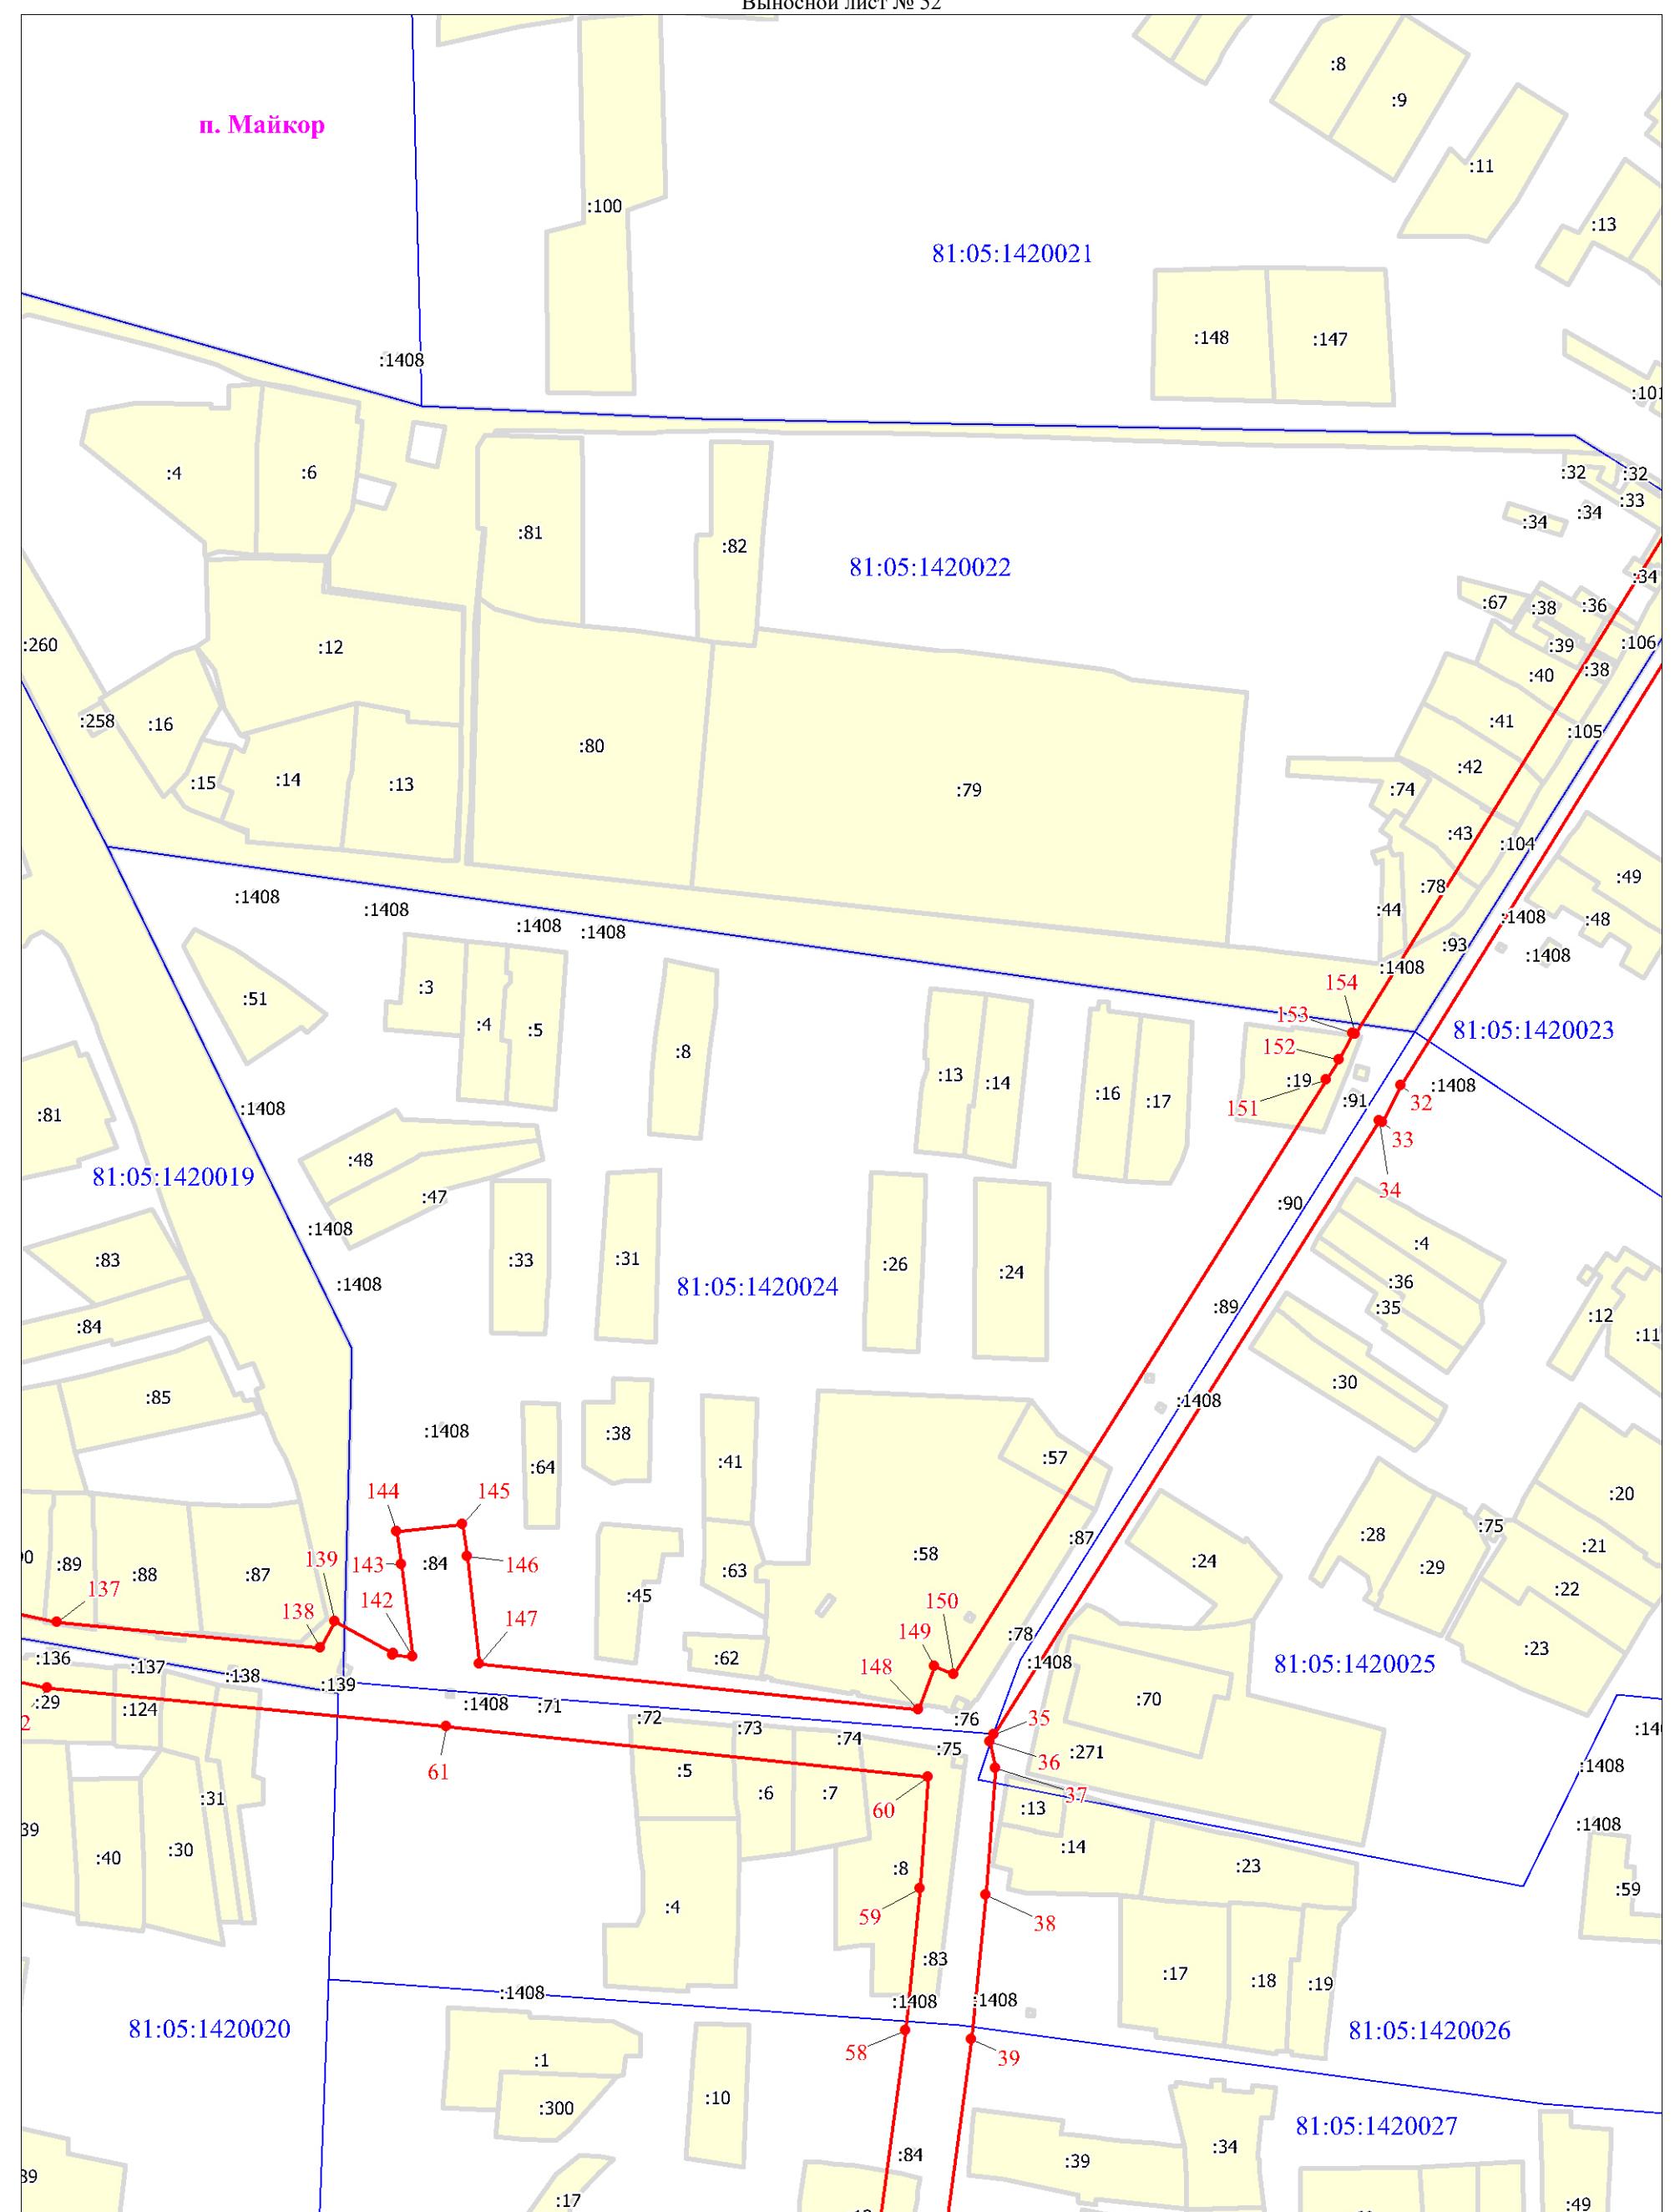

Используемые условные знаки и обозначения:

Условные обозначения представлены на листе 67

Схема расположения границ публичного сервитута

Выносной лист № 53

п. Майкор

81:05:1420015

81:05:1420023

023

81:05:1670001

81:05:1420025

81:05:1420026

81:05:1420029

п. Майкор

Масштаб 1:2000

Используемые условные знаки и обозначения:

Условные обозначения представлены на листе 67

Схема расположения границ публичного сервитута

Выносной лист № 54

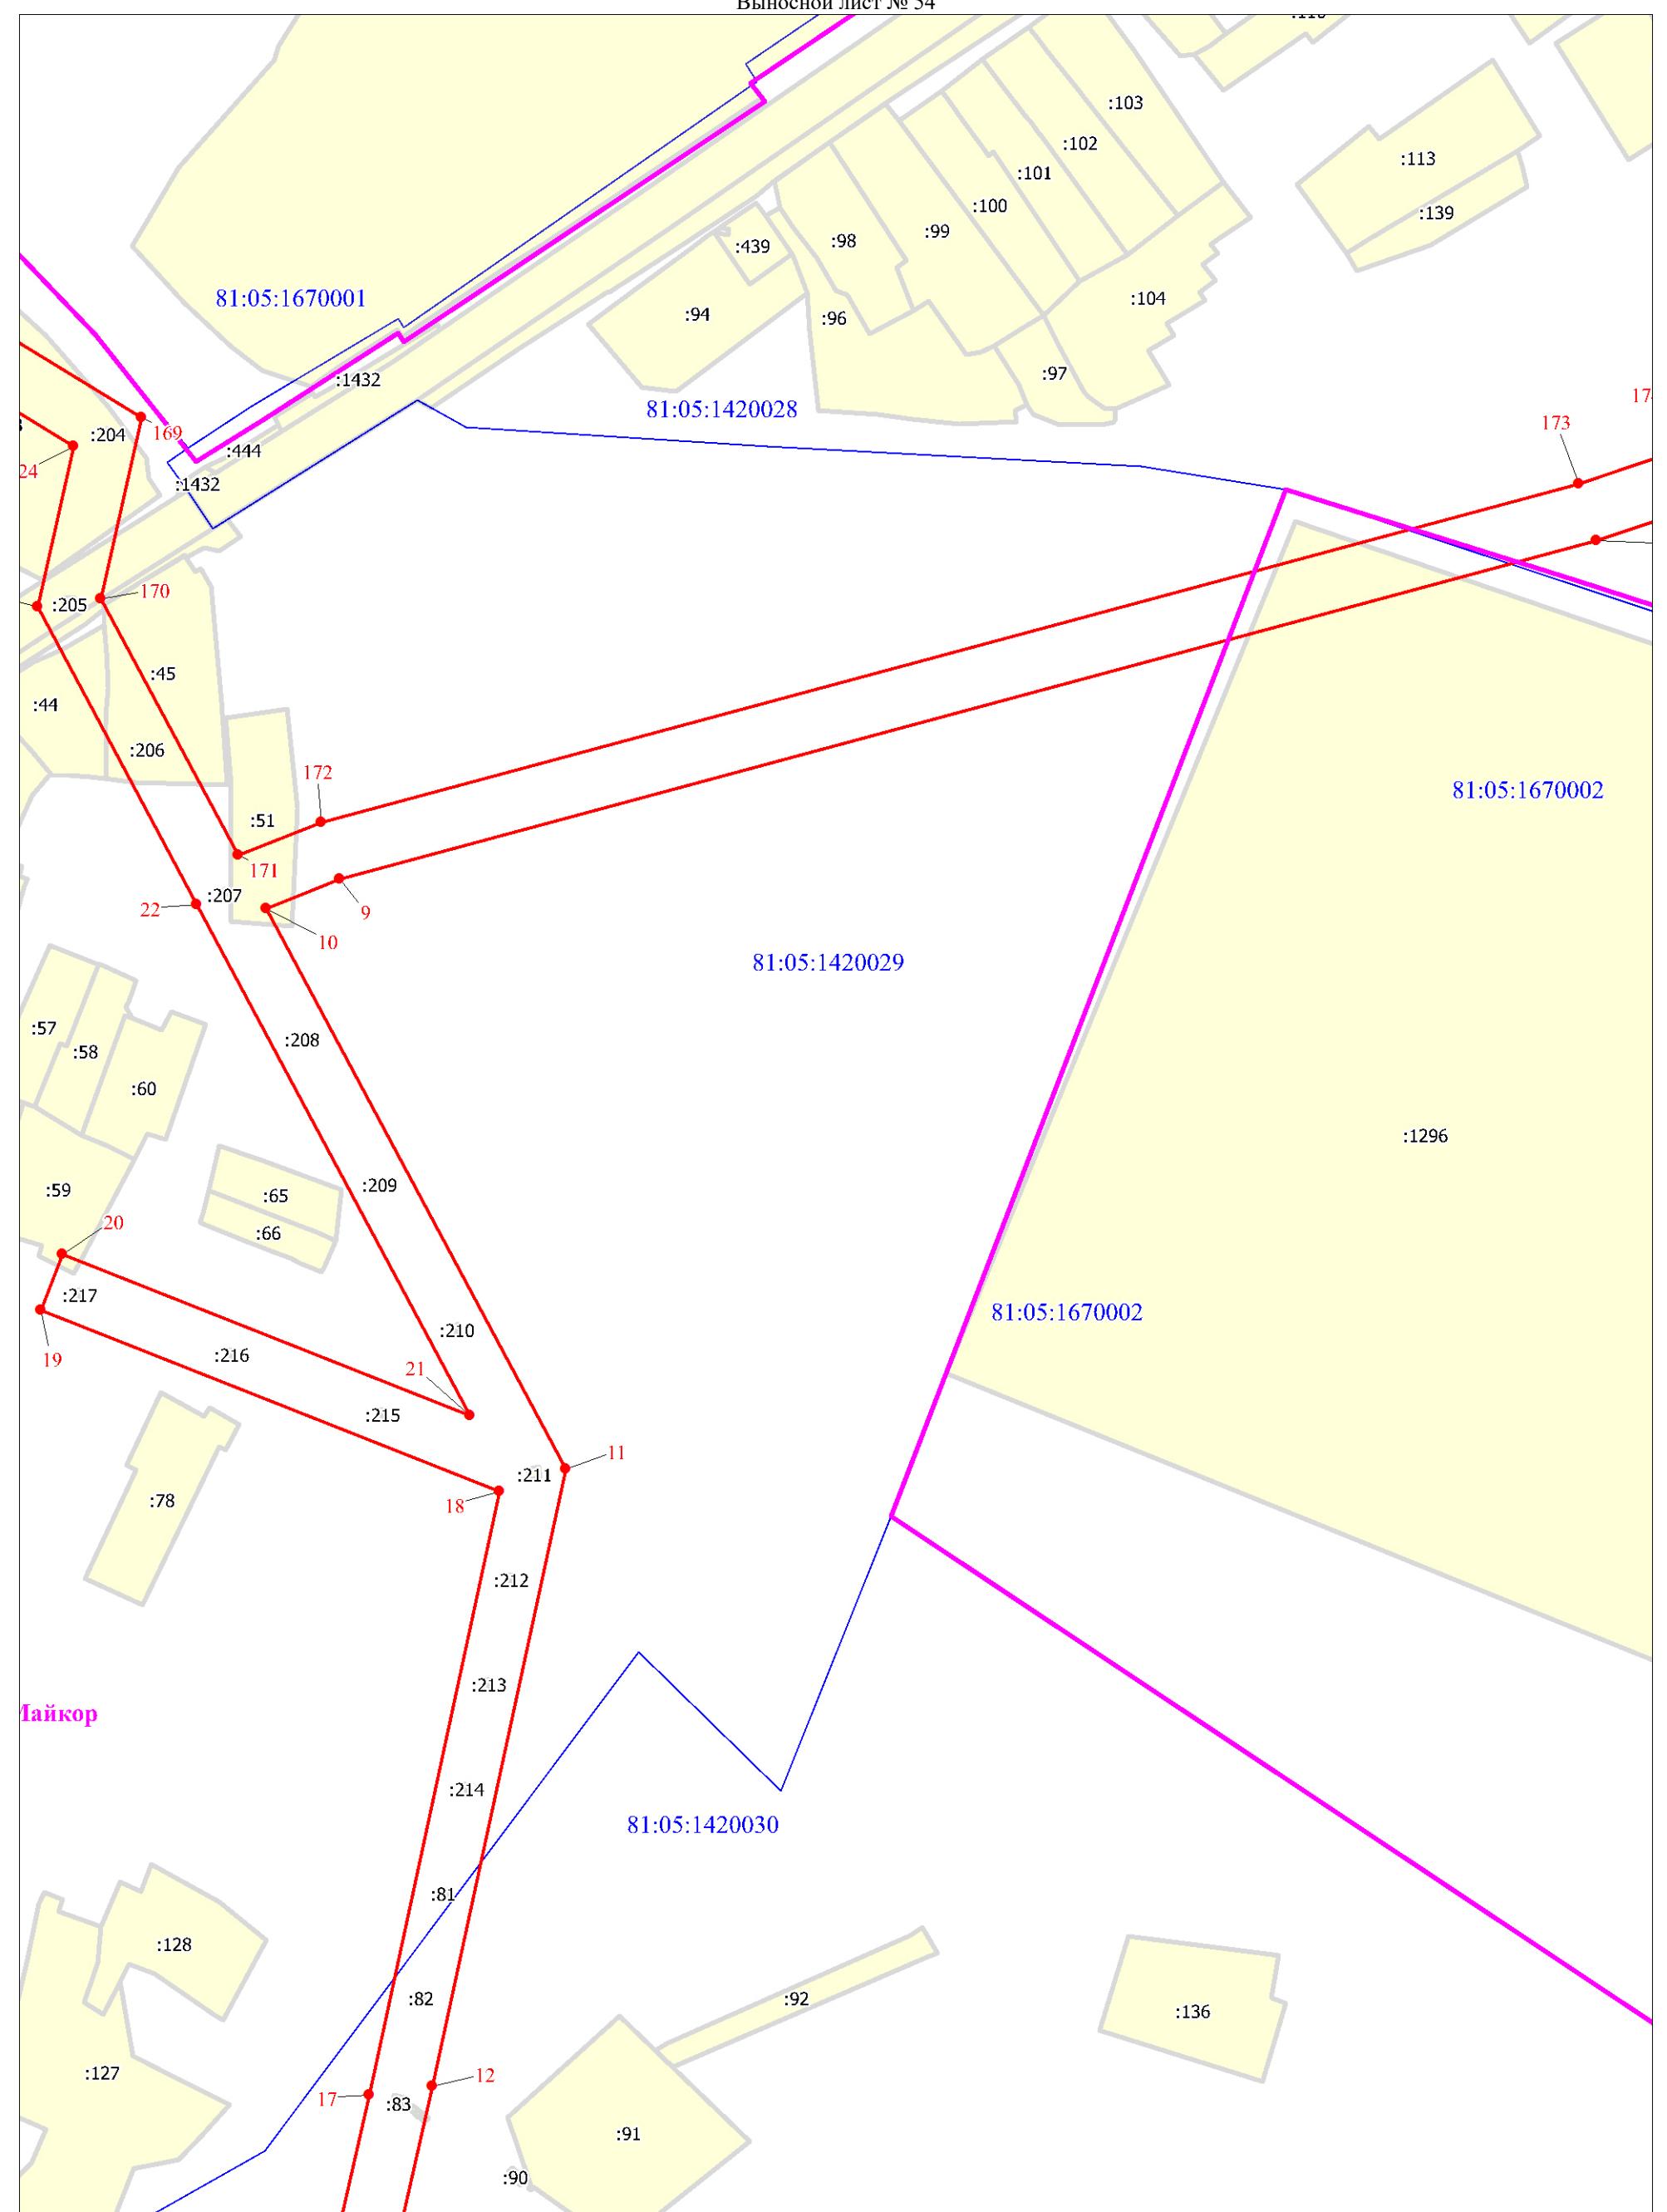


Схема расположения границ публичного сервитута

Выносной лист № 55

81:05:1420029

п. Майкор

:82

:90

:91

:92

:84

:85

81:05:1420030

81:05:1670002


Масштаб 1:2000

Используемые условные знаки и обозначения:

Условные обозначения представлены на листе 67

Схема расположения границ публичного сервитута

Выносной лист № 56

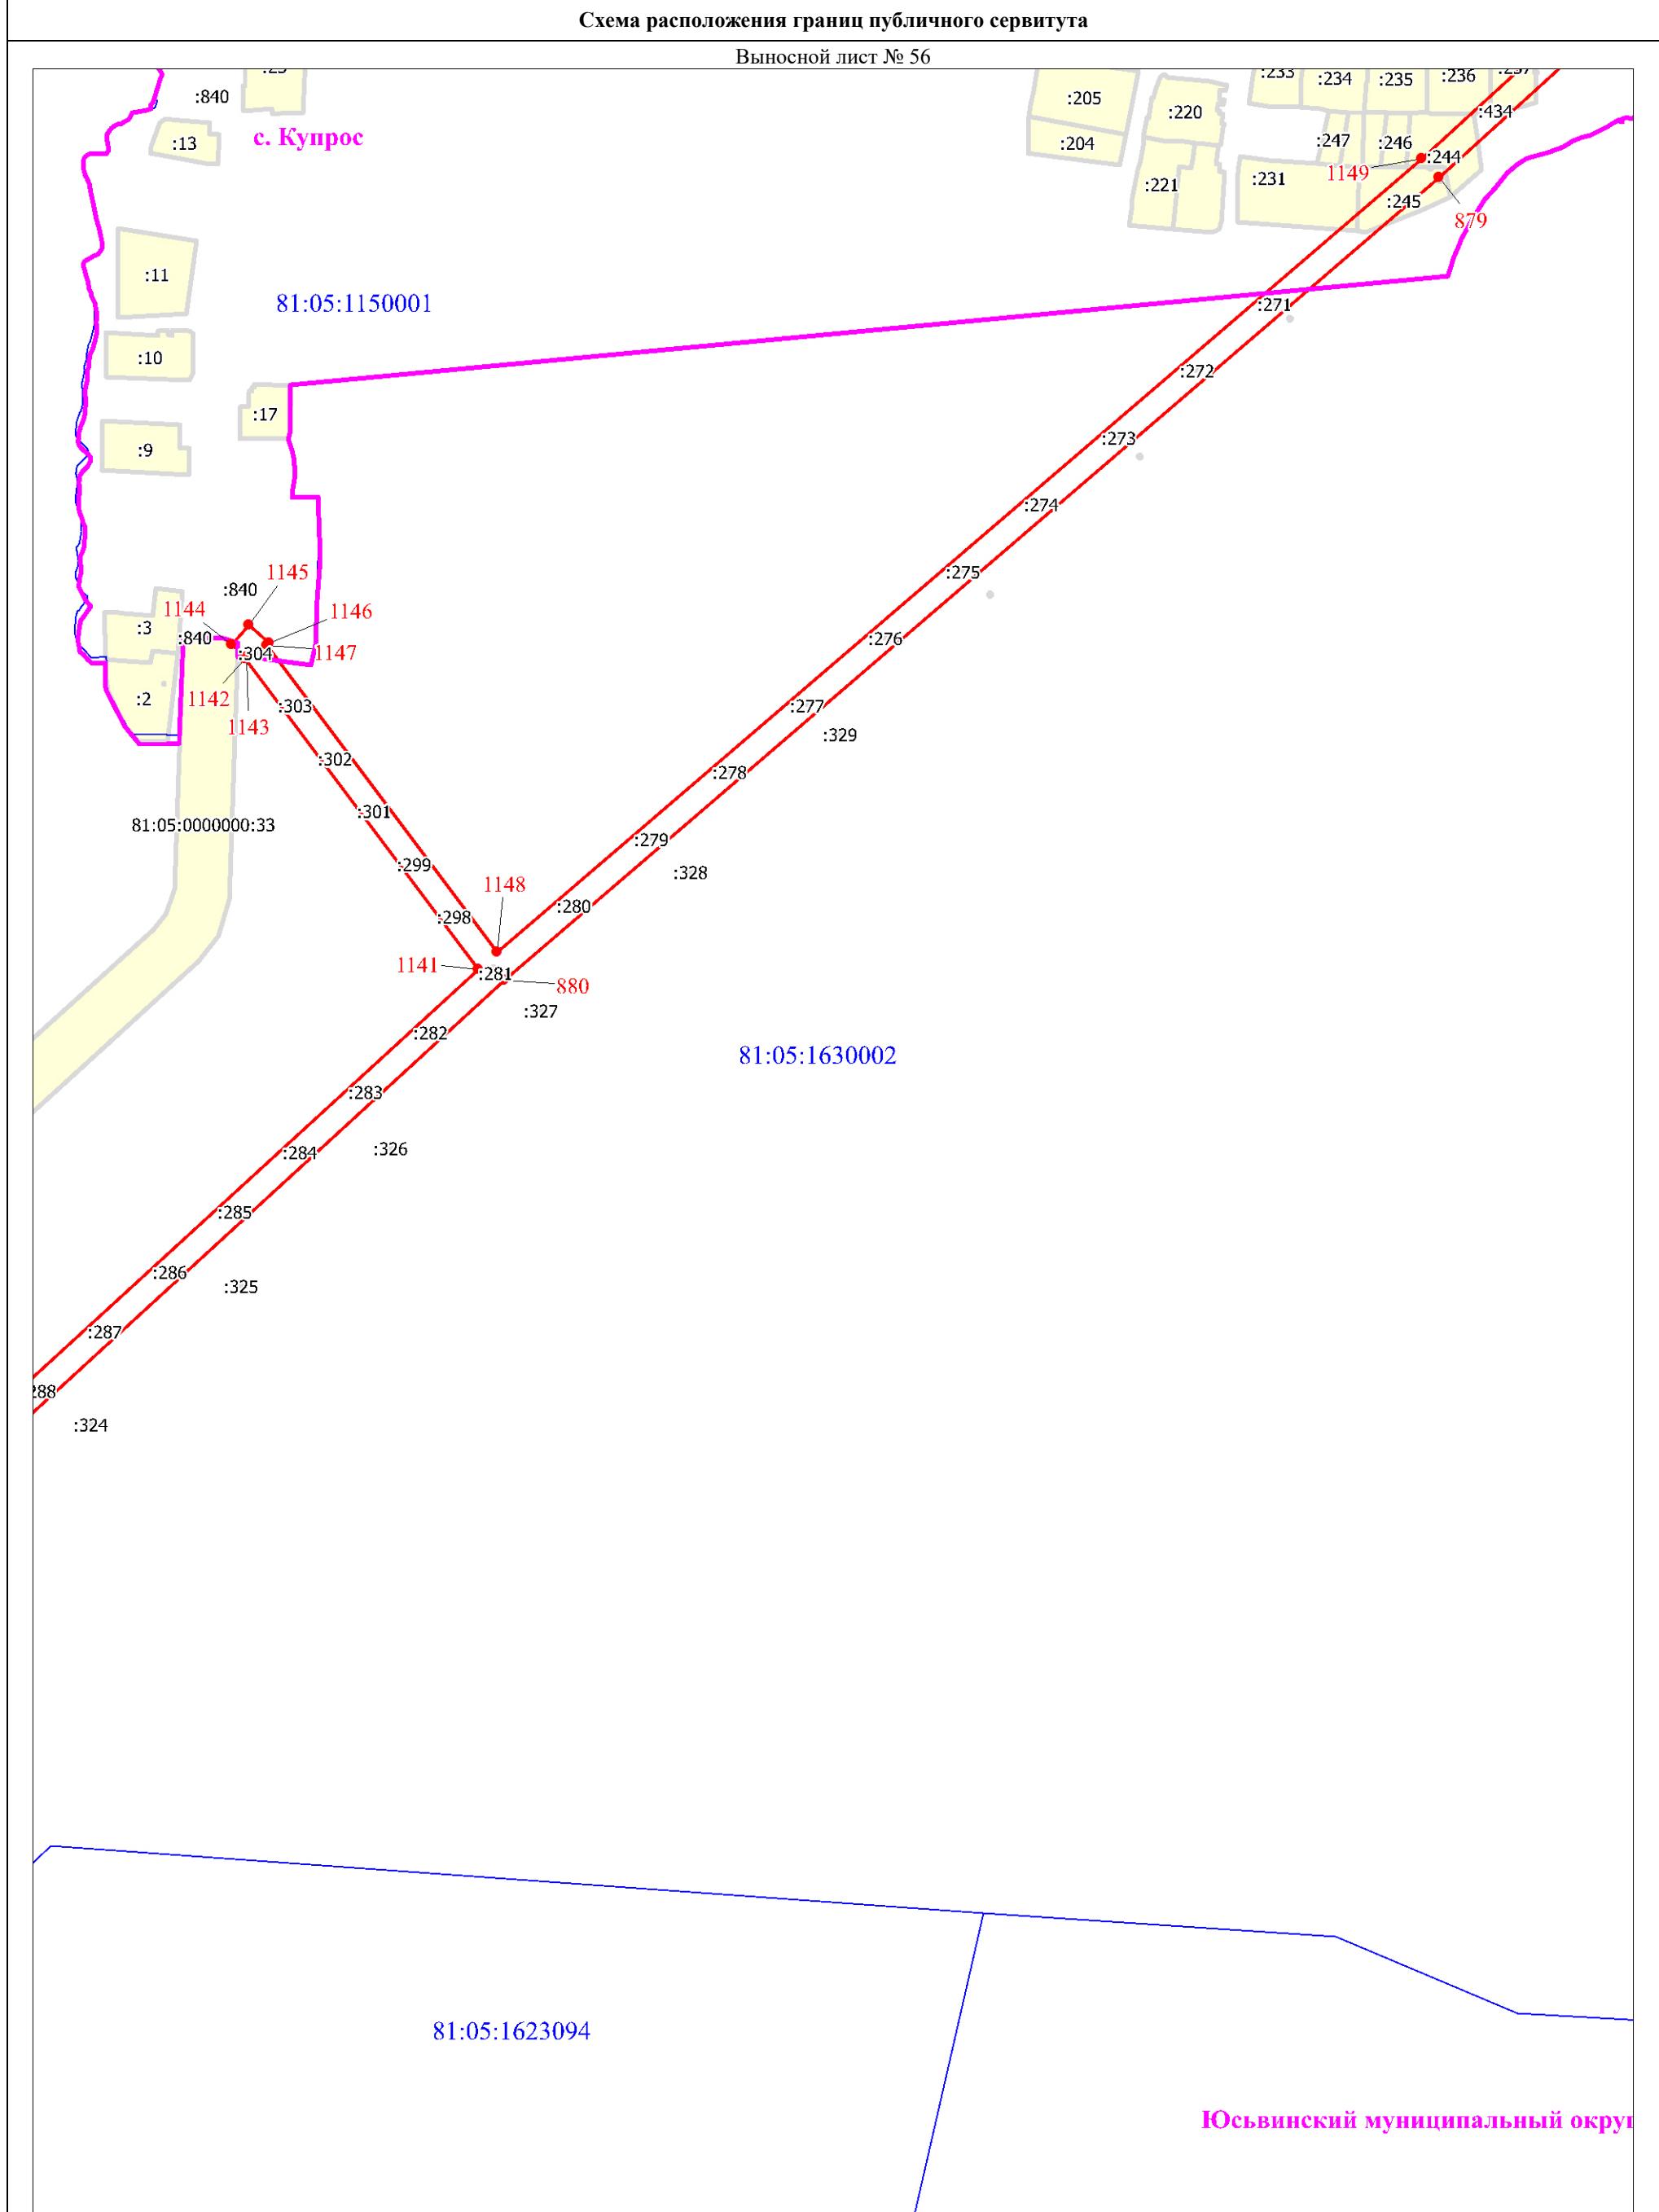

Масштаб 1:5000

Используемые условные знаки и обозначения:

Условные обозначения представлены на листе 67

Схема расположения границ публичного сервиса

Выносной лист № 57

Юсьвинский муниципальный округ

81:05:1630002

с. Купрос

81:05:1623094

1

185

1

:20

:20

:20

1

1

.20

:20

:20

:20

三

1

1

U

Используемые условные знаки и обозначения:

Условные обозначения представлены на листе 67

Схема расположения границ публичного сервитута

Выносной лист № 58

Юсьвинский муниципальный округ

81:05:1623100

81:05:1100001

31:05:1623094

81:05:1623101

п.Купрос-Волок^{:63}


Масштаб 1:5000

Используемые условные знаки и обозначения:

Условные обозначения представлены на листе 67

Схема расположения границ публичного сервитута

Выносной лист № 59

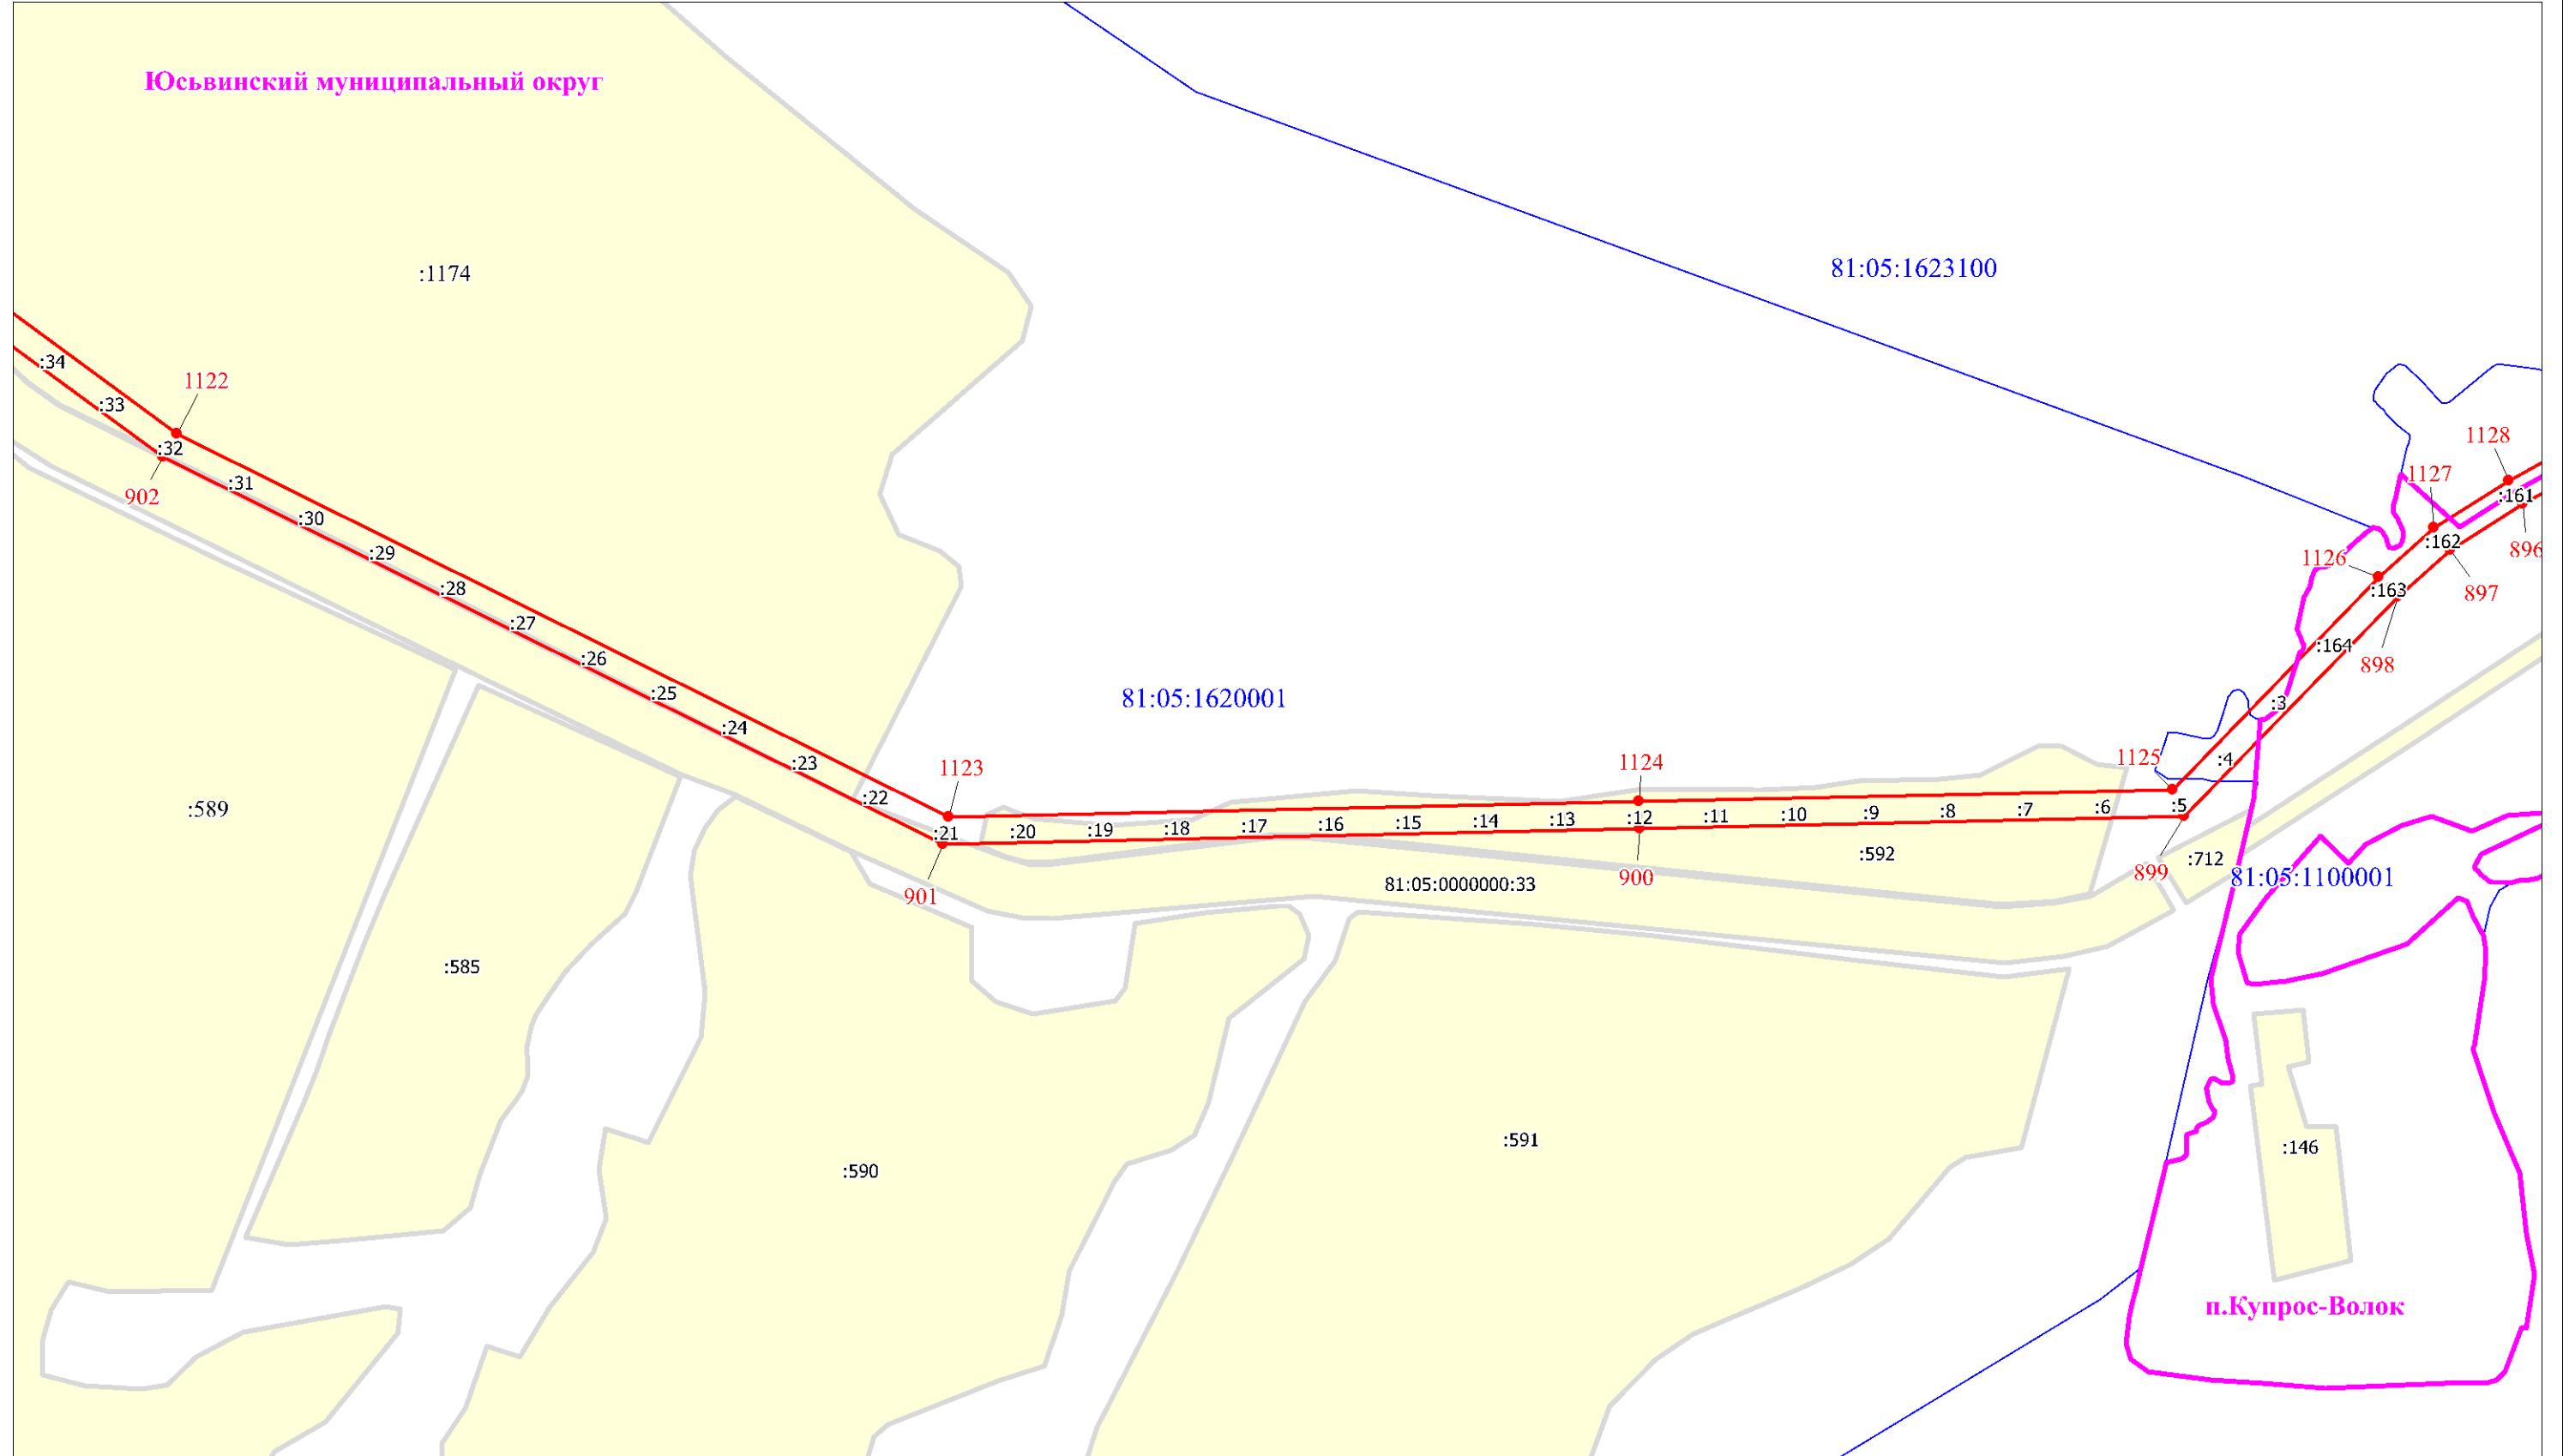


Масштаб 1:5000

Используемые условные знаки и обозначения:

Схема расположения границ публичного сервитута

Выносной лист № 60

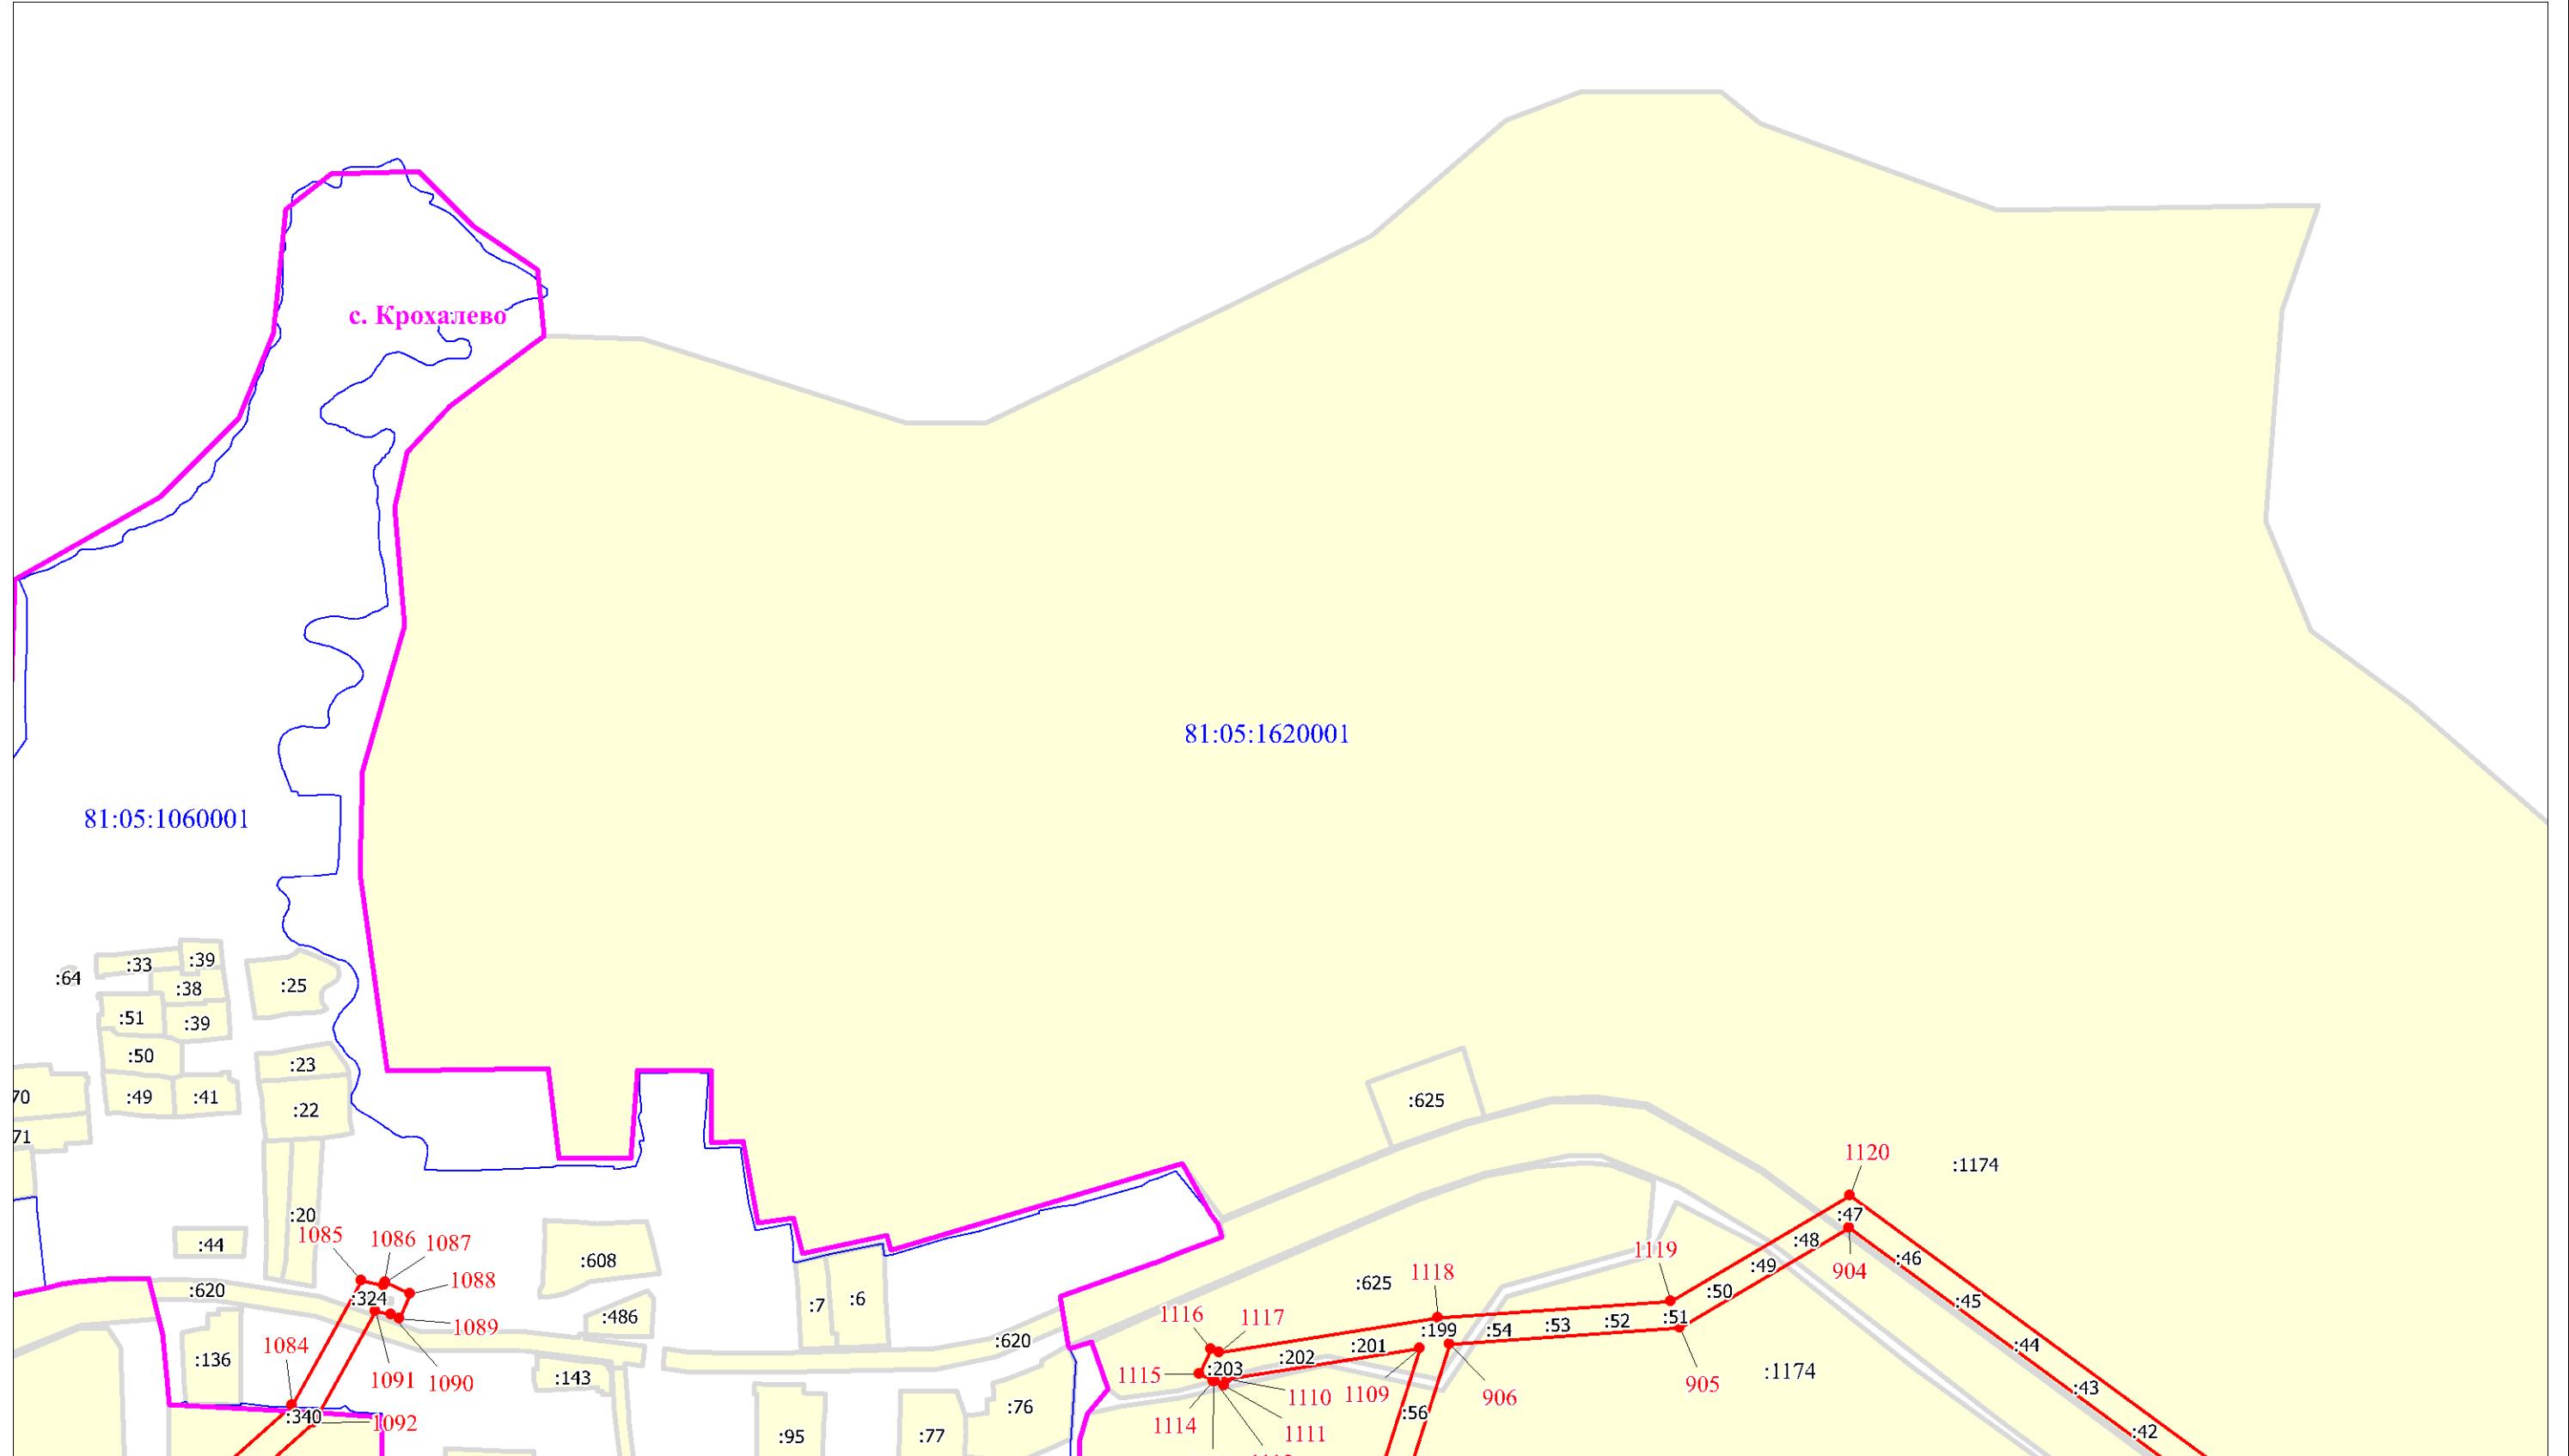

Масштаб 1:5000

Используемые условные знаки и обозначения

Условные обозначения представлены на листе 67

Схема расположения границ публичного сервитута

Выносной лист № 62


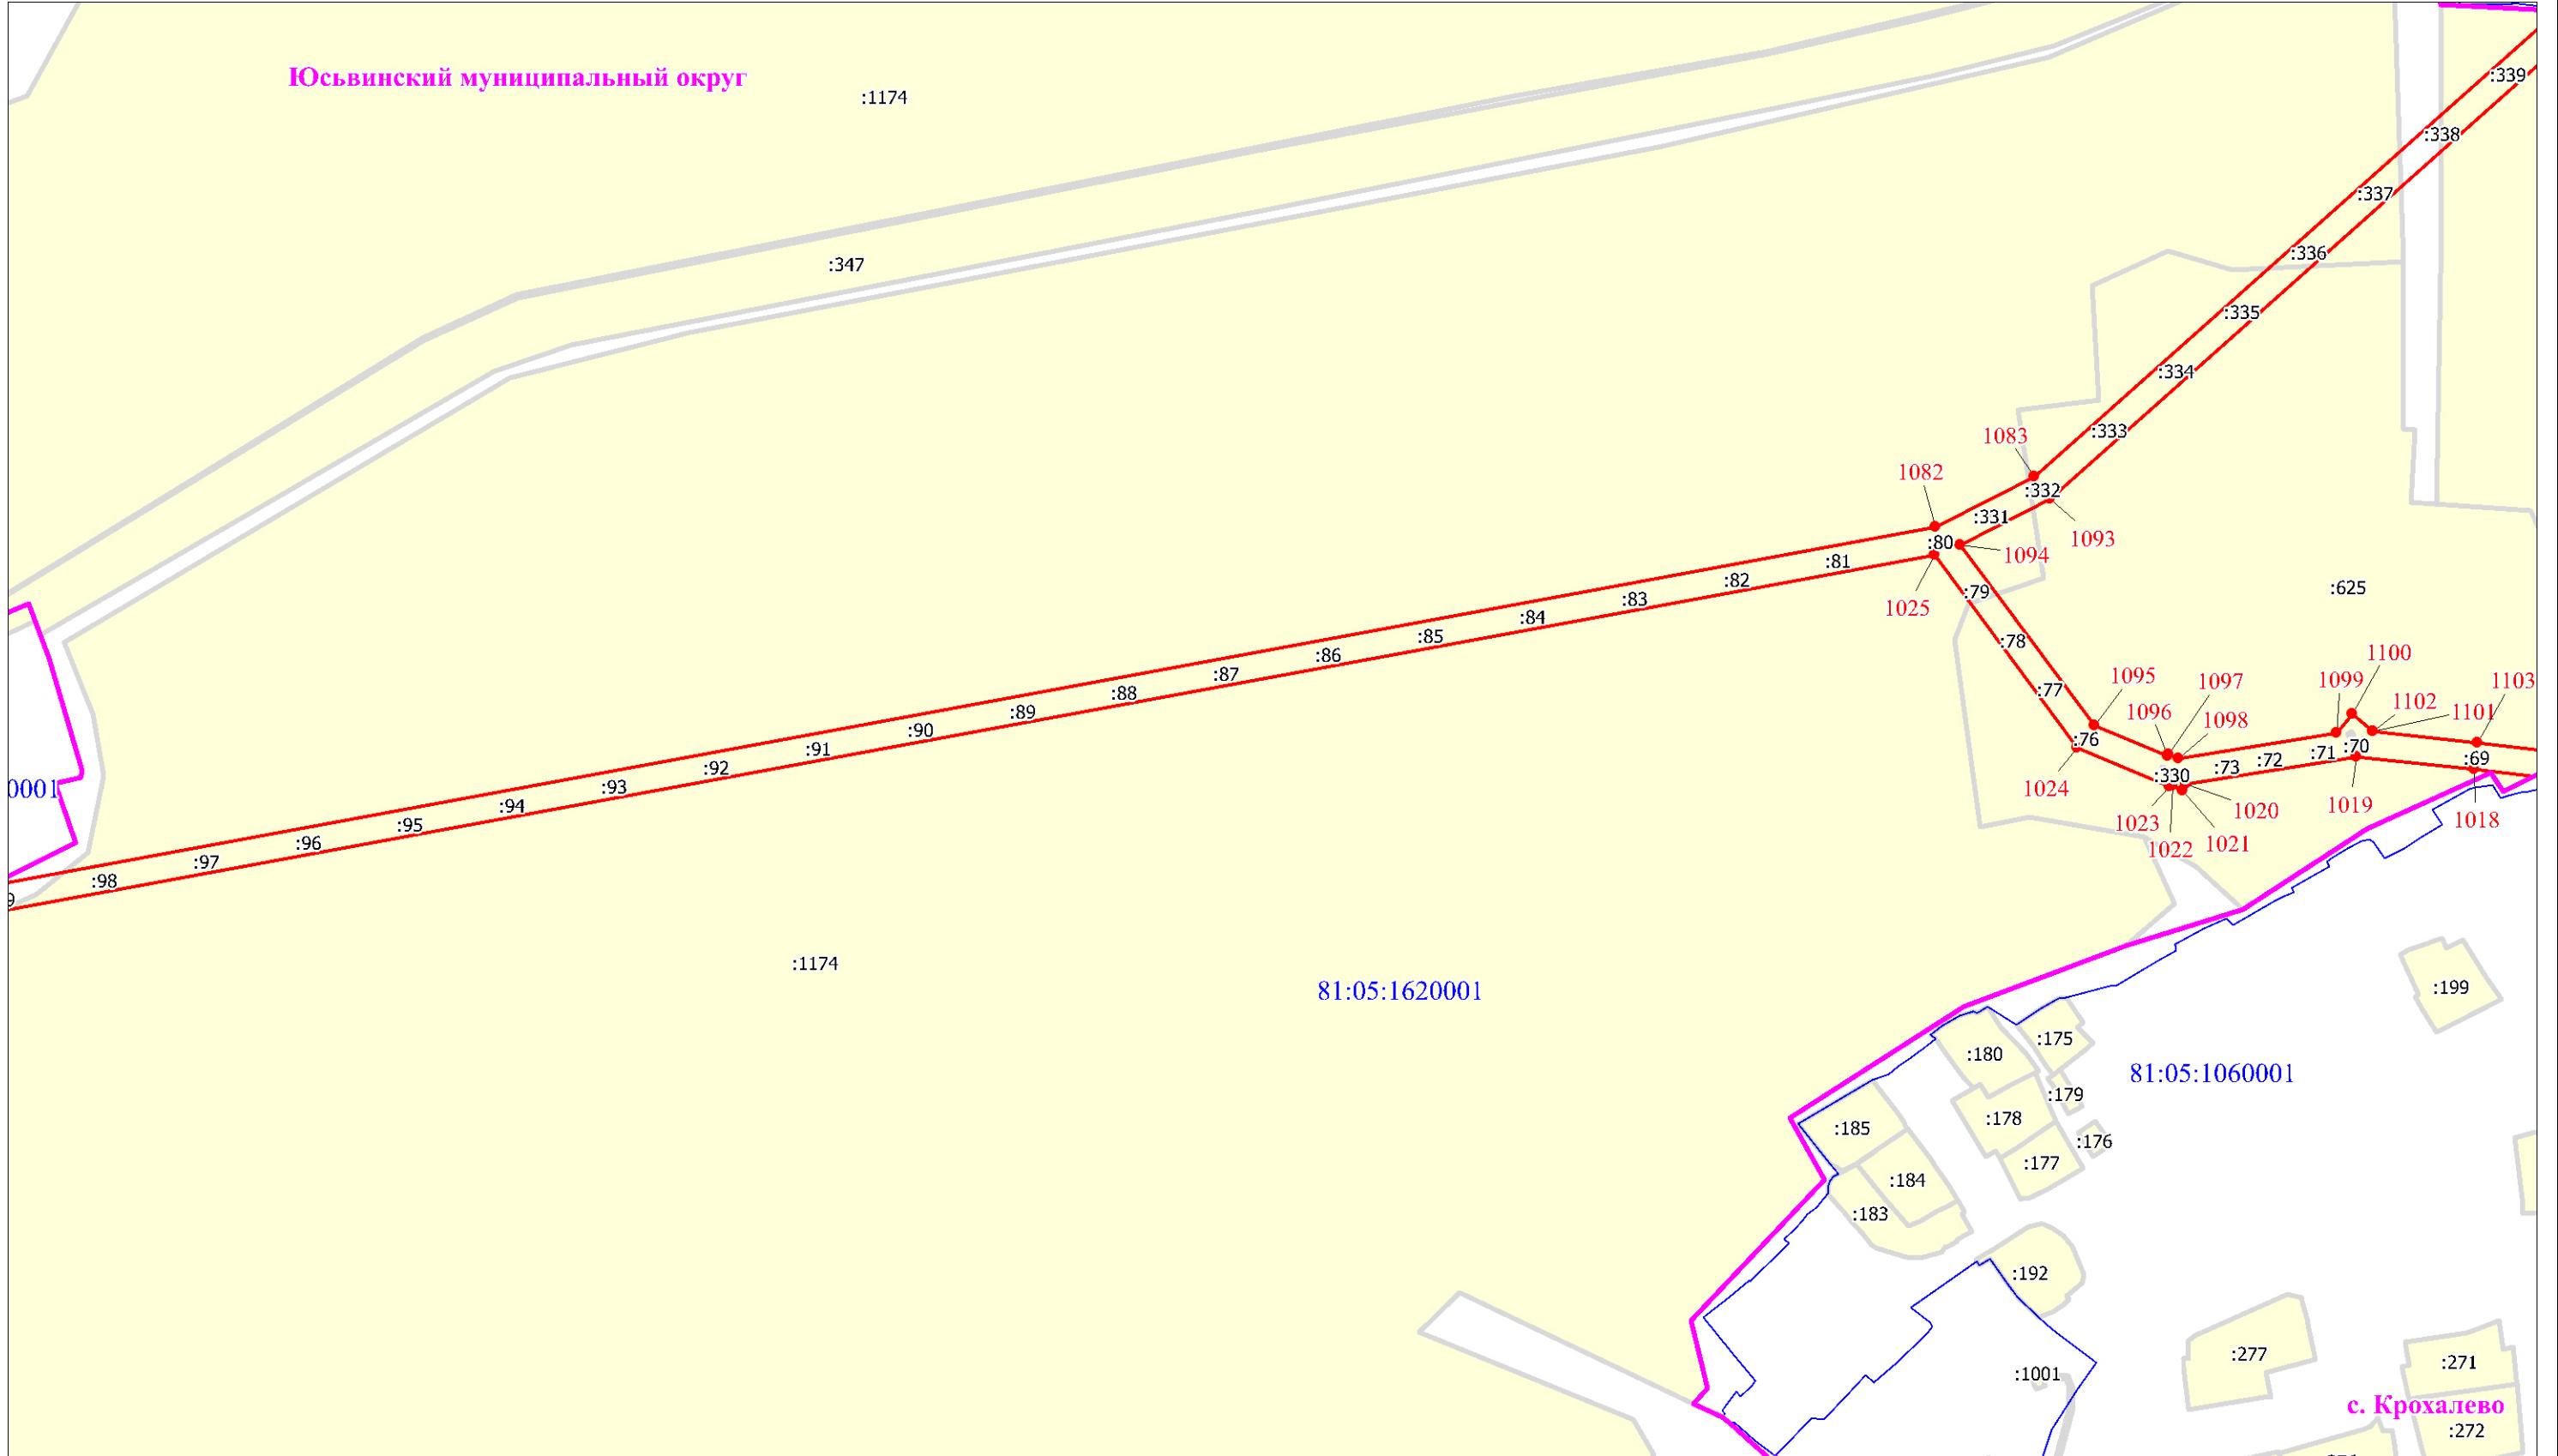


Схема расположения границ публичного сервитута

Выносной лист № 63

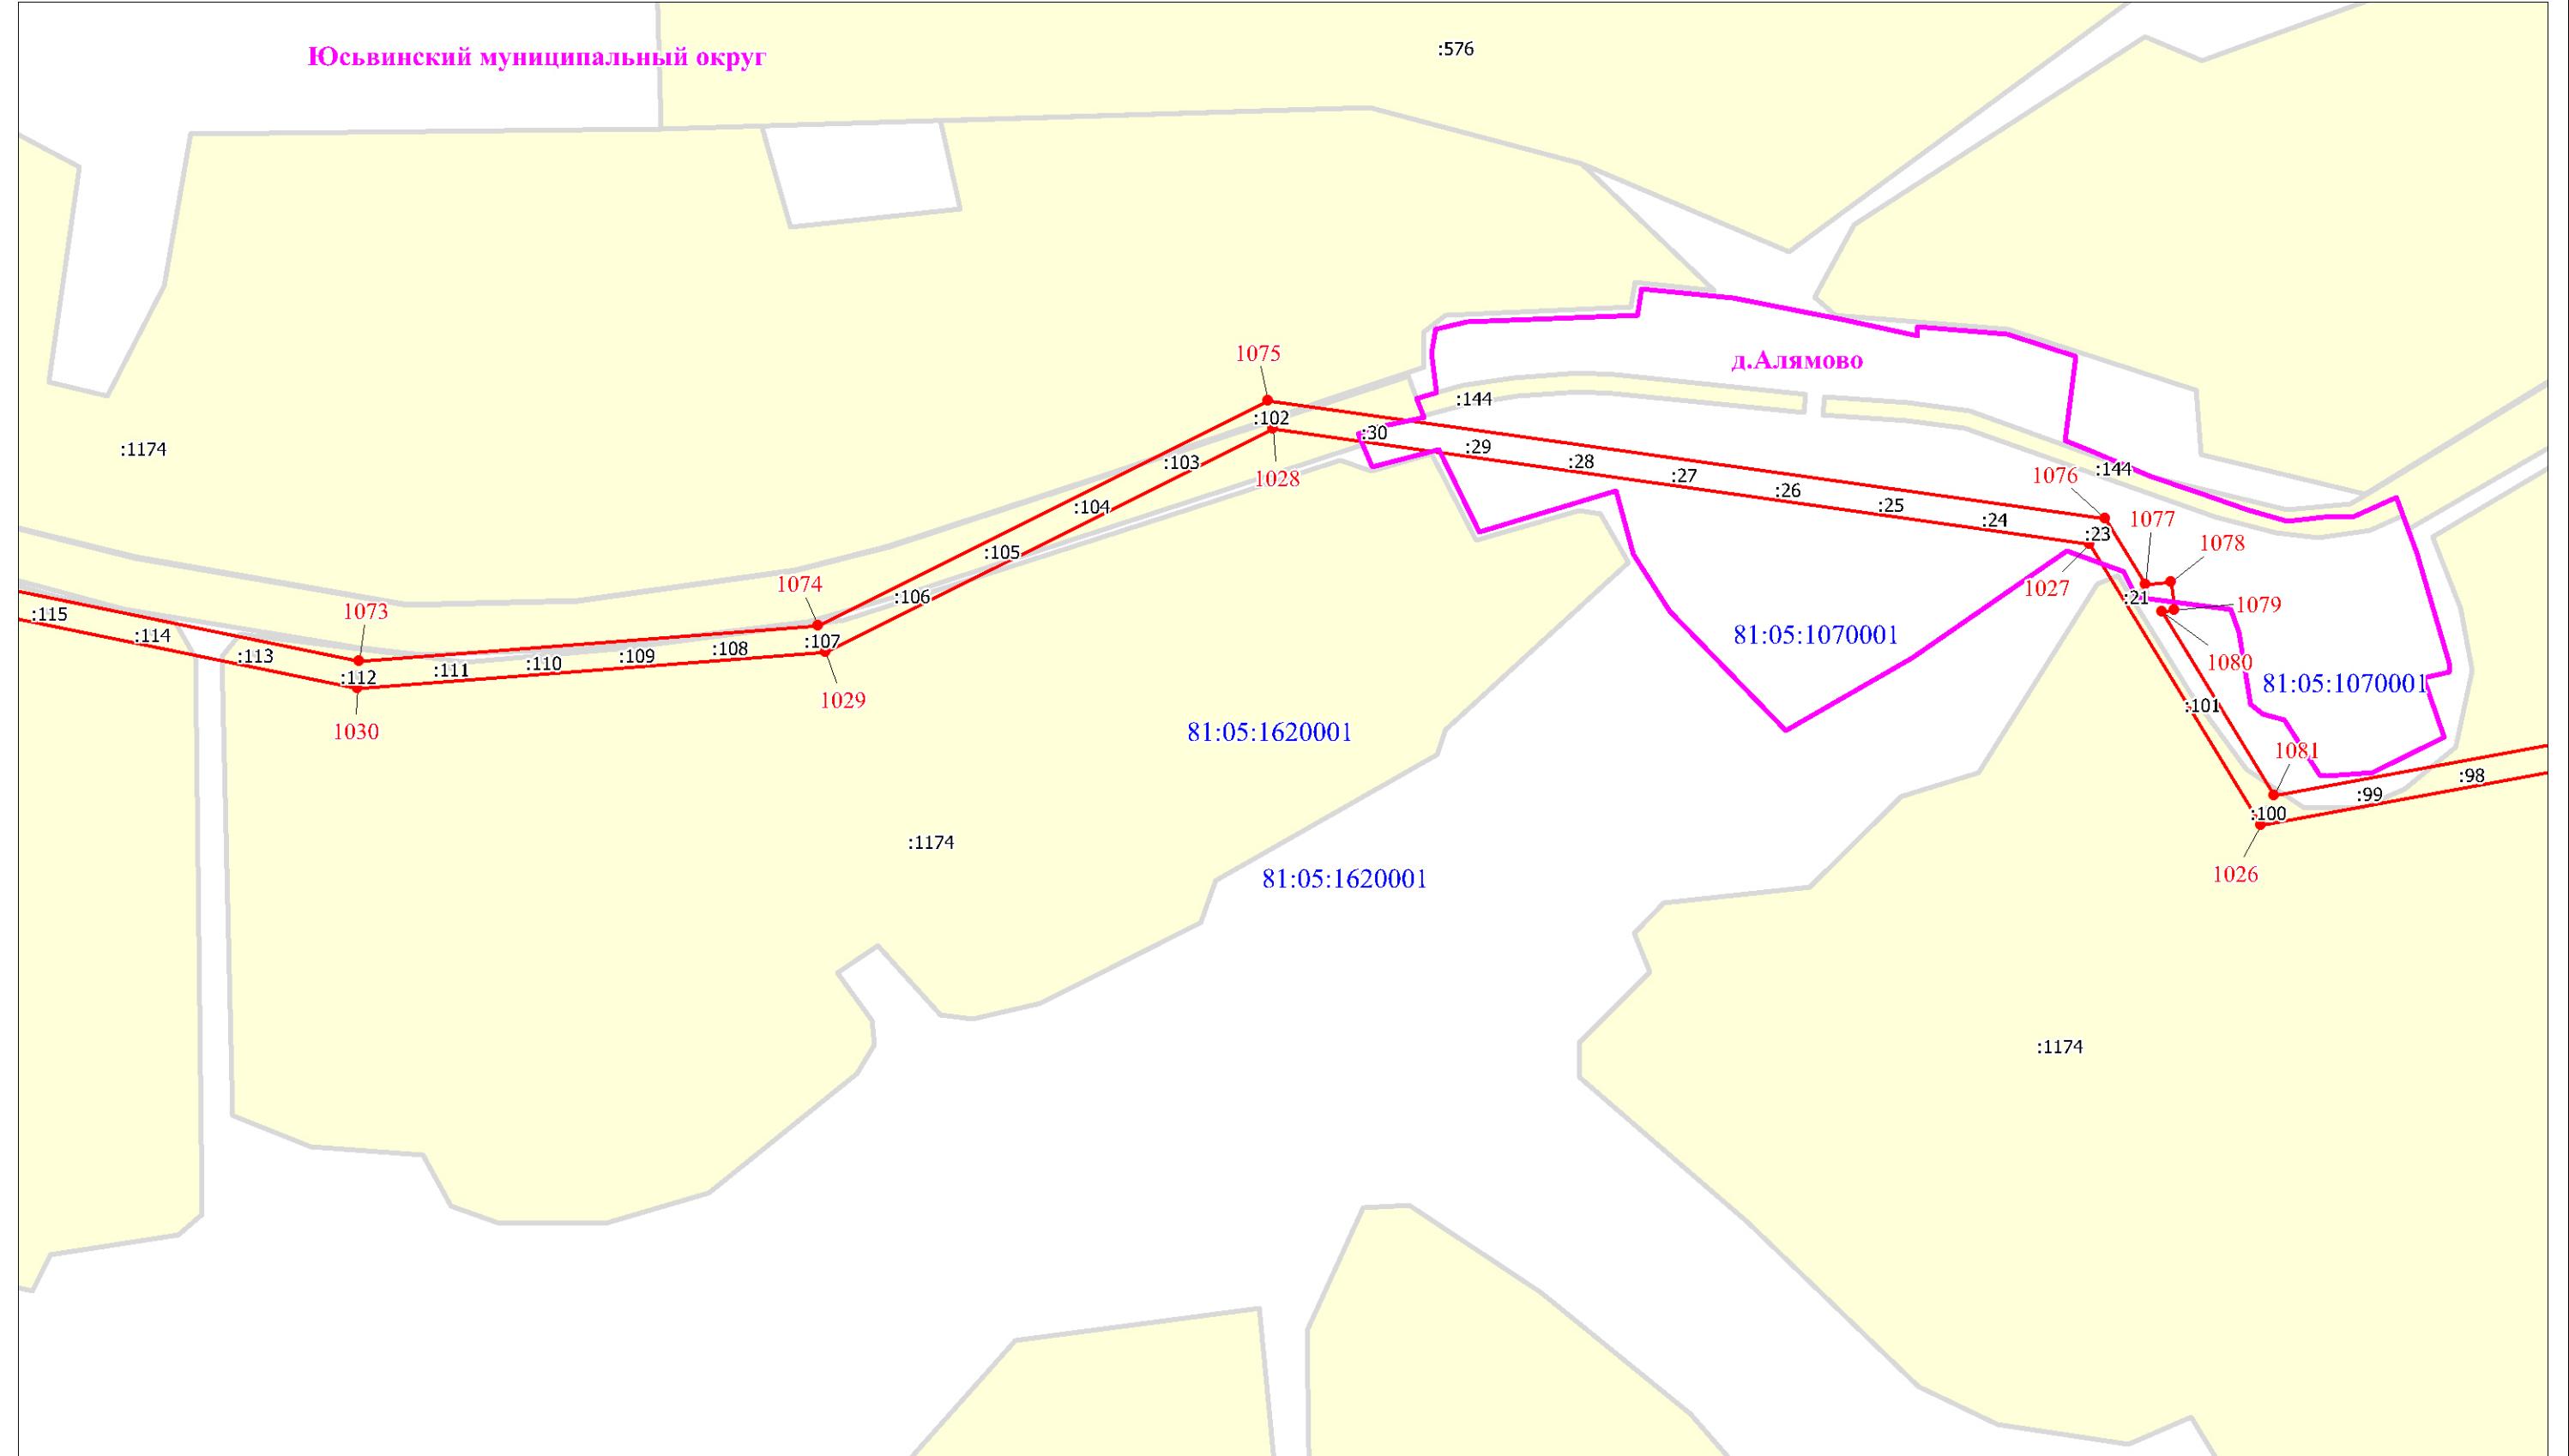


Масштаб 1:5000

Используемые условные знаки и обозначения:

Схема расположения границ публичного сервитута

Выносной лист № 6

Юсьвинский муниципальный округ

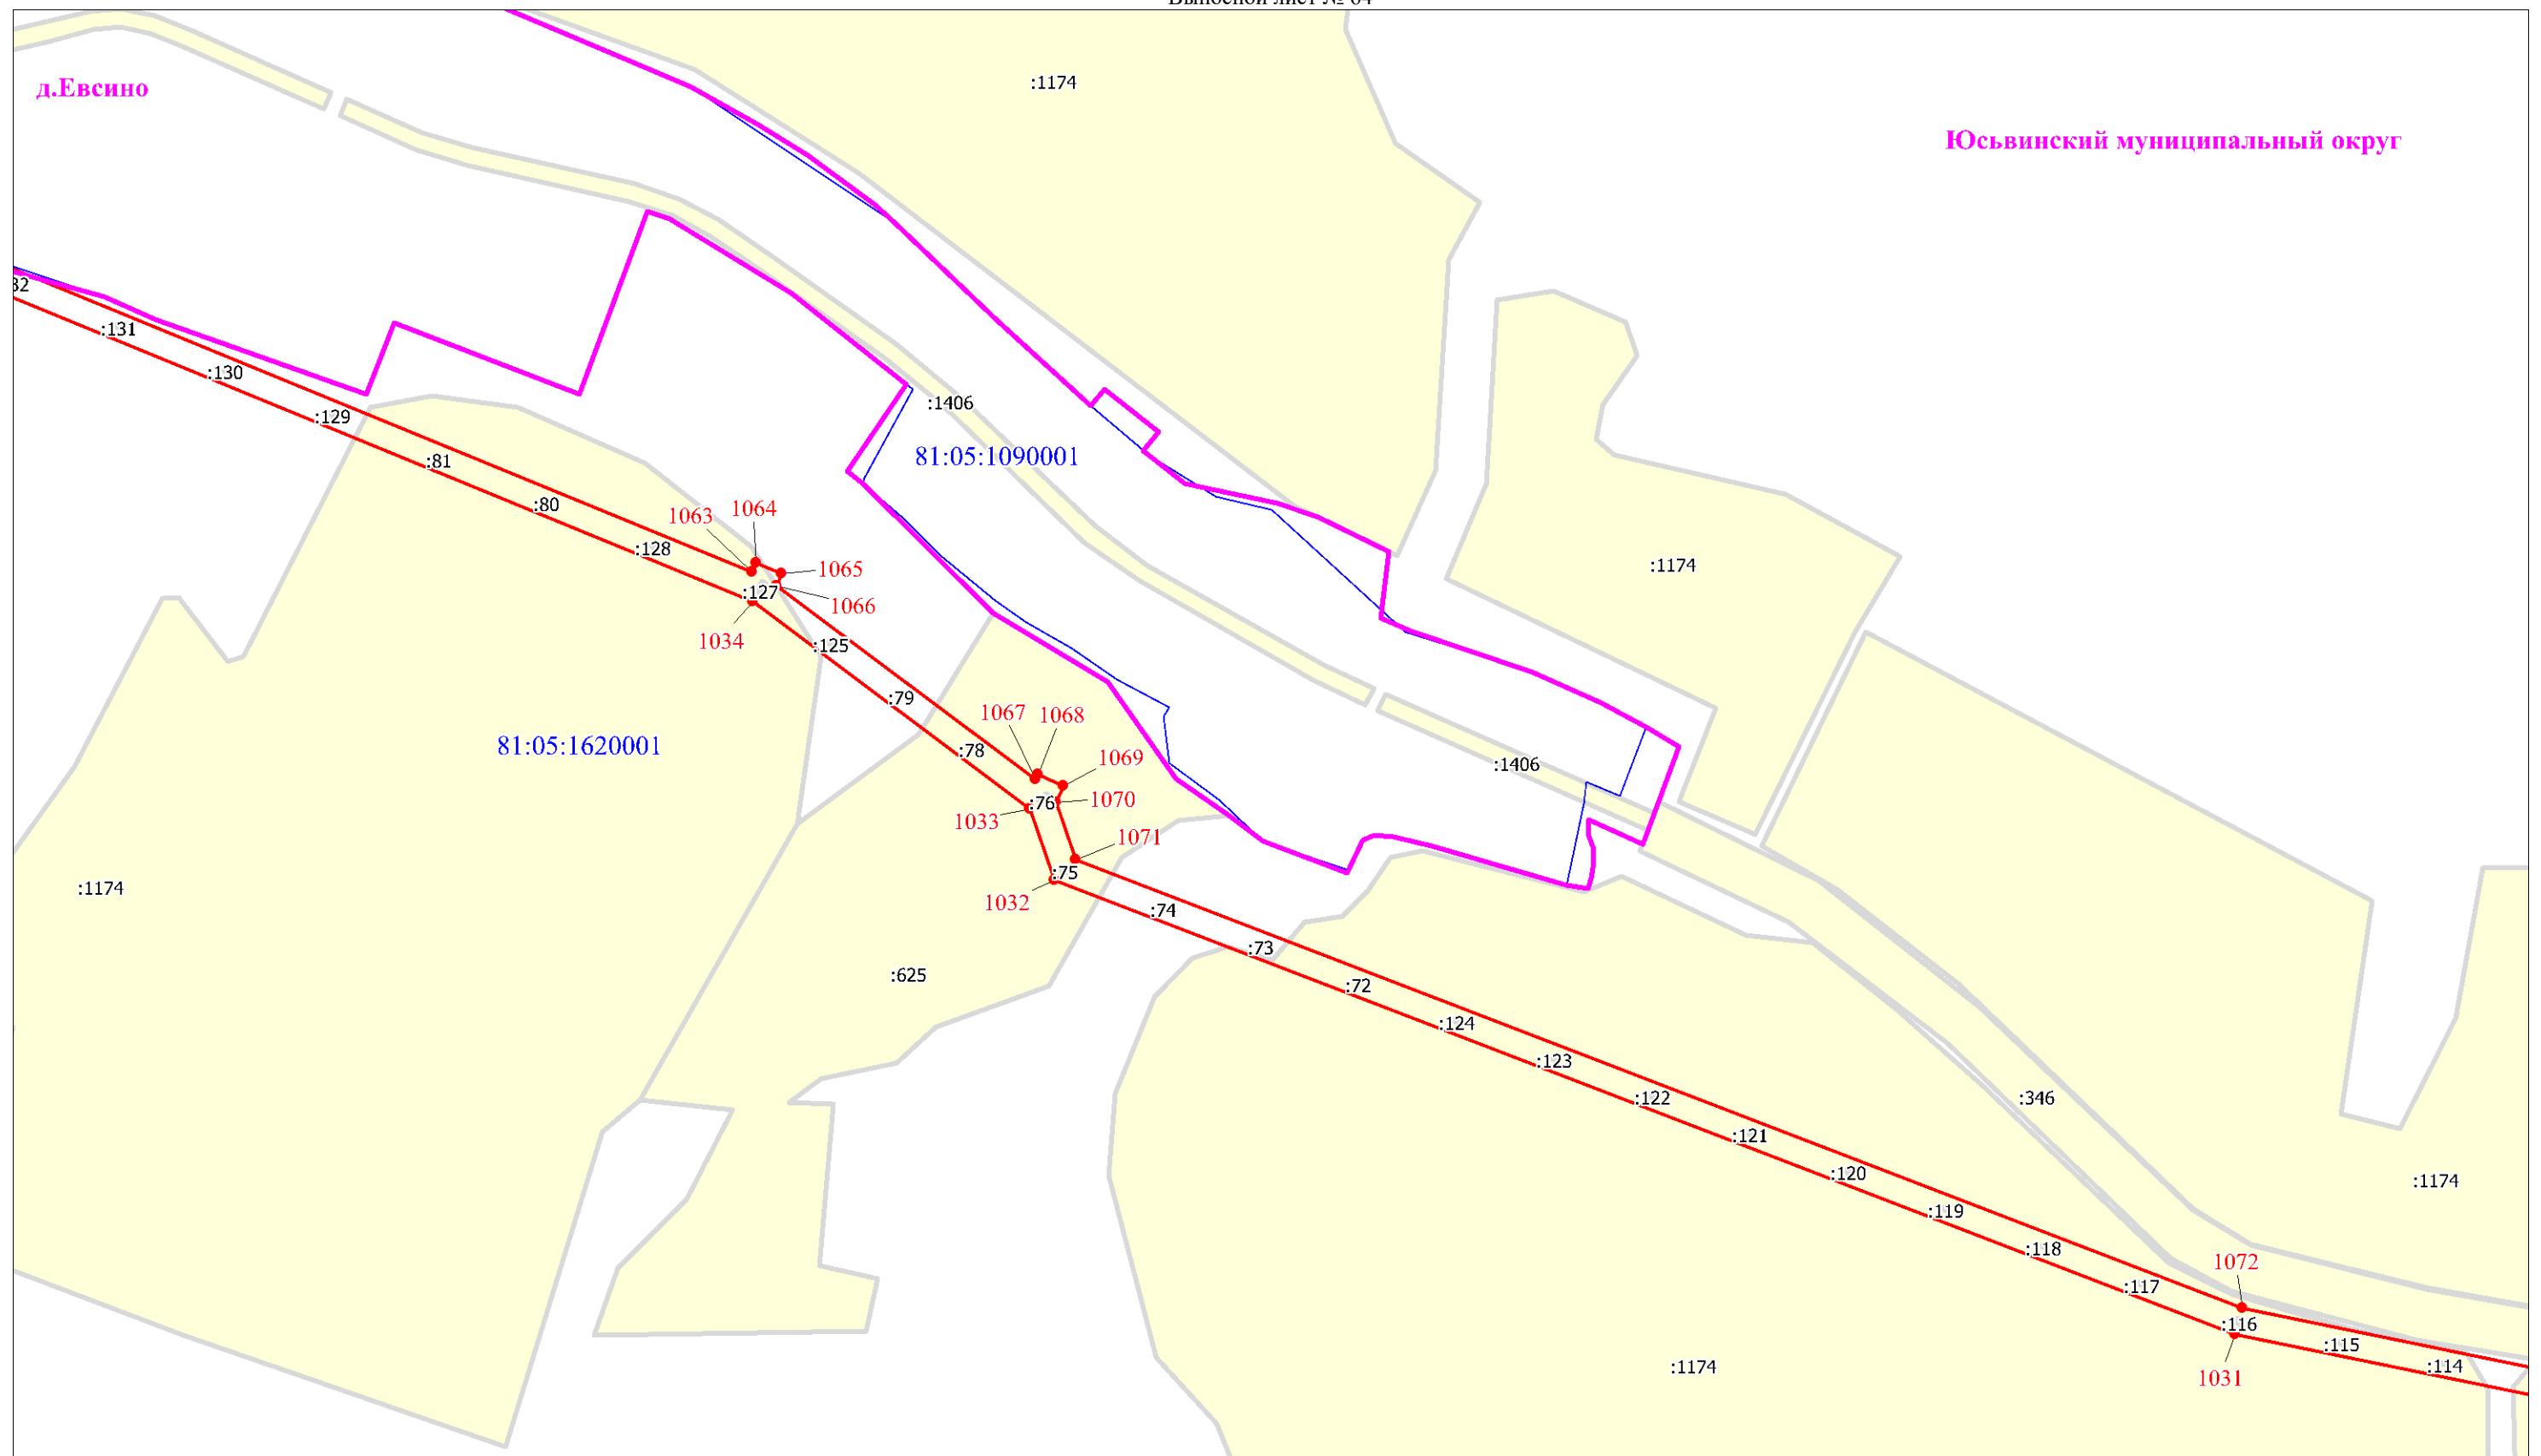


Масштаб 1:5000

Используемые условные знаки и обозначения

Условные обозначения представлены на листе 67

Схема расположения границ публичного сервитута

Выносной лист № 65

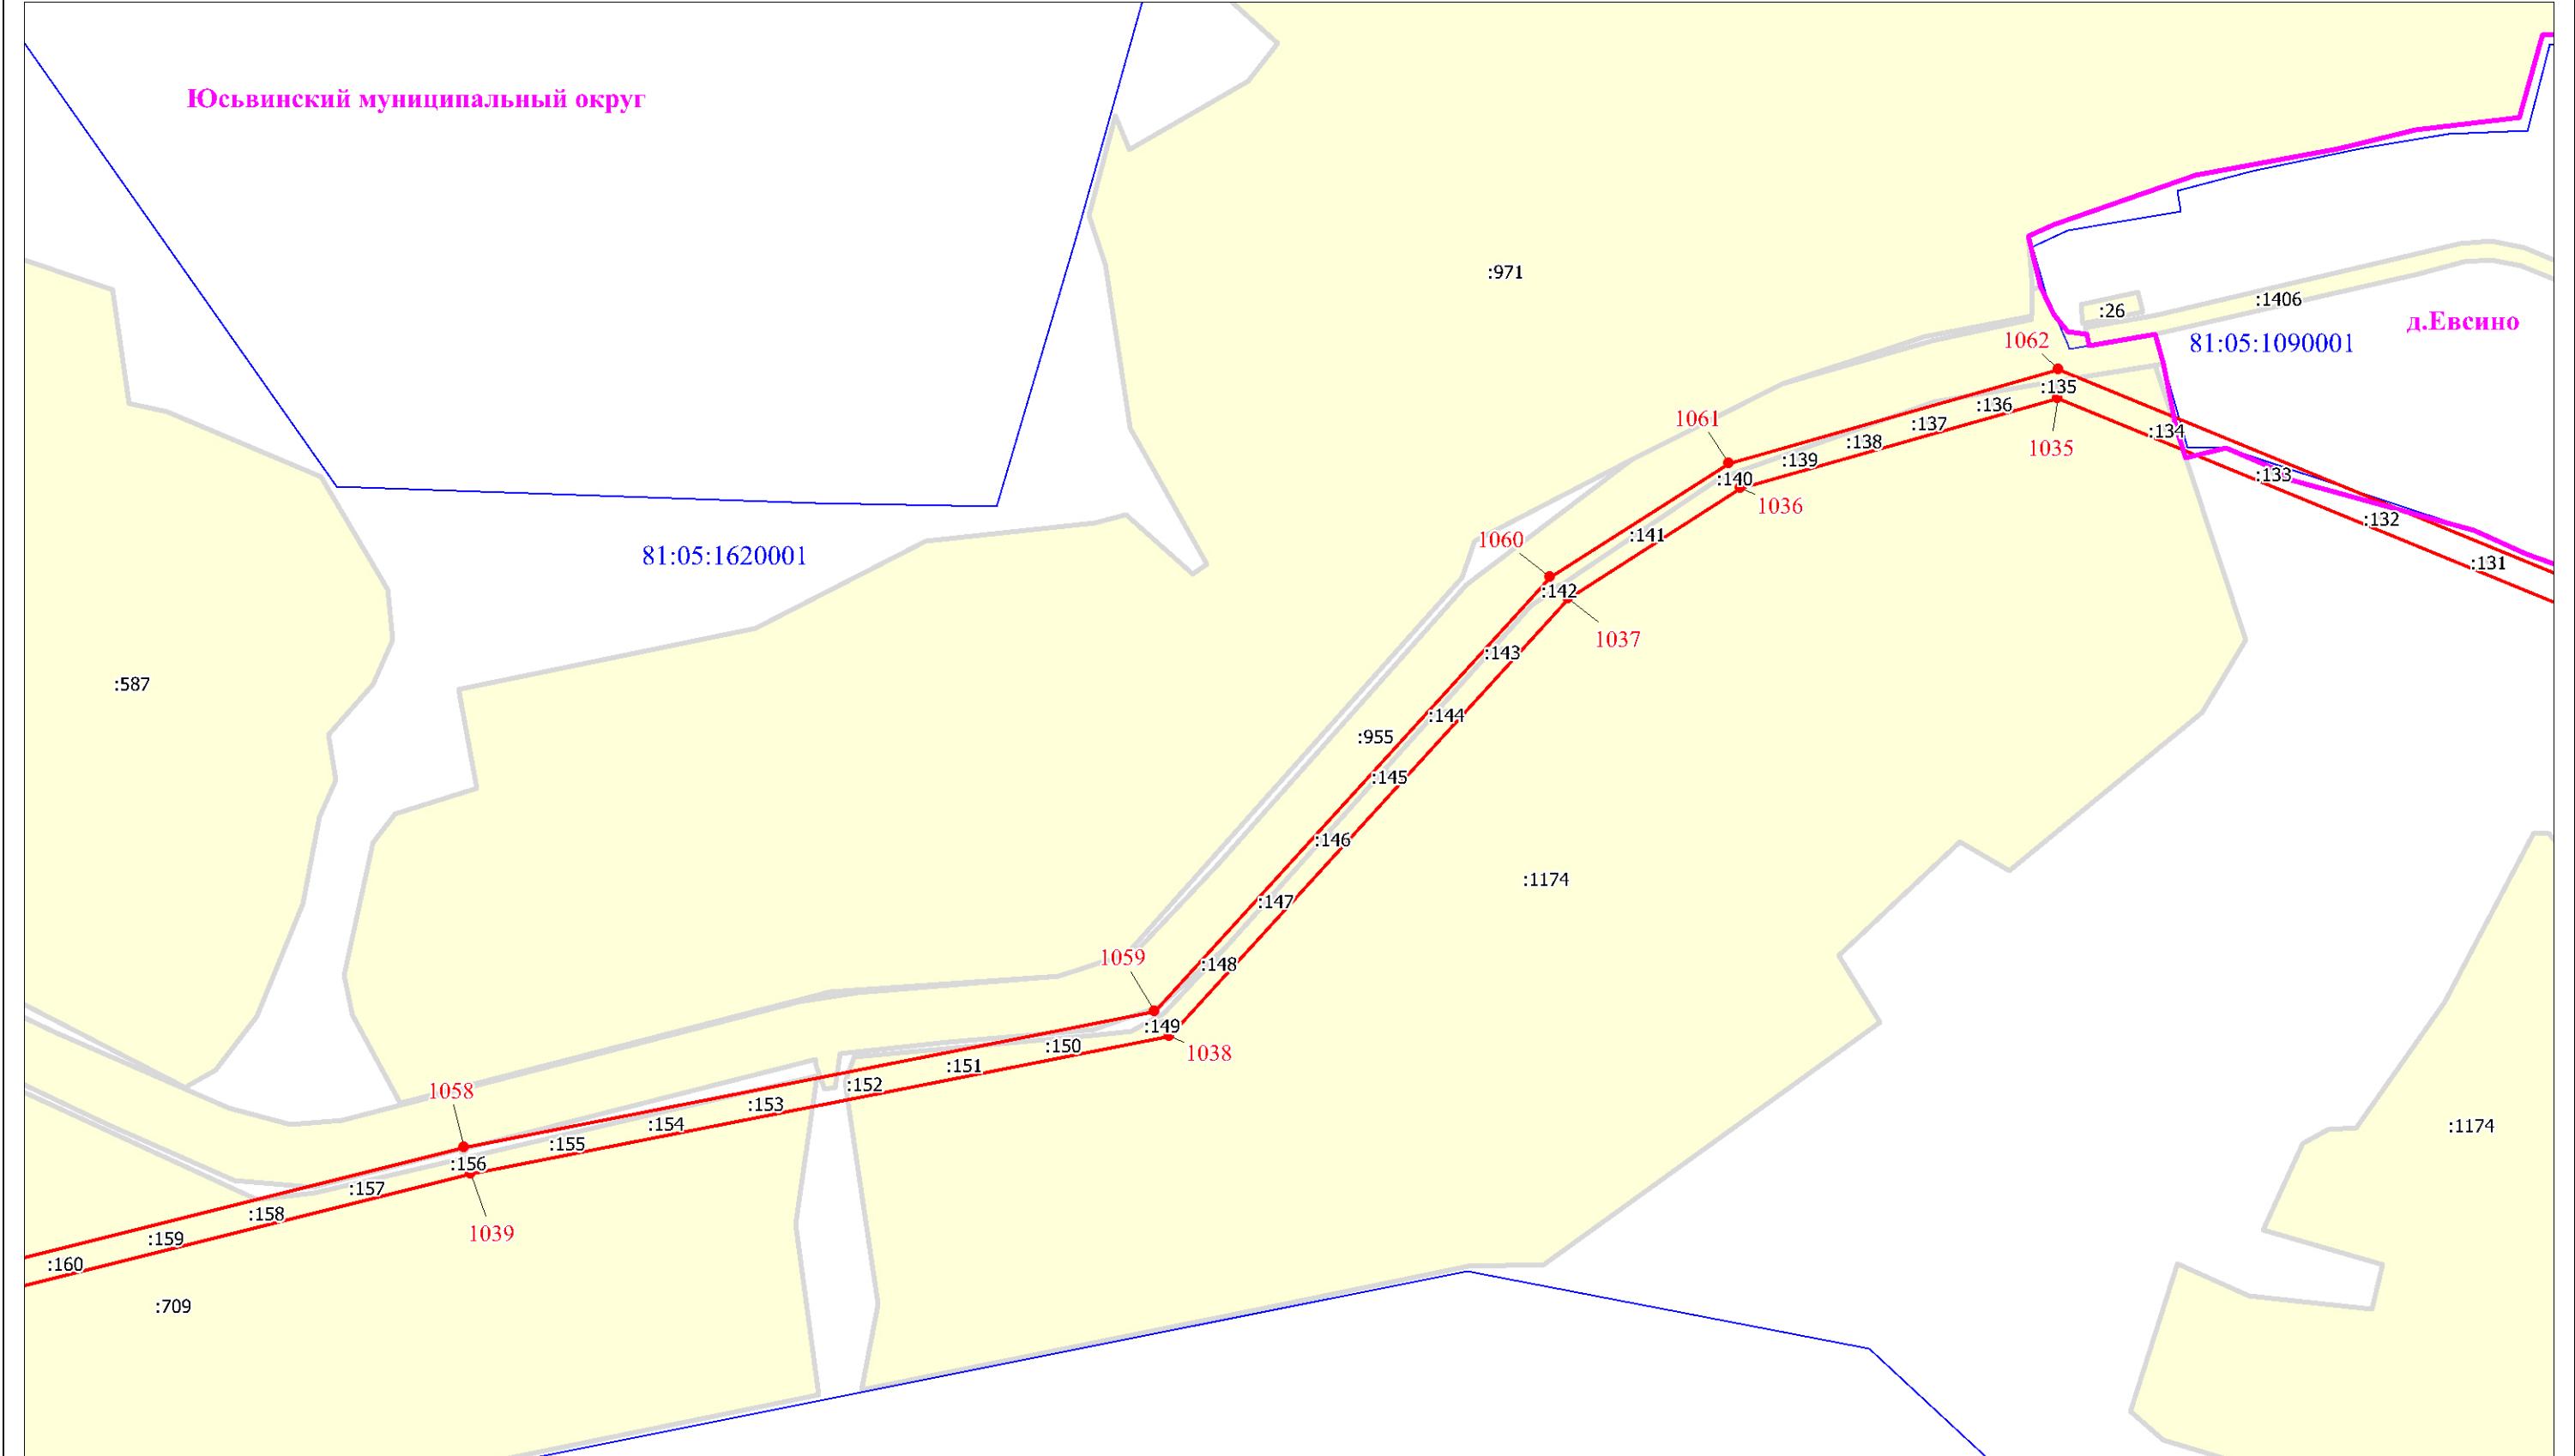

Масштаб 1:5000

Используемые условные знаки и обозначения:

Условные обозначения представлены на листе 67

Схема расположения границ публичного сервитута

Выносной лист № 66

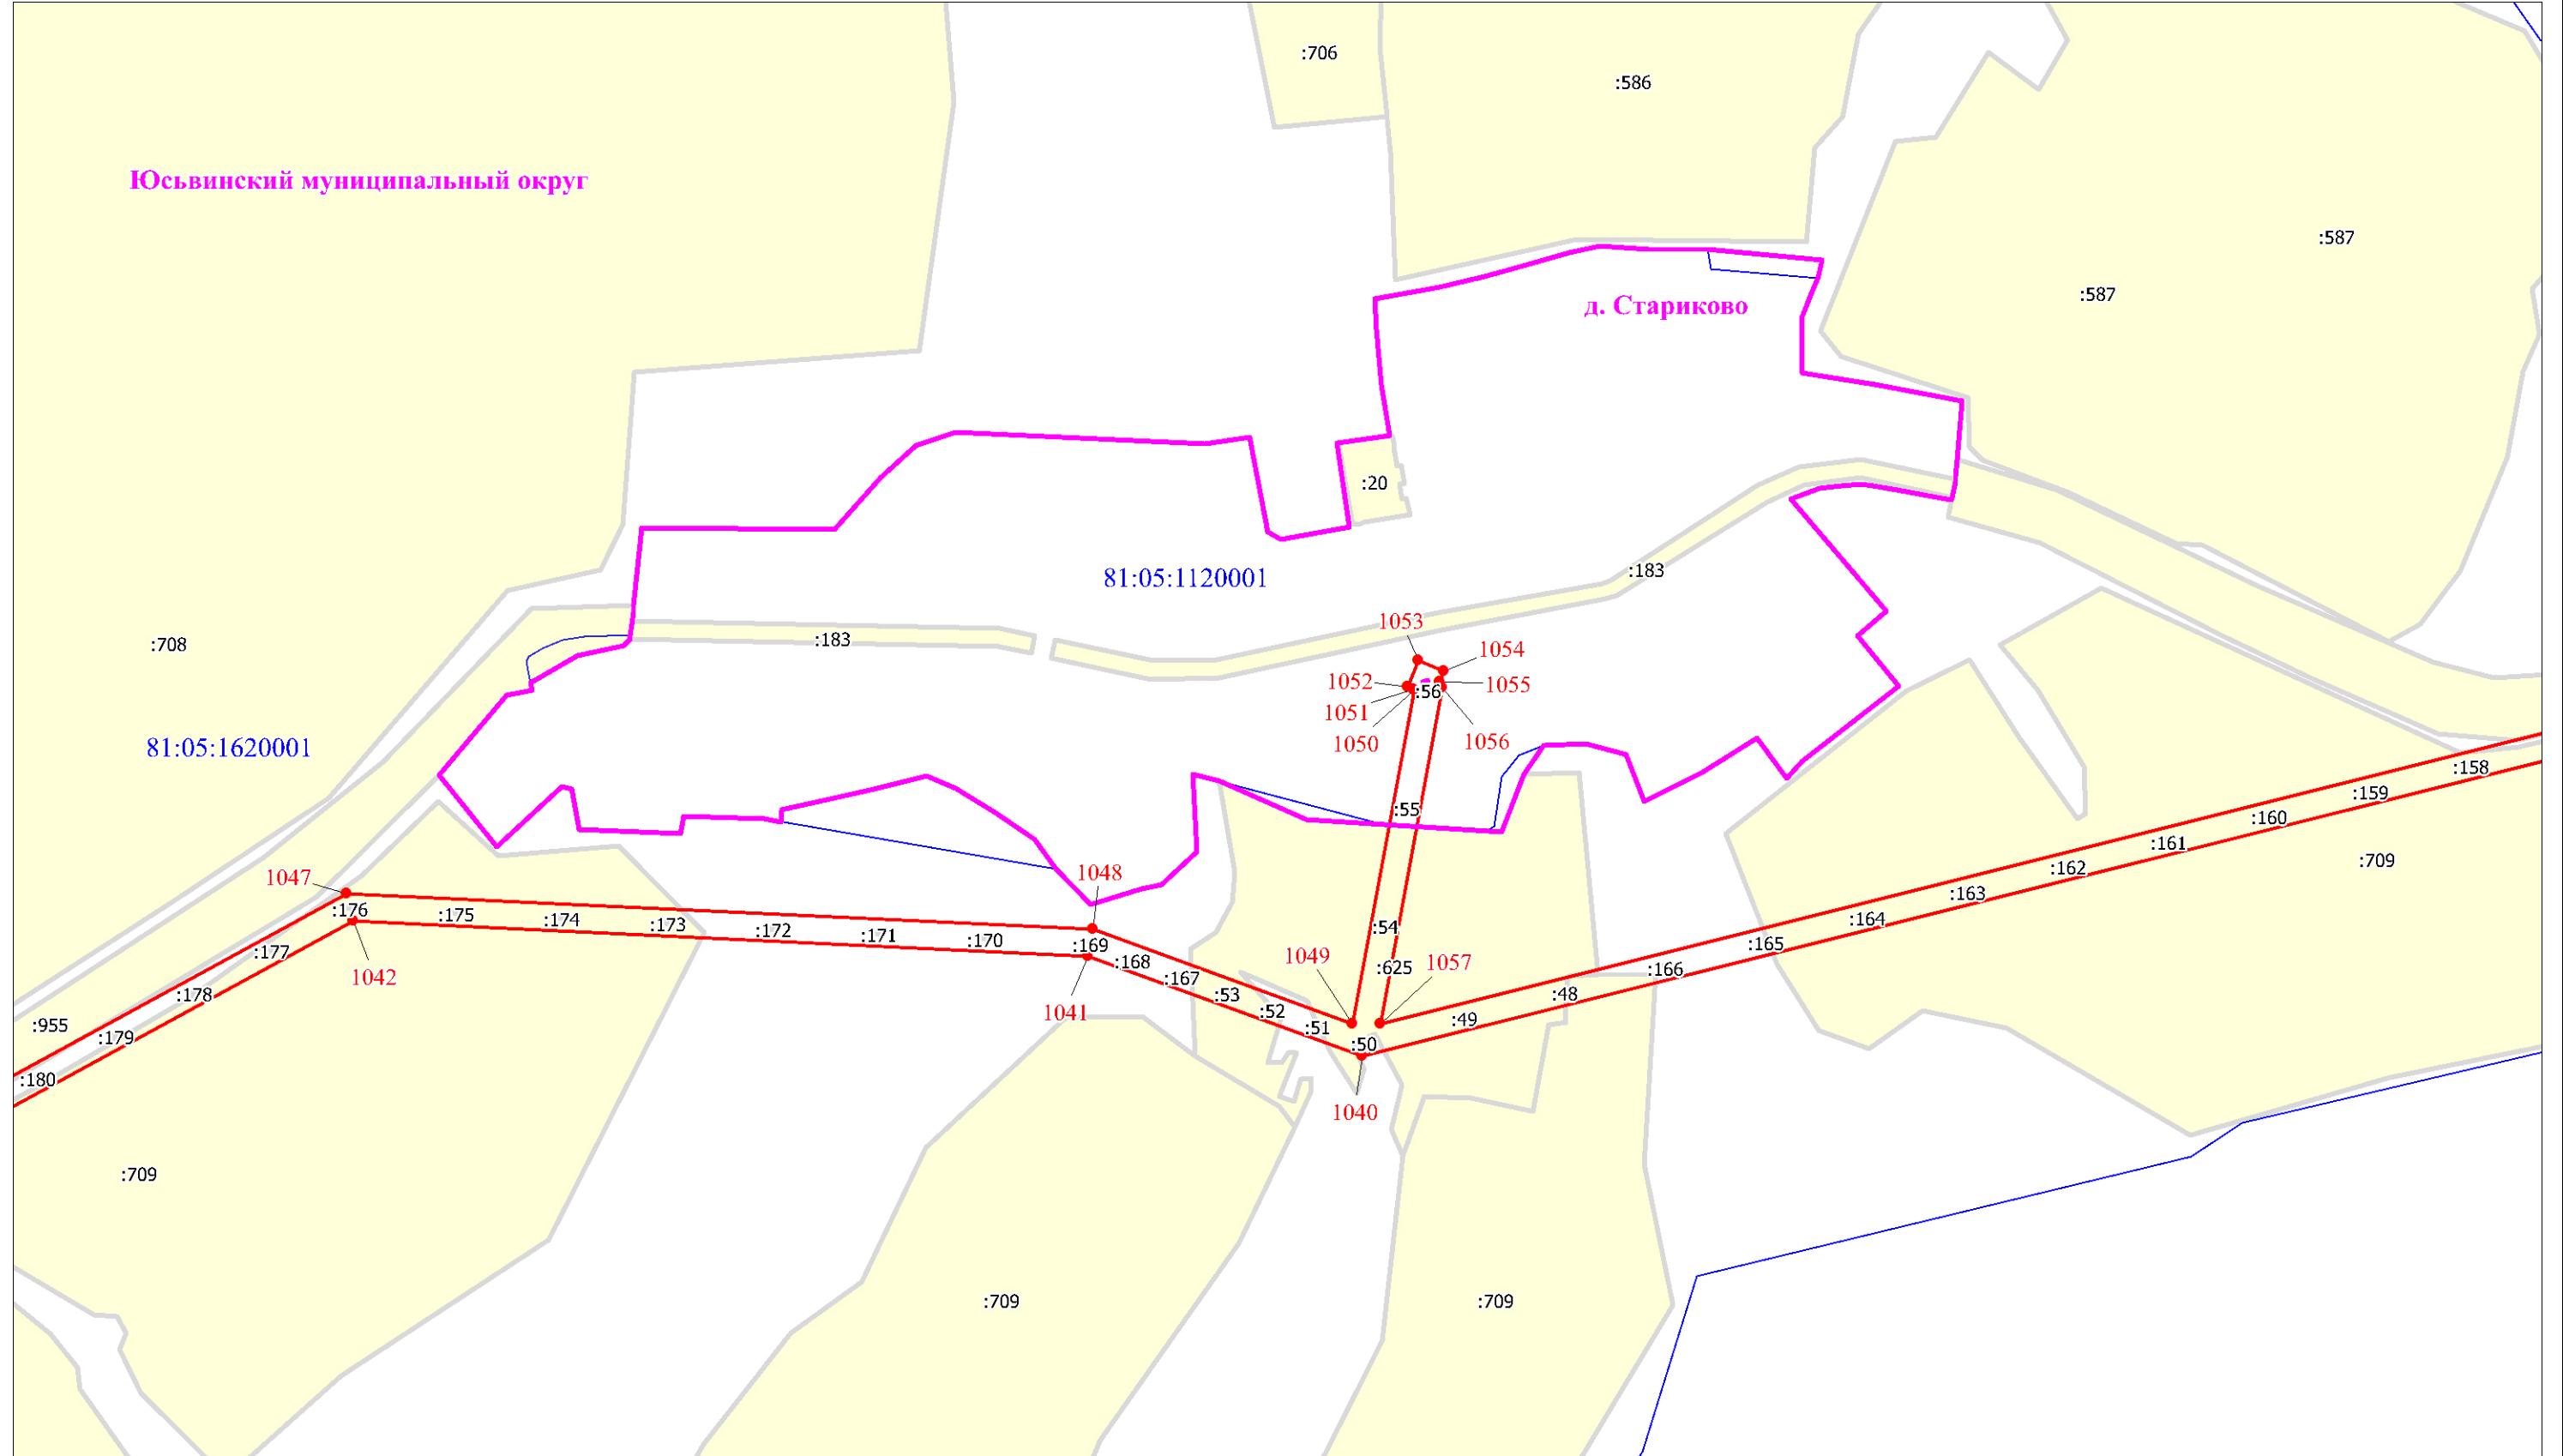


Схема расположения границ публичного сервитута

Выносной лист № 67


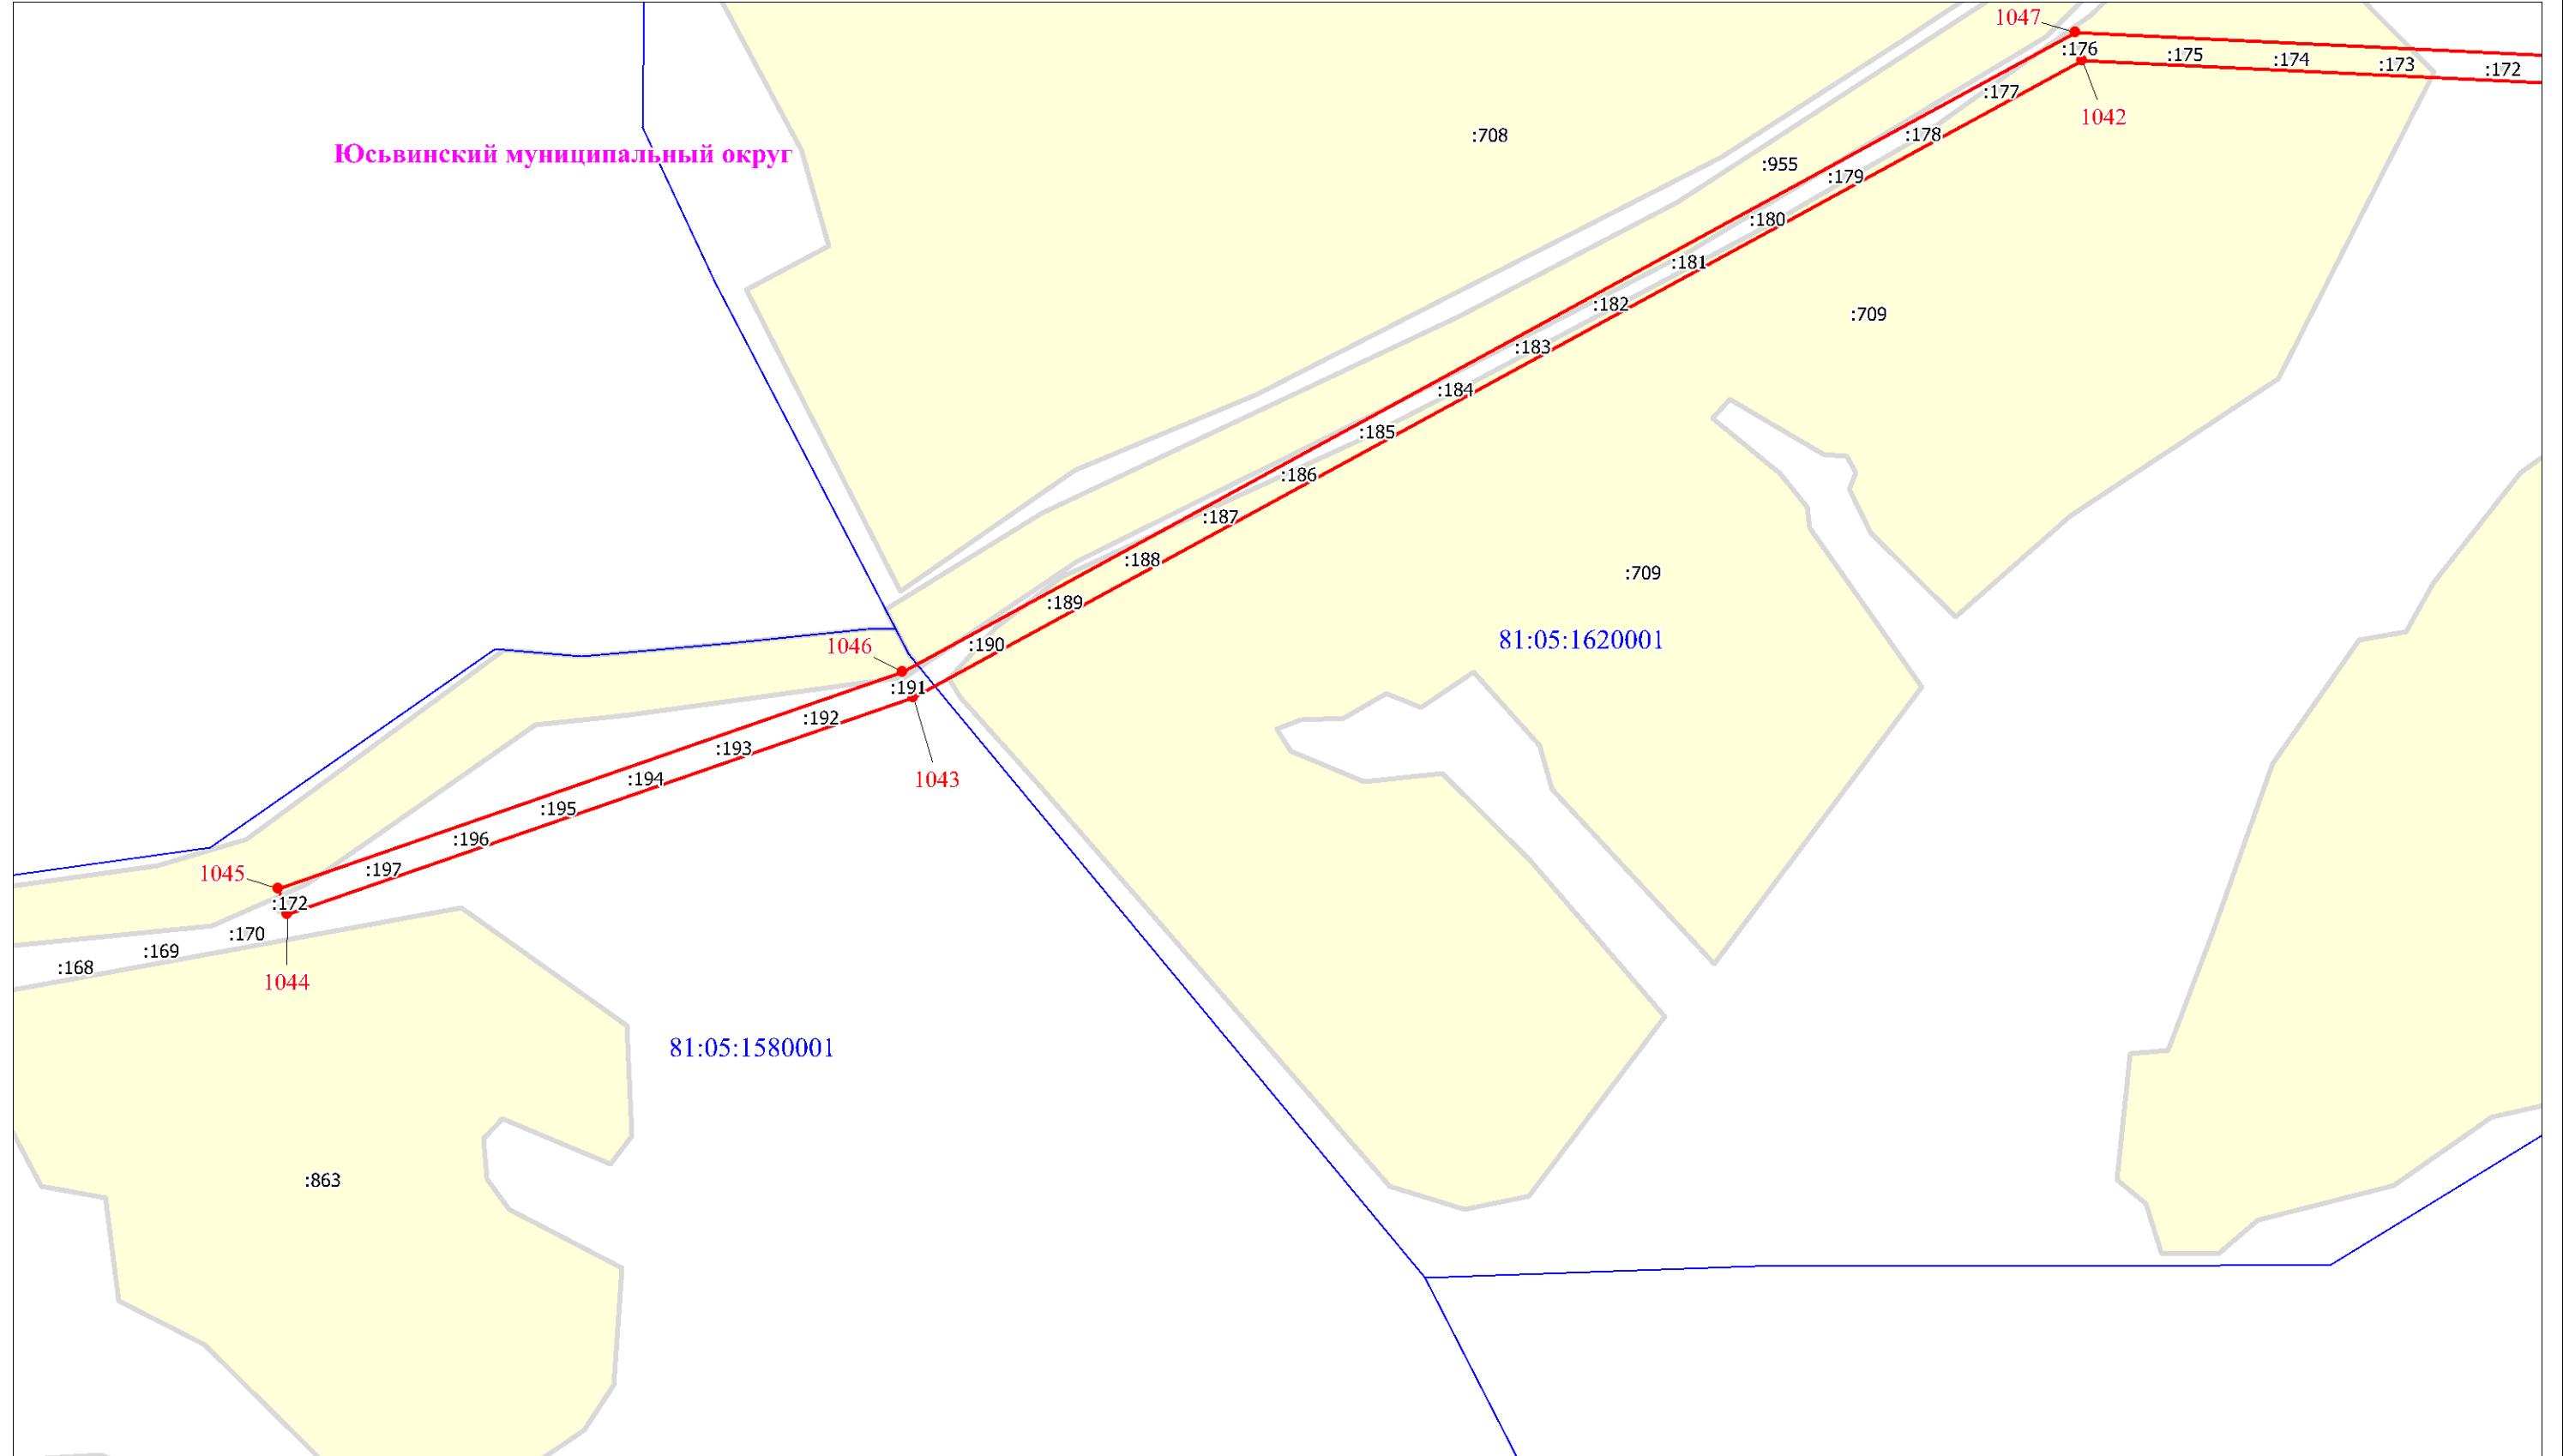


Схема расположения границ публичного сервитута

Выносной лист № 68

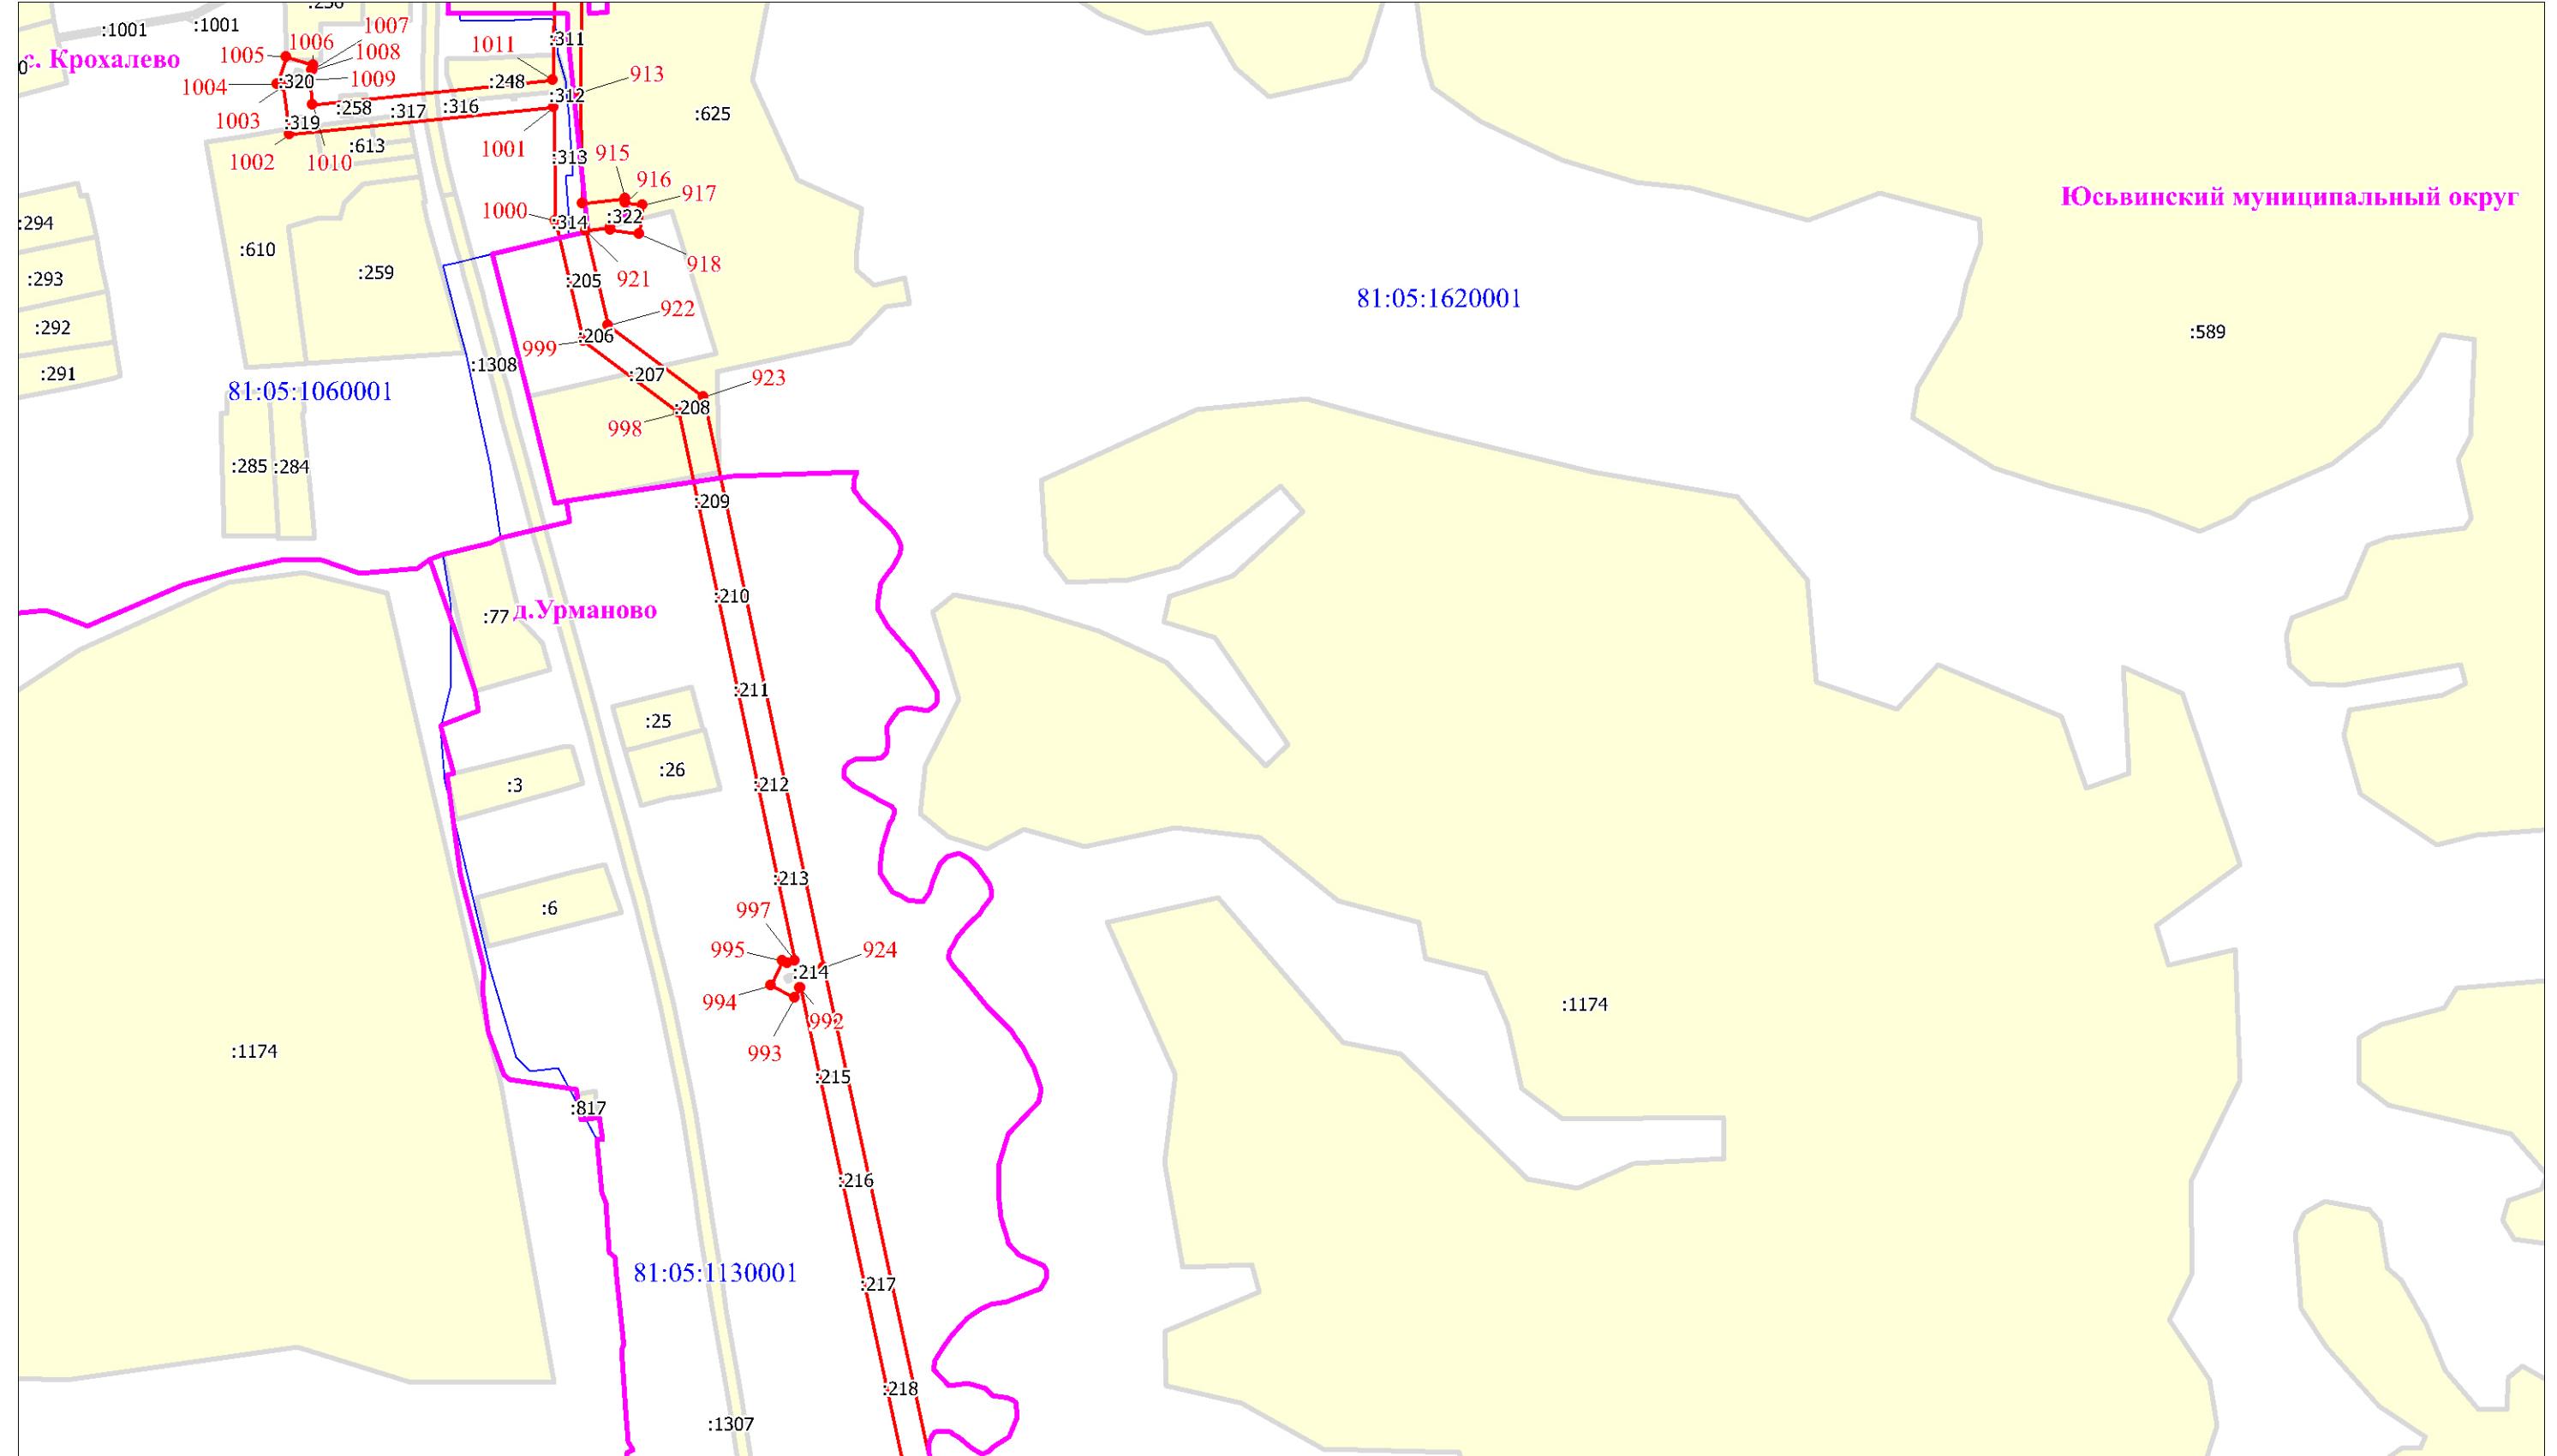


Масштаб 1:5000

Используемые условные знаки и обозначения:

Условные обозначения представлены на листе 67

Схема расположения границ публичного сервитута

Выносной лист № 69

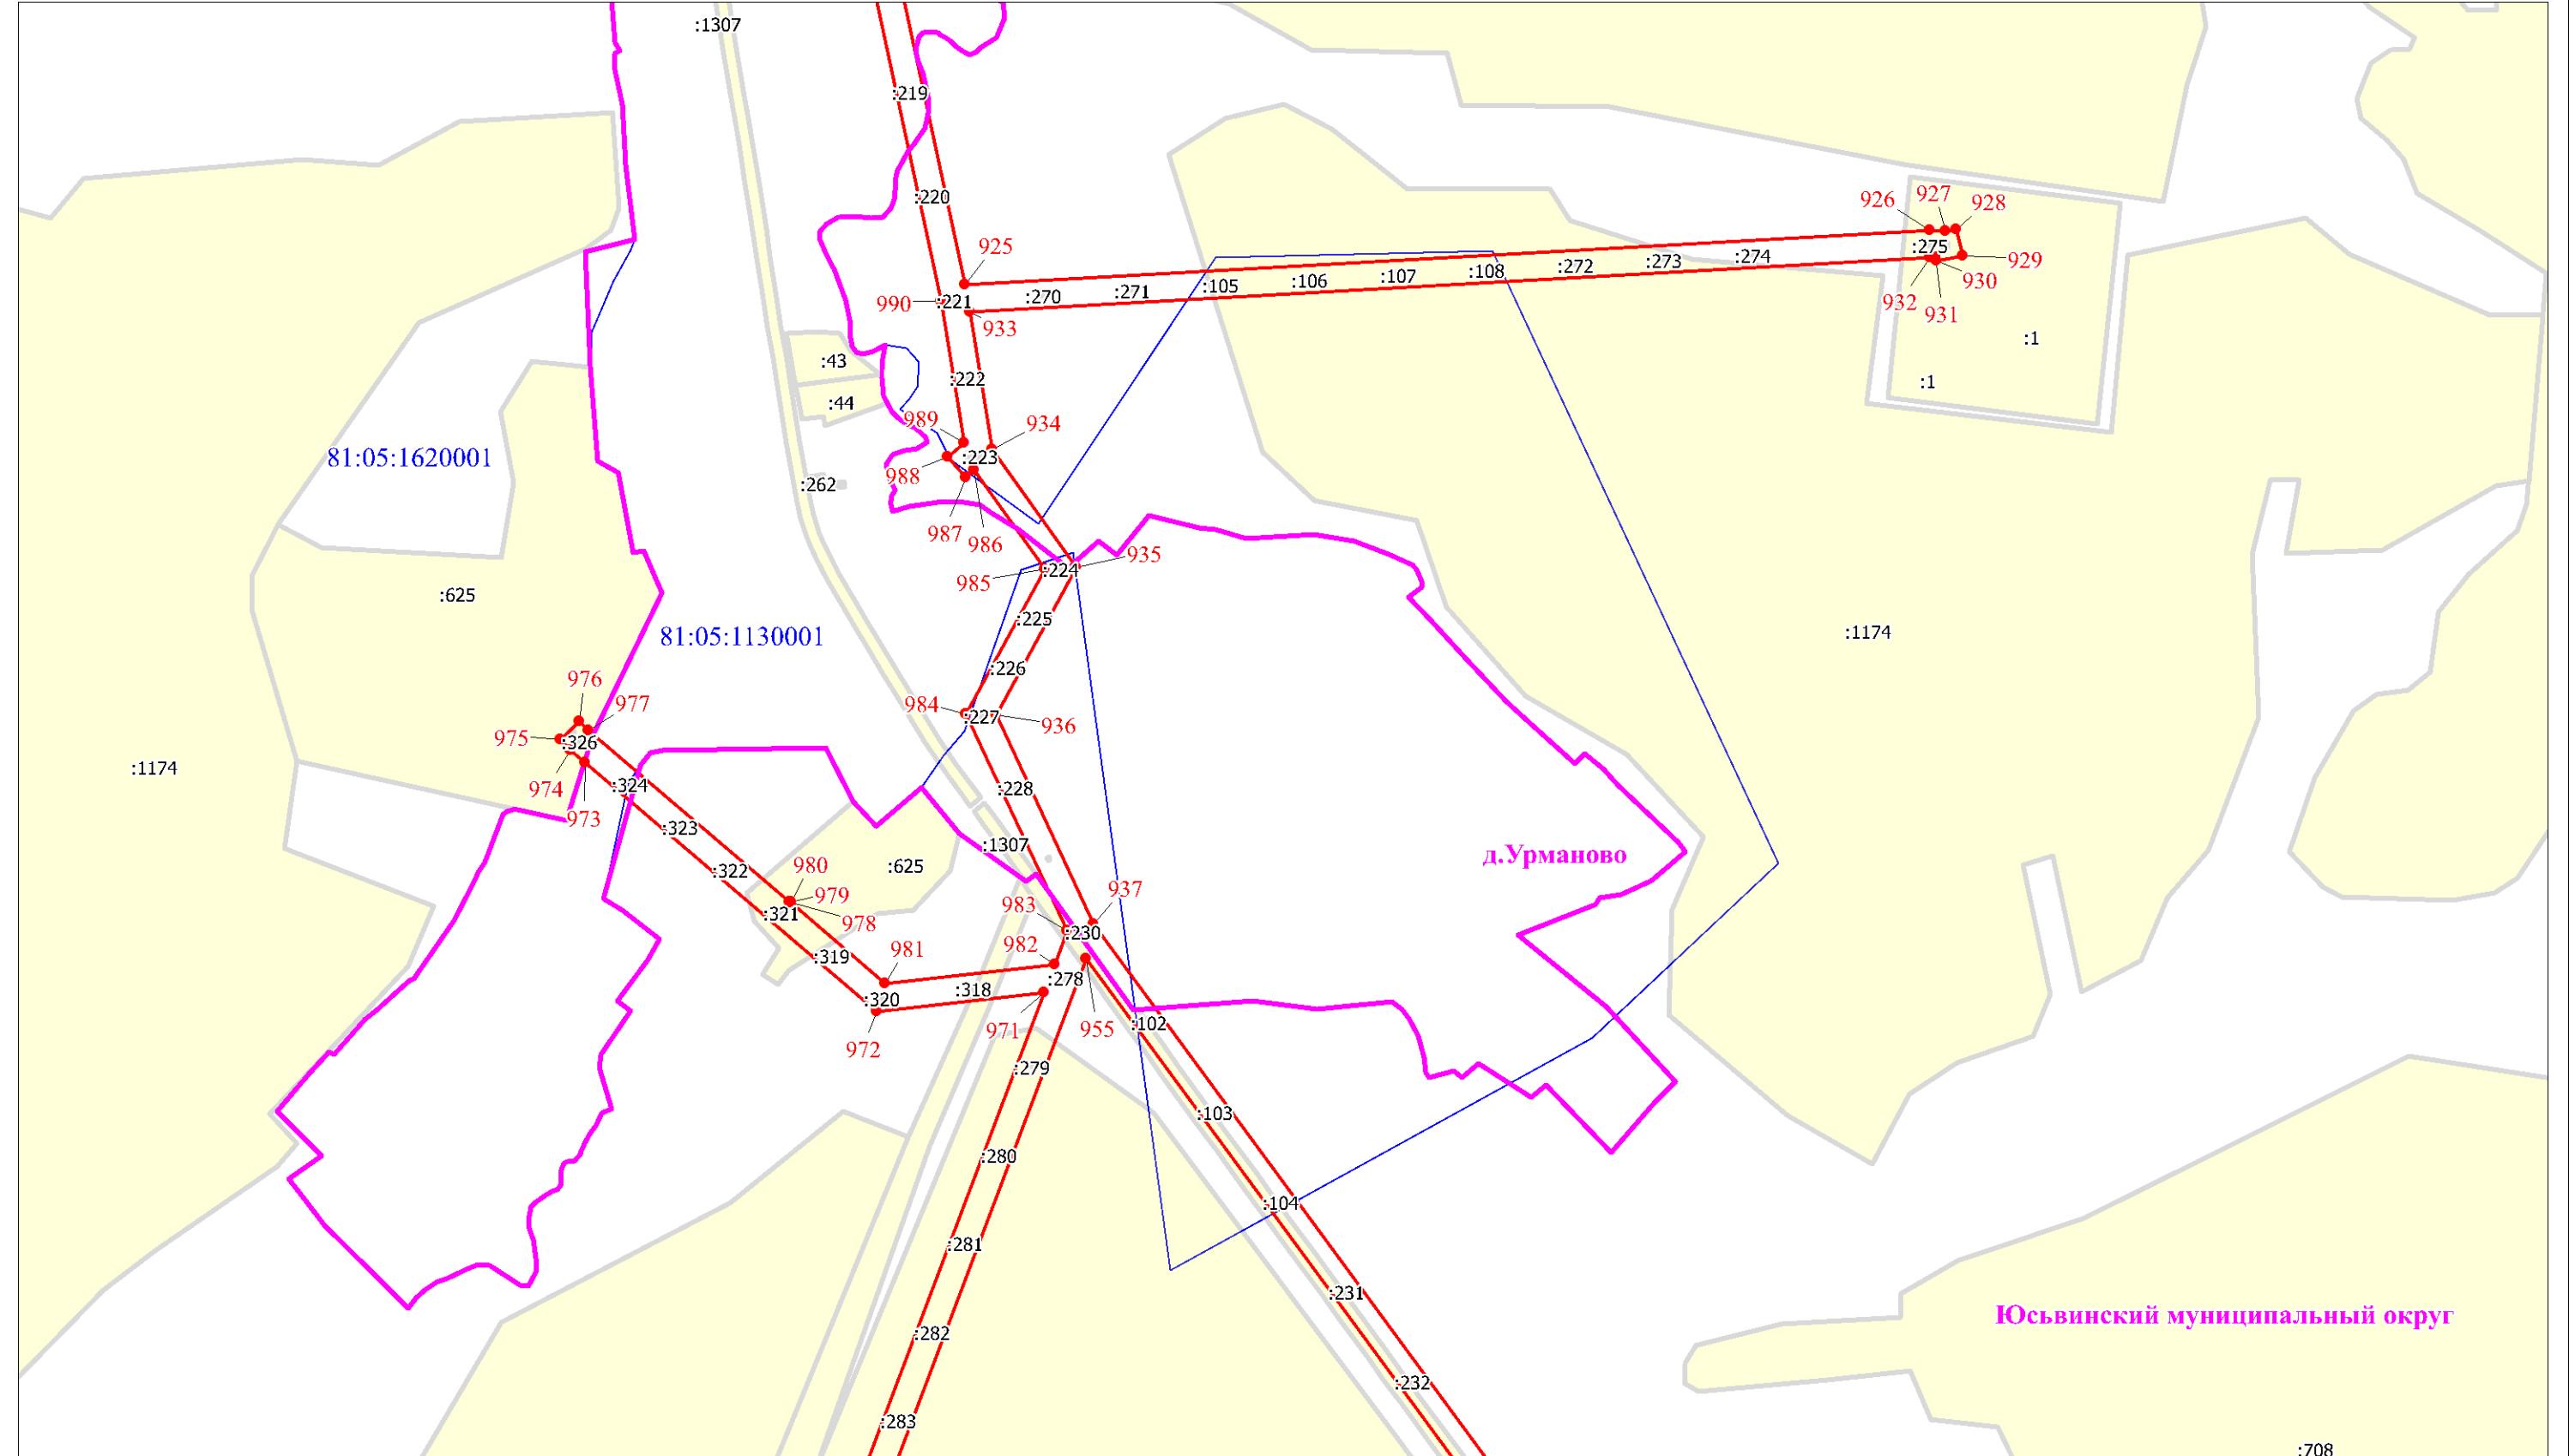


Масштаб 1:5000

Используемые условные знаки и обозначения:

Схема расположения границ публичного сервитута

Выносной лист № 70

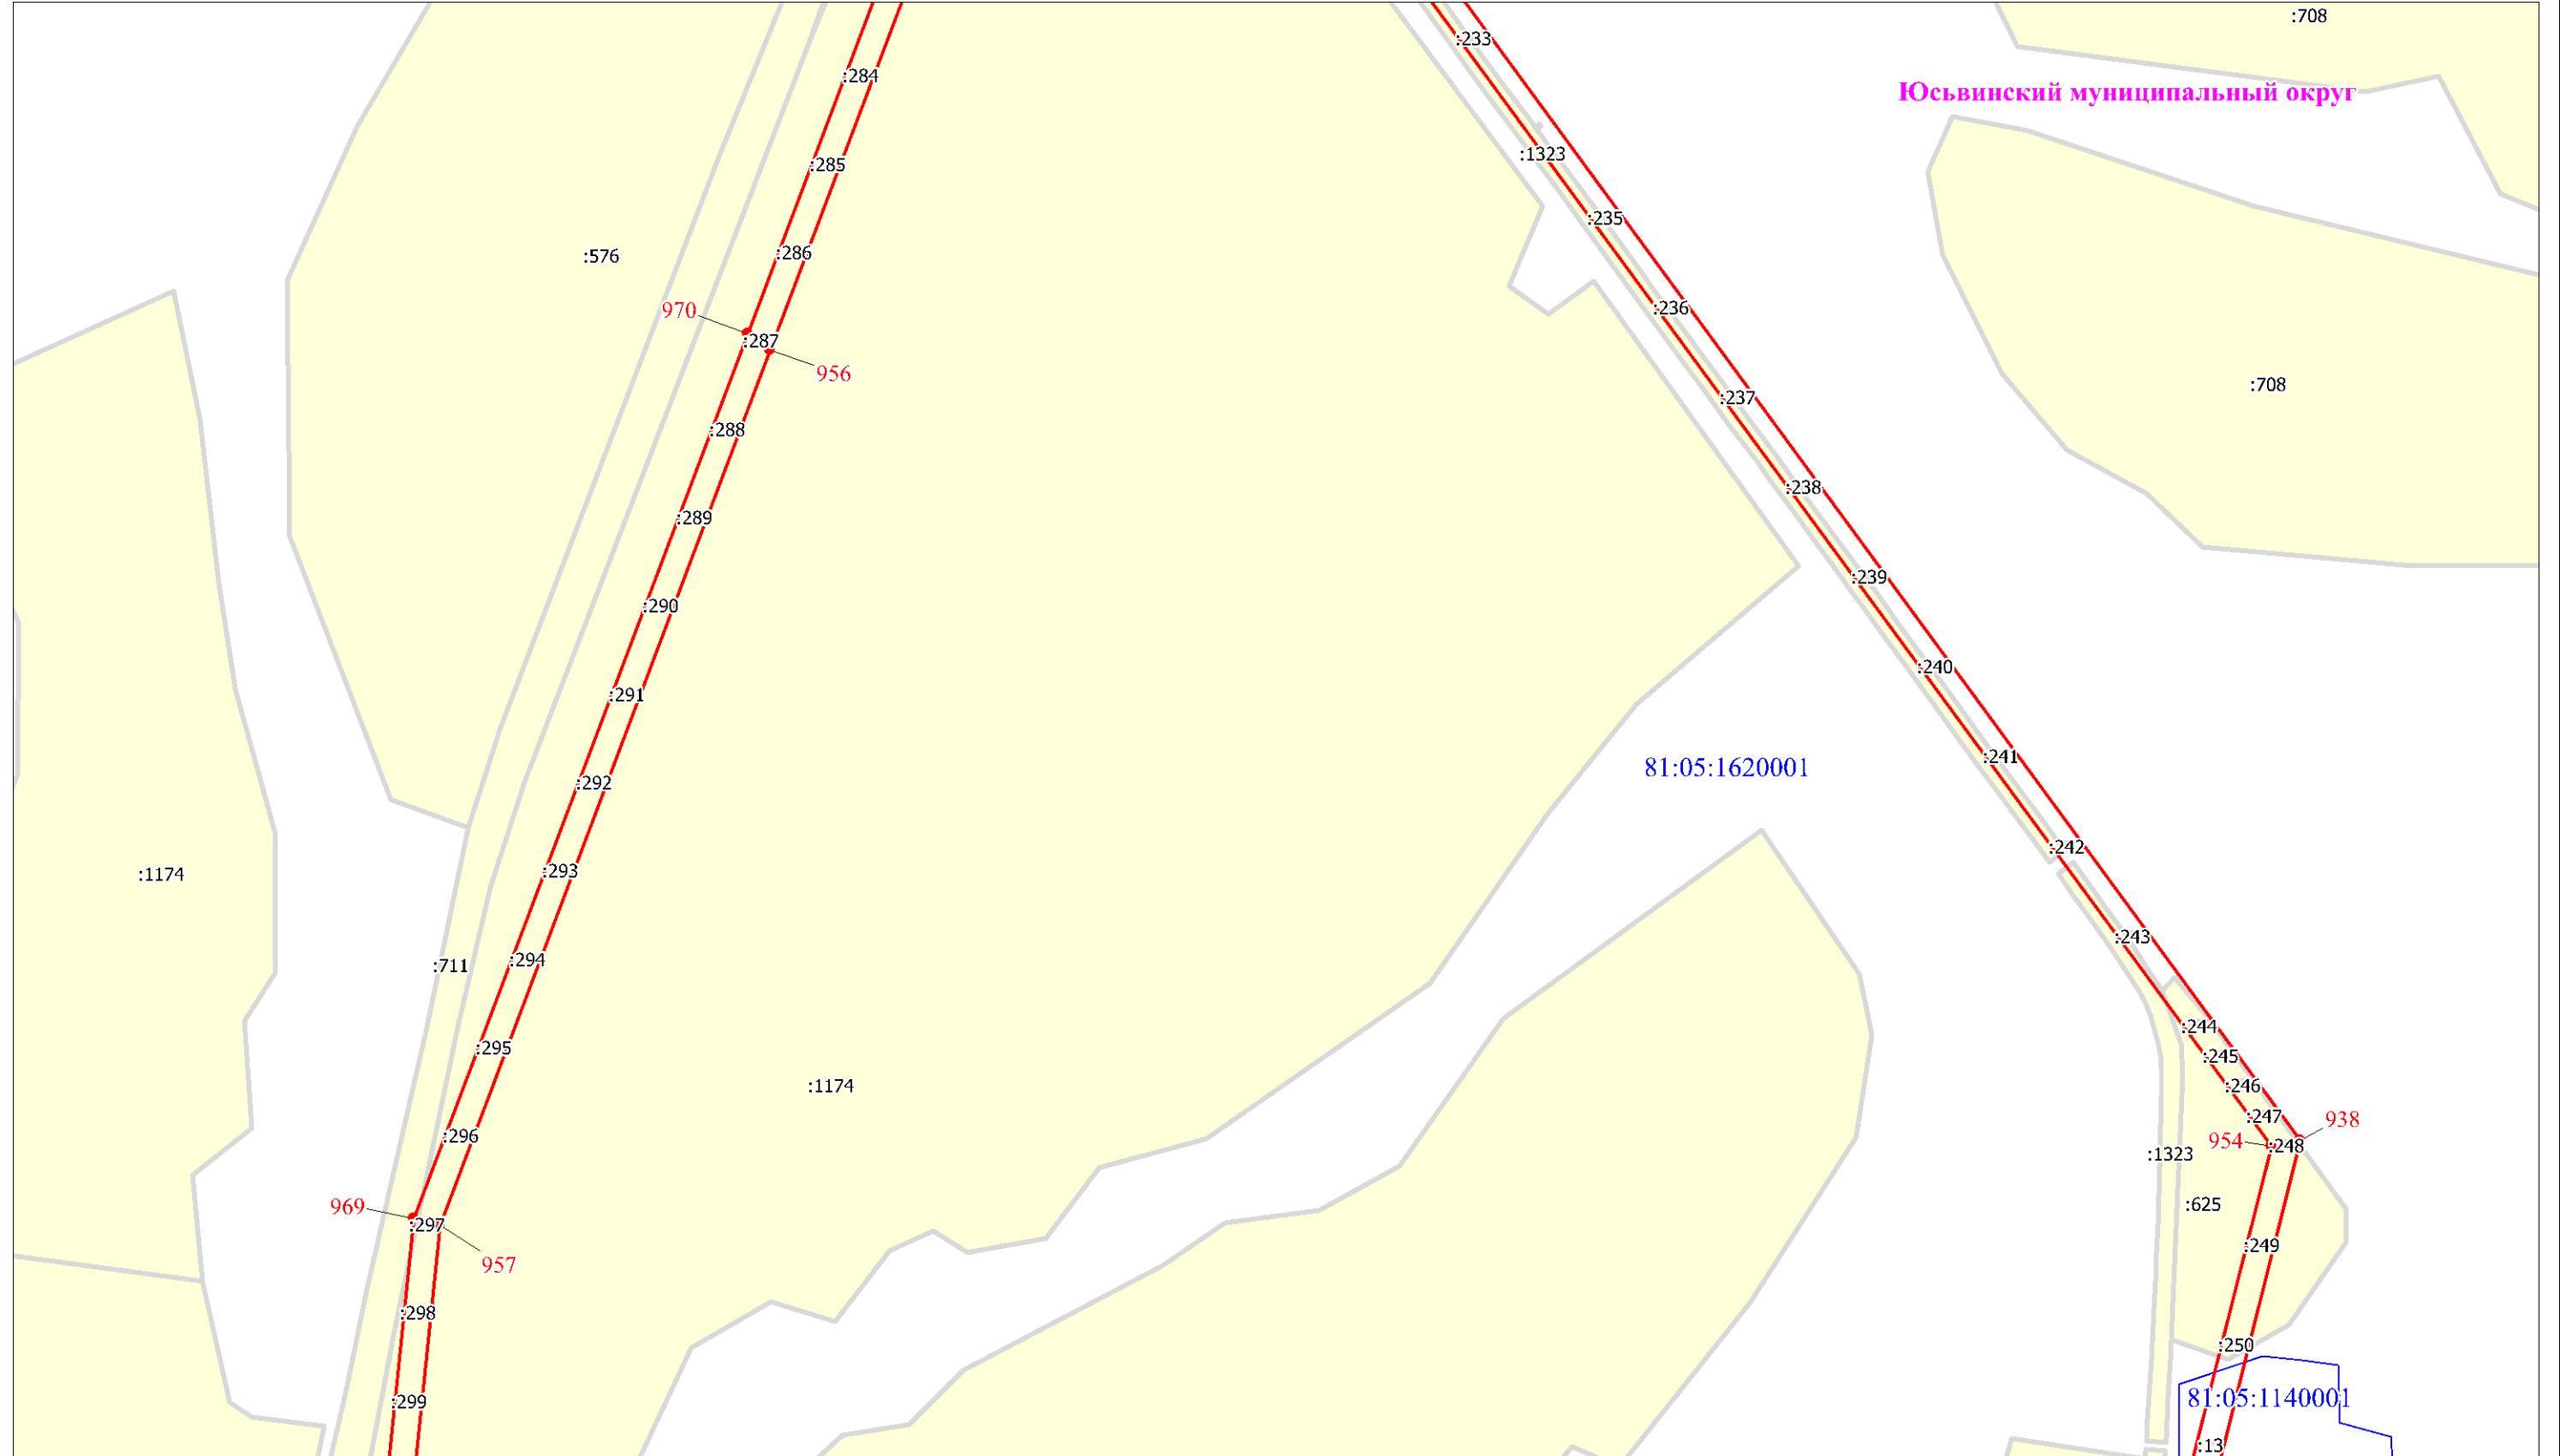

Масштаб 1:5000

Используемые условные знаки и обозначения:

Условные обозначения представлены на листе 67

Схема расположения границ публичного сервитута

Выносной лист № 71


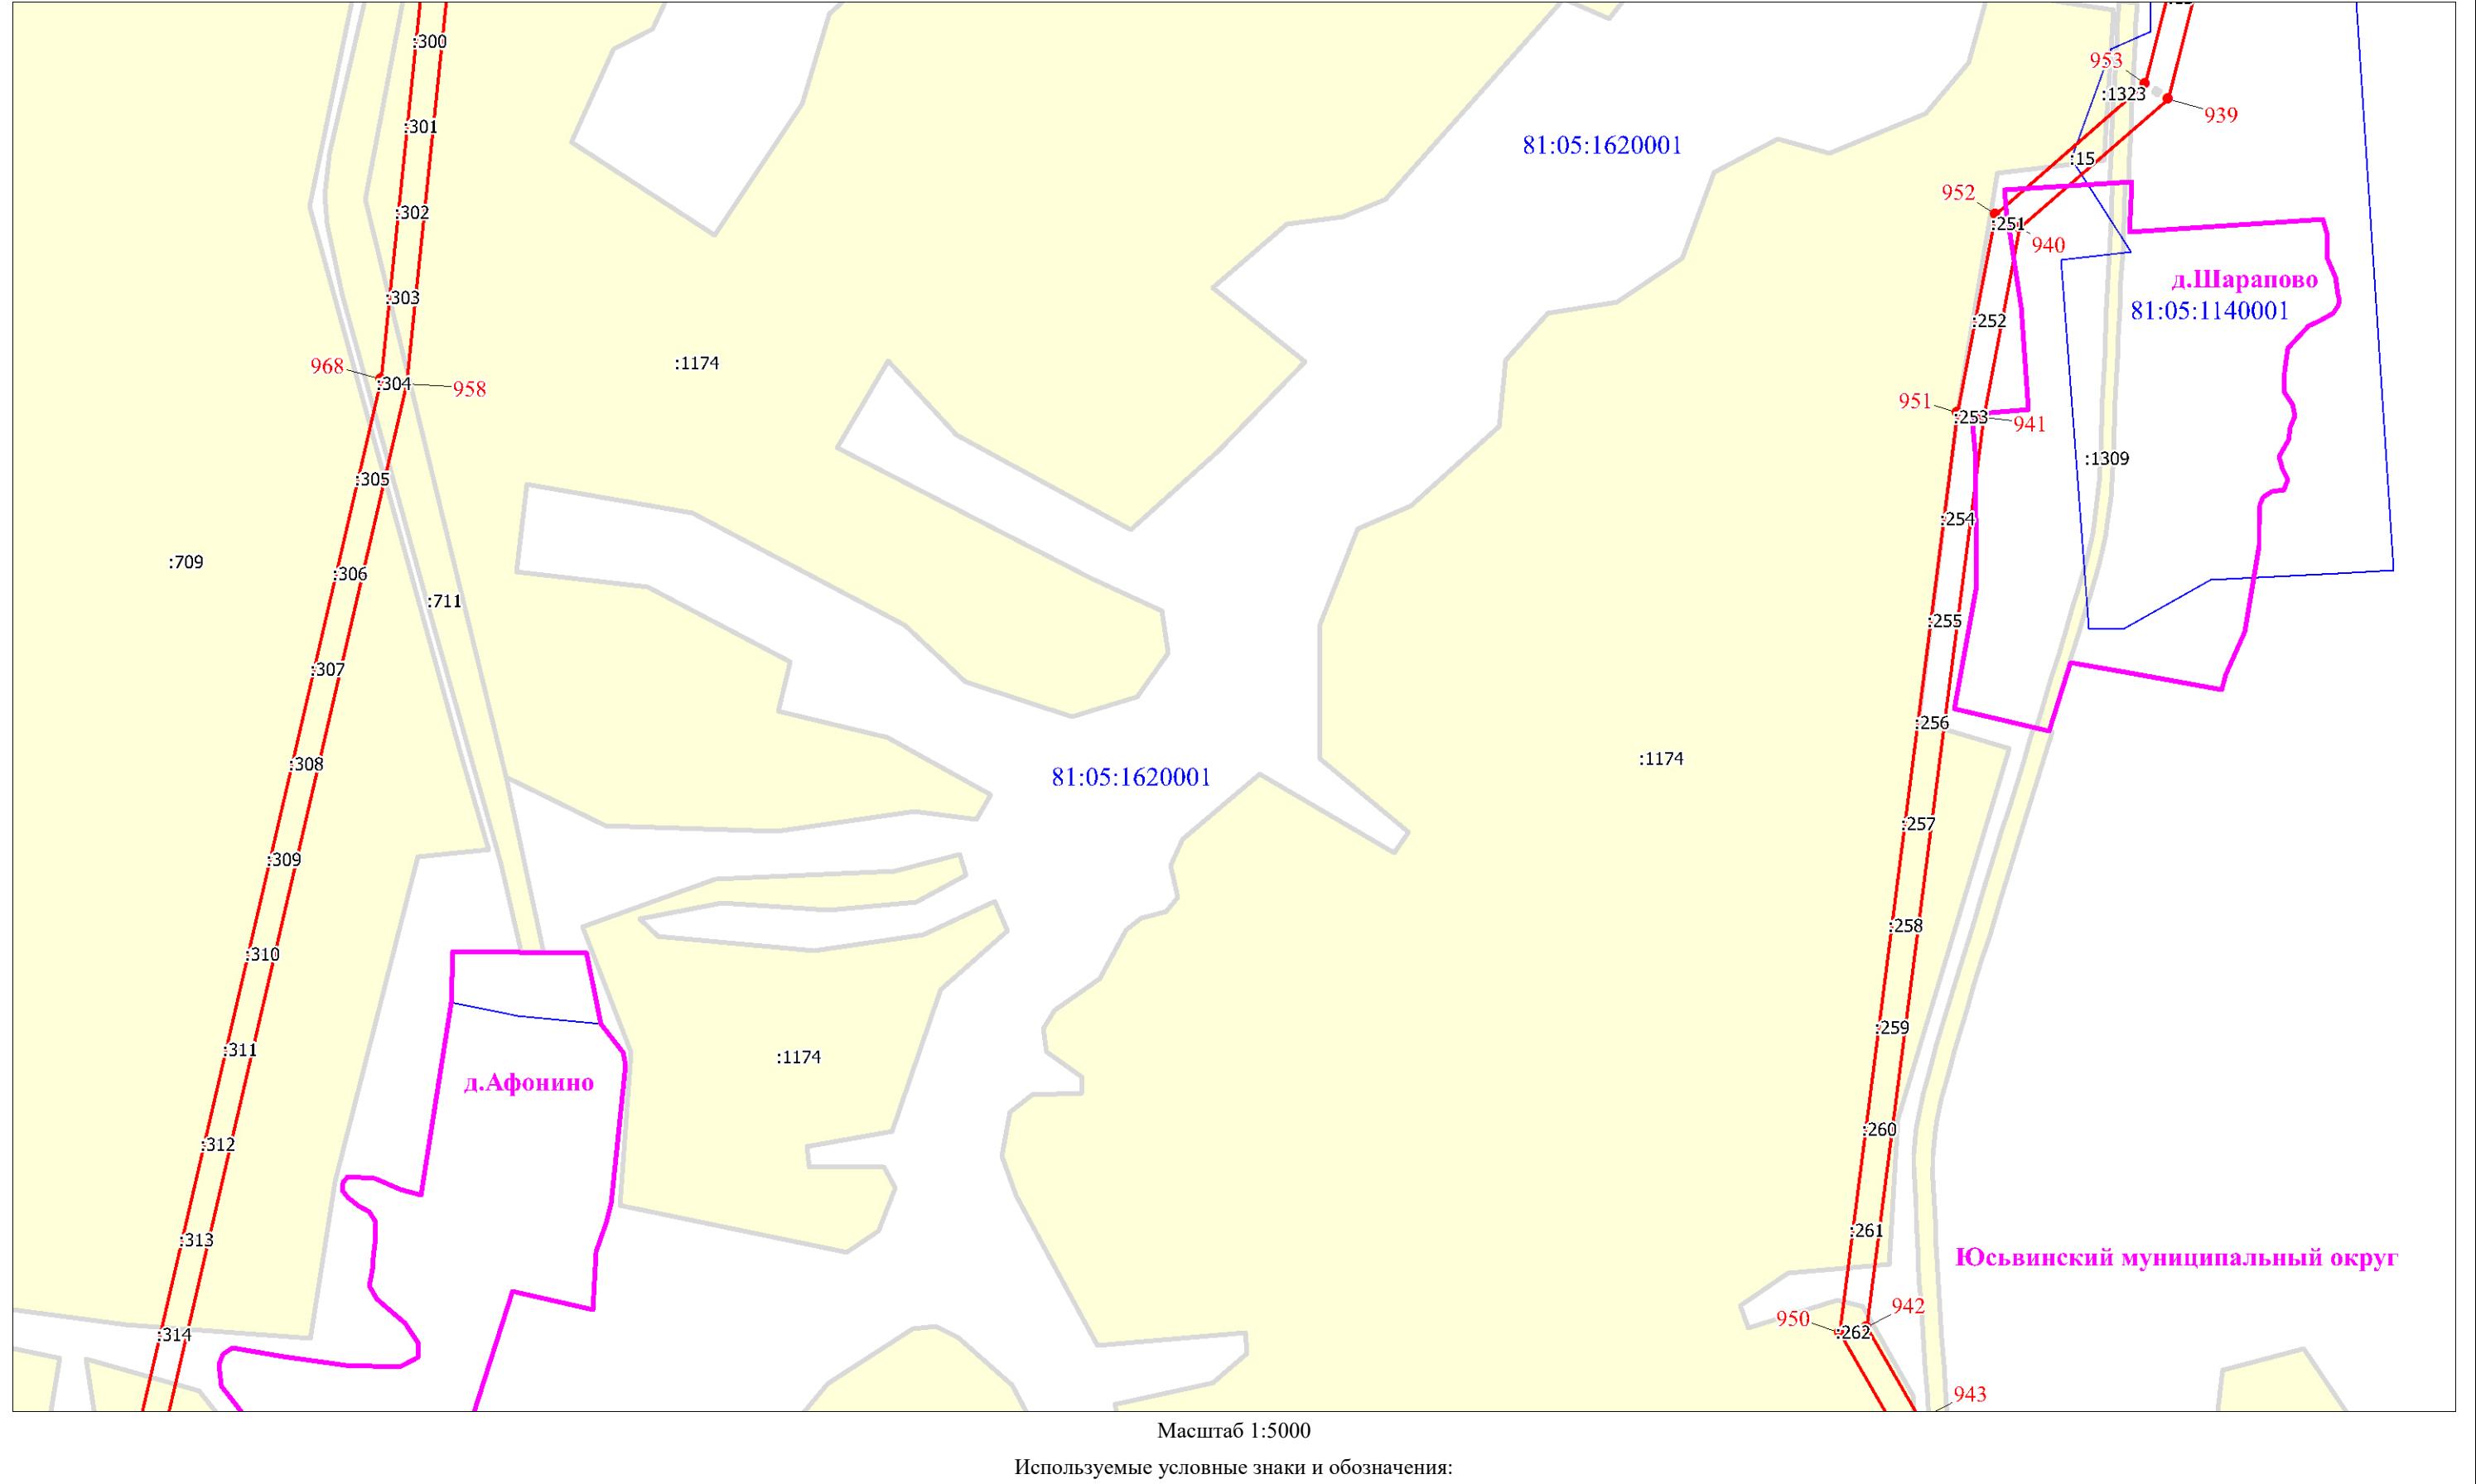


Схема расположения границ публичного сервитута

Выносной лист № 72

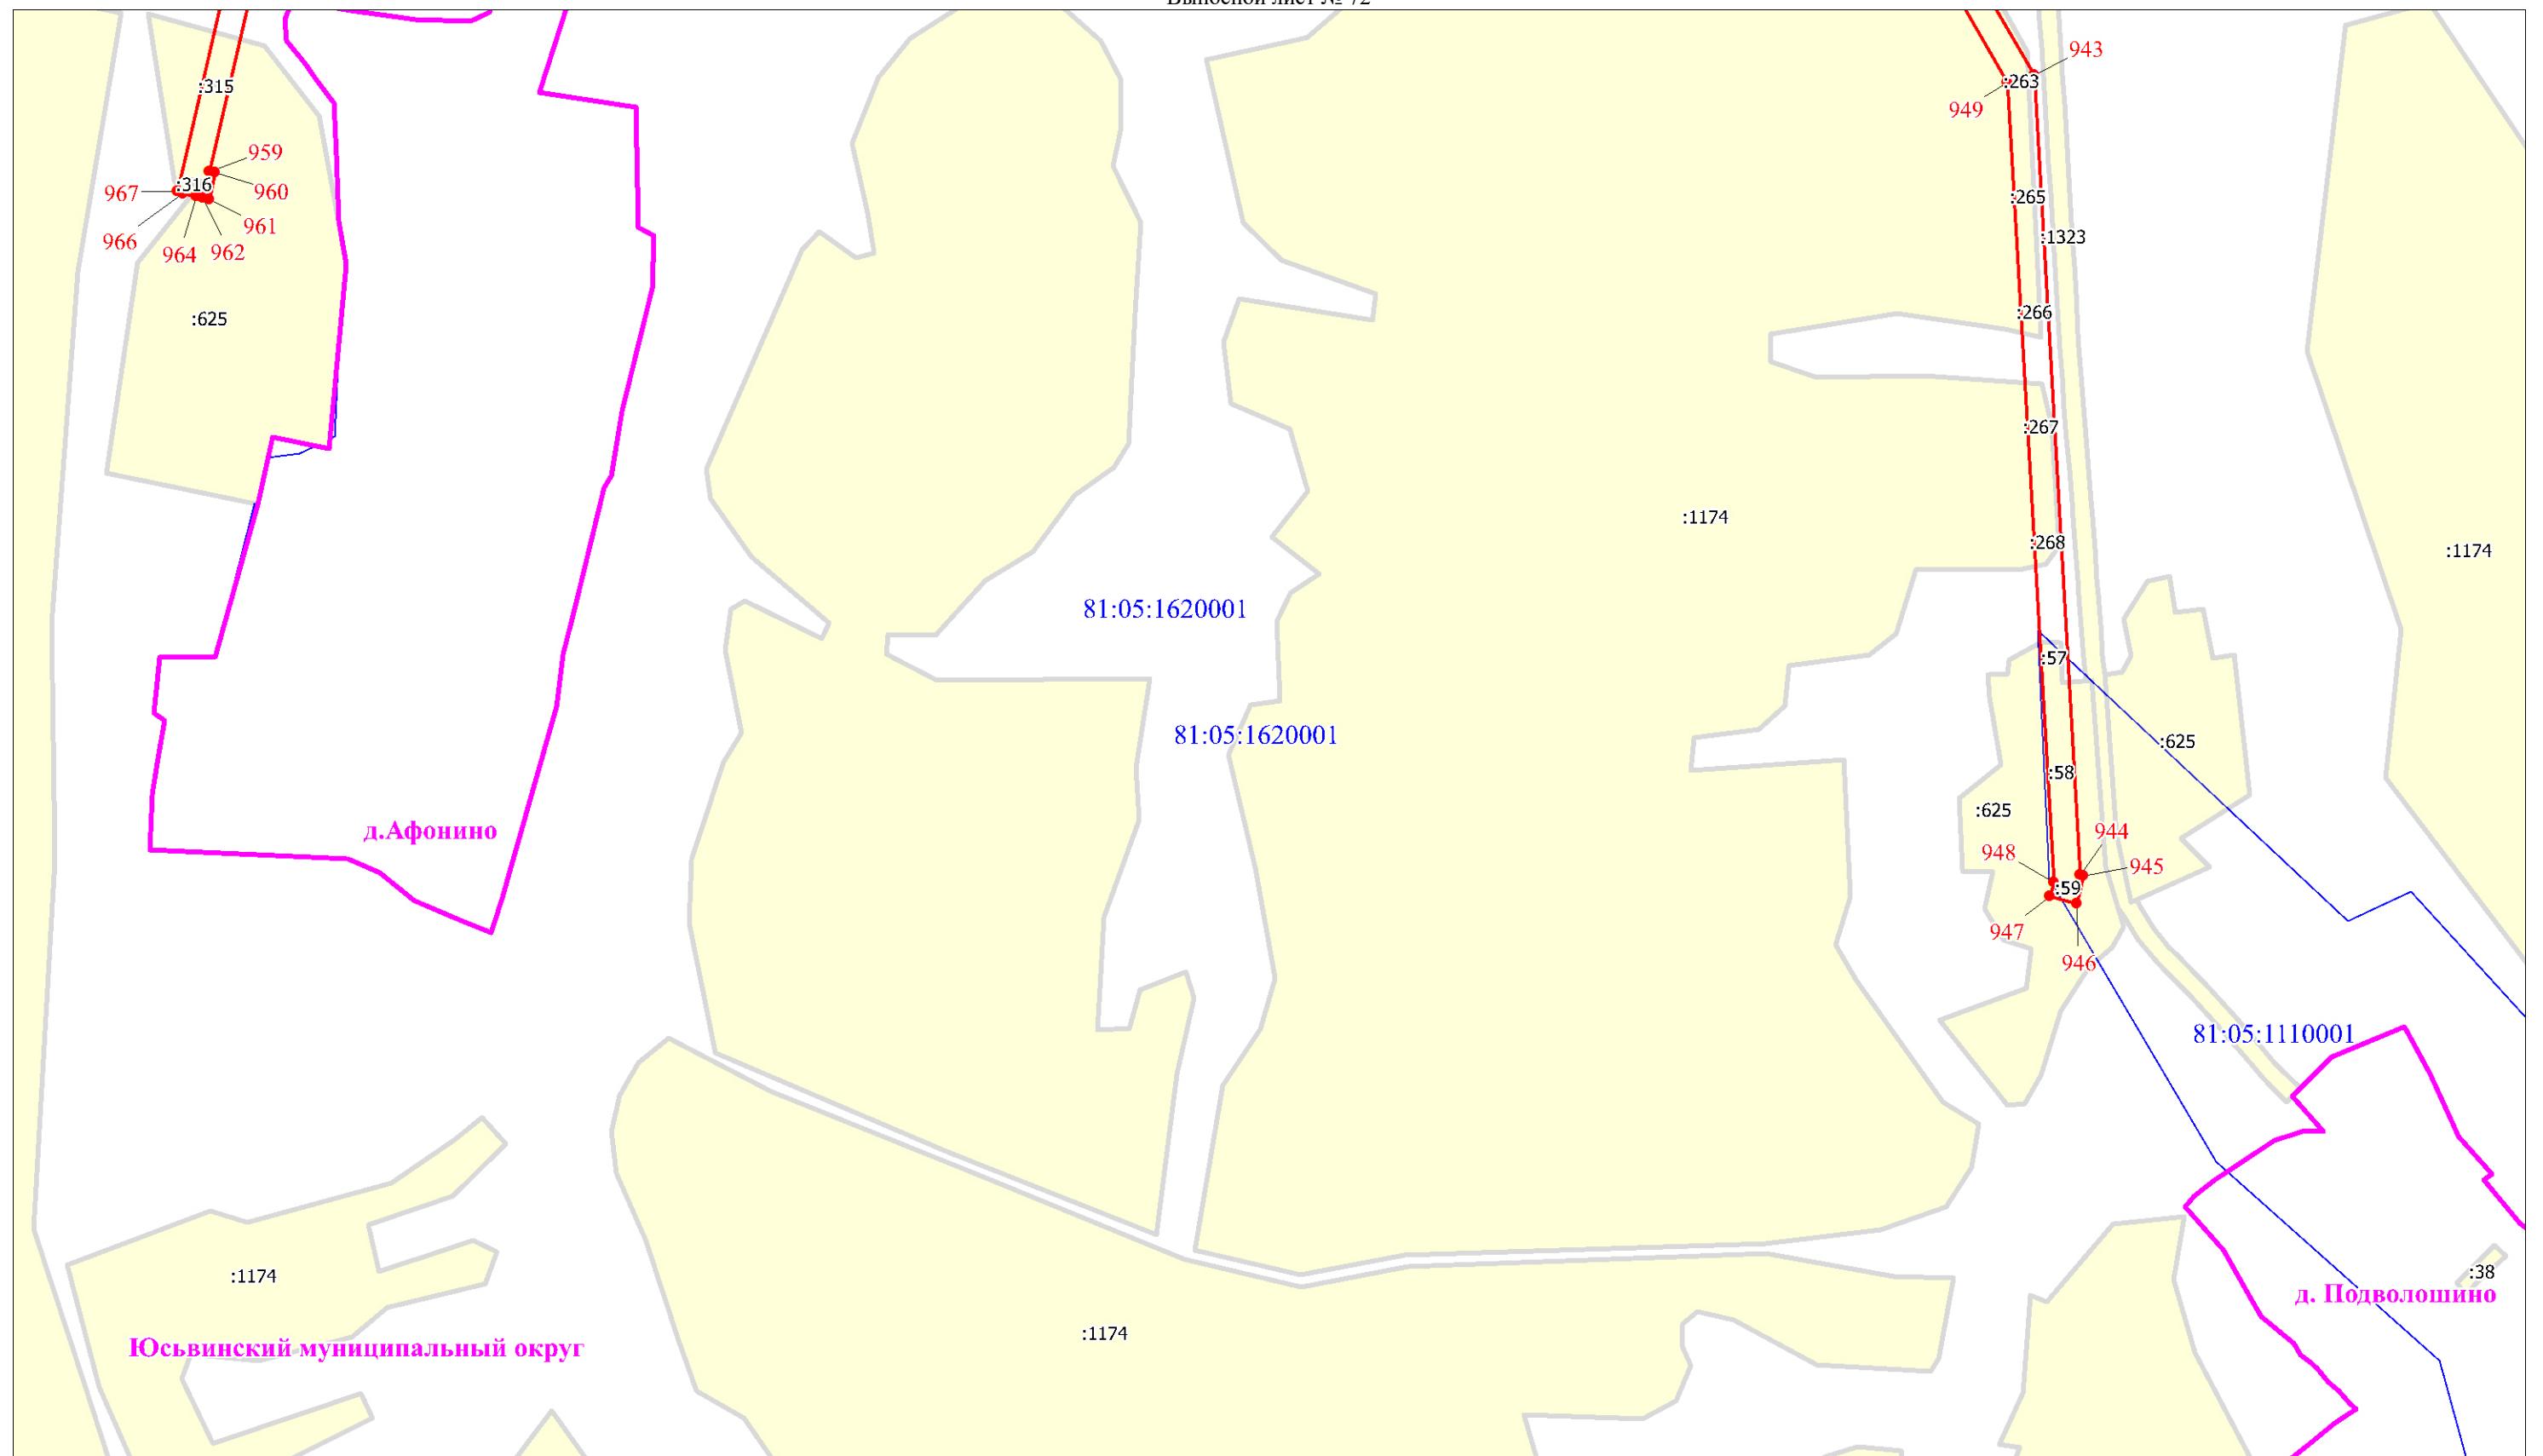


Масштаб 1:5000

Используемые условные знаки и обозначения:

Условные обозначения представлены на листе 67

Схема расположения границ публичного сервитута


Выносной лист № 73

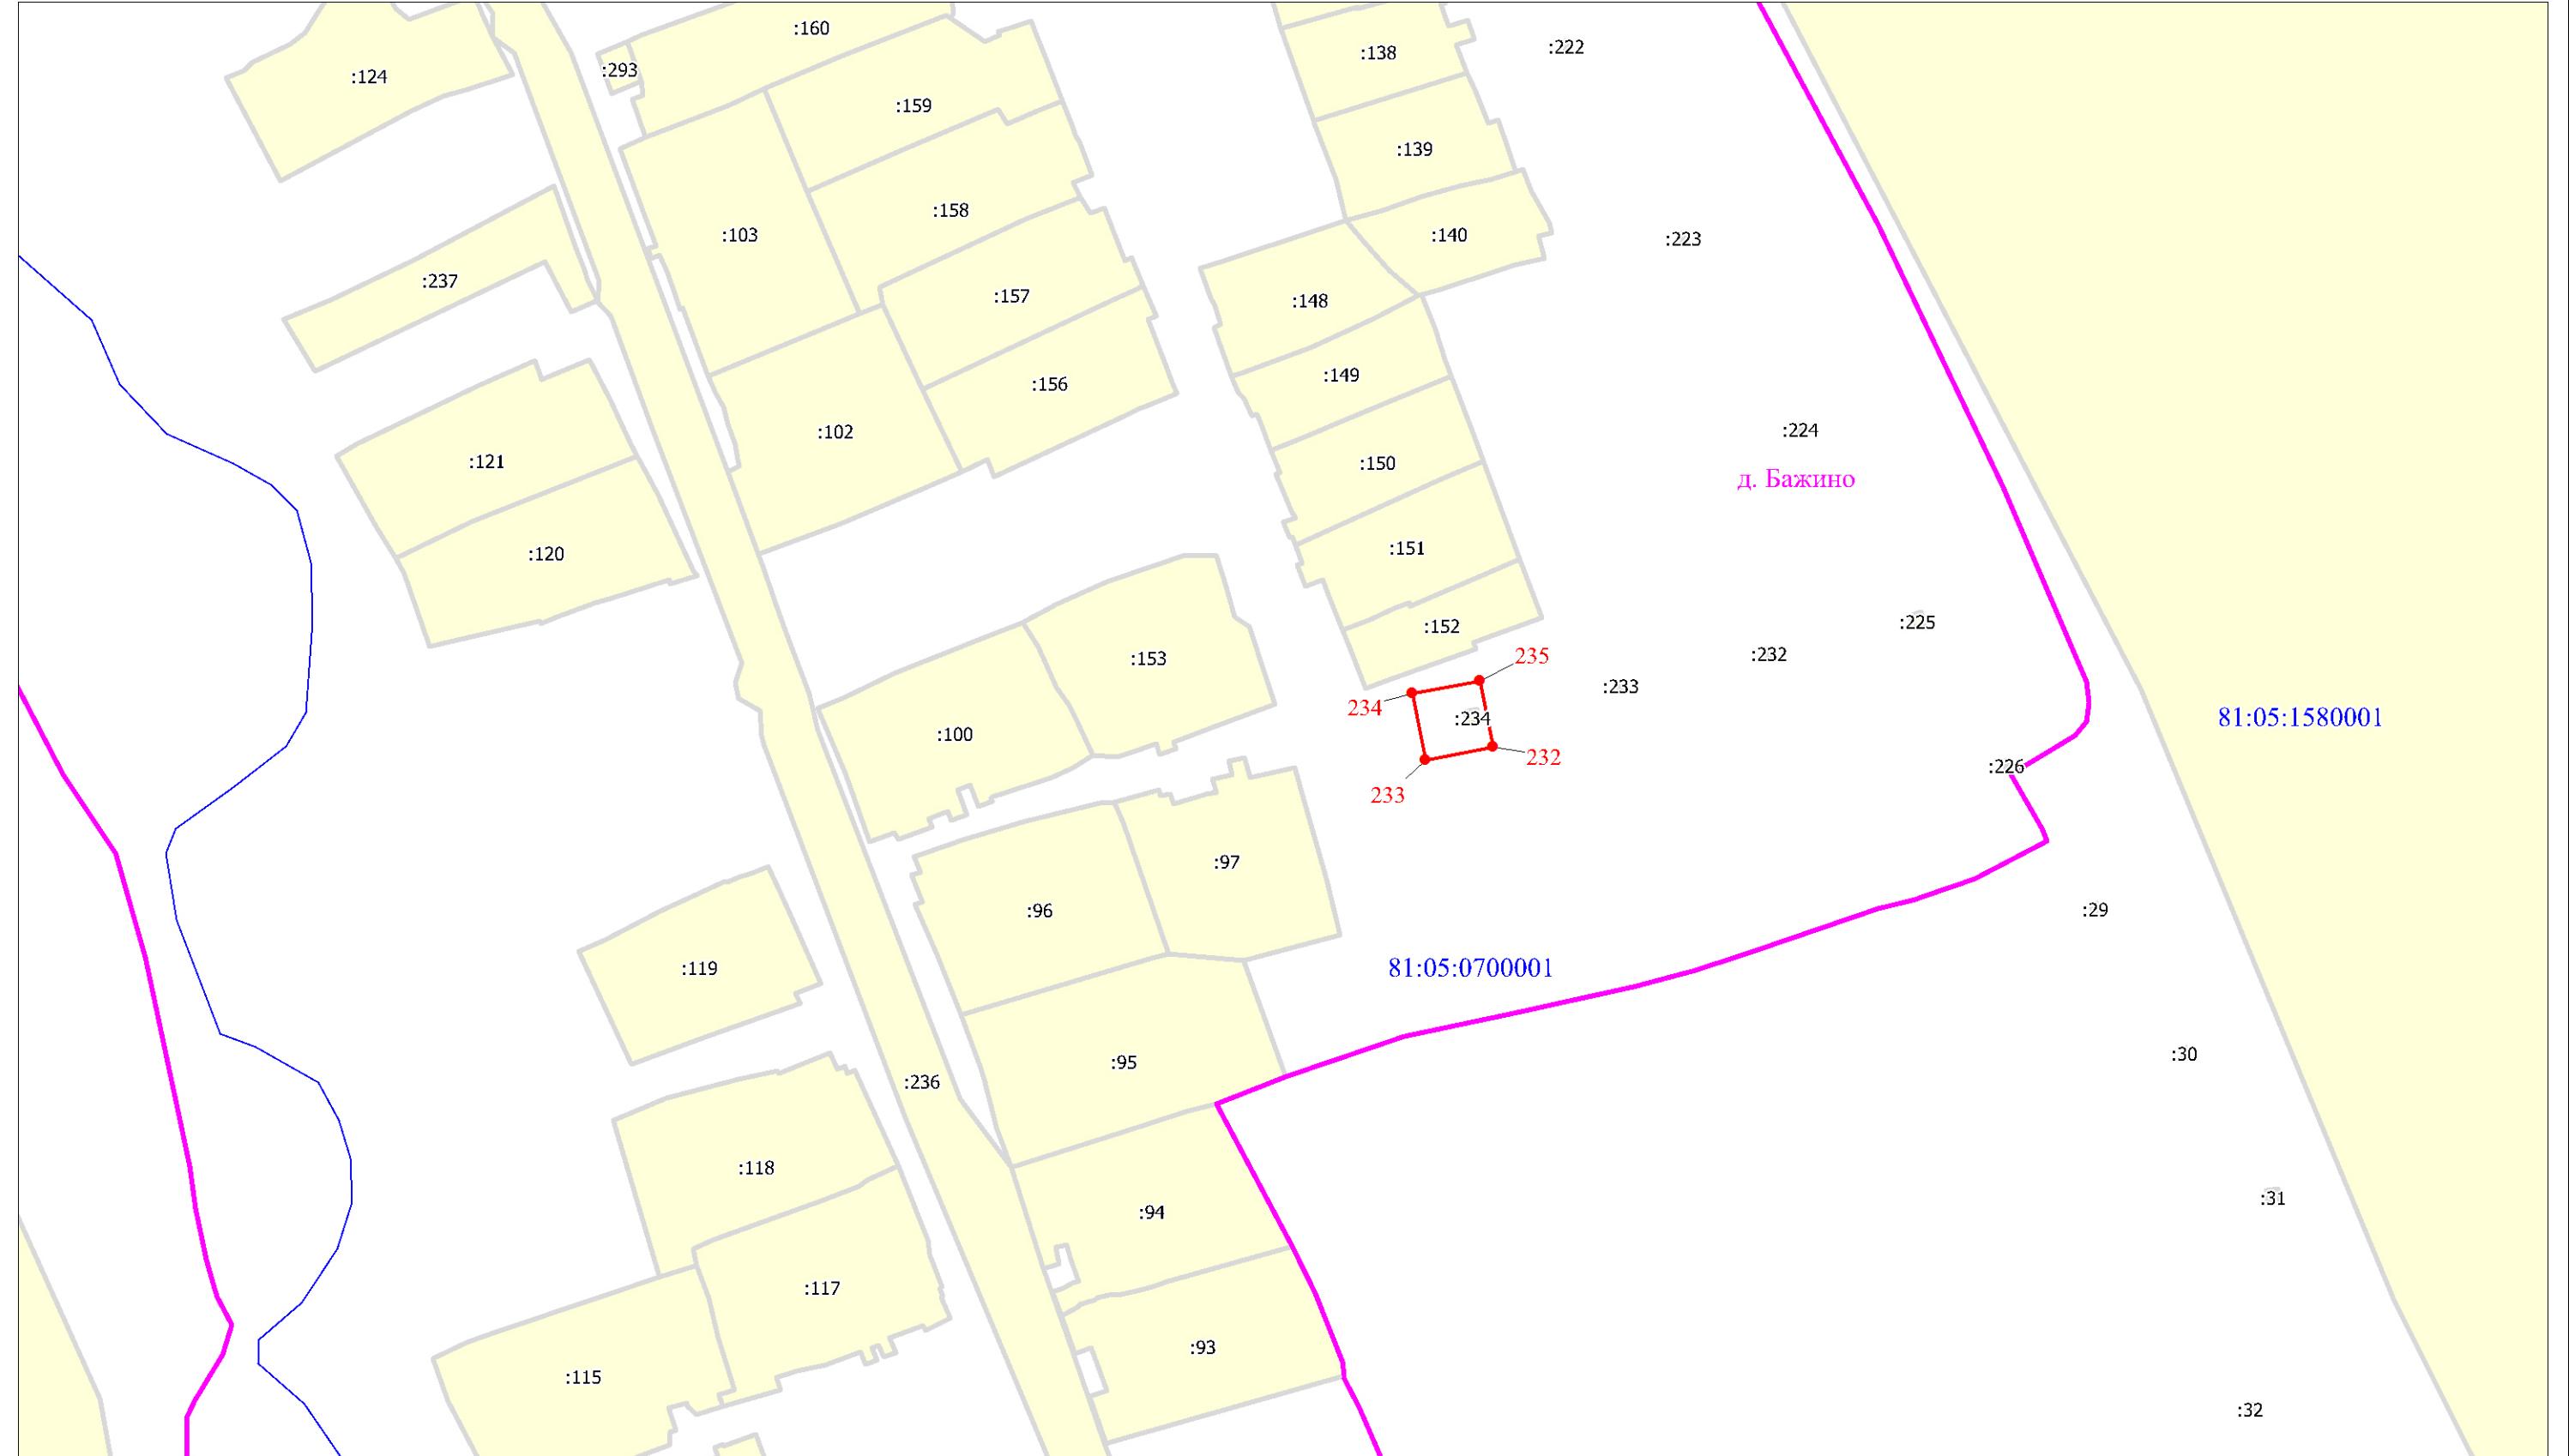

Используемые условные знаки и обозначения:

Схема расположения границ публичного сервитута

Выносной лист № 74

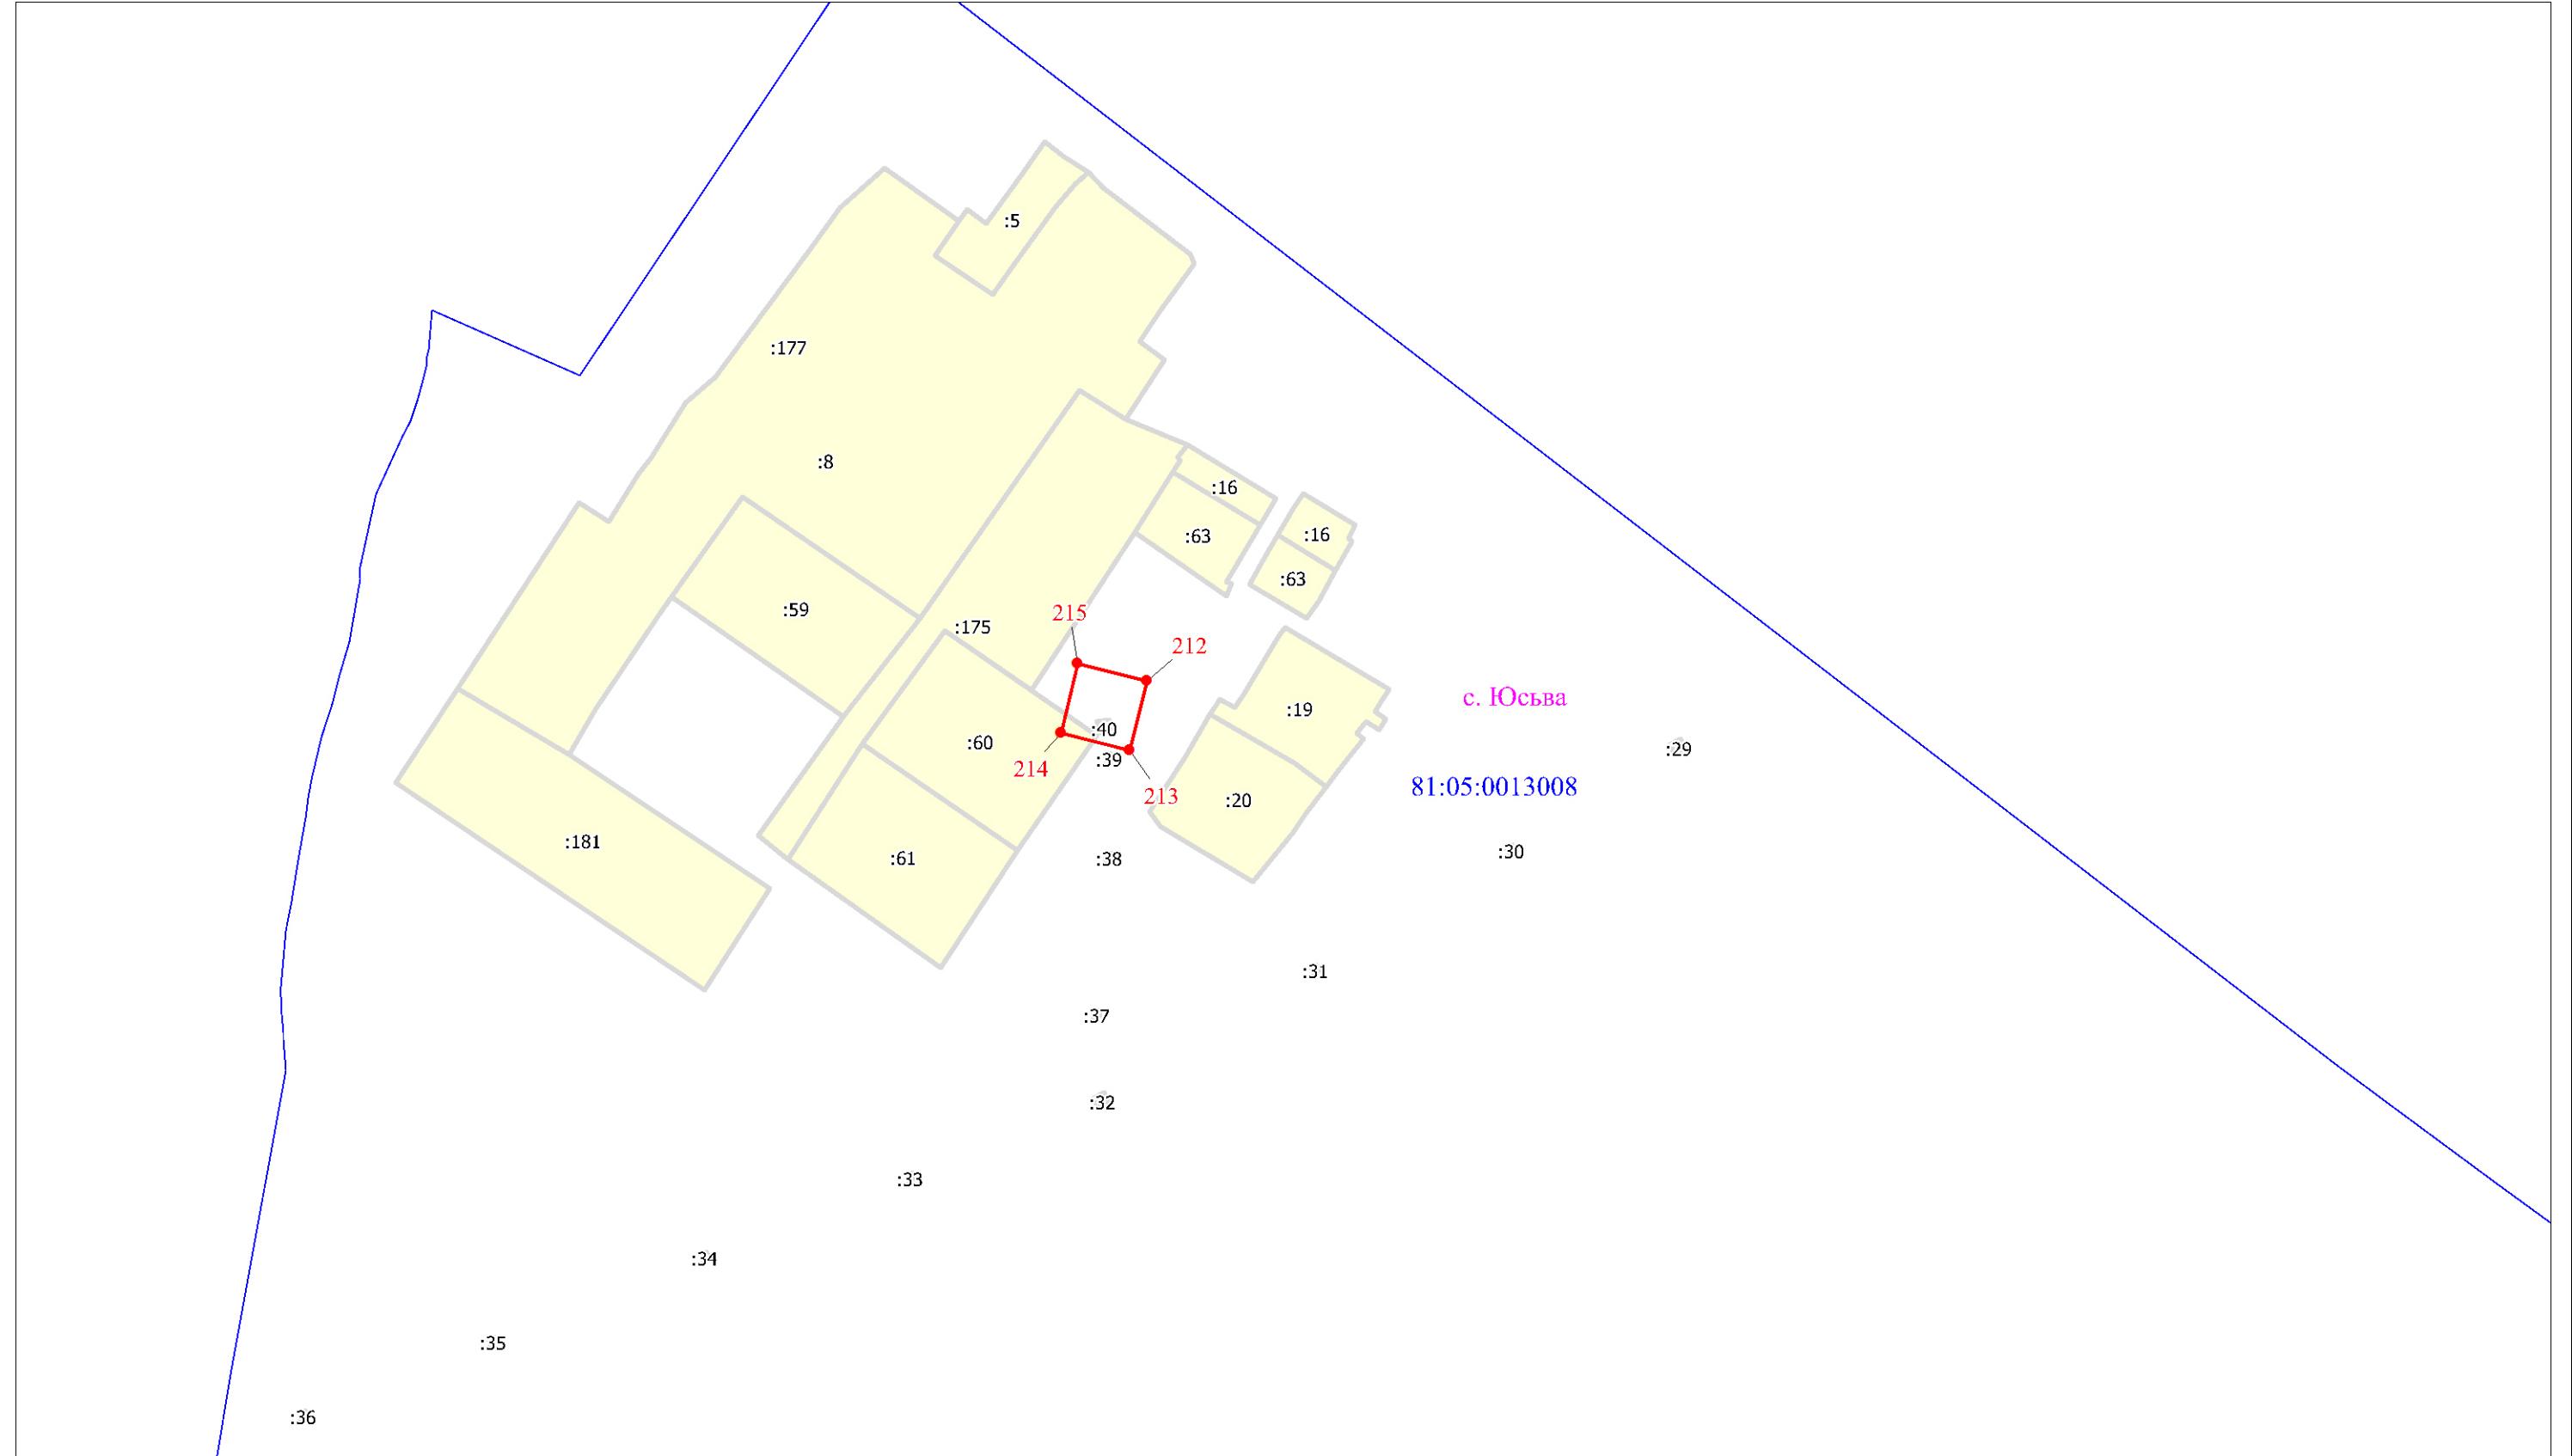


Используемые условные знаки и обозначения:

Схема расположения границ публичного сервитута

Выносной лист № 75

:1263

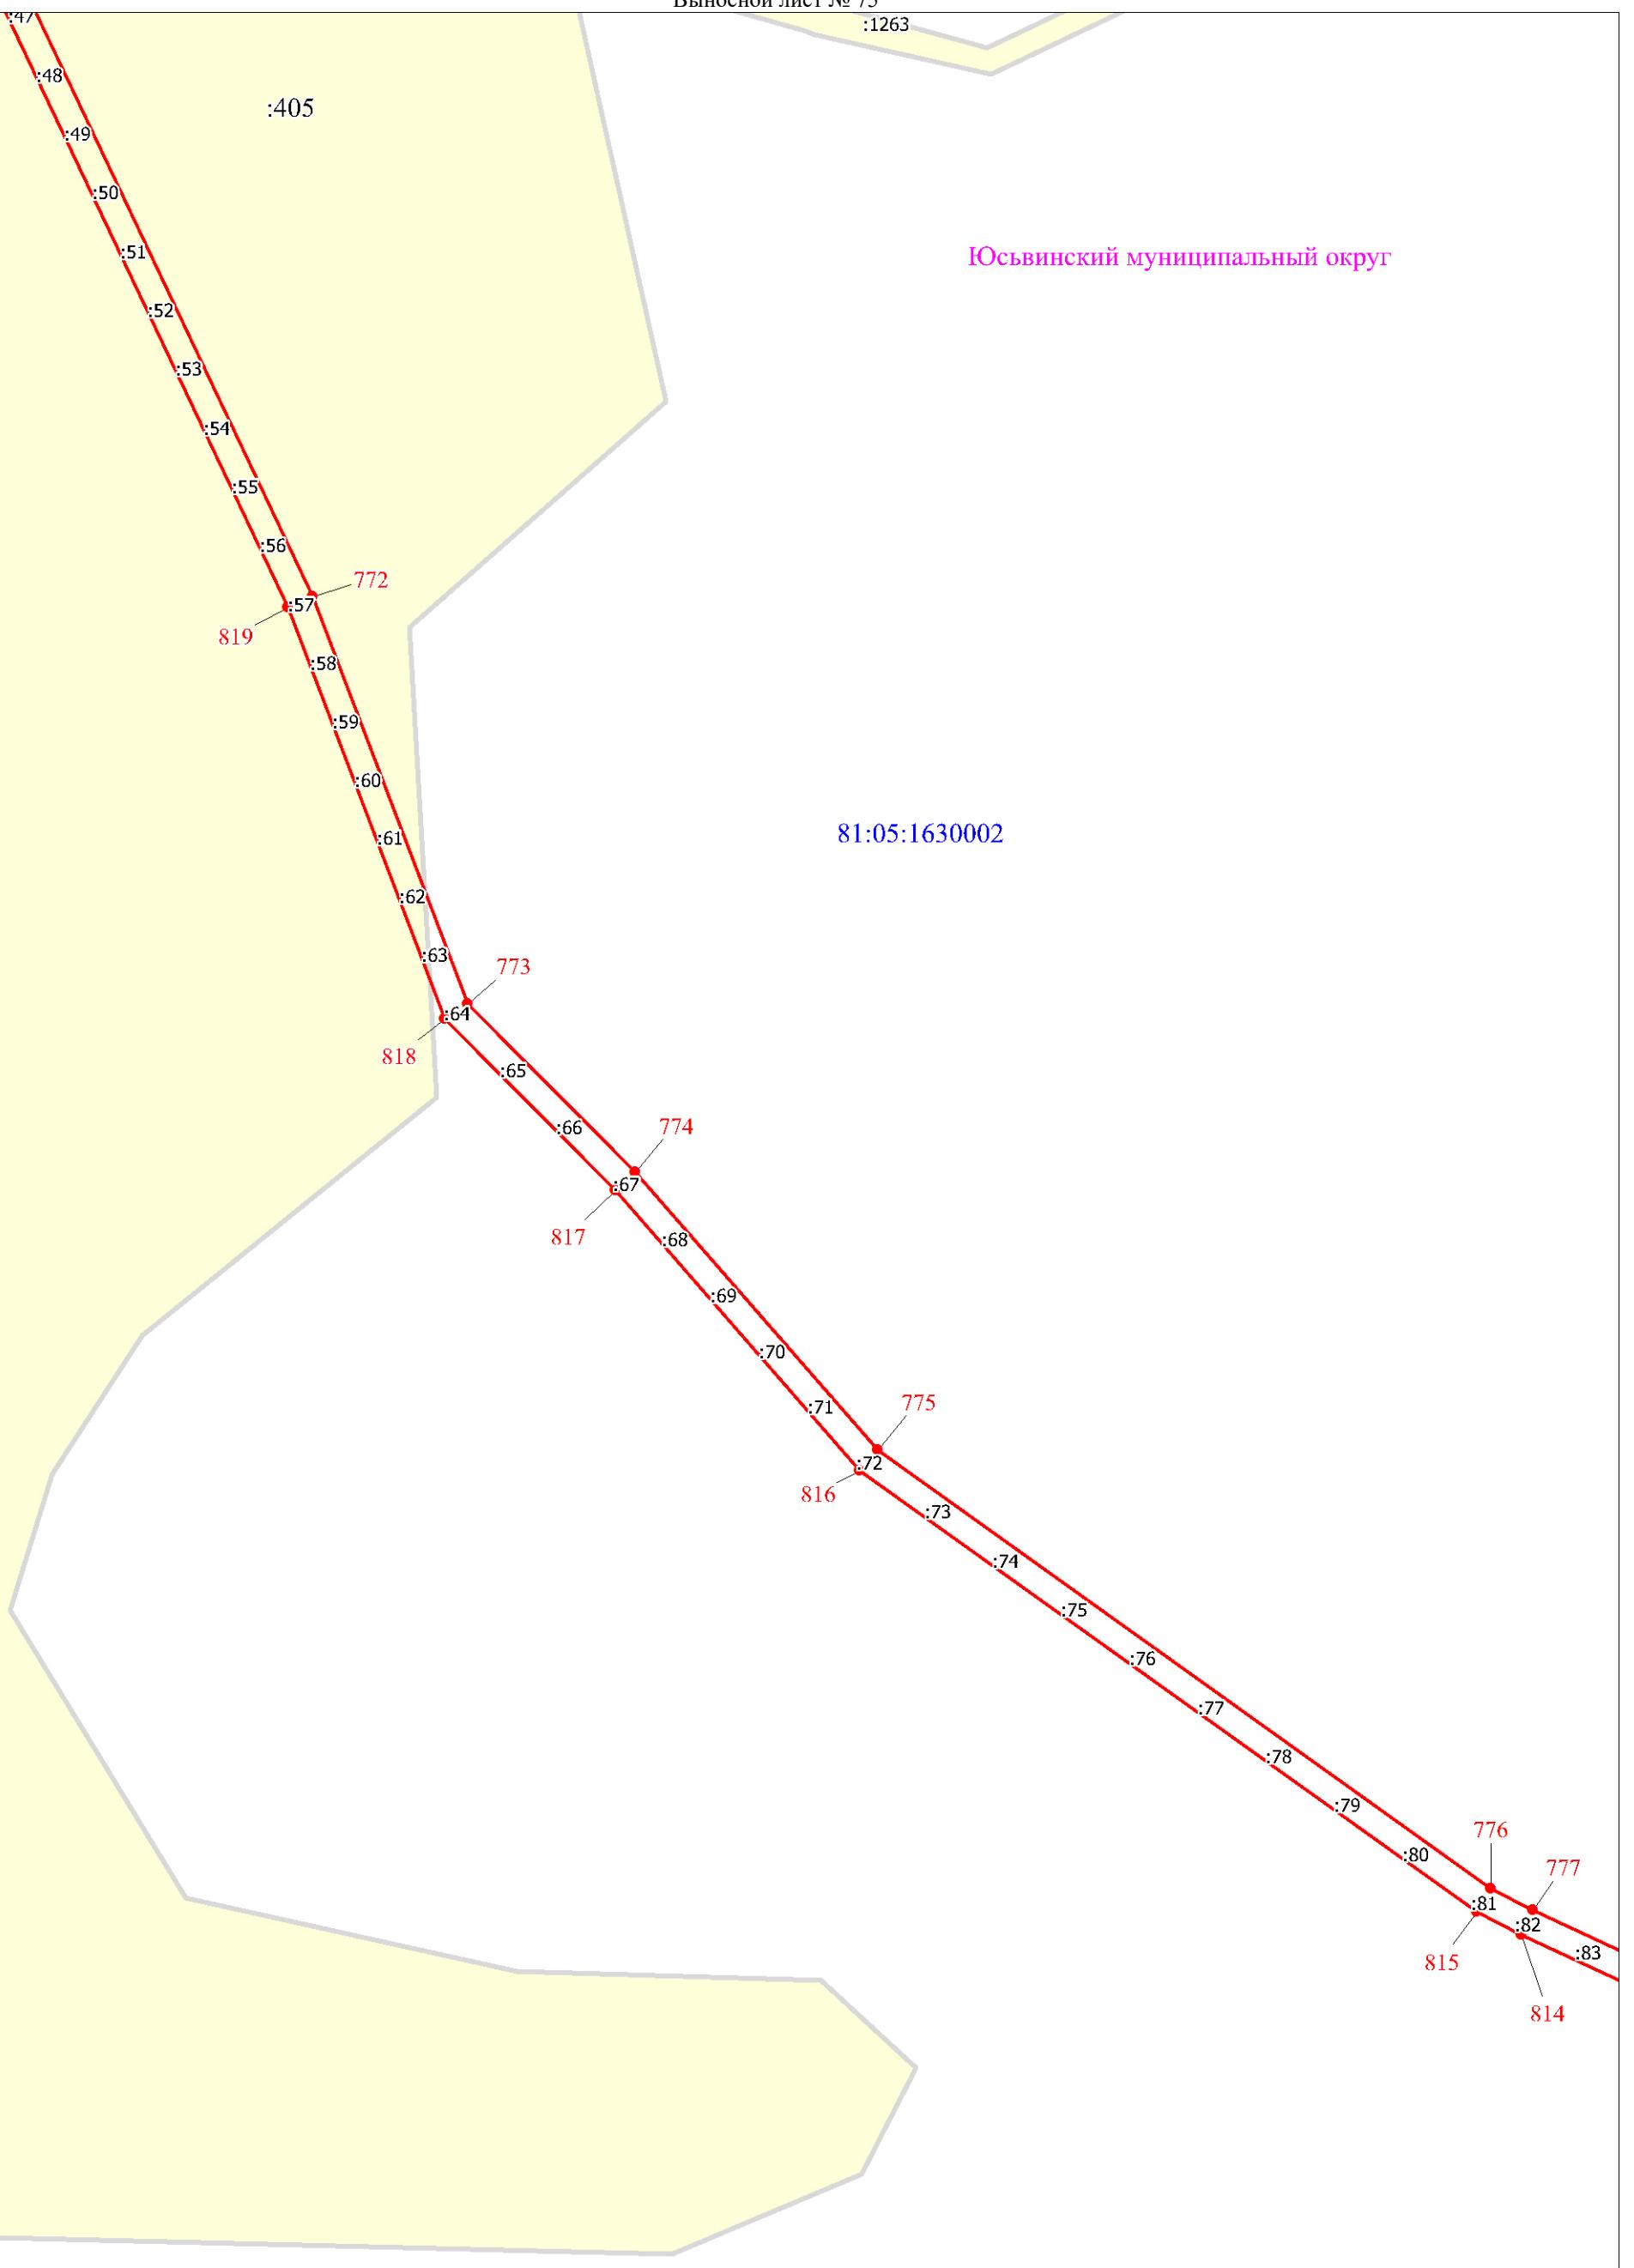

Масштаб 1:5000


Используемые условные знаки и обозначения:

Условные обозначения представлены на листе 67

Схема расположения границ публичного сервитута

Выносной лист № 76

Юсьвинский муниципальный округ

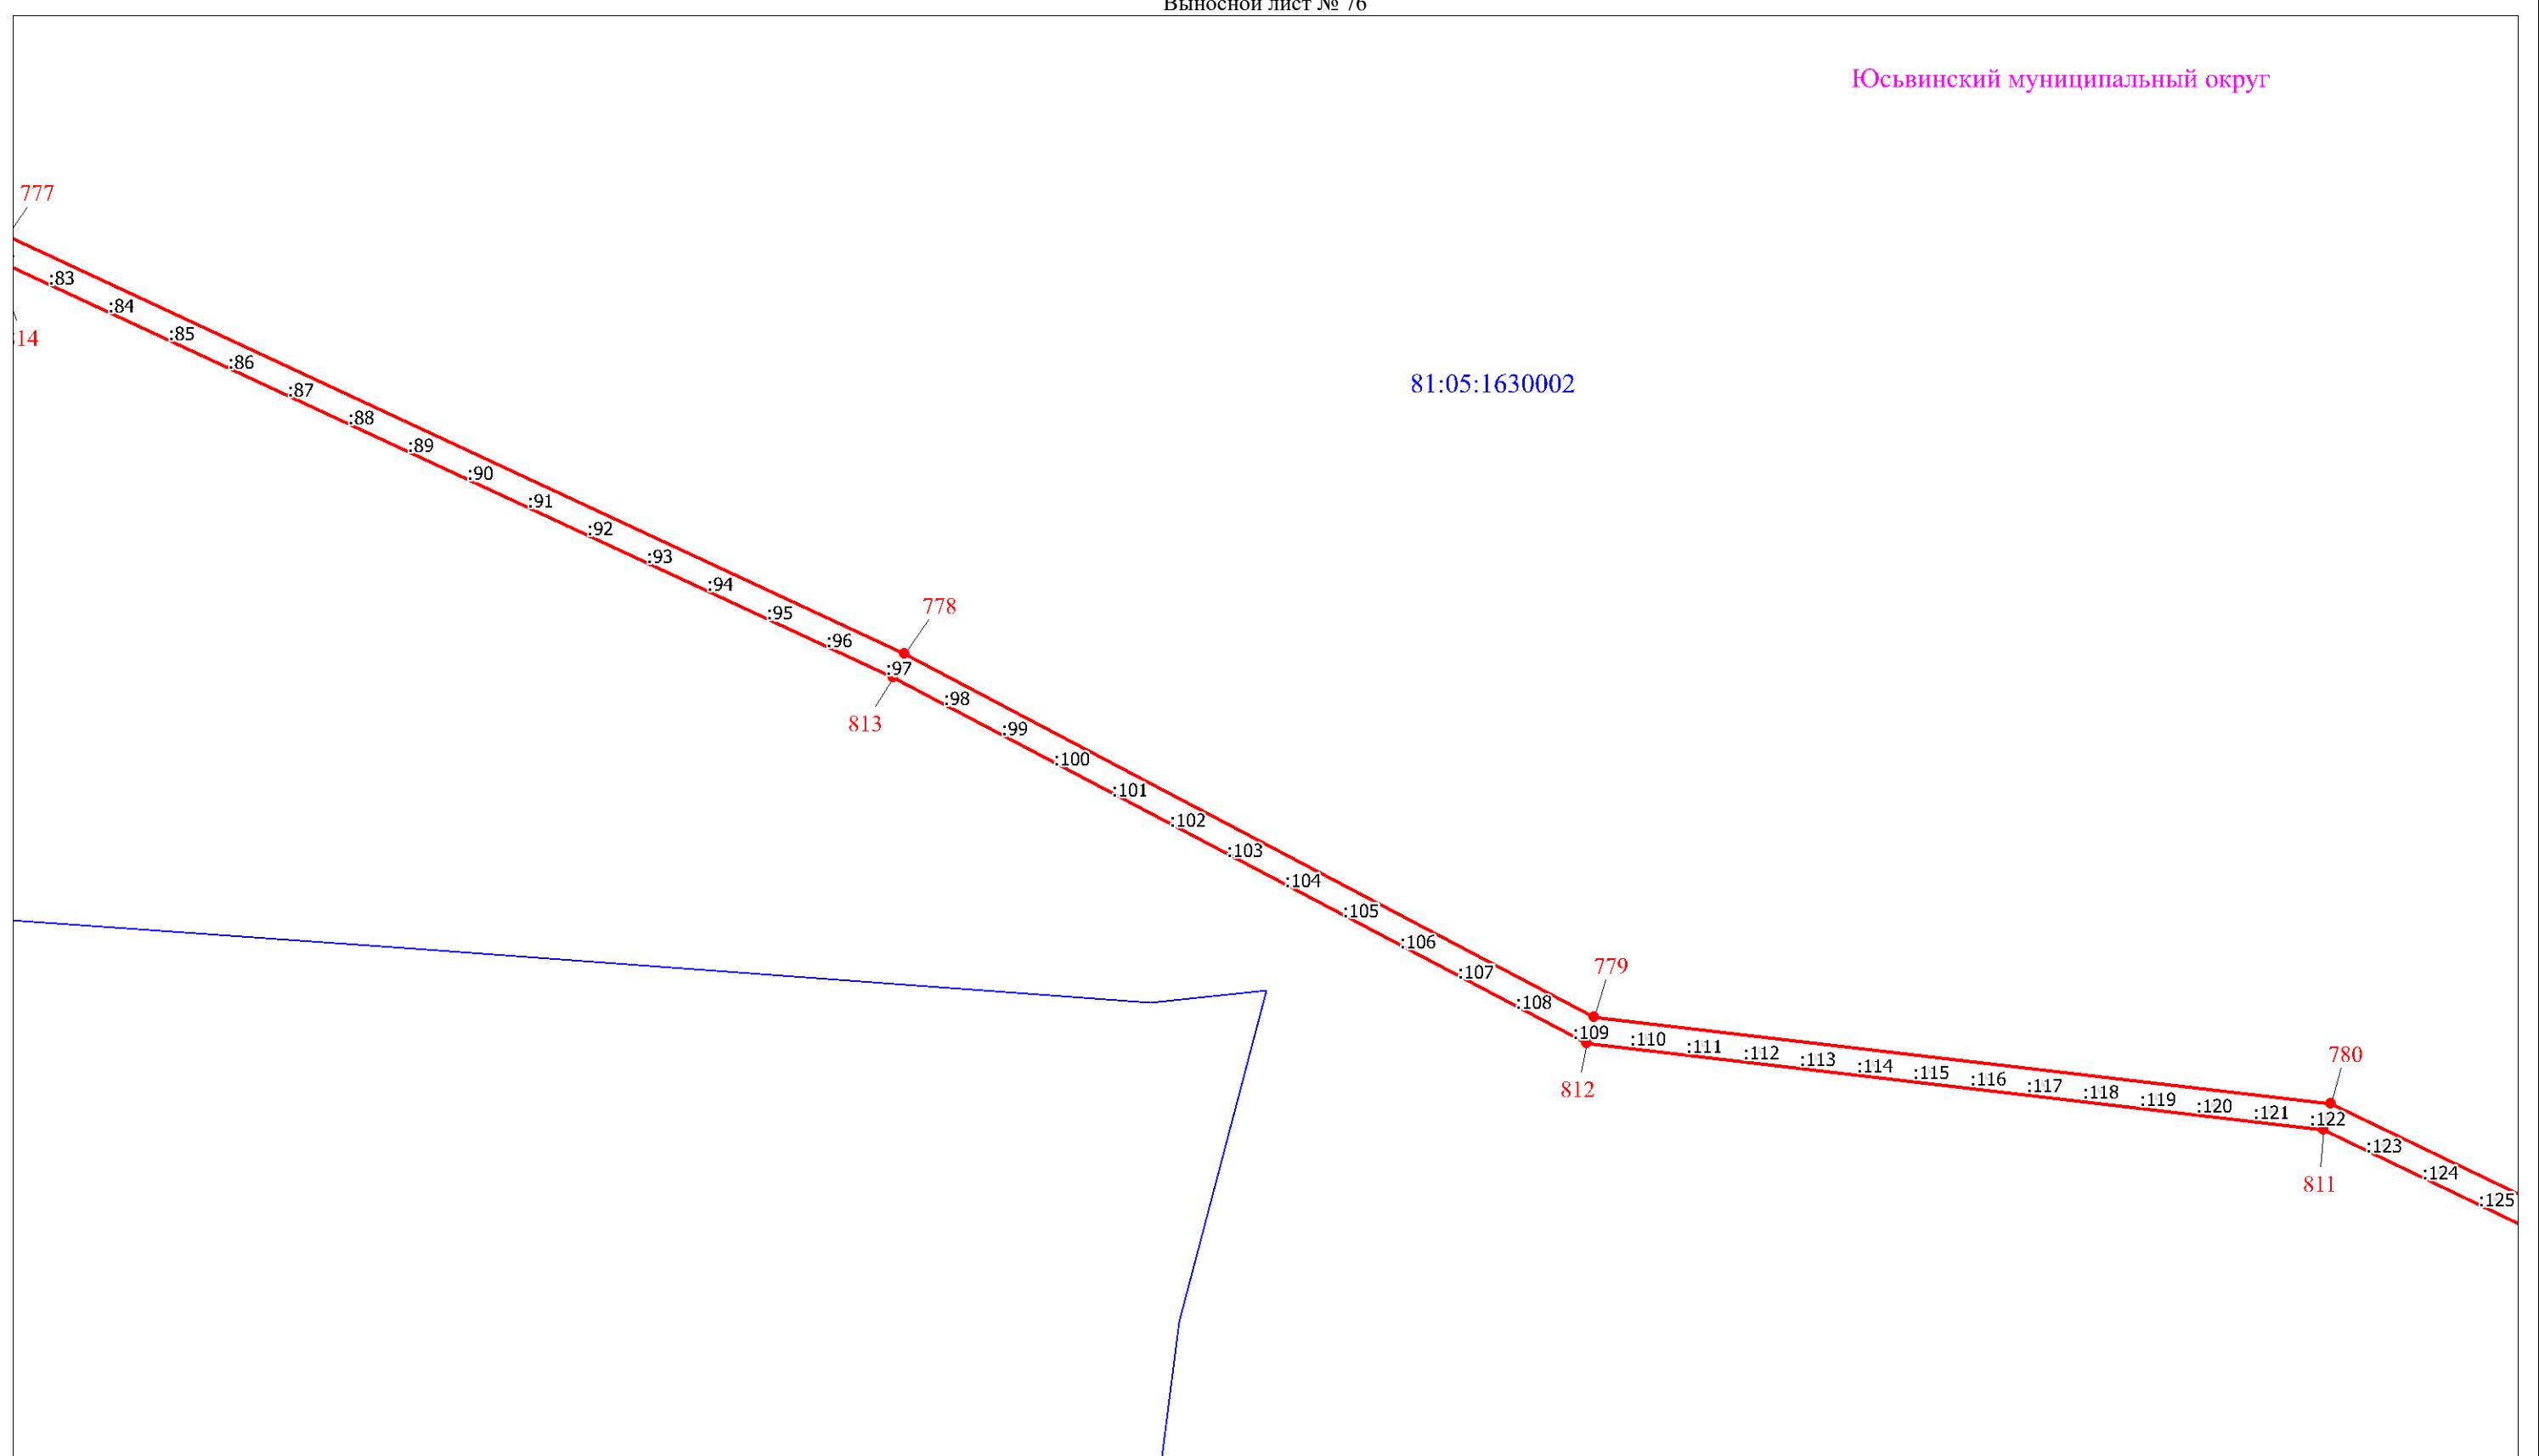


Масштаб 1:5000

Используемые условные знаки и обозначения:

Схема расположения границ публичного сервитута

Выносной лист № 77

Юсьвинский муниципальный округ

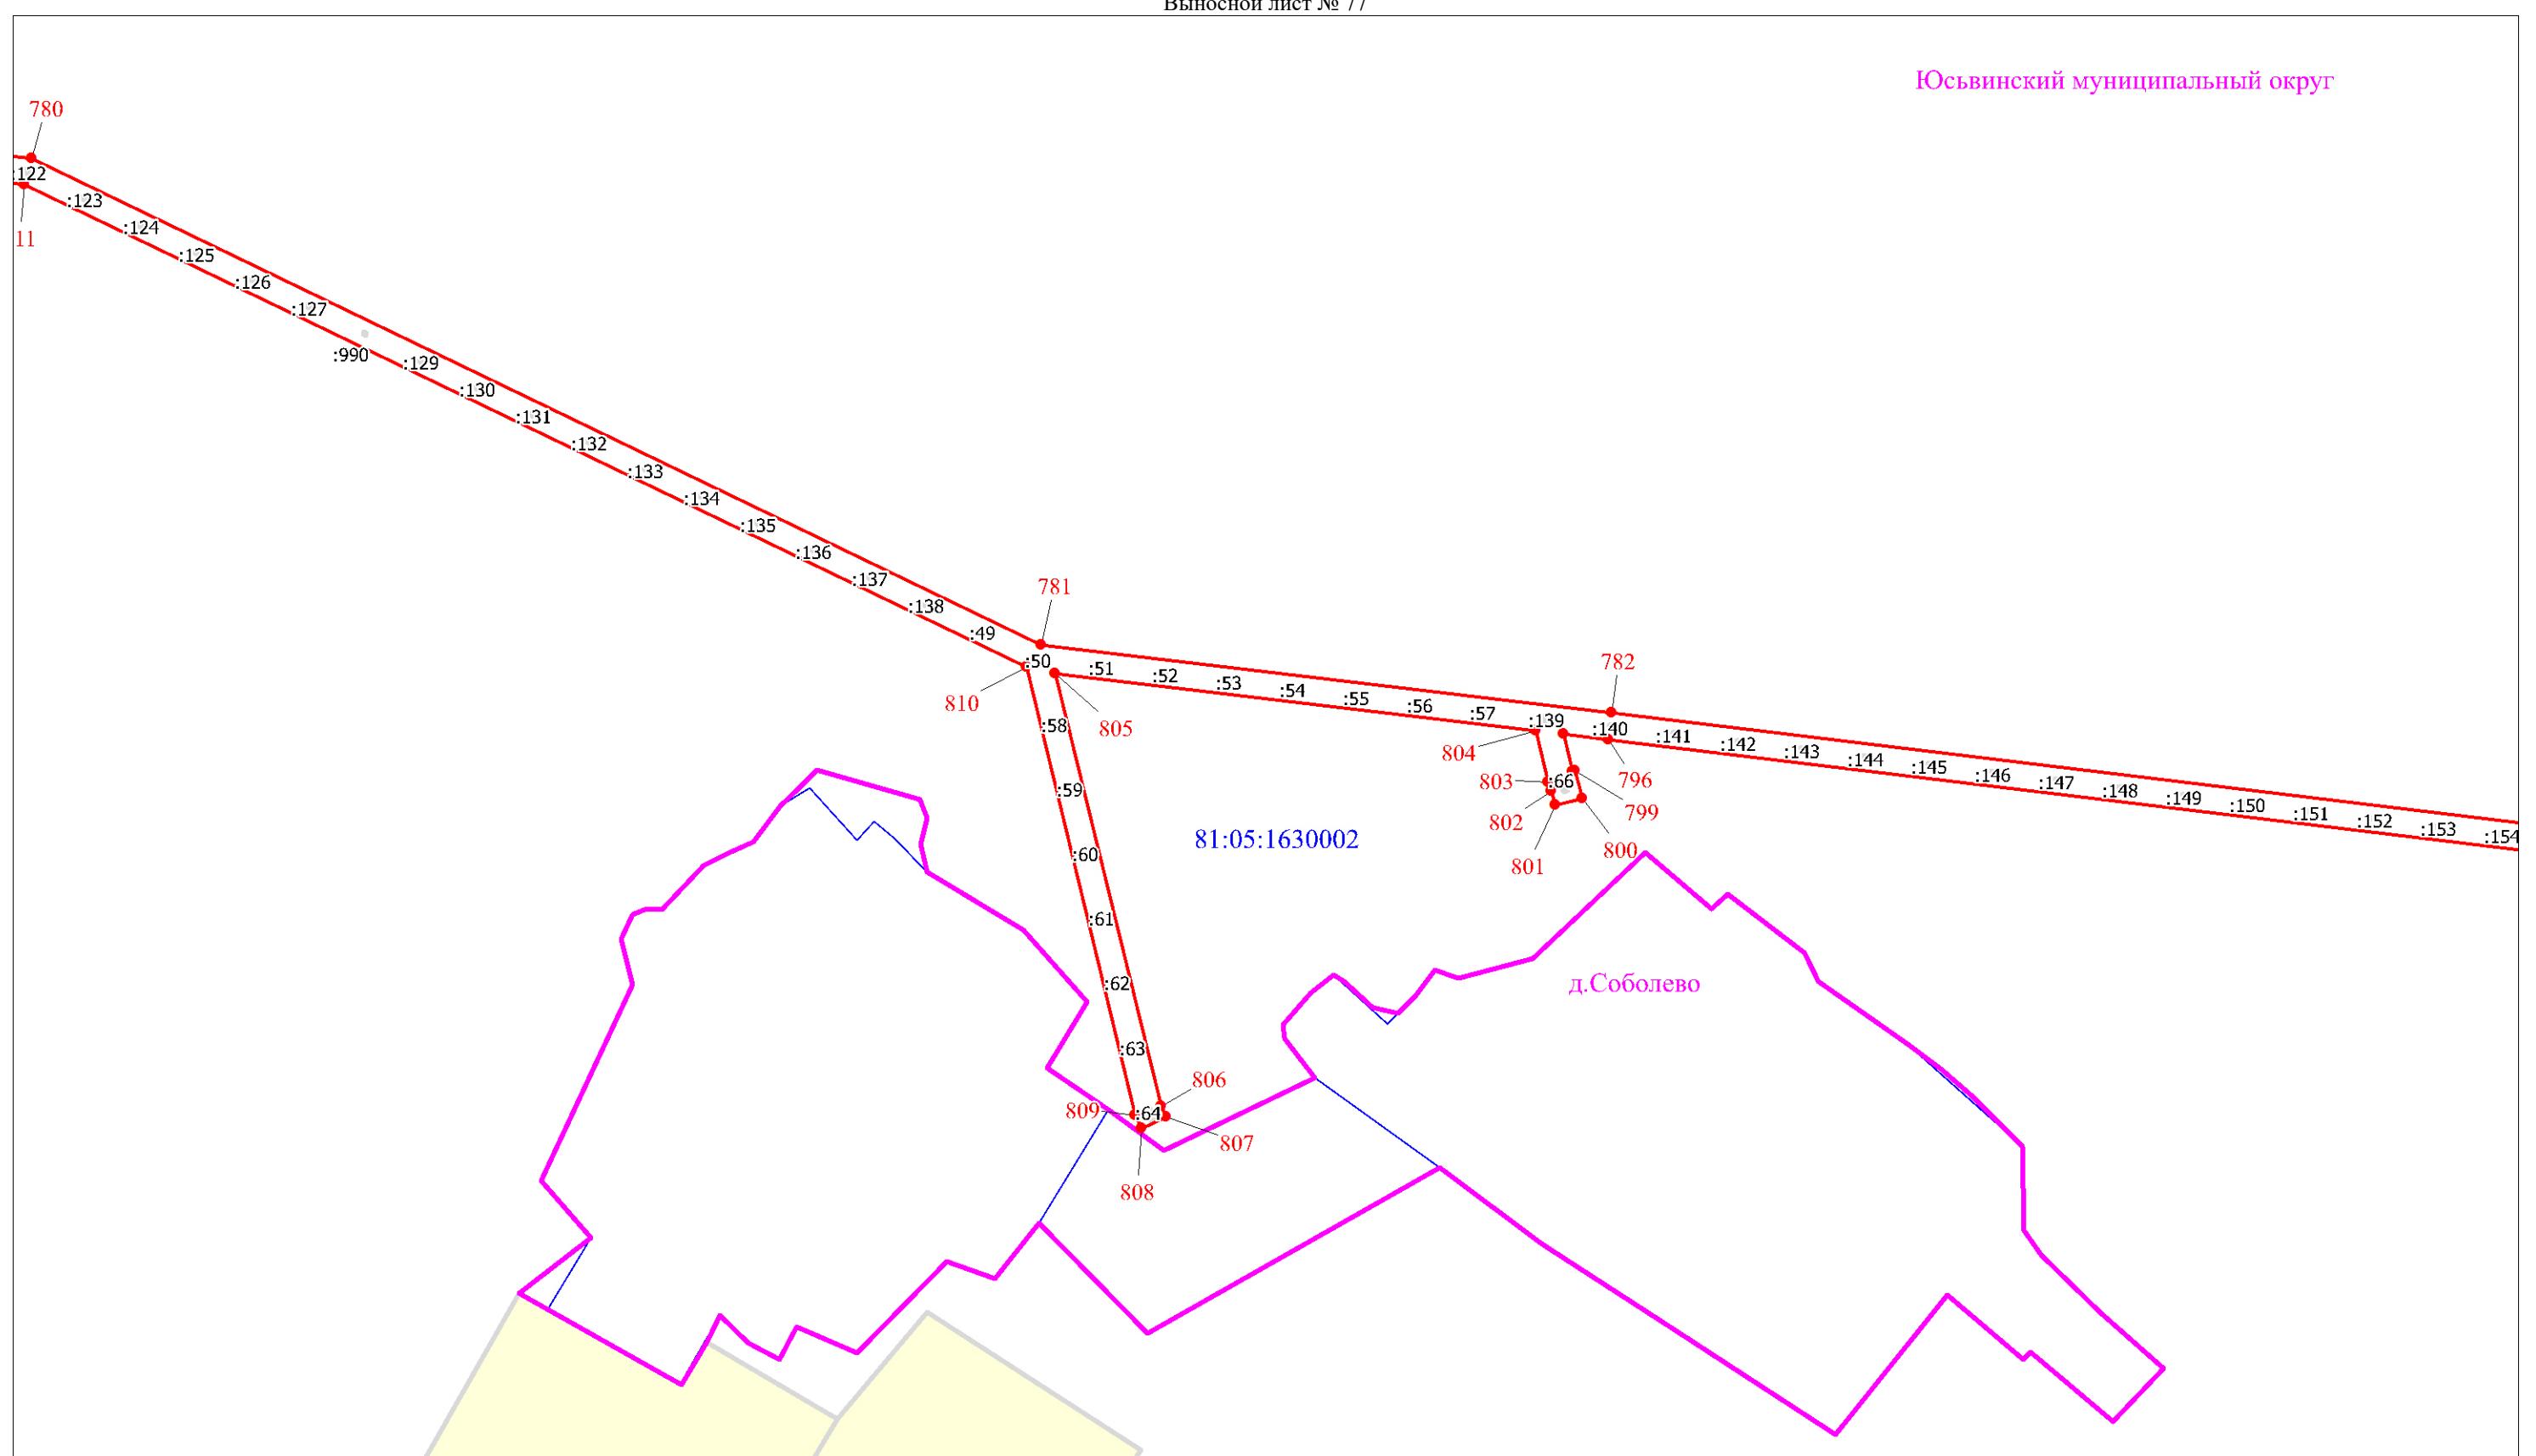

Масштаб 1:5000


Используемые условные знаки и обозначения:

Условные обозначения представлены на листе 67

Схема расположения границ публичного сервитута

Выносной лист № 78

Юсьвинский муниципальный округ

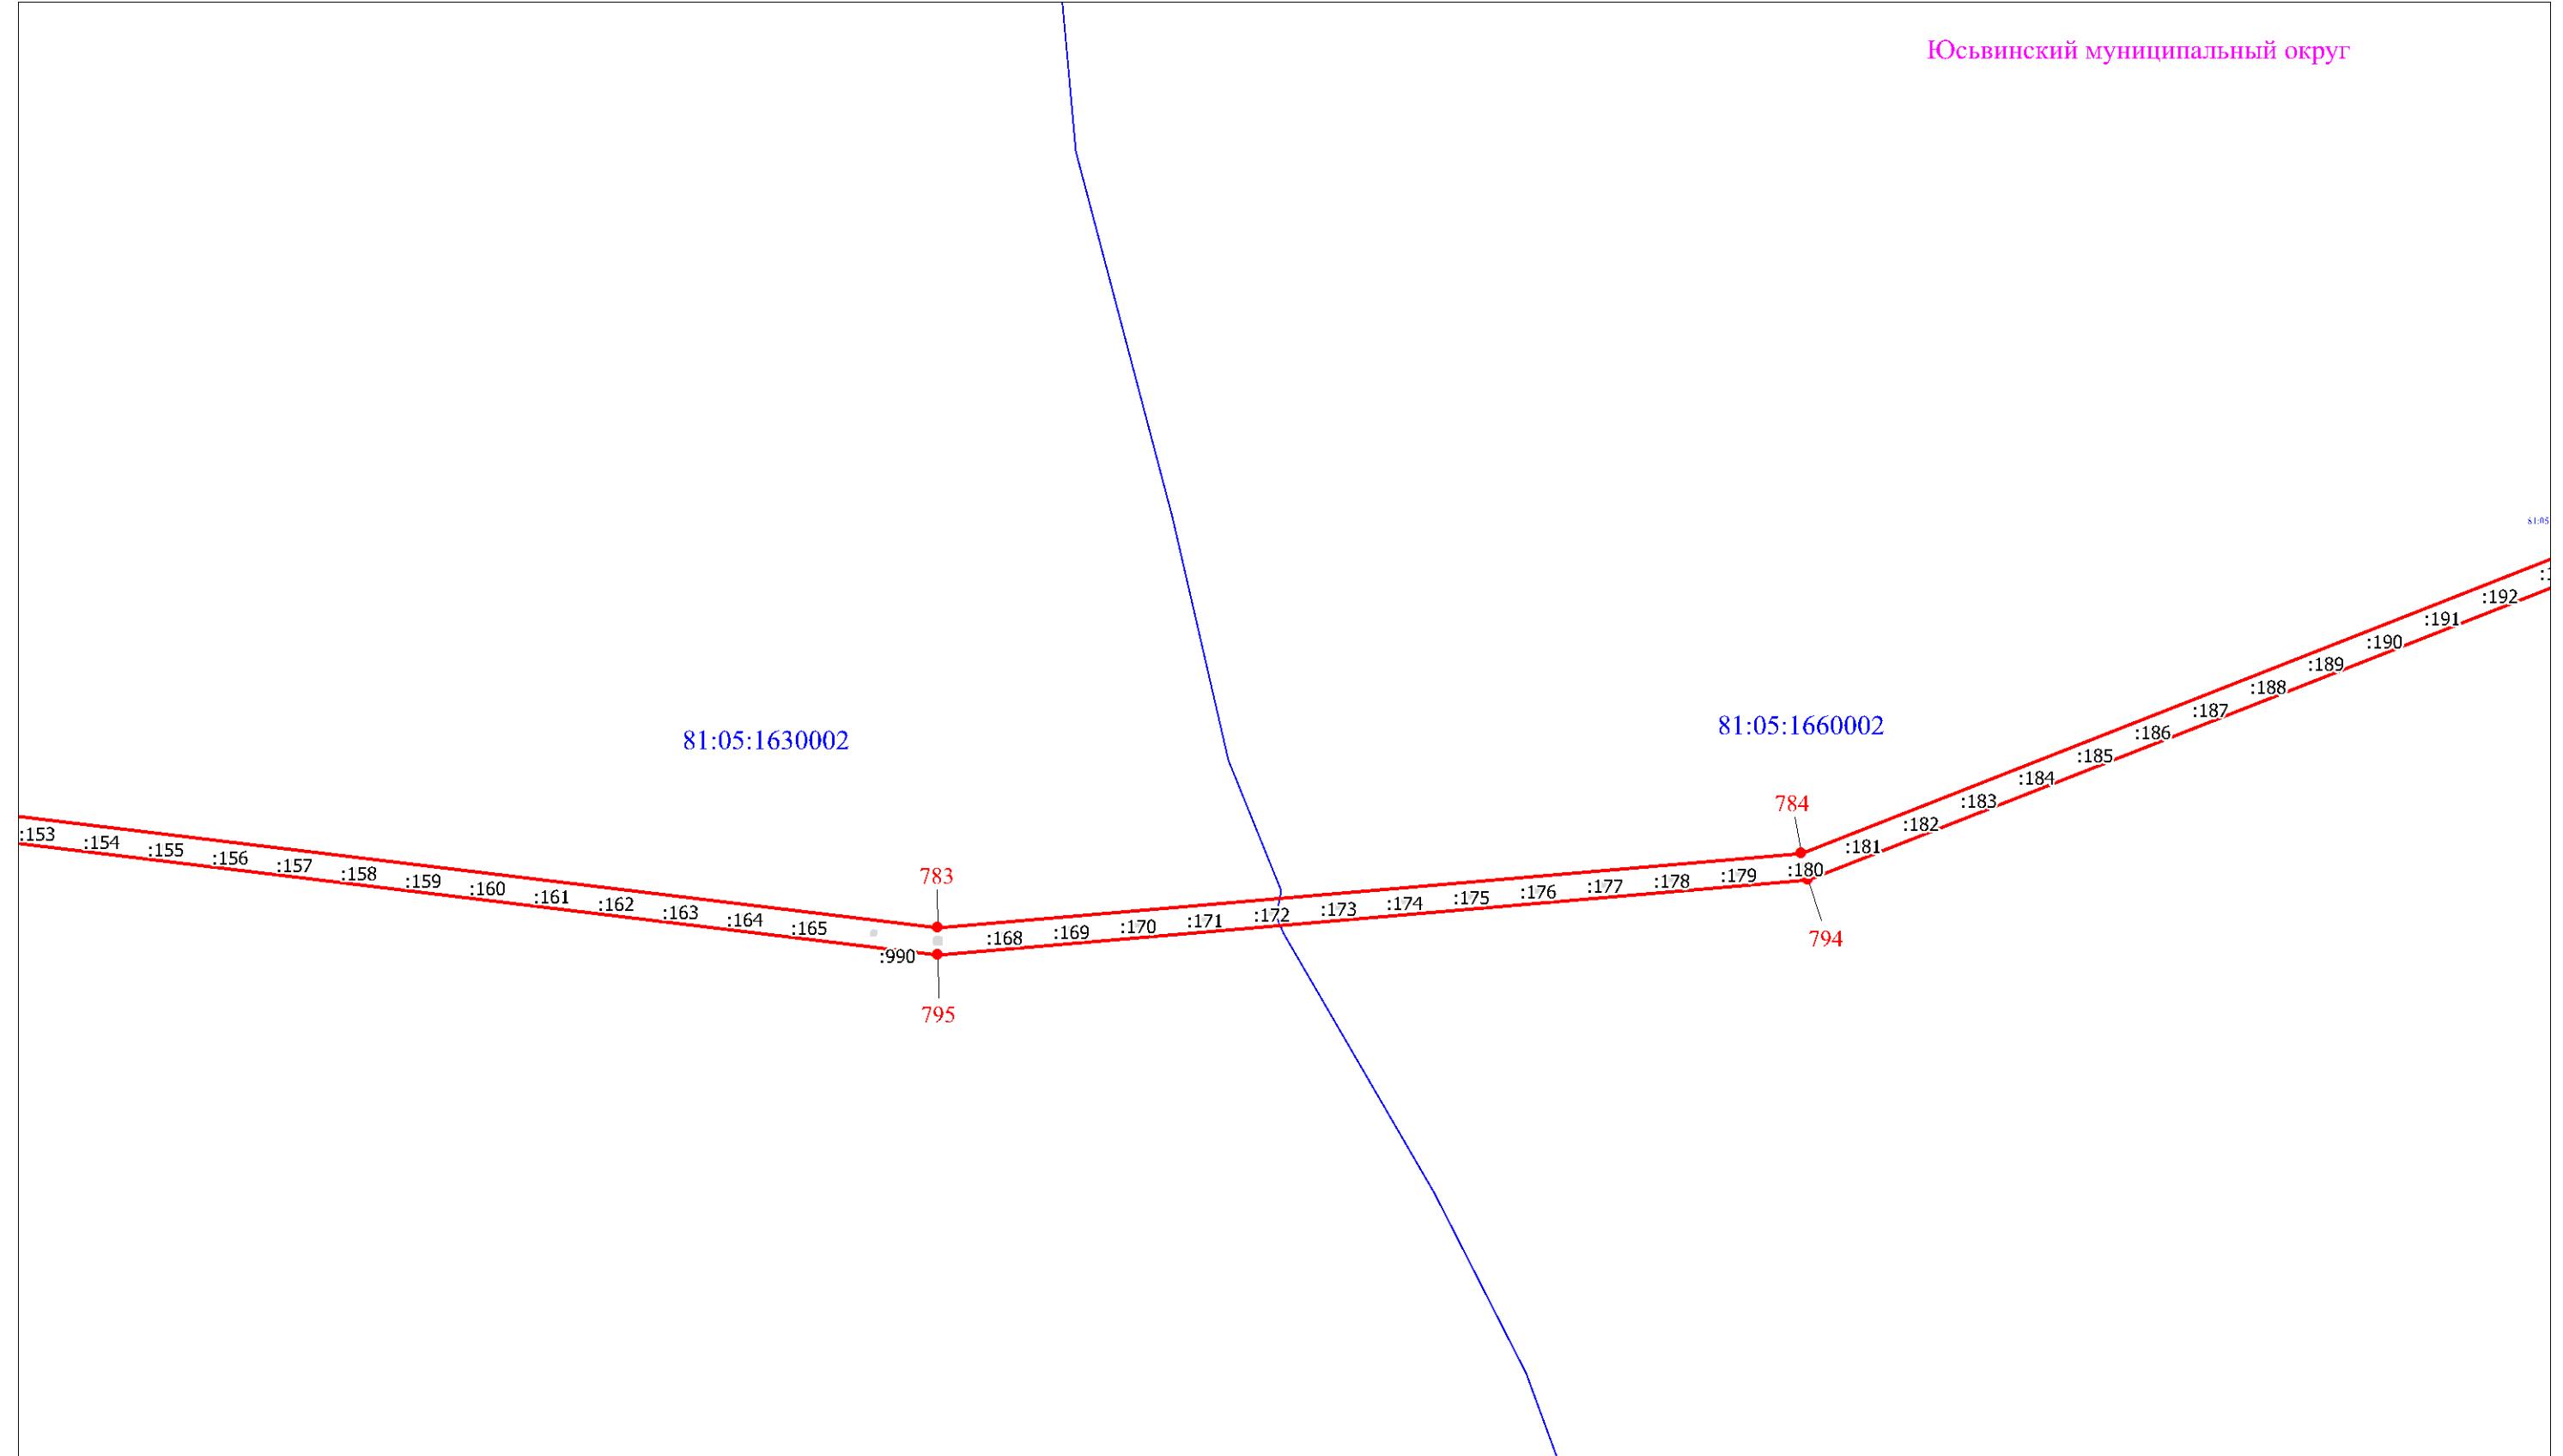


Масштаб 1:5000

Используемые условные знаки и обозначения:

Схема расположения границ публичного сервитута

Выносной лист № 79

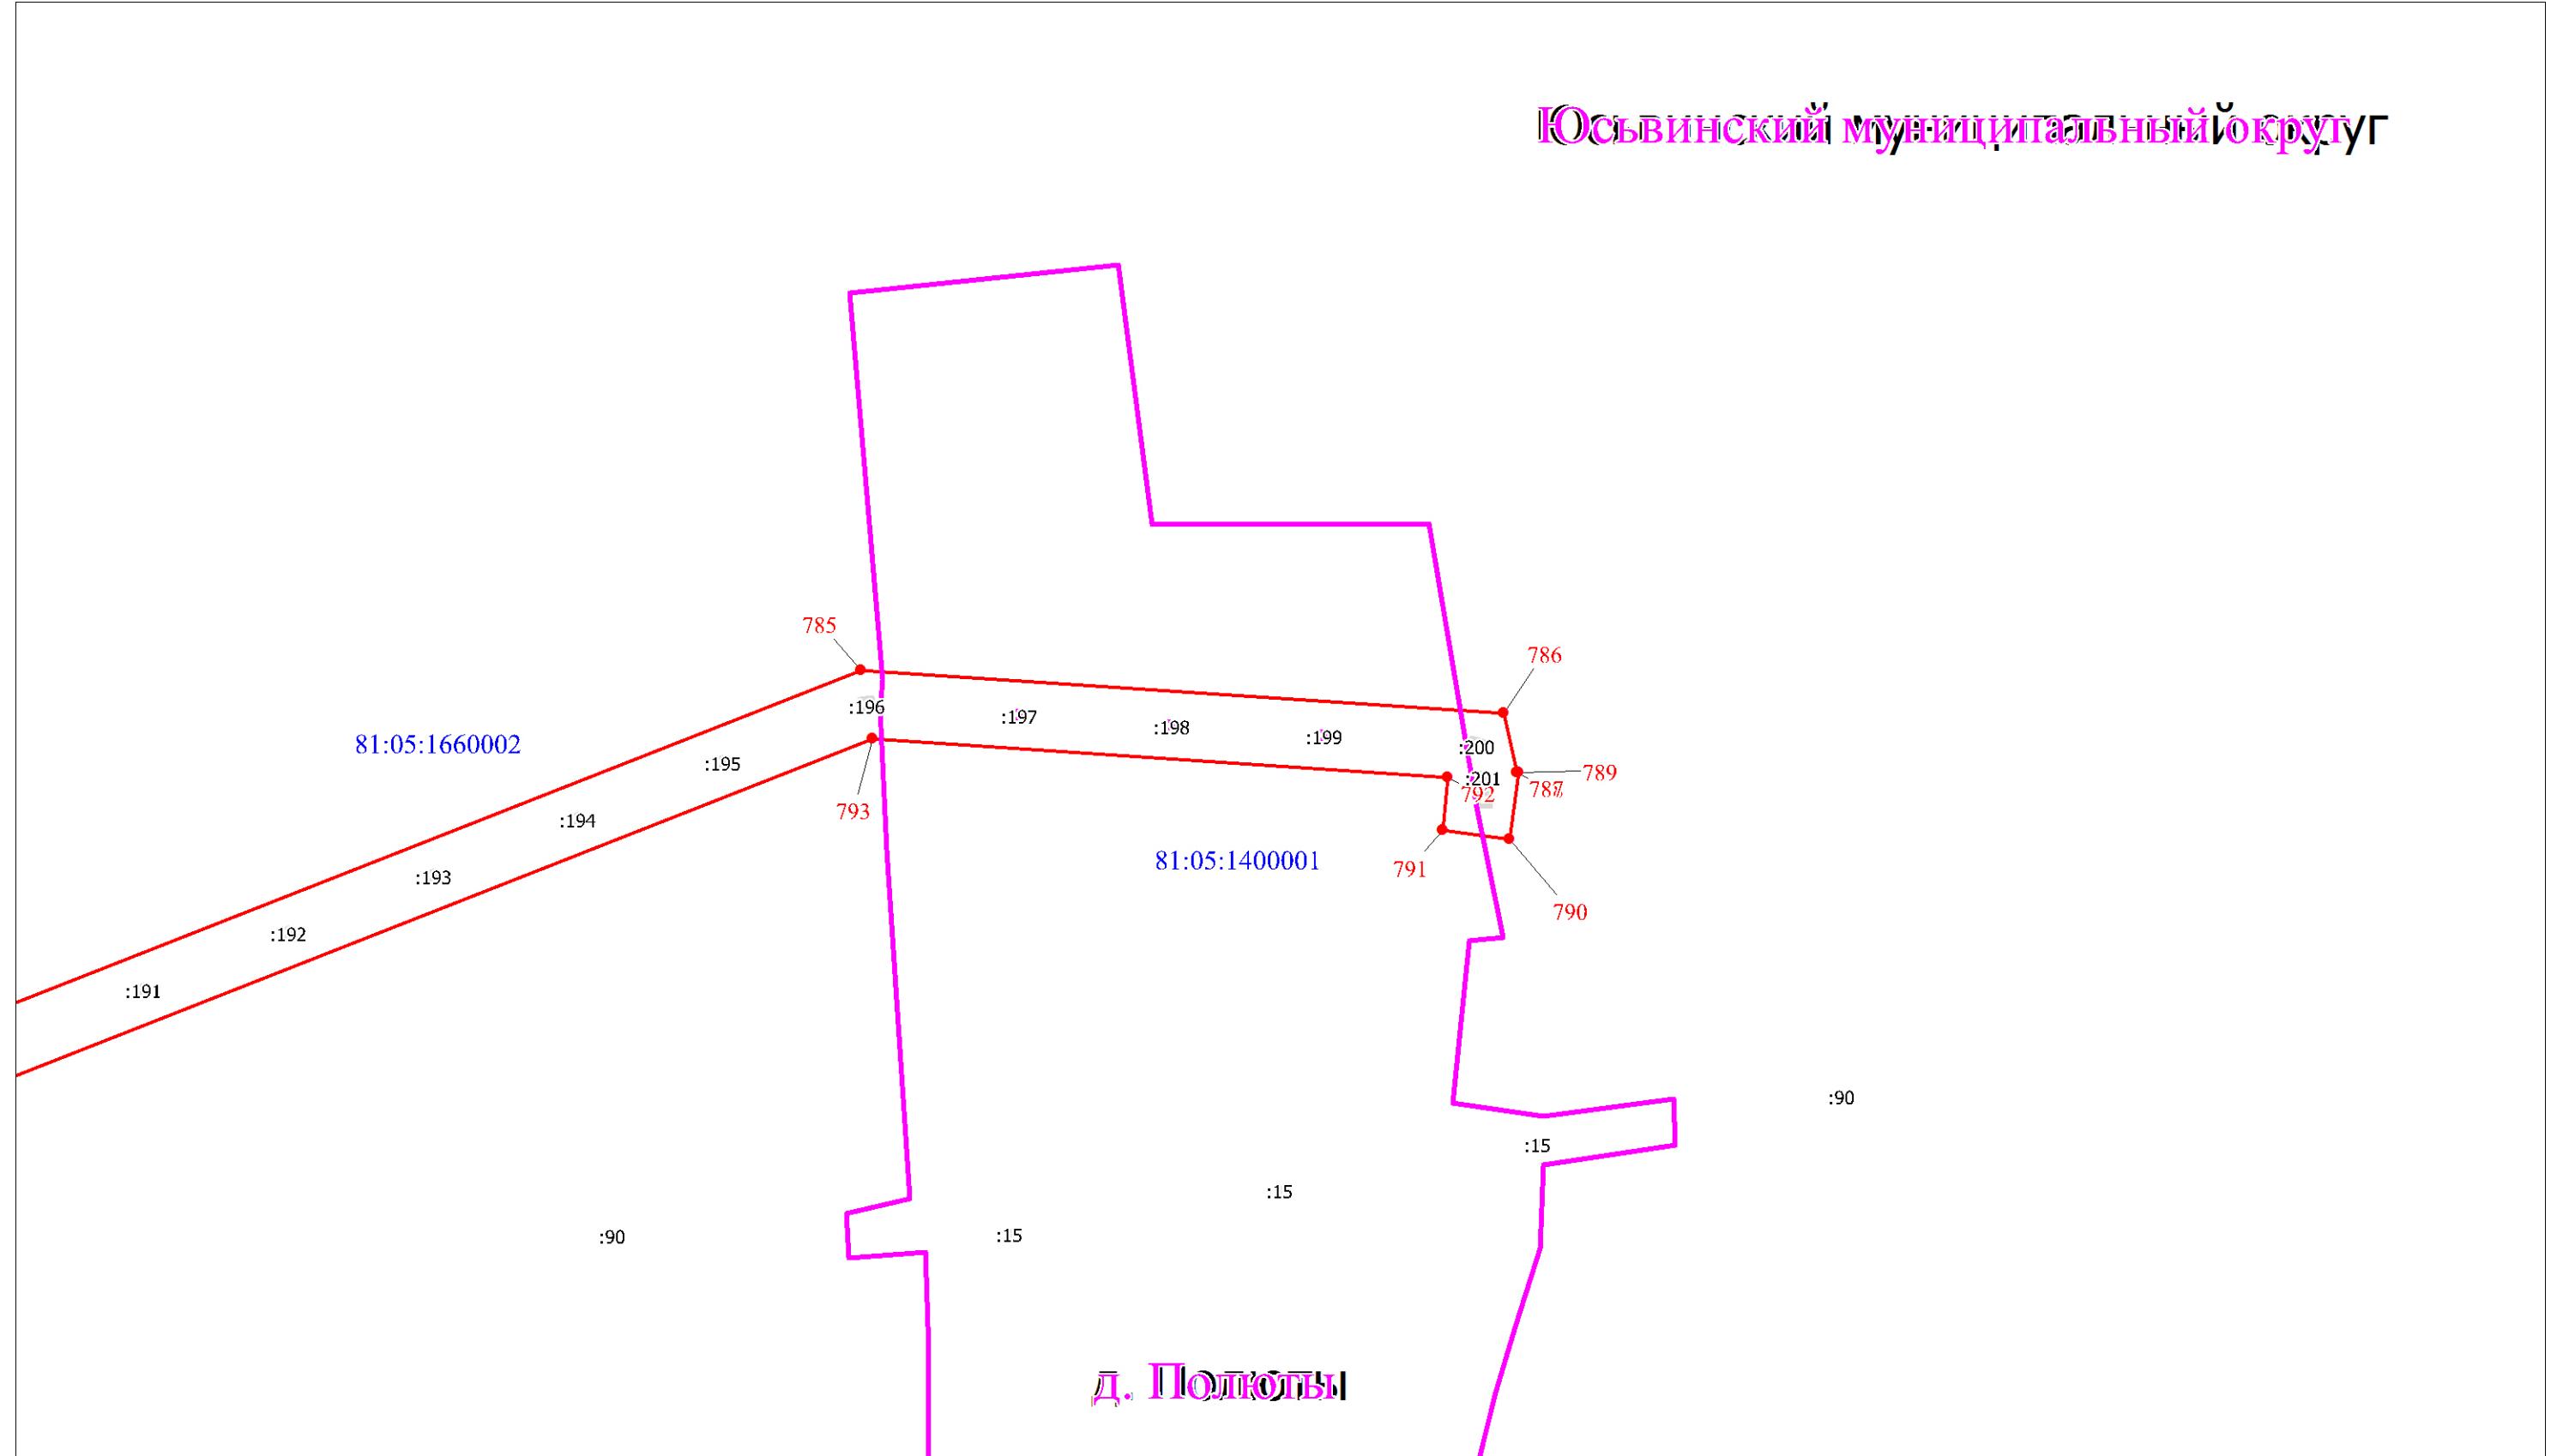
Юсьвинский муниципальный округ

Масштаб 1:2000

Используемые условные знаки и обозначения:

Схема расположения границ публичного сервитута

Выносной лист № 80

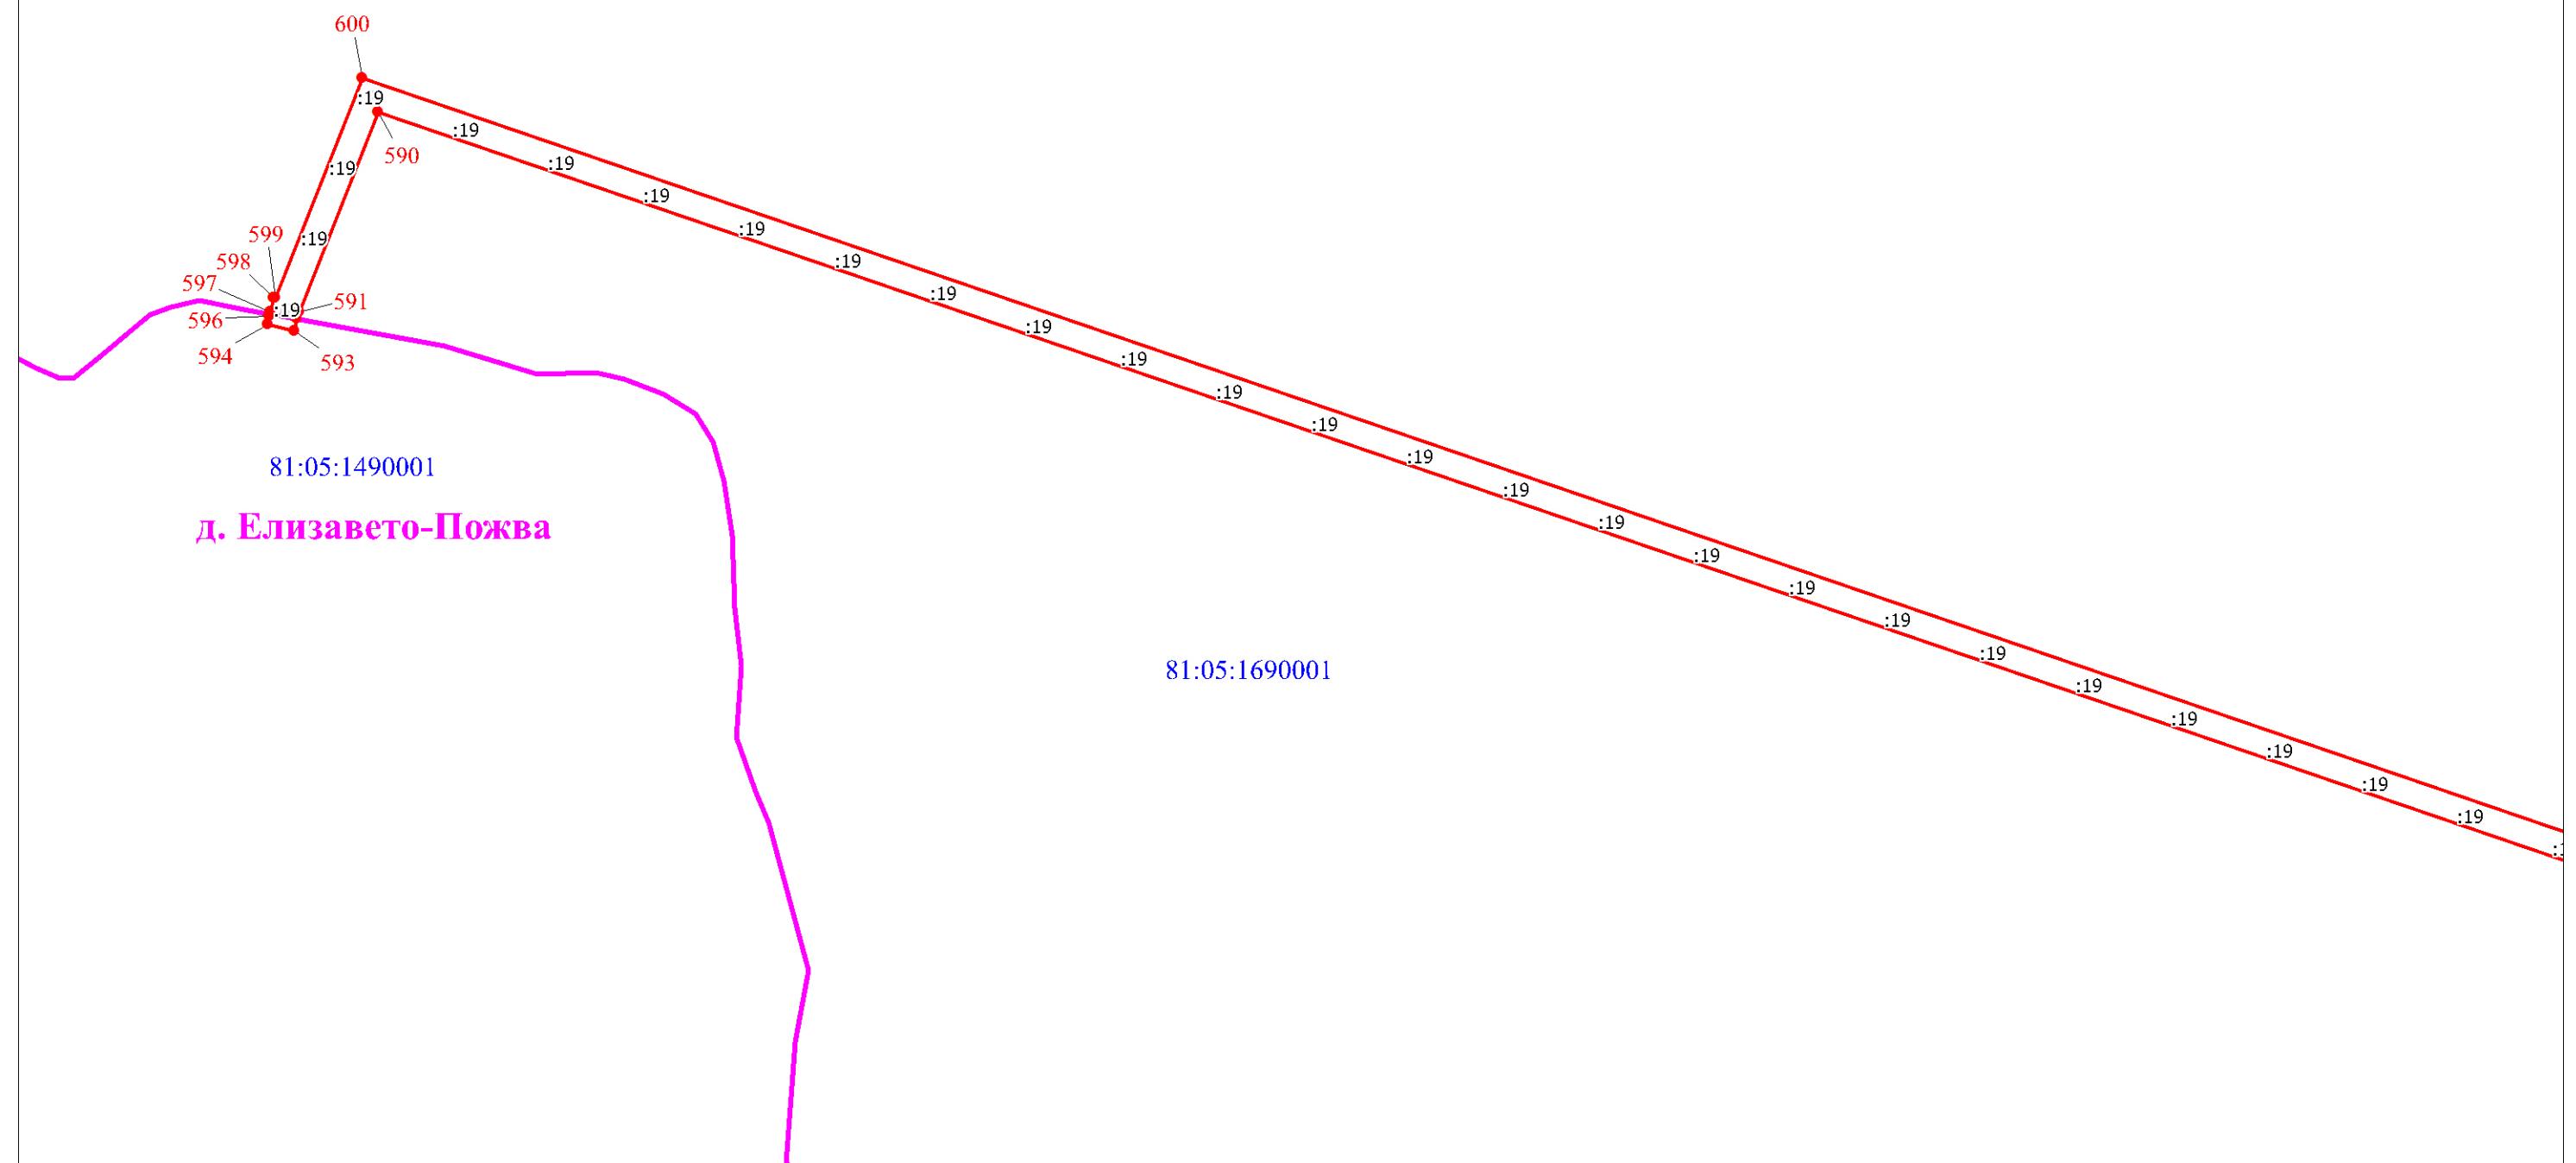Юсьвинский муниципальный округ


Масштаб 1:5000

Используемые условные знаки и обозначения:

Схема расположения границ публичного сервитута

Выносной лист № 81

Юсьвинский муниципальный округ

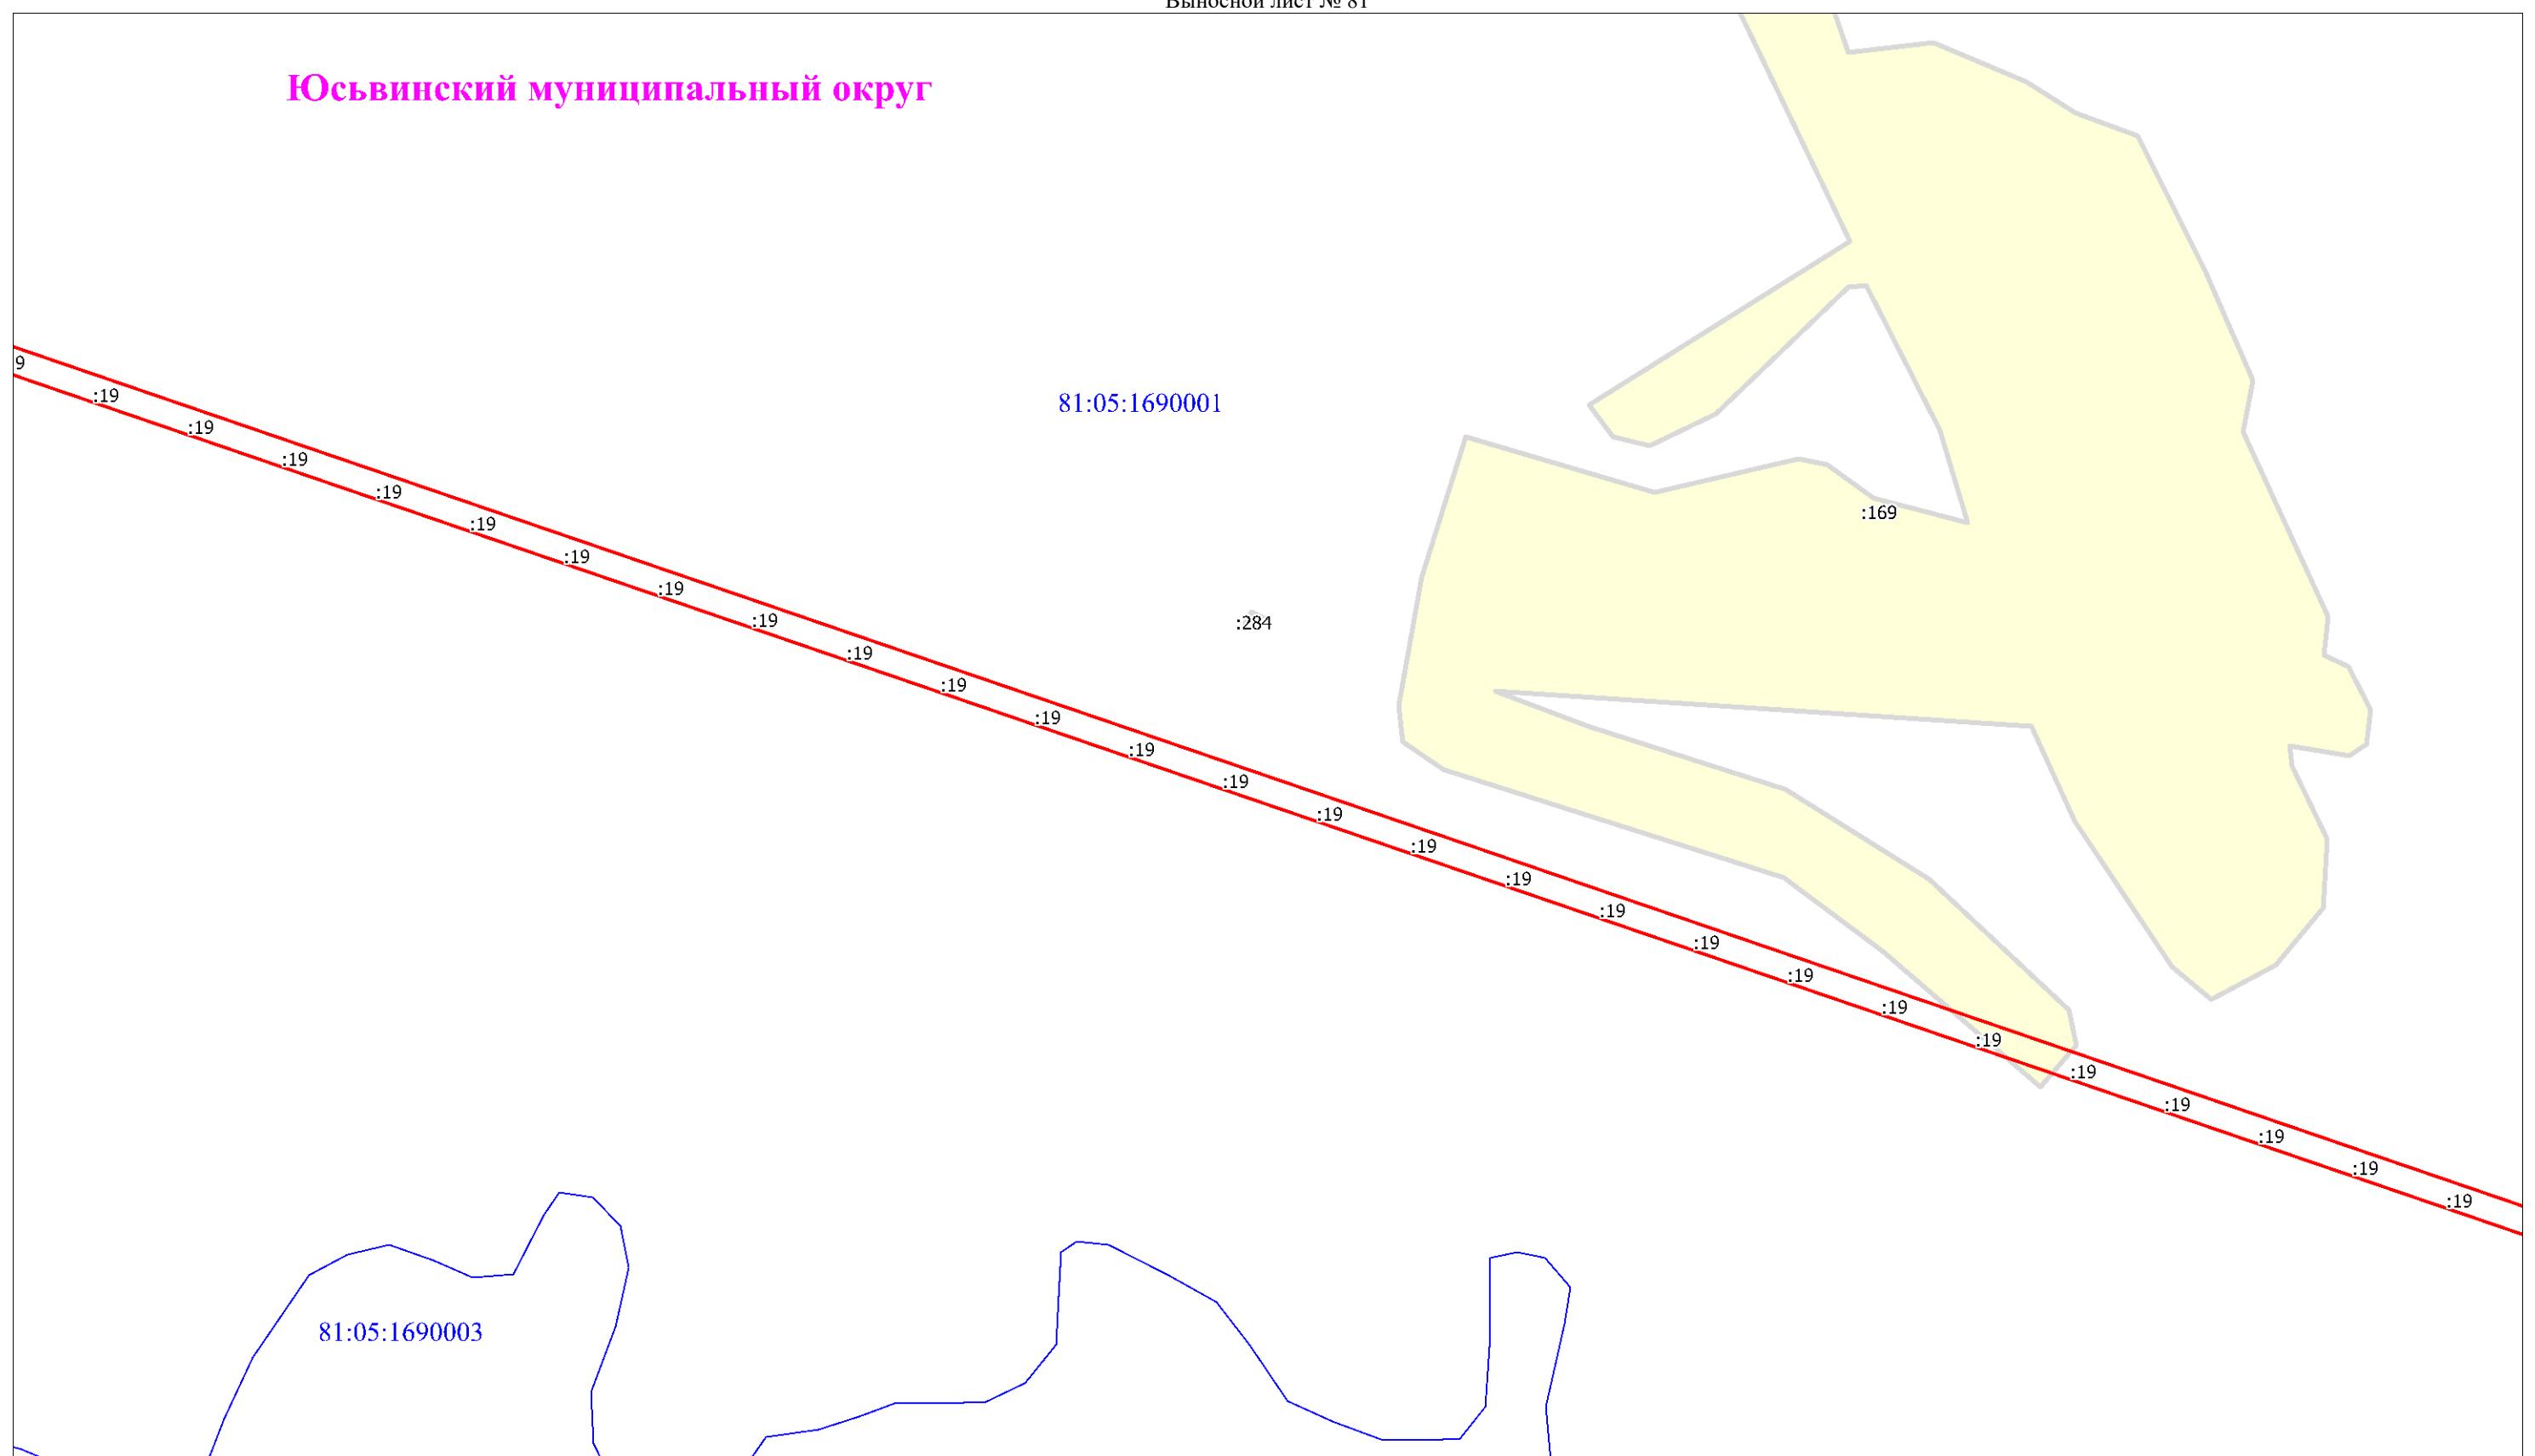

Используемые условные знаки и обозначения:

Схема расположения границ публичного сервитута

Выносной лист № 82

Юсьвинский муниципальный округ


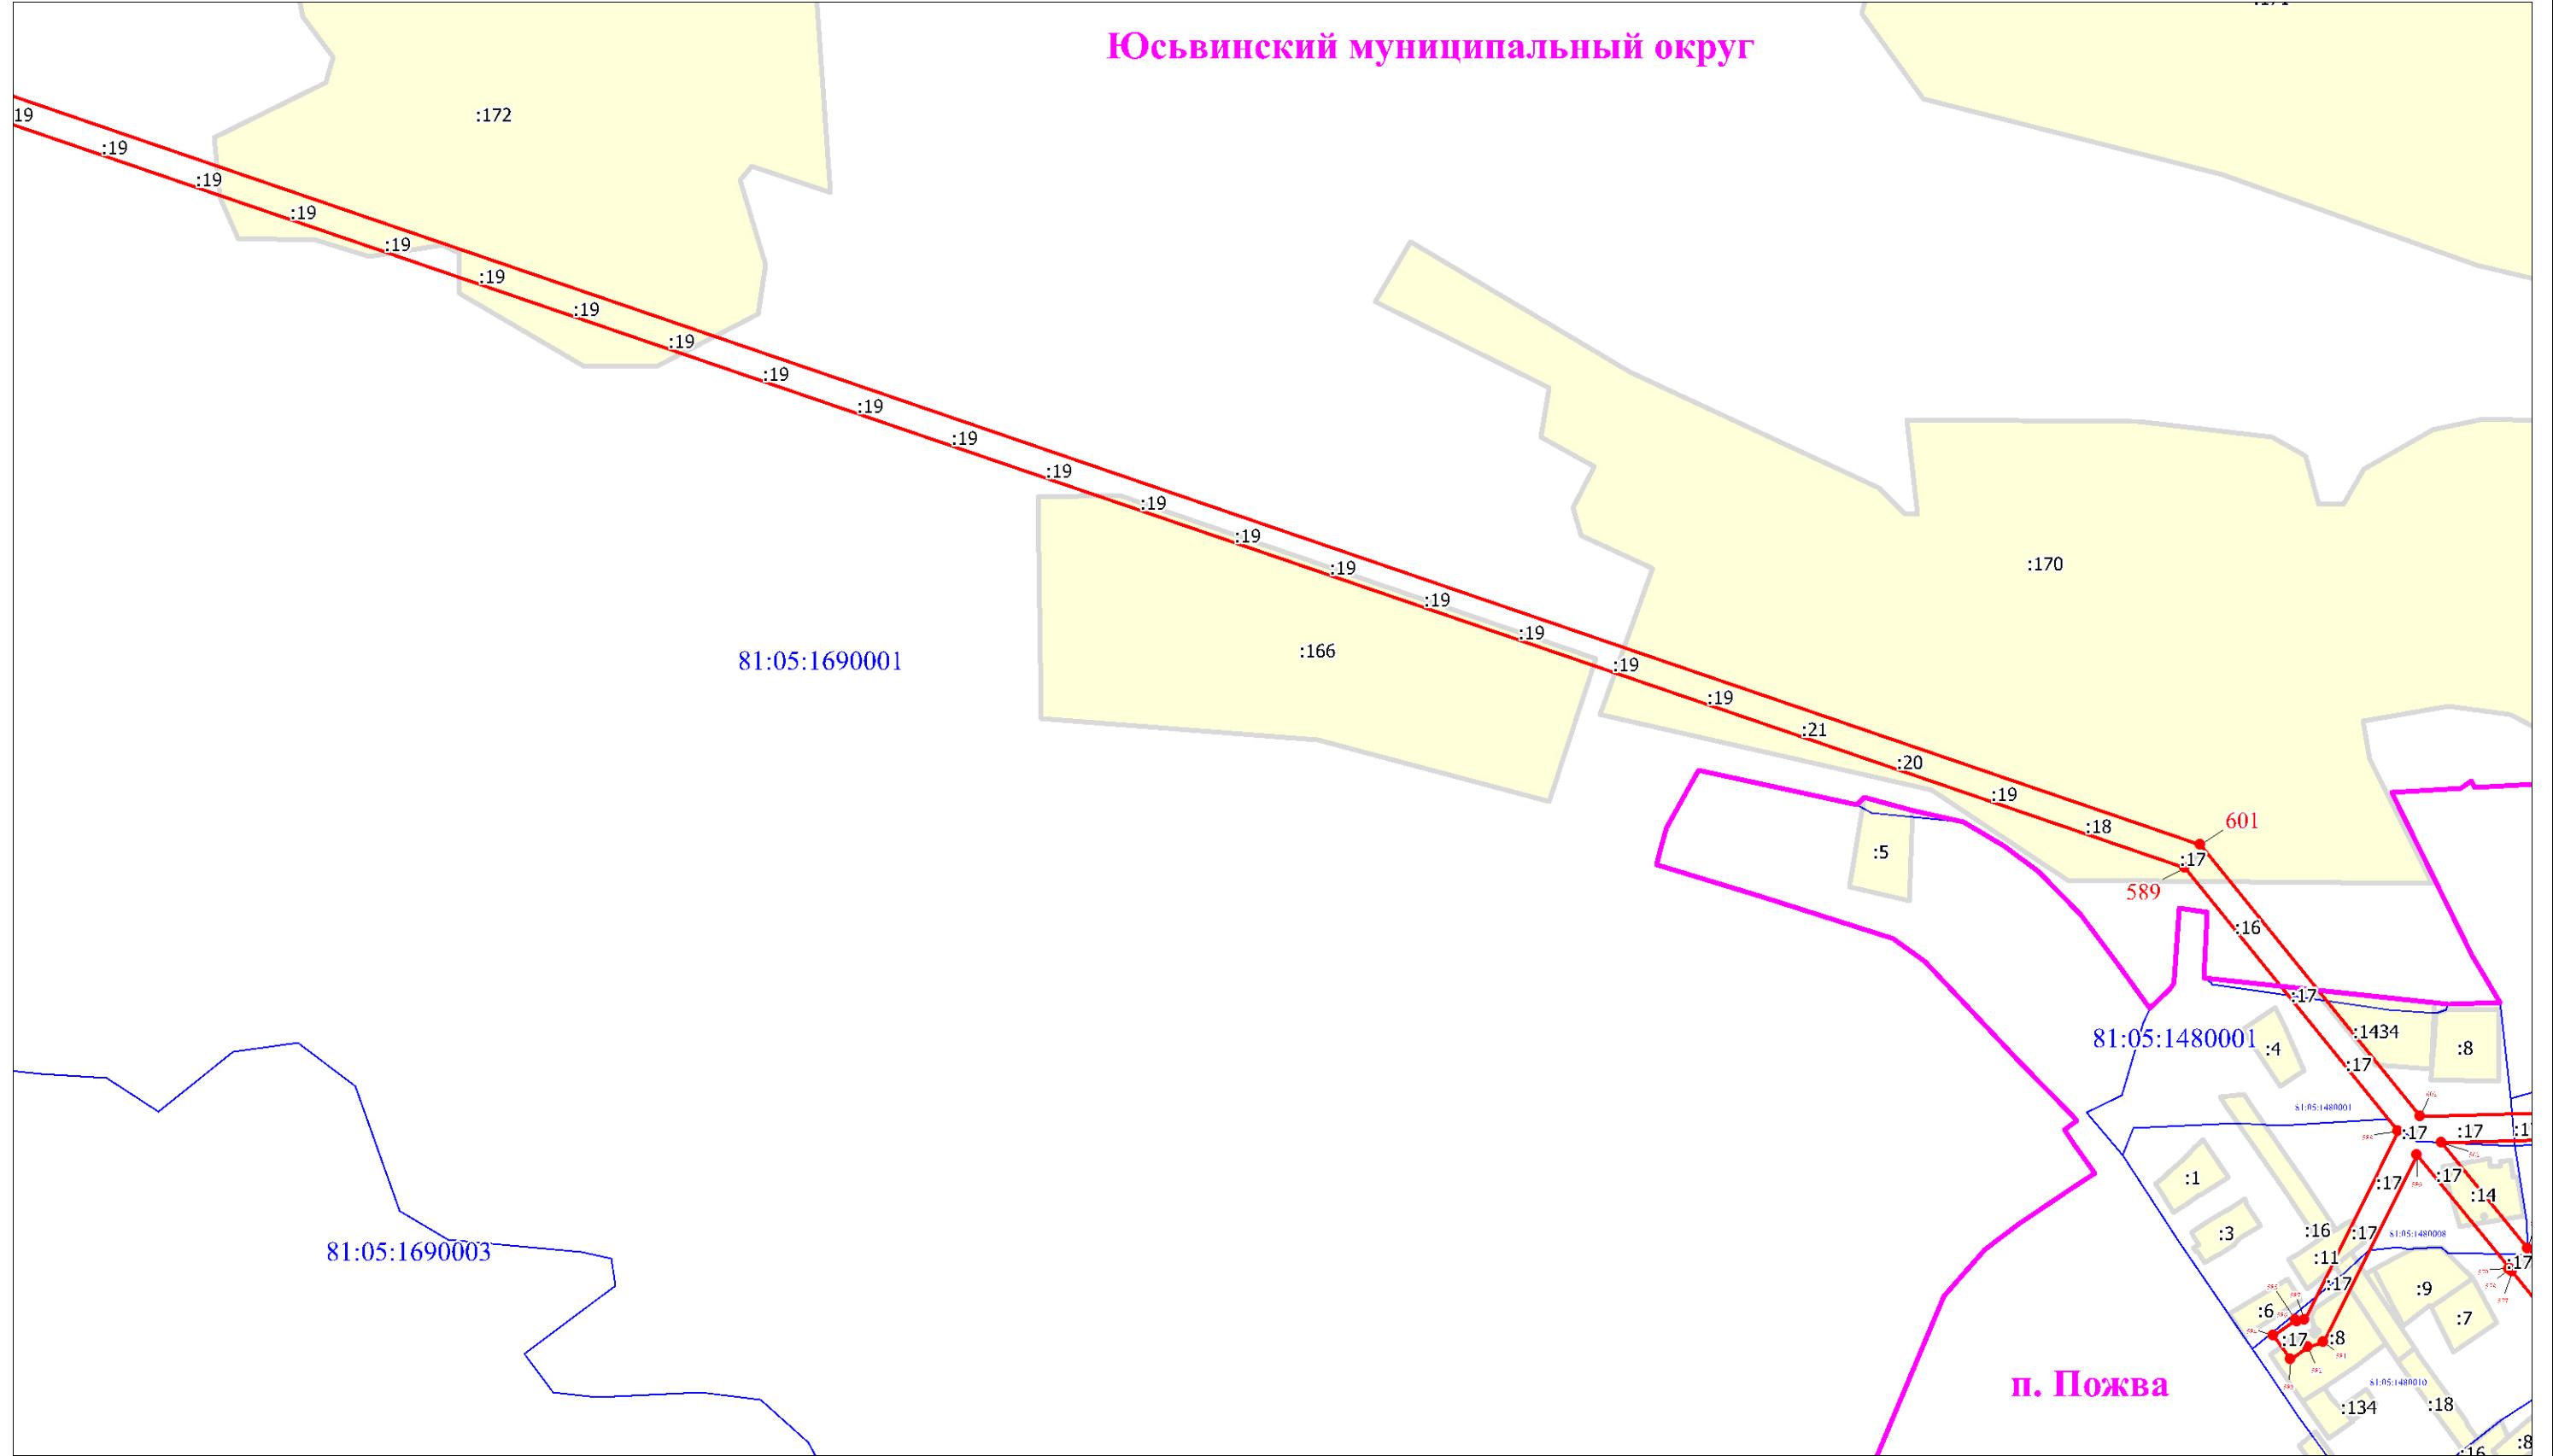


Схема расположения границ публичного сервитута

Выносной лист № 83

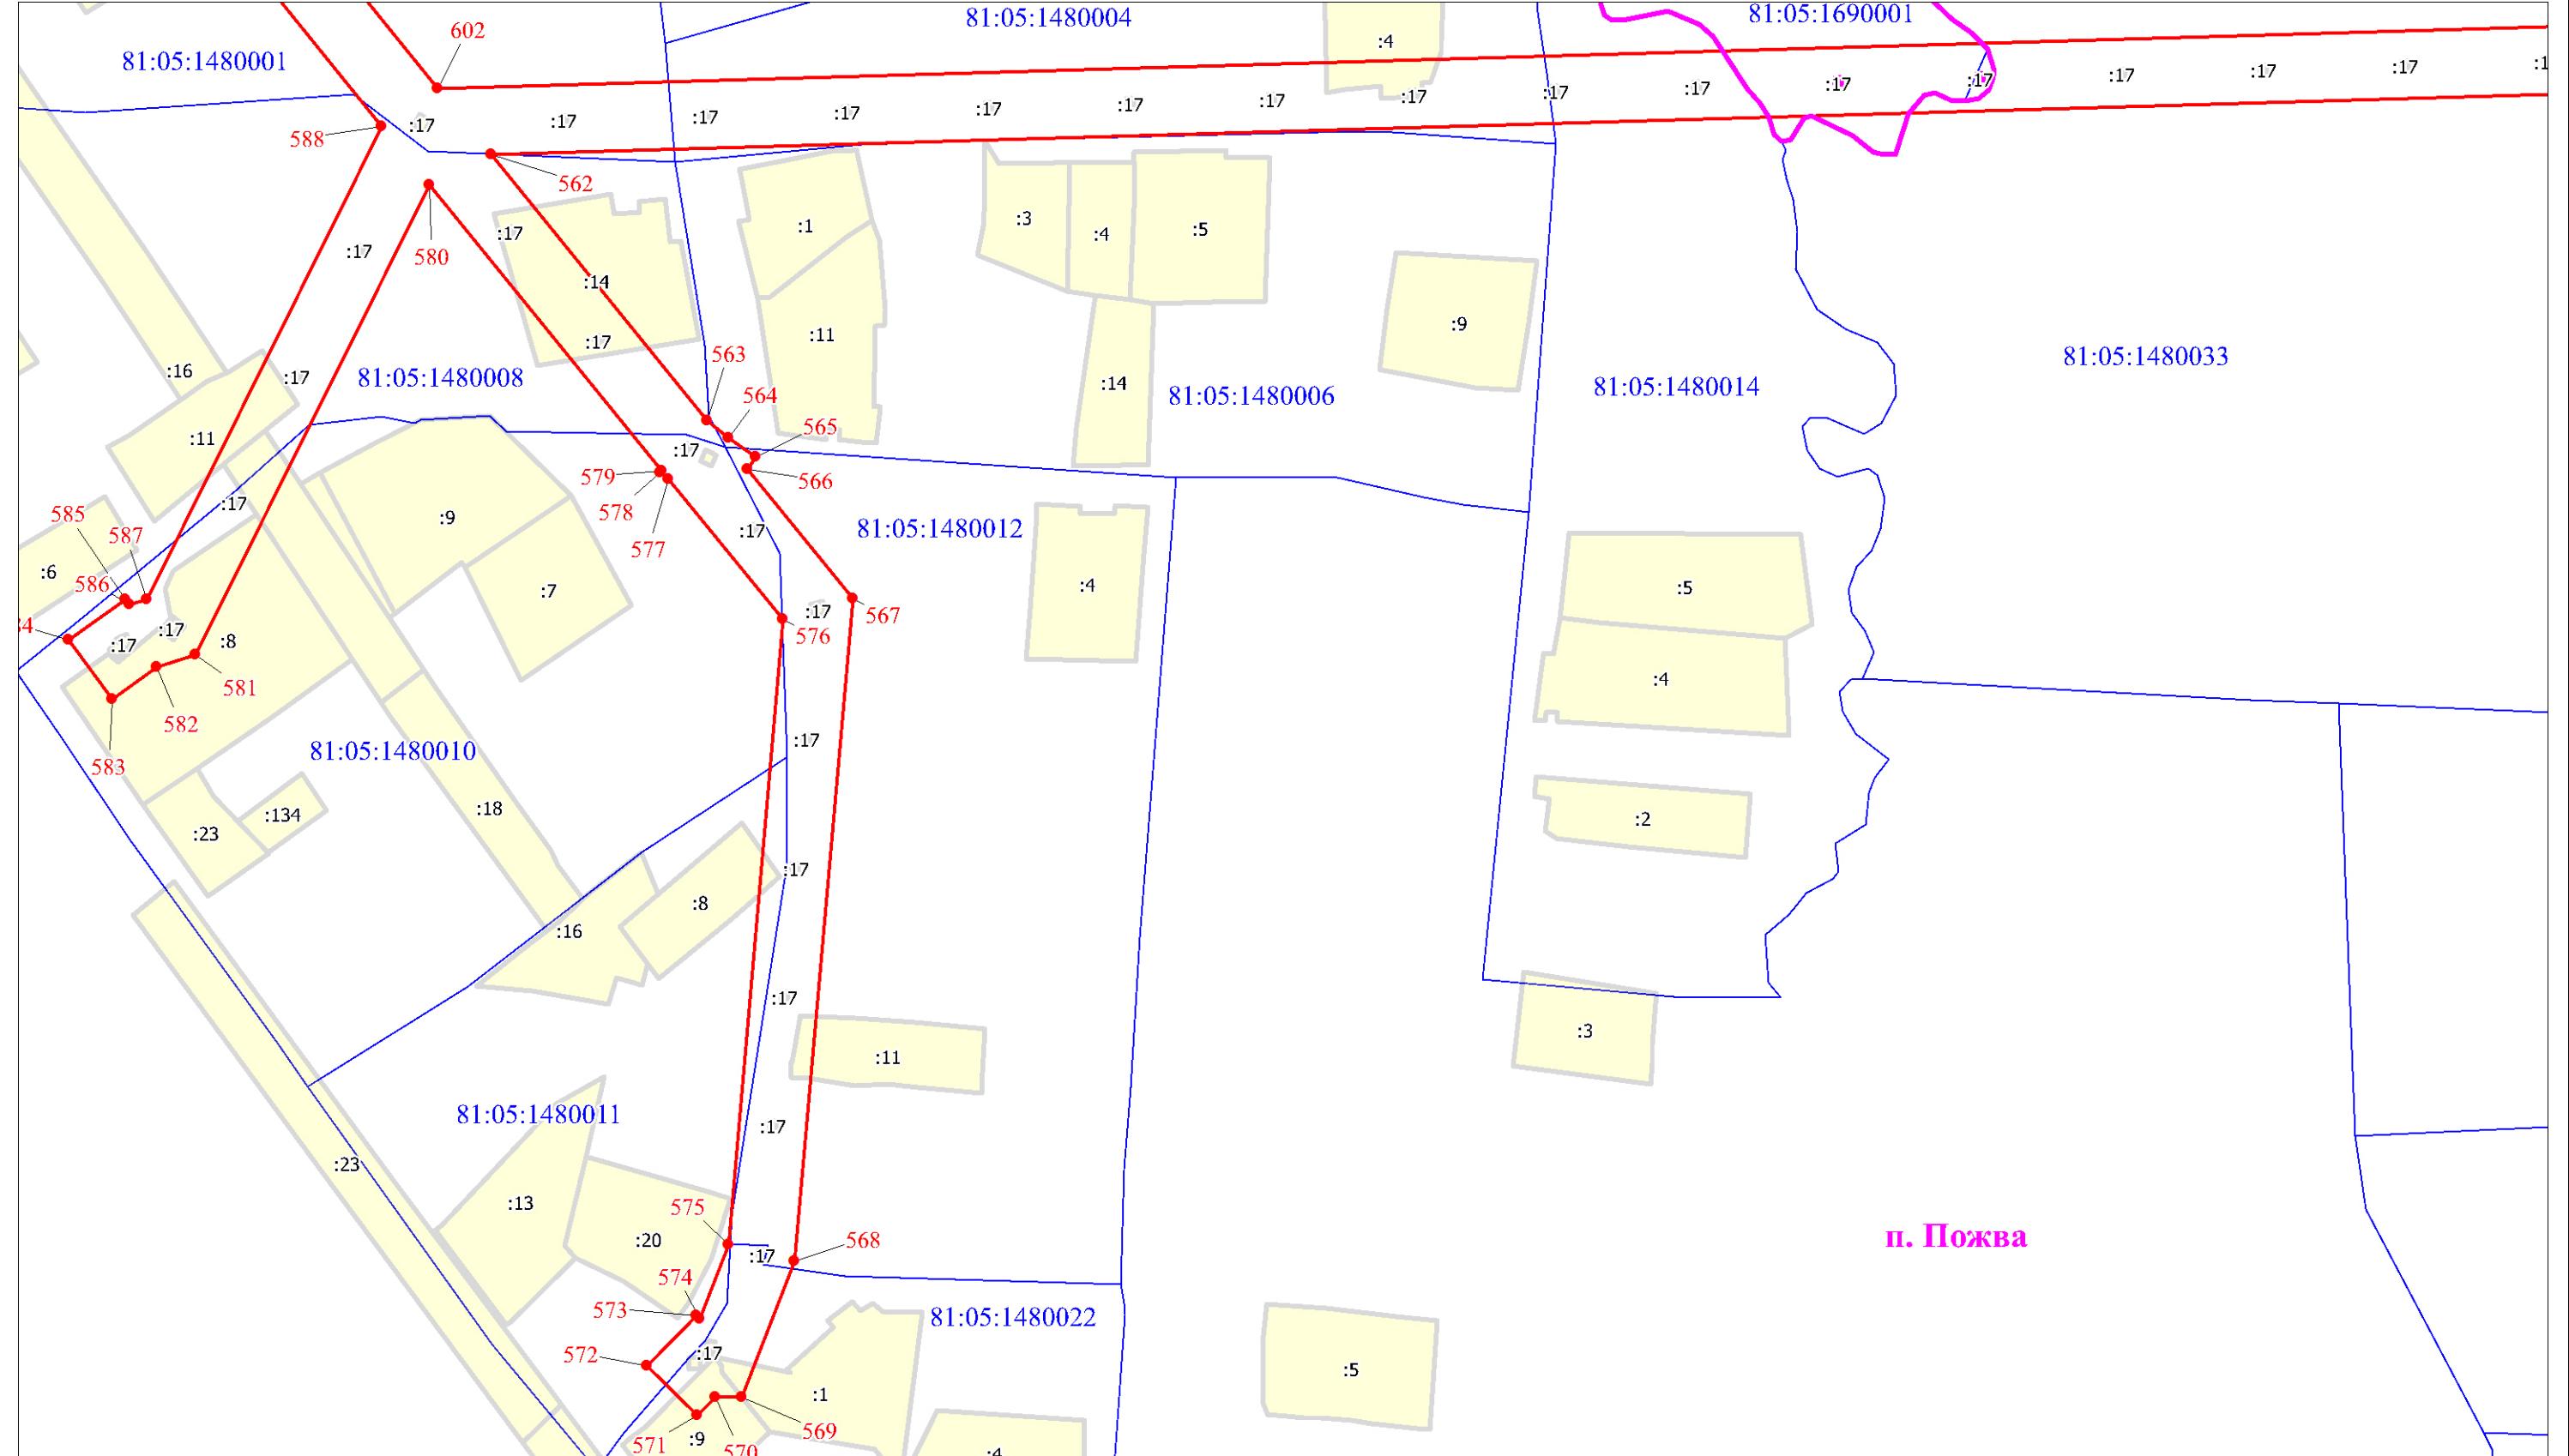


Масштаб 1:2000

Используемые условные знаки и обозначения:

Схема расположения границ публичного сервитута

Выносной лист № 84

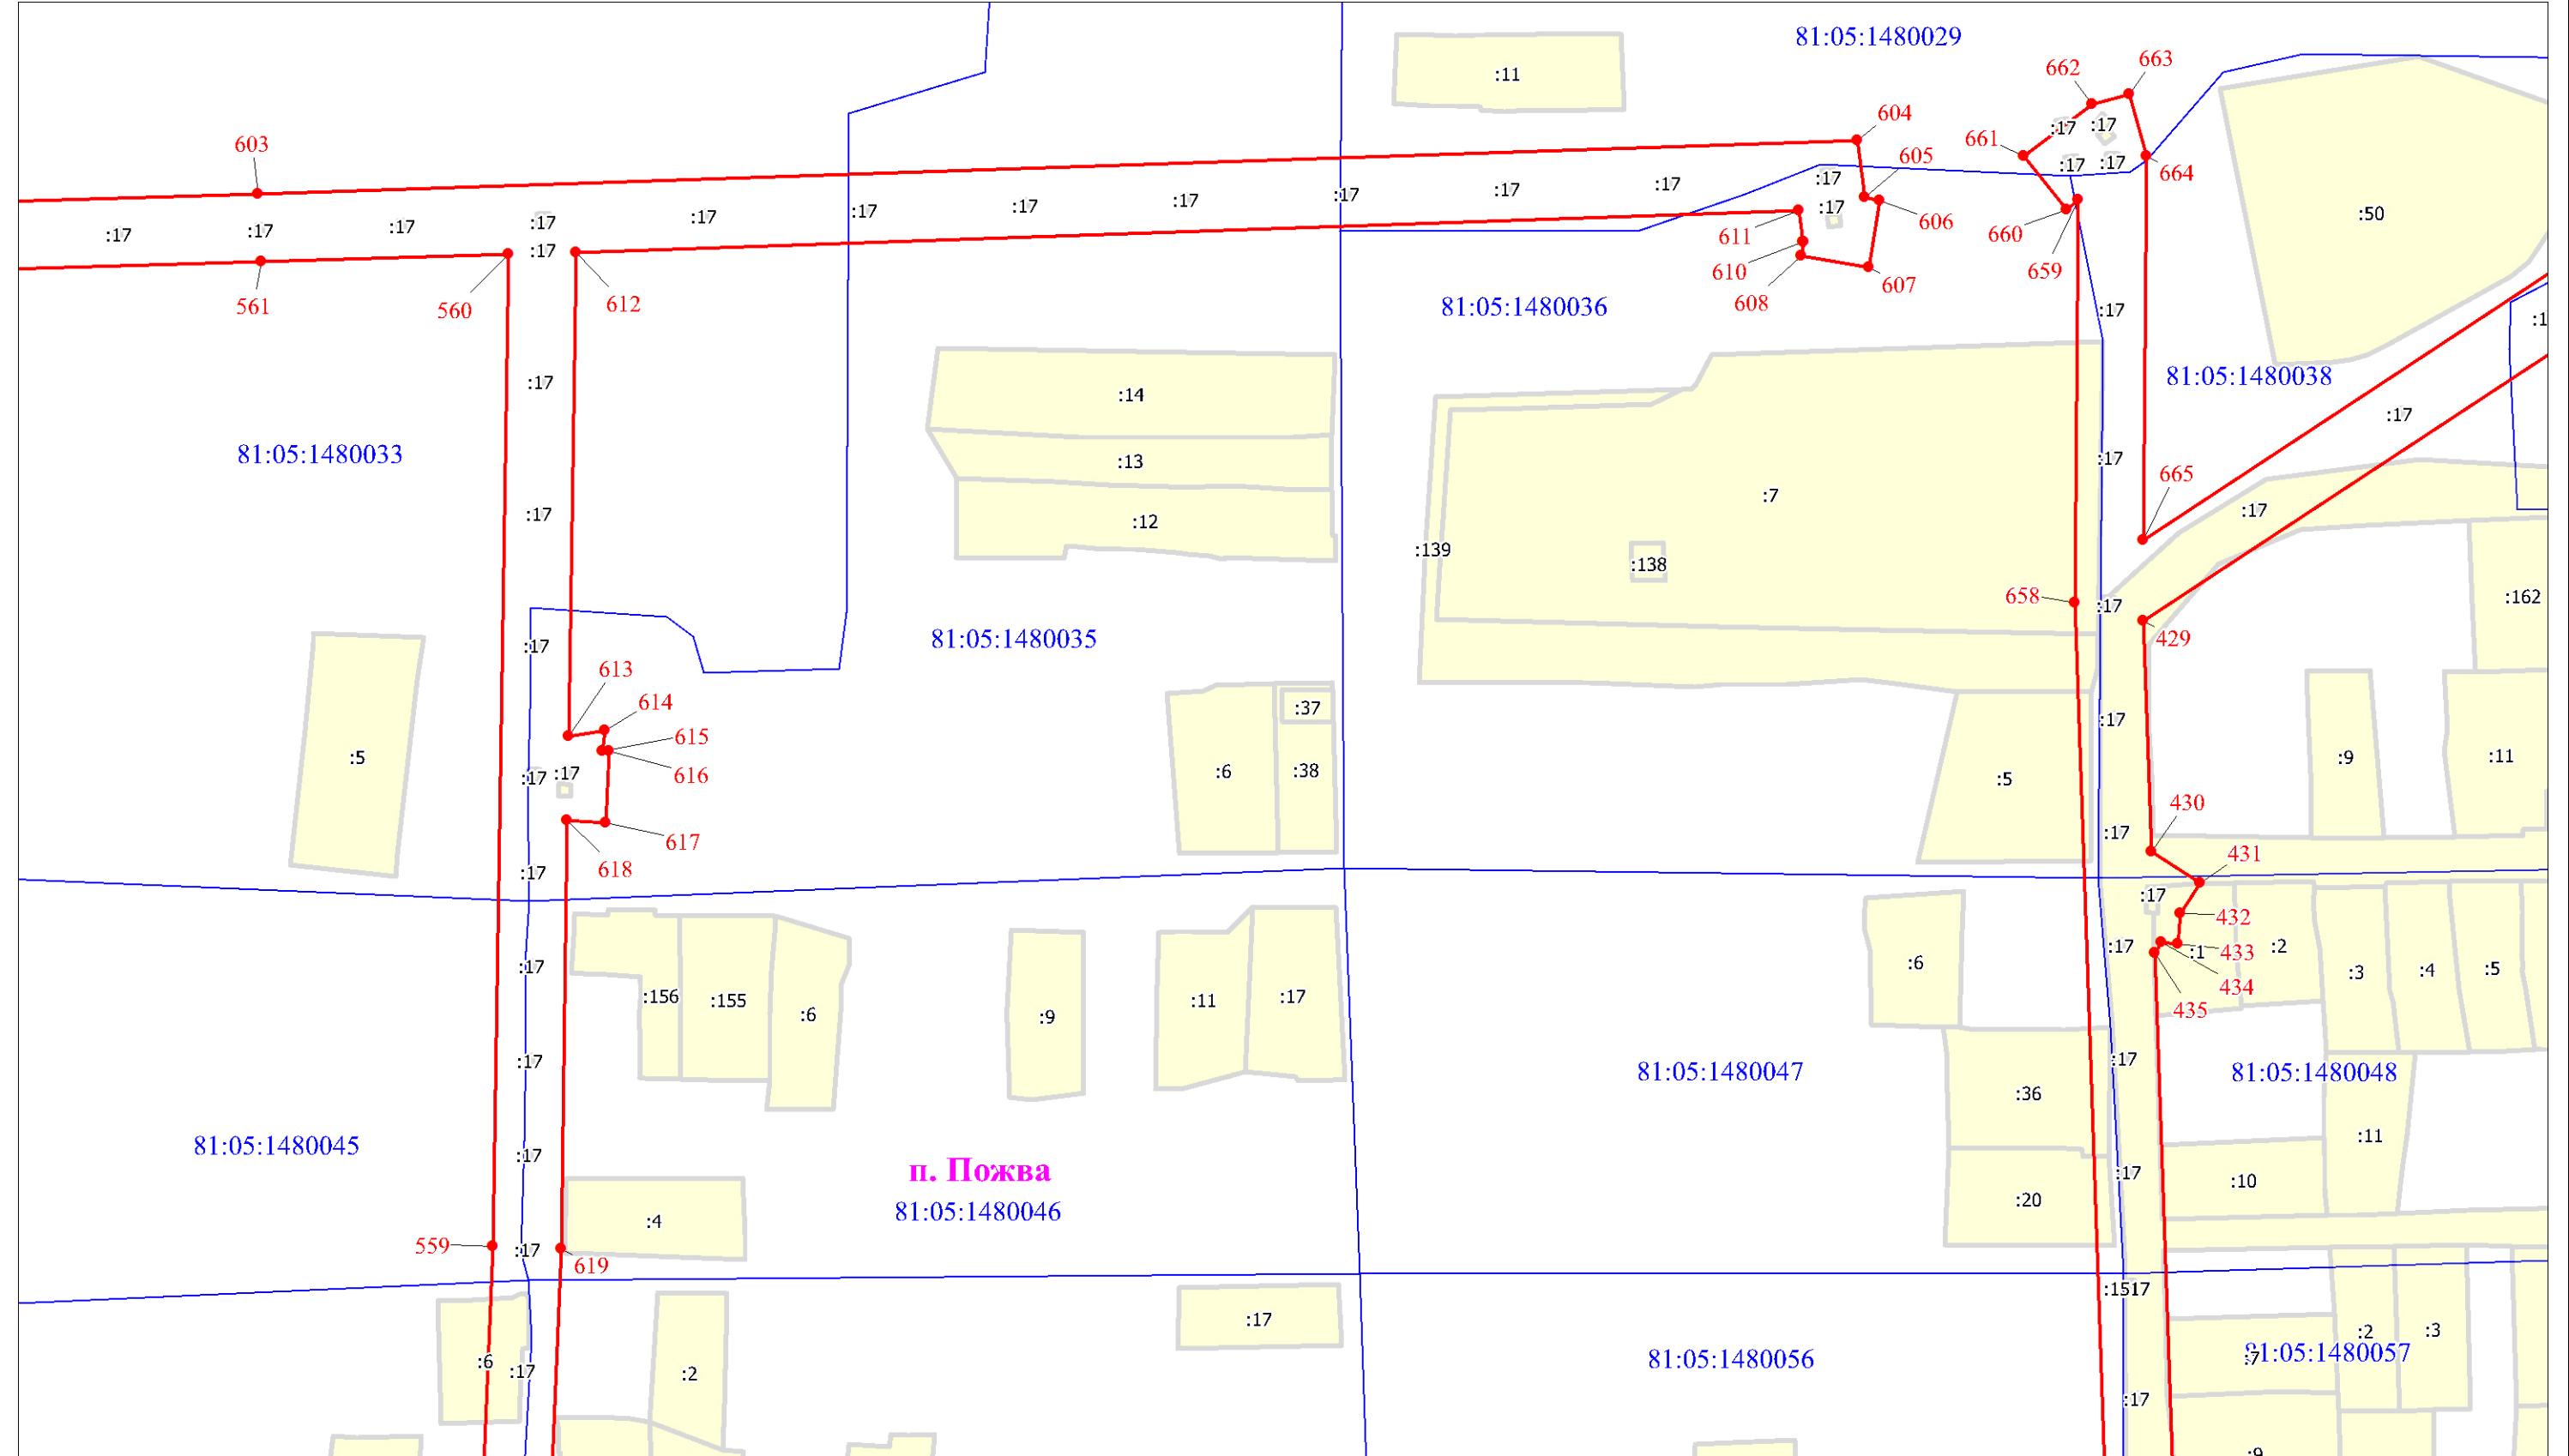

Масштаб 1:2000

Используемые условные знаки и обозначения:

Условные обозначения представлены на листе 67

Схема расположения границ публичного сервитута

Выносной лист № 85


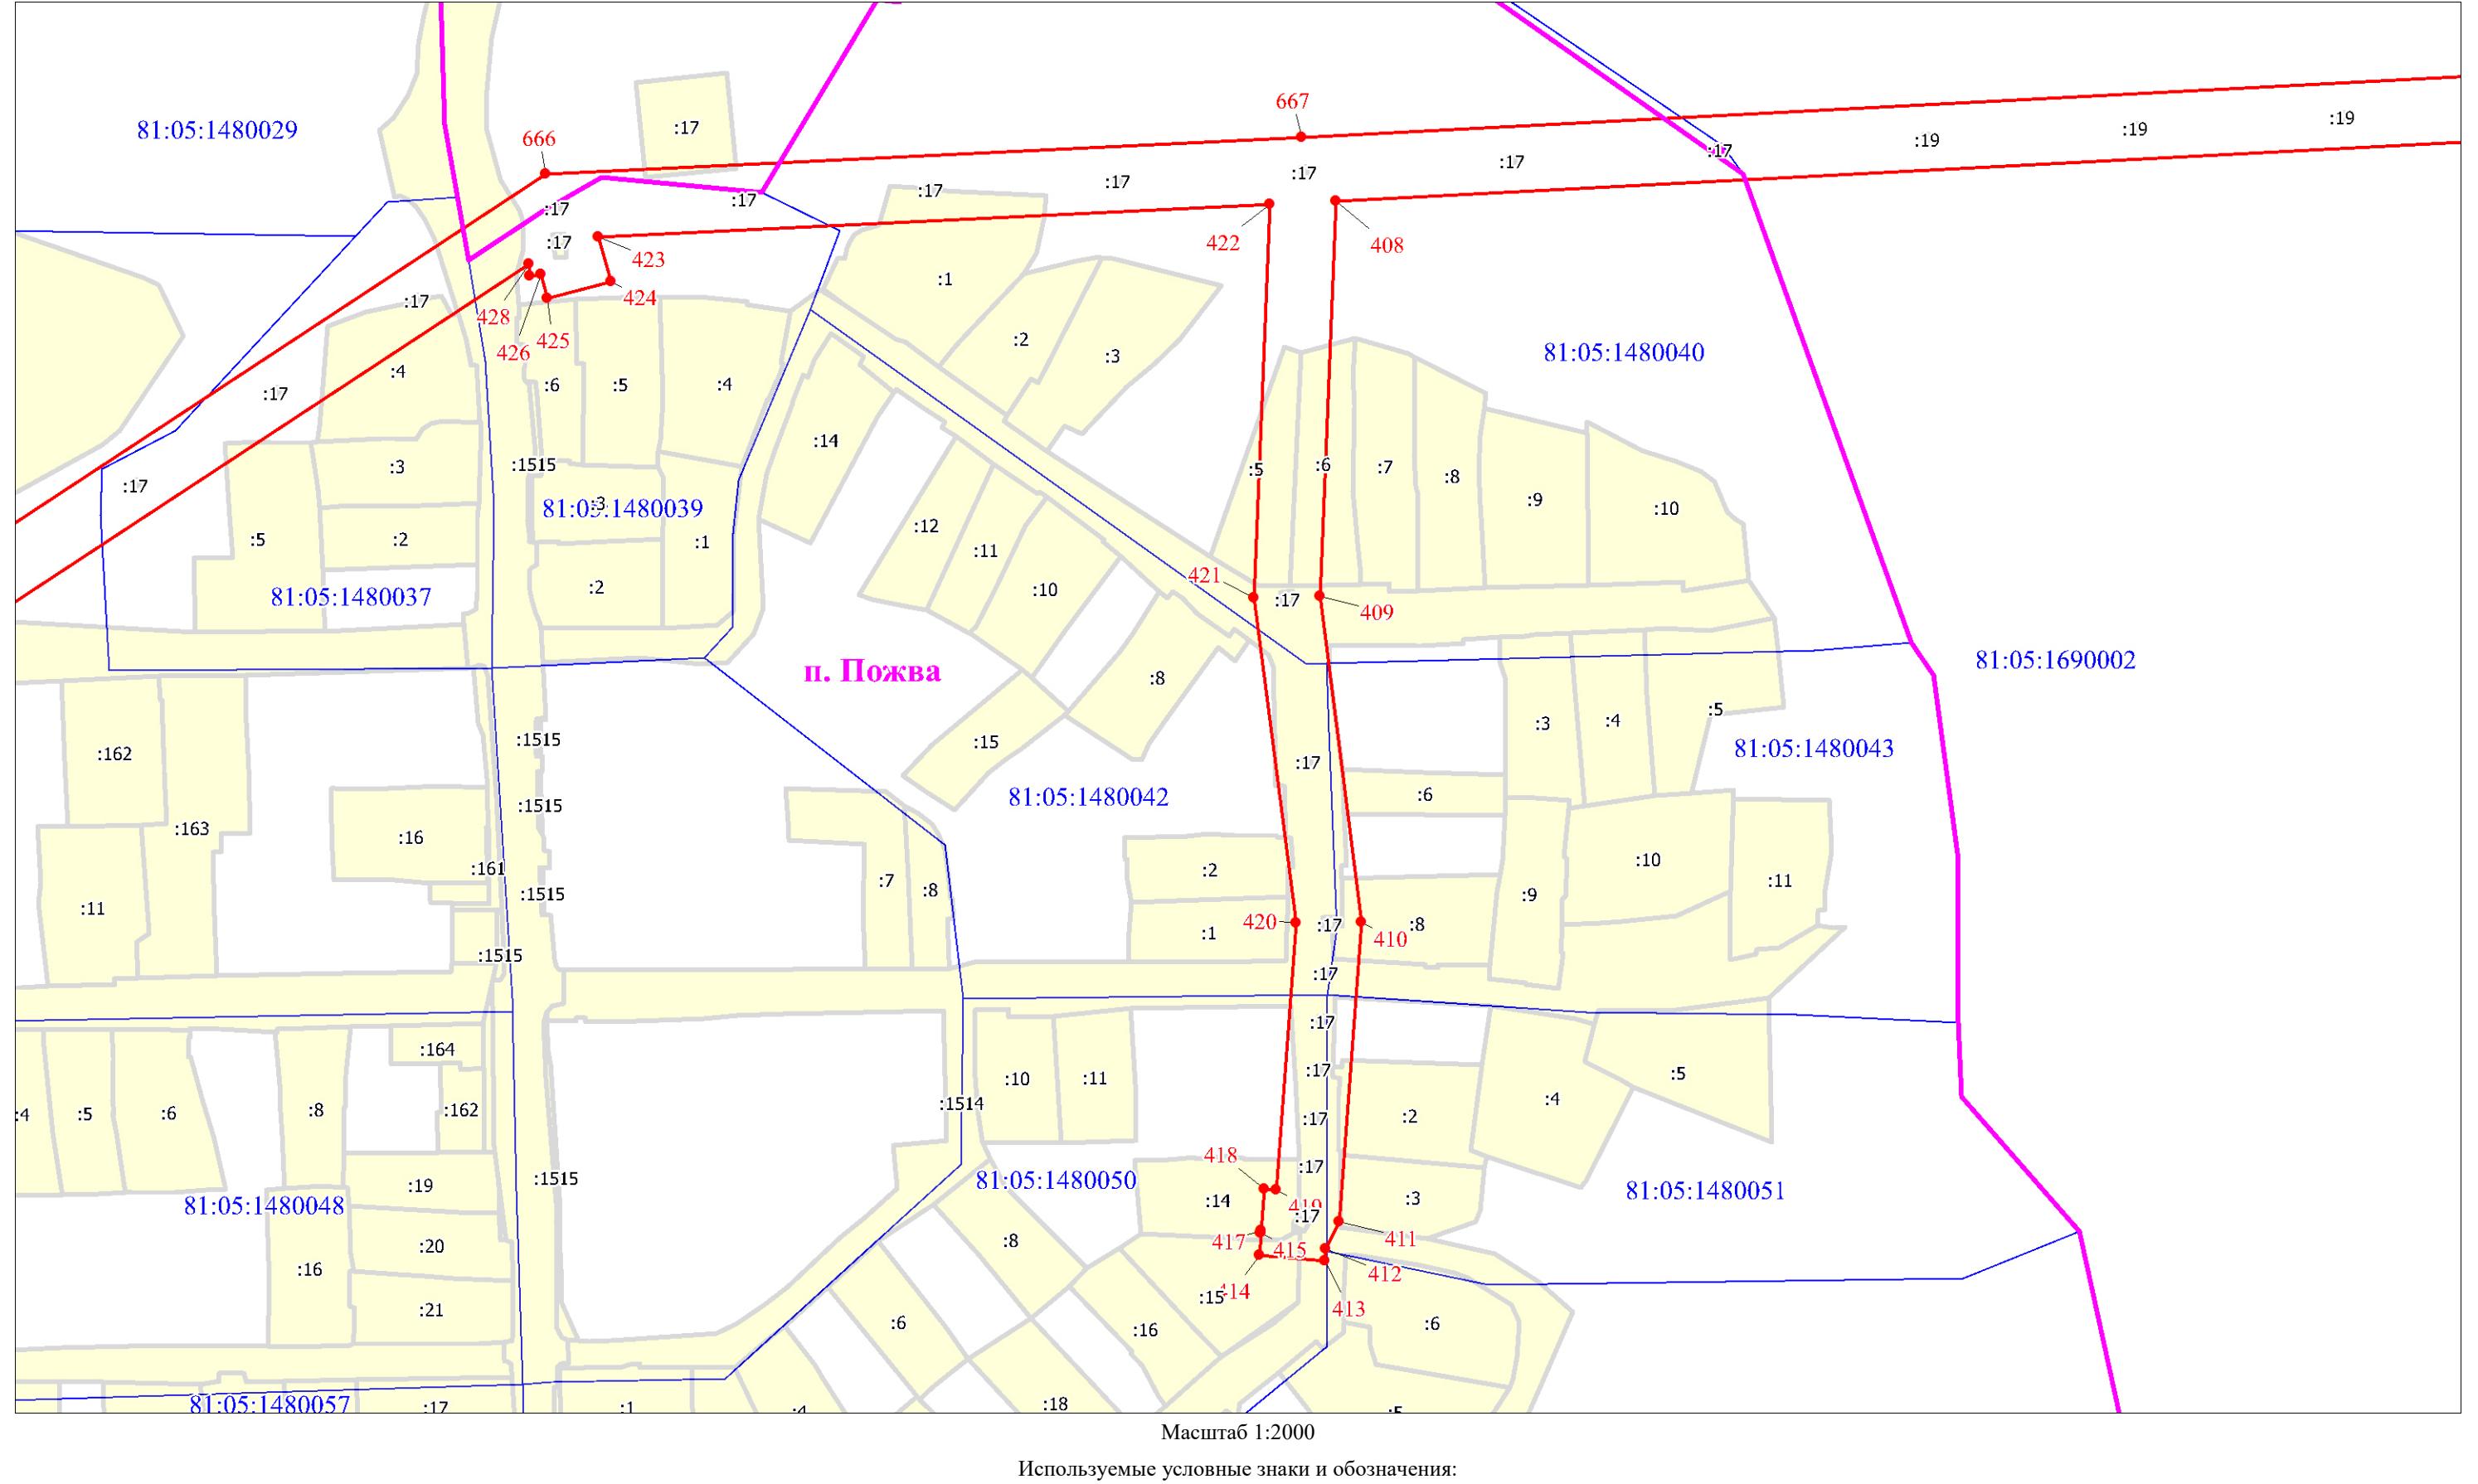


Схема расположения границ публичного сервитута

Выносной лист № 86

Юсьвинский муниципальный округ

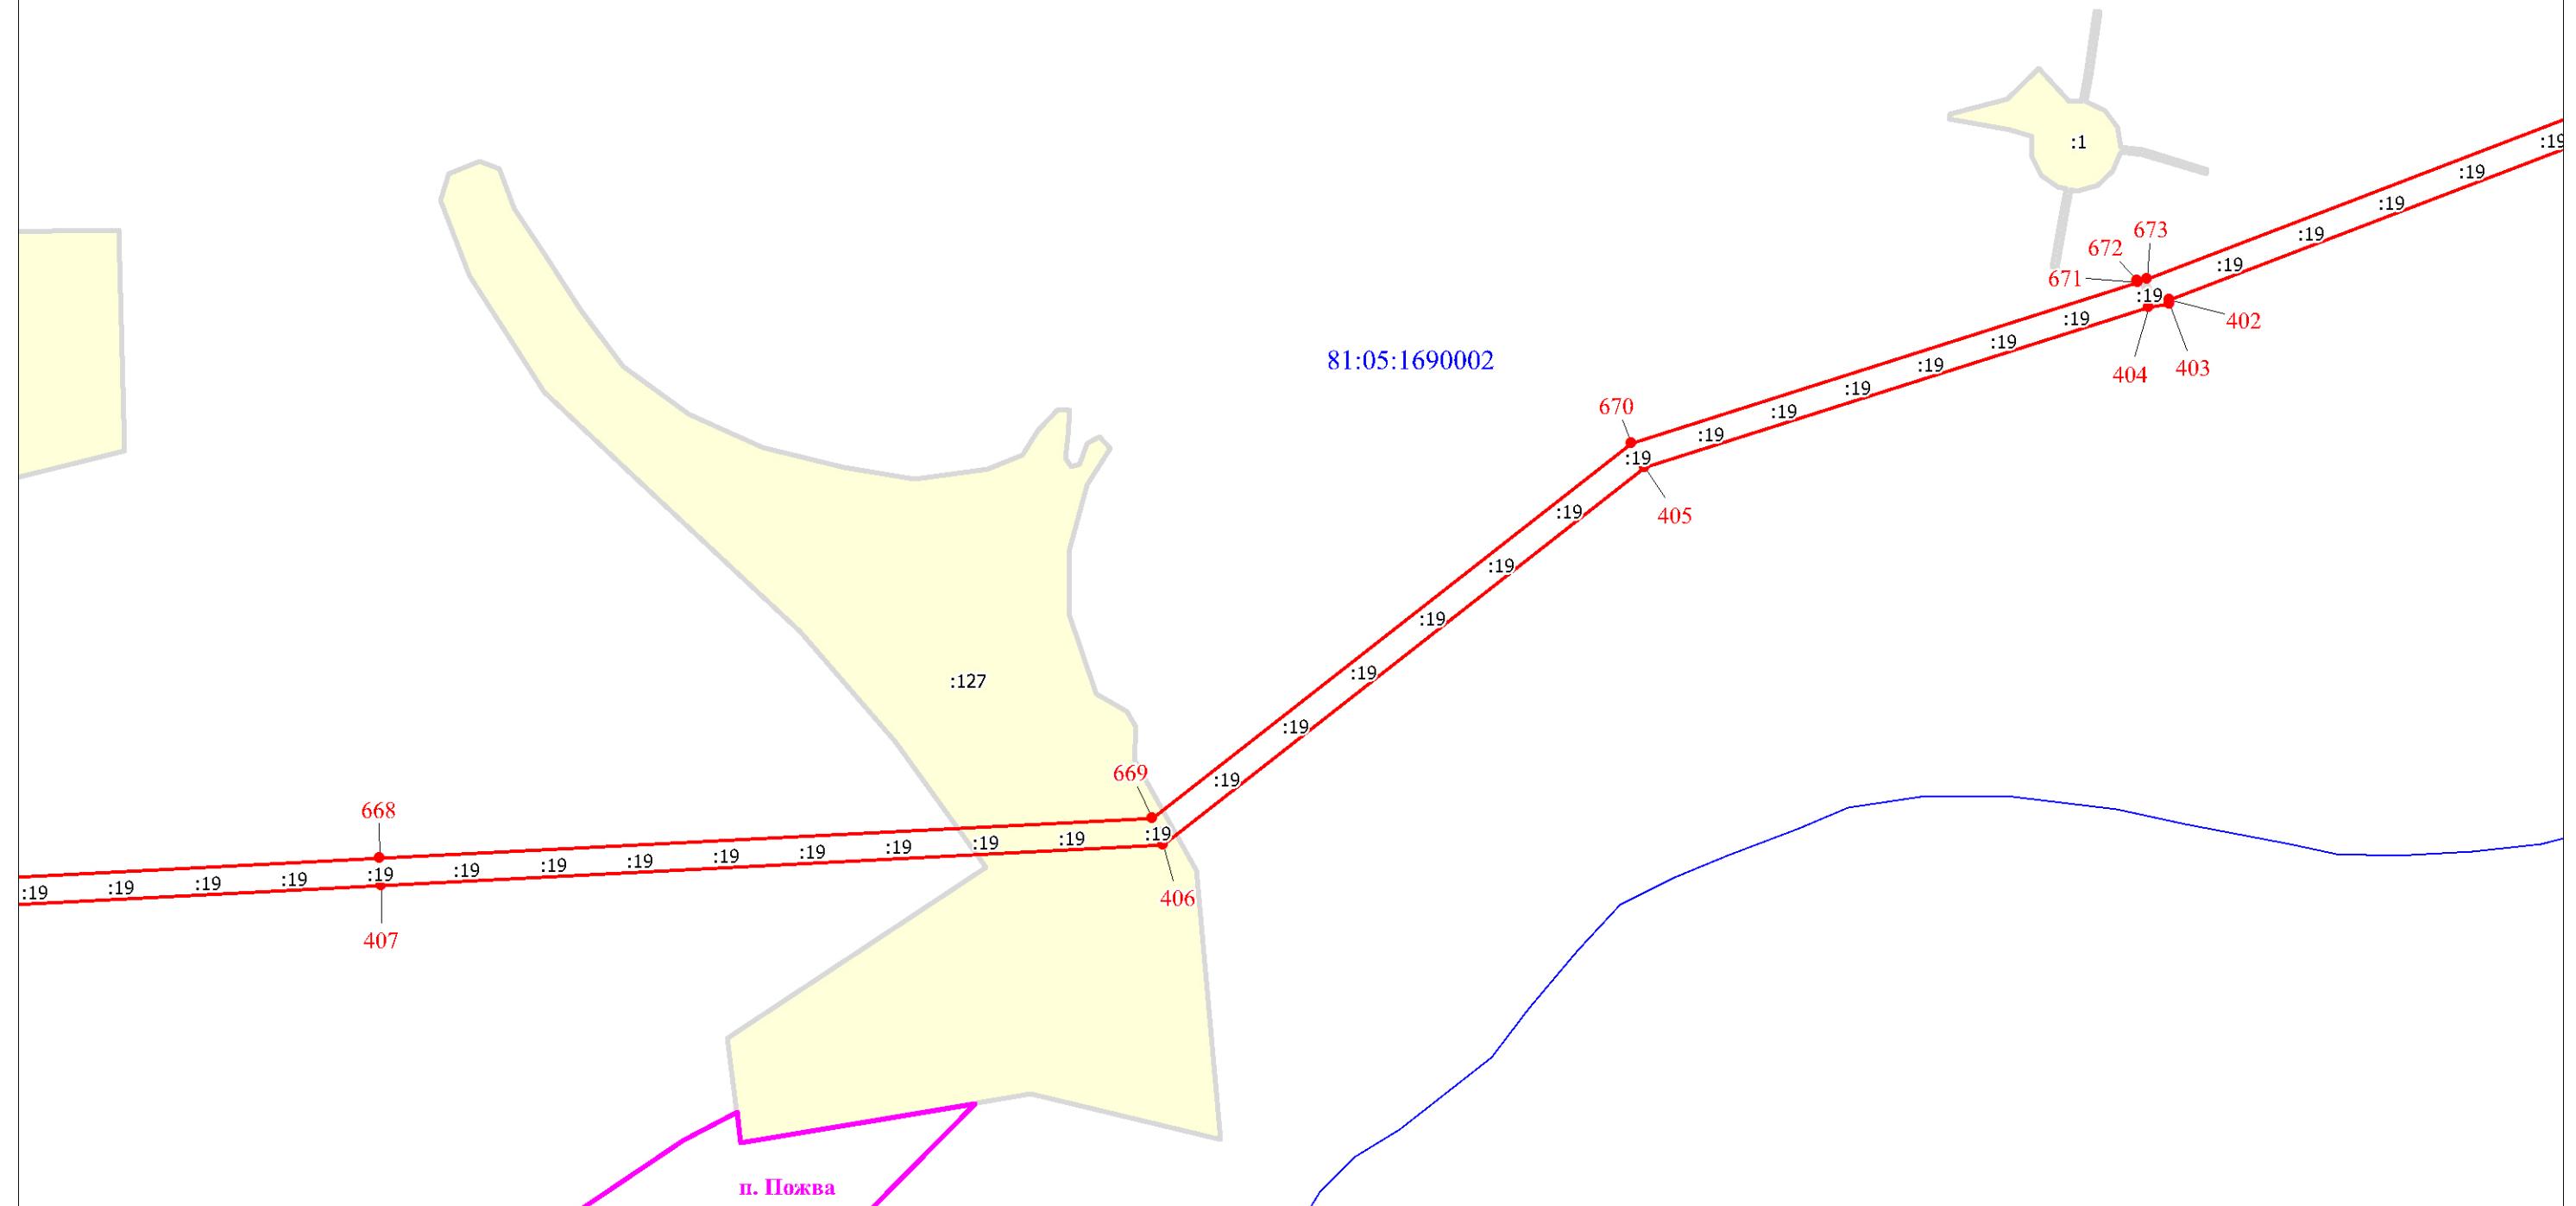

Масштаб 1:5000

Используемые условные знаки и обозначения

Условные обозначения представлены на листе 67


Схема расположения границ публичного сервитута

Выносной лист № 87

81:05:1680002

81:05:1690002

Юсьвинский муниципальный округ

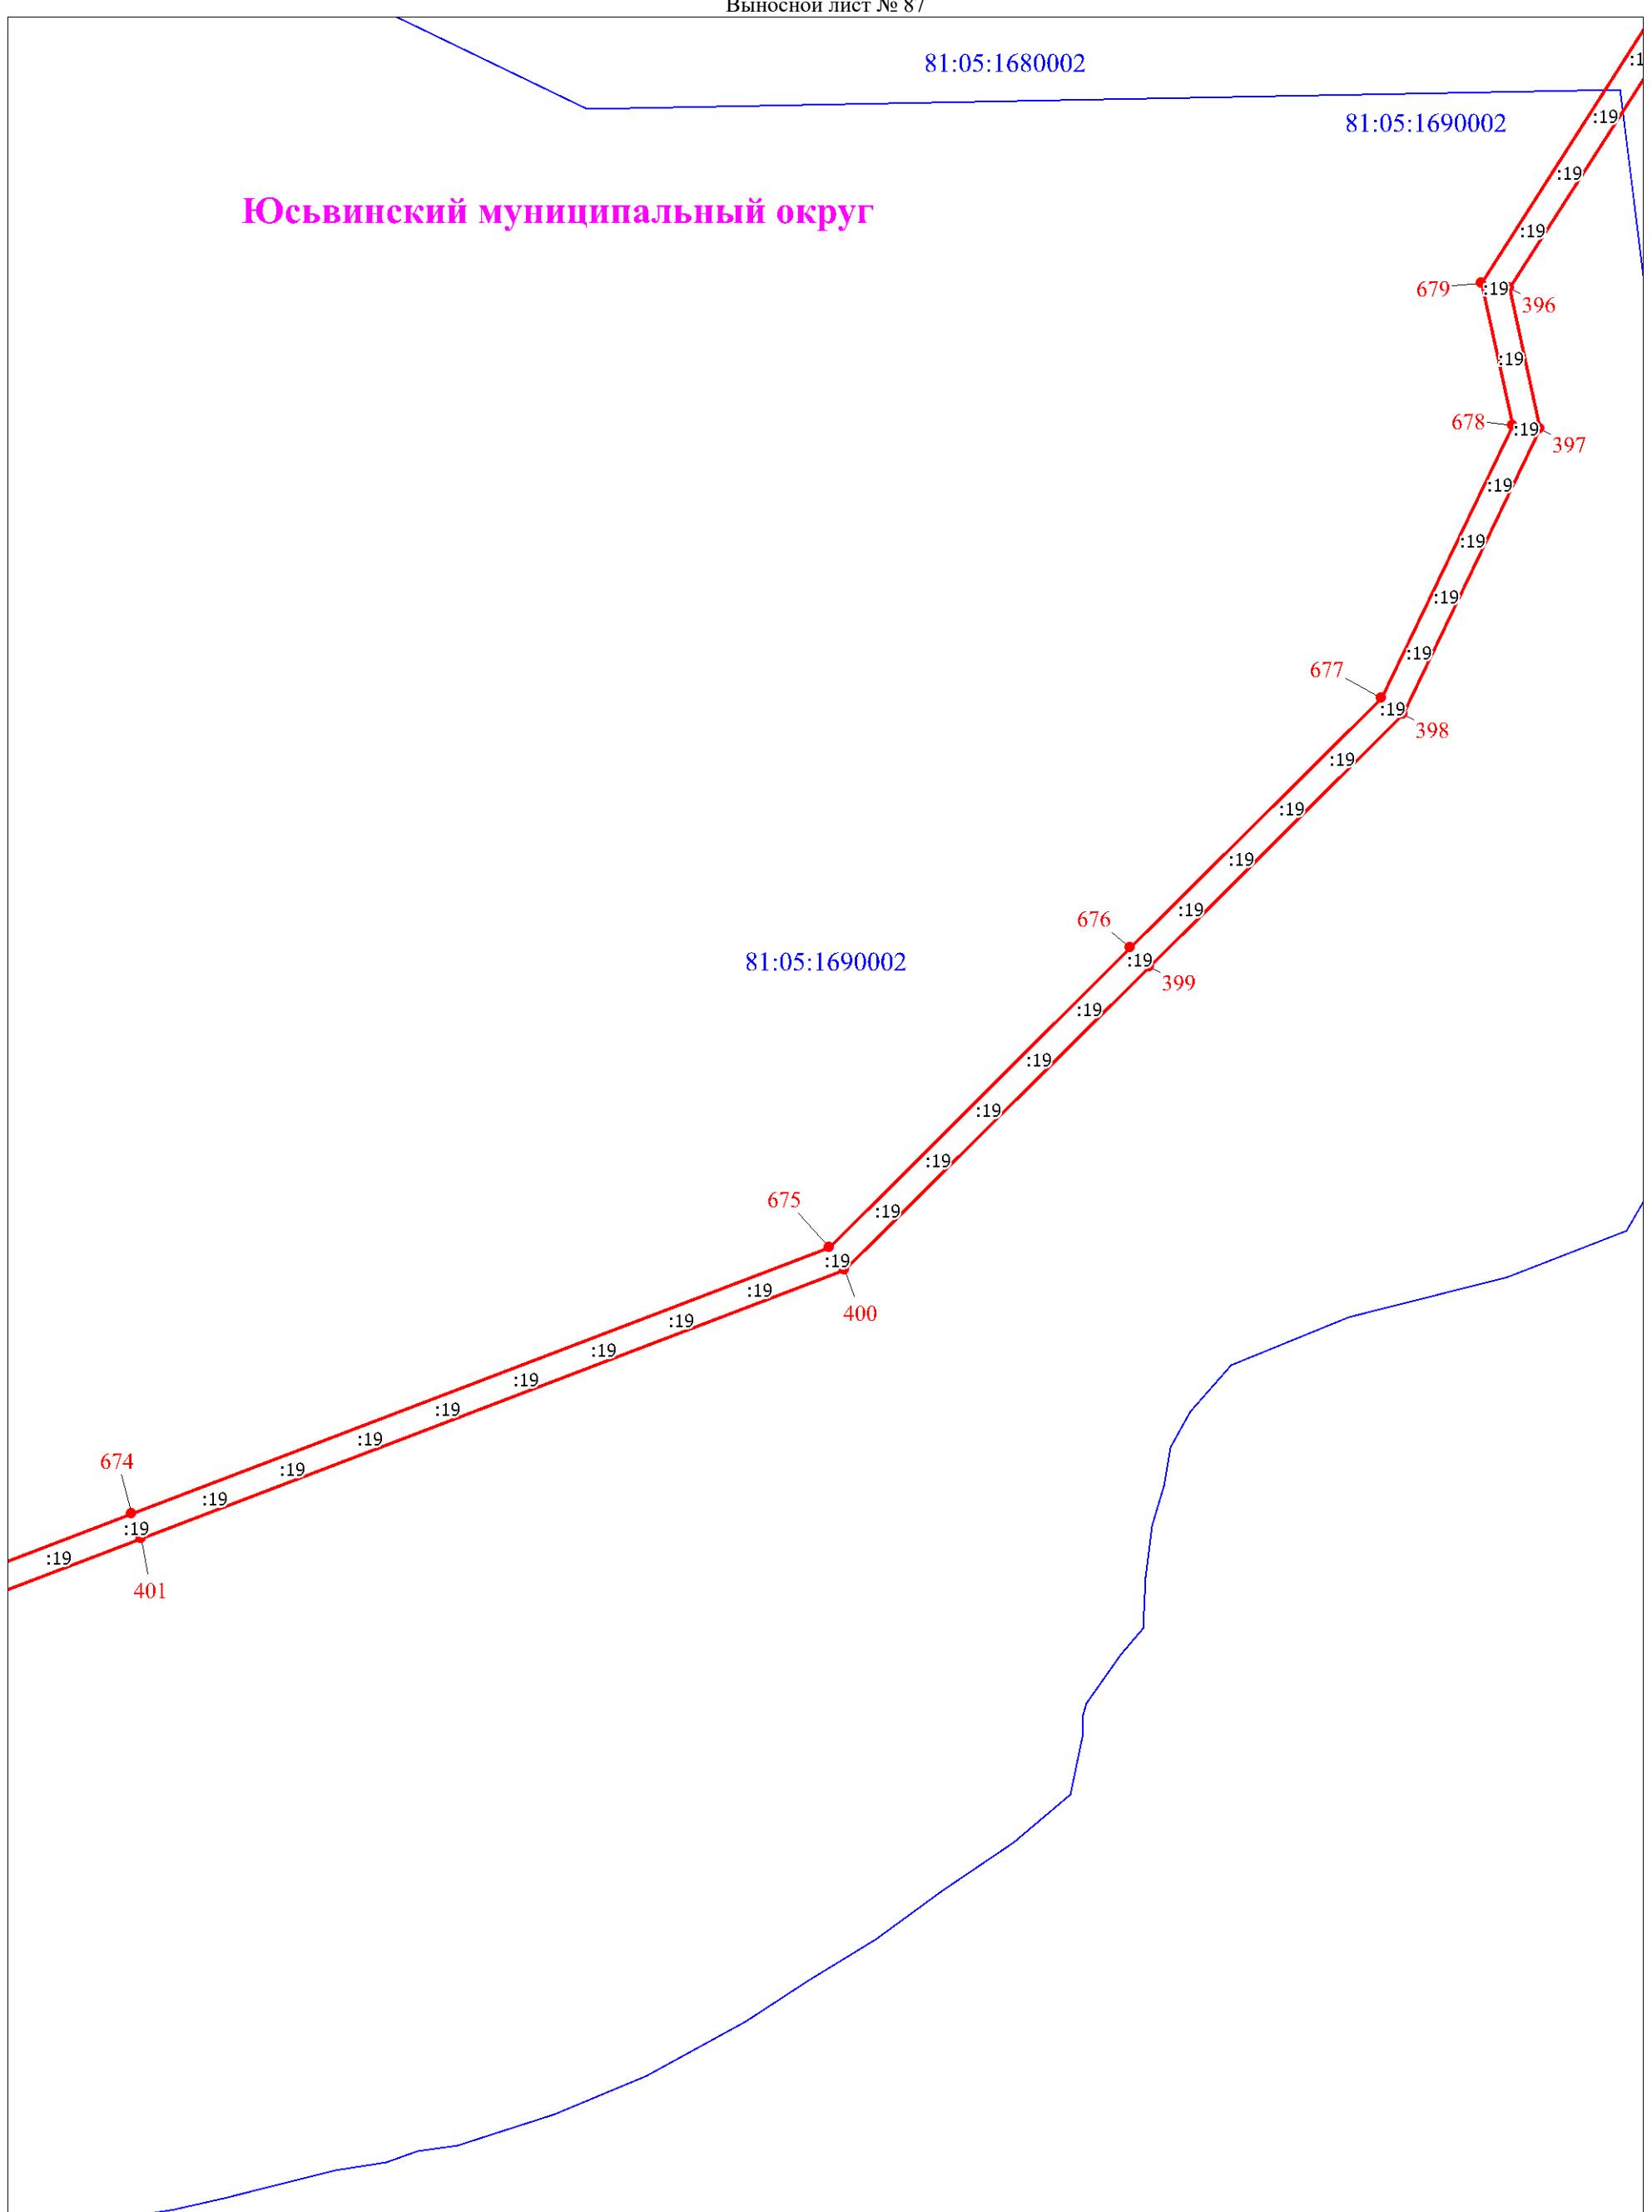

Масштаб 1:5000


Используемые условные знаки и обозначения:

Условные обозначения представлены на листе 67

Схема расположения границ публичного сервитута

Выносной лист № 88

Юсьвинский муниципальный округ

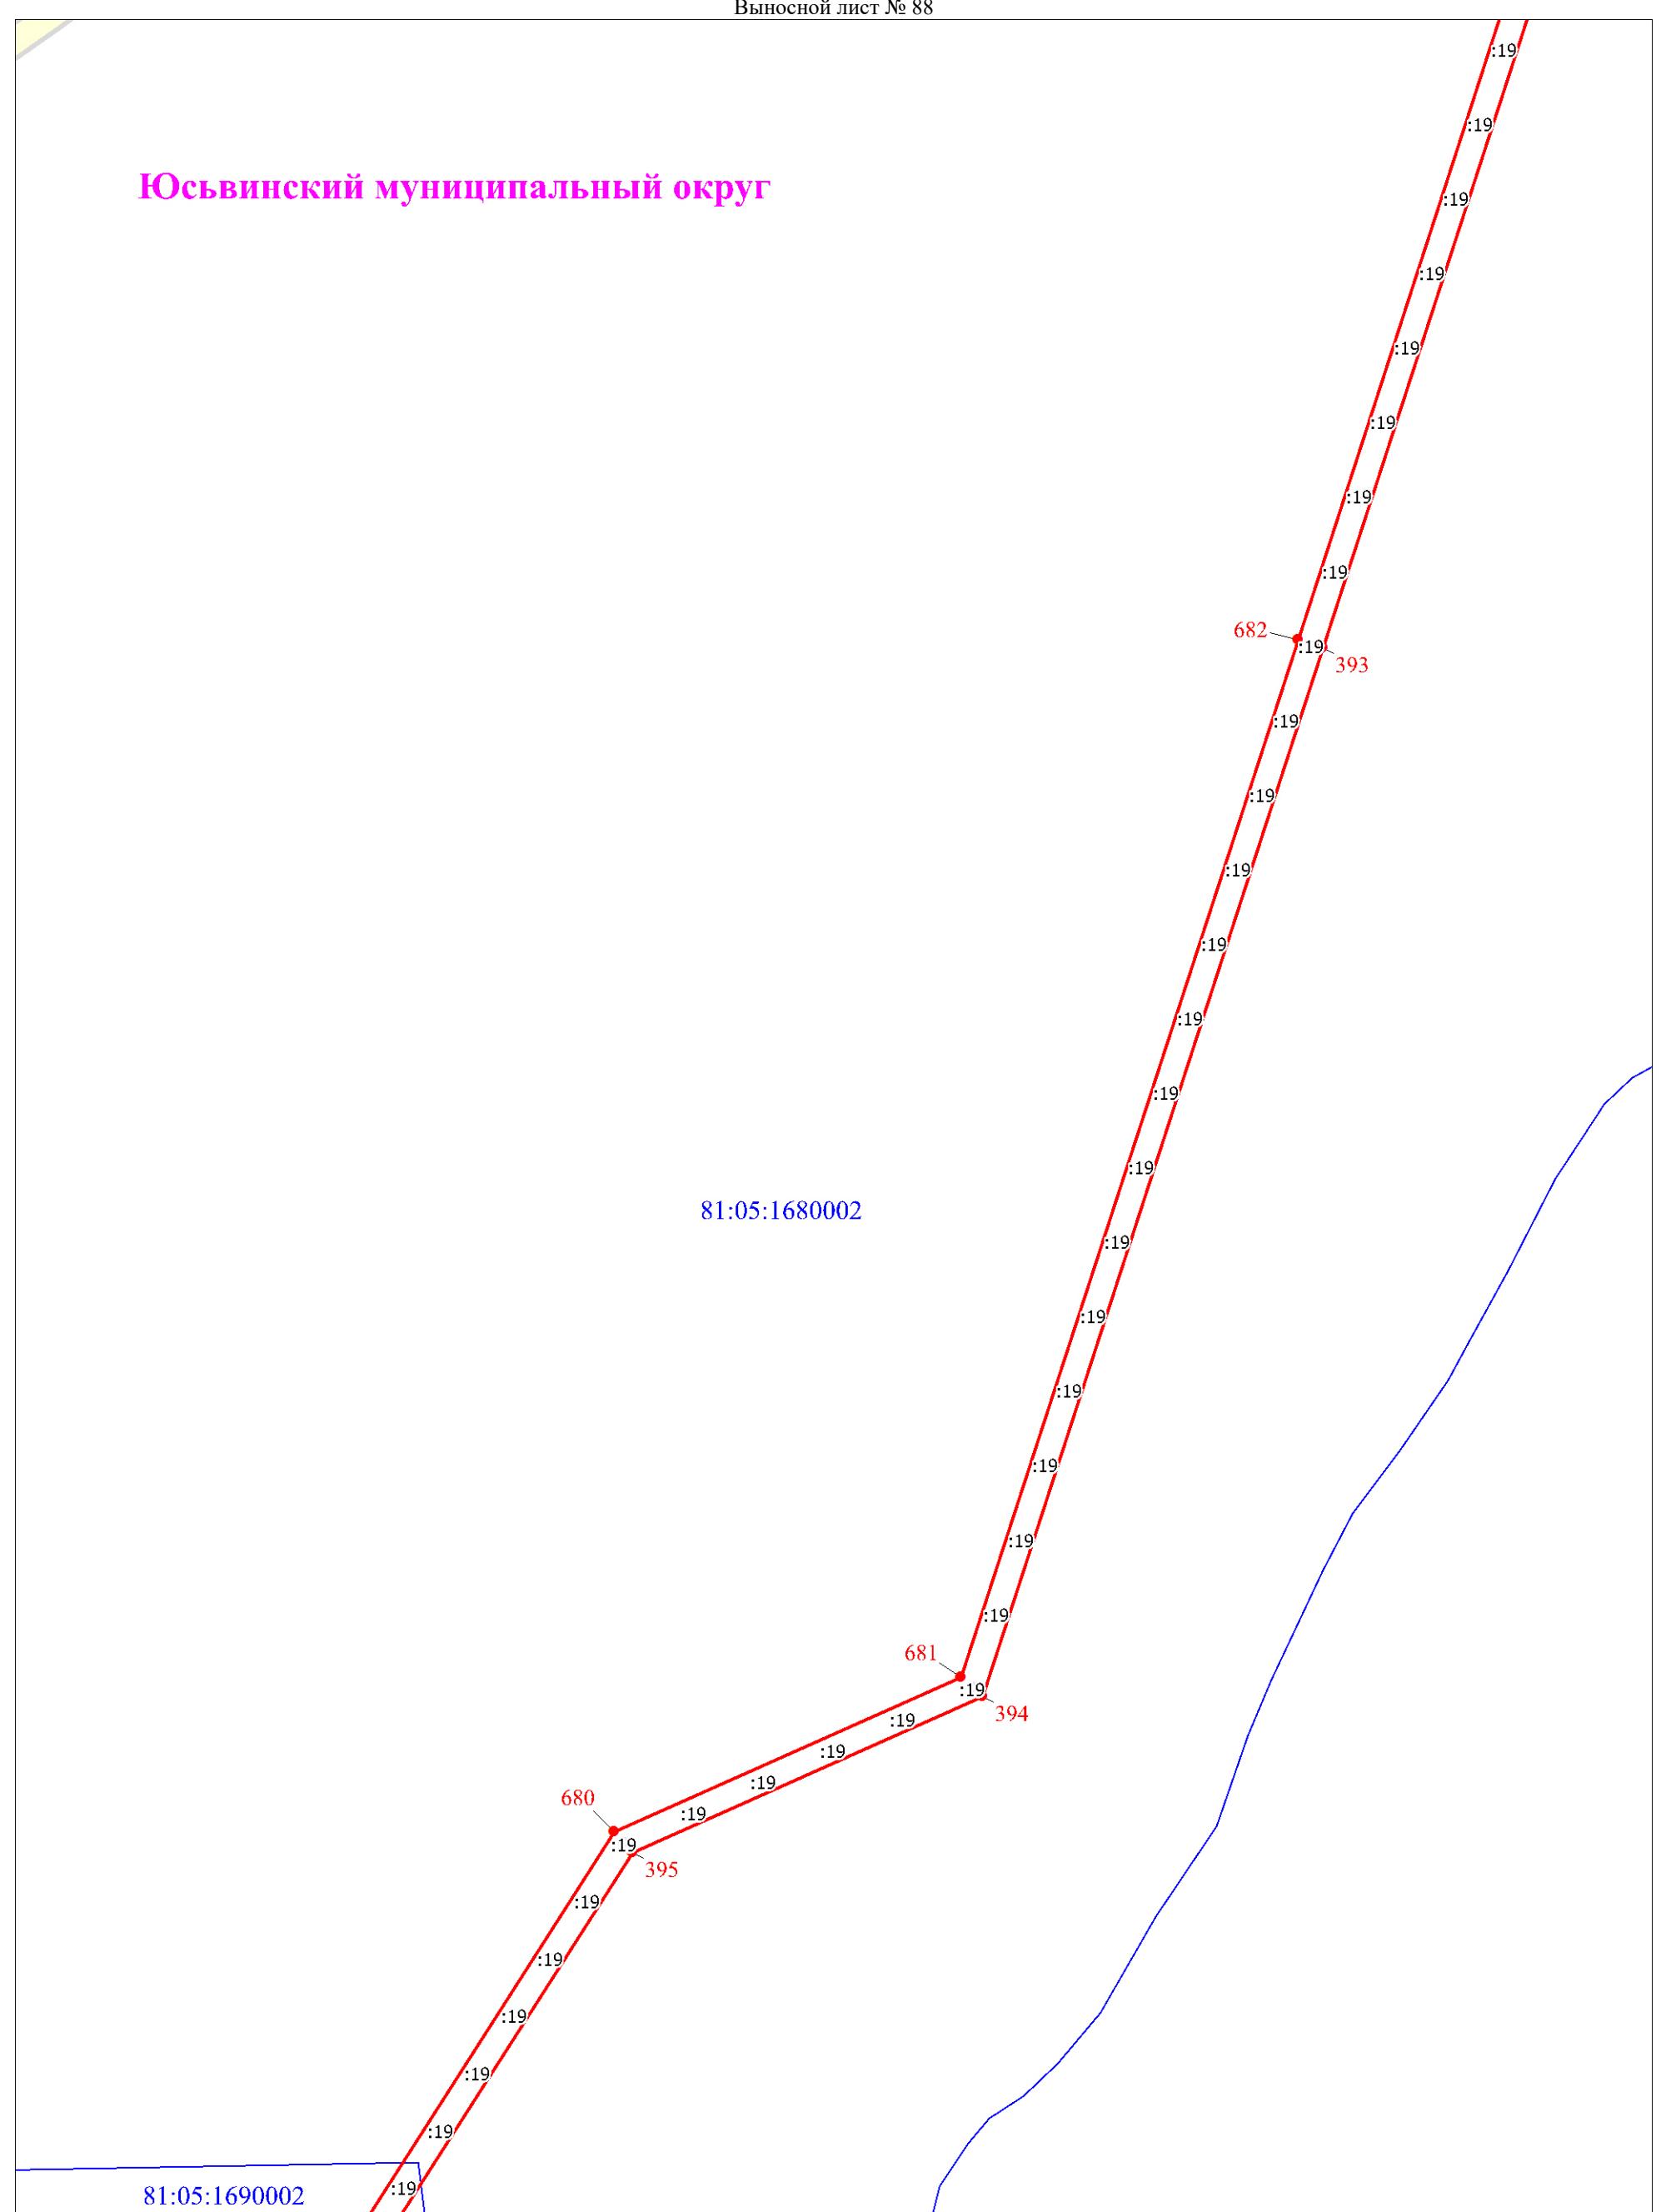

Масштаб 1:5000

Используемые условные знаки и обозначения:

Условные обозначения представлены на листе 67

Схема расположения границ публичного сервитута


Выносной лист № 89

Юсьвинский муниципальный округ

д. Городище

81:05:1450001

81:05:1680002

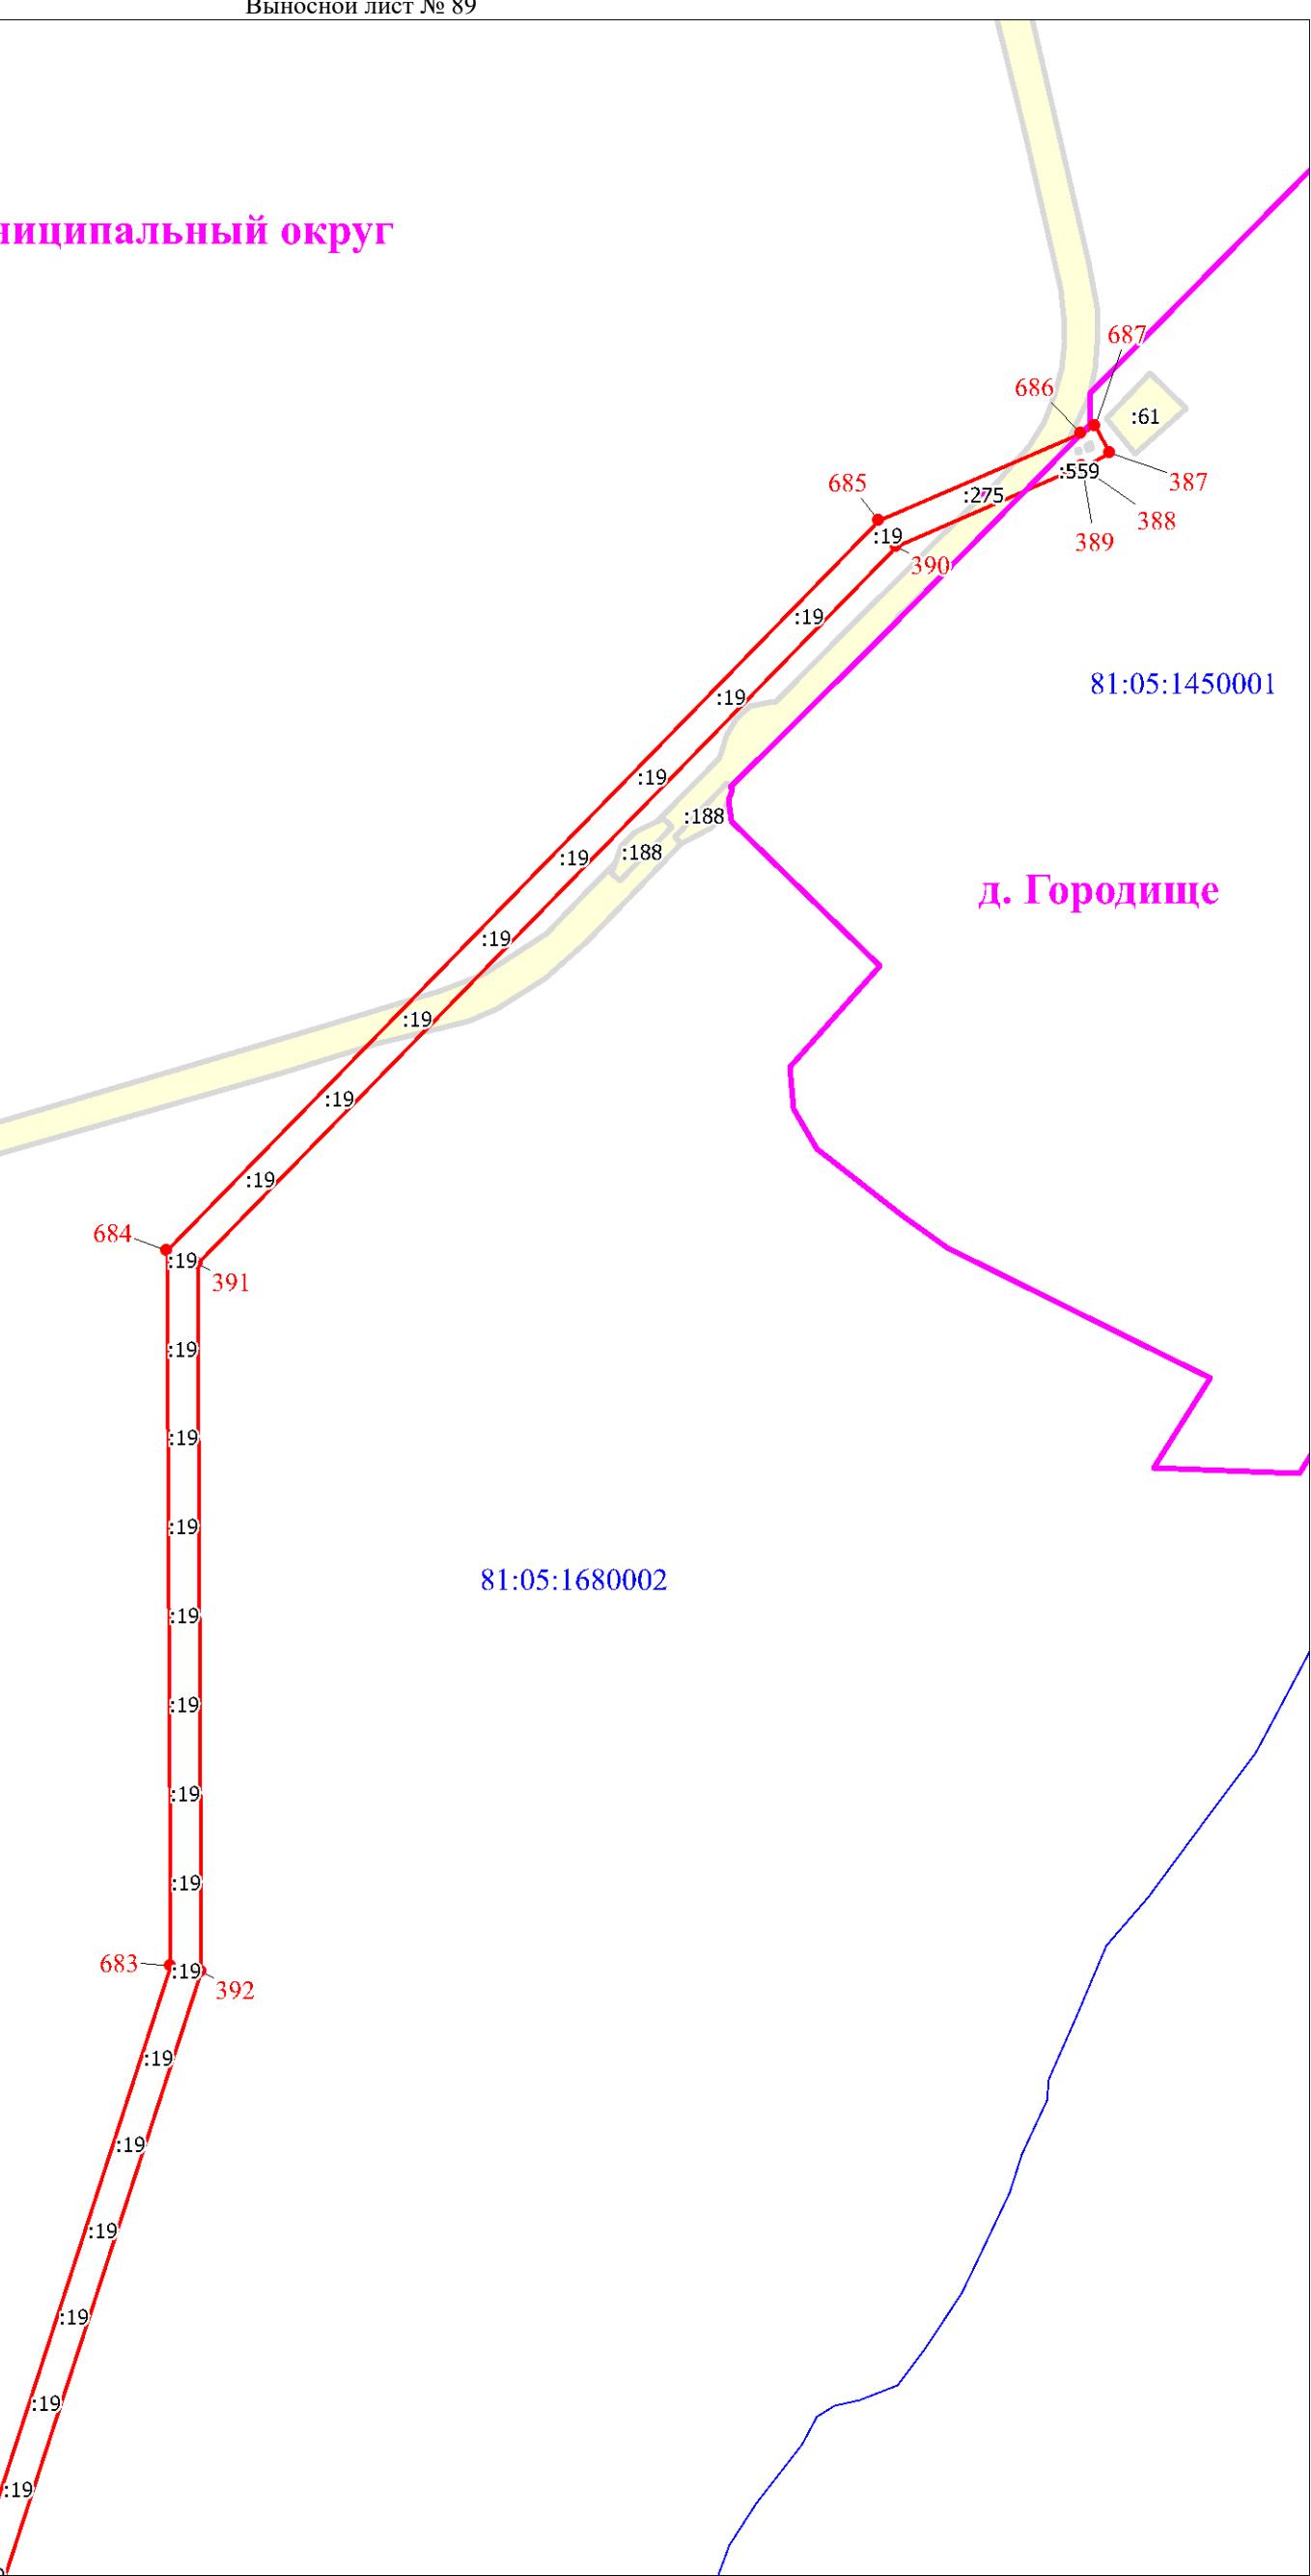

Масштаб 1:5000

Используемые условные знаки и обозначения:

Условные обозначения представлены на листе 67

Схема расположения границ публичного сервитута

Выносной лист № 90


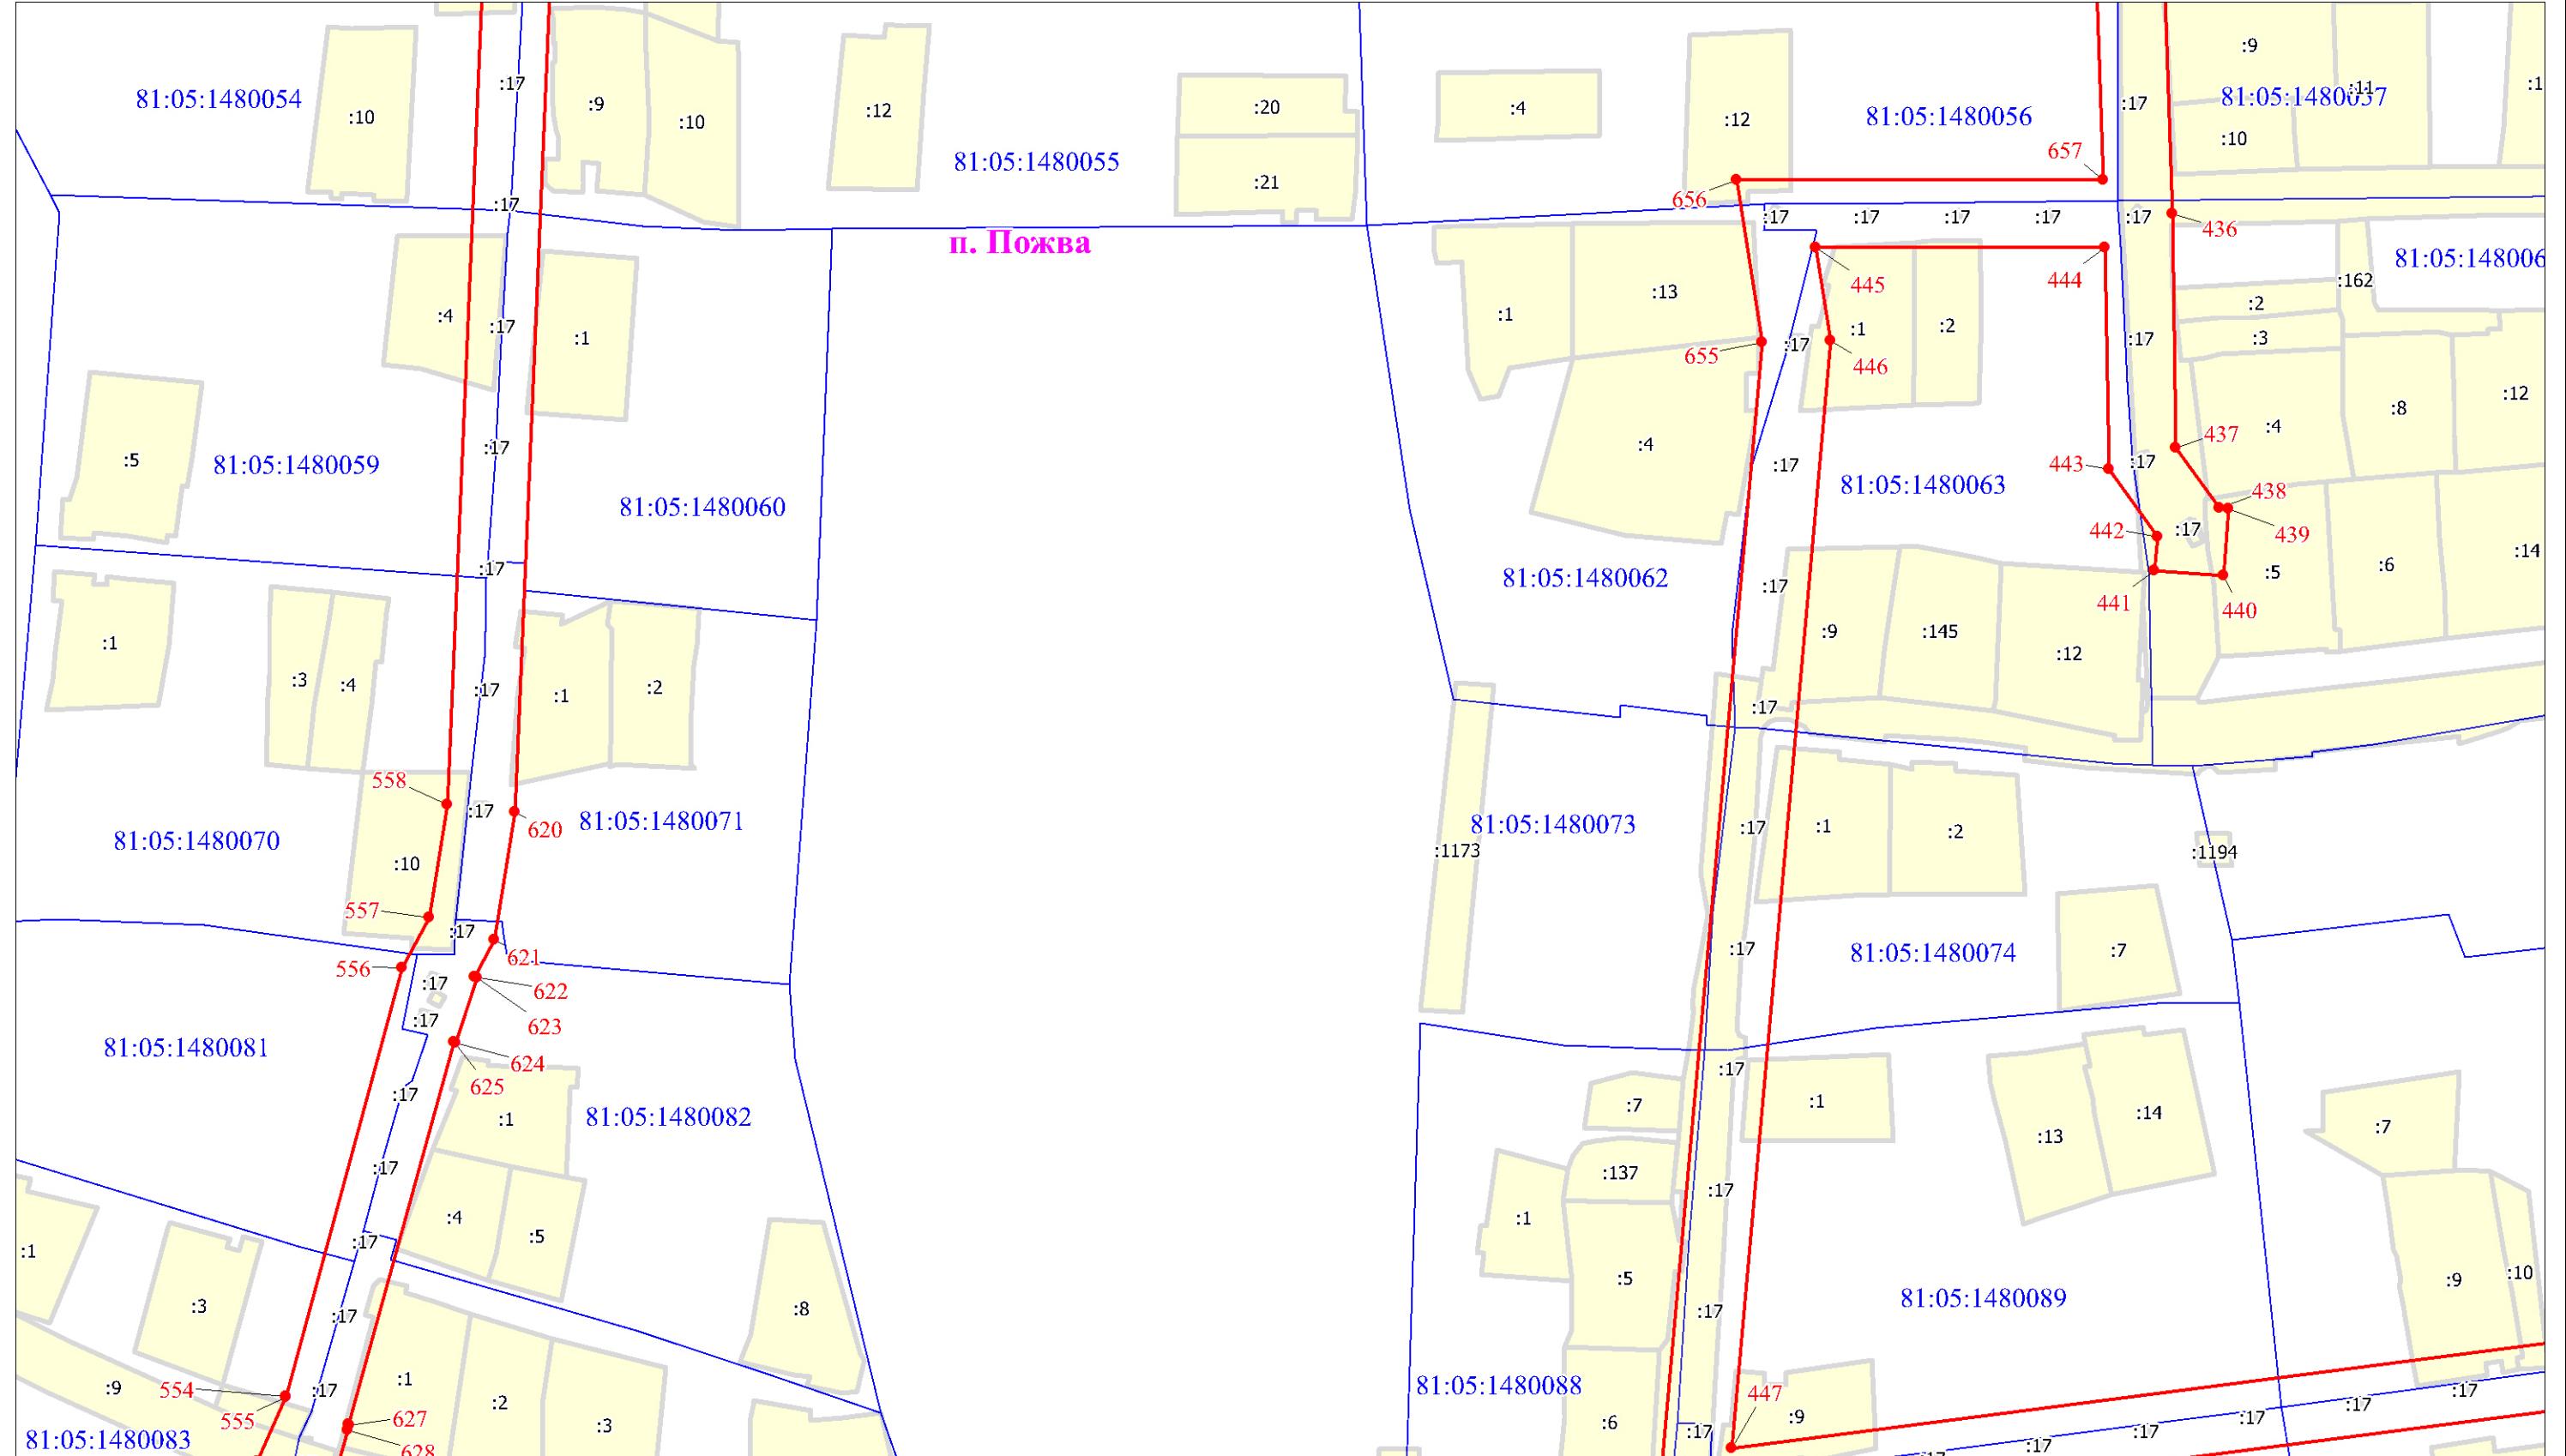


Схема расположения границ публичного сервитута

Выносной лист № 9

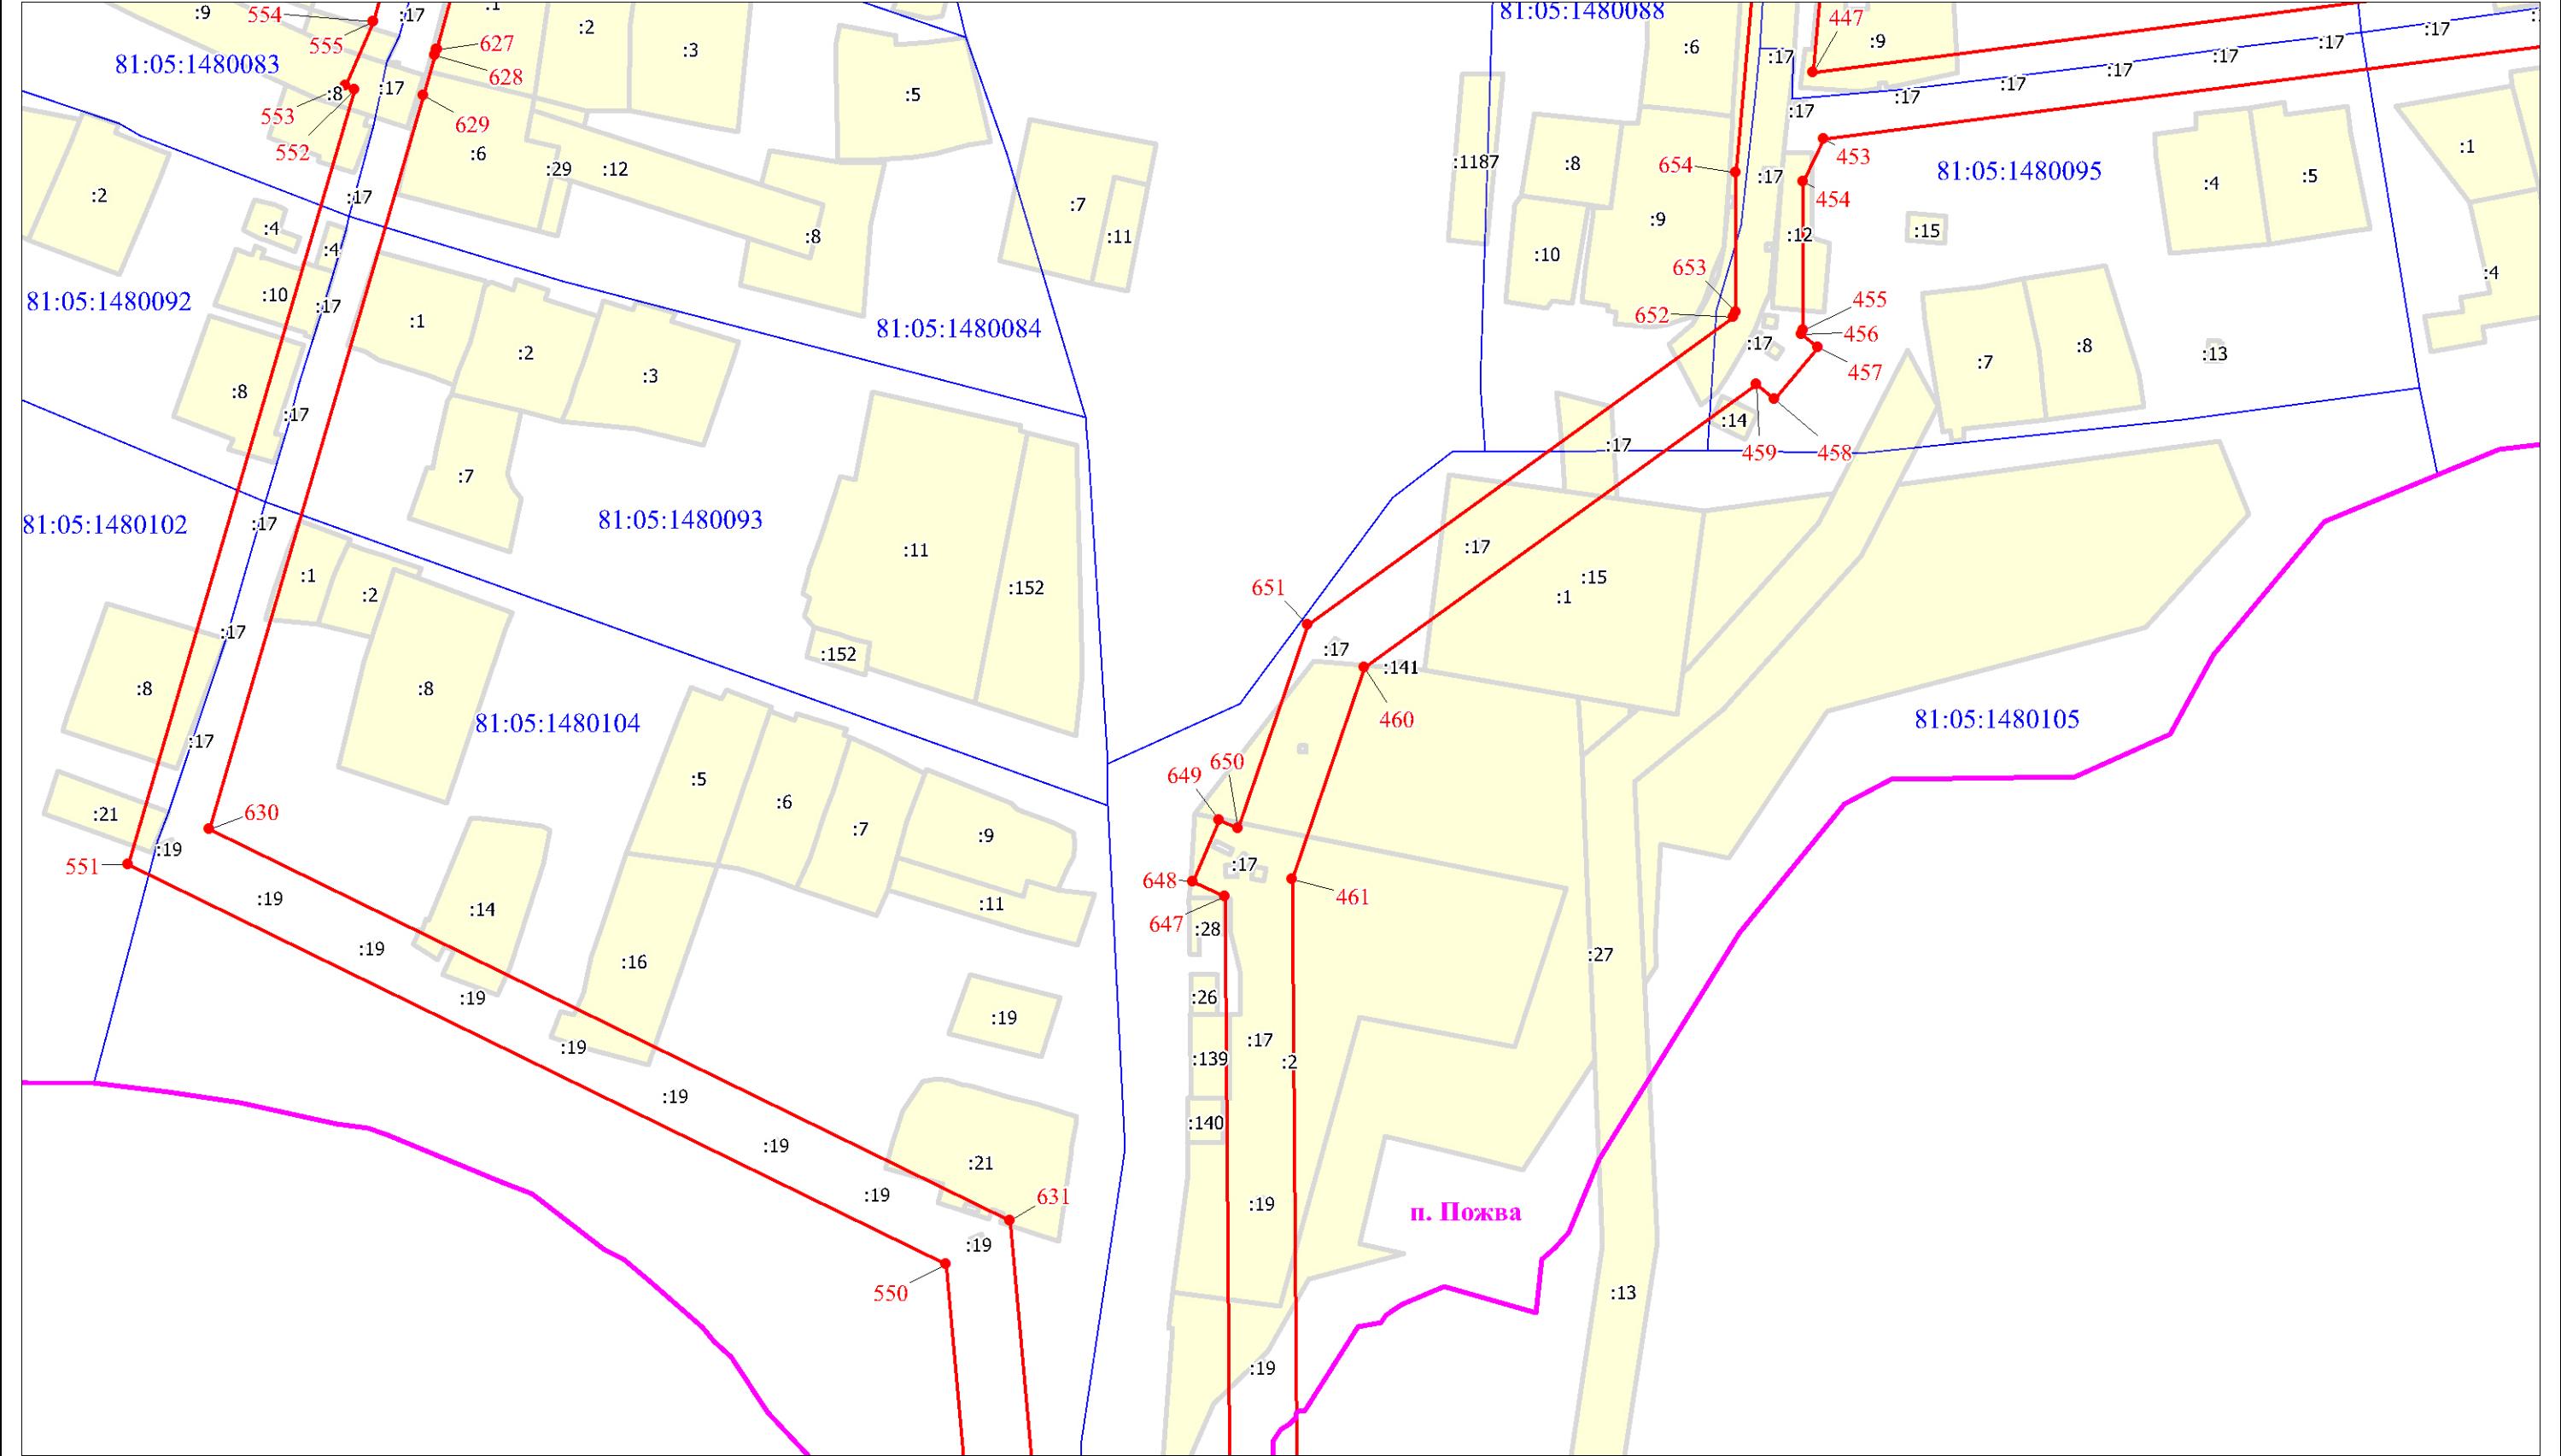


Масштаб 1:2000

Используемые условные знаки и обозначения

Условные обозначения представлены на листе 67

Схема расположения границ публичного сервитута

Выносной лист № 92

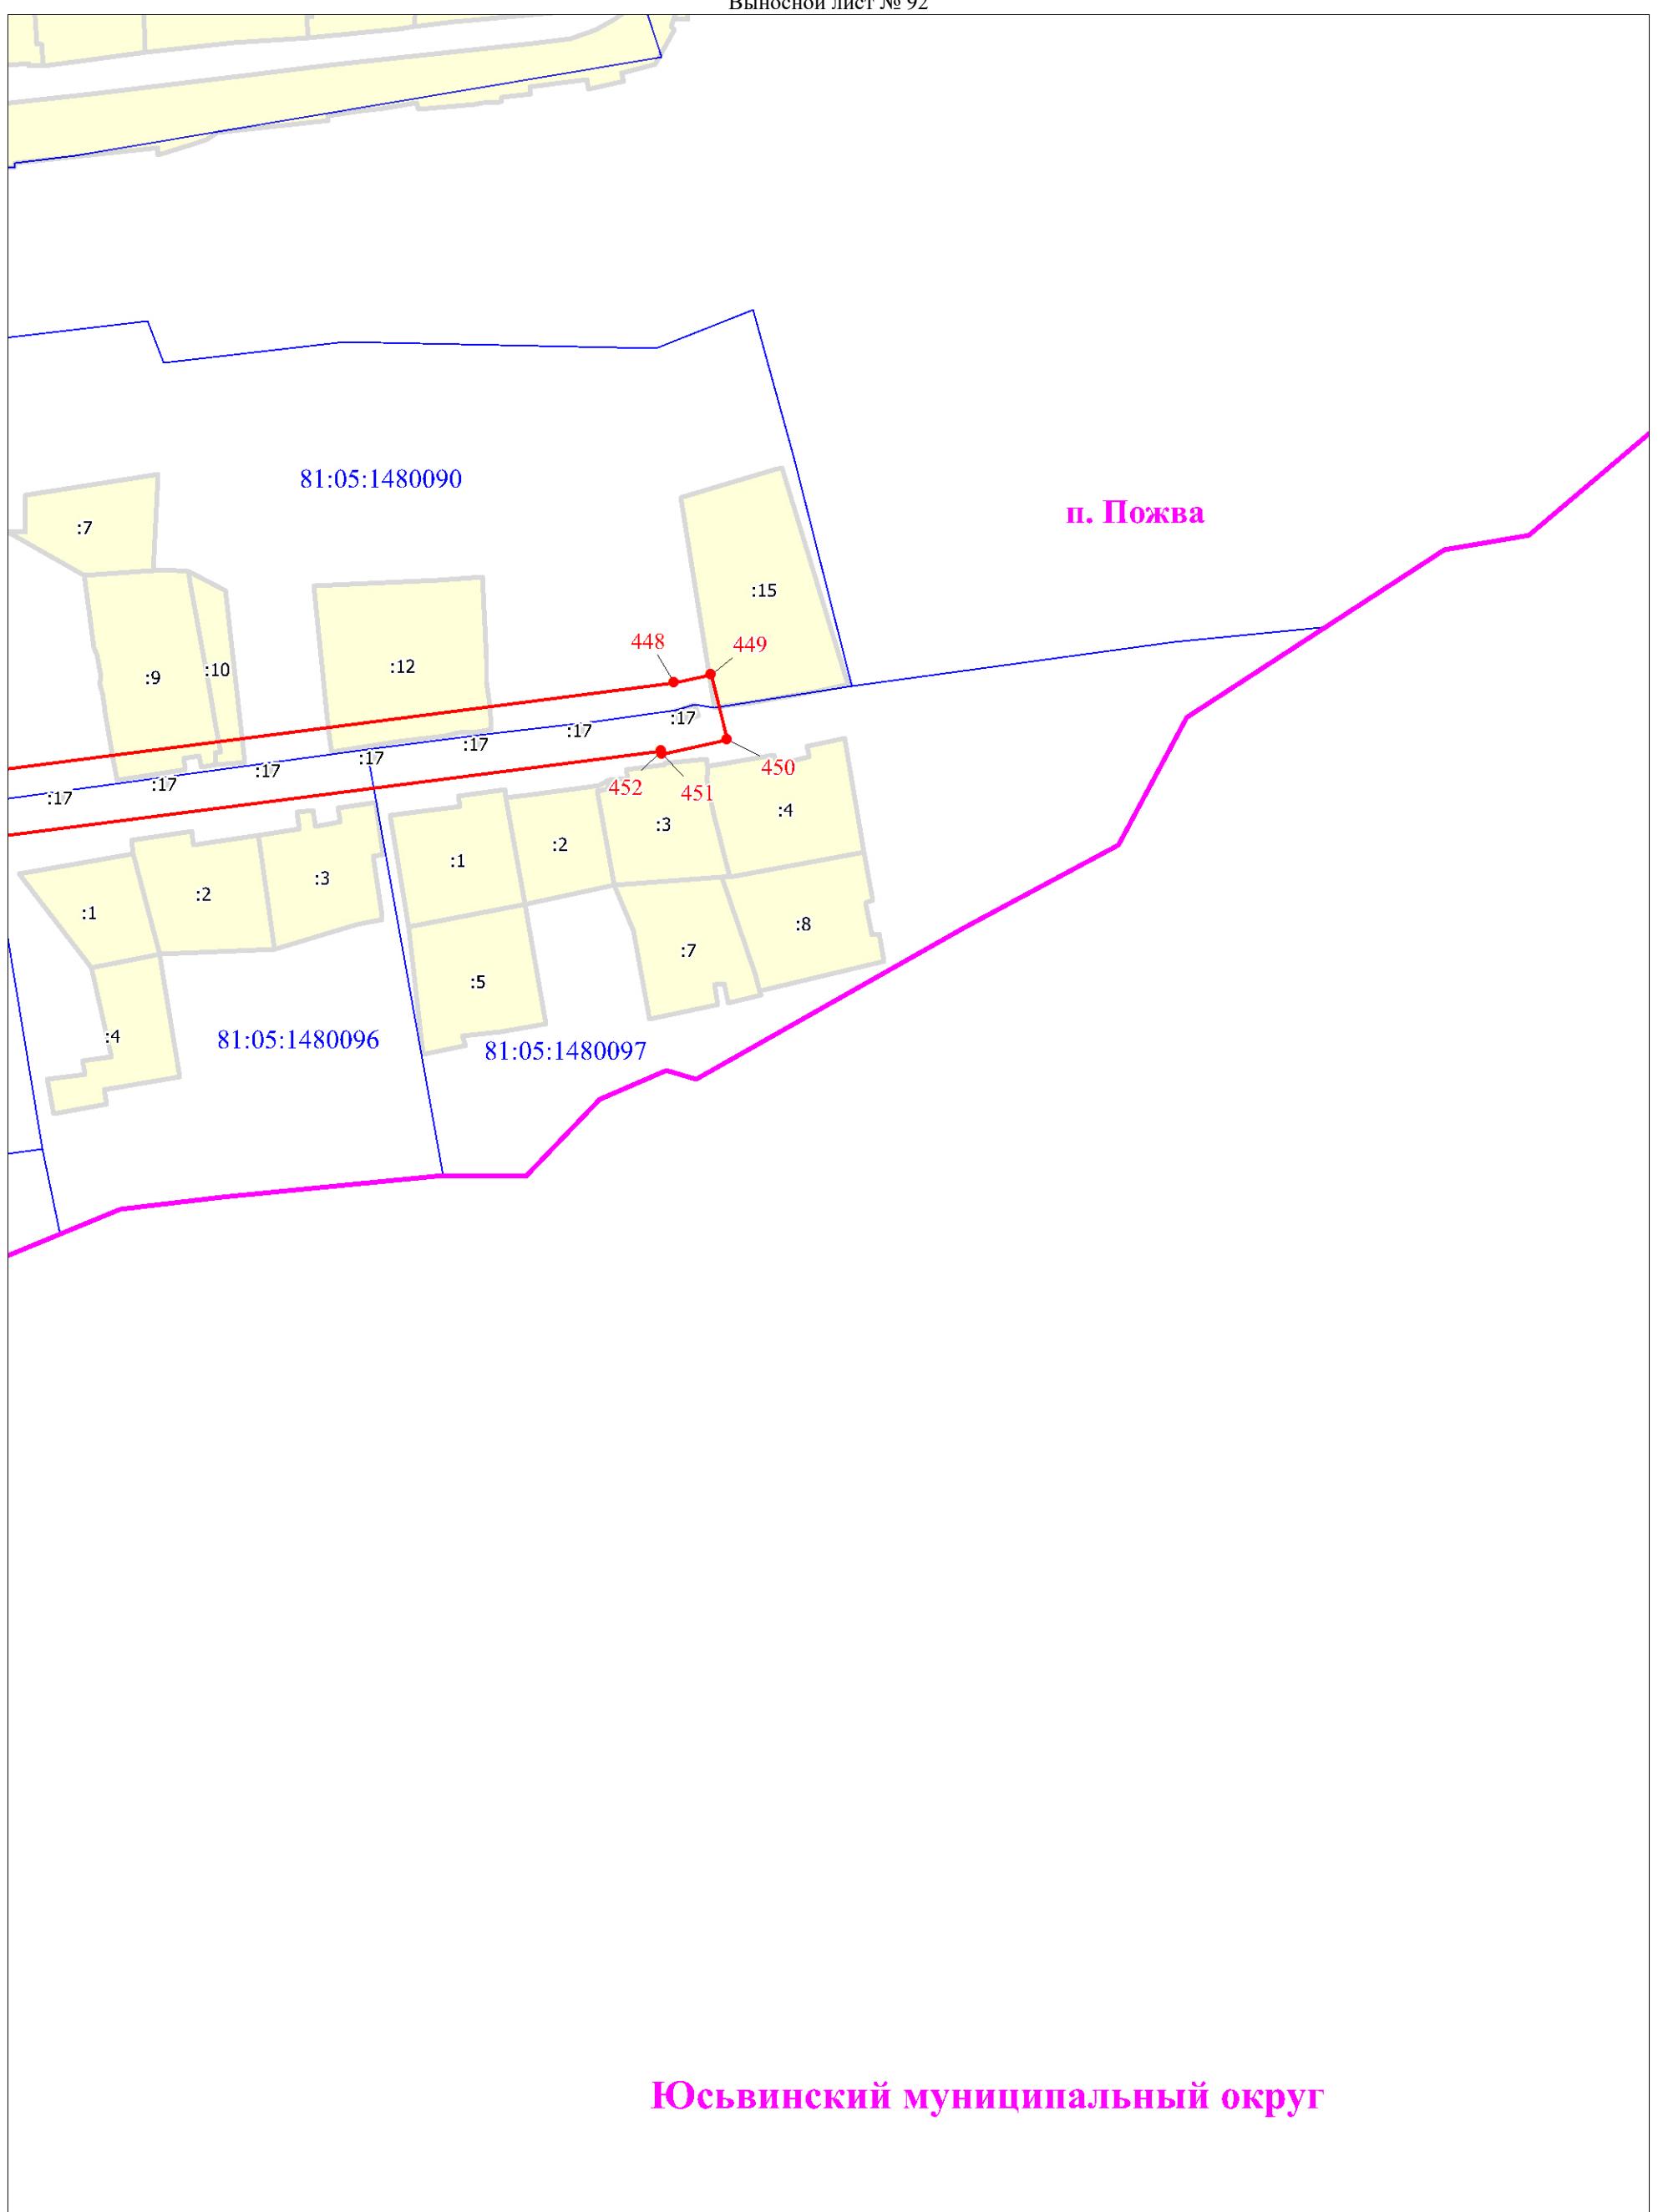

Масштаб 1:2000


Используемые условные знаки и обозначения:

Условные обозначения представлены на листе 67

Схема расположения границ публичного сервитута

Выносной лист № 93

Юсьвинский муниципальный округ

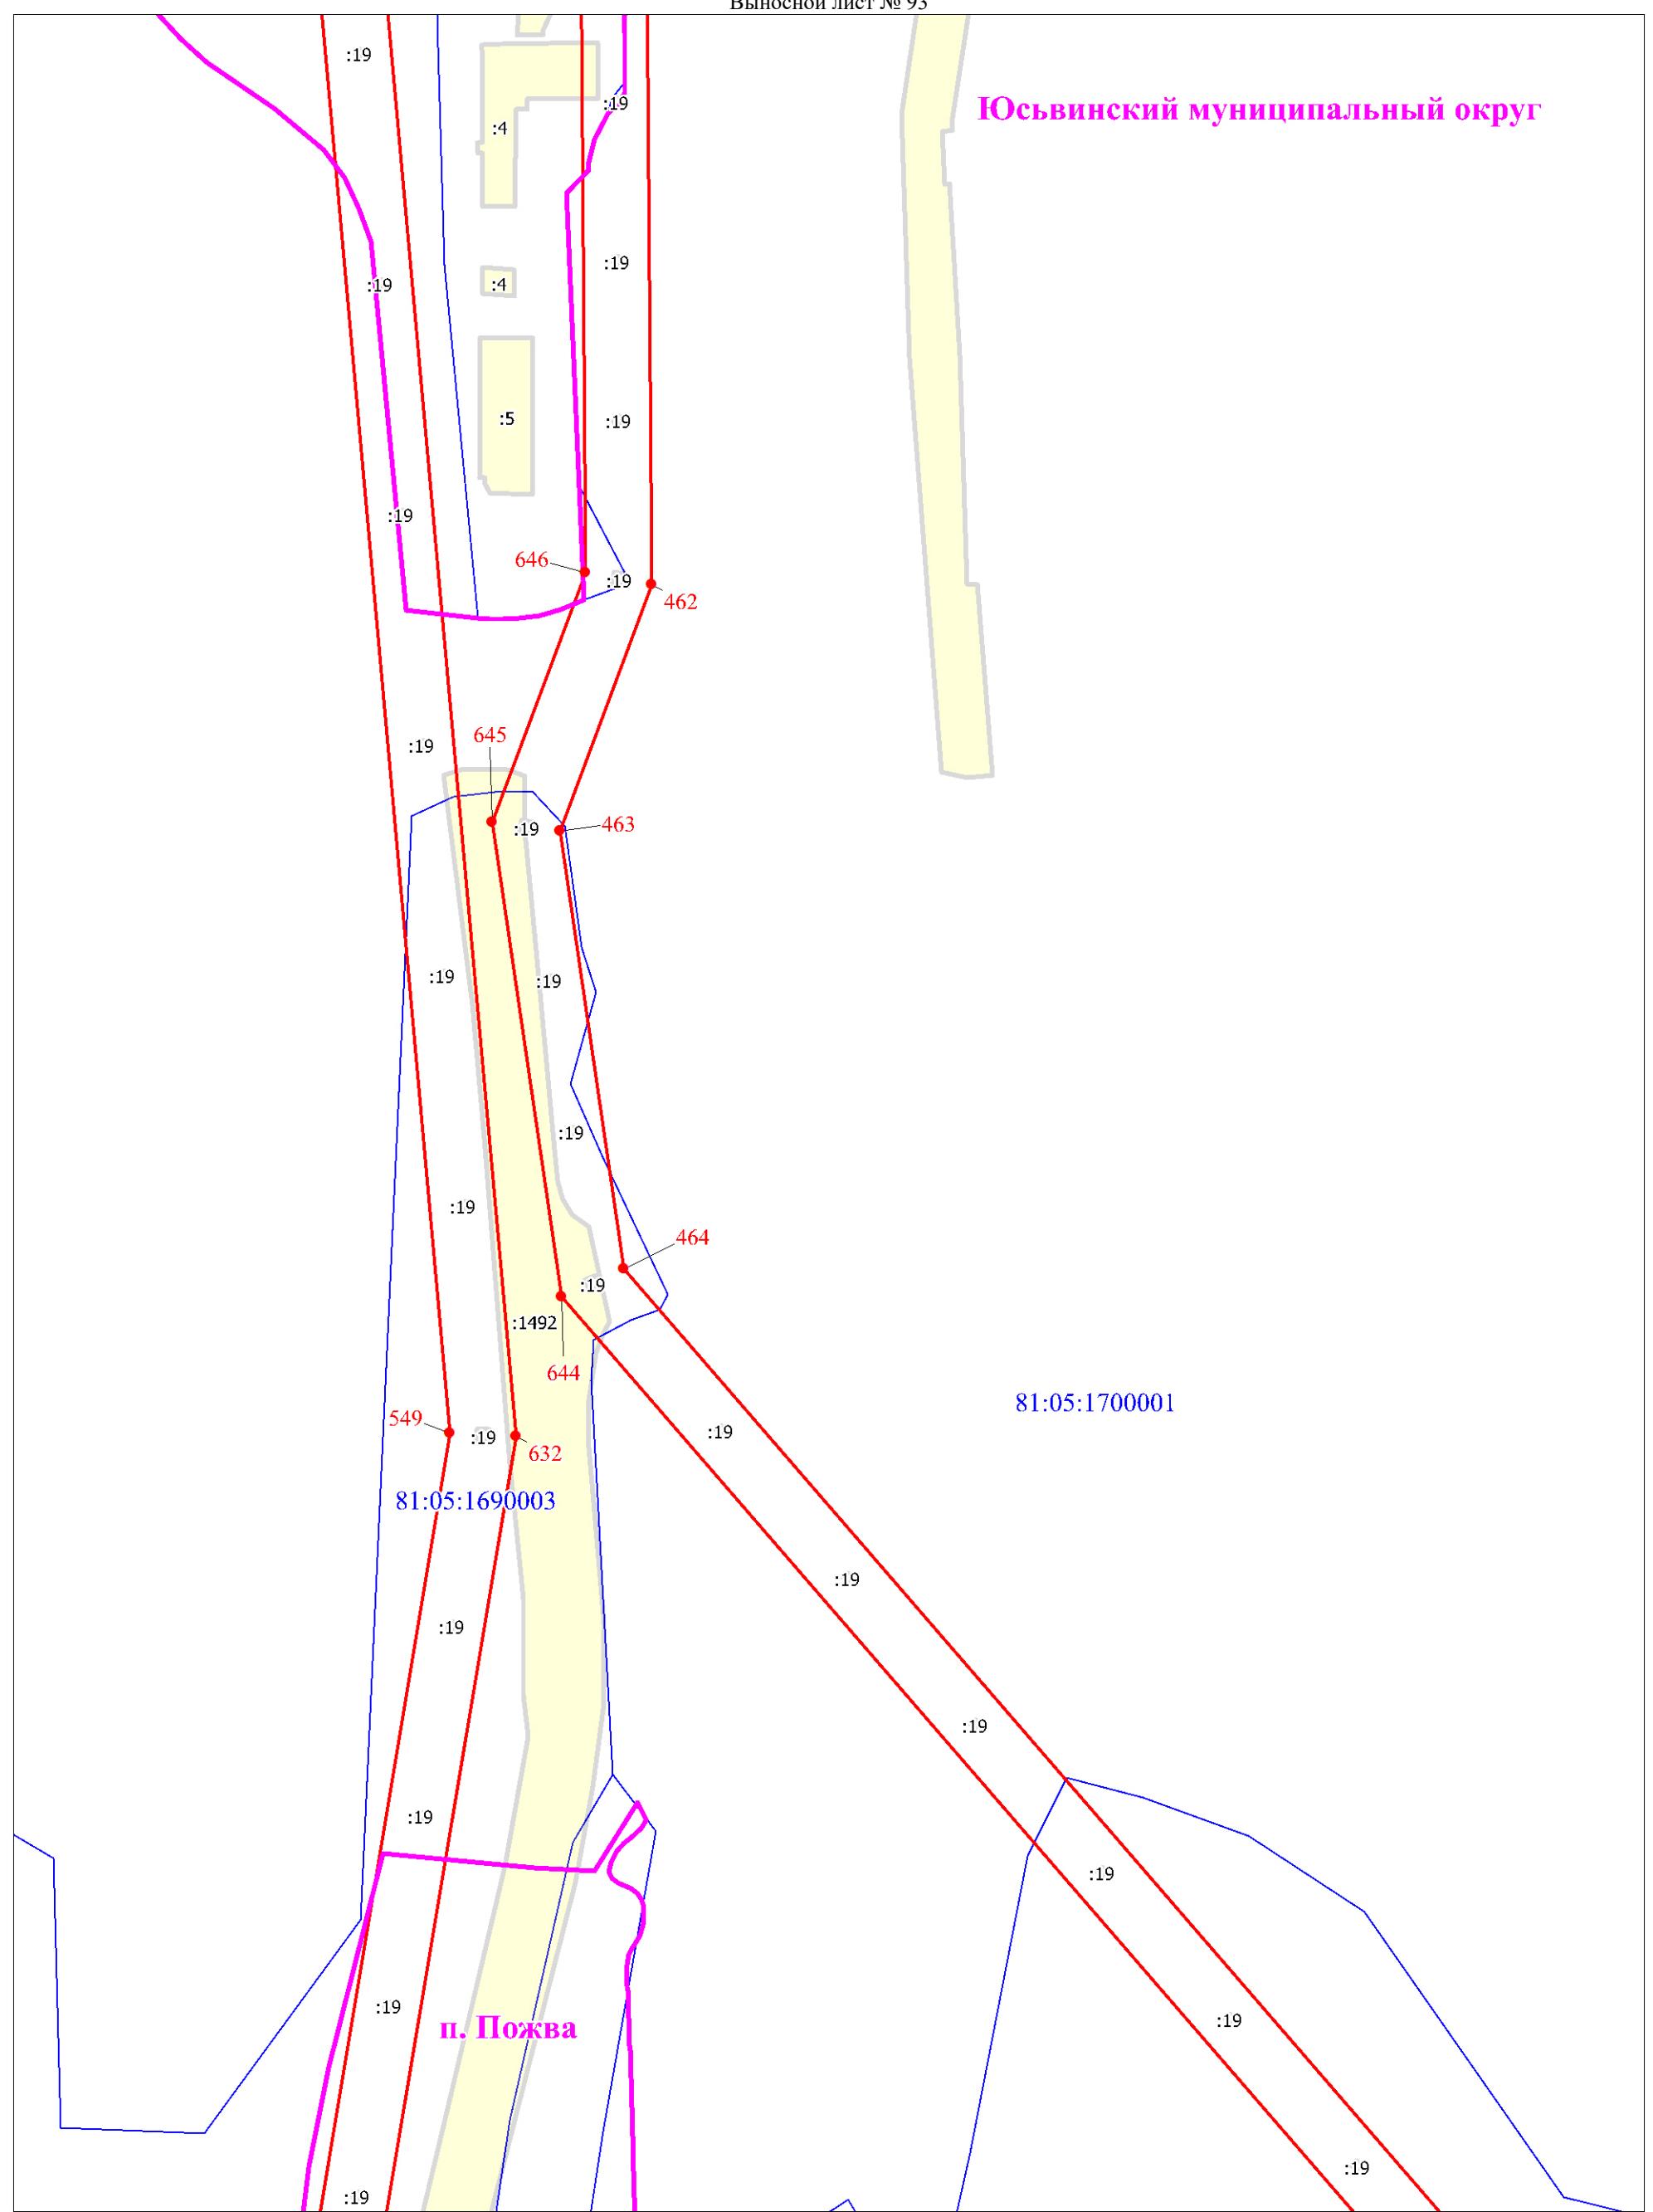


Масштаб 1:2000

Используемые условные знаки и обозначения:

Условные обозначения представлены на листе 67

Схема расположения границ публичного сервитута

Выносной лист № 94

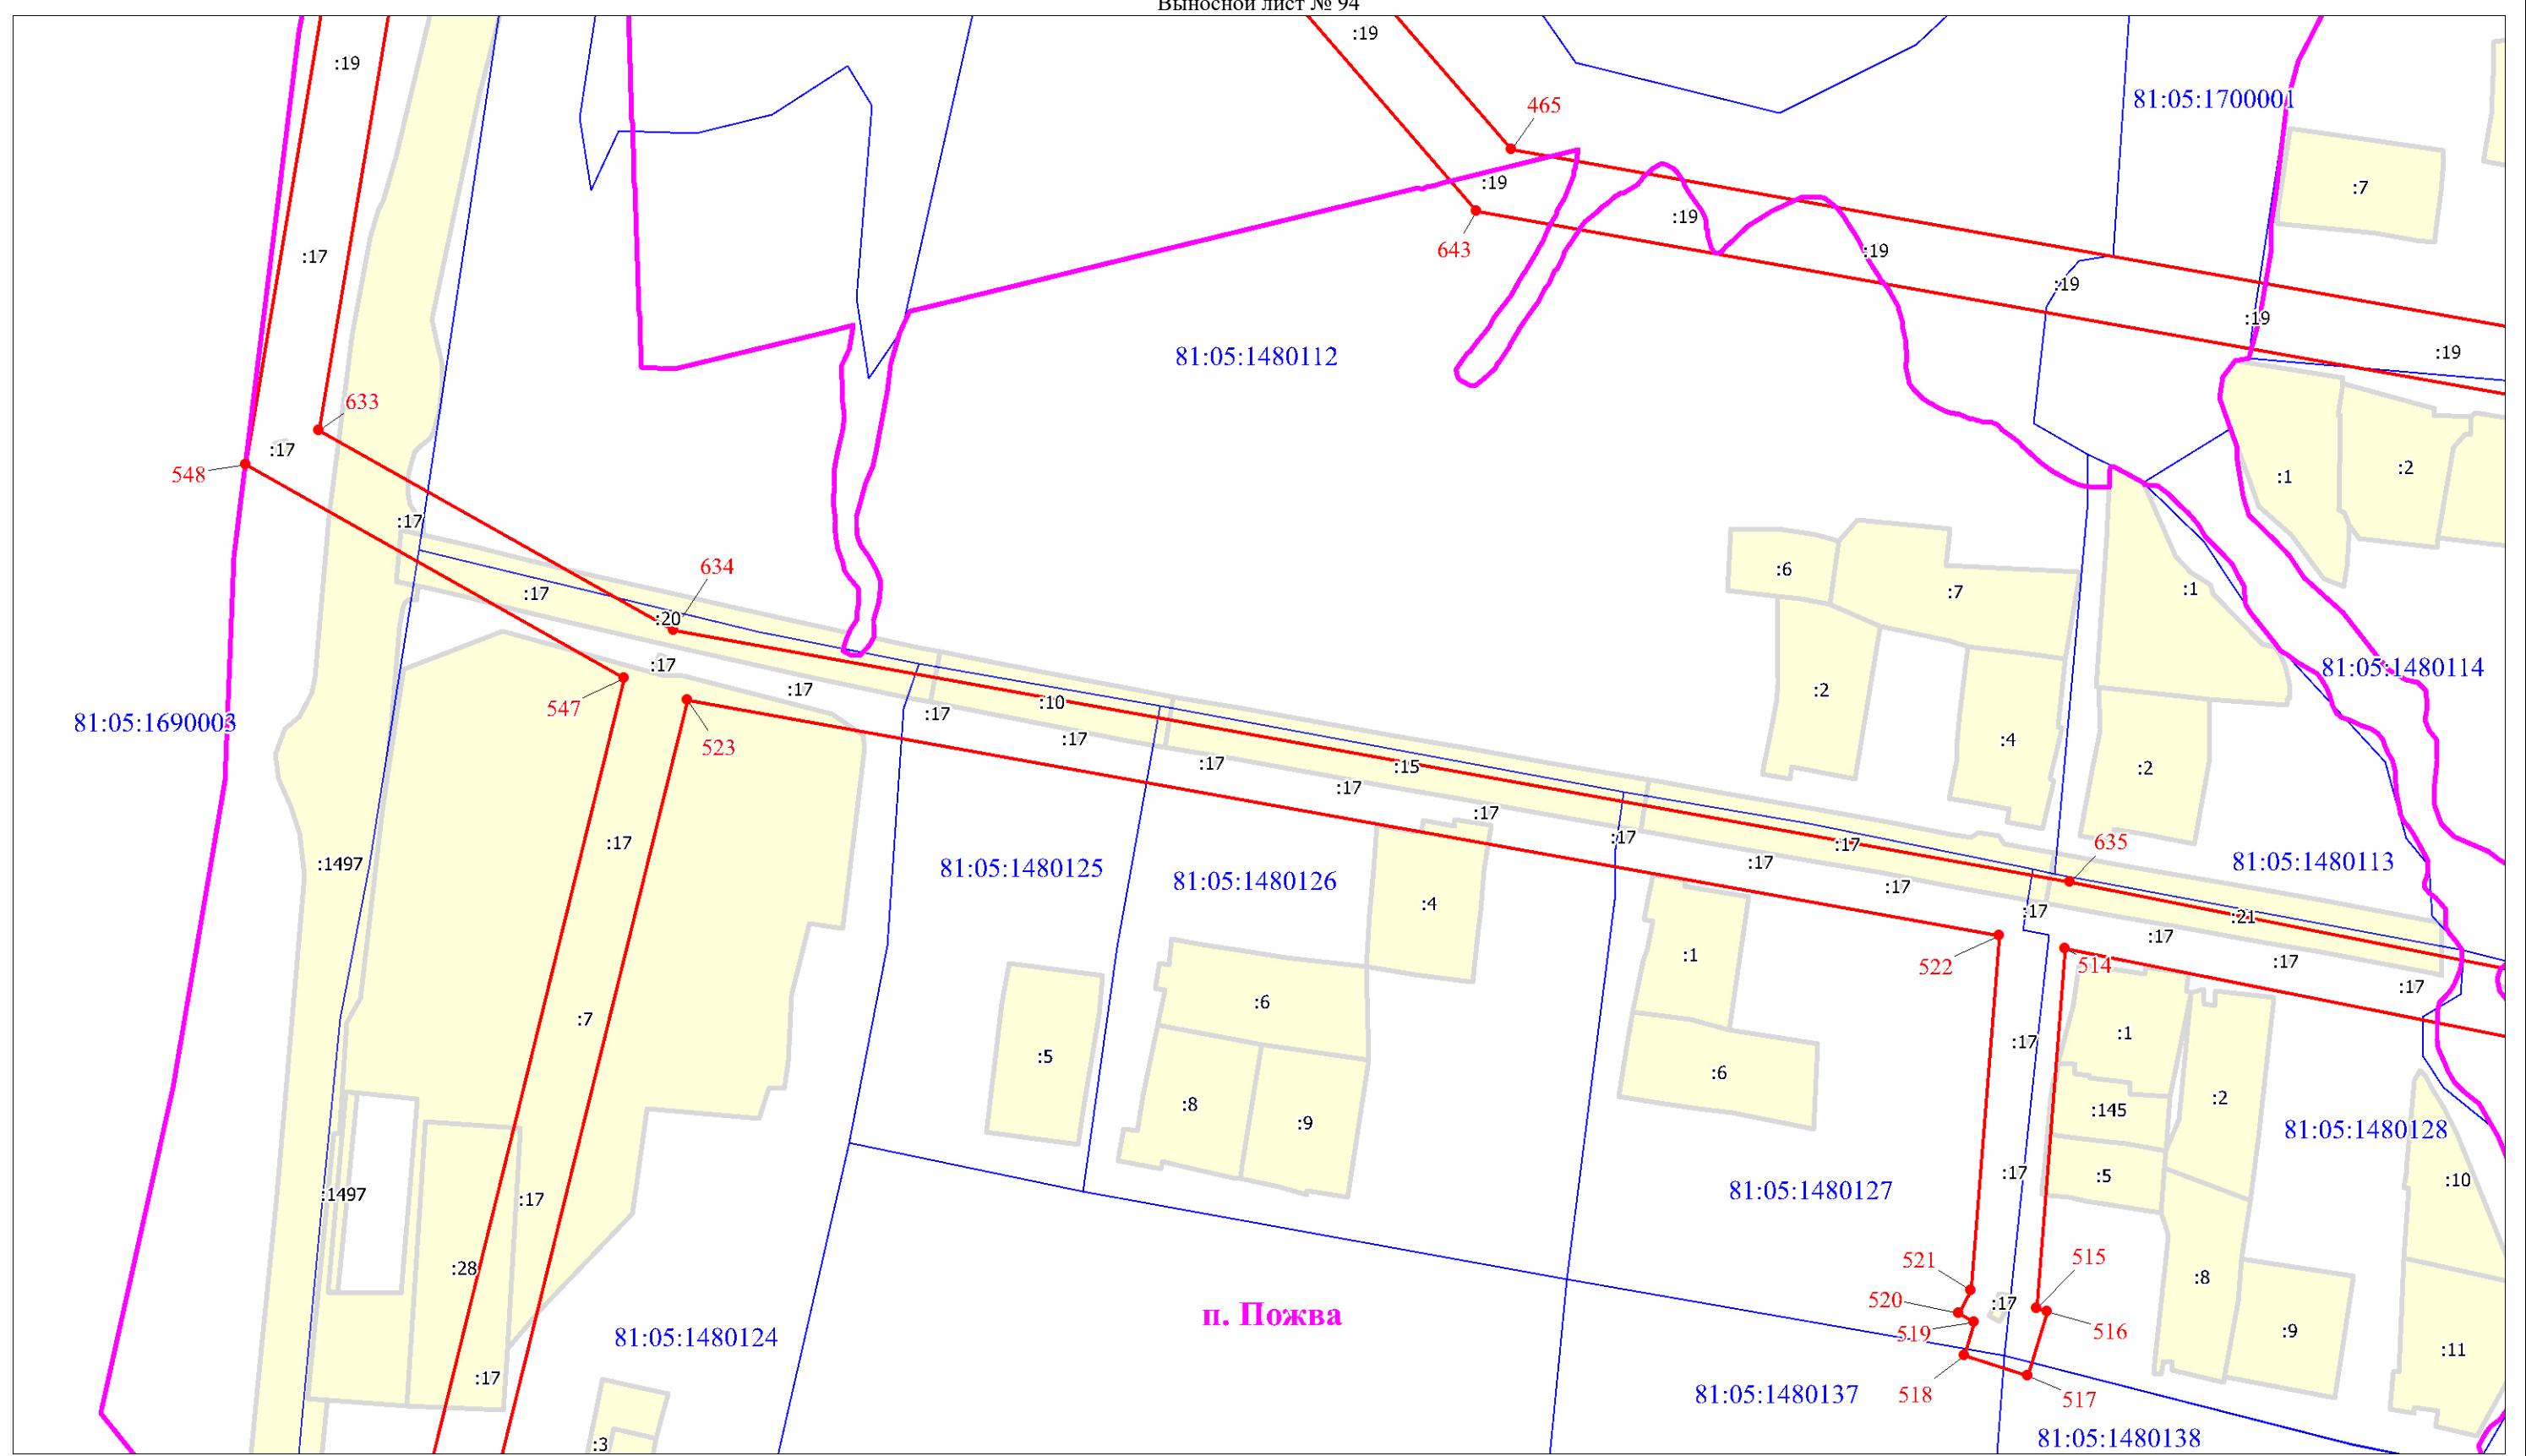


Масштаб 1:2000

Используемые условные знаки и обозначения

Схема расположения границ публичного сервитута

Выносной лист № 95

Юсьвинский муниципальный округ

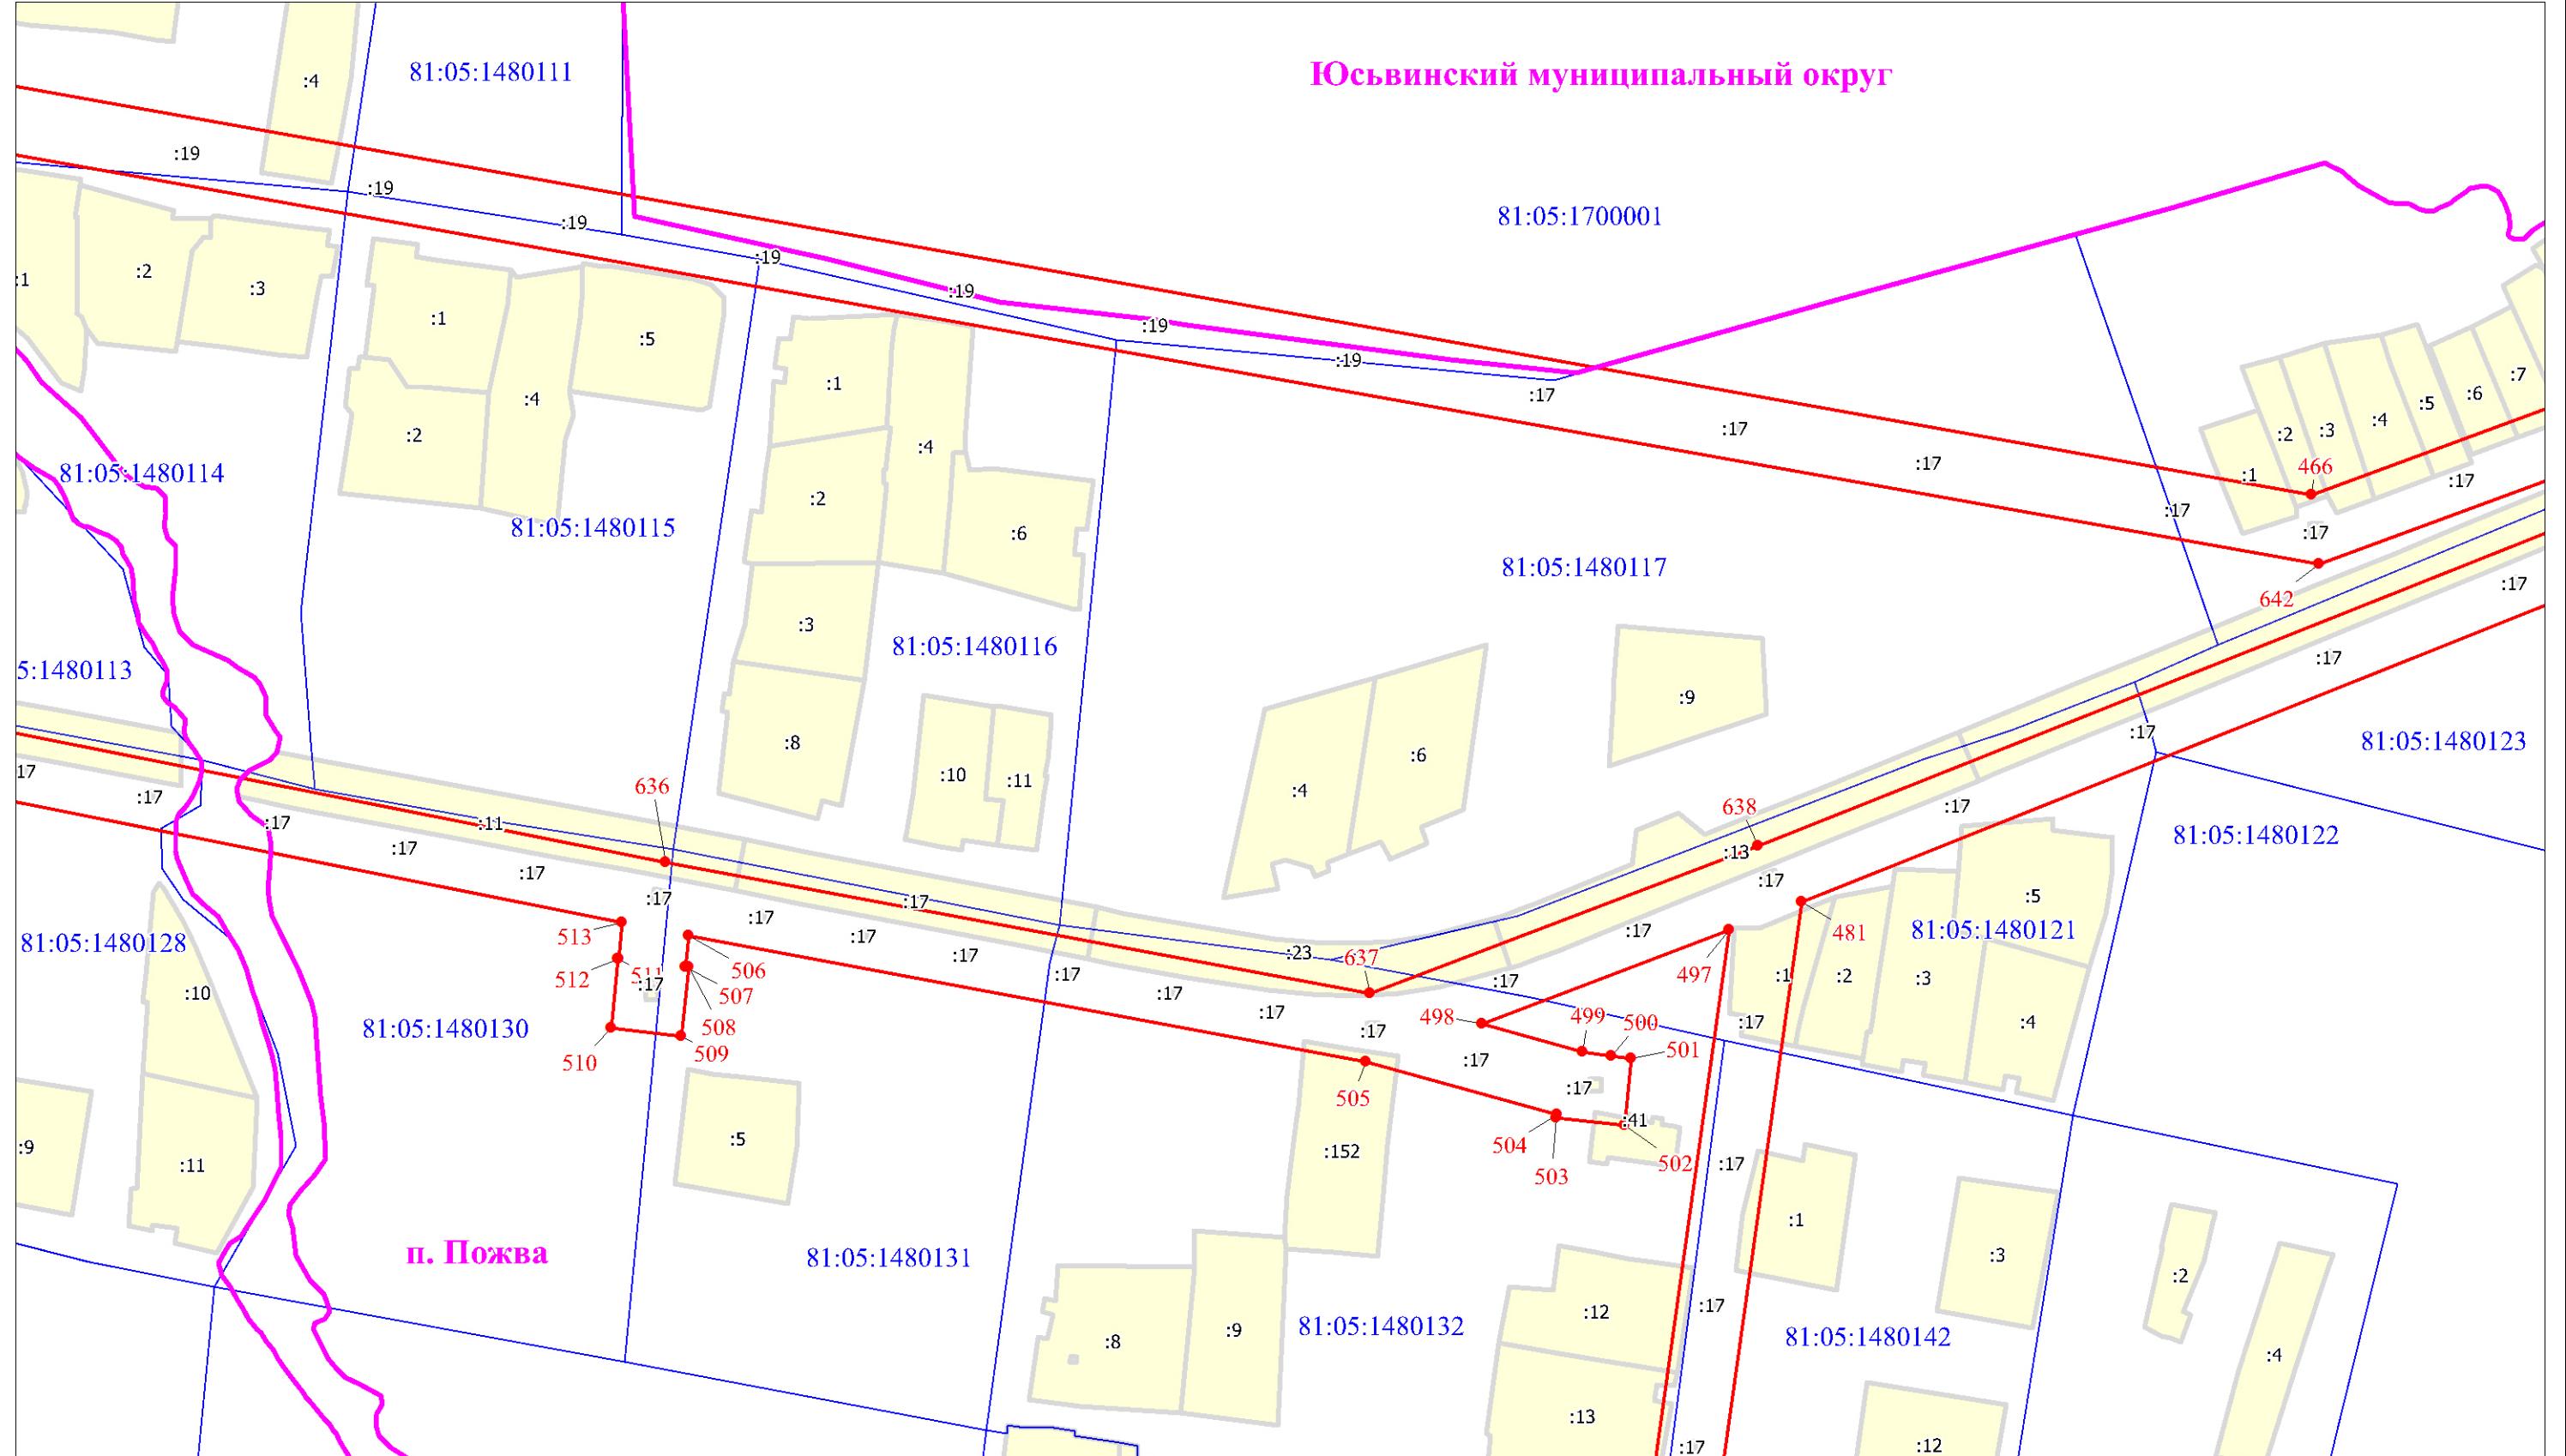

Масштаб 1:2000

Используемые условные знаки и обозначения:

Условные обозначения представлены на листе 67

Схема расположения границ публичного сервитута

Выносной лист № 96


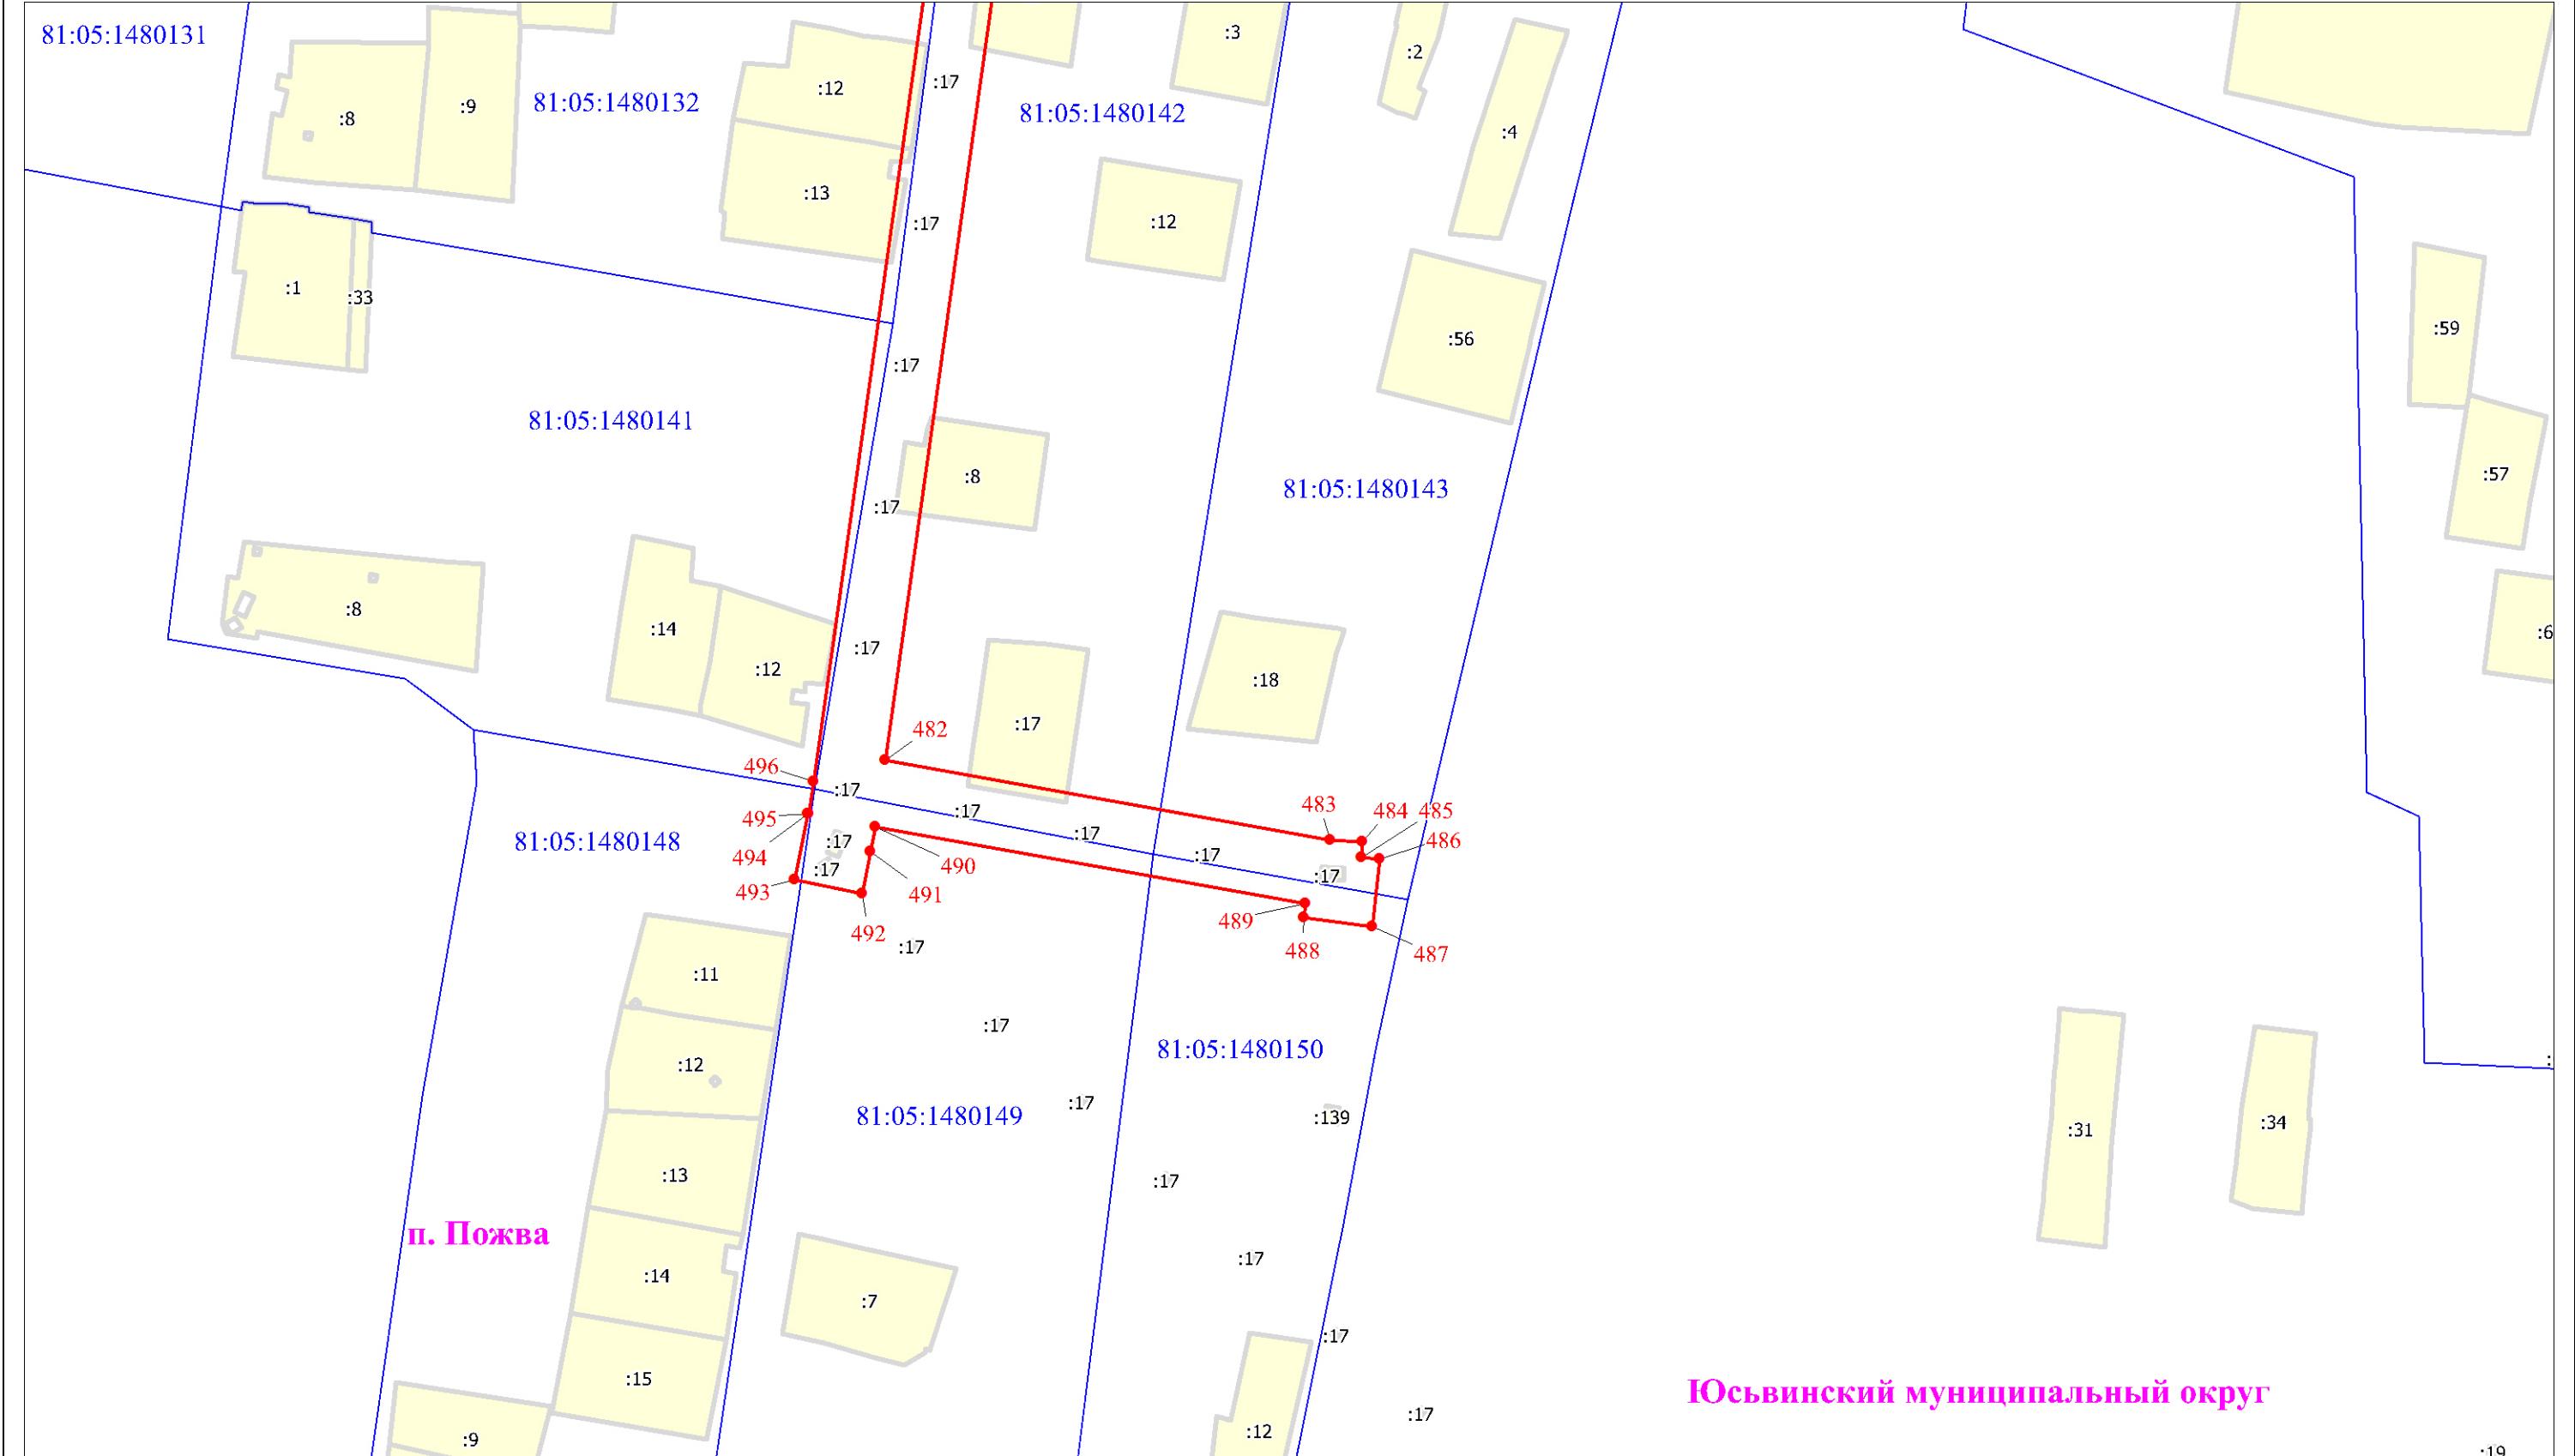


Схема расположения границ публичного сервитута

Выносной лист № 97

Юсьвинский муниципальный округ

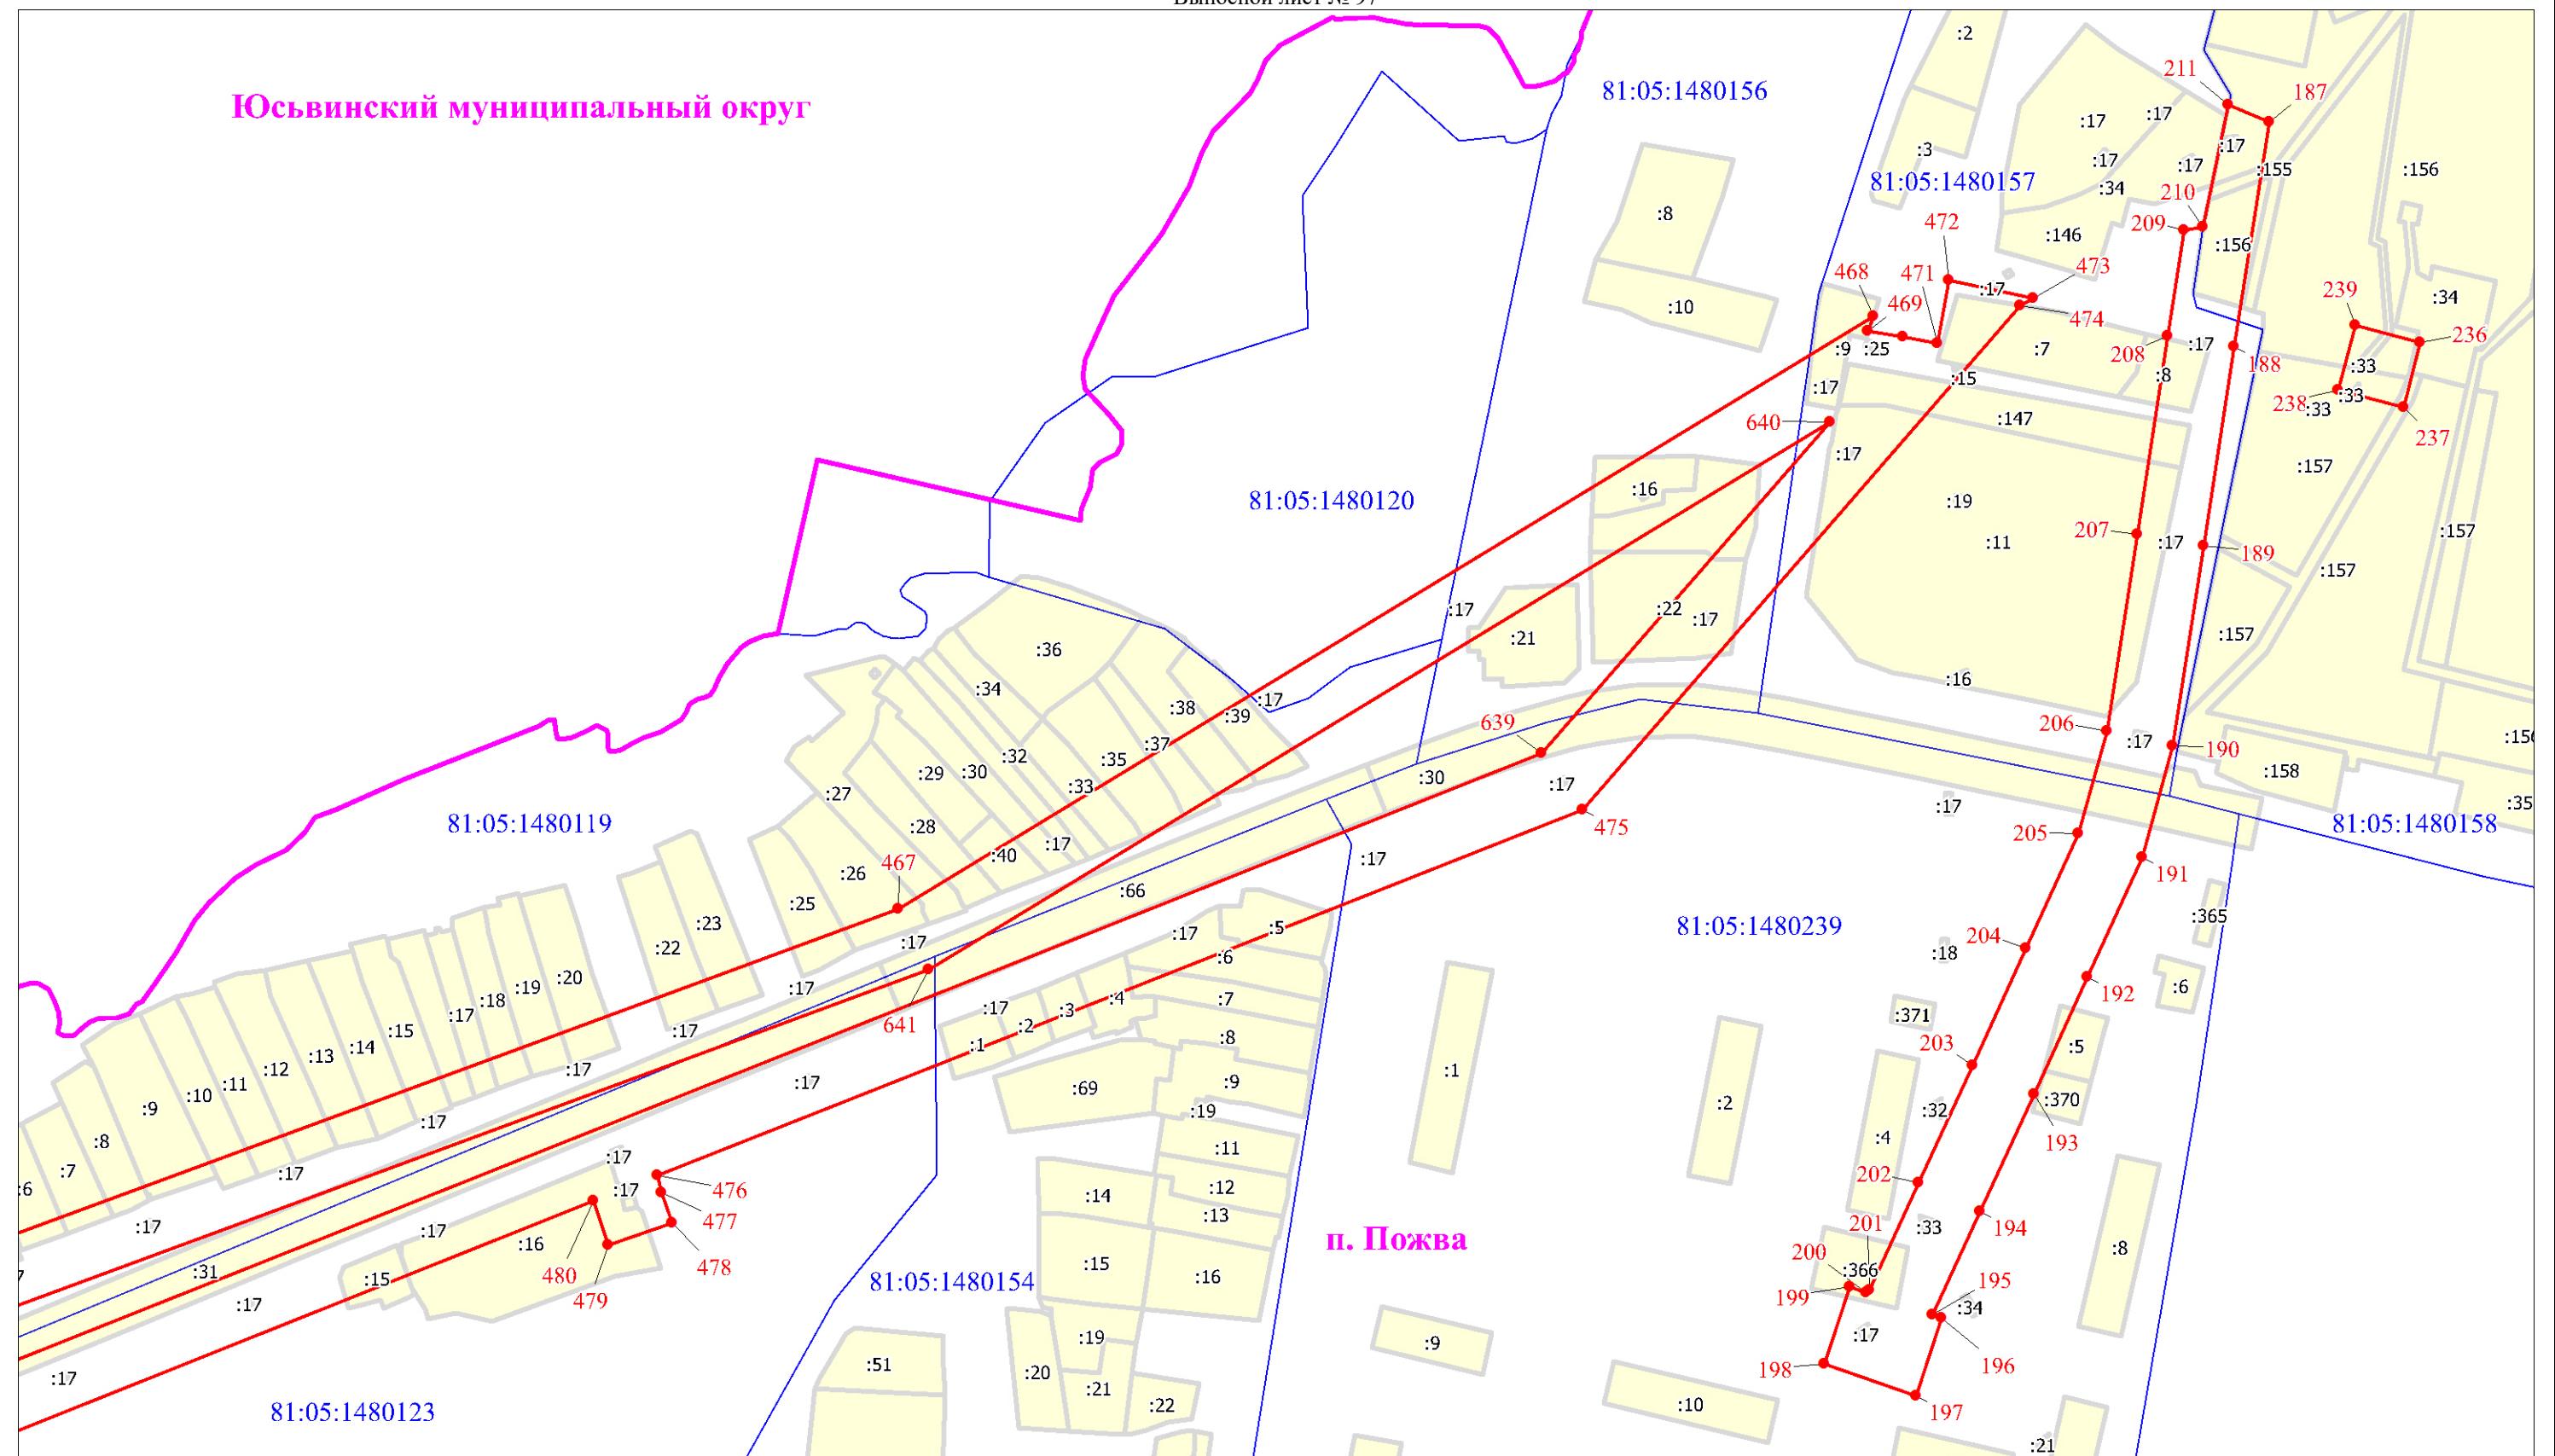


Масштаб 1:2000

Используемые условные знаки и обозначения

Условные обозначения представлены на листе 67

Схема расположения границ публичного сервитута

Выносной лист № 98

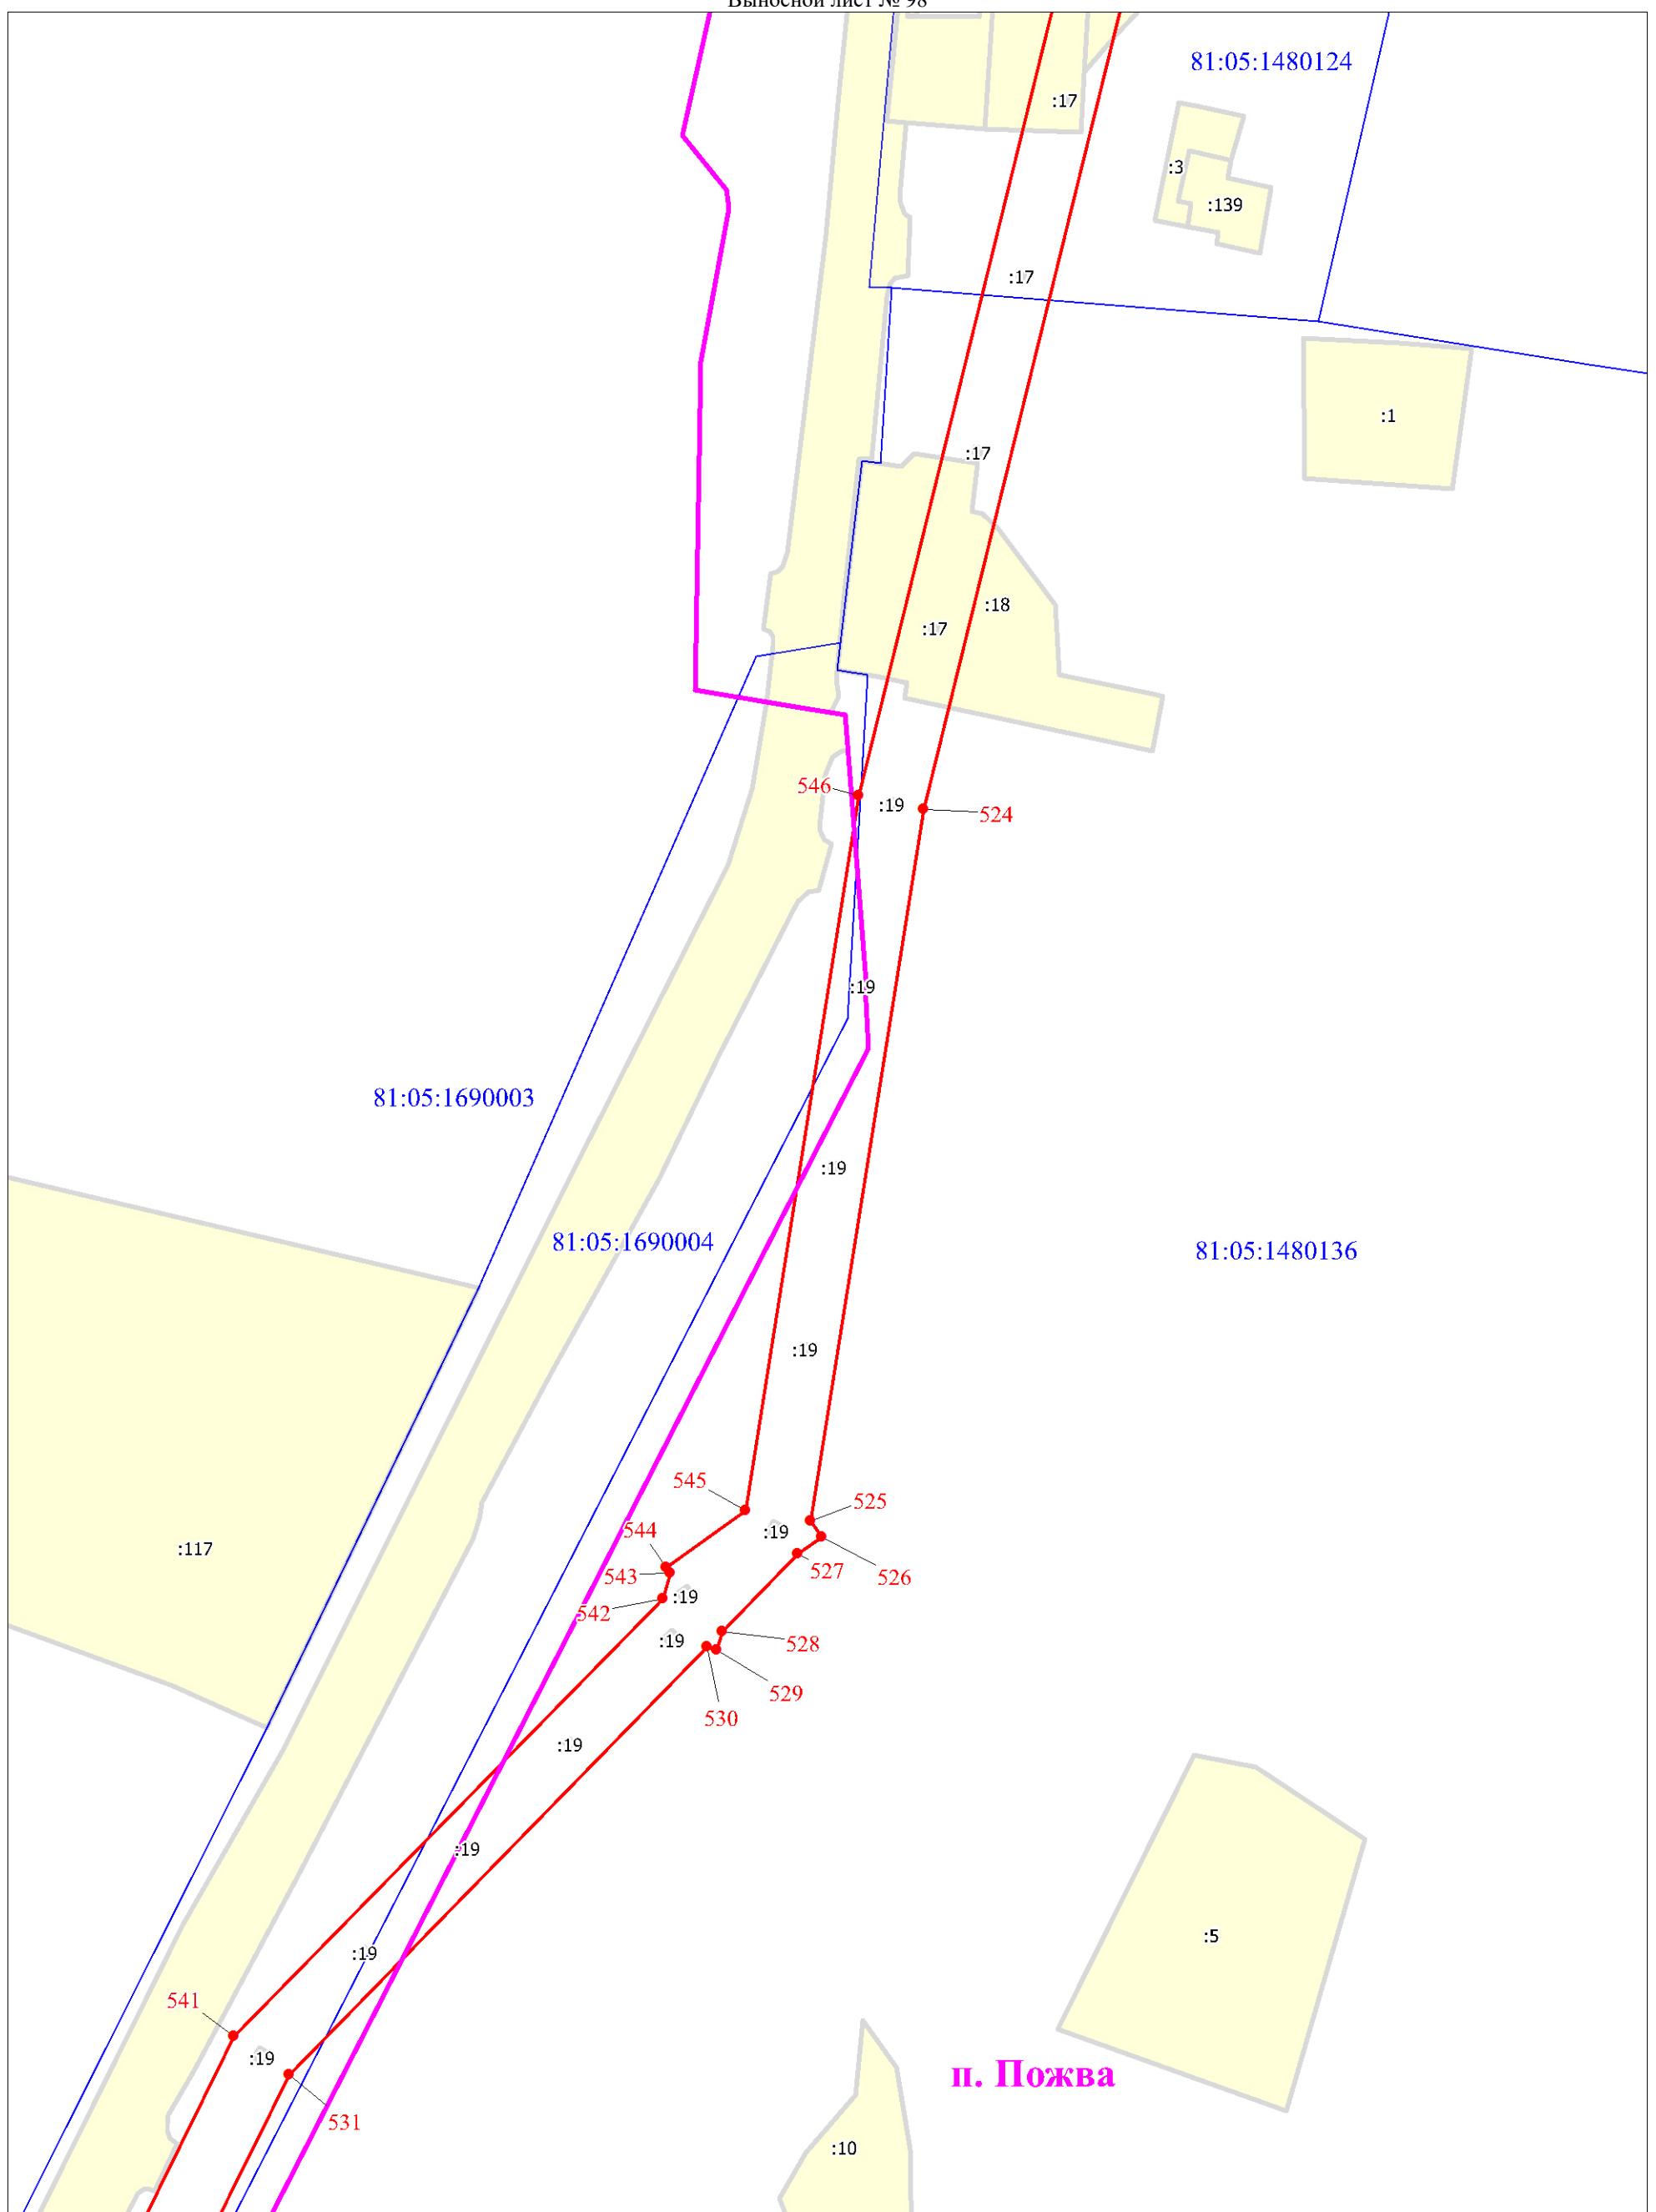

Масштаб 1:2000

Используемые условные знаки и обозначения:

Условные обозначения представлены на листе 67

Схема расположения границ публичного сервитута

Выносной лист № 99

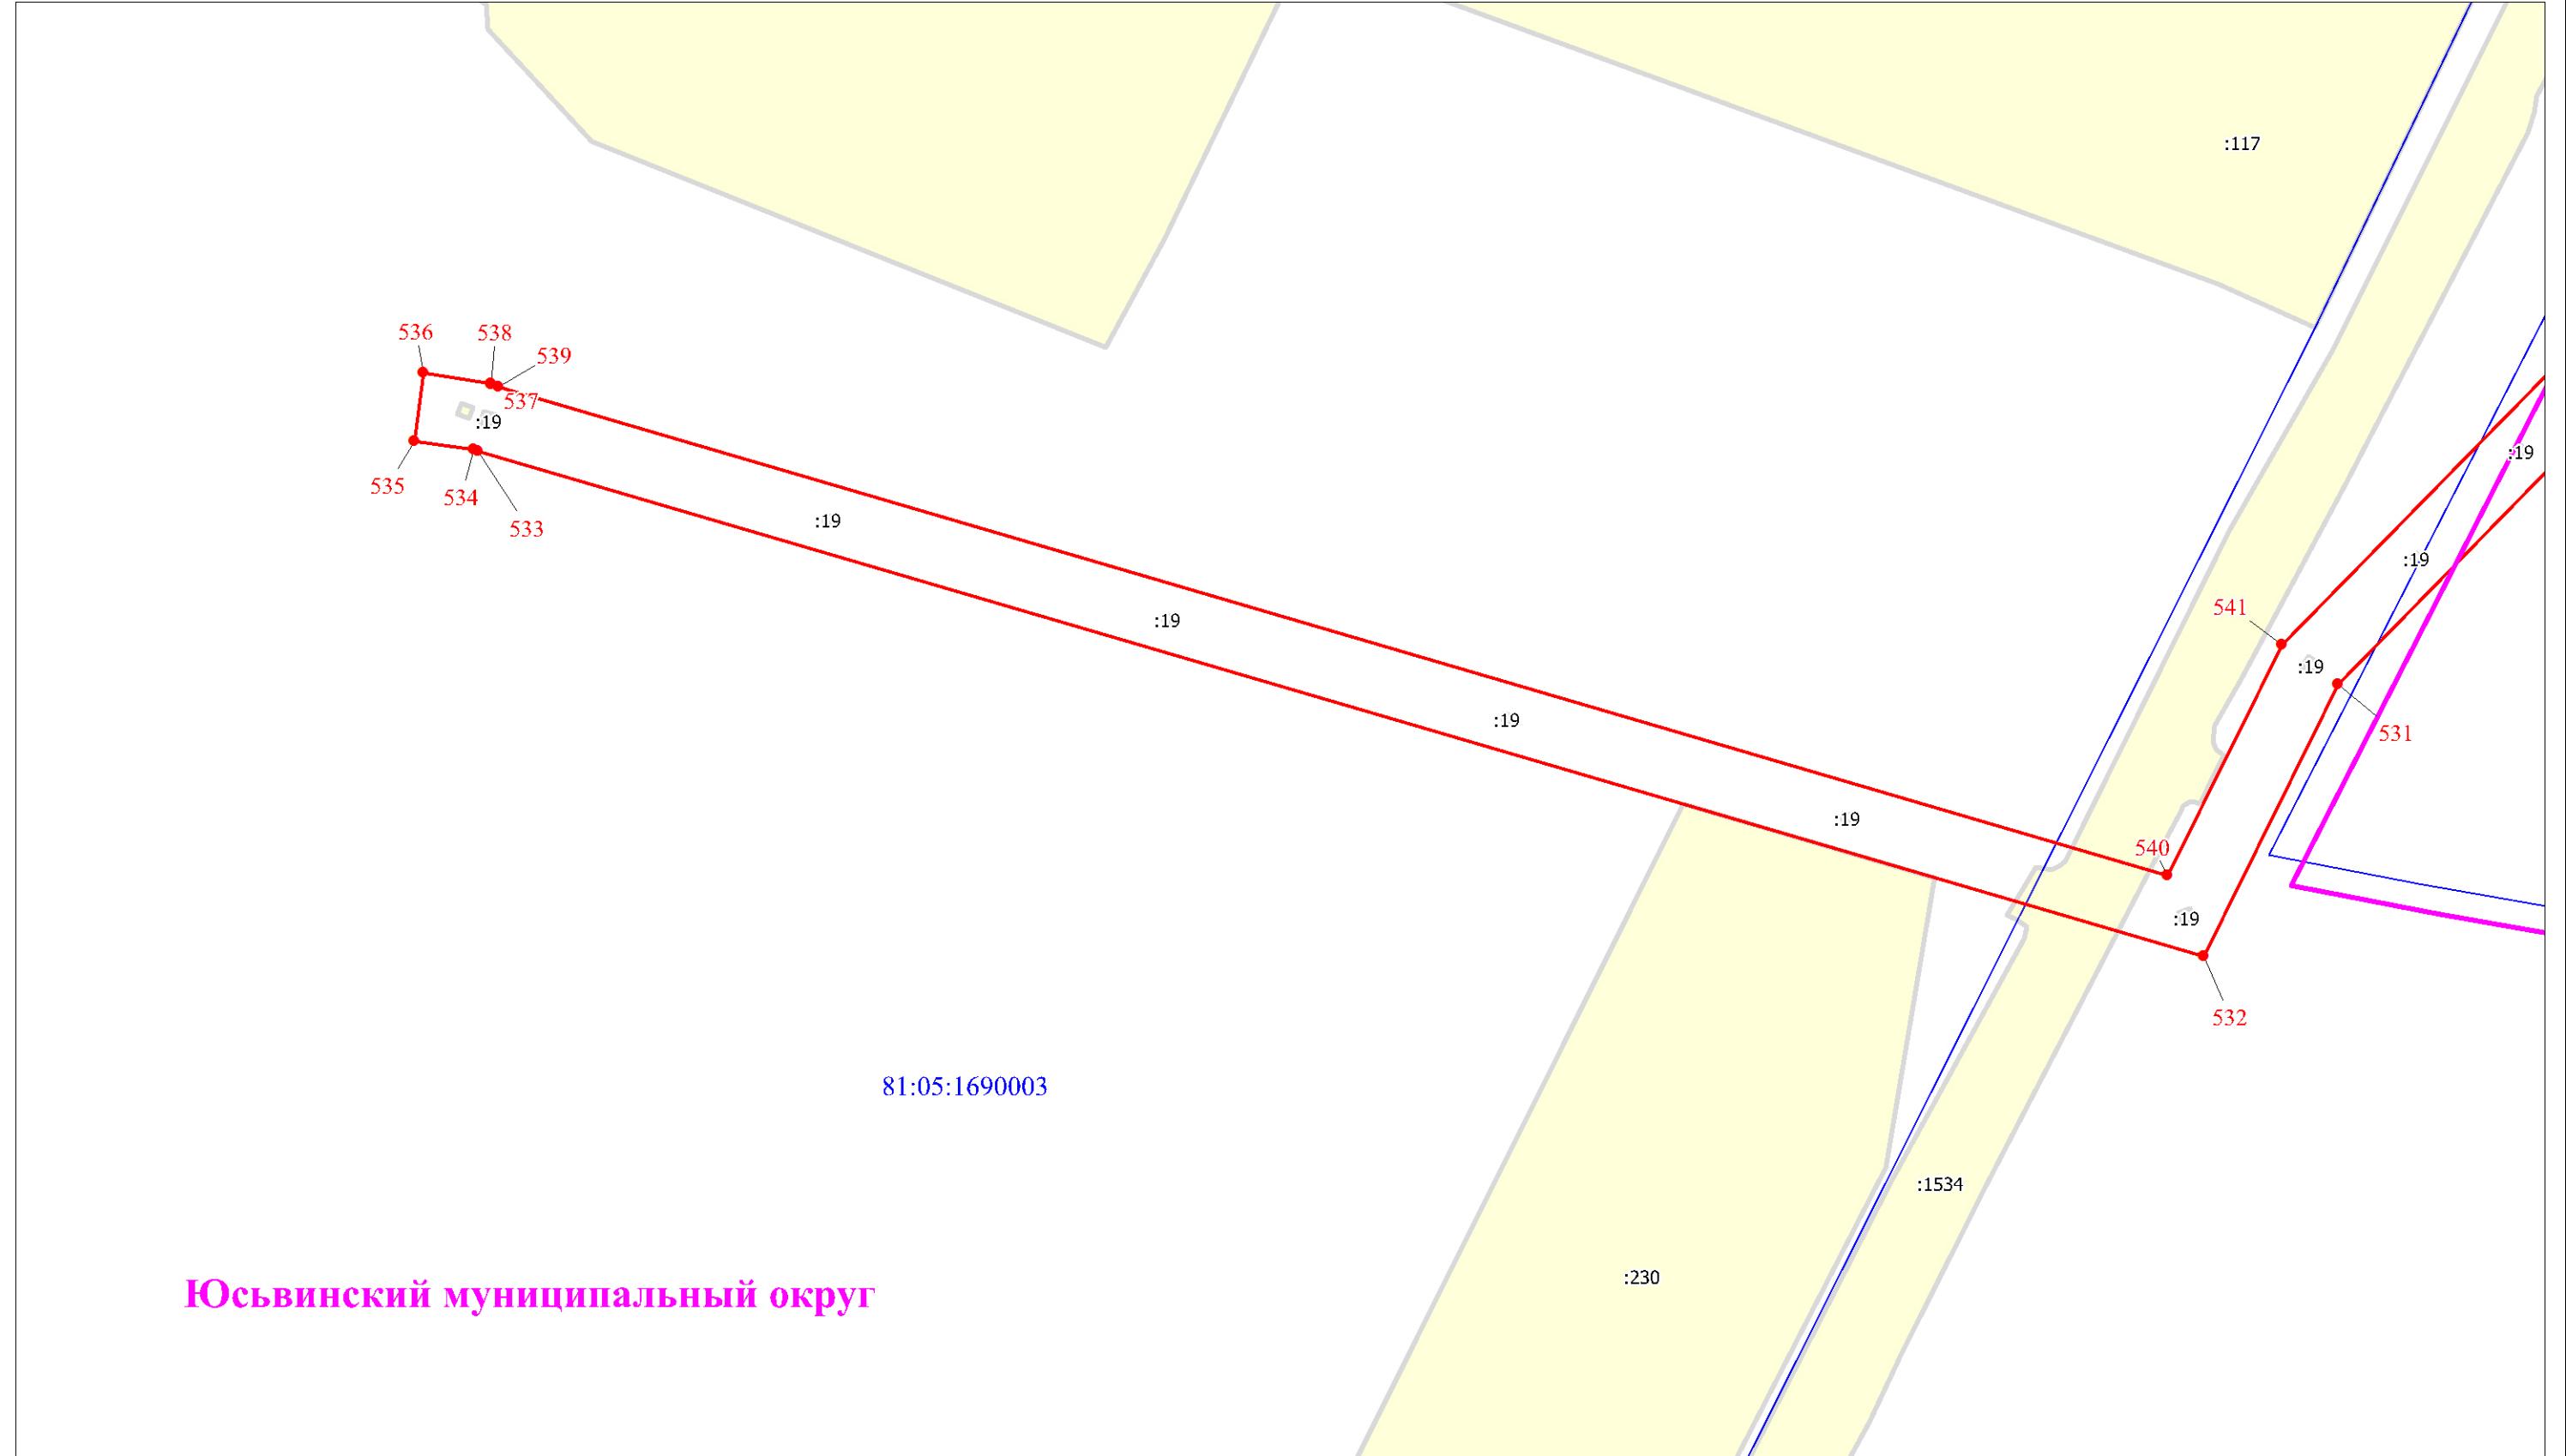


Схема расположения границ публичного сервиса

Выносной лист № 100



Масштаб 1:2000

Используемые условные знаки и обозначения:

Условные обозначения представлены на листе 67