

ГРАФИЧЕСКОЕ ОПИСАНИЕ
местоположения границ публичного сервитута
Воздушные линии 10 кВ и комплектные трансформаторные подстанции КТП 10/0,4, входящие в состав
Электросетевого комплекса № 9 "Юсьва" с кадастровым номером 81:05:0000000:643
(наименование объекта, местоположение границ которого описано (далее - объект))

Раздел 1

| Сведения об объекте | | |
|---------------------|---|--|
| № п/п | Характеристики объекта | Описание характеристик |
| 1 | 2 | 3 |
| 1 | Местоположение объекта | Пермский край, Юсьвинский м.о. |
| 2 | Площадь объекта ± величина погрешности определения площади ($P \pm \Delta P$), м ² | 5297487 ± 806 |
| 3 | Иные характеристики объекта | 1. Публичный сервитут для эксплуатации объекта электросетевого хозяйства: Воздушные линии 10 кВ и комплектные трансформаторные подстанции КТП 10/0,4, входящие в состав Электросетевого комплекса № 9 "Юсьва" с кадастровым номером 81:05:0000000:643 2. Срок публичного сервитута: 49 лет |

Раздел 2

| Сведения о местоположении границ объекта | | | | | |
|---|---------------|---|---|--|---|
| 1. Система координат МСК-81, зона 2 | | | | | |
| 2. Сведения о характерных точках границ объекта | | | | | |
| Обозначение характерных точек границ | Координаты, м | | Метод определения координат характерной точки | Средняя квадратическая погрешность положения характерной точки (Mt), м | Описание обозначения точки на местности (при наличии) |
| | X | Y | | | |
| 1 | 2 | 3 | 4 | 5 | 6 |
| - | - | - | - | - | - |

| 3. Сведения о характерных точках части (частей) границы объекта | | | | | |
|---|---------------|---|---|--|---|
| Обозначение характерных точек части границы | Координаты, м | | Метод определения координат характерной точки | Средняя квадратическая погрешность положения характерной точки (Mt), м | Описание обозначения точки на местности (при наличии) |
| | X | Y | | | |
| 1 | 2 | 3 | 4 | 5 | 6 |

| Часть N 1 | | | | | |
|-----------|-----------|------------|---------------------|-----|---|
| 1 | 2 | 3 | 4 | 5 | 6 |
| 1 | 637151.88 | 2176911.11 | Аналитический метод | 0.1 | - |
| 2 | 637158.99 | 2176907.35 | Аналитический метод | 0.1 | - |
| 3 | 637165.30 | 2176907.44 | Аналитический метод | 0.1 | - |
| 4 | 637165.35 | 2176903.99 | Аналитический метод | 0.1 | - |
| 5 | 637170.69 | 2176901.17 | Аналитический метод | 0.1 | - |
| 6 | 637165.51 | 2176891.33 | Аналитический метод | 0.1 | - |
| 7 | 637169.46 | 2176593.26 | Аналитический метод | 0.1 | - |
| 8 | 637350.39 | 2176659.43 | Аналитический метод | 0.1 | - |
| 9 | 637350.62 | 2176658.80 | Аналитический метод | 0.1 | - |
| 10 | 637353.05 | 2176661.25 | Аналитический метод | 0.1 | - |
| 11 | 637368.23 | 2176646.40 | Аналитический метод | 0.1 | - |
| 12 | 637353.34 | 2176631.32 | Аналитический метод | 0.1 | - |
| 13 | 637348.31 | 2176636.32 | Аналитический метод | 0.1 | - |
| 14 | 637162.77 | 2176568.46 | Аналитический метод | 0.1 | - |
| 15 | 636907.75 | 2176475.43 | Аналитический метод | 0.1 | - |

3. Сведения о характерных точках части (частей) границы объекта

| Обозначение характерных точек части границы | Координаты, м | | Метод определения координат характерной точки | Средняя квадратическая погрешность положения характерной точки (Mt), м | Описание обозначения точки на местности (при наличии) |
|--|---------------|------------|---|---|--|
| | X | Y | | | |
| 16 | 636557.62 | 2176491.67 | Аналитический метод | 0.1 | - |
| 17 | 636000.78 | 2176517.50 | Аналитический метод | 0.1 | - |
| 18 | 635727.73 | 2176530.17 | Аналитический метод | 0.1 | - |
| 19 | 635724.93 | 2176528.07 | Аналитический метод | 0.1 | - |
| 20 | 635283.71 | 2176081.91 | Аналитический метод | 0.1 | - |
| 21 | 635157.99 | 2175902.86 | Аналитический метод | 0.1 | - |
| 22 | 635155.84 | 2175899.65 | Аналитический метод | 0.1 | - |
| 23 | 635171.92 | 2175888.61 | Аналитический метод | 0.1 | - |
| 24 | 635158.15 | 2175871.04 | Аналитический метод | 0.1 | - |
| 25 | 635143.61 | 2175881.40 | Аналитический метод | 0.1 | - |
| 26 | 634959.05 | 2175606.03 | Аналитический метод | 0.1 | - |
| 27 | 634965.83 | 2175606.22 | Аналитический метод | 0.1 | - |
| 28 | 634966.09 | 2175596.26 | Аналитический метод | 0.1 | - |
| 29 | 635086.64 | 2175558.50 | Аналитический метод | 0.1 | - |
| 30 | 635352.58 | 2175514.42 | Аналитический метод | 0.1 | - |
| 31 | 635952.58 | 2175414.94 | Аналитический метод | 0.1 | - |
| 32 | 636422.02 | 2175337.10 | Аналитический метод | 0.1 | - |
| 33 | 636553.11 | 2175315.35 | Аналитический метод | 0.1 | - |
| 34 | 636955.38 | 2175248.69 | Аналитический метод | 0.1 | - |
| 35 | 636962.72 | 2175242.58 | Аналитический метод | 0.1 | - |
| 36 | 636977.32 | 2175232.72 | Аналитический метод | 0.1 | - |
| 37 | 636976.31 | 2175231.26 | Аналитический метод | 0.1 | - |
| 38 | 637319.55 | 2174945.50 | Аналитический метод | 0.1 | - |
| 39 | 637629.80 | 2174687.18 | Аналитический метод | 0.1 | - |
| 40 | 638095.19 | 2174299.71 | Аналитический метод | 0.1 | - |
| 41 | 638496.62 | 2173965.50 | Аналитический метод | 0.1 | - |
| 42 | 638545.89 | 2174131.96 | Аналитический метод | 0.1 | - |
| 43 | 638557.65 | 2174128.48 | Аналитический метод | 0.1 | - |
| 44 | 638547.30 | 2174132.90 | Аналитический метод | 0.1 | - |
| 45 | 638555.56 | 2174152.32 | Аналитический метод | 0.1 | - |
| 46 | 638575.16 | 2174143.94 | Аналитический метод | 0.1 | - |
| 47 | 638566.90 | 2174124.53 | Аналитический метод | 0.1 | - |
| 48 | 638565.74 | 2174125.02 | Аналитический метод | 0.1 | - |
| 49 | 638513.79 | 2173949.52 | Аналитический метод | 0.1 | - |
| 50 | 638652.45 | 2173777.61 | Аналитический метод | 0.1 | - |
| 51 | 638912.23 | 2173631.32 | Аналитический метод | 0.1 | - |
| 52 | 638912.15 | 2173634.98 | Аналитический метод | 0.1 | - |
| 53 | 638933.14 | 2173635.50 | Аналитический метод | 0.1 | - |
| 54 | 638933.45 | 2173622.01 | Аналитический метод | 0.1 | - |
| 55 | 639138.84 | 2173553.22 | Аналитический метод | 0.1 | - |
| 56 | 639301.33 | 2173498.83 | Аналитический метод | 0.1 | - |
| 57 | 639818.37 | 2173428.28 | Аналитический метод | 0.1 | - |
| 58 | 640558.41 | 2173327.34 | Аналитический метод | 0.1 | - |
| 59 | 641076.43 | 2173256.67 | Аналитический метод | 0.1 | - |
| 60 | 641298.43 | 2173226.38 | Аналитический метод | 0.1 | - |
| 61 | 641892.65 | 2173145.32 | Аналитический метод | 0.1 | - |
| 62 | 641926.59 | 2173124.54 | Аналитический метод | 0.1 | - |
| 63 | 642138.01 | 2172874.62 | Аналитический метод | 0.1 | - |
| 64 | 642297.96 | 2172685.56 | Аналитический метод | 0.1 | - |

3. Сведения о характерных точках части (частей) границы объекта

| Обозначение характерных точек части границы | Координаты, м | | Метод определения координат характерной точки | Средняя квадратическая погрешность положения характерной точки (Mt), м | Описание обозначения точки на местности (при наличии) |
|--|---------------|------------|---|---|--|
| | X | Y | | | |
| 65 | 642323.91 | 2172369.94 | Аналитический метод | 0.1 | - |
| 66 | 642444.59 | 2171922.88 | Аналитический метод | 0.1 | - |
| 67 | 642662.25 | 2171116.48 | Аналитический метод | 0.1 | - |
| 68 | 642804.98 | 2170587.69 | Аналитический метод | 0.1 | - |
| 69 | 642814.92 | 2170581.25 | Аналитический метод | 0.1 | - |
| 70 | 642809.13 | 2170572.28 | Аналитический метод | 0.1 | - |
| 71 | 642810.08 | 2170568.78 | Аналитический метод | 0.1 | - |
| 72 | 642806.20 | 2170567.73 | Аналитический метод | 0.1 | - |
| 73 | 642803.28 | 2170563.21 | Аналитический метод | 0.1 | - |
| 74 | 642799.28 | 2170565.87 | Аналитический метод | 0.1 | - |
| 75 | 642789.81 | 2170563.31 | Аналитический метод | 0.1 | - |
| 76 | 642786.90 | 2170574.09 | Аналитический метод | 0.1 | - |
| 77 | 642785.95 | 2170574.72 | Аналитический метод | 0.1 | - |
| 78 | 642786.50 | 2170575.59 | Аналитический метод | 0.1 | - |
| 79 | 642641.98 | 2171111.01 | Аналитический метод | 0.1 | - |
| 80 | 642424.33 | 2171917.41 | Аналитический метод | 0.1 | - |
| 81 | 642303.14 | 2172366.31 | Аналитический метод | 0.1 | - |
| 82 | 642277.58 | 2172677.13 | Аналитический метод | 0.1 | - |
| 83 | 642121.98 | 2172861.06 | Аналитический метод | 0.1 | - |
| 84 | 641912.74 | 2173108.40 | Аналитический метод | 0.1 | - |
| 85 | 641885.44 | 2173125.11 | Аналитический метод | 0.1 | - |
| 86 | 641295.59 | 2173205.57 | Аналитический метод | 0.1 | - |
| 87 | 641073.59 | 2173235.86 | Аналитический метод | 0.1 | - |
| 88 | 640555.56 | 2173306.53 | Аналитический метод | 0.1 | - |
| 89 | 639815.53 | 2173407.47 | Аналитический метод | 0.1 | - |
| 90 | 639296.53 | 2173478.29 | Аналитический метод | 0.1 | - |
| 91 | 639132.17 | 2173533.31 | Аналитический метод | 0.1 | - |
| 92 | 638913.33 | 2173606.60 | Аналитический метод | 0.1 | - |
| 93 | 638656.91 | 2173750.99 | Аналитический метод | 0.1 | - |
| 94 | 638662.04 | 2173639.43 | Аналитический метод | 0.1 | - |
| 95 | 638669.34 | 2173639.67 | Аналитический метод | 0.1 | - |
| 96 | 638670.06 | 2173618.13 | Аналитический метод | 0.1 | - |
| 97 | 638663.03 | 2173617.92 | Аналитический метод | 0.1 | - |
| 98 | 638663.34 | 2173611.17 | Аналитический метод | 0.1 | - |
| 99 | 638642.37 | 2173610.21 | Аналитический метод | 0.1 | - |
| 100 | 638635.21 | 2173765.52 | Аналитический метод | 0.1 | - |
| 101 | 638494.64 | 2173939.81 | Аналитический метод | 0.1 | - |
| 102 | 638081.76 | 2174283.57 | Аналитический метод | 0.1 | - |
| 103 | 637616.36 | 2174671.04 | Аналитический метод | 0.1 | - |
| 104 | 637306.11 | 2174929.36 | Аналитический метод | 0.1 | - |
| 105 | 636950.84 | 2175225.15 | Аналитический метод | 0.1 | - |
| 106 | 636947.62 | 2175227.32 | Аналитический метод | 0.1 | - |
| 107 | 636947.84 | 2175227.64 | Аналитический метод | 0.1 | - |
| 108 | 636946.33 | 2175228.90 | Аналитический метод | 0.1 | - |
| 109 | 636549.49 | 2175294.54 | Аналитический метод | 0.1 | - |
| 110 | 636413.05 | 2175317.31 | Аналитический метод | 0.1 | - |
| 111 | 635949.14 | 2175394.22 | Аналитический метод | 0.1 | - |
| 112 | 635349.14 | 2175493.70 | Аналитический метод | 0.1 | - |
| 113 | 635081.76 | 2175538.03 | Аналитический метод | 0.1 | - |

3. Сведения о характерных точках части (частей) границы объекта

| Обозначение характерных точек части границы | Координаты, м | | Метод определения координат характерной точки | Средняя квадратическая погрешность положения характерной точки (Mt), м | Описание обозначения точки на местности (при наличии) |
|--|---------------|------------|---|---|--|
| | X | Y | | | |
| 114 | 634935.38 | 2175583.88 | Аналитический метод | 0.1 | - |
| 115 | 634768.18 | 2175629.08 | Аналитический метод | 0.1 | - |
| 116 | 634747.05 | 2175491.13 | Аналитический метод | 0.1 | - |
| 117 | 634726.29 | 2175494.31 | Аналитический метод | 0.1 | - |
| 118 | 634747.94 | 2175635.64 | Аналитический метод | 0.1 | - |
| 119 | 634689.56 | 2175659.10 | Аналитический метод | 0.1 | - |
| 120 | 634349.99 | 2175751.30 | Аналитический метод | 0.1 | - |
| 121 | 634077.86 | 2175825.18 | Аналитический метод | 0.1 | - |
| 122 | 633752.81 | 2175913.43 | Аналитический метод | 0.1 | - |
| 123 | 633768.78 | 2175786.45 | Аналитический метод | 0.1 | - |
| 124 | 633769.40 | 2175786.28 | Аналитический метод | 0.1 | - |
| 125 | 633768.99 | 2175784.76 | Аналитический метод | 0.1 | - |
| 126 | 633775.96 | 2175729.38 | Аналитический метод | 0.1 | - |
| 127 | 633755.13 | 2175726.77 | Аналитический метод | 0.1 | - |
| 128 | 633749.82 | 2175768.98 | Аналитический метод | 0.1 | - |
| 129 | 633742.33 | 2175771.00 | Аналитический метод | 0.1 | - |
| 130 | 633747.26 | 2175789.33 | Аналитический метод | 0.1 | - |
| 131 | 633730.91 | 2175919.39 | Аналитический метод | 0.1 | - |
| 132 | 633551.96 | 2175968.53 | Аналитический метод | 0.1 | - |
| 133 | 633032.31 | 2175849.07 | Аналитический метод | 0.1 | - |
| 134 | 632538.70 | 2175667.02 | Аналитический метод | 0.1 | - |
| 135 | 632185.68 | 2175536.84 | Аналитический метод | 0.1 | - |
| 136 | 631700.76 | 2175357.98 | Аналитический метод | 0.1 | - |
| 137 | 631739.73 | 2175231.90 | Аналитический метод | 0.1 | - |
| 138 | 631851.24 | 2174884.45 | Аналитический метод | 0.1 | - |
| 139 | 632007.44 | 2174397.86 | Аналитический метод | 0.1 | - |
| 140 | 632164.69 | 2173907.91 | Аналитический метод | 0.1 | - |
| 141 | 632005.44 | 2173458.26 | Аналитический метод | 0.1 | - |
| 142 | 631978.75 | 2173398.21 | Аналитический метод | 0.1 | - |
| 143 | 631987.21 | 2173398.56 | Аналитический метод | 0.1 | - |
| 144 | 631988.03 | 2173377.54 | Аналитический метод | 0.1 | - |
| 145 | 631971.95 | 2173376.88 | Аналитический метод | 0.1 | - |
| 146 | 631886.64 | 2173038.50 | Аналитический метод | 0.1 | - |
| 147 | 631797.46 | 2172684.77 | Аналитический метод | 0.1 | - |
| 148 | 631591.40 | 2172124.36 | Аналитический метод | 0.1 | - |
| 149 | 631436.98 | 2171704.45 | Аналитический метод | 0.1 | - |
| 150 | 631310.29 | 2171359.89 | Аналитический метод | 0.1 | - |
| 151 | 631334.96 | 2171327.38 | Аналитический метод | 0.1 | - |
| 152 | 631257.25 | 2171096.16 | Аналитический метод | 0.1 | - |
| 153 | 631174.72 | 2170858.23 | Аналитический метод | 0.1 | - |
| 154 | 631142.83 | 2170804.43 | Аналитический метод | 0.1 | - |
| 155 | 631605.94 | 2170855.74 | Аналитический метод | 0.1 | - |
| 156 | 632089.98 | 2170909.37 | Аналитический метод | 0.1 | - |
| 157 | 632500.59 | 2170954.86 | Аналитический метод | 0.1 | - |
| 158 | 632903.18 | 2171449.44 | Аналитический метод | 0.1 | - |
| 159 | 632905.13 | 2171447.85 | Аналитический метод | 0.1 | - |
| 160 | 632911.71 | 2171455.48 | Аналитический метод | 0.1 | - |
| 161 | 632927.55 | 2171441.65 | Аналитический метод | 0.1 | - |
| 162 | 632913.51 | 2171425.63 | Аналитический метод | 0.1 | - |

3. Сведения о характерных точках части (частей) границы объекта

| Обозначение характерных точек части границы | Координаты, м | | Метод определения координат характерной точки | Средняя квадратическая погрешность положения характерной точки (Mt), м | Описание обозначения точки на местности (при наличии) |
|--|---------------|------------|---|---|--|
| | X | Y | | | |
| 163 | 632911.97 | 2171426.97 | Аналитический метод | 0.1 | - |
| 164 | 632511.12 | 2170934.70 | Аналитический метод | 0.1 | - |
| 165 | 632092.29 | 2170888.50 | Аналитический метод | 0.1 | - |
| 166 | 631608.25 | 2170834.87 | Аналитический метод | 0.1 | - |
| 167 | 631130.88 | 2170781.98 | Аналитический метод | 0.1 | - |
| 168 | 631052.92 | 2170549.55 | Аналитический метод | 0.1 | - |
| 169 | 630961.96 | 2170273.07 | Аналитический метод | 0.1 | - |
| 170 | 630843.15 | 2170165.16 | Аналитический метод | 0.1 | - |
| 171 | 630614.24 | 2169961.24 | Аналитический метод | 0.1 | - |
| 172 | 630305.79 | 2169693.88 | Аналитический метод | 0.1 | - |
| 173 | 630289.30 | 2169654.97 | Аналитический метод | 0.1 | - |
| 174 | 629981.99 | 2169183.50 | Аналитический метод | 0.1 | - |
| 175 | 629600.26 | 2168922.61 | Аналитический метод | 0.1 | - |
| 176 | 629030.26 | 2168533.04 | Аналитический метод | 0.1 | - |
| 177 | 628460.24 | 2168143.48 | Аналитический метод | 0.1 | - |
| 178 | 628016.90 | 2167840.50 | Аналитический метод | 0.1 | - |
| 179 | 627636.89 | 2167580.81 | Аналитический метод | 0.1 | - |
| 180 | 627257.56 | 2167321.56 | Аналитический метод | 0.1 | - |
| 181 | 627250.56 | 2167314.94 | Аналитический метод | 0.1 | - |
| 182 | 627599.05 | 2167386.43 | Аналитический метод | 0.1 | - |
| 183 | 627891.86 | 2167446.50 | Аналитический метод | 0.1 | - |
| 184 | 628624.68 | 2167596.83 | Аналитический метод | 0.1 | - |
| 185 | 629130.77 | 2167620.19 | Аналитический метод | 0.1 | - |
| 186 | 629780.44 | 2167650.15 | Аналитический метод | 0.1 | - |
| 187 | 630357.91 | 2167676.78 | Аналитический метод | 0.1 | - |
| 188 | 630935.37 | 2167703.42 | Аналитический метод | 0.1 | - |
| 189 | 631515.37 | 2167730.18 | Аналитический метод | 0.1 | - |
| 190 | 631607.88 | 2167687.76 | Аналитический метод | 0.1 | - |
| 191 | 631618.95 | 2167695.56 | Аналитический метод | 0.1 | - |
| 192 | 631631.68 | 2167677.44 | Аналитический метод | 0.1 | - |
| 193 | 631623.36 | 2167671.58 | Аналитический метод | 0.1 | - |
| 194 | 631707.39 | 2167518.72 | Аналитический метод | 0.1 | - |
| 195 | 632222.84 | 2167862.10 | Аналитический метод | 0.1 | - |
| 196 | 632664.90 | 2168156.57 | Аналитический метод | 0.1 | - |
| 197 | 632615.86 | 2168184.37 | Аналитический метод | 0.1 | - |
| 198 | 632496.61 | 2168251.98 | Аналитический метод | 0.1 | - |
| 199 | 632010.54 | 2168527.60 | Аналитический метод | 0.1 | - |
| 200 | 632071.94 | 2168637.57 | Аналитический метод | 0.1 | - |
| 201 | 632124.75 | 2168643.37 | Аналитический метод | 0.1 | - |
| 202 | 632127.04 | 2168622.50 | Аналитический метод | 0.1 | - |
| 203 | 632085.01 | 2168617.88 | Аналитический метод | 0.1 | - |
| 204 | 632039.05 | 2168535.57 | Аналитический метод | 0.1 | - |
| 205 | 632506.97 | 2168270.25 | Аналитический метод | 0.1 | - |
| 206 | 632626.22 | 2168202.63 | Аналитический метод | 0.1 | - |
| 207 | 632684.61 | 2168169.68 | Аналитический метод | 0.1 | - |
| 208 | 632757.79 | 2168218.15 | Аналитический метод | 0.1 | - |
| 209 | 632755.96 | 2168221.02 | Аналитический метод | 0.1 | - |
| 210 | 632774.33 | 2168232.71 | Аналитический метод | 0.1 | - |
| 211 | 632786.35 | 2168213.80 | Аналитический метод | 0.1 | - |

3. Сведения о характерных точках части (частей) границы объекта

| Обозначение характерных точек части границы | Координаты, м | | Метод определения координат характерной точки | Средняя квадратическая погрешность положения характерной точки (Mt), м | Описание обозначения точки на местности (при наличии) |
|--|---------------|------------|---|---|--|
| | X | Y | | | |
| 212 | 632778.44 | 2168208.79 | Аналитический метод | 0.1 | - |
| 213 | 632779.43 | 2168207.29 | Аналитический метод | 0.1 | - |
| 214 | 632708.02 | 2168160.00 | Аналитический метод | 0.1 | - |
| 215 | 632770.96 | 2168122.20 | Аналитический метод | 0.1 | - |
| 216 | 632774.34 | 2168127.06 | Аналитический метод | 0.1 | - |
| 217 | 632792.87 | 2168112.82 | Аналитический метод | 0.1 | - |
| 218 | 632779.86 | 2168094.27 | Аналитический метод | 0.1 | - |
| 219 | 632777.17 | 2168096.22 | Аналитический метод | 0.1 | - |
| 220 | 632776.18 | 2168094.57 | Аналитический метод | 0.1 | - |
| 221 | 632688.59 | 2168147.12 | Аналитический метод | 0.1 | - |
| 222 | 632234.48 | 2167844.62 | Аналитический метод | 0.1 | - |
| 223 | 631715.31 | 2167498.77 | Аналитический метод | 0.1 | - |
| 224 | 631837.69 | 2166854.62 | Аналитический метод | 0.1 | - |
| 225 | 631783.21 | 2166824.87 | Аналитический метод | 0.1 | - |
| 226 | 631846.18 | 2166808.34 | Аналитический метод | 0.1 | - |
| 227 | 631920.75 | 2166447.51 | Аналитический метод | 0.1 | - |
| 228 | 631981.77 | 2166152.15 | Аналитический метод | 0.1 | - |
| 229 | 632054.25 | 2165801.38 | Аналитический метод | 0.1 | - |
| 230 | 632289.81 | 2165609.32 | Аналитический метод | 0.1 | - |
| 231 | 632528.26 | 2165414.90 | Аналитический метод | 0.1 | - |
| 232 | 632766.69 | 2165220.47 | Аналитический метод | 0.1 | - |
| 233 | 633099.76 | 2164948.92 | Аналитический метод | 0.1 | - |
| 234 | 633364.98 | 2164805.33 | Аналитический метод | 0.1 | - |
| 235 | 633684.27 | 2164632.45 | Аналитический метод | 0.1 | - |
| 236 | 634056.79 | 2164430.75 | Аналитический метод | 0.1 | - |
| 237 | 634359.76 | 2164266.71 | Аналитический метод | 0.1 | - |
| 238 | 634304.53 | 2164410.54 | Аналитический метод | 0.1 | - |
| 239 | 634304.96 | 2164423.17 | Аналитический метод | 0.1 | - |
| 240 | 634305.65 | 2164423.15 | Аналитический метод | 0.1 | - |
| 241 | 634306.54 | 2164435.71 | Аналитический метод | 0.1 | - |
| 242 | 634327.49 | 2164434.25 | Аналитический метод | 0.1 | - |
| 243 | 634325.87 | 2164413.55 | Аналитический метод | 0.1 | - |
| 244 | 634386.29 | 2164256.57 | Аналитический метод | 0.1 | - |
| 245 | 635089.65 | 2164437.99 | Аналитический метод | 0.1 | - |
| 246 | 635093.07 | 2164450.15 | Аналитический метод | 0.1 | - |
| 247 | 635113.23 | 2164444.65 | Аналитический метод | 0.1 | - |
| 248 | 635110.33 | 2164434.28 | Аналитический метод | 0.1 | - |
| 249 | 635575.01 | 2164199.20 | Аналитический метод | 0.1 | - |
| 250 | 636047.54 | 2163960.13 | Аналитический метод | 0.1 | - |
| 251 | 636498.04 | 2163785.23 | Аналитический метод | 0.1 | - |
| 252 | 637024.17 | 2163580.97 | Аналитический метод | 0.1 | - |
| 253 | 637322.48 | 2163465.13 | Аналитический метод | 0.1 | - |
| 254 | 637745.40 | 2163506.55 | Аналитический метод | 0.1 | - |
| 255 | 638247.46 | 2163555.66 | Аналитический метод | 0.1 | - |
| 256 | 638303.34 | 2164032.22 | Аналитический метод | 0.1 | - |
| 257 | 638360.17 | 2164517.18 | Аналитический метод | 0.1 | - |
| 258 | 638435.94 | 2165163.78 | Аналитический метод | 0.1 | - |
| 259 | 638491.93 | 2165641.39 | Аналитический метод | 0.1 | - |
| 260 | 638185.49 | 2165793.31 | Аналитический метод | 0.1 | - |

3. Сведения о характерных точках части (частей) границы объекта

| Обозначение характерных точек части границы | Координаты, м | | Метод определения координат характерной точки | Средняя квадратическая погрешность положения характерной точки (Mt), м | Описание обозначения точки на местности (при наличии) |
|--|---------------|------------|---|---|--|
| | X | Y | | | |
| 261 | 637867.99 | 2165950.69 | Аналитический метод | 0.1 | - |
| 262 | 637719.27 | 2166590.11 | Аналитический метод | 0.1 | - |
| 263 | 637550.44 | 2167316.04 | Аналитический метод | 0.1 | - |
| 264 | 637487.21 | 2167991.80 | Аналитический метод | 0.1 | - |
| 265 | 637436.79 | 2168530.72 | Аналитический метод | 0.1 | - |
| 266 | 637359.81 | 2168761.81 | Аналитический метод | 0.1 | - |
| 267 | 637274.32 | 2169017.43 | Аналитический метод | 0.1 | - |
| 268 | 637186.94 | 2169032.75 | Аналитический метод | 0.1 | - |
| 269 | 637186.71 | 2169031.74 | Аналитический метод | 0.1 | - |
| 270 | 637165.95 | 2169036.50 | Аналитический метод | 0.1 | - |
| 271 | 637170.72 | 2169057.00 | Аналитический метод | 0.1 | - |
| 272 | 637176.93 | 2169055.57 | Аналитический метод | 0.1 | - |
| 273 | 637176.97 | 2169055.80 | Аналитический метод | 0.1 | - |
| 274 | 637290.27 | 2169035.96 | Аналитический метод | 0.1 | - |
| 275 | 637379.74 | 2168768.47 | Аналитический метод | 0.1 | - |
| 276 | 637455.18 | 2168541.87 | Аналитический метод | 0.1 | - |
| 277 | 637463.98 | 2168541.48 | Аналитический метод | 0.1 | - |
| 278 | 637462.68 | 2168520.31 | Аналитический метод | 0.1 | - |
| 279 | 637458.84 | 2168520.54 | Аналитический метод | 0.1 | - |
| 280 | 637508.12 | 2167993.75 | Аналитический метод | 0.1 | - |
| 281 | 637571.22 | 2167319.40 | Аналитический метод | 0.1 | - |
| 282 | 637739.72 | 2166594.87 | Аналитический метод | 0.1 | - |
| 283 | 637886.20 | 2165965.10 | Аналитический метод | 0.1 | - |
| 284 | 638194.81 | 2165812.12 | Аналитический метод | 0.1 | - |
| 285 | 638498.71 | 2165661.47 | Аналитический метод | 0.1 | - |
| 286 | 638509.26 | 2165674.17 | Аналитический метод | 0.1 | - |
| 287 | 638525.62 | 2165660.73 | Аналитический метод | 0.1 | - |
| 288 | 638517.33 | 2165650.62 | Аналитический метод | 0.1 | - |
| 289 | 638912.76 | 2165381.83 | Аналитический метод | 0.1 | - |
| 290 | 639446.65 | 2165019.09 | Аналитический метод | 0.1 | - |
| 291 | 639446.47 | 2165019.68 | Аналитический метод | 0.1 | - |
| 292 | 639466.88 | 2165025.86 | Аналитический метод | 0.1 | - |
| 293 | 639473.01 | 2165005.85 | Аналитический метод | 0.1 | - |
| 294 | 639468.31 | 2165004.38 | Аналитический метод | 0.1 | - |
| 295 | 639518.25 | 2164970.45 | Аналитический метод | 0.1 | - |
| 296 | 639786.36 | 2164788.92 | Аналитический метод | 0.1 | - |
| 297 | 639988.89 | 2164719.35 | Аналитический метод | 0.1 | - |
| 298 | 640026.05 | 2164786.00 | Аналитический метод | 0.1 | - |
| 299 | 640027.62 | 2164785.13 | Аналитический метод | 0.1 | - |
| 300 | 640035.52 | 2164797.10 | Аналитический метод | 0.1 | - |
| 301 | 640053.28 | 2164785.06 | Аналитический метод | 0.1 | - |
| 302 | 640041.54 | 2164767.74 | Аналитический метод | 0.1 | - |
| 303 | 640040.36 | 2164768.54 | Аналитический метод | 0.1 | - |
| 304 | 640009.07 | 2164712.43 | Аналитический метод | 0.1 | - |
| 305 | 640338.65 | 2164599.37 | Аналитический метод | 0.1 | - |
| 306 | 640680.09 | 2164482.25 | Аналитический метод | 0.1 | - |
| 307 | 641021.40 | 2164365.15 | Аналитический метод | 0.1 | - |
| 308 | 641363.00 | 2164247.98 | Аналитический метод | 0.1 | - |
| 309 | 641567.86 | 2164177.72 | Аналитический метод | 0.1 | - |

3. Сведения о характерных точках части (частей) границы объекта

| Обозначение характерных точек части границы | Координаты, м | | Метод определения координат характерной точки | Средняя квадратическая погрешность положения характерной точки (Mt), м | Описание обозначения точки на местности (при наличии) |
|--|---------------|------------|---|---|--|
| | X | Y | | | |
| 310 | 642319.05 | 2163920.04 | Аналитический метод | 0.1 | - |
| 311 | 642796.98 | 2163756.11 | Аналитический метод | 0.1 | - |
| 312 | 642852.71 | 2163738.34 | Аналитический метод | 0.1 | - |
| 313 | 642862.55 | 2163735.86 | Аналитический метод | 0.1 | - |
| 314 | 642862.52 | 2163735.73 | Аналитический метод | 0.1 | - |
| 315 | 642872.82 | 2163733.05 | Аналитический метод | 0.1 | - |
| 316 | 642867.01 | 2163712.40 | Аналитический метод | 0.1 | - |
| 317 | 642847.00 | 2163717.86 | Аналитический метод | 0.1 | - |
| 318 | 642847.06 | 2163718.10 | Аналитический метод | 0.1 | - |
| 319 | 642846.96 | 2163718.13 | Аналитический метод | 0.1 | - |
| 320 | 642790.38 | 2163736.17 | Аналитический метод | 0.1 | - |
| 321 | 642312.24 | 2163900.18 | Аналитический метод | 0.1 | - |
| 322 | 641561.05 | 2164157.86 | Аналитический метод | 0.1 | - |
| 323 | 641356.19 | 2164228.13 | Аналитический метод | 0.1 | - |
| 324 | 641014.73 | 2164345.25 | Аналитический метод | 0.1 | - |
| 325 | 640673.29 | 2164462.40 | Аналитический метод | 0.1 | - |
| 326 | 640331.84 | 2164579.50 | Аналитический метод | 0.1 | - |
| 327 | 639990.38 | 2164696.64 | Аналитический метод | 0.1 | - |
| 328 | 639776.90 | 2164769.97 | Аналитический метод | 0.1 | - |
| 329 | 639506.46 | 2164953.06 | Аналитический метод | 0.1 | - |
| 330 | 638900.95 | 2165364.46 | Аналитический метод | 0.1 | - |
| 331 | 638511.63 | 2165629.09 | Аналитический метод | 0.1 | - |
| 332 | 638456.80 | 2165161.34 | Аналитический метод | 0.1 | - |
| 333 | 638381.03 | 2164514.73 | Аналитический метод | 0.1 | - |
| 334 | 638324.19 | 2164029.78 | Аналитический метод | 0.1 | - |
| 335 | 638268.43 | 2163554.09 | Аналитический метод | 0.1 | - |
| 336 | 638571.77 | 2163481.73 | Аналитический метод | 0.1 | - |
| 337 | 638548.28 | 2163514.03 | Аналитический метод | 0.1 | - |
| 338 | 638547.48 | 2163514.34 | Аналитический метод | 0.1 | - |
| 339 | 638547.68 | 2163514.85 | Аналитический метод | 0.1 | - |
| 340 | 638545.66 | 2163517.63 | Аналитический метод | 0.1 | - |
| 341 | 638549.97 | 2163520.77 | Аналитический метод | 0.1 | - |
| 342 | 638555.44 | 2163534.86 | Аналитический метод | 0.1 | - |
| 343 | 638575.60 | 2163527.09 | Аналитический метод | 0.1 | - |
| 344 | 638571.83 | 2163517.35 | Аналитический метод | 0.1 | - |
| 345 | 638622.19 | 2163448.10 | Аналитический метод | 0.1 | - |
| 346 | 638256.22 | 2163535.42 | Аналитический метод | 0.1 | - |
| 347 | 637747.44 | 2163485.65 | Аналитический метод | 0.1 | - |
| 348 | 637327.75 | 2163444.55 | Аналитический метод | 0.1 | - |
| 349 | 637185.13 | 2163165.85 | Аналитический метод | 0.1 | - |
| 350 | 637010.99 | 2162825.48 | Аналитический метод | 0.1 | - |
| 351 | 637006.77 | 2162816.15 | Аналитический метод | 0.1 | - |
| 352 | 636987.64 | 2162824.81 | Аналитический метод | 0.1 | - |
| 353 | 636992.07 | 2162834.60 | Аналитический метод | 0.1 | - |
| 354 | 637166.43 | 2163175.41 | Аналитический метод | 0.1 | - |
| 355 | 637306.37 | 2163448.87 | Аналитический метод | 0.1 | - |
| 356 | 637016.56 | 2163561.39 | Аналитический метод | 0.1 | - |
| 357 | 636490.44 | 2163765.65 | Аналитический метод | 0.1 | - |
| 358 | 636044.85 | 2163938.65 | Аналитический метод | 0.1 | - |

3. Сведения о характерных точках части (частей) границы объекта

| Обозначение характерных точек части границы | Координаты, м | | Метод определения координат характерной точки | Средняя квадратическая погрешность положения характерной точки (Mt), м | Описание обозначения точки на местности (при наличии) |
|--|---------------|------------|---|---|--|
| | X | Y | | | |
| 359 | 636037.80 | 2163931.08 | Аналитический метод | 0.1 | - |
| 360 | 636021.35 | 2163946.31 | Аналитический метод | 0.1 | - |
| 361 | 636023.58 | 2163948.72 | Аналитический метод | 0.1 | - |
| 362 | 635565.53 | 2164180.46 | Аналитический метод | 0.1 | - |
| 363 | 635096.08 | 2164417.96 | Аналитический метод | 0.1 | - |
| 364 | 634391.05 | 2164236.11 | Аналитический метод | 0.1 | - |
| 365 | 634391.87 | 2163988.83 | Аналитический метод | 0.1 | - |
| 366 | 634394.09 | 2163313.75 | Аналитический метод | 0.1 | - |
| 367 | 634395.50 | 2162893.43 | Аналитический метод | 0.1 | - |
| 368 | 634562.63 | 2162366.00 | Аналитический метод | 0.1 | - |
| 369 | 634730.26 | 2161837.02 | Аналитический метод | 0.1 | - |
| 370 | 634876.85 | 2161374.45 | Аналитический метод | 0.1 | - |
| 371 | 634940.01 | 2161357.42 | Аналитический метод | 0.1 | - |
| 372 | 635267.76 | 2161267.92 | Аналитический метод | 0.1 | - |
| 373 | 635636.31 | 2161155.30 | Аналитический метод | 0.1 | - |
| 374 | 635705.11 | 2161178.27 | Аналитический метод | 0.1 | - |
| 375 | 636169.13 | 2161314.96 | Аналитический метод | 0.1 | - |
| 376 | 636567.87 | 2161432.40 | Аналитический метод | 0.1 | - |
| 377 | 636746.64 | 2161442.47 | Аналитический метод | 0.1 | - |
| 378 | 637360.44 | 2161369.35 | Аналитический метод | 0.1 | - |
| 379 | 638630.75 | 2161199.17 | Аналитический метод | 0.1 | - |
| 380 | 638708.21 | 2161185.38 | Аналитический метод | 0.1 | - |
| 381 | 639189.06 | 2161417.29 | Аналитический метод | 0.1 | - |
| 382 | 639505.02 | 2161568.10 | Аналитический метод | 0.1 | - |
| 383 | 639862.95 | 2161740.06 | Аналитический метод | 0.1 | - |
| 384 | 639902.97 | 2161329.32 | Аналитический метод | 0.1 | - |
| 385 | 639919.54 | 2161336.04 | Аналитический метод | 0.1 | - |
| 386 | 639927.48 | 2161316.75 | Аналитический метод | 0.1 | - |
| 387 | 639907.71 | 2161308.58 | Аналитический метод | 0.1 | - |
| 388 | 639904.13 | 2161317.38 | Аналитический метод | 0.1 | - |
| 389 | 639918.30 | 2161171.96 | Аналитический метод | 0.1 | - |
| 390 | 639918.75 | 2161162.09 | Аналитический метод | 0.1 | - |
| 391 | 639915.94 | 2161161.94 | Аналитический метод | 0.1 | - |
| 392 | 639908.88 | 2161131.85 | Аналитический метод | 0.1 | - |
| 393 | 640204.34 | 2160406.63 | Аналитический метод | 0.1 | - |
| 394 | 640427.42 | 2159859.10 | Аналитический метод | 0.1 | - |
| 395 | 640444.53 | 2159715.06 | Аналитический метод | 0.1 | - |
| 396 | 640447.15 | 2159705.77 | Аналитический метод | 0.1 | - |
| 397 | 640426.93 | 2159700.09 | Аналитический метод | 0.1 | - |
| 398 | 640423.87 | 2159710.96 | Аналитический метод | 0.1 | - |
| 399 | 640407.27 | 2159850.72 | Аналитический метод | 0.1 | - |
| 400 | 640395.07 | 2159857.27 | Аналитический метод | 0.1 | - |
| 401 | 640400.99 | 2159868.32 | Аналитический метод | 0.1 | - |
| 402 | 640184.90 | 2160398.72 | Аналитический метод | 0.1 | - |
| 403 | 639886.90 | 2161130.13 | Аналитический метод | 0.1 | - |
| 404 | 639897.06 | 2161173.38 | Аналитический метод | 0.1 | - |
| 405 | 639844.97 | 2161708.03 | Аналитический метод | 0.1 | - |
| 406 | 639514.07 | 2161549.15 | Аналитический метод | 0.1 | - |
| 407 | 639207.83 | 2161402.98 | Аналитический метод | 0.1 | - |

3. Сведения о характерных точках части (частей) границы объекта

| Обозначение характерных точек части границы | Координаты, м | | Метод определения координат характерной точки | Средняя квадратическая погрешность положения характерной точки (Mt), м | Описание обозначения точки на местности (при наличии) |
|--|---------------|------------|---|---|--|
| | X | Y | | | |
| 408 | 639325.61 | 2161146.02 | Аналитический метод | 0.1 | - |
| 409 | 639330.46 | 2161137.16 | Аналитический метод | 0.1 | - |
| 410 | 639312.03 | 2161127.08 | Аналитический метод | 0.1 | - |
| 411 | 639306.83 | 2161136.60 | Аналитический метод | 0.1 | - |
| 412 | 639188.90 | 2161393.90 | Аналитический метод | 0.1 | - |
| 413 | 638711.21 | 2161163.53 | Аналитический метод | 0.1 | - |
| 414 | 638627.52 | 2161178.42 | Аналитический метод | 0.1 | - |
| 415 | 637383.84 | 2161345.03 | Аналитический метод | 0.1 | - |
| 416 | 637792.00 | 2160839.47 | Аналитический метод | 0.1 | - |
| 417 | 637674.21 | 2160562.52 | Аналитический метод | 0.1 | - |
| 418 | 637667.21 | 2160553.13 | Аналитический метод | 0.1 | - |
| 419 | 637650.38 | 2160565.69 | Аналитический метод | 0.1 | - |
| 420 | 637655.88 | 2160573.06 | Аналитический метод | 0.1 | - |
| 421 | 637709.24 | 2160698.53 | Аналитический метод | 0.1 | - |
| 422 | 637698.87 | 2160684.54 | Аналитический метод | 0.1 | - |
| 423 | 637681.81 | 2160696.49 | Аналитический метод | 0.1 | - |
| 424 | 637694.47 | 2160713.89 | Аналитический метод | 0.1 | - |
| 425 | 637710.74 | 2160702.07 | Аналитический метод | 0.1 | - |
| 426 | 637767.74 | 2160836.09 | Аналитический метод | 0.1 | - |
| 427 | 637353.63 | 2161349.02 | Аналитический метод | 0.1 | - |
| 428 | 636745.98 | 2161421.40 | Аналитический метод | 0.1 | - |
| 429 | 636571.47 | 2161411.58 | Аналитический метод | 0.1 | - |
| 430 | 636175.06 | 2161294.82 | Аналитический метод | 0.1 | - |
| 431 | 635711.40 | 2161158.23 | Аналитический метод | 0.1 | - |
| 432 | 635636.59 | 2161133.25 | Аналитический метод | 0.1 | - |
| 433 | 635277.29 | 2161243.05 | Аналитический метод | 0.1 | - |
| 434 | 635289.65 | 2161142.70 | Аналитический метод | 0.1 | - |
| 435 | 635294.70 | 2161140.04 | Аналитический метод | 0.1 | - |
| 436 | 635294.22 | 2161137.59 | Аналитический метод | 0.1 | - |
| 437 | 635297.83 | 2161137.57 | Аналитический метод | 0.1 | - |
| 438 | 635297.69 | 2161115.28 | Аналитический метод | 0.1 | - |
| 439 | 635287.32 | 2161115.32 | Аналитический метод | 0.1 | - |
| 440 | 635286.86 | 2161113.81 | Аналитический метод | 0.1 | - |
| 441 | 635281.83 | 2161115.35 | Аналитический метод | 0.1 | - |
| 442 | 635275.30 | 2161115.37 | Аналитический метод | 0.1 | - |
| 443 | 635275.31 | 2161117.33 | Аналитический метод | 0.1 | - |
| 444 | 635265.52 | 2161120.30 | Аналитический метод | 0.1 | - |
| 445 | 635267.96 | 2161128.27 | Аналитический метод | 0.1 | - |
| 446 | 635265.91 | 2161128.81 | Аналитический метод | 0.1 | - |
| 447 | 635269.14 | 2161137.43 | Аналитический метод | 0.1 | - |
| 448 | 635255.33 | 2161249.54 | Аналитический метод | 0.1 | - |
| 449 | 634955.78 | 2161331.34 | Аналитический метод | 0.1 | - |
| 450 | 635125.58 | 2160935.82 | Аналитический метод | 0.1 | - |
| 451 | 635134.77 | 2160934.43 | Аналитический метод | 0.1 | - |
| 452 | 635131.76 | 2160913.42 | Аналитический метод | 0.1 | - |
| 453 | 635110.94 | 2160916.47 | Аналитический метод | 0.1 | - |
| 454 | 635111.04 | 2160917.16 | Аналитический метод | 0.1 | - |
| 455 | 635107.44 | 2160917.04 | Аналитический метод | 0.1 | - |
| 456 | 635107.15 | 2160925.51 | Аналитический метод | 0.1 | - |

3. Сведения о характерных точках части (частей) границы объекта

| Обозначение характерных точек части границы | Координаты, м | | Метод определения координат характерной точки | Средняя квадратическая погрешность положения характерной точки (Mt), м | Описание обозначения точки на местности (при наличии) |
|--|---------------|------------|---|---|--|
| | X | Y | | | |
| 457 | 634929.90 | 2161338.39 | Аналитический метод | 0.1 | - |
| 458 | 634869.47 | 2161354.69 | Аналитический метод | 0.1 | - |
| 459 | 634858.80 | 2161349.54 | Аналитический метод | 0.1 | - |
| 460 | 634848.01 | 2161302.98 | Аналитический метод | 0.1 | - |
| 461 | 634847.71 | 2161299.20 | Аналитический метод | 0.1 | - |
| 462 | 634848.98 | 2161298.85 | Аналитический метод | 0.1 | - |
| 463 | 634847.15 | 2161292.16 | Аналитический метод | 0.1 | - |
| 464 | 634847.08 | 2161291.26 | Аналитический метод | 0.1 | - |
| 465 | 634846.91 | 2161291.27 | Аналитический метод | 0.1 | - |
| 466 | 634843.05 | 2161277.16 | Аналитический метод | 0.1 | - |
| 467 | 634821.58 | 2161283.04 | Аналитический метод | 0.1 | - |
| 468 | 634826.86 | 2161301.86 | Аналитический метод | 0.1 | - |
| 469 | 634827.20 | 2161306.21 | Аналитический метод | 0.1 | - |
| 470 | 634830.30 | 2161319.59 | Аналитический метод | 0.1 | - |
| 471 | 634600.68 | 2161064.74 | Аналитический метод | 0.1 | - |
| 472 | 634572.27 | 2160721.63 | Аналитический метод | 0.1 | - |
| 473 | 634549.54 | 2160447.27 | Аналитический метод | 0.1 | - |
| 474 | 634744.06 | 2160061.57 | Аналитический метод | 0.1 | - |
| 475 | 634911.90 | 2159731.26 | Аналитический метод | 0.1 | - |
| 476 | 635147.71 | 2159268.05 | Аналитический метод | 0.1 | - |
| 477 | 635375.64 | 2159053.09 | Аналитический метод | 0.1 | - |
| 478 | 635580.10 | 2158998.25 | Аналитический метод | 0.1 | - |
| 479 | 635581.45 | 2159000.06 | Аналитический метод | 0.1 | - |
| 480 | 635598.56 | 2158987.69 | Аналитический метод | 0.1 | - |
| 481 | 635586.10 | 2158970.54 | Аналитический метод | 0.1 | - |
| 482 | 635582.17 | 2158973.48 | Аналитический метод | 0.1 | - |
| 483 | 635581.69 | 2158972.83 | Аналитический метод | 0.1 | - |
| 484 | 635574.92 | 2158977.90 | Аналитический метод | 0.1 | - |
| 485 | 635401.71 | 2159024.35 | Аналитический метод | 0.1 | - |
| 486 | 635745.77 | 2158639.73 | Аналитический метод | 0.1 | - |
| 487 | 636110.38 | 2158232.19 | Аналитический метод | 0.1 | - |
| 488 | 636262.95 | 2158227.00 | Аналитический метод | 0.1 | - |
| 489 | 636263.06 | 2158227.90 | Аналитический метод | 0.1 | - |
| 490 | 636273.92 | 2158226.63 | Аналитический метод | 0.1 | - |
| 491 | 636277.06 | 2158226.52 | Аналитический метод | 0.1 | - |
| 492 | 636277.04 | 2158226.26 | Аналитический метод | 0.1 | - |
| 493 | 636283.87 | 2158225.46 | Аналитический метод | 0.1 | - |
| 494 | 636281.41 | 2158204.36 | Аналитический метод | 0.1 | - |
| 495 | 636269.01 | 2158205.80 | Аналитический метод | 0.1 | - |
| 496 | 636100.73 | 2158211.48 | Аналитический метод | 0.1 | - |
| 497 | 635730.12 | 2158625.73 | Аналитический метод | 0.1 | - |
| 498 | 635362.88 | 2159036.25 | Аналитический метод | 0.1 | - |
| 499 | 635130.66 | 2159255.27 | Аналитический метод | 0.1 | - |
| 500 | 634893.19 | 2159721.73 | Аналитический метод | 0.1 | - |
| 501 | 634763.90 | 2159976.17 | Аналитический метод | 0.1 | - |
| 502 | 634762.30 | 2159974.67 | Аналитический метод | 0.1 | - |
| 503 | 634747.75 | 2159990.15 | Аналитический метод | 0.1 | - |
| 504 | 634753.87 | 2159995.91 | Аналитический метод | 0.1 | - |
| 505 | 634725.31 | 2160052.11 | Аналитический метод | 0.1 | - |

3. Сведения о характерных точках части (частей) границы объекта

| Обозначение характерных точек части границы | Координаты, м | | Метод определения координат характерной точки | Средняя квадратическая погрешность положения характерной точки (Mt), м | Описание обозначения точки на местности (при наличии) |
|--|---------------|------------|---|---|--|
| | X | Y | | | |
| 506 | 634533.62 | 2160432.20 | Аналитический метод | 0.1 | - |
| 507 | 634056.56 | 2160262.67 | Аналитический метод | 0.1 | - |
| 508 | 634002.49 | 2160218.46 | Аналитический метод | 0.1 | - |
| 509 | 633666.40 | 2160108.34 | Аналитический метод | 0.1 | - |
| 510 | 633268.93 | 2159978.10 | Аналитический метод | 0.1 | - |
| 511 | 633025.92 | 2159591.61 | Аналитический метод | 0.1 | - |
| 512 | 632841.21 | 2159648.09 | Аналитический метод | 0.1 | - |
| 513 | 633004.28 | 2159558.25 | Аналитический метод | 0.1 | - |
| 514 | 632914.98 | 2159415.23 | Аналитический метод | 0.1 | - |
| 515 | 633175.34 | 2159174.39 | Аналитический метод | 0.1 | - |
| 516 | 633183.39 | 2159170.06 | Аналитический метод | 0.1 | - |
| 517 | 633173.43 | 2159151.58 | Аналитический метод | 0.1 | - |
| 518 | 633163.04 | 2159157.17 | Аналитический метод | 0.1 | - |
| 519 | 632903.38 | 2159397.35 | Аналитический метод | 0.1 | - |
| 520 | 632837.56 | 2159198.27 | Аналитический метод | 0.1 | - |
| 521 | 632771.46 | 2158998.97 | Аналитический метод | 0.1 | - |
| 522 | 632686.88 | 2158743.95 | Аналитический метод | 0.1 | - |
| 523 | 632673.06 | 2158699.05 | Аналитический метод | 0.1 | - |
| 524 | 632675.28 | 2158698.81 | Аналитический метод | 0.1 | - |
| 525 | 632672.98 | 2158677.33 | Аналитический метод | 0.1 | - |
| 526 | 632666.59 | 2158678.03 | Аналитический метод | 0.1 | - |
| 527 | 632546.21 | 2158286.86 | Аналитический метод | 0.1 | - |
| 528 | 632444.06 | 2157954.86 | Аналитический метод | 0.1 | - |
| 529 | 632440.20 | 2157902.15 | Аналитический метод | 0.1 | - |
| 530 | 632442.91 | 2157902.33 | Аналитический метод | 0.1 | - |
| 531 | 632439.34 | 2157889.43 | Аналитический метод | 0.1 | - |
| 532 | 632439.16 | 2157859.40 | Аналитический метод | 0.1 | - |
| 533 | 632387.20 | 2157640.27 | Аналитический метод | 0.1 | - |
| 534 | 632128.67 | 2157155.98 | Аналитический метод | 0.1 | - |
| 535 | 631837.23 | 2156610.01 | Аналитический метод | 0.1 | - |
| 536 | 632086.05 | 2156304.00 | Аналитический метод | 0.1 | - |
| 537 | 632462.20 | 2155841.45 | Аналитический метод | 0.1 | - |
| 538 | 632467.24 | 2155842.12 | Аналитический метод | 0.1 | - |
| 539 | 632467.31 | 2155841.35 | Аналитический метод | 0.1 | - |
| 540 | 632477.25 | 2155845.96 | Аналитический метод | 0.1 | - |
| 541 | 632486.64 | 2155825.85 | Аналитический метод | 0.1 | - |
| 542 | 632469.55 | 2155817.93 | Аналитический метод | 0.1 | - |
| 543 | 632531.28 | 2155202.15 | Аналитический метод | 0.1 | - |
| 544 | 632572.02 | 2154803.40 | Аналитический метод | 0.1 | - |
| 545 | 632738.29 | 2154799.87 | Аналитический метод | 0.1 | - |
| 546 | 632749.24 | 2154798.54 | Аналитический метод | 0.1 | - |
| 547 | 632749.22 | 2154798.35 | Аналитический метод | 0.1 | - |
| 548 | 632761.79 | 2154797.90 | Аналитический метод | 0.1 | - |
| 549 | 632760.84 | 2154775.83 | Аналитический метод | 0.1 | - |
| 550 | 632738.75 | 2154776.62 | Аналитический метод | 0.1 | - |
| 551 | 632738.84 | 2154778.65 | Аналитический метод | 0.1 | - |
| 552 | 632736.79 | 2154778.90 | Аналитический метод | 0.1 | - |
| 553 | 632574.25 | 2154782.35 | Аналитический метод | 0.1 | - |
| 554 | 632617.83 | 2154377.87 | Аналитический метод | 0.1 | - |

3. Сведения о характерных точках части (частей) границы объекта

| Обозначение характерных точек части границы | Координаты, м | | Метод определения координат характерной точки | Средняя квадратическая погрешность положения характерной точки (Mt), м | Описание обозначения точки на местности (при наличии) |
|---|---------------|------------|---|--|---|
| | X | Y | | | |
| 555 | 632538.61 | 2153423.54 | Аналитический метод | 0.1 | - |
| 556 | 632517.68 | 2153425.28 | Аналитический метод | 0.1 | - |
| 557 | 632596.74 | 2154377.61 | Аналитический метод | 0.1 | - |
| 558 | 632552.13 | 2154791.63 | Аналитический метод | 0.1 | - |
| 559 | 632510.38 | 2155200.06 | Аналитический метод | 0.1 | - |
| 560 | 632447.62 | 2155826.09 | Аналитический метод | 0.1 | - |
| 561 | 632069.76 | 2156290.75 | Аналитический метод | 0.1 | - |
| 562 | 631822.80 | 2156594.47 | Аналитический метод | 0.1 | - |
| 563 | 631819.09 | 2156591.11 | Аналитический метод | 0.1 | - |
| 564 | 631804.29 | 2156607.54 | Аналитический метод | 0.1 | - |
| 565 | 631819.41 | 2156621.25 | Аналитический метод | 0.1 | - |
| 566 | 632110.14 | 2157165.86 | Аналитический метод | 0.1 | - |
| 567 | 632367.39 | 2157647.76 | Аналитический метод | 0.1 | - |
| 568 | 632385.74 | 2157725.10 | Аналитический метод | 0.1 | - |
| 569 | 631831.15 | 2157577.58 | Аналитический метод | 0.1 | - |
| 570 | 630599.39 | 2157361.63 | Аналитический метод | 0.1 | - |
| 571 | 630531.57 | 2157353.46 | Аналитический метод | 0.1 | - |
| 572 | 630419.46 | 2157305.17 | Аналитический метод | 0.1 | - |
| 573 | 629991.64 | 2157286.57 | Аналитический метод | 0.1 | - |
| 574 | 629861.73 | 2156608.53 | Аналитический метод | 0.1 | - |
| 575 | 629864.24 | 2156604.50 | Аналитический метод | 0.1 | - |
| 576 | 629862.30 | 2156603.26 | Аналитический метод | 0.1 | - |
| 577 | 629863.54 | 2156598.84 | Аналитический метод | 0.1 | - |
| 578 | 629849.01 | 2156594.77 | Аналитический метод | 0.1 | - |
| 579 | 629846.56 | 2156593.20 | Аналитический метод | 0.1 | - |
| 580 | 629846.10 | 2156593.95 | Аналитический метод | 0.1 | - |
| 581 | 629843.32 | 2156593.17 | Аналитический метод | 0.1 | - |
| 582 | 629840.59 | 2156602.86 | Аналитический метод | 0.1 | - |
| 583 | 629835.30 | 2156611.44 | Аналитический метод | 0.1 | - |
| 584 | 629841.67 | 2156615.43 | Аналитический метод | 0.1 | - |
| 585 | 629969.87 | 2157284.54 | Аналитический метод | 0.1 | - |
| 586 | 629451.07 | 2157221.21 | Аналитический метод | 0.1 | - |
| 587 | 628785.02 | 2157140.57 | Аналитический метод | 0.1 | - |
| 588 | 628000.87 | 2157160.68 | Аналитический метод | 0.1 | - |
| 589 | 627808.31 | 2157232.86 | Аналитический метод | 0.1 | - |
| 590 | 627363.65 | 2157399.53 | Аналитический метод | 0.1 | - |
| 591 | 627156.96 | 2157440.73 | Аналитический метод | 0.1 | - |
| 592 | 626837.56 | 2157953.32 | Аналитический метод | 0.1 | - |
| 593 | 626800.12 | 2157937.94 | Аналитический метод | 0.1 | - |
| 594 | 626673.81 | 2157903.46 | Аналитический метод | 0.1 | - |
| 595 | 626673.91 | 2157900.88 | Аналитический метод | 0.1 | - |
| 596 | 626652.62 | 2157899.52 | Аналитический метод | 0.1 | - |
| 597 | 626650.77 | 2157921.21 | Аналитический метод | 0.1 | - |
| 598 | 626660.68 | 2157921.89 | Аналитический метод | 0.1 | - |
| 599 | 626664.09 | 2157922.58 | Аналитический метод | 0.1 | - |
| 600 | 626793.34 | 2157957.86 | Аналитический метод | 0.1 | - |
| 601 | 626826.29 | 2157971.39 | Аналитический метод | 0.1 | - |
| 602 | 626722.27 | 2158137.98 | Аналитический метод | 0.1 | - |
| 603 | 626188.29 | 2158411.06 | Аналитический метод | 0.1 | - |

3. Сведения о характерных точках части (частей) границы объекта

| Обозначение характерных точек части границы | Координаты, м | | Метод определения координат характерной точки | Средняя квадратическая погрешность положения характерной точки (Mt), м | Описание обозначения точки на местности (при наличии) |
|--|---------------|------------|---|---|--|
| | X | Y | | | |
| 604 | 625882.31 | 2158567.52 | Аналитический метод | 0.1 | - |
| 605 | 625826.74 | 2158596.24 | Аналитический метод | 0.1 | - |
| 606 | 625727.93 | 2158558.14 | Аналитический метод | 0.1 | - |
| 607 | 625831.52 | 2158413.06 | Аналитический метод | 0.1 | - |
| 608 | 625875.94 | 2158359.03 | Аналитический метод | 0.1 | - |
| 609 | 625927.88 | 2158332.06 | Аналитический метод | 0.1 | - |
| 610 | 626051.04 | 2158031.67 | Аналитический метод | 0.1 | - |
| 611 | 626187.38 | 2157874.02 | Аналитический метод | 0.1 | - |
| 612 | 626318.50 | 2157719.65 | Аналитический метод | 0.1 | - |
| 613 | 626390.79 | 2157654.30 | Аналитический метод | 0.1 | - |
| 614 | 626393.67 | 2157656.92 | Аналитический метод | 0.1 | - |
| 615 | 626408.53 | 2157641.70 | Аналитический метод | 0.1 | - |
| 616 | 626406.73 | 2157639.88 | Аналитический метод | 0.1 | - |
| 617 | 626499.71 | 2157555.83 | Аналитический метод | 0.1 | - |
| 618 | 626859.49 | 2156930.06 | Аналитический метод | 0.1 | - |
| 619 | 627153.57 | 2156419.76 | Аналитический метод | 0.1 | - |
| 620 | 627153.94 | 2156419.98 | Аналитический метод | 0.1 | - |
| 621 | 627164.77 | 2156401.95 | Аналитический метод | 0.1 | - |
| 622 | 627146.55 | 2156391.02 | Аналитический метод | 0.1 | - |
| 623 | 627140.82 | 2156400.55 | Аналитический метод | 0.1 | - |
| 624 | 627140.54 | 2156400.37 | Аналитический метод | 0.1 | - |
| 625 | 626841.28 | 2156919.59 | Аналитический метод | 0.1 | - |
| 626 | 626483.10 | 2157542.58 | Аналитический метод | 0.1 | - |
| 627 | 626303.39 | 2157705.00 | Аналитический метод | 0.1 | - |
| 628 | 626171.27 | 2157860.55 | Аналитический метод | 0.1 | - |
| 629 | 626032.84 | 2158020.53 | Аналитический метод | 0.1 | - |
| 630 | 625911.44 | 2158316.93 | Аналитический метод | 0.1 | - |
| 631 | 625887.53 | 2158329.34 | Аналитический метод | 0.1 | - |
| 632 | 625902.56 | 2158285.10 | Аналитический метод | 0.1 | - |
| 633 | 625981.48 | 2158087.15 | Аналитический метод | 0.1 | - |
| 634 | 626029.91 | 2157975.81 | Аналитический метод | 0.1 | - |
| 635 | 625971.08 | 2157843.30 | Аналитический метод | 0.1 | - |
| 636 | 625847.09 | 2157566.53 | Аналитический метод | 0.1 | - |
| 637 | 625784.70 | 2157432.25 | Аналитический метод | 0.1 | - |
| 638 | 625686.47 | 2157265.65 | Аналитический метод | 0.1 | - |
| 639 | 625694.89 | 2157265.37 | Аналитический метод | 0.1 | - |
| 640 | 625743.09 | 2157270.71 | Аналитический метод | 0.1 | - |
| 641 | 625775.31 | 2157271.53 | Аналитический метод | 0.1 | - |
| 642 | 625785.55 | 2157270.22 | Аналитический метод | 0.1 | - |
| 643 | 625782.87 | 2157249.38 | Аналитический метод | 0.1 | - |
| 644 | 625774.24 | 2157250.50 | Аналитический метод | 0.1 | - |
| 645 | 625744.52 | 2157249.73 | Аналитический метод | 0.1 | - |
| 646 | 625695.69 | 2157244.33 | Аналитический метод | 0.1 | - |
| 647 | 625675.54 | 2157245.02 | Аналитический метод | 0.1 | - |
| 648 | 625567.00 | 2156954.98 | Аналитический метод | 0.1 | - |
| 649 | 624741.61 | 2156771.60 | Аналитический метод | 0.1 | - |
| 650 | 624383.79 | 2156336.99 | Аналитический метод | 0.1 | - |
| 651 | 624114.49 | 2156009.40 | Аналитический метод | 0.1 | - |
| 652 | 623904.43 | 2155392.67 | Аналитический метод | 0.1 | - |

3. Сведения о характерных точках части (частей) границы объекта

| Обозначение характерных точек части границы | Координаты, м | | Метод определения координат характерной точки | Средняя квадратическая погрешность положения характерной точки (Mt), м | Описание обозначения точки на местности (при наличии) |
|--|---------------|------------|---|---|--|
| | X | Y | | | |
| 653 | 623654.64 | 2154425.93 | Аналитический метод | 0.1 | - |
| 654 | 624085.94 | 2154271.15 | Аналитический метод | 0.1 | - |
| 655 | 624110.30 | 2154366.53 | Аналитический метод | 0.1 | - |
| 656 | 624112.02 | 2154377.21 | Аналитический метод | 0.1 | - |
| 657 | 624131.23 | 2154374.12 | Аналитический метод | 0.1 | - |
| 658 | 624132.41 | 2154377.31 | Аналитический метод | 0.1 | - |
| 659 | 624152.26 | 2154370.42 | Аналитический метод | 0.1 | - |
| 660 | 624145.63 | 2154350.65 | Аналитический метод | 0.1 | - |
| 661 | 624129.33 | 2154356.17 | Аналитический метод | 0.1 | - |
| 662 | 624105.84 | 2154264.14 | Аналитический метод | 0.1 | - |
| 663 | 624935.84 | 2153976.84 | Аналитический метод | 0.1 | - |
| 664 | 625982.40 | 2153759.29 | Аналитический метод | 0.1 | - |
| 665 | 626020.80 | 2154447.37 | Аналитический метод | 0.1 | - |
| 666 | 626024.56 | 2154514.84 | Аналитический метод | 0.1 | - |
| 667 | 626124.38 | 2154616.36 | Аналитический метод | 0.1 | - |
| 668 | 626171.97 | 2154660.06 | Аналитический метод | 0.1 | - |
| 669 | 626182.60 | 2154649.89 | Аналитический метод | 0.1 | - |
| 670 | 626183.53 | 2154652.31 | Аналитический метод | 0.1 | - |
| 671 | 626204.08 | 2154644.44 | Аналитический метод | 0.1 | - |
| 672 | 626196.20 | 2154623.91 | Аналитический метод | 0.1 | - |
| 673 | 626175.65 | 2154631.79 | Аналитический метод | 0.1 | - |
| 674 | 626177.49 | 2154636.57 | Аналитический метод | 0.1 | - |
| 675 | 626155.96 | 2154616.58 | Аналитический метод | 0.1 | - |
| 676 | 626254.73 | 2154605.36 | Аналитический метод | 0.1 | - |
| 677 | 626491.28 | 2154852.90 | Аналитический метод | 0.1 | - |
| 678 | 626556.89 | 2155159.02 | Аналитический метод | 0.1 | - |
| 679 | 626555.92 | 2155166.23 | Аналитический метод | 0.1 | - |
| 680 | 626576.74 | 2155169.02 | Аналитический метод | 0.1 | - |
| 681 | 626578.19 | 2155158.18 | Аналитический метод | 0.1 | - |
| 682 | 626510.57 | 2154842.69 | Аналитический метод | 0.1 | - |
| 683 | 626262.71 | 2154583.32 | Аналитический метод | 0.1 | - |
| 684 | 626135.55 | 2154597.76 | Аналитический метод | 0.1 | - |
| 685 | 626045.09 | 2154505.75 | Аналитический метод | 0.1 | - |
| 686 | 626003.19 | 2153755.00 | Аналитический метод | 0.1 | - |
| 687 | 626300.43 | 2153694.11 | Аналитический метод | 0.1 | - |
| 688 | 626441.39 | 2153657.45 | Аналитический метод | 0.1 | - |
| 689 | 626482.29 | 2153687.05 | Аналитический метод | 0.1 | - |
| 690 | 626519.76 | 2153685.09 | Аналитический метод | 0.1 | - |
| 691 | 626522.51 | 2153689.39 | Аналитический метод | 0.1 | - |
| 692 | 626540.20 | 2153678.07 | Аналитический метод | 0.1 | - |
| 693 | 626530.86 | 2153663.48 | Аналитический метод | 0.1 | - |
| 694 | 626488.59 | 2153665.69 | Аналитический метод | 0.1 | - |
| 695 | 626445.51 | 2153633.41 | Аналитический метод | 0.1 | - |
| 696 | 626295.68 | 2153673.65 | Аналитический метод | 0.1 | - |
| 697 | 625990.08 | 2153736.25 | Аналитический метод | 0.1 | - |
| 698 | 624930.25 | 2153956.55 | Аналитический метод | 0.1 | - |
| 699 | 624089.78 | 2154247.45 | Аналитический метод | 0.1 | - |
| 700 | 623637.94 | 2154409.62 | Аналитический метод | 0.1 | - |
| 701 | 623407.31 | 2154492.60 | Аналитический метод | 0.1 | - |

3. Сведения о характерных точках части (частей) границы объекта

| Обозначение характерных точек части границы | Координаты, м | | Метод определения координат характерной точки | Средняя квадратическая погрешность положения характерной точки (Mt), м | Описание обозначения точки на местности (при наличии) |
|--|---------------|------------|---|---|--|
| | X | Y | | | |
| 702 | 622931.81 | 2154112.14 | Аналитический метод | 0.1 | - |
| 703 | 622222.62 | 2153530.06 | Аналитический метод | 0.1 | - |
| 704 | 620722.56 | 2152703.35 | Аналитический метод | 0.1 | - |
| 705 | 621011.62 | 2151622.34 | Аналитический метод | 0.1 | - |
| 706 | 620782.23 | 2151080.54 | Аналитический метод | 0.1 | - |
| 707 | 620792.55 | 2151076.71 | Аналитический метод | 0.1 | - |
| 708 | 620785.44 | 2151056.71 | Аналитический метод | 0.1 | - |
| 709 | 620772.30 | 2151061.52 | Аналитический метод | 0.1 | - |
| 710 | 620696.76 | 2150954.83 | Аналитический метод | 0.1 | - |
| 711 | 621059.25 | 2150780.51 | Аналитический метод | 0.1 | - |
| 712 | 621578.39 | 2150575.79 | Аналитический метод | 0.1 | - |
| 713 | 621645.88 | 2150479.10 | Аналитический метод | 0.1 | - |
| 714 | 621550.17 | 2149953.42 | Аналитический метод | 0.1 | - |
| 715 | 621529.87 | 2149956.40 | Аналитический метод | 0.1 | - |
| 716 | 621623.65 | 2150474.25 | Аналитический метод | 0.1 | - |
| 717 | 621564.79 | 2150558.58 | Аналитический метод | 0.1 | - |
| 718 | 621050.84 | 2150761.25 | Аналитический метод | 0.1 | - |
| 719 | 620677.85 | 2150940.62 | Аналитический метод | 0.1 | - |
| 720 | 619187.00 | 2151174.38 | Аналитический метод | 0.1 | - |
| 721 | 618467.14 | 2150387.69 | Аналитический метод | 0.1 | - |
| 722 | 618220.80 | 2150119.29 | Аналитический метод | 0.1 | - |
| 723 | 617867.92 | 2150032.99 | Аналитический метод | 0.1 | - |
| 724 | 617853.49 | 2149859.25 | Аналитический метод | 0.1 | - |
| 725 | 617859.81 | 2149846.79 | Аналитический метод | 0.1 | - |
| 726 | 617852.36 | 2149843.01 | Аналитический метод | 0.1 | - |
| 727 | 617819.73 | 2148848.65 | Аналитический метод | 0.1 | - |
| 728 | 617820.04 | 2148738.15 | Аналитический метод | 0.1 | - |
| 729 | 617819.34 | 2148729.13 | Аналитический метод | 0.1 | - |
| 730 | 617811.61 | 2148729.72 | Аналитический метод | 0.1 | - |
| 731 | 617803.83 | 2148721.30 | Аналитический метод | 0.1 | - |
| 732 | 617788.29 | 2148735.52 | Аналитический метод | 0.1 | - |
| 733 | 617799.02 | 2148747.05 | Аналитический метод | 0.1 | - |
| 734 | 617798.73 | 2148848.97 | Аналитический метод | 0.1 | - |
| 735 | 617831.54 | 2149848.70 | Аналитический метод | 0.1 | - |
| 736 | 617831.91 | 2149853.19 | Аналитический метод | 0.1 | - |
| 737 | 617830.43 | 2149856.11 | Аналитический метод | 0.1 | - |
| 738 | 617832.23 | 2149857.02 | Аналитический метод | 0.1 | - |
| 739 | 617848.24 | 2150049.68 | Аналитический метод | 0.1 | - |
| 740 | 618209.64 | 2150138.19 | Аналитический метод | 0.1 | - |
| 741 | 618446.87 | 2150396.67 | Аналитический метод | 0.1 | - |
| 742 | 618343.57 | 2150550.65 | Аналитический метод | 0.1 | - |
| 743 | 618090.03 | 2150654.32 | Аналитический метод | 0.1 | - |
| 744 | 618083.84 | 2150657.96 | Аналитический метод | 0.1 | - |
| 745 | 618084.31 | 2150658.76 | Аналитический метод | 0.1 | - |
| 746 | 618081.39 | 2150657.29 | Аналитический метод | 0.1 | - |
| 747 | 618071.82 | 2150675.90 | Аналитический метод | 0.1 | - |
| 748 | 618090.73 | 2150685.65 | Аналитический метод | 0.1 | - |
| 749 | 618096.16 | 2150675.07 | Аналитический метод | 0.1 | - |
| 750 | 618099.37 | 2150673.19 | Аналитический метод | 0.1 | - |

3. Сведения о характерных точках части (частей) границы объекта

| Обозначение характерных точек части границы | Координаты, м | | Метод определения координат характерной точки | Средняя квадратическая погрешность положения характерной точки (Mt), м | Описание обозначения точки на местности (при наличии) |
|--|---------------|------------|---|---|--|
| | X | Y | | | |
| 751 | 618357.44 | 2150567.67 | Аналитический метод | 0.1 | - |
| 752 | 618461.46 | 2150412.60 | Аналитический метод | 0.1 | - |
| 753 | 619179.11 | 2151196.88 | Аналитический метод | 0.1 | - |
| 754 | 620676.20 | 2150962.13 | Аналитический метод | 0.1 | - |
| 755 | 620758.53 | 2151078.40 | Аналитический метод | 0.1 | - |
| 756 | 620989.46 | 2151623.89 | Аналитический метод | 0.1 | - |
| 757 | 620701.62 | 2152700.38 | Аналитический метод | 0.1 | - |
| 758 | 620106.85 | 2152895.26 | Аналитический метод | 0.1 | - |
| 759 | 620105.65 | 2152894.60 | Аналитический метод | 0.1 | - |
| 760 | 620104.92 | 2152895.89 | Аналитический метод | 0.1 | - |
| 761 | 620098.78 | 2152897.90 | Аналитический метод | 0.1 | - |
| 762 | 620100.54 | 2152903.64 | Аналитический метод | 0.1 | - |
| 763 | 620095.35 | 2152912.82 | Аналитический метод | 0.1 | - |
| 764 | 620114.08 | 2152923.03 | Аналитический метод | 0.1 | - |
| 765 | 620119.66 | 2152913.16 | Аналитический метод | 0.1 | - |
| 766 | 620709.23 | 2152719.98 | Аналитический метод | 0.1 | - |
| 767 | 622210.79 | 2153547.52 | Аналитический метод | 0.1 | - |
| 768 | 622903.05 | 2154115.70 | Аналитический метод | 0.1 | - |
| 769 | 622452.29 | 2154238.94 | Аналитический метод | 0.1 | - |
| 770 | 622458.12 | 2154259.11 | Аналитический метод | 0.1 | - |
| 771 | 622923.02 | 2154132.01 | Аналитический метод | 0.1 | - |
| 772 | 623394.20 | 2154509.01 | Аналитический метод | 0.1 | - |
| 773 | 623392.19 | 2154525.50 | Аналитический метод | 0.1 | - |
| 774 | 623392.16 | 2154530.58 | Аналитический метод | 0.1 | - |
| 775 | 623406.21 | 2154530.66 | Аналитический метод | 0.1 | - |
| 776 | 623410.41 | 2154536.90 | Аналитический метод | 0.1 | - |
| 777 | 623427.81 | 2154525.34 | Аналитический метод | 0.1 | - |
| 778 | 623418.24 | 2154510.99 | Аналитический метод | 0.1 | - |
| 779 | 623634.79 | 2154433.07 | Аналитический метод | 0.1 | - |
| 780 | 623883.49 | 2155395.59 | Аналитический метод | 0.1 | - |
| 781 | 623859.75 | 2155482.88 | Аналитический метод | 0.1 | - |
| 782 | 623859.71 | 2155482.88 | Аналитический метод | 0.1 | - |
| 783 | 623859.70 | 2155483.07 | Аналитический метод | 0.1 | - |
| 784 | 623856.79 | 2155493.78 | Аналитический метод | 0.1 | - |
| 785 | 623857.03 | 2155502.08 | Аналитический метод | 0.1 | - |
| 786 | 623859.02 | 2155502.02 | Аналитический метод | 0.1 | - |
| 787 | 623858.93 | 2155504.52 | Аналитический метод | 0.1 | - |
| 788 | 623880.51 | 2155505.47 | Аналитический метод | 0.1 | - |
| 789 | 623881.29 | 2155483.83 | Аналитический метод | 0.1 | - |
| 790 | 623881.26 | 2155483.83 | Аналитический метод | 0.1 | - |
| 791 | 623895.48 | 2155431.52 | Аналитический метод | 0.1 | - |
| 792 | 624095.84 | 2156019.79 | Аналитический метод | 0.1 | - |
| 793 | 624361.41 | 2156342.84 | Аналитический метод | 0.1 | - |
| 794 | 623992.31 | 2156668.54 | Аналитический метод | 0.1 | - |
| 795 | 623256.01 | 2156749.19 | Аналитический метод | 0.1 | - |
| 796 | 622821.67 | 2156204.65 | Аналитический метод | 0.1 | - |
| 797 | 622614.85 | 2155912.95 | Аналитический метод | 0.1 | - |
| 798 | 622369.88 | 2155784.86 | Аналитический метод | 0.1 | - |
| 799 | 622068.90 | 2155627.47 | Аналитический метод | 0.1 | - |

3. Сведения о характерных точках части (частей) границы объекта

| Обозначение характерных точек части границы | Координаты, м | | Метод определения координат характерной точки | Средняя квадратическая погрешность положения характерной точки (M _t), м | Описание обозначения точки на местности (при наличии) |
|--|---------------|------------|---|--|--|
| | X | Y | | | |
| 800 | 621579.48 | 2154869.91 | Аналитический метод | 0.1 | - |
| 801 | 621563.92 | 2154860.19 | Аналитический метод | 0.1 | - |
| 802 | 620983.36 | 2154470.00 | Аналитический метод | 0.1 | - |
| 803 | 620372.22 | 2154433.37 | Аналитический метод | 0.1 | - |
| 804 | 619824.09 | 2154400.50 | Аналитический метод | 0.1 | - |
| 805 | 619779.48 | 2154341.00 | Аналитический метод | 0.1 | - |
| 806 | 619535.94 | 2154204.71 | Аналитический метод | 0.1 | - |
| 807 | 619351.56 | 2154101.51 | Аналитический метод | 0.1 | - |
| 808 | 618665.27 | 2154213.72 | Аналитический метод | 0.1 | - |
| 809 | 618109.25 | 2154304.62 | Аналитический метод | 0.1 | - |
| 810 | 617504.64 | 2154105.14 | Аналитический метод | 0.1 | - |
| 811 | 616848.88 | 2153888.79 | Аналитический метод | 0.1 | - |
| 812 | 617030.54 | 2153556.96 | Аналитический метод | 0.1 | - |
| 813 | 617337.28 | 2153343.42 | Аналитический метод | 0.1 | - |
| 814 | 617648.62 | 2153126.67 | Аналитический метод | 0.1 | - |
| 815 | 617783.48 | 2152792.35 | Аналитический метод | 0.1 | - |
| 816 | 617966.11 | 2152560.63 | Аналитический метод | 0.1 | - |
| 817 | 617970.90 | 2152554.40 | Аналитический метод | 0.1 | - |
| 818 | 617970.83 | 2152554.35 | Аналитический метод | 0.1 | - |
| 819 | 617977.86 | 2152545.09 | Аналитический метод | 0.1 | - |
| 820 | 617960.83 | 2152532.34 | Аналитический метод | 0.1 | - |
| 821 | 617948.09 | 2152548.88 | Аналитический метод | 0.1 | - |
| 822 | 617948.43 | 2152549.14 | Аналитический метод | 0.1 | - |
| 823 | 617765.13 | 2152781.71 | Аналитический метод | 0.1 | - |
| 824 | 617631.49 | 2153113.00 | Аналитический метод | 0.1 | - |
| 825 | 617325.28 | 2153326.18 | Аналитический метод | 0.1 | - |
| 826 | 617014.49 | 2153542.54 | Аналитический метод | 0.1 | - |
| 827 | 616828.58 | 2153882.14 | Аналитический метод | 0.1 | - |
| 828 | 616770.15 | 2153863.23 | Аналитический метод | 0.1 | - |
| 829 | 616710.74 | 2153887.80 | Аналитический метод | 0.1 | - |
| 830 | 616710.54 | 2153887.65 | Аналитический метод | 0.1 | - |
| 831 | 616710.28 | 2153887.99 | Аналитический метод | 0.1 | - |
| 832 | 616625.96 | 2153922.86 | Аналитический метод | 0.1 | - |
| 833 | 616623.25 | 2153922.08 | Аналитический метод | 0.1 | - |
| 834 | 616017.43 | 2153575.13 | Аналитический метод | 0.1 | - |
| 835 | 615631.89 | 2153354.34 | Аналитический метод | 0.1 | - |
| 836 | 615399.51 | 2153167.30 | Аналитический метод | 0.1 | - |
| 837 | 615214.46 | 2153072.04 | Аналитический метод | 0.1 | - |
| 838 | 615107.75 | 2152841.98 | Аналитический метод | 0.1 | - |
| 839 | 615108.19 | 2152841.62 | Аналитический метод | 0.1 | - |
| 840 | 615106.84 | 2152840.01 | Аналитический метод | 0.1 | - |
| 841 | 614860.91 | 2152309.80 | Аналитический метод | 0.1 | - |
| 842 | 614836.30 | 2151763.16 | Аналитический метод | 0.1 | - |
| 843 | 615231.90 | 2151485.34 | Аналитический метод | 0.1 | - |
| 844 | 615467.06 | 2151537.34 | Аналитический метод | 0.1 | - |
| 845 | 615466.83 | 2151884.68 | Аналитический метод | 0.1 | - |
| 846 | 615487.86 | 2151884.67 | Аналитический метод | 0.1 | - |
| 847 | 615487.86 | 2151880.80 | Аналитический метод | 0.1 | - |
| 848 | 615491.80 | 2151880.15 | Аналитический метод | 0.1 | - |

3. Сведения о характерных точках части (частей) границы объекта

| Обозначение характерных точек части границы | Координаты, м | | Метод определения координат характерной точки | Средняя квадратическая погрешность положения характерной точки (Mt), м | Описание обозначения точки на местности (при наличии) |
|--|---------------|------------|---|---|--|
| | X | Y | | | |
| 849 | 615488.03 | 2151859.36 | Аналитический метод | 0.1 | - |
| 850 | 615487.87 | 2151859.39 | Аналитический метод | 0.1 | - |
| 851 | 615488.05 | 2151560.48 | Аналитический метод | 0.1 | - |
| 852 | 615500.79 | 2151554.58 | Аналитический метод | 0.1 | - |
| 853 | 615506.79 | 2151549.87 | Аналитический метод | 0.1 | - |
| 854 | 615507.65 | 2151551.44 | Аналитический метод | 0.1 | - |
| 855 | 615525.95 | 2151541.44 | Аналитический метод | 0.1 | - |
| 856 | 615523.44 | 2151536.80 | Аналитический метод | 0.1 | - |
| 857 | 615836.44 | 2151291.06 | Аналитический метод | 0.1 | - |
| 858 | 615836.41 | 2151289.01 | Аналитический метод | 0.1 | - |
| 859 | 615836.51 | 2151289.01 | Аналитический метод | 0.1 | - |
| 860 | 615836.51 | 2151267.70 | Аналитический метод | 0.1 | - |
| 861 | 615815.50 | 2151267.70 | Аналитический метод | 0.1 | - |
| 862 | 615815.50 | 2151279.27 | Аналитический метод | 0.1 | - |
| 863 | 615815.26 | 2151279.27 | Аналитический метод | 0.1 | - |
| 864 | 615815.29 | 2151280.96 | Аналитический метод | 0.1 | - |
| 865 | 615489.79 | 2151536.53 | Аналитический метод | 0.1 | - |
| 866 | 615480.48 | 2151489.81 | Аналитический метод | 0.1 | - |
| 867 | 615477.08 | 2151481.48 | Аналитический метод | 0.1 | - |
| 868 | 615476.65 | 2151481.65 | Аналитический метод | 0.1 | - |
| 869 | 615474.45 | 2151470.95 | Аналитический метод | 0.1 | - |
| 870 | 615453.56 | 2151475.37 | Аналитический метод | 0.1 | - |
| 871 | 615458.01 | 2151495.96 | Аналитический метод | 0.1 | - |
| 872 | 615460.12 | 2151495.51 | Аналитический метод | 0.1 | - |
| 873 | 615460.28 | 2151495.90 | Аналитический метод | 0.1 | - |
| 874 | 615464.13 | 2151515.19 | Аналитический метод | 0.1 | - |
| 875 | 615235.57 | 2151464.64 | Аналитический метод | 0.1 | - |
| 876 | 614960.18 | 2151116.06 | Аналитический метод | 0.1 | - |
| 877 | 615093.68 | 2151077.13 | Аналитический метод | 0.1 | - |
| 878 | 615098.89 | 2151072.82 | Аналитический метод | 0.1 | - |
| 879 | 615097.66 | 2151071.34 | Аналитический метод | 0.1 | - |
| 880 | 615106.19 | 2151064.59 | Аналитический метод | 0.1 | - |
| 881 | 615092.84 | 2151047.94 | Аналитический метод | 0.1 | - |
| 882 | 615078.05 | 2151059.82 | Аналитический метод | 0.1 | - |
| 883 | 614946.13 | 2151098.28 | Аналитический метод | 0.1 | - |
| 884 | 614538.19 | 2150582.87 | Аналитический метод | 0.1 | - |
| 885 | 614803.38 | 2150165.68 | Аналитический метод | 0.1 | - |
| 886 | 615020.96 | 2150028.54 | Аналитический метод | 0.1 | - |
| 887 | 615021.99 | 2150027.65 | Аналитический метод | 0.1 | - |
| 888 | 615022.51 | 2150028.23 | Аналитический метод | 0.1 | - |
| 889 | 615038.26 | 2150013.90 | Аналитический метод | 0.1 | - |
| 890 | 615024.54 | 2149998.36 | Аналитический метод | 0.1 | - |
| 891 | 615015.45 | 2150006.32 | Аналитический метод | 0.1 | - |
| 892 | 615015.06 | 2150005.87 | Аналитический метод | 0.1 | - |
| 893 | 615008.43 | 2150011.62 | Аналитический метод | 0.1 | - |
| 894 | 614788.19 | 2150150.43 | Аналитический метод | 0.1 | - |
| 895 | 614524.43 | 2150565.38 | Аналитический метод | 0.1 | - |
| 896 | 614381.71 | 2150383.54 | Аналитический метод | 0.1 | - |
| 897 | 614403.93 | 2150335.25 | Аналитический метод | 0.1 | - |

3. Сведения о характерных точках части (частей) границы объекта

| Обозначение характерных точек части границы | Координаты, м | | Метод определения координат характерной точки | Средняя квадратическая погрешность положения характерной точки (Mt), м | Описание обозначения точки на местности (при наличии) |
|--|---------------|------------|---|---|--|
| | X | Y | | | |
| 898 | 614408.44 | 2150330.65 | Аналитический метод | 0.1 | - |
| 899 | 614408.02 | 2150330.24 | Аналитический метод | 0.1 | - |
| 900 | 614416.67 | 2150326.77 | Аналитический метод | 0.1 | - |
| 901 | 614408.71 | 2150306.60 | Аналитический метод | 0.1 | - |
| 902 | 614388.50 | 2150314.60 | Аналитический метод | 0.1 | - |
| 903 | 614390.29 | 2150319.16 | Аналитический метод | 0.1 | - |
| 904 | 614386.38 | 2150323.16 | Аналитический метод | 0.1 | - |
| 905 | 614366.08 | 2150367.27 | Аналитический метод | 0.1 | - |
| 906 | 614080.52 | 2150095.96 | Аналитический метод | 0.1 | - |
| 907 | 613578.26 | 2150111.08 | Аналитический метод | 0.1 | - |
| 908 | 613078.69 | 2150126.12 | Аналитический метод | 0.1 | - |
| 909 | 612607.67 | 2150296.98 | Аналитический метод | 0.1 | - |
| 910 | 612020.72 | 2150509.89 | Аналитический метод | 0.1 | - |
| 911 | 612012.73 | 2150513.04 | Аналитический метод | 0.1 | - |
| 912 | 612012.93 | 2150513.54 | Аналитический метод | 0.1 | - |
| 913 | 612004.33 | 2150516.52 | Аналитический метод | 0.1 | - |
| 914 | 612011.34 | 2150536.73 | Аналитический метод | 0.1 | - |
| 915 | 612031.07 | 2150529.77 | Аналитический метод | 0.1 | - |
| 916 | 612030.67 | 2150528.62 | Аналитический метод | 0.1 | - |
| 917 | 612614.83 | 2150316.72 | Аналитический метод | 0.1 | - |
| 918 | 613082.69 | 2150147.01 | Аналитический метод | 0.1 | - |
| 919 | 613578.89 | 2150132.07 | Аналитический метод | 0.1 | - |
| 920 | 614072.40 | 2150117.21 | Аналитический метод | 0.1 | - |
| 921 | 614361.68 | 2150392.05 | Аналитический метод | 0.1 | - |
| 922 | 614517.84 | 2150590.60 | Аналитический метод | 0.1 | - |
| 923 | 615214.53 | 2151471.88 | Аналитический метод | 0.1 | - |
| 924 | 614835.19 | 2151738.28 | Аналитический метод | 0.1 | - |
| 925 | 614546.09 | 2151941.61 | Аналитический метод | 0.1 | - |
| 926 | 614164.08 | 2152210.28 | Аналитический метод | 0.1 | - |
| 927 | 614108.69 | 2152235.58 | Аналитический метод | 0.1 | - |
| 928 | 614100.97 | 2152239.70 | Аналитический метод | 0.1 | - |
| 929 | 614110.85 | 2152258.23 | Аналитический метод | 0.1 | - |
| 930 | 614118.00 | 2152254.41 | Аналитический метод | 0.1 | - |
| 931 | 614174.57 | 2152228.58 | Аналитический метод | 0.1 | - |
| 932 | 614558.17 | 2151958.79 | Аналитический метод | 0.1 | - |
| 933 | 614815.93 | 2151777.49 | Аналитический метод | 0.1 | - |
| 934 | 614840.12 | 2152314.88 | Аналитический метод | 0.1 | - |
| 935 | 615081.47 | 2152835.21 | Аналитический метод | 0.1 | - |
| 936 | 615077.46 | 2152838.56 | Аналитический метод | 0.1 | - |
| 937 | 615089.98 | 2152853.55 | Аналитический метод | 0.1 | - |
| 938 | 615198.44 | 2153087.40 | Аналитический метод | 0.1 | - |
| 939 | 615388.00 | 2153185.00 | Аналитический метод | 0.1 | - |
| 940 | 615620.01 | 2153371.73 | Аналитический метод | 0.1 | - |
| 941 | 616006.99 | 2153593.36 | Аналитический метод | 0.1 | - |
| 942 | 616600.49 | 2153933.25 | Аналитический метод | 0.1 | - |
| 943 | 616165.82 | 2154109.80 | Аналитический метод | 0.1 | - |
| 944 | 616080.22 | 2154031.43 | Аналитический метод | 0.1 | - |
| 945 | 616080.43 | 2154031.21 | Аналитический метод | 0.1 | - |
| 946 | 616075.09 | 2154026.23 | Аналитический метод | 0.1 | - |

3. Сведения о характерных точках части (частей) границы объекта

| Обозначение характерных точек части границы | Координаты, м | | Метод определения координат характерной точки | Средняя квадратическая погрешность положения характерной точки (Mt), м | Описание обозначения точки на местности (при наличии) |
|--|---------------|------------|---|---|--|
| | X | Y | | | |
| 947 | 616070.31 | 2154020.84 | Аналитический метод | 0.1 | - |
| 948 | 616069.80 | 2154021.29 | Аналитический метод | 0.1 | - |
| 949 | 616064.92 | 2154016.73 | Аналитический метод | 0.1 | - |
| 950 | 616050.53 | 2154031.80 | Аналитический метод | 0.1 | - |
| 951 | 616059.60 | 2154040.40 | Аналитический метод | 0.1 | - |
| 952 | 616062.52 | 2154043.70 | Аналитический метод | 0.1 | - |
| 953 | 616144.29 | 2154118.55 | Аналитический метод | 0.1 | - |
| 954 | 615879.50 | 2154227.49 | Аналитический метод | 0.1 | - |
| 955 | 615572.17 | 2154353.25 | Аналитический метод | 0.1 | - |
| 956 | 615229.36 | 2154850.55 | Аналитический метод | 0.1 | - |
| 957 | 615221.94 | 2154860.11 | Аналитический метод | 0.1 | - |
| 958 | 615238.55 | 2154872.97 | Аналитический метод | 0.1 | - |
| 959 | 615246.31 | 2154862.95 | Аналитический метод | 0.1 | - |
| 960 | 615585.92 | 2154370.32 | Аналитический метод | 0.1 | - |
| 961 | 615884.18 | 2154247.98 | Аналитический метод | 0.1 | - |
| 962 | 616198.21 | 2154119.55 | Аналитический метод | 0.1 | - |
| 963 | 616360.63 | 2154441.28 | Аналитический метод | 0.1 | - |
| 964 | 616679.81 | 2154490.91 | Аналитический метод | 0.1 | - |
| 965 | 616682.61 | 2154492.29 | Аналитический метод | 0.1 | - |
| 966 | 616690.05 | 2154500.33 | Аналитический метод | 0.1 | - |
| 967 | 616705.57 | 2154486.13 | Аналитический метод | 0.1 | - |
| 968 | 616696.70 | 2154476.55 | Аналитический метод | 0.1 | - |
| 969 | 616696.99 | 2154475.97 | Аналитический метод | 0.1 | - |
| 970 | 616695.47 | 2154475.22 | Аналитический метод | 0.1 | - |
| 971 | 616691.12 | 2154470.52 | Аналитический метод | 0.1 | - |
| 972 | 616689.31 | 2154472.17 | Аналитический метод | 0.1 | - |
| 973 | 616686.23 | 2154470.65 | Аналитический метод | 0.1 | - |
| 974 | 616374.52 | 2154422.19 | Аналитический метод | 0.1 | - |
| 975 | 616217.77 | 2154111.69 | Аналитический метод | 0.1 | - |
| 976 | 616627.20 | 2153945.05 | Аналитический метод | 0.1 | - |
| 977 | 616707.64 | 2153911.82 | Аналитический метод | 0.1 | - |
| 978 | 616714.83 | 2153917.27 | Аналитический метод | 0.1 | - |
| 979 | 616719.59 | 2153910.83 | Аналитический метод | 0.1 | - |
| 980 | 616720.05 | 2153911.16 | Аналитический метод | 0.1 | - |
| 981 | 616723.56 | 2153906.31 | Аналитический метод | 0.1 | - |
| 982 | 616771.04 | 2153885.60 | Аналитический метод | 0.1 | - |
| 983 | 616830.36 | 2153904.79 | Аналитический метод | 0.1 | - |
| 984 | 617498.06 | 2154125.08 | Аналитический метод | 0.1 | - |
| 985 | 618107.56 | 2154326.18 | Аналитический метод | 0.1 | - |
| 986 | 618668.66 | 2154234.44 | Аналитический метод | 0.1 | - |
| 987 | 619347.71 | 2154123.42 | Аналитический метод | 0.1 | - |
| 988 | 619525.69 | 2154223.04 | Аналитический метод | 0.1 | - |
| 989 | 619765.35 | 2154357.16 | Аналитический метод | 0.1 | - |
| 990 | 619813.12 | 2154420.88 | Аналитический метод | 0.1 | - |
| 991 | 620370.97 | 2154454.33 | Аналитический метод | 0.1 | - |
| 992 | 620976.40 | 2154490.63 | Аналитический метод | 0.1 | - |
| 993 | 621564.39 | 2154885.25 | Аналитический метод | 0.1 | - |
| 994 | 621598.28 | 2154937.54 | Аналитический метод | 0.1 | - |
| 995 | 621328.63 | 2155343.92 | Аналитический метод | 0.1 | - |

3. Сведения о характерных точках части (частей) границы объекта

| Обозначение характерных точек части границы | Координаты, м | | Метод определения координат характерной точки | Средняя квадратическая погрешность положения характерной точки (Mt), м | Описание обозначения точки на местности (при наличии) |
|--|---------------|------------|---|---|--|
| | X | Y | | | |
| 996 | 621301.52 | 2155551.39 | Аналитический метод | 0.1 | - |
| 997 | 621149.87 | 2155646.36 | Аналитический метод | 0.1 | - |
| 998 | 621143.01 | 2155651.39 | Аналитический метод | 0.1 | - |
| 999 | 621143.30 | 2155651.78 | Аналитический метод | 0.1 | - |
| 1000 | 621133.95 | 2155658.10 | Аналитический метод | 0.1 | - |
| 1001 | 621146.26 | 2155675.08 | Аналитический метод | 0.1 | - |
| 1002 | 621164.38 | 2155663.88 | Аналитический метод | 0.1 | - |
| 1003 | 621163.49 | 2155662.61 | Аналитический метод | 0.1 | - |
| 1004 | 621298.23 | 2155578.23 | Аналитический метод | 0.1 | - |
| 1005 | 621277.78 | 2155747.96 | Аналитический метод | 0.1 | - |
| 1006 | 621223.90 | 2156194.96 | Аналитический метод | 0.1 | - |
| 1007 | 621185.65 | 2156512.35 | Аналитический метод | 0.1 | - |
| 1008 | 621113.27 | 2156651.81 | Аналитический метод | 0.1 | - |
| 1009 | 620839.91 | 2156815.89 | Аналитический метод | 0.1 | - |
| 1010 | 620426.07 | 2157064.35 | Аналитический метод | 0.1 | - |
| 1011 | 619941.56 | 2157355.20 | Аналитический метод | 0.1 | - |
| 1012 | 619922.53 | 2157379.92 | Аналитический метод | 0.1 | - |
| 1013 | 619920.66 | 2157378.02 | Аналитический метод | 0.1 | - |
| 1014 | 619905.33 | 2157392.23 | Аналитический метод | 0.1 | - |
| 1015 | 619919.54 | 2157407.90 | Аналитический метод | 0.1 | - |
| 1016 | 619929.98 | 2157397.82 | Аналитический метод | 0.1 | - |
| 1017 | 619932.44 | 2157400.12 | Аналитический метод | 0.1 | - |
| 1018 | 619938.33 | 2157393.83 | Аналитический метод | 0.1 | - |
| 1019 | 619955.78 | 2157371.16 | Аналитический метод | 0.1 | - |
| 1020 | 620436.88 | 2157082.35 | Аналитический метод | 0.1 | - |
| 1021 | 620850.71 | 2156833.90 | Аналитический метод | 0.1 | - |
| 1022 | 621129.17 | 2156666.76 | Аналитический метод | 0.1 | - |
| 1023 | 621206.04 | 2156518.63 | Аналитический метод | 0.1 | - |
| 1024 | 621244.75 | 2156197.47 | Аналитический метод | 0.1 | - |
| 1025 | 621298.63 | 2155750.47 | Аналитический метод | 0.1 | - |
| 1026 | 621348.81 | 2155351.47 | Аналитический метод | 0.1 | - |
| 1027 | 621610.71 | 2154956.78 | Аналитический метод | 0.1 | - |
| 1028 | 621741.91 | 2155160.11 | Аналитический метод | 0.1 | - |
| 1029 | 621595.21 | 2155178.57 | Аналитический метод | 0.1 | - |
| 1030 | 621590.37 | 2155185.53 | Аналитический метод | 0.1 | - |
| 1031 | 621578.35 | 2155196.28 | Аналитический метод | 0.1 | - |
| 1032 | 621592.84 | 2155212.59 | Аналитический метод | 0.1 | - |
| 1033 | 621603.16 | 2155203.34 | Аналитический метод | 0.1 | - |
| 1034 | 621603.43 | 2155203.53 | Аналитический метод | 0.1 | - |
| 1035 | 621604.23 | 2155202.38 | Аналитический метод | 0.1 | - |
| 1036 | 621609.13 | 2155197.99 | Аналитический метод | 0.1 | - |
| 1037 | 621754.55 | 2155179.69 | Аналитический метод | 0.1 | - |
| 1038 | 622054.27 | 2155643.52 | Аналитический метод | 0.1 | - |
| 1039 | 622360.15 | 2155803.47 | Аналитический метод | 0.1 | - |
| 1040 | 622600.64 | 2155929.22 | Аналитический метод | 0.1 | - |
| 1041 | 622801.76 | 2156212.85 | Аналитический метод | 0.1 | - |
| 1042 | 622895.54 | 2156884.00 | Аналитический метод | 0.1 | - |
| 1043 | 622896.81 | 2156886.36 | Аналитический метод | 0.1 | - |
| 1044 | 622898.21 | 2156899.71 | Аналитический метод | 0.1 | - |

3. Сведения о характерных точках части (частей) границы объекта

| Обозначение характерных точек части границы | Координаты, м | | Метод определения координат характерной точки | Средняя квадратическая погрешность положения характерной точки (Mt), м | Описание обозначения точки на местности (при наличии) |
|--|---------------|------------|---|---|--|
| | X | Y | | | |
| 1045 | 622920.60 | 2156897.19 | Аналитический метод | 0.1 | - |
| 1046 | 622918.22 | 2156875.13 | Аналитический метод | 0.1 | - |
| 1047 | 622915.55 | 2156875.43 | Аналитический метод | 0.1 | - |
| 1048 | 622827.51 | 2156245.42 | Аналитический метод | 0.1 | - |
| 1049 | 623236.29 | 2156758.06 | Аналитический метод | 0.1 | - |
| 1050 | 623109.66 | 2156865.32 | Аналитический метод | 0.1 | - |
| 1051 | 623108.79 | 2156864.59 | Аналитический метод | 0.1 | - |
| 1052 | 623094.94 | 2156881.08 | Аналитический метод | 0.1 | - |
| 1053 | 623111.71 | 2156895.39 | Аналитический метод | 0.1 | - |
| 1054 | 623124.03 | 2156880.67 | Аналитический метод | 0.1 | - |
| 1055 | 623249.34 | 2156774.51 | Аналитический метод | 0.1 | - |
| 1056 | 623492.11 | 2157079.15 | Аналитический метод | 0.1 | - |
| 1057 | 623013.90 | 2157570.68 | Аналитический метод | 0.1 | - |
| 1058 | 622775.24 | 2158437.82 | Аналитический метод | 0.1 | - |
| 1059 | 622760.68 | 2158447.67 | Аналитический метод | 0.1 | - |
| 1060 | 622772.17 | 2158465.21 | Аналитический метод | 0.1 | - |
| 1061 | 622781.48 | 2158459.01 | Аналитический метод | 0.1 | - |
| 1062 | 623198.21 | 2158814.69 | Аналитический метод | 0.1 | - |
| 1063 | 623535.04 | 2158928.65 | Аналитический метод | 0.1 | - |
| 1064 | 623800.88 | 2159018.62 | Аналитический метод | 0.1 | - |
| 1065 | 623955.07 | 2159161.96 | Аналитический метод | 0.1 | - |
| 1066 | 624055.75 | 2159263.48 | Аналитический метод | 0.1 | - |
| 1067 | 624104.42 | 2159310.64 | Аналитический метод | 0.1 | - |
| 1068 | 624241.19 | 2159450.52 | Аналитический метод | 0.1 | - |
| 1069 | 624440.00 | 2159652.13 | Аналитический метод | 0.1 | - |
| 1070 | 624604.26 | 2159816.32 | Аналитический метод | 0.1 | - |
| 1071 | 624634.71 | 2159858.77 | Аналитический метод | 0.1 | - |
| 1072 | 624632.82 | 2159900.75 | Аналитический метод | 0.1 | - |
| 1073 | 624636.34 | 2159908.73 | Аналитический метод | 0.1 | - |
| 1074 | 624655.56 | 2159900.27 | Аналитический метод | 0.1 | - |
| 1075 | 624654.02 | 2159896.79 | Аналитический метод | 0.1 | - |
| 1076 | 624656.02 | 2159852.44 | Аналитический метод | 0.1 | - |
| 1077 | 624629.63 | 2159815.67 | Аналитический метод | 0.1 | - |
| 1078 | 624955.50 | 2159727.22 | Аналитический метод | 0.1 | - |
| 1079 | 624971.23 | 2159804.92 | Аналитический метод | 0.1 | - |
| 1080 | 624964.74 | 2159821.09 | Аналитический метод | 0.1 | - |
| 1081 | 624985.02 | 2159829.11 | Аналитический метод | 0.1 | - |
| 1082 | 624993.20 | 2159808.66 | Аналитический метод | 0.1 | - |
| 1083 | 624992.95 | 2159808.56 | Аналитический метод | 0.1 | - |
| 1084 | 624993.25 | 2159807.88 | Аналитический метод | 0.1 | - |
| 1085 | 624975.81 | 2159721.77 | Аналитический метод | 0.1 | - |
| 1086 | 625179.94 | 2159667.84 | Аналитический метод | 0.1 | - |
| 1087 | 625153.68 | 2159590.48 | Аналитический метод | 0.1 | - |
| 1088 | 625128.71 | 2159522.08 | Аналитический метод | 0.1 | - |
| 1089 | 625124.00 | 2159508.28 | Аналитический метод | 0.1 | - |
| 1090 | 625135.93 | 2159524.59 | Аналитический метод | 0.1 | - |
| 1091 | 625211.84 | 2159625.02 | Аналитический метод | 0.1 | - |
| 1092 | 625414.77 | 2159661.28 | Аналитический метод | 0.1 | - |
| 1093 | 625353.19 | 2159875.12 | Аналитический метод | 0.1 | - |

3. Сведения о характерных точках части (частей) границы объекта

| Обозначение характерных точек части границы | Координаты, м | | Метод определения координат характерной точки | Средняя квадратическая погрешность положения характерной точки (M _t), м | Описание обозначения точки на местности (при наличии) |
|--|---------------|------------|---|--|--|
| | X | Y | | | |
| 1094 | 625367.81 | 2160078.38 | Аналитический метод | 0.1 | - |
| 1095 | 625387.25 | 2160270.92 | Аналитический метод | 0.1 | - |
| 1096 | 625400.56 | 2160401.87 | Аналитический метод | 0.1 | - |
| 1097 | 625143.09 | 2161292.73 | Аналитический метод | 0.1 | - |
| 1098 | 624869.27 | 2161780.65 | Аналитический метод | 0.1 | - |
| 1099 | 623999.75 | 2162232.54 | Аналитический метод | 0.1 | - |
| 1100 | 623617.87 | 2162529.09 | Аналитический метод | 0.1 | - |
| 1101 | 623228.41 | 2162455.75 | Аналитический метод | 0.1 | - |
| 1102 | 623181.40 | 2162437.93 | Аналитический метод | 0.1 | - |
| 1103 | 623030.96 | 2162382.71 | Аналитический метод | 0.1 | - |
| 1104 | 621986.84 | 2162115.35 | Аналитический метод | 0.1 | - |
| 1105 | 621783.76 | 2161972.80 | Аналитический метод | 0.1 | - |
| 1106 | 621767.56 | 2161972.07 | Аналитический метод | 0.1 | - |
| 1107 | 621767.46 | 2161974.20 | Аналитический метод | 0.1 | - |
| 1108 | 621753.44 | 2161971.76 | Аналитический метод | 0.1 | - |
| 1109 | 621749.94 | 2161992.43 | Аналитический метод | 0.1 | - |
| 1110 | 621770.96 | 2161996.02 | Аналитический метод | 0.1 | - |
| 1111 | 621771.43 | 2161993.26 | Аналитический метод | 0.1 | - |
| 1112 | 621776.70 | 2161993.50 | Аналитический метод | 0.1 | - |
| 1113 | 621977.92 | 2162134.74 | Аналитический метод | 0.1 | - |
| 1114 | 623014.40 | 2162400.14 | Аналитический метод | 0.1 | - |
| 1115 | 622876.64 | 2162823.84 | Аналитический метод | 0.1 | - |
| 1116 | 622874.86 | 2162823.86 | Аналитический метод | 0.1 | - |
| 1117 | 622863.74 | 2162819.98 | Аналитический метод | 0.1 | - |
| 1118 | 622856.62 | 2162840.34 | Аналитический метод | 0.1 | - |
| 1119 | 622877.38 | 2162847.67 | Аналитический метод | 0.1 | - |
| 1120 | 622878.37 | 2162844.82 | Аналитический метод | 0.1 | - |
| 1121 | 622891.94 | 2162844.69 | Аналитический метод | 0.1 | - |
| 1122 | 623034.46 | 2162406.36 | Аналитический метод | 0.1 | - |
| 1123 | 623174.06 | 2162457.61 | Аналитический метод | 0.1 | - |
| 1124 | 623222.69 | 2162476.04 | Аналитический метод | 0.1 | - |
| 1125 | 623598.42 | 2162546.80 | Аналитический метод | 0.1 | - |
| 1126 | 623225.24 | 2162899.87 | Аналитический метод | 0.1 | - |
| 1127 | 623198.72 | 2162942.72 | Аналитический метод | 0.1 | - |
| 1128 | 622997.33 | 2162978.15 | Аналитический метод | 0.1 | - |
| 1129 | 622317.55 | 2163593.60 | Аналитический метод | 0.1 | - |
| 1130 | 622196.96 | 2163642.88 | Аналитический метод | 0.1 | - |
| 1131 | 621701.34 | 2163882.50 | Аналитический метод | 0.1 | - |
| 1132 | 621572.84 | 2163920.72 | Аналитический метод | 0.1 | - |
| 1133 | 620531.44 | 2163539.51 | Аналитический метод | 0.1 | - |
| 1134 | 619994.34 | 2163219.47 | Аналитический метод | 0.1 | - |
| 1135 | 619047.87 | 2163758.27 | Аналитический метод | 0.1 | - |
| 1136 | 618863.90 | 2163821.30 | Аналитический метод | 0.1 | - |
| 1137 | 617596.39 | 2164028.31 | Аналитический метод | 0.1 | - |
| 1138 | 617184.89 | 2163971.00 | Аналитический метод | 0.1 | - |
| 1139 | 616759.15 | 2164015.96 | Аналитический метод | 0.1 | - |
| 1140 | 616763.24 | 2163980.70 | Аналитический метод | 0.1 | - |
| 1141 | 616755.34 | 2163878.67 | Аналитический метод | 0.1 | - |
| 1142 | 616730.20 | 2163801.94 | Аналитический метод | 0.1 | - |

3. Сведения о характерных точках части (частей) границы объекта

| Обозначение характерных точек части границы | Координаты, м | | Метод определения координат характерной точки | Средняя квадратическая погрешность положения характерной точки (Mt), м | Описание обозначения точки на местности (при наличии) |
|--|---------------|------------|---|---|--|
| | X | Y | | | |
| 1143 | 616731.92 | 2163800.73 | Аналитический метод | 0.1 | - |
| 1144 | 616728.06 | 2163795.41 | Аналитический метод | 0.1 | - |
| 1145 | 616726.85 | 2163791.72 | Аналитический метод | 0.1 | - |
| 1146 | 616725.67 | 2163792.12 | Аналитический метод | 0.1 | - |
| 1147 | 616719.64 | 2163783.81 | Аналитический метод | 0.1 | - |
| 1148 | 616702.50 | 2163795.81 | Аналитический метод | 0.1 | - |
| 1149 | 616709.04 | 2163804.83 | Аналитический метод | 0.1 | - |
| 1150 | 616734.59 | 2163882.76 | Аналитический метод | 0.1 | - |
| 1151 | 616742.14 | 2163980.33 | Аналитический метод | 0.1 | - |
| 1152 | 616738.21 | 2164014.13 | Аналитический метод | 0.1 | - |
| 1153 | 615223.61 | 2163847.79 | Аналитический метод | 0.1 | - |
| 1154 | 615217.84 | 2163843.37 | Аналитический метод | 0.1 | - |
| 1155 | 615024.69 | 2163784.23 | Аналитический метод | 0.1 | - |
| 1156 | 615023.83 | 2163784.21 | Аналитический метод | 0.1 | - |
| 1157 | 615021.19 | 2163771.44 | Аналитический метод | 0.1 | - |
| 1158 | 614999.69 | 2163775.92 | Аналитический метод | 0.1 | - |
| 1159 | 615003.10 | 2163792.48 | Аналитический метод | 0.1 | - |
| 1160 | 615002.63 | 2163799.45 | Аналитический метод | 0.1 | - |
| 1161 | 615169.69 | 2163850.59 | Аналитический метод | 0.1 | - |
| 1162 | 615020.43 | 2163860.19 | Аналитический метод | 0.1 | - |
| 1163 | 614108.38 | 2163948.58 | Аналитический метод | 0.1 | - |
| 1164 | 614017.82 | 2163914.88 | Аналитический метод | 0.1 | - |
| 1165 | 613998.81 | 2163874.88 | Аналитический метод | 0.1 | - |
| 1166 | 613953.99 | 2163799.13 | Аналитический метод | 0.1 | - |
| 1167 | 613879.65 | 2163673.52 | Аналитический метод | 0.1 | - |
| 1168 | 613875.40 | 2163656.73 | Аналитический метод | 0.1 | - |
| 1169 | 613854.51 | 2163662.94 | Аналитический метод | 0.1 | - |
| 1170 | 613860.21 | 2163683.92 | Аналитический метод | 0.1 | - |
| 1171 | 613861.22 | 2163683.61 | Аналитический метод | 0.1 | - |
| 1172 | 613928.96 | 2163798.07 | Аналитический метод | 0.1 | - |
| 1173 | 613897.03 | 2163842.84 | Аналитический метод | 0.1 | - |
| 1174 | 613414.08 | 2164184.70 | Аналитический метод | 0.1 | - |
| 1175 | 613148.41 | 2164371.67 | Аналитический метод | 0.1 | - |
| 1176 | 613085.75 | 2164369.05 | Аналитический метод | 0.1 | - |
| 1177 | 613085.46 | 2164368.69 | Аналитический метод | 0.1 | - |
| 1178 | 613084.30 | 2164365.85 | Аналитический метод | 0.1 | - |
| 1179 | 613083.44 | 2164366.20 | Аналитический метод | 0.1 | - |
| 1180 | 613077.04 | 2164358.29 | Аналитический метод | 0.1 | - |
| 1181 | 613060.27 | 2164371.75 | Аналитический метод | 0.1 | - |
| 1182 | 613068.01 | 2164381.49 | Аналитический метод | 0.1 | - |
| 1183 | 613071.26 | 2164389.46 | Аналитический метод | 0.1 | - |
| 1184 | 613120.23 | 2164391.50 | Аналитический метод | 0.1 | - |
| 1185 | 613055.52 | 2164438.36 | Аналитический метод | 0.1 | - |
| 1186 | 612983.60 | 2164479.25 | Аналитический метод | 0.1 | - |
| 1187 | 612852.02 | 2164434.02 | Аналитический метод | 0.1 | - |
| 1188 | 612239.53 | 2164223.52 | Аналитический метод | 0.1 | - |
| 1189 | 611909.59 | 2164129.77 | Аналитический метод | 0.1 | - |
| 1190 | 611573.21 | 2163793.01 | Аналитический метод | 0.1 | - |
| 1191 | 610955.54 | 2163174.71 | Аналитический метод | 0.1 | - |

3. Сведения о характерных точках части (частей) границы объекта

| Обозначение характерных точек части границы | Координаты, м | | Метод определения координат характерной точки | Средняя квадратическая погрешность положения характерной точки (Mt), м | Описание обозначения точки на местности (при наличии) |
|--|---------------|------------|---|---|--|
| | X | Y | | | |
| 1192 | 610899.29 | 2162622.61 | Аналитический метод | 0.1 | - |
| 1193 | 610845.34 | 2161809.29 | Аналитический метод | 0.1 | - |
| 1194 | 610844.74 | 2161806.06 | Аналитический метод | 0.1 | - |
| 1195 | 610850.63 | 2161801.44 | Аналитический метод | 0.1 | - |
| 1196 | 610837.32 | 2161784.73 | Аналитический метод | 0.1 | - |
| 1197 | 610820.98 | 2161797.58 | Аналитический метод | 0.1 | - |
| 1198 | 610825.79 | 2161803.79 | Аналитический метод | 0.1 | - |
| 1199 | 610823.05 | 2161804.30 | Аналитический метод | 0.1 | - |
| 1200 | 610824.48 | 2161811.92 | Аналитический метод | 0.1 | - |
| 1201 | 610878.36 | 2162624.37 | Аналитический метод | 0.1 | - |
| 1202 | 610935.41 | 2163184.27 | Аналитический метод | 0.1 | - |
| 1203 | 611558.34 | 2163807.85 | Аналитический метод | 0.1 | - |
| 1204 | 611898.59 | 2164148.48 | Аналитический метод | 0.1 | - |
| 1205 | 612233.24 | 2164243.56 | Аналитический метод | 0.1 | - |
| 1206 | 612845.19 | 2164453.88 | Аналитический метод | 0.1 | - |
| 1207 | 612970.37 | 2164496.90 | Аналитический метод | 0.1 | - |
| 1208 | 612079.49 | 2165162.70 | Аналитический метод | 0.1 | - |
| 1209 | 611313.83 | 2165734.68 | Аналитический метод | 0.1 | - |
| 1210 | 611085.29 | 2165872.77 | Аналитический метод | 0.1 | - |
| 1211 | 610830.11 | 2166399.72 | Аналитический метод | 0.1 | - |
| 1212 | 610683.34 | 2166689.39 | Аналитический метод | 0.1 | - |
| 1213 | 610763.87 | 2167701.38 | Аналитический метод | 0.1 | - |
| 1214 | 610787.05 | 2167992.85 | Аналитический метод | 0.1 | - |
| 1215 | 610969.56 | 2168236.56 | Аналитический метод | 0.1 | - |
| 1216 | 611093.55 | 2168288.95 | Аналитический метод | 0.1 | - |
| 1217 | 611772.46 | 2168686.88 | Аналитический метод | 0.1 | - |
| 1218 | 611566.85 | 2169031.47 | Аналитический метод | 0.1 | - |
| 1219 | 611376.13 | 2169929.94 | Аналитический метод | 0.1 | - |
| 1220 | 611779.88 | 2170764.34 | Аналитический метод | 0.1 | - |
| 1221 | 611614.08 | 2170943.01 | Аналитический метод | 0.1 | - |
| 1222 | 611902.98 | 2171297.54 | Аналитический метод | 0.1 | - |
| 1223 | 611904.20 | 2171298.91 | Аналитический метод | 0.1 | - |
| 1224 | 611911.20 | 2171309.96 | Аналитический метод | 0.1 | - |
| 1225 | 611928.77 | 2171298.59 | Аналитический метод | 0.1 | - |
| 1226 | 611922.79 | 2171288.95 | Аналитический метод | 0.1 | - |
| 1227 | 611923.15 | 2171288.63 | Аналитический метод | 0.1 | - |
| 1228 | 611921.31 | 2171286.55 | Аналитический метод | 0.1 | - |
| 1229 | 611917.61 | 2171280.59 | Аналитический метод | 0.1 | - |
| 1230 | 611916.72 | 2171281.16 | Аналитический метод | 0.1 | - |
| 1231 | 611641.90 | 2170943.90 | Аналитический метод | 0.1 | - |
| 1232 | 611805.03 | 2170768.11 | Аналитический метод | 0.1 | - |
| 1233 | 611398.17 | 2169927.27 | Аналитический метод | 0.1 | - |
| 1234 | 611586.67 | 2169039.23 | Аналитический метод | 0.1 | - |
| 1235 | 611801.34 | 2168679.48 | Аналитический метод | 0.1 | - |
| 1236 | 611102.99 | 2168270.14 | Аналитический метод | 0.1 | - |
| 1237 | 610982.98 | 2168219.43 | Аналитический метод | 0.1 | - |
| 1238 | 610807.50 | 2167985.13 | Аналитический метод | 0.1 | - |
| 1239 | 610784.27 | 2167693.25 | Аналитический метод | 0.1 | - |
| 1240 | 610704.75 | 2166693.61 | Аналитический метод | 0.1 | - |

3. Сведения о характерных точках части (частей) границы объекта

| Обозначение характерных точек части границы | Координаты, м | | Метод определения координат характерной точки | Средняя квадратическая погрешность положения характерной точки (M _t), м | Описание обозначения точки на местности (при наличии) |
|--|---------------|------------|---|--|--|
| | X | Y | | | |
| 1241 | 610848.93 | 2166409.04 | Аналитический метод | 0.1 | - |
| 1242 | 611101.48 | 2165887.52 | Аналитический метод | 0.1 | - |
| 1243 | 611325.56 | 2165752.12 | Аналитический метод | 0.1 | - |
| 1244 | 612091.81 | 2165179.48 | Аналитический метод | 0.1 | - |
| 1245 | 612993.54 | 2164505.81 | Аналитический метод | 0.1 | - |
| 1246 | 613021.48 | 2164489.34 | Аналитический метод | 0.1 | - |
| 1247 | 613157.60 | 2164390.88 | Аналитический метод | 0.1 | - |
| 1248 | 613426.17 | 2164201.87 | Аналитический метод | 0.1 | - |
| 1249 | 613902.00 | 2163865.08 | Аналитический метод | 0.1 | - |
| 1250 | 614027.22 | 2163977.54 | Аналитический метод | 0.1 | - |
| 1251 | 615022.12 | 2163881.12 | Аналитический метод | 0.1 | - |
| 1252 | 615219.31 | 2163868.44 | Аналитический метод | 0.1 | - |
| 1253 | 615245.57 | 2163871.33 | Аналитический метод | 0.1 | - |
| 1254 | 615221.38 | 2163886.93 | Аналитический метод | 0.1 | - |
| 1255 | 615213.21 | 2163901.52 | Аналитический метод | 0.1 | - |
| 1256 | 615231.53 | 2163911.78 | Аналитический метод | 0.1 | - |
| 1257 | 615236.59 | 2163902.75 | Аналитический метод | 0.1 | - |
| 1258 | 615249.58 | 2163914.75 | Аналитический метод | 0.1 | - |
| 1259 | 615265.27 | 2163897.89 | Аналитический метод | 0.1 | - |
| 1260 | 615256.15 | 2163889.50 | Аналитический метод | 0.1 | - |
| 1261 | 615278.68 | 2163874.97 | Аналитический метод | 0.1 | - |
| 1262 | 616746.03 | 2164036.23 | Аналитический метод | 0.1 | - |
| 1263 | 616733.44 | 2164303.97 | Аналитический метод | 0.1 | - |
| 1264 | 616717.66 | 2164639.71 | Аналитический метод | 0.1 | - |
| 1265 | 616698.72 | 2165042.57 | Аналитический метод | 0.1 | - |
| 1266 | 616676.79 | 2165508.91 | Аналитический метод | 0.1 | - |
| 1267 | 616475.45 | 2165698.09 | Аналитический метод | 0.1 | - |
| 1268 | 616473.89 | 2165696.83 | Аналитический метод | 0.1 | - |
| 1269 | 616460.84 | 2165713.02 | Аналитический метод | 0.1 | - |
| 1270 | 616477.21 | 2165726.63 | Аналитический метод | 0.1 | - |
| 1271 | 616482.02 | 2165720.74 | Аналитический метод | 0.1 | - |
| 1272 | 616690.21 | 2165525.11 | Аналитический метод | 0.1 | - |
| 1273 | 616941.31 | 2165605.17 | Аналитический метод | 0.1 | - |
| 1274 | 617263.06 | 2165707.75 | Аналитический метод | 0.1 | - |
| 1275 | 617327.42 | 2165728.25 | Аналитический метод | 0.1 | - |
| 1276 | 617584.81 | 2165810.32 | Аналитический метод | 0.1 | - |
| 1277 | 618035.24 | 2165953.94 | Аналитический метод | 0.1 | - |
| 1278 | 618472.40 | 2166093.29 | Аналитический метод | 0.1 | - |
| 1279 | 618314.43 | 2166329.49 | Аналитический метод | 0.1 | - |
| 1280 | 618313.70 | 2166328.98 | Аналитический метод | 0.1 | - |
| 1281 | 618308.74 | 2166336.03 | Аналитический метод | 0.1 | - |
| 1282 | 618305.19 | 2166339.21 | Аналитический метод | 0.1 | - |
| 1283 | 618305.93 | 2166340.03 | Аналитический метод | 0.1 | - |
| 1284 | 618301.06 | 2166346.96 | Аналитический метод | 0.1 | - |
| 1285 | 618319.05 | 2166359.62 | Аналитический метод | 0.1 | - |
| 1286 | 618327.86 | 2166347.09 | Аналитический метод | 0.1 | - |
| 1287 | 618328.00 | 2166346.97 | Аналитический метод | 0.1 | - |
| 1288 | 618328.96 | 2166345.53 | Аналитический метод | 0.1 | - |
| 1289 | 618331.70 | 2166341.64 | Аналитический метод | 0.1 | - |

3. Сведения о характерных точках части (частей) границы объекта

| Обозначение характерных точек части границы | Координаты, м | | Метод определения координат характерной точки | Средняя квадратическая погрешность положения характерной точки (Mt), м | Описание обозначения точки на местности (при наличии) |
|--|---------------|------------|---|---|--|
| | X | Y | | | |
| 1290 | 618331.61 | 2166341.58 | Аналитический метод | 0.1 | - |
| 1291 | 618491.84 | 2166102.00 | Аналитический метод | 0.1 | - |
| 1292 | 618679.78 | 2166224.59 | Аналитический метод | 0.1 | - |
| 1293 | 618796.44 | 2166296.18 | Аналитический метод | 0.1 | - |
| 1294 | 619379.08 | 2166653.73 | Аналитический метод | 0.1 | - |
| 1295 | 619786.93 | 2166904.01 | Аналитический метод | 0.1 | - |
| 1296 | 620133.66 | 2167116.79 | Аналитический метод | 0.1 | - |
| 1297 | 620285.23 | 2167473.38 | Аналитический метод | 0.1 | - |
| 1298 | 620514.56 | 2168012.88 | Аналитический метод | 0.1 | - |
| 1299 | 620643.71 | 2168316.71 | Аналитический метод | 0.1 | - |
| 1300 | 620748.05 | 2168356.75 | Аналитический метод | 0.1 | - |
| 1301 | 621067.56 | 2168479.39 | Аналитический метод | 0.1 | - |
| 1302 | 621578.78 | 2168675.63 | Аналитический метод | 0.1 | - |
| 1303 | 621963.31 | 2168823.23 | Аналитический метод | 0.1 | - |
| 1304 | 622502.01 | 2168895.97 | Аналитический метод | 0.1 | - |
| 1305 | 623308.17 | 2169004.81 | Аналитический метод | 0.1 | - |
| 1306 | 623441.81 | 2169023.04 | Аналитический метод | 0.1 | - |
| 1307 | 623576.90 | 2169041.10 | Аналитический метод | 0.1 | - |
| 1308 | 623690.44 | 2169056.44 | Аналитический метод | 0.1 | - |
| 1309 | 623422.39 | 2169328.35 | Аналитический метод | 0.1 | - |
| 1310 | 623283.75 | 2169644.15 | Аналитический метод | 0.1 | - |
| 1311 | 623216.45 | 2170109.60 | Аналитический метод | 0.1 | - |
| 1312 | 623117.26 | 2170509.61 | Аналитический метод | 0.1 | - |
| 1313 | 623017.55 | 2170911.77 | Аналитический метод | 0.1 | - |
| 1314 | 623033.26 | 2171122.08 | Аналитический метод | 0.1 | - |
| 1315 | 623059.28 | 2171469.79 | Аналитический метод | 0.1 | - |
| 1316 | 623084.98 | 2171813.33 | Аналитический метод | 0.1 | - |
| 1317 | 622859.91 | 2172090.19 | Аналитический метод | 0.1 | - |
| 1318 | 622585.56 | 2172427.65 | Аналитический метод | 0.1 | - |
| 1319 | 622539.90 | 2172548.93 | Аналитический метод | 0.1 | - |
| 1320 | 622237.76 | 2172333.79 | Аналитический метод | 0.1 | - |
| 1321 | 621987.98 | 2172155.93 | Аналитический метод | 0.1 | - |
| 1322 | 621745.41 | 2171903.20 | Аналитический метод | 0.1 | - |
| 1323 | 621582.51 | 2171677.73 | Аналитический метод | 0.1 | - |
| 1324 | 621378.81 | 2171395.81 | Аналитический метод | 0.1 | - |
| 1325 | 621374.36 | 2171387.18 | Аналитический метод | 0.1 | - |
| 1326 | 621355.69 | 2171396.82 | Аналитический метод | 0.1 | - |
| 1327 | 621360.88 | 2171406.84 | Аналитический метод | 0.1 | - |
| 1328 | 621565.49 | 2171690.03 | Аналитический метод | 0.1 | - |
| 1329 | 621728.82 | 2171915.13 | Аналитический метод | 0.1 | - |
| 1330 | 621974.19 | 2172171.88 | Аналитический метод | 0.1 | - |
| 1331 | 622225.58 | 2172350.90 | Аналитический метод | 0.1 | - |
| 1332 | 622532.64 | 2172569.53 | Аналитический метод | 0.1 | - |
| 1333 | 622456.56 | 2172813.38 | Аналитический метод | 0.1 | - |
| 1334 | 622501.06 | 2173122.59 | Аналитический метод | 0.1 | - |
| 1335 | 622401.27 | 2173515.95 | Аналитический метод | 0.1 | - |
| 1336 | 622412.99 | 2173884.86 | Аналитический метод | 0.1 | - |
| 1337 | 622496.99 | 2174354.73 | Аналитический метод | 0.1 | - |
| 1338 | 622522.64 | 2174391.63 | Аналитический метод | 0.1 | - |

3. Сведения о характерных точках части (частей) границы объекта

| Обозначение характерных точек части границы | Координаты, м | | Метод определения координат характерной точки | Средняя квадратическая погрешность положения характерной точки (Mt), м | Описание обозначения точки на местности (при наличии) |
|--|---------------|------------|---|---|--|
| | X | Y | | | |
| 1339 | 622539.21 | 2174378.73 | Аналитический метод | 0.1 | - |
| 1340 | 622516.89 | 2174346.70 | Аналитический метод | 0.1 | - |
| 1341 | 622433.93 | 2173882.67 | Аналитический метод | 0.1 | - |
| 1342 | 622422.34 | 2173518.23 | Аналитический метод | 0.1 | - |
| 1343 | 622522.44 | 2173123.72 | Аналитический метод | 0.1 | - |
| 1344 | 622478.63 | 2172819.33 | Аналитический метод | 0.1 | - |
| 1345 | 622480.11 | 2172820.36 | Аналитический метод | 0.1 | - |
| 1346 | 622492.07 | 2172803.10 | Аналитический метод | 0.1 | - |
| 1347 | 622483.58 | 2172797.29 | Аналитический метод | 0.1 | - |
| 1348 | 622554.85 | 2172568.84 | Аналитический метод | 0.1 | - |
| 1349 | 622604.02 | 2172438.25 | Аналитический метод | 0.1 | - |
| 1350 | 622876.20 | 2172103.44 | Аналитический метод | 0.1 | - |
| 1351 | 623106.54 | 2171820.09 | Аналитический метод | 0.1 | - |
| 1352 | 623080.21 | 2171468.22 | Аналитический метод | 0.1 | - |
| 1353 | 623054.19 | 2171120.50 | Аналитический метод | 0.1 | - |
| 1354 | 623038.74 | 2170913.56 | Аналитический метод | 0.1 | - |
| 1355 | 623137.64 | 2170514.65 | Аналитический метод | 0.1 | - |
| 1356 | 623237.08 | 2170113.64 | Аналитический метод | 0.1 | - |
| 1357 | 623304.13 | 2169649.98 | Аналитический метод | 0.1 | - |
| 1358 | 623429.16 | 2169365.19 | Аналитический метод | 0.1 | - |
| 1359 | 623452.48 | 2169446.59 | Аналитический метод | 0.1 | - |
| 1360 | 623492.36 | 2169459.90 | Аналитический метод | 0.1 | - |
| 1361 | 623499.85 | 2169464.97 | Аналитический метод | 0.1 | - |
| 1362 | 623506.05 | 2169455.87 | Аналитический метод | 0.1 | - |
| 1363 | 623515.94 | 2169460.82 | Аналитический метод | 0.1 | - |
| 1364 | 623516.22 | 2169460.27 | Аналитический метод | 0.1 | - |
| 1365 | 623522.10 | 2169463.13 | Аналитический метод | 0.1 | - |
| 1366 | 623531.83 | 2169442.81 | Аналитический метод | 0.1 | - |
| 1367 | 623511.59 | 2169433.10 | Аналитический метод | 0.1 | - |
| 1368 | 623511.08 | 2169434.16 | Аналитический метод | 0.1 | - |
| 1369 | 623496.95 | 2169425.11 | Аналитический метод | 0.1 | - |
| 1370 | 623697.71 | 2169174.56 | Аналитический метод | 0.1 | - |
| 1371 | 623773.00 | 2169124.53 | Аналитический метод | 0.1 | - |
| 1372 | 623775.16 | 2169128.54 | Аналитический метод | 0.1 | - |
| 1373 | 623795.40 | 2169117.54 | Аналитический метод | 0.1 | - |
| 1374 | 623792.27 | 2169111.79 | Аналитический метод | 0.1 | - |
| 1375 | 623950.56 | 2169091.80 | Аналитический метод | 0.1 | - |
| 1376 | 624344.16 | 2169145.32 | Аналитический метод | 0.1 | - |
| 1377 | 624527.66 | 2169038.61 | Аналитический метод | 0.1 | - |
| 1378 | 624707.69 | 2168934.87 | Аналитический метод | 0.1 | - |
| 1379 | 625067.44 | 2168727.65 | Аналитический метод | 0.1 | - |
| 1380 | 625424.04 | 2168521.50 | Аналитический метод | 0.1 | - |
| 1381 | 625777.56 | 2168317.45 | Аналитический метод | 0.1 | - |
| 1382 | 626156.12 | 2167989.56 | Аналитический метод | 0.1 | - |
| 1383 | 626253.06 | 2167523.60 | Аналитический метод | 0.1 | - |
| 1384 | 626376.76 | 2166928.98 | Аналитический метод | 0.1 | - |
| 1385 | 626445.84 | 2166596.98 | Аналитический метод | 0.1 | - |
| 1386 | 626429.77 | 2166461.31 | Аналитический метод | 0.1 | - |
| 1387 | 626518.97 | 2166672.67 | Аналитический метод | 0.1 | - |

3. Сведения о характерных точках части (частей) границы объекта

| Обозначение характерных точек части границы | Координаты, м | | Метод определения координат характерной точки | Средняя квадратическая погрешность положения характерной точки (M _t), м | Описание обозначения точки на местности (при наличии) |
|--|---------------|------------|---|--|--|
| | X | Y | | | |
| 1388 | 626774.09 | 2166902.24 | Аналитический метод | 0.1 | - |
| 1389 | 626901.34 | 2167016.75 | Аналитический метод | 0.1 | - |
| 1390 | 626963.29 | 2167058.62 | Аналитический метод | 0.1 | - |
| 1391 | 627027.50 | 2167133.02 | Аналитический метод | 0.1 | - |
| 1392 | 627244.34 | 2167337.96 | Аналитический метод | 0.1 | - |
| 1393 | 627625.04 | 2167598.15 | Аналитический метод | 0.1 | - |
| 1394 | 628005.05 | 2167857.84 | Аналитический метод | 0.1 | - |
| 1395 | 628448.39 | 2168160.82 | Аналитический метод | 0.1 | - |
| 1396 | 629018.41 | 2168550.38 | Аналитический метод | 0.1 | - |
| 1397 | 629588.41 | 2168939.95 | Аналитический метод | 0.1 | - |
| 1398 | 629966.68 | 2169198.48 | Аналитический метод | 0.1 | - |
| 1399 | 630270.69 | 2169664.88 | Аналитический метод | 0.1 | - |
| 1400 | 630443.05 | 2170071.21 | Аналитический метод | 0.1 | - |
| 1401 | 630492.40 | 2170187.54 | Аналитический метод | 0.1 | - |
| 1402 | 630518.22 | 2170248.46 | Аналитический метод | 0.1 | - |
| 1403 | 630520.65 | 2170250.19 | Аналитический метод | 0.1 | - |
| 1404 | 630526.03 | 2170268.27 | Аналитический метод | 0.1 | - |
| 1405 | 630540.16 | 2170264.09 | Аналитический метод | 0.1 | - |
| 1406 | 630542.49 | 2170265.75 | Аналитический метод | 0.1 | - |
| 1407 | 630542.62 | 2170263.37 | Аналитический метод | 0.1 | - |
| 1408 | 630550.16 | 2170261.14 | Аналитический метод | 0.1 | - |
| 1409 | 630543.93 | 2170239.99 | Аналитический метод | 0.1 | - |
| 1410 | 630544.05 | 2170237.77 | Аналитический метод | 0.1 | - |
| 1411 | 630519.05 | 2170177.87 | Аналитический метод | 0.1 | - |
| 1412 | 630470.88 | 2170061.33 | Аналитический метод | 0.1 | - |
| 1413 | 630343.86 | 2169754.68 | Аналитический метод | 0.1 | - |
| 1414 | 630600.35 | 2169977.00 | Аналитический метод | 0.1 | - |
| 1415 | 630829.17 | 2170180.84 | Аналитический метод | 0.1 | - |
| 1416 | 630934.96 | 2170276.91 | Аналитический метод | 0.1 | - |
| 1417 | 630900.51 | 2170296.08 | Аналитический метод | 0.1 | - |
| 1418 | 630884.60 | 2170301.54 | Аналитический метод | 0.1 | - |
| 1419 | 630890.94 | 2170322.61 | Аналитический метод | 0.1 | - |
| 1420 | 630896.75 | 2170320.42 | Аналитический метод | 0.1 | - |
| 1421 | 630897.51 | 2170321.78 | Аналитический метод | 0.1 | - |
| 1422 | 630906.73 | 2170316.65 | Аналитический метод | 0.1 | - |
| 1423 | 630910.78 | 2170315.12 | Аналитический метод | 0.1 | - |
| 1424 | 630910.59 | 2170314.50 | Аналитический метод | 0.1 | - |
| 1425 | 630946.84 | 2170294.33 | Аналитический метод | 0.1 | - |
| 1426 | 631030.62 | 2170548.97 | Аналитический метод | 0.1 | - |
| 1427 | 630954.48 | 2170605.89 | Аналитический метод | 0.1 | - |
| 1428 | 630954.17 | 2170605.61 | Аналитический метод | 0.1 | - |
| 1429 | 630952.75 | 2170607.18 | Аналитический метод | 0.1 | - |
| 1430 | 630947.34 | 2170611.23 | Аналитический метод | 0.1 | - |
| 1431 | 630948.14 | 2170612.30 | Аналитический метод | 0.1 | - |
| 1432 | 630939.30 | 2170622.12 | Аналитический метод | 0.1 | - |
| 1433 | 630955.44 | 2170637.15 | Аналитический метод | 0.1 | - |
| 1434 | 630970.60 | 2170620.85 | Аналитический метод | 0.1 | - |
| 1435 | 630970.14 | 2170620.42 | Аналитический метод | 0.1 | - |
| 1436 | 631037.62 | 2170569.96 | Аналитический метод | 0.1 | - |

3. Сведения о характерных точках части (частей) границы объекта

| Обозначение характерных точек части границы | Координаты, м | | Метод определения координат характерной точки | Средняя квадратическая погрешность положения характерной точки (Mt), м | Описание обозначения точки на местности (при наличии) |
|--|---------------|------------|---|---|--|
| | X | Y | | | |
| 1437 | 631113.46 | 2170796.08 | Аналитический метод | 0.1 | - |
| 1438 | 631155.57 | 2170867.10 | Аналитический метод | 0.1 | - |
| 1439 | 631237.41 | 2171103.06 | Аналитический метод | 0.1 | - |
| 1440 | 631311.52 | 2171323.53 | Аналитический метод | 0.1 | - |
| 1441 | 631286.61 | 2171356.35 | Аналитический метод | 0.1 | - |
| 1442 | 631417.27 | 2171711.70 | Аналитический метод | 0.1 | - |
| 1443 | 631571.69 | 2172131.61 | Аналитический метод | 0.1 | - |
| 1444 | 631777.37 | 2172690.98 | Аналитический метод | 0.1 | - |
| 1445 | 631866.28 | 2173043.63 | Аналитический метод | 0.1 | - |
| 1446 | 631955.54 | 2173397.70 | Аналитический метод | 0.1 | - |
| 1447 | 631985.93 | 2173466.04 | Аналитический метод | 0.1 | - |
| 1448 | 632142.53 | 2173908.24 | Аналитический метод | 0.1 | - |
| 1449 | 631987.44 | 2174391.44 | Аналитический метод | 0.1 | - |
| 1450 | 631831.25 | 2174878.03 | Аналитический метод | 0.1 | - |
| 1451 | 631721.66 | 2175219.49 | Аналитический метод | 0.1 | - |
| 1452 | 631467.58 | 2175261.78 | Аналитический метод | 0.1 | - |
| 1453 | 631257.91 | 2175185.29 | Аналитический метод | 0.1 | - |
| 1454 | 631248.15 | 2175172.66 | Аналитический метод | 0.1 | - |
| 1455 | 631230.70 | 2175185.85 | Аналитический метод | 0.1 | - |
| 1456 | 631239.52 | 2175197.70 | Аналитический метод | 0.1 | - |
| 1457 | 631239.01 | 2175198.43 | Аналитический метод | 0.1 | - |
| 1458 | 631010.31 | 2175340.67 | Аналитический метод | 0.1 | - |
| 1459 | 630750.04 | 2175380.52 | Аналитический метод | 0.1 | - |
| 1460 | 630050.31 | 2175487.59 | Аналитический метод | 0.1 | - |
| 1461 | 629525.51 | 2175567.90 | Аналитический метод | 0.1 | - |
| 1462 | 629209.77 | 2175618.67 | Аналитический метод | 0.1 | - |
| 1463 | 628649.21 | 2175779.46 | Аналитический метод | 0.1 | - |
| 1464 | 628221.71 | 2175787.15 | Аналитический метод | 0.1 | - |
| 1465 | 628222.09 | 2175808.15 | Аналитический метод | 0.1 | - |
| 1466 | 628652.36 | 2175800.40 | Аналитический метод | 0.1 | - |
| 1467 | 629214.44 | 2175639.18 | Аналитический метод | 0.1 | - |
| 1468 | 629528.69 | 2175588.67 | Аналитический метод | 0.1 | - |
| 1469 | 630053.49 | 2175508.35 | Аналитический метод | 0.1 | - |
| 1470 | 630753.19 | 2175401.28 | Аналитический метод | 0.1 | - |
| 1471 | 631017.75 | 2175360.78 | Аналитический метод | 0.1 | - |
| 1472 | 631253.78 | 2175213.98 | Аналитический метод | 0.1 | - |
| 1473 | 631258.13 | 2175207.72 | Аналитический метод | 0.1 | - |
| 1474 | 631465.55 | 2175283.38 | Аналитический метод | 0.1 | - |
| 1475 | 631714.65 | 2175241.95 | Аналитический метод | 0.1 | - |
| 1476 | 631682.94 | 2175344.55 | Аналитический метод | 0.1 | - |
| 1477 | 631674.32 | 2175335.84 | Аналитический метод | 0.1 | - |
| 1478 | 631588.09 | 2175392.58 | Аналитический метод | 0.1 | - |
| 1479 | 631587.05 | 2175391.02 | Аналитический метод | 0.1 | - |
| 1480 | 631569.43 | 2175402.77 | Аналитический метод | 0.1 | - |
| 1481 | 631580.93 | 2175420.34 | Аналитический метод | 0.1 | - |
| 1482 | 631591.81 | 2175413.15 | Аналитический метод | 0.1 | - |
| 1483 | 631592.78 | 2175414.63 | Аналитический метод | 0.1 | - |
| 1484 | 631671.49 | 2175362.84 | Аналитический метод | 0.1 | - |
| 1485 | 631675.90 | 2175367.30 | Аналитический метод | 0.1 | - |

3. Сведения о характерных точках части (частей) границы объекта

| Обозначение характерных точек части границы | Координаты, м | | Метод определения координат характерной точки | Средняя квадратическая погрешность положения характерной точки (Mt), м | Описание обозначения точки на местности (при наличии) |
|--|---------------|------------|---|---|--|
| | X | Y | | | |
| 1486 | 631674.82 | 2175370.79 | Аналитический метод | 0.1 | - |
| 1487 | 632178.41 | 2175556.54 | Аналитический метод | 0.1 | - |
| 1488 | 632531.43 | 2175686.72 | Аналитический метод | 0.1 | - |
| 1489 | 633026.30 | 2175869.24 | Аналитический метод | 0.1 | - |
| 1490 | 633552.41 | 2175990.18 | Аналитический метод | 0.1 | - |
| 1491 | 633743.19 | 2175937.80 | Аналитический метод | 0.1 | - |
| 1492 | 634083.36 | 2175845.45 | Аналитический метод | 0.1 | - |
| 1493 | 634355.49 | 2175771.57 | Аналитический метод | 0.1 | - |
| 1494 | 634696.25 | 2175679.04 | Аналитический метод | 0.1 | - |
| 1495 | 634762.92 | 2175652.25 | Аналитический метод | 0.1 | - |
| 1496 | 634929.91 | 2175607.11 | Аналитический метод | 0.1 | - |
| 1497 | 634933.99 | 2175631.15 | Аналитический метод | 0.1 | - |
| 1498 | 634954.69 | 2175627.63 | Аналитический метод | 0.1 | - |
| 1499 | 634956.88 | 2175640.50 | Аналитический метод | 0.1 | - |
| 1500 | 635140.67 | 2175914.73 | Аналитический метод | 0.1 | - |
| 1501 | 635267.54 | 2176095.42 | Аналитический метод | 0.1 | - |
| 1502 | 635705.92 | 2176538.71 | Аналитический метод | 0.1 | - |
| 1503 | 635705.29 | 2176539.56 | Аналитический метод | 0.1 | - |
| 1504 | 635711.05 | 2176543.89 | Аналитический метод | 0.1 | - |
| 1505 | 635718.68 | 2176551.61 | Аналитический метод | 0.1 | - |
| 1506 | 635721.15 | 2176551.50 | Аналитический метод | 0.1 | - |
| 1507 | 635722.29 | 2176552.35 | Аналитический метод | 0.1 | - |
| 1508 | 635723.00 | 2176551.41 | Аналитический метод | 0.1 | - |
| 1509 | 636001.75 | 2176538.48 | Аналитический метод | 0.1 | - |
| 1510 | 636558.59 | 2176512.65 | Аналитический метод | 0.1 | - |
| 1511 | 636904.51 | 2176496.60 | Аналитический метод | 0.1 | - |
| 1512 | 637148.56 | 2176585.63 | Аналитический метод | 0.1 | - |
| 1513 | 637144.52 | 2176890.83 | Аналитический метод | 0.1 | - |
| 1514 | 637141.92 | 2176892.17 | Аналитический метод | 0.1 | - |
| 1515 | 637144.44 | 2176896.95 | Аналитический метод | 0.1 | - |
| 1516 | 637144.30 | 2176907.15 | Аналитический метод | 0.1 | - |
| 1517 | 637149.84 | 2176907.23 | Аналитический метод | 0.1 | - |
| 1 | 637151.88 | 2176911.11 | Аналитический метод | 0.1 | - |
| | | | | | - |
| 1518 | 623468.78 | 2169426.69 | Аналитический метод | 0.1 | - |
| 1519 | 623443.02 | 2169337.34 | Аналитический метод | 0.1 | - |
| 1520 | 623719.70 | 2169056.66 | Аналитический метод | 0.1 | - |
| 1521 | 623952.22 | 2168871.32 | Аналитический метод | 0.1 | - |
| 1522 | 623953.93 | 2168872.92 | Аналитический метод | 0.1 | - |
| 1523 | 623969.51 | 2168856.45 | Аналитический метод | 0.1 | - |
| 1524 | 623953.82 | 2168841.71 | Аналитический метод | 0.1 | - |
| 1525 | 623951.88 | 2168843.79 | Аналитический метод | 0.1 | - |
| 1526 | 623945.43 | 2168849.88 | Аналитический метод | 0.1 | - |
| 1527 | 623709.63 | 2169037.84 | Аналитический метод | 0.1 | - |
| 1528 | 623579.71 | 2169020.29 | Аналитический метод | 0.1 | - |
| 1529 | 623447.11 | 2169002.32 | Аналитический метод | 0.1 | - |
| 1530 | 623310.98 | 2168984.00 | Аналитический метод | 0.1 | - |
| 1531 | 622504.82 | 2168875.15 | Аналитический метод | 0.1 | - |
| 1532 | 621978.72 | 2168804.12 | Аналитический метод | 0.1 | - |

3. Сведения о характерных точках части (частей) границы объекта

| Обозначение характерных точек части границы | Координаты, м | | Метод определения координат характерной точки | Средняя квадратическая погрешность положения характерной точки (M _t), м | Описание обозначения точки на местности (при наличии) |
|--|---------------|------------|---|--|--|
| | X | Y | | | |
| 1533 | 622062.21 | 2168436.10 | Аналитический метод | 0.1 | - |
| 1534 | 622062.29 | 2168434.02 | Аналитический метод | 0.1 | - |
| 1535 | 622066.81 | 2168424.87 | Аналитический метод | 0.1 | - |
| 1536 | 622047.81 | 2168415.70 | Аналитический метод | 0.1 | - |
| 1537 | 622043.76 | 2168423.91 | Аналитический метод | 0.1 | - |
| 1538 | 622041.68 | 2168423.83 | Аналитический метод | 0.1 | - |
| 1539 | 622041.50 | 2168428.51 | Аналитический метод | 0.1 | - |
| 1540 | 622038.33 | 2168434.94 | Аналитический метод | 0.1 | - |
| 1541 | 622040.69 | 2168436.07 | Аналитический метод | 0.1 | - |
| 1542 | 621958.39 | 2168798.84 | Аналитический метод | 0.1 | - |
| 1543 | 621586.31 | 2168656.02 | Аналитический метод | 0.1 | - |
| 1544 | 621075.08 | 2168459.78 | Аналитический метод | 0.1 | - |
| 1545 | 620761.92 | 2168339.58 | Аналитический метод | 0.1 | - |
| 1546 | 620758.55 | 2168277.59 | Аналитический метод | 0.1 | - |
| 1547 | 620761.84 | 2168273.62 | Аналитический метод | 0.1 | - |
| 1548 | 620758.17 | 2168270.56 | Аналитический метод | 0.1 | - |
| 1549 | 620758.09 | 2168269.03 | Аналитический метод | 0.1 | - |
| 1550 | 620756.45 | 2168269.12 | Аналитический метод | 0.1 | - |
| 1551 | 620745.49 | 2168259.99 | Аналитический метод | 0.1 | - |
| 1552 | 620732.07 | 2168276.10 | Аналитический метод | 0.1 | - |
| 1553 | 620737.69 | 2168280.76 | Аналитический метод | 0.1 | - |
| 1554 | 620740.45 | 2168331.34 | Аналитический метод | 0.1 | - |
| 1555 | 620659.56 | 2168300.30 | Аналитический метод | 0.1 | - |
| 1556 | 620533.89 | 2168004.67 | Аналитический метод | 0.1 | - |
| 1557 | 620304.56 | 2167465.15 | Аналитический метод | 0.1 | - |
| 1558 | 620150.36 | 2167102.40 | Аналитический метод | 0.1 | - |
| 1559 | 619797.91 | 2166886.11 | Аналитический метод | 0.1 | - |
| 1560 | 619390.06 | 2166635.84 | Аналитический метод | 0.1 | - |
| 1561 | 618807.42 | 2166278.28 | Аналитический метод | 0.1 | - |
| 1562 | 618691.01 | 2166206.84 | Аналитический метод | 0.1 | - |
| 1563 | 618493.44 | 2166077.96 | Аналитический метод | 0.1 | - |
| 1564 | 618041.62 | 2165933.93 | Аналитический метод | 0.1 | - |
| 1565 | 617591.19 | 2165790.31 | Аналитический метод | 0.1 | - |
| 1566 | 617333.80 | 2165708.25 | Аналитический метод | 0.1 | - |
| 1567 | 617269.44 | 2165687.73 | Аналитический метод | 0.1 | - |
| 1568 | 616947.69 | 2165585.15 | Аналитический метод | 0.1 | - |
| 1569 | 616697.97 | 2165505.55 | Аналитический метод | 0.1 | - |
| 1570 | 616719.70 | 2165043.56 | Аналитический метод | 0.1 | - |
| 1571 | 616738.64 | 2164640.70 | Аналитический метод | 0.1 | - |
| 1572 | 616754.43 | 2164304.95 | Аналитический метод | 0.1 | - |
| 1573 | 616767.06 | 2164036.23 | Аналитический метод | 0.1 | - |
| 1574 | 617184.54 | 2163992.15 | Аналитический метод | 0.1 | - |
| 1575 | 617596.64 | 2164049.55 | Аналитический метод | 0.1 | - |
| 1576 | 618869.03 | 2163841.73 | Аналитический метод | 0.1 | - |
| 1577 | 619056.54 | 2163777.50 | Аналитический метод | 0.1 | - |
| 1578 | 619994.11 | 2163243.77 | Аналитический метод | 0.1 | - |
| 1579 | 620522.38 | 2163558.56 | Аналитический метод | 0.1 | - |
| 1580 | 621571.44 | 2163942.57 | Аналитический метод | 0.1 | - |
| 1581 | 621581.02 | 2163940.40 | Аналитический метод | 0.1 | - |

3. Сведения о характерных точках части (частей) границы объекта

| Обозначение характерных точек части границы | Координаты, м | | Метод определения координат характерной точки | Средняя квадратическая погрешность положения характерной точки (Mt), м | Описание обозначения точки на местности (при наличии) |
|--|---------------|------------|---|---|--|
| | X | Y | | | |
| 1582 | 621714.80 | 2164080.54 | Аналитический метод | 0.1 | - |
| 1583 | 621724.34 | 2164087.77 | Аналитический метод | 0.1 | - |
| 1584 | 621725.56 | 2164086.16 | Аналитический метод | 0.1 | - |
| 1585 | 621736.54 | 2164091.56 | Аналитический метод | 0.1 | - |
| 1586 | 621745.75 | 2164072.27 | Аналитический метод | 0.1 | - |
| 1587 | 621727.36 | 2164063.30 | Аналитический метод | 0.1 | - |
| 1588 | 621603.89 | 2163933.95 | Аналитический метод | 0.1 | - |
| 1589 | 621709.01 | 2163902.13 | Аналитический метод | 0.1 | - |
| 1590 | 622205.52 | 2163662.07 | Аналитический метод | 0.1 | - |
| 1591 | 622328.91 | 2163611.64 | Аналитический метод | 0.1 | - |
| 1592 | 623006.93 | 2162997.78 | Аналитический метод | 0.1 | - |
| 1593 | 623211.63 | 2162961.77 | Аналитический метод | 0.1 | - |
| 1594 | 623241.66 | 2162913.25 | Аналитический метод | 0.1 | - |
| 1595 | 623627.39 | 2162548.29 | Аналитический метод | 0.1 | - |
| 1596 | 624002.96 | 2162256.63 | Аналитический метод | 0.1 | - |
| 1597 | 624198.74 | 2162549.89 | Аналитический метод | 0.1 | - |
| 1598 | 624204.81 | 2162556.98 | Аналитический метод | 0.1 | - |
| 1599 | 624220.76 | 2162543.32 | Аналитический метод | 0.1 | - |
| 1600 | 624215.51 | 2162537.18 | Аналитический метод | 0.1 | - |
| 1601 | 624020.68 | 2162245.33 | Аналитический метод | 0.1 | - |
| 1602 | 624884.52 | 2161796.39 | Аналитический метод | 0.1 | - |
| 1603 | 625162.59 | 2161300.88 | Аналитический метод | 0.1 | - |
| 1604 | 625421.84 | 2160403.97 | Аналитический метод | 0.1 | - |
| 1605 | 625408.12 | 2160268.60 | Аналитический метод | 0.1 | - |
| 1606 | 625388.74 | 2160076.62 | Аналитический метод | 0.1 | - |
| 1607 | 625374.40 | 2159877.34 | Аналитический метод | 0.1 | - |
| 1608 | 625479.89 | 2159511.07 | Аналитический метод | 0.1 | - |
| 1609 | 625504.13 | 2159473.81 | Аналитический метод | 0.1 | - |
| 1610 | 625505.61 | 2159475.39 | Аналитический метод | 0.1 | - |
| 1611 | 625521.89 | 2159460.27 | Аналитический метод | 0.1 | - |
| 1612 | 625516.51 | 2159454.50 | Аналитический метод | 0.1 | - |
| 1613 | 625589.87 | 2159336.97 | Аналитический метод | 0.1 | - |
| 1614 | 625606.59 | 2159015.15 | Аналитический метод | 0.1 | - |
| 1615 | 625621.60 | 2158901.57 | Аналитический метод | 0.1 | - |
| 1616 | 625650.50 | 2158751.07 | Аналитический метод | 0.1 | - |
| 1617 | 625688.69 | 2158893.87 | Аналитический метод | 0.1 | - |
| 1618 | 625645.96 | 2159016.56 | Аналитический метод | 0.1 | - |
| 1619 | 625624.46 | 2159081.65 | Аналитический метод | 0.1 | - |
| 1620 | 625608.12 | 2159128.21 | Аналитический метод | 0.1 | - |
| 1621 | 625651.39 | 2159370.76 | Аналитический метод | 0.1 | - |
| 1622 | 625656.78 | 2159431.72 | Аналитический метод | 0.1 | - |
| 1623 | 625675.30 | 2159508.75 | Аналитический метод | 0.1 | - |
| 1624 | 625685.90 | 2159566.10 | Аналитический метод | 0.1 | - |
| 1625 | 625673.30 | 2159561.29 | Аналитический метод | 0.1 | - |
| 1626 | 625649.05 | 2159553.44 | Аналитический метод | 0.1 | - |
| 1627 | 625600.81 | 2159545.89 | Аналитический метод | 0.1 | - |
| 1628 | 625554.78 | 2159519.09 | Аналитический метод | 0.1 | - |
| 1629 | 625554.17 | 2159516.37 | Аналитический метод | 0.1 | - |
| 1630 | 625551.26 | 2159517.05 | Аналитический метод | 0.1 | - |

3. Сведения о характерных точках части (частей) границы объекта

| Обозначение характерных точек части границы | Координаты, м | | Метод определения координат характерной точки | Средняя квадратическая погрешность положения характерной точки (Mt), м | Описание обозначения точки на местности (при наличии) |
|--|---------------|------------|---|---|--|
| | X | Y | | | |
| 1631 | 625535.55 | 2159507.90 | Аналитический метод | 0.1 | - |
| 1632 | 625539.56 | 2159519.77 | Аналитический метод | 0.1 | - |
| 1633 | 625532.15 | 2159521.49 | Аналитический метод | 0.1 | - |
| 1634 | 625536.99 | 2159543.16 | Аналитический метод | 0.1 | - |
| 1635 | 625546.70 | 2159540.90 | Аналитический метод | 0.1 | - |
| 1636 | 625562.38 | 2159587.27 | Аналитический метод | 0.1 | - |
| 1637 | 625582.27 | 2159580.55 | Аналитический метод | 0.1 | - |
| 1638 | 625573.37 | 2159554.22 | Аналитический метод | 0.1 | - |
| 1639 | 625593.66 | 2159566.03 | Аналитический метод | 0.1 | - |
| 1640 | 625644.16 | 2159573.93 | Аналитический метод | 0.1 | - |
| 1641 | 625666.32 | 2159581.10 | Аналитический метод | 0.1 | - |
| 1642 | 625690.38 | 2159590.29 | Аналитический метод | 0.1 | - |
| 1643 | 625761.99 | 2159977.62 | Аналитический метод | 0.1 | - |
| 1644 | 625782.35 | 2160099.28 | Аналитический метод | 0.1 | - |
| 1645 | 625727.29 | 2160087.34 | Аналитический метод | 0.1 | - |
| 1646 | 625670.46 | 2160076.65 | Аналитический метод | 0.1 | - |
| 1647 | 625659.02 | 2160076.63 | Аналитический метод | 0.1 | - |
| 1648 | 625659.02 | 2160076.77 | Аналитический метод | 0.1 | - |
| 1649 | 625654.19 | 2160076.21 | Аналитический метод | 0.1 | - |
| 1650 | 625651.74 | 2160096.90 | Аналитический метод | 0.1 | - |
| 1651 | 625672.58 | 2160099.44 | Аналитический метод | 0.1 | - |
| 1652 | 625672.70 | 2160098.44 | Аналитический метод | 0.1 | - |
| 1653 | 625723.12 | 2160107.92 | Аналитический метод | 0.1 | - |
| 1654 | 625786.21 | 2160121.61 | Аналитический метод | 0.1 | - |
| 1655 | 625796.53 | 2160176.44 | Аналитический метод | 0.1 | - |
| 1656 | 625807.88 | 2160245.43 | Аналитический метод | 0.1 | - |
| 1657 | 625820.62 | 2160380.72 | Аналитический метод | 0.1 | - |
| 1658 | 625873.15 | 2161061.90 | Аналитический метод | 0.1 | - |
| 1659 | 625699.08 | 2161050.03 | Аналитический метод | 0.1 | - |
| 1660 | 625698.80 | 2161046.73 | Аналитический метод | 0.1 | - |
| 1661 | 625676.72 | 2161049.20 | Аналитический метод | 0.1 | - |
| 1662 | 625678.70 | 2161071.34 | Аналитический метод | 0.1 | - |
| 1663 | 625688.35 | 2161070.34 | Аналитический метод | 0.1 | - |
| 1664 | 625878.42 | 2161083.31 | Аналитический метод | 0.1 | - |
| 1665 | 626104.89 | 2161454.26 | Аналитический метод | 0.1 | - |
| 1666 | 626653.91 | 2163466.03 | Аналитический метод | 0.1 | - |
| 1667 | 626633.20 | 2163774.22 | Аналитический метод | 0.1 | - |
| 1668 | 626594.76 | 2163838.78 | Аналитический метод | 0.1 | - |
| 1669 | 626613.47 | 2164086.67 | Аналитический метод | 0.1 | - |
| 1670 | 626573.36 | 2164672.03 | Аналитический метод | 0.1 | - |
| 1671 | 626327.54 | 2164629.46 | Аналитический метод | 0.1 | - |
| 1672 | 626327.02 | 2164623.66 | Аналитический метод | 0.1 | - |
| 1673 | 626306.05 | 2164625.92 | Аналитический метод | 0.1 | - |
| 1674 | 626308.27 | 2164647.12 | Аналитический метод | 0.1 | - |
| 1675 | 626312.85 | 2164646.64 | Аналитический метод | 0.1 | - |
| 1676 | 626319.78 | 2164649.42 | Аналитический метод | 0.1 | - |
| 1677 | 626571.90 | 2164693.09 | Аналитический метод | 0.1 | - |
| 1678 | 626474.06 | 2166097.67 | Аналитический метод | 0.1 | - |
| 1679 | 626387.50 | 2166350.64 | Аналитический метод | 0.1 | - |

3. Сведения о характерных точках части (частей) границы объекта

| Обозначение характерных точек части границы | Координаты, м | | Метод определения координат характерной точки | Средняя квадратическая погрешность положения характерной точки (Mt), м | Описание обозначения точки на местности (при наличии) |
|--|---------------|------------|---|---|--|
| | X | Y | | | |
| 1680 | 626387.62 | 2166378.19 | Аналитический метод | 0.1 | - |
| 1681 | 626408.61 | 2166373.60 | Аналитический метод | 0.1 | - |
| 1682 | 626408.52 | 2166354.09 | Аналитический метод | 0.1 | - |
| 1683 | 626494.82 | 2166101.87 | Аналитический метод | 0.1 | - |
| 1684 | 626634.52 | 2164086.60 | Аналитический метод | 0.1 | - |
| 1685 | 626616.20 | 2163843.82 | Аналитический метод | 0.1 | - |
| 1686 | 626653.82 | 2163780.63 | Аналитический метод | 0.1 | - |
| 1687 | 626675.10 | 2163463.90 | Аналитический метод | 0.1 | - |
| 1688 | 626124.37 | 2161445.86 | Аналитический метод | 0.1 | - |
| 1689 | 625894.83 | 2161069.89 | Аналитический метод | 0.1 | - |
| 1690 | 625841.55 | 2160378.98 | Аналитический метод | 0.1 | - |
| 1691 | 625828.71 | 2160242.68 | Аналитический метод | 0.1 | - |
| 1692 | 625817.21 | 2160172.79 | Аналитический метод | 0.1 | - |
| 1693 | 625805.56 | 2160110.88 | Аналитический метод | 0.1 | - |
| 1694 | 625782.67 | 2159973.99 | Аналитический метод | 0.1 | - |
| 1695 | 625761.27 | 2159856.73 | Аналитический метод | 0.1 | - |
| 1696 | 625851.62 | 2159851.14 | Аналитический метод | 0.1 | - |
| 1697 | 625919.01 | 2159921.42 | Аналитический метод | 0.1 | - |
| 1698 | 625980.91 | 2159908.90 | Аналитический метод | 0.1 | - |
| 1699 | 625965.13 | 2159943.52 | Аналитический метод | 0.1 | - |
| 1700 | 625947.47 | 2159984.91 | Аналитический метод | 0.1 | - |
| 1701 | 625949.79 | 2160052.07 | Аналитический метод | 0.1 | - |
| 1702 | 625970.75 | 2160050.76 | Аналитический метод | 0.1 | - |
| 1703 | 625968.59 | 2159988.92 | Аналитический метод | 0.1 | - |
| 1704 | 625984.35 | 2159952.00 | Аналитический метод | 0.1 | - |
| 1705 | 626006.05 | 2159904.35 | Аналитический метод | 0.1 | - |
| 1706 | 626012.20 | 2159903.42 | Аналитический метод | 0.1 | - |
| 1707 | 626012.25 | 2159903.53 | Аналитический метод | 0.1 | - |
| 1708 | 626012.72 | 2159903.34 | Аналитический метод | 0.1 | - |
| 1709 | 626017.25 | 2159902.65 | Аналитический метод | 0.1 | - |
| 1710 | 626071.21 | 2159916.04 | Аналитический метод | 0.1 | - |
| 1711 | 626272.12 | 2159945.28 | Аналитический метод | 0.1 | - |
| 1712 | 626273.15 | 2159956.85 | Аналитический метод | 0.1 | - |
| 1713 | 626296.31 | 2159954.81 | Аналитический метод | 0.1 | - |
| 1714 | 626295.70 | 2159948.74 | Аналитический метод | 0.1 | - |
| 1715 | 626893.90 | 2160035.01 | Аналитический метод | 0.1 | - |
| 1716 | 627002.53 | 2160021.85 | Аналитический метод | 0.1 | - |
| 1717 | 627373.00 | 2160373.90 | Аналитический метод | 0.1 | - |
| 1718 | 627533.83 | 2160797.35 | Аналитический метод | 0.1 | - |
| 1719 | 627904.88 | 2161015.23 | Аналитический метод | 0.1 | - |
| 1720 | 628098.18 | 2161143.27 | Аналитический метод | 0.1 | - |
| 1721 | 628487.01 | 2161364.31 | Аналитический метод | 0.1 | - |
| 1722 | 628606.84 | 2161349.32 | Аналитический метод | 0.1 | - |
| 1723 | 628607.04 | 2161349.96 | Аналитический метод | 0.1 | - |
| 1724 | 628610.70 | 2161348.84 | Аналитический метод | 0.1 | - |
| 1725 | 628612.56 | 2161348.61 | Аналитический метод | 0.1 | - |
| 1726 | 628623.10 | 2161346.67 | Аналитический метод | 0.1 | - |
| 1727 | 628622.82 | 2161345.15 | Аналитический метод | 0.1 | - |
| 1728 | 628627.56 | 2161343.70 | Аналитический метод | 0.1 | - |

3. Сведения о характерных точках части (частей) границы объекта

| Обозначение характерных точек части границы | Координаты, м | | Метод определения координат характерной точки | Средняя квадратическая погрешность положения характерной точки (Mt), м | Описание обозначения точки на местности (при наличии) |
|--|---------------|------------|---|---|--|
| | X | Y | | | |
| 1729 | 628621.18 | 2161323.78 | Аналитический метод | 0.1 | - |
| 1730 | 628606.61 | 2161328.20 | Аналитический метод | 0.1 | - |
| 1731 | 628491.33 | 2161342.61 | Аналитический метод | 0.1 | - |
| 1732 | 628109.18 | 2161125.37 | Аналитический метод | 0.1 | - |
| 1733 | 627916.00 | 2160997.42 | Аналитический метод | 0.1 | - |
| 1734 | 627550.84 | 2160782.98 | Аналитический метод | 0.1 | - |
| 1735 | 627407.27 | 2160404.98 | Аналитический метод | 0.1 | - |
| 1736 | 627459.00 | 2160451.77 | Аналитический метод | 0.1 | - |
| 1737 | 627458.78 | 2160452.03 | Аналитический метод | 0.1 | - |
| 1738 | 627474.94 | 2160465.75 | Аналитический метод | 0.1 | - |
| 1739 | 627488.73 | 2160450.15 | Аналитический метод | 0.1 | - |
| 1740 | 627480.85 | 2160443.31 | Аналитический метод | 0.1 | - |
| 1741 | 627480.90 | 2160443.26 | Аналитический метод | 0.1 | - |
| 1742 | 627389.12 | 2160360.25 | Аналитический метод | 0.1 | - |
| 1743 | 627029.42 | 2160018.44 | Аналитический метод | 0.1 | - |
| 1744 | 627075.88 | 2160012.48 | Аналитический метод | 0.1 | - |
| 1745 | 627072.31 | 2159931.43 | Аналитический метод | 0.1 | - |
| 1746 | 627058.71 | 2159925.79 | Аналитический метод | 0.1 | - |
| 1747 | 627057.02 | 2159916.66 | Аналитический метод | 0.1 | - |
| 1748 | 627032.44 | 2159921.18 | Аналитический метод | 0.1 | - |
| 1749 | 627033.34 | 2159926.09 | Аналитический метод | 0.1 | - |
| 1750 | 627019.78 | 2159931.57 | Аналитический метод | 0.1 | - |
| 1751 | 627021.79 | 2159985.23 | Аналитический метод | 0.1 | - |
| 1752 | 626906.50 | 2159997.07 | Аналитический метод | 0.1 | - |
| 1753 | 626626.24 | 2159469.36 | Аналитический метод | 0.1 | - |
| 1754 | 626512.51 | 2159382.14 | Аналитический метод | 0.1 | - |
| 1755 | 626443.18 | 2159330.79 | Аналитический метод | 0.1 | - |
| 1756 | 626211.05 | 2159154.92 | Аналитический метод | 0.1 | - |
| 1757 | 625921.87 | 2158935.83 | Аналитический метод | 0.1 | - |
| 1758 | 625906.64 | 2158871.20 | Аналитический метод | 0.1 | - |
| 1759 | 625842.58 | 2158615.56 | Аналитический метод | 0.1 | - |
| 1760 | 625841.13 | 2158612.43 | Аналитический метод | 0.1 | - |
| 1761 | 625885.61 | 2158589.43 | Аналитический метод | 0.1 | - |
| 1762 | 626015.35 | 2158700.92 | Аналитический метод | 0.1 | - |
| 1763 | 626015.49 | 2158701.05 | Аналитический метод | 0.1 | - |
| 1764 | 626014.38 | 2158703.54 | Аналитический метод | 0.1 | - |
| 1765 | 626021.47 | 2158706.81 | Аналитический метод | 0.1 | - |
| 1766 | 626022.73 | 2158708.03 | Аналитический метод | 0.1 | - |
| 1767 | 626023.15 | 2158707.59 | Аналитический метод | 0.1 | - |
| 1768 | 626035.02 | 2158713.07 | Аналитический метод | 0.1 | - |
| 1769 | 626043.75 | 2158693.75 | Аналитический метод | 0.1 | - |
| 1770 | 626033.05 | 2158688.80 | Аналитический метод | 0.1 | - |
| 1771 | 626029.51 | 2158685.40 | Аналитический метод | 0.1 | - |
| 1772 | 625905.82 | 2158579.09 | Аналитический метод | 0.1 | - |
| 1773 | 626191.31 | 2158433.10 | Аналитический метод | 0.1 | - |
| 1774 | 626338.34 | 2158569.96 | Аналитический метод | 0.1 | - |
| 1775 | 626341.03 | 2158574.50 | Аналитический метод | 0.1 | - |
| 1776 | 626359.19 | 2158563.74 | Аналитический метод | 0.1 | - |
| 1777 | 626348.26 | 2158545.34 | Аналитический метод | 0.1 | - |

3. Сведения о характерных точках части (частей) границы объекта

| Обозначение характерных точек части границы | Координаты, м | | Метод определения координат характерной точки | Средняя квадратическая погрешность положения характерной точки (Mt), м | Описание обозначения точки на местности (при наличии) |
|--|---------------|------------|---|---|--|
| | X | Y | | | |
| 1778 | 626344.86 | 2158547.33 | Аналитический метод | 0.1 | - |
| 1779 | 626211.22 | 2158422.91 | Аналитический метод | 0.1 | - |
| 1780 | 626737.00 | 2158154.05 | Аналитический метод | 0.1 | - |
| 1781 | 626854.10 | 2157966.49 | Аналитический метод | 0.1 | - |
| 1782 | 627169.99 | 2157459.55 | Аналитический метод | 0.1 | - |
| 1783 | 627369.43 | 2157419.79 | Аналитический метод | 0.1 | - |
| 1784 | 627815.68 | 2157252.52 | Аналитический метод | 0.1 | - |
| 1785 | 628004.94 | 2157181.58 | Аналитический метод | 0.1 | - |
| 1786 | 628784.02 | 2157161.60 | Аналитический метод | 0.1 | - |
| 1787 | 629449.00 | 2157242.25 | Аналитический метод | 0.1 | - |
| 1788 | 629982.03 | 2157307.17 | Аналитический метод | 0.1 | - |
| 1789 | 630414.70 | 2157325.98 | Аналитический метод | 0.1 | - |
| 1790 | 630526.04 | 2157373.95 | Аналитический метод | 0.1 | - |
| 1791 | 630596.32 | 2157382.42 | Аналитический метод | 0.1 | - |
| 1792 | 631826.63 | 2157598.11 | Аналитический метод | 0.1 | - |
| 1793 | 632083.22 | 2157666.36 | Аналитический метод | 0.1 | - |
| 1794 | 632082.76 | 2157667.94 | Аналитический метод | 0.1 | - |
| 1795 | 632104.21 | 2157674.40 | Аналитический метод | 0.1 | - |
| 1796 | 632104.25 | 2157674.27 | Аналитический метод | 0.1 | - |
| 1797 | 632107.25 | 2157675.17 | Аналитический метод | 0.1 | - |
| 1798 | 632107.91 | 2157672.93 | Аналитический метод | 0.1 | - |
| 1799 | 632377.51 | 2157744.64 | Аналитический метод | 0.1 | - |
| 1800 | 632414.78 | 2157879.41 | Аналитический метод | 0.1 | - |
| 1801 | 632371.98 | 2157876.56 | Аналитический метод | 0.1 | - |
| 1802 | 632360.89 | 2157877.00 | Аналитический метод | 0.1 | - |
| 1803 | 632361.71 | 2157897.98 | Аналитический метод | 0.1 | - |
| 1804 | 632371.70 | 2157897.59 | Аналитический метод | 0.1 | - |
| 1805 | 632419.04 | 2157900.74 | Аналитический метод | 0.1 | - |
| 1806 | 632423.29 | 2157958.75 | Аналитический метод | 0.1 | - |
| 1807 | 632526.15 | 2158293.04 | Аналитический метод | 0.1 | - |
| 1808 | 632662.91 | 2158737.31 | Аналитический метод | 0.1 | - |
| 1809 | 632529.35 | 2158724.27 | Аналитический метод | 0.1 | - |
| 1810 | 632521.25 | 2158720.72 | Аналитический метод | 0.1 | - |
| 1811 | 632519.49 | 2158724.73 | Аналитический метод | 0.1 | - |
| 1812 | 632510.77 | 2158723.93 | Аналитический метод | 0.1 | - |
| 1813 | 632508.65 | 2158745.13 | Аналитический метод | 0.1 | - |
| 1814 | 632529.77 | 2158747.06 | Аналитический метод | 0.1 | - |
| 1815 | 632529.93 | 2158745.43 | Аналитический метод | 0.1 | - |
| 1816 | 632669.78 | 2158759.07 | Аналитический метод | 0.1 | - |
| 1817 | 632751.53 | 2159005.58 | Аналитический метод | 0.1 | - |
| 1818 | 632811.27 | 2159185.68 | Аналитический метод | 0.1 | - |
| 1819 | 632560.86 | 2159279.13 | Аналитический метод | 0.1 | - |
| 1820 | 632454.67 | 2159318.75 | Аналитический метод | 0.1 | - |
| 1821 | 632446.45 | 2159327.28 | Аналитический метод | 0.1 | - |
| 1822 | 632434.15 | 2159329.94 | Аналитический метод | 0.1 | - |
| 1823 | 632439.51 | 2159354.78 | Аналитический метод | 0.1 | - |
| 1824 | 632468.83 | 2159348.42 | Аналитический метод | 0.1 | - |
| 1825 | 632467.69 | 2159343.13 | Аналитический метод | 0.1 | - |
| 1826 | 632570.70 | 2159309.38 | Аналитический метод | 0.1 | - |

3. Сведения о характерных точках части (частей) границы объекта

| Обозначение характерных точек части границы | Координаты, м | | Метод определения координат характерной точки | Средняя квадратическая погрешность положения характерной точки (Mt), м | Описание обозначения точки на местности (при наличии) |
|--|---------------|------------|---|---|--|
| | X | Y | | | |
| 1827 | 632824.83 | 2159226.07 | Аналитический метод | 0.1 | - |
| 1828 | 632885.28 | 2159408.07 | Аналитический метод | 0.1 | - |
| 1829 | 632891.81 | 2159417.87 | Аналитический метод | 0.1 | - |
| 1830 | 632889.75 | 2159434.58 | Аналитический метод | 0.1 | - |
| 1831 | 632903.16 | 2159435.95 | Аналитический метод | 0.1 | - |
| 1832 | 632974.71 | 2159550.57 | Аналитический метод | 0.1 | - |
| 1833 | 632765.19 | 2159665.98 | Аналитический метод | 0.1 | - |
| 1834 | 632763.73 | 2159667.10 | Аналитический метод | 0.1 | - |
| 1835 | 632761.34 | 2159666.05 | Аналитический метод | 0.1 | - |
| 1836 | 632759.46 | 2159670.38 | Аналитический метод | 0.1 | - |
| 1837 | 632757.21 | 2159672.11 | Аналитический метод | 0.1 | - |
| 1838 | 632749.13 | 2159689.71 | Аналитический метод | 0.1 | - |
| 1839 | 632746.92 | 2159692.03 | Аналитический метод | 0.1 | - |
| 1840 | 632747.71 | 2159692.79 | Аналитический метод | 0.1 | - |
| 1841 | 632744.59 | 2159699.59 | Аналитический метод | 0.1 | - |
| 1842 | 632752.37 | 2159697.21 | Аналитический метод | 0.1 | - |
| 1843 | 632762.13 | 2159706.50 | Аналитический метод | 0.1 | - |
| 1844 | 632772.96 | 2159695.16 | Аналитический метод | 0.1 | - |
| 1845 | 632776.96 | 2159691.18 | Аналитический метод | 0.1 | - |
| 1846 | 632777.45 | 2159689.54 | Аналитический метод | 0.1 | - |
| 1847 | 633016.69 | 2159616.38 | Аналитический метод | 0.1 | - |
| 1848 | 633255.19 | 2159995.70 | Аналитический метод | 0.1 | - |
| 1849 | 633659.86 | 2160128.30 | Аналитический метод | 0.1 | - |
| 1850 | 633992.23 | 2160237.20 | Аналитический метод | 0.1 | - |
| 1851 | 634046.09 | 2160281.24 | Аналитический метод | 0.1 | - |
| 1852 | 634528.92 | 2160452.82 | Аналитический метод | 0.1 | - |
| 1853 | 634551.34 | 2160723.37 | Аналитический метод | 0.1 | - |
| 1854 | 634580.34 | 2161073.53 | Аналитический метод | 0.1 | - |
| 1855 | 634843.75 | 2161365.59 | Аналитический метод | 0.1 | - |
| 1856 | 634855.78 | 2161371.40 | Аналитический метод | 0.1 | - |
| 1857 | 634710.24 | 2161830.67 | Аналитический метод | 0.1 | - |
| 1858 | 634542.61 | 2162359.66 | Аналитический метод | 0.1 | - |
| 1859 | 634377.24 | 2162881.54 | Аналитический метод | 0.1 | - |
| 1860 | 634287.32 | 2162884.43 | Аналитический метод | 0.1 | - |
| 1861 | 634095.23 | 2162894.66 | Аналитический метод | 0.1 | - |
| 1862 | 633522.88 | 2162917.99 | Аналитический метод | 0.1 | - |
| 1863 | 633521.10 | 2162914.43 | Аналитический метод | 0.1 | - |
| 1864 | 633513.08 | 2162918.39 | Аналитический метод | 0.1 | - |
| 1865 | 633508.94 | 2162918.56 | Аналитический метод | 0.1 | - |
| 1866 | 633509.00 | 2162920.40 | Аналитический метод | 0.1 | - |
| 1867 | 633501.94 | 2162923.89 | Аналитический метод | 0.1 | - |
| 1868 | 633509.60 | 2162939.12 | Аналитический метод | 0.1 | - |
| 1869 | 633509.61 | 2162939.55 | Аналитический метод | 0.1 | - |
| 1870 | 633509.81 | 2162939.54 | Аналитический метод | 0.1 | - |
| 1871 | 633511.32 | 2162942.55 | Аналитический метод | 0.1 | - |
| 1872 | 633518.16 | 2162939.20 | Аналитический метод | 0.1 | - |
| 1873 | 634096.01 | 2162915.65 | Аналитический метод | 0.1 | - |
| 1874 | 634288.33 | 2162905.41 | Аналитический метод | 0.1 | - |
| 1875 | 634374.47 | 2162902.63 | Аналитический метод | 0.1 | - |

3. Сведения о характерных точках части (частей) границы объекта

| Обозначение характерных точек части границы | Координаты, м | | Метод определения координат характерной точки | Средняя квадратическая погрешность положения характерной точки (Mt), м | Описание обозначения точки на местности (при наличии) |
|--|---------------|------------|---|---|--|
| | X | Y | | | |
| 1876 | 634373.09 | 2163313.69 | Аналитический метод | 0.1 | - |
| 1877 | 634370.87 | 2163988.75 | Аналитический метод | 0.1 | - |
| 1878 | 634370.08 | 2164237.28 | Аналитический метод | 0.1 | - |
| 1879 | 634046.79 | 2164412.29 | Аналитический метод | 0.1 | - |
| 1880 | 633674.27 | 2164613.98 | Аналитический метод | 0.1 | - |
| 1881 | 633354.98 | 2164786.86 | Аналитический метод | 0.1 | - |
| 1882 | 633096.34 | 2164926.88 | Аналитический метод | 0.1 | - |
| 1883 | 633033.29 | 2164853.23 | Аналитический метод | 0.1 | - |
| 1884 | 633017.34 | 2164866.89 | Аналитический метод | 0.1 | - |
| 1885 | 633018.43 | 2164868.16 | Аналитический метод | 0.1 | - |
| 1886 | 633013.95 | 2164871.68 | Аналитический метод | 0.1 | - |
| 1887 | 633027.52 | 2164888.77 | Аналитический метод | 0.1 | - |
| 1888 | 633032.60 | 2164884.71 | Аналитический метод | 0.1 | - |
| 1889 | 633078.92 | 2164938.81 | Аналитический метод | 0.1 | - |
| 1890 | 632753.42 | 2165204.20 | Аналитический метод | 0.1 | - |
| 1891 | 632514.99 | 2165398.62 | Аналитический метод | 0.1 | - |
| 1892 | 632276.54 | 2165593.05 | Аналитический метод | 0.1 | - |
| 1893 | 632043.73 | 2165782.87 | Аналитический метод | 0.1 | - |
| 1894 | 632034.97 | 2165776.21 | Аналитический метод | 0.1 | - |
| 1895 | 632022.08 | 2165793.36 | Аналитический метод | 0.1 | - |
| 1896 | 632032.82 | 2165801.31 | Аналитический метод | 0.1 | - |
| 1897 | 631961.19 | 2166147.90 | Аналитический метод | 0.1 | - |
| 1898 | 631900.18 | 2166443.26 | Аналитический метод | 0.1 | - |
| 1899 | 631829.98 | 2166782.96 | Аналитический метод | 0.1 | - |
| 1900 | 631592.84 | 2166635.19 | Аналитический метод | 0.1 | - |
| 1901 | 631442.89 | 2166541.75 | Аналитический метод | 0.1 | - |
| 1902 | 631194.64 | 2166387.08 | Аналитический метод | 0.1 | - |
| 1903 | 631176.58 | 2166374.75 | Аналитический метод | 0.1 | - |
| 1904 | 631164.06 | 2166393.07 | Аналитический метод | 0.1 | - |
| 1905 | 631182.31 | 2166405.54 | Аналитический метод | 0.1 | - |
| 1906 | 631182.98 | 2166404.56 | Аналитический метод | 0.1 | - |
| 1907 | 631431.79 | 2166559.58 | Аналитический метод | 0.1 | - |
| 1908 | 631581.74 | 2166653.00 | Аналитический метод | 0.1 | - |
| 1909 | 631810.99 | 2166795.86 | Аналитический метод | 0.1 | - |
| 1910 | 631751.30 | 2166811.55 | Аналитический метод | 0.1 | - |
| 1911 | 631741.93 | 2166811.34 | Аналитический метод | 0.1 | - |
| 1912 | 631741.85 | 2166814.04 | Аналитический метод | 0.1 | - |
| 1913 | 631741.76 | 2166814.06 | Аналитический метод | 0.1 | - |
| 1914 | 631741.85 | 2166814.15 | Аналитический метод | 0.1 | - |
| 1915 | 631741.28 | 2166833.50 | Аналитический метод | 0.1 | - |
| 1916 | 631755.71 | 2166833.88 | Аналитический метод | 0.1 | - |
| 1917 | 631765.11 | 2166844.23 | Аналитический метод | 0.1 | - |
| 1918 | 631768.78 | 2166840.91 | Аналитический метод | 0.1 | - |
| 1919 | 631814.21 | 2166865.72 | Аналитический метод | 0.1 | - |
| 1920 | 631693.69 | 2167500.04 | Аналитический метод | 0.1 | - |
| 1921 | 631601.63 | 2167667.52 | Аналитический метод | 0.1 | - |
| 1922 | 631511.25 | 2167708.97 | Аналитический метод | 0.1 | - |
| 1923 | 630936.34 | 2167682.44 | Аналитический метод | 0.1 | - |
| 1924 | 630358.88 | 2167655.80 | Аналитический метод | 0.1 | - |

3. Сведения о характерных точках части (частей) границы объекта

| Обозначение характерных точек части границы | Координаты, м | | Метод определения координат характерной точки | Средняя квадратическая погрешность положения характерной точки (Mt), м | Описание обозначения точки на местности (при наличии) |
|--|---------------|------------|---|---|--|
| | X | Y | | | |
| 1925 | 629781.41 | 2167629.18 | Аналитический метод | 0.1 | - |
| 1926 | 629131.74 | 2167599.21 | Аналитический метод | 0.1 | - |
| 1927 | 628627.29 | 2167575.93 | Аналитический метод | 0.1 | - |
| 1928 | 627896.08 | 2167425.93 | Аналитический метод | 0.1 | - |
| 1929 | 627603.27 | 2167365.86 | Аналитический метод | 0.1 | - |
| 1930 | 627240.09 | 2167291.35 | Аналитический метод | 0.1 | - |
| 1931 | 627045.80 | 2167114.94 | Аналитический метод | 0.1 | - |
| 1932 | 626970.48 | 2167025.30 | Аналитический метод | 0.1 | - |
| 1933 | 626912.71 | 2166991.98 | Аналитический метод | 0.1 | - |
| 1934 | 626540.37 | 2166657.51 | Аналитический метод | 0.1 | - |
| 1935 | 626434.71 | 2166407.48 | Аналитический метод | 0.1 | - |
| 1936 | 626426.46 | 2166409.22 | Аналитический метод | 0.1 | - |
| 1937 | 626403.29 | 2166377.93 | Аналитический метод | 0.1 | - |
| 1938 | 626398.48 | 2166381.49 | Аналитический метод | 0.1 | - |
| 1939 | 626357.67 | 2166370.79 | Аналитический метод | 0.1 | - |
| 1940 | 626304.29 | 2166357.78 | Аналитический метод | 0.1 | - |
| 1941 | 626242.90 | 2166342.46 | Аналитический метод | 0.1 | - |
| 1942 | 626172.46 | 2166318.88 | Аналитический метод | 0.1 | - |
| 1943 | 626099.17 | 2166295.77 | Аналитический метод | 0.1 | - |
| 1944 | 626037.13 | 2166275.51 | Аналитический метод | 0.1 | - |
| 1945 | 625976.03 | 2166352.73 | Аналитический метод | 0.1 | - |
| 1946 | 625930.79 | 2166413.02 | Аналитический метод | 0.1 | - |
| 1947 | 625895.09 | 2166459.33 | Аналитический метод | 0.1 | - |
| 1948 | 625845.08 | 2166528.69 | Аналитический метод | 0.1 | - |
| 1949 | 625816.40 | 2166565.83 | Аналитический метод | 0.1 | - |
| 1950 | 625777.78 | 2166616.98 | Аналитический метод | 0.1 | - |
| 1951 | 625732.39 | 2166676.56 | Аналитический метод | 0.1 | - |
| 1952 | 625684.30 | 2166739.16 | Аналитический метод | 0.1 | - |
| 1953 | 625636.62 | 2166802.88 | Аналитический метод | 0.1 | - |
| 1954 | 625590.51 | 2166863.85 | Аналитический метод | 0.1 | - |
| 1955 | 625543.66 | 2166924.00 | Аналитический метод | 0.1 | - |
| 1956 | 625496.04 | 2166986.96 | Аналитический метод | 0.1 | - |
| 1957 | 625449.29 | 2167048.54 | Аналитический метод | 0.1 | - |
| 1958 | 625400.41 | 2167110.65 | Аналитический метод | 0.1 | - |
| 1959 | 625352.22 | 2167175.41 | Аналитический метод | 0.1 | - |
| 1960 | 625306.55 | 2167235.69 | Аналитический метод | 0.1 | - |
| 1961 | 625257.59 | 2167300.60 | Аналитический метод | 0.1 | - |
| 1962 | 625211.08 | 2167361.79 | Аналитический метод | 0.1 | - |
| 1963 | 625167.74 | 2167419.10 | Аналитический метод | 0.1 | - |
| 1964 | 625110.33 | 2167475.40 | Аналитический метод | 0.1 | - |
| 1965 | 625057.83 | 2167531.56 | Аналитический метод | 0.1 | - |
| 1966 | 625002.13 | 2167588.36 | Аналитический метод | 0.1 | - |
| 1967 | 624947.93 | 2167644.36 | Аналитический метод | 0.1 | - |
| 1968 | 624896.91 | 2167698.87 | Аналитический метод | 0.1 | - |
| 1969 | 624839.91 | 2167755.98 | Аналитический метод | 0.1 | - |
| 1970 | 624788.38 | 2167811.85 | Аналитический метод | 0.1 | - |
| 1971 | 624727.94 | 2167874.81 | Аналитический метод | 0.1 | - |
| 1972 | 624674.06 | 2167929.33 | Аналитический метод | 0.1 | - |
| 1973 | 624629.19 | 2167975.48 | Аналитический метод | 0.1 | - |

3. Сведения о характерных точках части (частей) границы объекта

| Обозначение характерных точек части границы | Координаты, м | | Метод определения координат характерной точки | Средняя квадратическая погрешность положения характерной точки (Mt), м | Описание обозначения точки на местности (при наличии) |
|--|---------------|------------|---|---|--|
| | X | Y | | | |
| 1974 | 624593.85 | 2168013.86 | Аналитический метод | 0.1 | - |
| 1975 | 624579.35 | 2168029.81 | Аналитический метод | 0.1 | - |
| 1976 | 624586.06 | 2168035.92 | Аналитический метод | 0.1 | - |
| 1977 | 624586.03 | 2168035.95 | Аналитический метод | 0.1 | - |
| 1978 | 624600.79 | 2168051.38 | Аналитический метод | 0.1 | - |
| 1979 | 624601.90 | 2168050.32 | Аналитический метод | 0.1 | - |
| 1980 | 624609.68 | 2168057.40 | Аналитический метод | 0.1 | - |
| 1981 | 624624.10 | 2168041.54 | Аналитический метод | 0.1 | - |
| 1982 | 624658.97 | 2168003.67 | Аналитический метод | 0.1 | - |
| 1983 | 624703.34 | 2167958.02 | Аналитический метод | 0.1 | - |
| 1984 | 624757.31 | 2167903.42 | Аналитический метод | 0.1 | - |
| 1985 | 624818.24 | 2167839.94 | Аналитический метод | 0.1 | - |
| 1986 | 624869.50 | 2167784.37 | Аналитический метод | 0.1 | - |
| 1987 | 624926.39 | 2167727.37 | Аналитический метод | 0.1 | - |
| 1988 | 624977.63 | 2167672.63 | Аналитический метод | 0.1 | - |
| 1989 | 625031.50 | 2167616.97 | Аналитический метод | 0.1 | - |
| 1990 | 625087.45 | 2167559.92 | Аналитический метод | 0.1 | - |
| 1991 | 625139.68 | 2167504.04 | Аналитический метод | 0.1 | - |
| 1992 | 625198.61 | 2167446.25 | Аналитический метод | 0.1 | - |
| 1993 | 625243.75 | 2167386.56 | Аналитический метод | 0.1 | - |
| 1994 | 625290.29 | 2167325.35 | Аналитический метод | 0.1 | - |
| 1995 | 625339.26 | 2167260.42 | Аналитический метод | 0.1 | - |
| 1996 | 625385.02 | 2167200.03 | Аналитический метод | 0.1 | - |
| 1997 | 625432.96 | 2167135.58 | Аналитический метод | 0.1 | - |
| 1998 | 625481.72 | 2167073.63 | Аналитический метод | 0.1 | - |
| 1999 | 625528.71 | 2167011.72 | Аналитический метод | 0.1 | - |
| 2000 | 625576.19 | 2166948.96 | Аналитический метод | 0.1 | - |
| 2001 | 625623.04 | 2166888.81 | Аналитический метод | 0.1 | - |
| 2002 | 625669.38 | 2166827.53 | Аналитический метод | 0.1 | - |
| 2003 | 625716.97 | 2166763.93 | Аналитический метод | 0.1 | - |
| 2004 | 625764.94 | 2166701.48 | Аналитический метод | 0.1 | - |
| 2005 | 625810.44 | 2166641.76 | Аналитический метод | 0.1 | - |
| 2006 | 625848.99 | 2166590.71 | Аналитический метод | 0.1 | - |
| 2007 | 625877.94 | 2166553.21 | Аналитический метод | 0.1 | - |
| 2008 | 625927.96 | 2166483.84 | Аналитический метод | 0.1 | - |
| 2009 | 625963.42 | 2166437.85 | Аналитический метод | 0.1 | - |
| 2010 | 626008.51 | 2166377.75 | Аналитический метод | 0.1 | - |
| 2011 | 626051.56 | 2166323.35 | Аналитический метод | 0.1 | - |
| 2012 | 626086.64 | 2166334.81 | Аналитический метод | 0.1 | - |
| 2013 | 626159.81 | 2166357.88 | Аналитический метод | 0.1 | - |
| 2014 | 626217.42 | 2166377.12 | Аналитический метод | 0.1 | - |
| 2015 | 626217.06 | 2166430.40 | Аналитический метод | 0.1 | - |
| 2016 | 626216.52 | 2166444.97 | Аналитический метод | 0.1 | - |
| 2017 | 626230.19 | 2166445.48 | Аналитический метод | 0.1 | - |
| 2018 | 626235.31 | 2166452.00 | Аналитический метод | 0.1 | - |
| 2019 | 626243.10 | 2166445.96 | Аналитический метод | 0.1 | - |
| 2020 | 626257.49 | 2166446.49 | Аналитический метод | 0.1 | - |
| 2021 | 626258.05 | 2166431.37 | Аналитический метод | 0.1 | - |
| 2022 | 626258.41 | 2166388.59 | Аналитический метод | 0.1 | - |

3. Сведения о характерных точках части (частей) границы объекта

| Обозначение характерных точек части границы | Координаты, м | | Метод определения координат характерной точки | Средняя квадратическая погрешность положения характерной точки (Mt), м | Описание обозначения точки на местности (при наличии) |
|--|---------------|------------|---|---|--|
| | X | Y | | | |
| 2023 | 626294.46 | 2166397.59 | Аналитический метод | 0.1 | - |
| 2024 | 626347.62 | 2166410.54 | Аналитический метод | 0.1 | - |
| 2025 | 626404.39 | 2166425.42 | Аналитический метод | 0.1 | - |
| 2026 | 626424.58 | 2166596.05 | Аналитический метод | 0.1 | - |
| 2027 | 626356.20 | 2166924.71 | Аналитический метод | 0.1 | - |
| 2028 | 626232.50 | 2167519.33 | Аналитический метод | 0.1 | - |
| 2029 | 626137.01 | 2167978.33 | Аналитический метод | 0.1 | - |
| 2030 | 625765.33 | 2168300.25 | Аналитический метод | 0.1 | - |
| 2031 | 625421.21 | 2168498.89 | Аналитический метод | 0.1 | - |
| 2032 | 625325.63 | 2168389.68 | Аналитический метод | 0.1 | - |
| 2033 | 625295.14 | 2168353.28 | Аналитический метод | 0.1 | - |
| 2034 | 625295.54 | 2168353.00 | Аналитический метод | 0.1 | - |
| 2035 | 625283.56 | 2168335.54 | Аналитический метод | 0.1 | - |
| 2036 | 625265.71 | 2168347.93 | Аналитический метод | 0.1 | - |
| 2037 | 625272.04 | 2168356.90 | Аналитический метод | 0.1 | - |
| 2038 | 625271.59 | 2168357.25 | Аналитический метод | 0.1 | - |
| 2039 | 625278.13 | 2168365.68 | Аналитический метод | 0.1 | - |
| 2040 | 625309.74 | 2168403.42 | Аналитический метод | 0.1 | - |
| 2041 | 625402.78 | 2168509.54 | Аналитический метод | 0.1 | - |
| 2042 | 625075.79 | 2168698.57 | Аналитический метод | 0.1 | - |
| 2043 | 625010.55 | 2168575.35 | Аналитический метод | 0.1 | - |
| 2044 | 624963.31 | 2168530.22 | Аналитический метод | 0.1 | - |
| 2045 | 624955.27 | 2168534.79 | Аналитический метод | 0.1 | - |
| 2046 | 624951.49 | 2168536.08 | Аналитический метод | 0.1 | - |
| 2047 | 624951.36 | 2168535.42 | Аналитический метод | 0.1 | - |
| 2048 | 624929.81 | 2168539.87 | Аналитический метод | 0.1 | - |
| 2049 | 624934.45 | 2168562.48 | Аналитический метод | 0.1 | - |
| 2050 | 624942.86 | 2168560.77 | Аналитический метод | 0.1 | - |
| 2051 | 624942.99 | 2168561.15 | Аналитический метод | 0.1 | - |
| 2052 | 624946.28 | 2168560.07 | Аналитический метод | 0.1 | - |
| 2053 | 624947.30 | 2168559.86 | Аналитический метод | 0.1 | - |
| 2054 | 624984.89 | 2168593.48 | Аналитический метод | 0.1 | - |
| 2055 | 625048.55 | 2168714.22 | Аналитический метод | 0.1 | - |
| 2056 | 624697.21 | 2168916.67 | Аналитический метод | 0.1 | - |
| 2057 | 624529.78 | 2169013.14 | Аналитический метод | 0.1 | - |
| 2058 | 624502.54 | 2168878.35 | Аналитический метод | 0.1 | - |
| 2059 | 624481.96 | 2168882.51 | Аналитический метод | 0.1 | - |
| 2060 | 624510.60 | 2169024.23 | Аналитический метод | 0.1 | - |
| 2061 | 624339.84 | 2169123.54 | Аналитический метод | 0.1 | - |
| 2062 | 623947.50 | 2169070.18 | Аналитический метод | 0.1 | - |
| 2063 | 623784.57 | 2169091.62 | Аналитический метод | 0.1 | - |
| 2064 | 623683.37 | 2169158.88 | Аналитический метод | 0.1 | - |
| 1518 | 623468.78 | 2169426.69 | Аналитический метод | 0.1 | - |
| | | | | | - |
| 2065 | 623799.11 | 2158995.85 | Аналитический метод | 0.1 | - |
| 2066 | 623541.77 | 2158908.76 | Аналитический метод | 0.1 | - |
| 2067 | 623208.77 | 2158796.09 | Аналитический метод | 0.1 | - |
| 2068 | 622795.49 | 2158443.37 | Аналитический метод | 0.1 | - |
| 2069 | 623032.71 | 2157581.46 | Аналитический метод | 0.1 | - |

3. Сведения о характерных точках части (частей) границы объекта

| Обозначение характерных точек части границы | Координаты, м | | Метод определения координат характерной точки | Средняя квадратическая погрешность положения характерной точки (Mt), м | Описание обозначения точки на местности (при наличии) |
|--|---------------|------------|---|---|--|
| | X | Y | | | |
| 2070 | 623504.84 | 2157096.17 | Аналитический метод | 0.1 | - |
| 2071 | 623798.56 | 2157537.34 | Аналитический метод | 0.1 | - |
| 2072 | 623800.02 | 2157538.73 | Аналитический метод | 0.1 | - |
| 2073 | 623807.54 | 2157550.65 | Аналитический метод | 0.1 | - |
| 2074 | 623825.30 | 2157539.63 | Аналитический метод | 0.1 | - |
| 2075 | 623817.56 | 2157527.37 | Аналитический метод | 0.1 | - |
| 2076 | 623818.03 | 2157526.88 | Аналитический метод | 0.1 | - |
| 2077 | 623816.08 | 2157525.03 | Аналитический метод | 0.1 | - |
| 2078 | 623814.09 | 2157521.87 | Аналитический метод | 0.1 | - |
| 2079 | 623813.66 | 2157522.13 | Аналитический метод | 0.1 | - |
| 2080 | 623519.85 | 2157081.13 | Аналитический метод | 0.1 | - |
| 2081 | 623530.69 | 2157067.83 | Аналитический метод | 0.1 | - |
| 2082 | 623513.98 | 2157054.50 | Аналитический метод | 0.1 | - |
| 2083 | 623507.61 | 2157062.50 | Аналитический метод | 0.1 | - |
| 2084 | 623507.17 | 2157062.13 | Аналитический метод | 0.1 | - |
| 2085 | 623506.26 | 2157063.21 | Аналитический метод | 0.1 | - |
| 2086 | 623271.50 | 2156768.62 | Аналитический метод | 0.1 | - |
| 2087 | 624001.23 | 2156688.69 | Аналитический метод | 0.1 | - |
| 2088 | 624374.76 | 2156359.06 | Аналитический метод | 0.1 | - |
| 2089 | 624729.99 | 2156790.53 | Аналитический метод | 0.1 | - |
| 2090 | 625551.25 | 2156972.98 | Аналитический метод | 0.1 | - |
| 2091 | 625658.90 | 2157260.35 | Аналитический метод | 0.1 | - |
| 2092 | 625766.09 | 2157442.04 | Аналитический метод | 0.1 | - |
| 2093 | 625827.94 | 2157575.12 | Аналитический метод | 0.1 | - |
| 2094 | 625951.67 | 2157851.82 | Аналитический метод | 0.1 | - |
| 2095 | 626006.82 | 2157975.53 | Аналитический метод | 0.1 | - |
| 2096 | 625962.05 | 2158079.18 | Аналитический метод | 0.1 | - |
| 2097 | 625882.86 | 2158277.81 | Аналитический метод | 0.1 | - |
| 2098 | 625859.87 | 2158345.50 | Аналитический метод | 0.1 | - |
| 2099 | 625814.81 | 2158400.30 | Аналитический метод | 0.1 | - |
| 2100 | 625769.29 | 2158464.07 | Аналитический метод | 0.1 | - |
| 2101 | 625794.06 | 2158414.29 | Аналитический метод | 0.1 | - |
| 2102 | 625960.06 | 2158059.93 | Аналитический метод | 0.1 | - |
| 2103 | 625991.46 | 2158002.03 | Аналитический метод | 0.1 | - |
| 2104 | 625943.91 | 2157971.95 | Аналитический метод | 0.1 | - |
| 2105 | 625890.96 | 2157954.12 | Аналитический метод | 0.1 | - |
| 2106 | 625740.10 | 2157913.48 | Аналитический метод | 0.1 | - |
| 2107 | 625636.11 | 2157890.02 | Аналитический метод | 0.1 | - |
| 2108 | 625613.49 | 2157977.11 | Аналитический метод | 0.1 | - |
| 2109 | 625630.41 | 2157836.69 | Аналитический метод | 0.1 | - |
| 2110 | 624934.79 | 2157455.42 | Аналитический метод | 0.1 | - |
| 2111 | 624477.50 | 2157720.65 | Аналитический метод | 0.1 | - |
| 2112 | 624368.15 | 2157786.48 | Аналитический метод | 0.1 | - |
| 2113 | 624365.19 | 2157788.05 | Аналитический метод | 0.1 | - |
| 2114 | 624354.96 | 2157793.09 | Аналитический метод | 0.1 | - |
| 2115 | 624364.69 | 2157812.81 | Аналитический метод | 0.1 | - |
| 2116 | 624384.41 | 2157803.08 | Аналитический метод | 0.1 | - |
| 2117 | 624383.69 | 2157801.63 | Аналитический метод | 0.1 | - |
| 2118 | 624488.14 | 2157738.75 | Аналитический метод | 0.1 | - |

3. Сведения о характерных точках части (частей) границы объекта

| Обозначение характерных точек части границы | Координаты, м | | Метод определения координат характерной точки | Средняя квадратическая погрешность положения характерной точки (Mt), м | Описание обозначения точки на местности (при наличии) |
|--|---------------|------------|---|---|--|
| | X | Y | | | |
| 2119 | 624622.75 | 2157662.15 | Аналитический метод | 0.1 | - |
| 2120 | 624651.59 | 2157777.32 | Аналитический метод | 0.1 | - |
| 2121 | 624628.27 | 2157857.11 | Аналитический метод | 0.1 | - |
| 2122 | 624610.88 | 2157889.56 | Аналитический метод | 0.1 | - |
| 2123 | 624577.37 | 2157973.29 | Аналитический метод | 0.1 | - |
| 2124 | 624556.05 | 2158029.47 | Аналитический метод | 0.1 | - |
| 2125 | 624629.18 | 2158126.13 | Аналитический метод | 0.1 | - |
| 2126 | 624629.65 | 2158156.43 | Аналитический метод | 0.1 | - |
| 2127 | 624626.13 | 2158193.51 | Аналитический метод | 0.1 | - |
| 2128 | 624616.17 | 2158219.90 | Аналитический метод | 0.1 | - |
| 2129 | 624598.86 | 2158317.04 | Аналитический метод | 0.1 | - |
| 2130 | 624546.15 | 2158386.13 | Аналитический метод | 0.1 | - |
| 2131 | 624510.02 | 2158369.19 | Аналитический метод | 0.1 | - |
| 2132 | 624423.25 | 2158330.47 | Аналитический метод | 0.1 | - |
| 2133 | 624382.56 | 2158305.79 | Аналитический метод | 0.1 | - |
| 2134 | 624223.23 | 2158211.98 | Аналитический метод | 0.1 | - |
| 2135 | 624085.02 | 2158189.05 | Аналитический метод | 0.1 | - |
| 2136 | 624085.44 | 2158186.56 | Аналитический метод | 0.1 | - |
| 2137 | 624074.97 | 2158184.82 | Аналитический метод | 0.1 | - |
| 2138 | 624073.76 | 2158184.13 | Аналитический метод | 0.1 | - |
| 2139 | 624073.50 | 2158184.58 | Аналитический метод | 0.1 | - |
| 2140 | 624063.84 | 2158182.98 | Аналитический метод | 0.1 | - |
| 2141 | 624060.21 | 2158204.56 | Аналитический метод | 0.1 | - |
| 2142 | 624069.98 | 2158206.18 | Аналитический метод | 0.1 | - |
| 2143 | 624074.04 | 2158208.52 | Аналитический метод | 0.1 | - |
| 2144 | 624215.94 | 2158232.07 | Аналитический метод | 0.1 | - |
| 2145 | 624371.79 | 2158323.81 | Аналитический метод | 0.1 | - |
| 2146 | 624405.41 | 2158344.21 | Аналитический метод | 0.1 | - |
| 2147 | 624372.59 | 2158429.61 | Аналитический метод | 0.1 | - |
| 2148 | 624357.50 | 2158471.98 | Аналитический метод | 0.1 | - |
| 2149 | 624325.35 | 2158483.18 | Аналитический метод | 0.1 | - |
| 2150 | 624292.91 | 2158498.06 | Аналитический метод | 0.1 | - |
| 2151 | 623959.54 | 2158393.77 | Аналитический метод | 0.1 | - |
| 2152 | 623876.46 | 2158705.52 | Аналитический метод | 0.1 | - |
| 2065 | 623799.11 | 2158995.85 | Аналитический метод | 0.1 | - |
| | | | | | - |
| 2153 | 624615.39 | 2159797.78 | Аналитический метод | 0.1 | - |
| 2154 | 624454.93 | 2159637.36 | Аналитический метод | 0.1 | - |
| 2155 | 624273.27 | 2159453.27 | Аналитический метод | 0.1 | - |
| 2156 | 624329.96 | 2159404.01 | Аналитический метод | 0.1 | - |
| 2157 | 624360.84 | 2159376.02 | Аналитический метод | 0.1 | - |
| 2158 | 624416.32 | 2159330.40 | Аналитический метод | 0.1 | - |
| 2159 | 624434.97 | 2159319.15 | Аналитический метод | 0.1 | - |
| 2160 | 624428.69 | 2159309.29 | Аналитический метод | 0.1 | - |
| 2161 | 624432.95 | 2159290.58 | Аналитический метод | 0.1 | - |
| 2162 | 624470.66 | 2159151.04 | Аналитический метод | 0.1 | - |
| 2163 | 624506.58 | 2159015.92 | Аналитический метод | 0.1 | - |
| 2164 | 624646.11 | 2159051.19 | Аналитический метод | 0.1 | - |
| 2165 | 624654.44 | 2159020.98 | Аналитический метод | 0.1 | - |

3. Сведения о характерных точках части (частей) границы объекта

| Обозначение характерных точек части границы | Координаты, м | | Метод определения координат характерной точки | Средняя квадратическая погрешность положения характерной точки (Mt), м | Описание обозначения точки на местности (при наличии) |
|--|---------------|------------|---|---|--|
| | X | Y | | | |
| 2166 | 624668.14 | 2158976.62 | Аналитический метод | 0.1 | - |
| 2167 | 624688.31 | 2158889.96 | Аналитический метод | 0.1 | - |
| 2168 | 624696.92 | 2158854.48 | Аналитический метод | 0.1 | - |
| 2169 | 624698.36 | 2158849.86 | Аналитический метод | 0.1 | - |
| 2170 | 624697.52 | 2158849.60 | Аналитический метод | 0.1 | - |
| 2171 | 624700.36 | 2158838.73 | Аналитический метод | 0.1 | - |
| 2172 | 624679.49 | 2158833.17 | Аналитический метод | 0.1 | - |
| 2173 | 624673.98 | 2158854.23 | Аналитический метод | 0.1 | - |
| 2174 | 624675.29 | 2158854.58 | Аналитический метод | 0.1 | - |
| 2175 | 624667.88 | 2158885.11 | Аналитический метод | 0.1 | - |
| 2176 | 624647.86 | 2158971.13 | Аналитический метод | 0.1 | - |
| 2177 | 624634.29 | 2159015.09 | Аналитический метод | 0.1 | - |
| 2178 | 624631.35 | 2159025.73 | Аналитический метод | 0.1 | - |
| 2179 | 624511.67 | 2158995.55 | Аналитический метод | 0.1 | - |
| 2180 | 624514.21 | 2158984.63 | Аналитический метод | 0.1 | - |
| 2181 | 624514.98 | 2158980.41 | Аналитический метод | 0.1 | - |
| 2182 | 624513.32 | 2158980.11 | Аналитический метод | 0.1 | - |
| 2183 | 624517.74 | 2158958.38 | Аналитический метод | 0.1 | - |
| 2184 | 624495.56 | 2158953.92 | Аналитический метод | 0.1 | - |
| 2185 | 624491.18 | 2158975.66 | Аналитический метод | 0.1 | - |
| 2186 | 624494.65 | 2158976.19 | Аналитический метод | 0.1 | - |
| 2187 | 624488.89 | 2159000.72 | Аналитический метод | 0.1 | - |
| 2188 | 624450.43 | 2159145.42 | Аналитический метод | 0.1 | - |
| 2189 | 624412.56 | 2159285.56 | Аналитический метод | 0.1 | - |
| 2190 | 624406.75 | 2159311.05 | Аналитический метод | 0.1 | - |
| 2191 | 624347.09 | 2159360.15 | Аналитический метод | 0.1 | - |
| 2192 | 624316.08 | 2159388.26 | Аналитический метод | 0.1 | - |
| 2193 | 624258.38 | 2159438.08 | Аналитический метод | 0.1 | - |
| 2194 | 624119.24 | 2159295.76 | Аналитический метод | 0.1 | - |
| 2195 | 624070.50 | 2159248.53 | Аналитический метод | 0.1 | - |
| 2196 | 623969.69 | 2159146.88 | Аналитический метод | 0.1 | - |
| 2197 | 623818.15 | 2159006.00 | Аналитический метод | 0.1 | - |
| 2198 | 623896.75 | 2158710.93 | Аналитический метод | 0.1 | - |
| 2199 | 623974.19 | 2158420.36 | Аналитический метод | 0.1 | - |
| 2200 | 624288.36 | 2158518.65 | Аналитический метод | 0.1 | - |
| 2201 | 624354.46 | 2158576.15 | Аналитический метод | 0.1 | - |
| 2202 | 624354.94 | 2158576.57 | Аналитический метод | 0.1 | - |
| 2203 | 624354.02 | 2158581.58 | Аналитический метод | 0.1 | - |
| 2204 | 624359.65 | 2158582.62 | Аналитический метод | 0.1 | - |
| 2205 | 624361.59 | 2158619.91 | Аналитический метод | 0.1 | - |
| 2206 | 624399.97 | 2158628.10 | Аналитический метод | 0.1 | - |
| 2207 | 624423.13 | 2158634.08 | Аналитический метод | 0.1 | - |
| 2208 | 624408.08 | 2158709.08 | Аналитический метод | 0.1 | - |
| 2209 | 624403.96 | 2158710.04 | Аналитический метод | 0.1 | - |
| 2210 | 624405.82 | 2158718.63 | Аналитический метод | 0.1 | - |
| 2211 | 624404.54 | 2158723.38 | Аналитический метод | 0.1 | - |
| 2212 | 624406.99 | 2158724.04 | Аналитический метод | 0.1 | - |
| 2213 | 624408.59 | 2158731.44 | Аналитический метод | 0.1 | - |
| 2214 | 624422.49 | 2158728.19 | Аналитический метод | 0.1 | - |

3. Сведения о характерных точках части (частей) границы объекта

| Обозначение характерных точек части границы | Координаты, м | | Метод определения координат характерной точки | Средняя квадратическая погрешность положения характерной точки (M _t), м | Описание обозначения точки на местности (при наличии) |
|--|---------------|------------|---|--|--|
| | X | Y | | | |
| 2215 | 624424.82 | 2158728.82 | Аналитический метод | 0.1 | - |
| 2216 | 624425.16 | 2158727.57 | Аналитический метод | 0.1 | - |
| 2217 | 624429.91 | 2158726.46 | Аналитический метод | 0.1 | - |
| 2218 | 624427.88 | 2158717.09 | Аналитический метод | 0.1 | - |
| 2219 | 624447.59 | 2158618.71 | Аналитический метод | 0.1 | - |
| 2220 | 624404.79 | 2158607.65 | Аналитический метод | 0.1 | - |
| 2221 | 624381.73 | 2158602.73 | Аналитический метод | 0.1 | - |
| 2222 | 624376.13 | 2158482.28 | Аналитический метод | 0.1 | - |
| 2223 | 624392.30 | 2158436.90 | Аналитический метод | 0.1 | - |
| 2224 | 624424.17 | 2158353.92 | Аналитический метод | 0.1 | - |
| 2225 | 624501.31 | 2158388.30 | Аналитический метод | 0.1 | - |
| 2226 | 624546.00 | 2158409.25 | Аналитический метод | 0.1 | - |
| 2227 | 624651.04 | 2158456.68 | Аналитический метод | 0.1 | - |
| 2228 | 624693.65 | 2158441.52 | Аналитический метод | 0.1 | - |
| 2229 | 624702.95 | 2158441.16 | Аналитический метод | 0.1 | - |
| 2230 | 624709.74 | 2158443.30 | Аналитический метод | 0.1 | - |
| 2231 | 624709.84 | 2158442.97 | Аналитический метод | 0.1 | - |
| 2232 | 624753.93 | 2158463.73 | Аналитический метод | 0.1 | - |
| 2233 | 624732.73 | 2158568.94 | Аналитический метод | 0.1 | - |
| 2234 | 624731.92 | 2158571.06 | Аналитический метод | 0.1 | - |
| 2235 | 624727.17 | 2158574.80 | Аналитический метод | 0.1 | - |
| 2236 | 624729.39 | 2158577.61 | Аналитический метод | 0.1 | - |
| 2237 | 624725.11 | 2158588.70 | Аналитический метод | 0.1 | - |
| 2238 | 624745.81 | 2158596.69 | Аналитический метод | 0.1 | - |
| 2239 | 624751.30 | 2158582.52 | Аналитический метод | 0.1 | - |
| 2240 | 624751.46 | 2158582.40 | Аналитический метод | 0.1 | - |
| 2241 | 624751.57 | 2158581.82 | Аналитический метод | 0.1 | - |
| 2242 | 624753.68 | 2158576.39 | Аналитический метод | 0.1 | - |
| 2243 | 624752.72 | 2158576.02 | Аналитический метод | 0.1 | - |
| 2244 | 624765.56 | 2158511.02 | Аналитический метод | 0.1 | - |
| 2245 | 624909.79 | 2158557.46 | Аналитический метод | 0.1 | - |
| 2246 | 624895.58 | 2158616.68 | Аналитический метод | 0.1 | - |
| 2247 | 624881.55 | 2158691.70 | Аналитический метод | 0.1 | - |
| 2248 | 624878.16 | 2158691.04 | Аналитический метод | 0.1 | - |
| 2249 | 624876.95 | 2158697.71 | Аналитический метод | 0.1 | - |
| 2250 | 624876.31 | 2158698.43 | Аналитический метод | 0.1 | - |
| 2251 | 624876.75 | 2158698.81 | Аналитический метод | 0.1 | - |
| 2252 | 624874.39 | 2158711.76 | Аналитический метод | 0.1 | - |
| 2253 | 624894.92 | 2158715.66 | Аналитический метод | 0.1 | - |
| 2254 | 624896.44 | 2158707.35 | Аналитический метод | 0.1 | - |
| 2255 | 624900.87 | 2158702.33 | Аналитический метод | 0.1 | - |
| 2256 | 624916.15 | 2158620.96 | Аналитический метод | 0.1 | - |
| 2257 | 624925.74 | 2158580.88 | Аналитический метод | 0.1 | - |
| 2258 | 624945.16 | 2158618.96 | Аналитический метод | 0.1 | - |
| 2259 | 624963.37 | 2158622.20 | Аналитический метод | 0.1 | - |
| 2260 | 624962.96 | 2158623.54 | Аналитический метод | 0.1 | - |
| 2261 | 624975.54 | 2158627.38 | Аналитический метод | 0.1 | - |
| 2262 | 624975.43 | 2158627.90 | Аналитический метод | 0.1 | - |
| 2263 | 624980.63 | 2158628.93 | Аналитический метод | 0.1 | - |

3. Сведения о характерных точках части (частей) границы объекта

| Обозначение характерных точек части границы | Координаты, м | | Метод определения координат характерной точки | Средняя квадратическая погрешность положения характерной точки (Mt), м | Описание обозначения точки на местности (при наличии) |
|--|---------------|------------|---|---|--|
| | X | Y | | | |
| 2264 | 624983.81 | 2158629.90 | Аналитический метод | 0.1 | - |
| 2265 | 624983.84 | 2158629.79 | Аналитический метод | 0.1 | - |
| 2266 | 624984.83 | 2158630.26 | Аналитический метод | 0.1 | - |
| 2267 | 624985.21 | 2158629.84 | Аналитический метод | 0.1 | - |
| 2268 | 624996.59 | 2158632.09 | Аналитический метод | 0.1 | - |
| 2269 | 625000.64 | 2158612.47 | Аналитический метод | 0.1 | - |
| 2270 | 625020.71 | 2158589.90 | Аналитический метод | 0.1 | - |
| 2271 | 625069.14 | 2158610.60 | Аналитический метод | 0.1 | - |
| 2272 | 625058.56 | 2158644.88 | Аналитический метод | 0.1 | - |
| 2273 | 625043.46 | 2158681.81 | Аналитический метод | 0.1 | - |
| 2274 | 625032.05 | 2158678.95 | Аналитический метод | 0.1 | - |
| 2275 | 625025.78 | 2158704.21 | Аналитический метод | 0.1 | - |
| 2276 | 625050.52 | 2158710.36 | Аналитический метод | 0.1 | - |
| 2277 | 625051.59 | 2158706.05 | Аналитический метод | 0.1 | - |
| 2278 | 625095.98 | 2158687.80 | Аналитический метод | 0.1 | - |
| 2279 | 625114.31 | 2158655.50 | Аналитический метод | 0.1 | - |
| 2280 | 625139.53 | 2158658.05 | Аналитический метод | 0.1 | - |
| 2281 | 625146.54 | 2158657.63 | Аналитический метод | 0.1 | - |
| 2282 | 625175.31 | 2158666.14 | Аналитический метод | 0.1 | - |
| 2283 | 625215.26 | 2158675.82 | Аналитический метод | 0.1 | - |
| 2284 | 625249.44 | 2158694.04 | Аналитический метод | 0.1 | - |
| 2285 | 625293.18 | 2158713.95 | Аналитический метод | 0.1 | - |
| 2286 | 625257.76 | 2158777.46 | Аналитический метод | 0.1 | - |
| 2287 | 625255.01 | 2158783.45 | Аналитический метод | 0.1 | - |
| 2288 | 625250.44 | 2158790.06 | Аналитический метод | 0.1 | - |
| 2289 | 625267.56 | 2158802.25 | Аналитический метод | 0.1 | - |
| 2290 | 625271.86 | 2158796.02 | Аналитический метод | 0.1 | - |
| 2291 | 625272.26 | 2158796.21 | Аналитический метод | 0.1 | - |
| 2292 | 625273.31 | 2158793.93 | Аналитический метод | 0.1 | - |
| 2293 | 625279.44 | 2158785.06 | Аналитический метод | 0.1 | - |
| 2294 | 625278.10 | 2158784.11 | Аналитический метод | 0.1 | - |
| 2295 | 625310.39 | 2158726.23 | Аналитический метод | 0.1 | - |
| 2296 | 625420.67 | 2158812.90 | Аналитический метод | 0.1 | - |
| 2297 | 625444.28 | 2158831.30 | Аналитический метод | 0.1 | - |
| 2298 | 625424.50 | 2158857.05 | Аналитический метод | 0.1 | - |
| 2299 | 625418.44 | 2158877.89 | Аналитический метод | 0.1 | - |
| 2300 | 625412.92 | 2158889.65 | Аналитический метод | 0.1 | - |
| 2301 | 625432.43 | 2158898.87 | Аналитический метод | 0.1 | - |
| 2302 | 625441.57 | 2158879.50 | Аналитический метод | 0.1 | - |
| 2303 | 625440.04 | 2158878.78 | Аналитический метод | 0.1 | - |
| 2304 | 625443.56 | 2158866.70 | Аналитический метод | 0.1 | - |
| 2305 | 625460.26 | 2158844.96 | Аналитический метод | 0.1 | - |
| 2306 | 625548.82 | 2158929.35 | Аналитический метод | 0.1 | - |
| 2307 | 625552.30 | 2158978.57 | Аналитический метод | 0.1 | - |
| 2308 | 625549.44 | 2159018.30 | Аналитический метод | 0.1 | - |
| 2309 | 625535.79 | 2159068.58 | Аналитический метод | 0.1 | - |
| 2310 | 625492.74 | 2159198.13 | Аналитический метод | 0.1 | - |
| 2311 | 625478.96 | 2159195.37 | Аналитический метод | 0.1 | - |
| 2312 | 625478.53 | 2159198.39 | Аналитический метод | 0.1 | - |

3. Сведения о характерных точках части (частей) границы объекта

| Обозначение характерных точек части границы | Координаты, м | | Метод определения координат характерной точки | Средняя квадратическая погрешность положения характерной точки (Mt), м | Описание обозначения точки на местности (при наличии) |
|--|---------------|------------|---|---|--|
| | X | Y | | | |
| 2313 | 625474.05 | 2159197.36 | Аналитический метод | 0.1 | - |
| 2314 | 625468.96 | 2159219.38 | Аналитический метод | 0.1 | - |
| 2315 | 625484.54 | 2159222.97 | Аналитический метод | 0.1 | - |
| 2316 | 625459.58 | 2159299.98 | Аналитический метод | 0.1 | - |
| 2317 | 625451.05 | 2159333.09 | Аналитический метод | 0.1 | - |
| 2318 | 625447.28 | 2159332.40 | Аналитический метод | 0.1 | - |
| 2319 | 625447.14 | 2159325.41 | Аналитический метод | 0.1 | - |
| 2320 | 625425.52 | 2159326.93 | Аналитический метод | 0.1 | - |
| 2321 | 625425.53 | 2159328.39 | Аналитический метод | 0.1 | - |
| 2322 | 625291.85 | 2159303.77 | Аналитический метод | 0.1 | - |
| 2323 | 625287.29 | 2159301.81 | Аналитический метод | 0.1 | - |
| 2324 | 625286.85 | 2159302.85 | Аналитический метод | 0.1 | - |
| 2325 | 625262.19 | 2159298.31 | Аналитический метод | 0.1 | - |
| 2326 | 625256.69 | 2159271.51 | Аналитический метод | 0.1 | - |
| 2327 | 625256.77 | 2159271.50 | Аналитический метод | 0.1 | - |
| 2328 | 625253.75 | 2159249.90 | Аналитический метод | 0.1 | - |
| 2329 | 625232.38 | 2159252.81 | Аналитический метод | 0.1 | - |
| 2330 | 625233.37 | 2159260.04 | Аналитический метод | 0.1 | - |
| 2331 | 625232.92 | 2159260.13 | Аналитический метод | 0.1 | - |
| 2332 | 625234.30 | 2159266.84 | Аналитический метод | 0.1 | - |
| 2333 | 625235.34 | 2159274.40 | Аналитический метод | 0.1 | - |
| 2334 | 625235.85 | 2159274.33 | Аналитический метод | 0.1 | - |
| 2335 | 625244.49 | 2159316.25 | Аналитический метод | 0.1 | - |
| 2336 | 625285.24 | 2159323.78 | Аналитический метод | 0.1 | - |
| 2337 | 625298.31 | 2159329.38 | Аналитический метод | 0.1 | - |
| 2338 | 625299.55 | 2159326.43 | Аналитический метод | 0.1 | - |
| 2339 | 625446.61 | 2159353.61 | Аналитический метод | 0.1 | - |
| 2340 | 625419.31 | 2159506.54 | Аналитический метод | 0.1 | - |
| 2341 | 625418.87 | 2159510.25 | Аналитический метод | 0.1 | - |
| 2342 | 625414.50 | 2159509.84 | Аналитический метод | 0.1 | - |
| 2343 | 625412.31 | 2159530.73 | Аналитический метод | 0.1 | - |
| 2344 | 625424.50 | 2159531.88 | Аналитический метод | 0.1 | - |
| 2345 | 625405.17 | 2159638.23 | Аналитический метод | 0.1 | - |
| 2346 | 625223.63 | 2159605.79 | Аналитический метод | 0.1 | - |
| 2347 | 625152.78 | 2159512.06 | Аналитический метод | 0.1 | - |
| 2348 | 625110.24 | 2159453.91 | Аналитический метод | 0.1 | - |
| 2349 | 625110.58 | 2159453.69 | Аналитический метод | 0.1 | - |
| 2350 | 625099.06 | 2159435.42 | Аналитический метод | 0.1 | - |
| 2351 | 625098.33 | 2159435.88 | Аналитический метод | 0.1 | - |
| 2352 | 625097.09 | 2159433.14 | Аналитический метод | 0.1 | - |
| 2353 | 625077.16 | 2159442.21 | Аналитический метод | 0.1 | - |
| 2354 | 625085.69 | 2159461.13 | Аналитический метод | 0.1 | - |
| 2355 | 625108.92 | 2159529.08 | Аналитический метод | 0.1 | - |
| 2356 | 625133.87 | 2159597.46 | Аналитический метод | 0.1 | - |
| 2357 | 625152.83 | 2159653.28 | Аналитический метод | 0.1 | - |
| 2358 | 624954.06 | 2159705.85 | Аналитический метод | 0.1 | - |
| 2153 | 624615.39 | 2159797.78 | Аналитический метод | 0.1 | - |
| | | | | | - |
| 2359 | 625068.34 | 2158676.46 | Аналитический метод | 0.1 | - |

3. Сведения о характерных точках части (частей) границы объекта

| Обозначение характерных точек части границы | Координаты, м | | Метод определения координат характерной точки | Средняя квадратическая погрешность положения характерной точки (Mt), м | Описание обозначения точки на местности (при наличии) |
|--|---------------|------------|---|---|--|
| | X | Y | | | |
| 2360 | 625078.35 | 2158651.97 | Аналитический метод | 0.1 | - |
| 2361 | 625094.87 | 2158598.45 | Аналитический метод | 0.1 | - |
| 2362 | 625015.33 | 2158564.37 | Аналитический метод | 0.1 | - |
| 2363 | 624979.43 | 2158604.73 | Аналитический метод | 0.1 | - |
| 2364 | 624978.37 | 2158604.40 | Аналитический метод | 0.1 | - |
| 2365 | 624976.27 | 2158603.16 | Аналитический метод | 0.1 | - |
| 2366 | 624971.71 | 2158602.35 | Аналитический метод | 0.1 | - |
| 2367 | 624969.60 | 2158601.70 | Аналитический метод | 0.1 | - |
| 2368 | 624969.52 | 2158601.96 | Аналитический метод | 0.1 | - |
| 2369 | 624959.10 | 2158600.11 | Аналитический метод | 0.1 | - |
| 2370 | 624944.00 | 2158570.45 | Аналитический метод | 0.1 | - |
| 2371 | 624958.09 | 2158576.06 | Аналитический метод | 0.1 | - |
| 2372 | 624959.93 | 2158571.44 | Аналитический метод | 0.1 | - |
| 2373 | 624960.55 | 2158571.65 | Аналитический метод | 0.1 | - |
| 2374 | 624963.81 | 2158561.70 | Аналитический метод | 0.1 | - |
| 2375 | 624965.86 | 2158556.55 | Аналитический метод | 0.1 | - |
| 2376 | 624965.54 | 2158556.42 | Аналитический метод | 0.1 | - |
| 2377 | 624967.34 | 2158550.92 | Аналитический метод | 0.1 | - |
| 2378 | 624945.53 | 2158543.58 | Аналитический метод | 0.1 | - |
| 2379 | 624944.16 | 2158547.80 | Аналитический метод | 0.1 | - |
| 2380 | 624929.69 | 2158541.88 | Аналитический метод | 0.1 | - |
| 2381 | 624769.74 | 2158490.35 | Аналитический метод | 0.1 | - |
| 2382 | 624777.92 | 2158451.83 | Аналитический метод | 0.1 | - |
| 2383 | 624716.21 | 2158422.76 | Аналитический метод | 0.1 | - |
| 2384 | 624717.46 | 2158418.79 | Аналитический метод | 0.1 | - |
| 2385 | 624693.53 | 2158411.27 | Аналитический метод | 0.1 | - |
| 2386 | 624690.84 | 2158419.81 | Аналитический метод | 0.1 | - |
| 2387 | 624651.94 | 2158434.07 | Аналитический метод | 0.1 | - |
| 2388 | 624565.69 | 2158395.14 | Аналитический метод | 0.1 | - |
| 2389 | 624618.61 | 2158325.78 | Аналитический метод | 0.1 | - |
| 2390 | 624636.54 | 2158225.40 | Аналитический метод | 0.1 | - |
| 2391 | 624642.12 | 2158210.62 | Аналитический метод | 0.1 | - |
| 2392 | 624672.40 | 2158226.32 | Аналитический метод | 0.1 | - |
| 2393 | 624677.13 | 2158229.25 | Аналитический метод | 0.1 | - |
| 2394 | 624688.64 | 2158210.49 | Аналитический метод | 0.1 | - |
| 2395 | 624669.94 | 2158198.90 | Аналитический метод | 0.1 | - |
| 2396 | 624668.78 | 2158200.80 | Аналитический метод | 0.1 | - |
| 2397 | 624647.57 | 2158189.82 | Аналитический метод | 0.1 | - |
| 2398 | 624650.67 | 2158157.26 | Аналитический метод | 0.1 | - |
| 2399 | 624650.06 | 2158118.93 | Аналитический метод | 0.1 | - |
| 2400 | 624579.79 | 2158026.00 | Аналитический метод | 0.1 | - |
| 2401 | 624596.88 | 2157981.07 | Аналитический метод | 0.1 | - |
| 2402 | 624626.94 | 2157906.14 | Аналитический метод | 0.1 | - |
| 2403 | 624647.65 | 2157910.69 | Аналитический метод | 0.1 | - |
| 2404 | 624803.01 | 2157949.88 | Аналитический метод | 0.1 | - |
| 2405 | 624803.73 | 2157950.01 | Аналитический метод | 0.1 | - |
| 2406 | 624816.98 | 2157954.00 | Аналитический метод | 0.1 | - |
| 2407 | 624823.38 | 2157933.03 | Аналитический метод | 0.1 | - |
| 2408 | 624817.39 | 2157931.24 | Аналитический метод | 0.1 | - |

3. Сведения о характерных точках части (частей) границы объекта

| Обозначение характерных точек части границы | Координаты, м | | Метод определения координат характерной точки | Средняя квадратическая погрешность положения характерной точки (Mt), м | Описание обозначения точки на местности (при наличии) |
|--|---------------|------------|---|---|--|
| | X | Y | | | |
| 2409 | 624817.41 | 2157931.12 | Аналитический метод | 0.1 | - |
| 2410 | 624816.33 | 2157930.93 | Аналитический метод | 0.1 | - |
| 2411 | 624802.39 | 2157926.77 | Аналитический метод | 0.1 | - |
| 2412 | 624802.02 | 2157927.97 | Аналитический метод | 0.1 | - |
| 2413 | 624652.37 | 2157890.23 | Аналитический метод | 0.1 | - |
| 2414 | 624636.24 | 2157886.69 | Аналитический метод | 0.1 | - |
| 2415 | 624647.80 | 2157865.13 | Аналитический метод | 0.1 | - |
| 2416 | 624673.34 | 2157777.70 | Аналитический метод | 0.1 | - |
| 2417 | 624641.68 | 2157651.28 | Аналитический метод | 0.1 | - |
| 2418 | 624935.13 | 2157479.55 | Аналитический метод | 0.1 | - |
| 2419 | 625191.80 | 2157620.25 | Аналитический метод | 0.1 | - |
| 2420 | 625284.59 | 2157683.80 | Аналитический метод | 0.1 | - |
| 2421 | 625168.44 | 2158017.17 | Аналитический метод | 0.1 | - |
| 2422 | 625116.67 | 2158002.18 | Аналитический метод | 0.1 | - |
| 2423 | 625054.40 | 2157987.52 | Аналитический метод | 0.1 | - |
| 2424 | 625037.73 | 2158059.97 | Аналитический метод | 0.1 | - |
| 2425 | 625064.11 | 2158064.96 | Аналитический метод | 0.1 | - |
| 2426 | 625064.14 | 2158064.96 | Аналитический метод | 0.1 | - |
| 2427 | 625078.15 | 2158068.31 | Аналитический метод | 0.1 | - |
| 2428 | 625083.50 | 2158046.45 | Аналитический метод | 0.1 | - |
| 2429 | 625075.82 | 2158044.61 | Аналитический метод | 0.1 | - |
| 2430 | 625075.83 | 2158044.12 | Аналитический метод | 0.1 | - |
| 2431 | 625073.62 | 2158044.09 | Аналитический метод | 0.1 | - |
| 2432 | 625063.49 | 2158041.67 | Аналитический метод | 0.1 | - |
| 2433 | 625070.18 | 2158012.66 | Аналитический метод | 0.1 | - |
| 2434 | 625111.34 | 2158022.50 | Аналитический метод | 0.1 | - |
| 2435 | 625181.83 | 2158043.03 | Аналитический метод | 0.1 | - |
| 2436 | 625307.01 | 2157683.36 | Аналитический метод | 0.1 | - |
| 2437 | 625607.91 | 2157848.21 | Аналитический метод | 0.1 | - |
| 2438 | 625592.10 | 2157978.94 | Аналитический метод | 0.1 | - |
| 2439 | 625592.05 | 2157998.23 | Аналитический метод | 0.1 | - |
| 2440 | 625606.40 | 2158022.08 | Аналитический метод | 0.1 | - |
| 2441 | 625606.30 | 2158023.56 | Аналитический метод | 0.1 | - |
| 2442 | 625607.33 | 2158023.62 | Аналитический метод | 0.1 | - |
| 2443 | 625613.91 | 2158034.55 | Аналитический метод | 0.1 | - |
| 2444 | 625618.41 | 2158024.32 | Аналитический метод | 0.1 | - |
| 2445 | 625628.99 | 2158024.98 | Аналитический метод | 0.1 | - |
| 2446 | 625630.53 | 2158002.81 | Аналитический метод | 0.1 | - |
| 2447 | 625627.94 | 2158002.64 | Аналитический метод | 0.1 | - |
| 2448 | 625629.43 | 2157999.26 | Аналитический метод | 0.1 | - |
| 2449 | 625651.33 | 2157914.95 | Аналитический метод | 0.1 | - |
| 2450 | 625735.01 | 2157933.86 | Аналитический метод | 0.1 | - |
| 2451 | 625884.91 | 2157974.23 | Аналитический метод | 0.1 | - |
| 2452 | 625934.81 | 2157991.05 | Аналитический метод | 0.1 | - |
| 2453 | 625963.64 | 2158009.28 | Аналитический метод | 0.1 | - |
| 2454 | 625941.27 | 2158050.53 | Аналитический метод | 0.1 | - |
| 2455 | 625775.12 | 2158405.22 | Аналитический метод | 0.1 | - |
| 2456 | 625755.65 | 2158444.32 | Аналитический метод | 0.1 | - |
| 2457 | 625716.12 | 2158412.96 | Аналитический метод | 0.1 | - |

3. Сведения о характерных точках части (частей) границы объекта

| Обозначение характерных точек части границы | Координаты, м | | Метод определения координат характерной точки | Средняя квадратическая погрешность положения характерной точки (Mt), м | Описание обозначения точки на местности (при наличии) |
|--|---------------|------------|---|---|--|
| | X | Y | | | |
| 2458 | 625581.67 | 2158313.68 | Аналитический метод | 0.1 | - |
| 2459 | 625581.93 | 2158282.69 | Аналитический метод | 0.1 | - |
| 2460 | 625583.69 | 2158238.71 | Аналитический метод | 0.1 | - |
| 2461 | 625389.89 | 2158195.48 | Аналитический метод | 0.1 | - |
| 2462 | 625361.71 | 2158226.08 | Аналитический метод | 0.1 | - |
| 2463 | 625346.69 | 2158222.61 | Аналитический метод | 0.1 | - |
| 2464 | 625341.71 | 2158244.02 | Аналитический метод | 0.1 | - |
| 2465 | 625352.28 | 2158246.47 | Аналитический метод | 0.1 | - |
| 2466 | 625327.63 | 2158337.88 | Аналитический метод | 0.1 | - |
| 2467 | 625293.29 | 2158375.43 | Аналитический метод | 0.1 | - |
| 2468 | 625296.39 | 2158386.00 | Аналитический метод | 0.1 | - |
| 2469 | 625279.99 | 2158395.05 | Аналитический метод | 0.1 | - |
| 2470 | 625224.08 | 2158381.13 | Аналитический метод | 0.1 | - |
| 2471 | 625238.74 | 2158320.60 | Аналитический метод | 0.1 | - |
| 2472 | 625209.58 | 2158310.76 | Аналитический метод | 0.1 | - |
| 2473 | 625209.11 | 2158312.06 | Аналитический метод | 0.1 | - |
| 2474 | 625205.23 | 2158311.01 | Аналитический метод | 0.1 | - |
| 2475 | 625199.49 | 2158332.46 | Аналитический метод | 0.1 | - |
| 2476 | 625213.29 | 2158336.19 | Аналитический метод | 0.1 | - |
| 2477 | 625201.33 | 2158386.27 | Аналитический метод | 0.1 | - |
| 2478 | 625186.97 | 2158439.79 | Аналитический метод | 0.1 | - |
| 2479 | 625169.48 | 2158511.61 | Аналитический метод | 0.1 | - |
| 2480 | 625149.09 | 2158589.37 | Аналитический метод | 0.1 | - |
| 2481 | 625150.90 | 2158613.92 | Аналитический метод | 0.1 | - |
| 2482 | 625140.74 | 2158636.94 | Аналитический метод | 0.1 | - |
| 2483 | 625102.80 | 2158633.23 | Аналитический метод | 0.1 | - |
| 2484 | 625081.29 | 2158671.13 | Аналитический метод | 0.1 | - |
| 2359 | 625068.34 | 2158676.46 | Аналитический метод | 0.1 | - |
| | | | | | - |
| 2485 | 626891.41 | 2160013.44 | Аналитический метод | 0.1 | - |
| 2486 | 626075.28 | 2159895.40 | Аналитический метод | 0.1 | - |
| 2487 | 626027.83 | 2159883.64 | Аналитический метод | 0.1 | - |
| 2488 | 626024.30 | 2159874.89 | Аналитический метод | 0.1 | - |
| 2489 | 626009.86 | 2159880.83 | Аналитический метод | 0.1 | - |
| 2490 | 625996.36 | 2159884.61 | Аналитический метод | 0.1 | - |
| 2491 | 625926.24 | 2159898.41 | Аналитический метод | 0.1 | - |
| 2492 | 625859.96 | 2159829.68 | Аналитический метод | 0.1 | - |
| 2493 | 625757.40 | 2159835.98 | Аналитический метод | 0.1 | - |
| 2494 | 625695.85 | 2159504.38 | Аналитический метод | 0.1 | - |
| 2495 | 625677.56 | 2159428.32 | Аналитический метод | 0.1 | - |
| 2496 | 625672.23 | 2159368.00 | Аналитический метод | 0.1 | - |
| 2497 | 625629.77 | 2159129.92 | Аналитический метод | 0.1 | - |
| 2498 | 625644.34 | 2159088.42 | Аналитический метод | 0.1 | - |
| 2499 | 625665.81 | 2159023.39 | Аналитический метод | 0.1 | - |
| 2500 | 625686.64 | 2158965.09 | Аналитический метод | 0.1 | - |
| 2501 | 625685.21 | 2159007.64 | Аналитический метод | 0.1 | - |
| 2502 | 625683.61 | 2159014.62 | Аналитический метод | 0.1 | - |
| 2503 | 625681.58 | 2159017.04 | Аналитический метод | 0.1 | - |
| 2504 | 625696.96 | 2159030.75 | Аналитический метод | 0.1 | - |

3. Сведения о характерных точках части (частей) границы объекта

| Обозначение характерных точек части границы | Координаты, м | | Метод определения координат характерной точки | Средняя квадратическая погрешность положения характерной точки (Mt), м | Описание обозначения точки на местности (при наличии) |
|--|---------------|------------|---|---|--|
| | X | Y | | | |
| 2505 | 625711.27 | 2159015.40 | Аналитический метод | 0.1 | - |
| 2506 | 625706.03 | 2159010.80 | Аналитический метод | 0.1 | - |
| 2507 | 625706.13 | 2159010.37 | Аналитический метод | 0.1 | - |
| 2508 | 625710.64 | 2158894.59 | Аналитический метод | 0.1 | - |
| 2509 | 625664.39 | 2158721.71 | Аналитический метод | 0.1 | - |
| 2510 | 625642.53 | 2158675.47 | Аналитический метод | 0.1 | - |
| 2511 | 625659.01 | 2158680.09 | Аналитический метод | 0.1 | - |
| 2512 | 625721.07 | 2158578.01 | Аналитический метод | 0.1 | - |
| 2513 | 625819.64 | 2158616.01 | Аналитический метод | 0.1 | - |
| 2514 | 625822.67 | 2158622.54 | Аналитический метод | 0.1 | - |
| 2515 | 625886.24 | 2158876.17 | Аналитический метод | 0.1 | - |
| 2516 | 625903.16 | 2158948.00 | Аналитический метод | 0.1 | - |
| 2517 | 626186.84 | 2159162.94 | Аналитический метод | 0.1 | - |
| 2518 | 626050.98 | 2159301.97 | Аналитический метод | 0.1 | - |
| 2519 | 626048.69 | 2159300.29 | Аналитический метод | 0.1 | - |
| 2520 | 626035.23 | 2159318.34 | Аналитический метод | 0.1 | - |
| 2521 | 626039.27 | 2159321.29 | Аналитический метод | 0.1 | - |
| 2522 | 626039.22 | 2159321.34 | Аналитический метод | 0.1 | - |
| 2523 | 626055.75 | 2159334.14 | Аналитический метод | 0.1 | - |
| 2524 | 626068.51 | 2159317.58 | Аналитический метод | 0.1 | - |
| 2525 | 626068.46 | 2159317.54 | Аналитический метод | 0.1 | - |
| 2526 | 626072.09 | 2159313.17 | Аналитический метод | 0.1 | - |
| 2527 | 626070.69 | 2159311.85 | Аналитический метод | 0.1 | - |
| 2528 | 626203.72 | 2159175.71 | Аналитический метод | 0.1 | - |
| 2529 | 626430.58 | 2159347.59 | Аналитический метод | 0.1 | - |
| 2530 | 626499.86 | 2159398.91 | Аналитический метод | 0.1 | - |
| 2531 | 626609.83 | 2159483.25 | Аналитический метод | 0.1 | - |
| 2485 | 626891.41 | 2160013.44 | Аналитический метод | 0.1 | - |
| | | | | | - |
| 2532 | 625562.01 | 2158255.45 | Аналитический метод | 0.1 | - |
| 2533 | 625560.93 | 2158282.18 | Аналитический метод | 0.1 | - |
| 2534 | 625560.59 | 2158324.04 | Аналитический метод | 0.1 | - |
| 2535 | 625703.34 | 2158429.63 | Аналитический метод | 0.1 | - |
| 2536 | 625745.80 | 2158463.30 | Аналитический метод | 0.1 | - |
| 2537 | 625730.27 | 2158491.69 | Аналитический метод | 0.1 | - |
| 2538 | 625695.96 | 2158550.19 | Аналитический метод | 0.1 | - |
| 2539 | 625631.40 | 2158526.73 | Аналитический метод | 0.1 | - |
| 2540 | 625631.60 | 2158522.06 | Аналитический метод | 0.1 | - |
| 2541 | 625608.33 | 2158521.16 | Аналитический метод | 0.1 | - |
| 2542 | 625607.46 | 2158543.03 | Аналитический метод | 0.1 | - |
| 2543 | 625612.31 | 2158543.28 | Аналитический метод | 0.1 | - |
| 2544 | 625620.61 | 2158545.15 | Аналитический метод | 0.1 | - |
| 2545 | 625684.86 | 2158568.52 | Аналитический метод | 0.1 | - |
| 2546 | 625638.62 | 2158642.31 | Аналитический метод | 0.1 | - |
| 2547 | 625637.05 | 2158649.02 | Аналитический метод | 0.1 | - |
| 2548 | 625637.02 | 2158649.02 | Аналитический метод | 0.1 | - |
| 2549 | 625634.69 | 2158658.81 | Аналитический метод | 0.1 | - |
| 2550 | 625632.76 | 2158667.60 | Аналитический метод | 0.1 | - |
| 2551 | 625617.07 | 2158664.11 | Аналитический метод | 0.1 | - |

3. Сведения о характерных точках части (частей) границы объекта

| Обозначение характерных точек части границы | Координаты, м | | Метод определения координат характерной точки | Средняя квадратическая погрешность положения характерной точки (Mt), м | Описание обозначения точки на местности (при наличии) |
|--|---------------|------------|---|---|--|
| | X | Y | | | |
| 2552 | 625608.86 | 2158662.29 | Аналитический метод | 0.1 | - |
| 2553 | 625609.70 | 2158657.06 | Аналитический метод | 0.1 | - |
| 2554 | 625599.33 | 2158655.56 | Аналитический метод | 0.1 | - |
| 2555 | 625610.94 | 2158725.94 | Аналитический метод | 0.1 | - |
| 2556 | 625582.84 | 2158830.22 | Аналитический метод | 0.1 | - |
| 2557 | 625582.68 | 2158830.21 | Аналитический метод | 0.1 | - |
| 2558 | 625582.60 | 2158831.09 | Аналитический метод | 0.1 | - |
| 2559 | 625580.28 | 2158839.71 | Аналитический метод | 0.1 | - |
| 2560 | 625554.61 | 2158906.53 | Аналитический метод | 0.1 | - |
| 2561 | 625465.79 | 2158821.44 | Аналитический метод | 0.1 | - |
| 2562 | 625436.75 | 2158798.81 | Аналитический метод | 0.1 | - |
| 2563 | 625307.39 | 2158696.57 | Аналитический метод | 0.1 | - |
| 2564 | 625258.68 | 2158675.17 | Аналитический метод | 0.1 | - |
| 2565 | 625222.79 | 2158656.04 | Аналитический метод | 0.1 | - |
| 2566 | 625180.76 | 2158645.85 | Аналитический метод | 0.1 | - |
| 2567 | 625162.18 | 2158640.36 | Аналитический метод | 0.1 | - |
| 2568 | 625168.97 | 2158624.97 | Аналитический метод | 0.1 | - |
| 2569 | 625172.11 | 2158625.94 | Аналитический метод | 0.1 | - |
| 2570 | 625178.06 | 2158605.79 | Аналитический метод | 0.1 | - |
| 2571 | 625170.66 | 2158603.51 | Аналитический метод | 0.1 | - |
| 2572 | 625170.29 | 2158591.24 | Аналитический метод | 0.1 | - |
| 2573 | 625189.31 | 2158517.18 | Аналитический метод | 0.1 | - |
| 2574 | 625207.35 | 2158444.86 | Аналитический метод | 0.1 | - |
| 2575 | 625219.02 | 2158401.51 | Аналитический метод | 0.1 | - |
| 2576 | 625282.92 | 2158417.42 | Аналитический метод | 0.1 | - |
| 2577 | 625301.42 | 2158407.85 | Аналитический метод | 0.1 | - |
| 2578 | 625321.13 | 2158415.42 | Аналитический метод | 0.1 | - |
| 2579 | 625329.28 | 2158394.34 | Аналитический метод | 0.1 | - |
| 2580 | 625323.14 | 2158391.98 | Аналитический метод | 0.1 | - |
| 2581 | 625328.39 | 2158374.07 | Аналитический метод | 0.1 | - |
| 2582 | 625324.14 | 2158372.81 | Аналитический метод | 0.1 | - |
| 2583 | 625346.54 | 2158348.32 | Аналитический метод | 0.1 | - |
| 2584 | 625370.79 | 2158257.50 | Аналитический метод | 0.1 | - |
| 2585 | 625389.61 | 2158274.80 | Аналитический метод | 0.1 | - |
| 2586 | 625403.82 | 2158259.33 | Аналитический метод | 0.1 | - |
| 2587 | 625379.88 | 2158237.34 | Аналитический метод | 0.1 | - |
| 2588 | 625397.19 | 2158218.54 | Аналитический метод | 0.1 | - |
| 2532 | 625562.01 | 2158255.45 | Аналитический метод | 0.1 | - |
| | | | | | - |
| 2589 | 625435.24 | 2159590.22 | Аналитический метод | 0.1 | - |
| 2590 | 625484.00 | 2159321.85 | Аналитический метод | 0.1 | - |
| 2591 | 625506.14 | 2159256.88 | Аналитический метод | 0.1 | - |
| 2592 | 625526.05 | 2159201.35 | Аналитический метод | 0.1 | - |
| 2593 | 625547.01 | 2159145.29 | Аналитический метод | 0.1 | - |
| 2594 | 625583.38 | 2159040.83 | Аналитический метод | 0.1 | - |
| 2595 | 625584.45 | 2159036.58 | Аналитический метод | 0.1 | - |
| 2596 | 625569.18 | 2159330.46 | Аналитический метод | 0.1 | - |
| 2597 | 625494.56 | 2159450.01 | Аналитический метод | 0.1 | - |
| 2598 | 625460.58 | 2159502.23 | Аналитический метод | 0.1 | - |

3. Сведения о характерных точках части (частей) границы объекта

| Обозначение характерных точек части границы | Координаты, м | | Метод определения координат характерной точки | Средняя квадратическая погрешность положения характерной точки (M _t), м | Описание обозначения точки на местности (при наличии) |
|--|---------------|------------|---|--|--|
| | X | Y | | | |
| 2589 | 625435.24 | 2159590.22 | Аналитический метод | 0.1 | - |
| | | | | | - |
| 2599 | 613998.81 | 2163923.82 | Аналитический метод | 0.1 | - |
| 2600 | 613917.29 | 2163850.59 | Аналитический метод | 0.1 | - |
| 2601 | 613940.65 | 2163817.83 | Аналитический метод | 0.1 | - |
| 2602 | 613980.26 | 2163884.76 | Аналитический метод | 0.1 | - |
| 2599 | 613998.81 | 2163923.82 | Аналитический метод | 0.1 | - |
| | | | | | - |
| 2603 | 624358.21 | 2158551.57 | Аналитический метод | 0.1 | - |
| 2604 | 624312.77 | 2158512.06 | Аналитический метод | 0.1 | - |
| 2605 | 624333.20 | 2158502.68 | Аналитический метод | 0.1 | - |
| 2606 | 624355.67 | 2158494.85 | Аналитический метод | 0.1 | - |
| 2603 | 624358.21 | 2158551.57 | Аналитический метод | 0.1 | - |
| | | | | | - |
| 2607 | 625571.74 | 2159000.98 | Аналитический метод | 0.1 | - |
| 2608 | 625573.35 | 2158978.58 | Аналитический метод | 0.1 | - |
| 2609 | 625569.63 | 2158925.87 | Аналитический метод | 0.1 | - |
| 2610 | 625588.58 | 2158876.53 | Аналитический метод | 0.1 | - |
| 2611 | 625589.65 | 2158895.06 | Аналитический метод | 0.1 | - |
| 2612 | 625580.56 | 2158945.95 | Аналитический метод | 0.1 | - |
| 2613 | 625572.27 | 2158998.87 | Аналитический метод | 0.1 | - |
| 2607 | 625571.74 | 2159000.98 | Аналитический метод | 0.1 | - |
| | | | | | - |
| 2614 | 627043.19 | 2159995.45 | Аналитический метод | 0.1 | - |
| 2615 | 627041.34 | 2159945.96 | Аналитический метод | 0.1 | - |
| 2616 | 627049.09 | 2159944.54 | Аналитический метод | 0.1 | - |
| 2617 | 627051.93 | 2159945.71 | Аналитический метод | 0.1 | - |
| 2618 | 627054.05 | 2159994.11 | Аналитический метод | 0.1 | - |
| 2614 | 627043.19 | 2159995.45 | Аналитический метод | 0.1 | - |
| | | | | | - |
| 2619 | 614034.38 | 2163955.75 | Аналитический метод | 0.1 | - |
| 2620 | 614010.98 | 2163934.73 | Аналитический метод | 0.1 | - |
| 2621 | 614060.62 | 2163953.21 | Аналитический метод | 0.1 | - |
| 2619 | 614034.38 | 2163955.75 | Аналитический метод | 0.1 | - |
| | | | | | - |
| 2622 | 625608.56 | 2158858.13 | Аналитический метод | 0.1 | - |
| 2623 | 625607.32 | 2158836.67 | Аналитический метод | 0.1 | - |
| 2624 | 625624.49 | 2158775.18 | Аналитический метод | 0.1 | - |
| 2622 | 625608.56 | 2158858.13 | Аналитический метод | 0.1 | - |
| Часть N 2 | | | | | |
| 2625 | 634759.09 | 2175475.48 | Аналитический метод | 0.1 | - |
| 2626 | 634736.91 | 2175474.81 | Аналитический метод | 0.1 | - |
| 2627 | 634737.69 | 2175452.23 | Аналитический метод | 0.1 | - |
| 2628 | 634759.87 | 2175452.88 | Аналитический метод | 0.1 | - |
| 2625 | 634759.09 | 2175475.48 | Аналитический метод | 0.1 | - |
| Часть N 3 | | | | | |
| 2629 | 639325.43 | 2161327.48 | Аналитический метод | 0.1 | - |
| 2630 | 639307.17 | 2161316.52 | Аналитический метод | 0.1 | - |
| 2631 | 639317.95 | 2161298.54 | Аналитический метод | 0.1 | - |

3. Сведения о характерных точках части (частей) границы объекта


| Обозначение характерных точек части границы | Координаты, м | | Метод определения координат характерной точки | Средняя квадратическая погрешность положения характерной точки (M _t), м | Описание обозначения точки на местности (при наличии) |
|--|---------------|------------|---|--|--|
| | X | Y | | | |
| 2632 | 639336.23 | 2161309.60 | Аналитический метод | 0.1 | - |
| 2629 | 639325.43 | 2161327.48 | Аналитический метод | 0.1 | - |
| Часть N 4 | | | | | |
| 2633 | 624231.61 | 2162577.05 | Аналитический метод | 0.1 | - |
| 2634 | 624218.04 | 2162559.88 | Аналитический метод | 0.1 | - |
| 2635 | 624235.20 | 2162546.31 | Аналитический метод | 0.1 | - |
| 2636 | 624248.83 | 2162563.52 | Аналитический метод | 0.1 | - |
| 2633 | 624231.61 | 2162577.05 | Аналитический метод | 0.1 | - |
| Часть N 5 | | | | | |
| 2637 | 635086.75 | 2175523.71 | Аналитический метод | 0.1 | - |
| 2638 | 635079.46 | 2175503.08 | Аналитический метод | 0.1 | - |
| 2639 | 635100.04 | 2175495.64 | Аналитический метод | 0.1 | - |
| 2640 | 635107.38 | 2175516.27 | Аналитический метод | 0.1 | - |
| 2637 | 635086.75 | 2175523.71 | Аналитический метод | 0.1 | - |
| Часть N 6 | | | | | |
| 2641 | 614161.64 | 2152316.59 | Аналитический метод | 0.1 | - |
| 2642 | 614139.79 | 2152316.59 | Аналитический метод | 0.1 | - |
| 2643 | 614139.79 | 2152294.90 | Аналитический метод | 0.1 | - |
| 2644 | 614161.46 | 2152294.72 | Аналитический метод | 0.1 | - |
| 2641 | 614161.64 | 2152316.59 | Аналитический метод | 0.1 | - |
| Часть N 7 | | | | | |
| 2645 | 632382.93 | 2157850.64 | Аналитический метод | 0.1 | - |
| 2646 | 632363.72 | 2157841.71 | Аналитический метод | 0.1 | - |
| 2647 | 632372.83 | 2157822.13 | Аналитический метод | 0.1 | - |
| 2648 | 632392.04 | 2157831.06 | Аналитический метод | 0.1 | - |
| 2645 | 632382.93 | 2157850.64 | Аналитический метод | 0.1 | - |
| Часть N 8 | | | | | |
| 2649 | 634191.61 | 2175679.77 | Аналитический метод | 0.1 | - |
| 2650 | 634170.28 | 2175677.29 | Аналитический метод | 0.1 | - |
| 2651 | 634172.58 | 2175656.28 | Аналитический метод | 0.1 | - |
| 2652 | 634193.74 | 2175658.61 | Аналитический метод | 0.1 | - |
| 2649 | 634191.61 | 2175679.77 | Аналитический метод | 0.1 | - |
| Часть N 9 | | | | | |
| 2653 | 626229.68 | 2157029.80 | Аналитический метод | 0.1 | - |
| 2654 | 626208.81 | 2157025.25 | Аналитический метод | 0.1 | - |
| 2655 | 626213.31 | 2157004.63 | Аналитический метод | 0.1 | - |
| 2656 | 626234.09 | 2157009.17 | Аналитический метод | 0.1 | - |
| 2653 | 626229.68 | 2157029.80 | Аналитический метод | 0.1 | - |
| Часть N 10 | | | | | |
| 2657 | 621312.08 | 2171472.84 | Аналитический метод | 0.1 | - |
| 2658 | 621297.58 | 2171457.13 | Аналитический метод | 0.1 | - |
| 2659 | 621312.85 | 2171442.87 | Аналитический метод | 0.1 | - |
| 2660 | 621327.34 | 2171458.48 | Аналитический метод | 0.1 | - |
| 2657 | 621312.08 | 2171472.84 | Аналитический метод | 0.1 | - |
| Часть N 11 | | | | | |
| 2661 | 626549.33 | 2155189.62 | Аналитический метод | 0.1 | - |
| 2662 | 626528.86 | 2155184.75 | Аналитический метод | 0.1 | - |
| 2663 | 626533.65 | 2155164.03 | Аналитический метод | 0.1 | - |
| 2664 | 626554.11 | 2155168.90 | Аналитический метод | 0.1 | - |

3. Сведения о характерных точках части (частей) границы объекта

| Обозначение характерных точек части границы | Координаты, м | | Метод определения координат характерной точки | Средняя квадратическая погрешность положения характерной точки (M _t), м | Описание обозначения точки на местности (при наличии) |
|--|---------------|------------|---|--|--|
| | X | Y | | | |
| 2661 | 626549.33 | 2155189.62 | Аналитический метод | 0.1 | - |
| Часть N 12 | | | | | |
| 2665 | 626496.09 | 2153731.56 | Аналитический метод | 0.1 | - |
| 2666 | 626478.17 | 2153720.35 | Аналитический метод | 0.1 | - |
| 2667 | 626489.59 | 2153702.33 | Аналитический метод | 0.1 | - |
| 2668 | 626507.25 | 2153713.56 | Аналитический метод | 0.1 | - |
| 2665 | 626496.09 | 2153731.56 | Аналитический метод | 0.1 | - |
| Часть N 13 | | | | | |
| 2669 | 621752.17 | 2150045.73 | Аналитический метод | 0.1 | - |
| 2670 | 621744.47 | 2150025.71 | Аналитический метод | 0.1 | - |
| 2671 | 621763.94 | 2150018.33 | Аналитический метод | 0.1 | - |
| 2672 | 621771.77 | 2150038.05 | Аналитический метод | 0.1 | - |
| 2669 | 621752.17 | 2150045.73 | Аналитический метод | 0.1 | - |

Схема расположения границ публичного сервитута

Обзорная схема

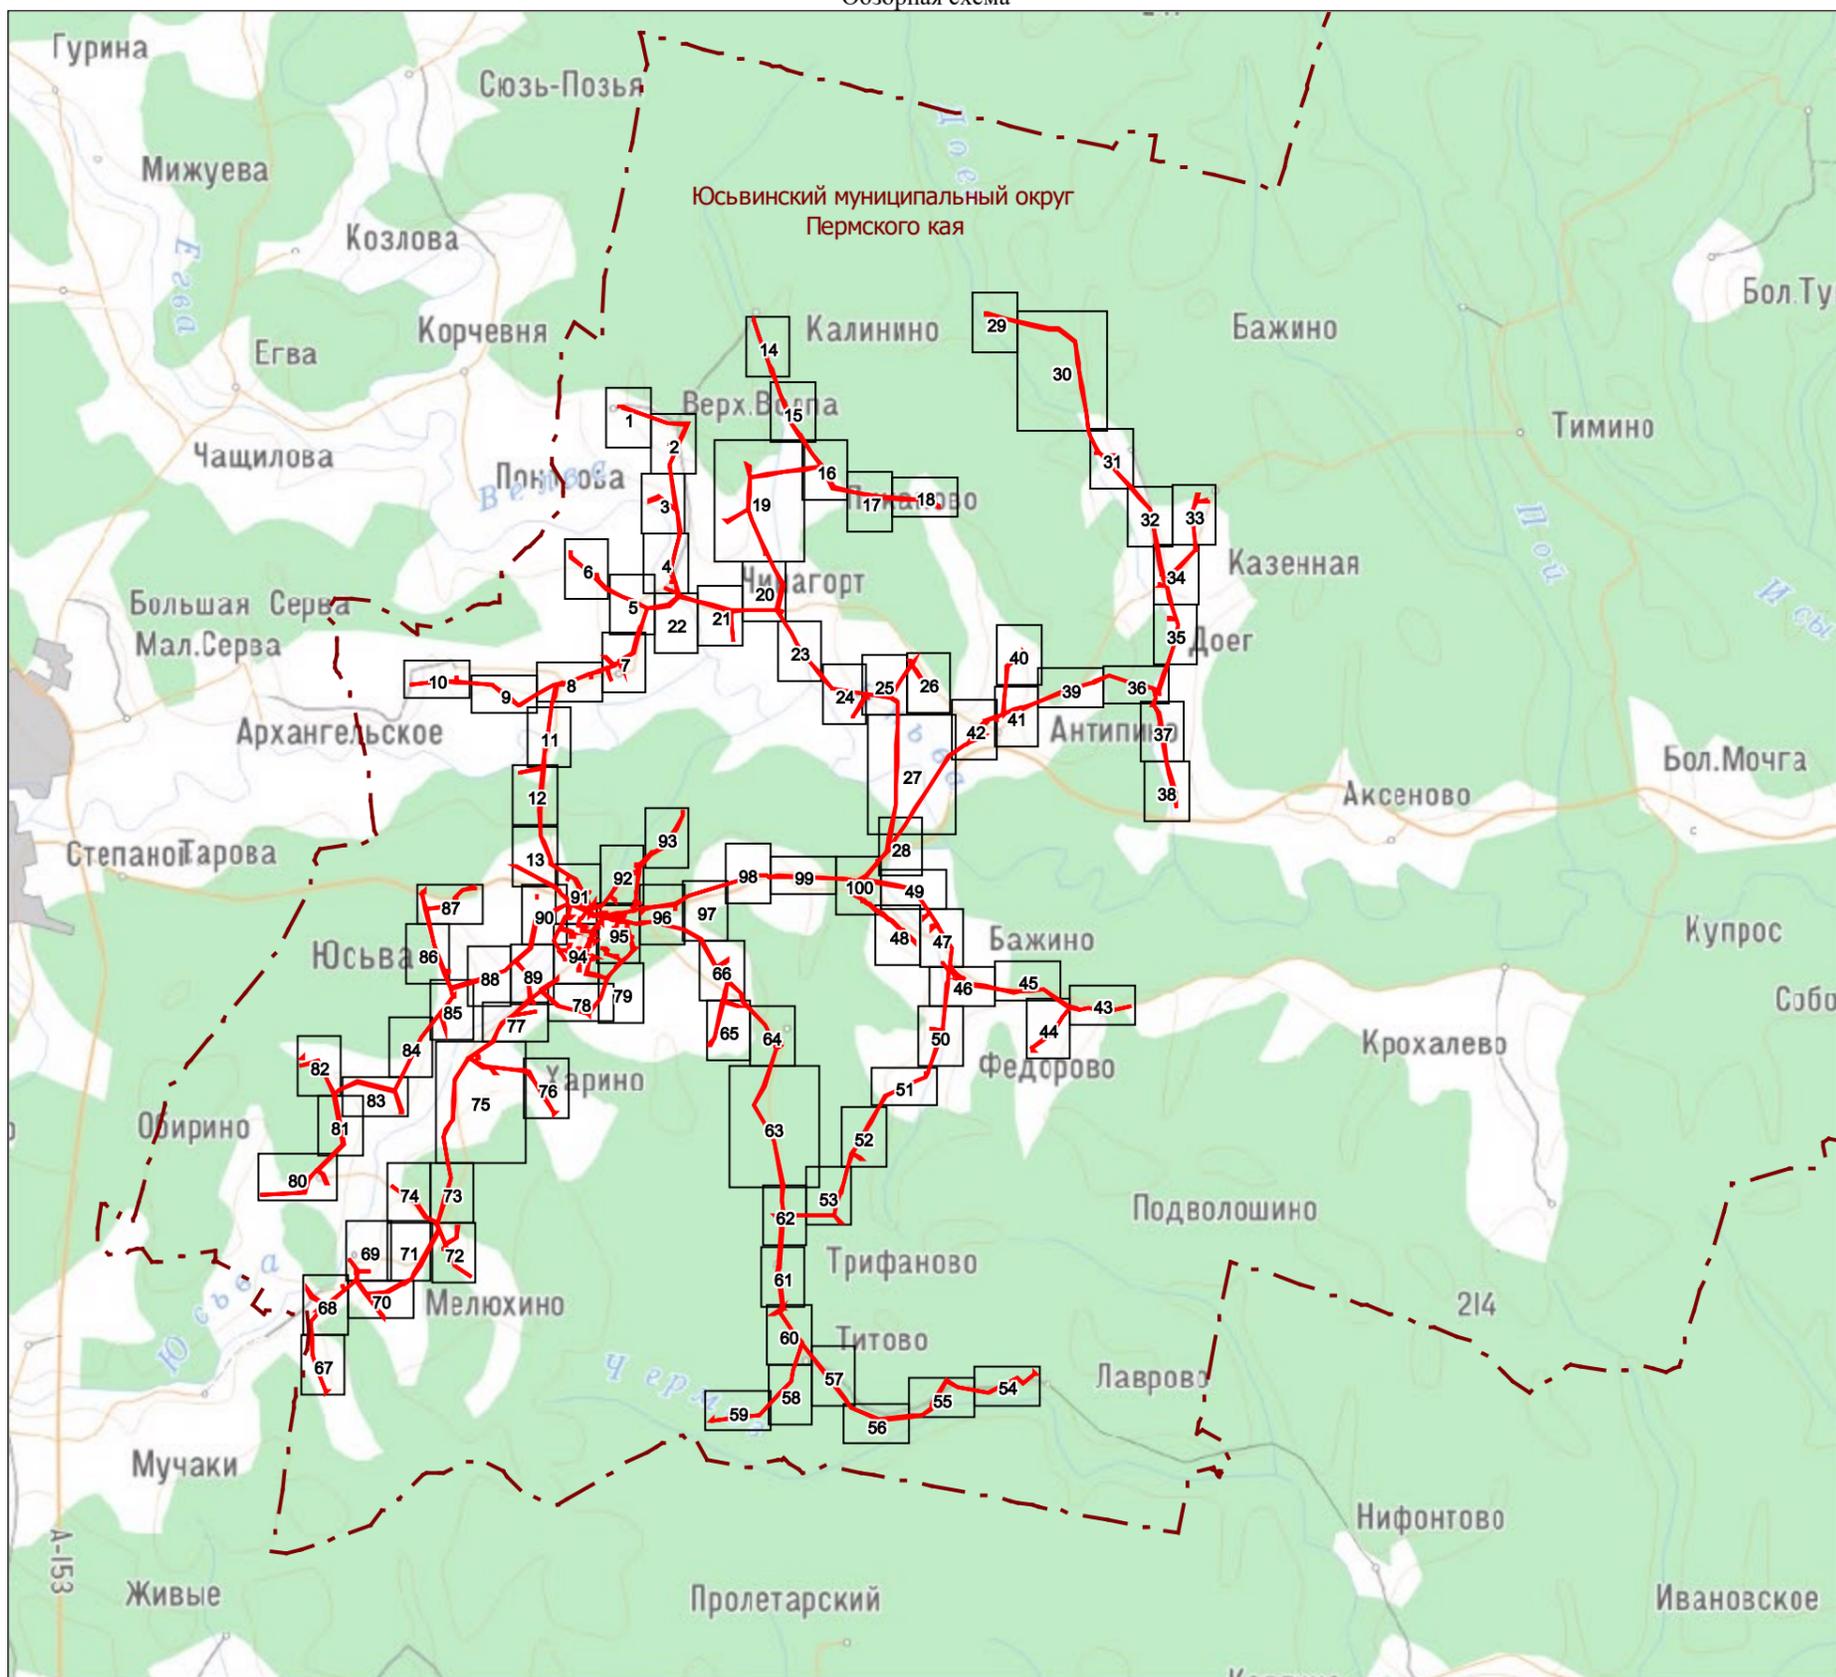

Используемые условные знаки и обозначения:



Характерная точка проектной границы публичного сервитута




Проектная граница публичного сервитута



Граница населенного пункта



Граница муниципального образования

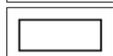

Граница земельного участка по сведениям ЕГРН



Надписи кадастрового номера земельного участка по сведениям ЕГРН




Граница кадастрового квартала

81:05:0011044

Обозначение кадастрового квартала

Схема расположения границ публичного сервитута

Выносной лист № 1

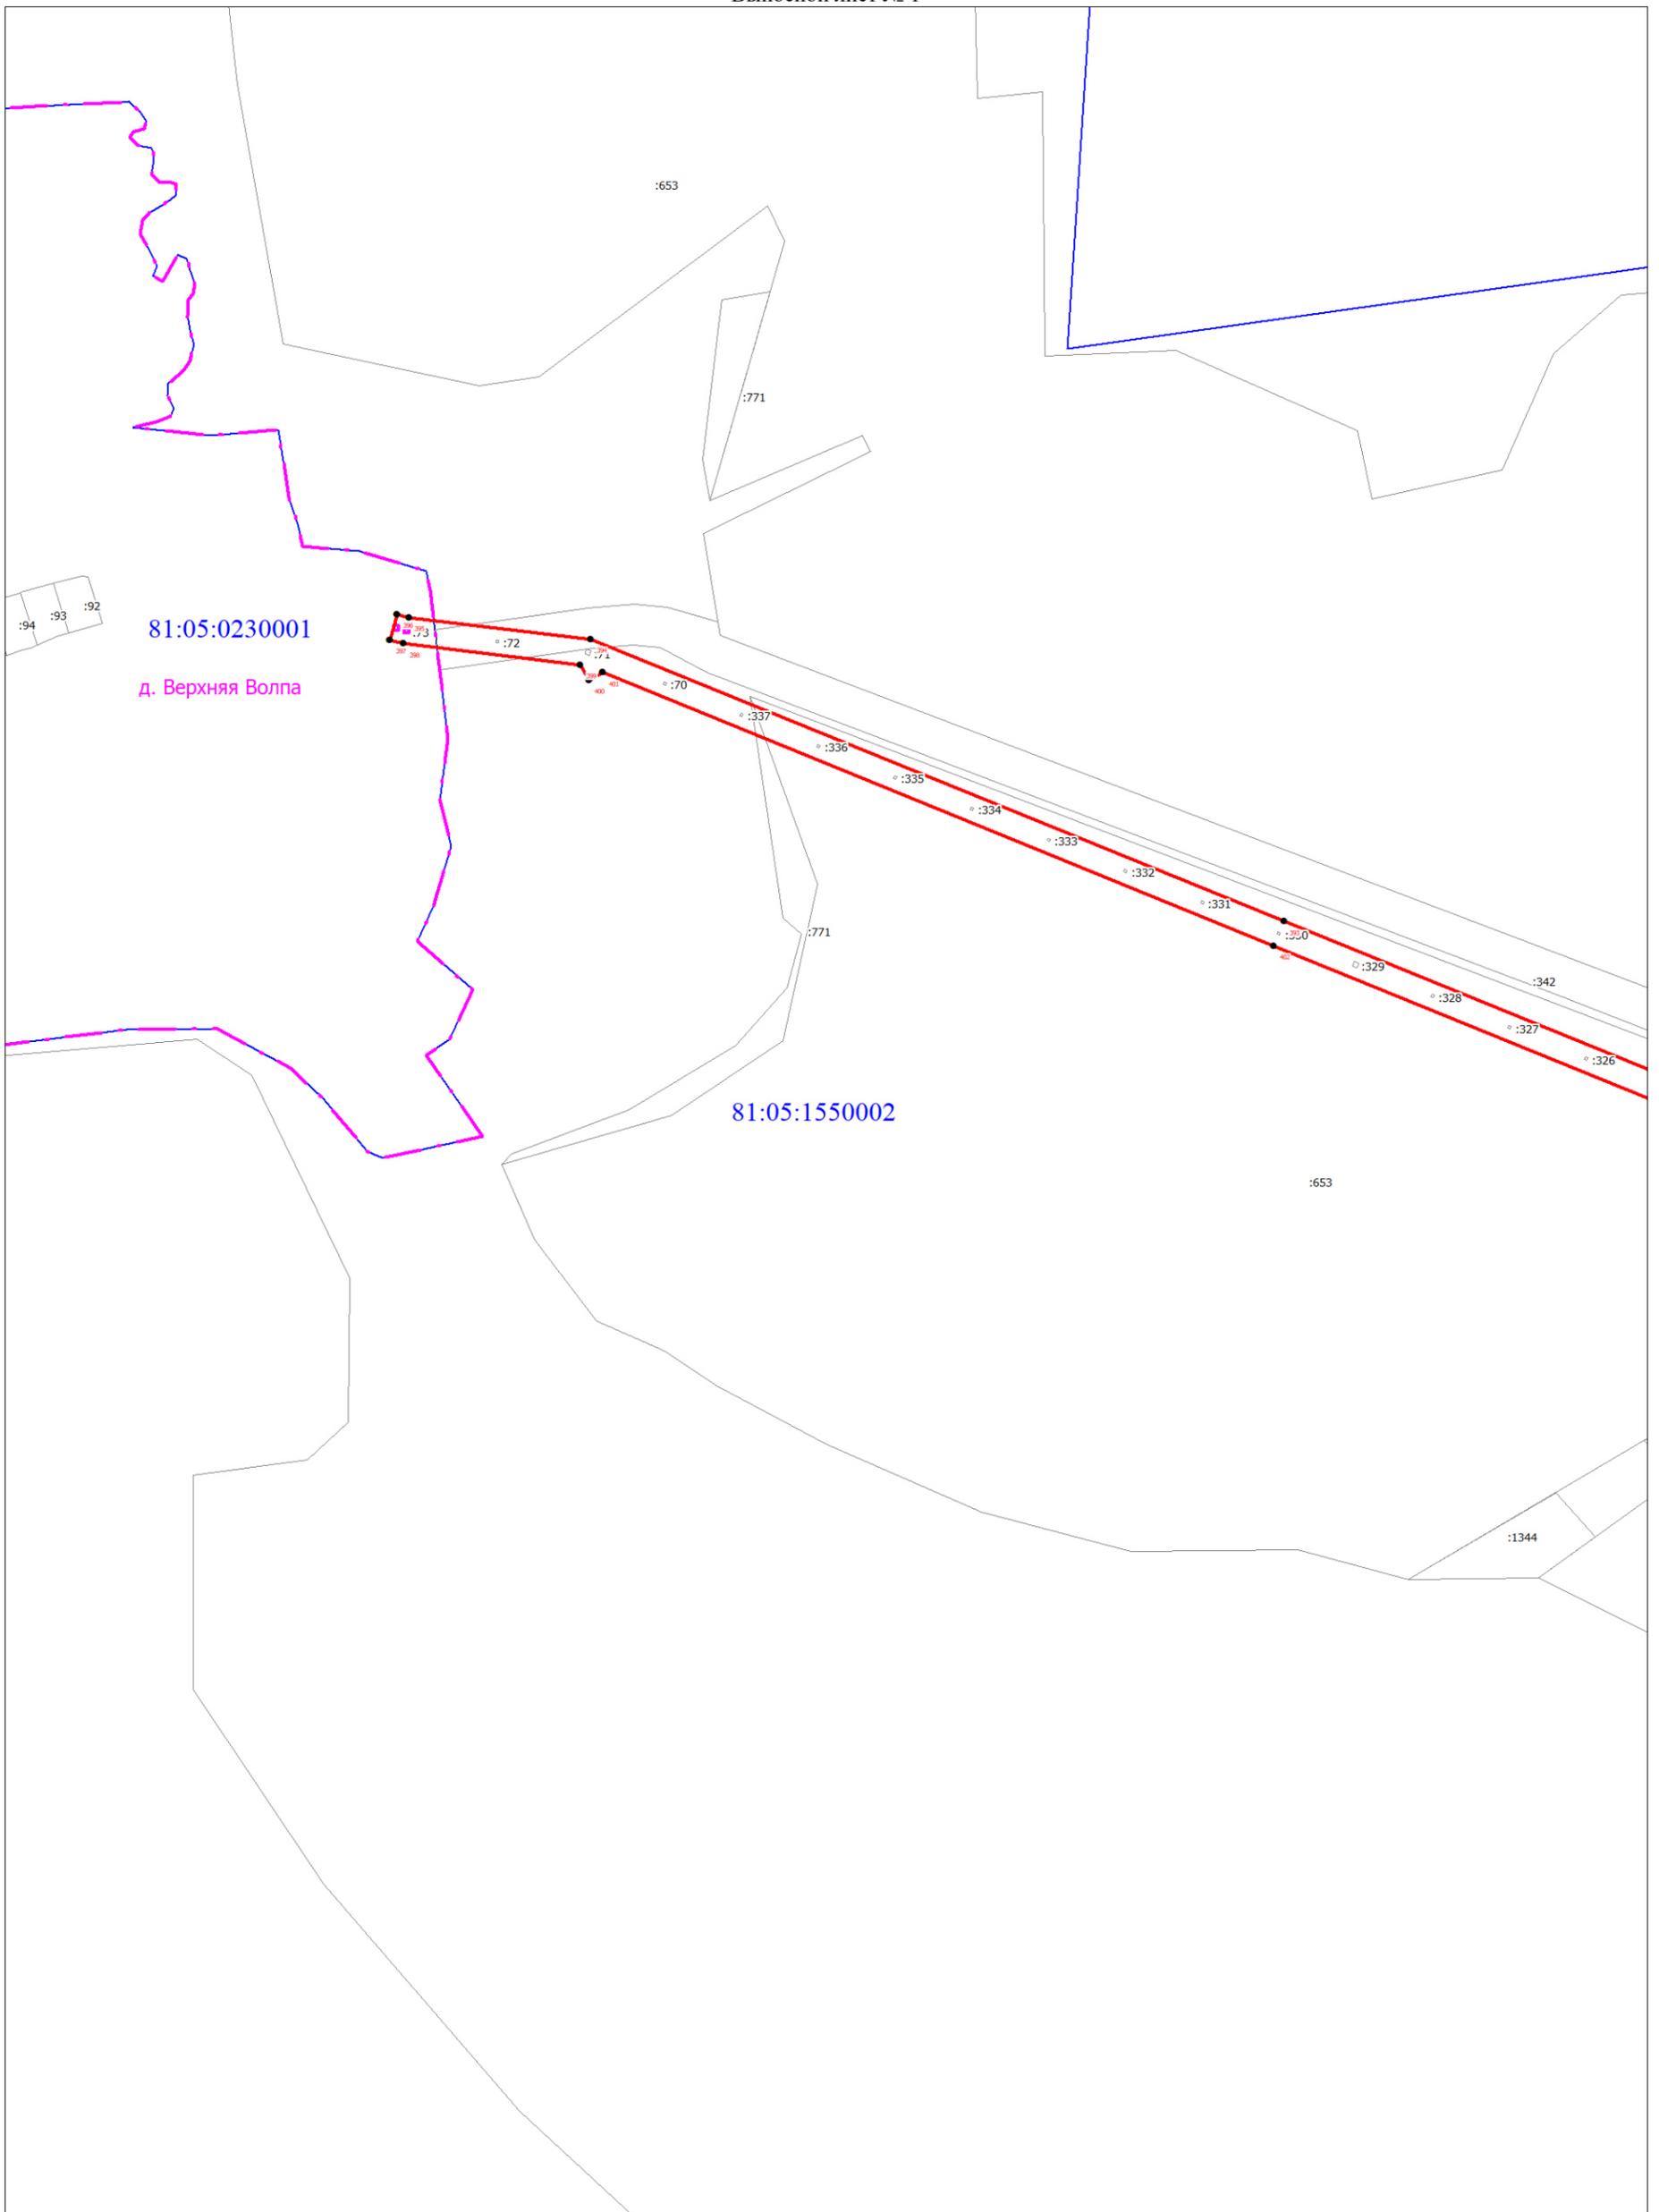


Масштаб 1:5000

Используемые условные знаки и обозначения:

Условные обозначения представлены на листе 58

Схема расположения границ публичного сервитута

Выносной лист № 2

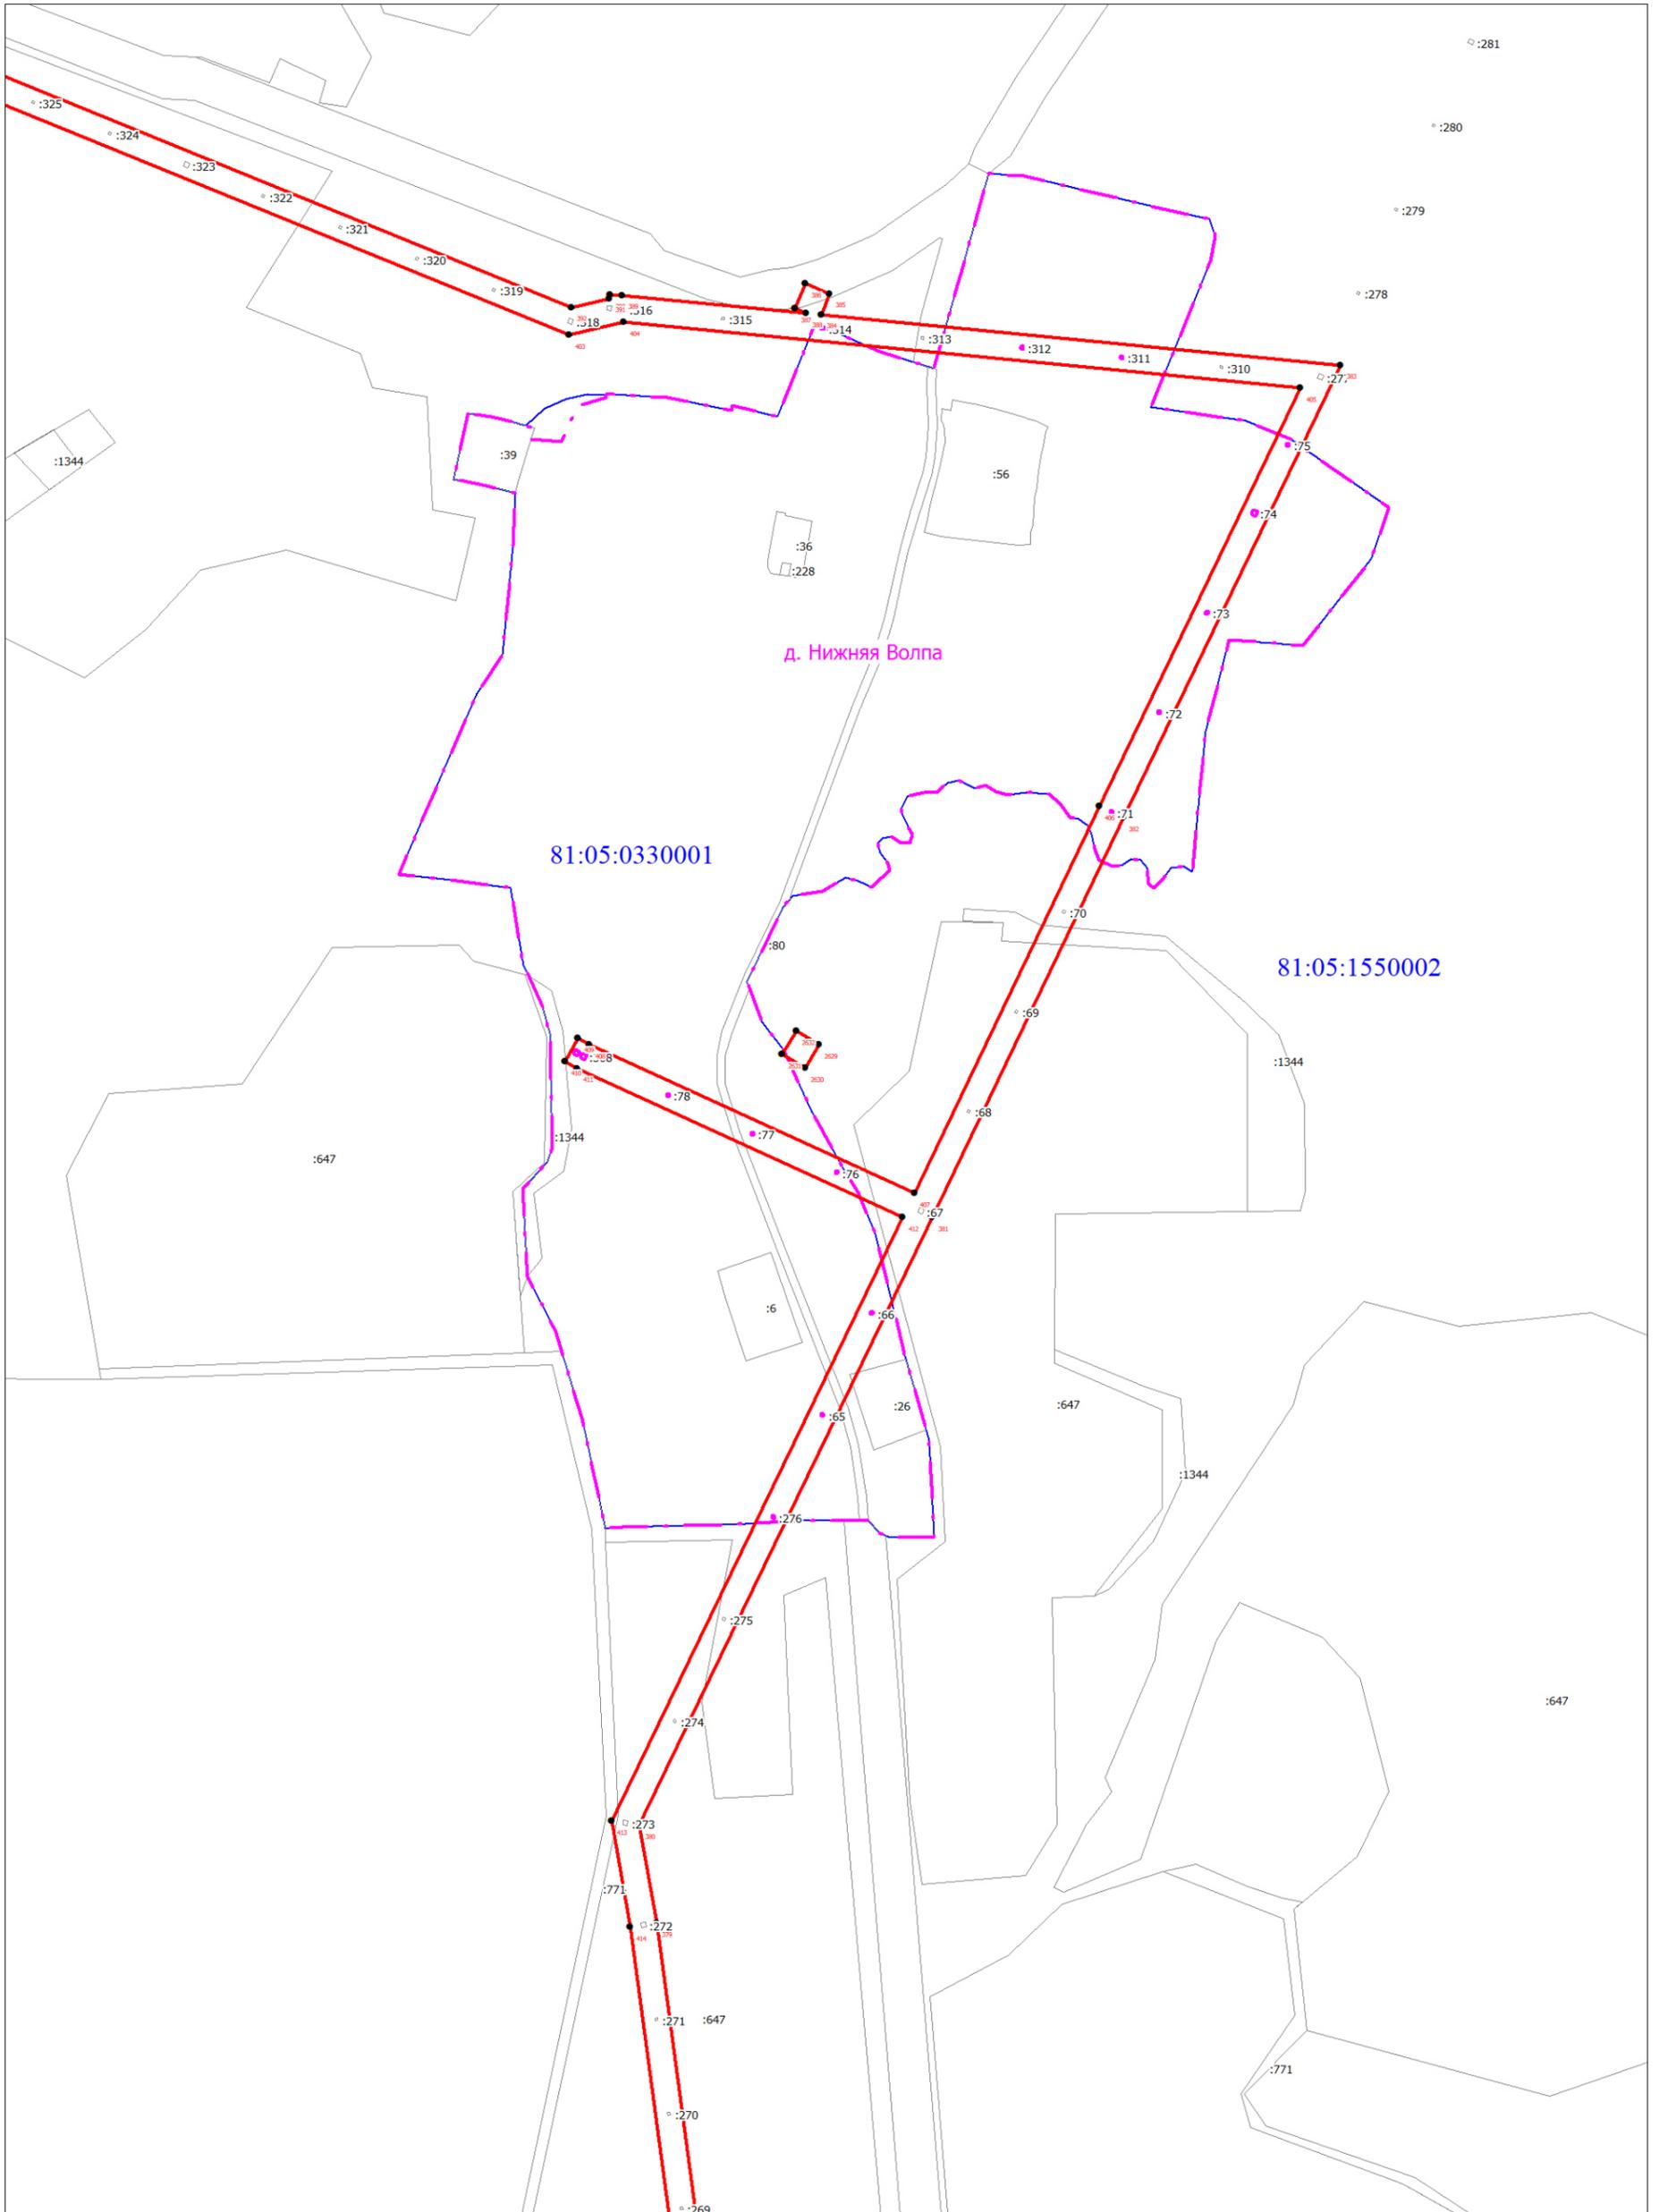


Масштаб 1:5000

Используемые условные знаки и обозначения:

Условные обозначения представлены на листе 58

Схема расположения границ публичного сервитута

Выносной лист № 3

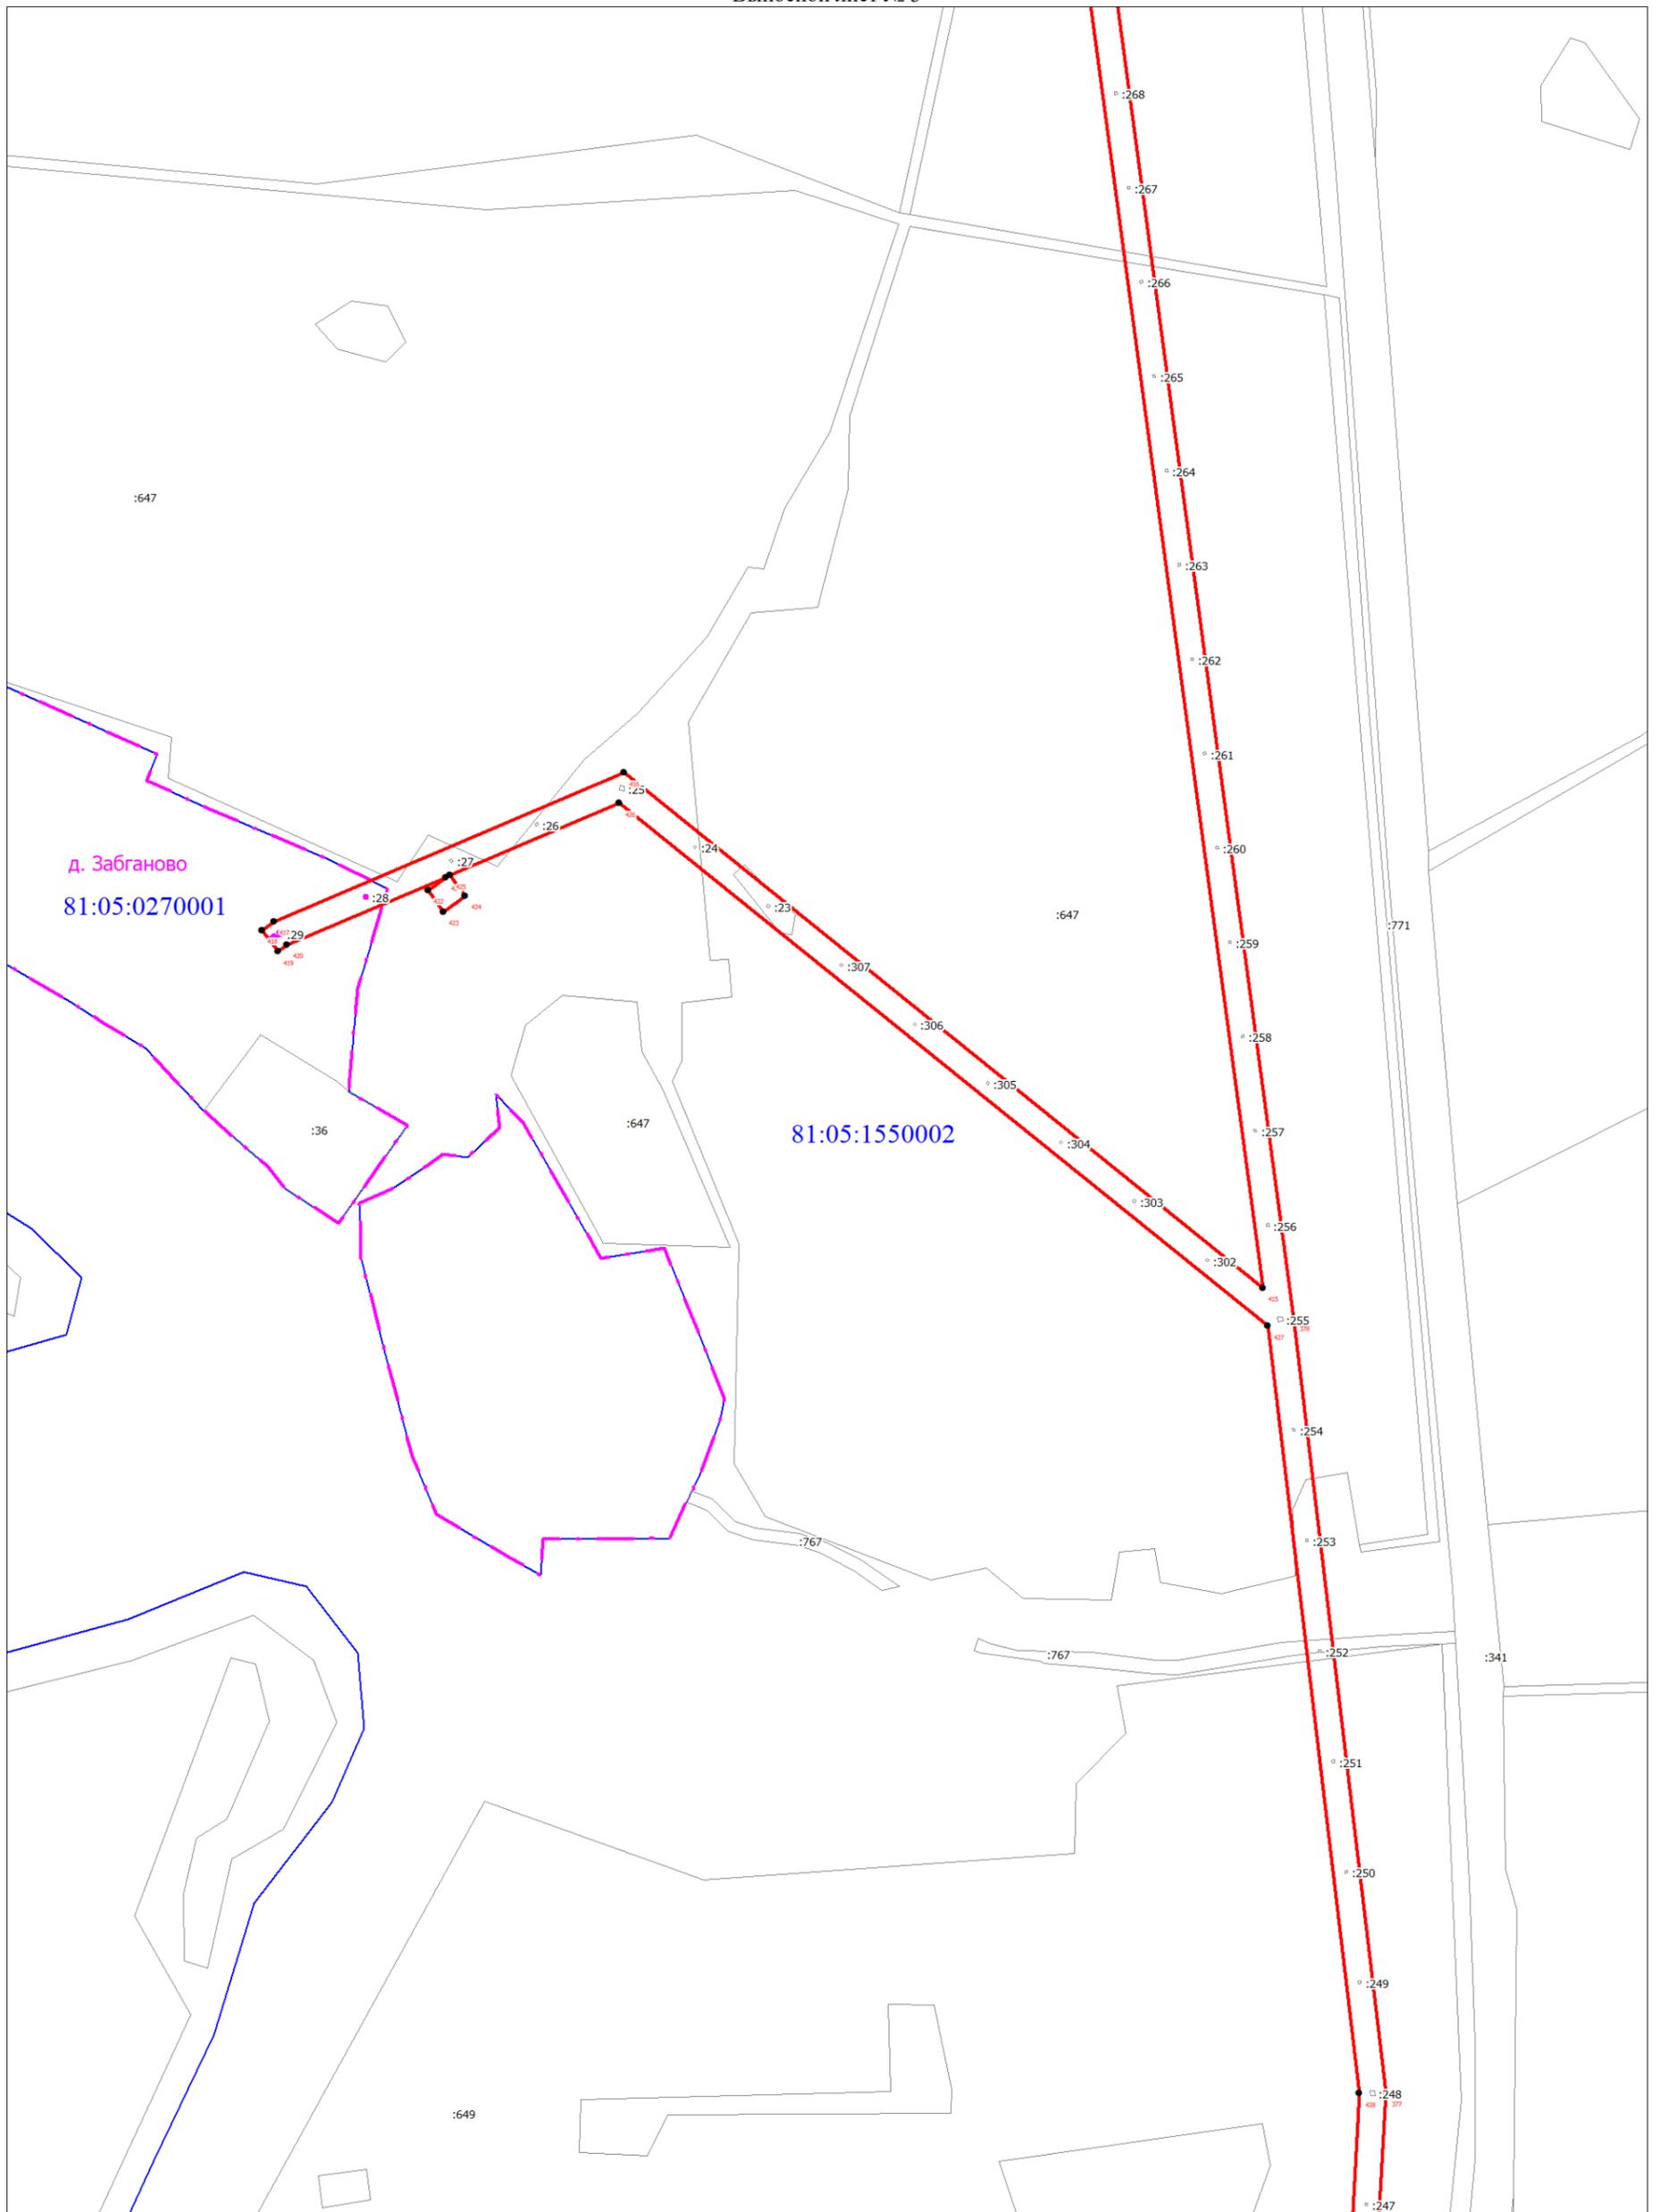


Масштаб 1:5000

Используемые условные знаки и обозначения:

Условные обозначения представлены на листе 58

Схема расположения границ публичного сервитута

Выносной лист № 4

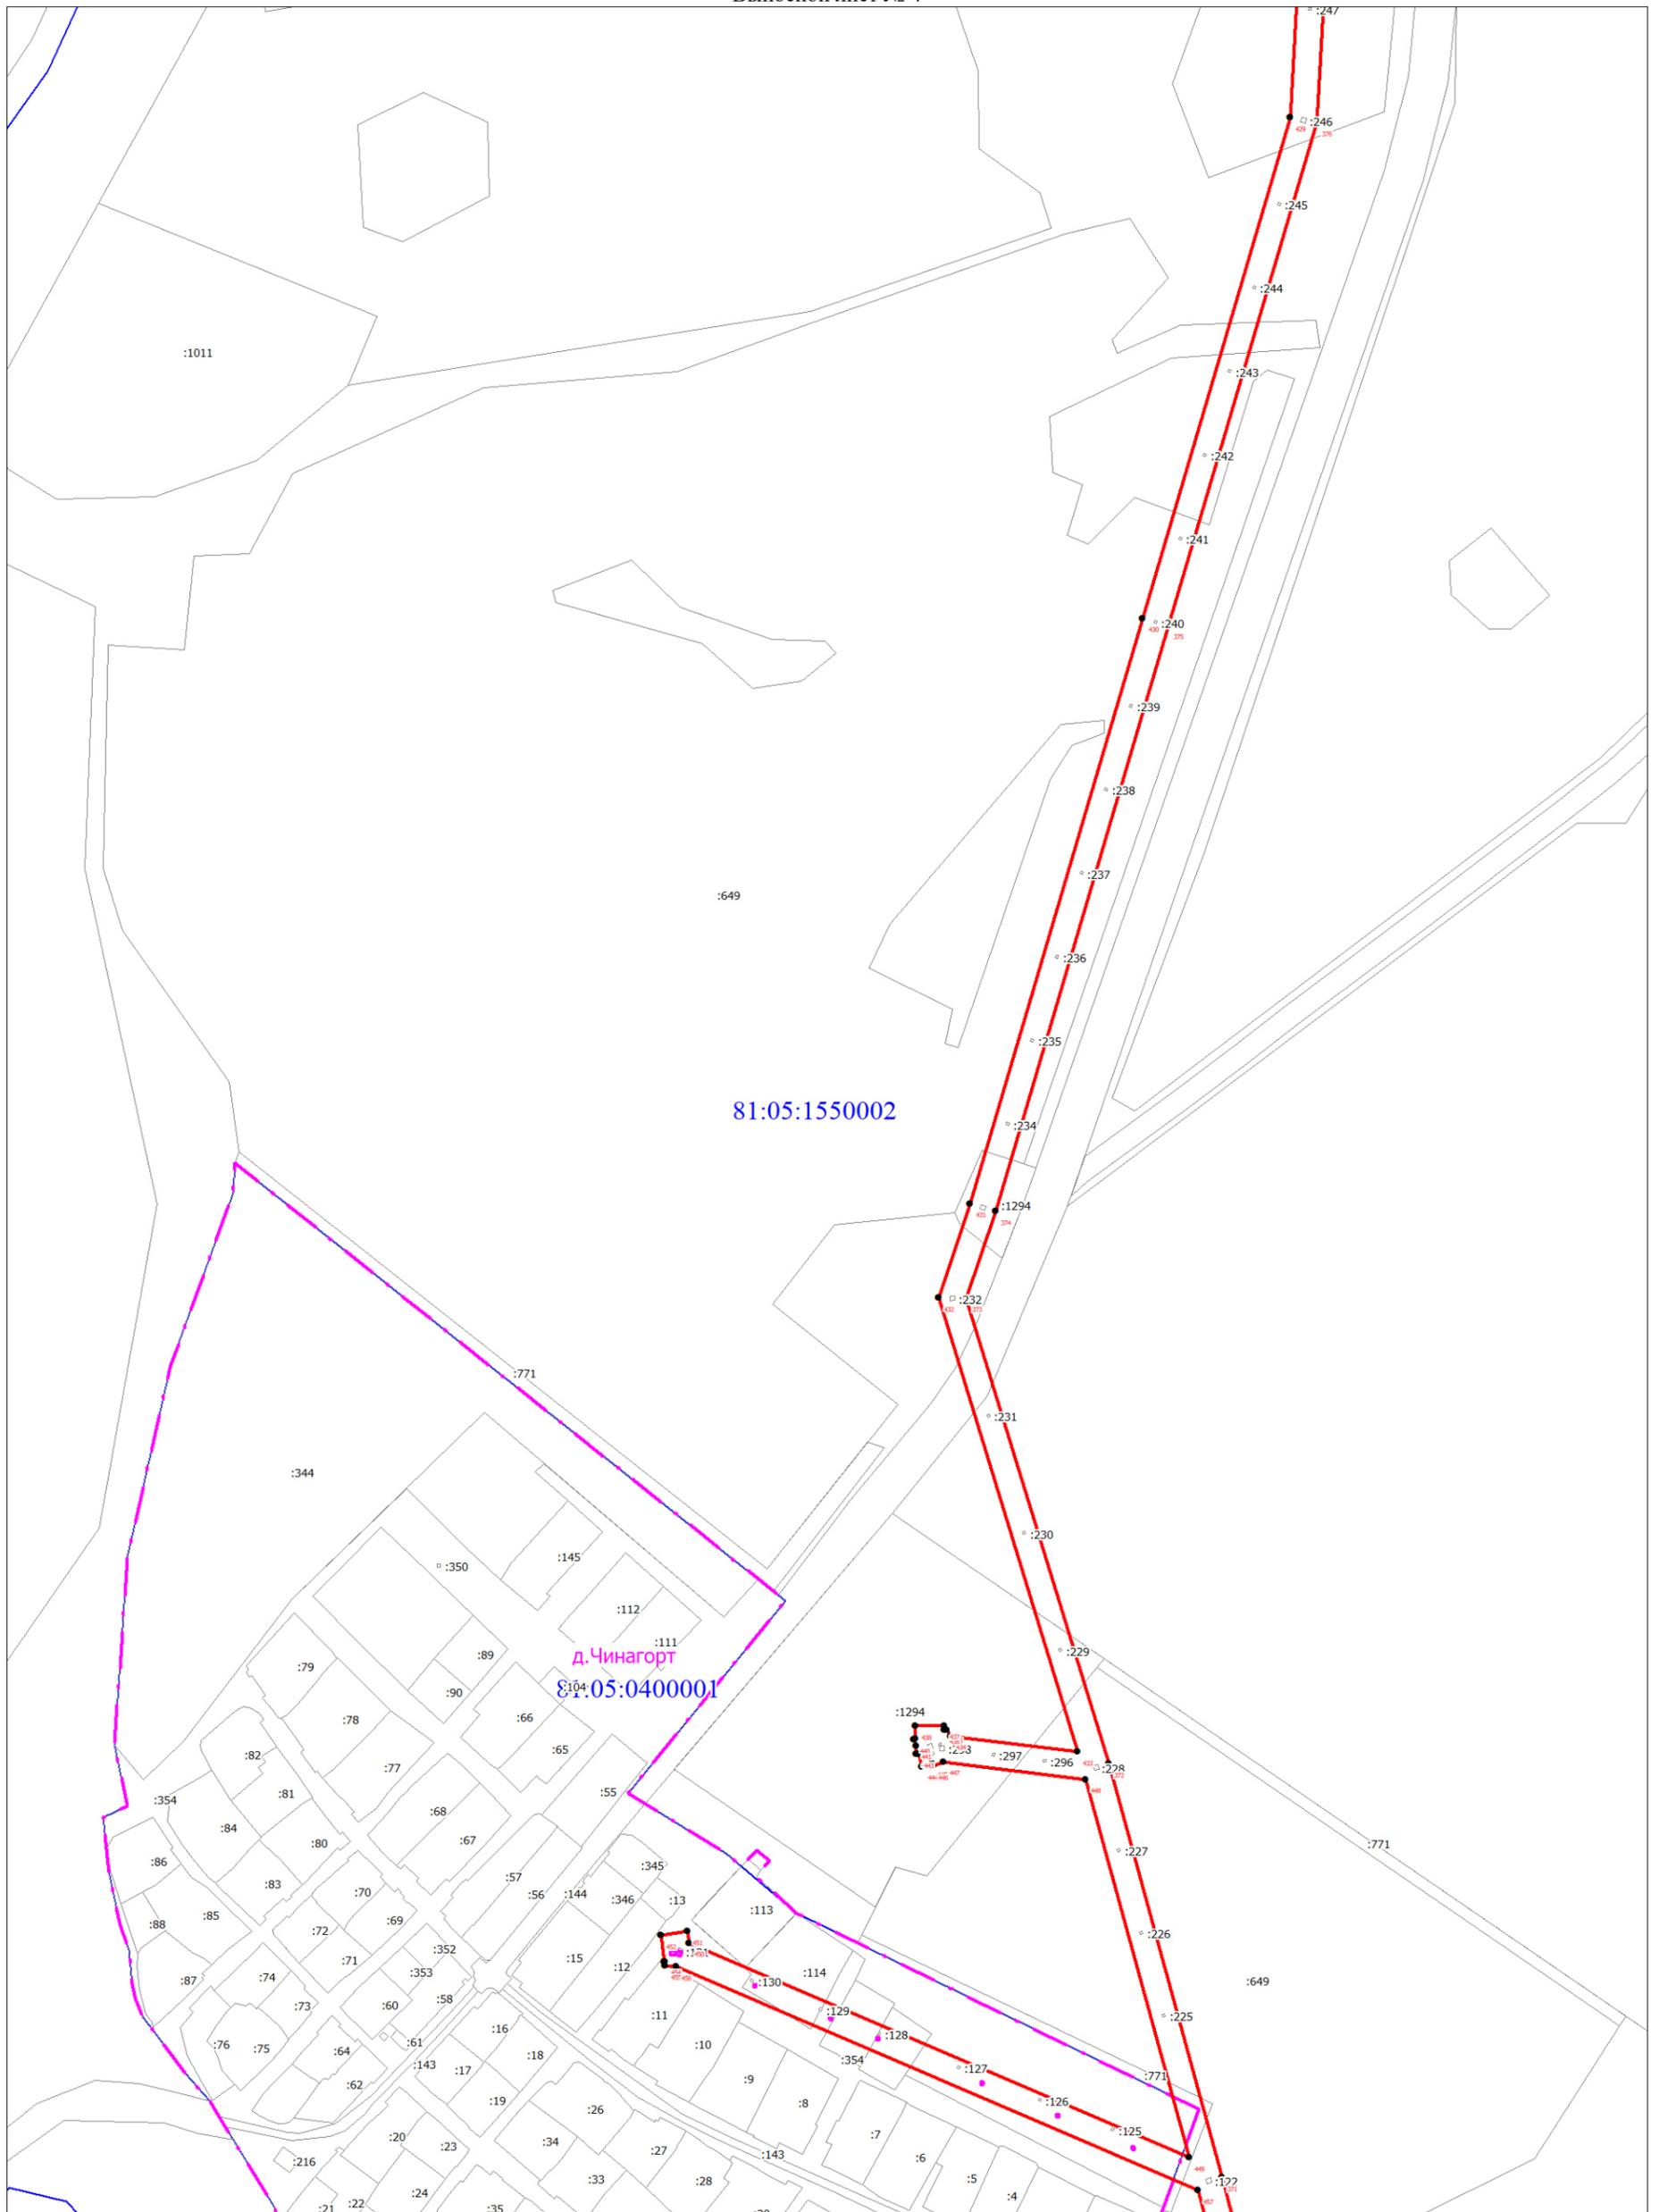


Масштаб 1:5000

Используемые условные знаки и обозначения:

Условные обозначения представлены на листе 58

Схема расположения границ публичного сервитута

Выносной лист № 5

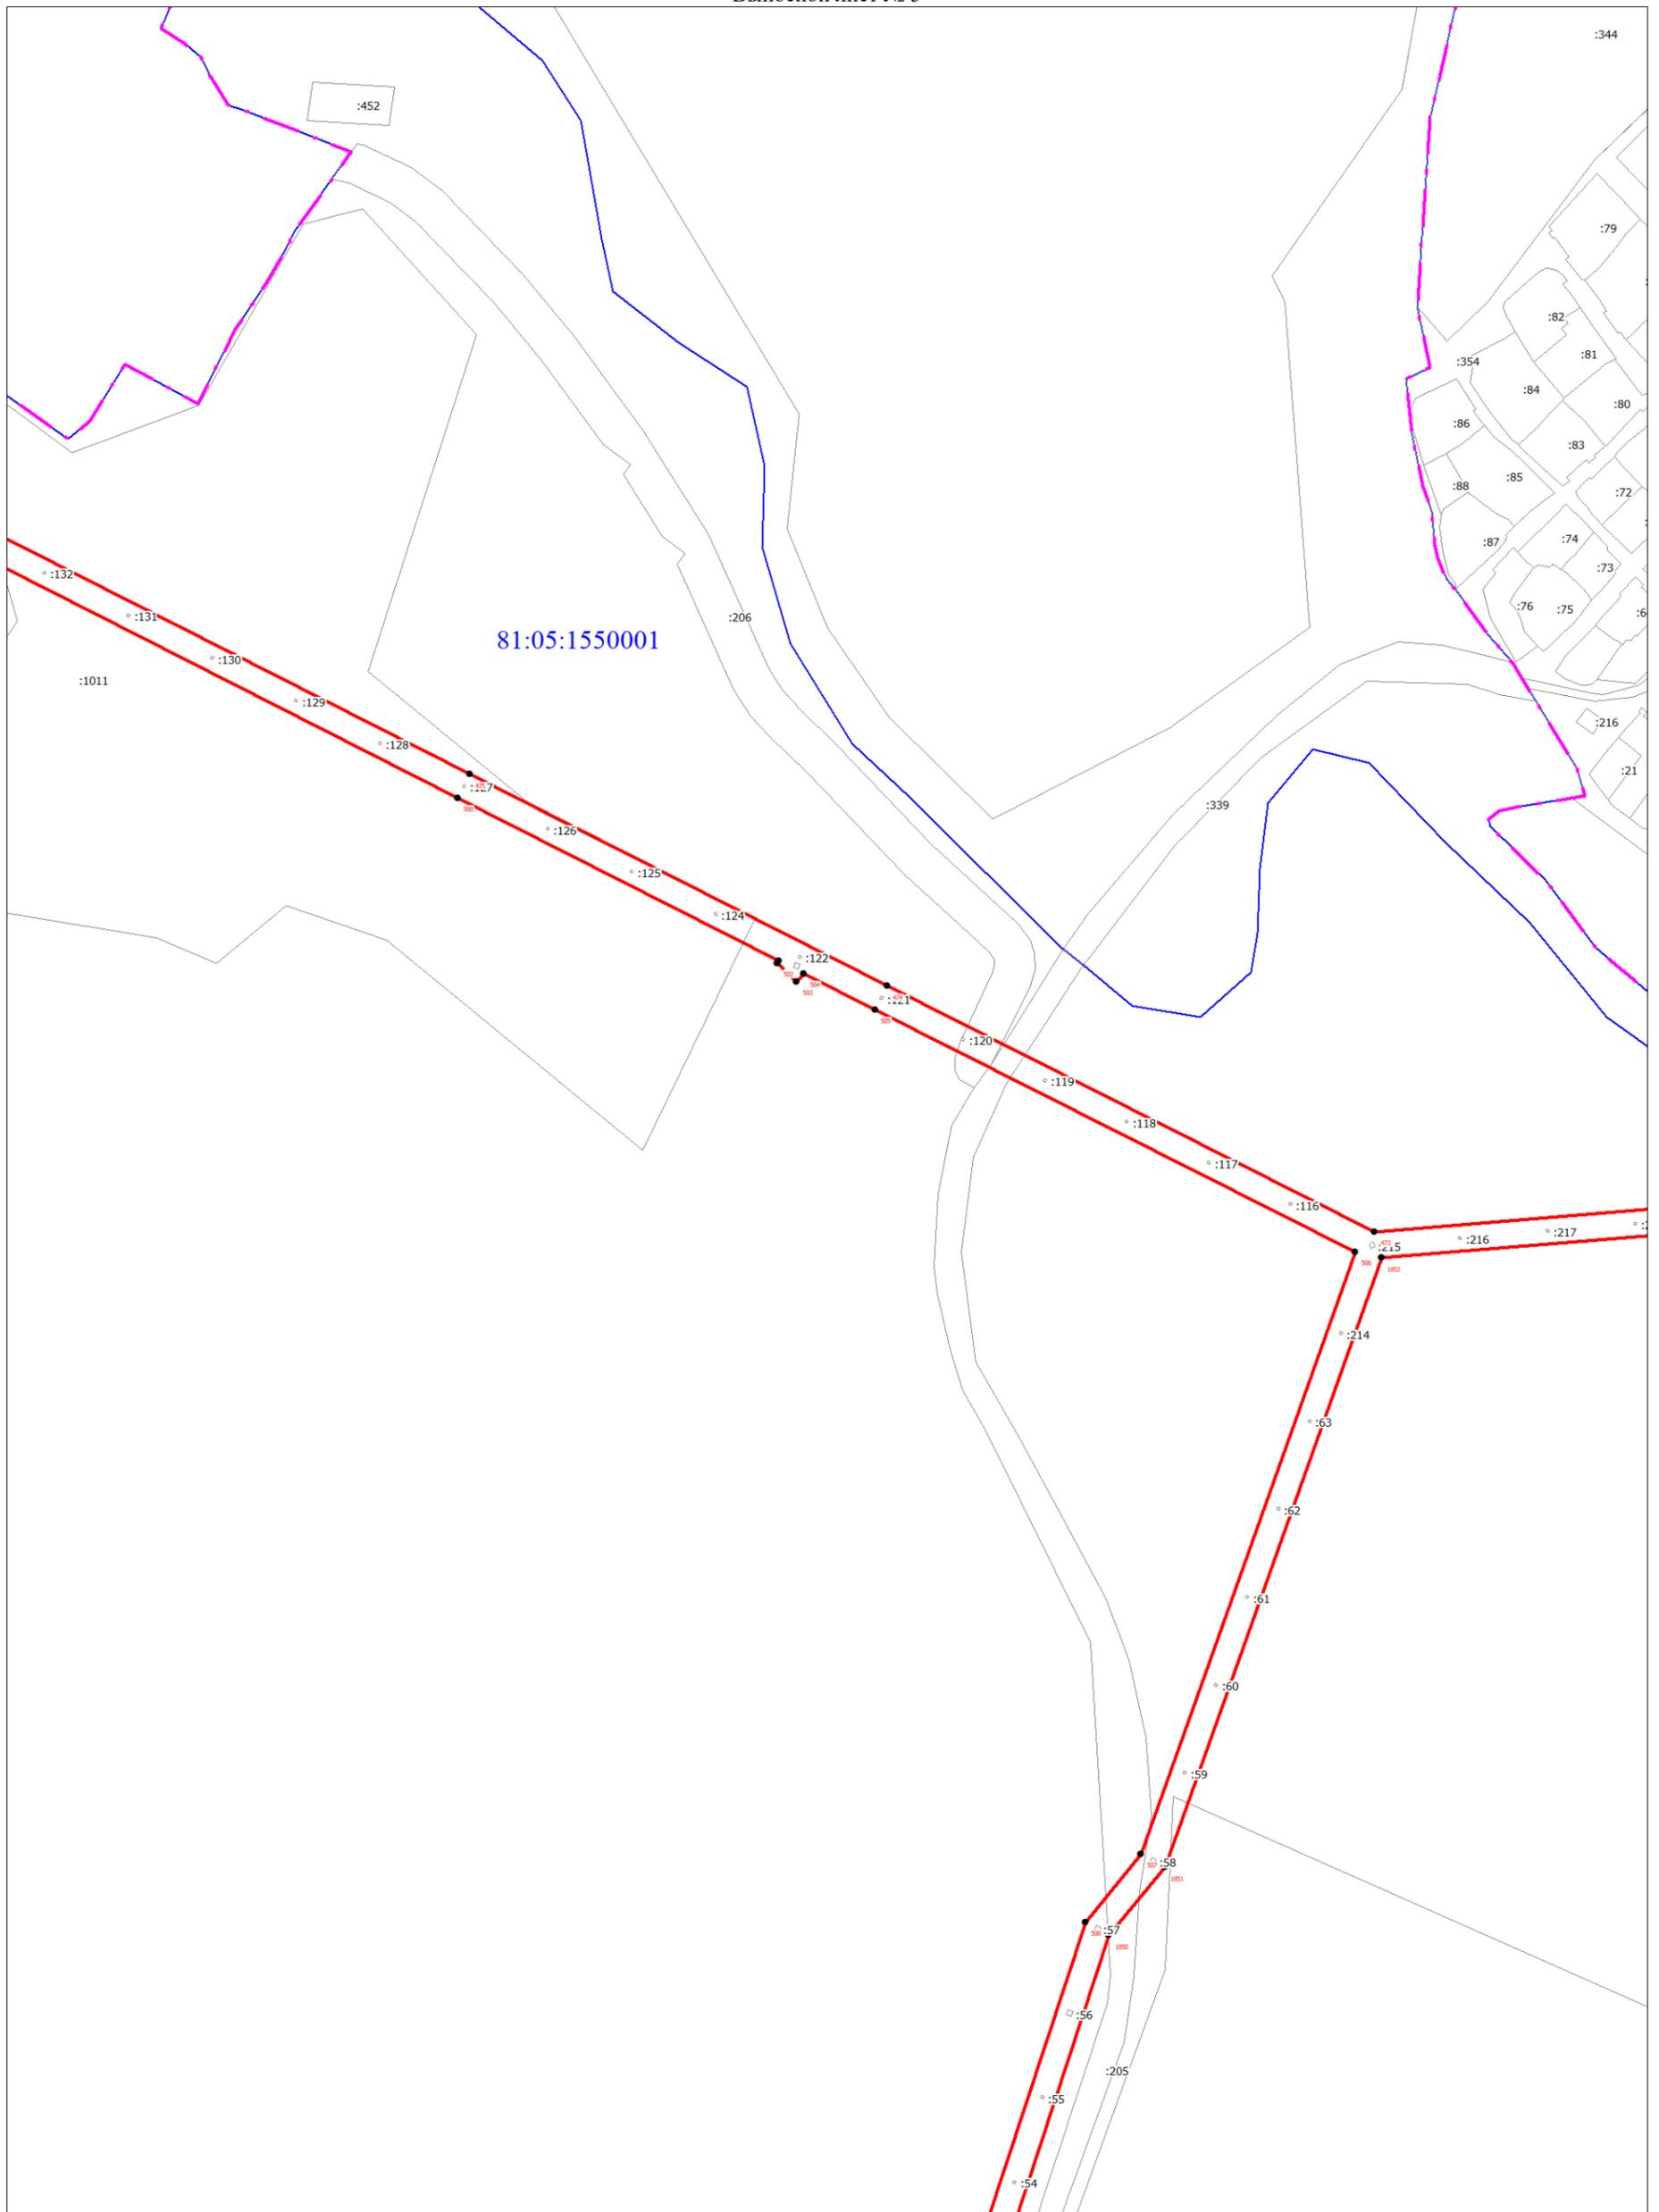


Масштаб 1:5000

Используемые условные знаки и обозначения:

Условные обозначения представлены на листе 58

Схема расположения границ публичного сервитута

Выносной лист № 6

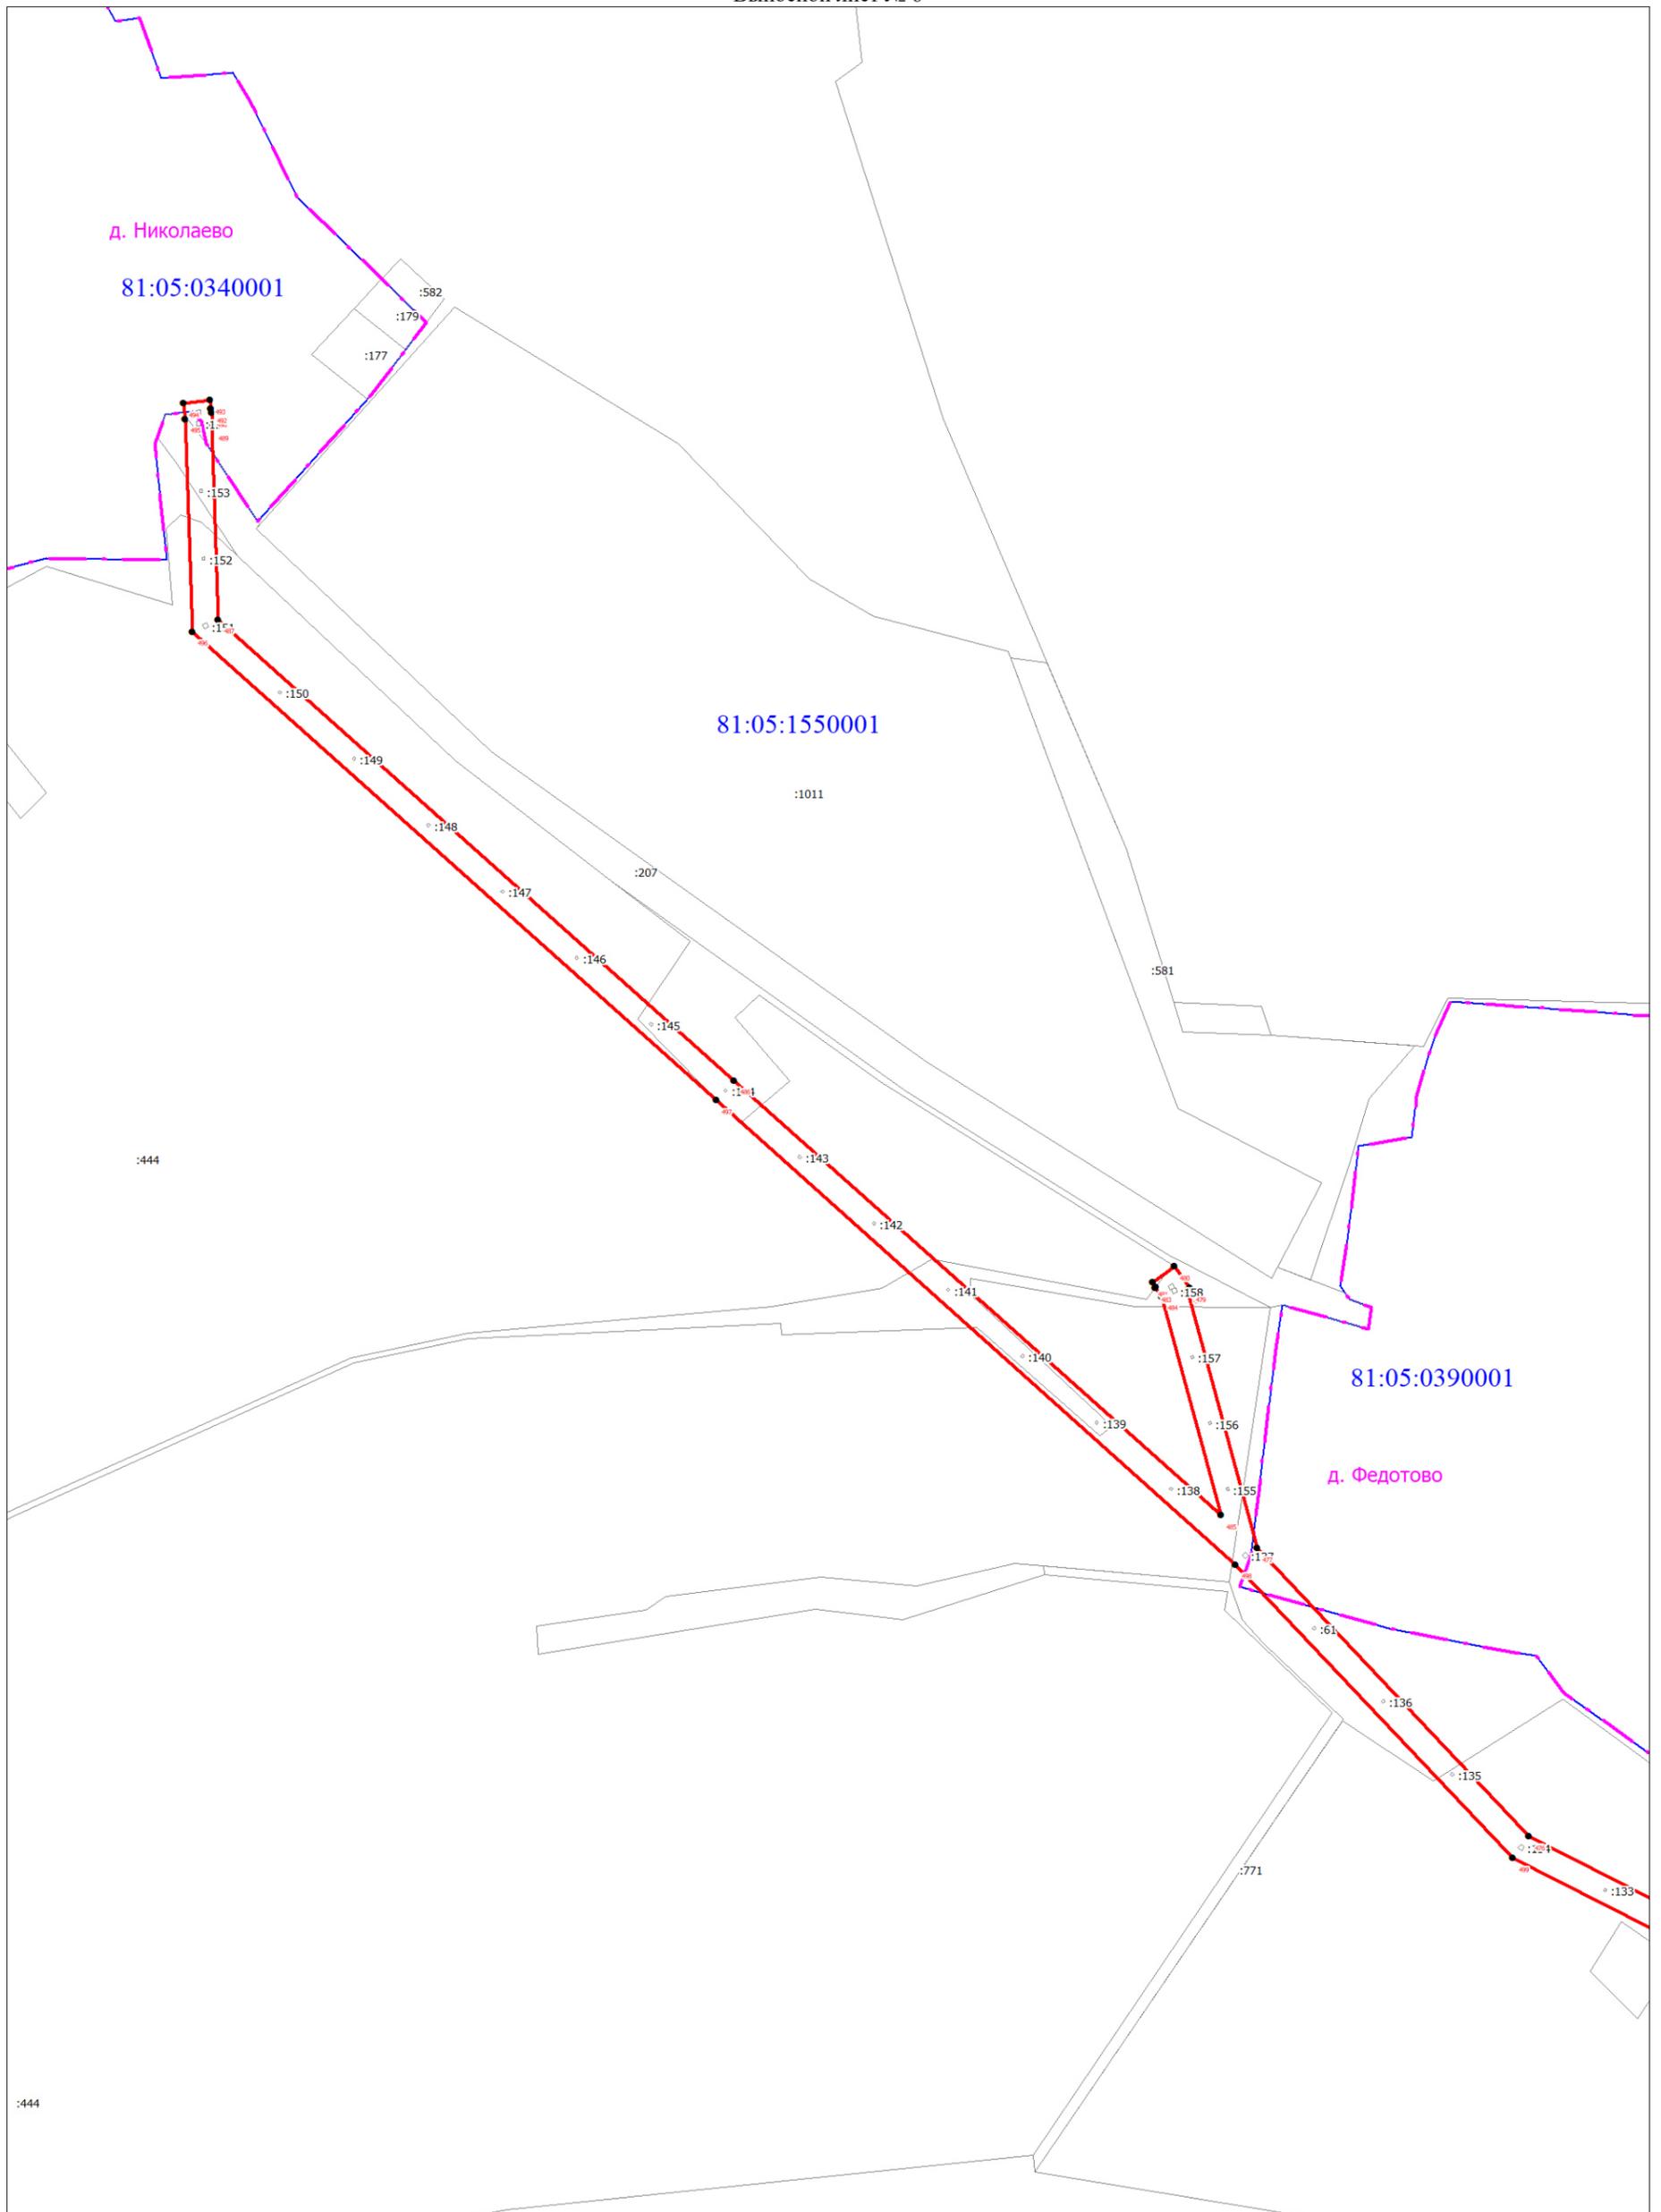


Используемые условные знаки и обозначения:

Условные обозначения представлены на листе 58

Схема расположения границ публичного сервитута

Выносной лист № 7

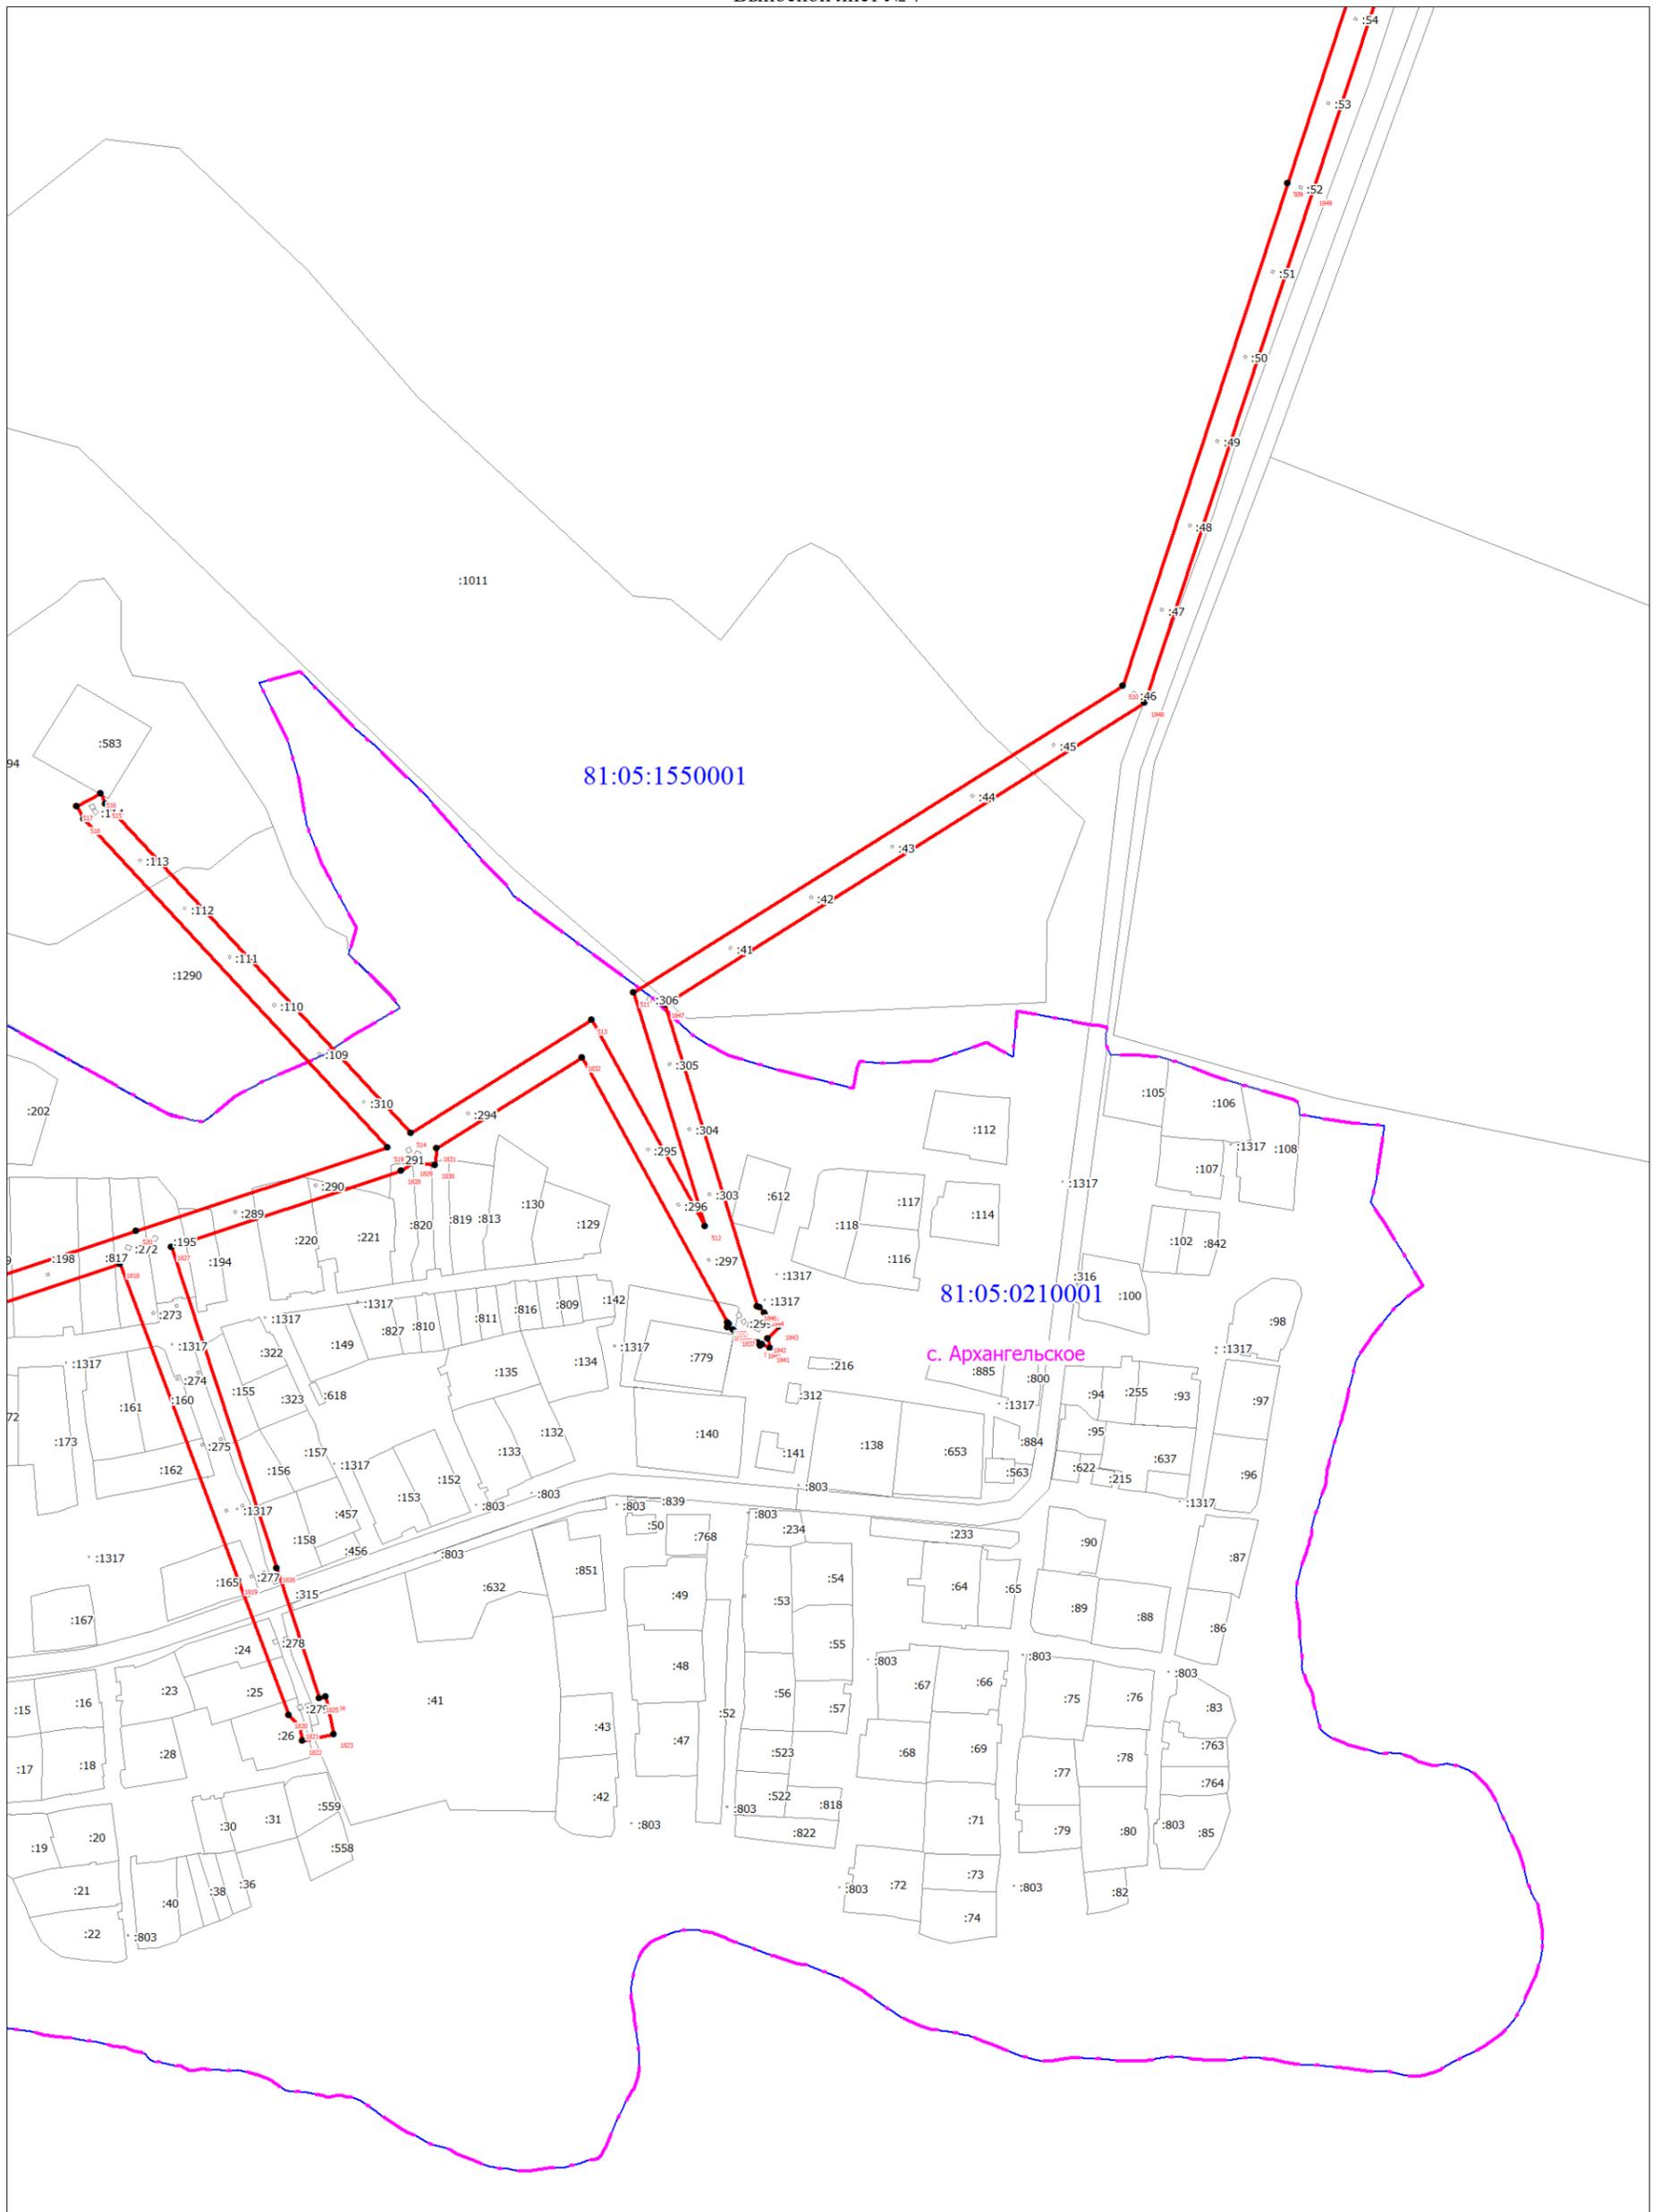


Масштаб 1:5000

Используемые условные знаки и обозначения:

Условные обозначения представлены на листе 58

Схема расположения границ публичного сервитута

Выносной лист № 8

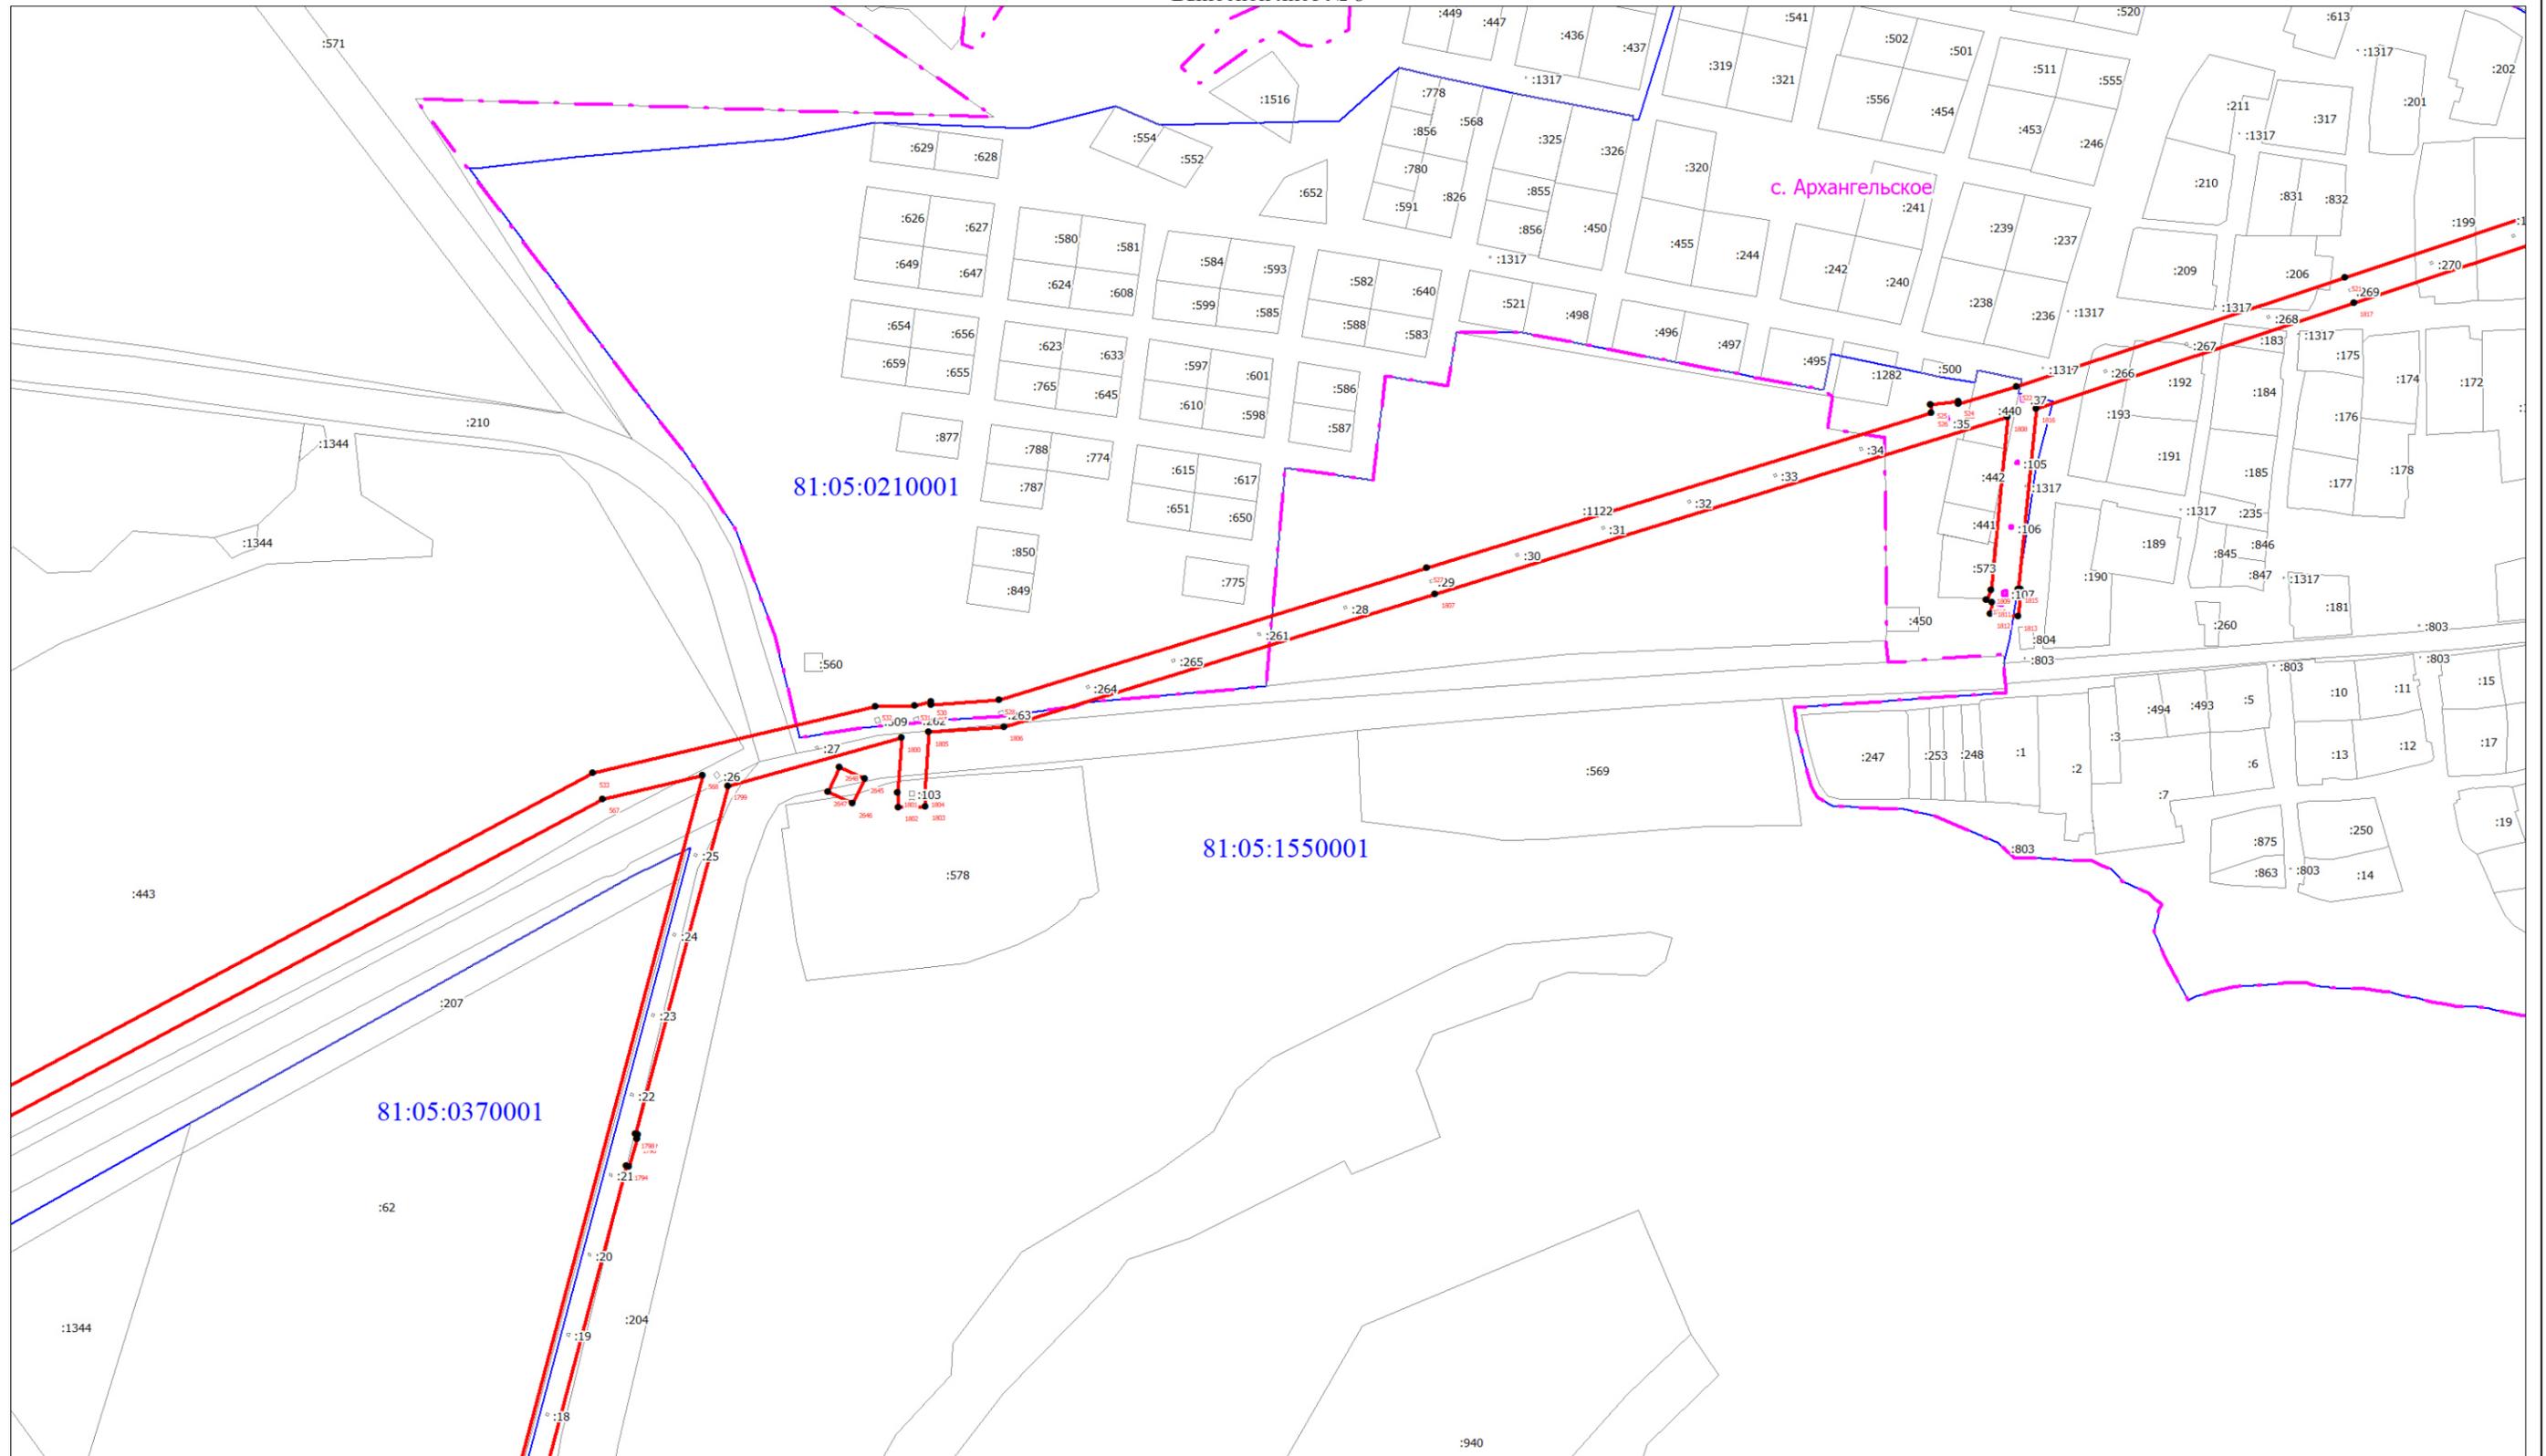


Масштаб 1:5000

Используемые условные знаки и обозначения:

Условные обозначения представлены на листе 58

Схема расположения границ публичного сервитута

Выносной лист № 9

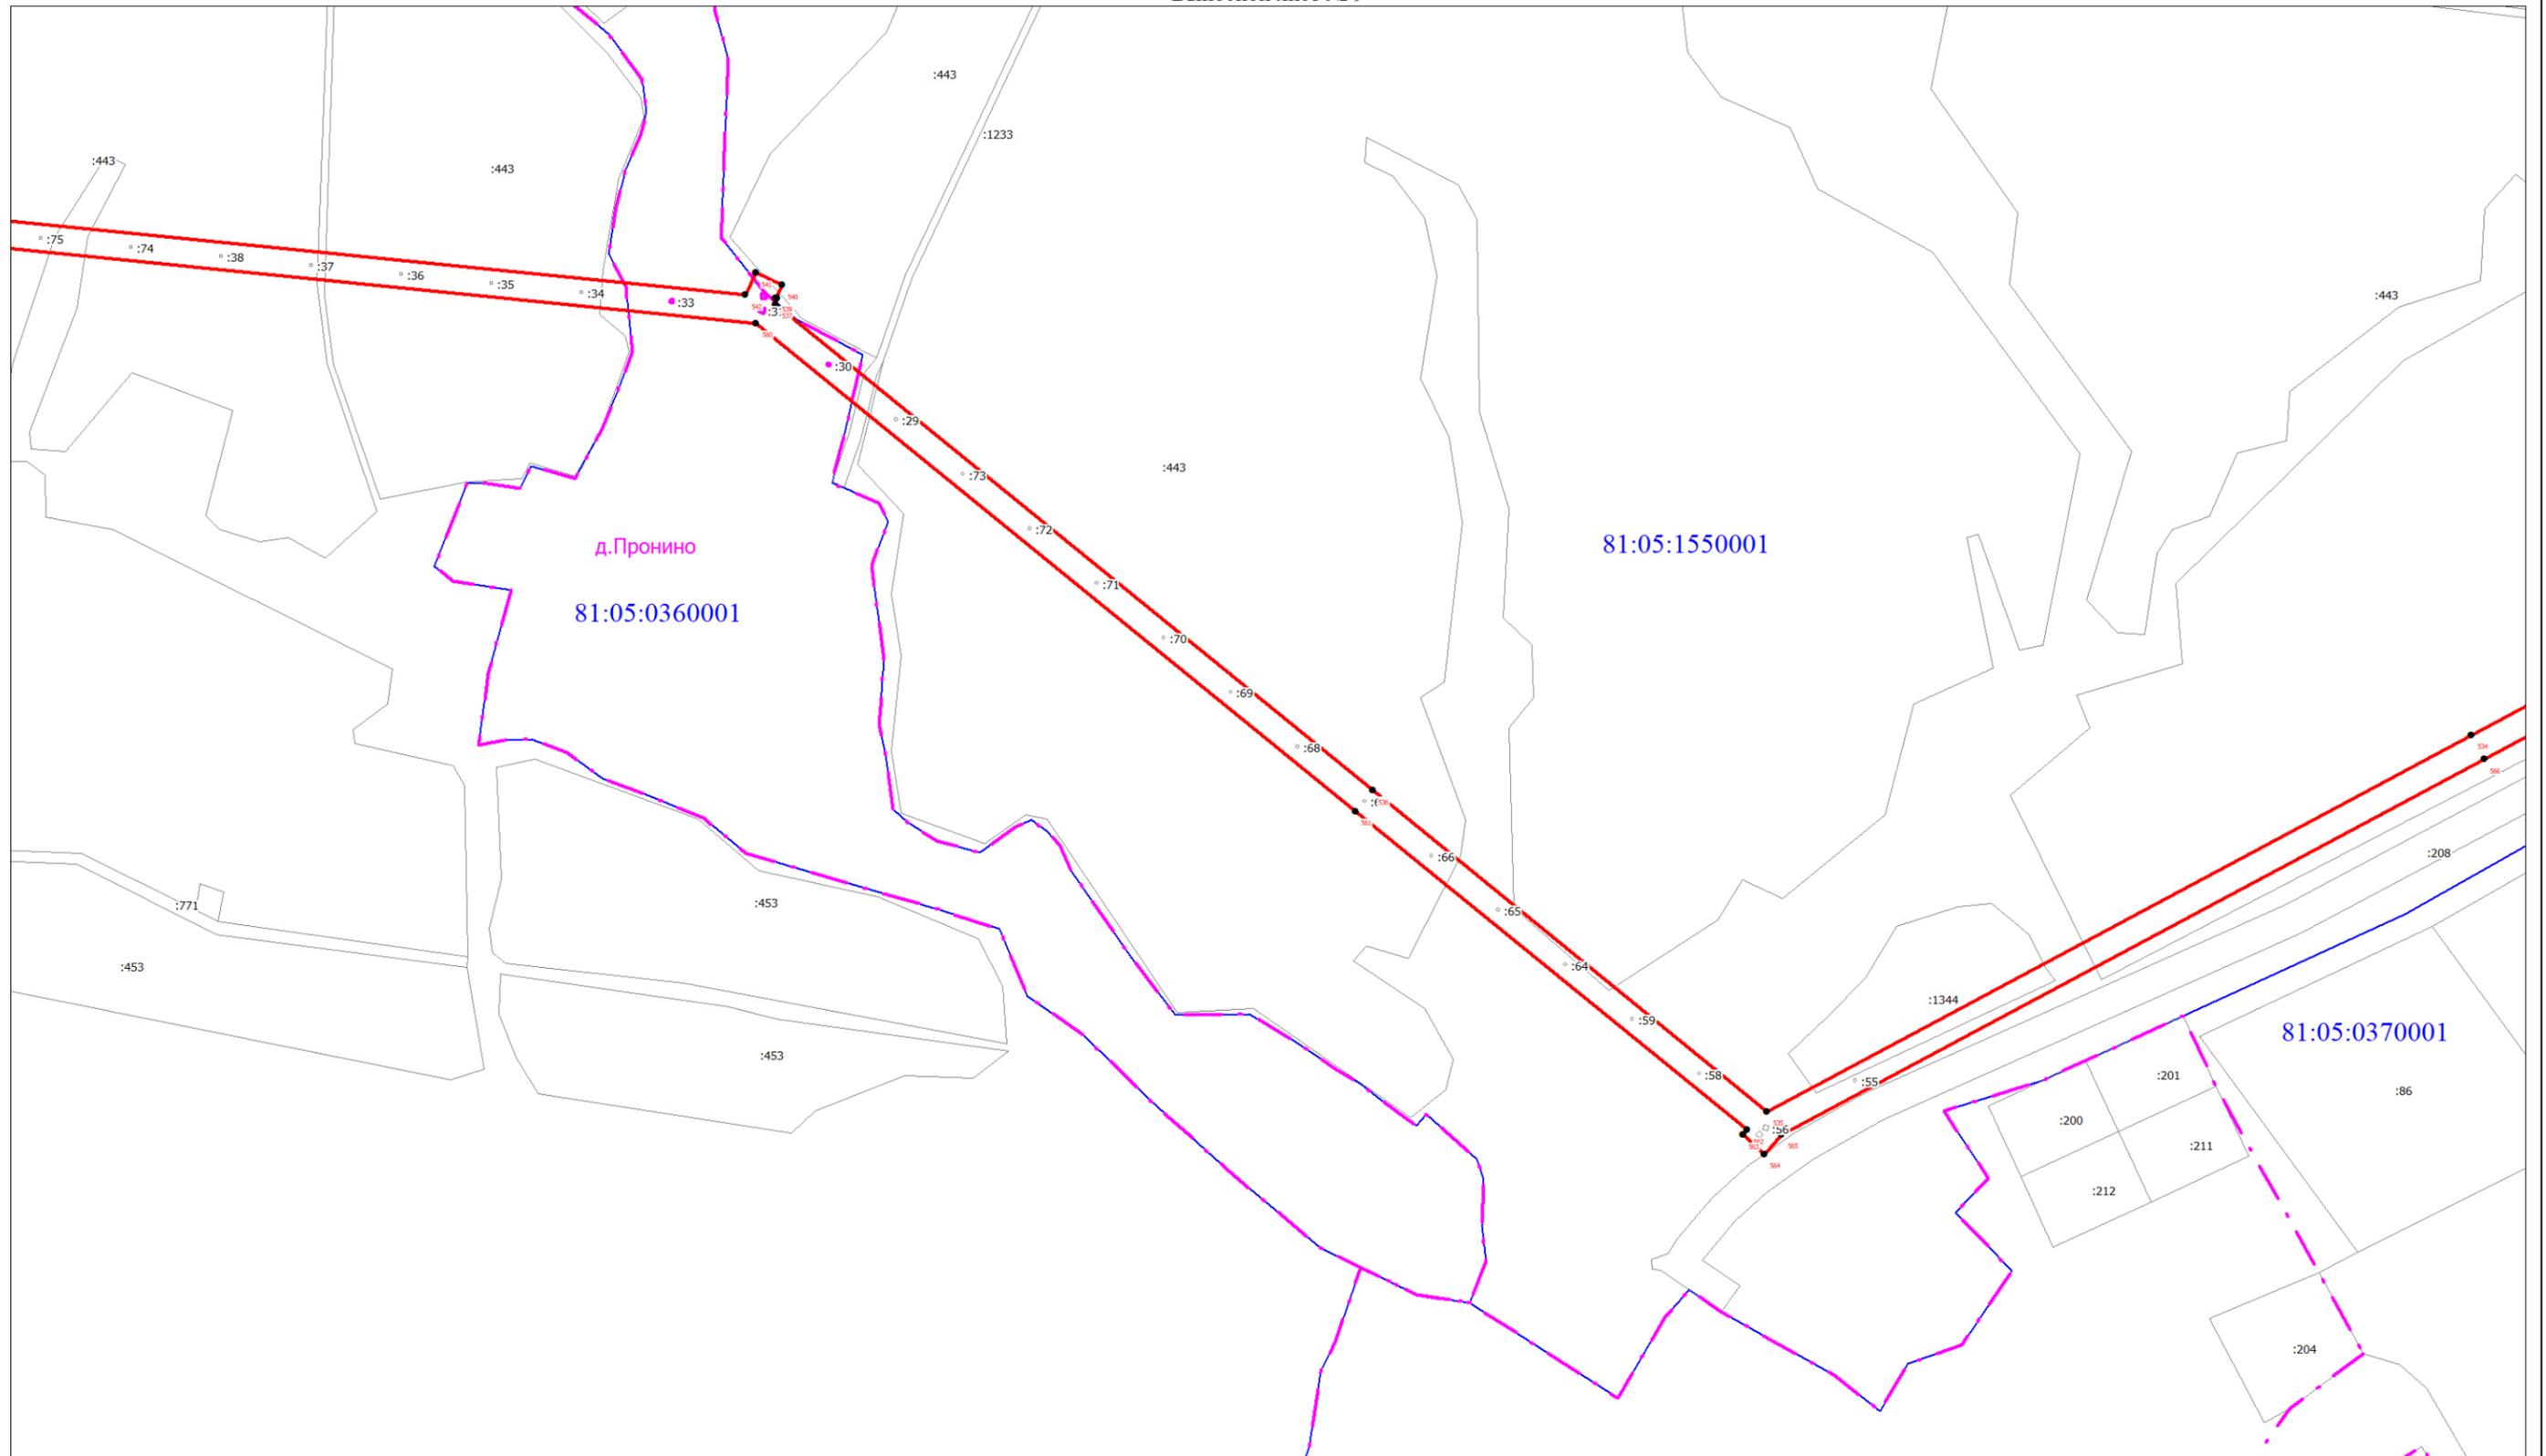


Масштаб 1:5000

Используемые условные знаки и обозначения:

Условные обозначения представлены на листе 58

Схема расположения границ публичного сервитута

Выносной лист № 10

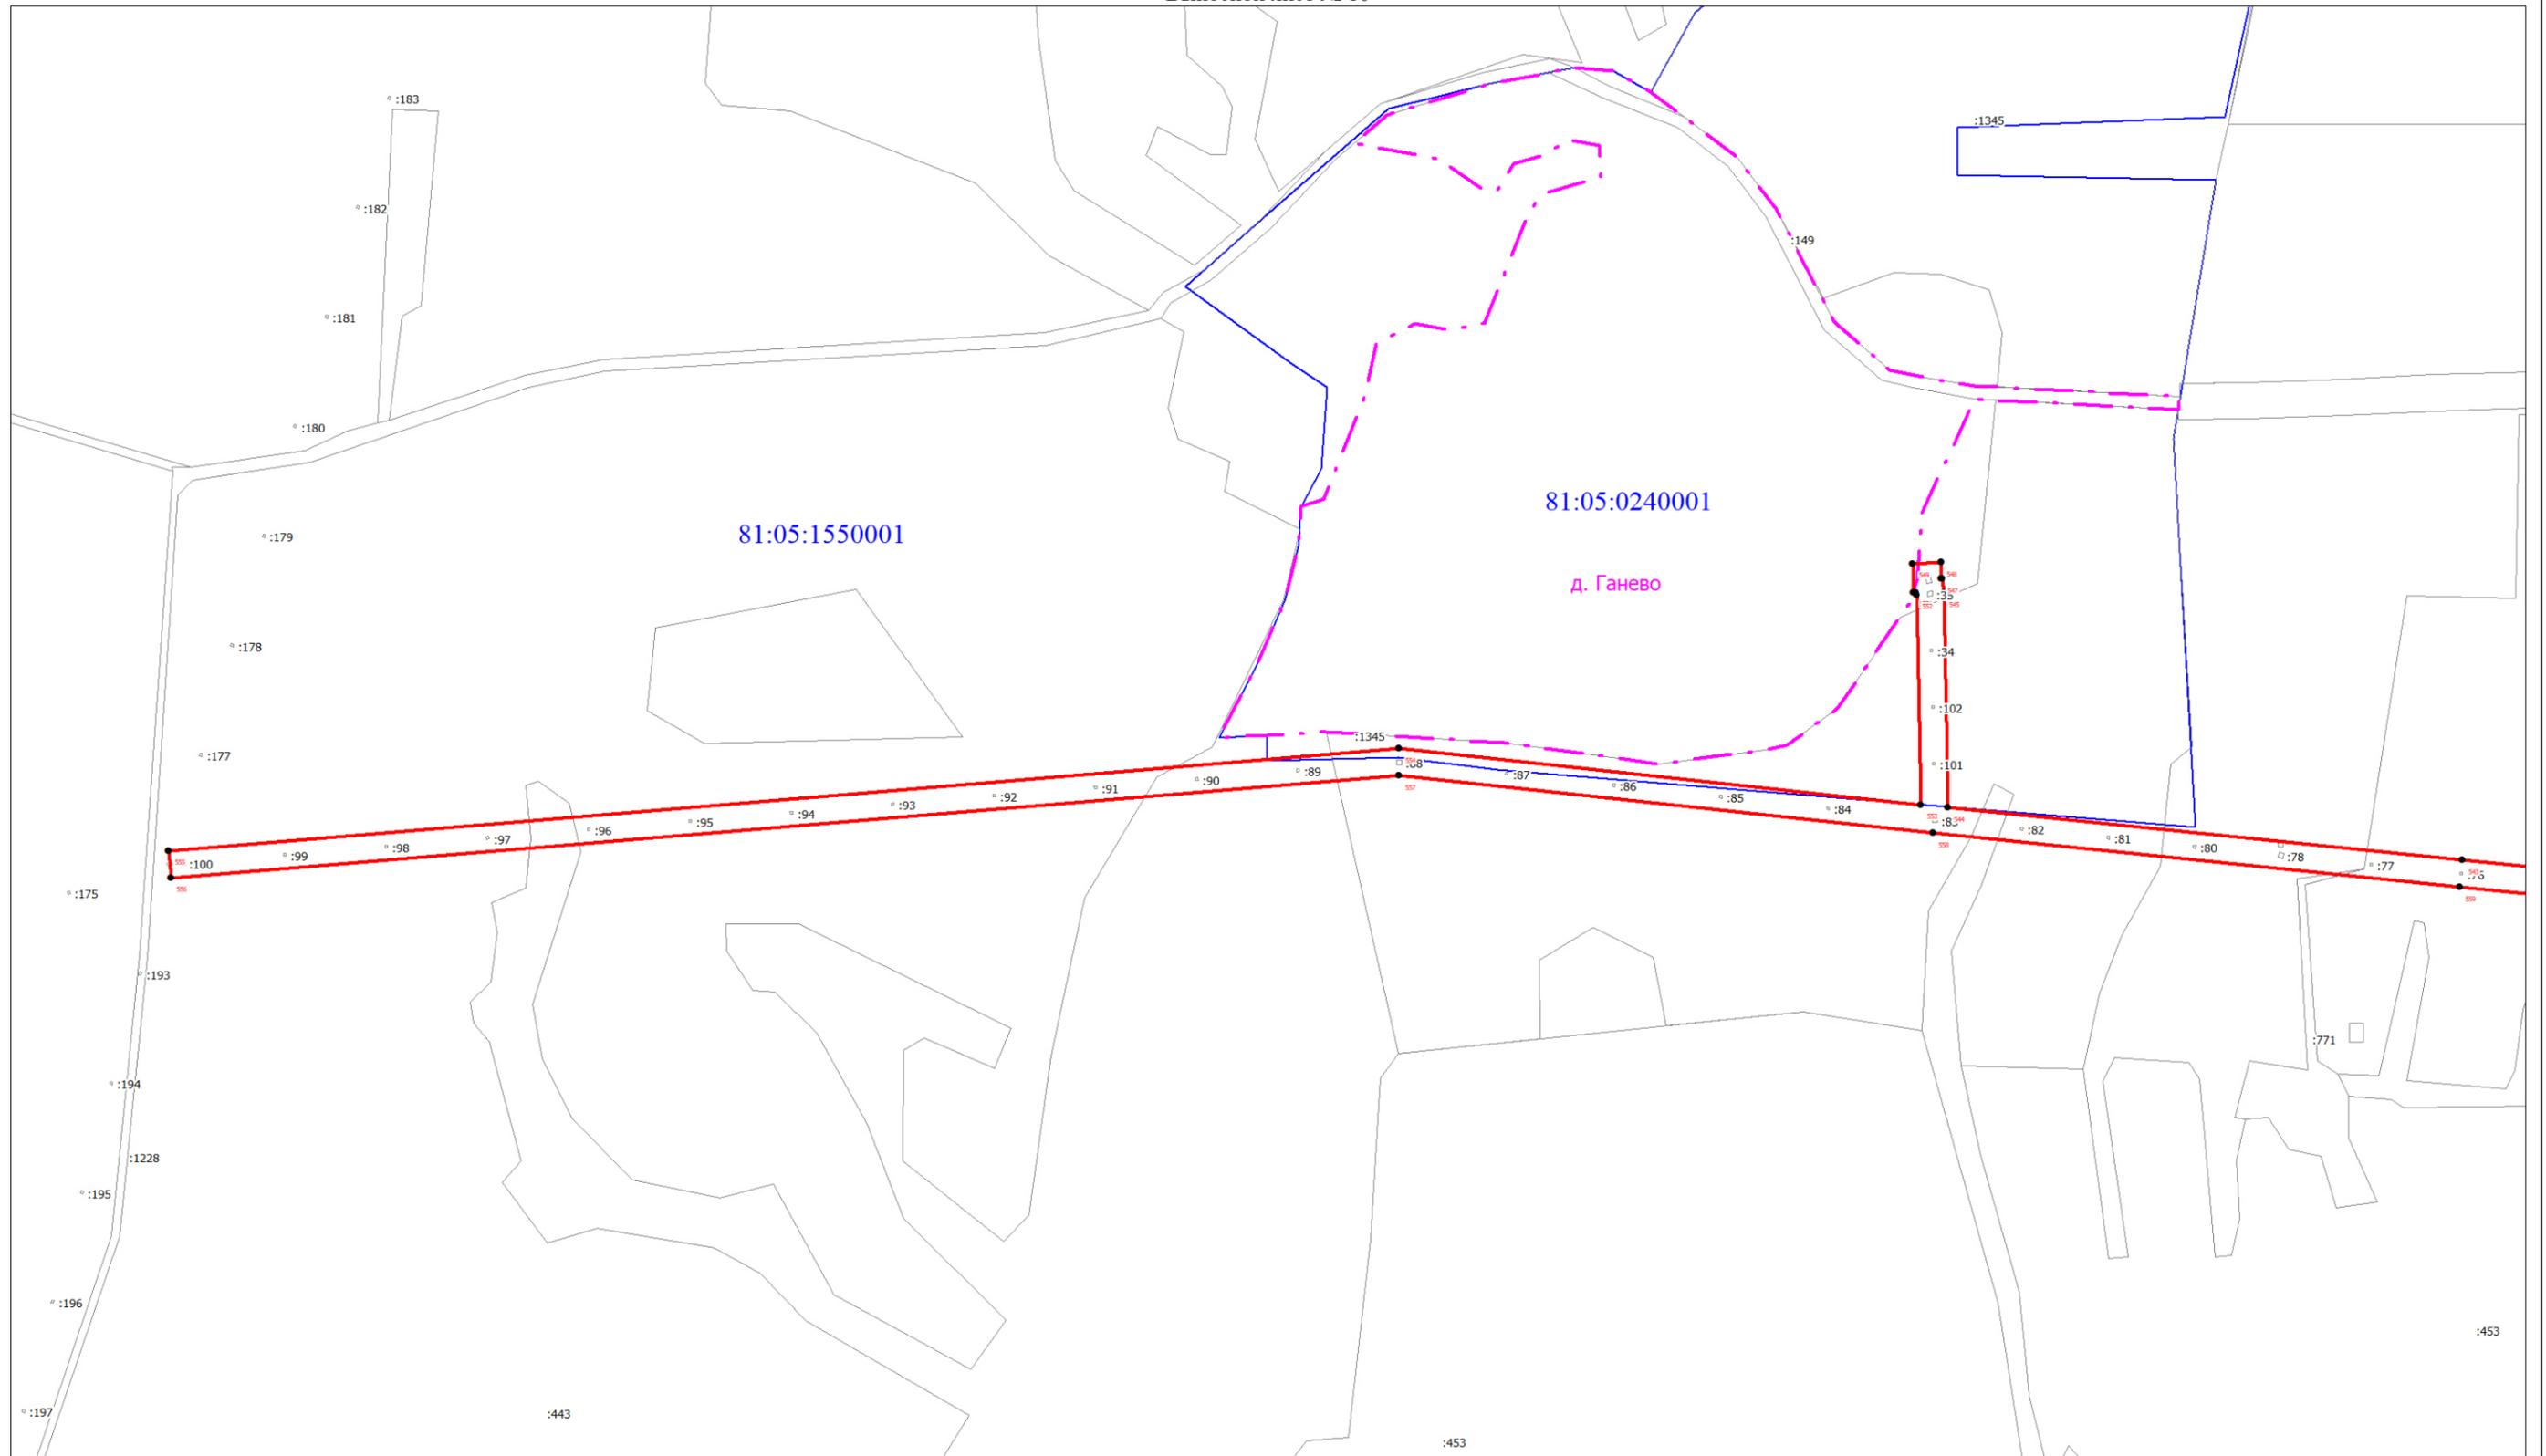


Масштаб 1:5000

Используемые условные знаки и обозначения:

Условные обозначения представлены на листе 58

Схема расположения границ публичного сервитута

Выносной лист № 11

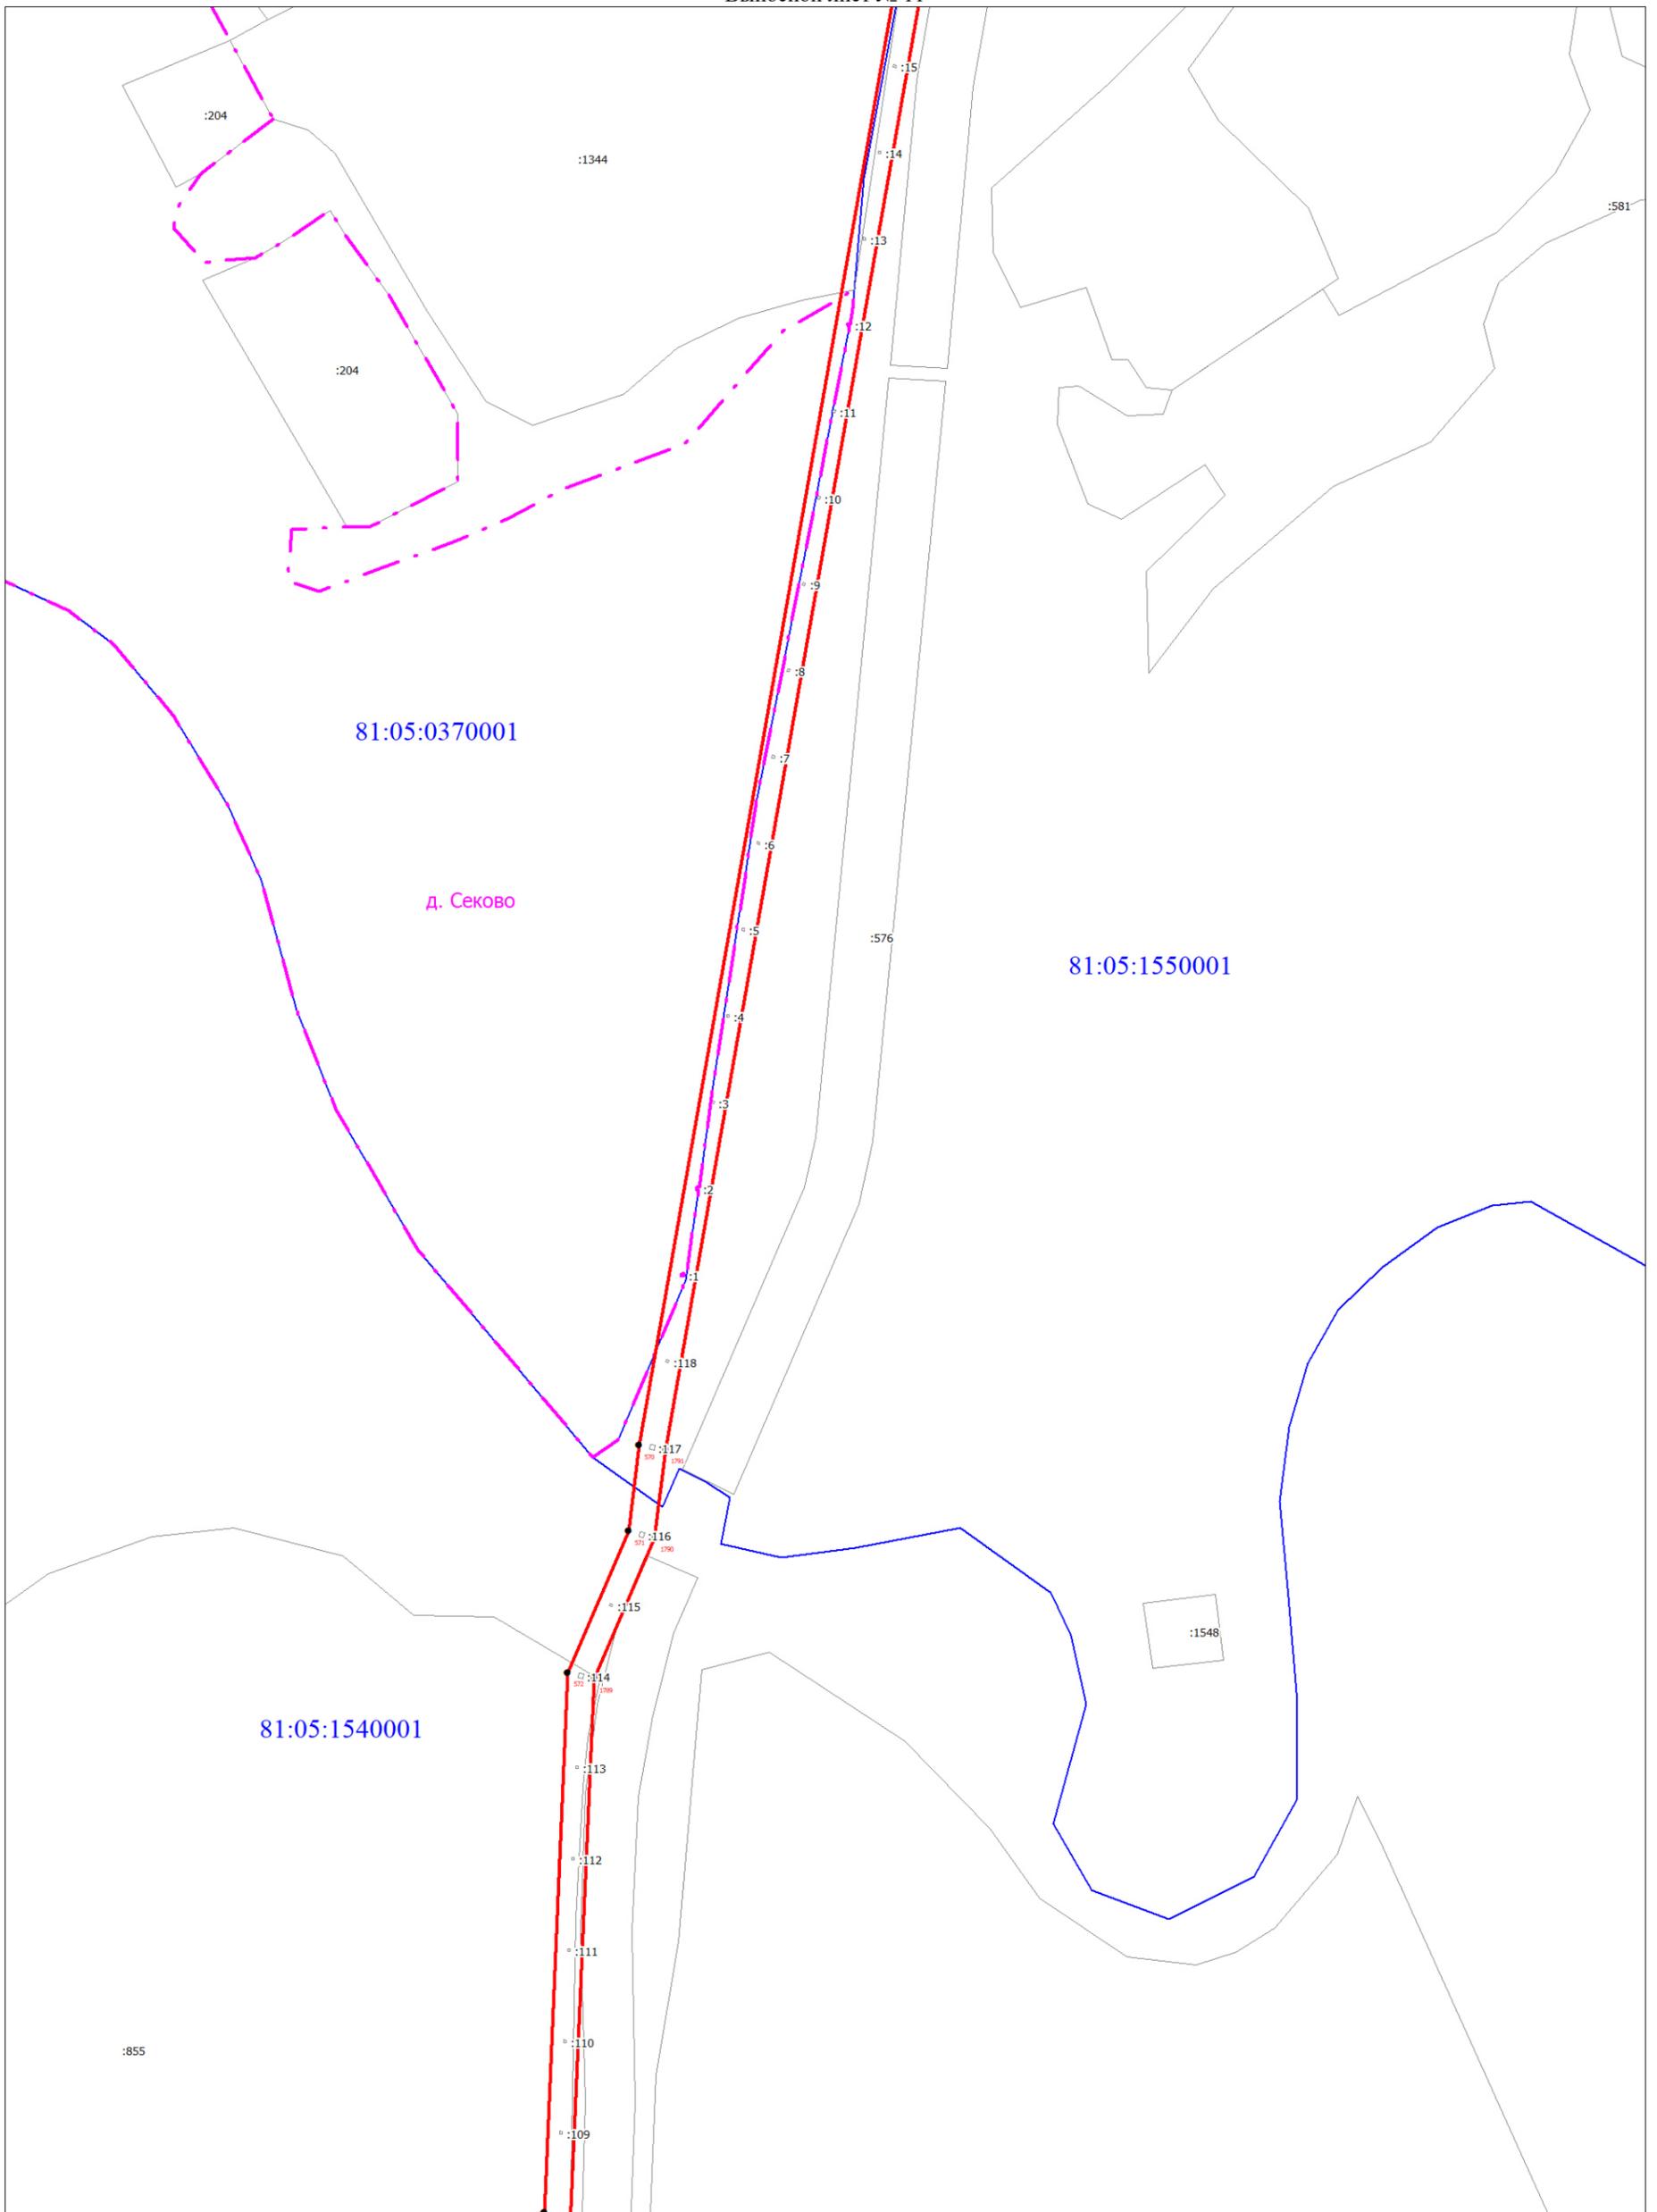


Масштаб 1:5000

Используемые условные знаки и обозначения:

Условные обозначения представлены на листе 58

Схема расположения границ публичного сервитута

Выносной лист № 12

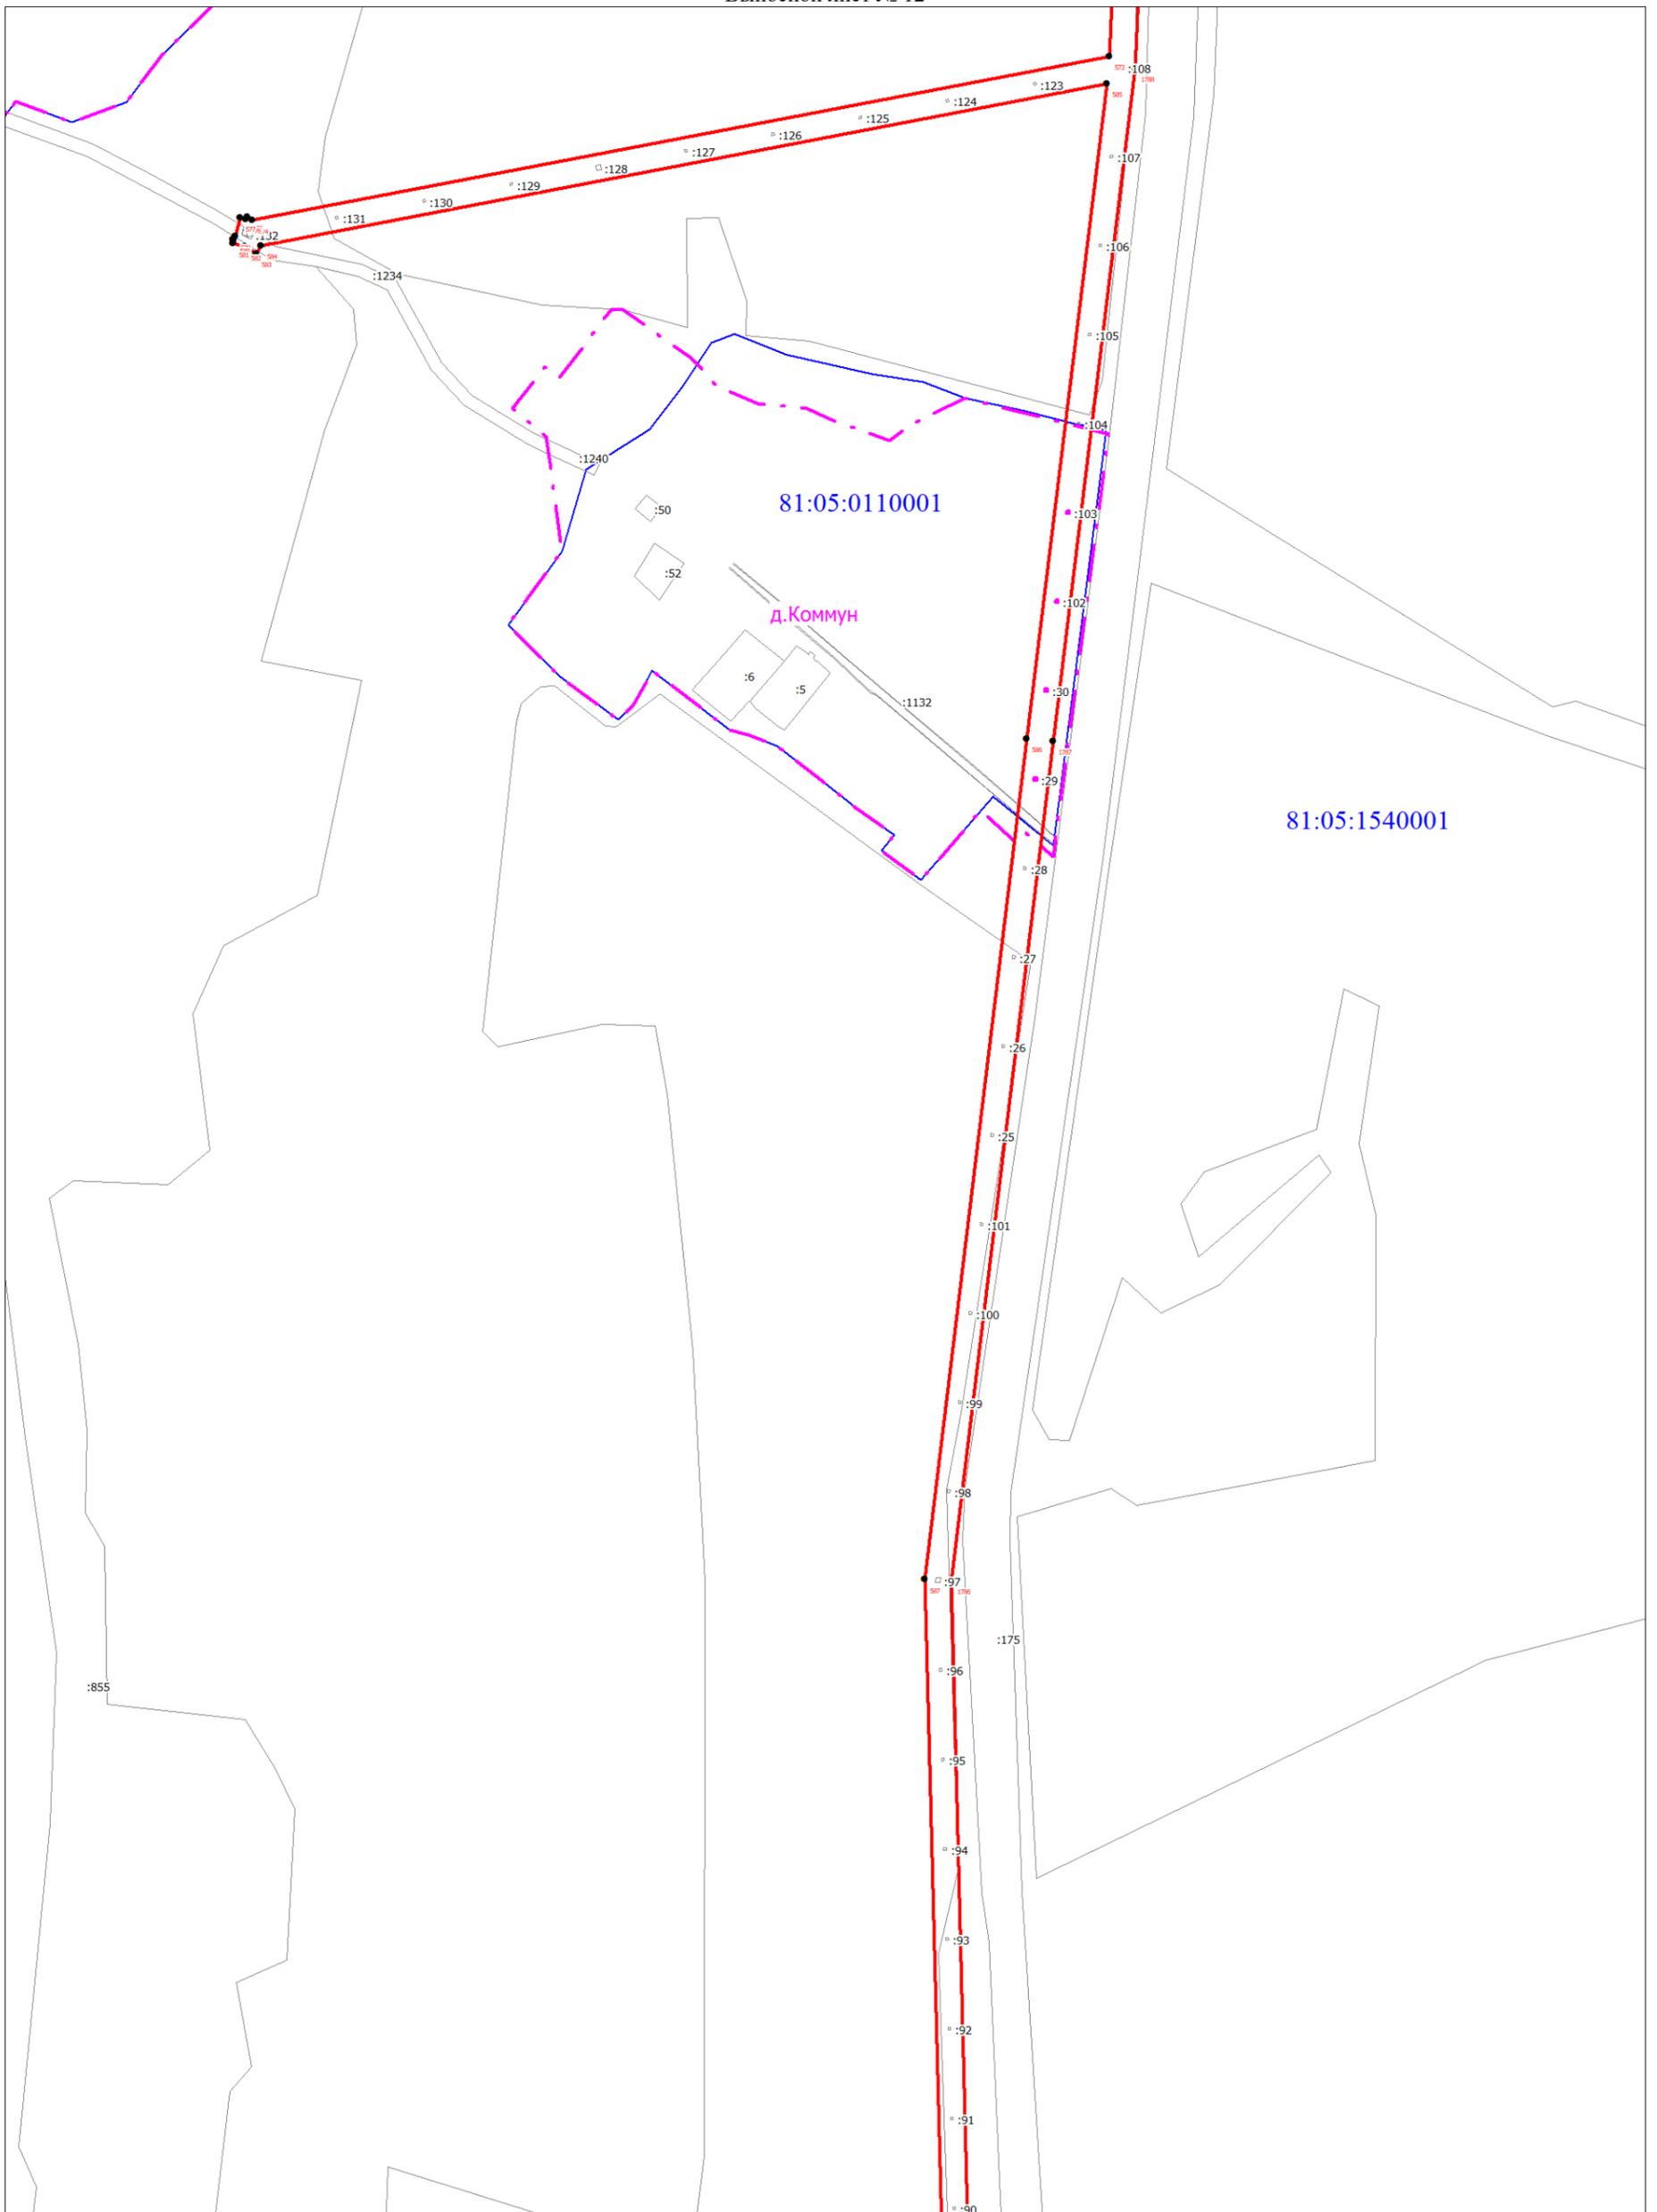


Масштаб 1:5000

Используемые условные знаки и обозначения:

Условные обозначения представлены на листе 58

Схема расположения границ публичного сервитута

Выносной лист № 13

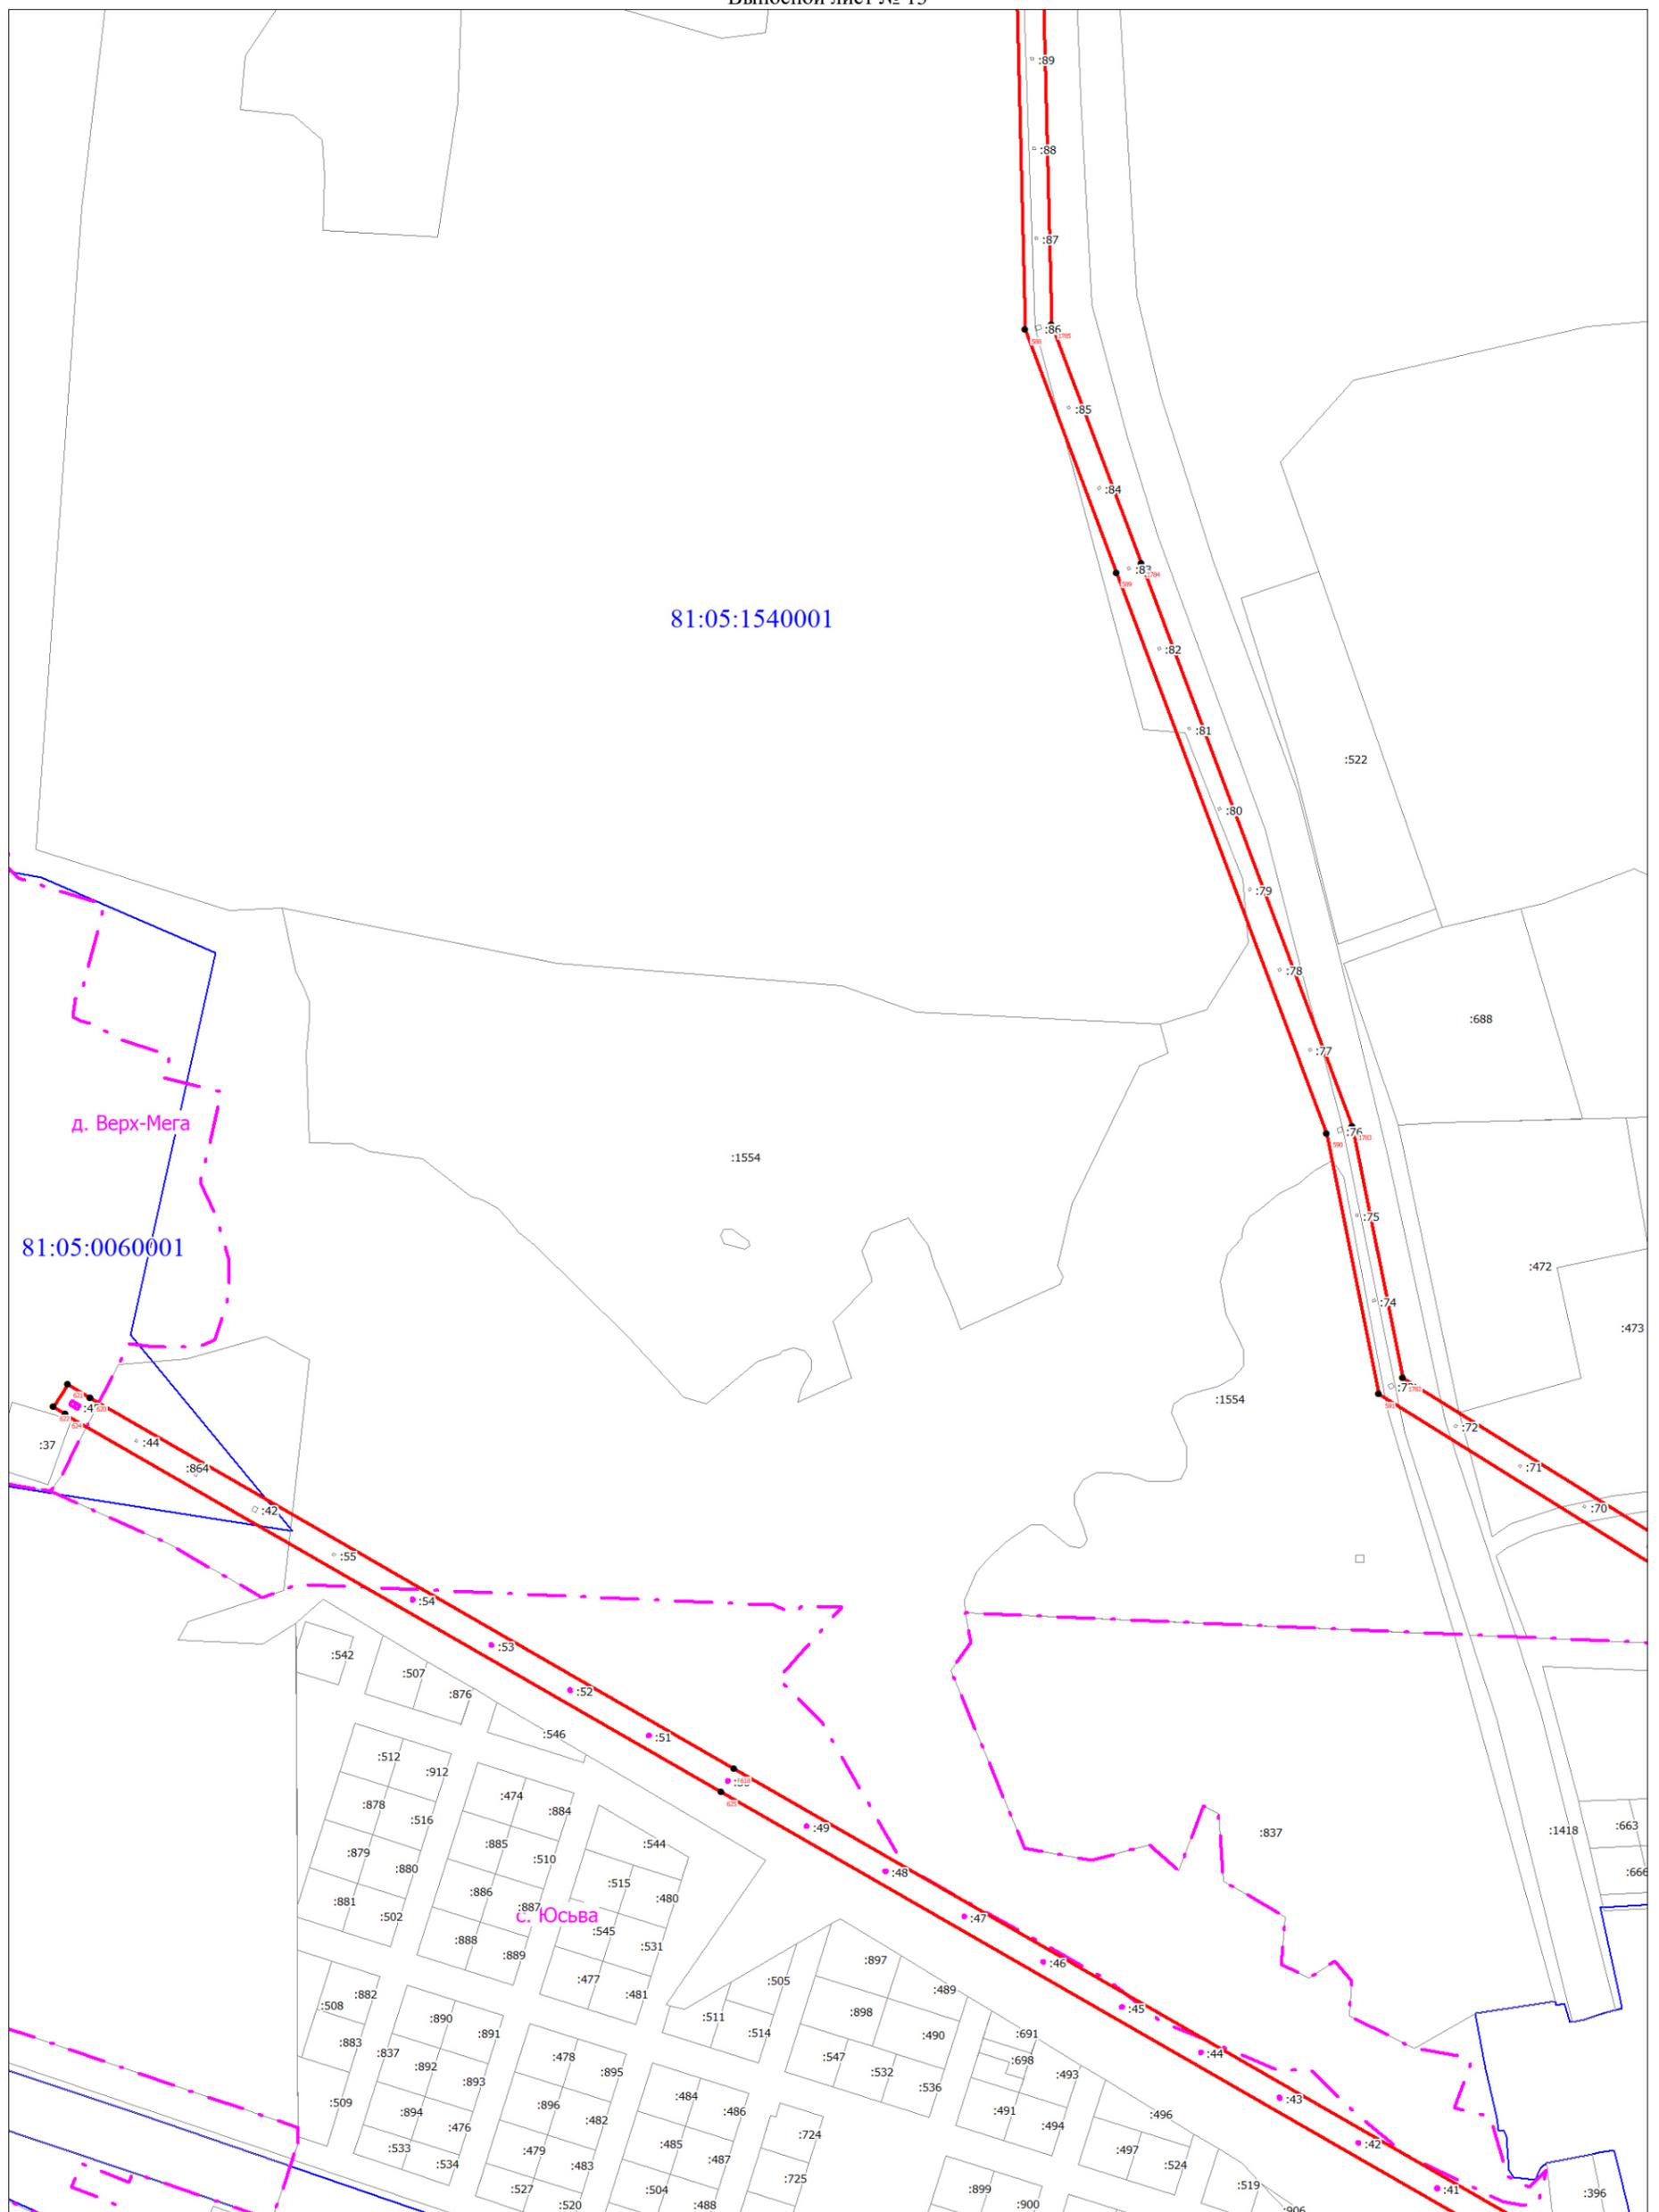


Масштаб 1:5000

Используемые условные знаки и обозначения:

Условные обозначения представлены на листе 58

Схема расположения границ публичного сервитута

Выносной лист № 14

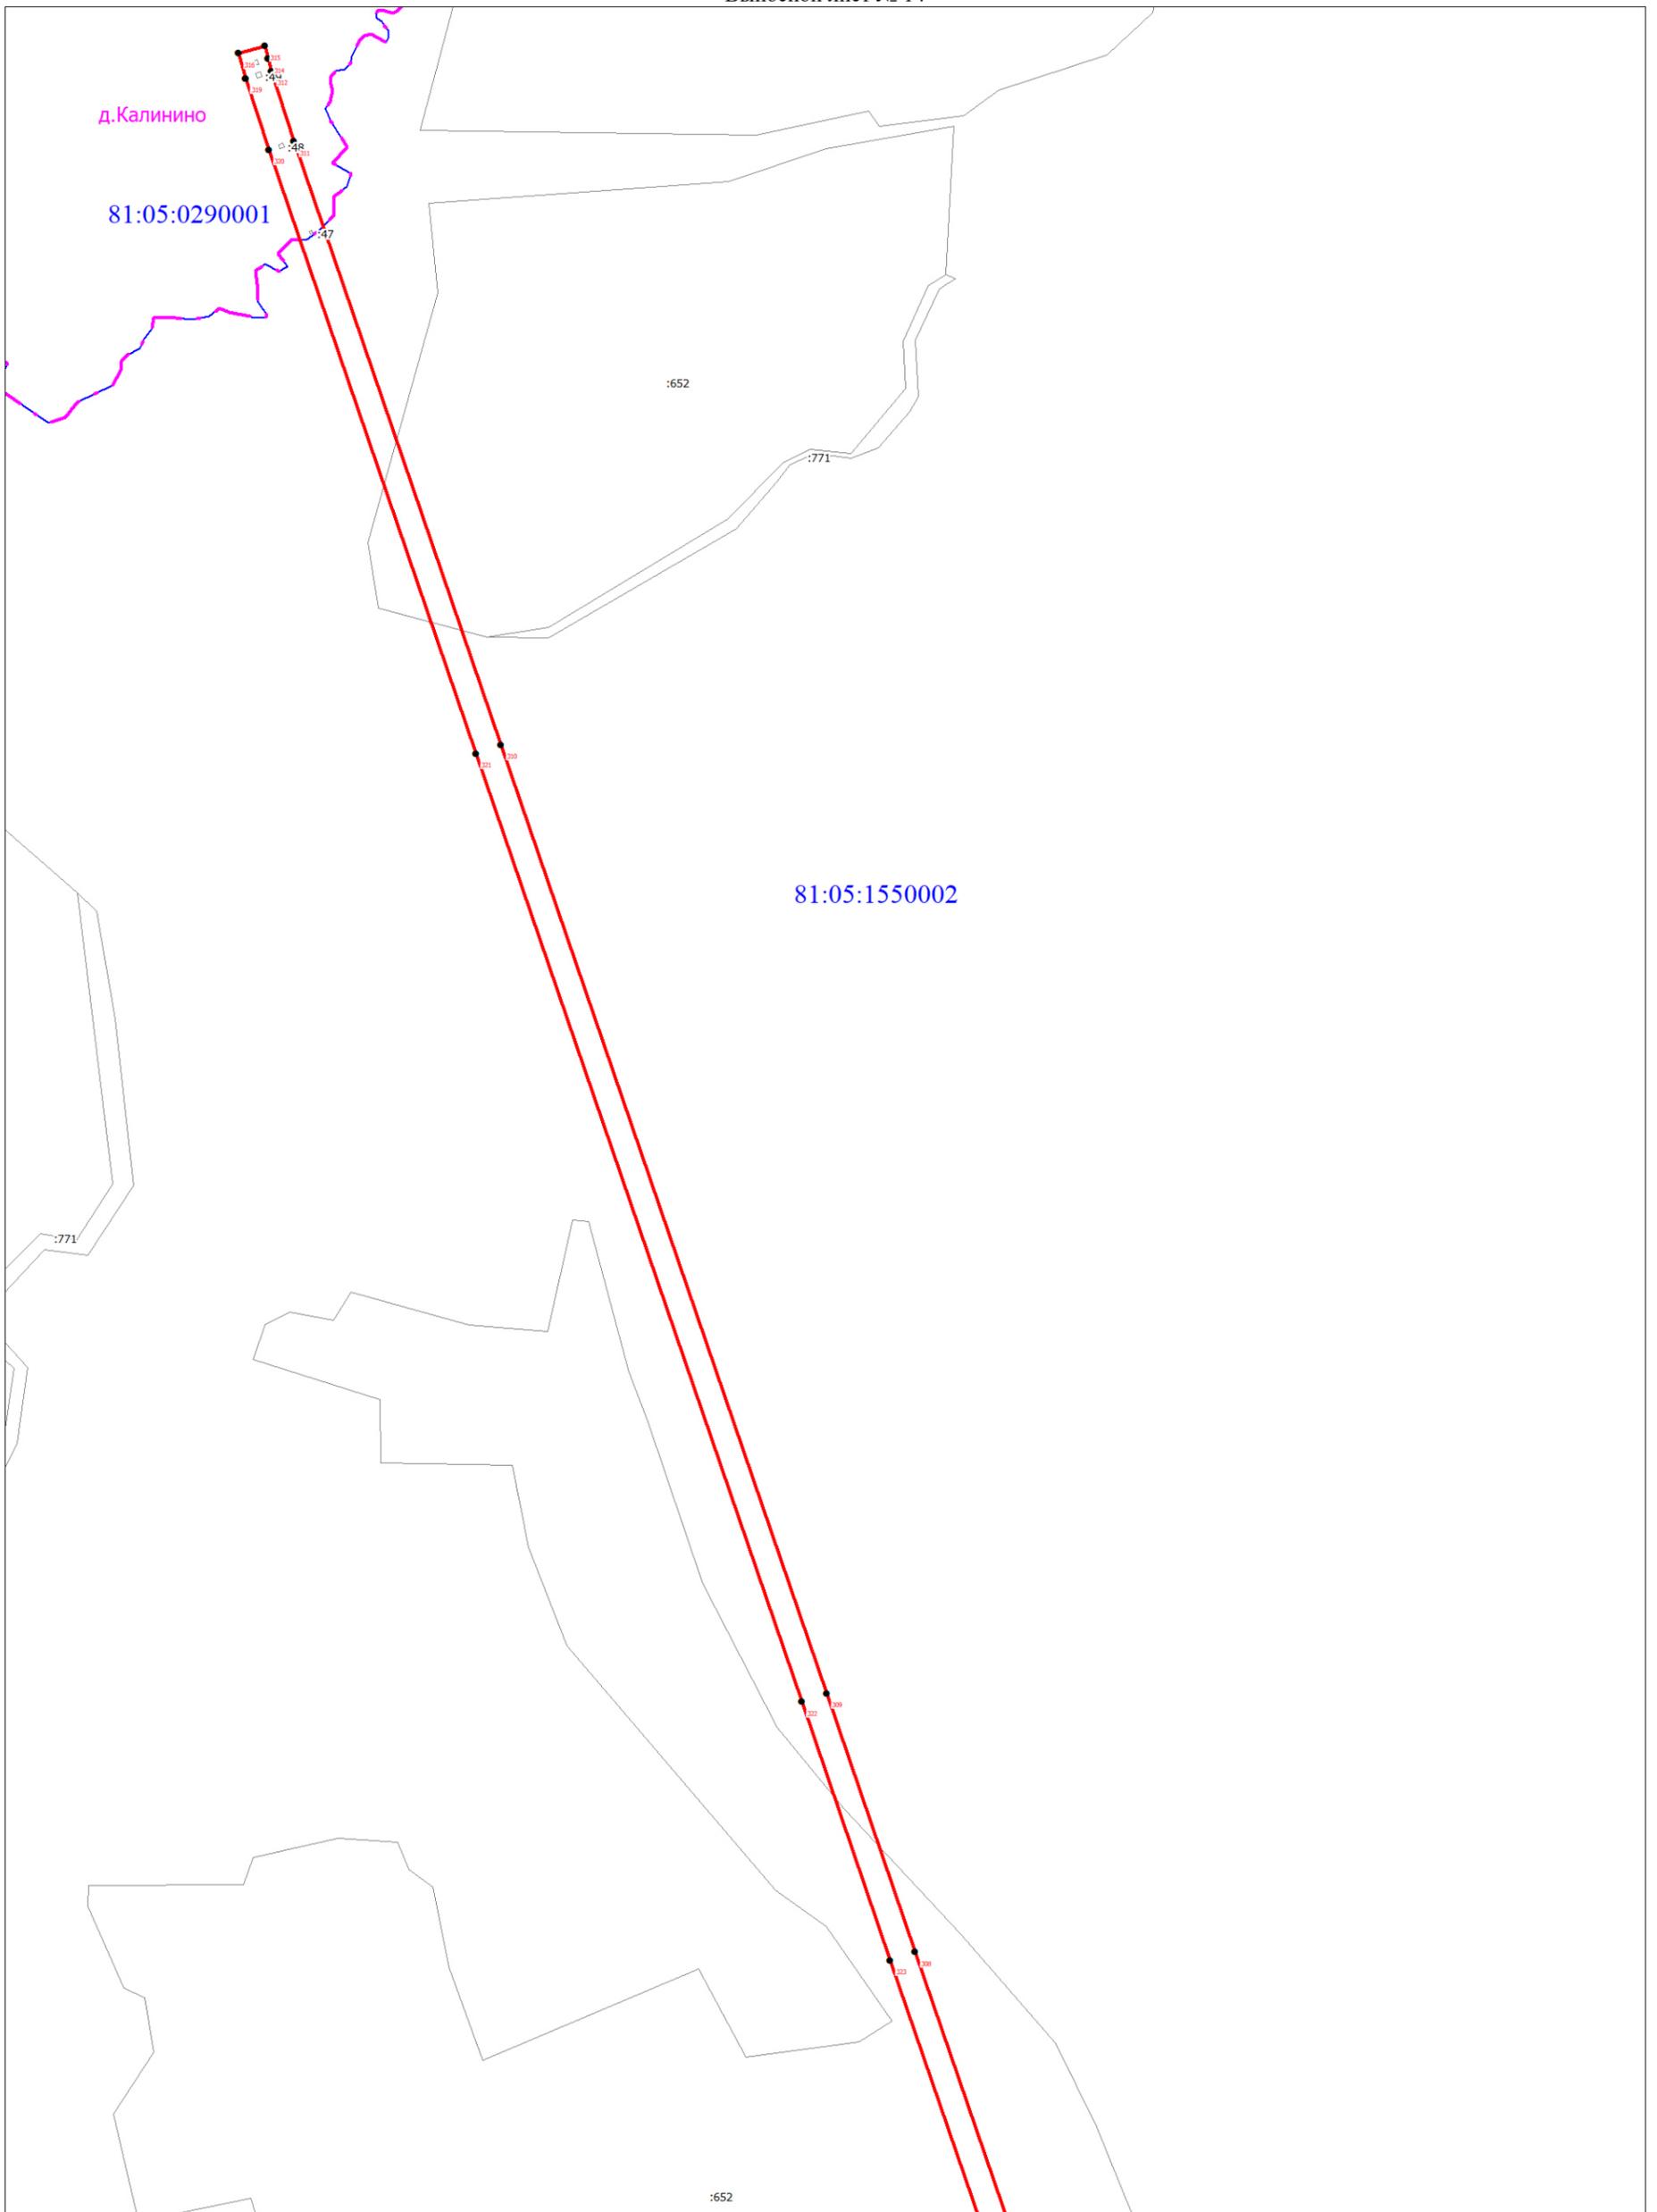


Масштаб 1:5000

Используемые условные знаки и обозначения:

Условные обозначения представлены на листе 58

Схема расположения границ публичного сервитута

Выносной лист № 15

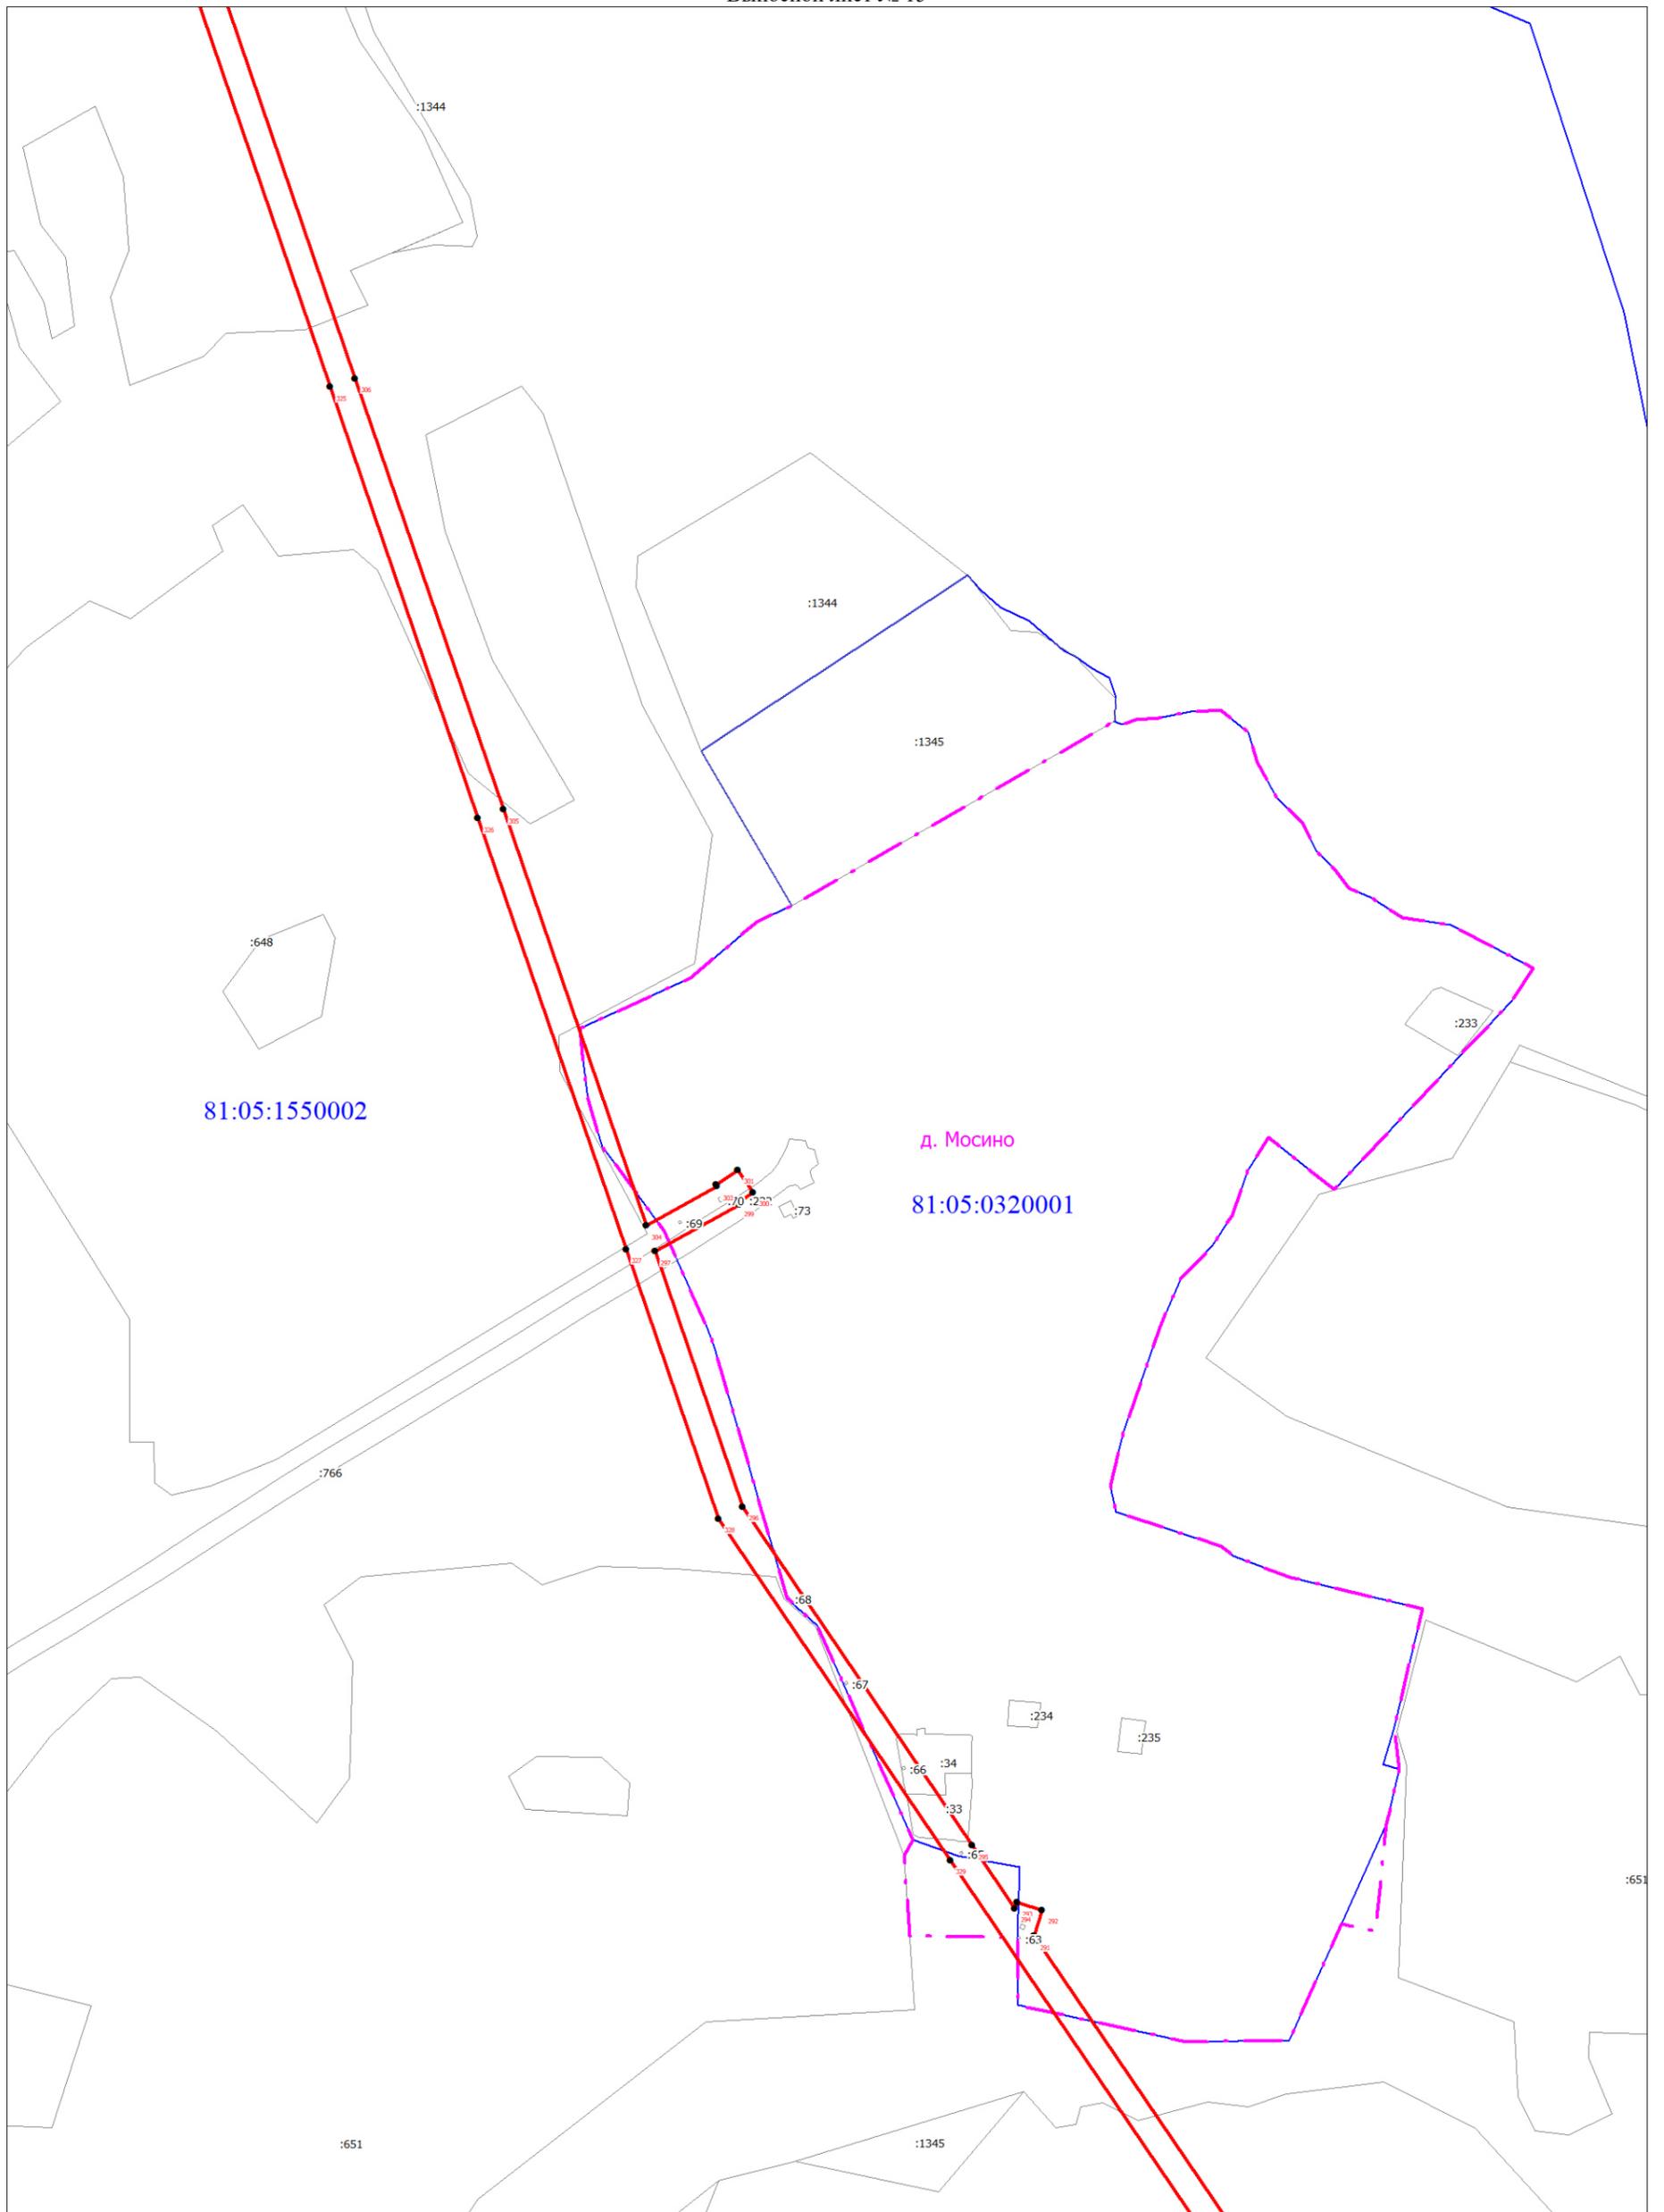


Масштаб 1:5000

Используемые условные знаки и обозначения:

Условные обозначения представлены на листе 58

Схема расположения границ публичного сервитута

Выносной лист № 16

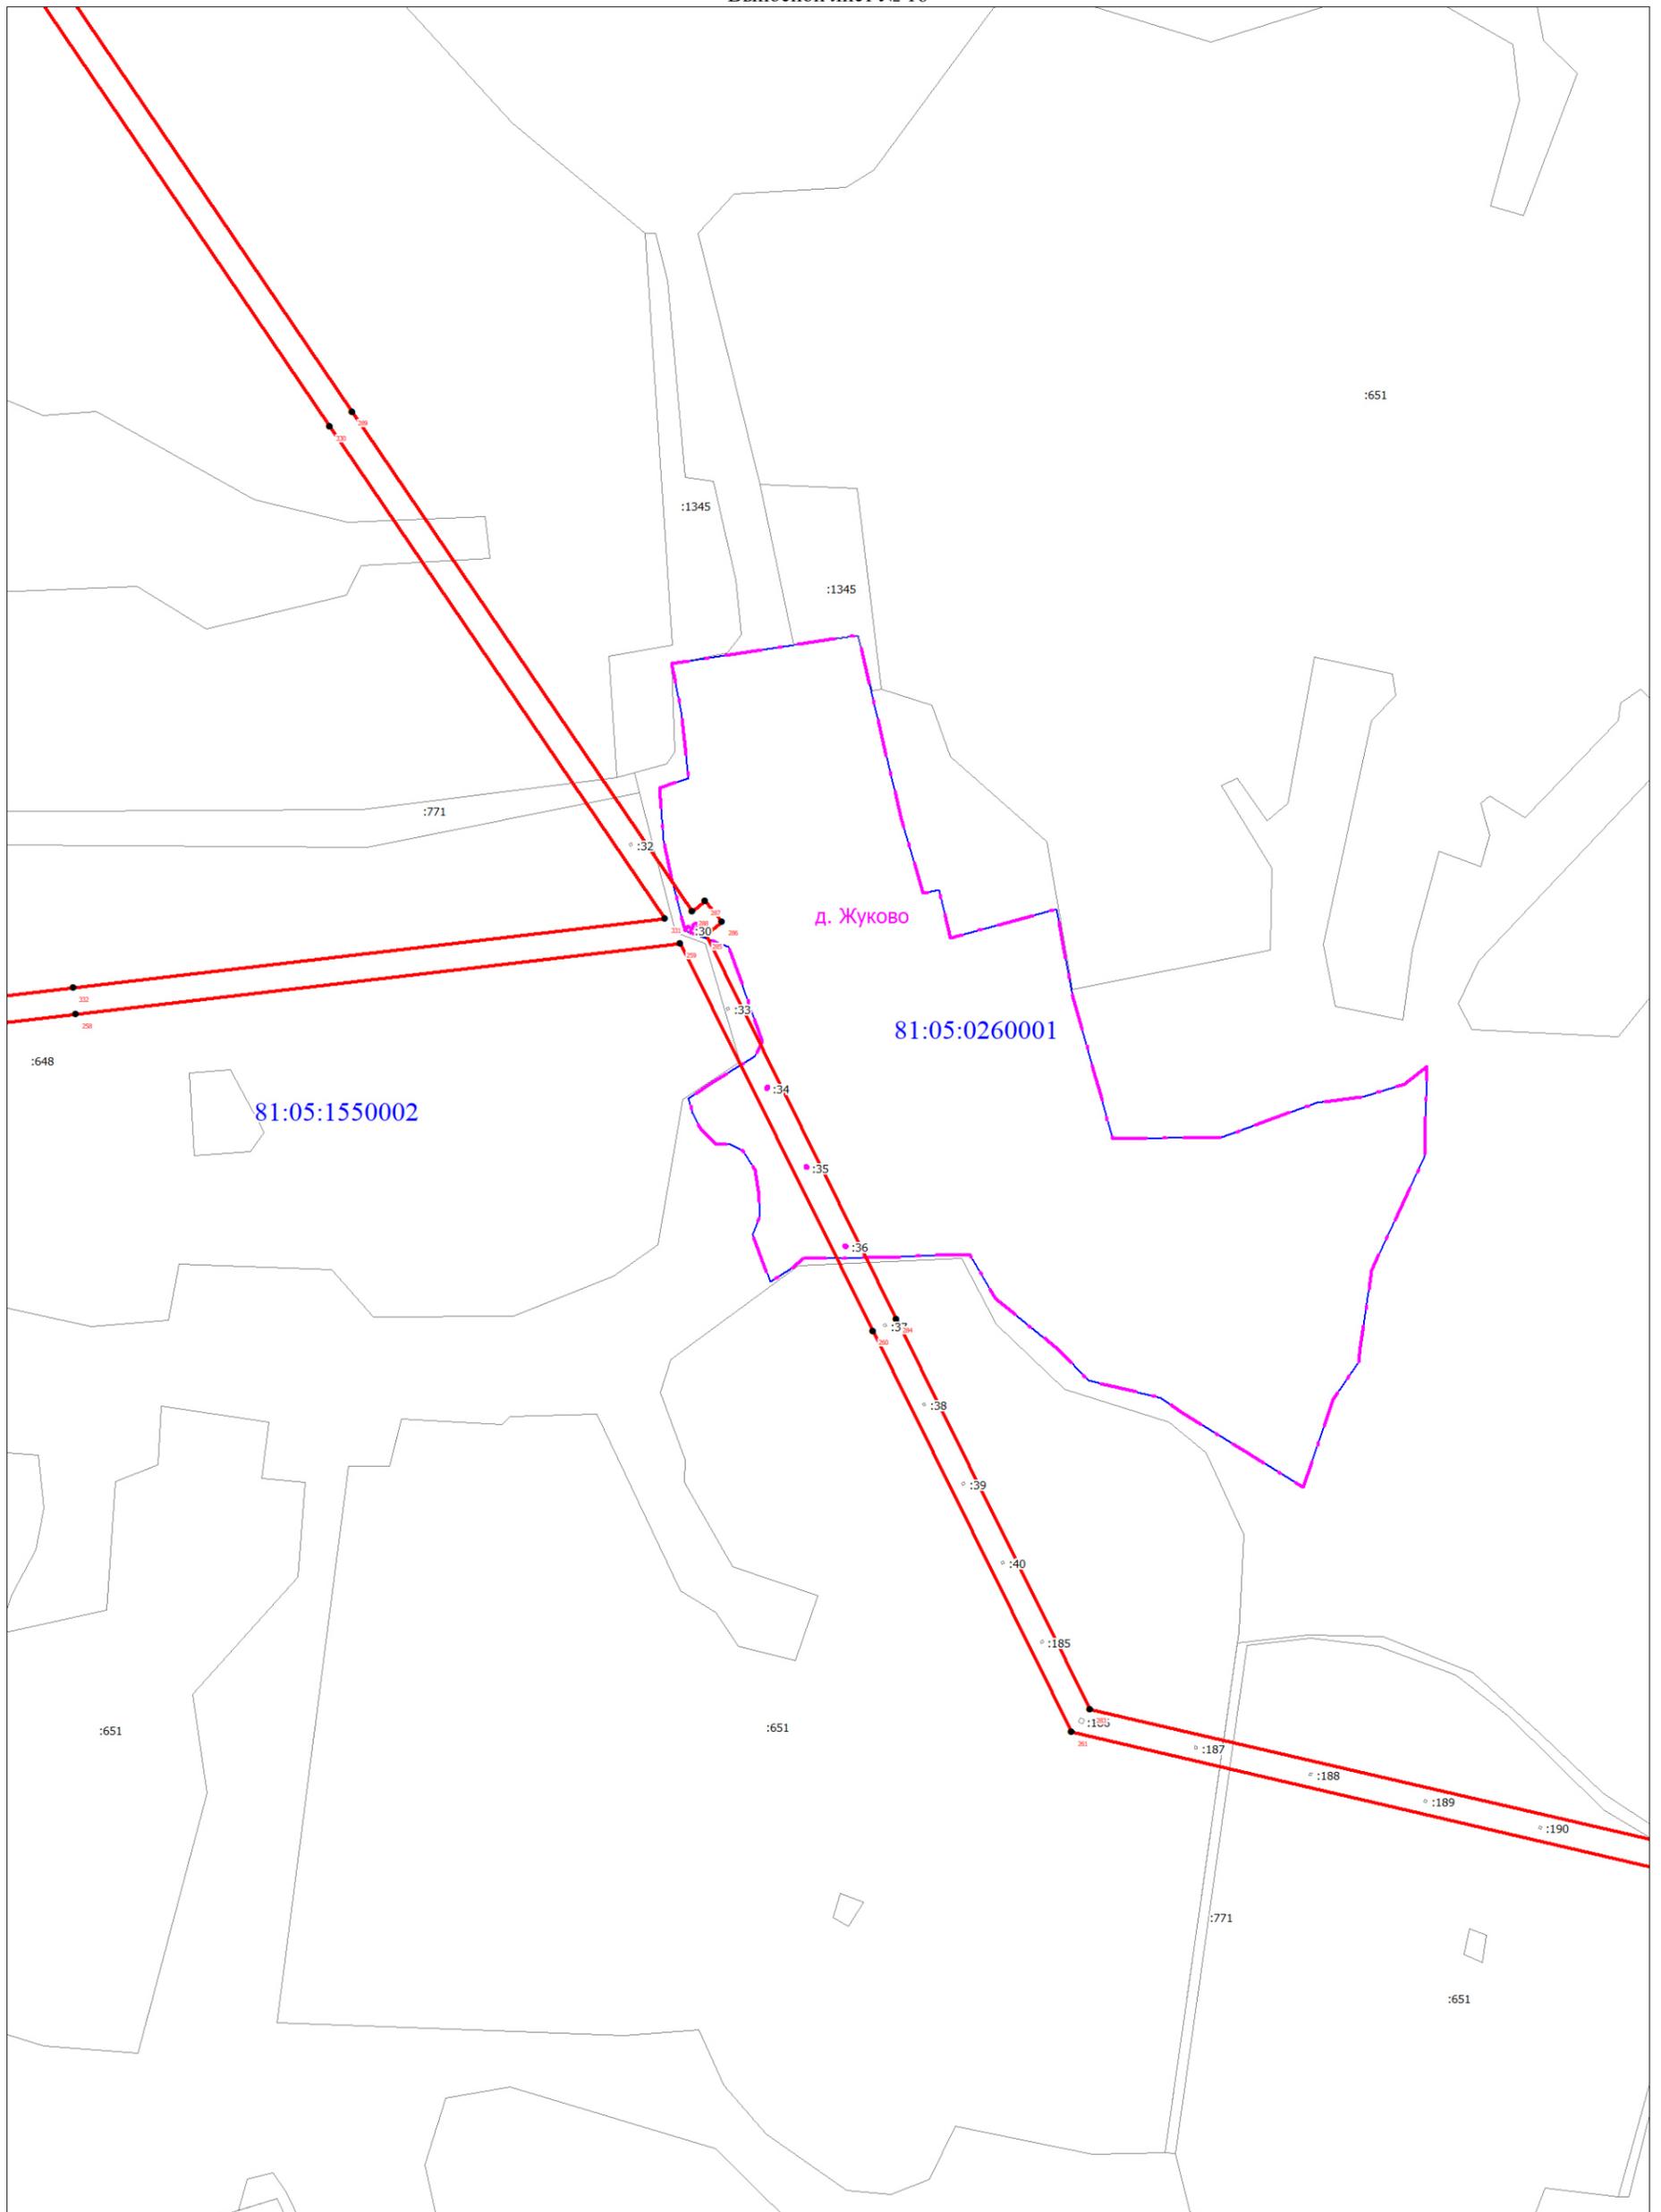


Масштаб 1:5000

Используемые условные знаки и обозначения:

Условные обозначения представлены на листе 58

Схема расположения границ публичного сервитута

Выносной лист № 17

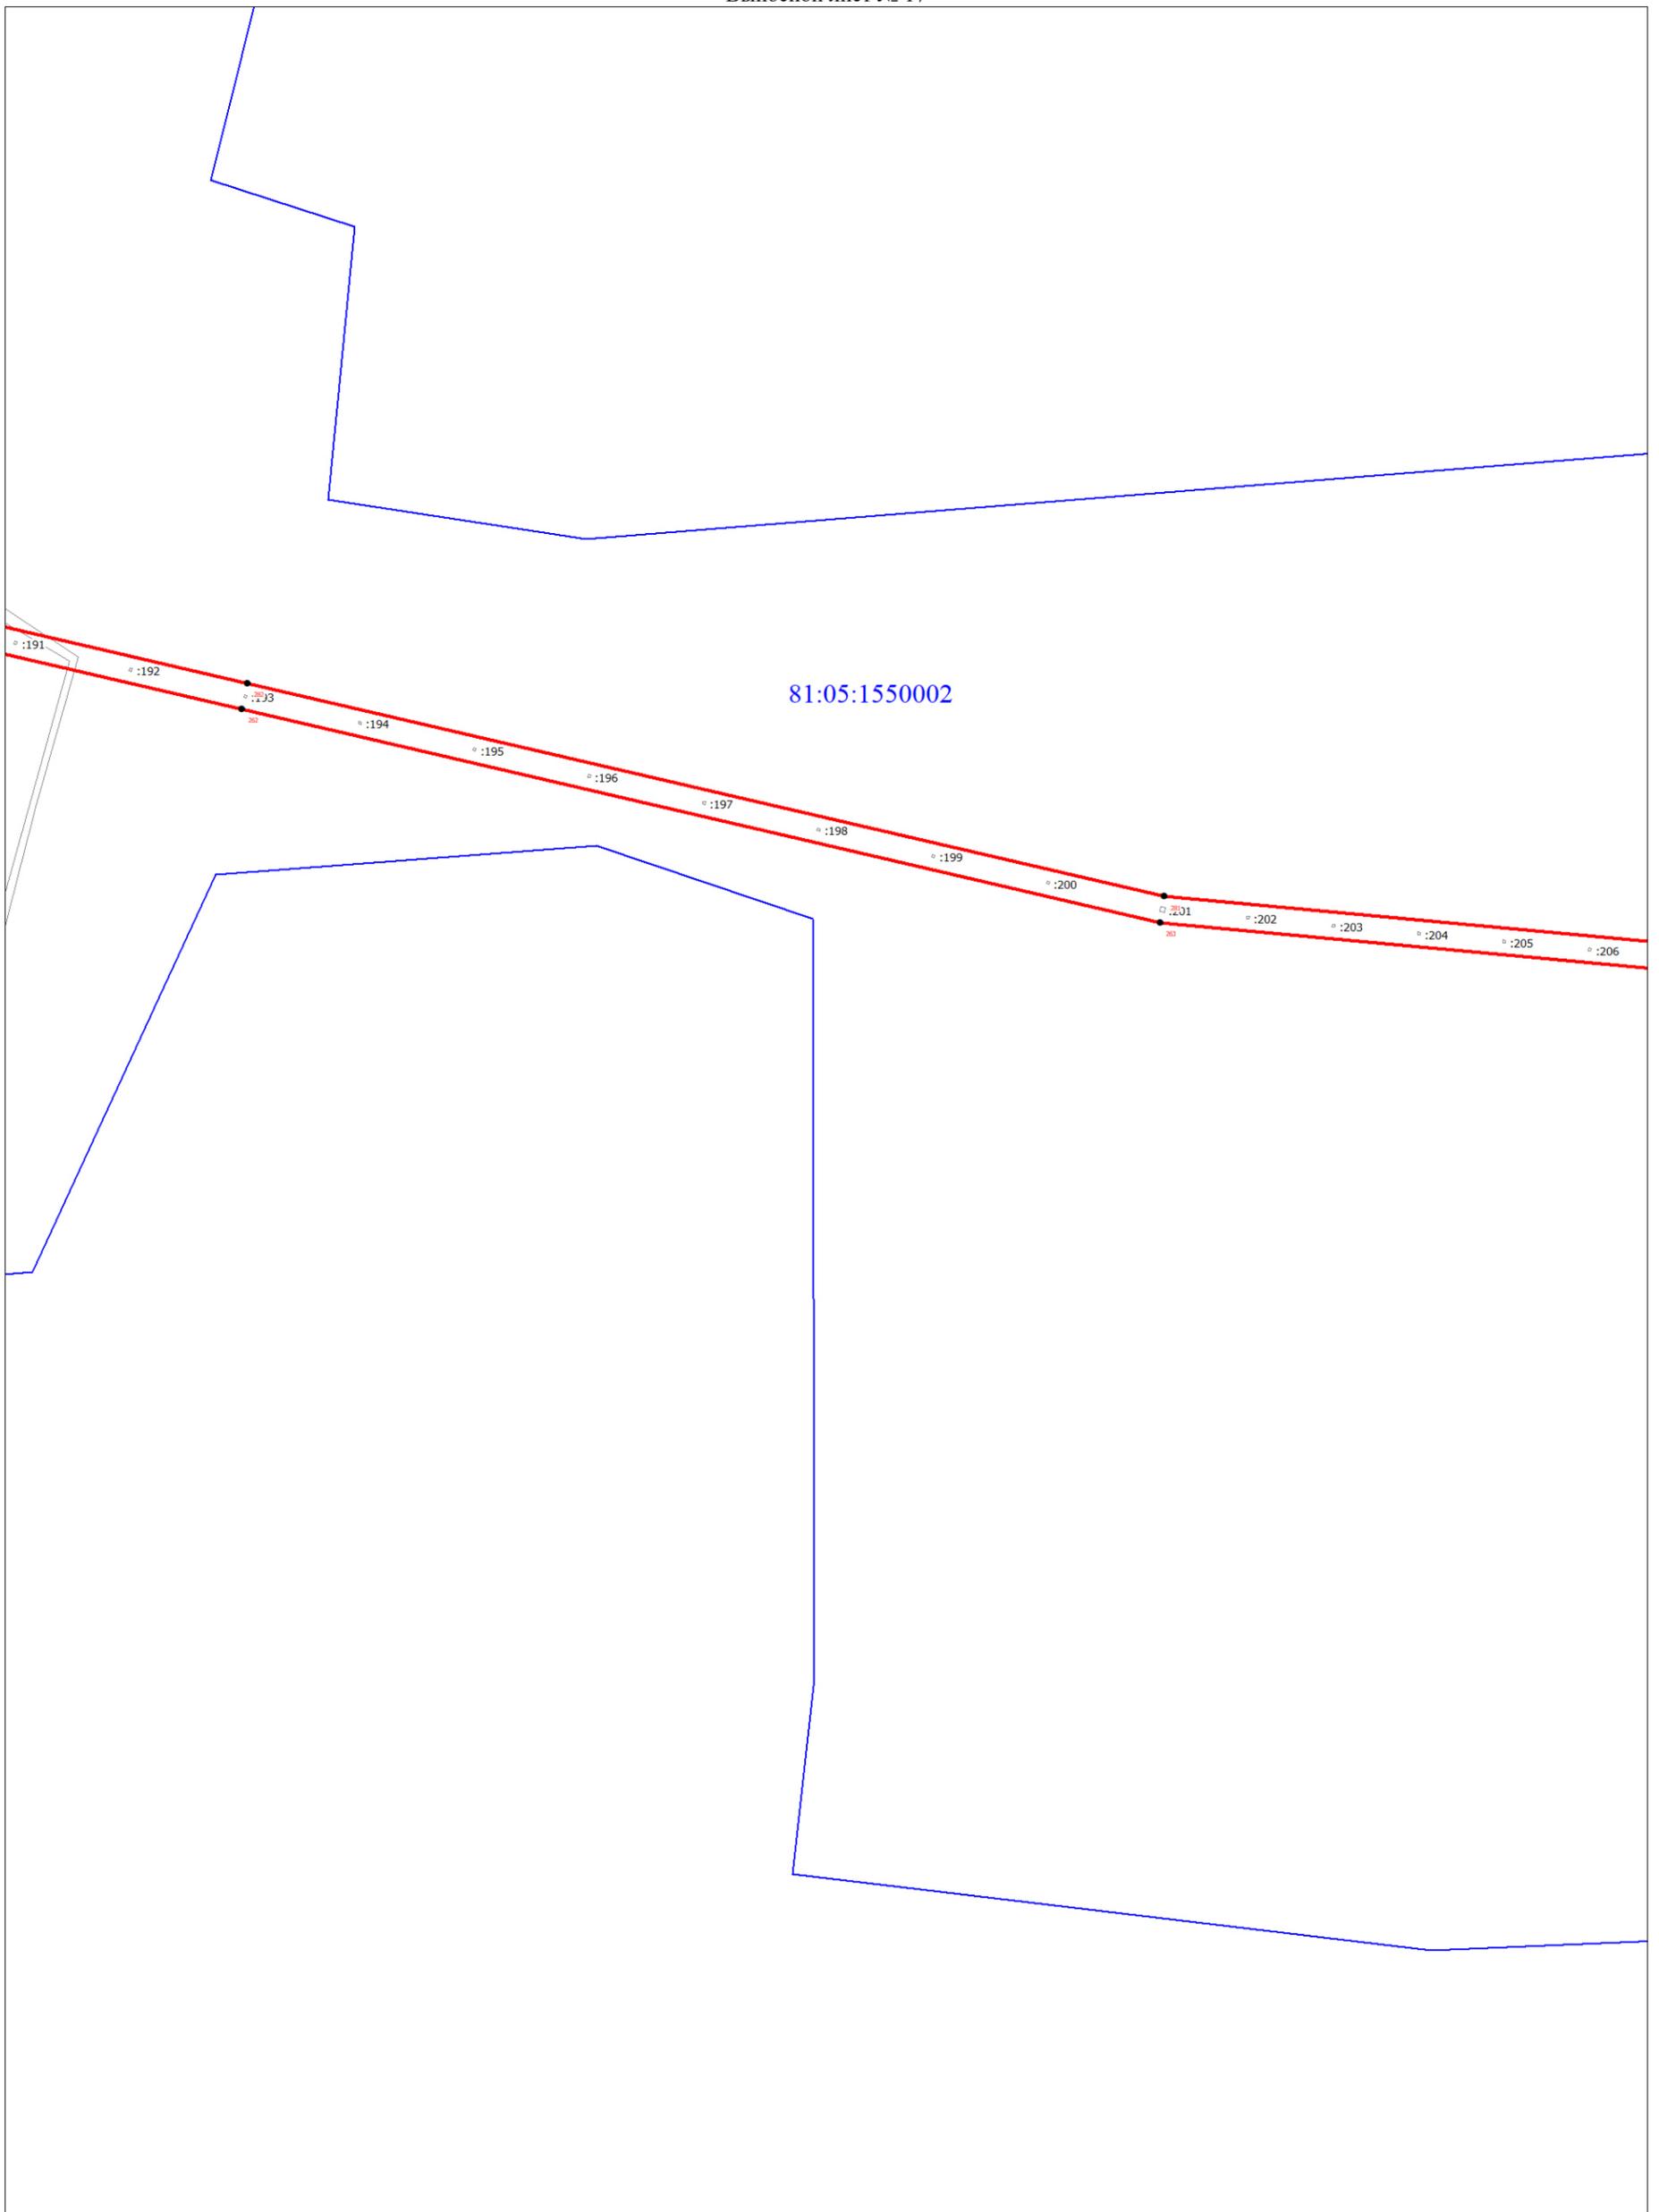


Масштаб 1:5000

Используемые условные знаки и обозначения:

Условные обозначения представлены на листе 58

Схема расположения границ публичного сервитута

Выносной лист № 18

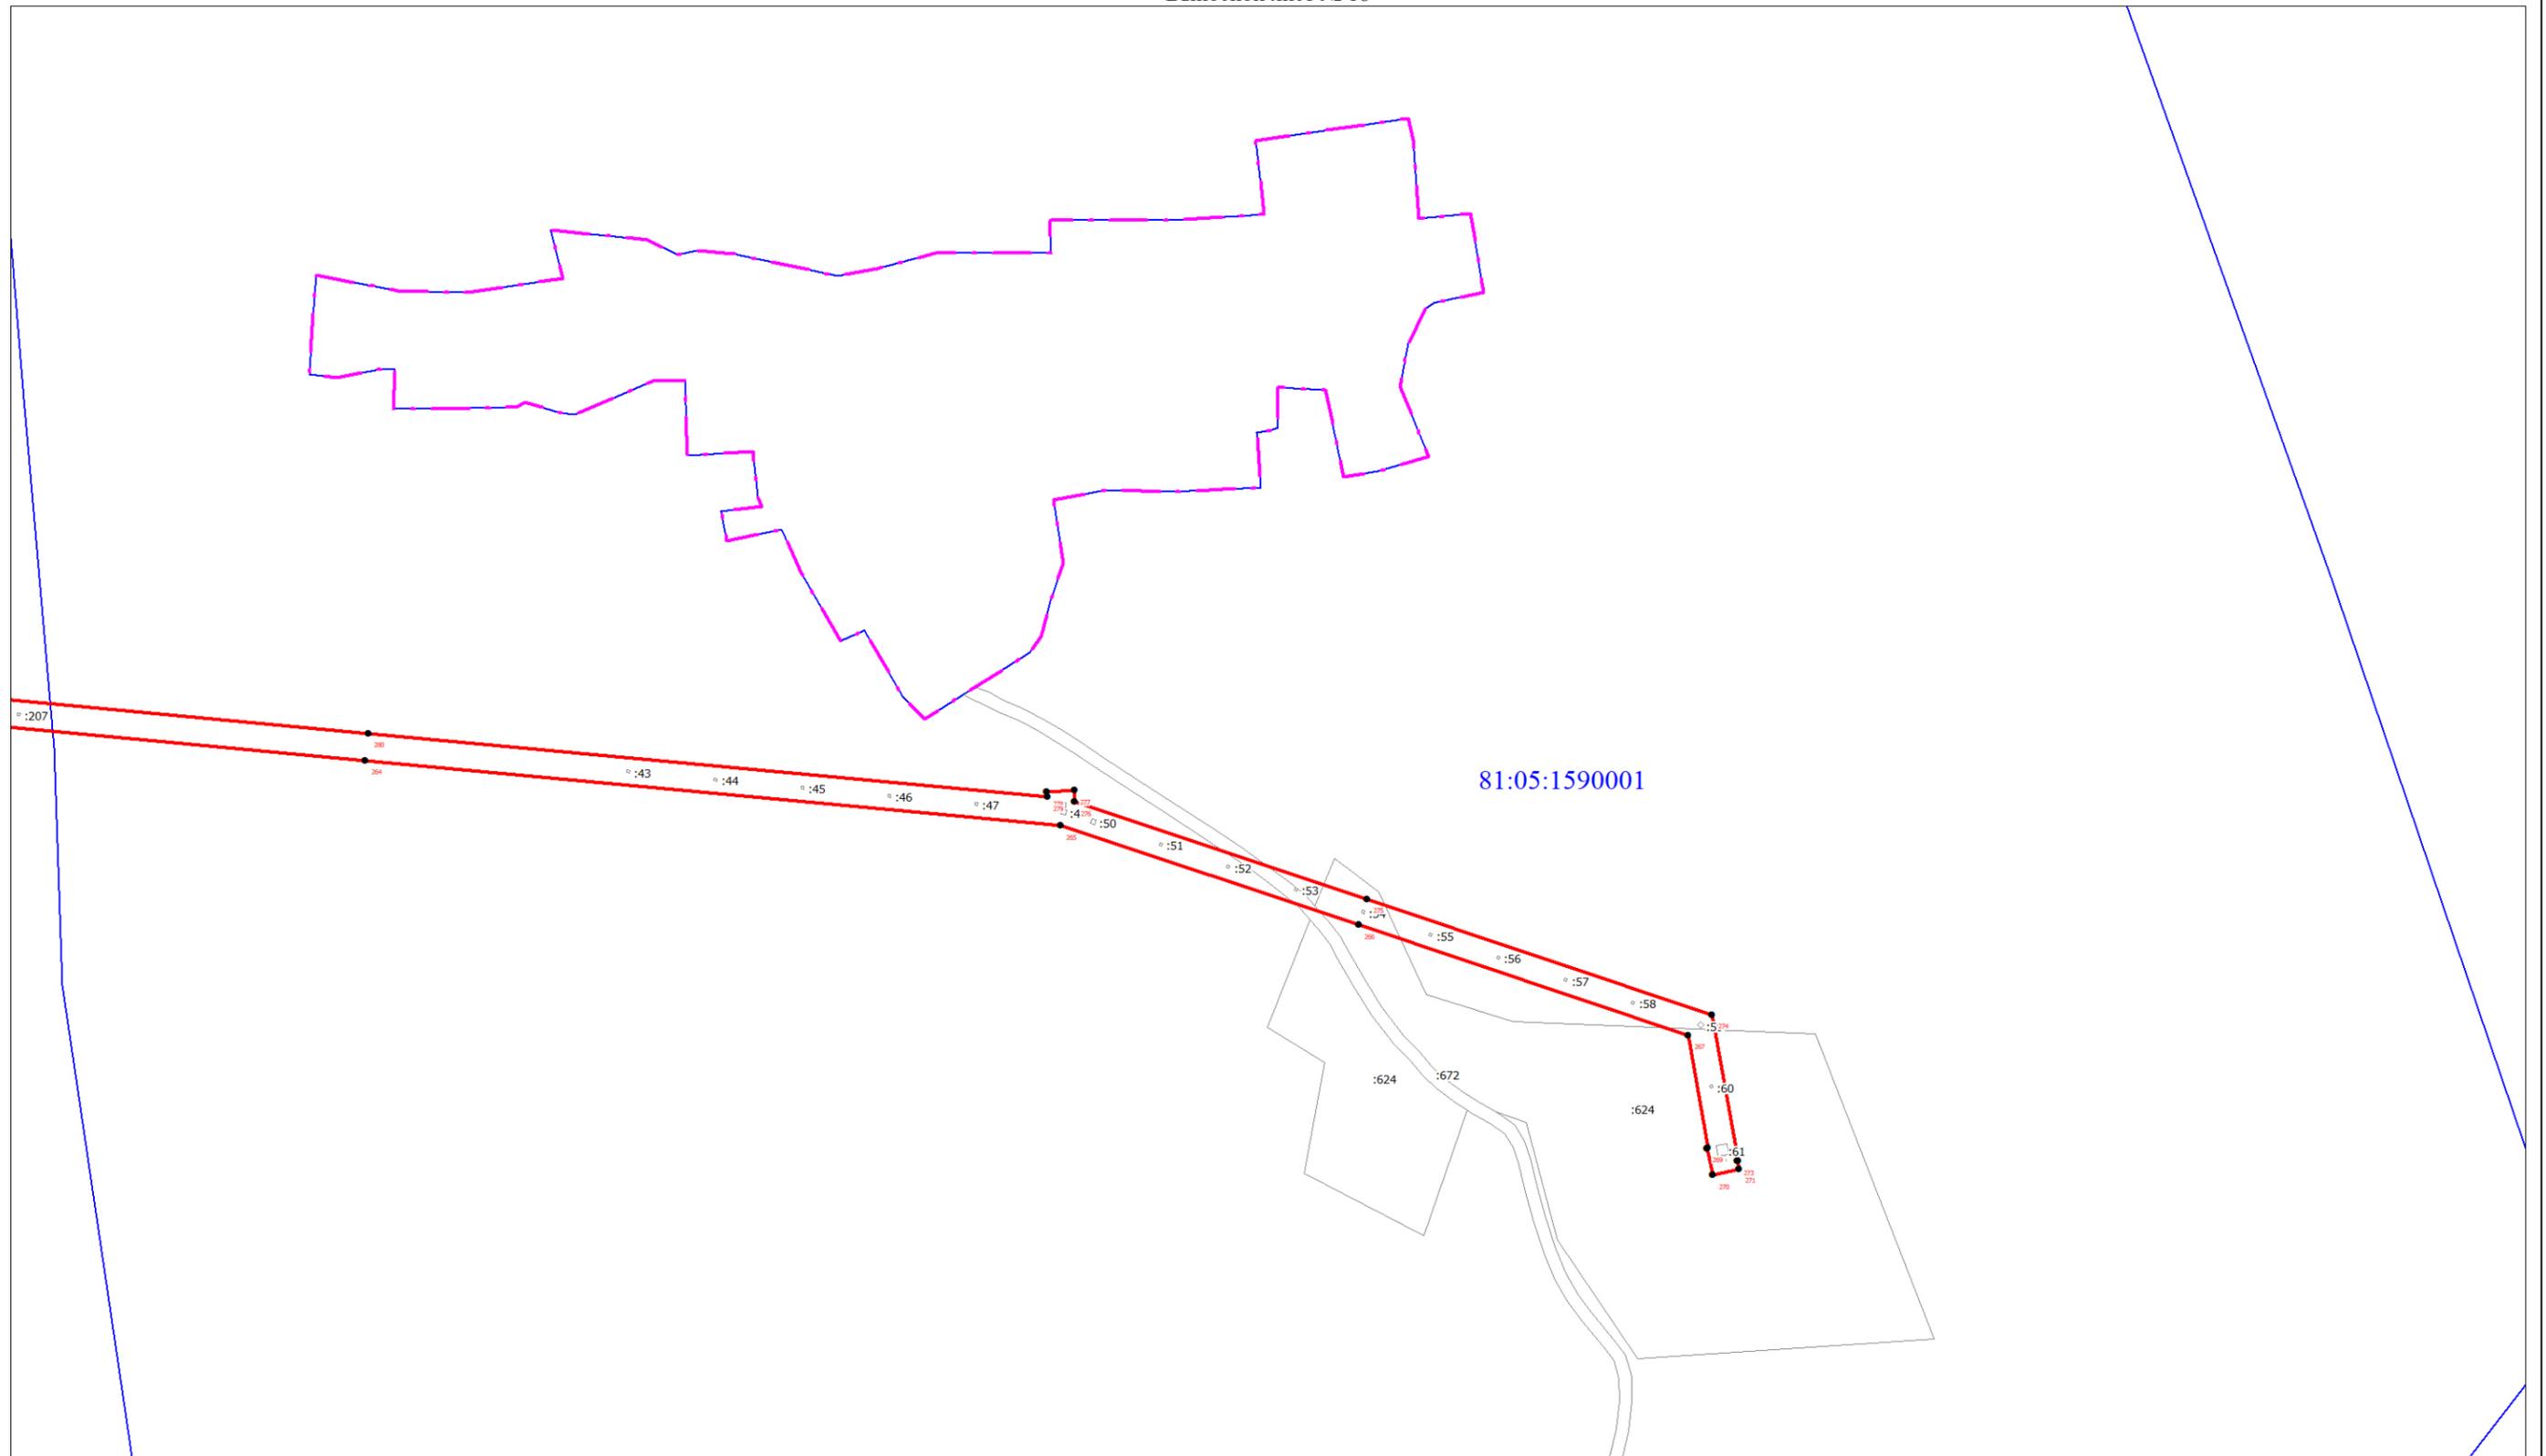


Масштаб 1:5000

Используемые условные знаки и обозначения:

Условные обозначения представлены на листе 58

Схема расположения границ публичного сервитута

Выносной лист № 19

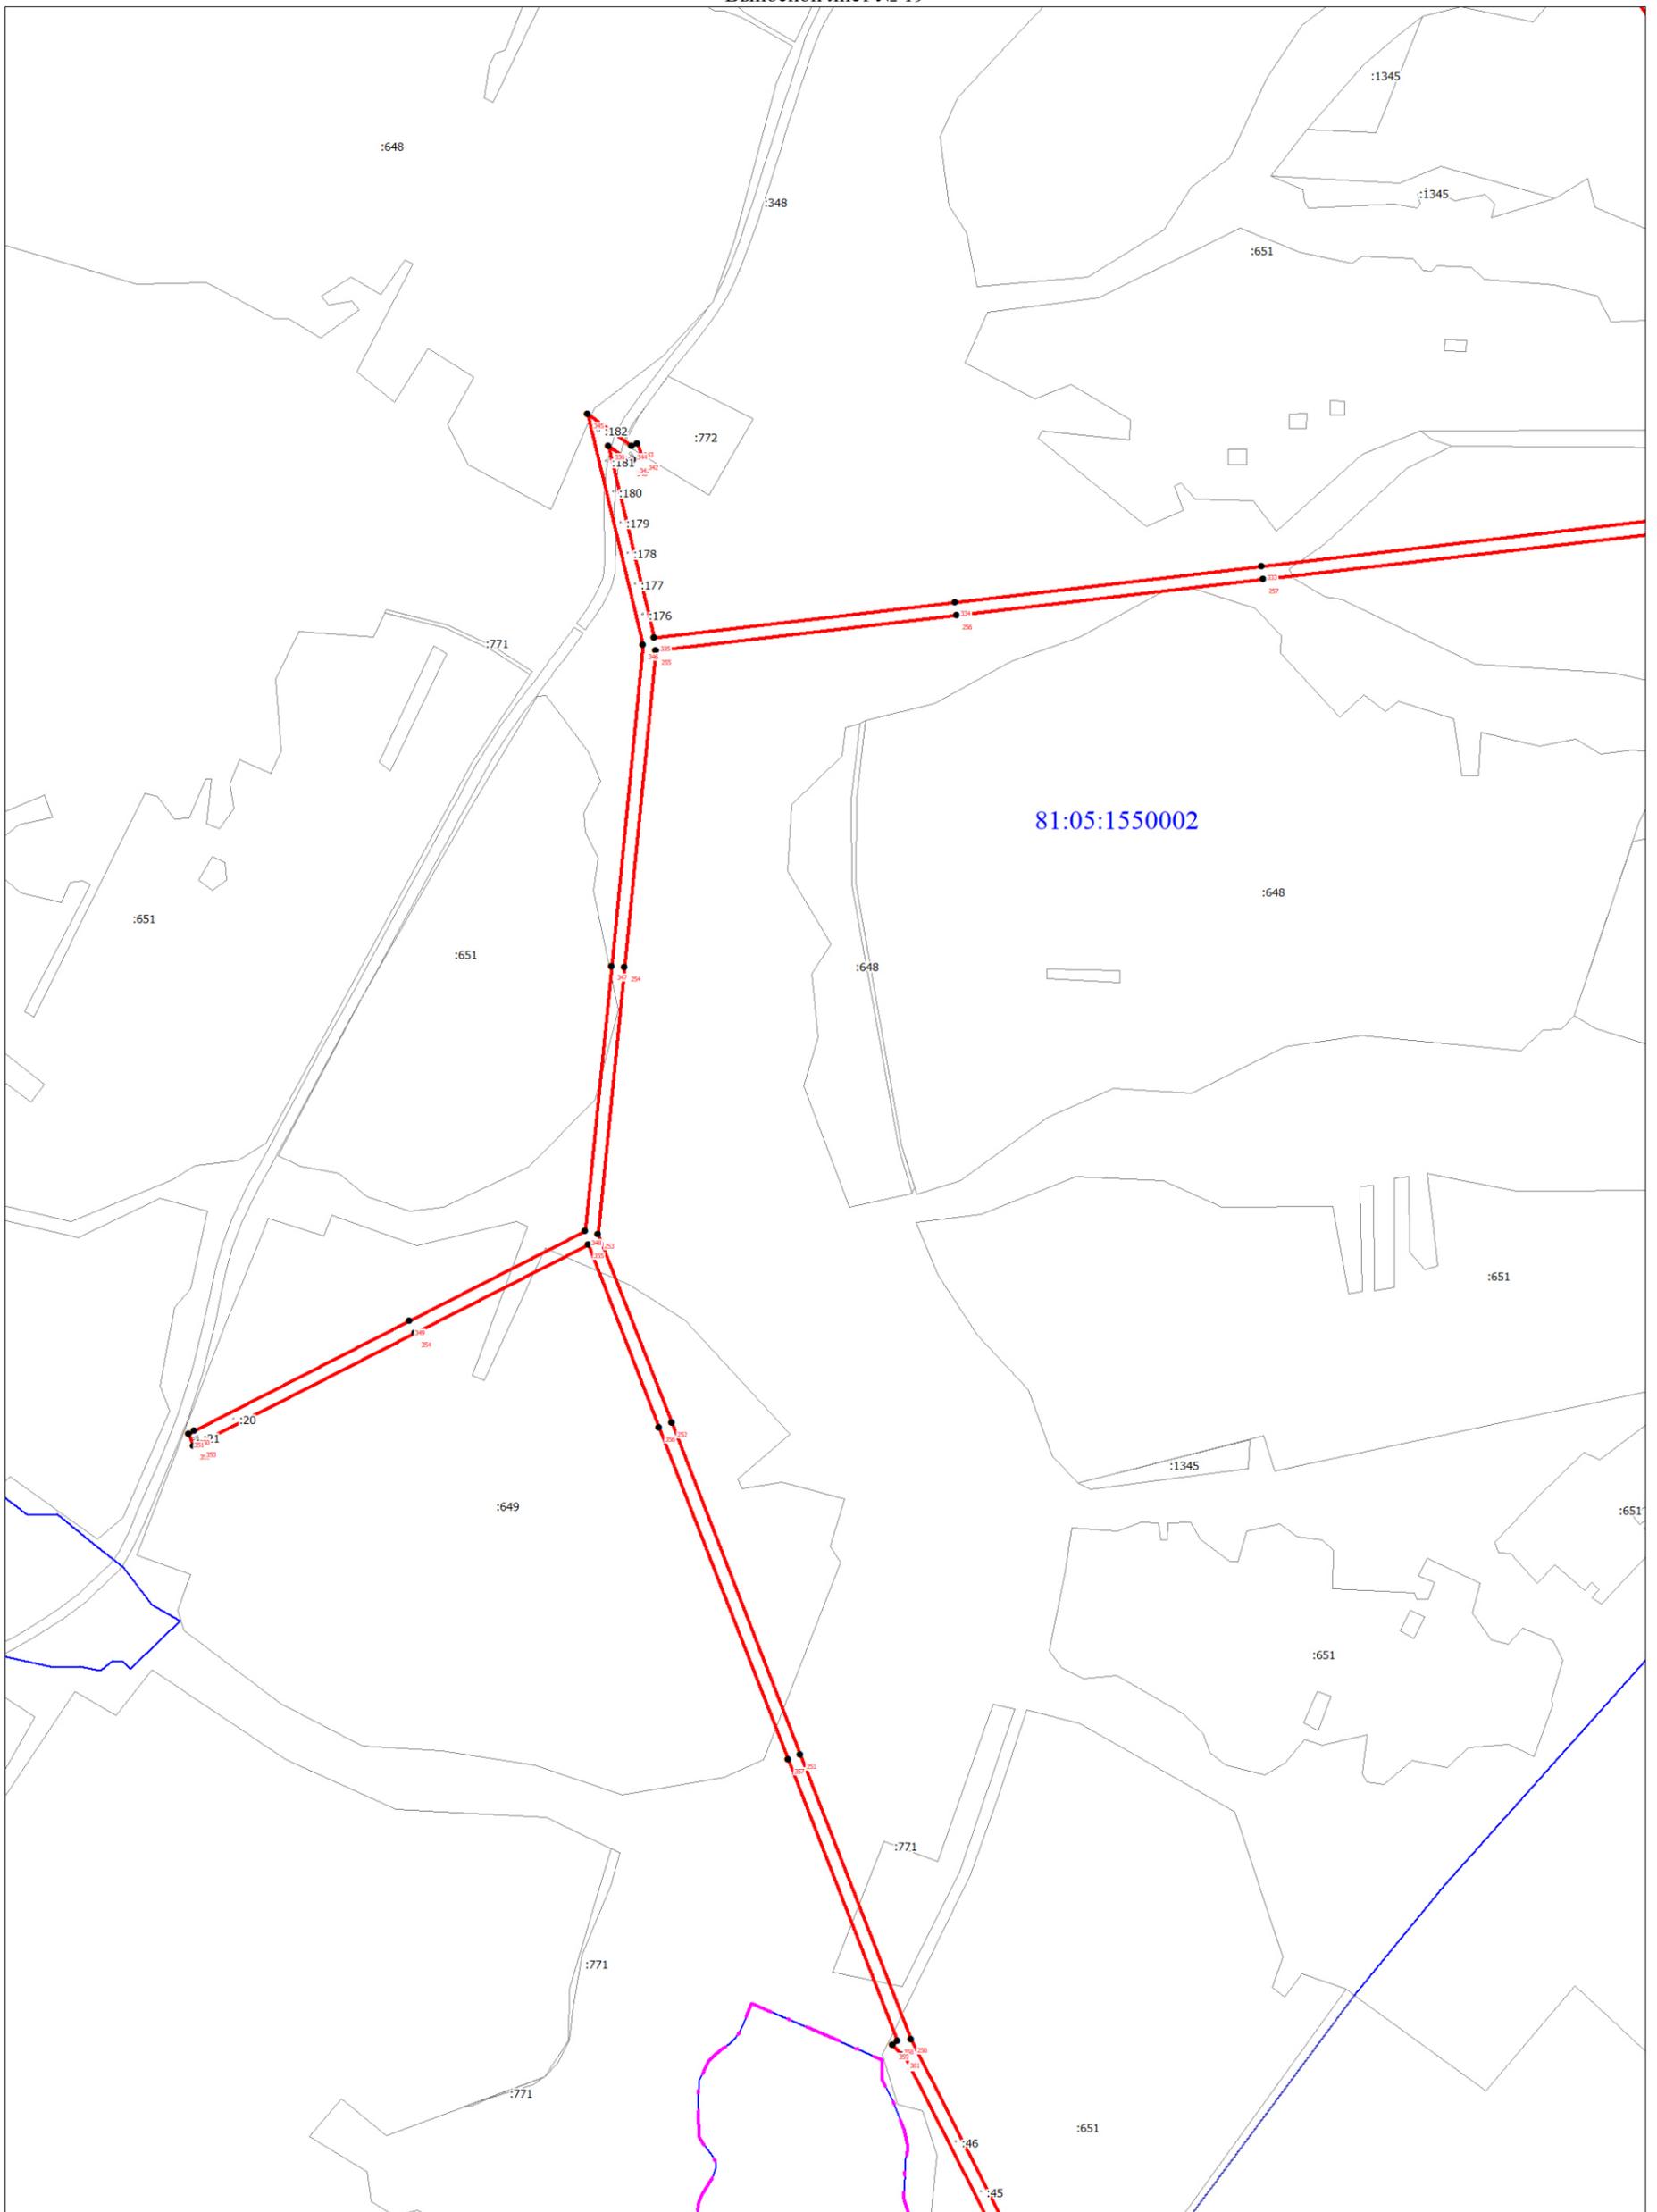


Масштаб 1:10000

Используемые условные знаки и обозначения:

Условные обозначения представлены на листе 58

Схема расположения границ публичного сервитута

Выносной лист № 20

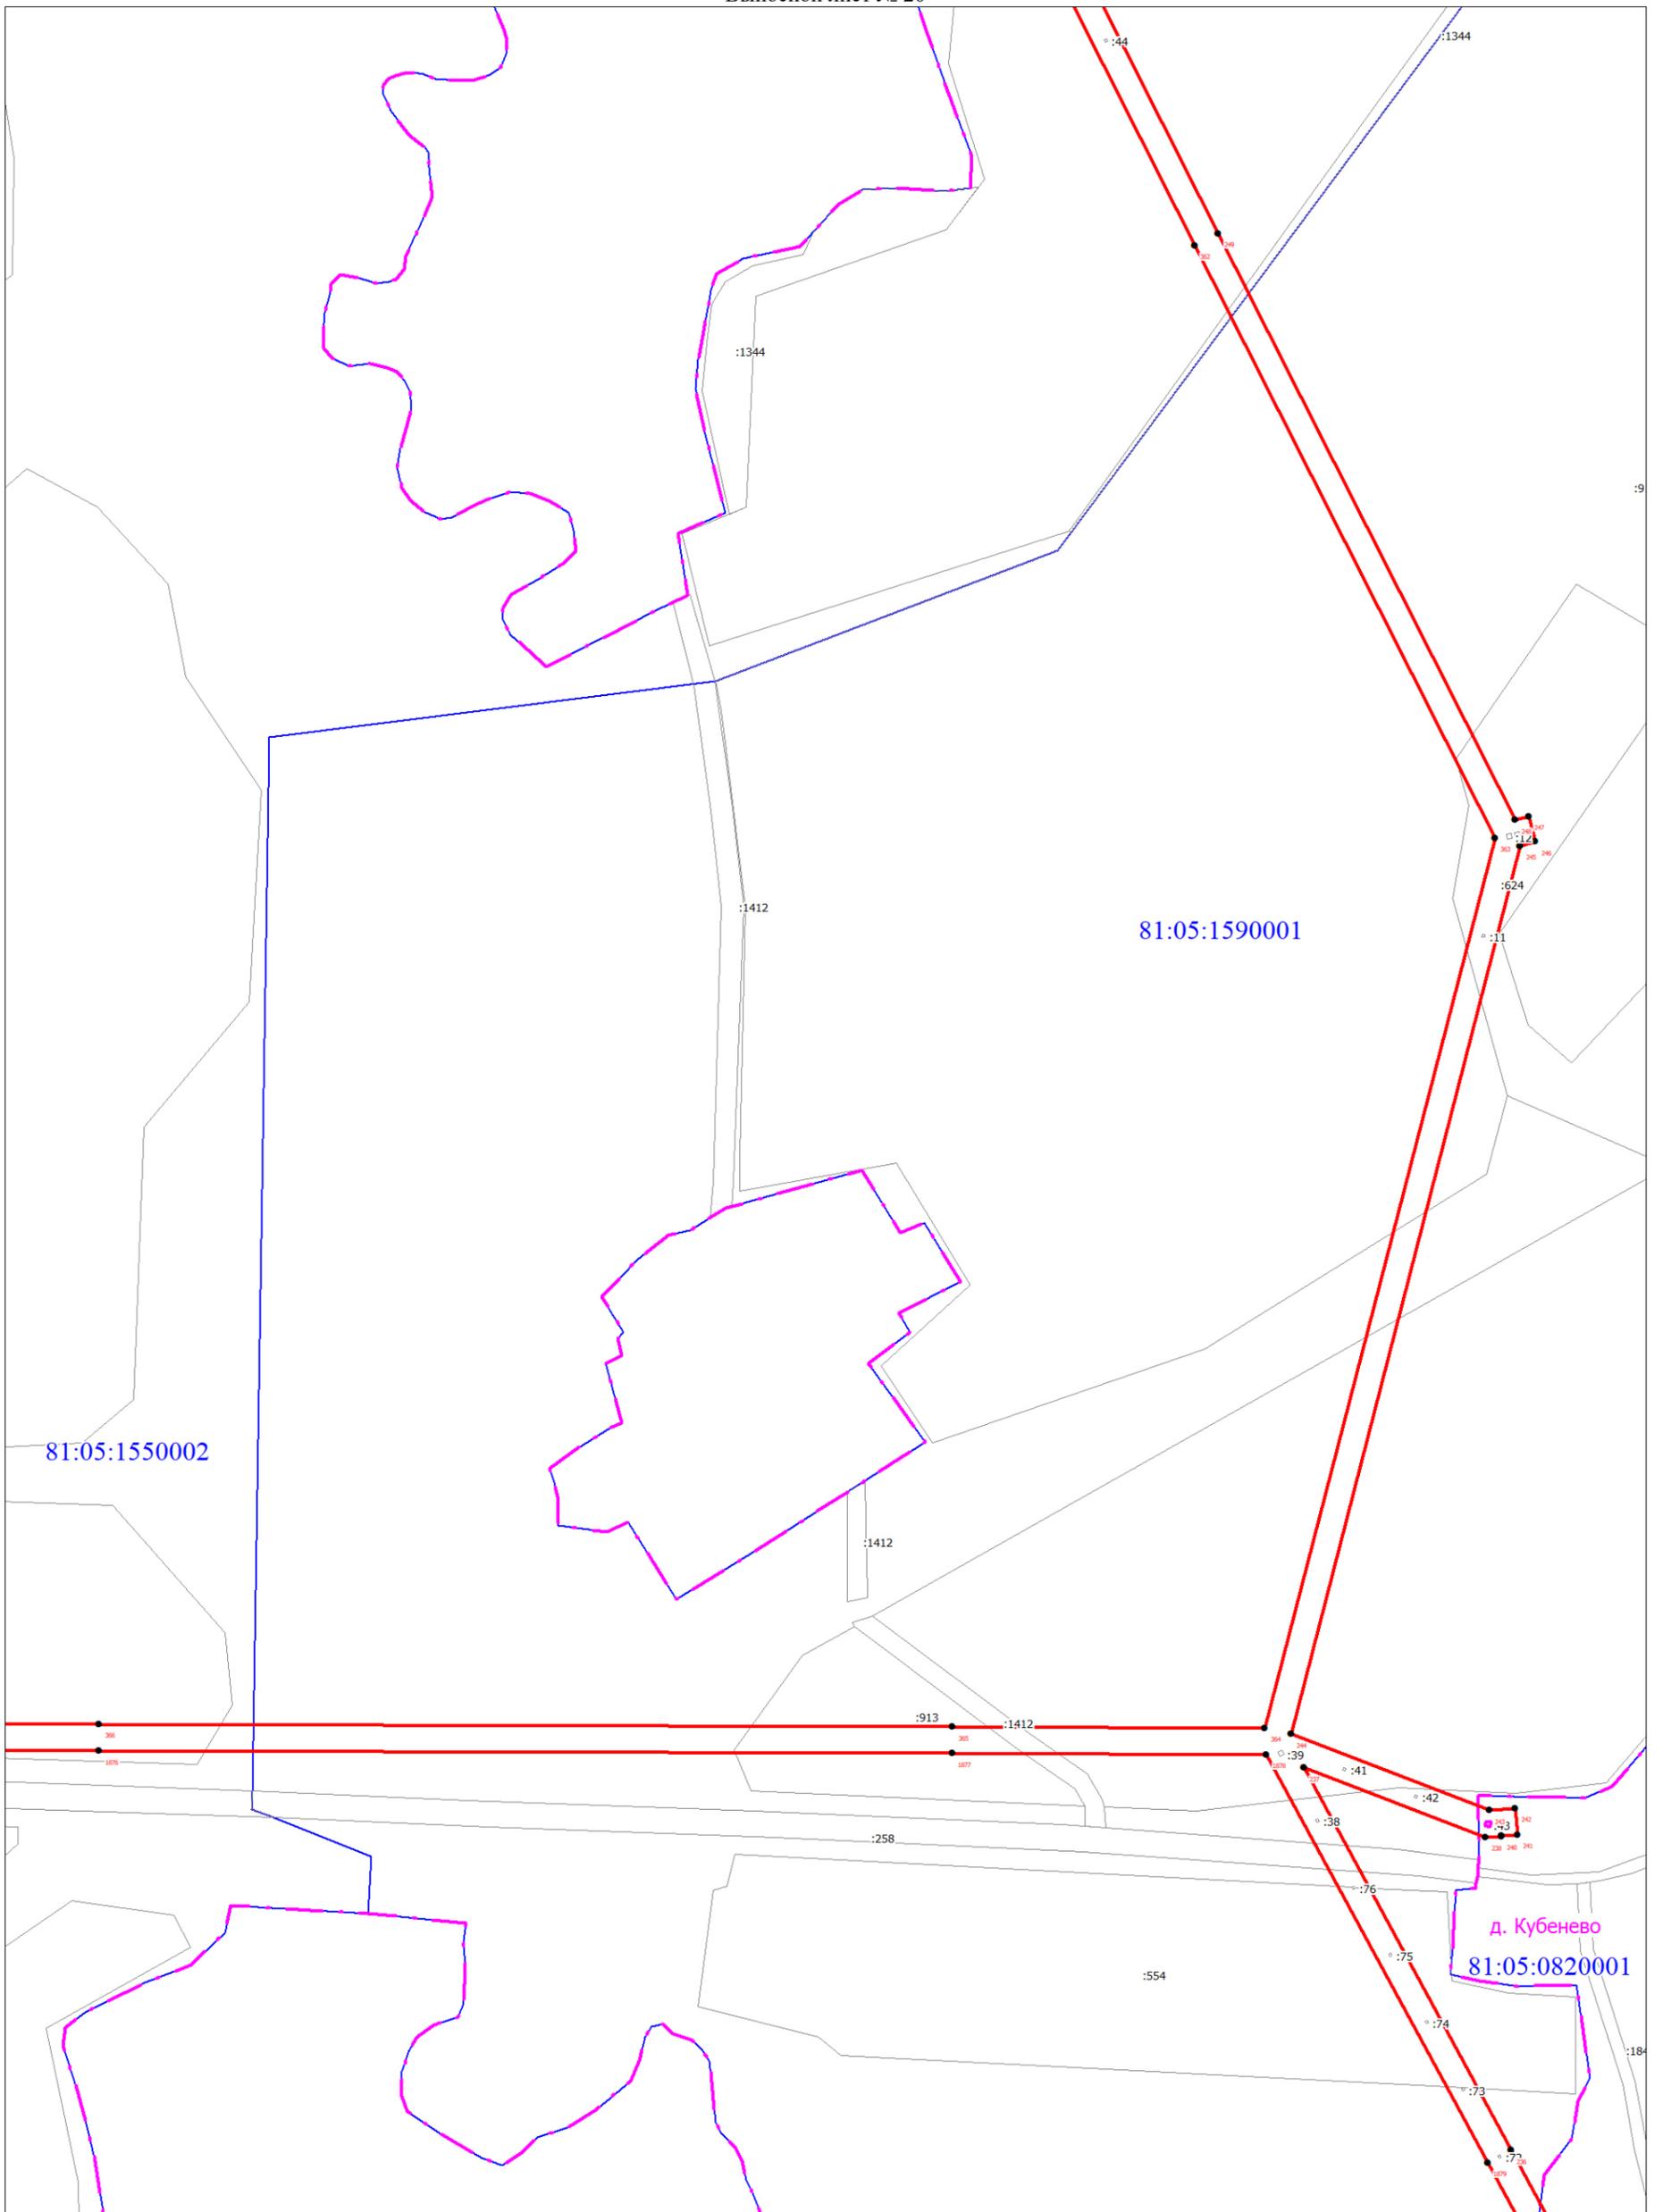


Масштаб 1:5000

Используемые условные знаки и обозначения:

Условные обозначения представлены на листе 58

Схема расположения границ публичного сервитута

Выносной лист № 21

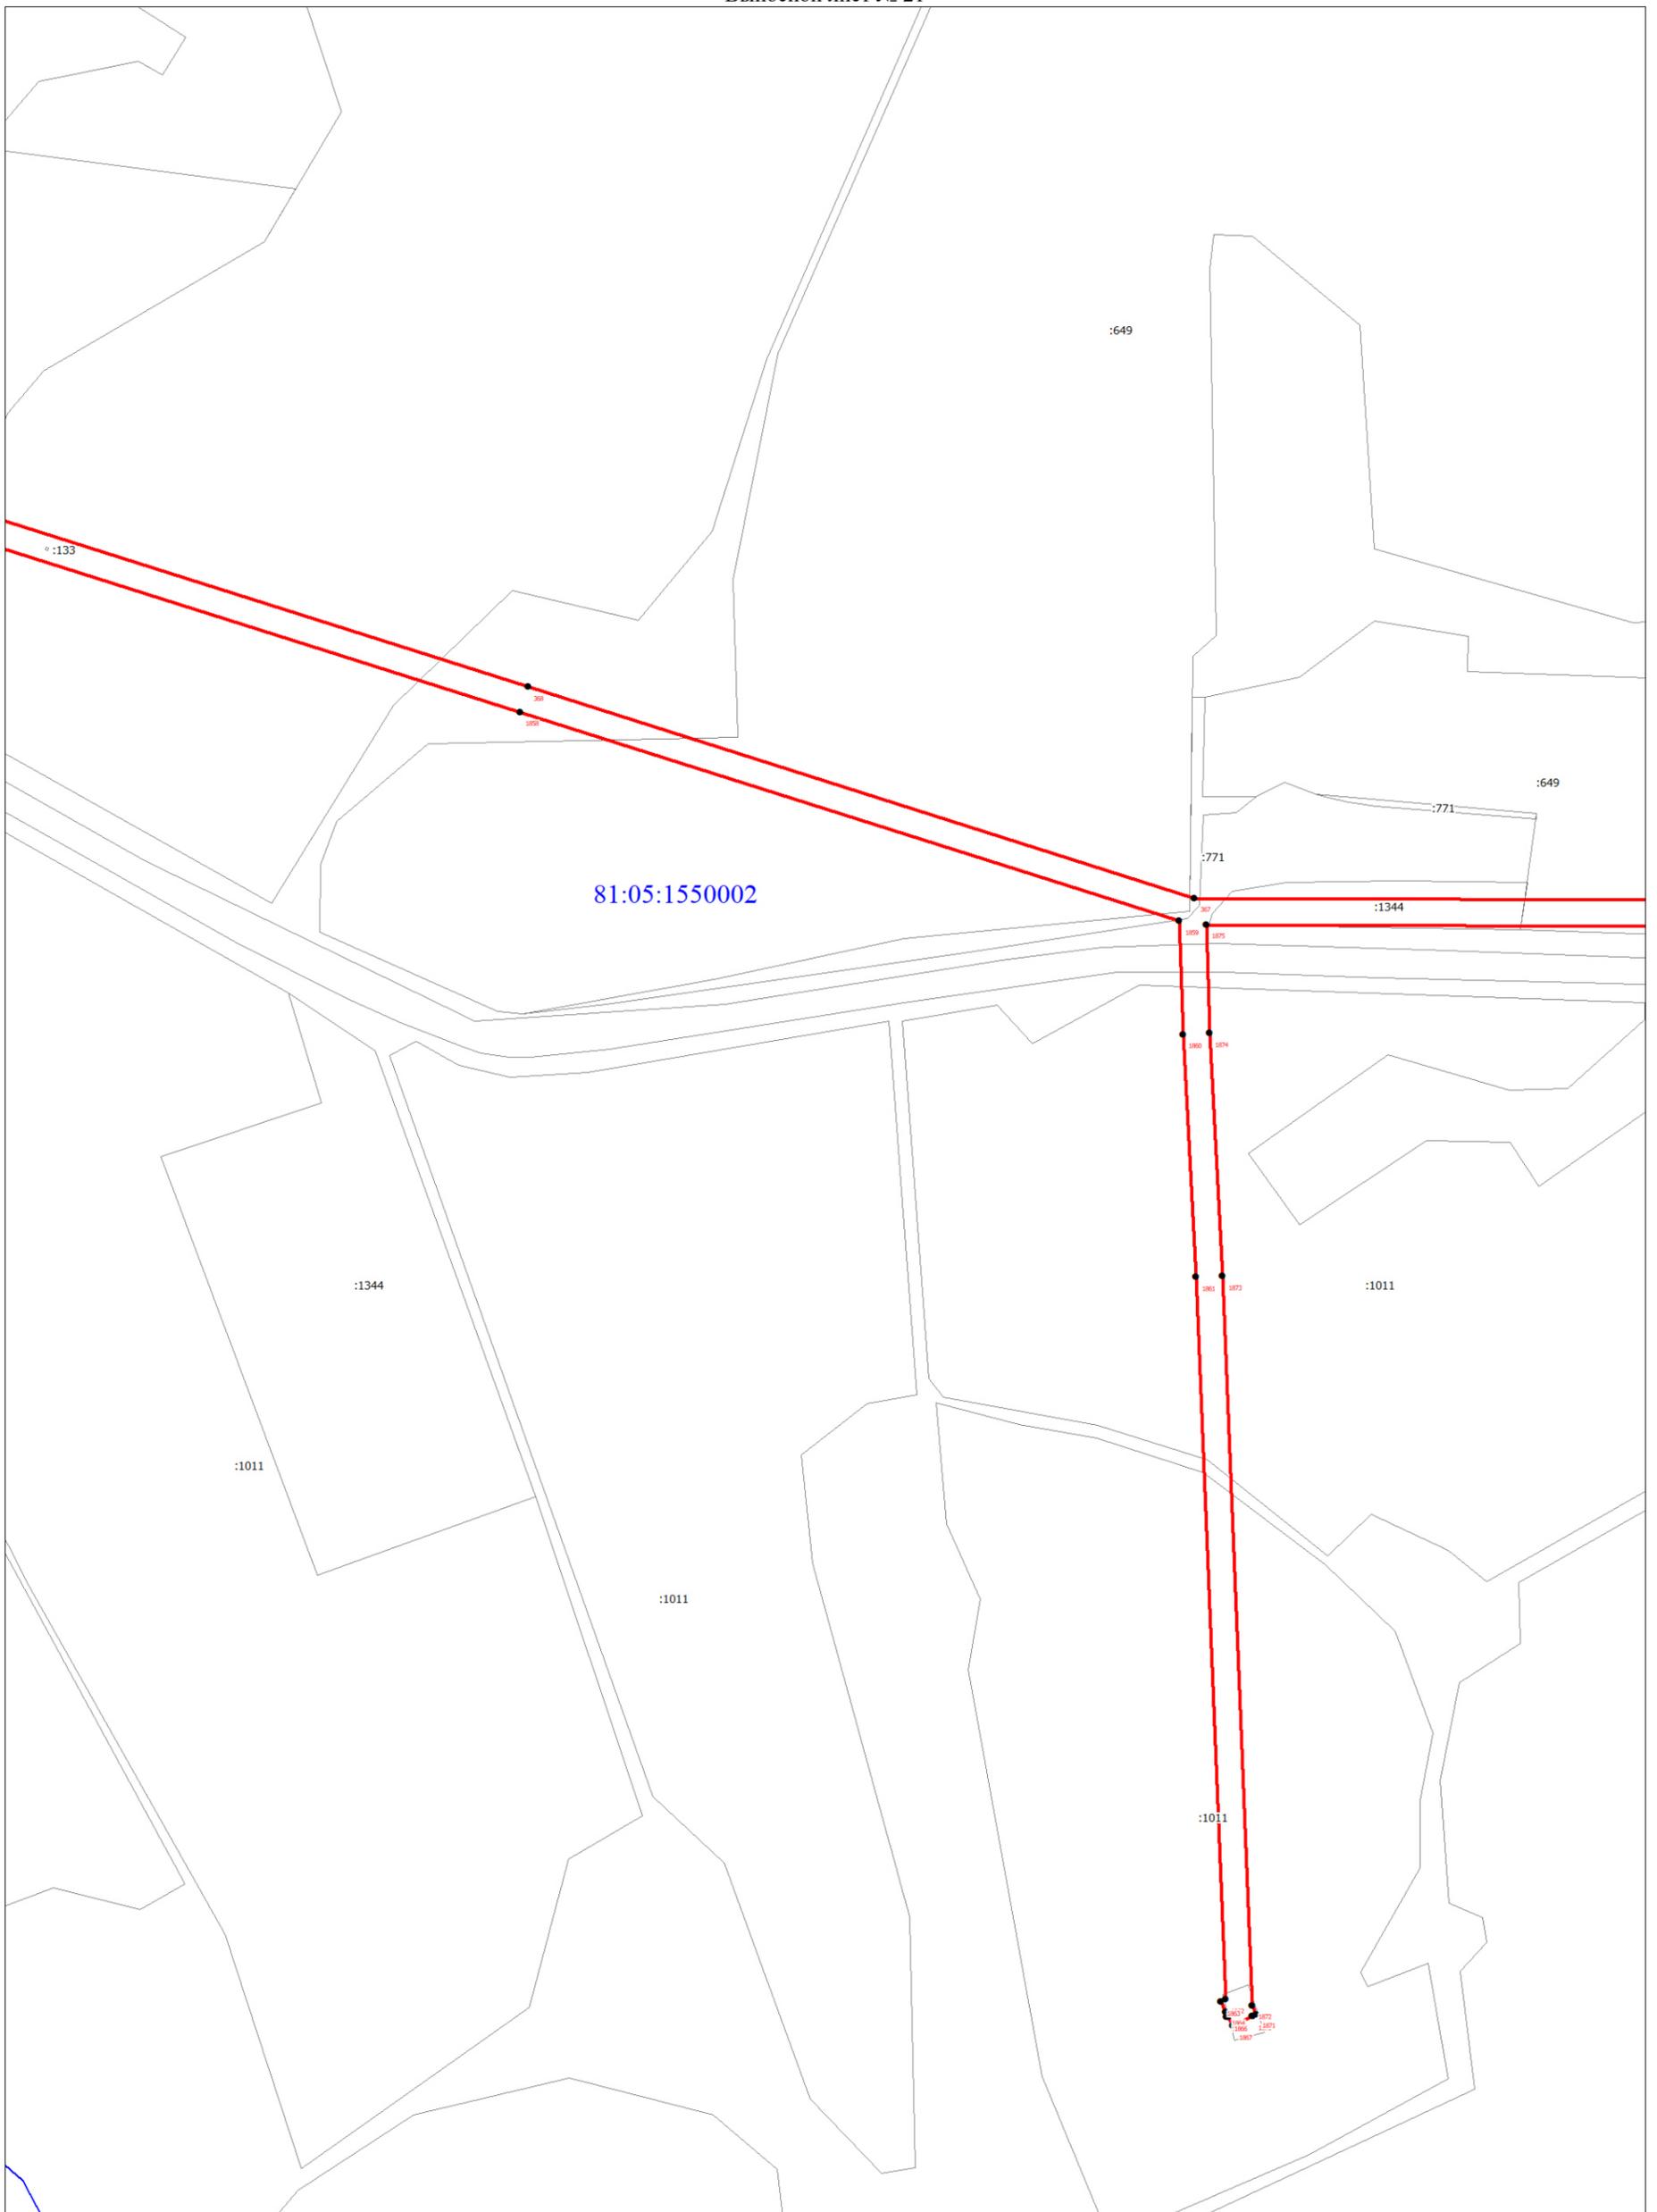


Масштаб 1:5000

Используемые условные знаки и обозначения:

Условные обозначения представлены на листе 58

Схема расположения границ публичного сервитута

Выносной лист № 23

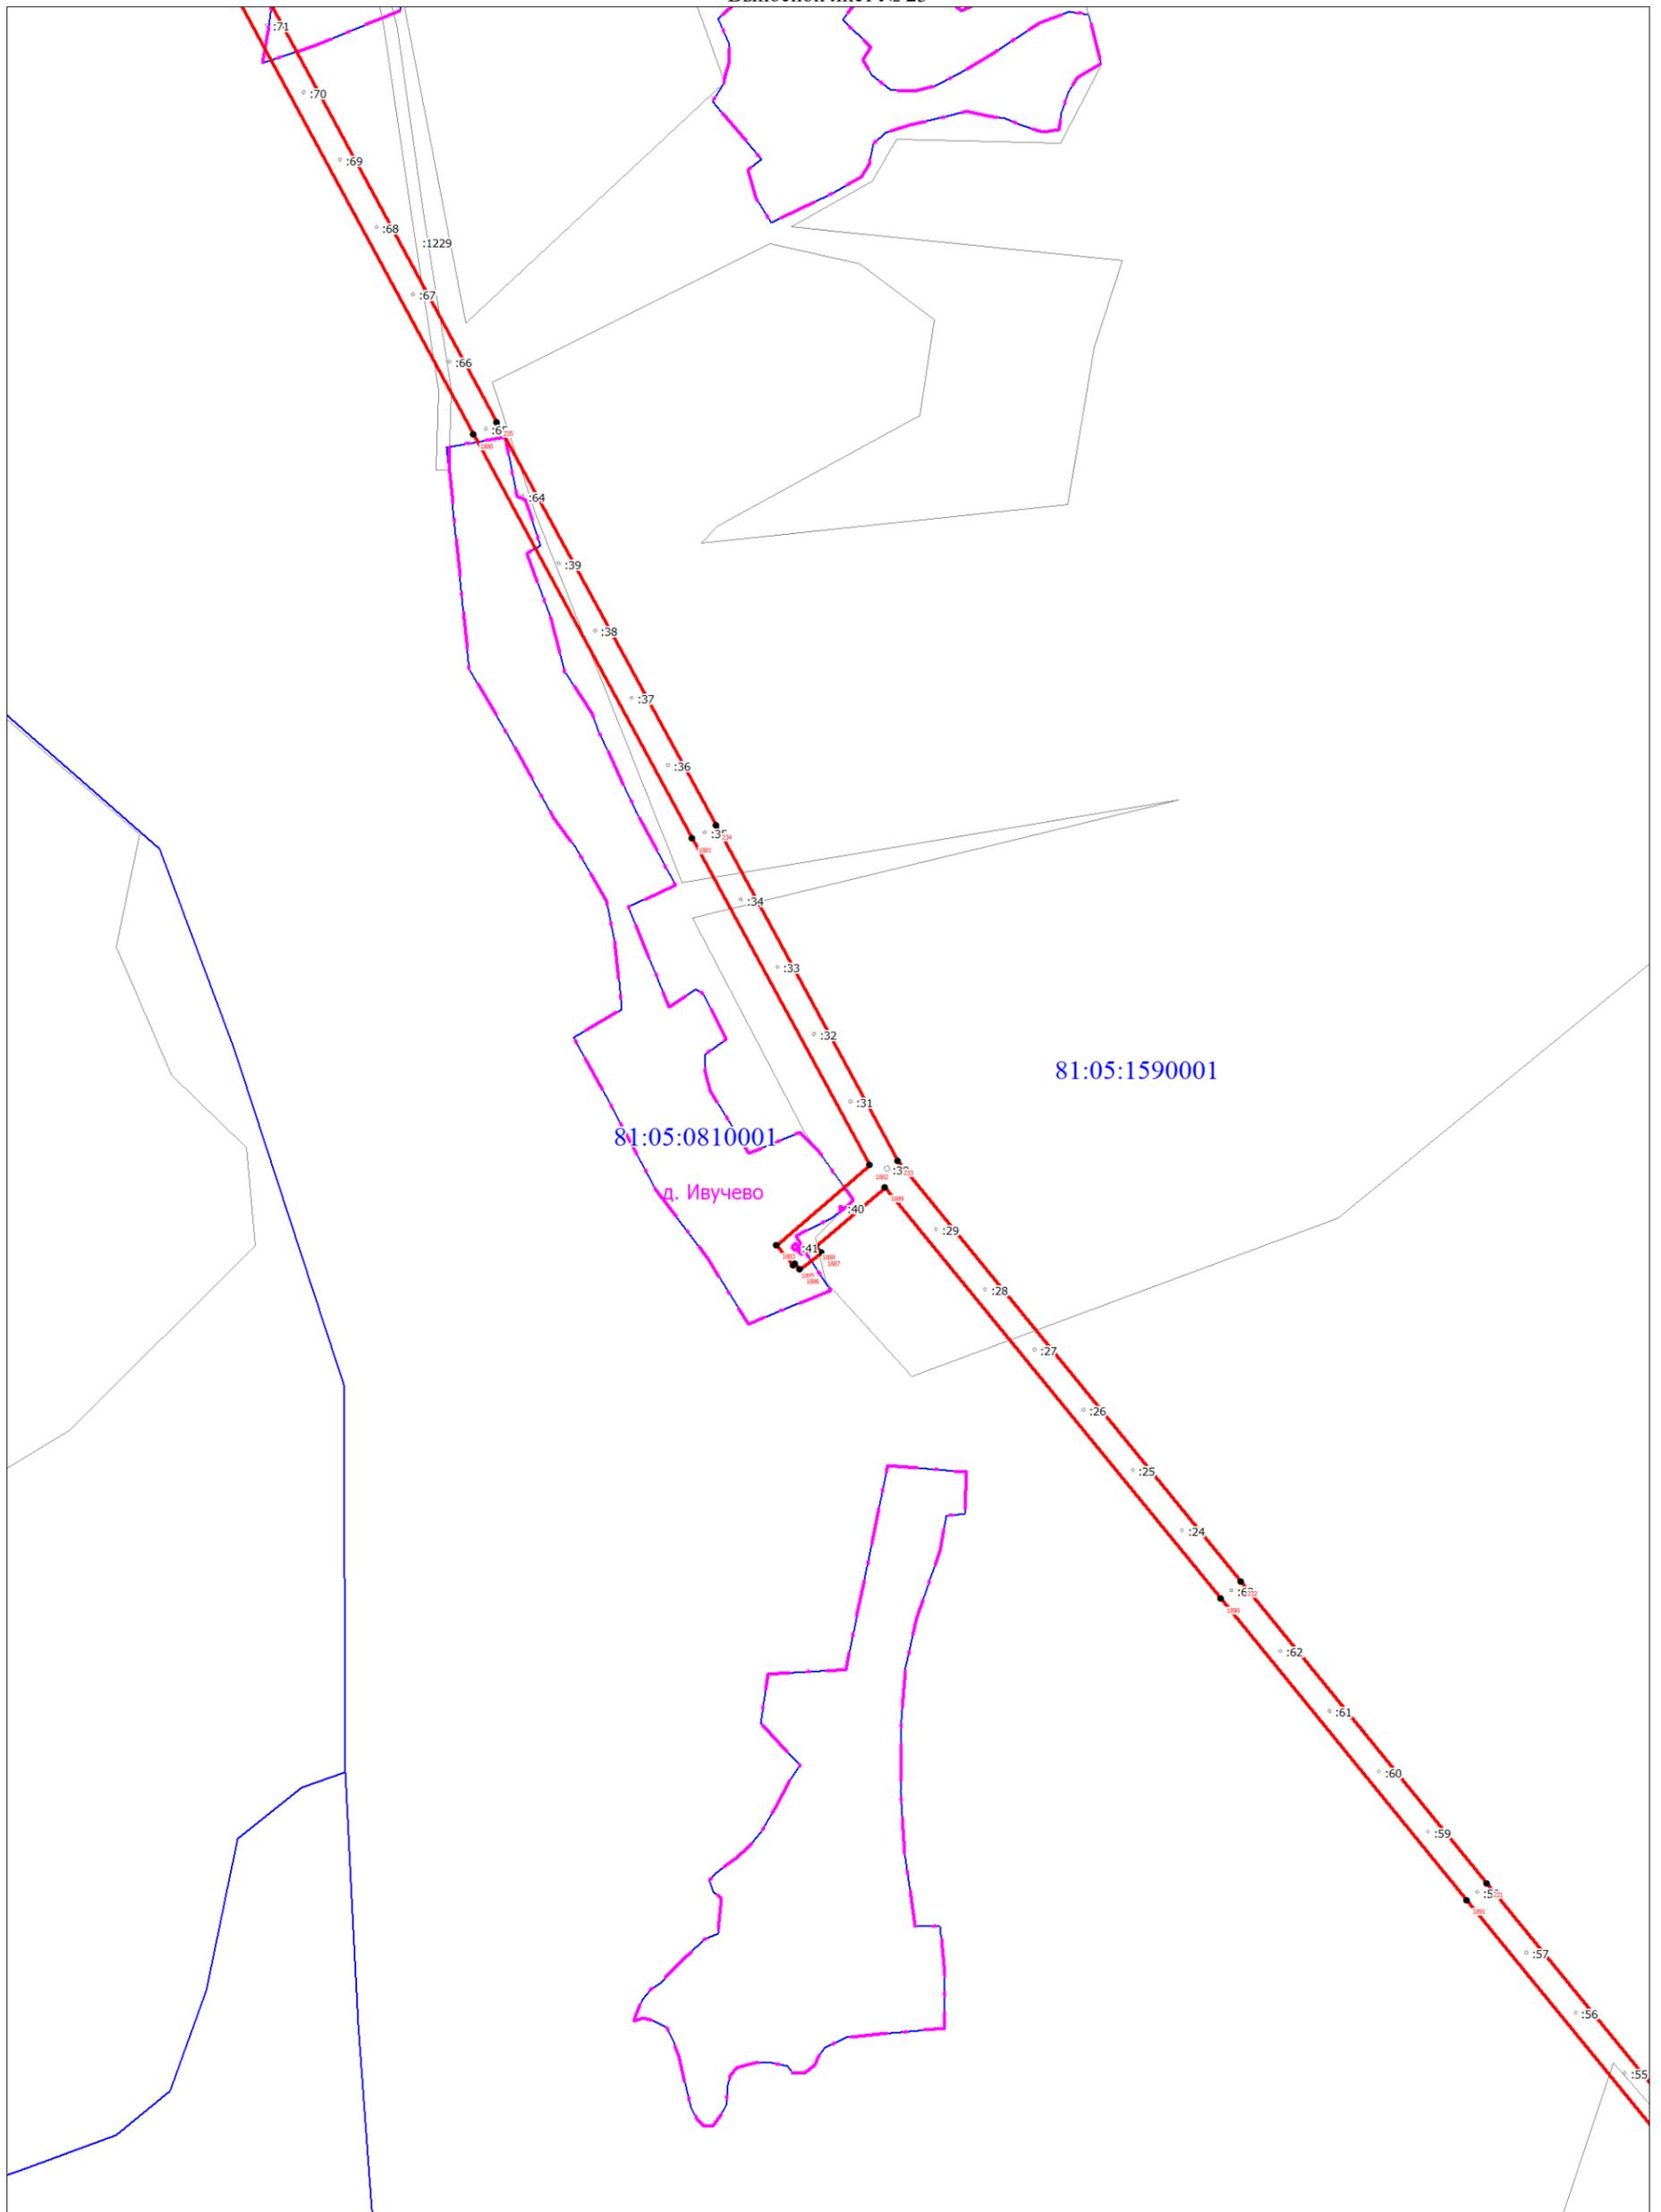


Используемые условные знаки и обозначения:

Условные обозначения представлены на листе 58

Схема расположения границ публичного сервитута

Выносной лист № 24

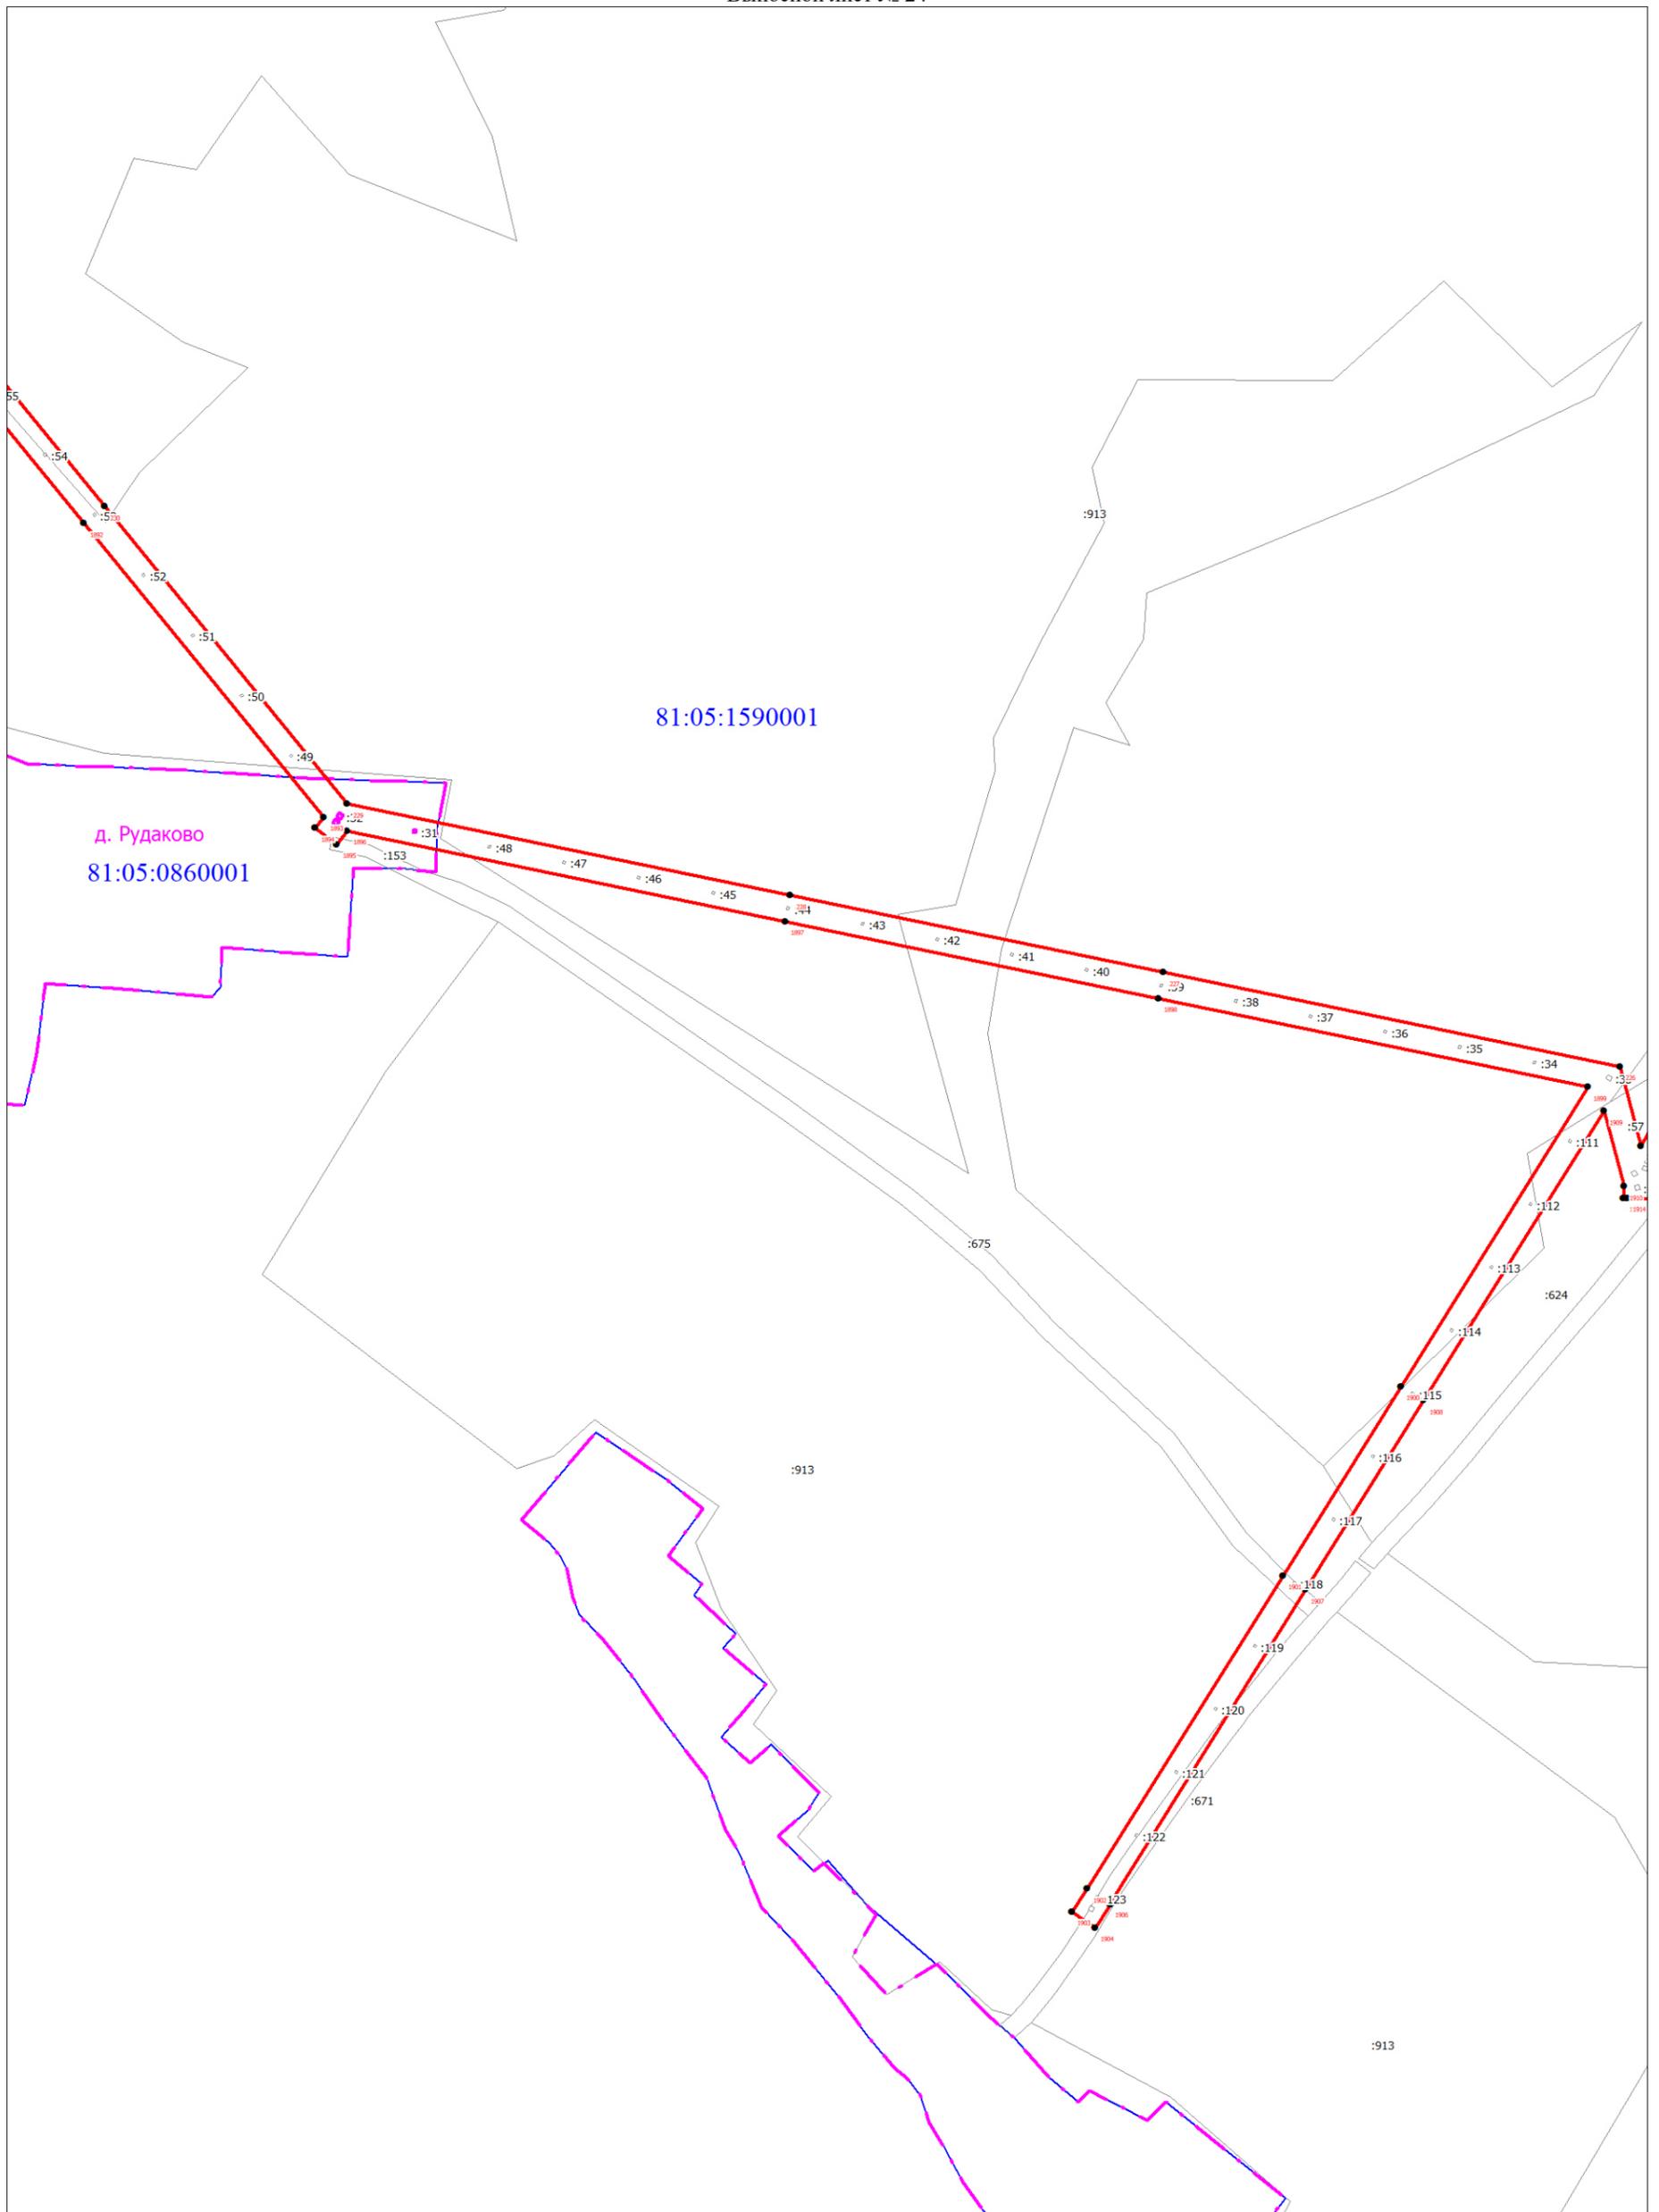


Масштаб 1:5000

Используемые условные знаки и обозначения:

Условные обозначения представлены на листе 58

Схема расположения границ публичного сервитута

Выносной лист № 25

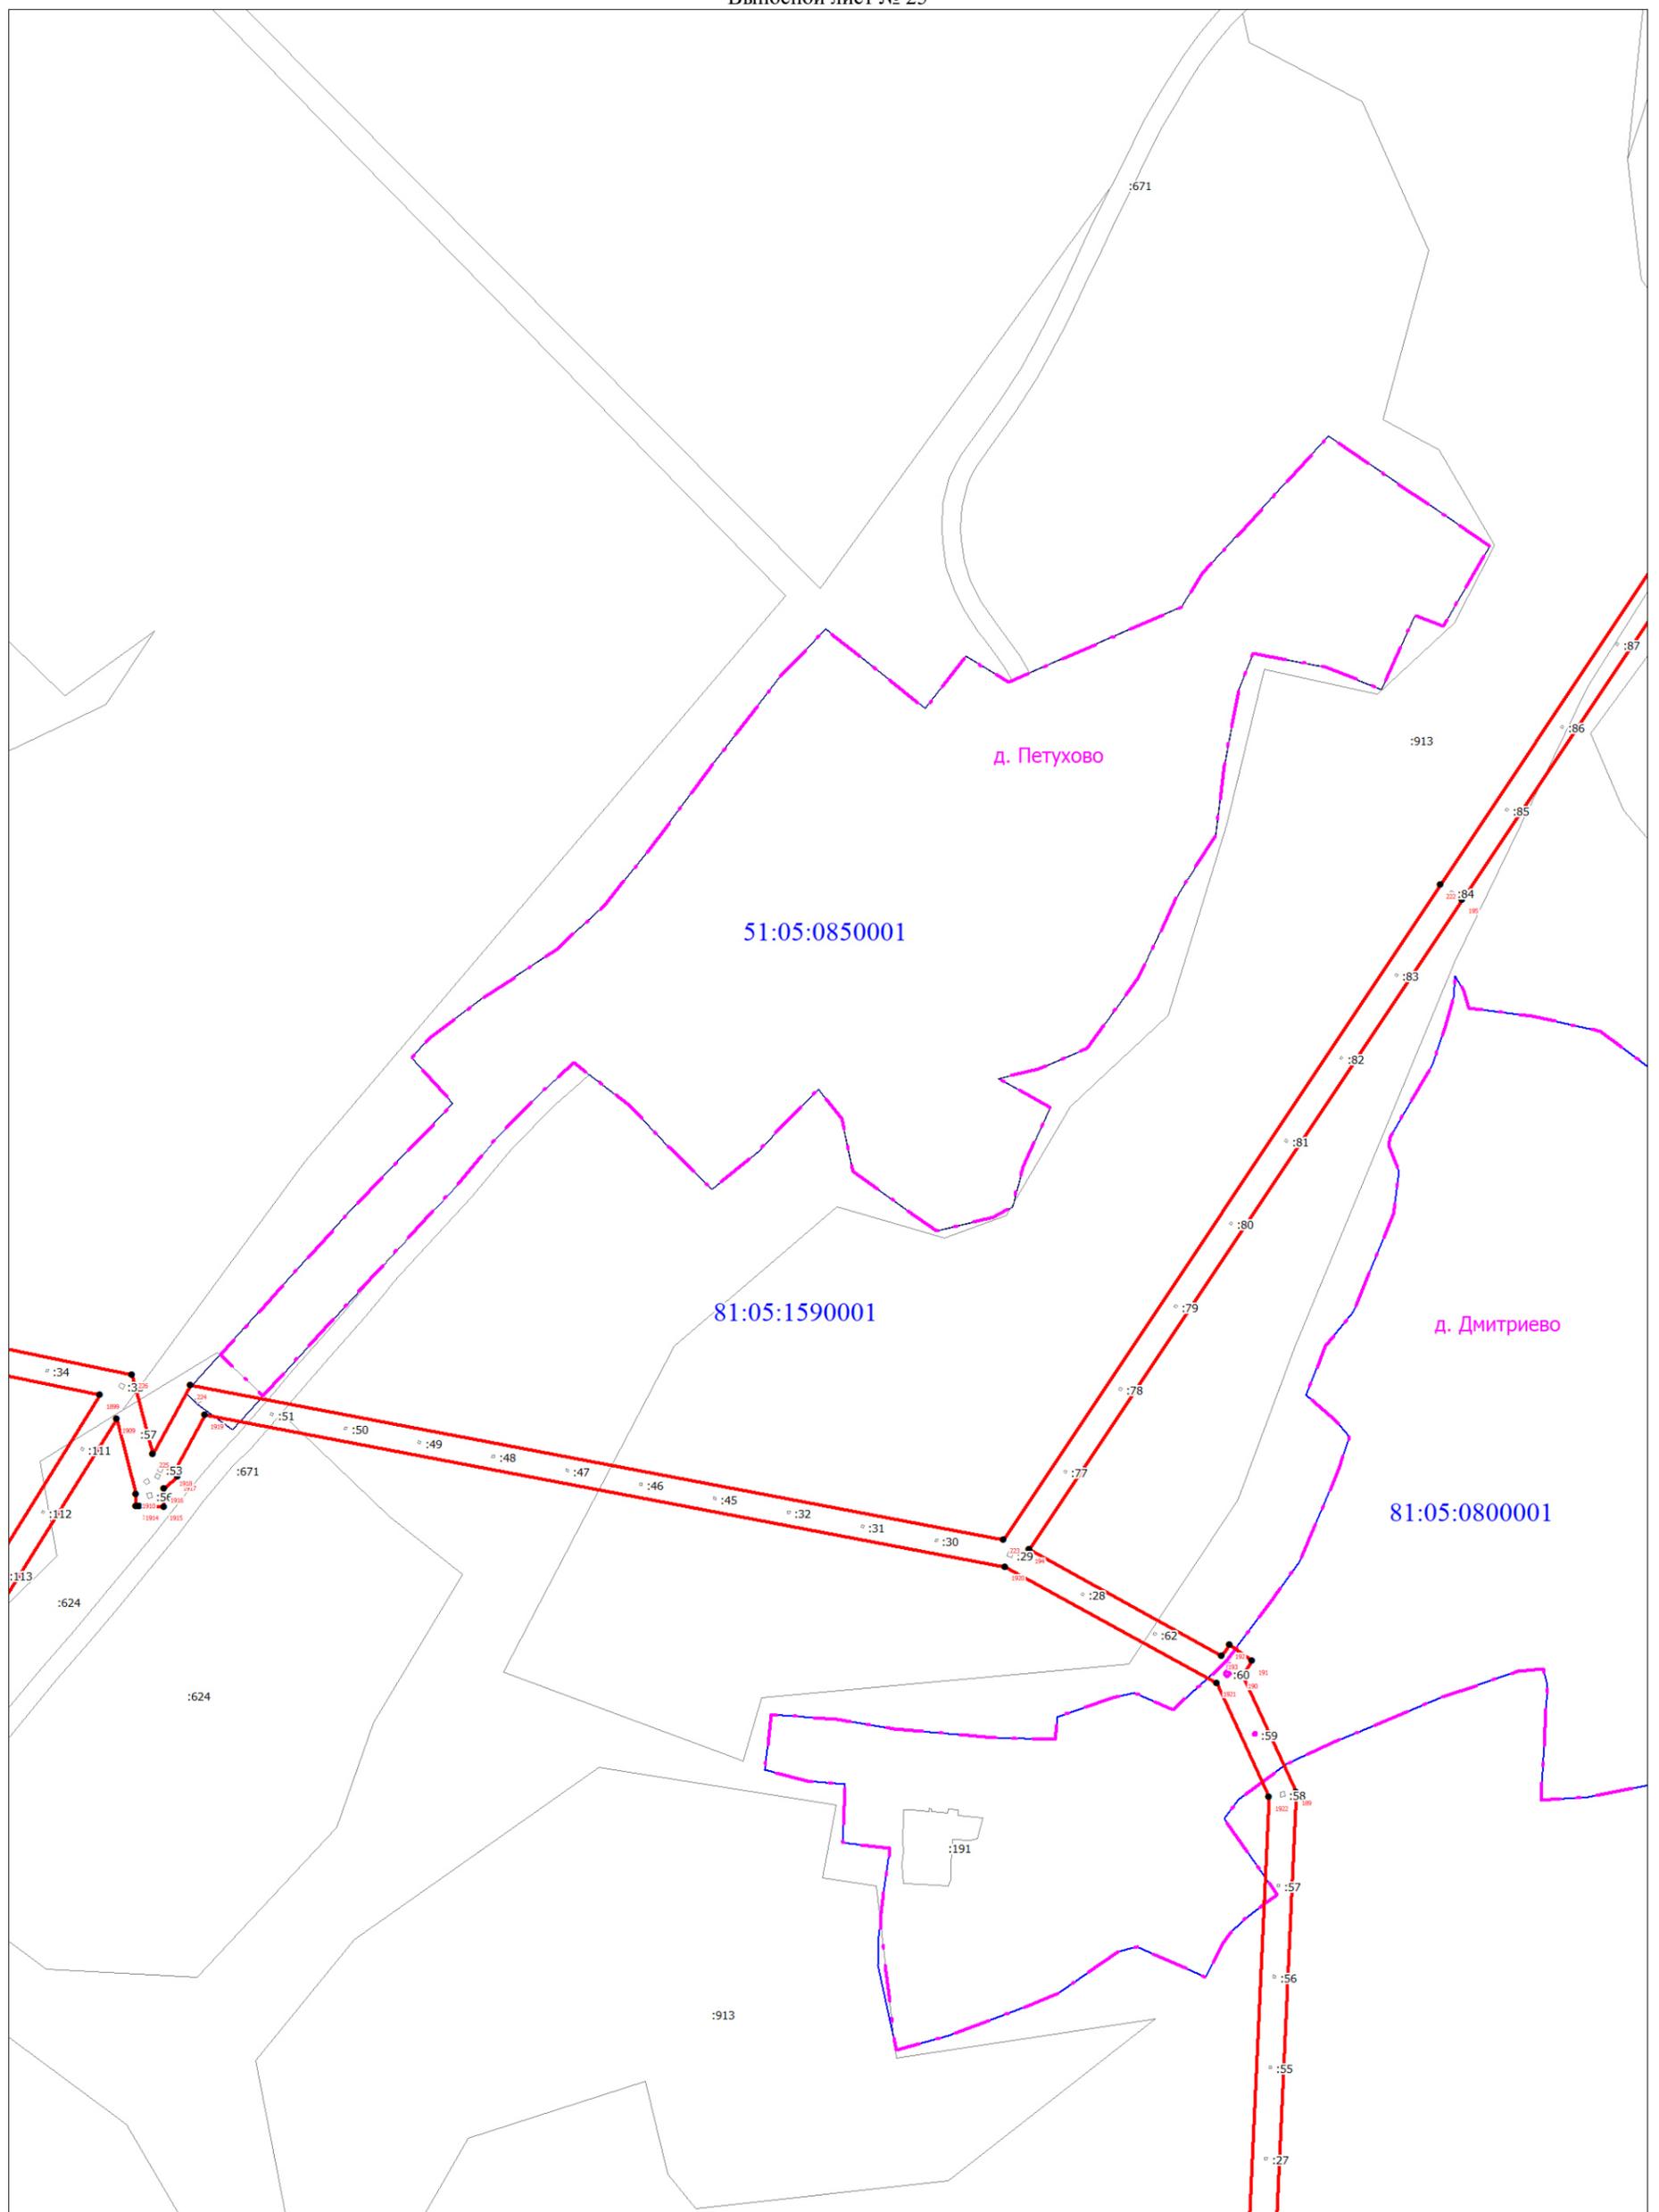


Масштаб 1:5000

Используемые условные знаки и обозначения:

Условные обозначения представлены на листе 58

Схема расположения границ публичного сервитута

Выносной лист № 26

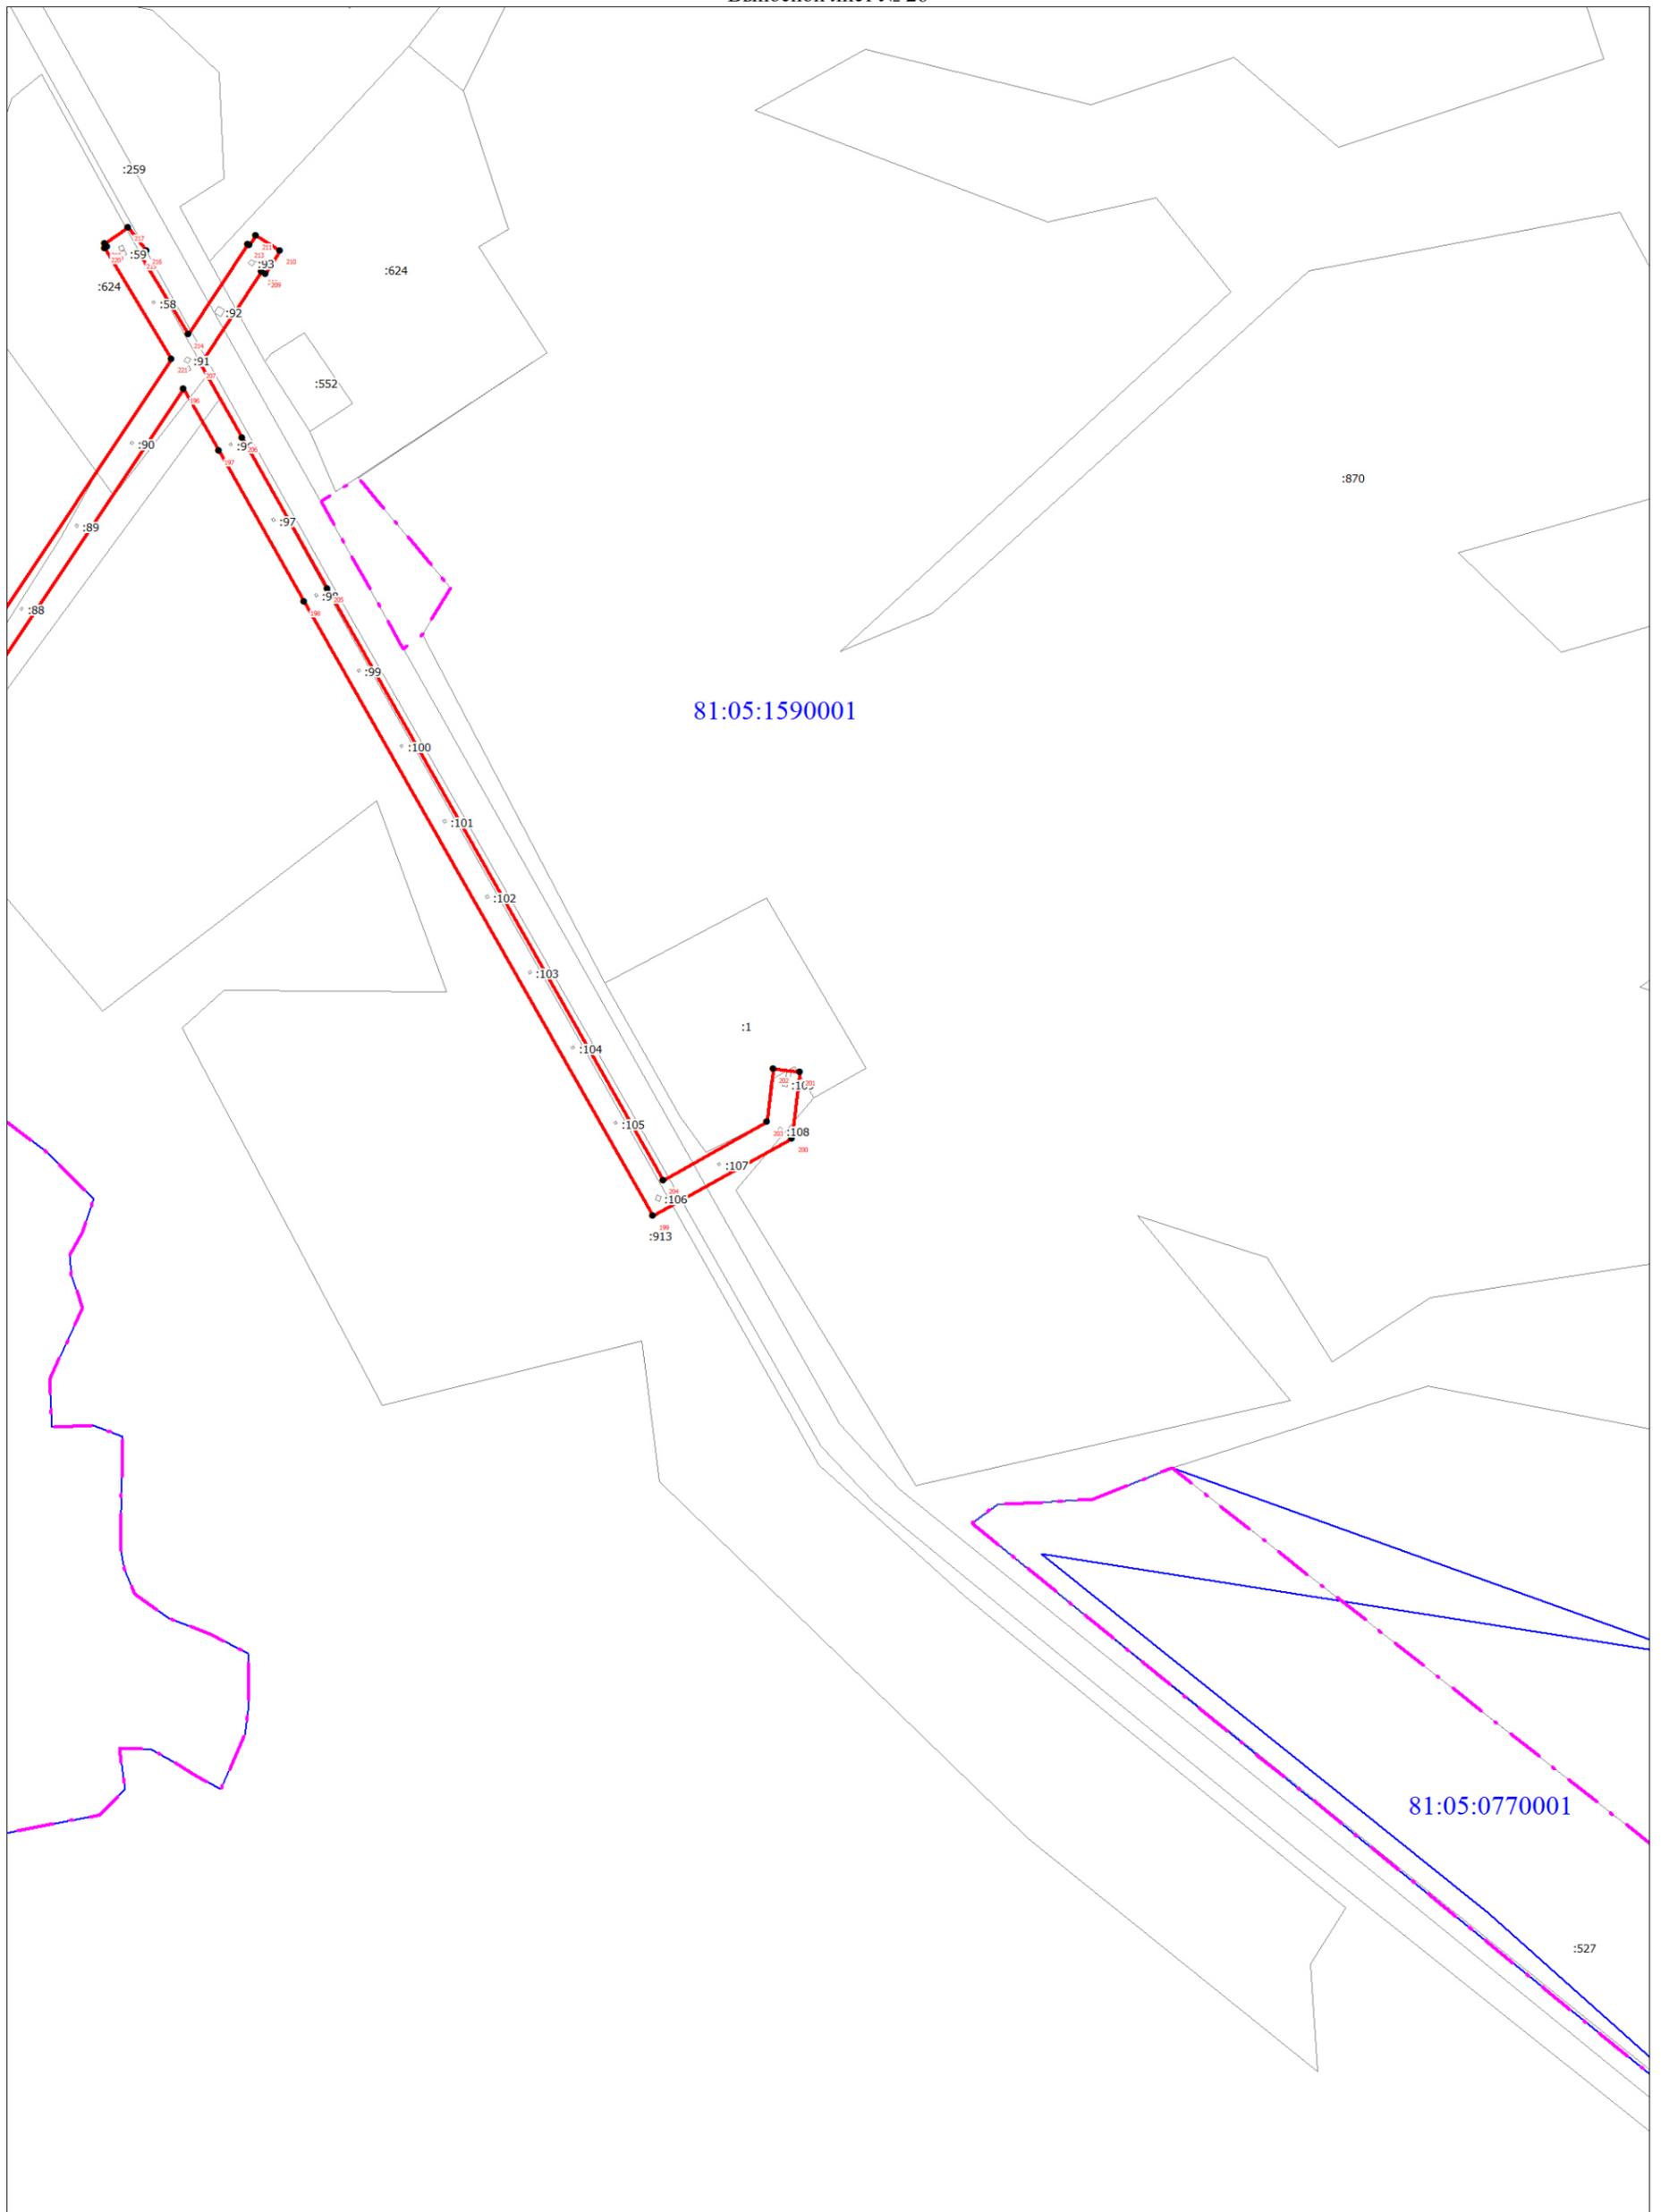


Масштаб 1:5000

Используемые условные знаки и обозначения:

Условные обозначения представлены на листе 58

Схема расположения границ публичного сервитута

Выносной лист № 27

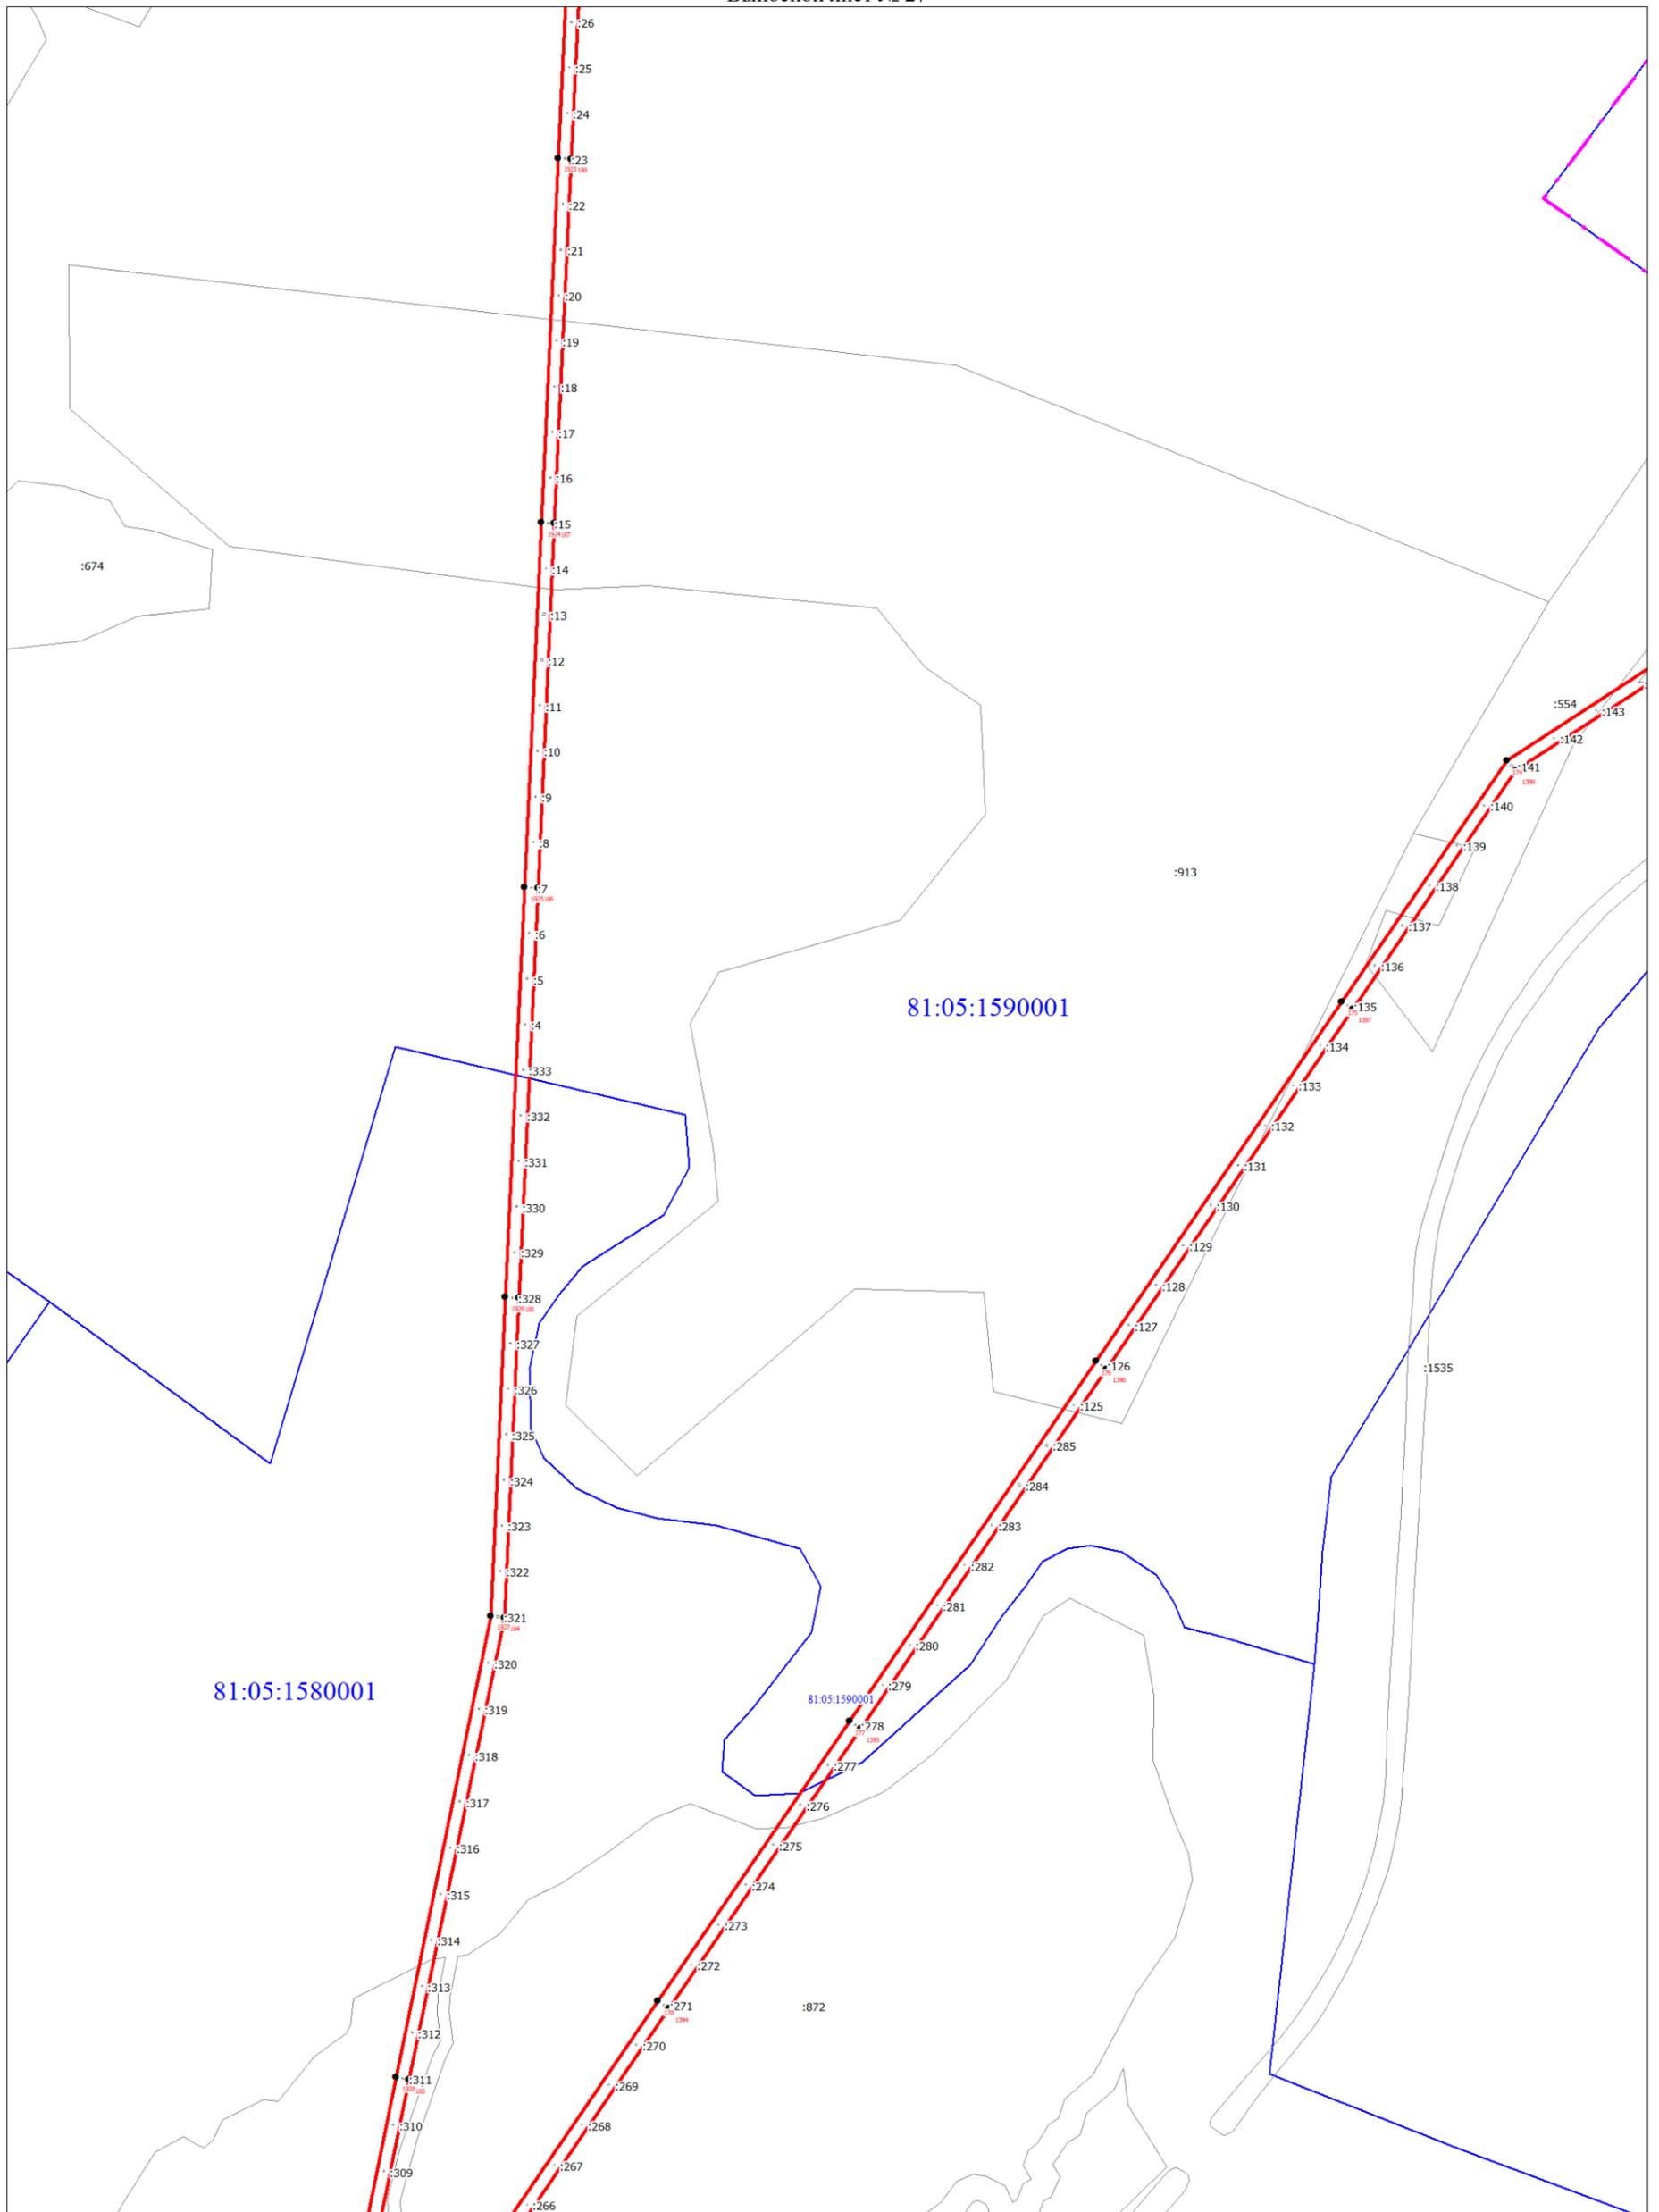


Масштаб 1:10000

Используемые условные знаки и обозначения:

Условные обозначения представлены на листе 58

Схема расположения границ публичного сервитута

Выносной лист № 28

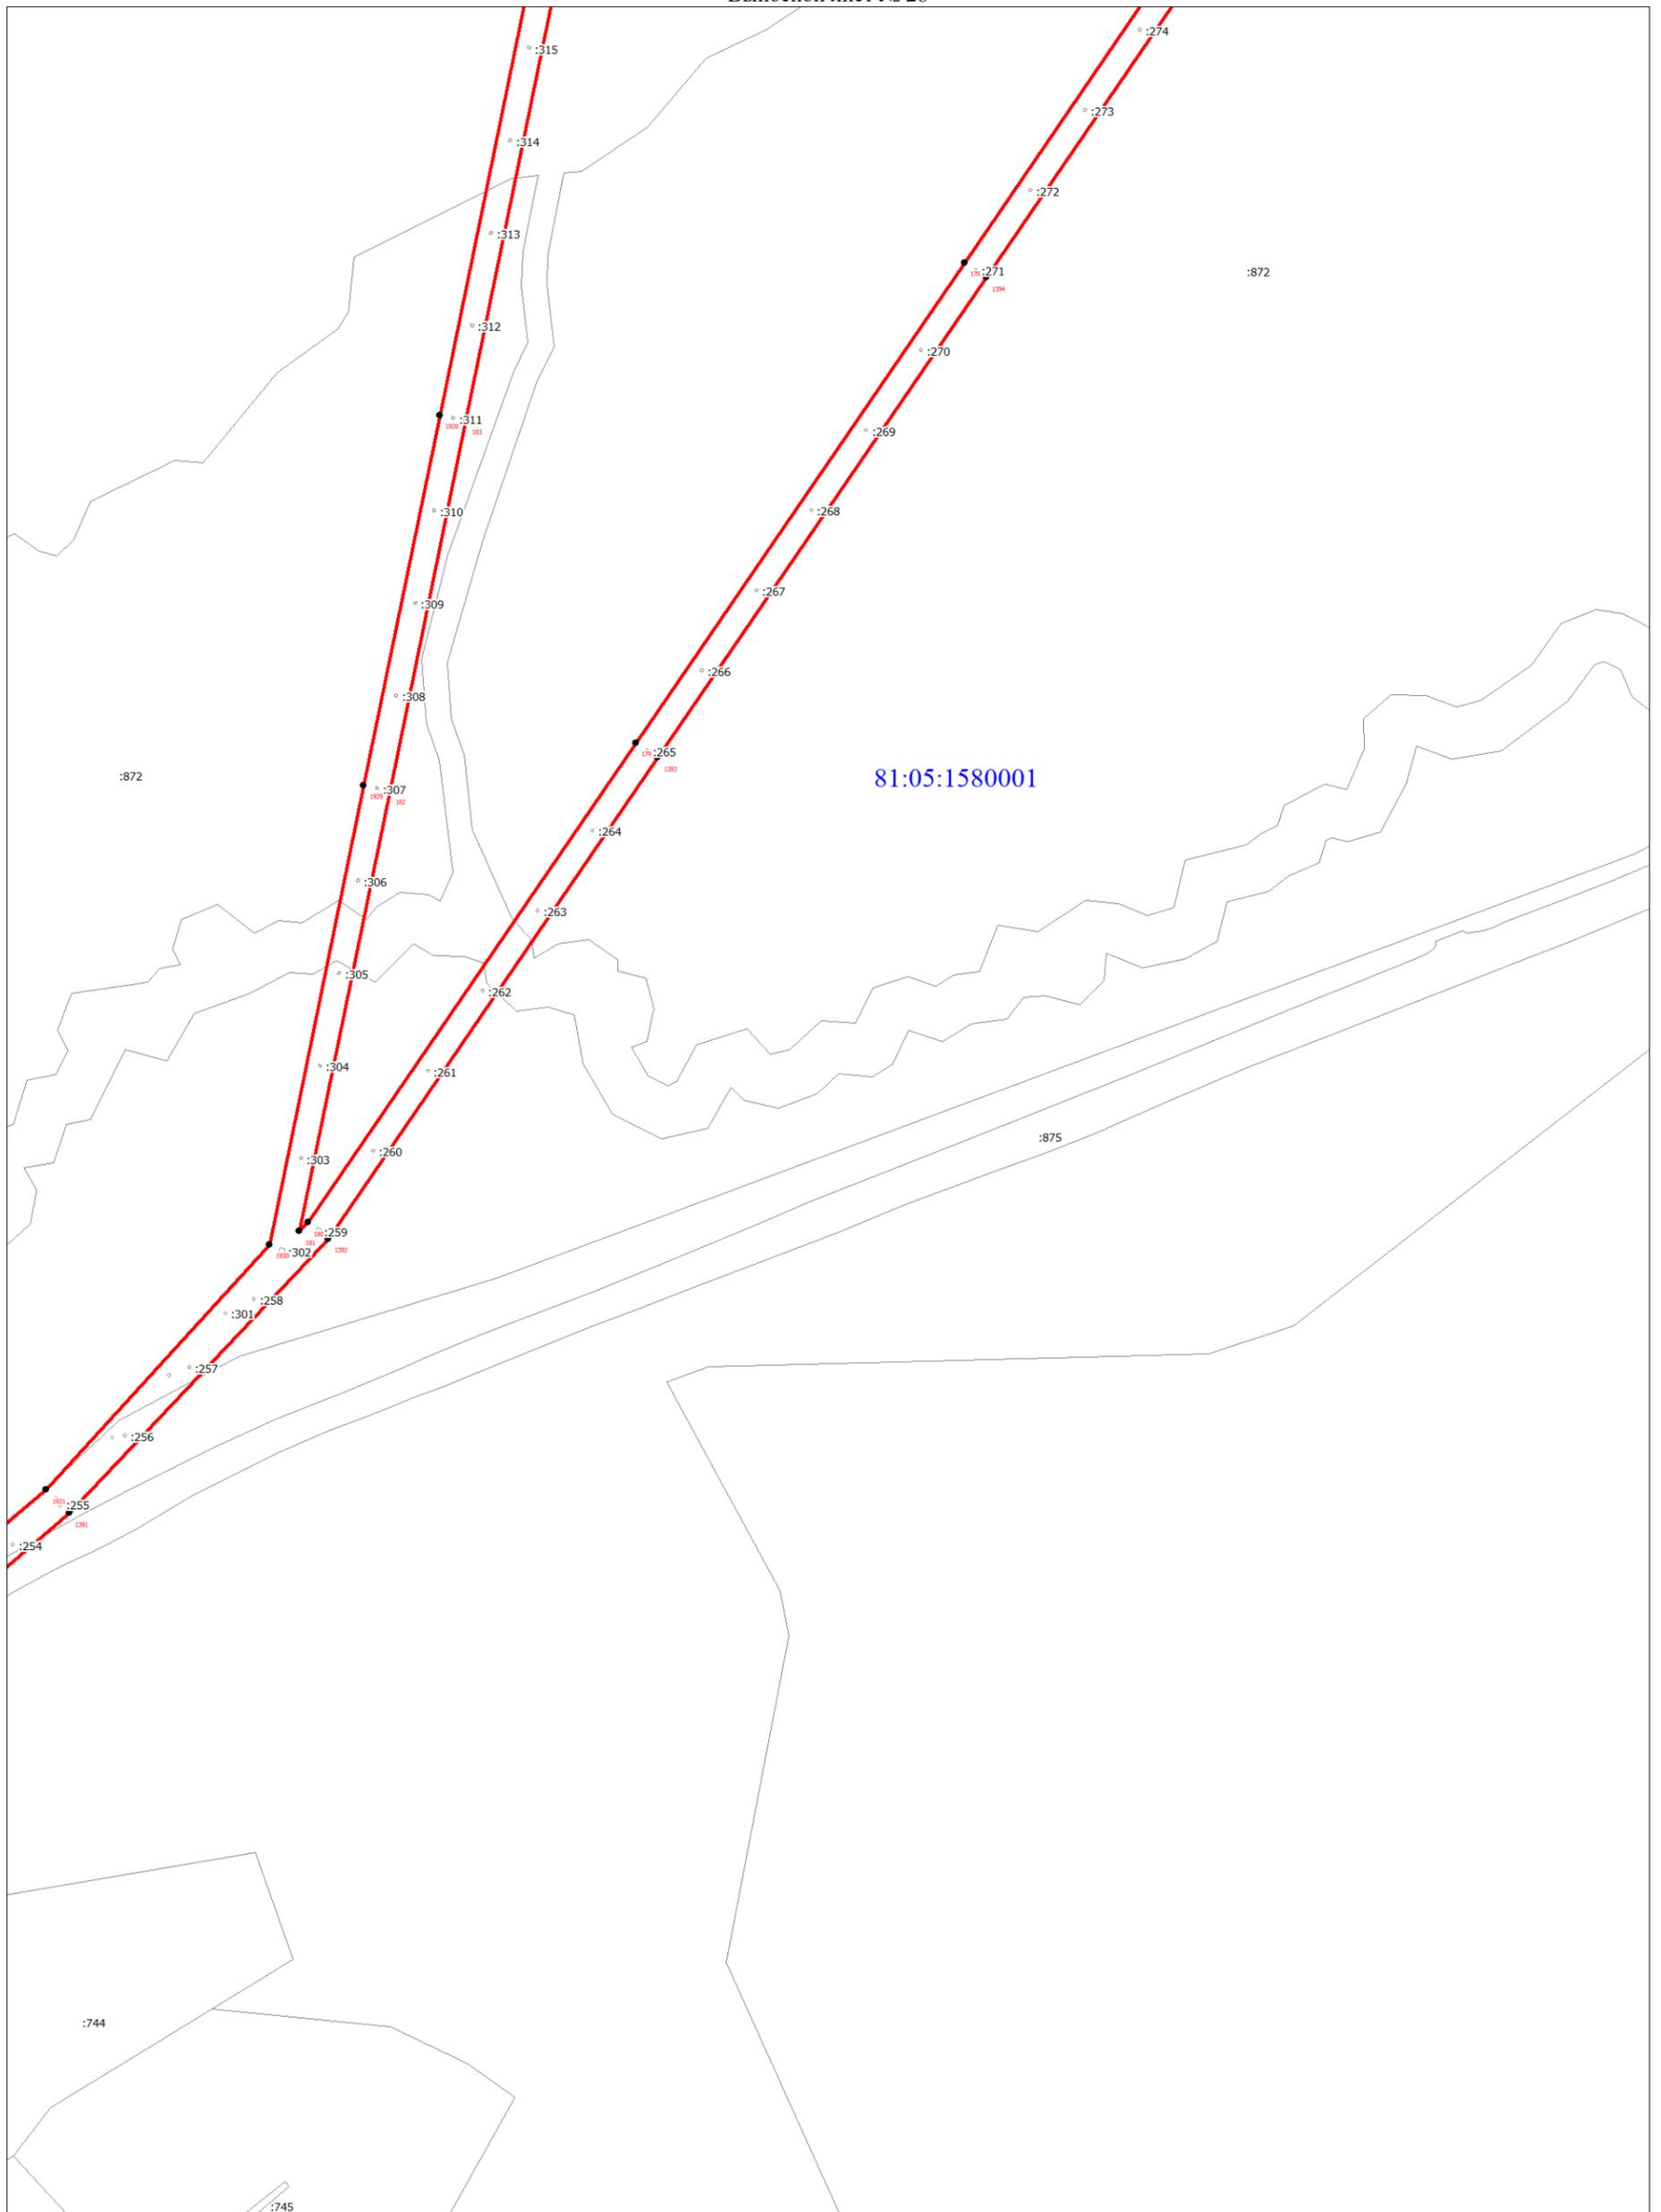


Масштаб 1:5000

Используемые условные знаки и обозначения:

Условные обозначения представлены на листе 58

Схема расположения границ публичного сервитута

Выносной лист № 29

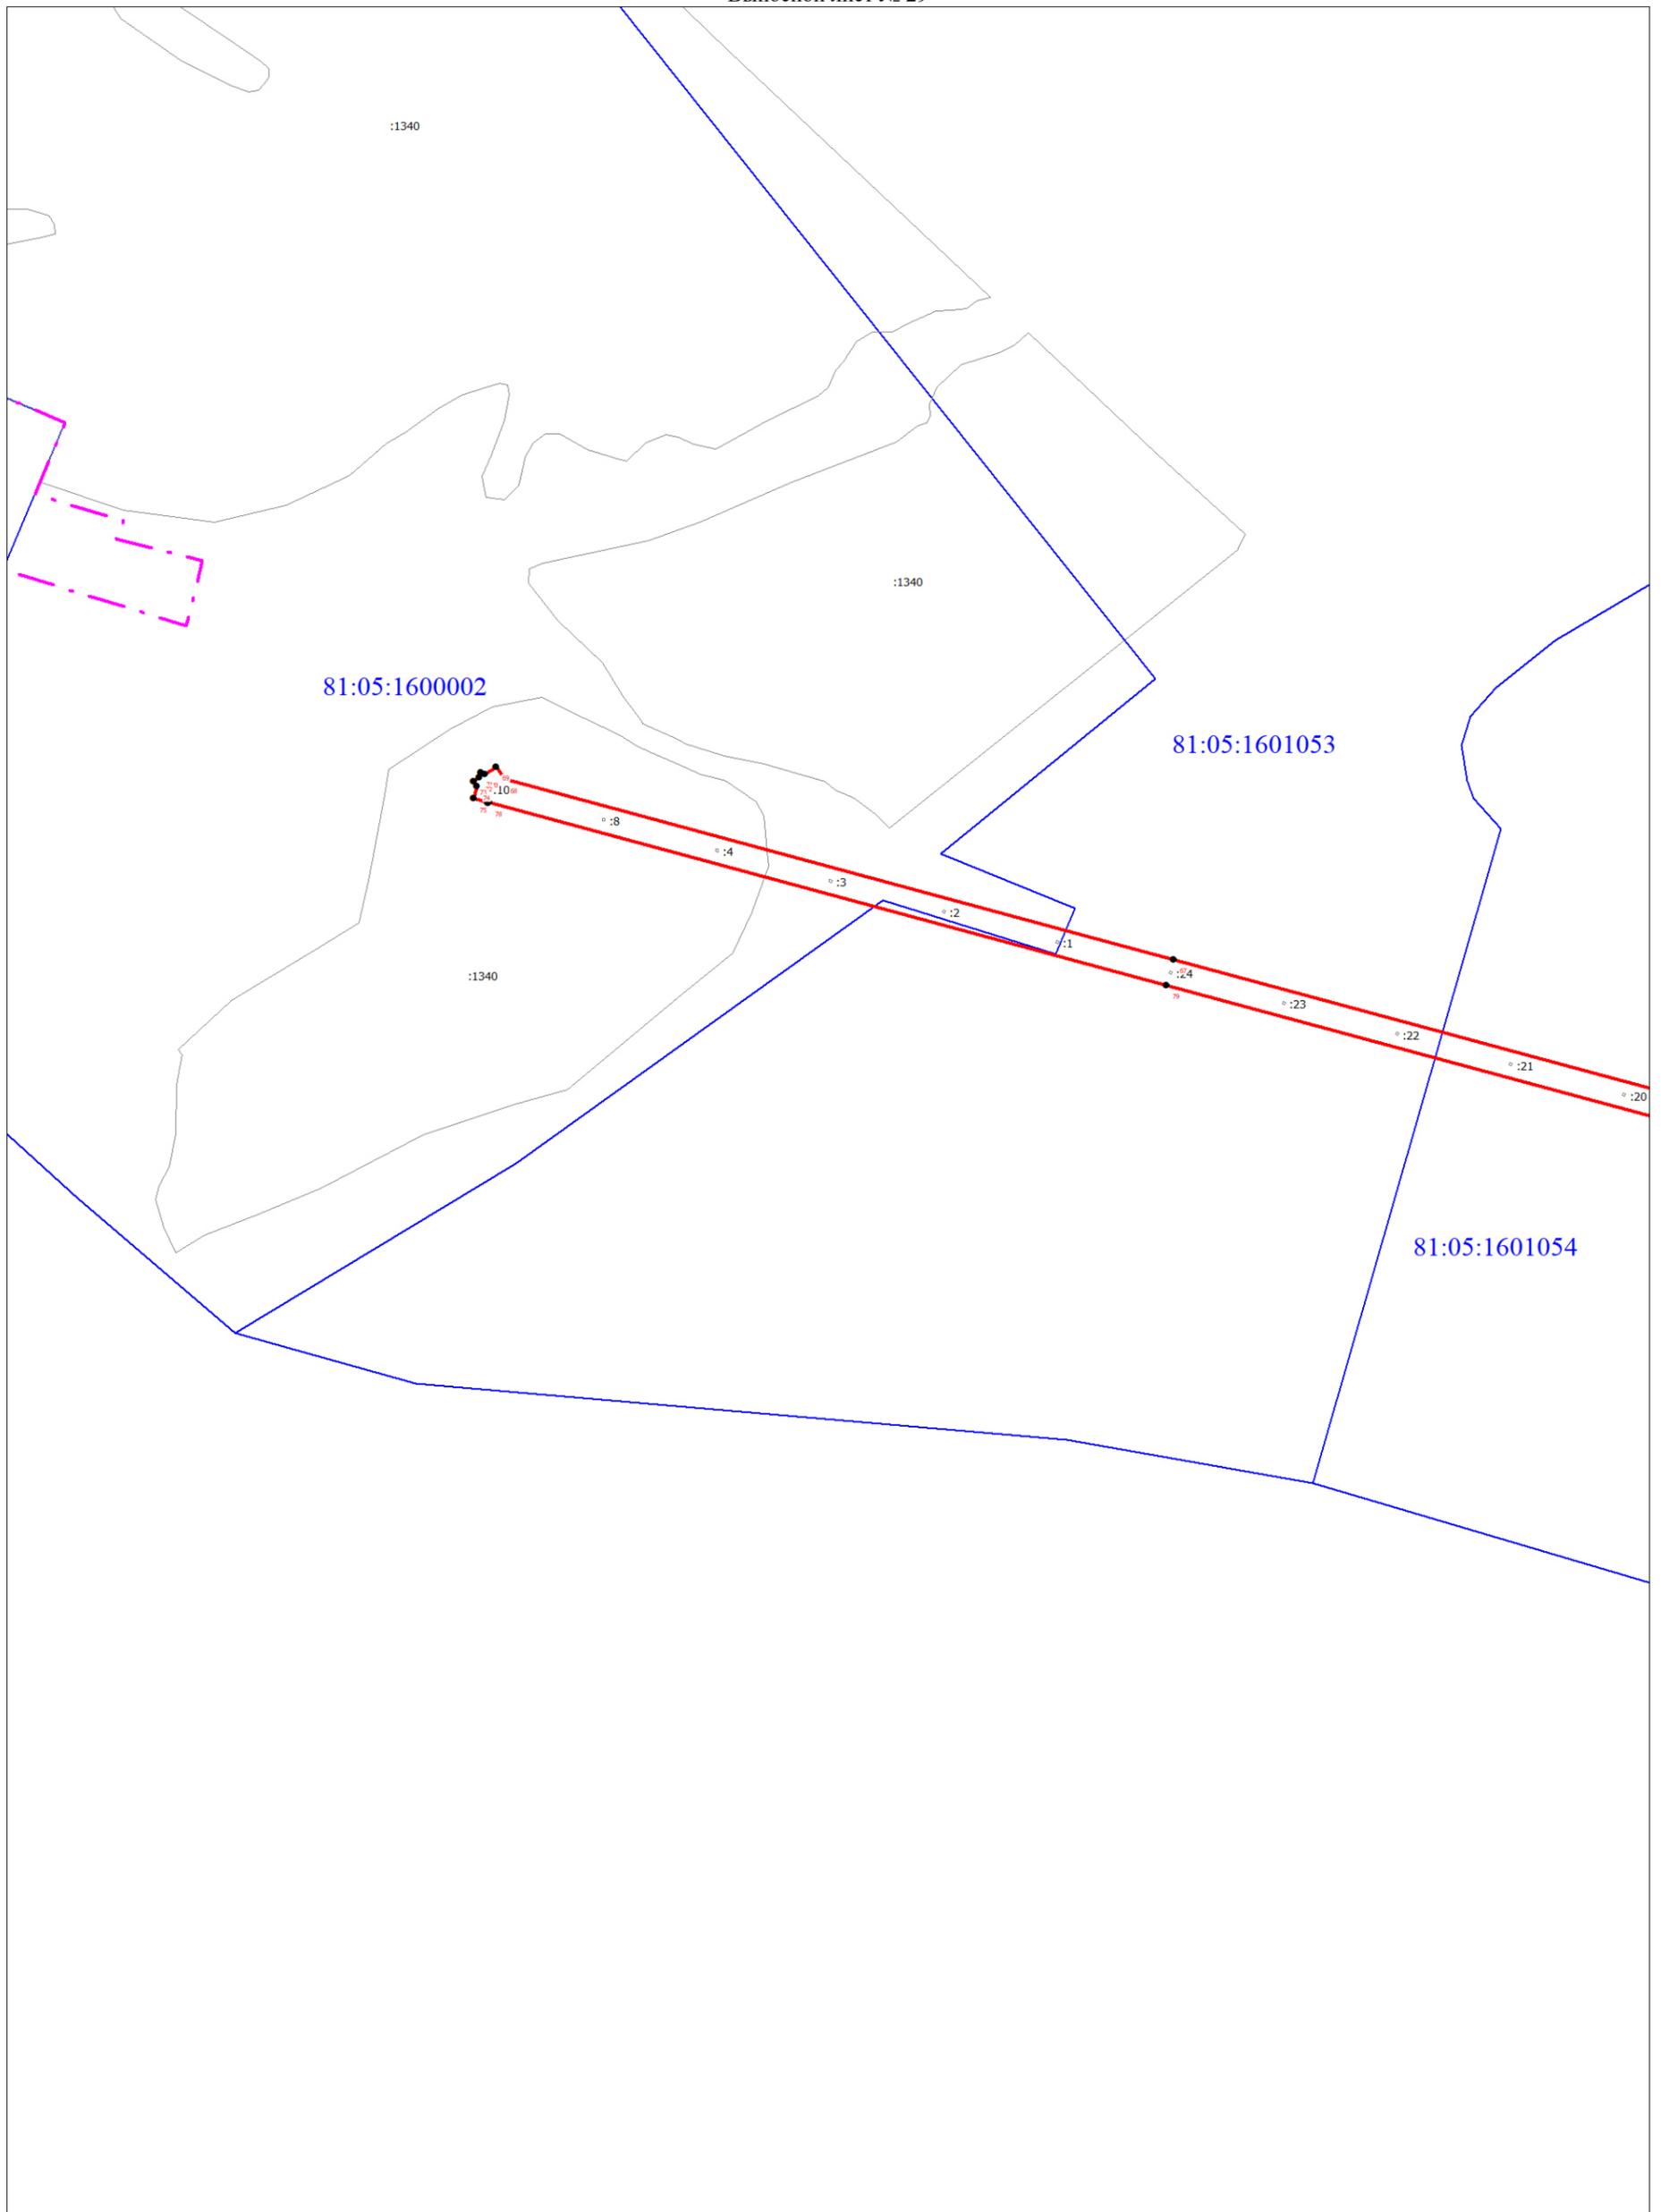


Масштаб 1:5000

Используемые условные знаки и обозначения:

Условные обозначения представлены на листе 58

Схема расположения границ публичного сервитута

Выносной лист № 30

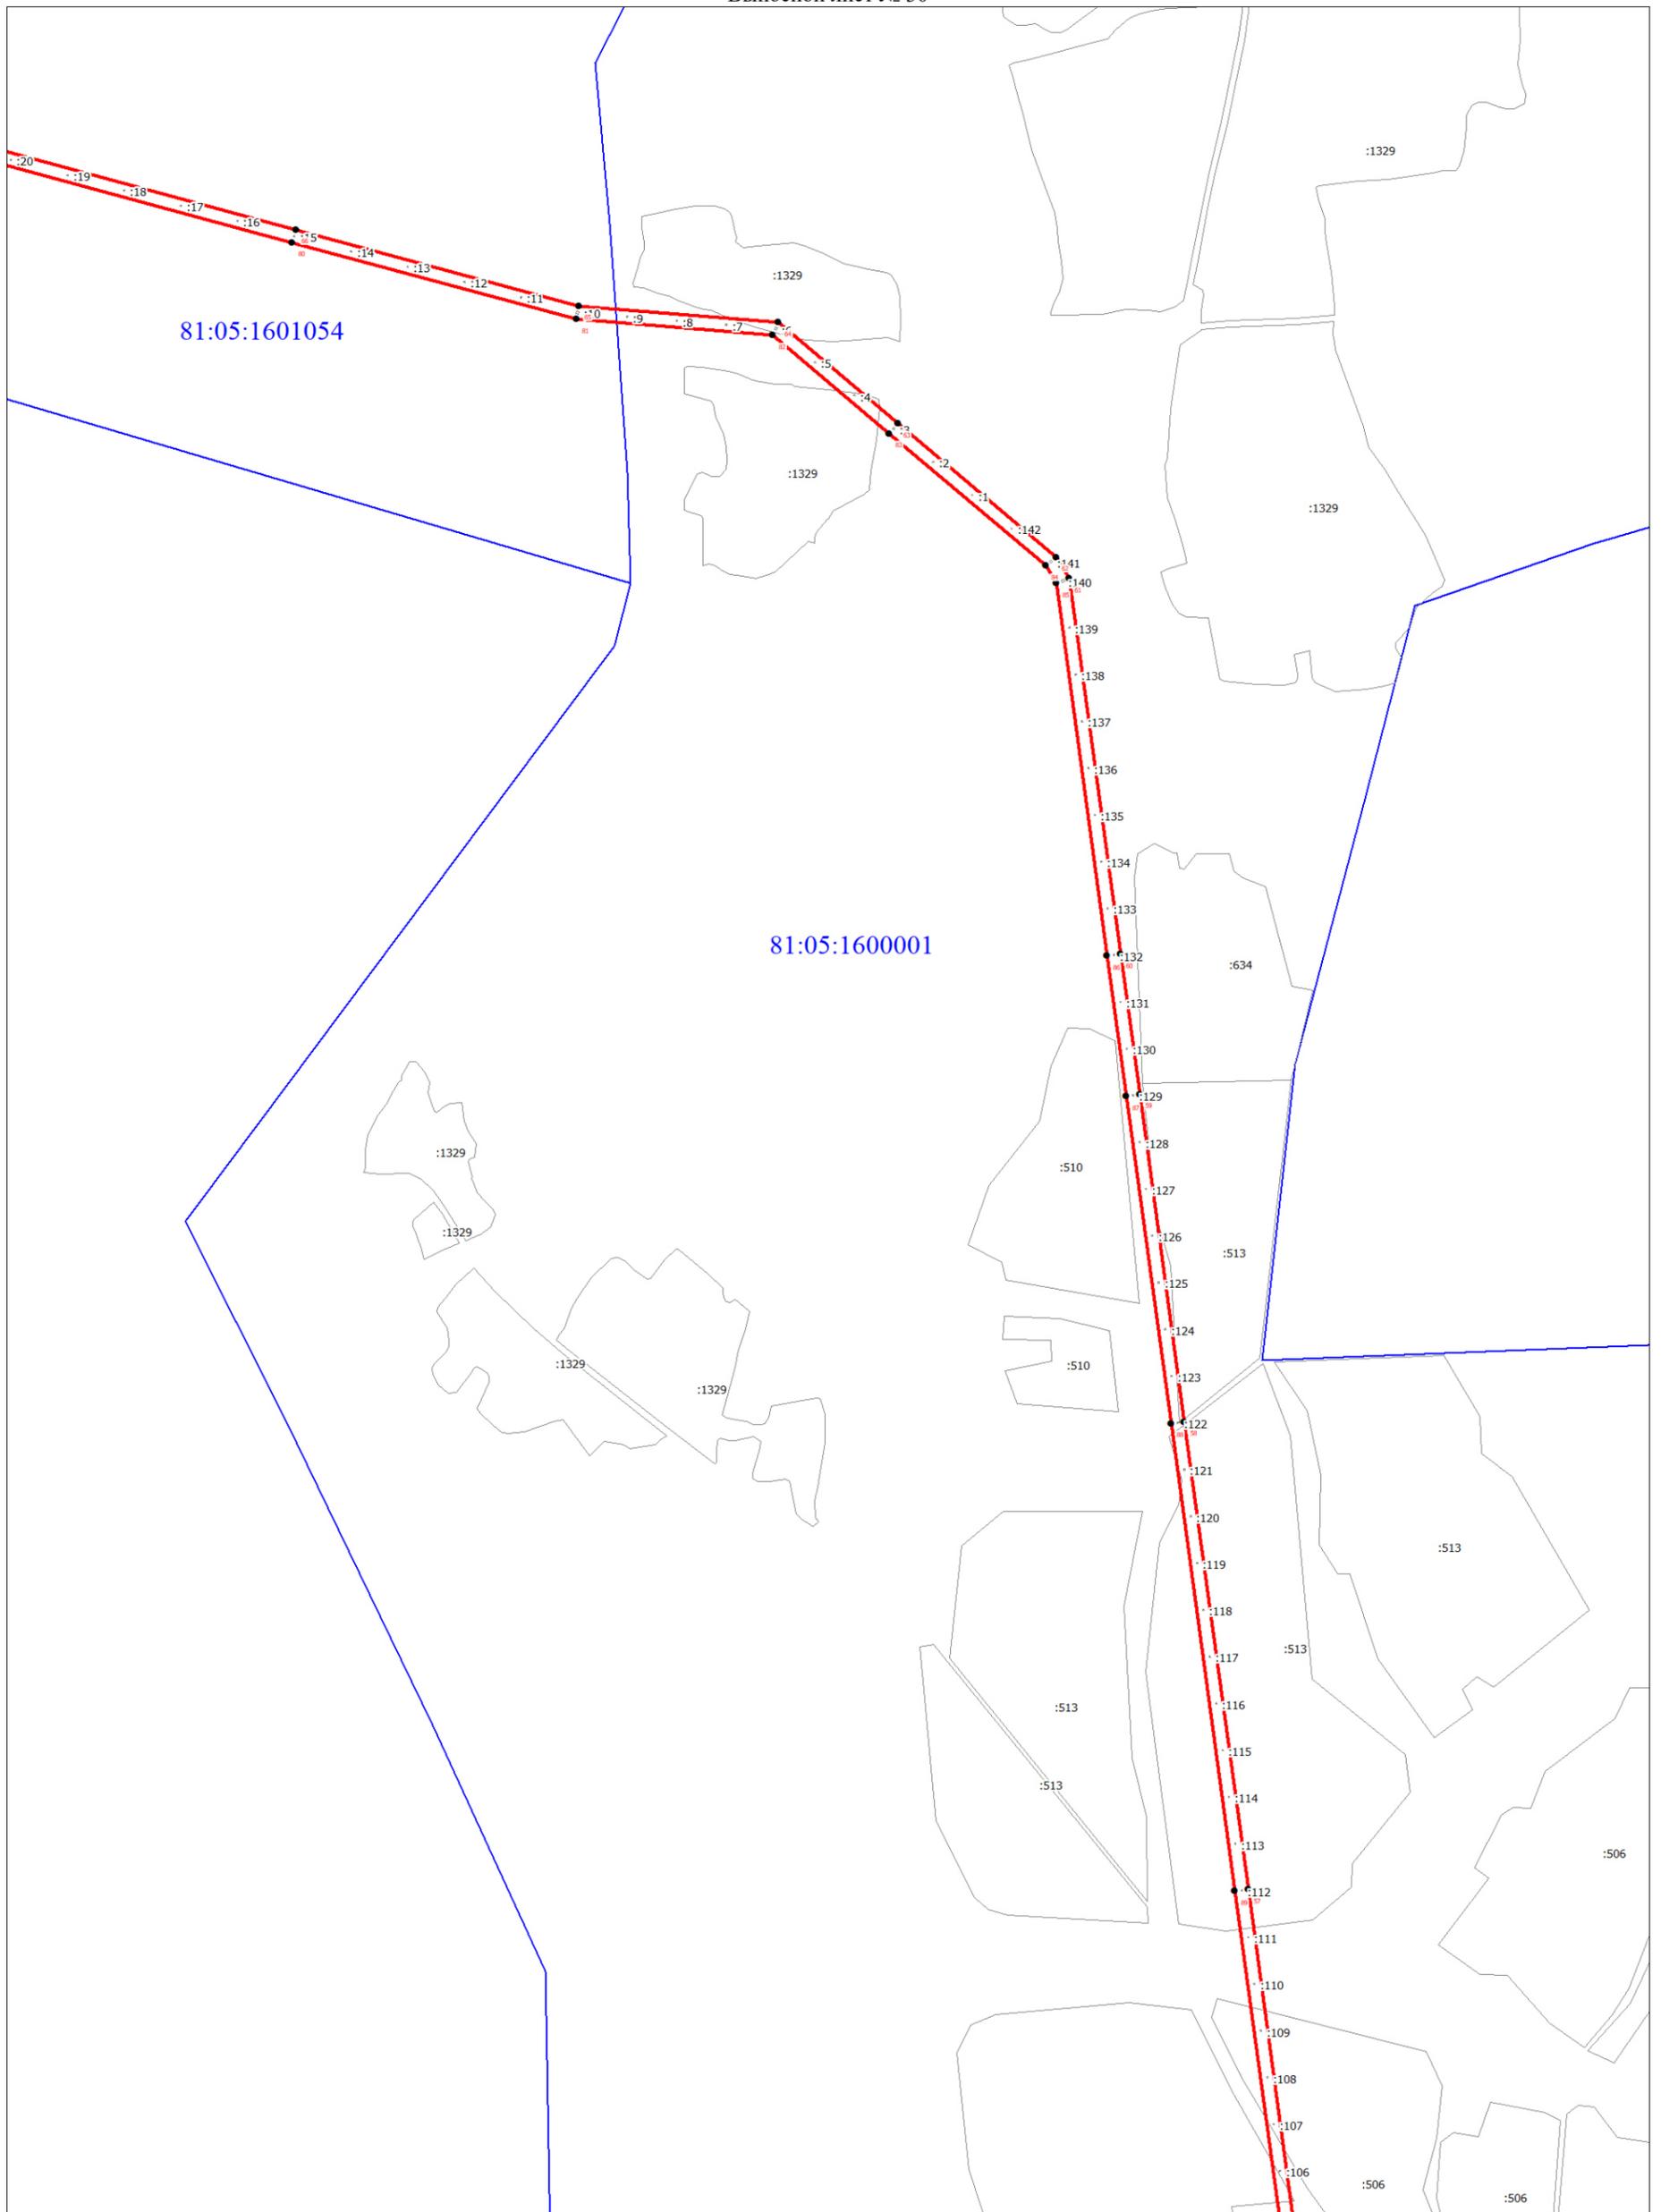


Масштаб 1:10000

Используемые условные знаки и обозначения:

Условные обозначения представлены на листе 58

Схема расположения границ публичного сервитута

Выносной лист № 31

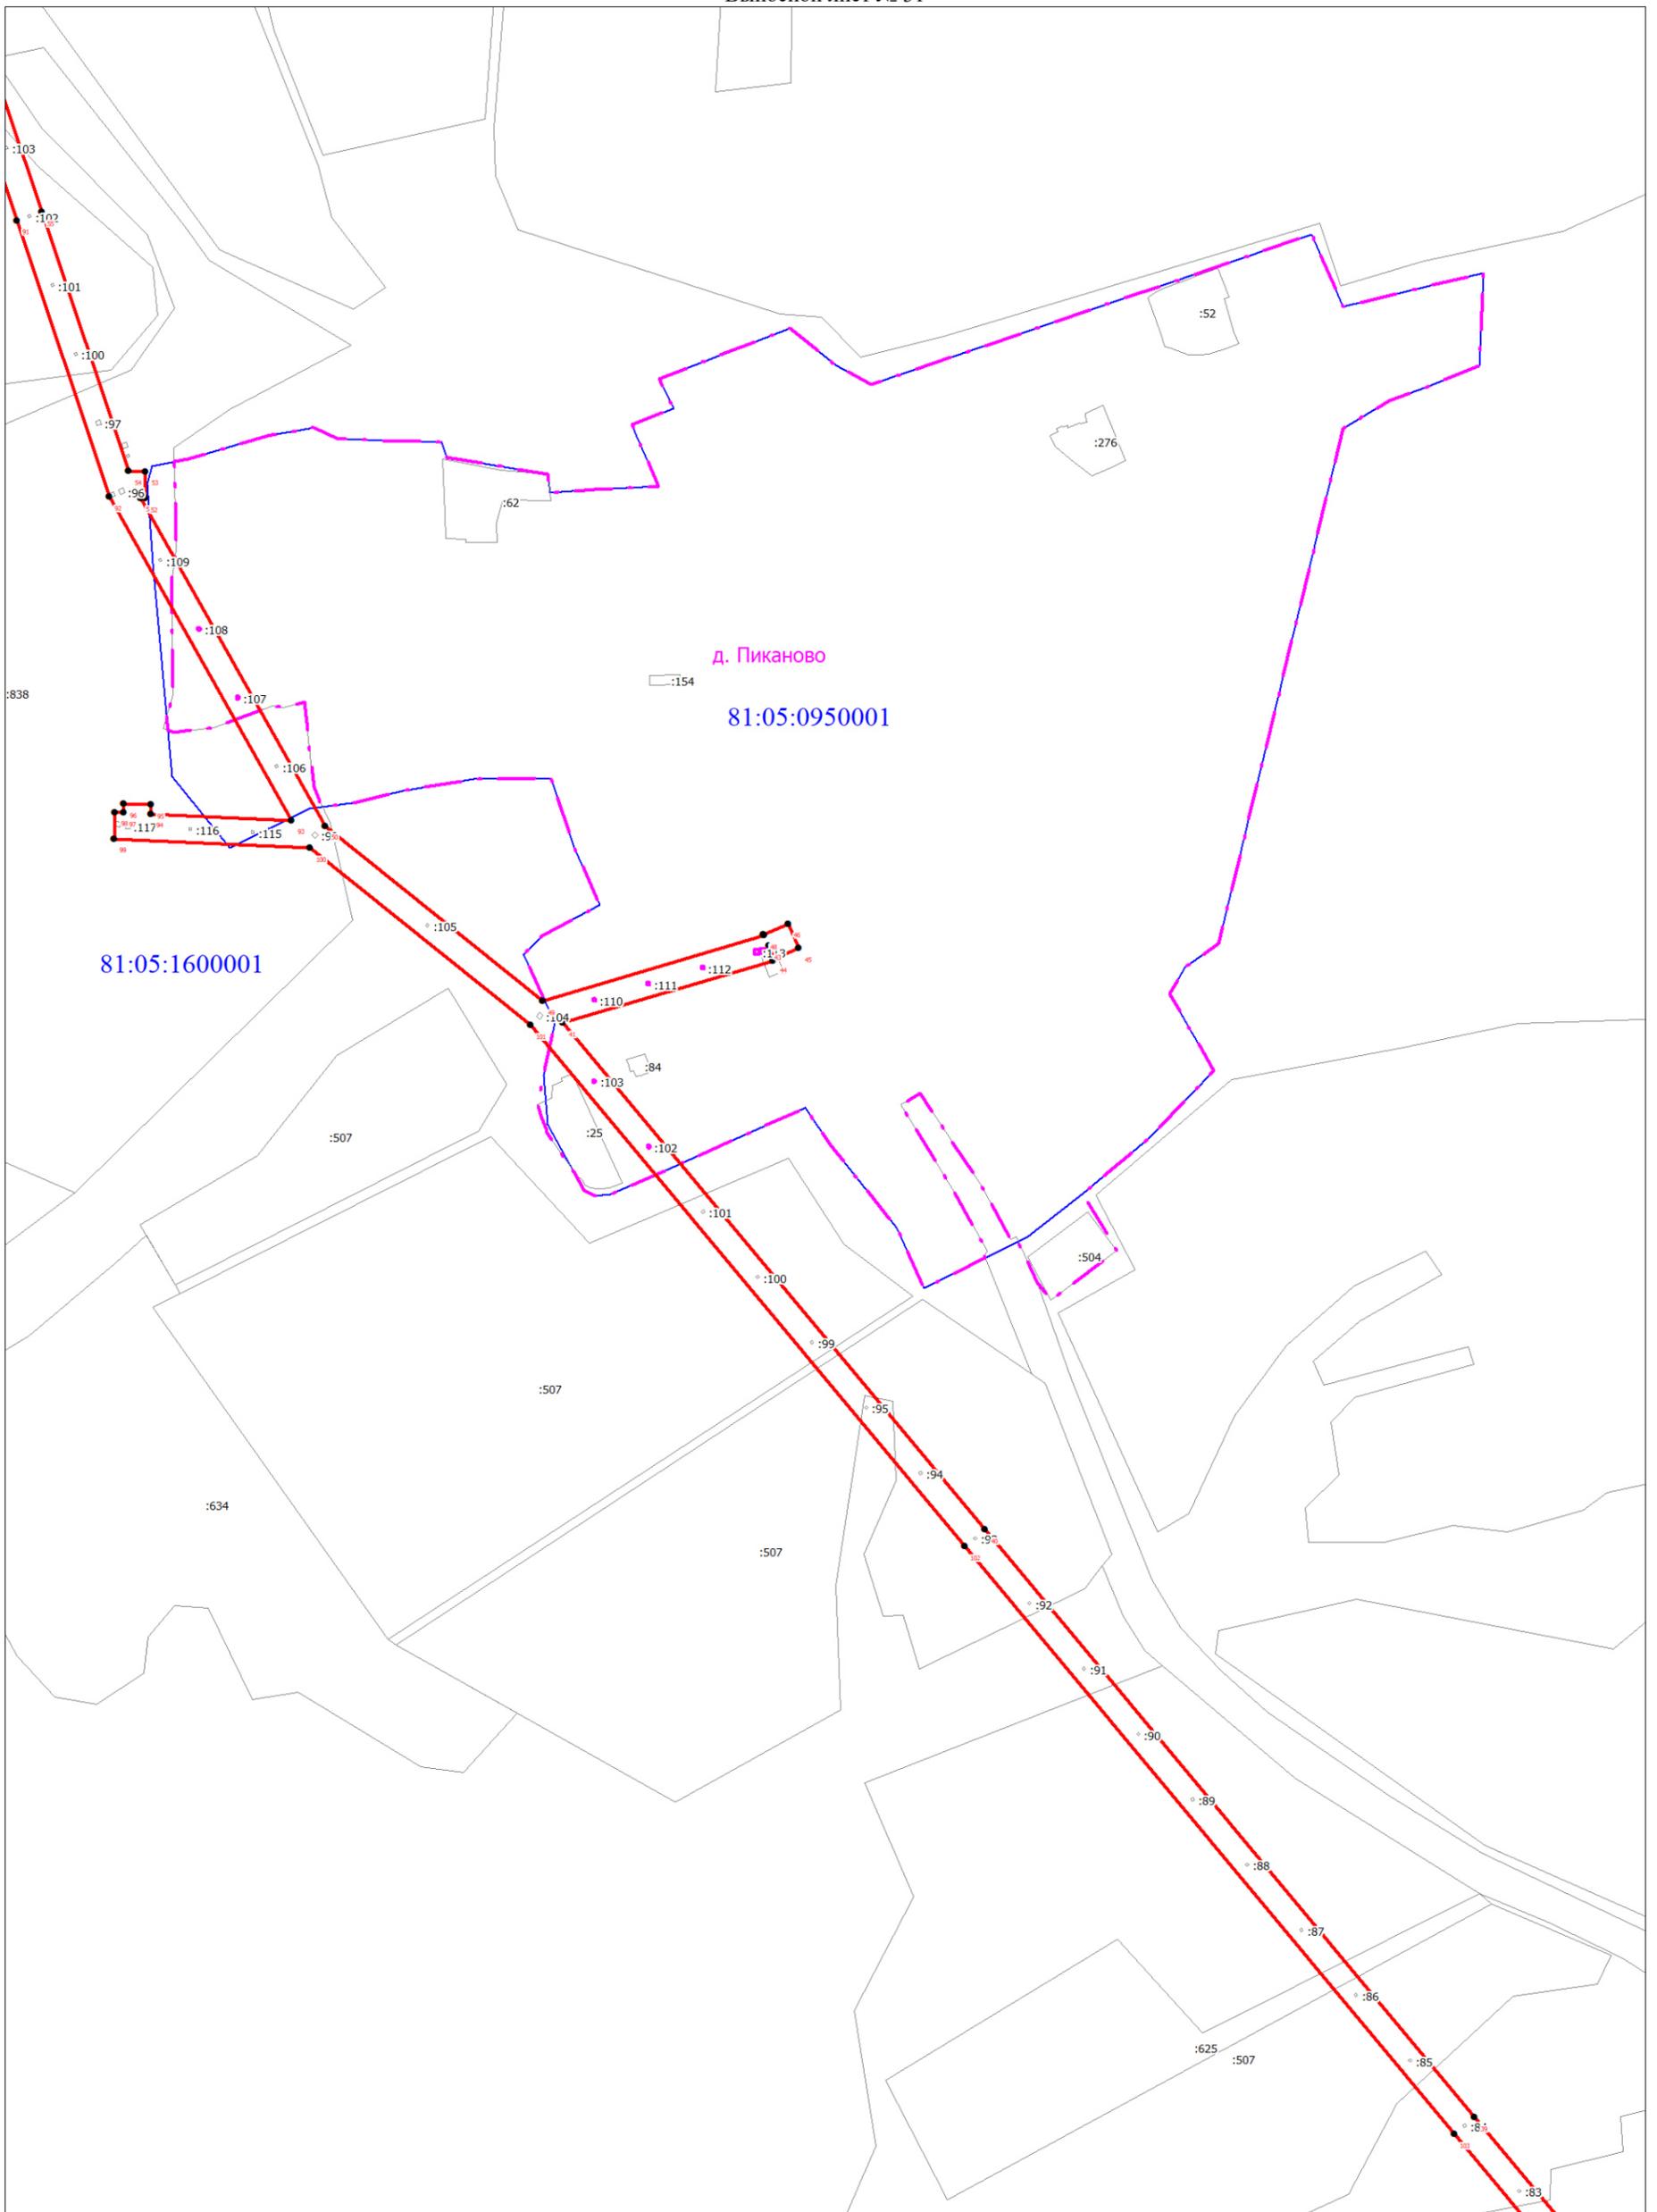


Используемые условные знаки и обозначения:

Условные обозначения представлены на листе 58

Схема расположения границ публичного сервитута

Выносной лист № 32

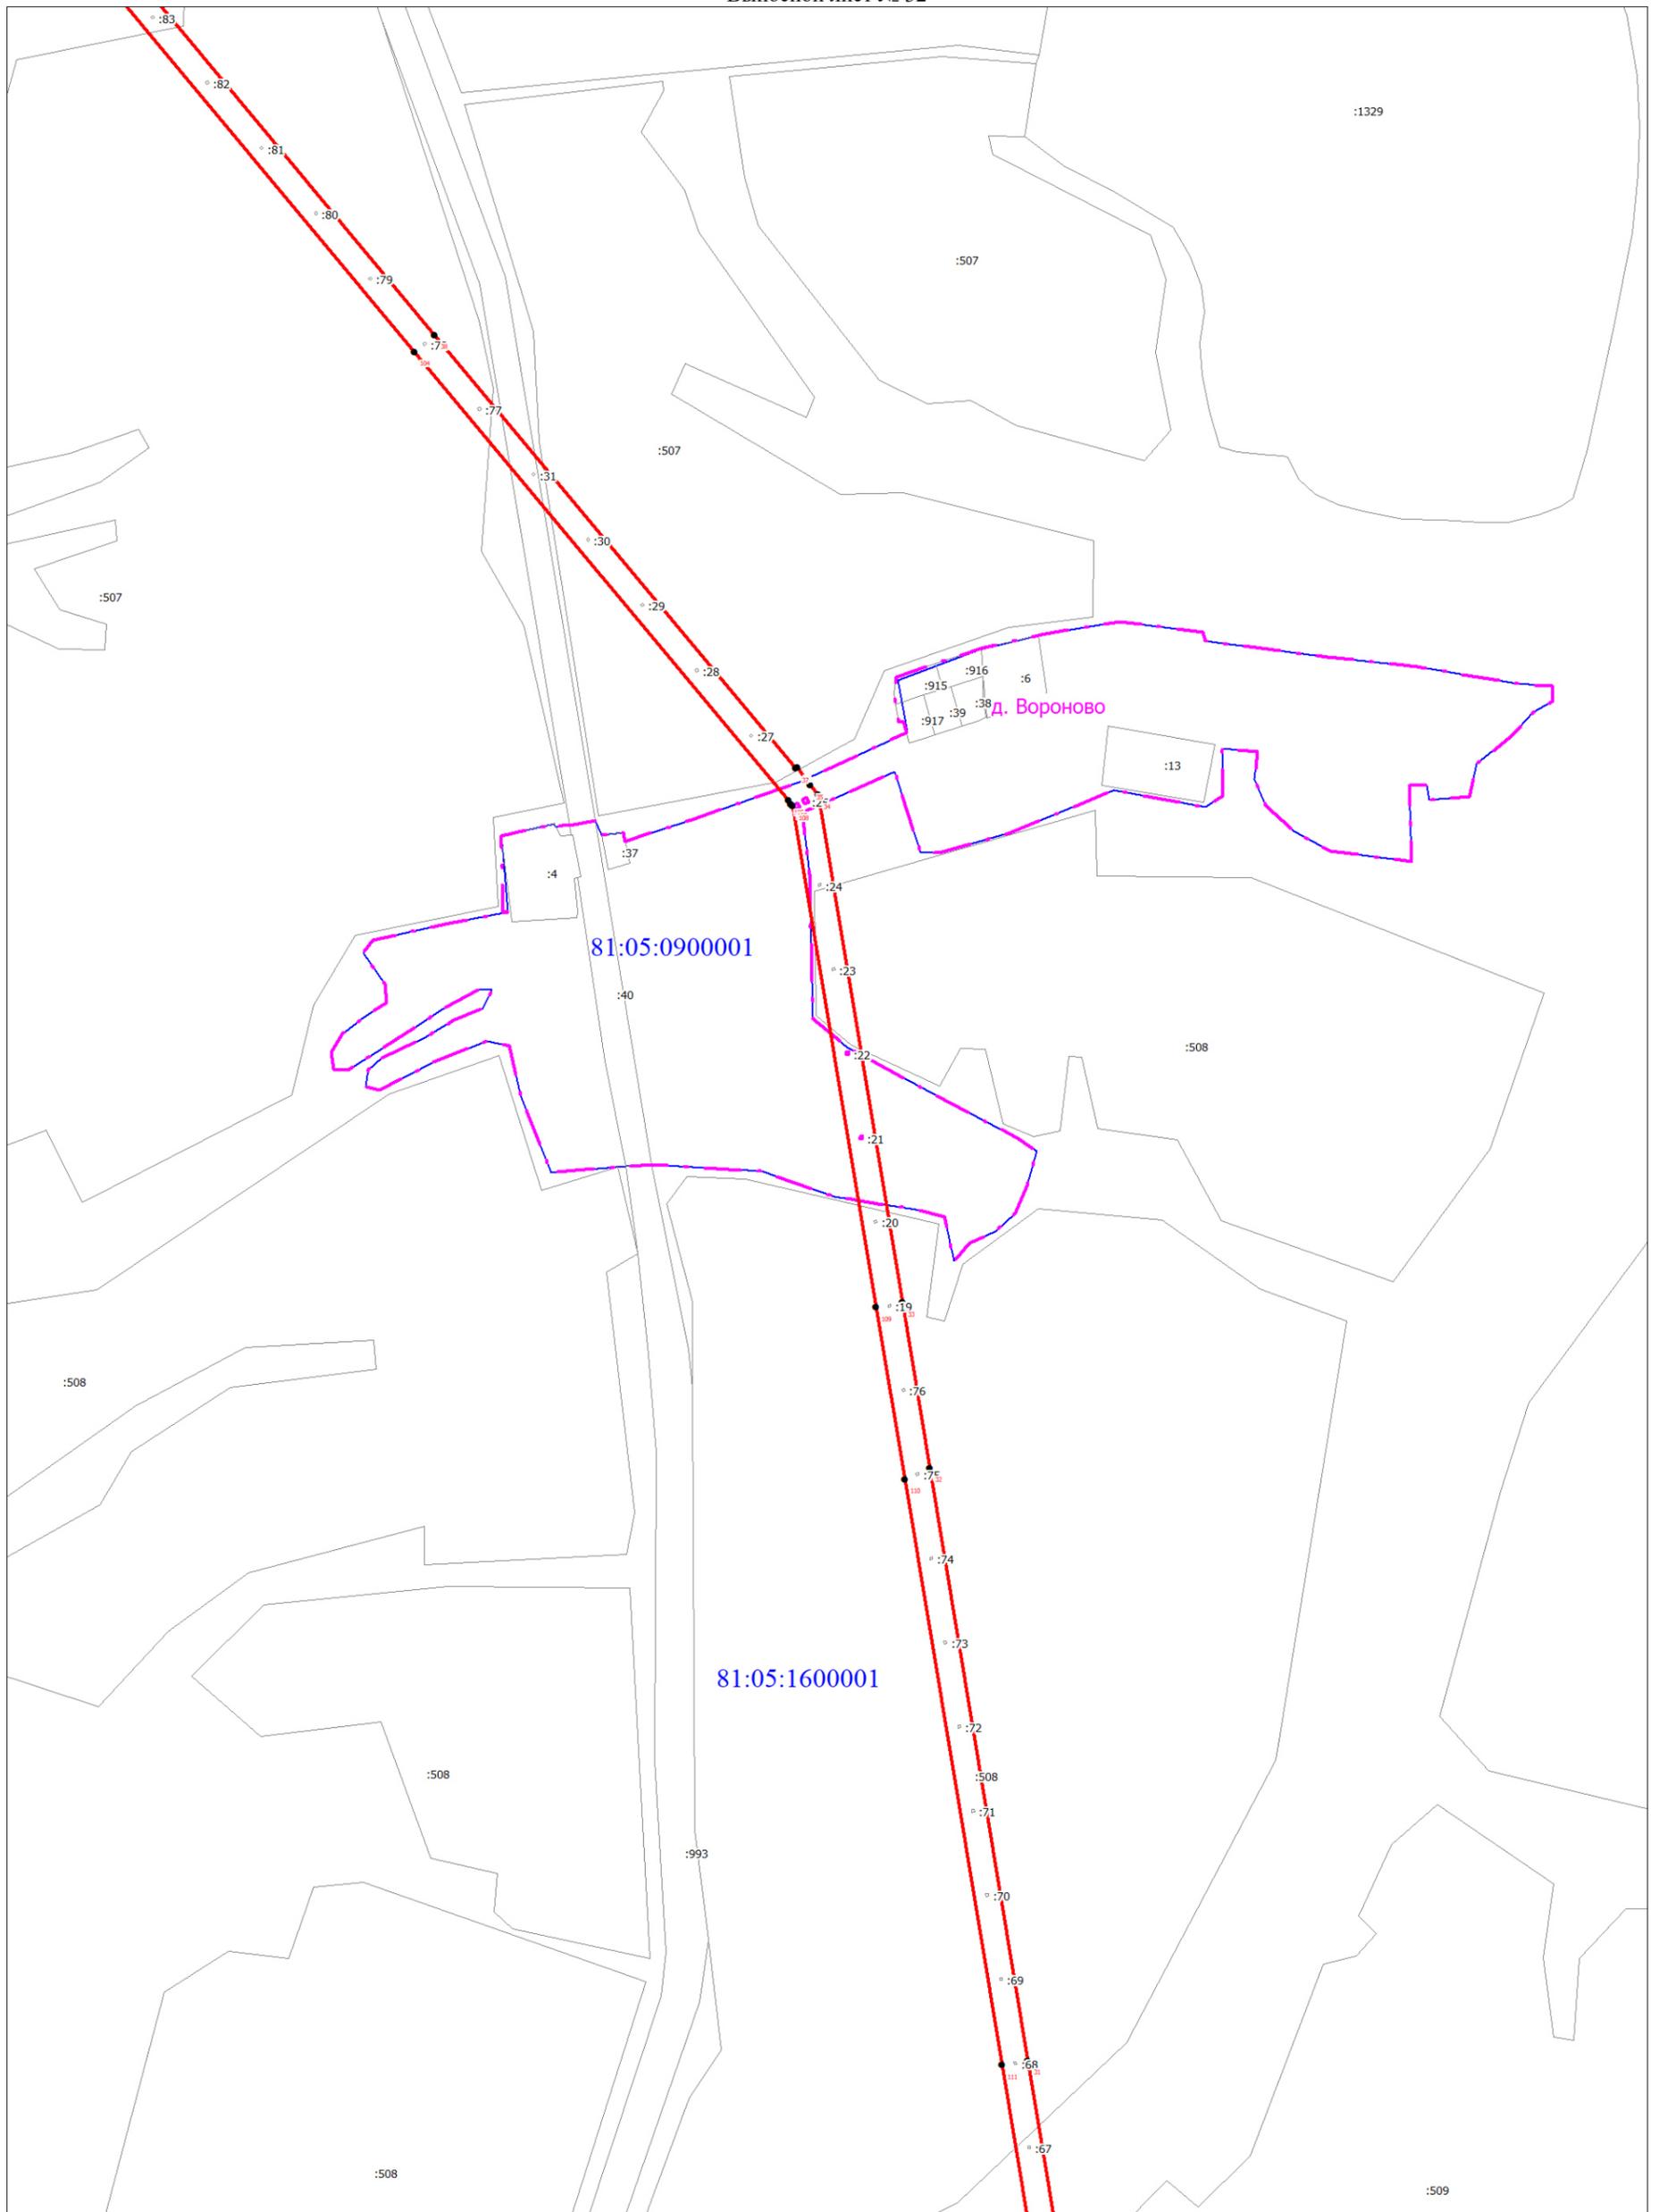


Масштаб 1:5000

Используемые условные знаки и обозначения:

Условные обозначения представлены на листе 58

Схема расположения границ публичного сервитута

Выносной лист № 33

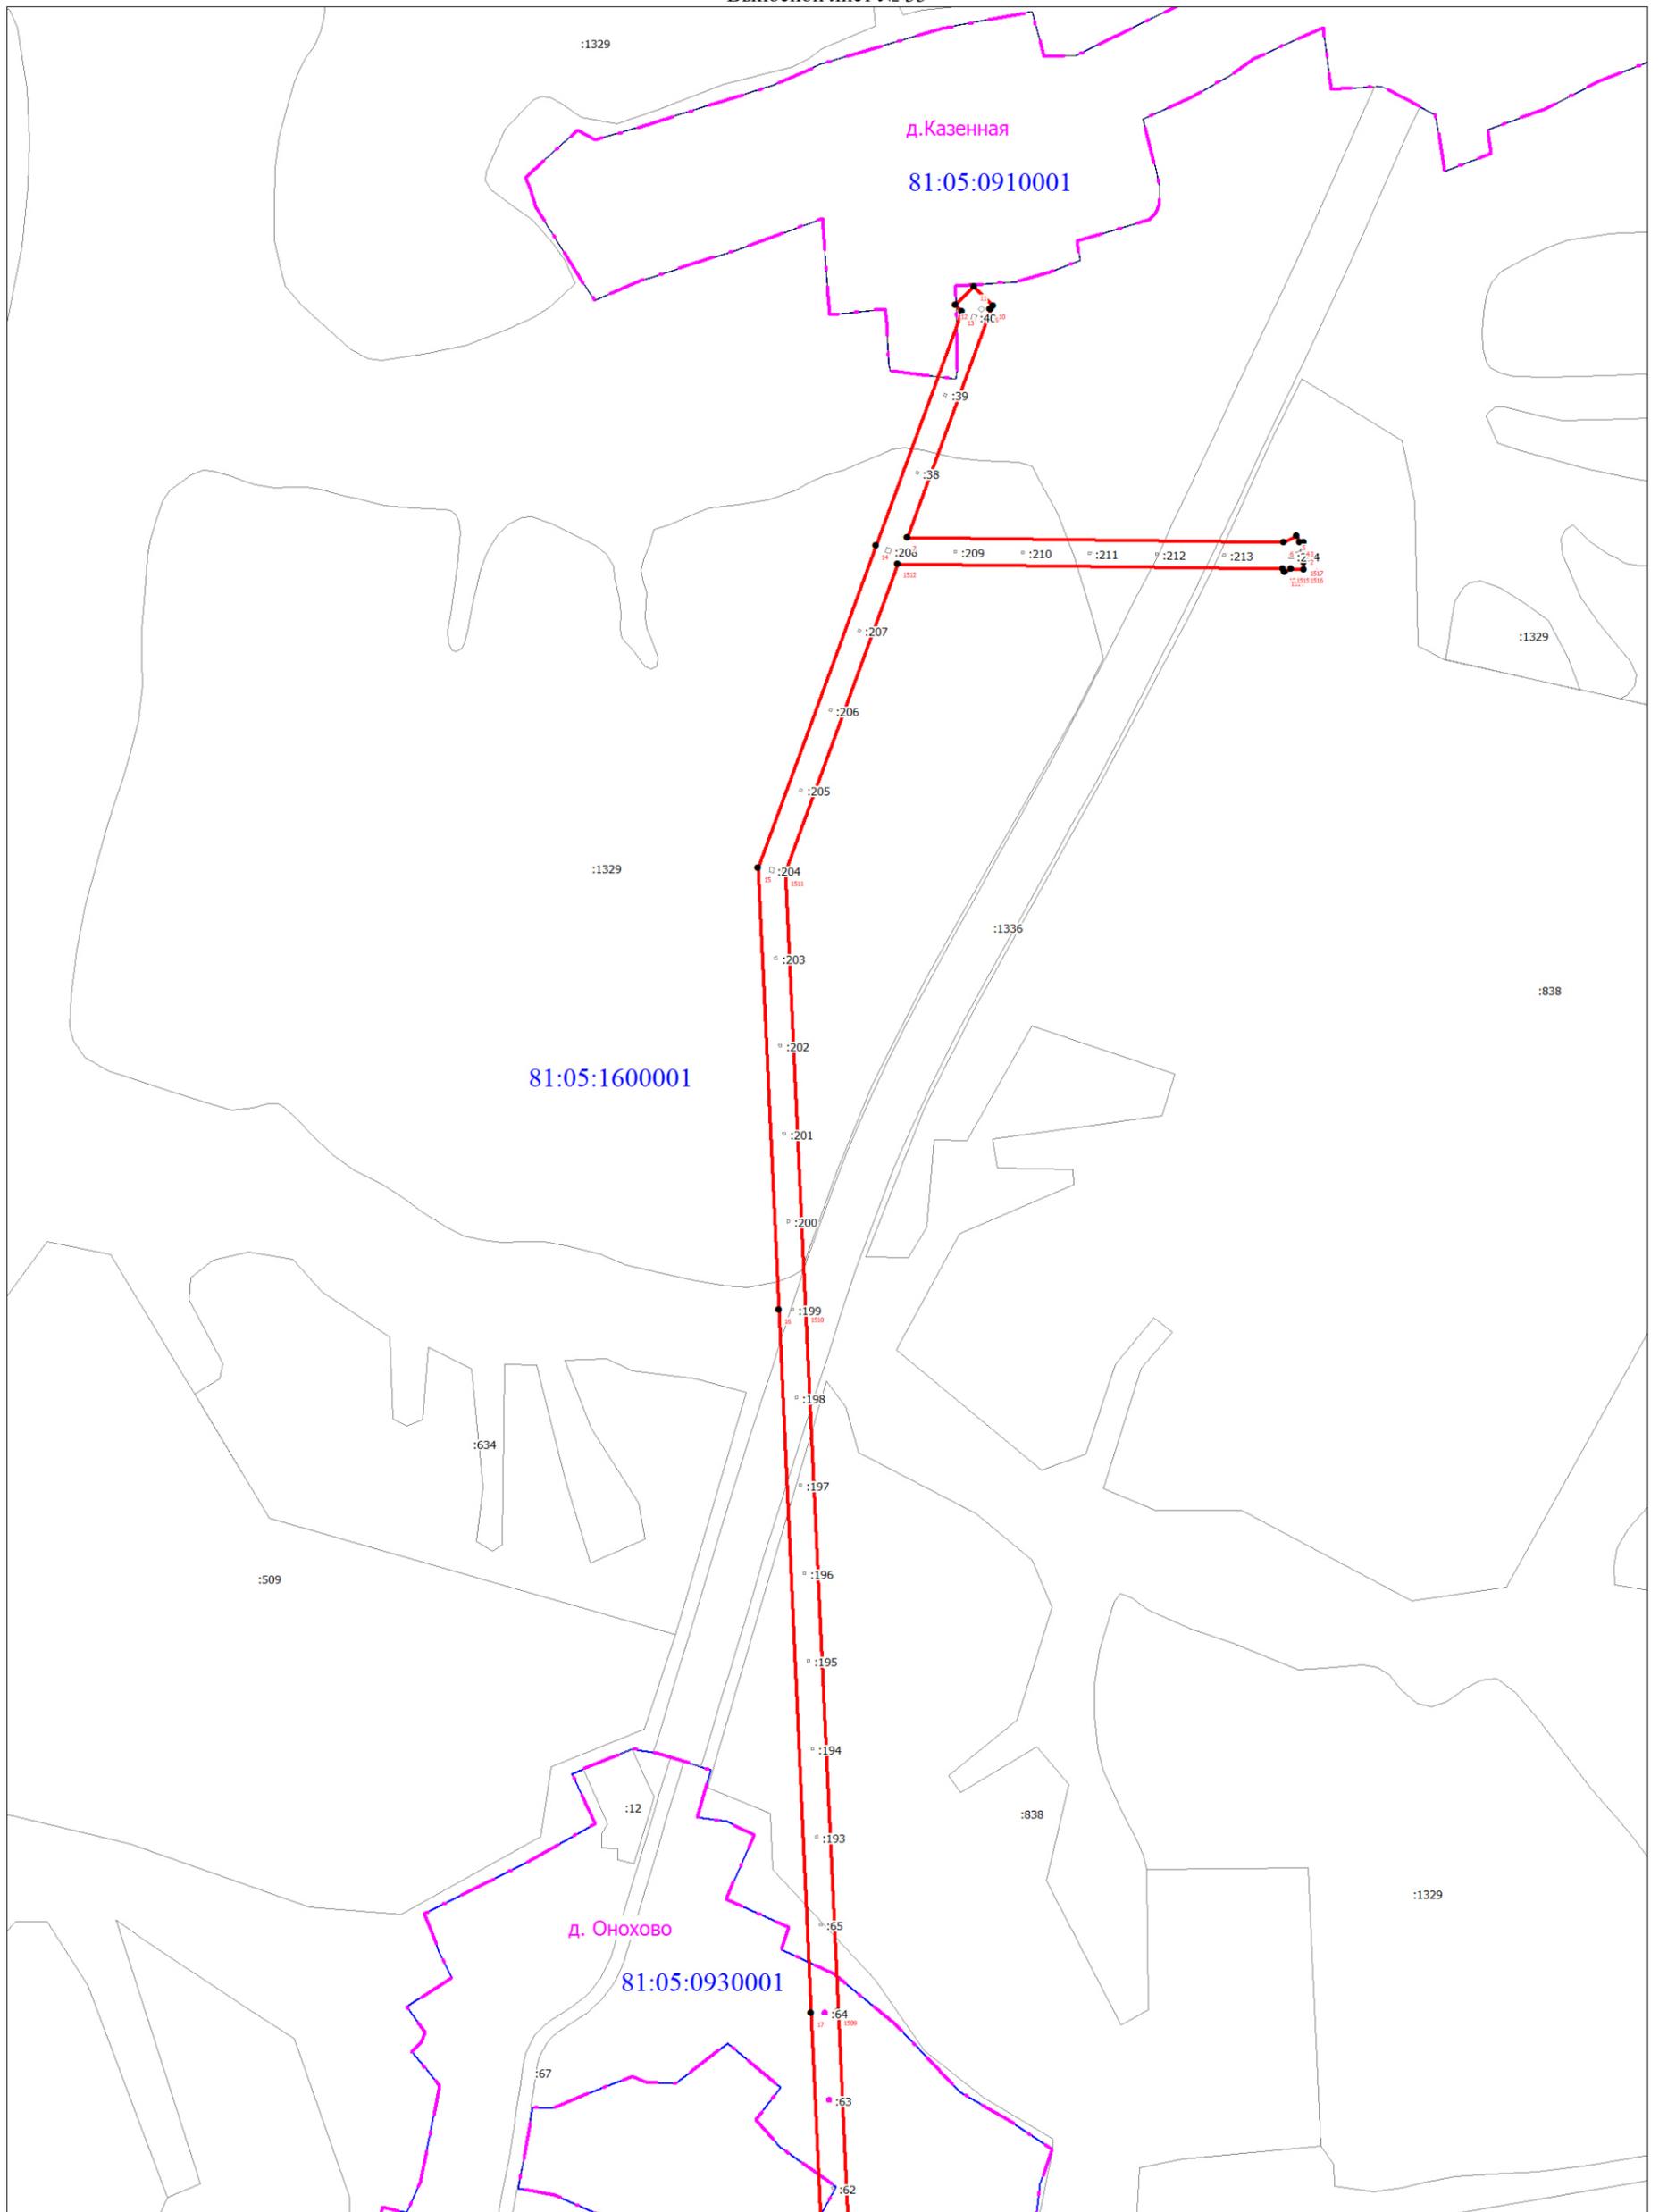


Масштаб 1:5000

Используемые условные знаки и обозначения:

Условные обозначения представлены на листе 58

Схема расположения границ публичного сервитута

Выносной лист № 34

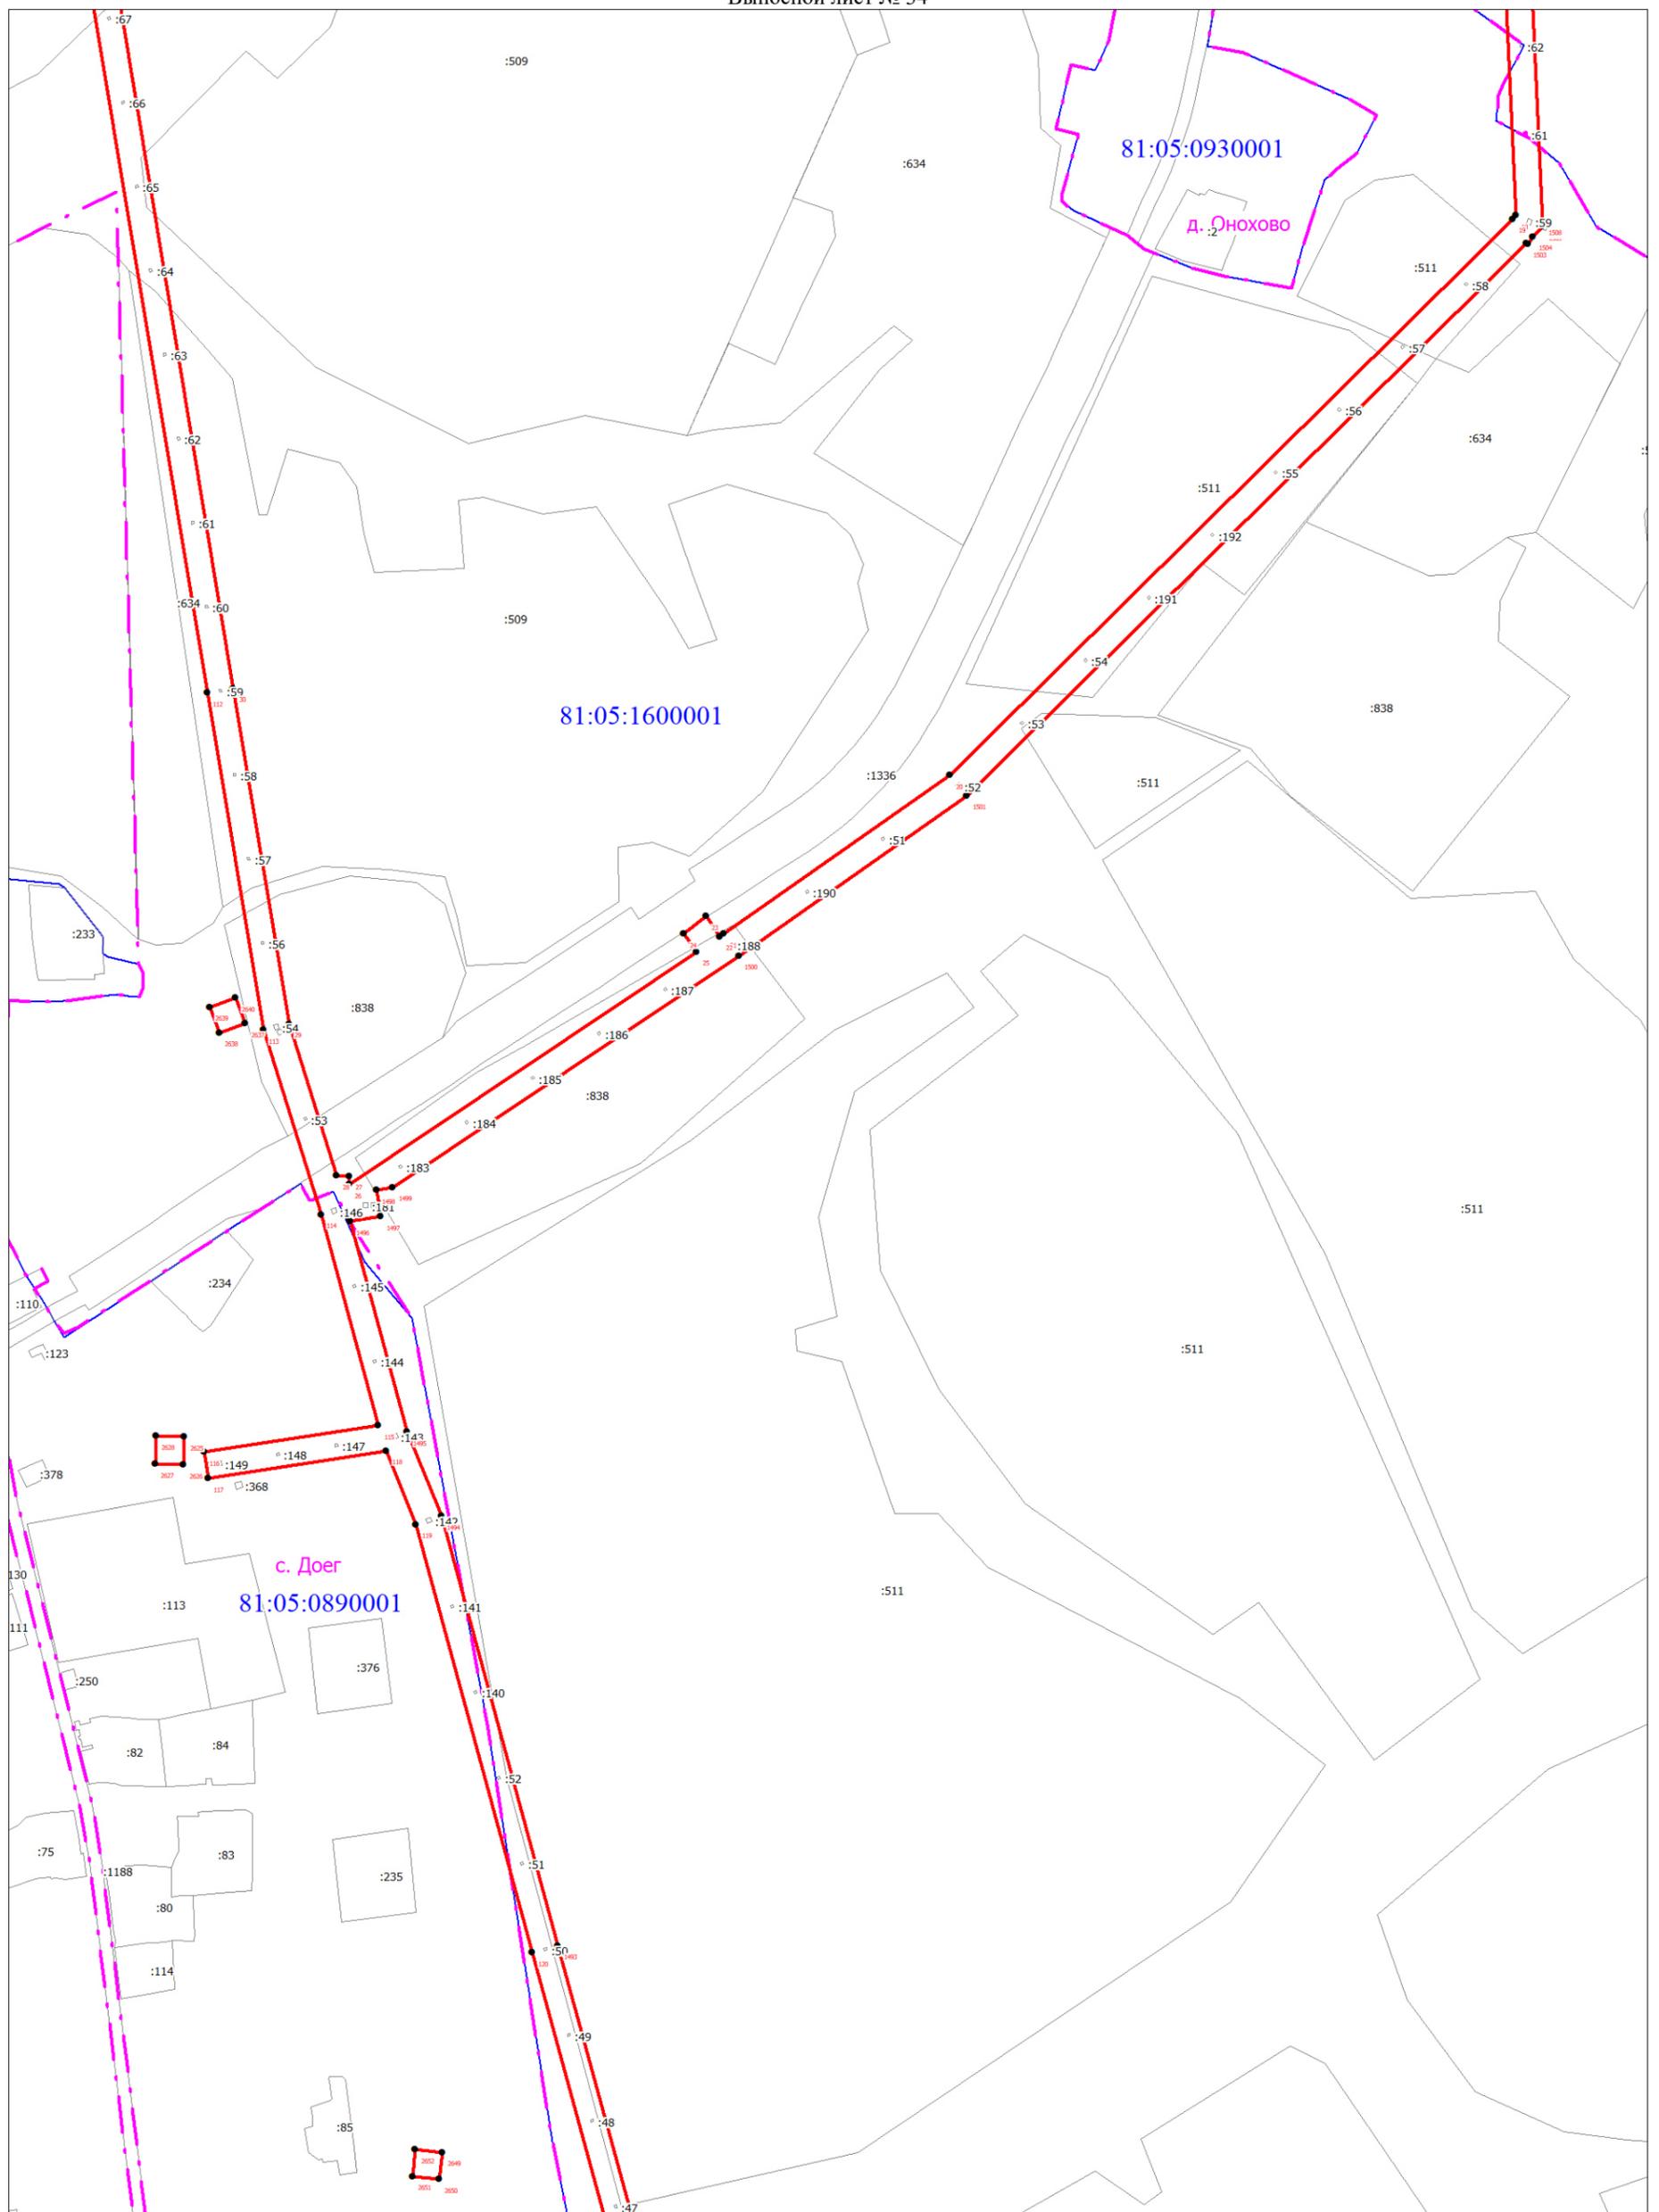


Масштаб 1:5000

Используемые условные знаки и обозначения:

Условные обозначения представлены на листе 58

Схема расположения границ публичного сервитута

Выносной лист № 35

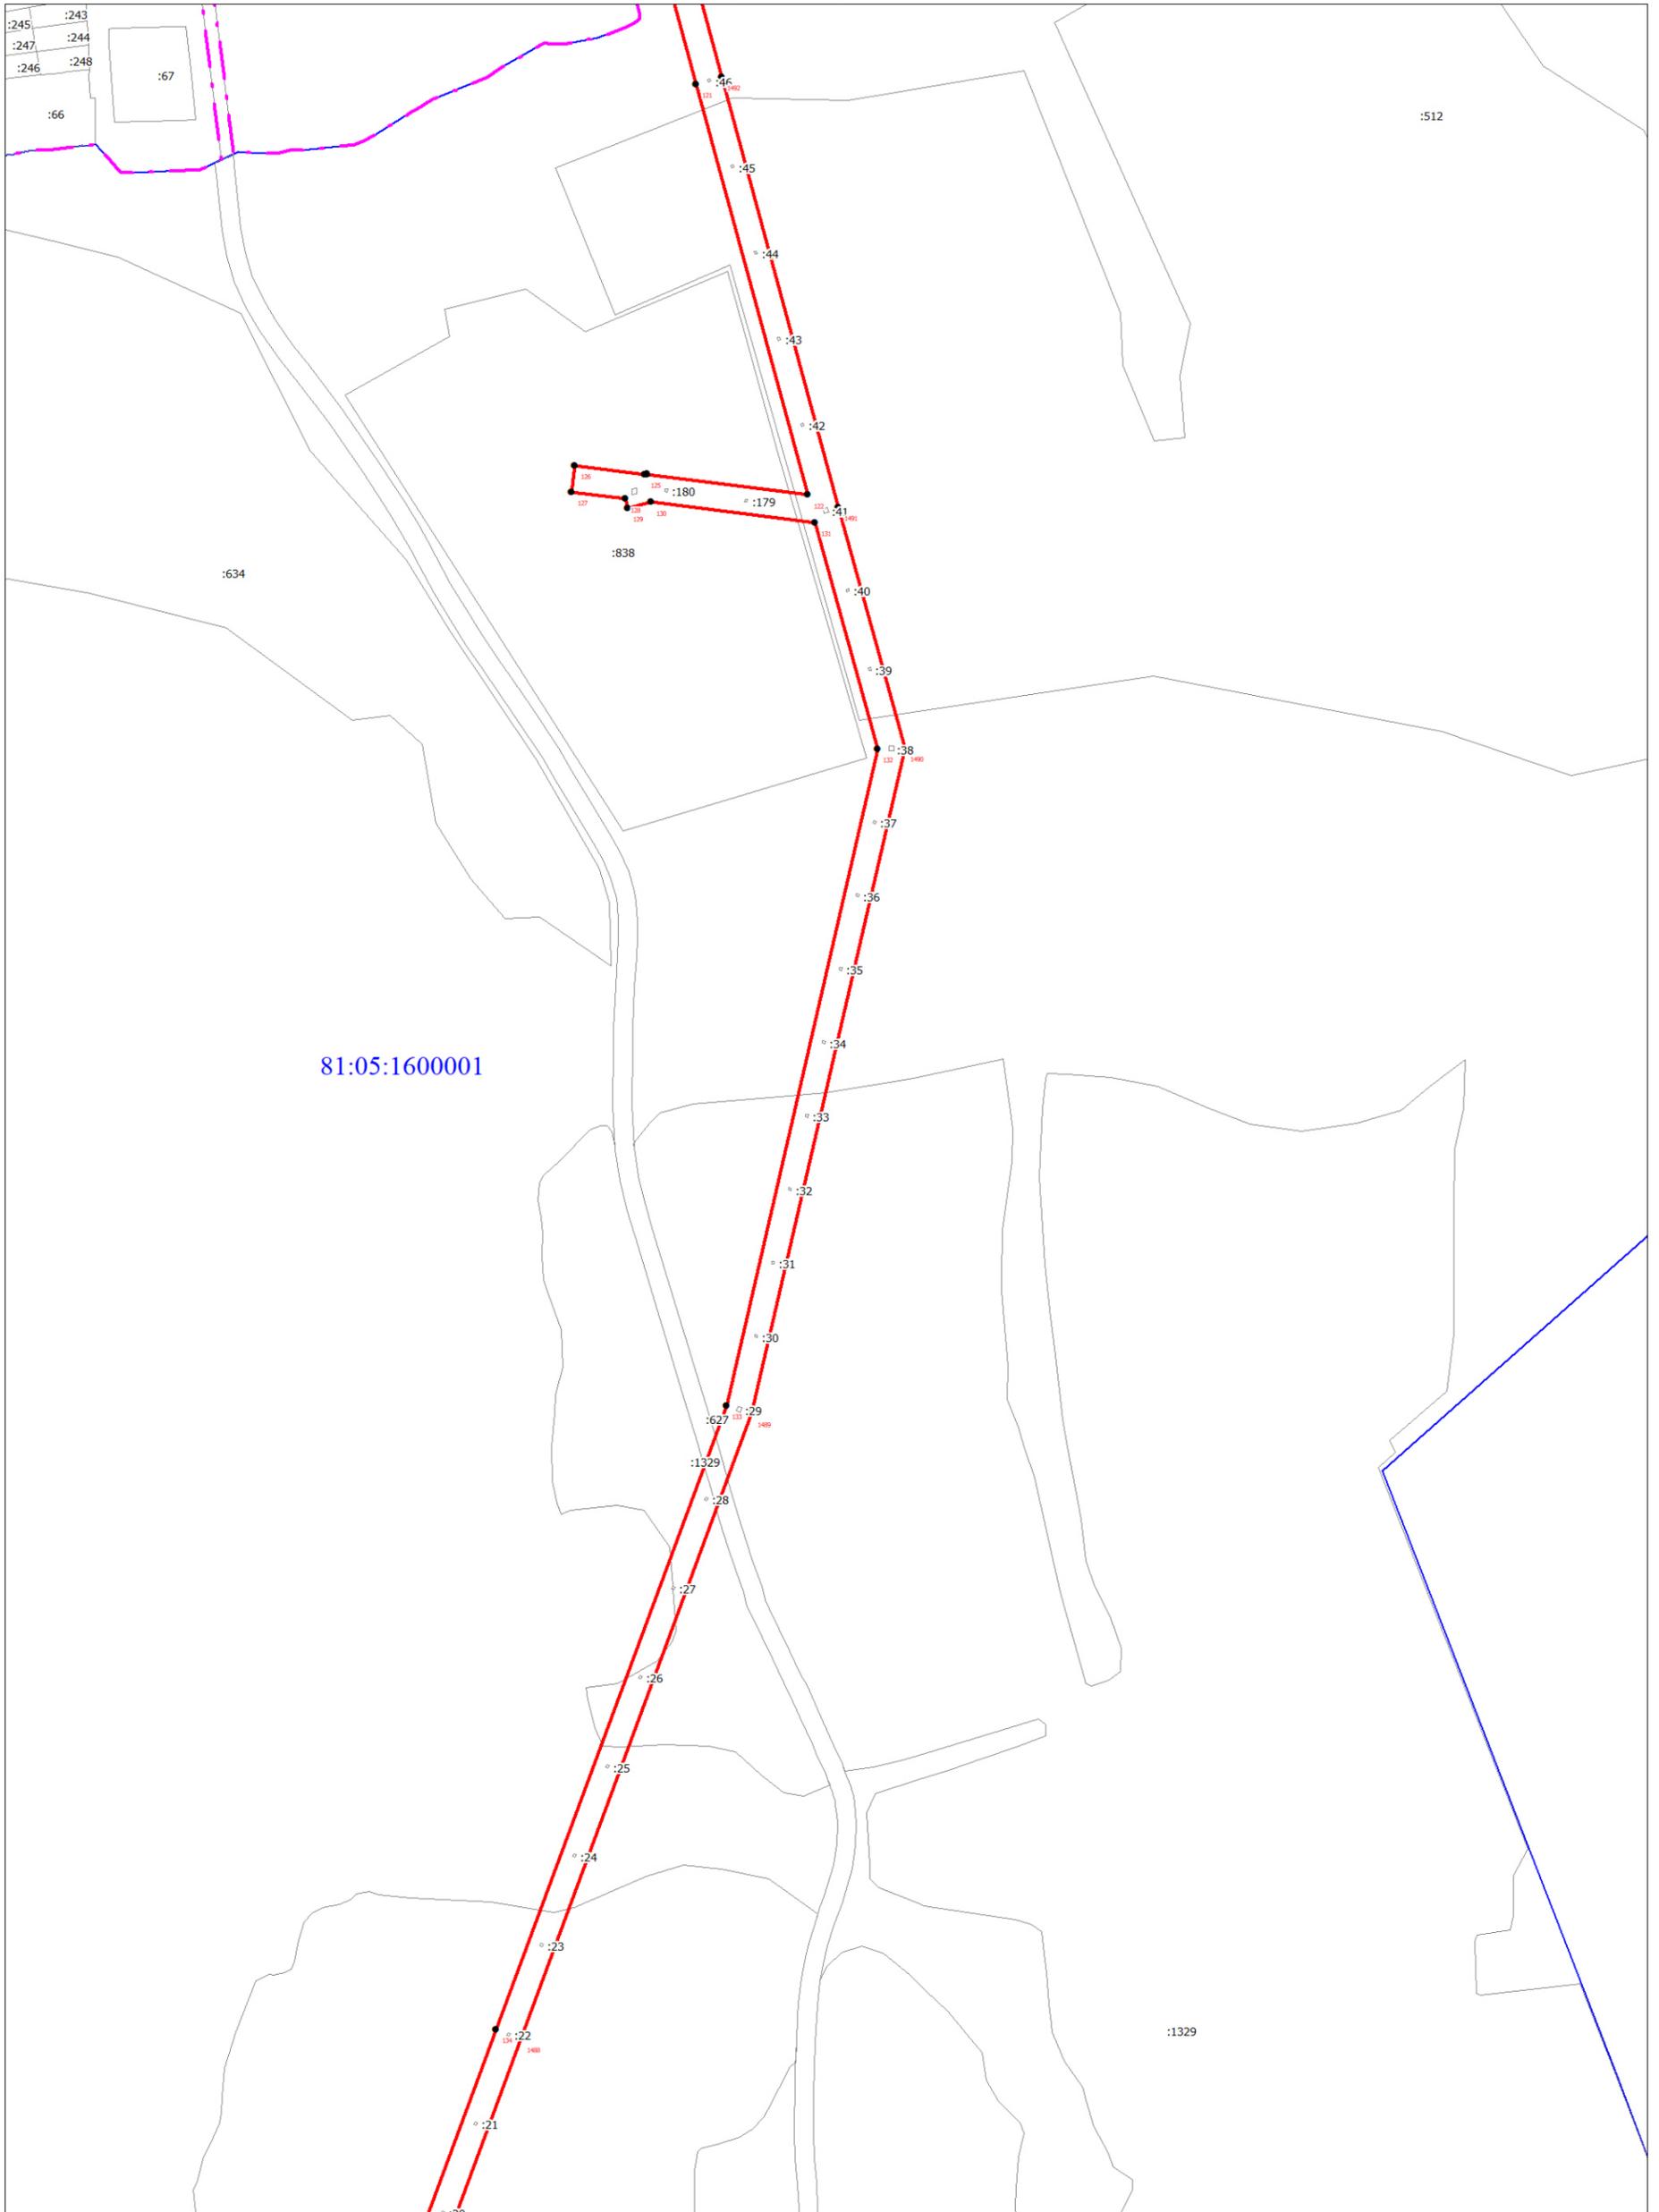


Масштаб 1:5000

Используемые условные знаки и обозначения:

Условные обозначения представлены на листе 58

Схема расположения границ публичного сервитута

Выносной лист № 36

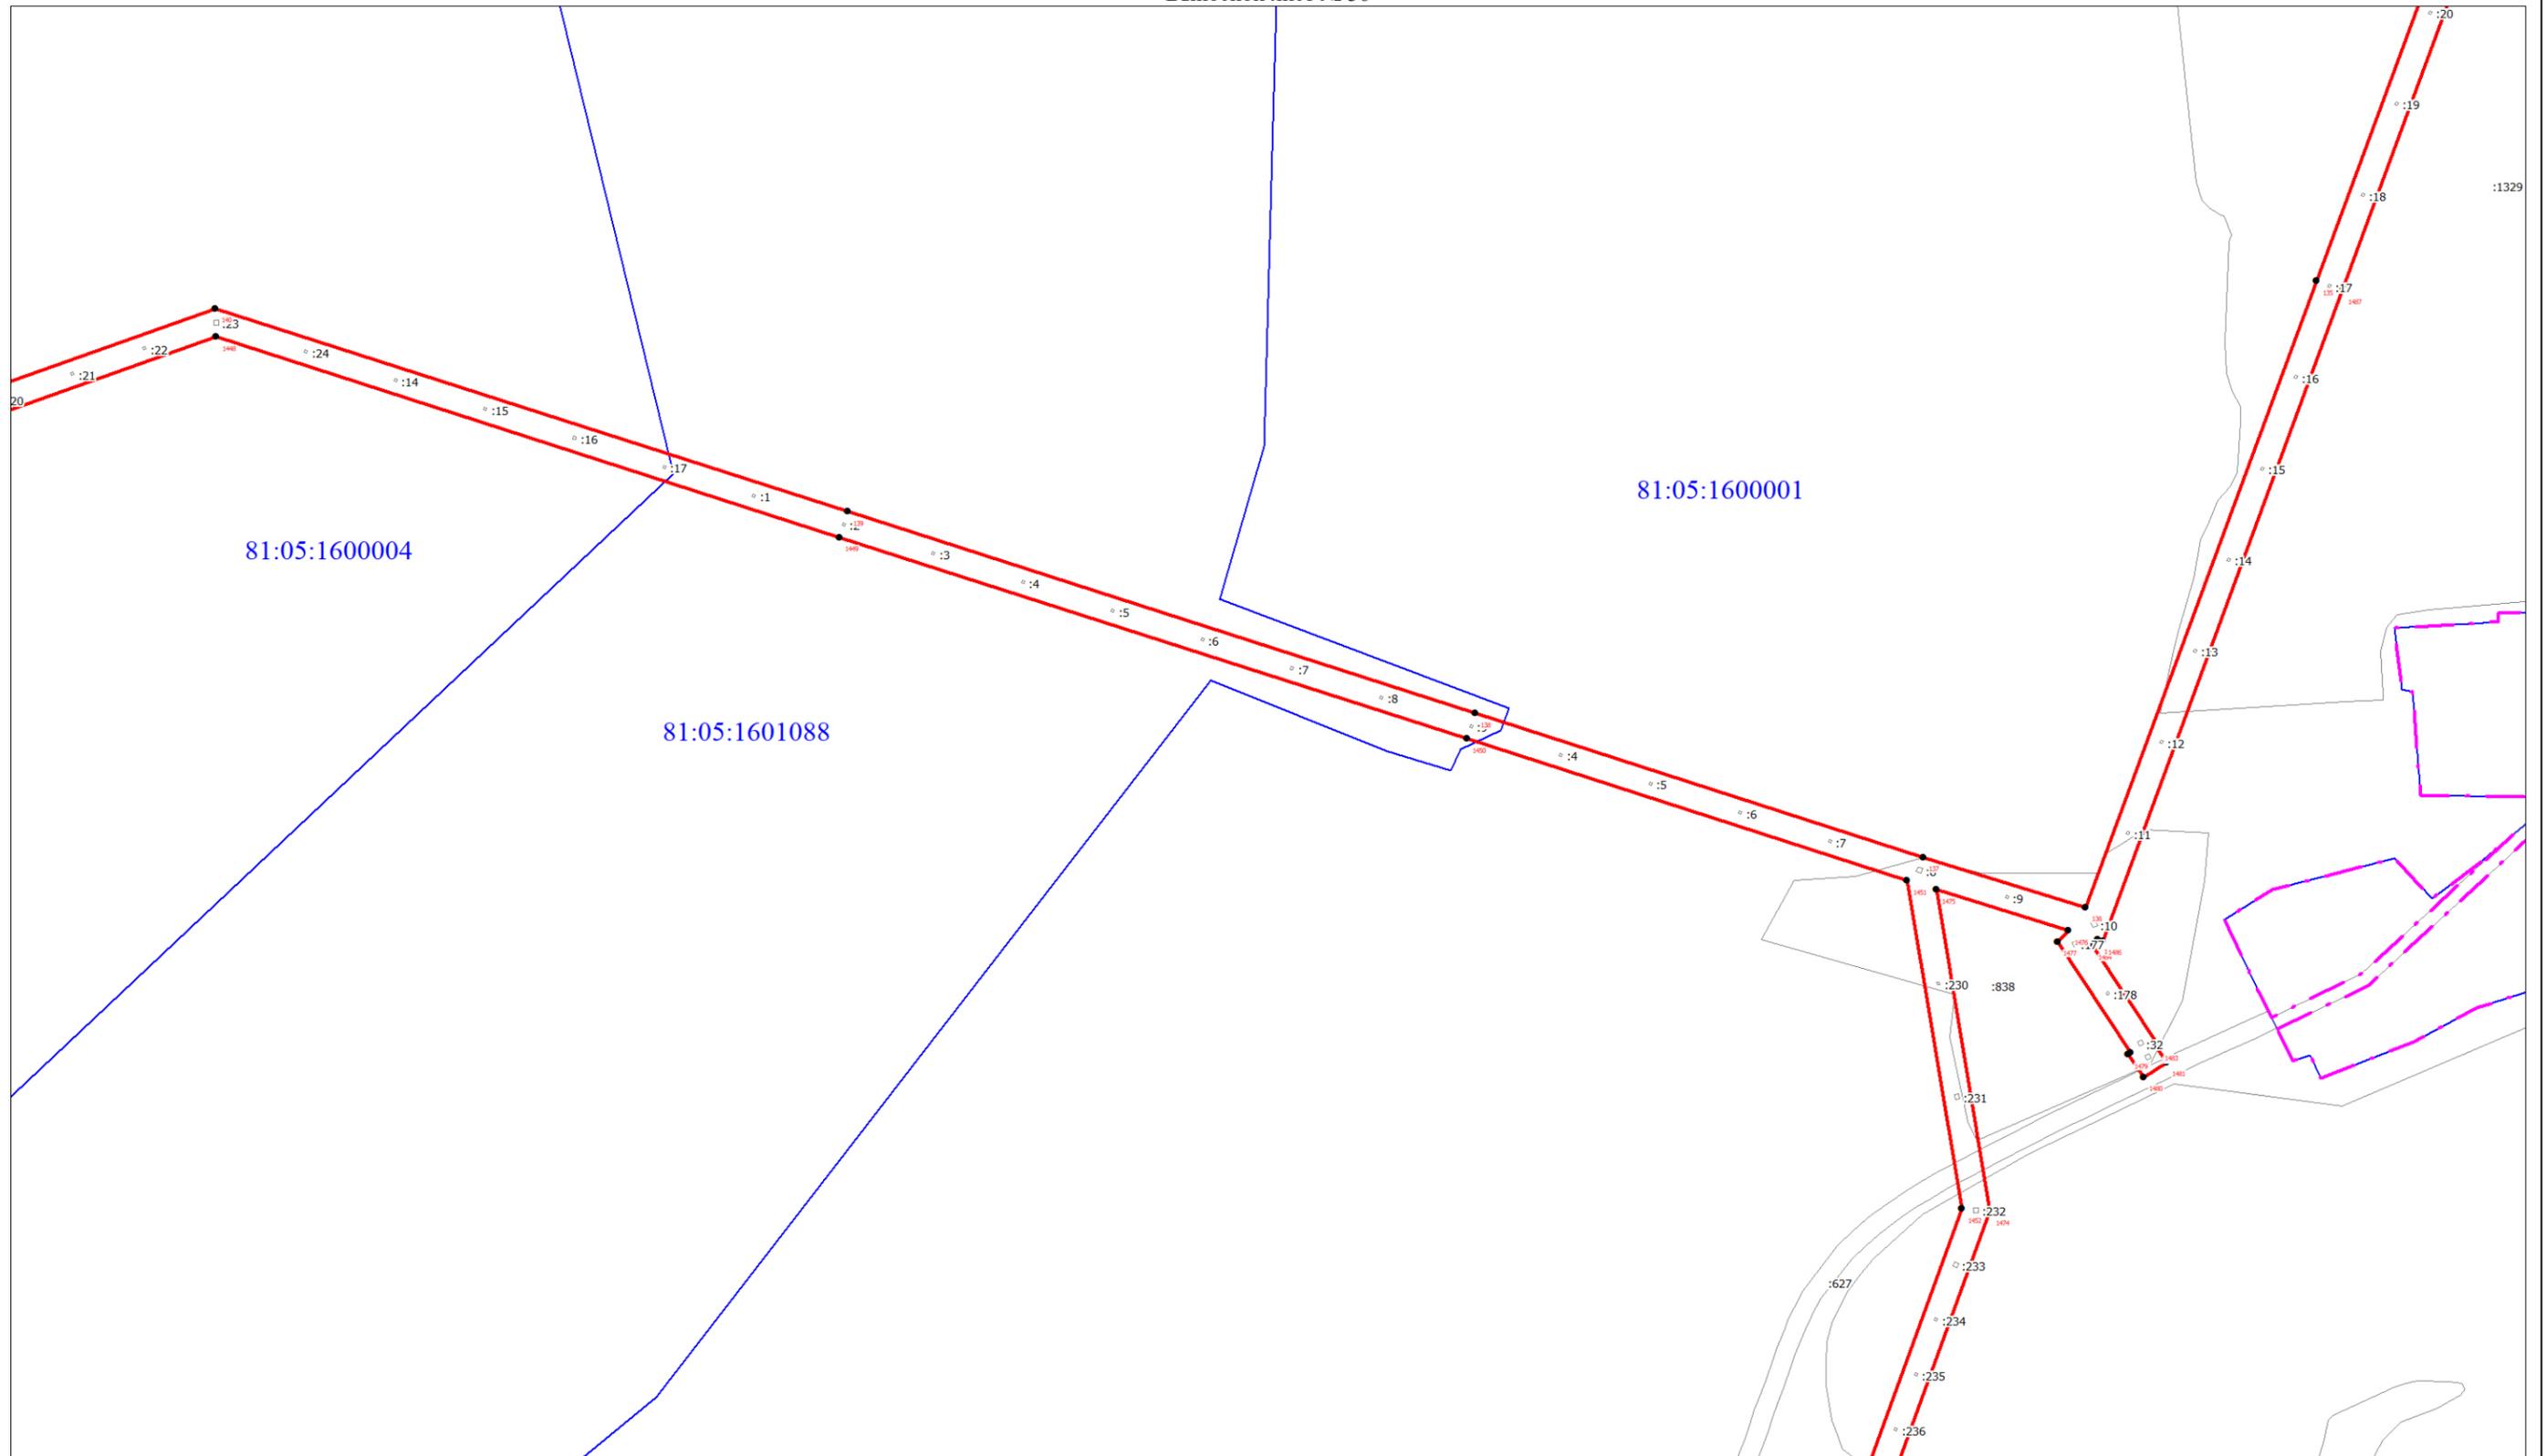


Масштаб 1:5000

Используемые условные знаки и обозначения:

Условные обозначения представлены на листе 58

Схема расположения границ публичного сервитута

Выносной лист № 37

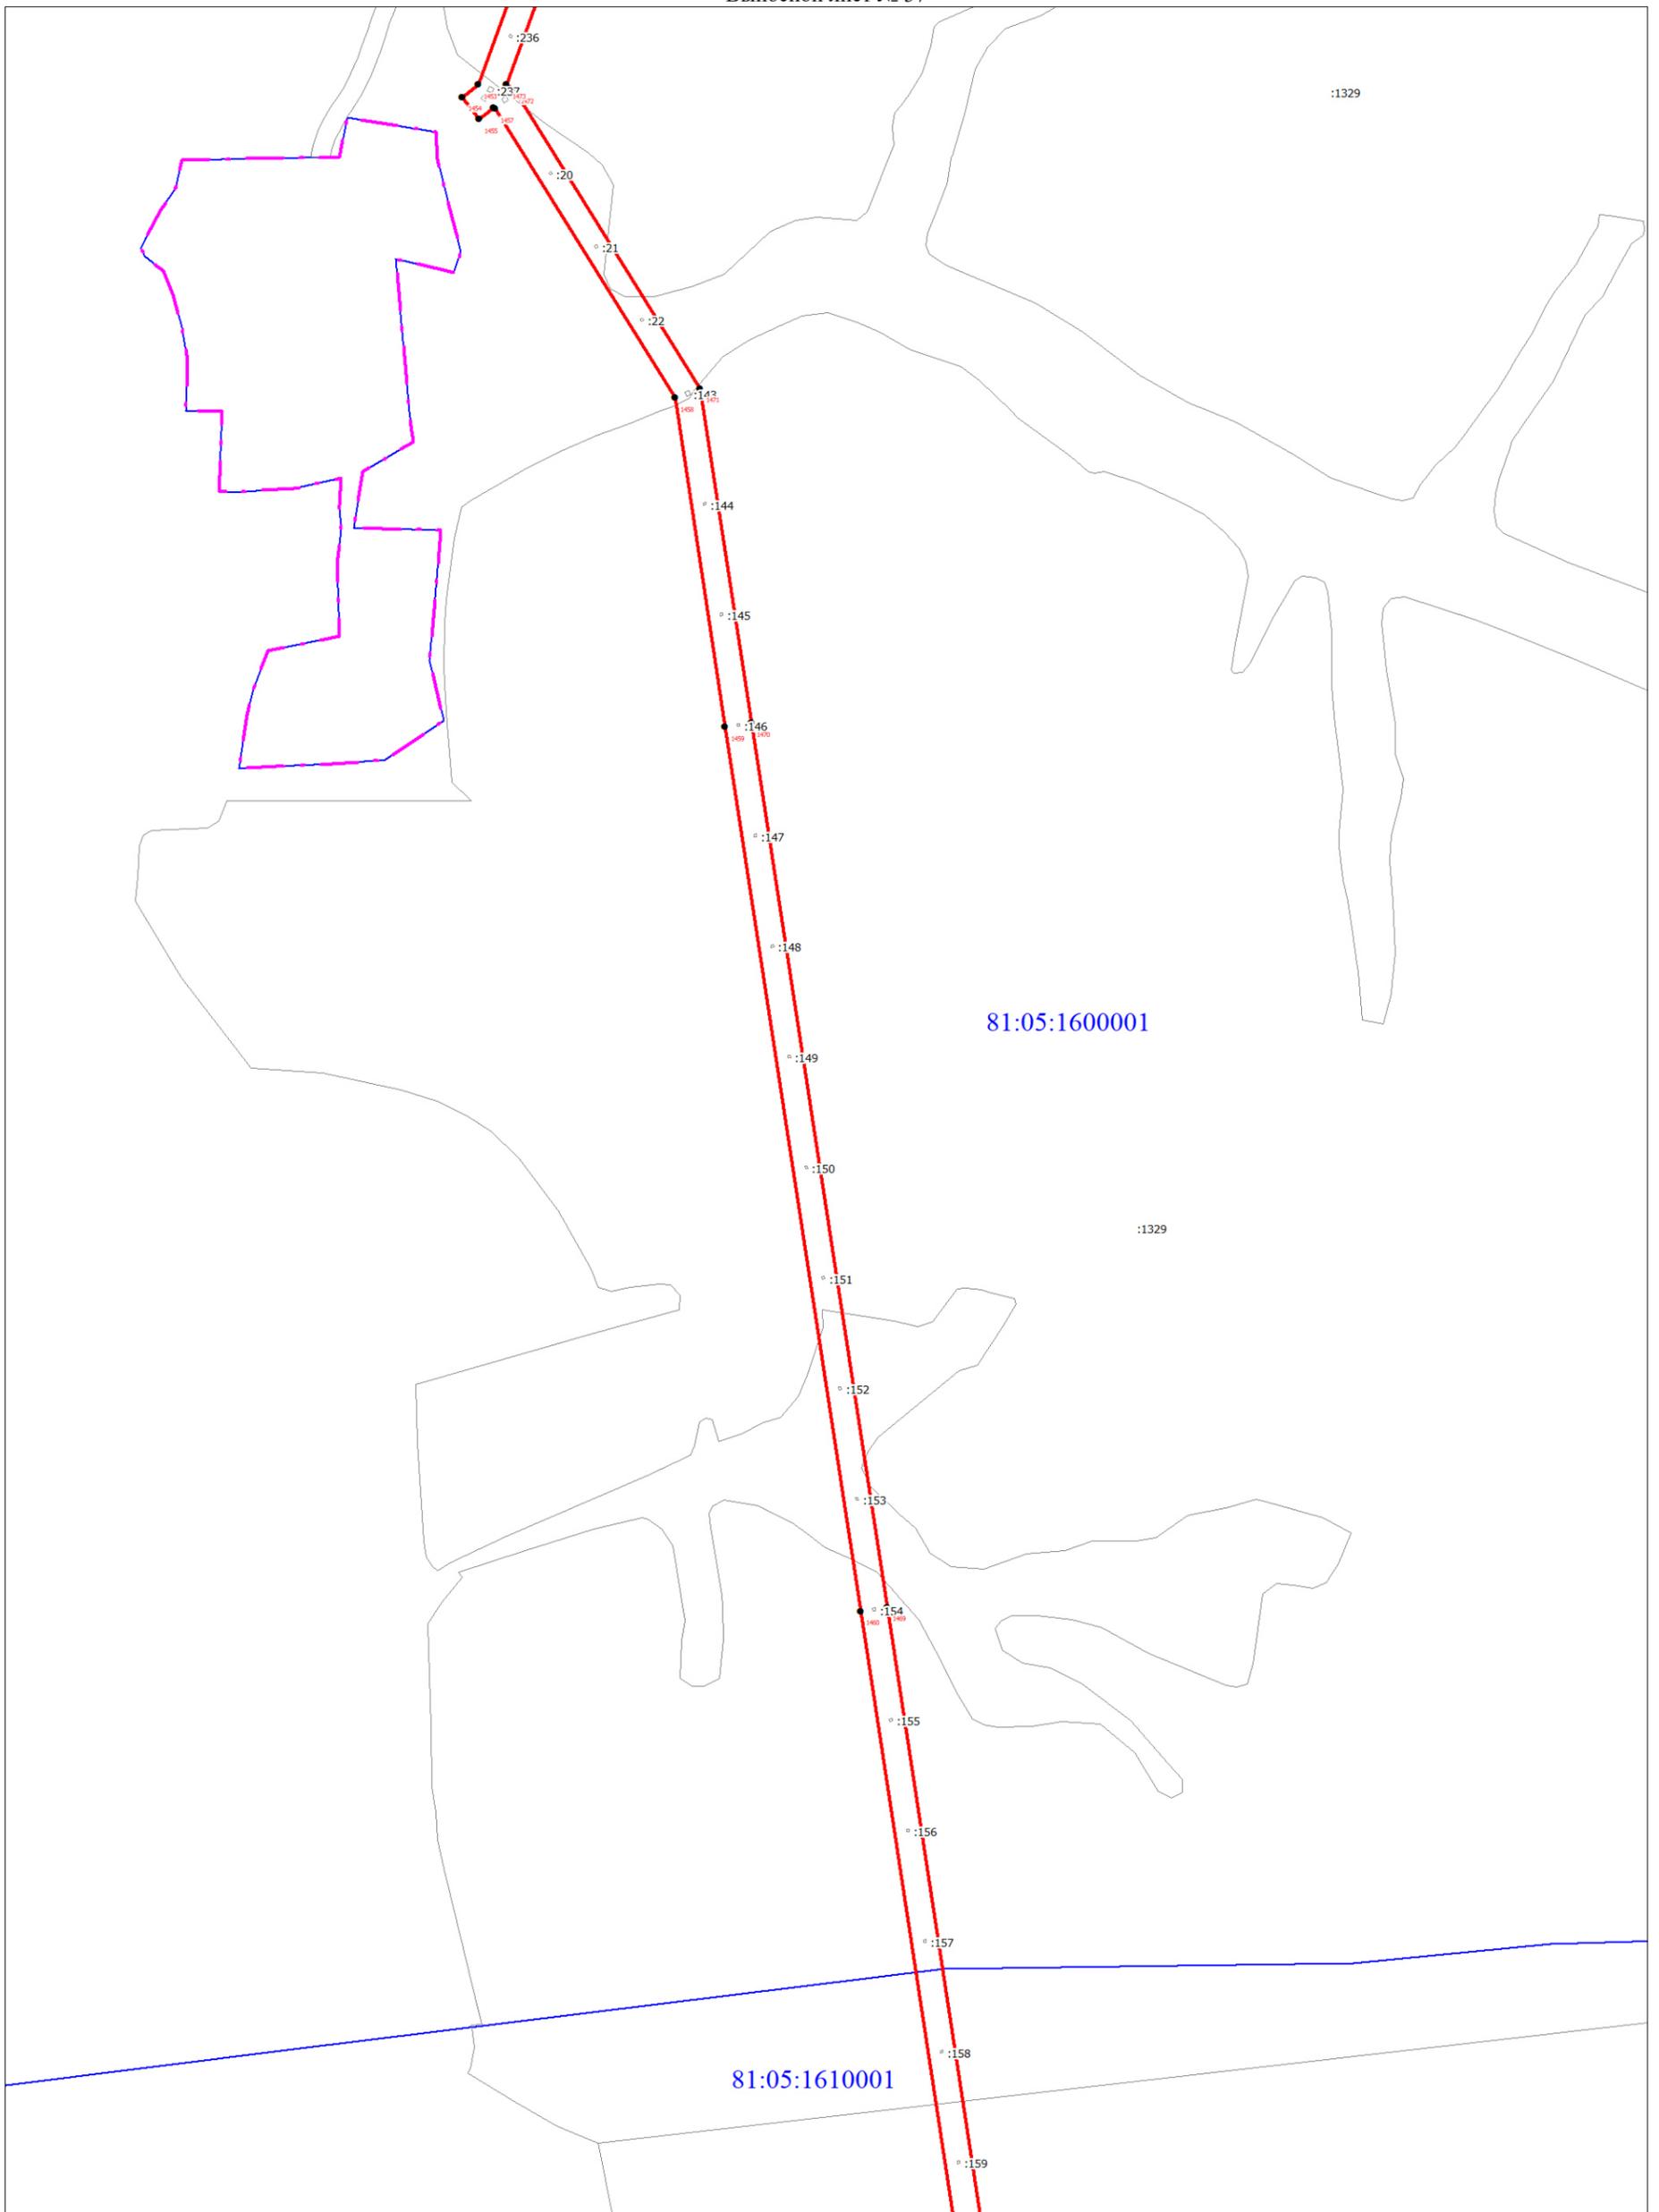


Масштаб 1:5000

Используемые условные знаки и обозначения:

Условные обозначения представлены на листе 58

Схема расположения границ публичного сервитута

Выносной лист № 39

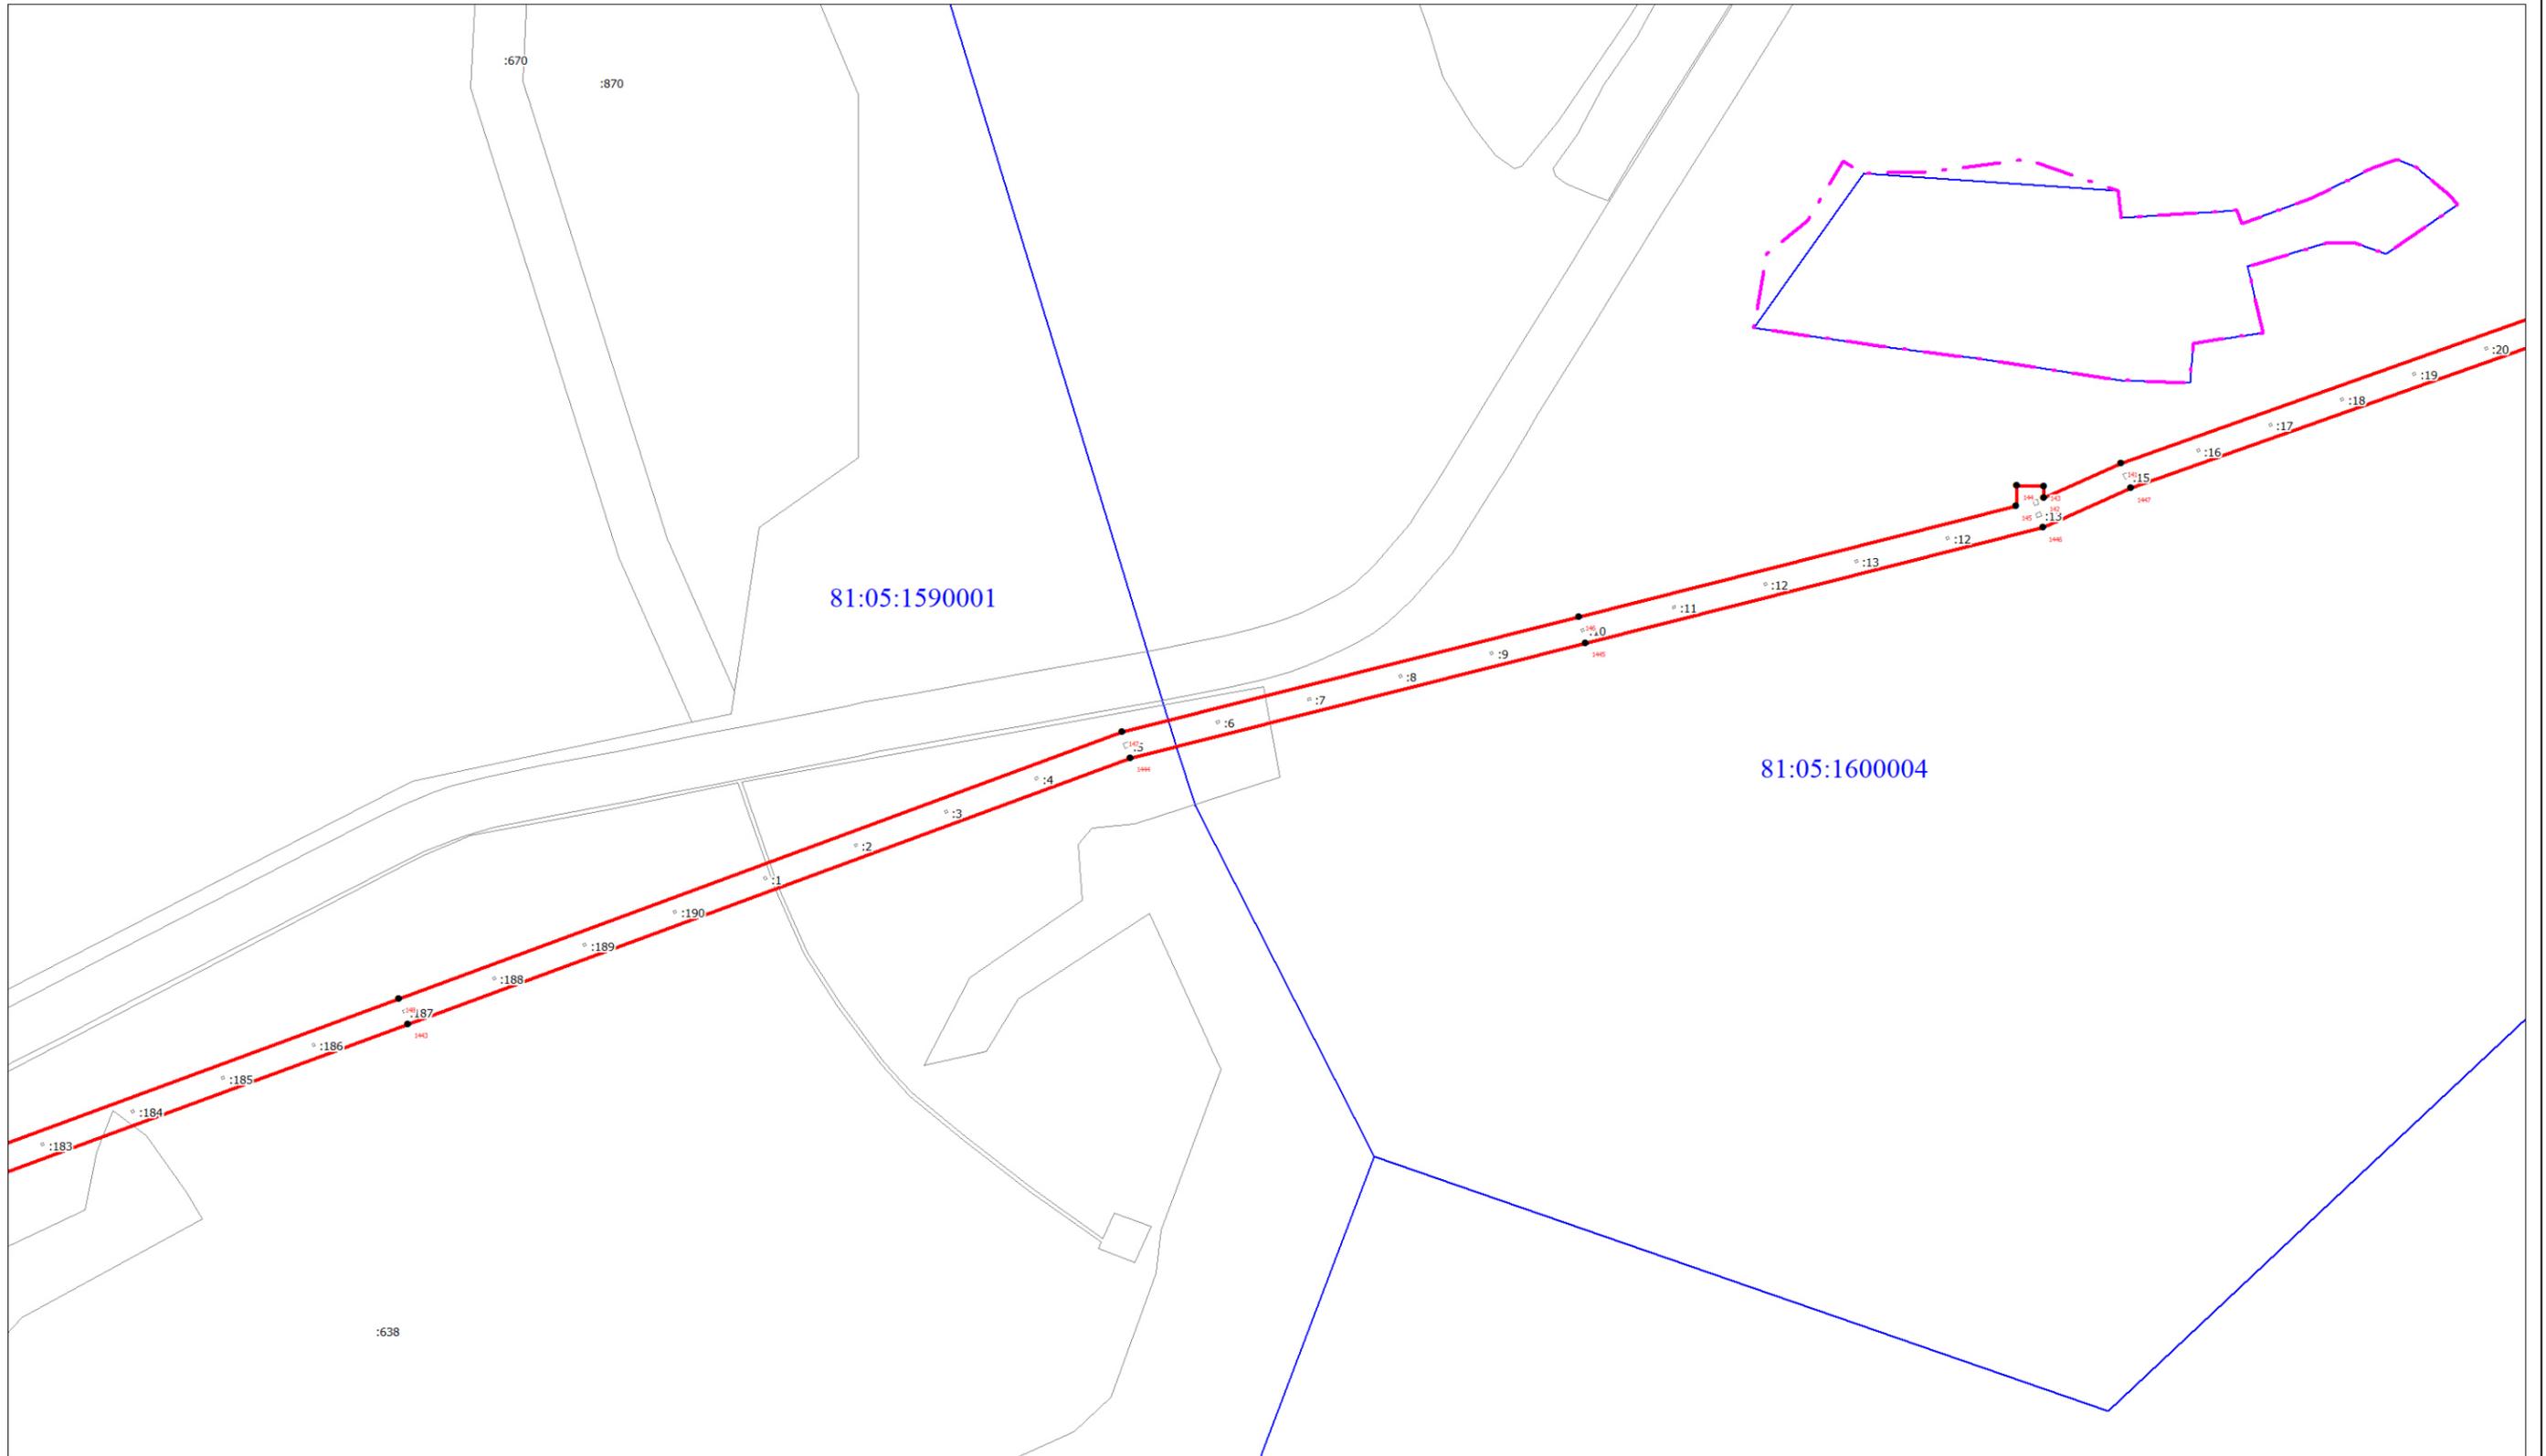


Масштаб 1:5000

Используемые условные знаки и обозначения:

Условные обозначения представлены на листе 58

Схема расположения границ публичного сервитута

Выносной лист № 40

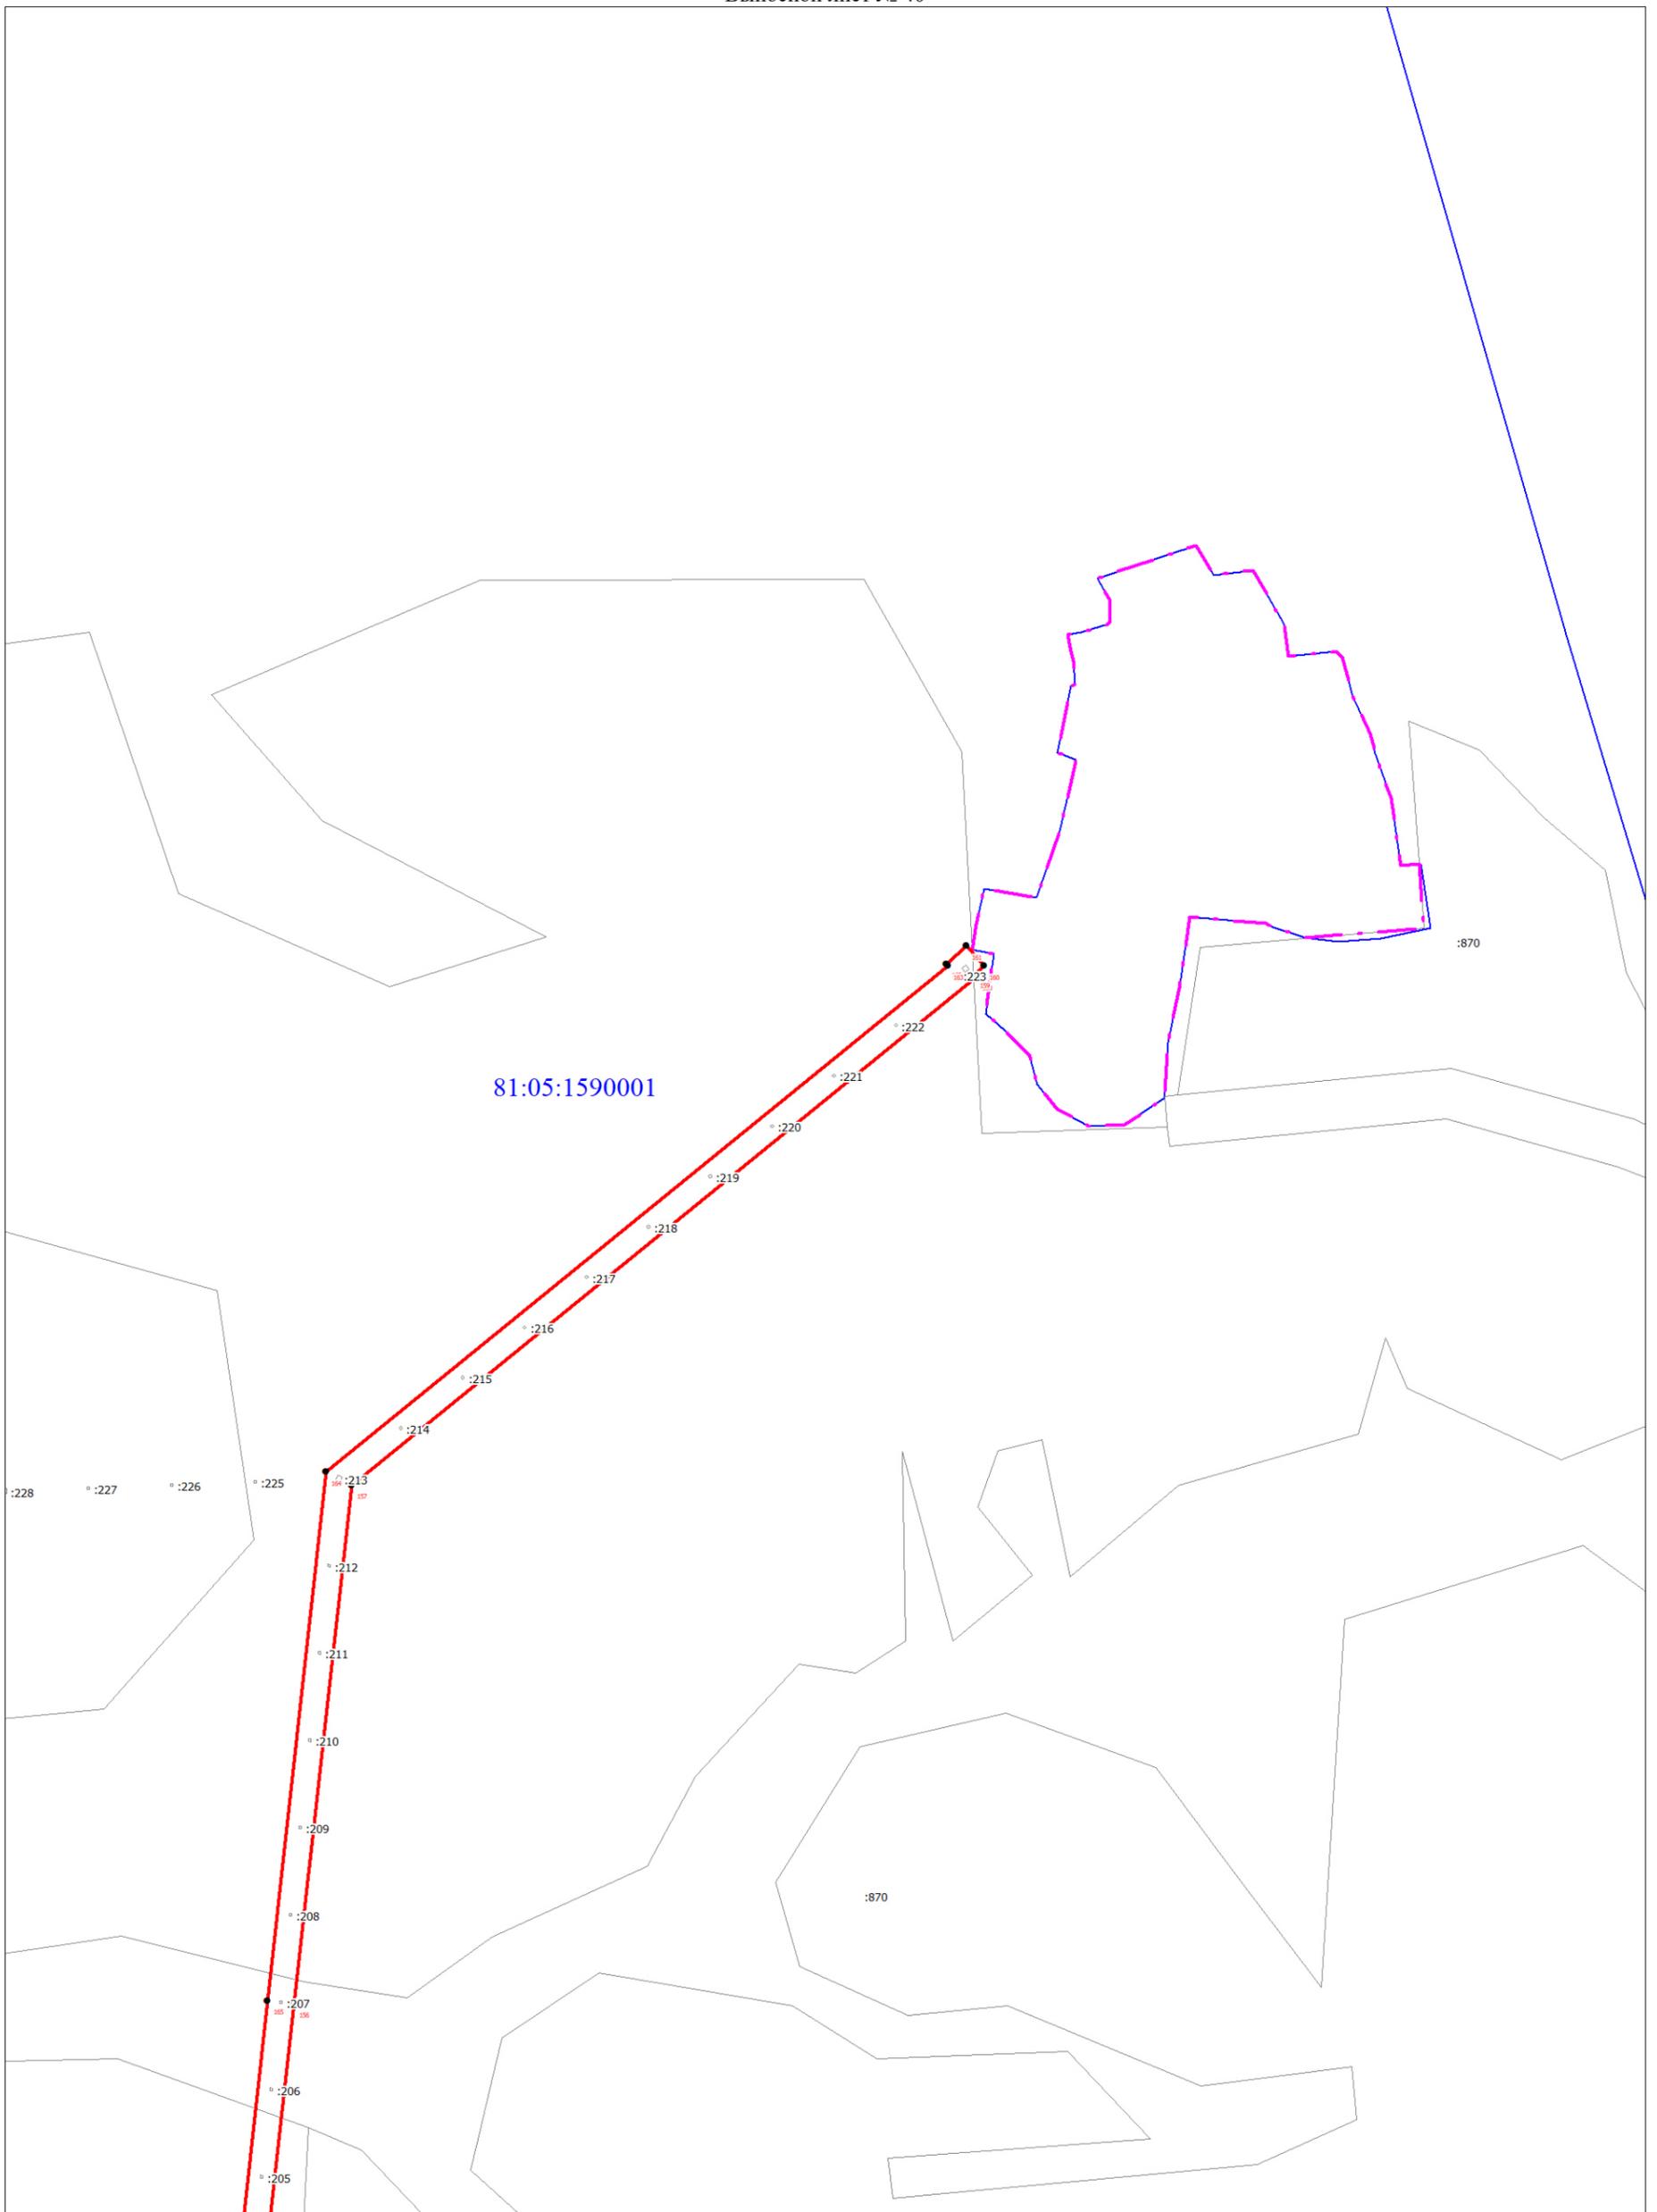


Масштаб 1:5000

Используемые условные знаки и обозначения:

Условные обозначения представлены на листе 58

Схема расположения границ публичного сервитута

Выносной лист № 41

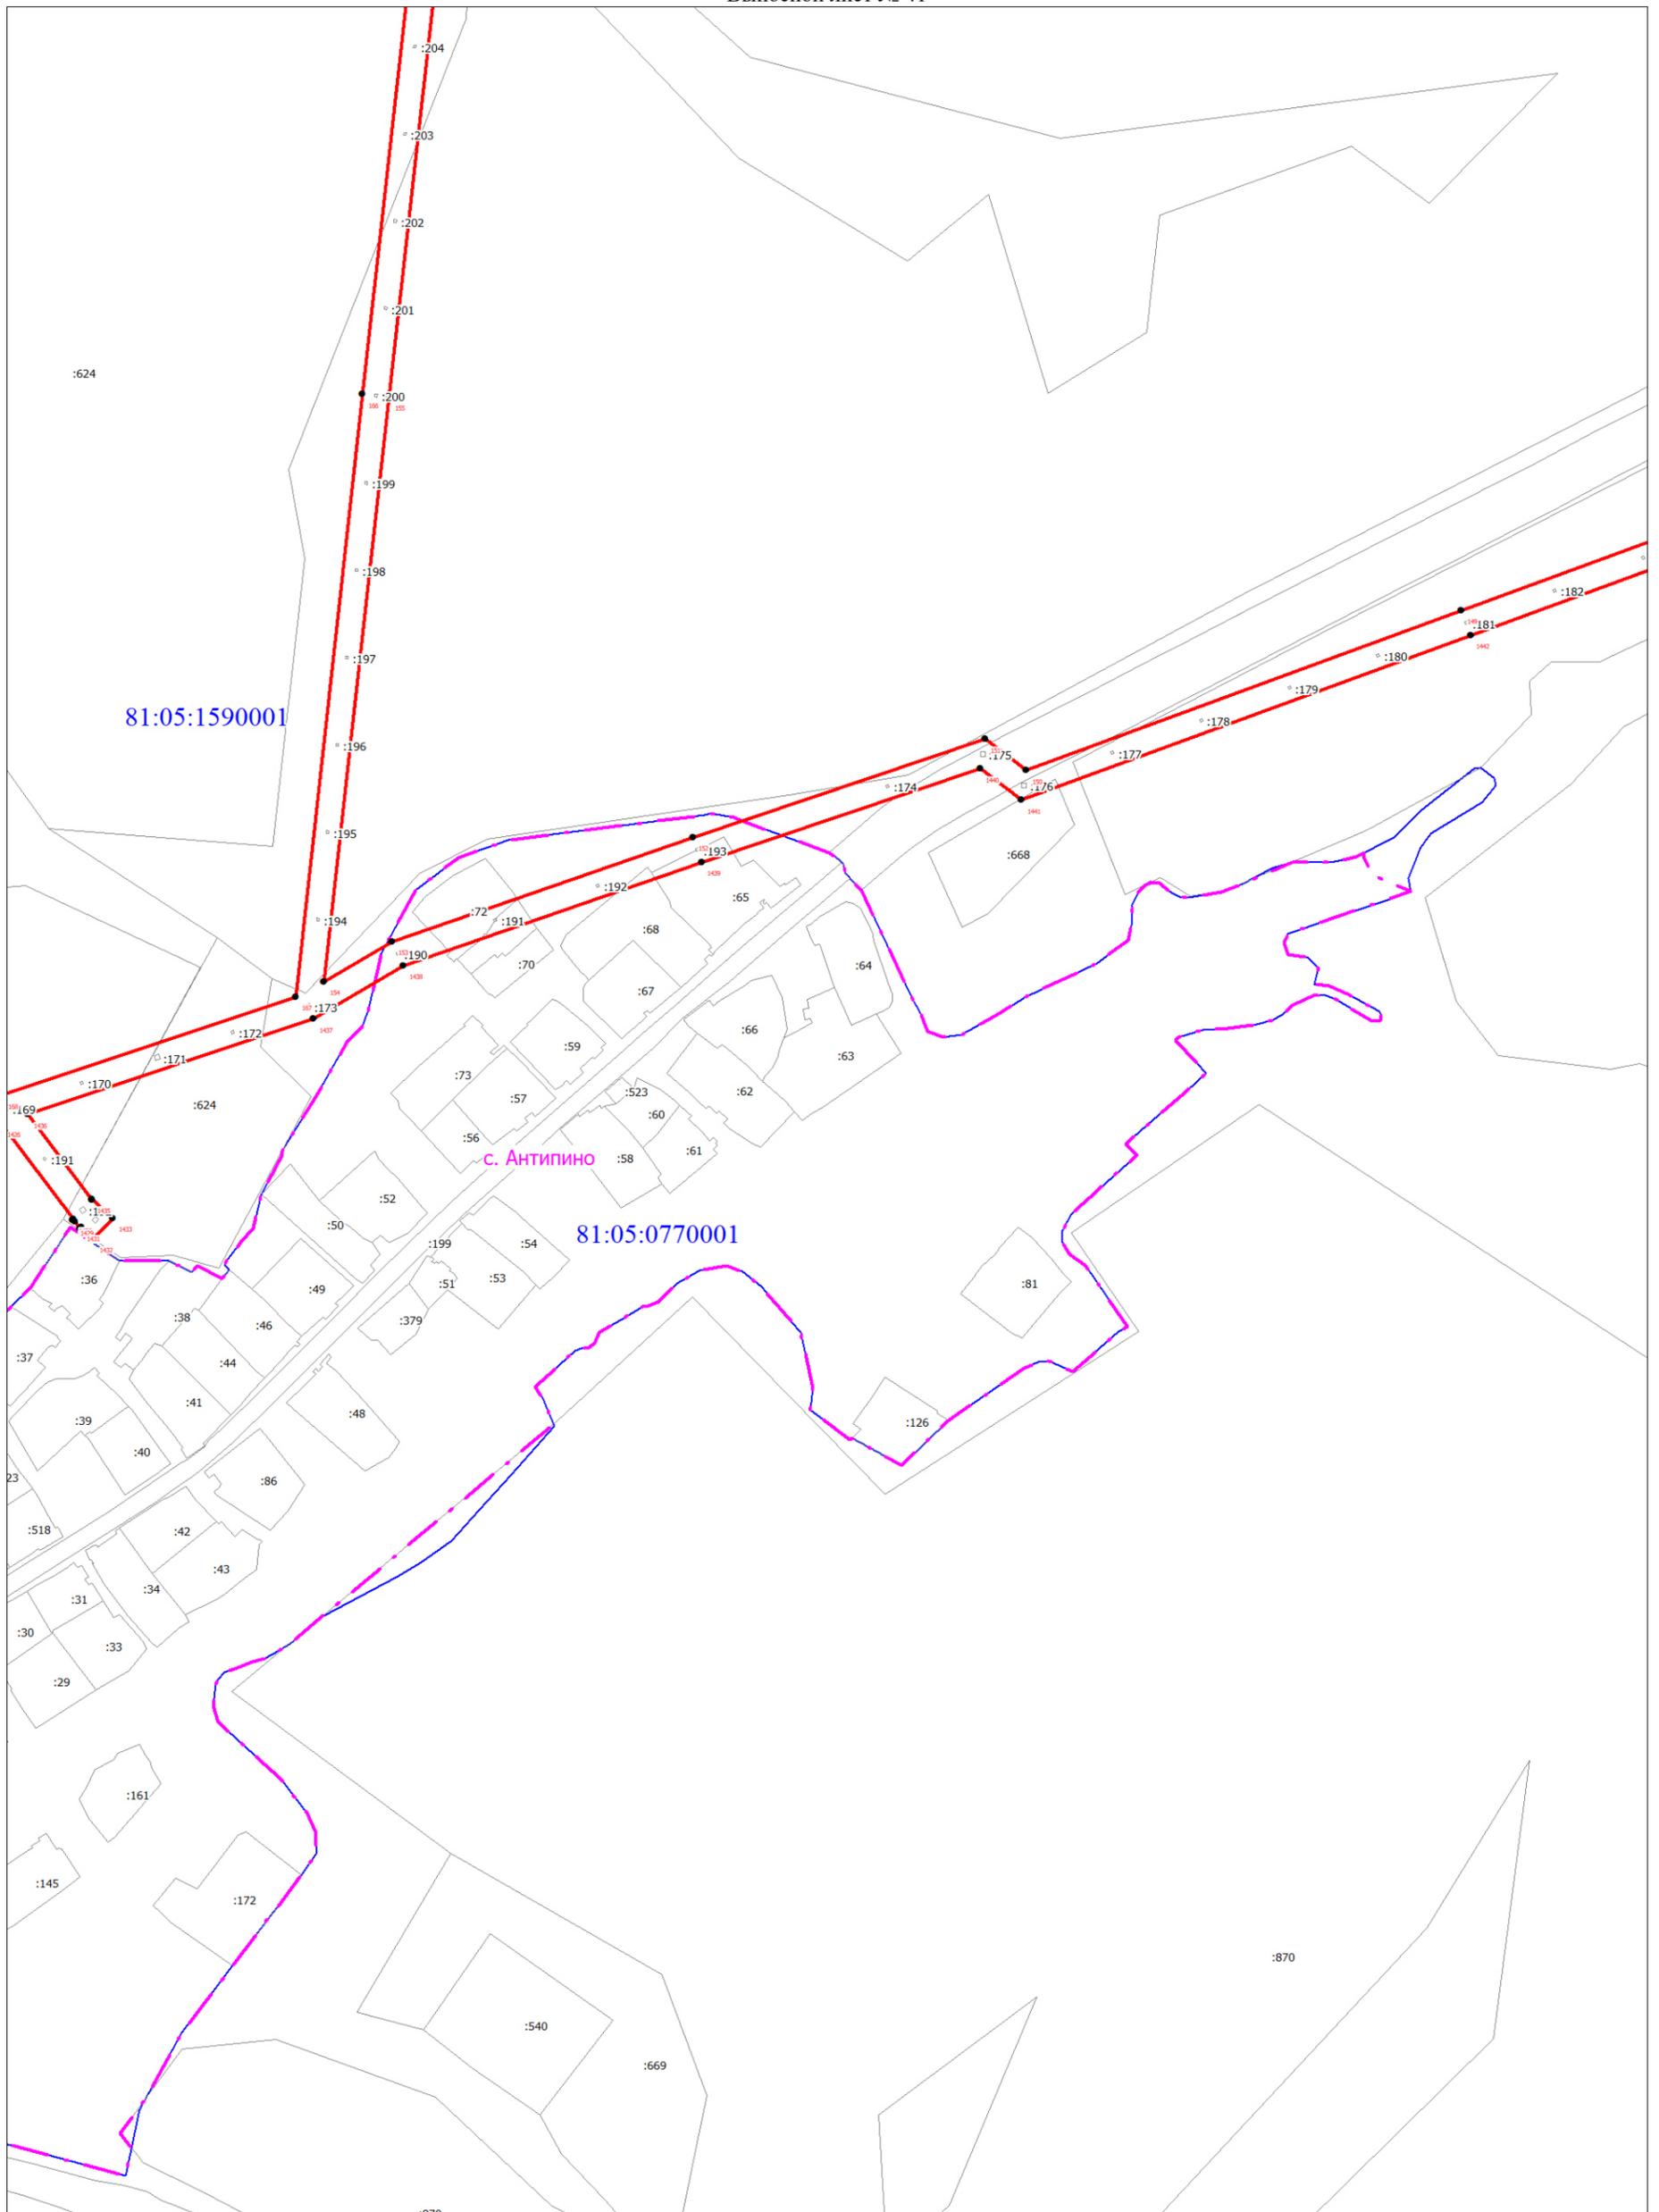


Масштаб 1:5000

Используемые условные знаки и обозначения:

Условные обозначения представлены на листе 58

Схема расположения границ публичного сервитута

Выносной лист № 43

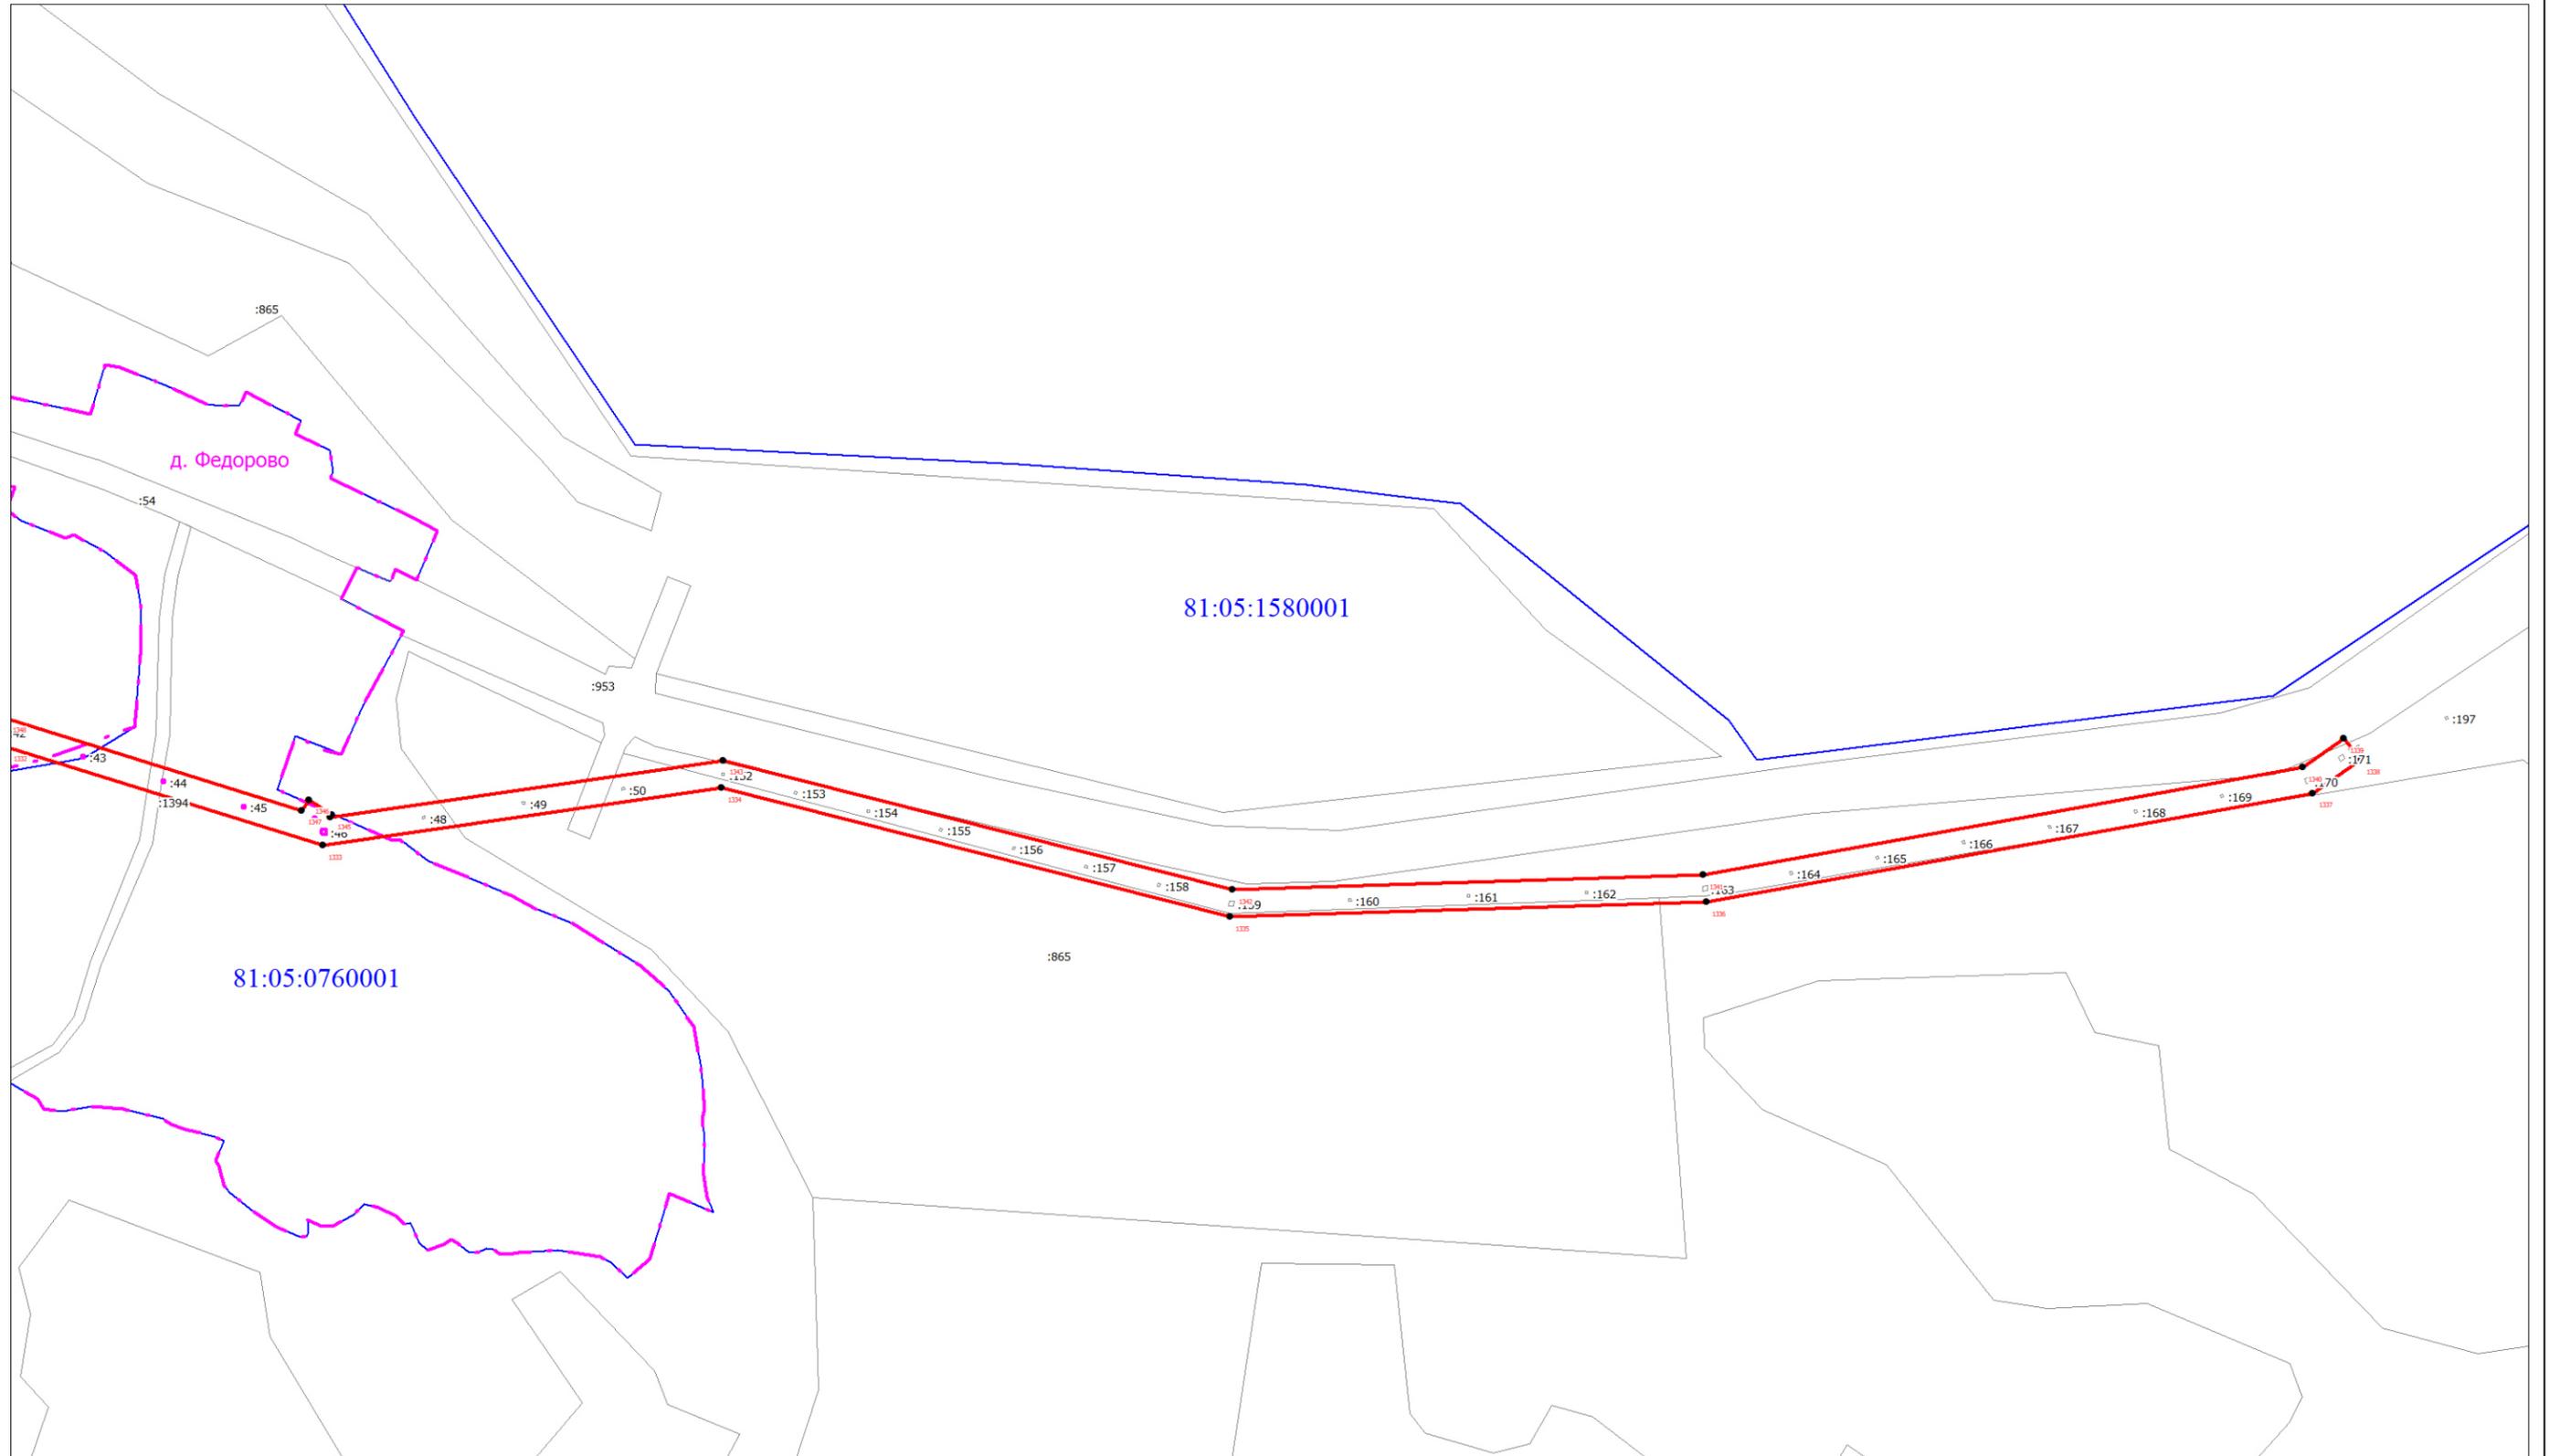


Масштаб 1:5000

Используемые условные знаки и обозначения:

Условные обозначения представлены на листе 58

Схема расположения границ публичного сервитута

Выносной лист № 44

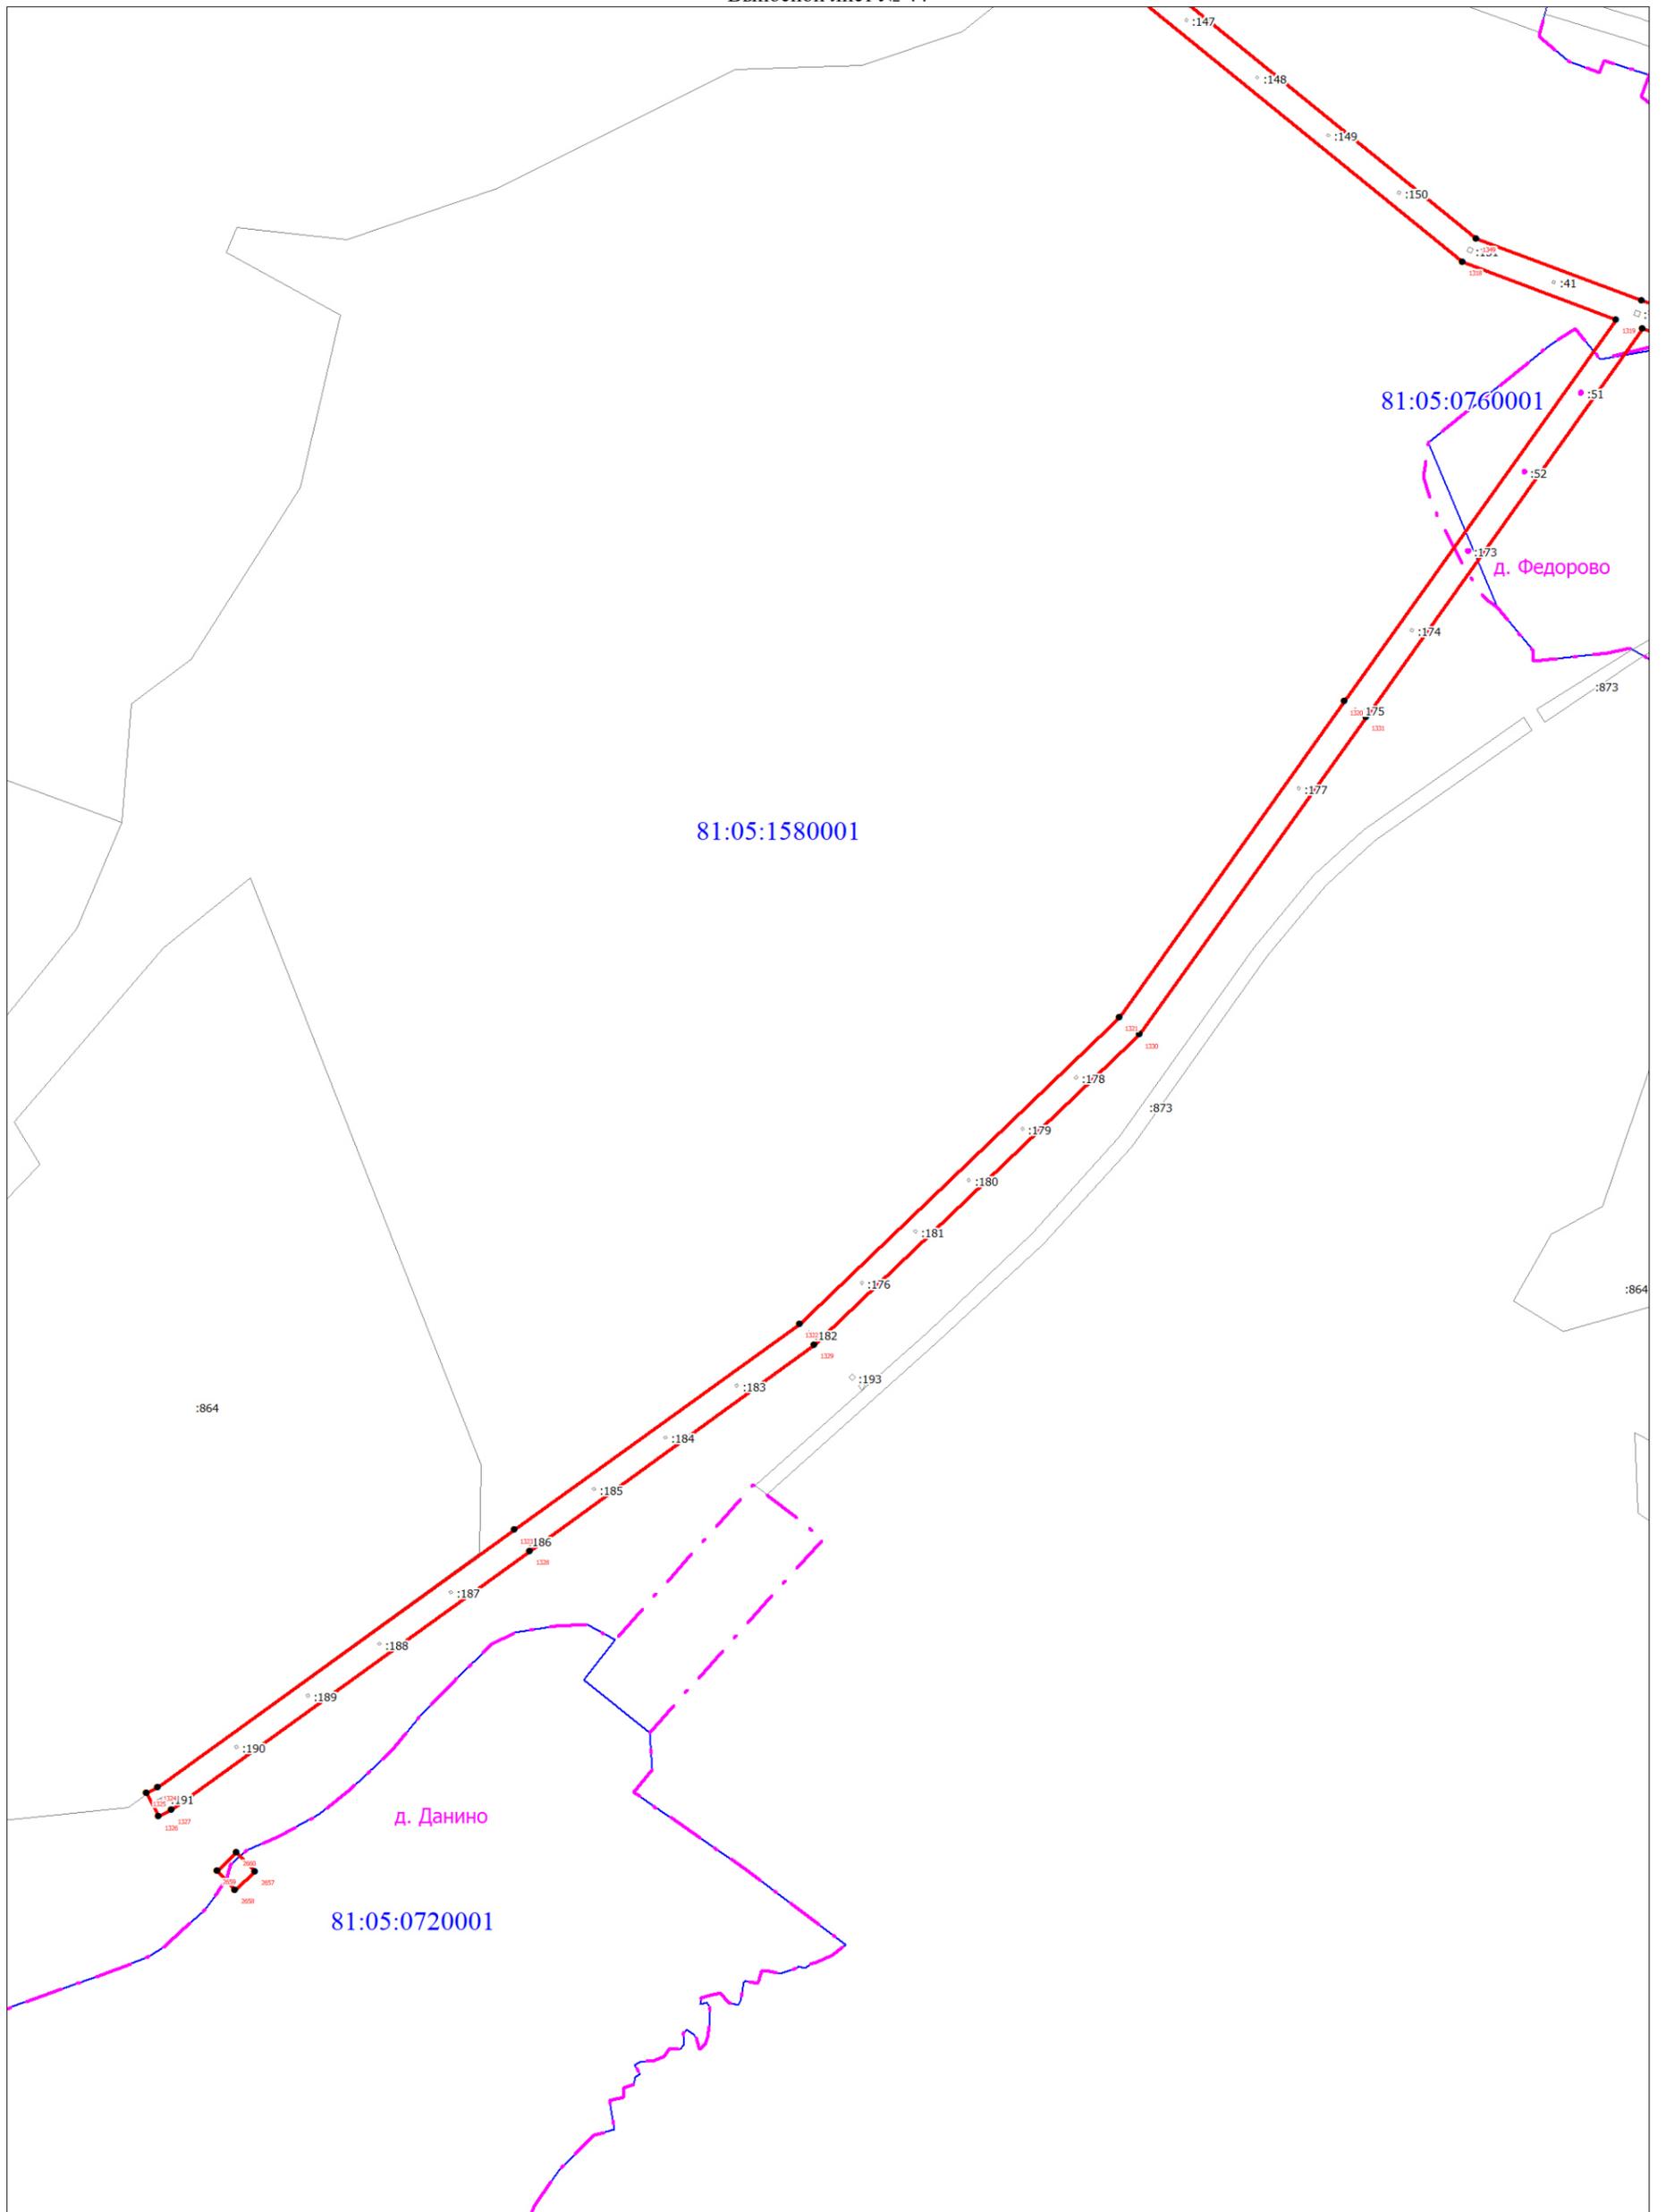

Масштаб 1:5000

Используемые условные знаки и обозначения:

Условные обозначения представлены на листе 58

Схема расположения границ публичного сервитута

Выносной лист № 45




Масштаб 1:5000

Используемые условные знаки и обозначения:

Условные обозначения представлены на листе 58

Схема расположения границ публичного сервитута

Выносной лист № 46

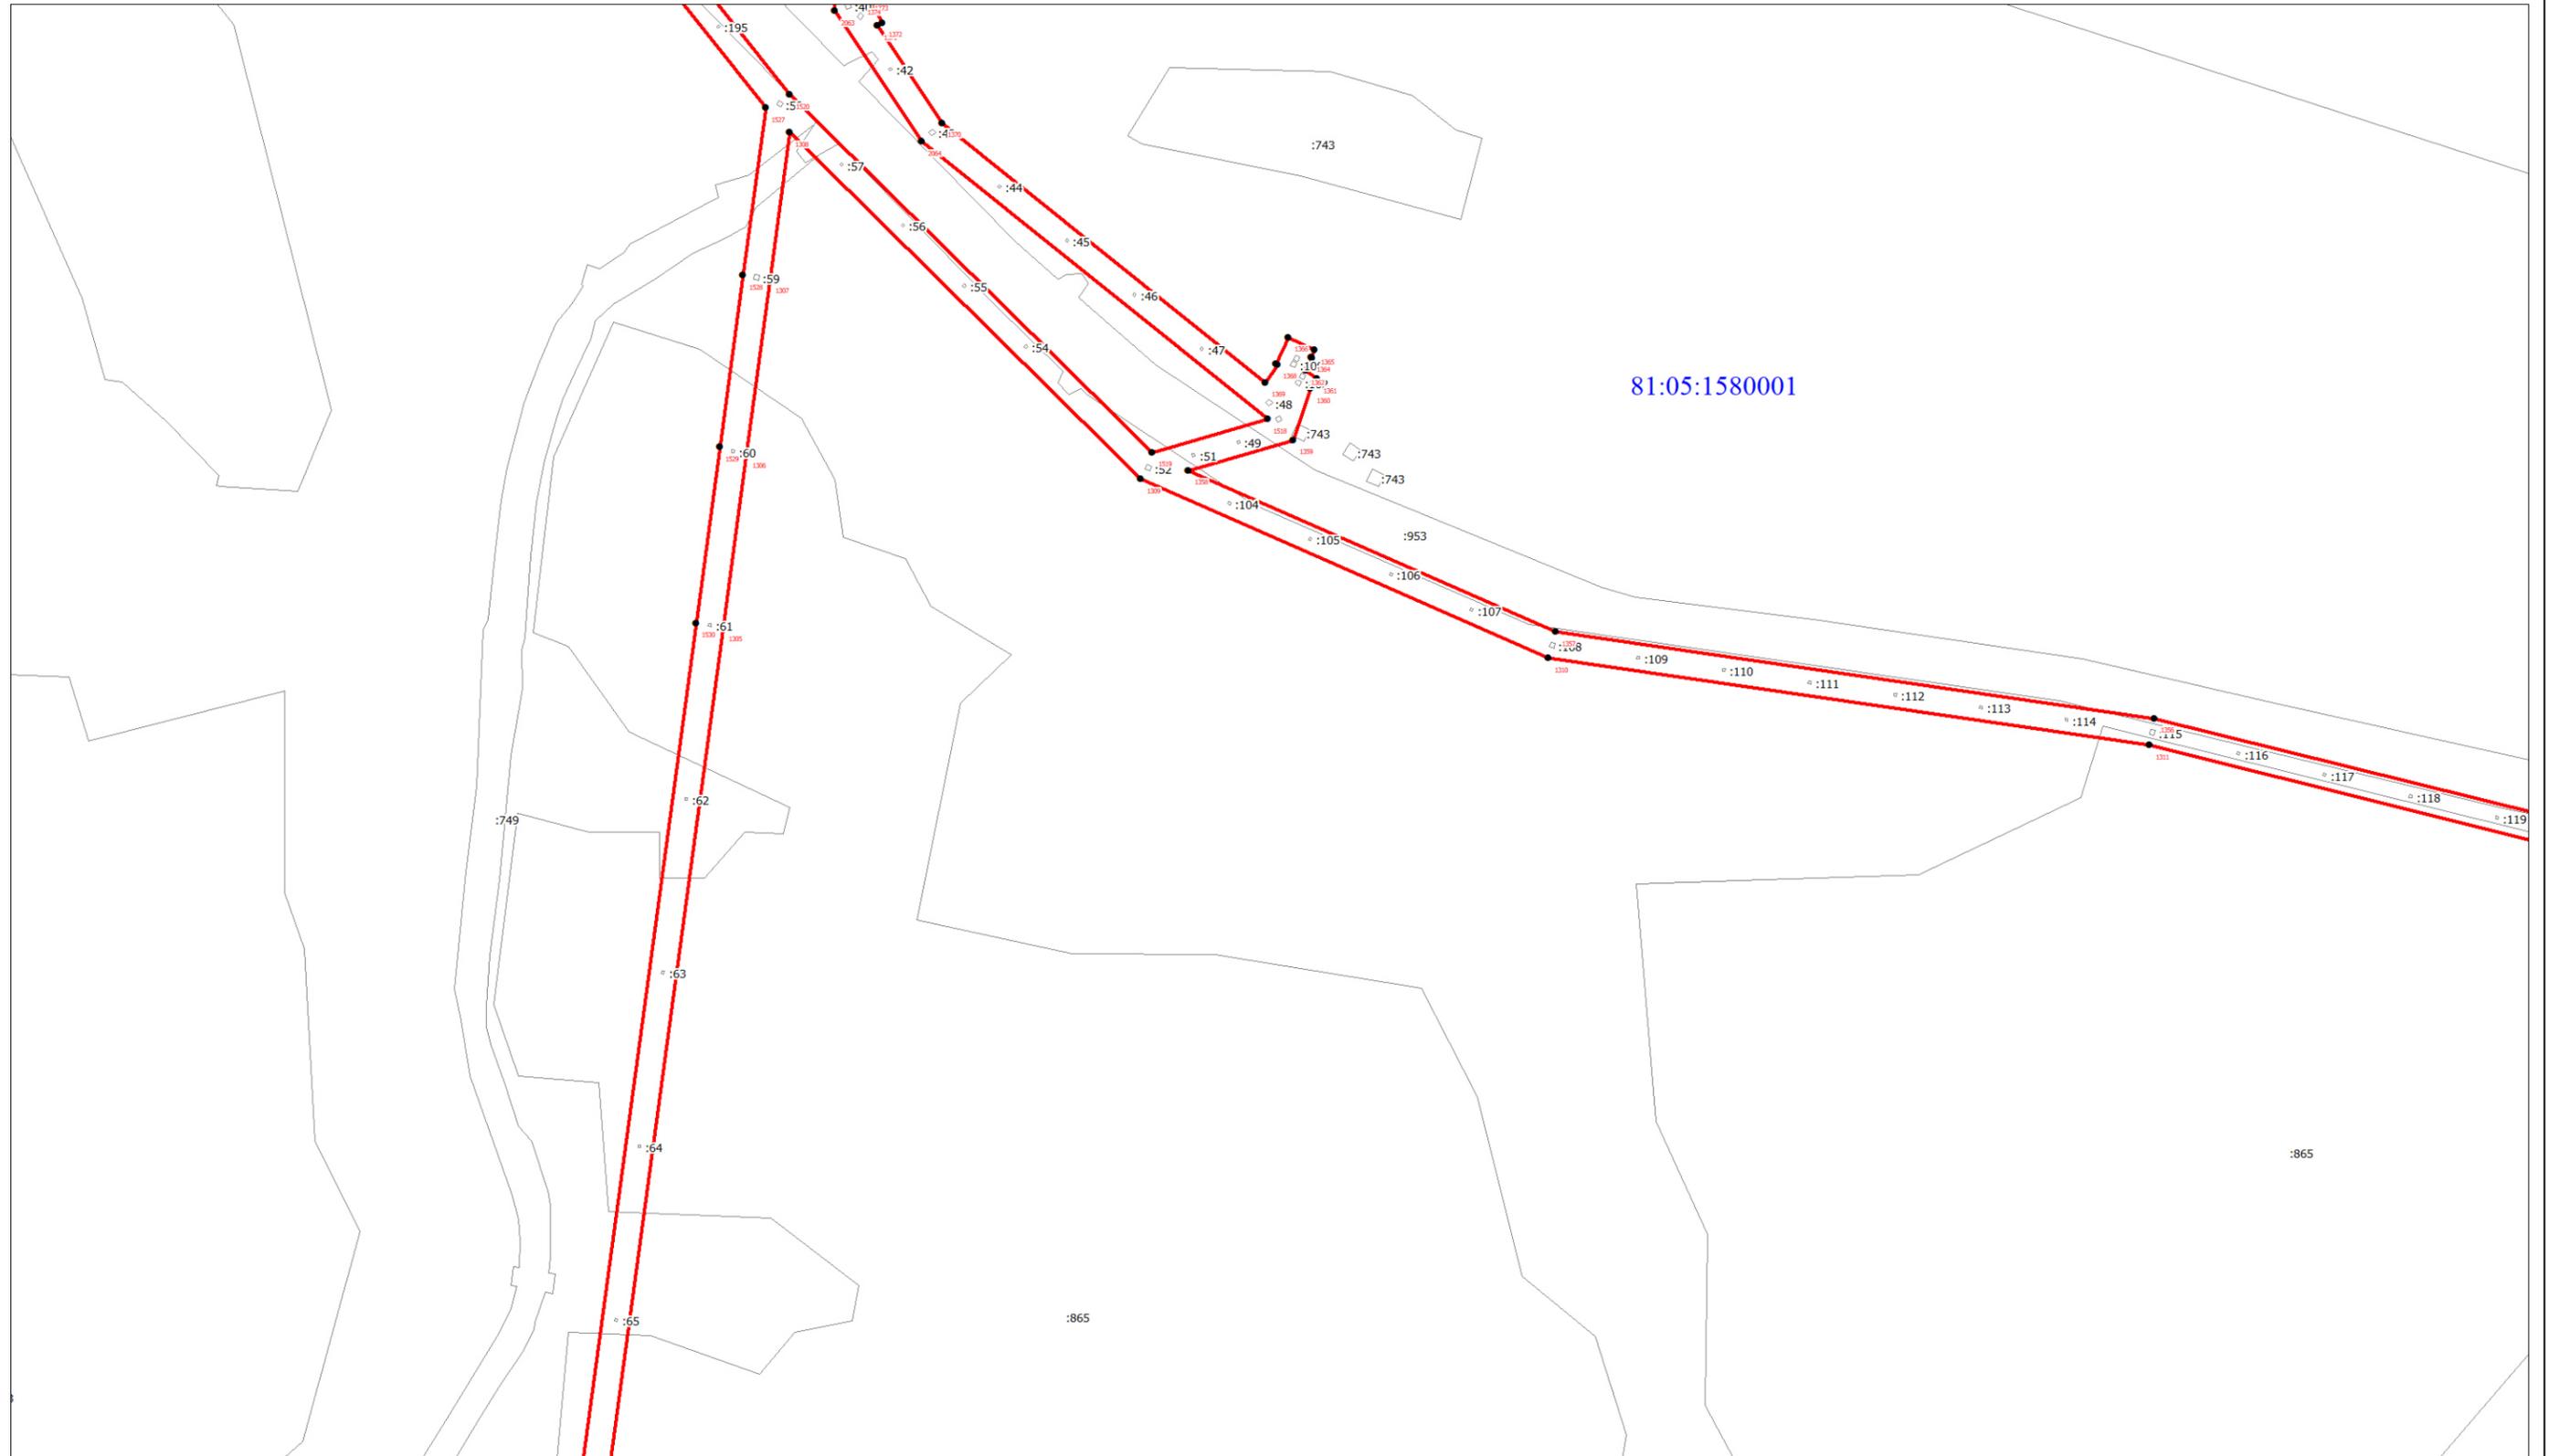


Масштаб 1:5000

Используемые условные знаки и обозначения:

Условные обозначения представлены на листе 58

Схема расположения границ публичного сервитута

Выносной лист № 47

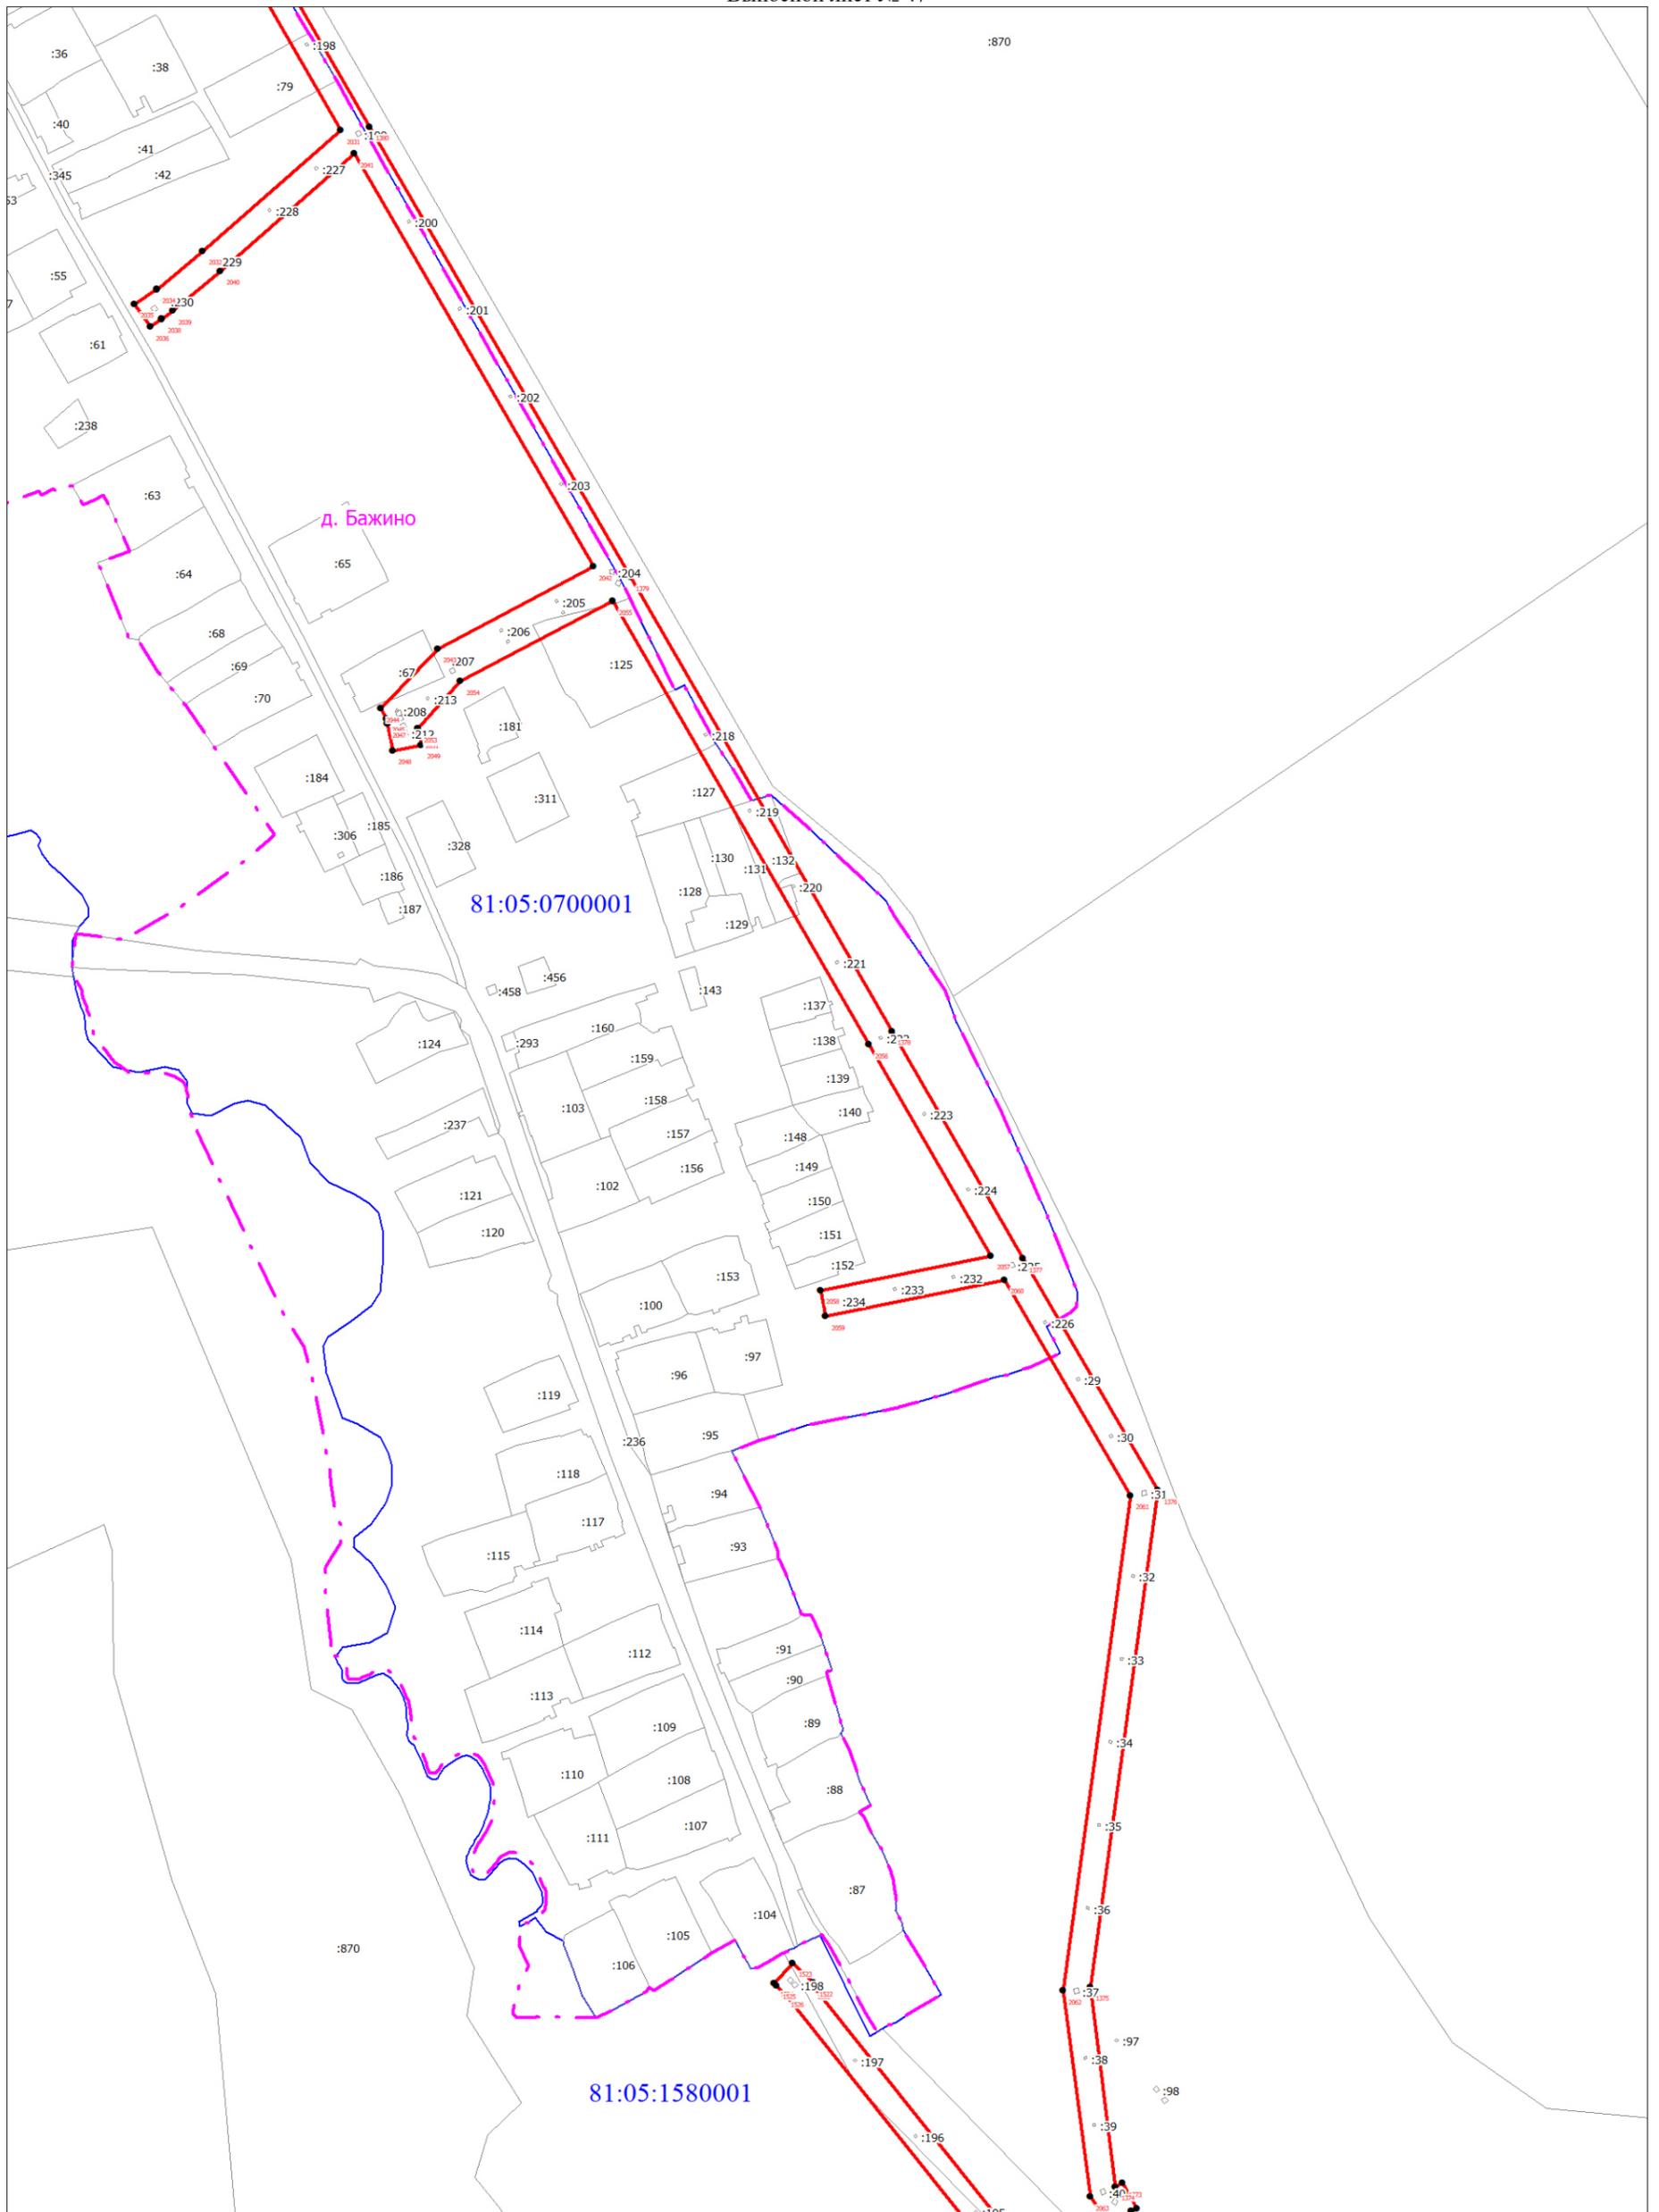


Масштаб 1:5000

Используемые условные знаки и обозначения:

Условные обозначения представлены на листе 58

Схема расположения границ публичного сервитута

Выносной лист № 48

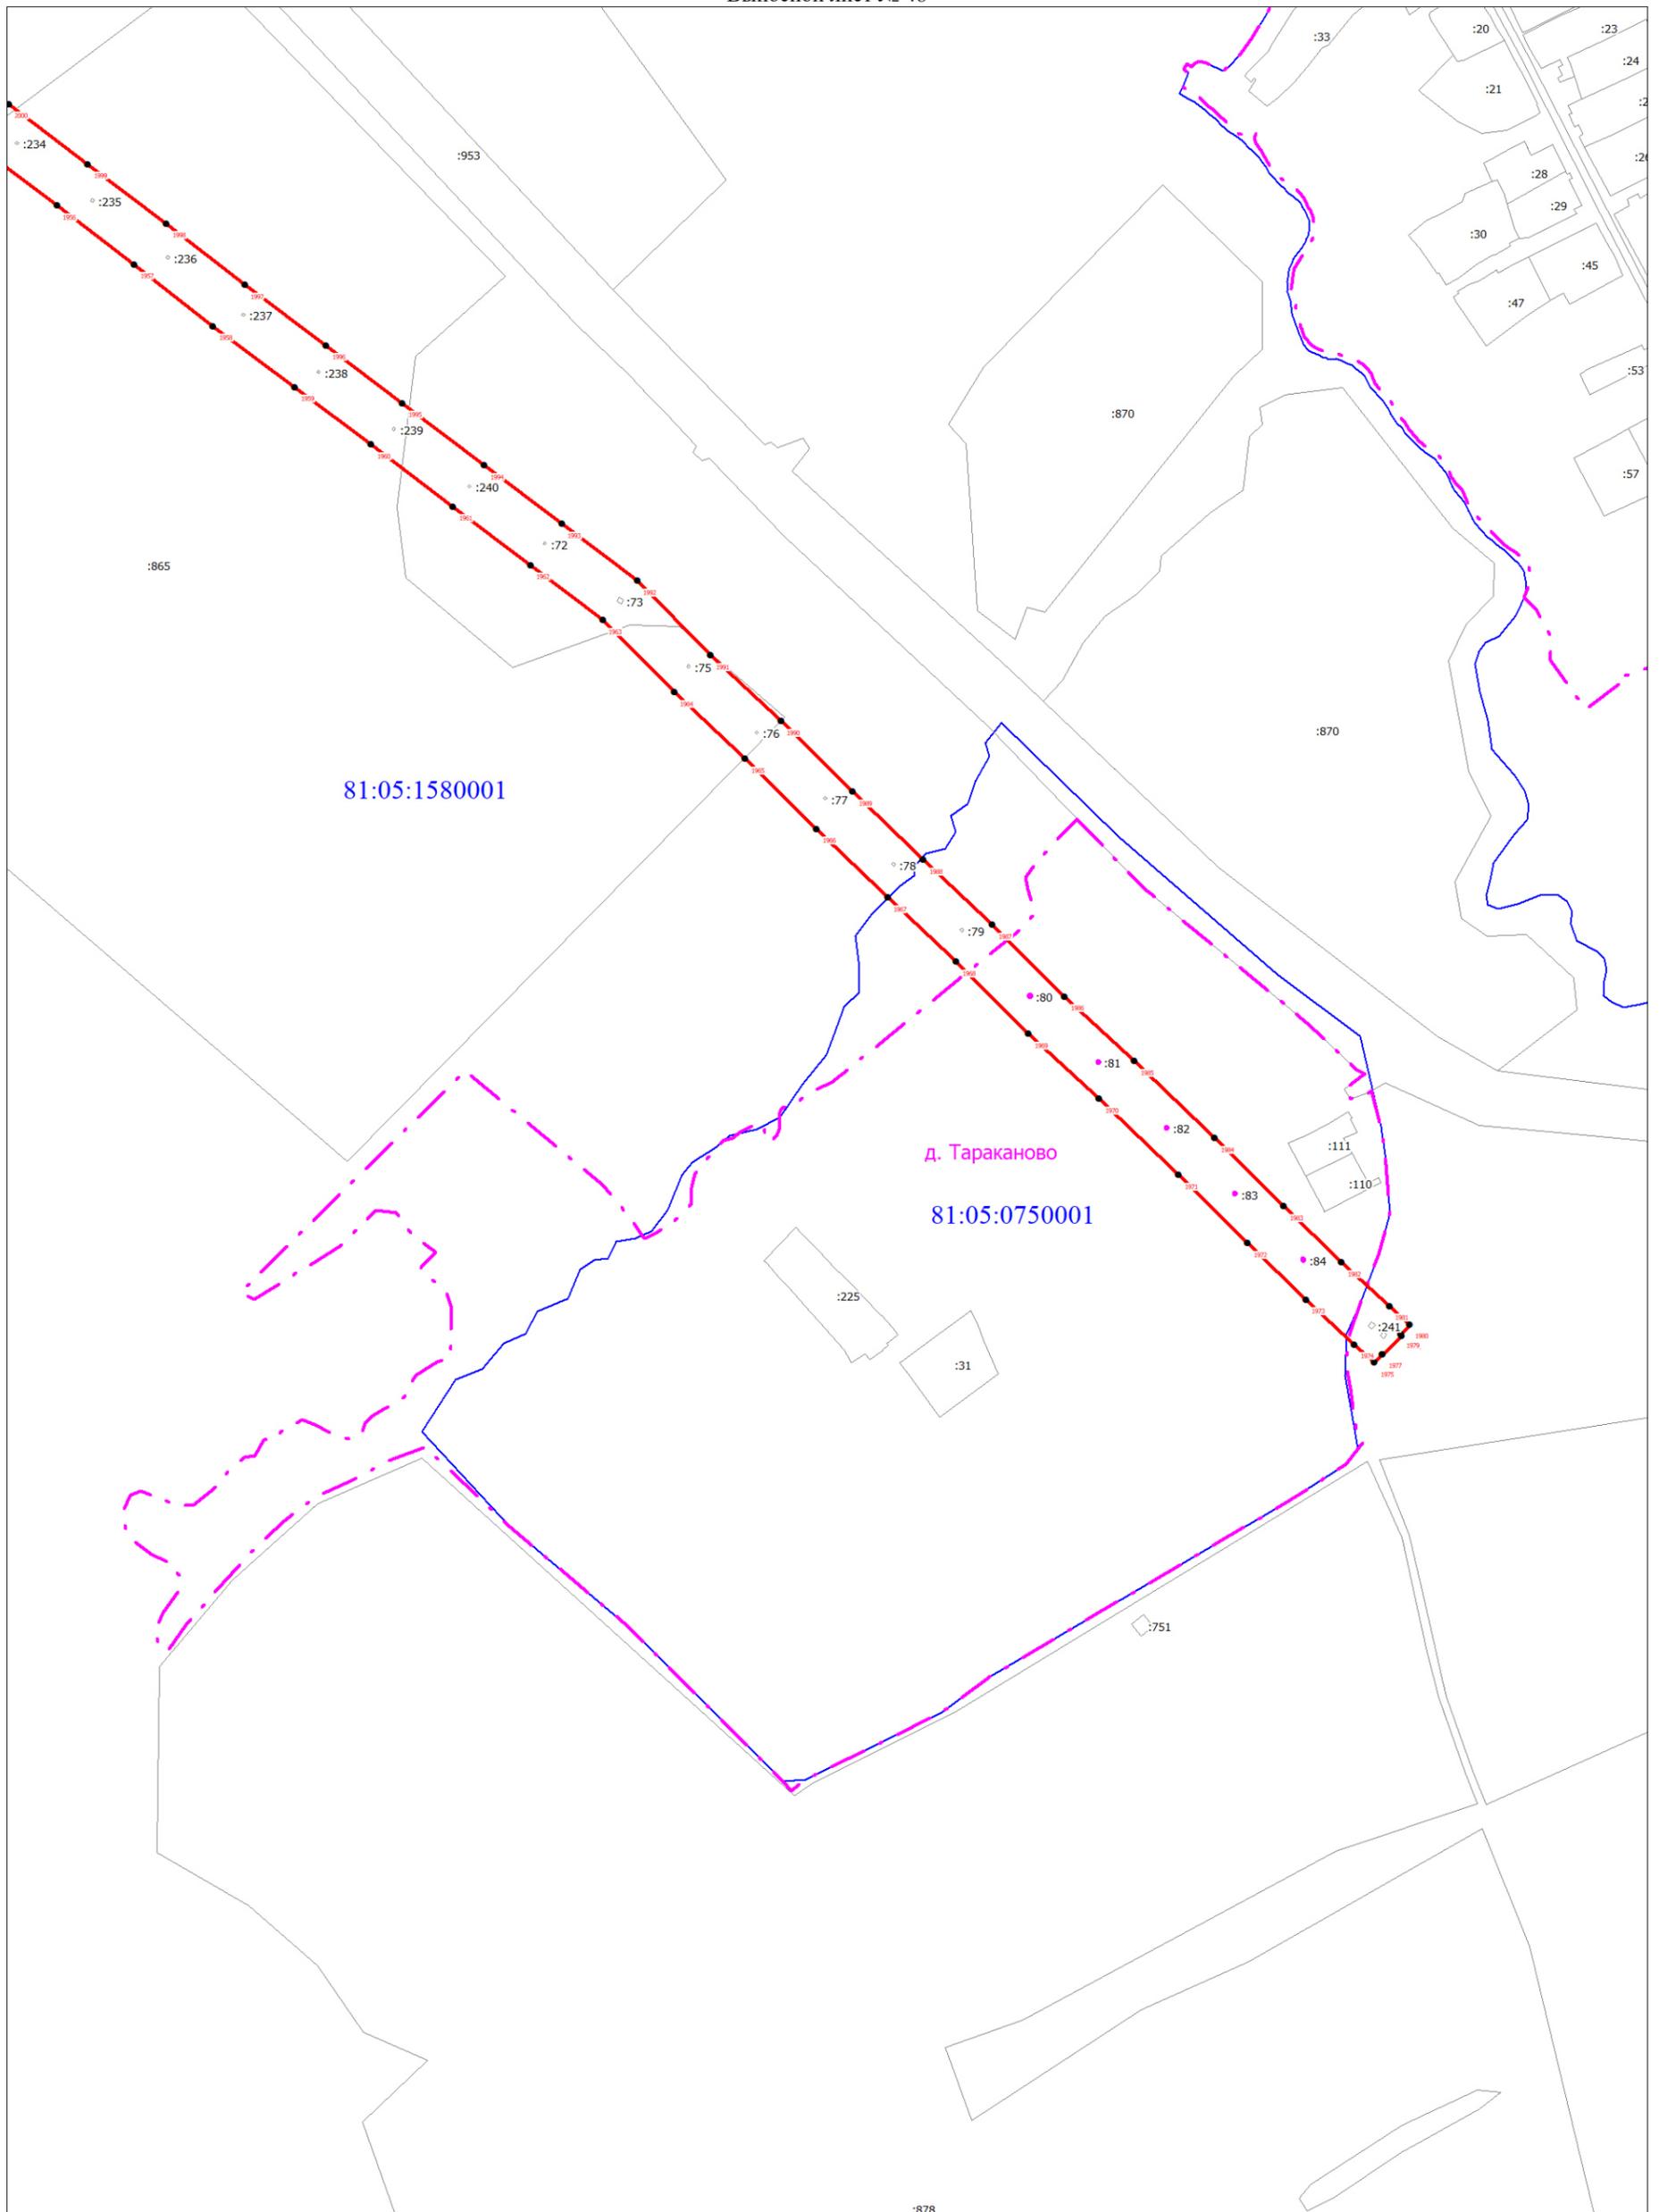


Используемые условные знаки и обозначения:

Условные обозначения представлены на листе 58

Схема расположения границ публичного сервитута

Выносной лист № 50

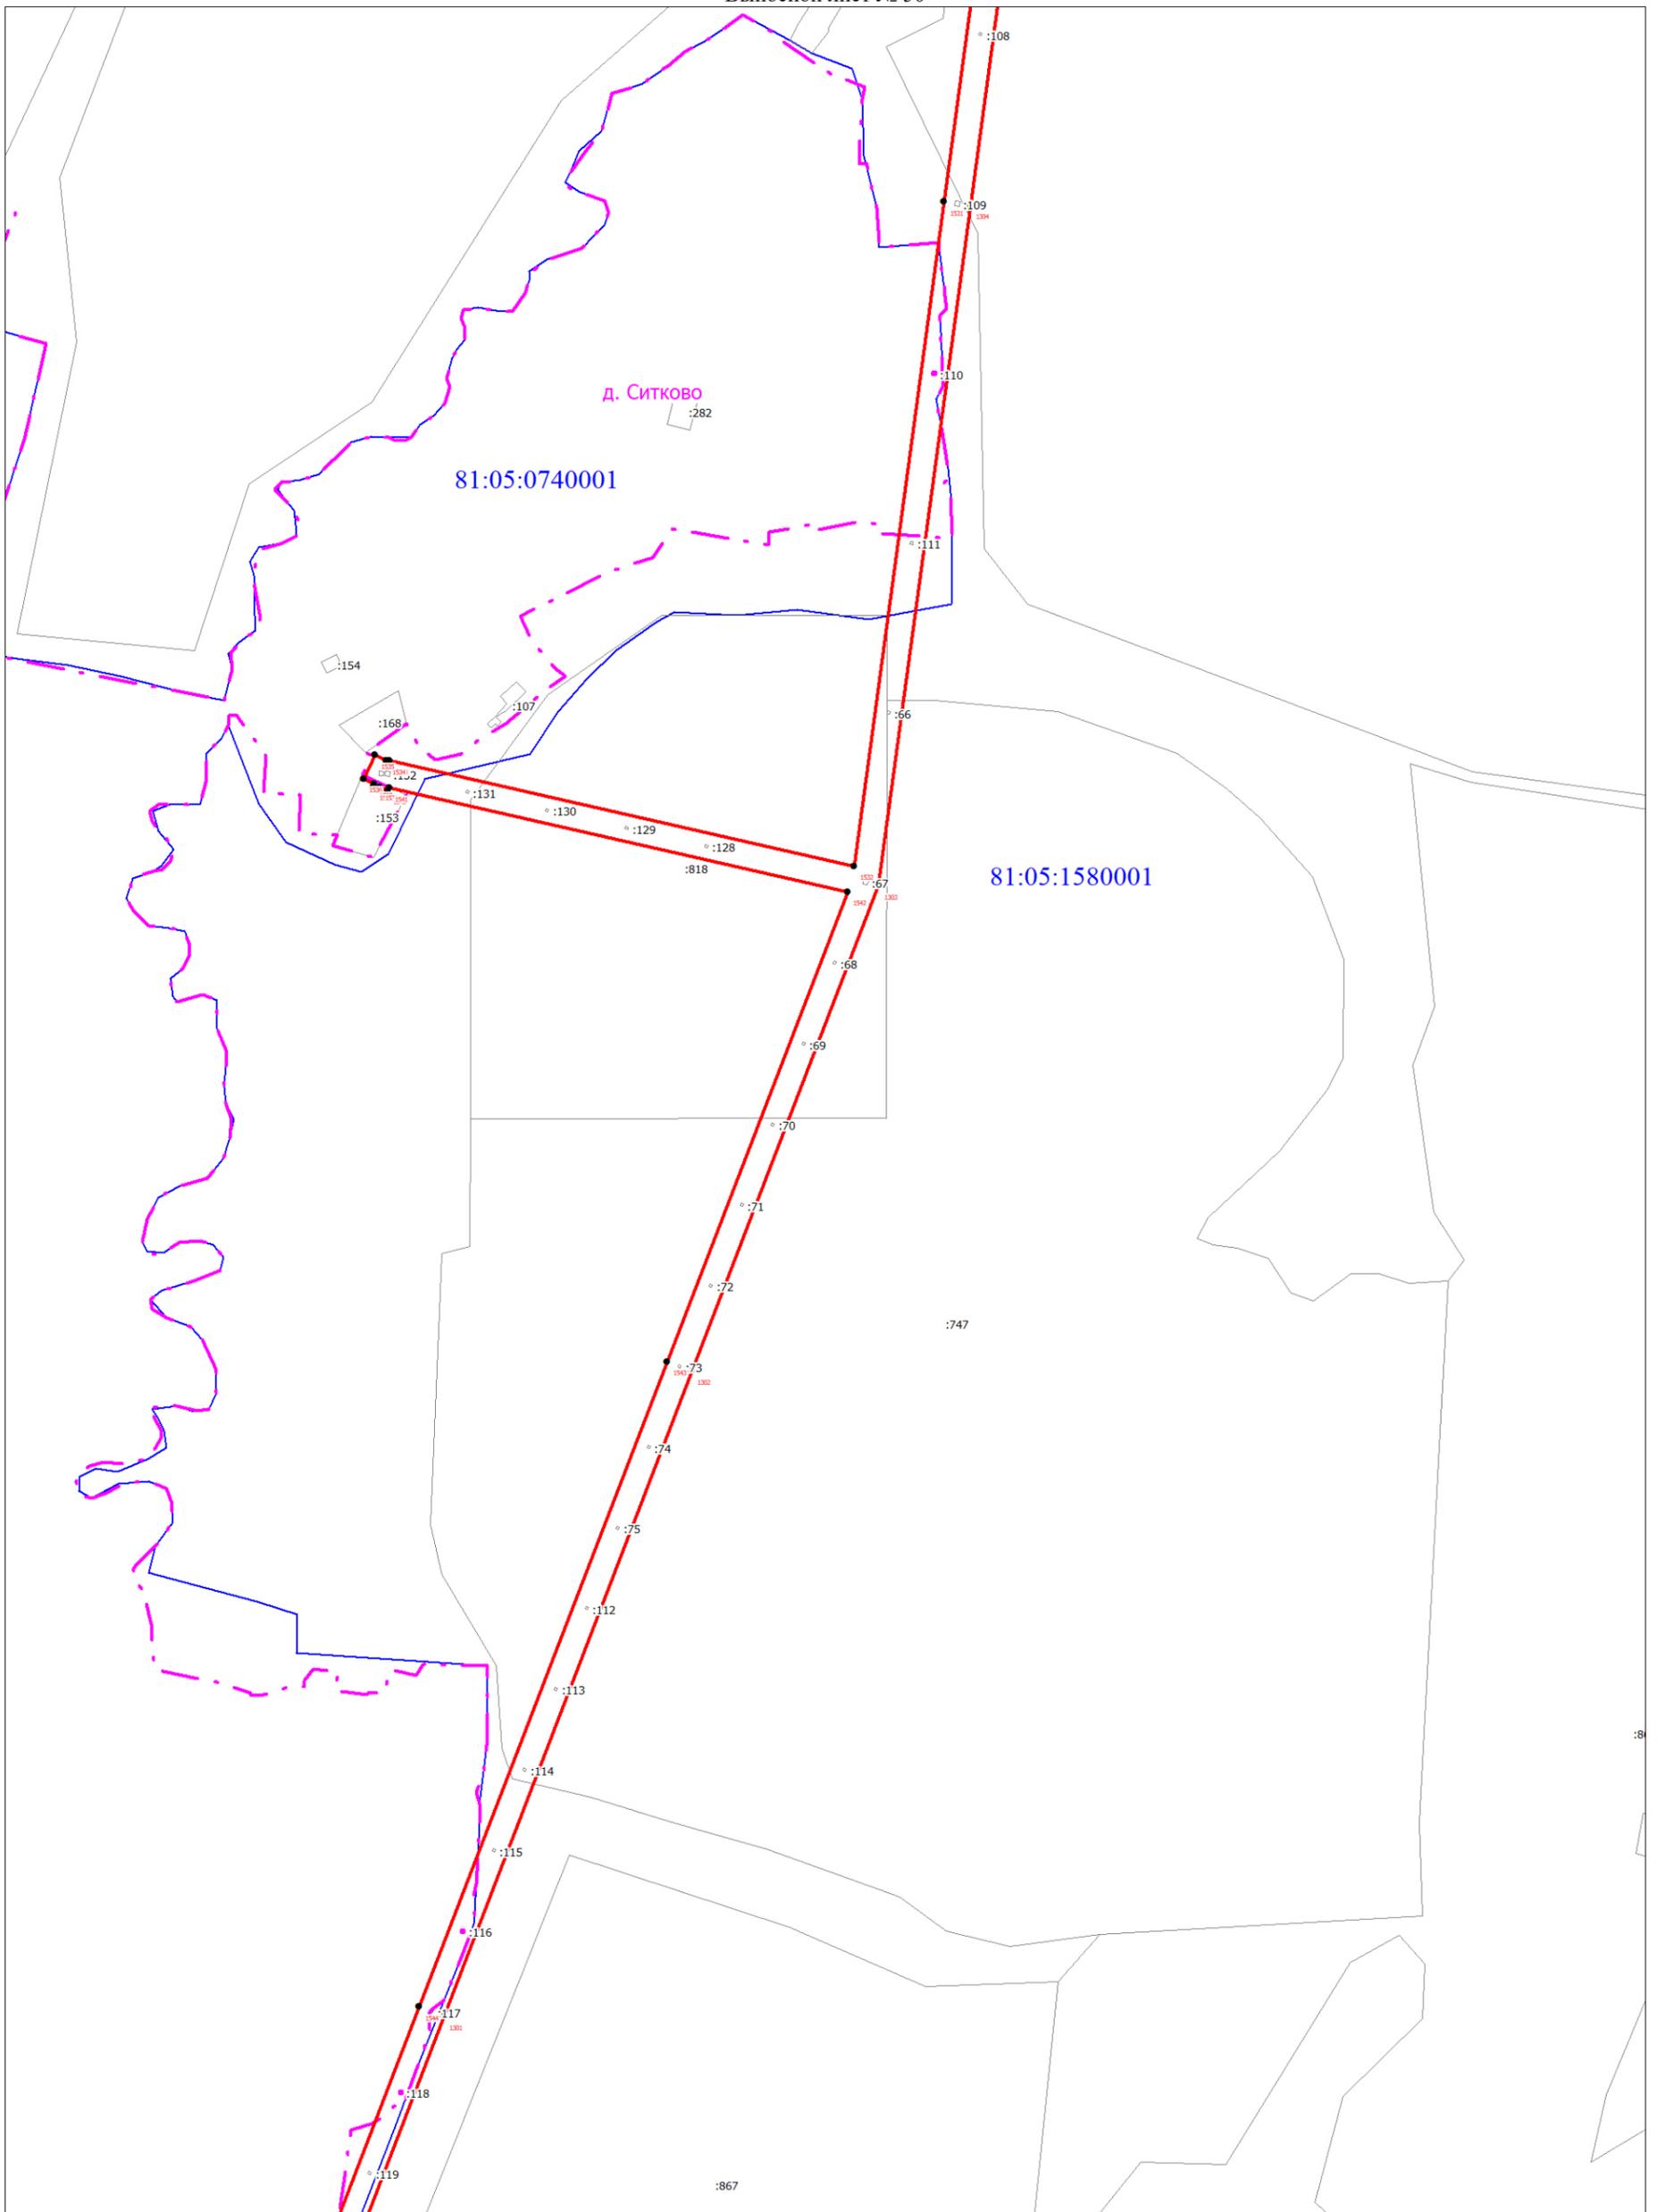


Масштаб 1:5000

Используемые условные знаки и обозначения:

Условные обозначения представлены на листе 58

Схема расположения границ публичного сервитута

Выносной лист № 51

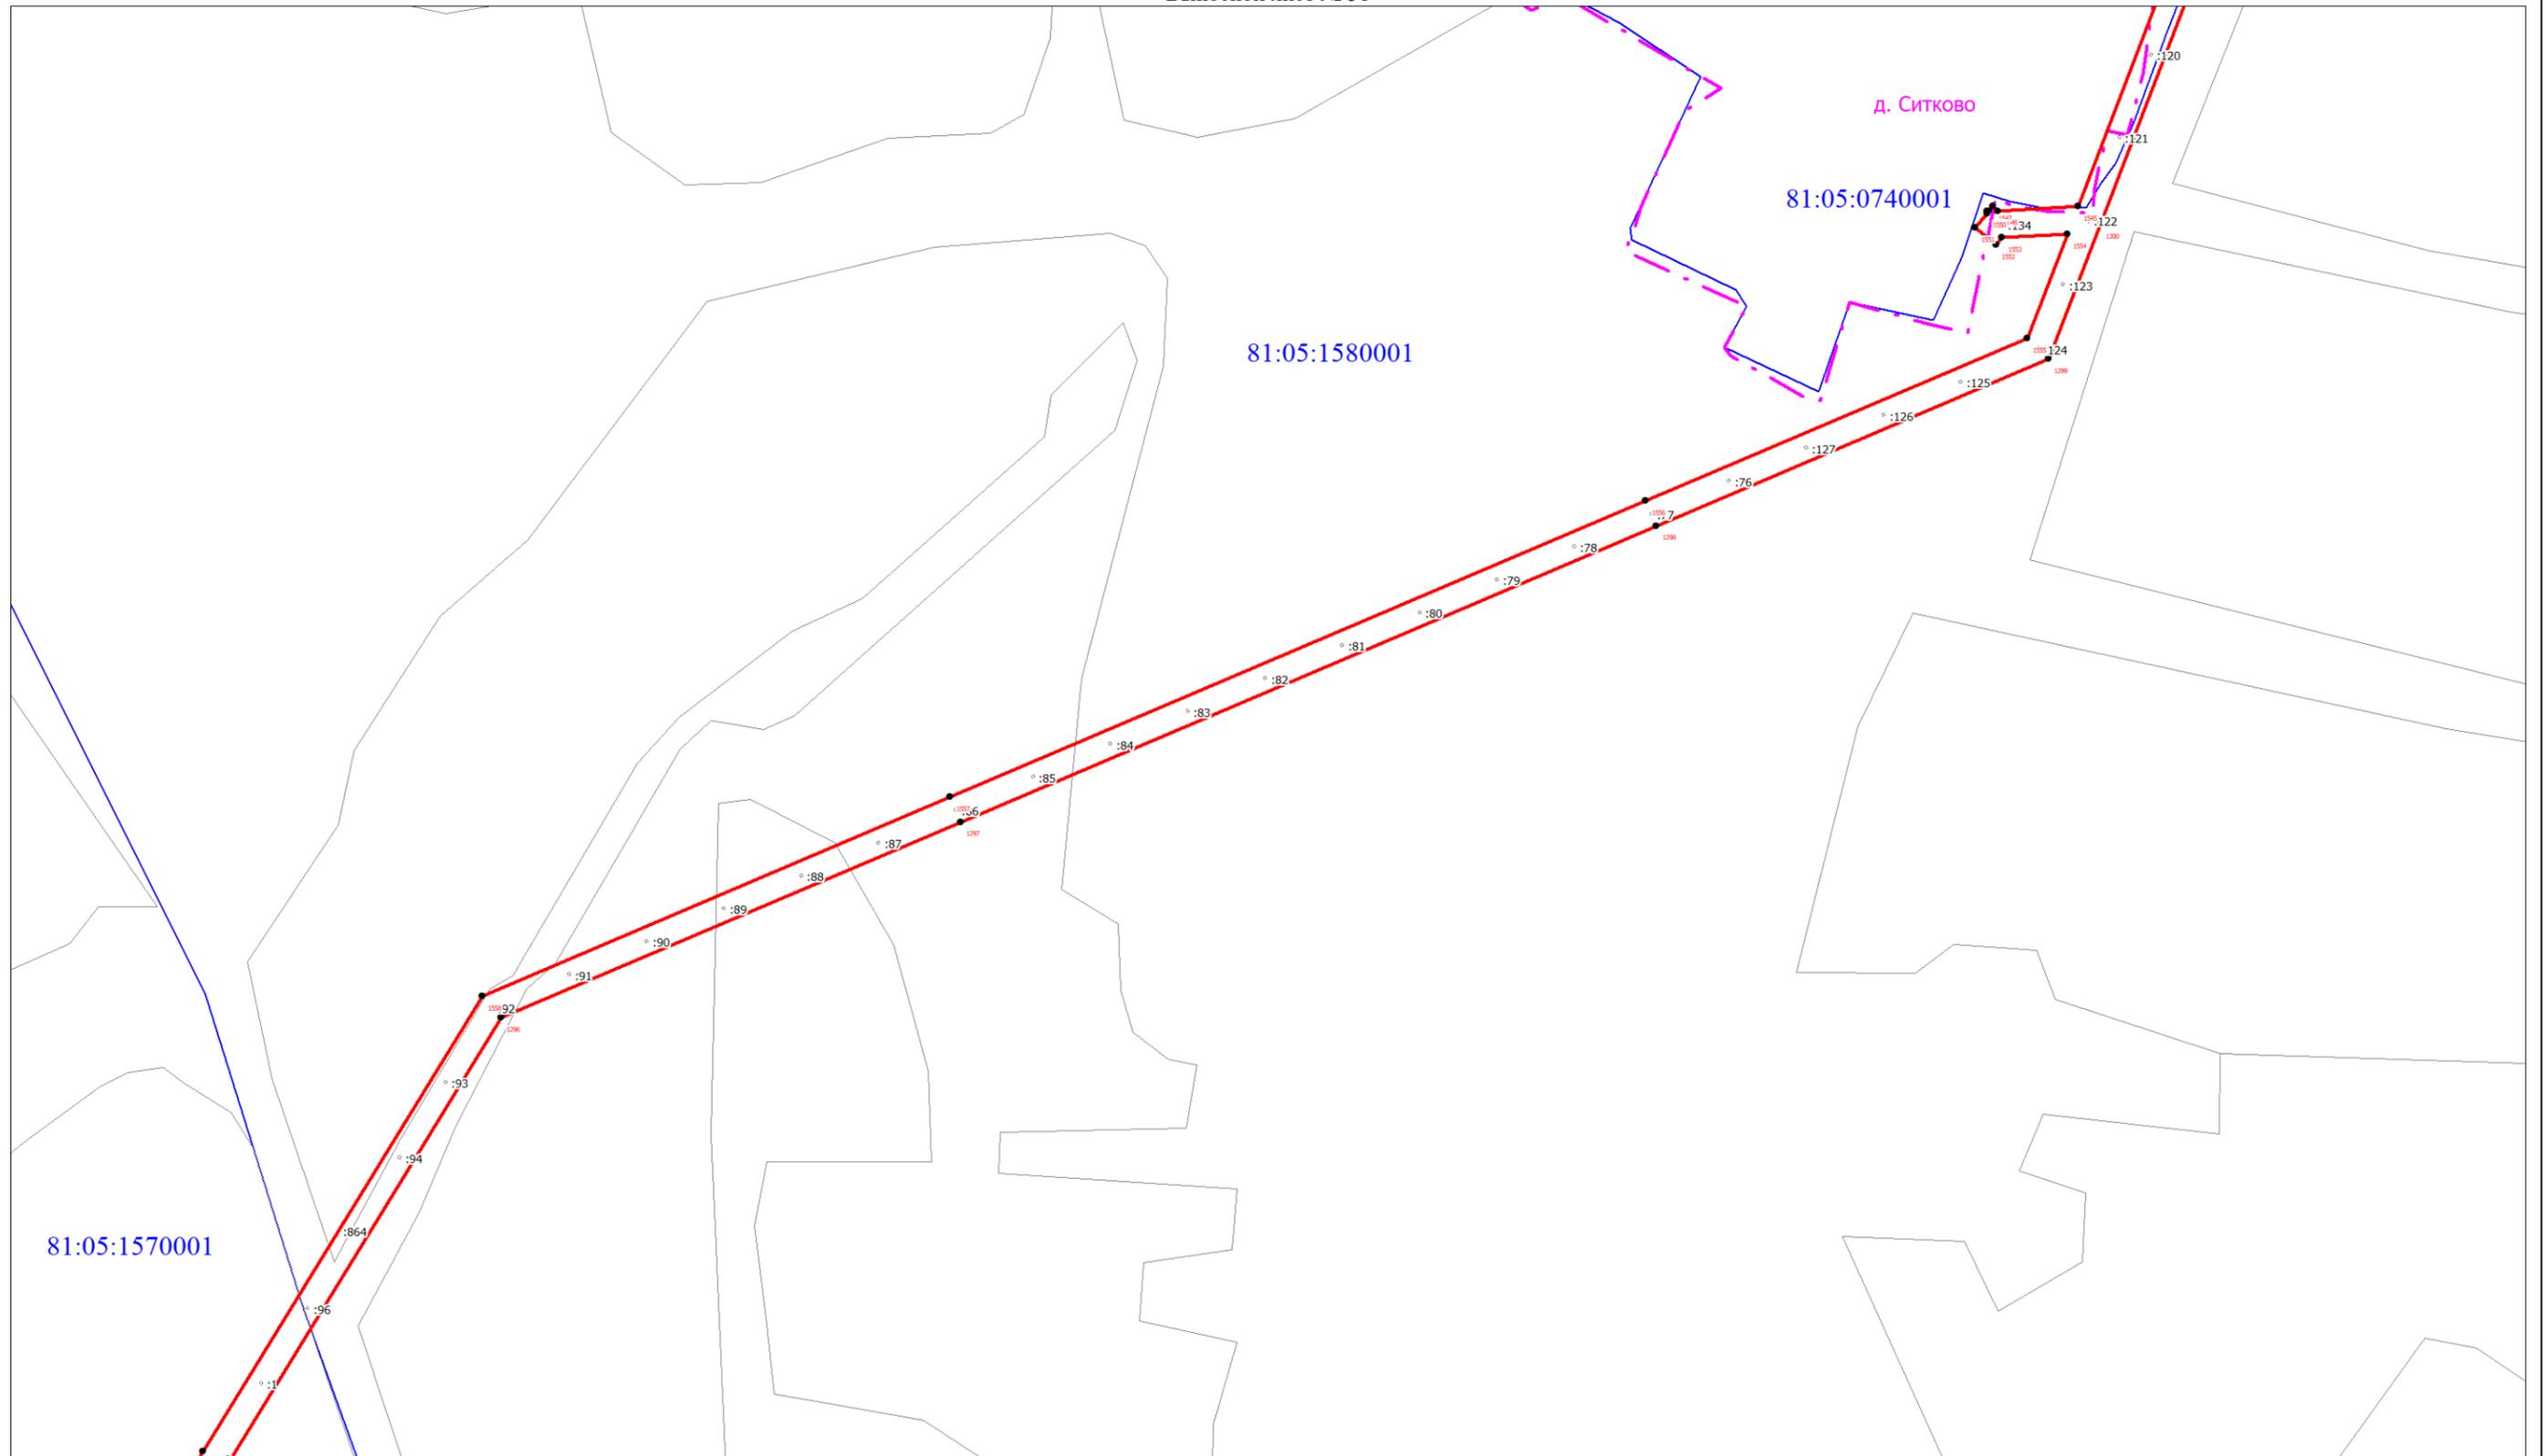


Масштаб 1:5000

Используемые условные знаки и обозначения:

Условные обозначения представлены на листе 58

Схема расположения границ публичного сервитута

Выносной лист № 52

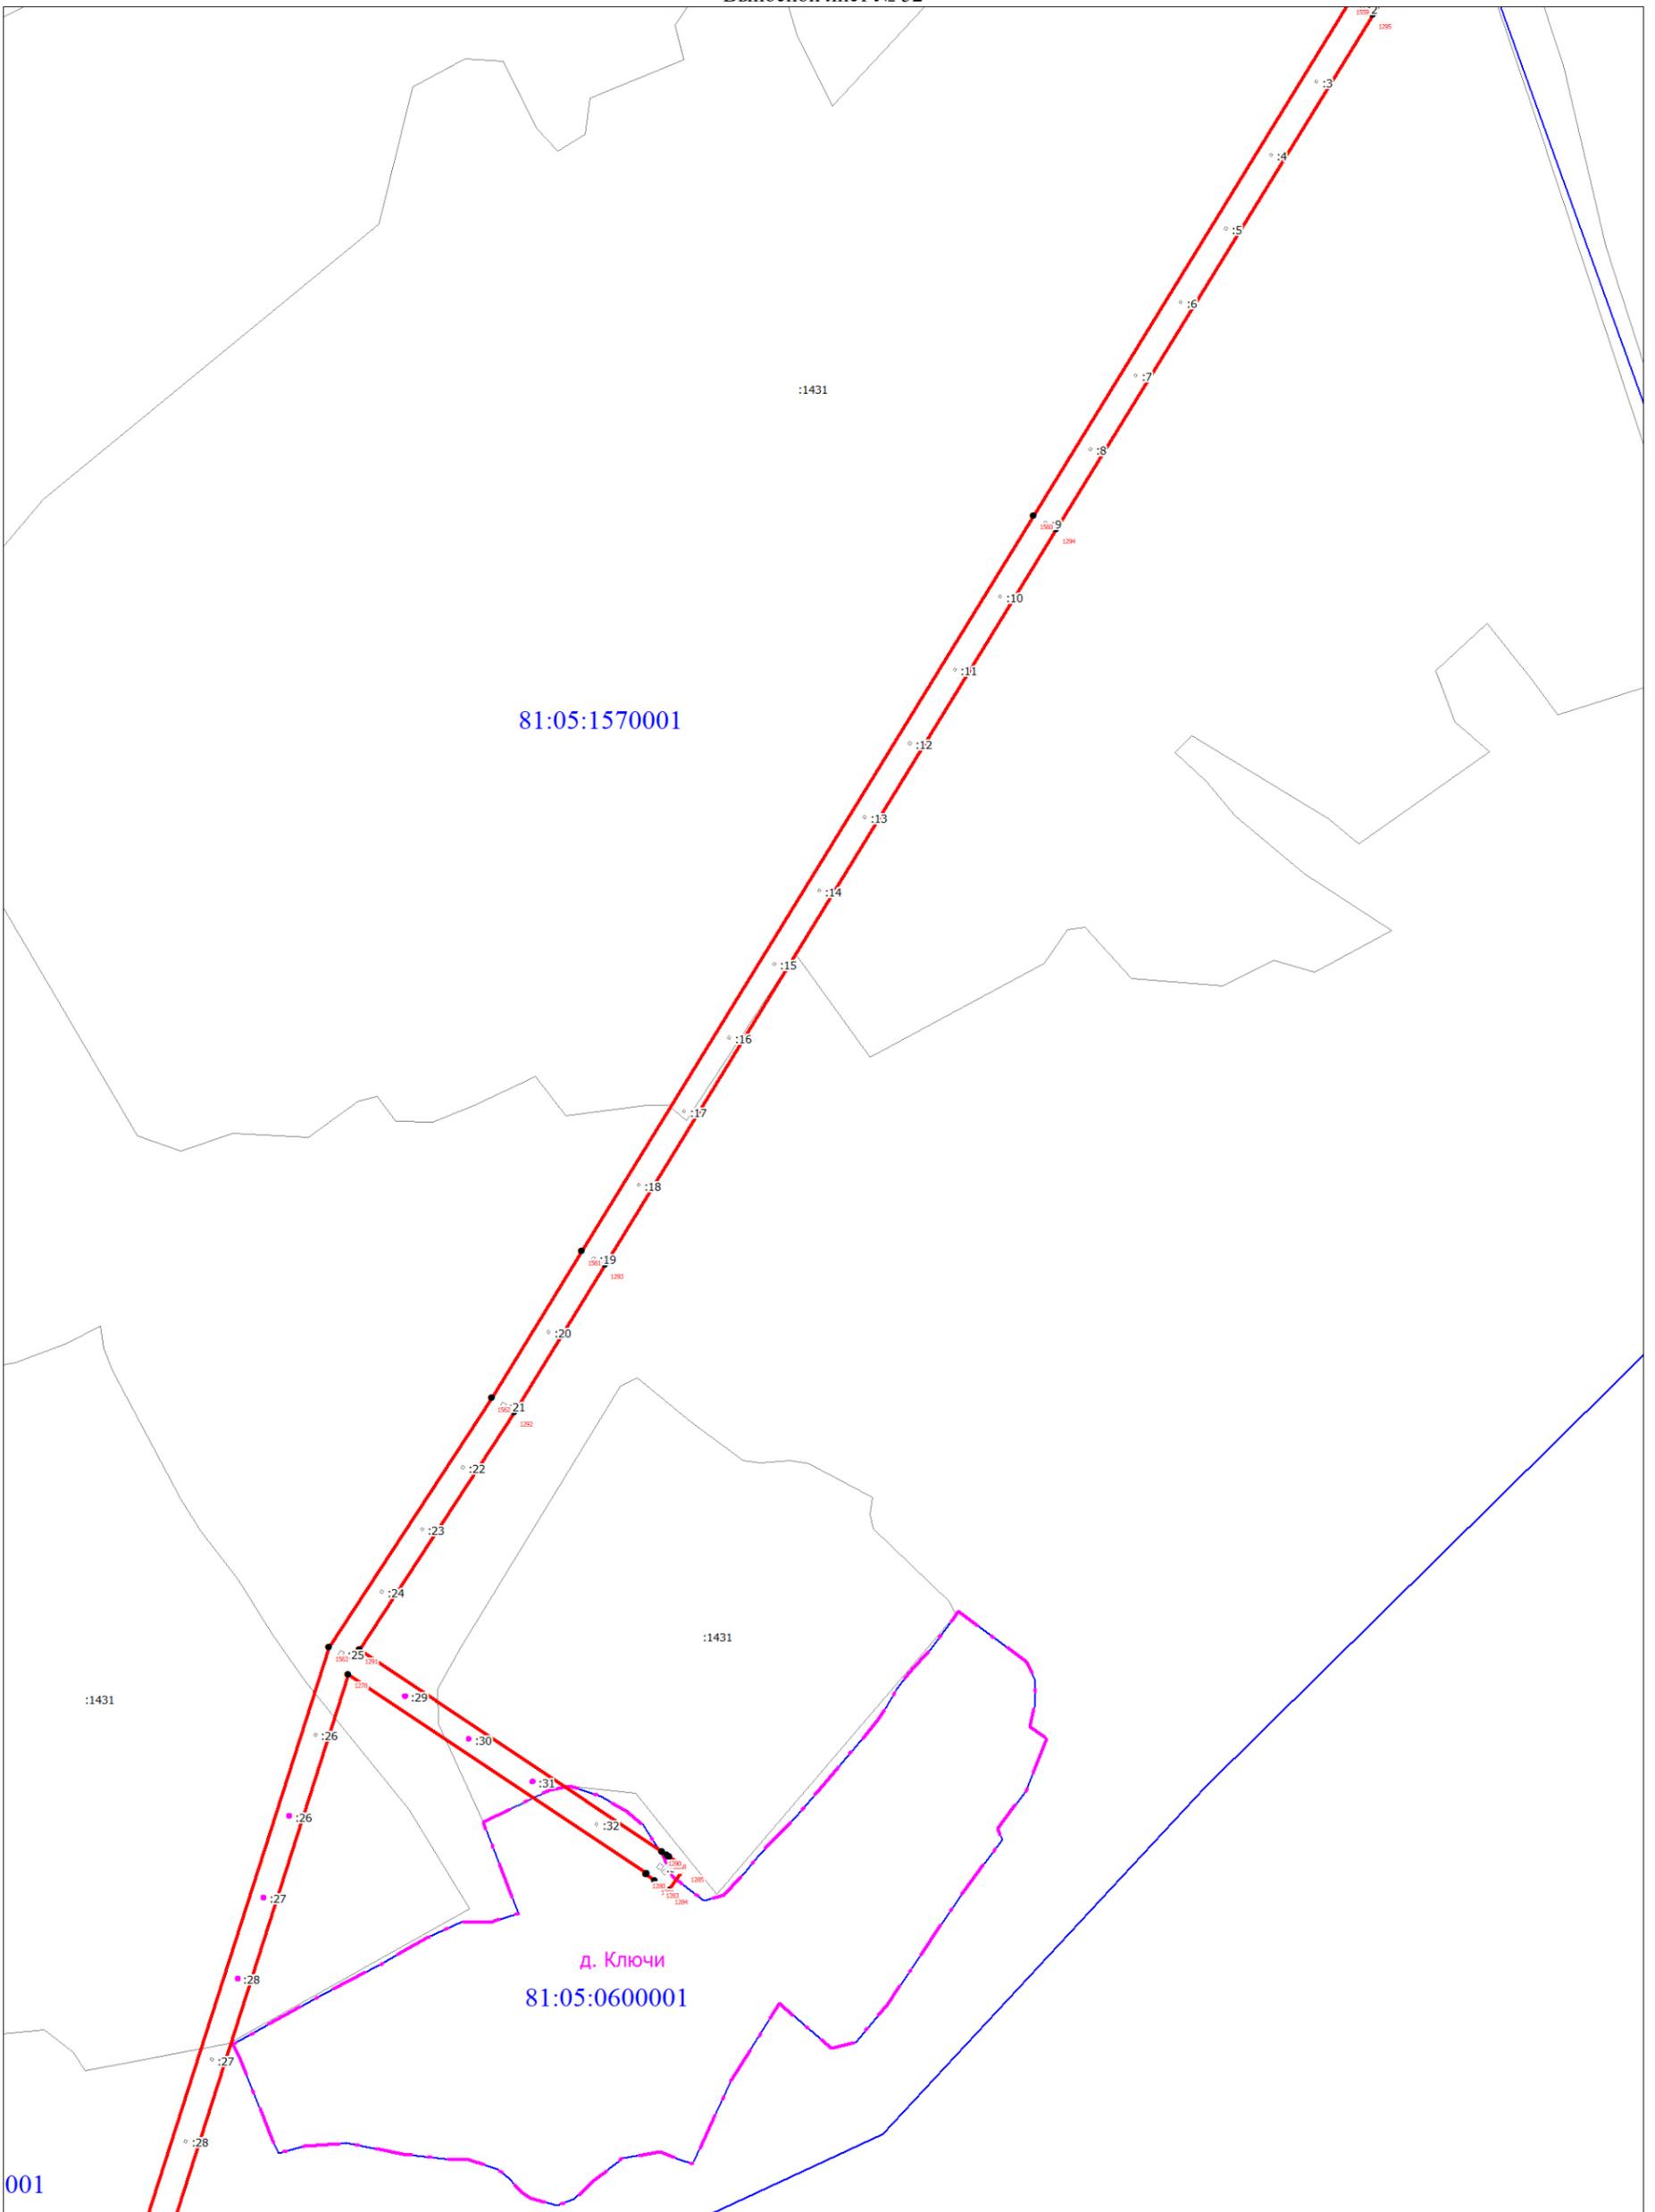


Используемые условные знаки и обозначения:

Условные обозначения представлены на листе 58

Схема расположения границ публичного сервитута

Выносной лист № 53

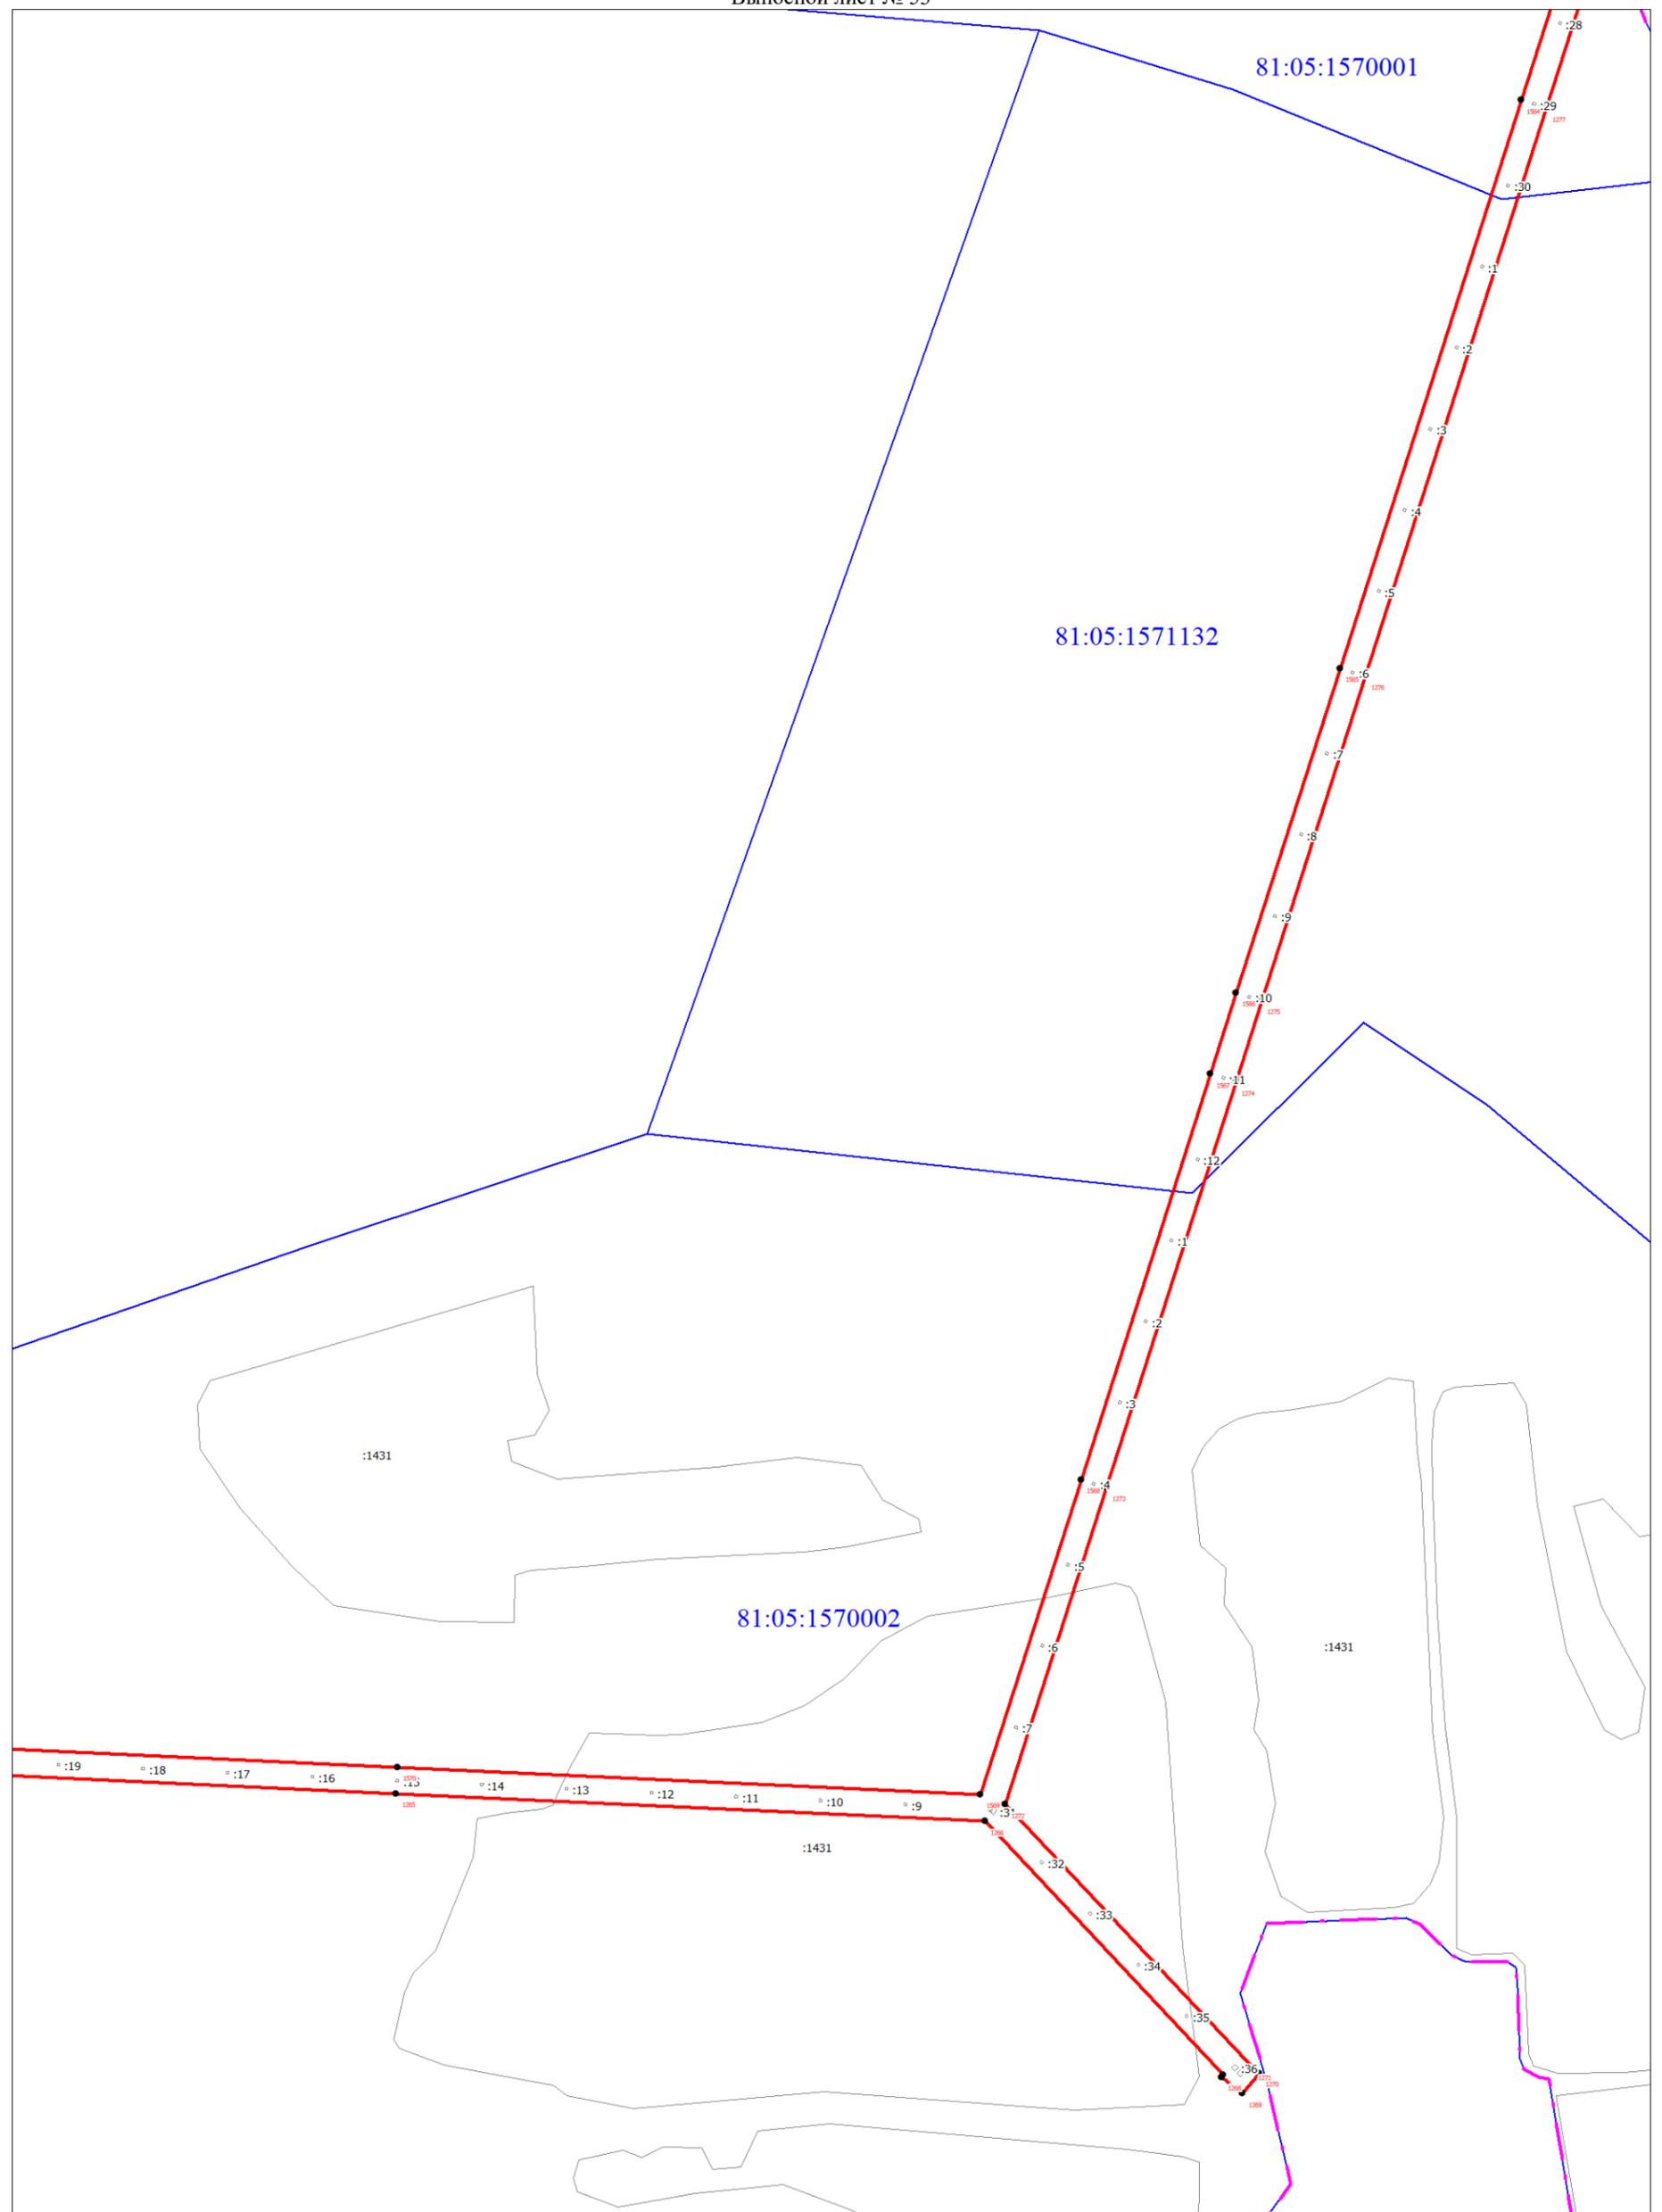


Используемые условные знаки и обозначения:

Условные обозначения представлены на листе 58

Схема расположения границ публичного сервитута

Выносной лист № 54

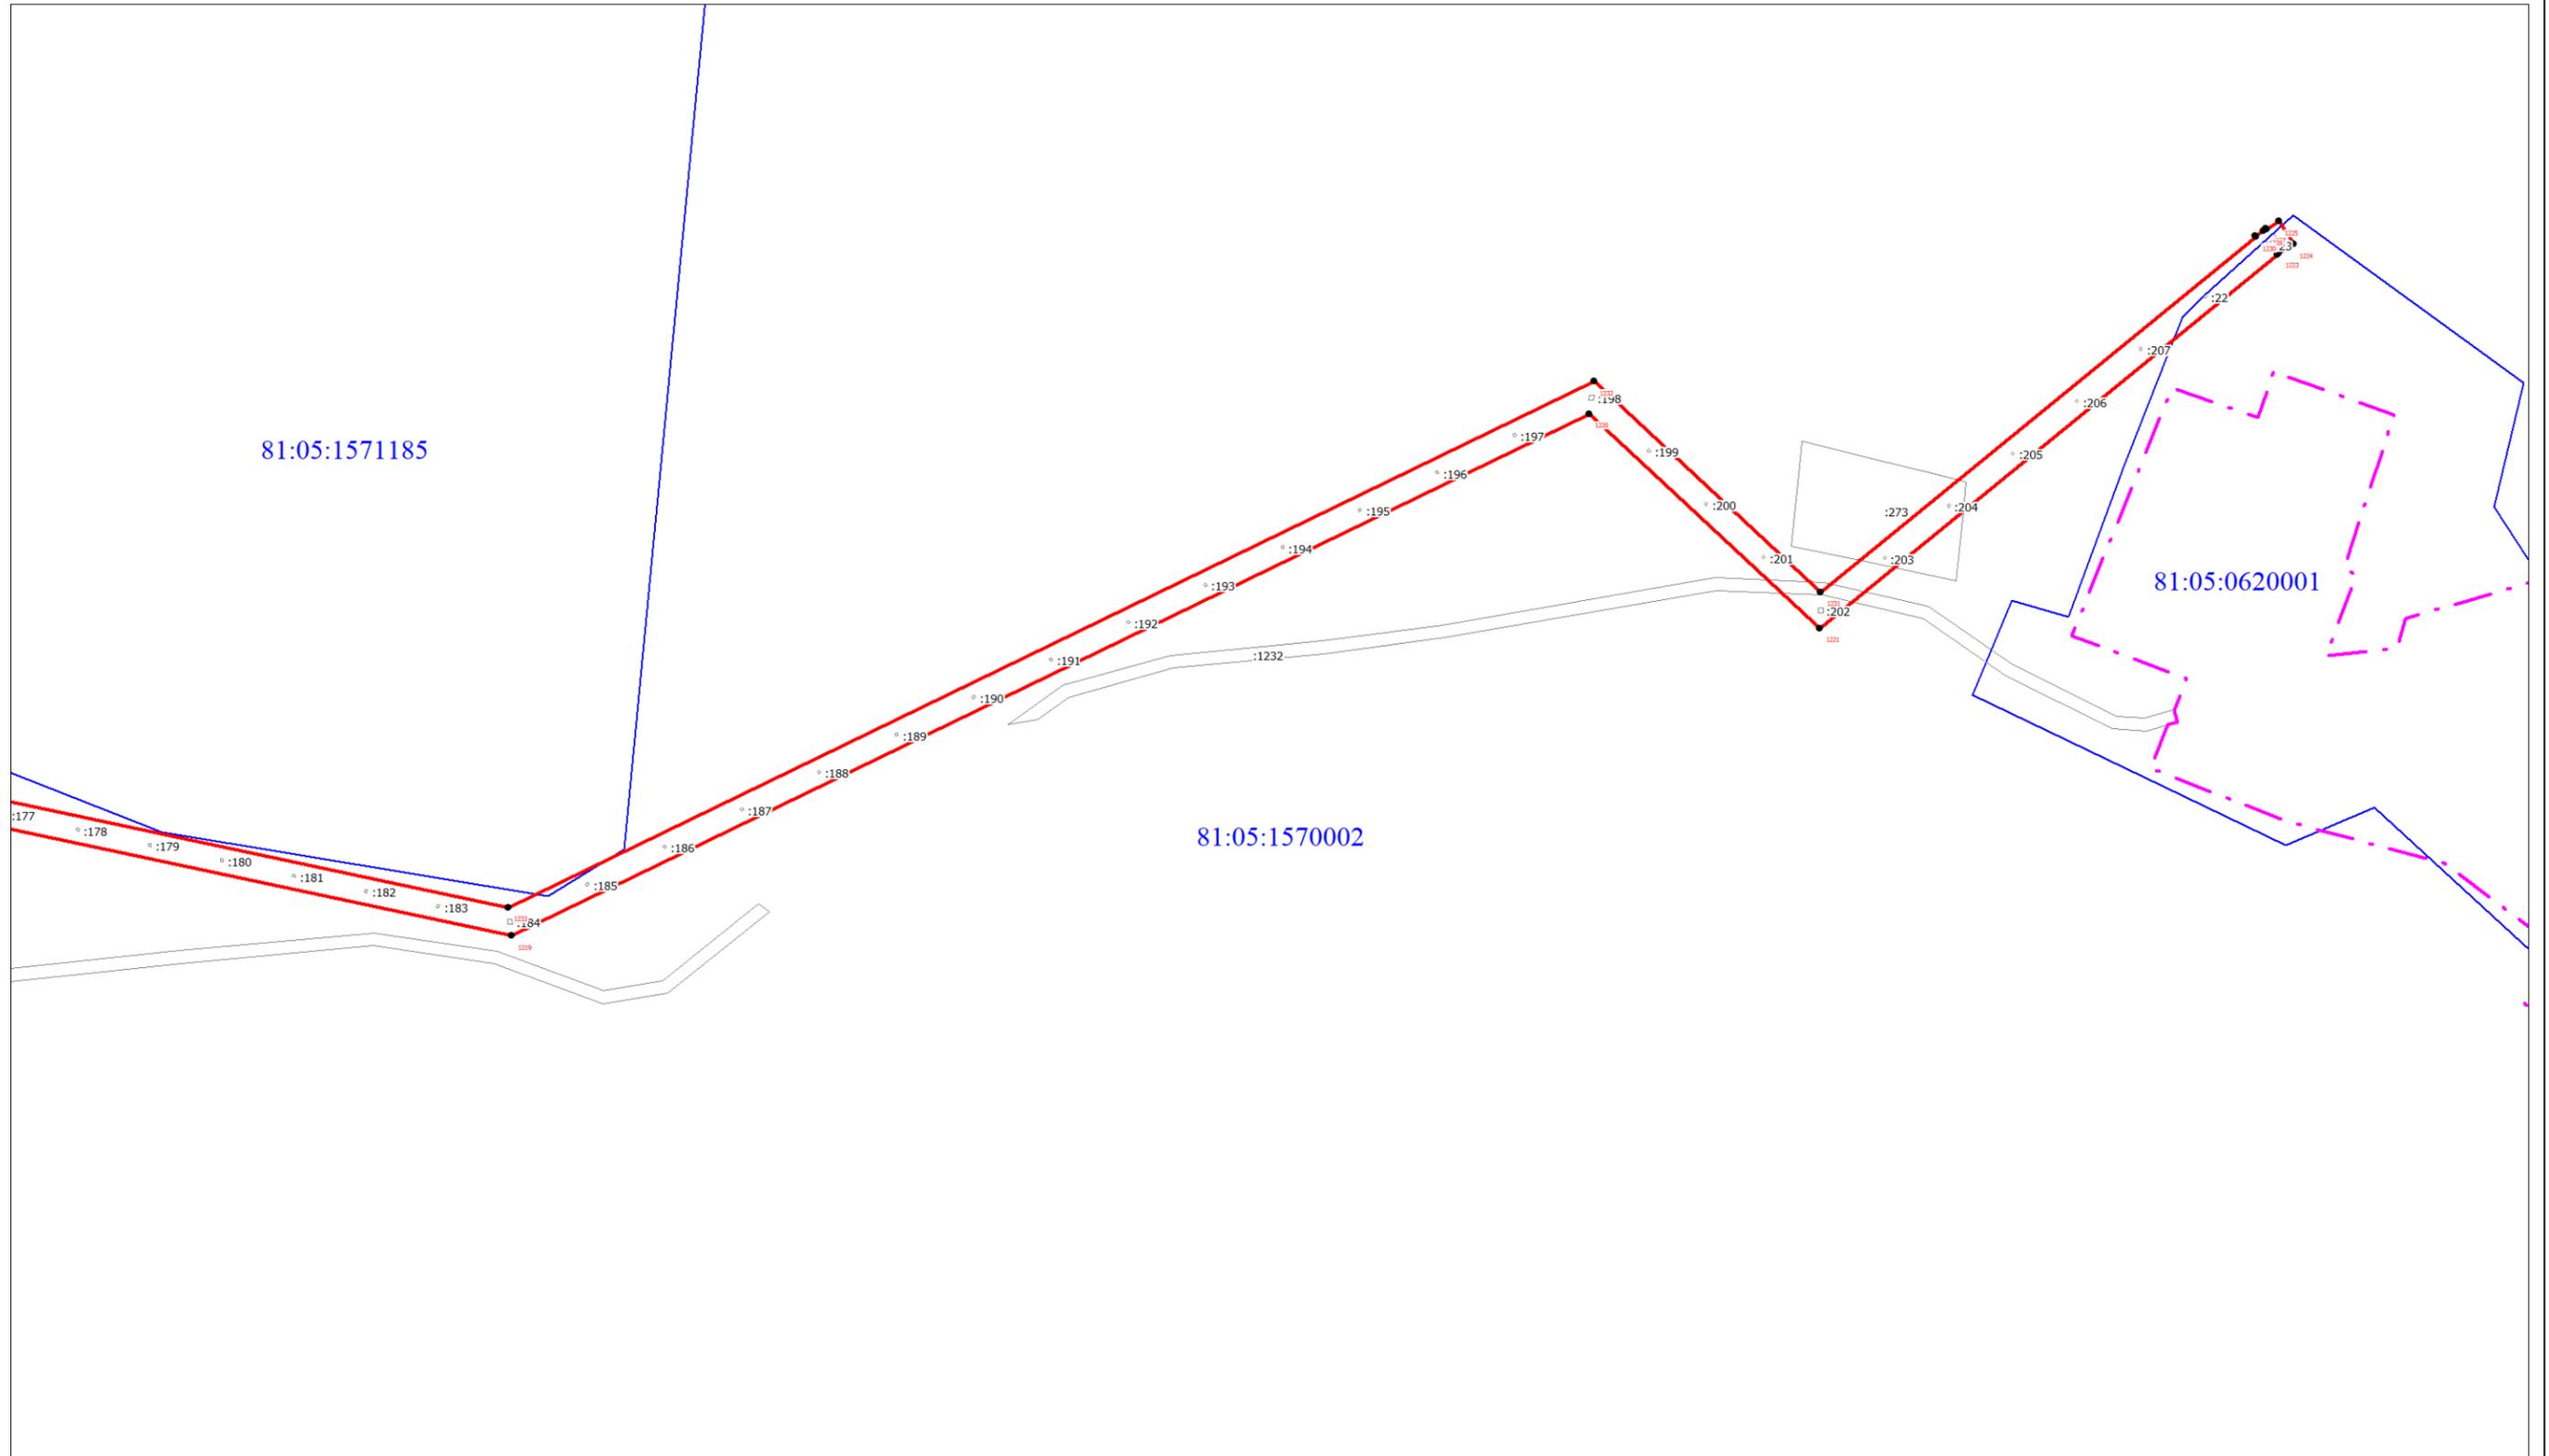

Масштаб 1:5000

Используемые условные знаки и обозначения:

Условные обозначения представлены на листе 58

Схема расположения границ публичного сервитута

Выносной лист № 55



81:05:1570002


Масштаб 1:5000

Используемые условные знаки и обозначения:

Условные обозначения представлены на листе 58

Схема расположения границ публичного сервитута

Выносной лист № 56

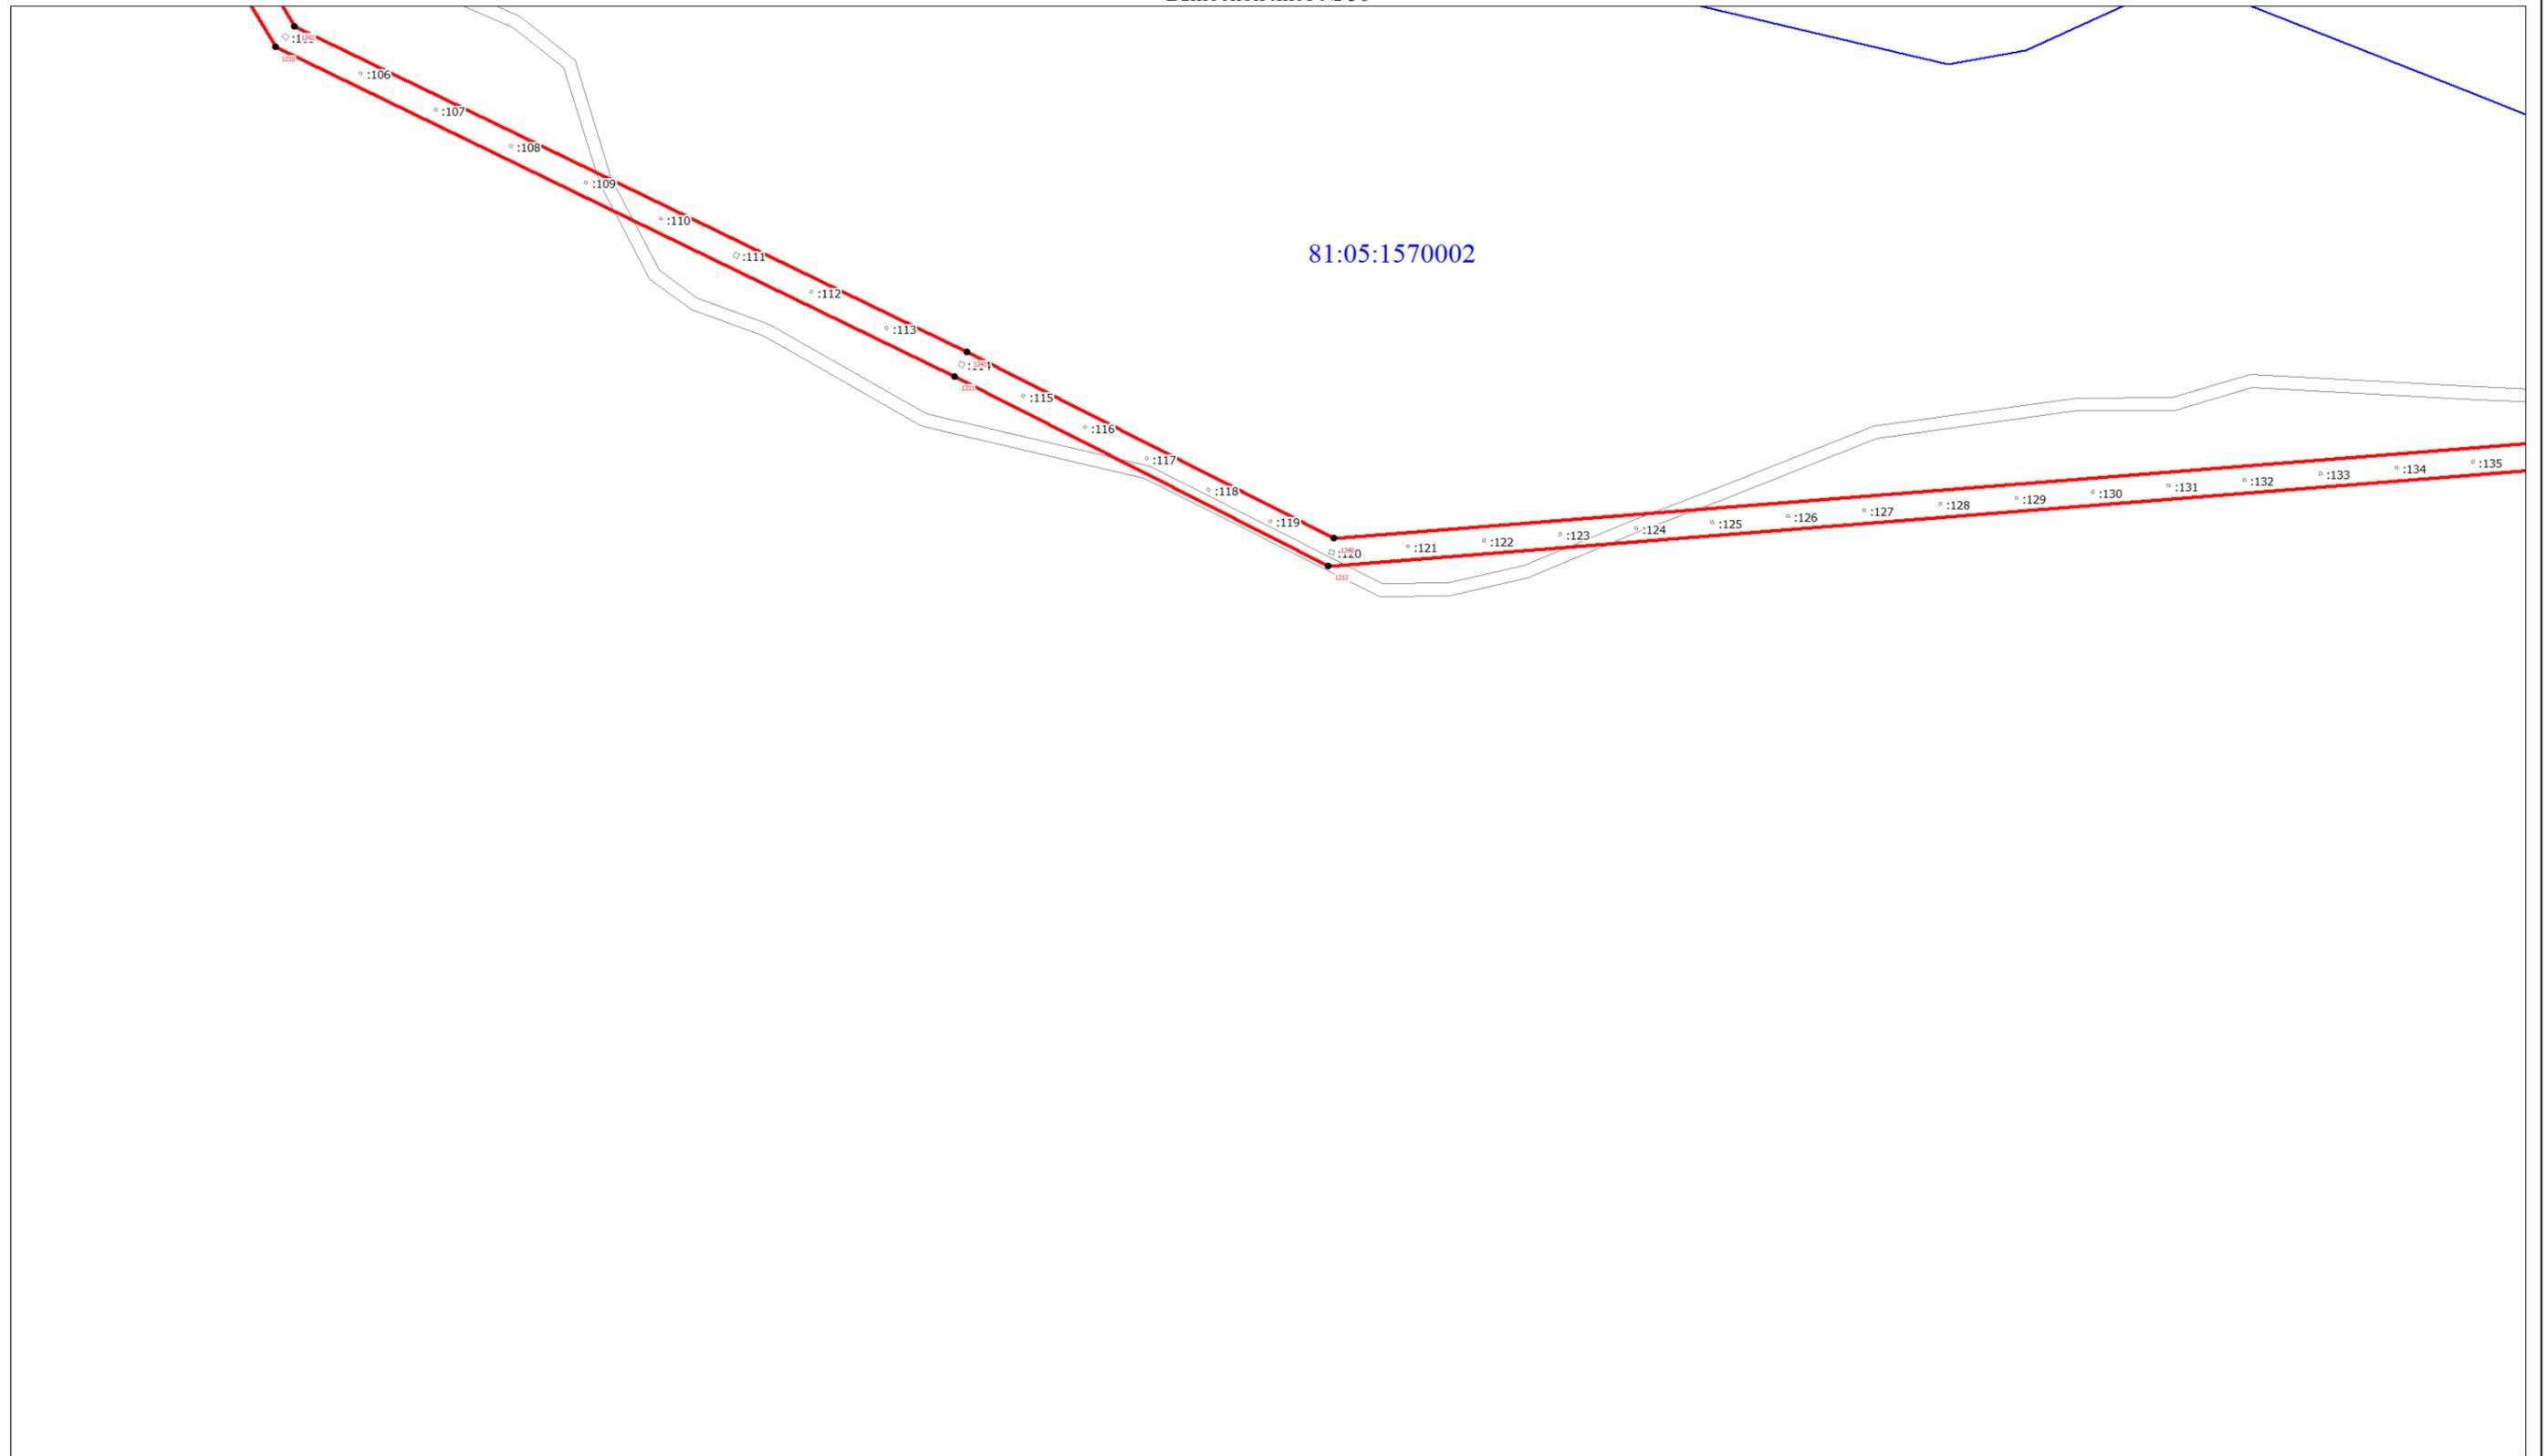

81:05:1570002


Масштаб 1:5000

Используемые условные знаки и обозначения:

Условные обозначения представлены на листе 58

Схема расположения границ публичного сервитута

Выносной лист № 57

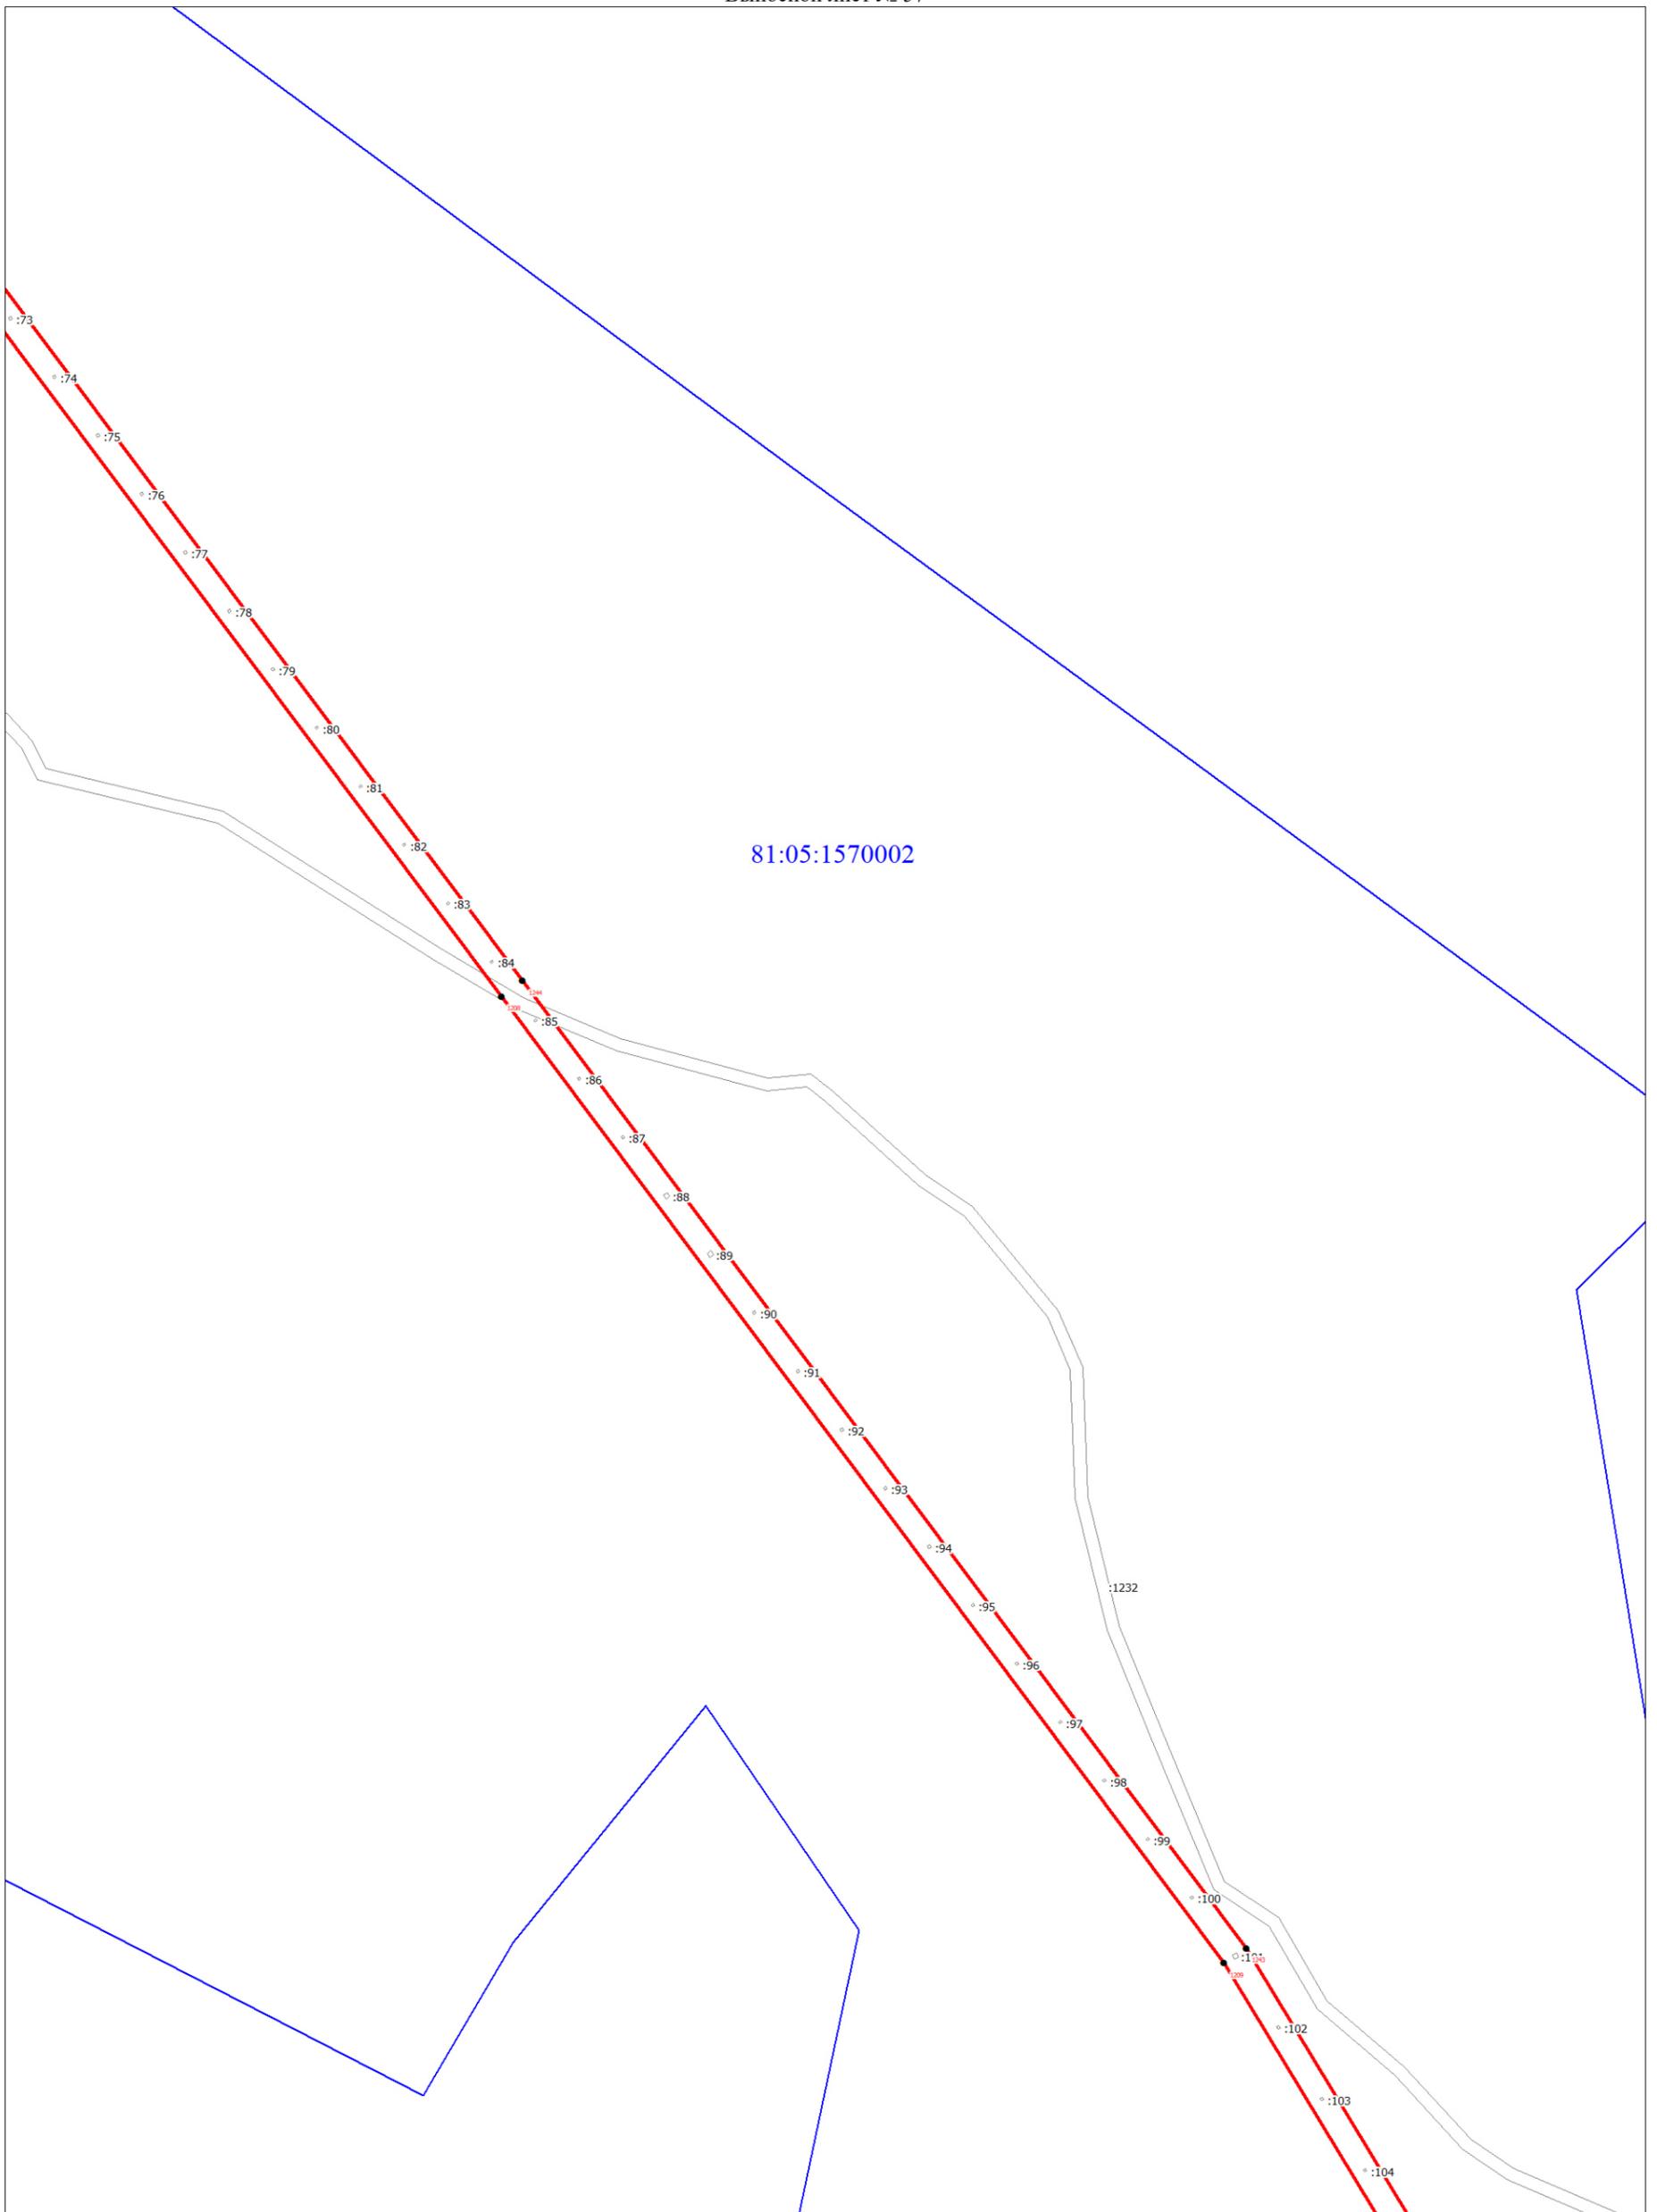


Используемые условные знаки и обозначения:

Условные обозначения представлены на листе 58

Схема расположения границ публичного сервитута

Выносной лист № 58

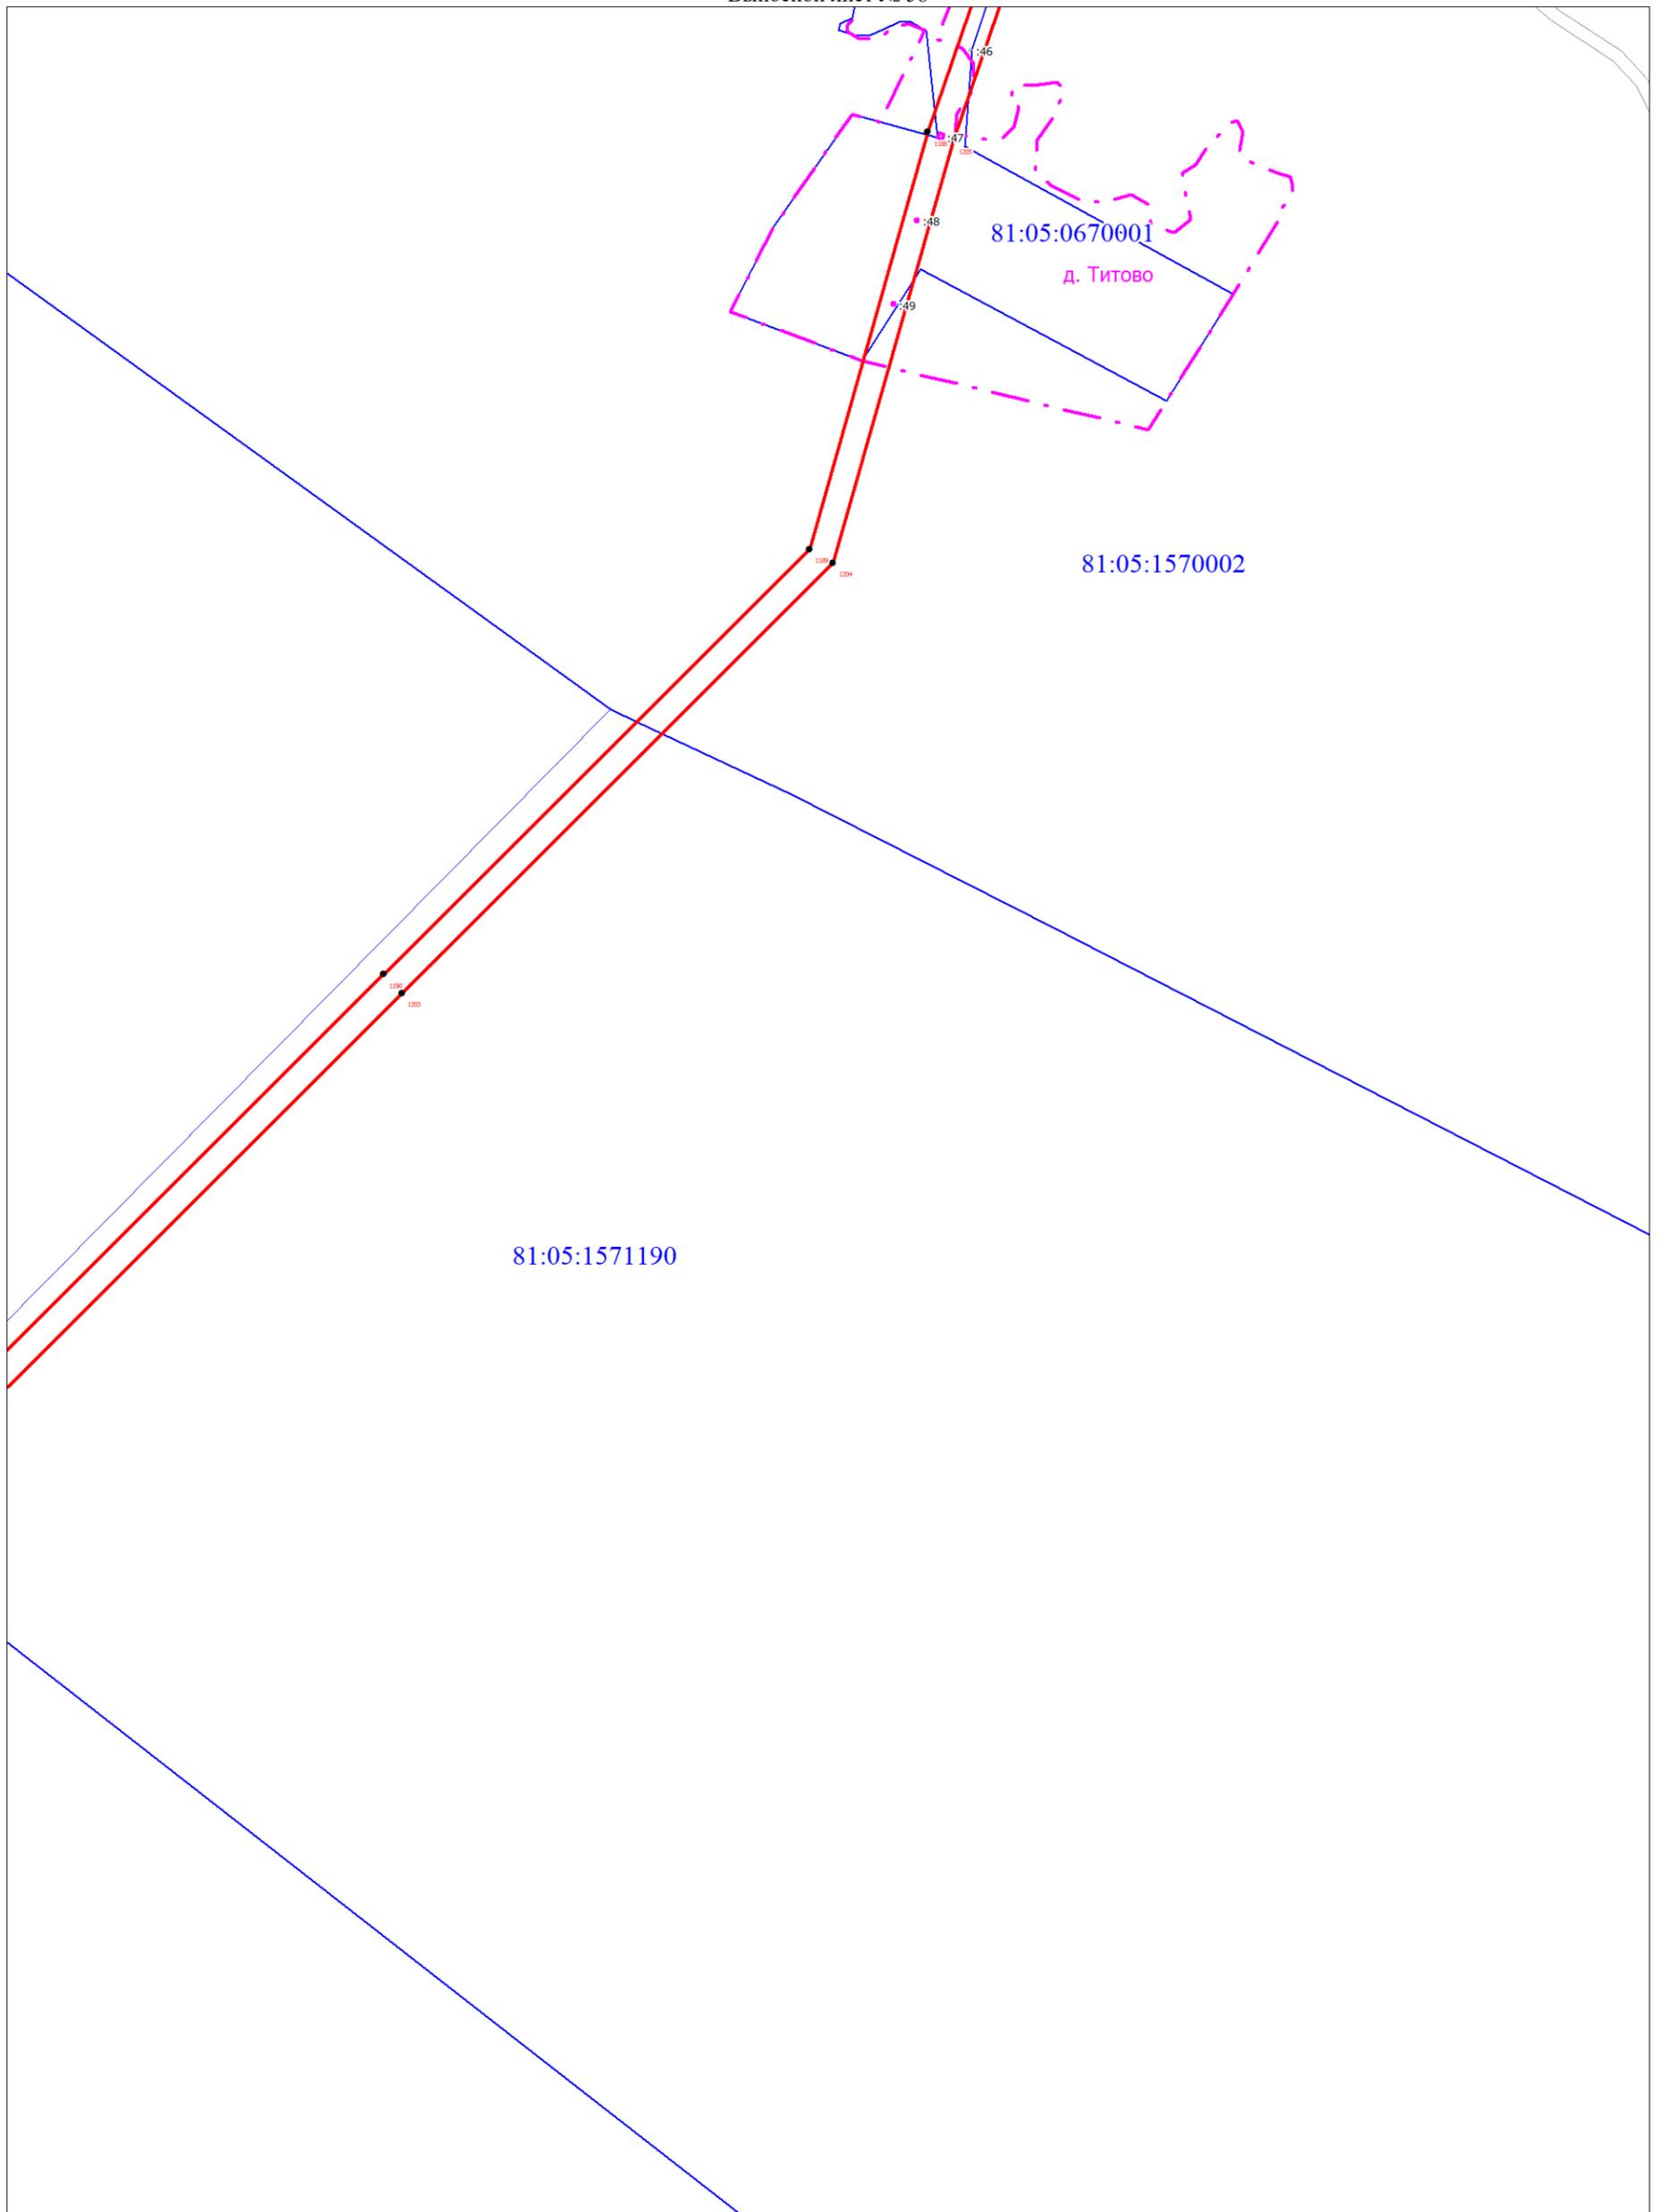

Масштаб 1:5000


Используемые условные знаки и обозначения:

Условные обозначения представлены на листе 58

Схема расположения границ публичного сервитута

Выносной лист № 59

81:05:1570002

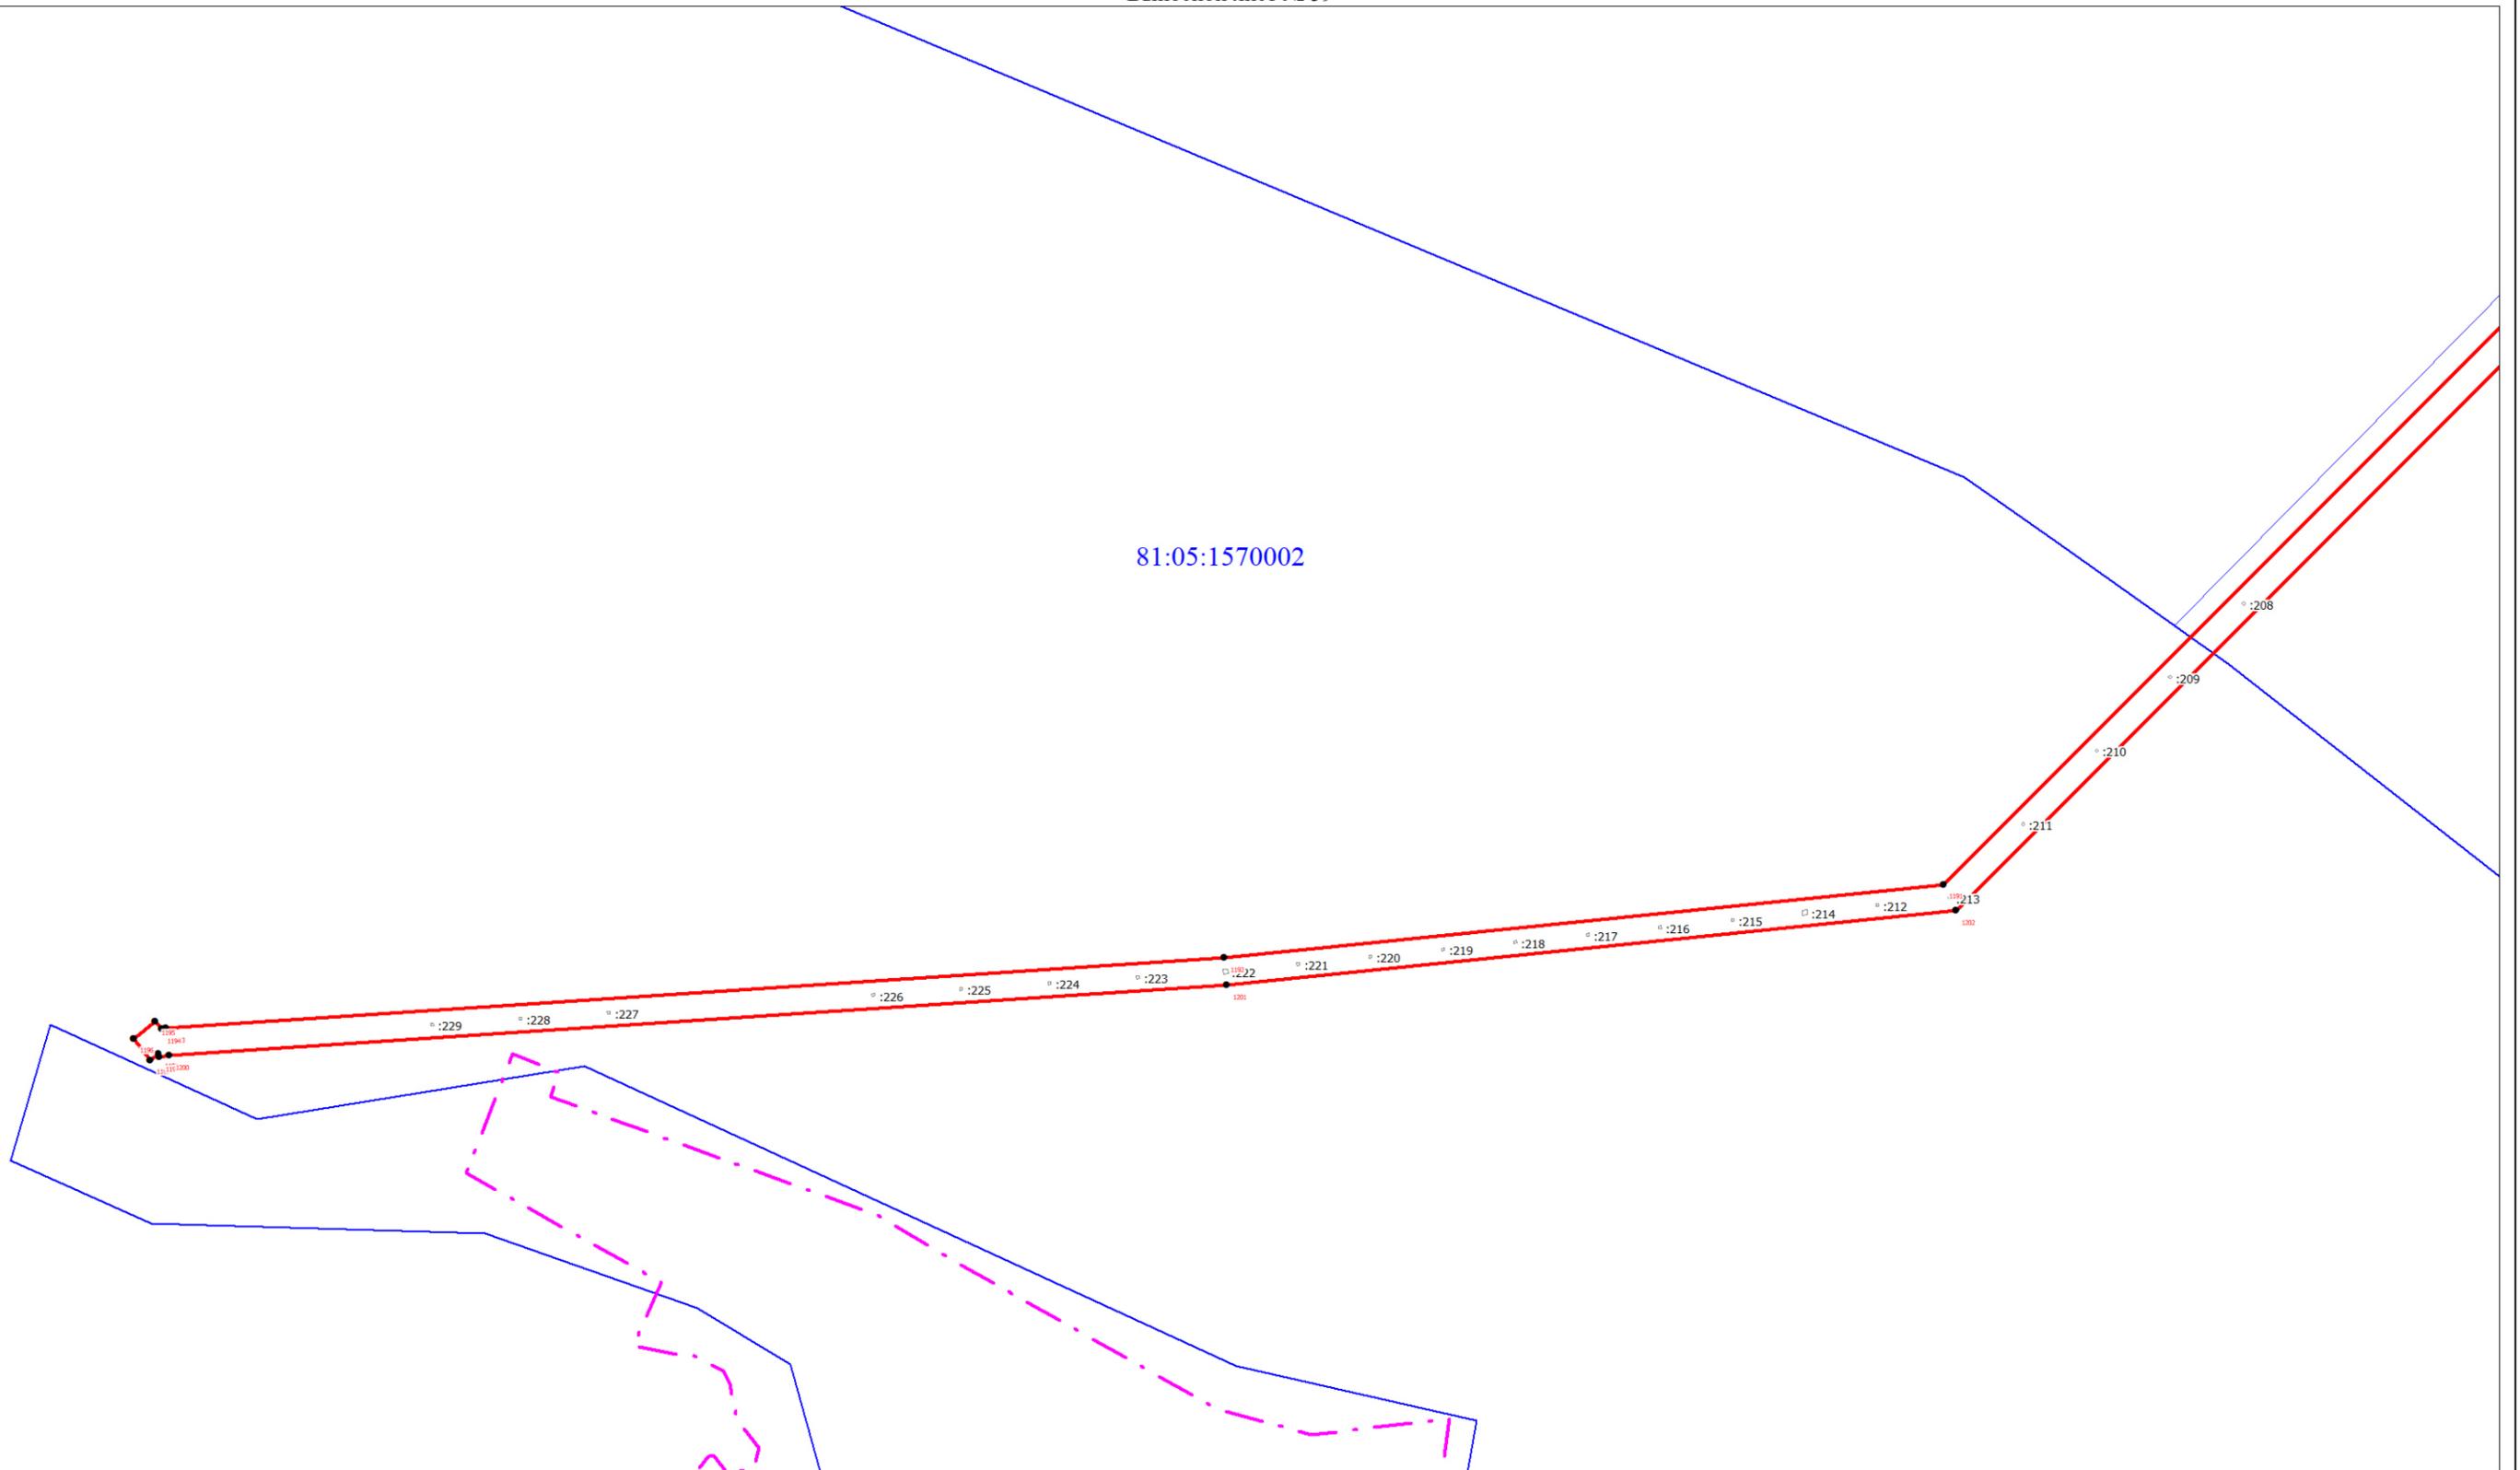


Масштаб 1:5000

Используемые условные знаки и обозначения:

Условные обозначения представлены на листе 58

Схема расположения границ публичного сервитута

Выносной лист № 60

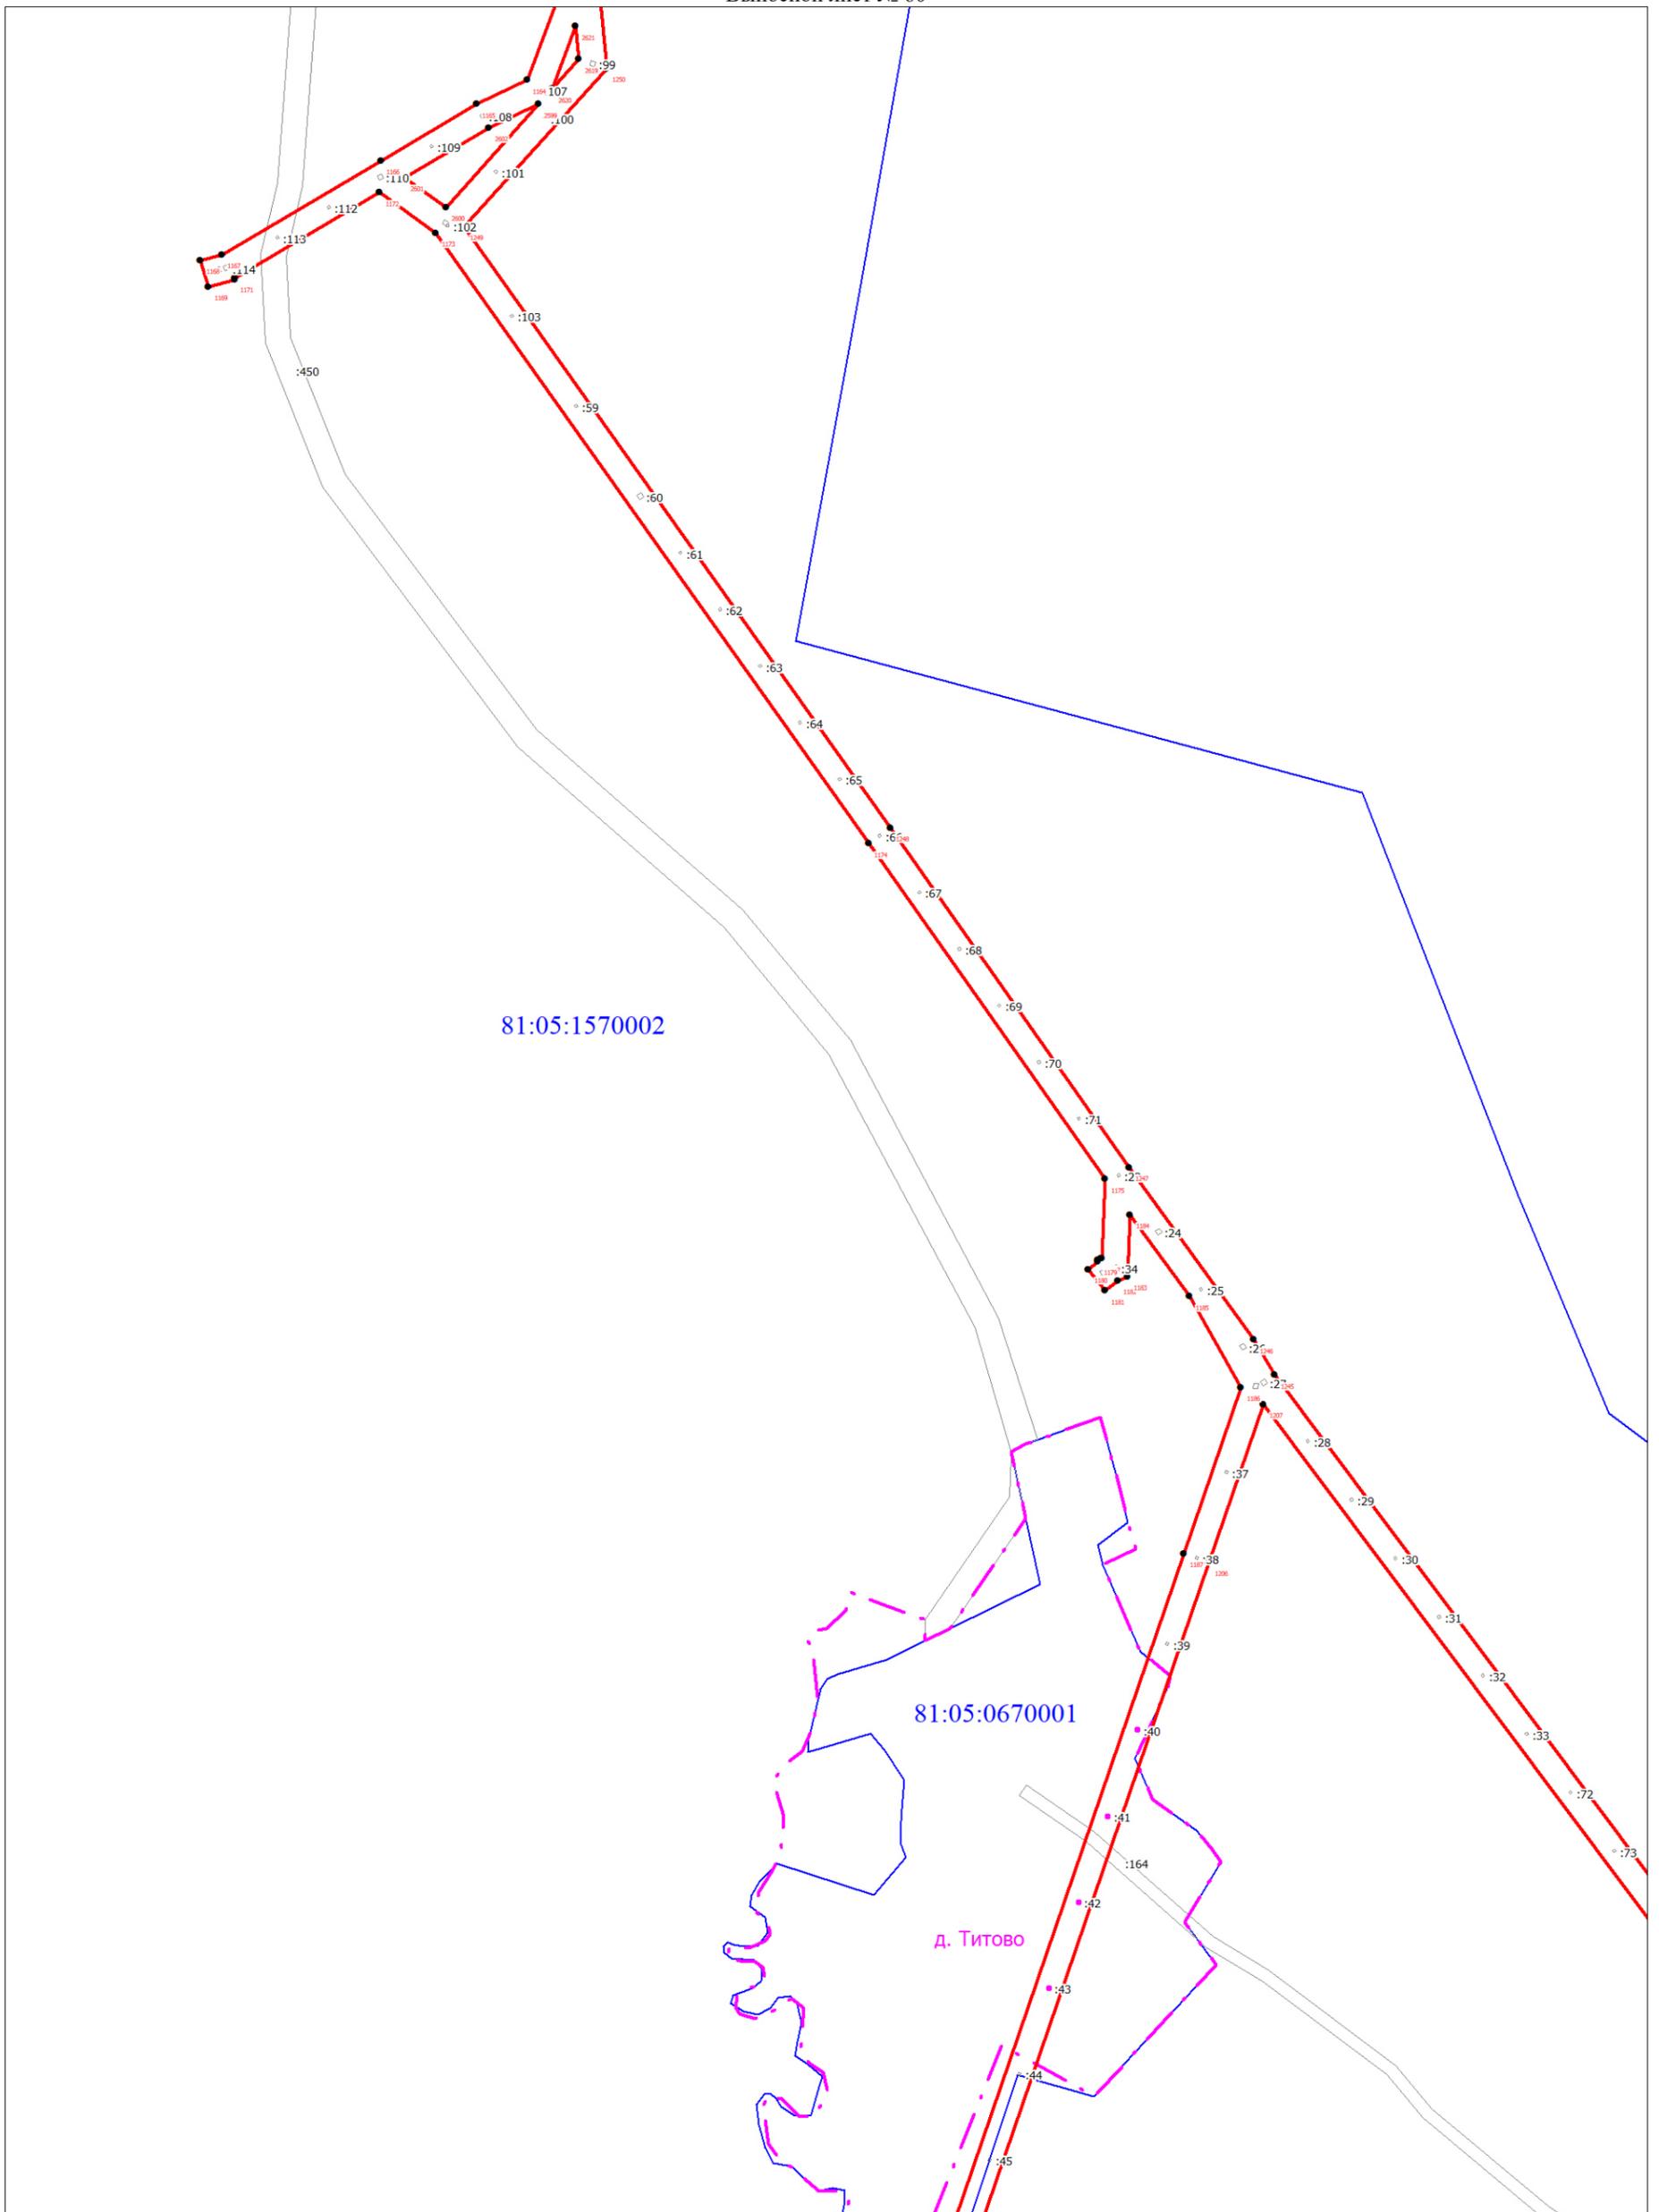


Масштаб 1:5000

Используемые условные знаки и обозначения:

Условные обозначения представлены на листе 58

Схема расположения границ публичного сервитута

Выносной лист № 61

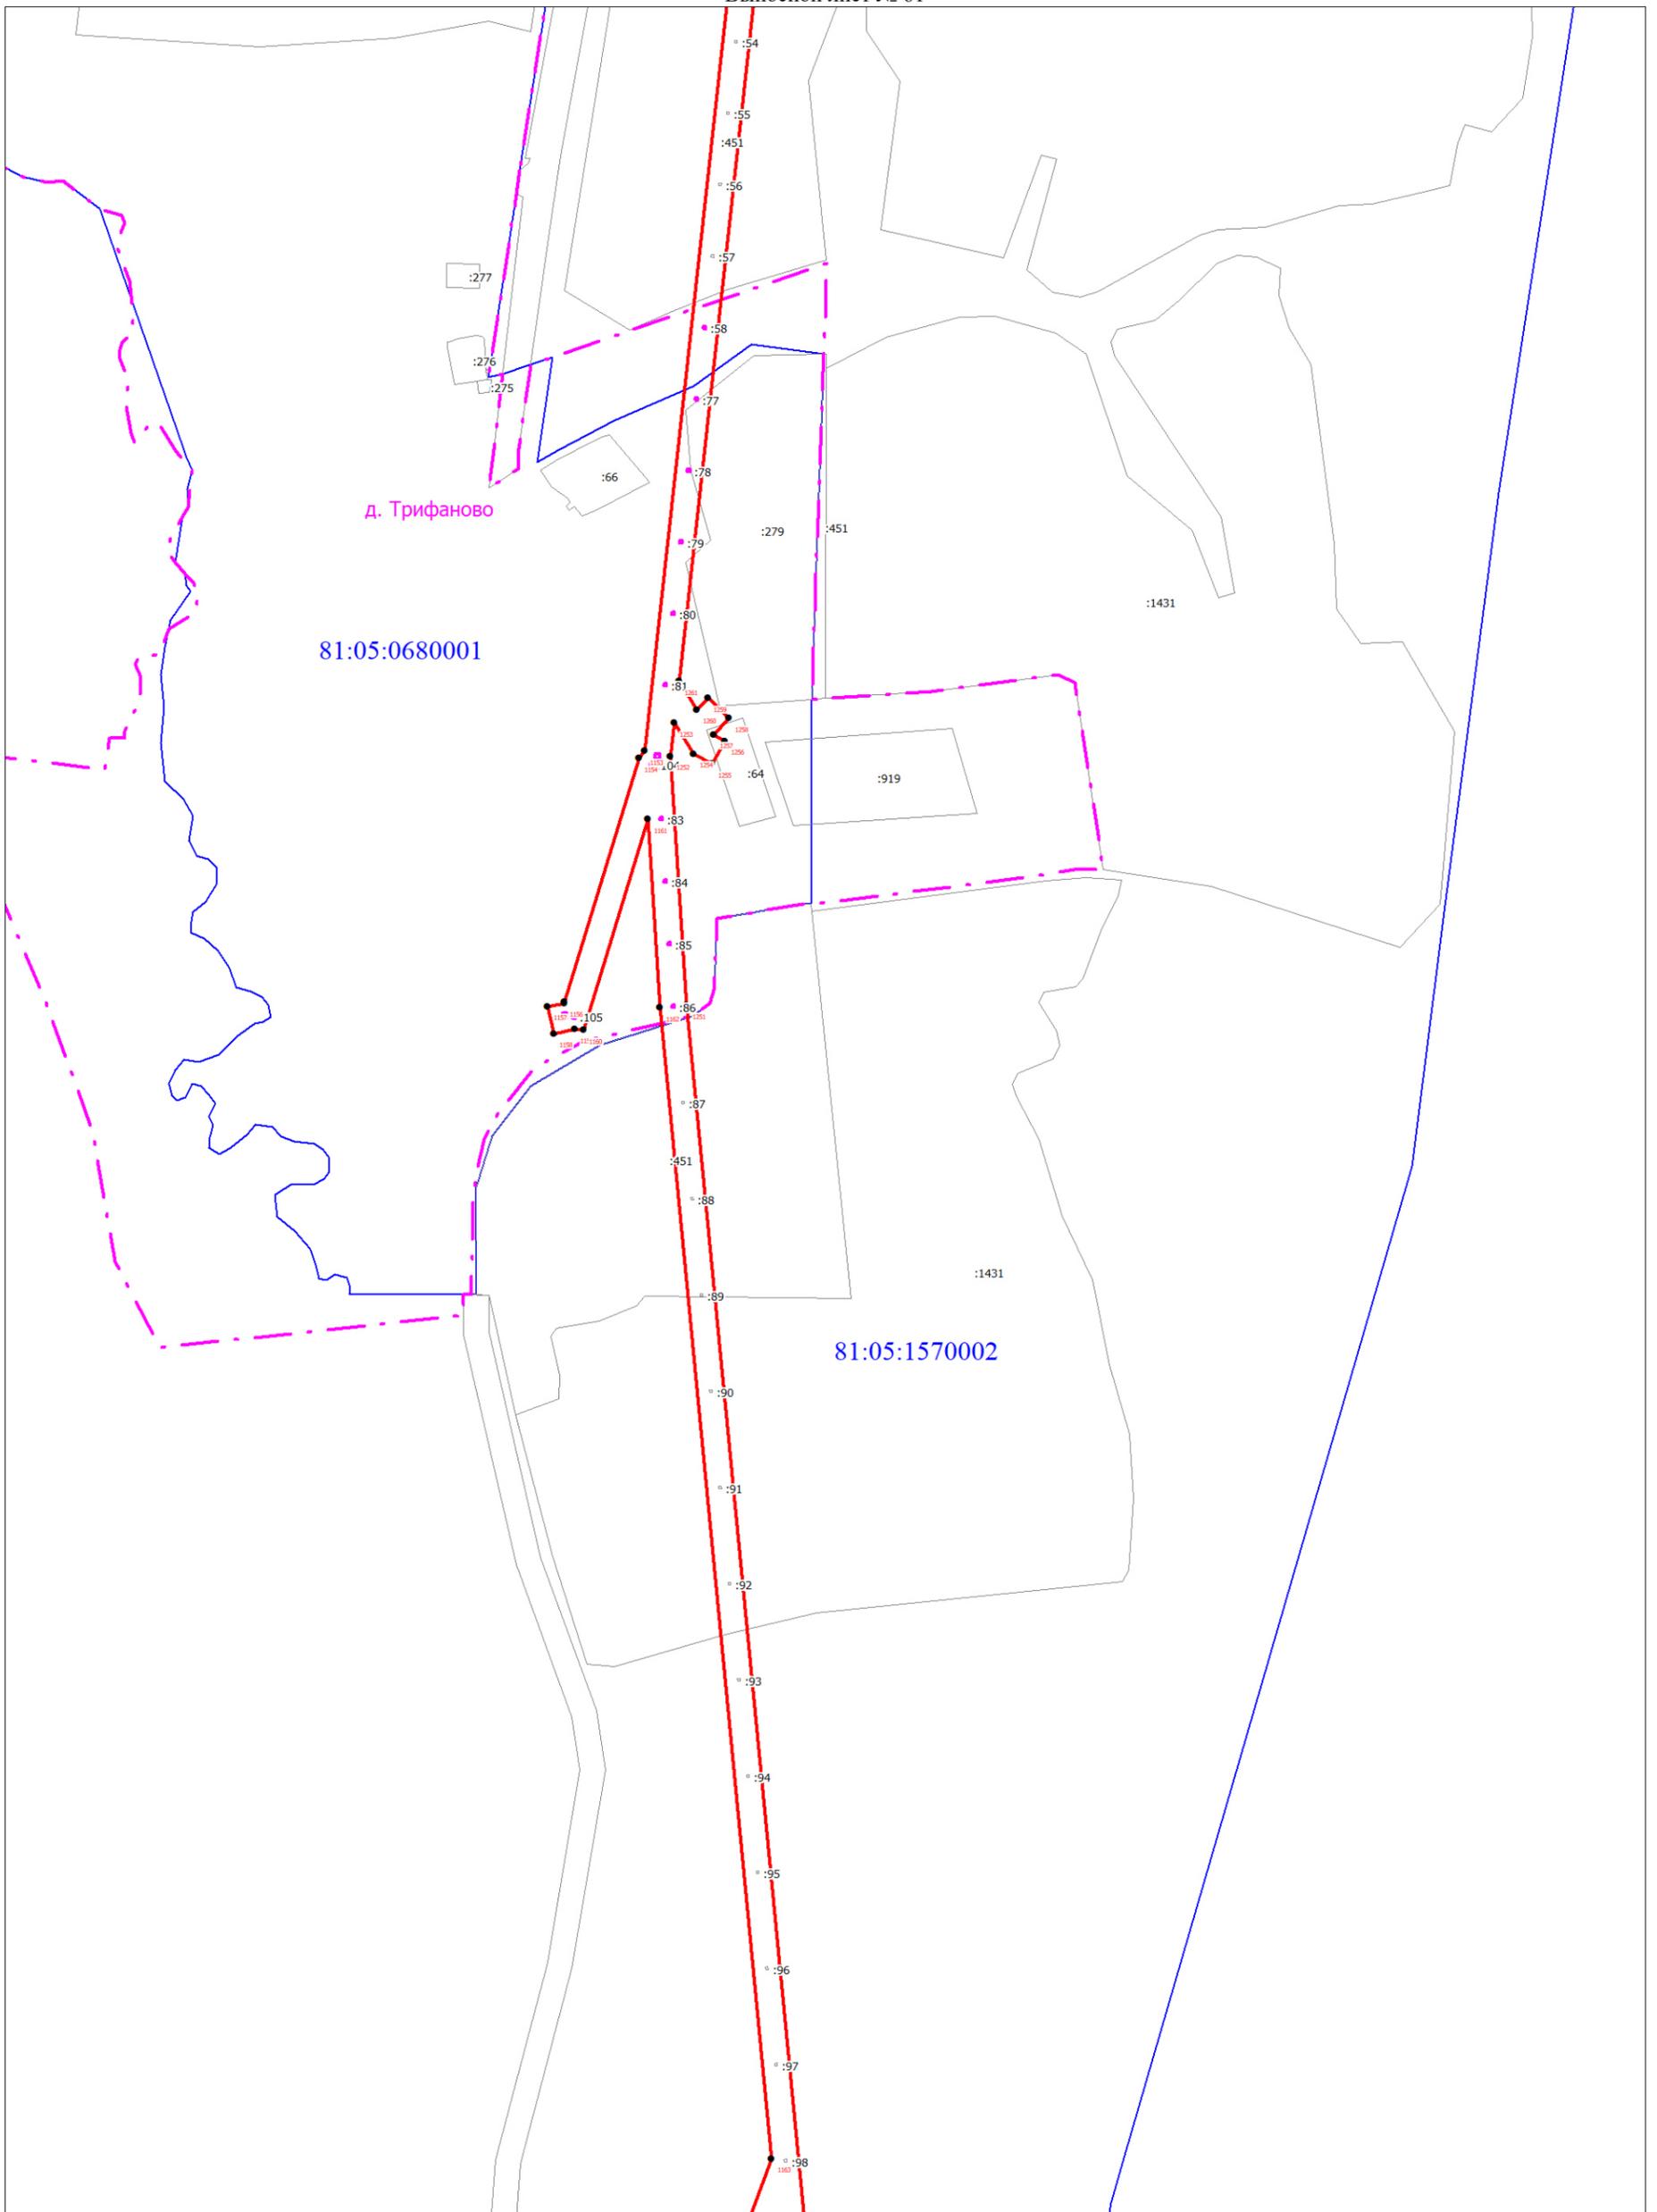


Масштаб 1:5000

Используемые условные знаки и обозначения:

Условные обозначения представлены на листе 58

Схема расположения границ публичного сервитута

Выносной лист № 62

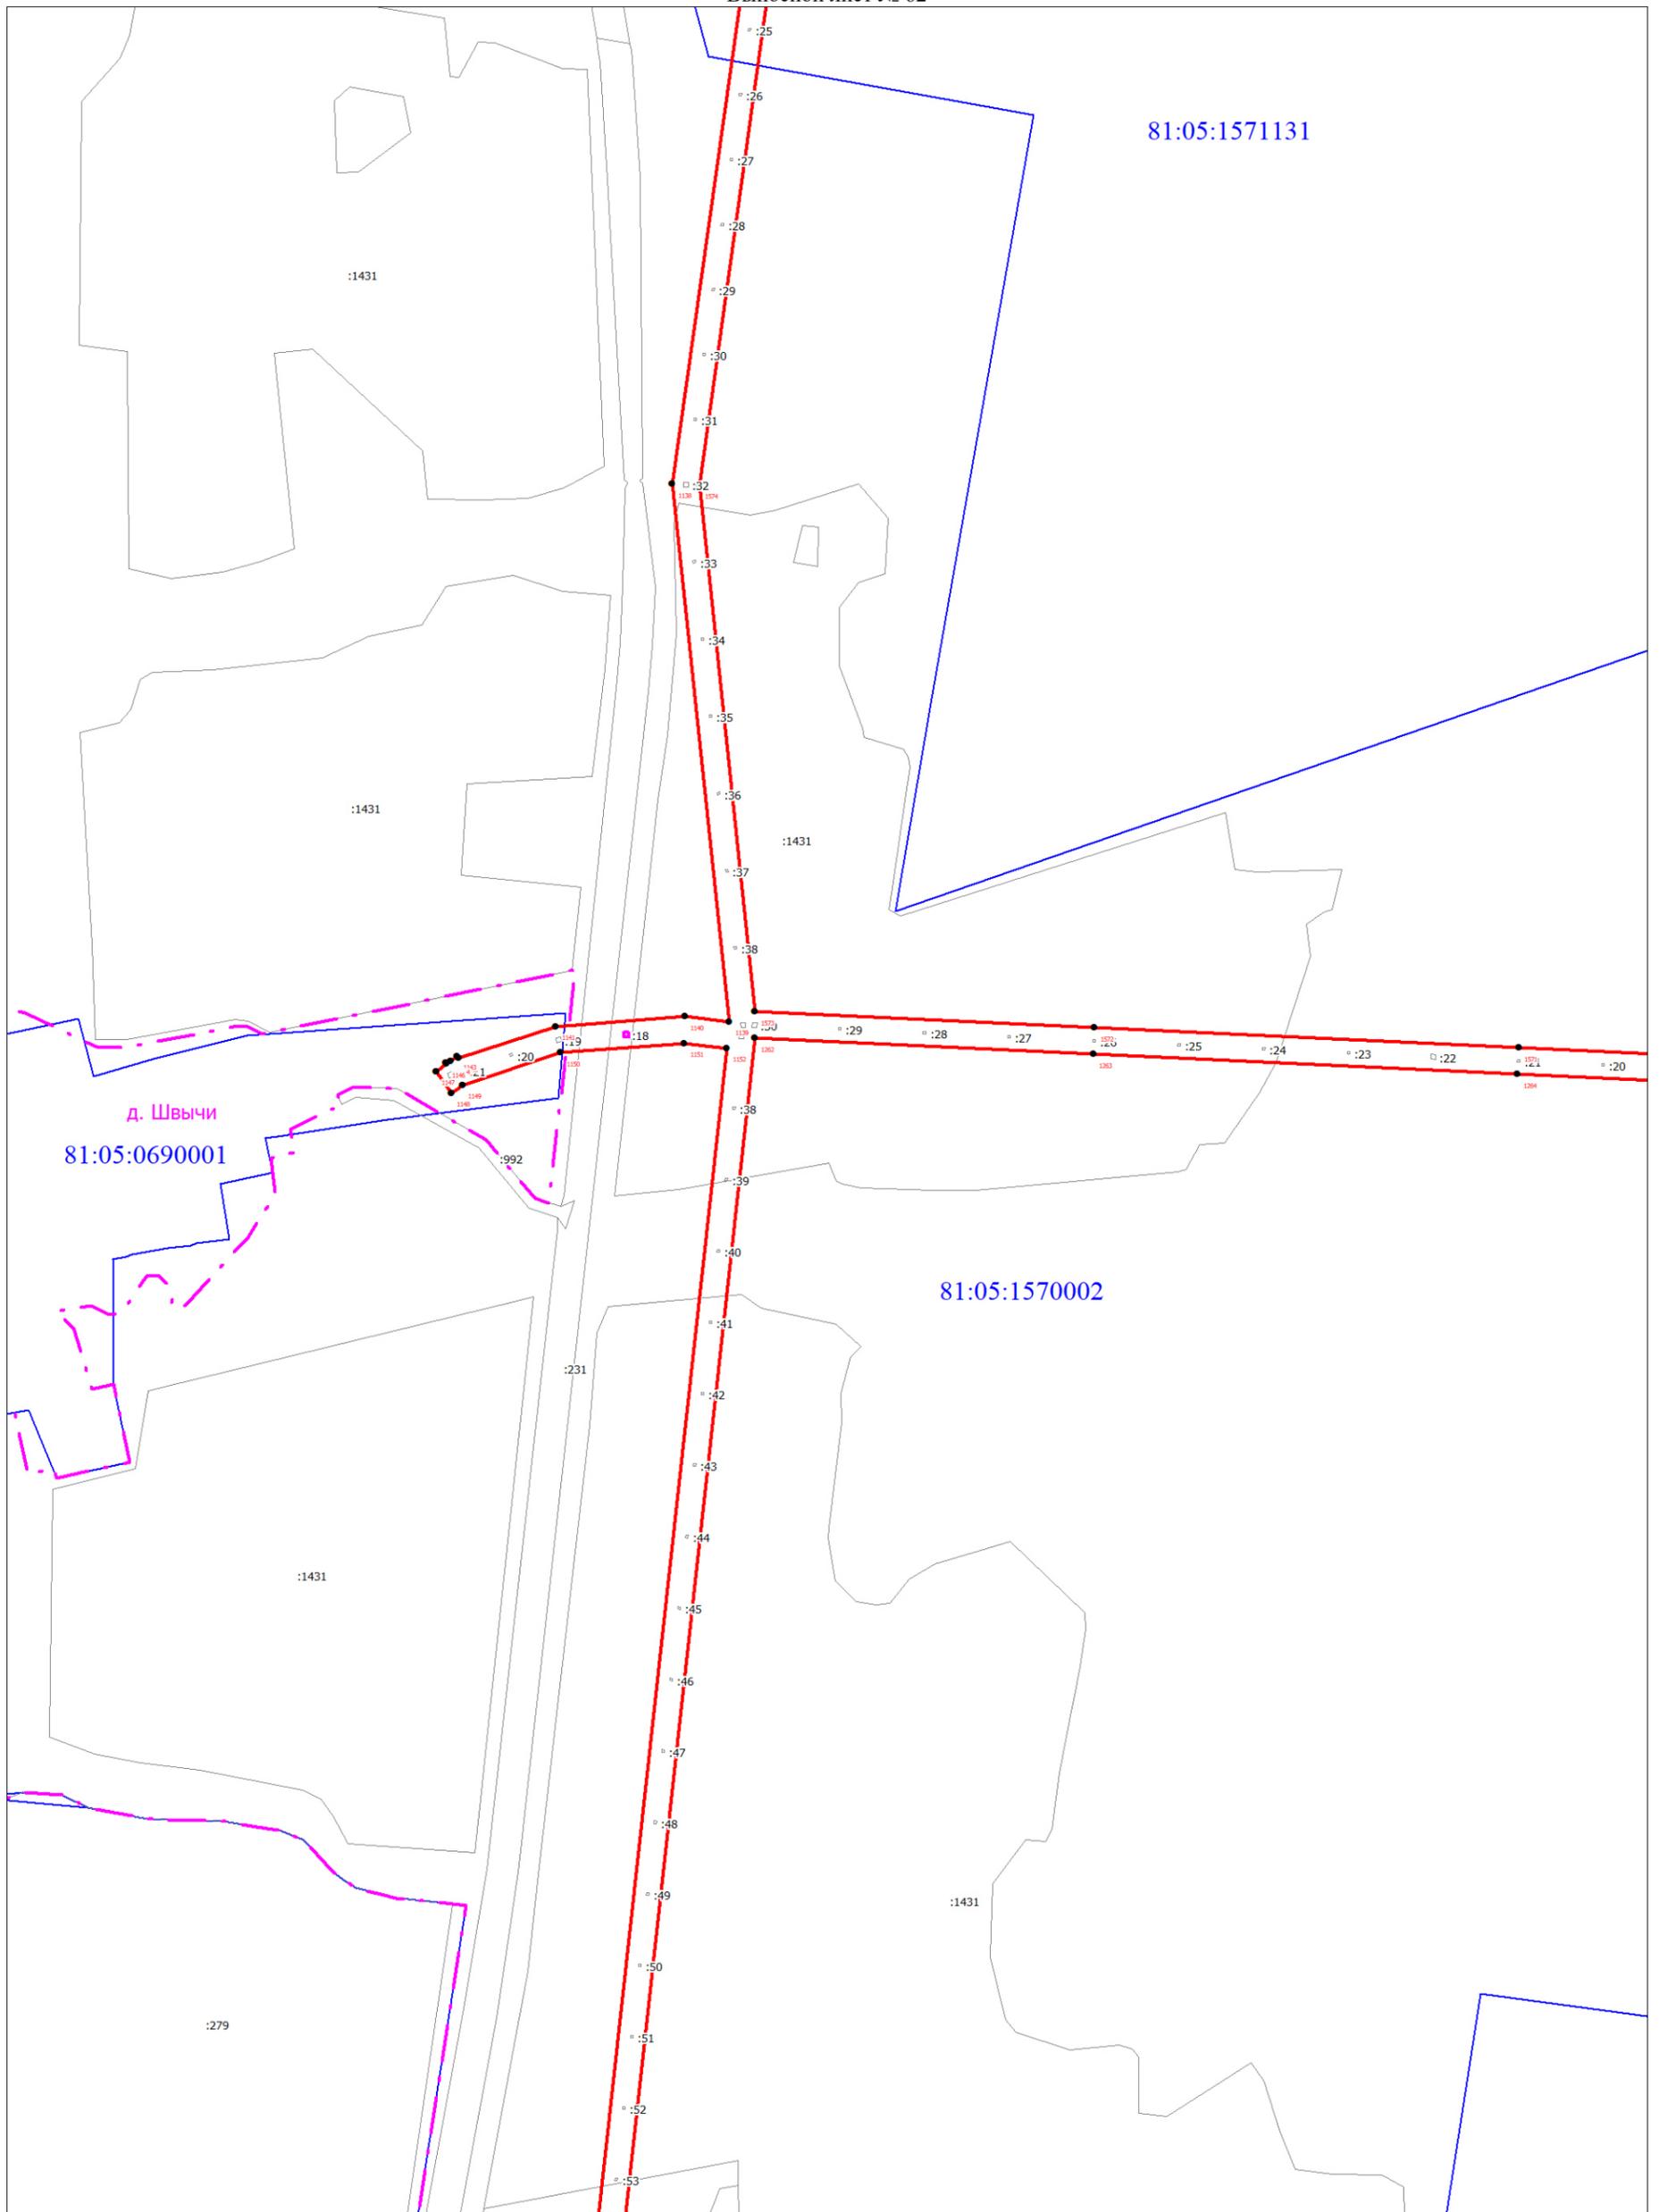


Масштаб 1:5000

Используемые условные знаки и обозначения:

Условные обозначения представлены на листе 58

Схема расположения границ публичного сервитута

Выносной лист № 63

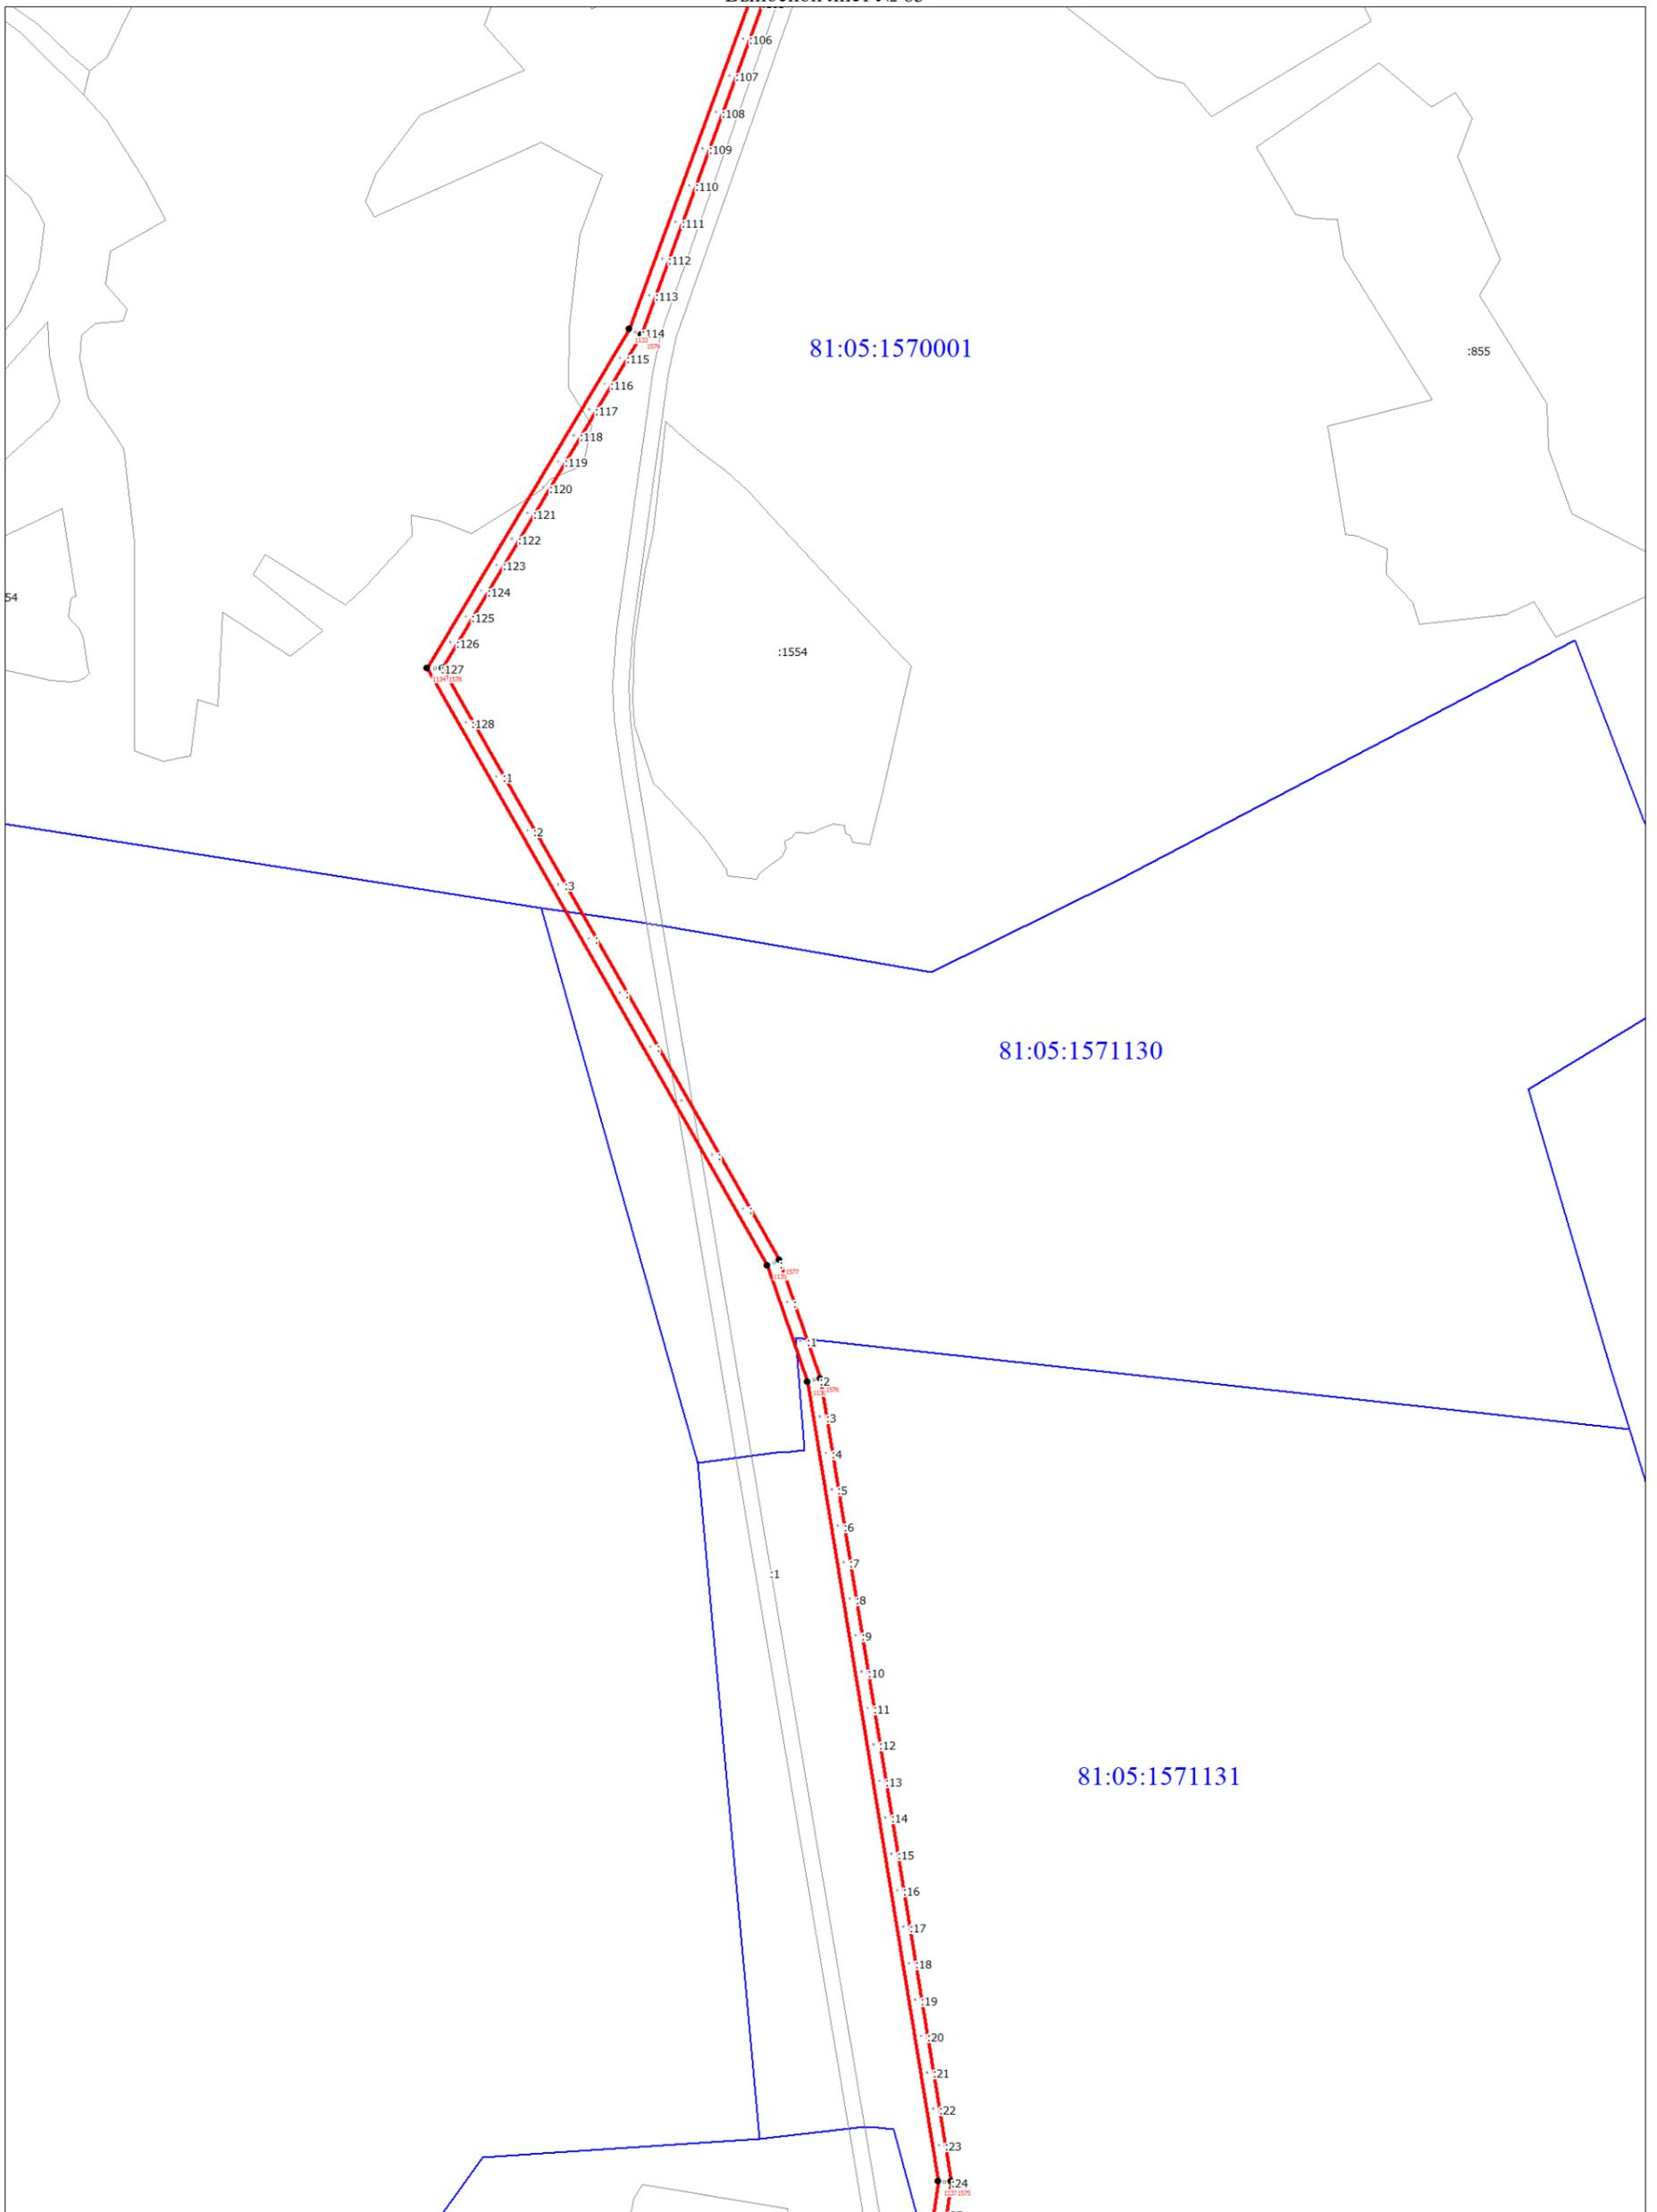


Масштаб 1:10000

Используемые условные знаки и обозначения:

Условные обозначения представлены на листе 58

Схема расположения границ публичного сервитута

Выносной лист № 64

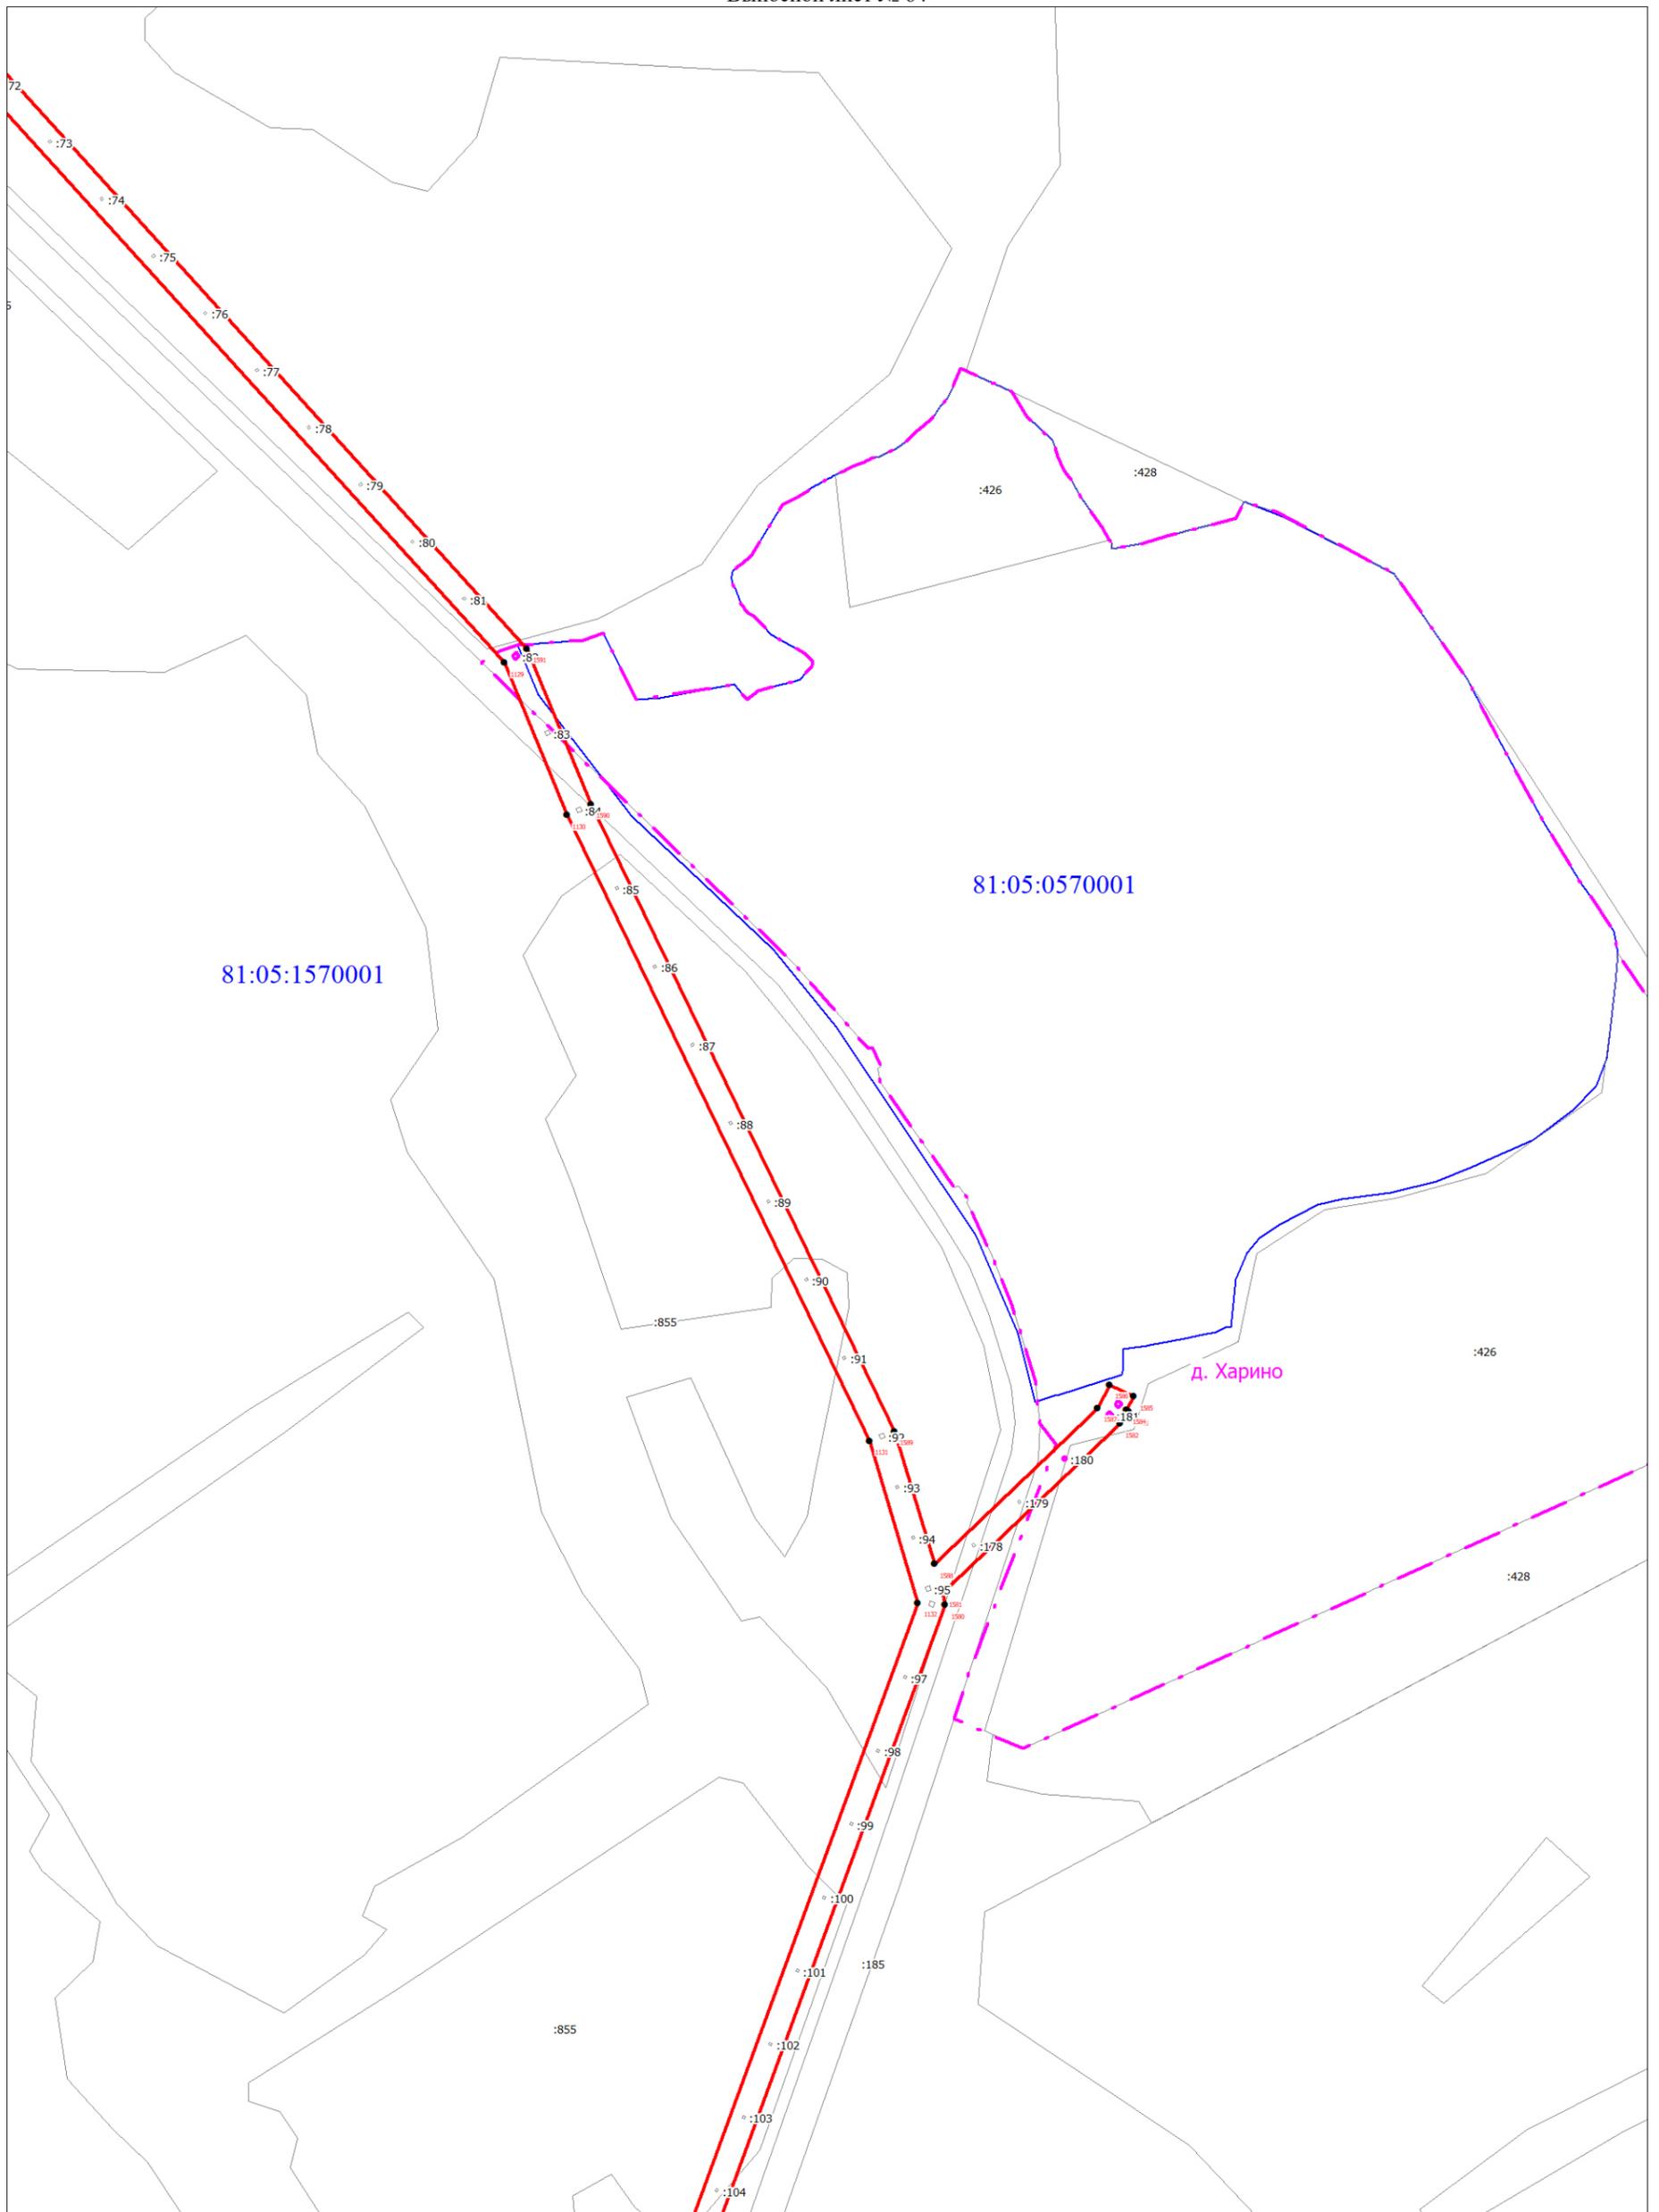


Масштаб 1:5000

Используемые условные знаки и обозначения:

Условные обозначения представлены на листе 58

Схема расположения границ публичного сервитута

Выносной лист № 66

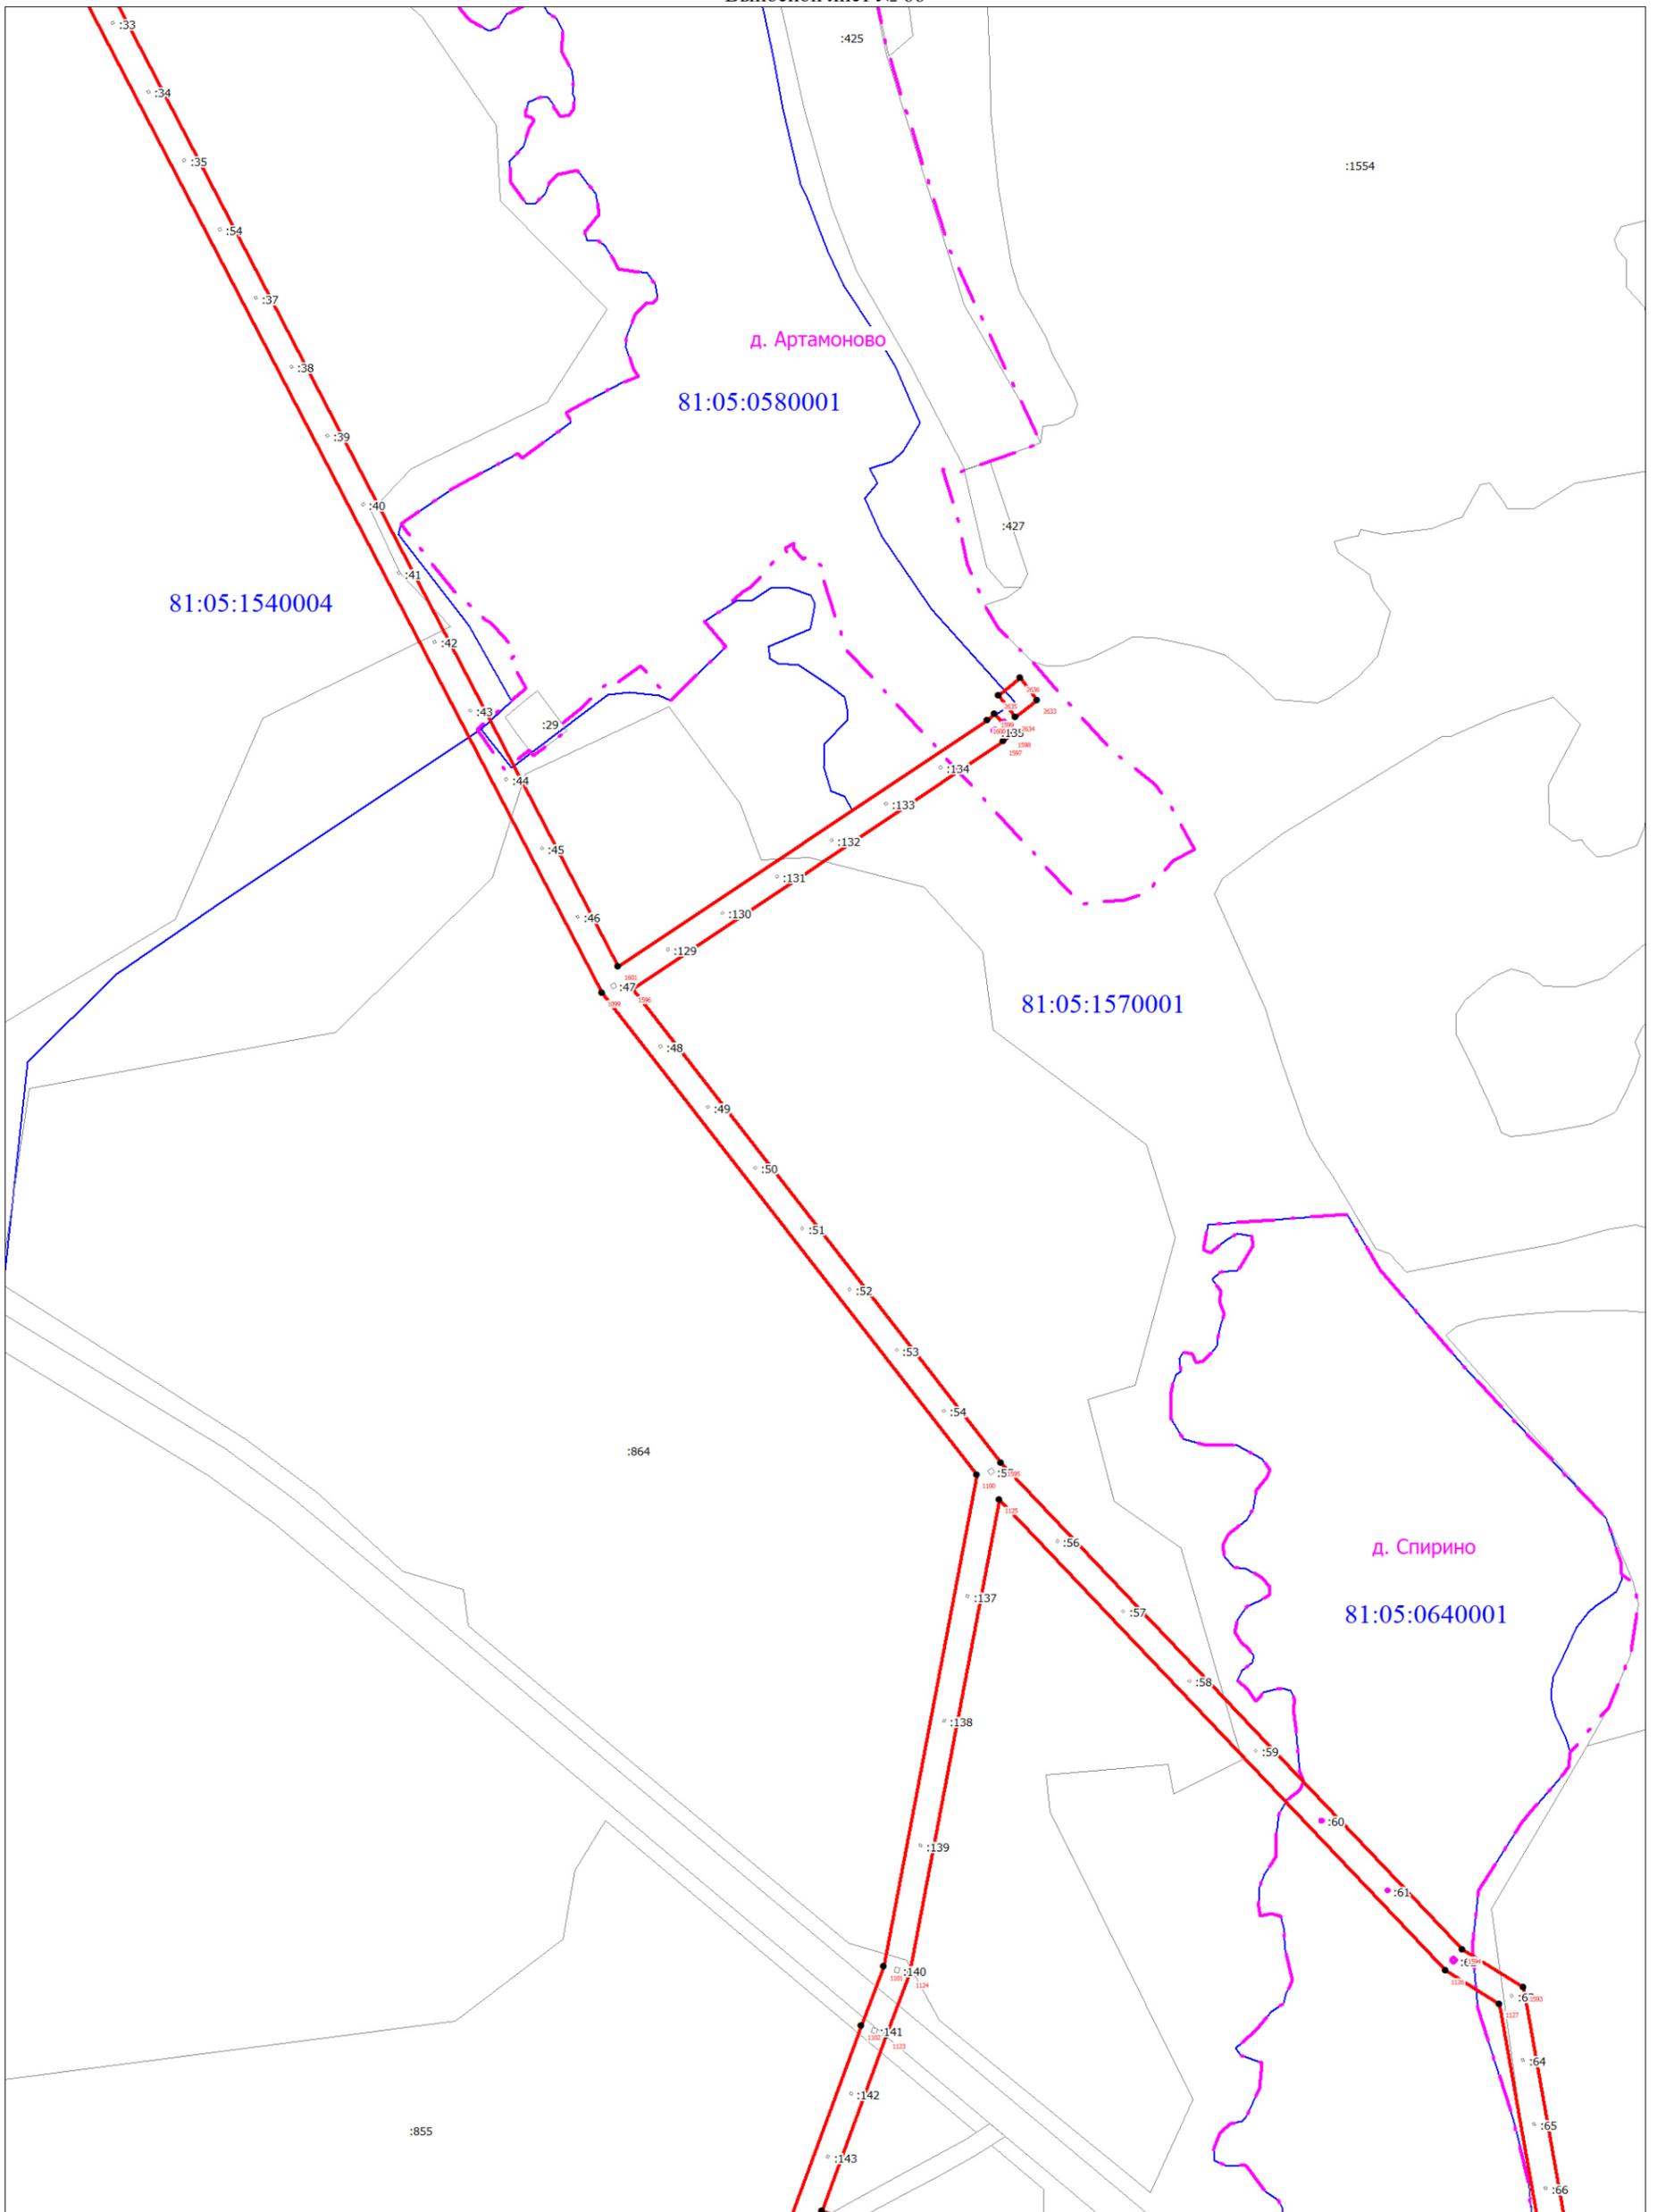


Используемые условные знаки и обозначения:

Условные обозначения представлены на листе 58

Схема расположения границ публичного сервитута

Выносной лист № 67

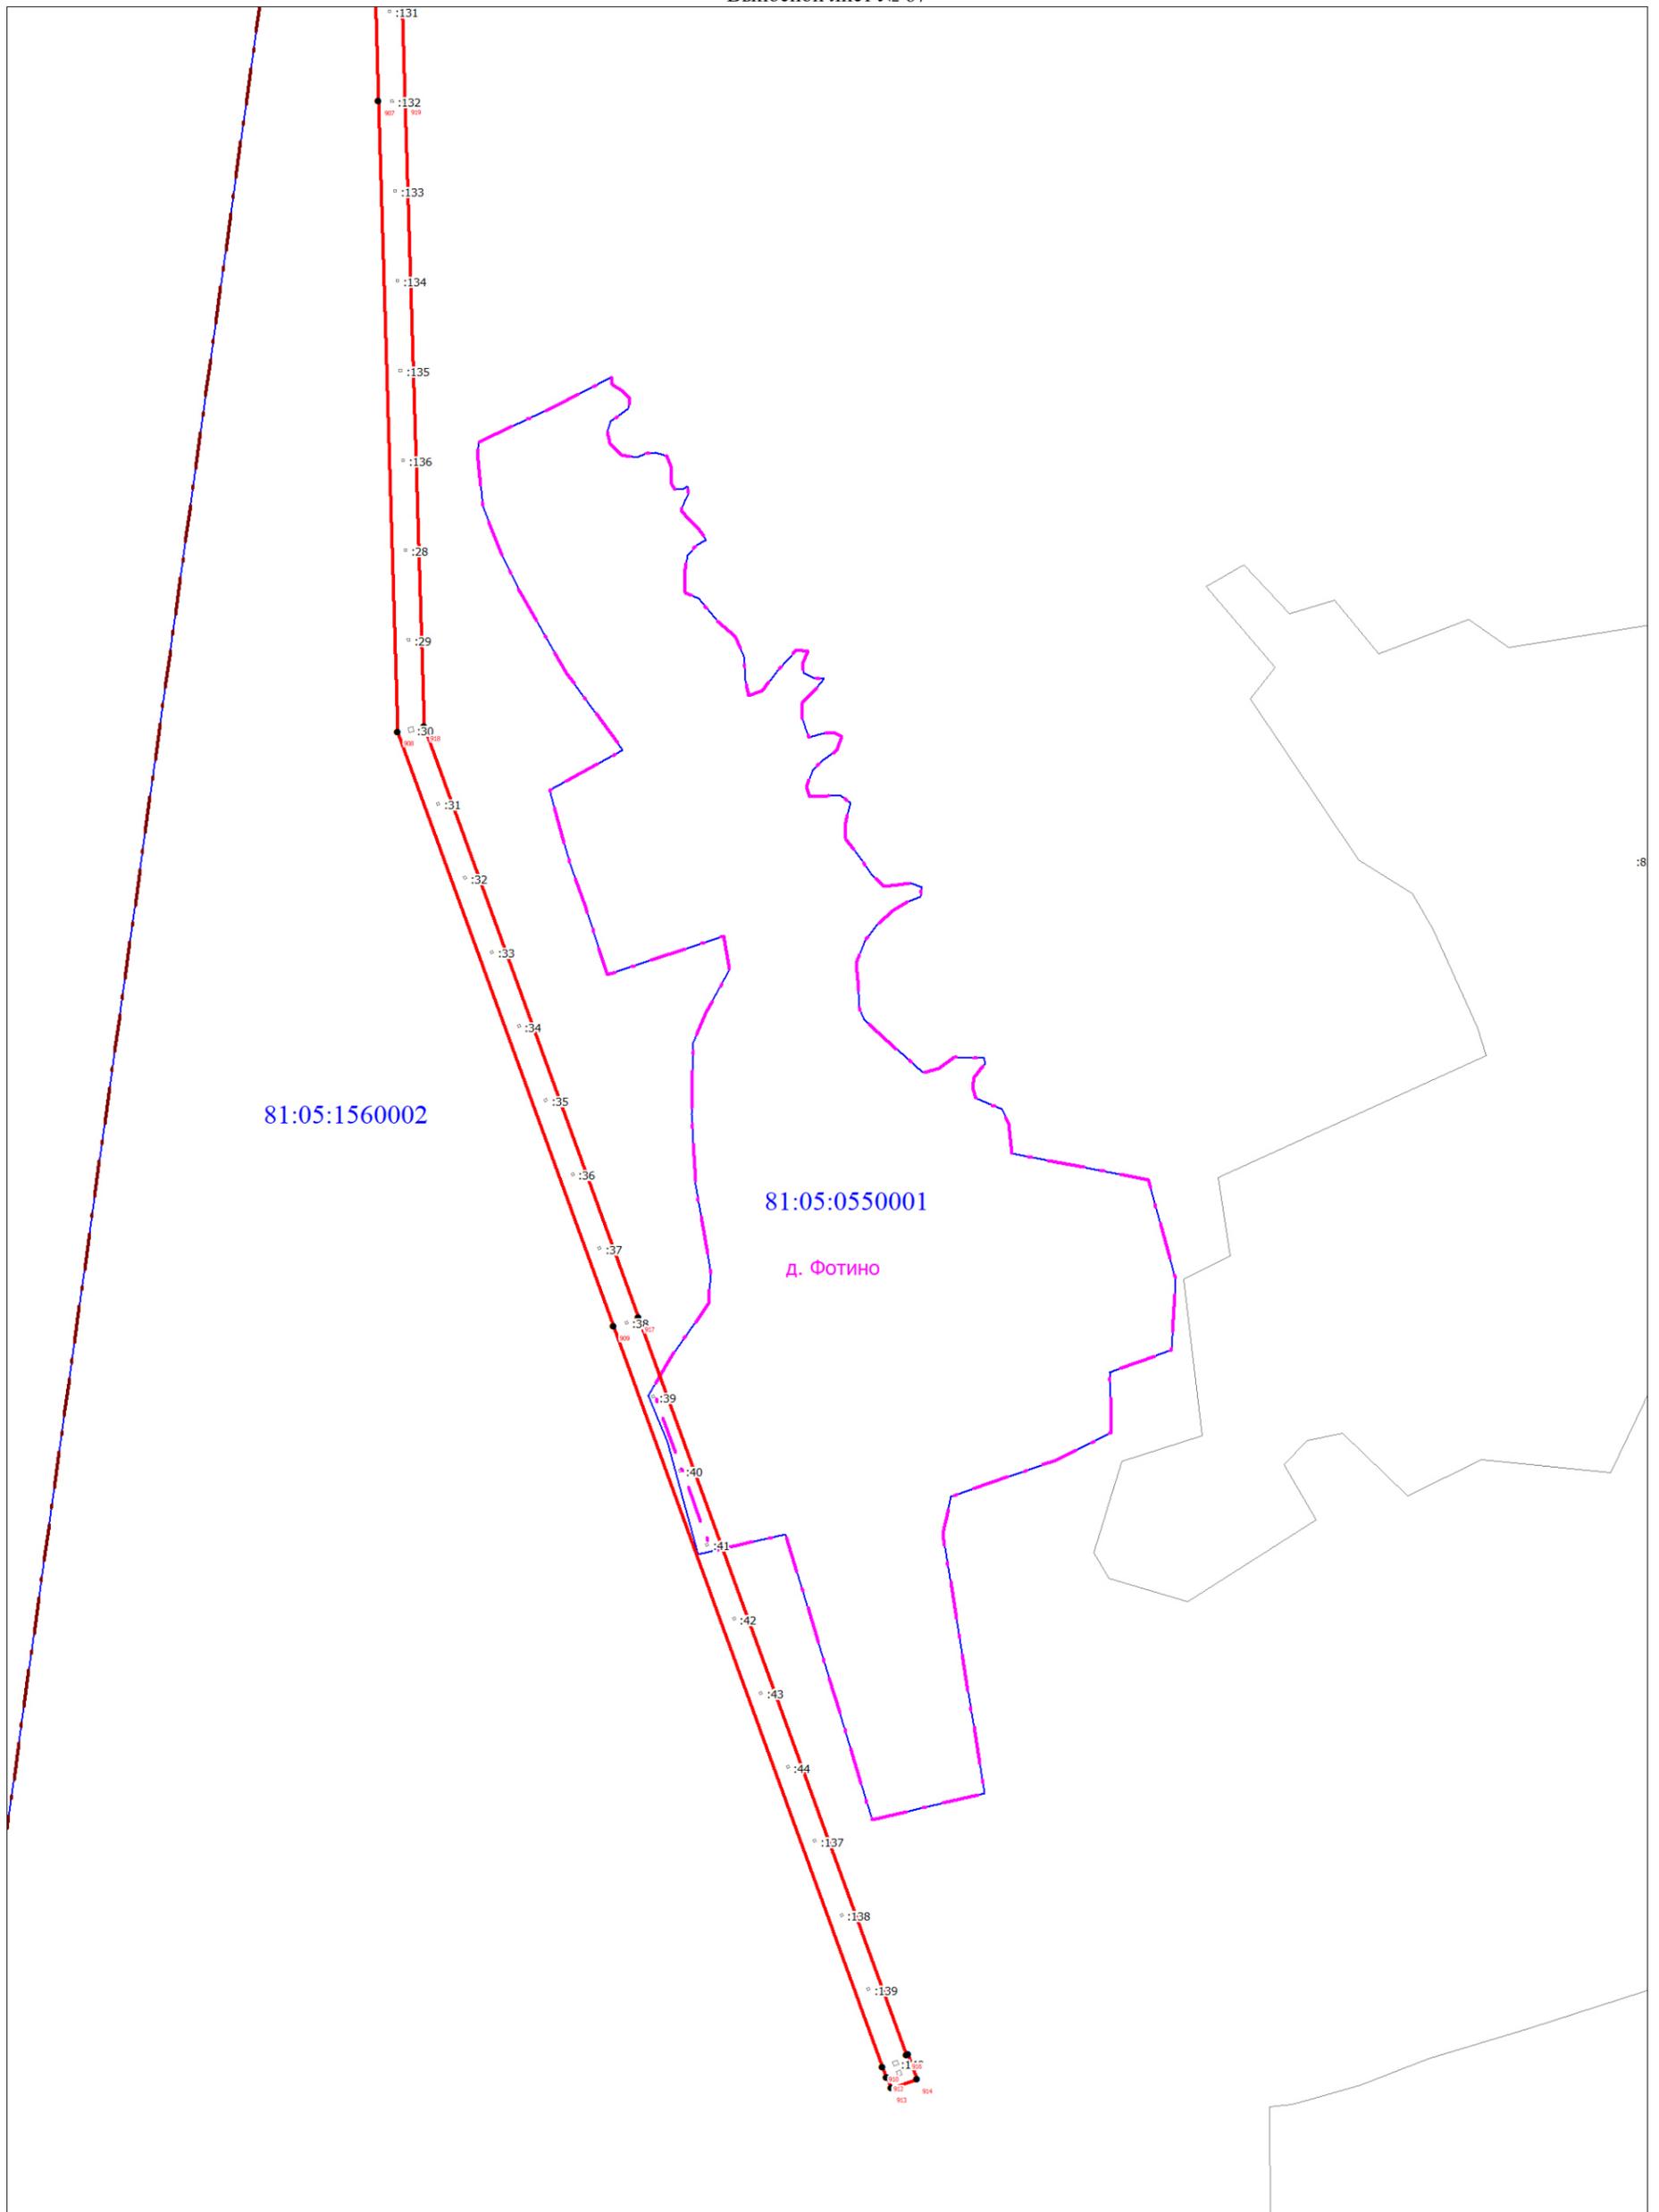


Масштаб 1:5000

Используемые условные знаки и обозначения:

Условные обозначения представлены на листе 58

Схема расположения границ публичного сервитута

Выносной лист № 68

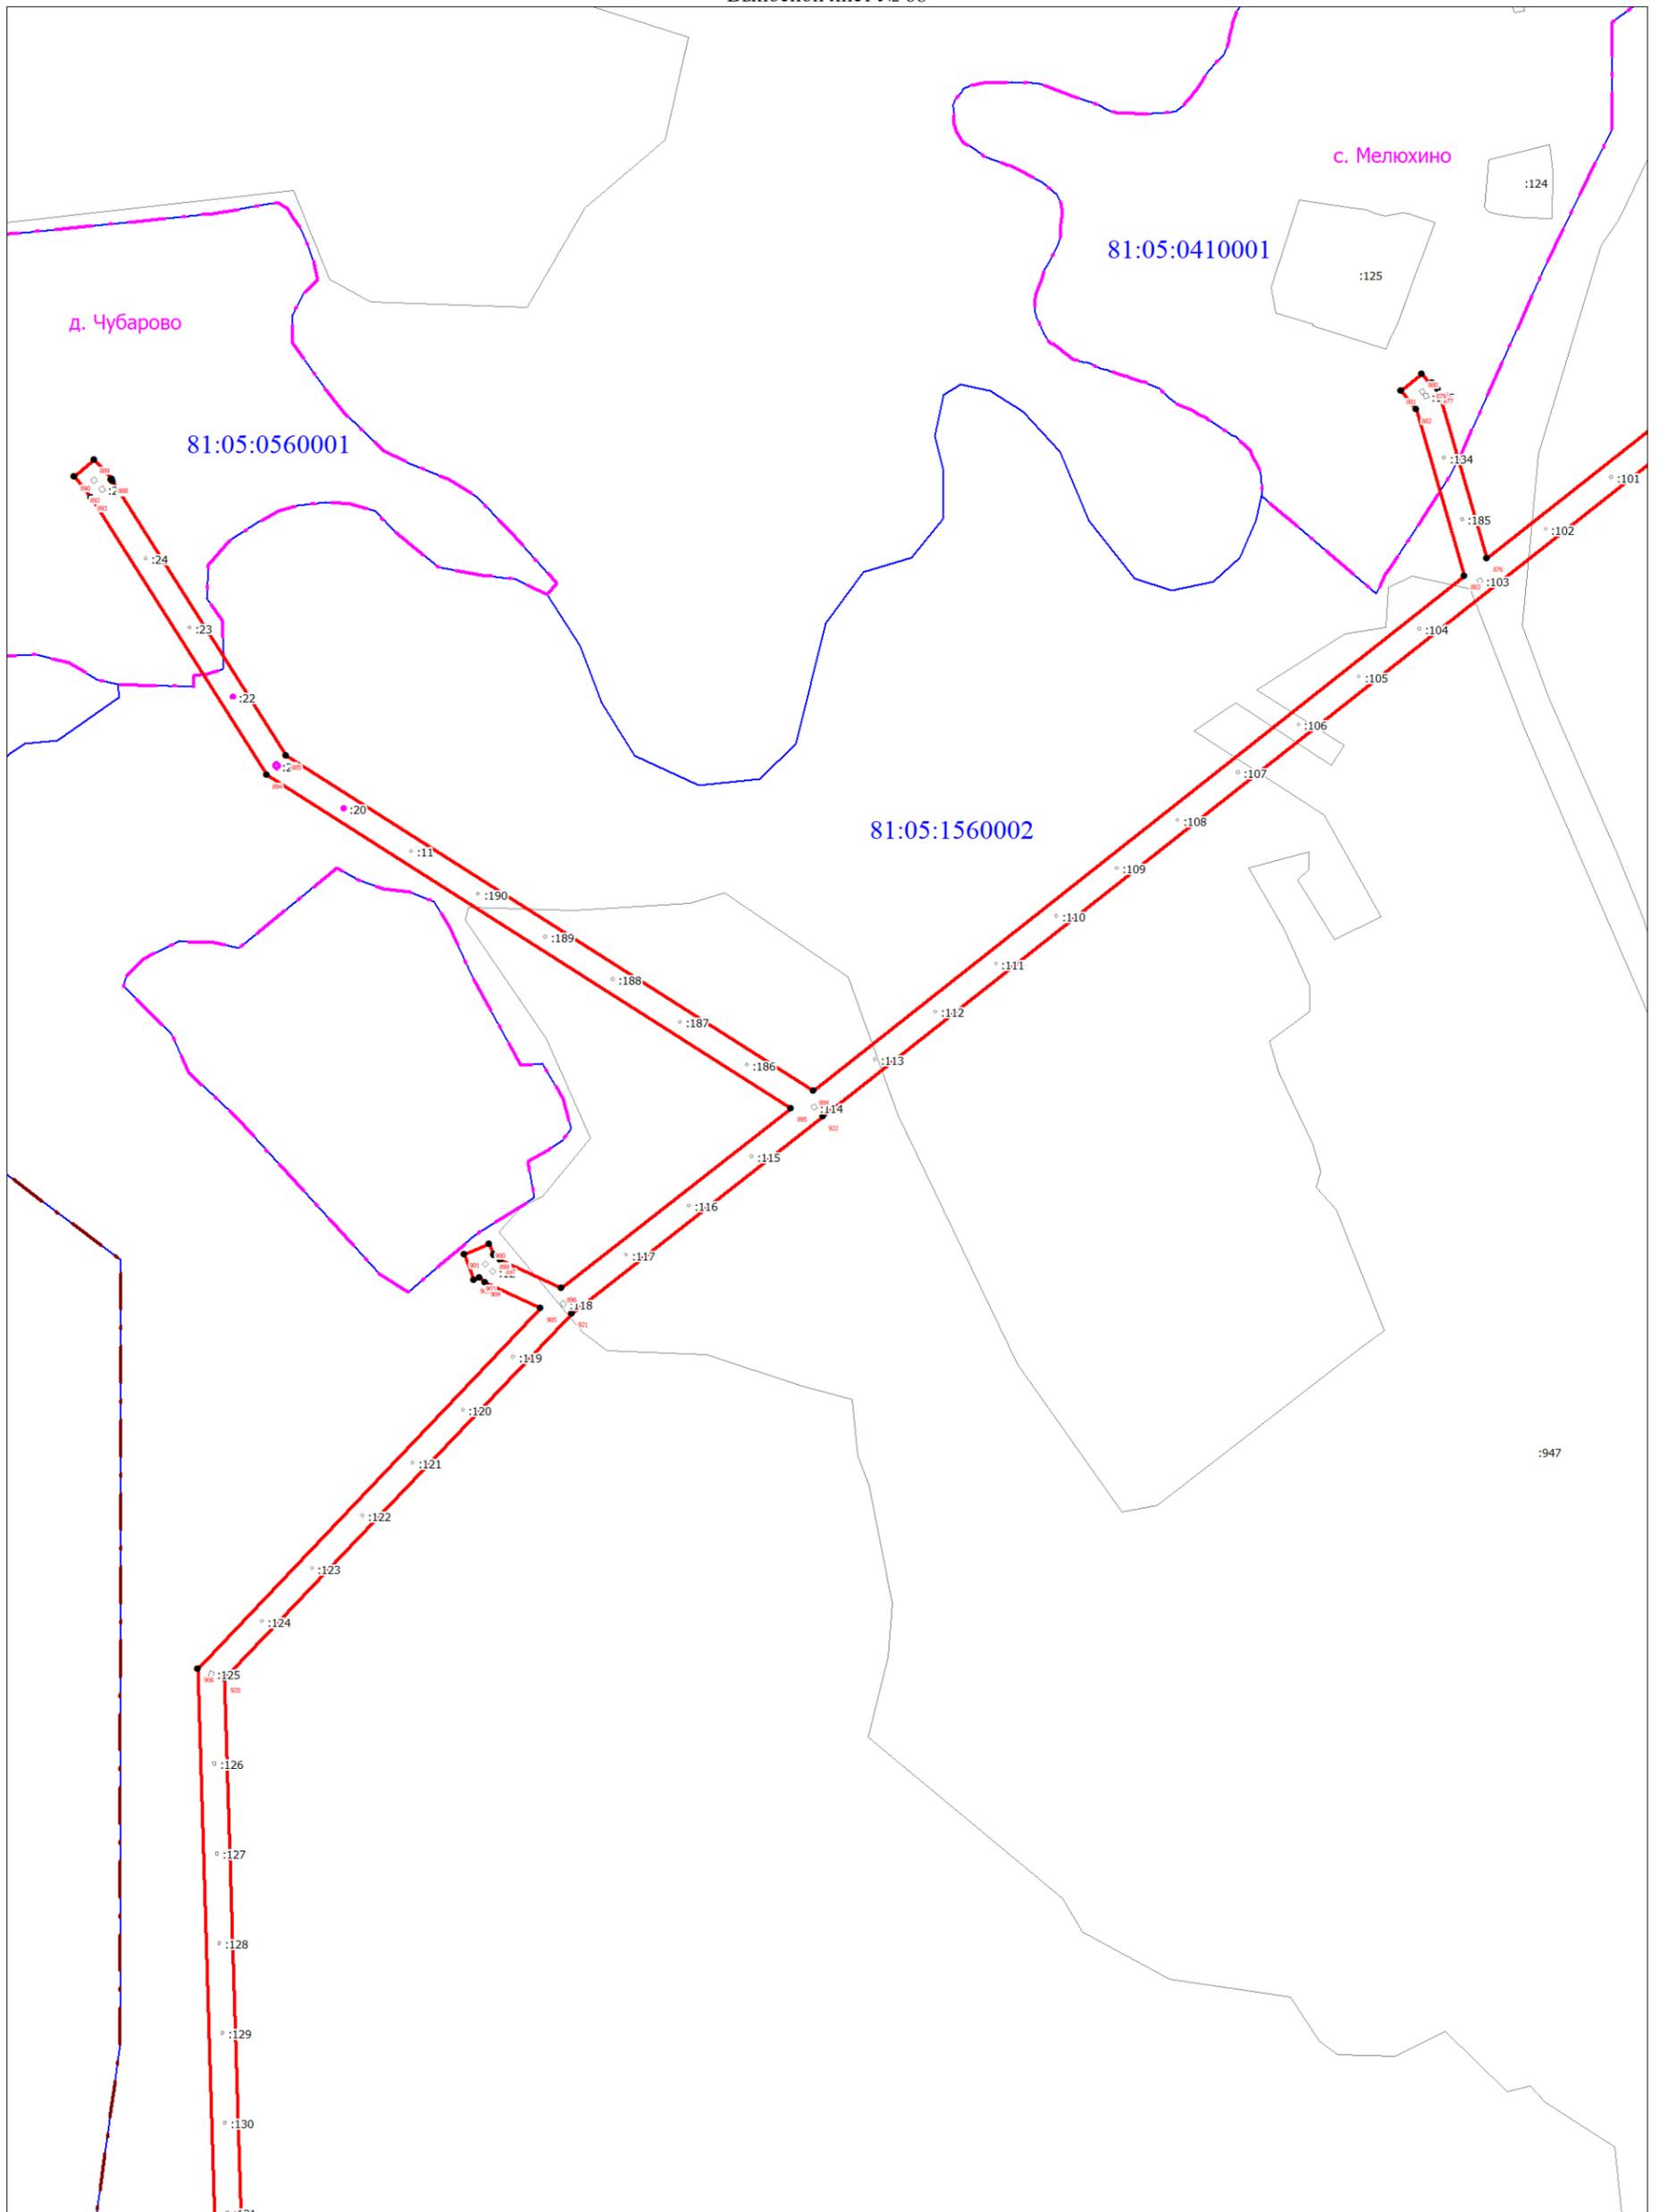

Масштаб 1:5000


Используемые условные знаки и обозначения:

Условные обозначения представлены на листе 58

Схема расположения границ публичного сервитута

Выносной лист № 69

:83

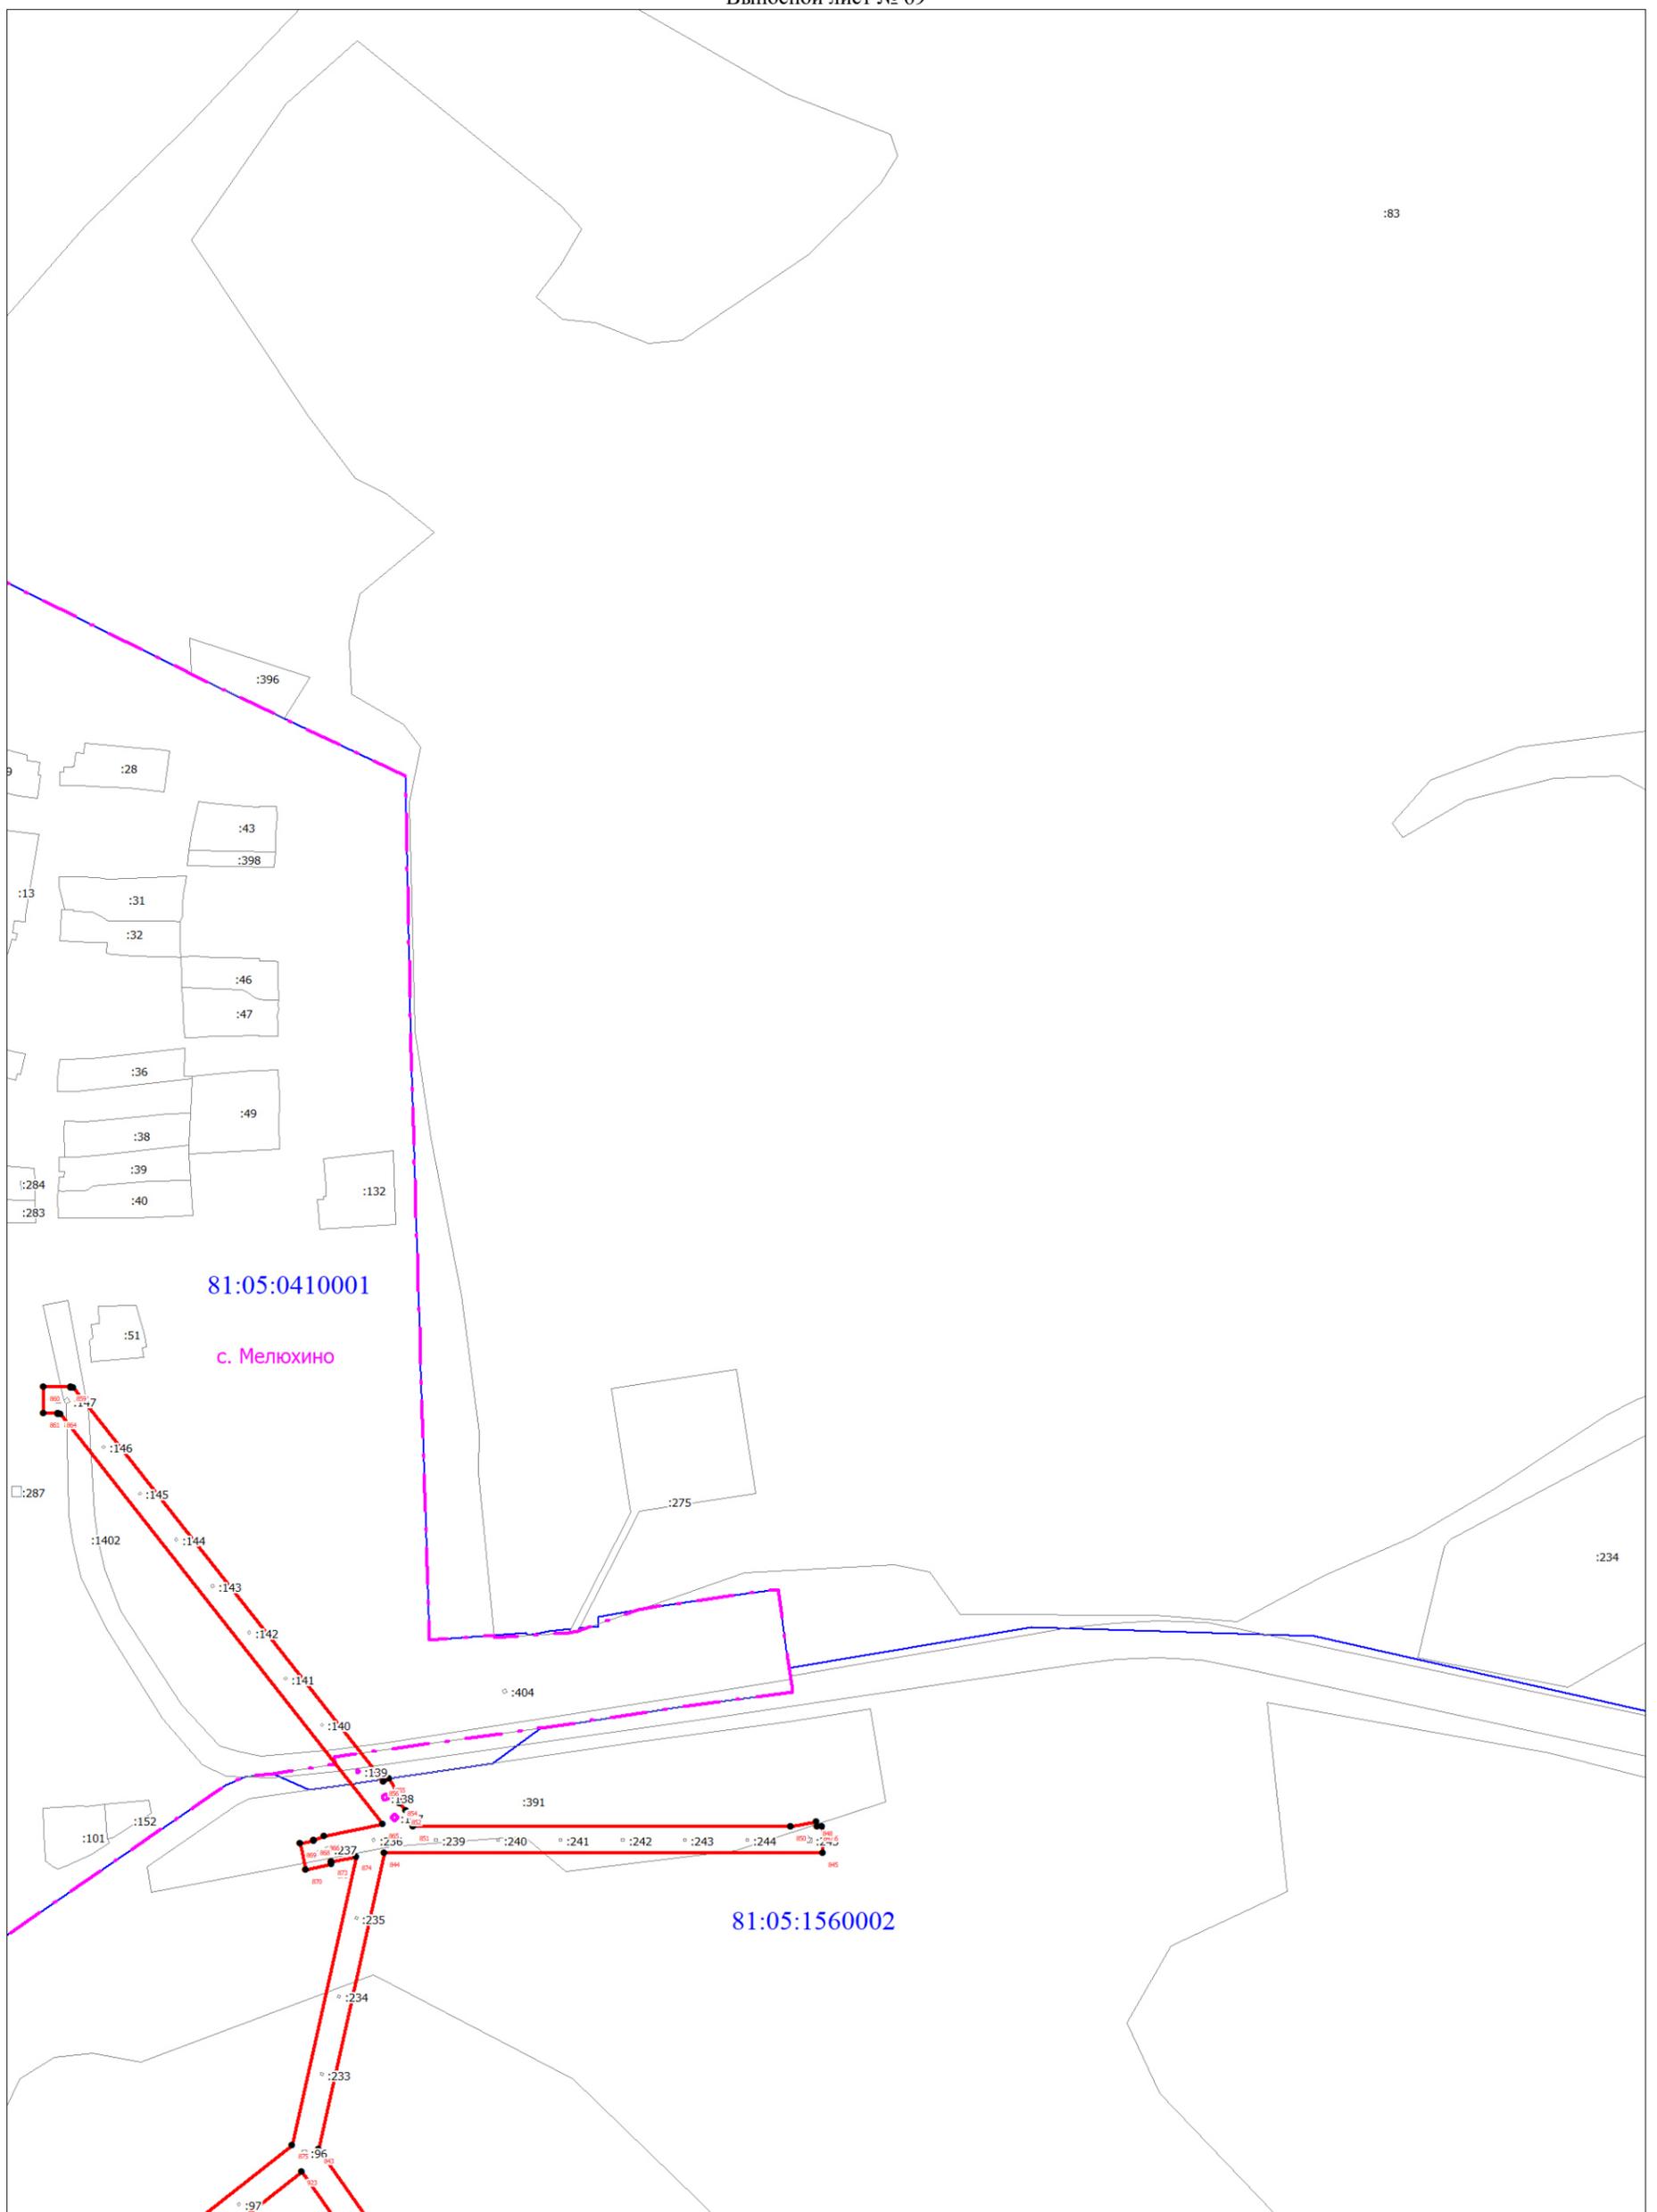


Масштаб 1:5000

Используемые условные знаки и обозначения:

Условные обозначения представлены на листе 58

Схема расположения границ публичного сервитута

Выносной лист № 70

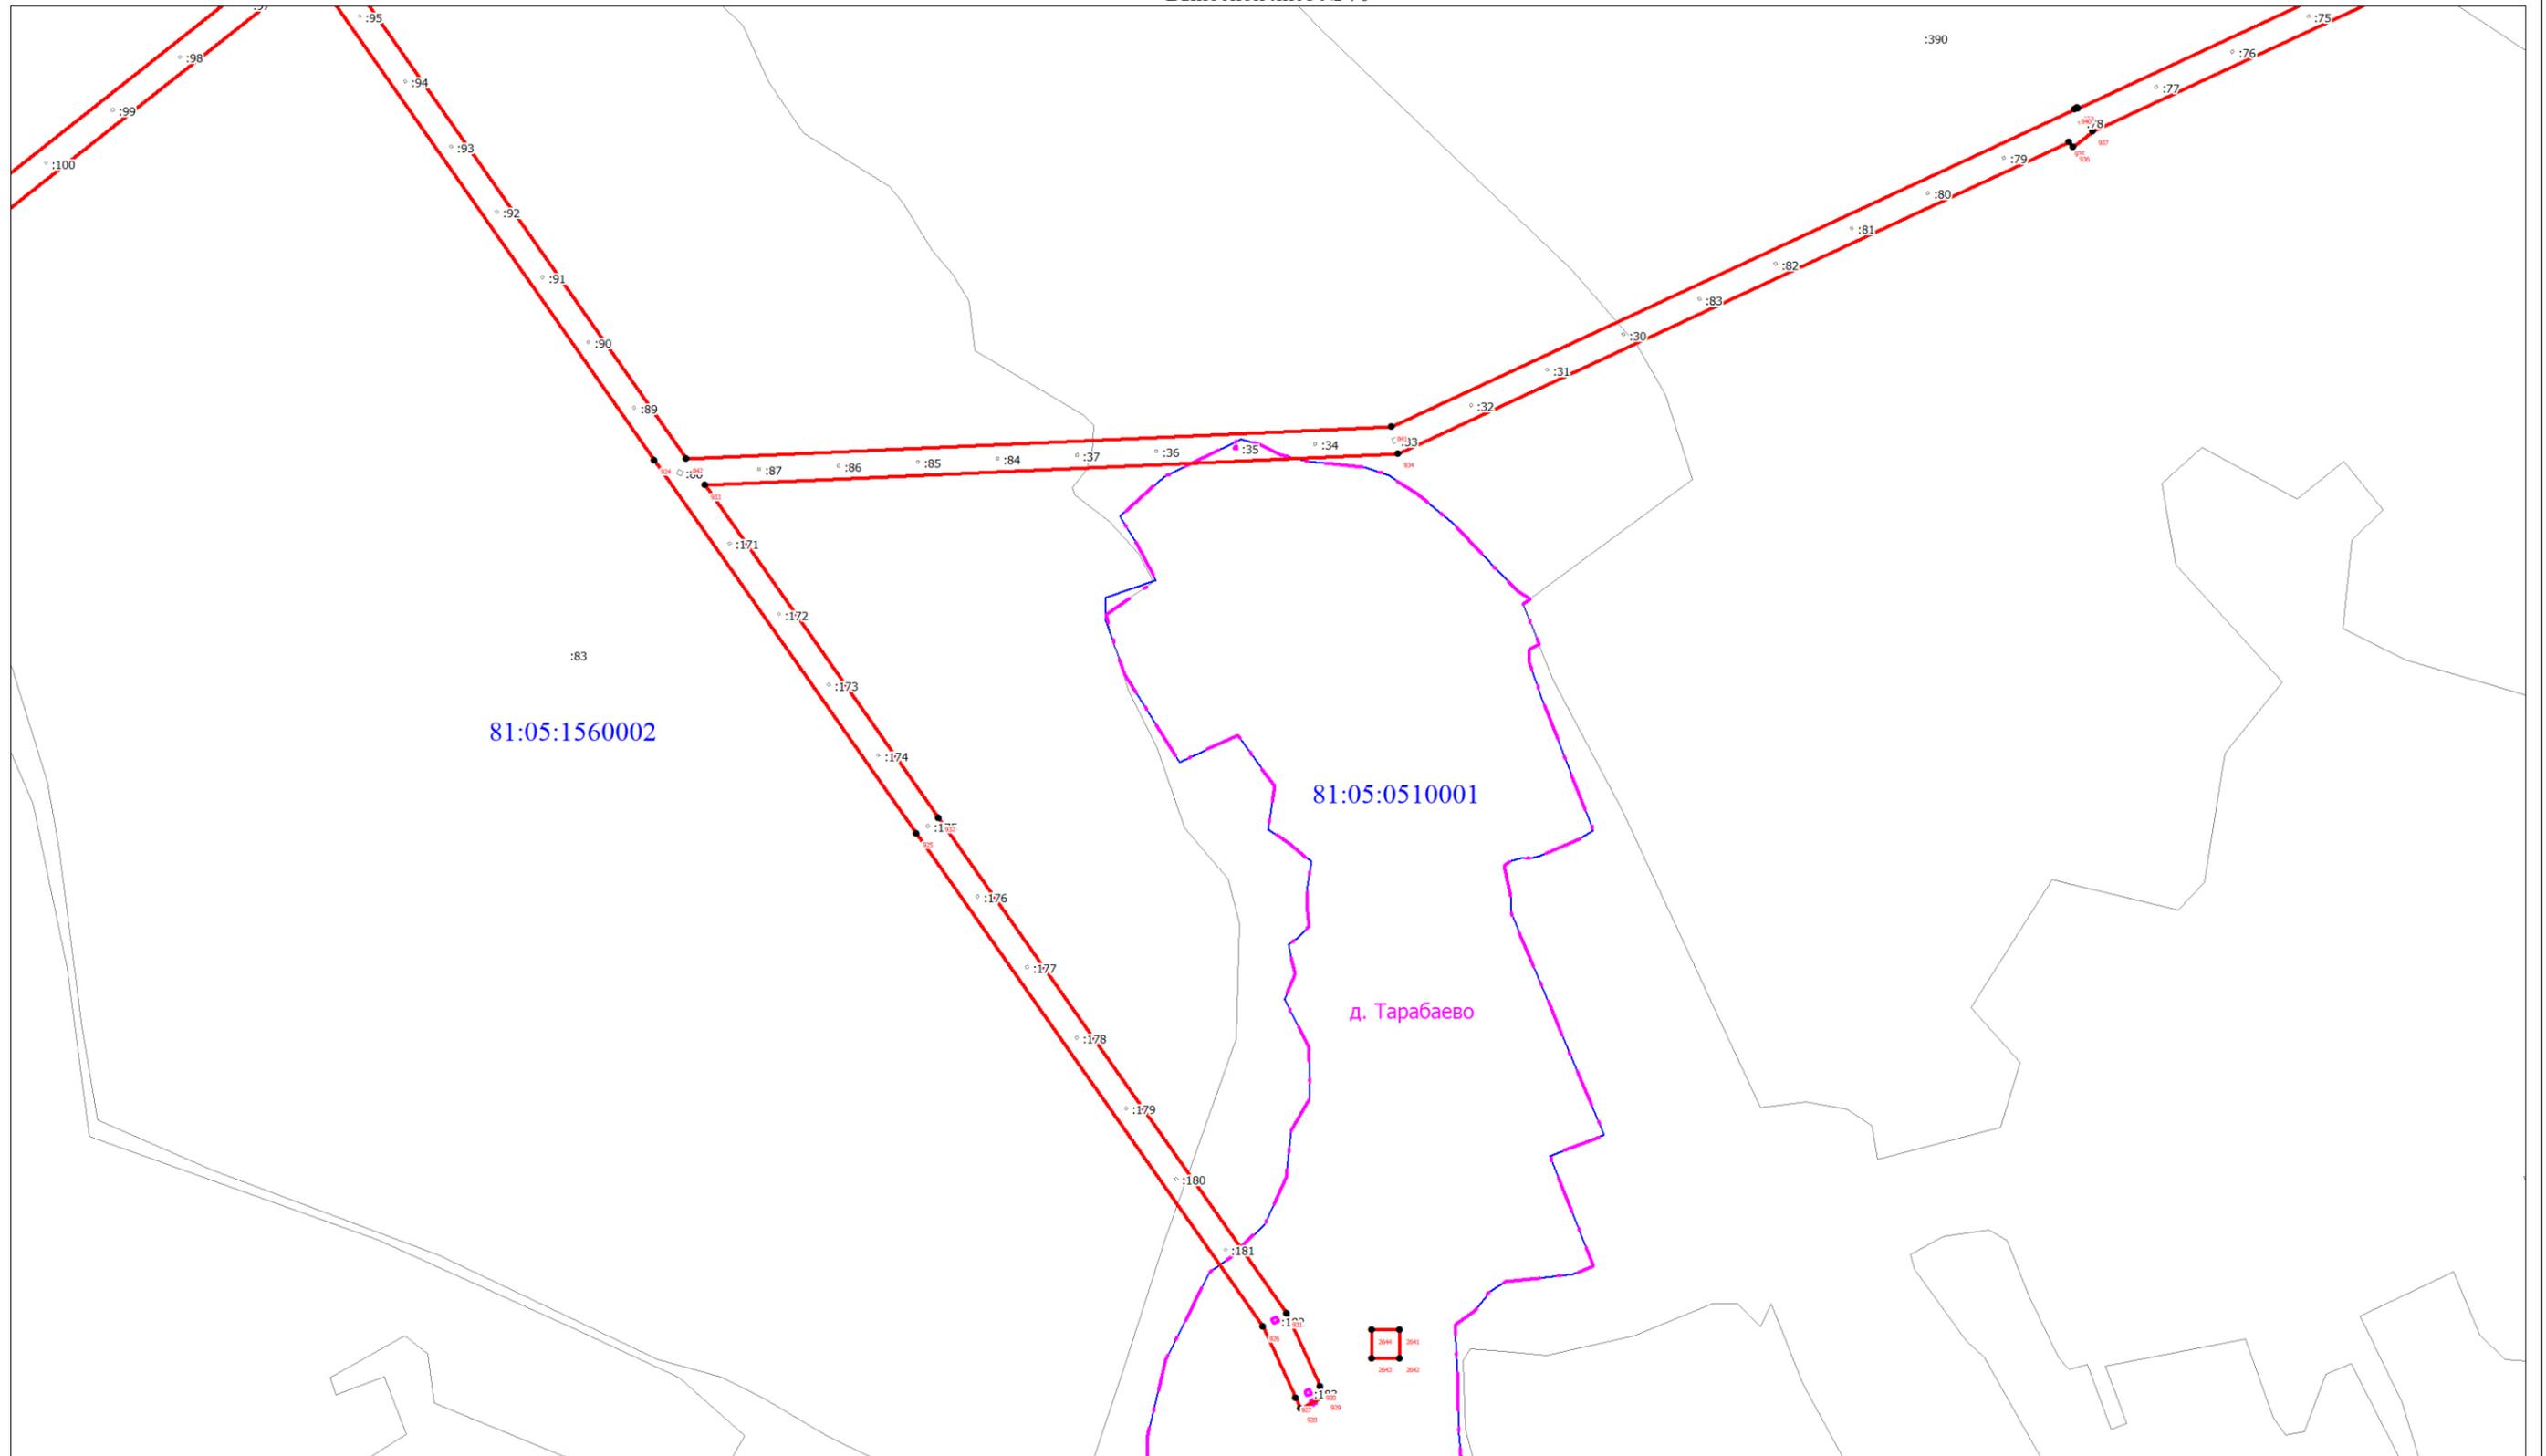

Масштаб 1:5000

Используемые условные знаки и обозначения:

Условные обозначения представлены на листе 58

Схема расположения границ публичного сервитута

Выносной лист № 71



81:05:1560001

81:05:1560002


Масштаб 1:5000

Используемые условные знаки и обозначения:

Условные обозначения представлены на листе 58

Схема расположения границ публичного сервитута

Выносной лист № 72

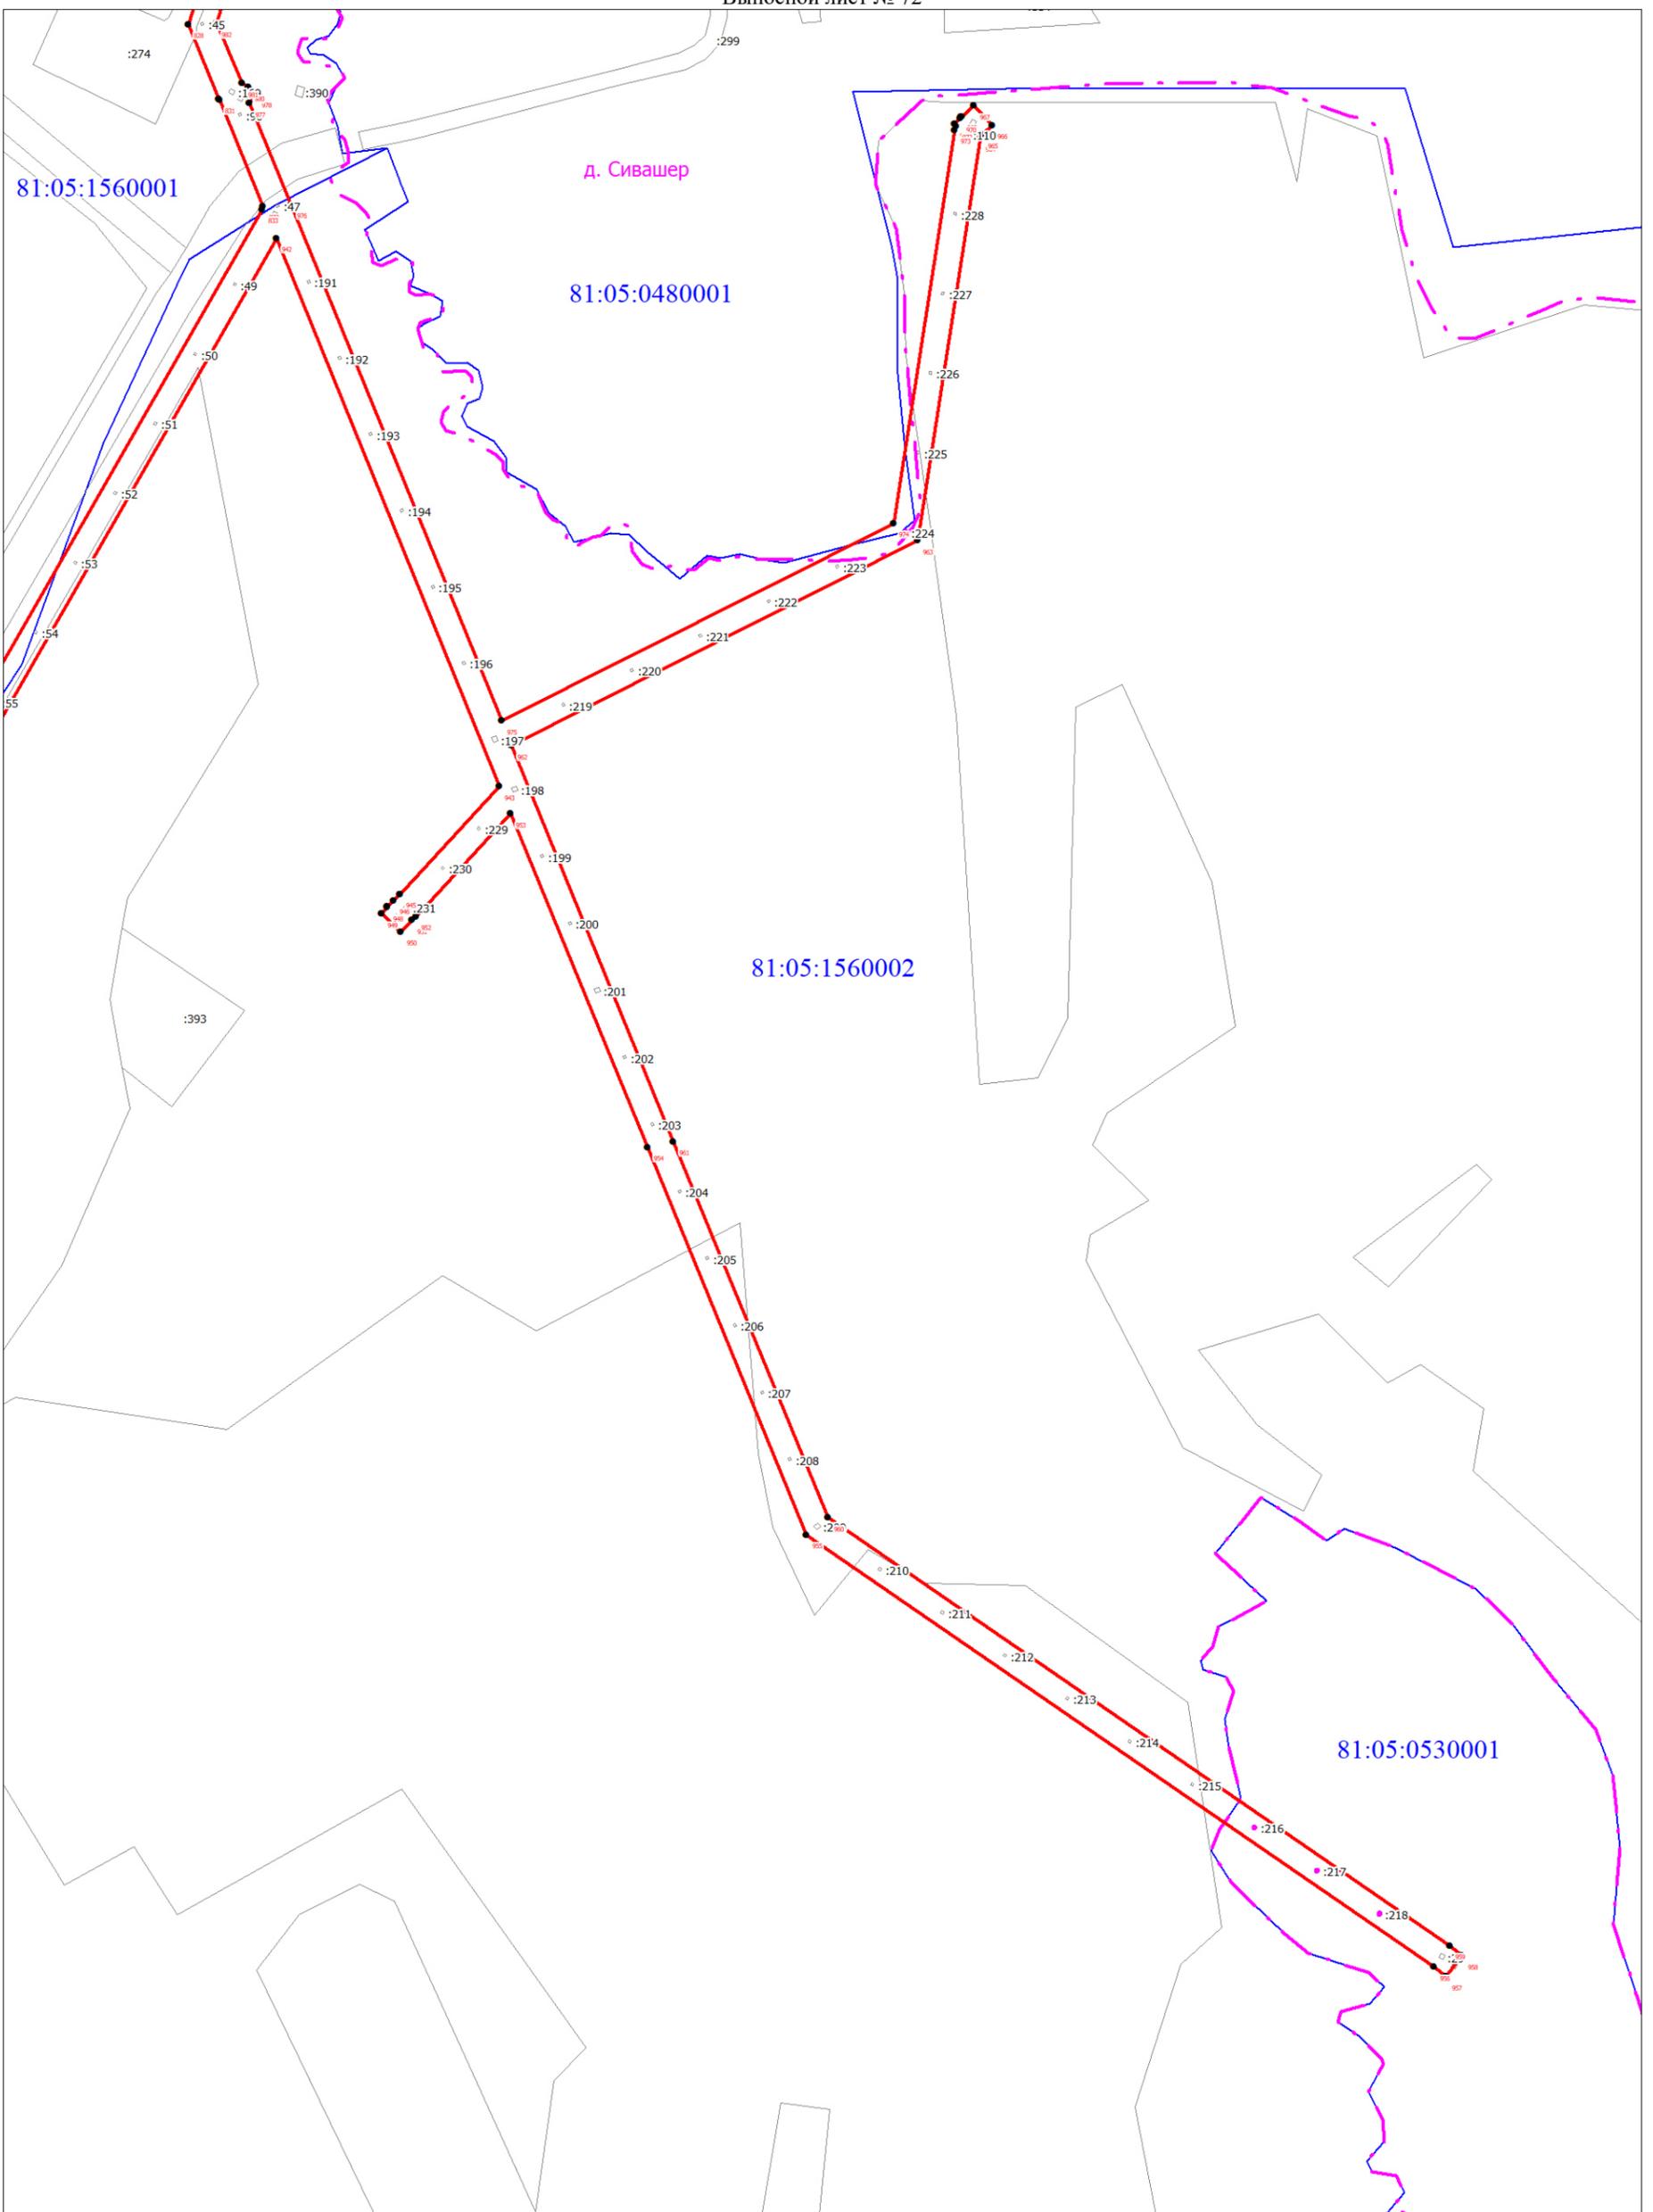


Масштаб 1:5000

Используемые условные знаки и обозначения:

Условные обозначения представлены на листе 58

Схема расположения границ публичного сервитута

Выносной лист № 73

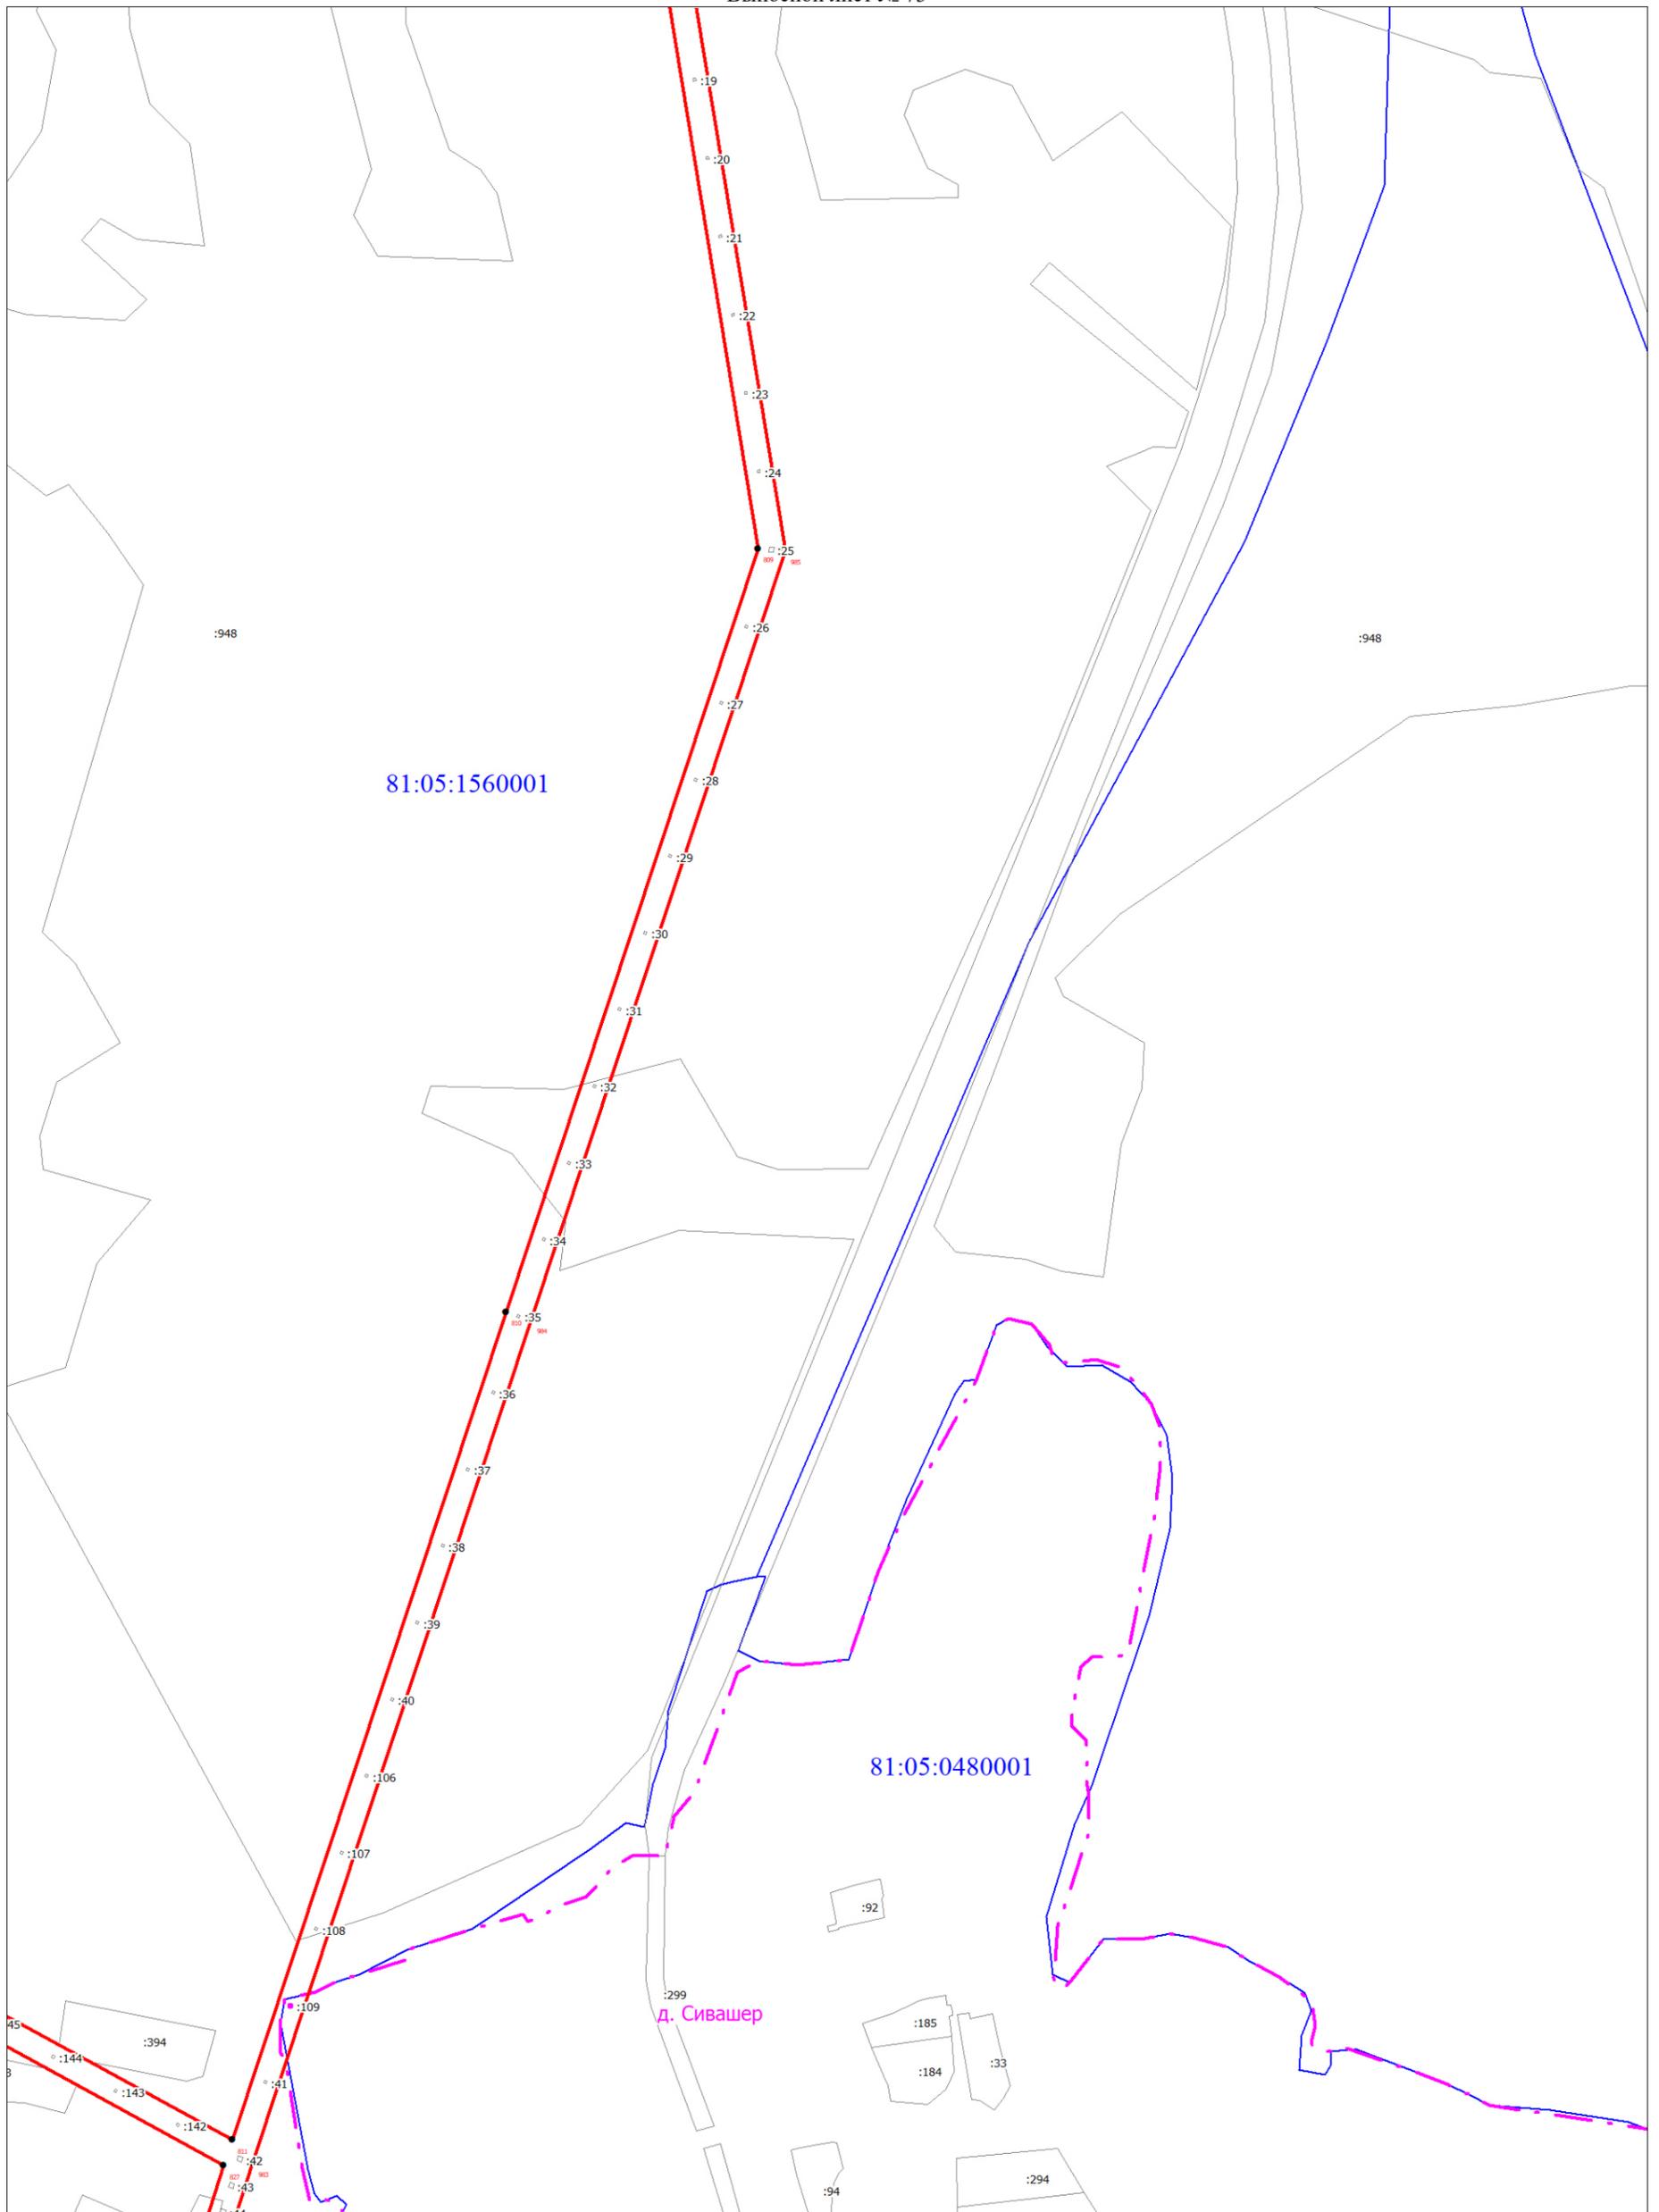

Масштаб 1:5000

Используемые условные знаки и обозначения:

Условные обозначения представлены на листе 58

Схема расположения границ публичного сервитута

Выносной лист № 74




Масштаб 1:5000

Используемые условные знаки и обозначения:

Условные обозначения представлены на листе 58

Схема расположения границ публичного сервитута

Выносной лист № 75

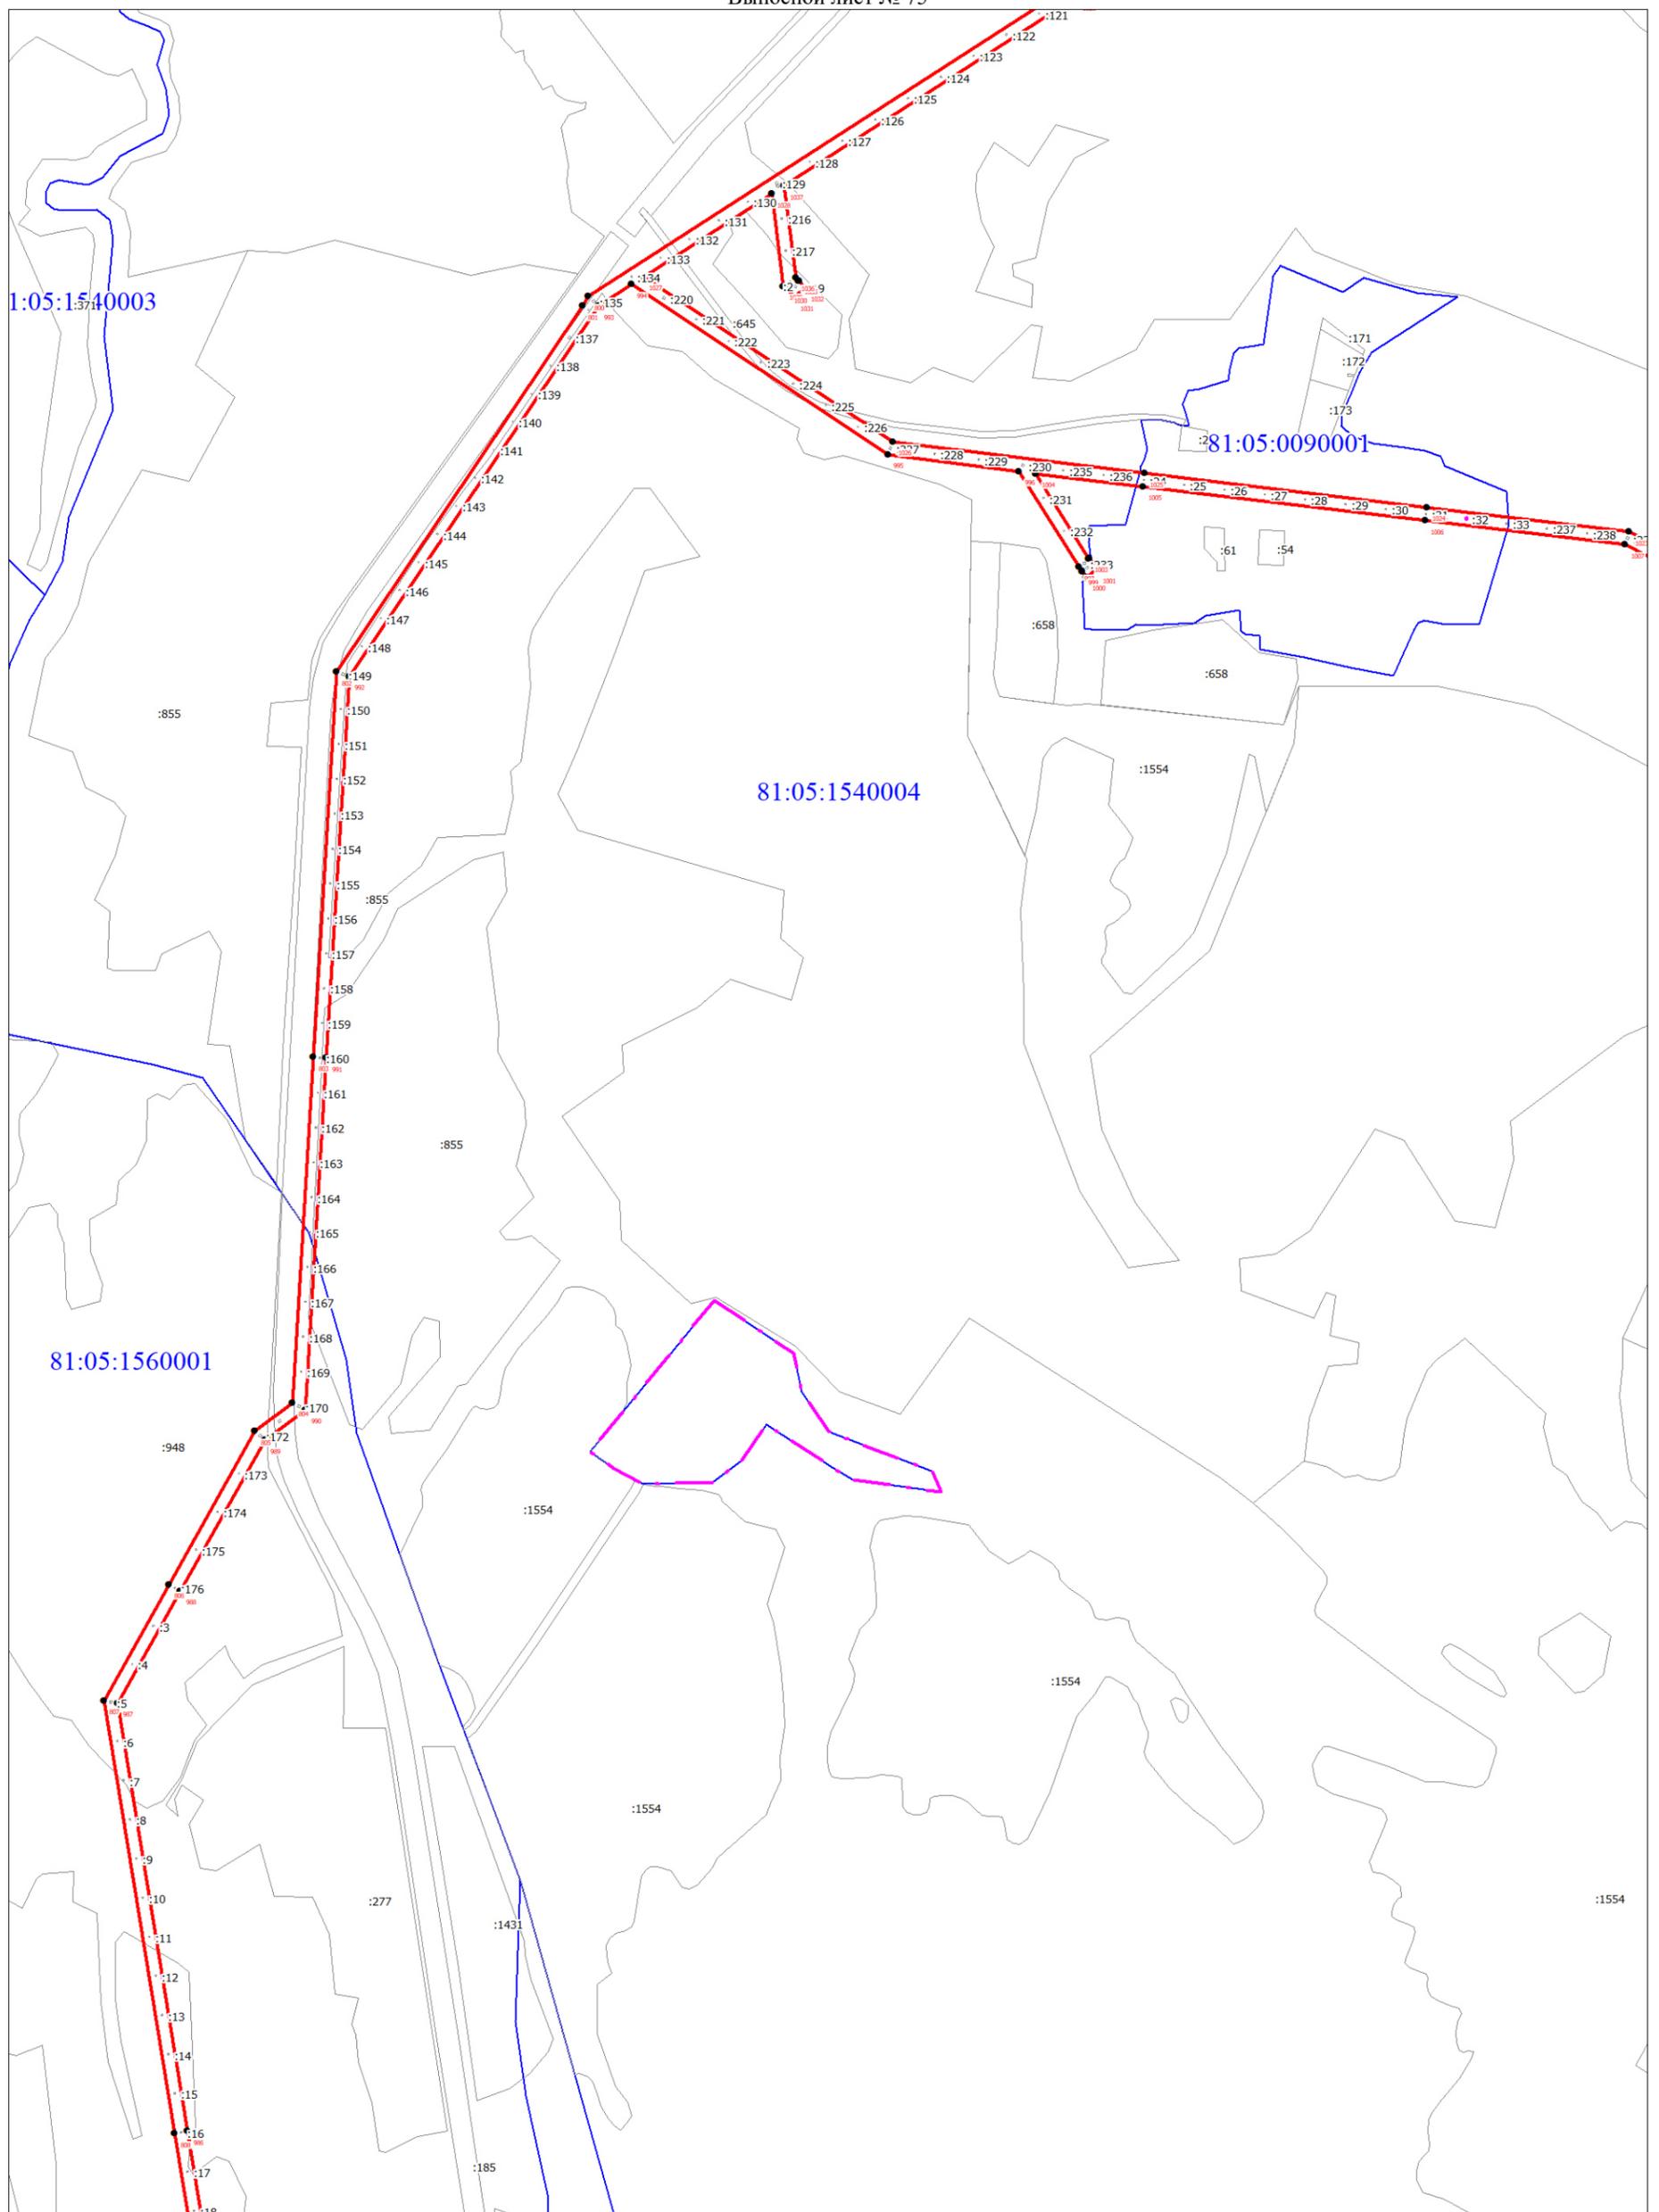


Масштаб 1:10000

Используемые условные знаки и обозначения:

Условные обозначения представлены на листе 58

Схема расположения границ публичного сервитута

Выносной лист № 76

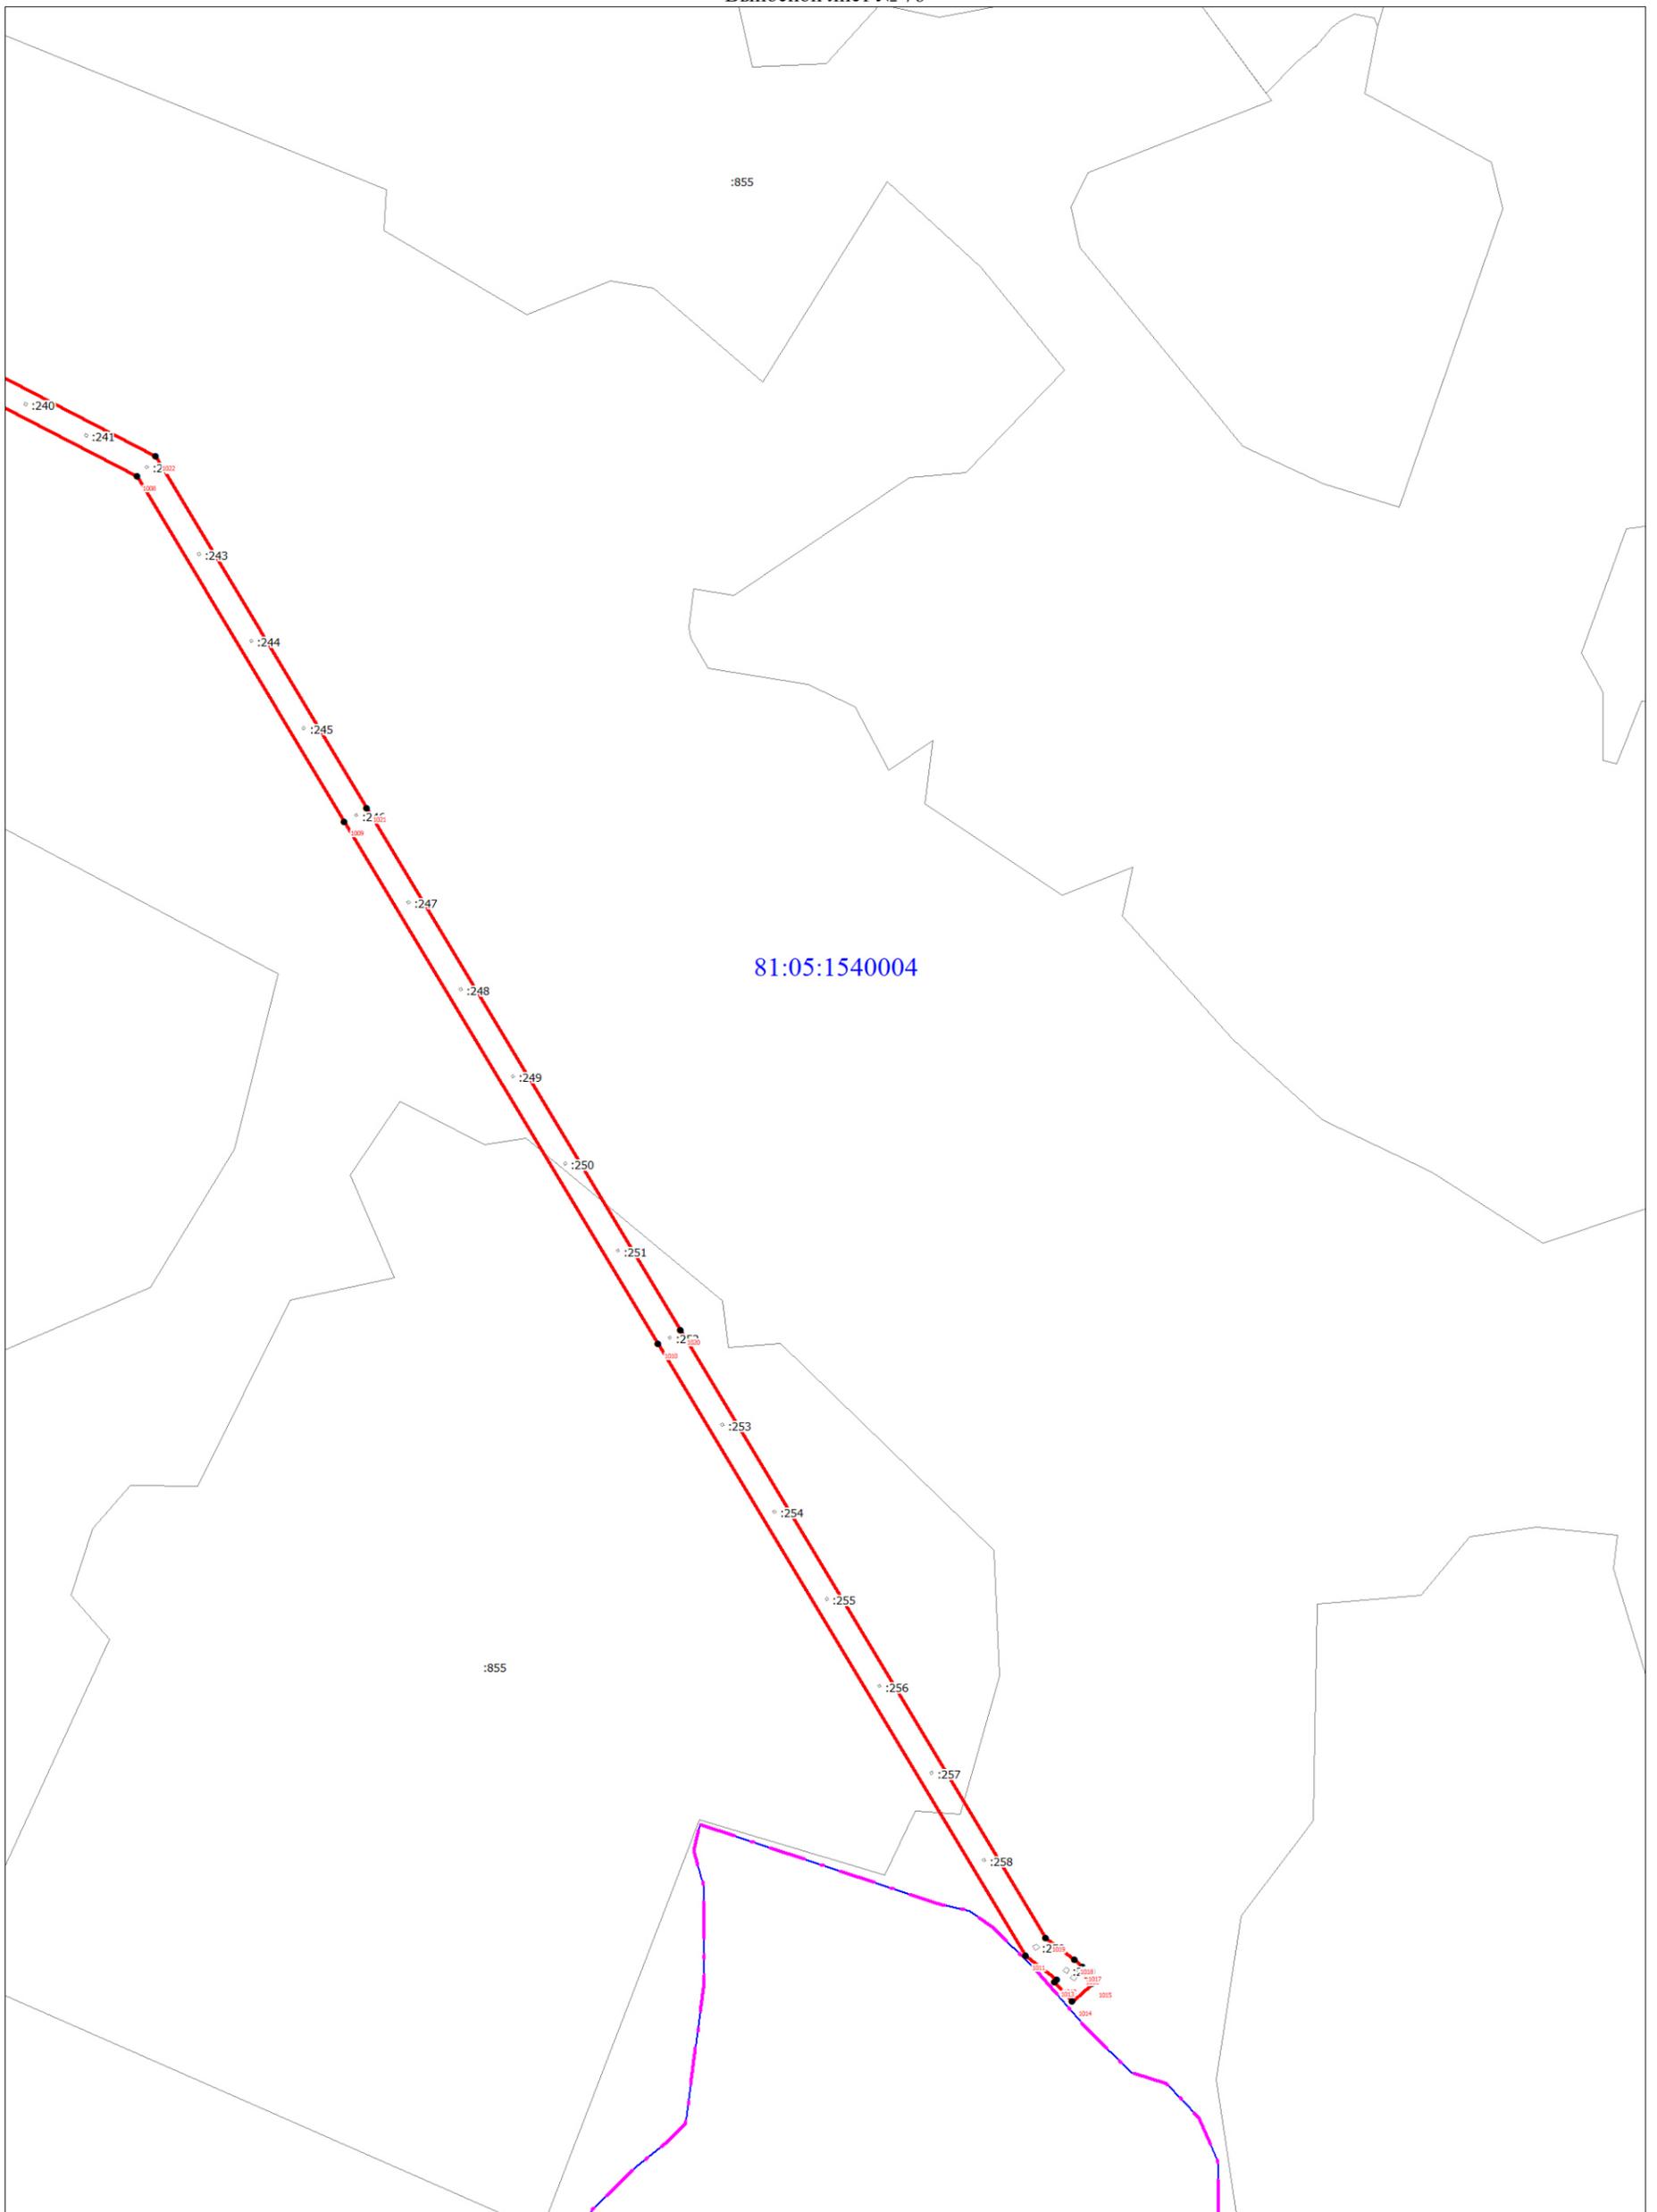


Масштаб 1:5000

Используемые условные знаки и обозначения:

Условные обозначения представлены на листе 58

Схема расположения границ публичного сервитута

Выносной лист № 77

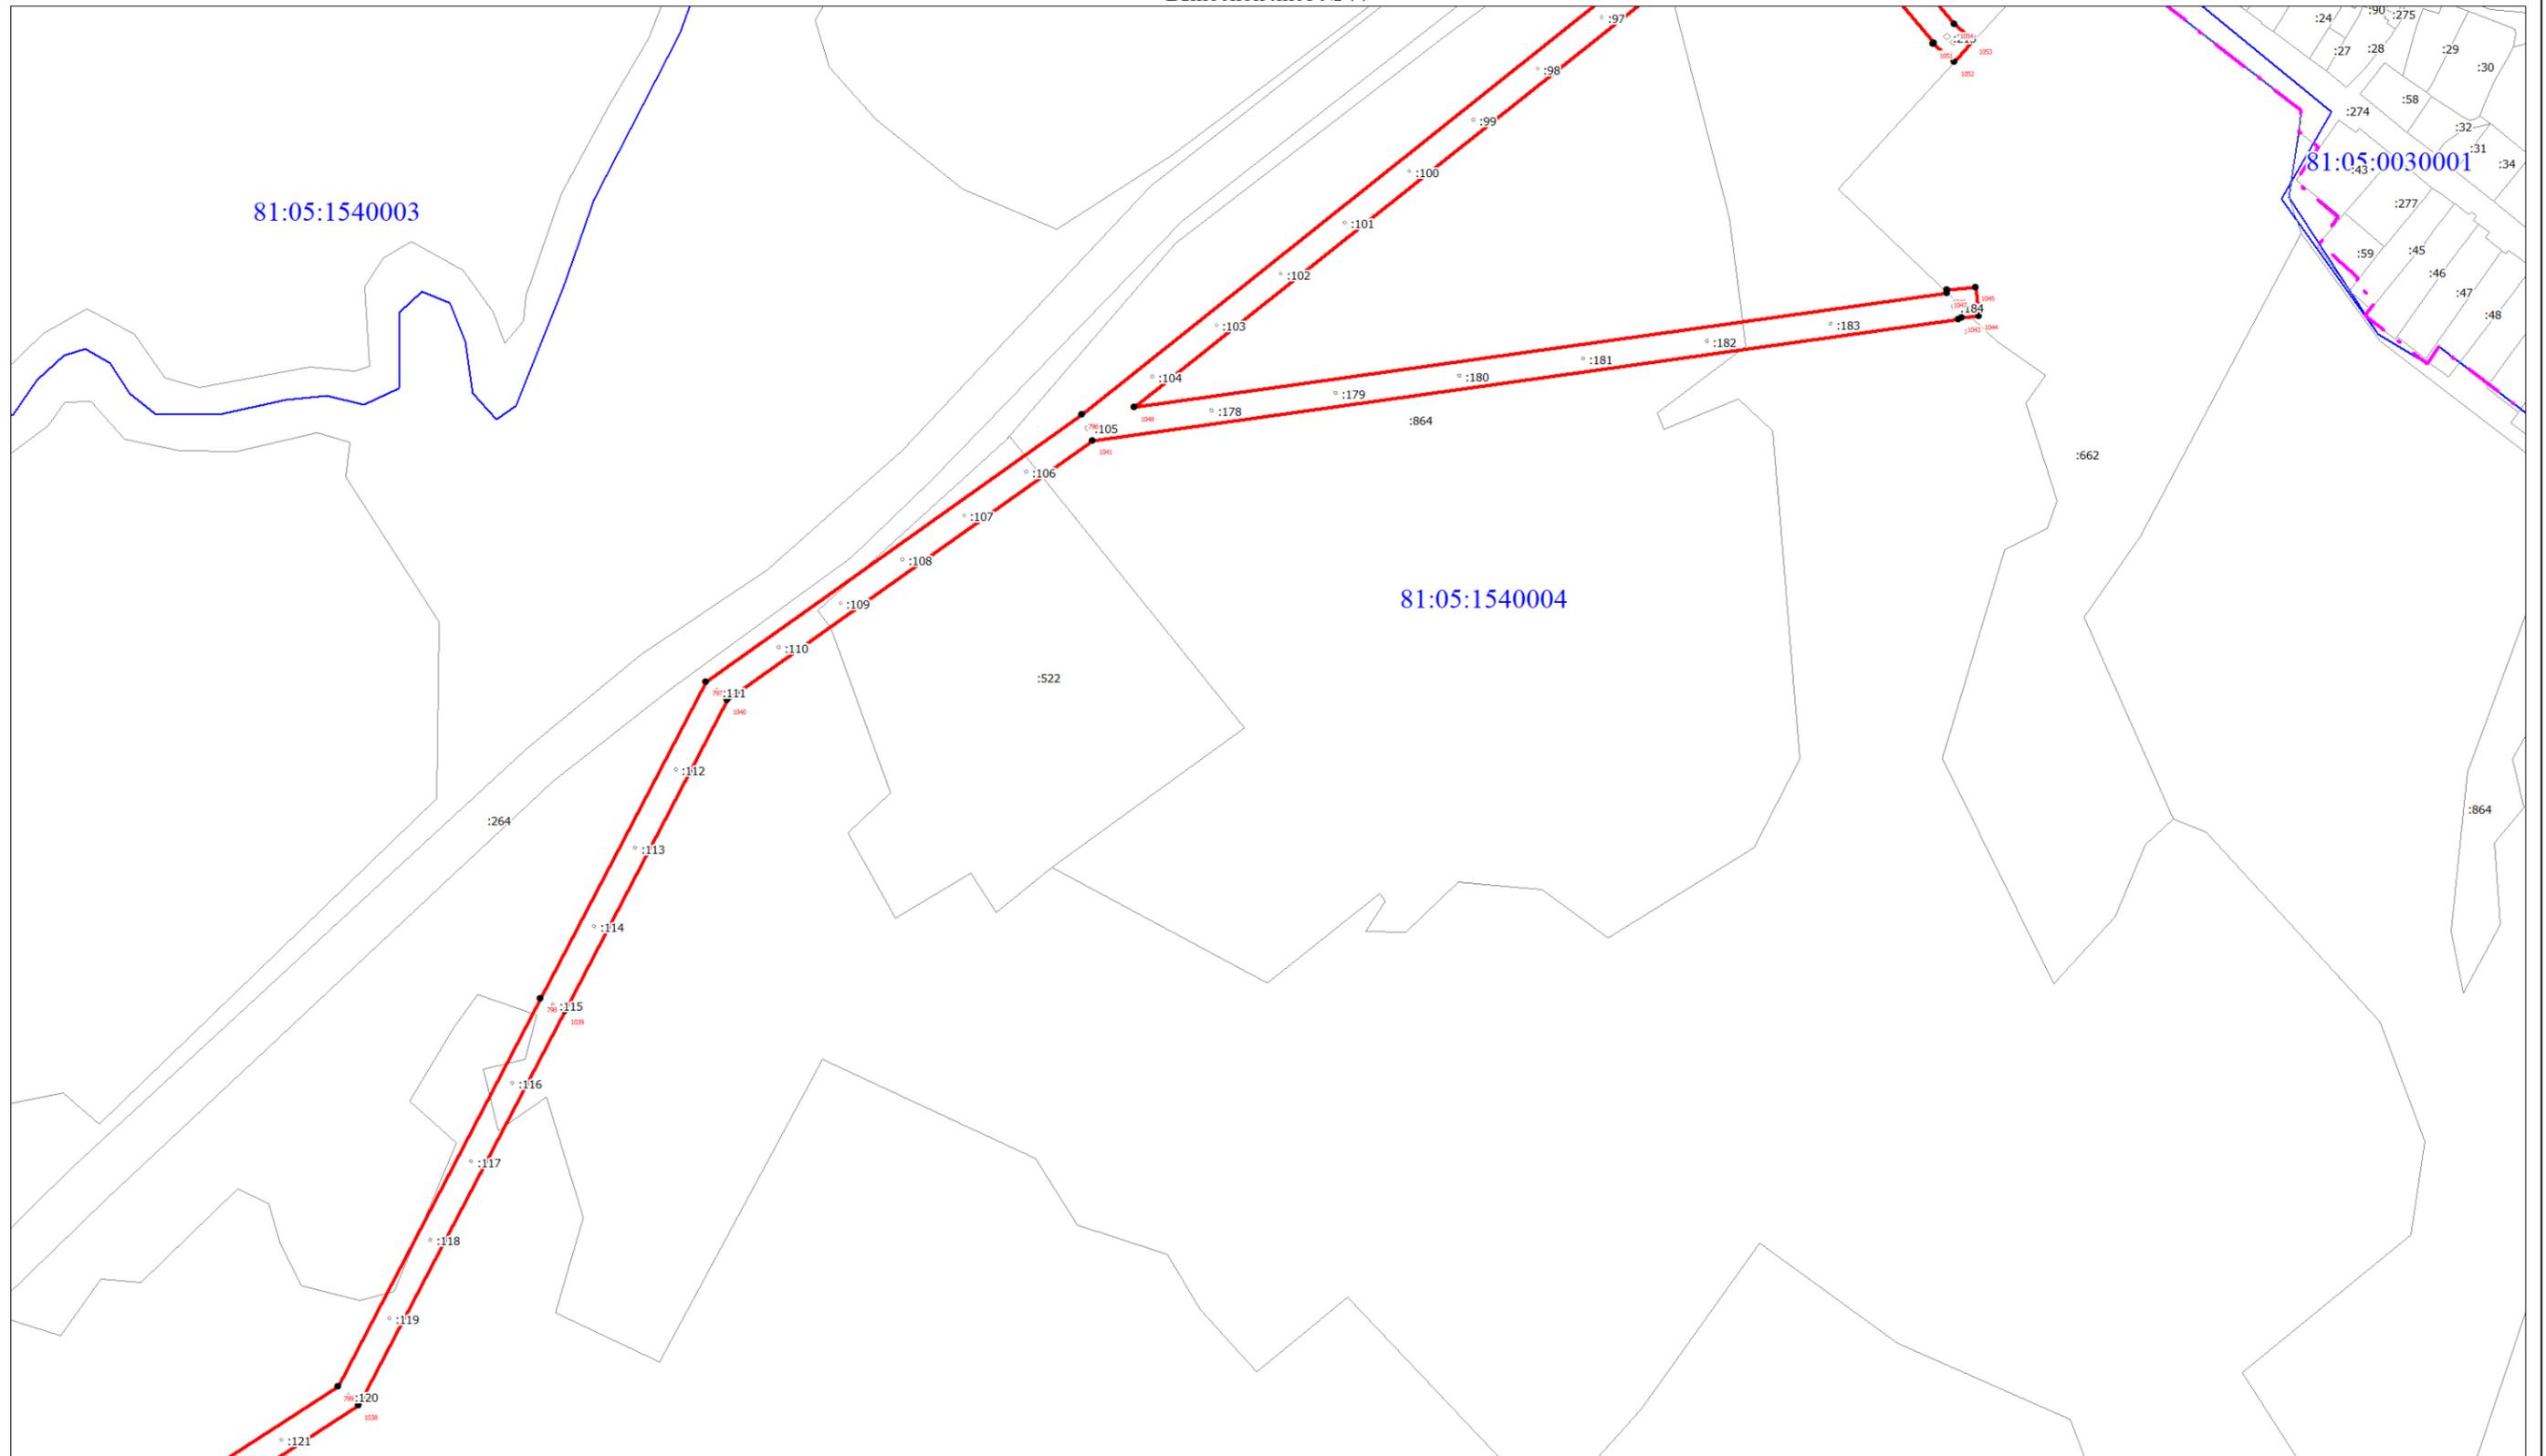


Масштаб 1:5000

Используемые условные знаки и обозначения:

Условные обозначения представлены на листе 58

Схема расположения границ публичного сервитута

Выносной лист № 78

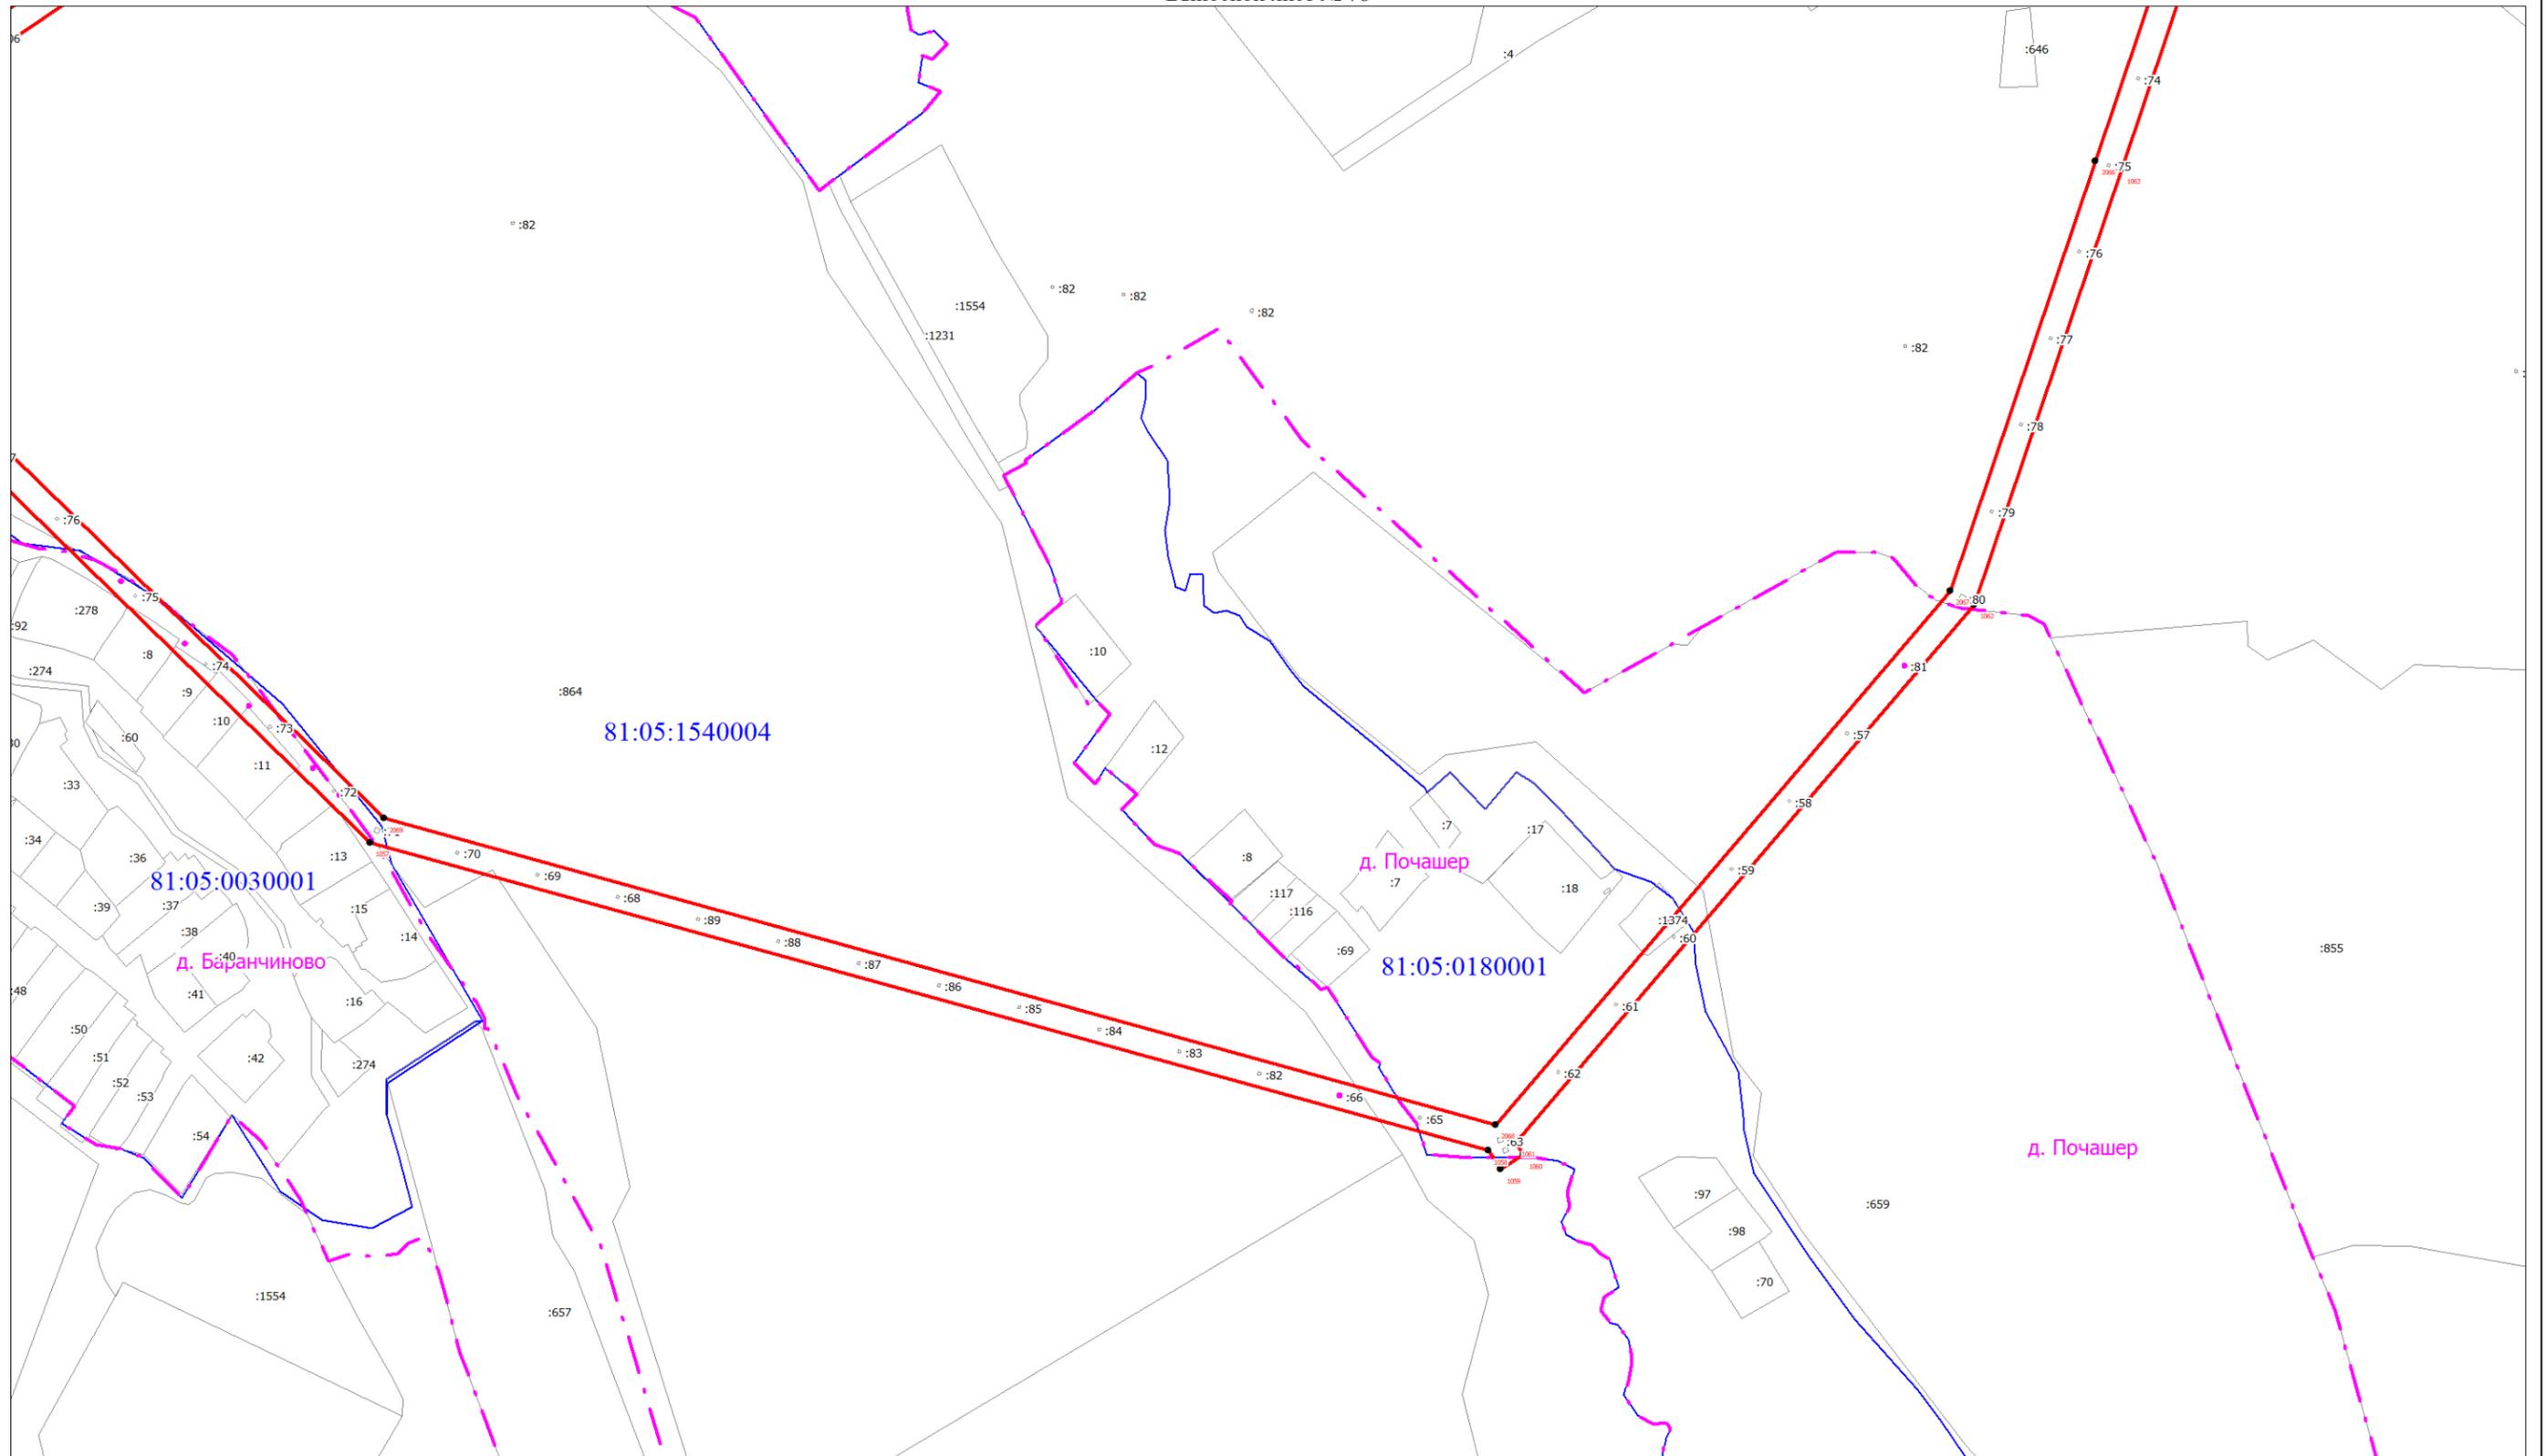


Масштаб 1:5000

Используемые условные знаки и обозначения:

Условные обозначения представлены на листе 58

Схема расположения границ публичного сервитута

Выносной лист № 79

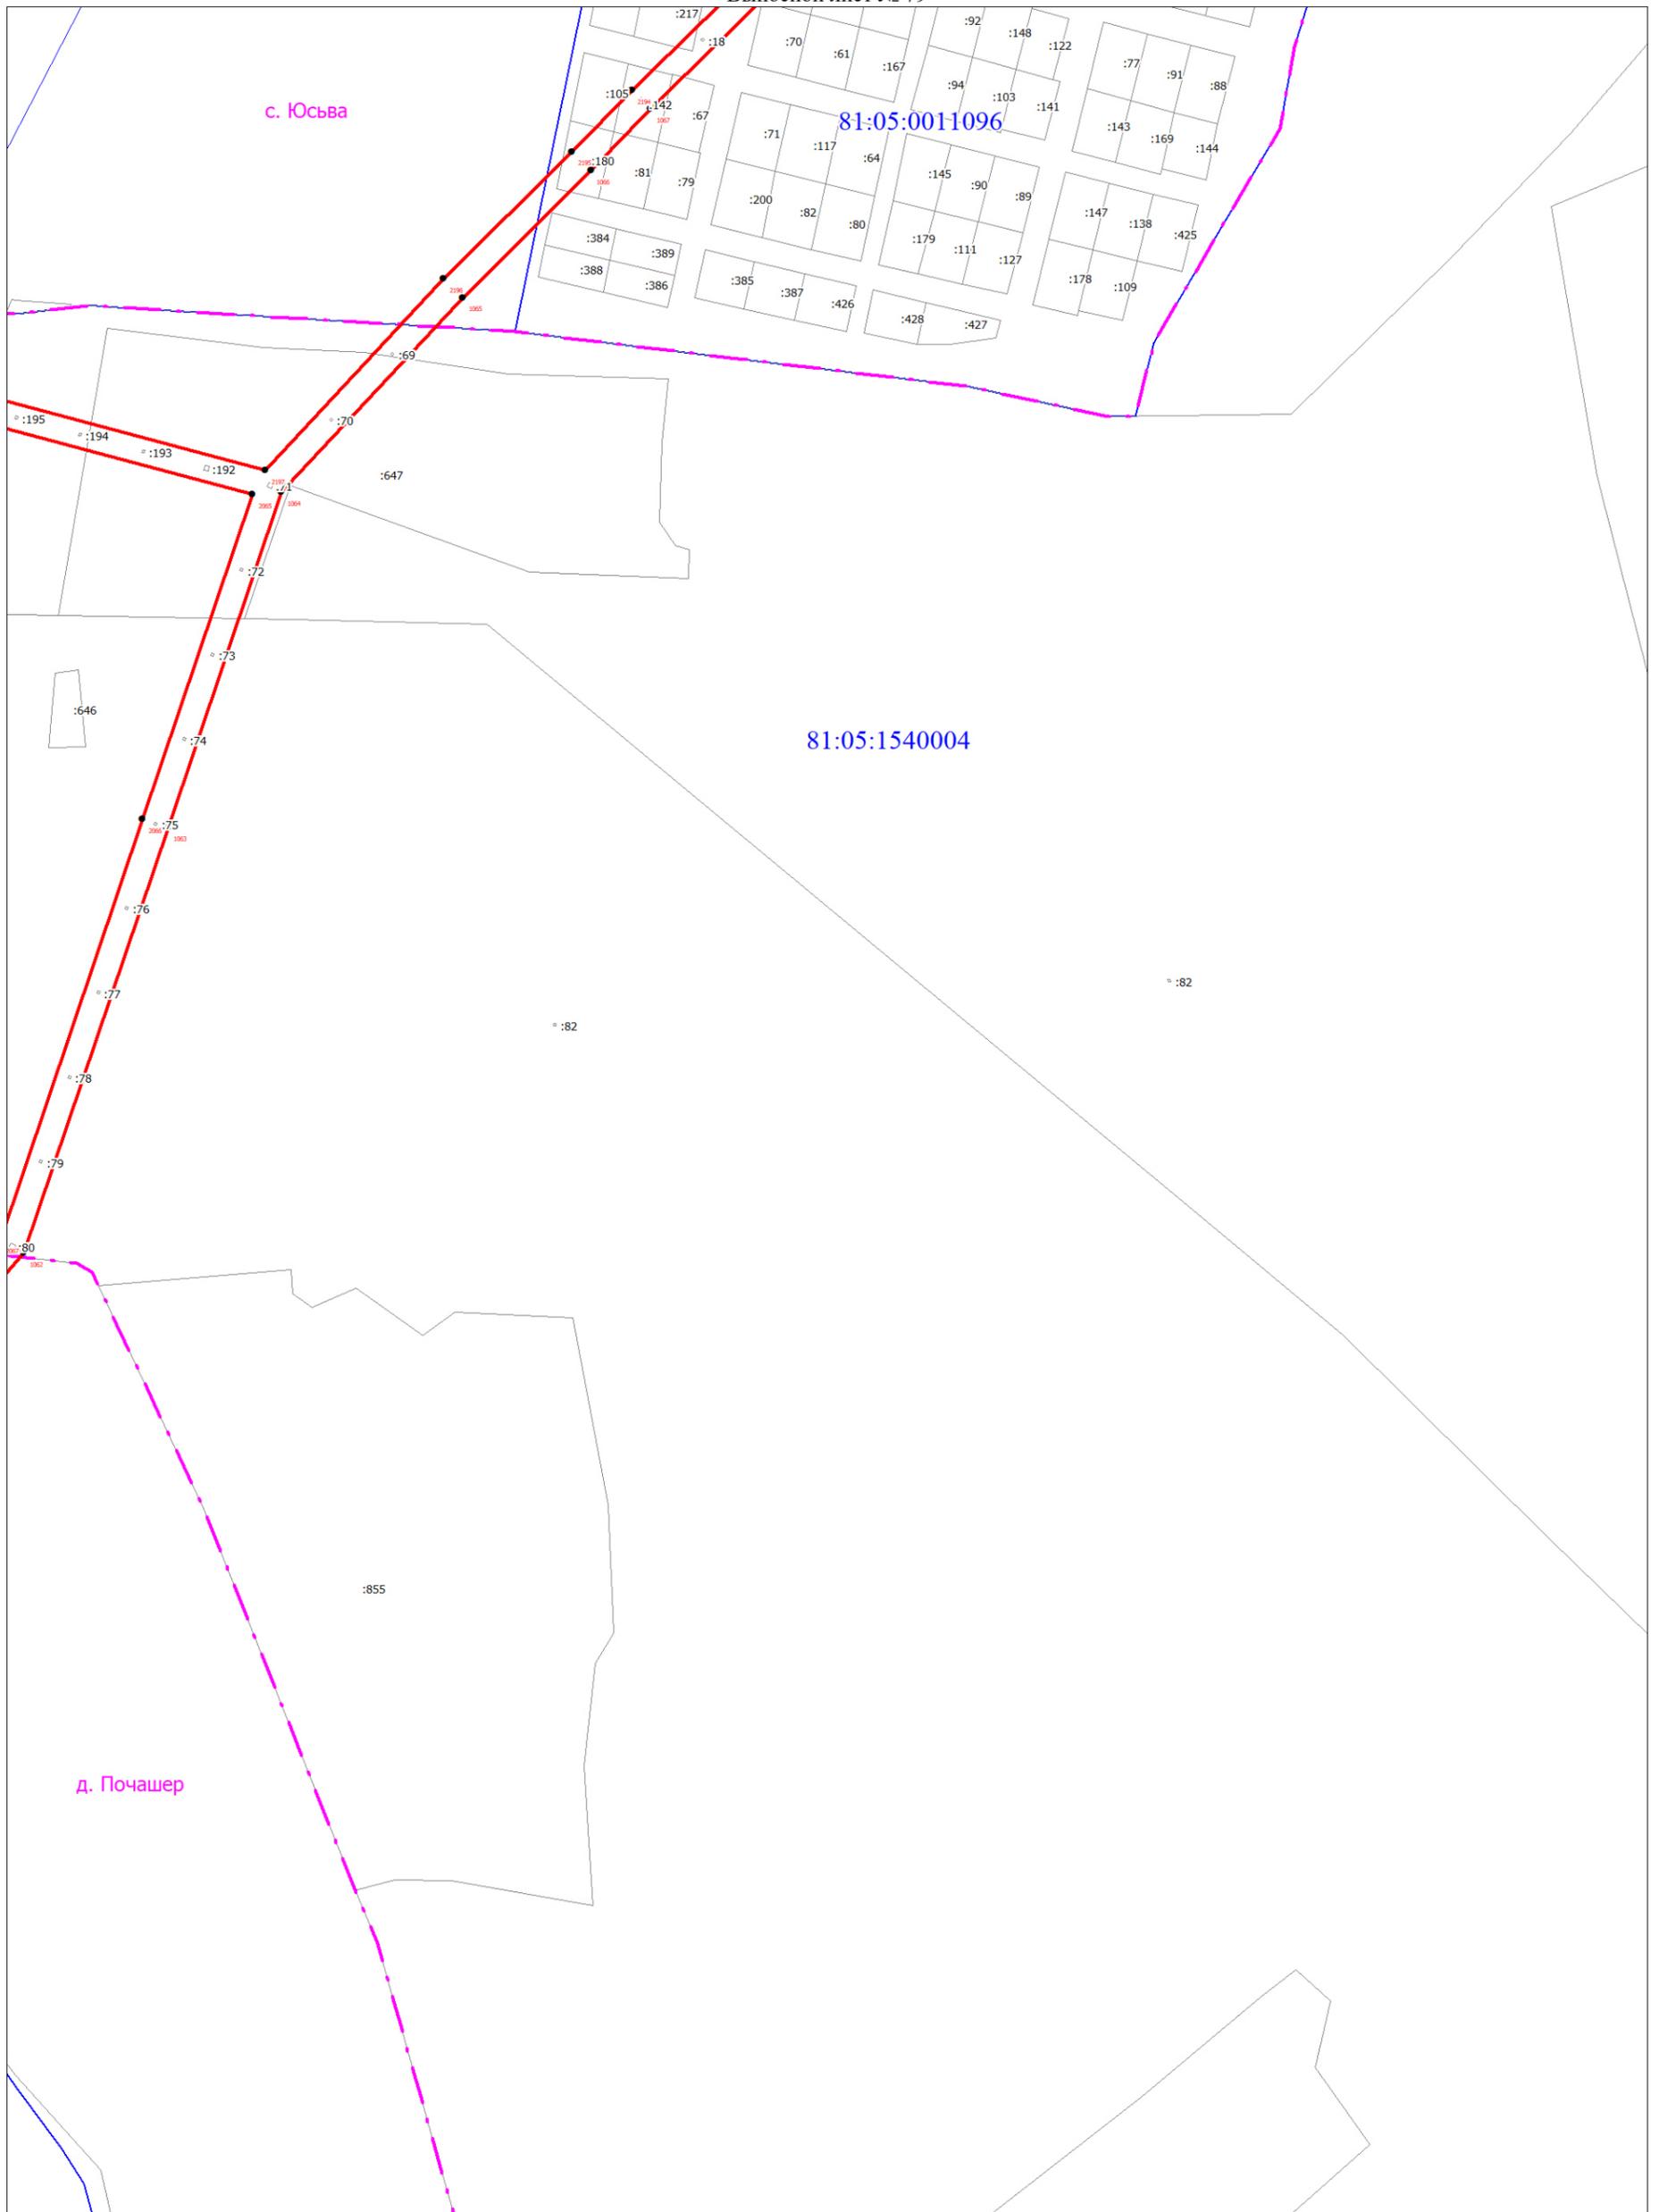


Масштаб 1:5000

Используемые условные знаки и обозначения:

Условные обозначения представлены на листе 58

Схема расположения границ публичного сервитута

Выносной лист № 80

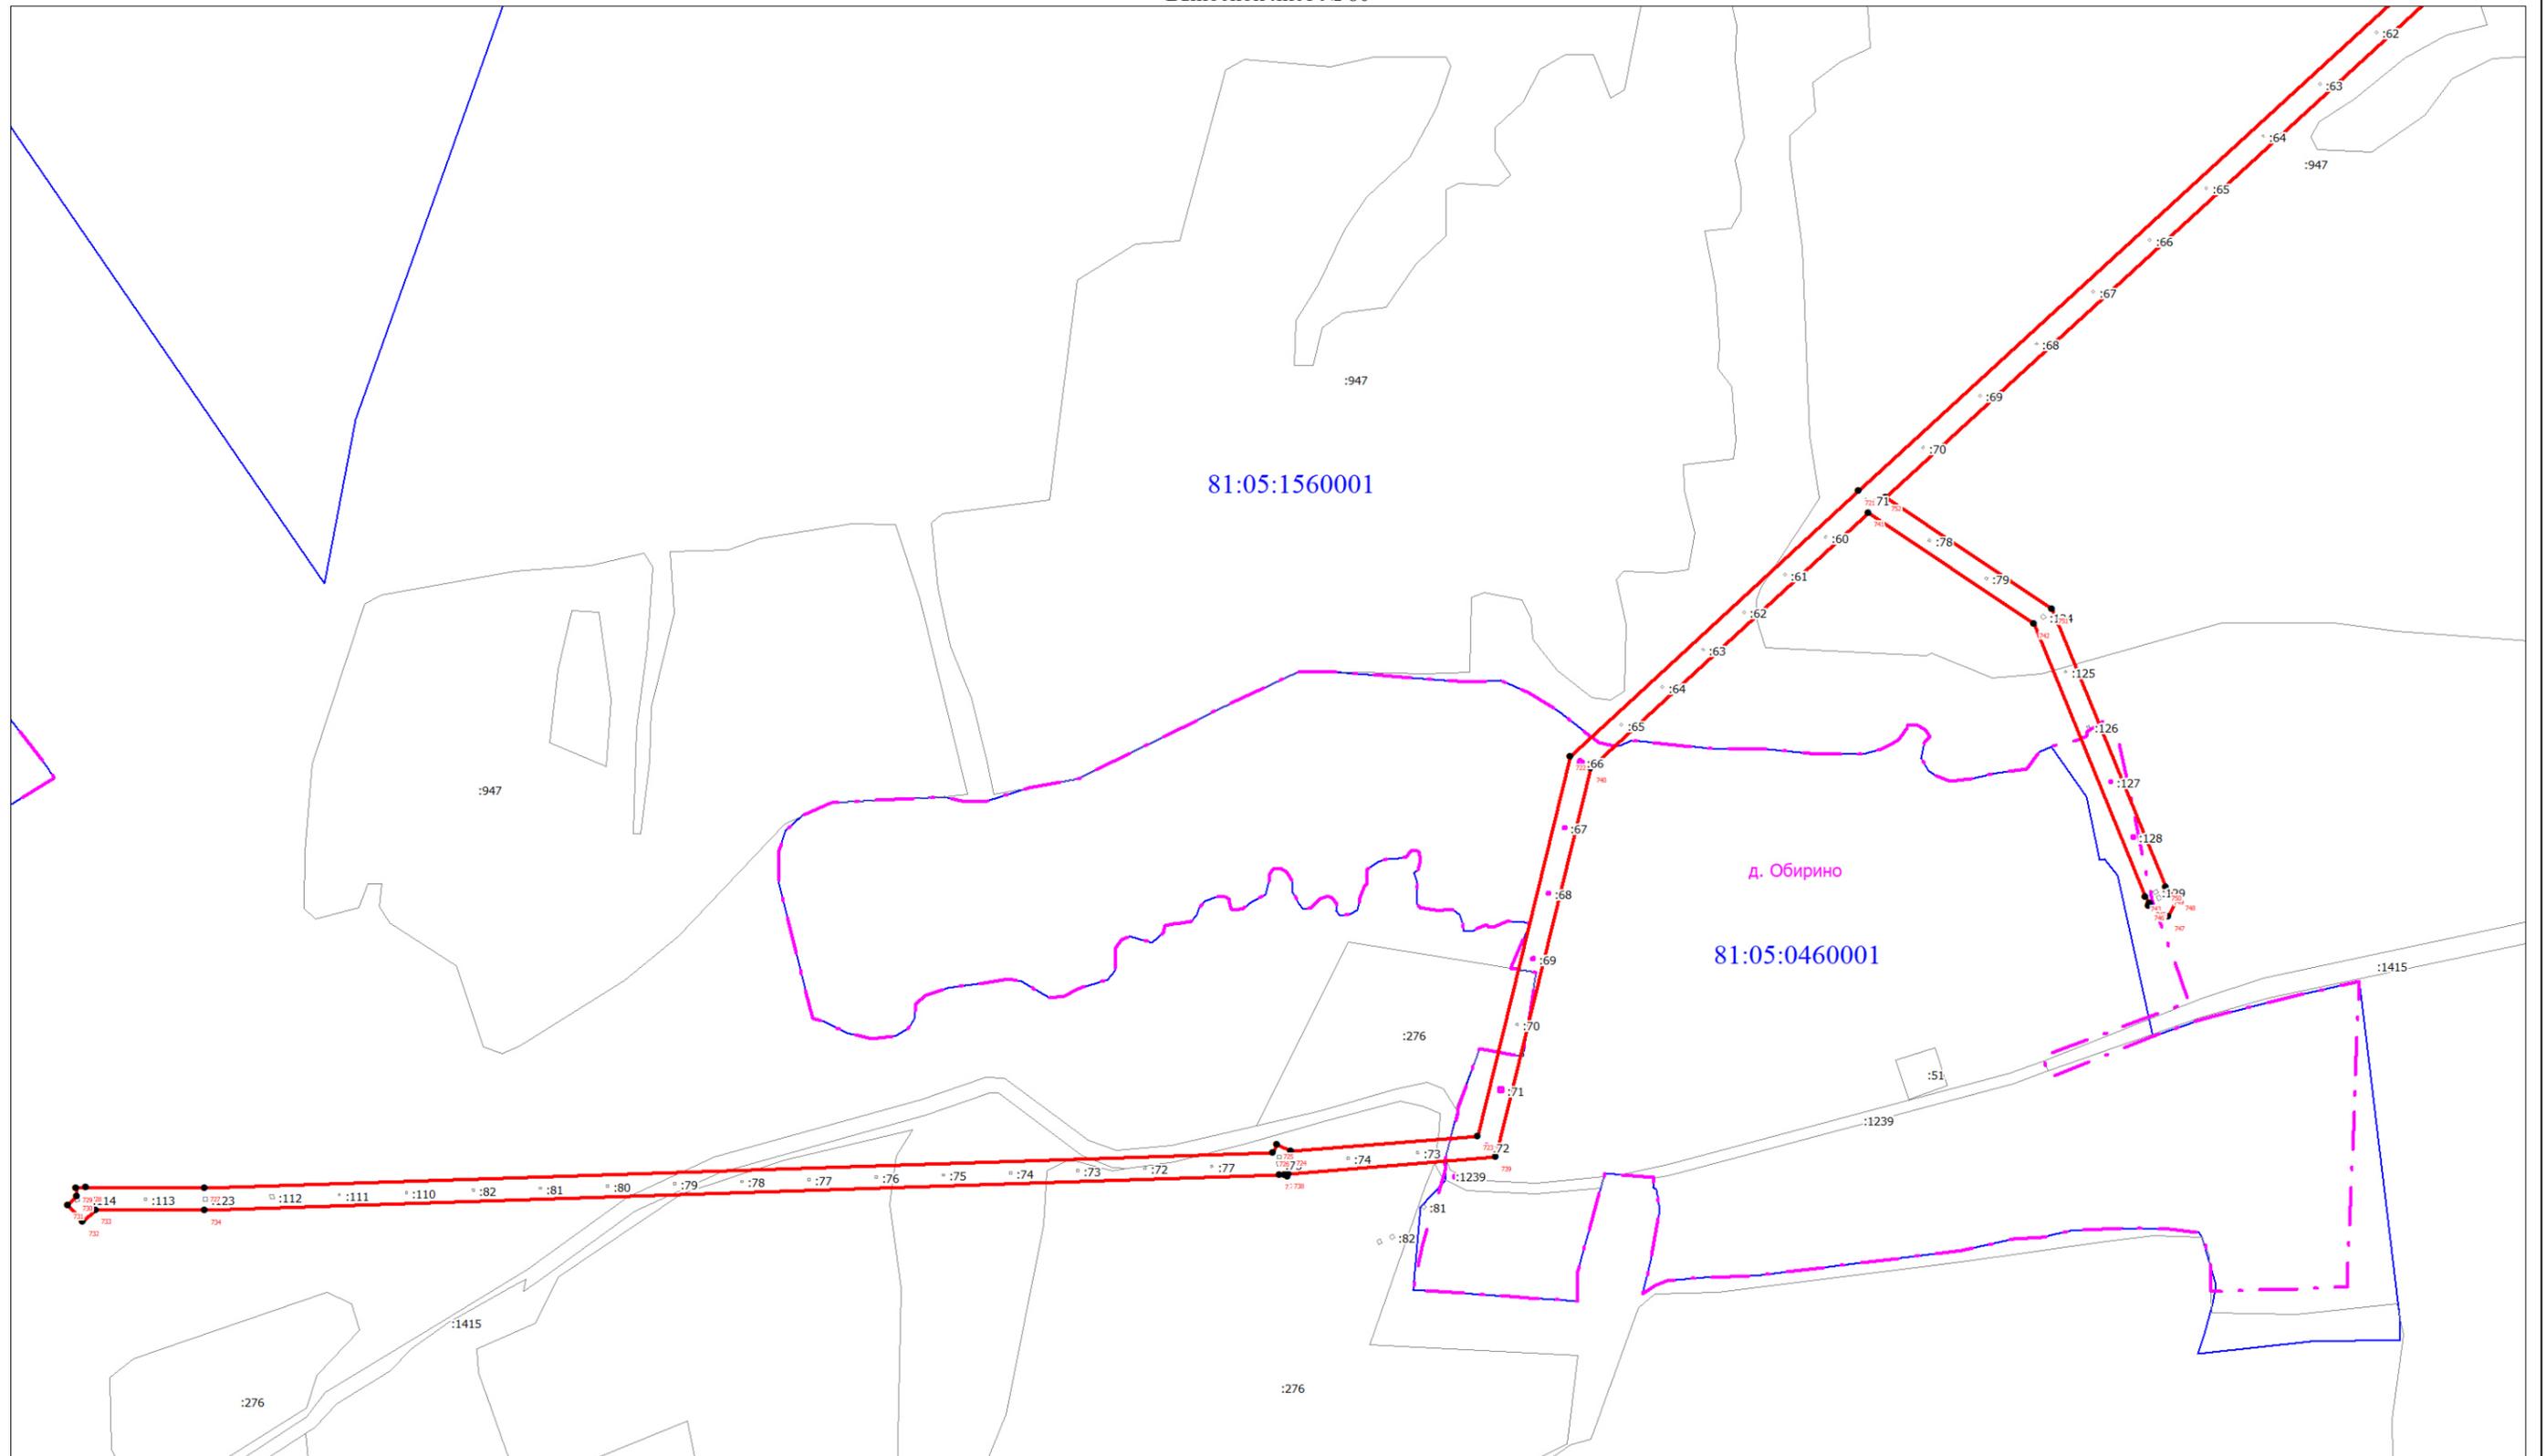


Масштаб 1:6000

Используемые условные знаки и обозначения:

Условные обозначения представлены на листе 58

Схема расположения границ публичного сервитута

Выносной лист № 81

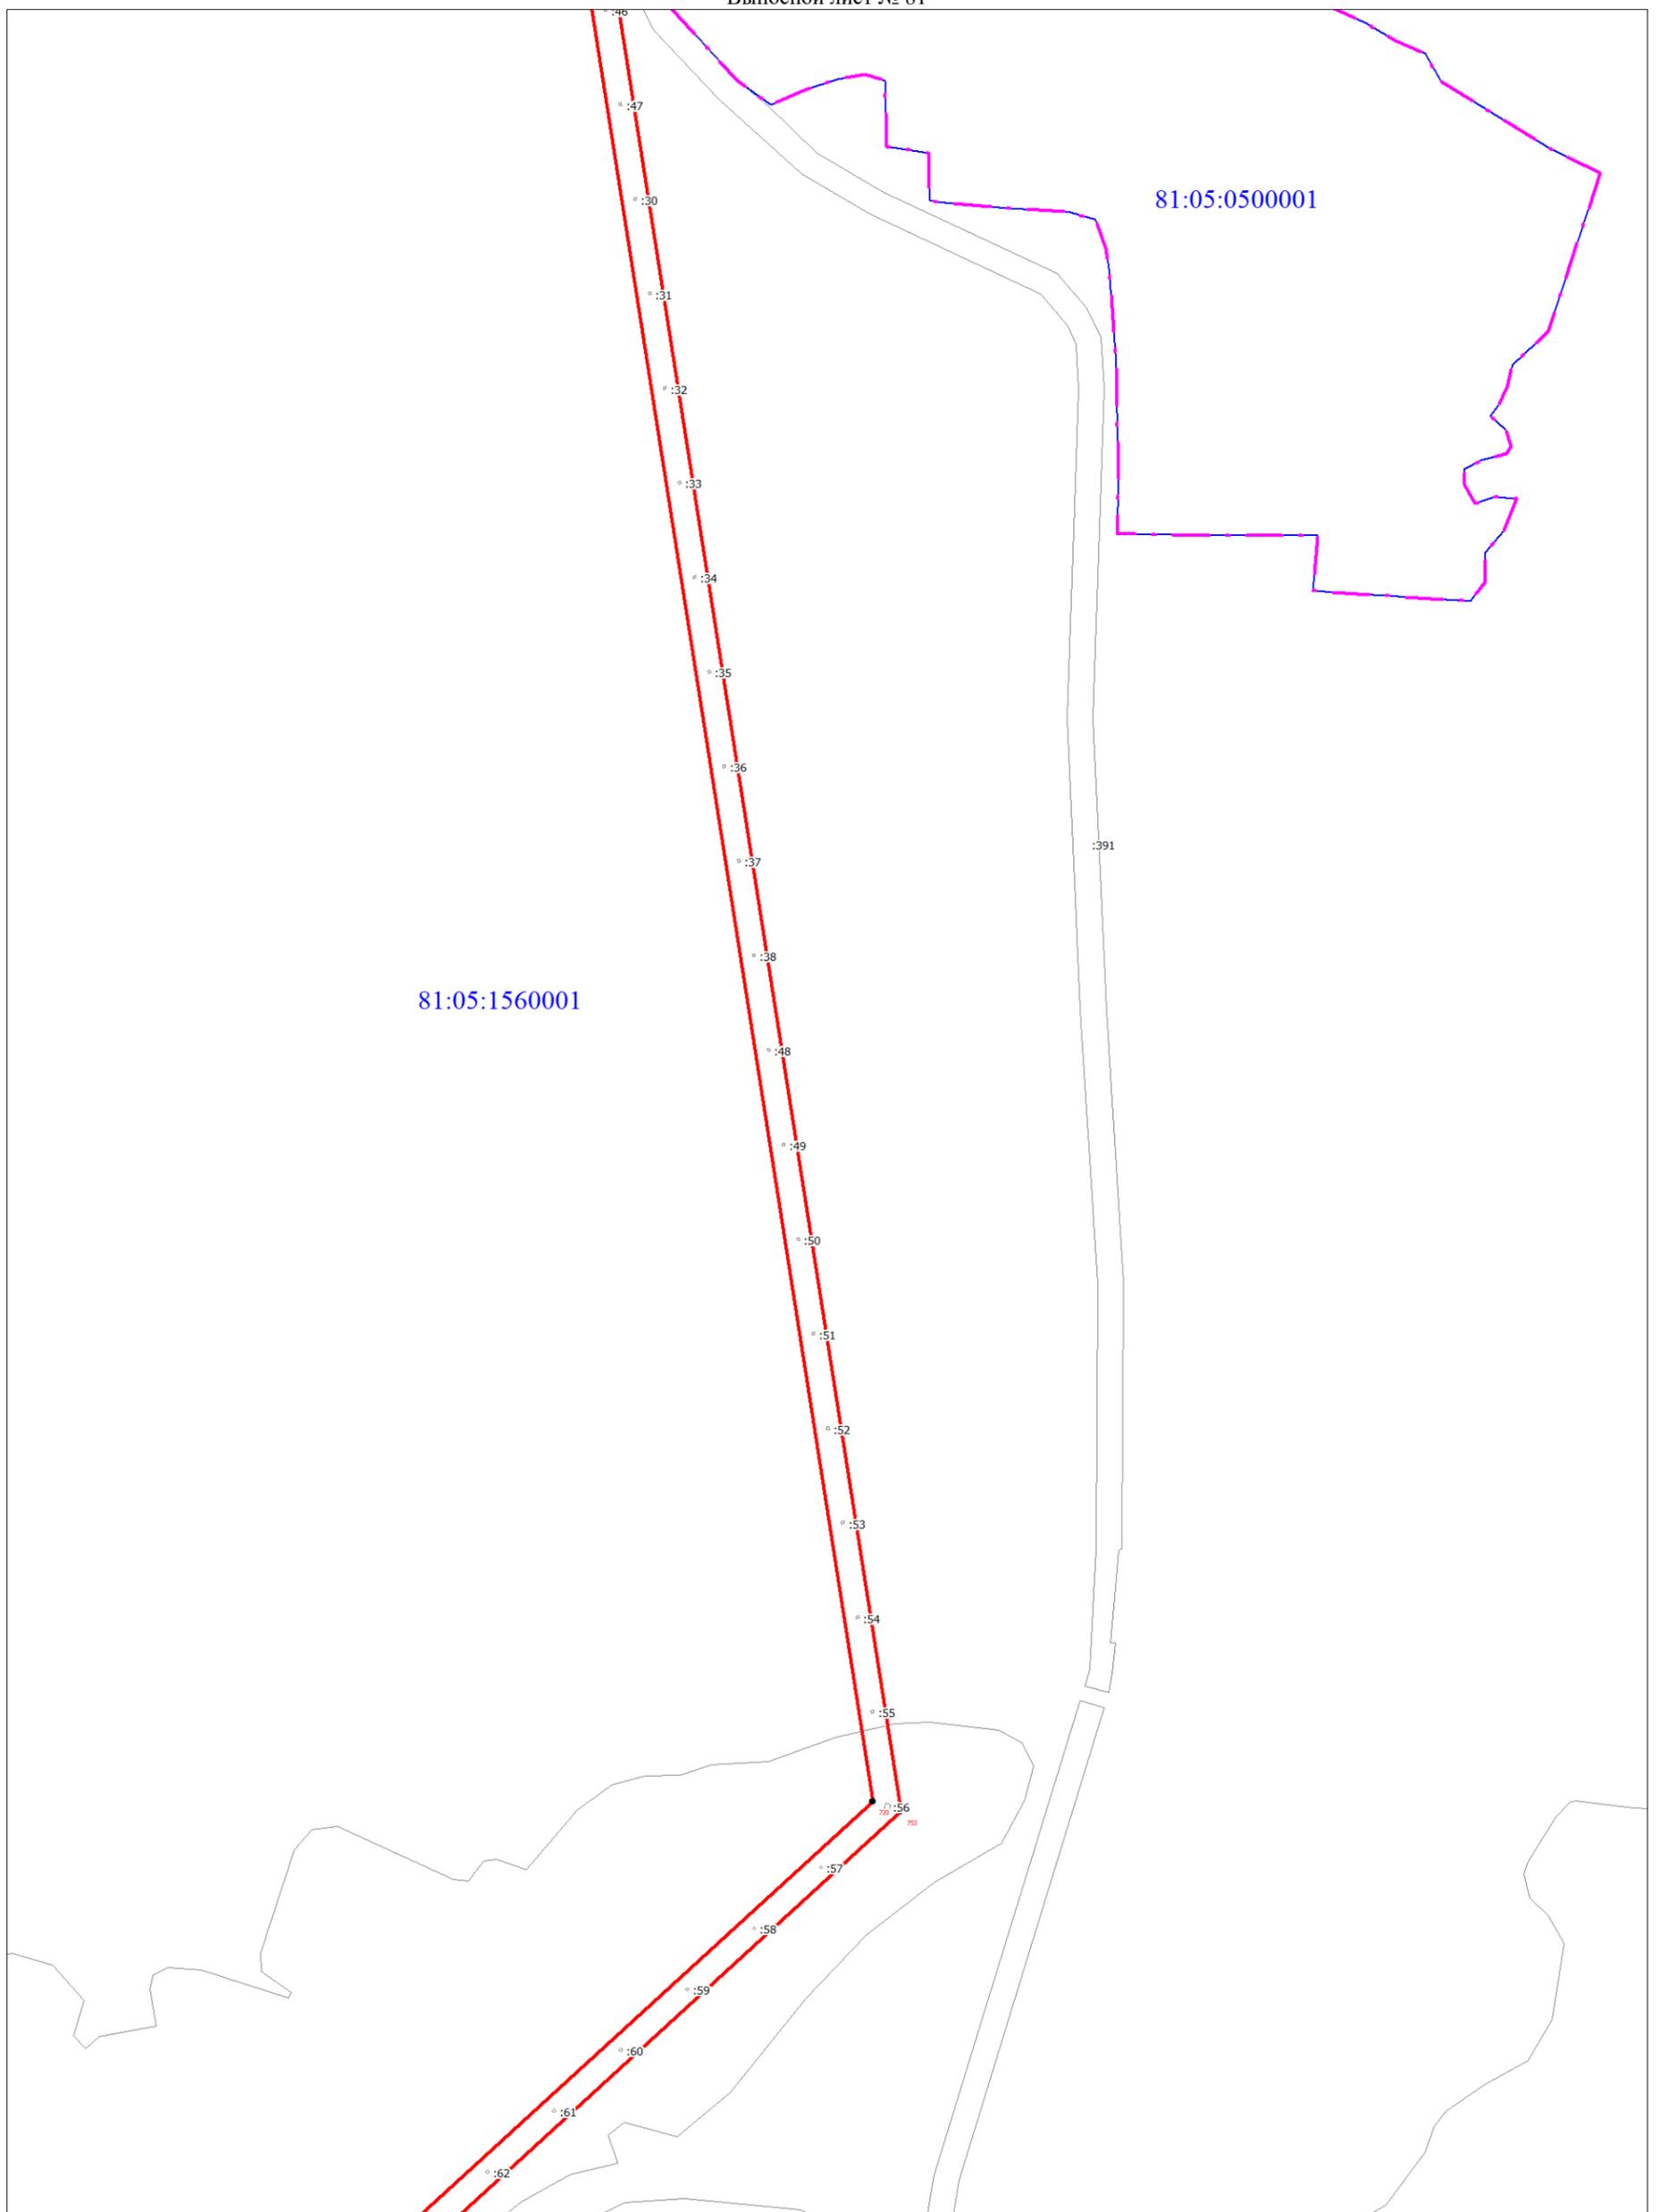

81:05:1560001

81:05:0500001

:391


Масштаб 1:5000

Используемые условные знаки и обозначения:

Условные обозначения представлены на листе 58

Схема расположения границ публичного сервитута

Выносной лист № 82

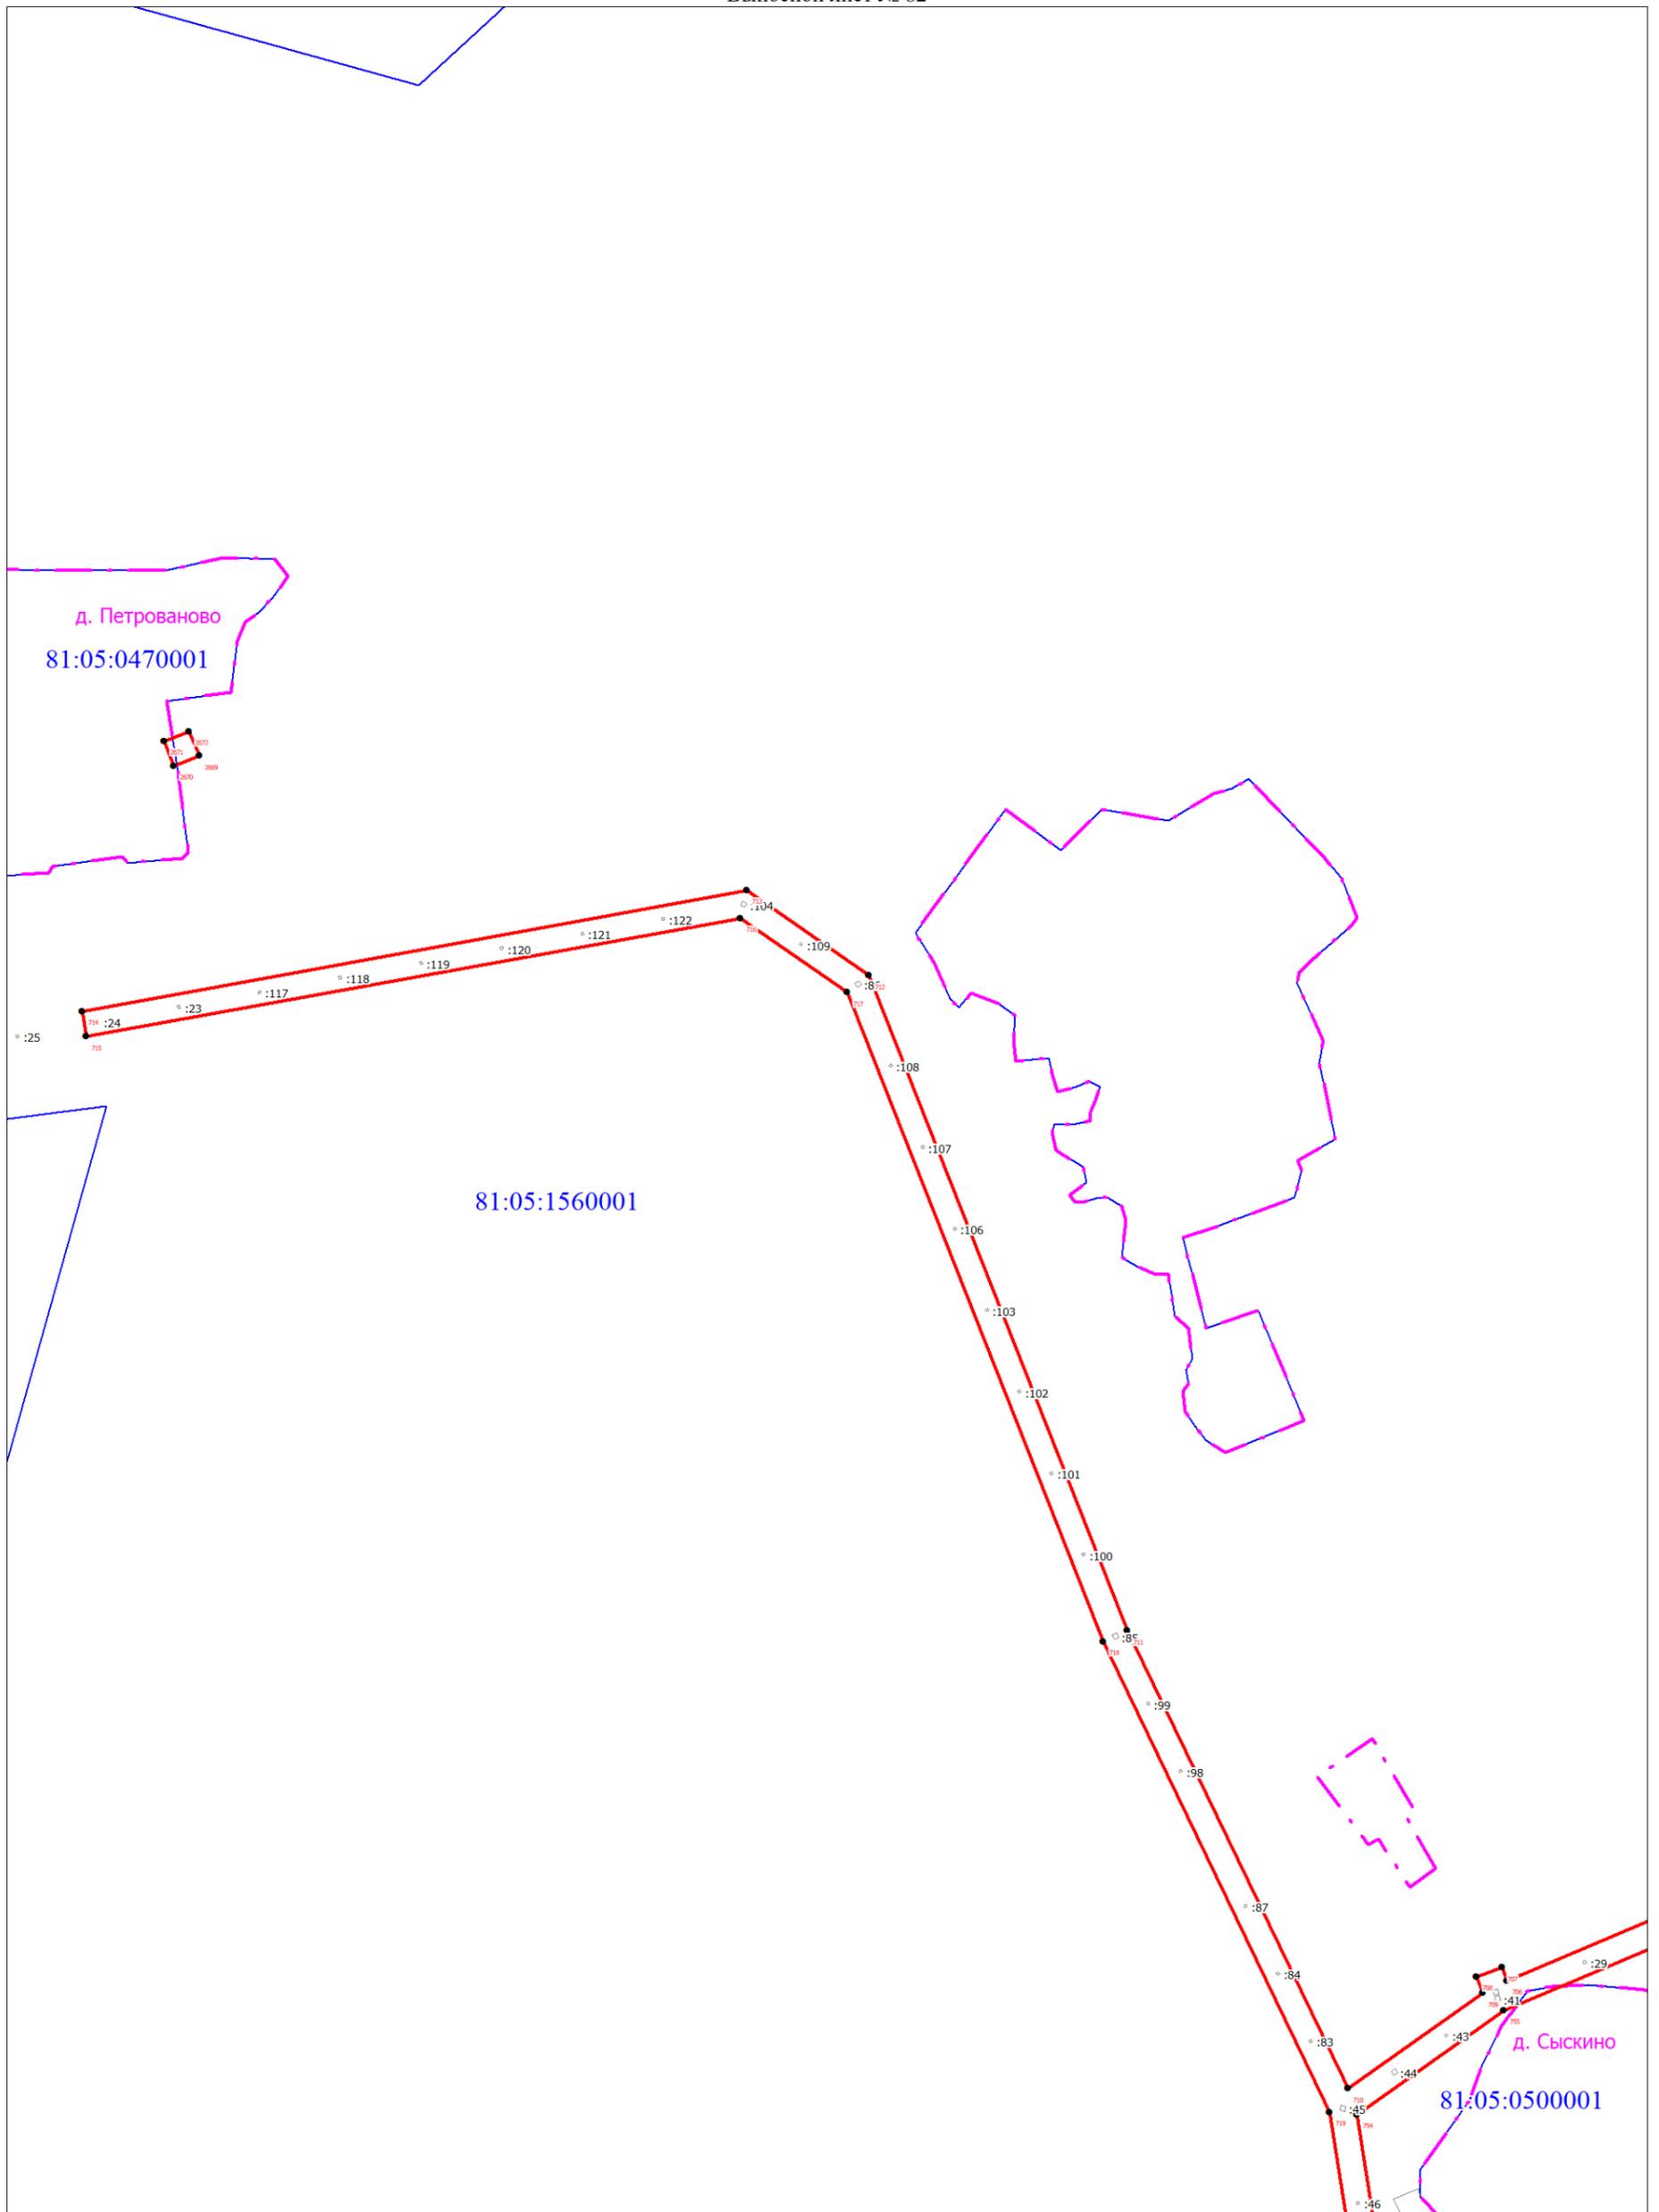


Масштаб 1:5000

Используемые условные знаки и обозначения:

Условные обозначения представлены на листе 58

Схема расположения границ публичного сервитута

Выносной лист № 83

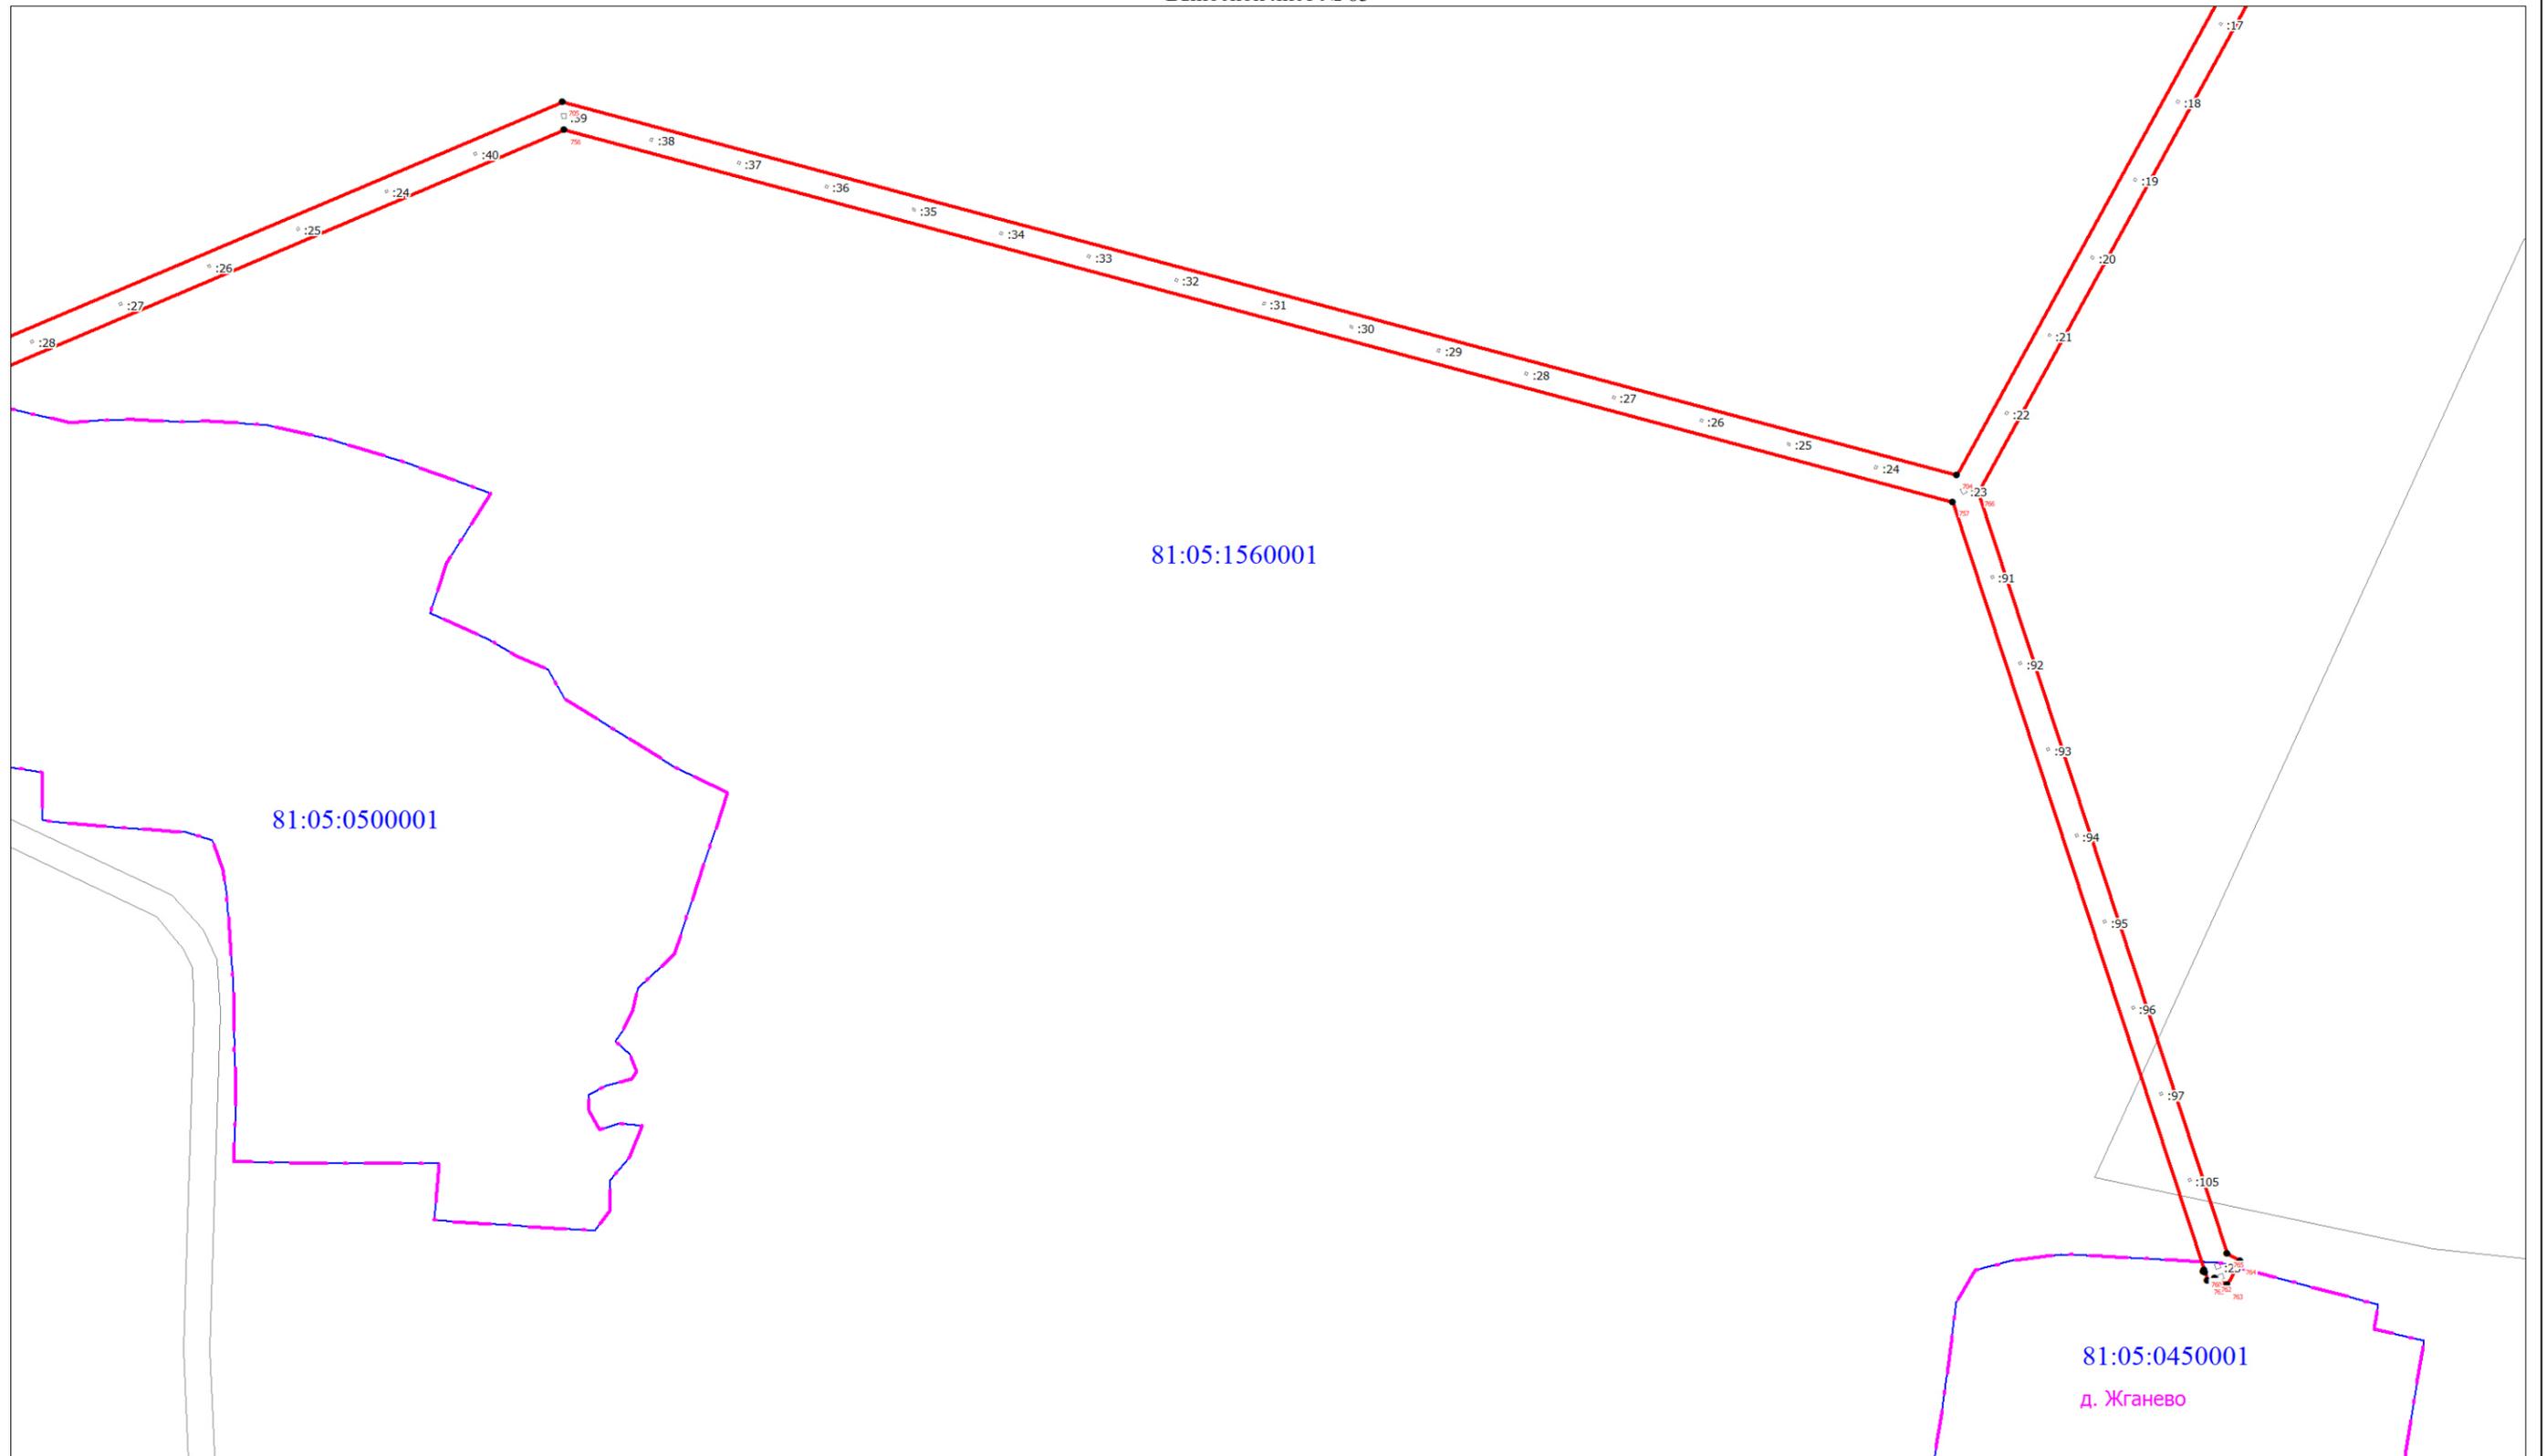


Масштаб 1:5000

Используемые условные знаки и обозначения:

Условные обозначения представлены на листе 58

Схема расположения границ публичного сервитута

Выносной лист № 84

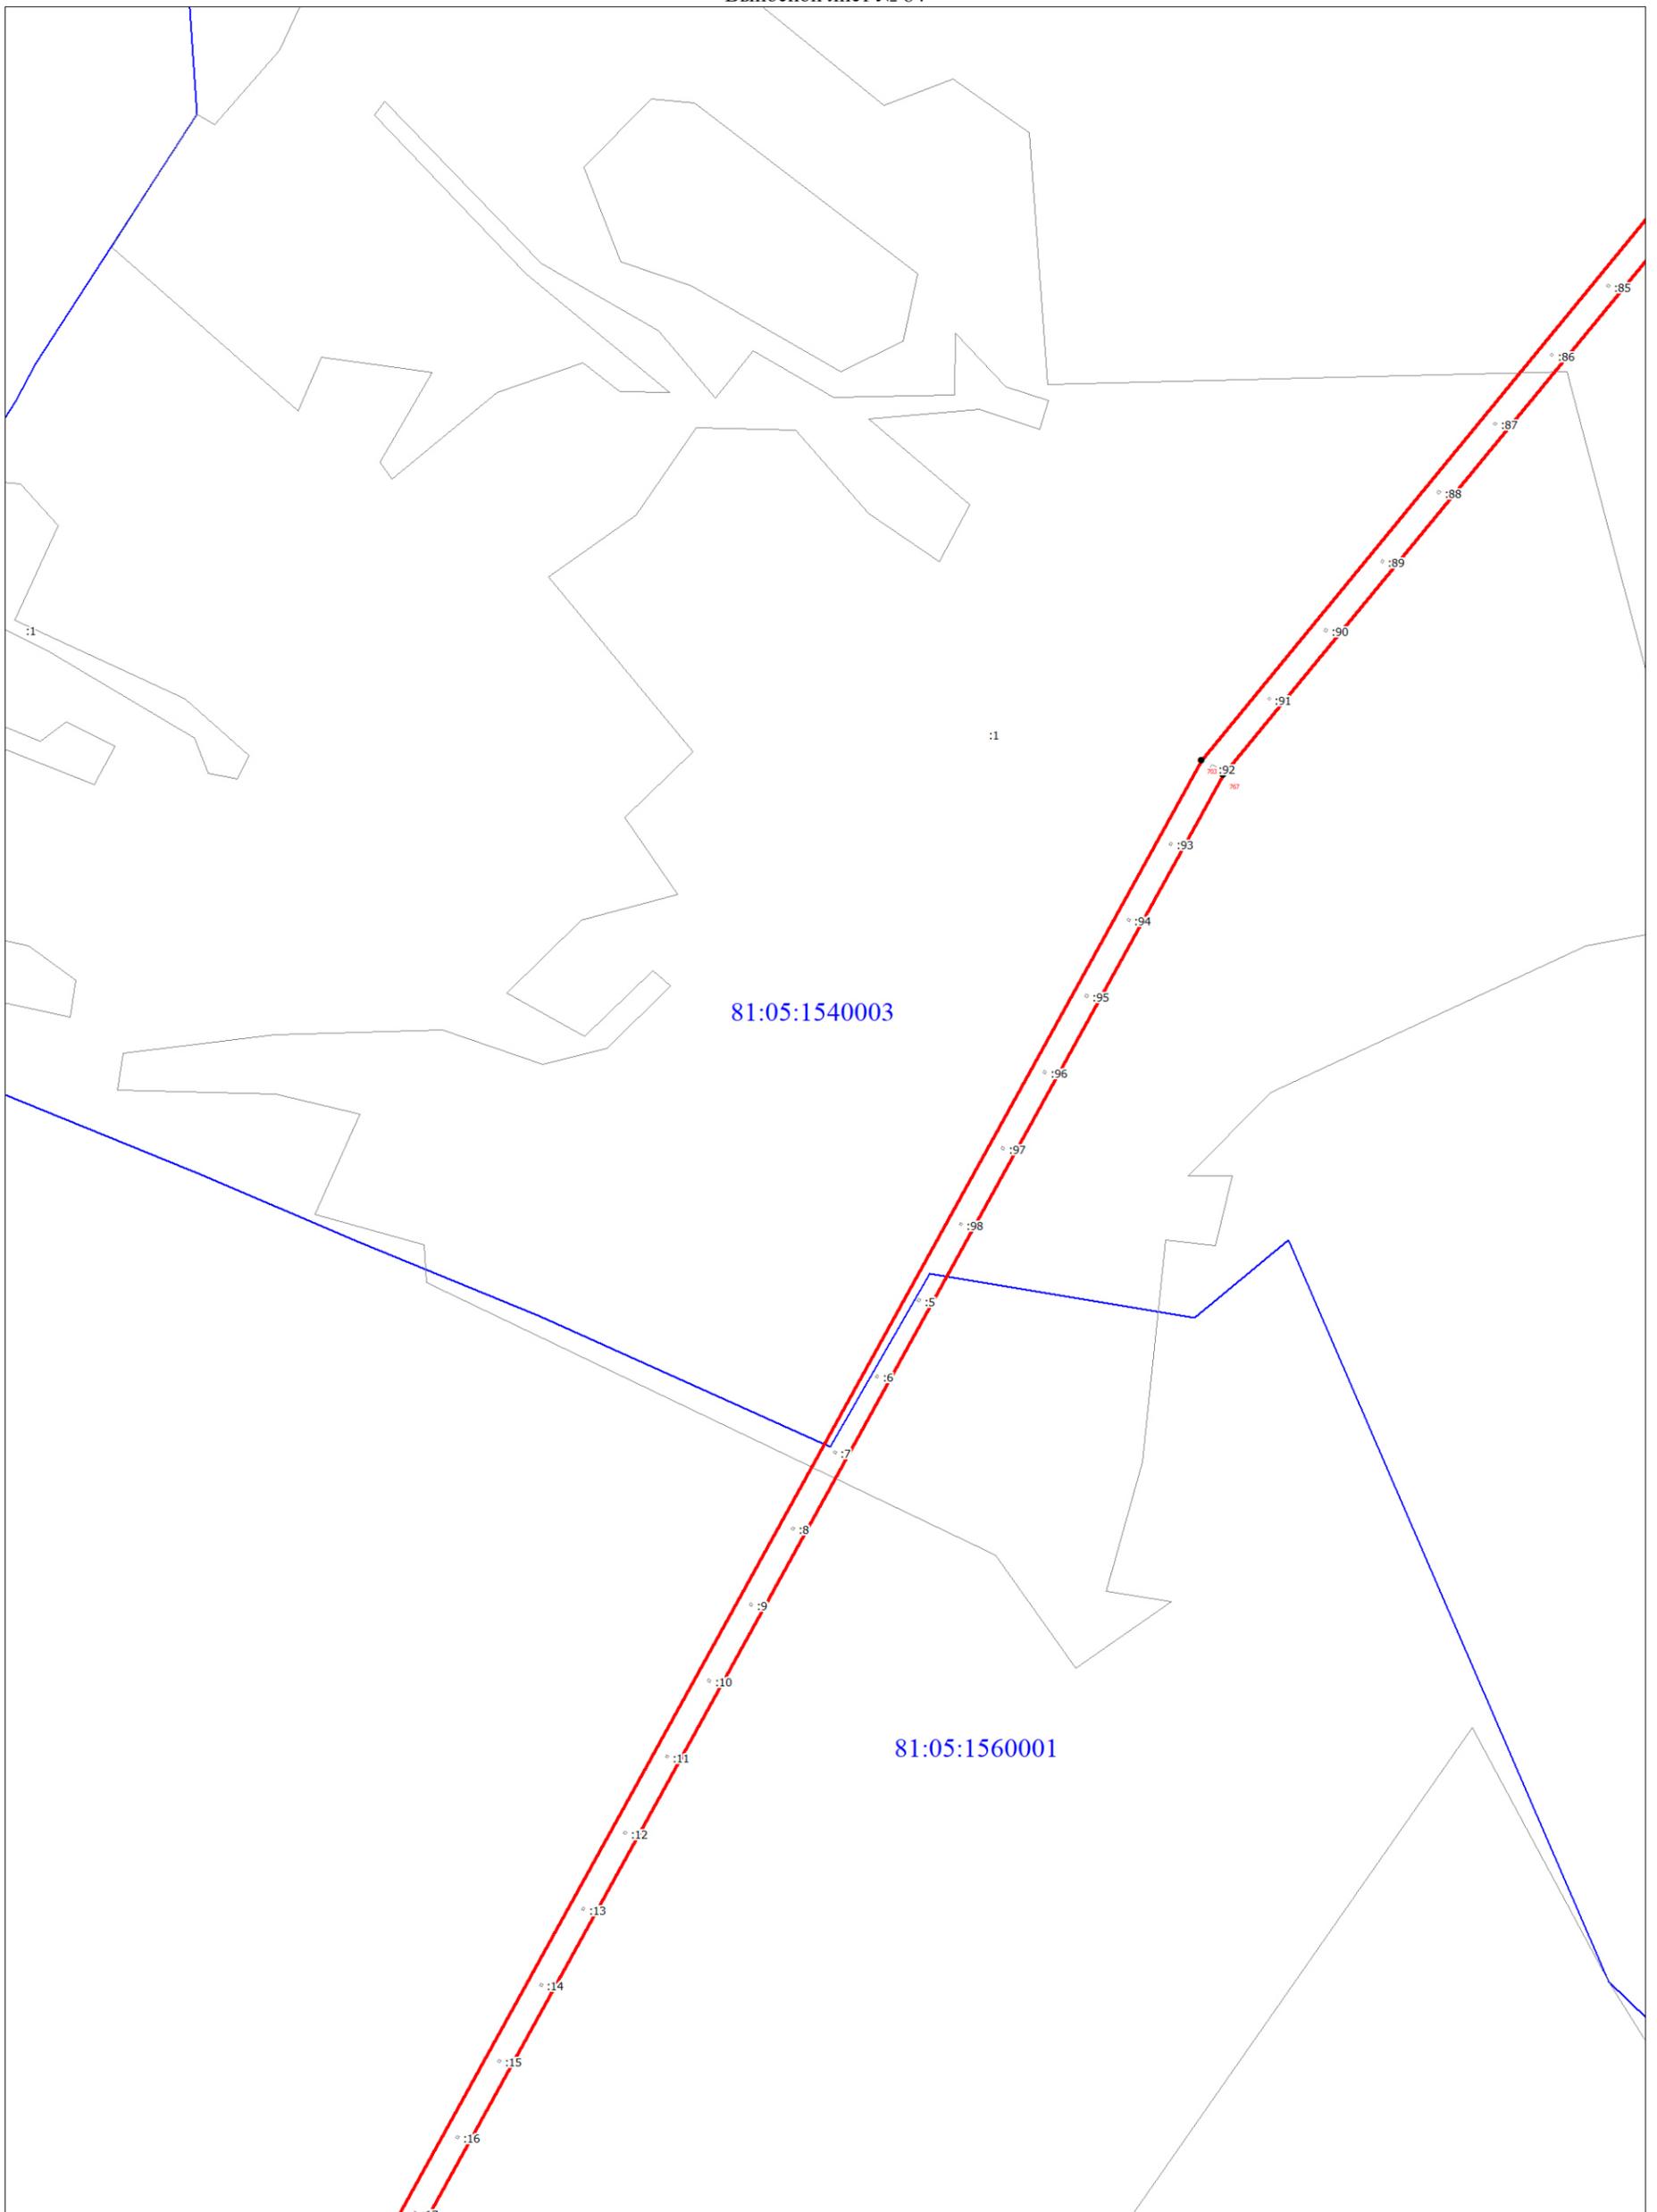


Масштаб 1:5000

Используемые условные знаки и обозначения:

Условные обозначения представлены на листе 58

Схема расположения границ публичного сервитута

Выносной лист № 85

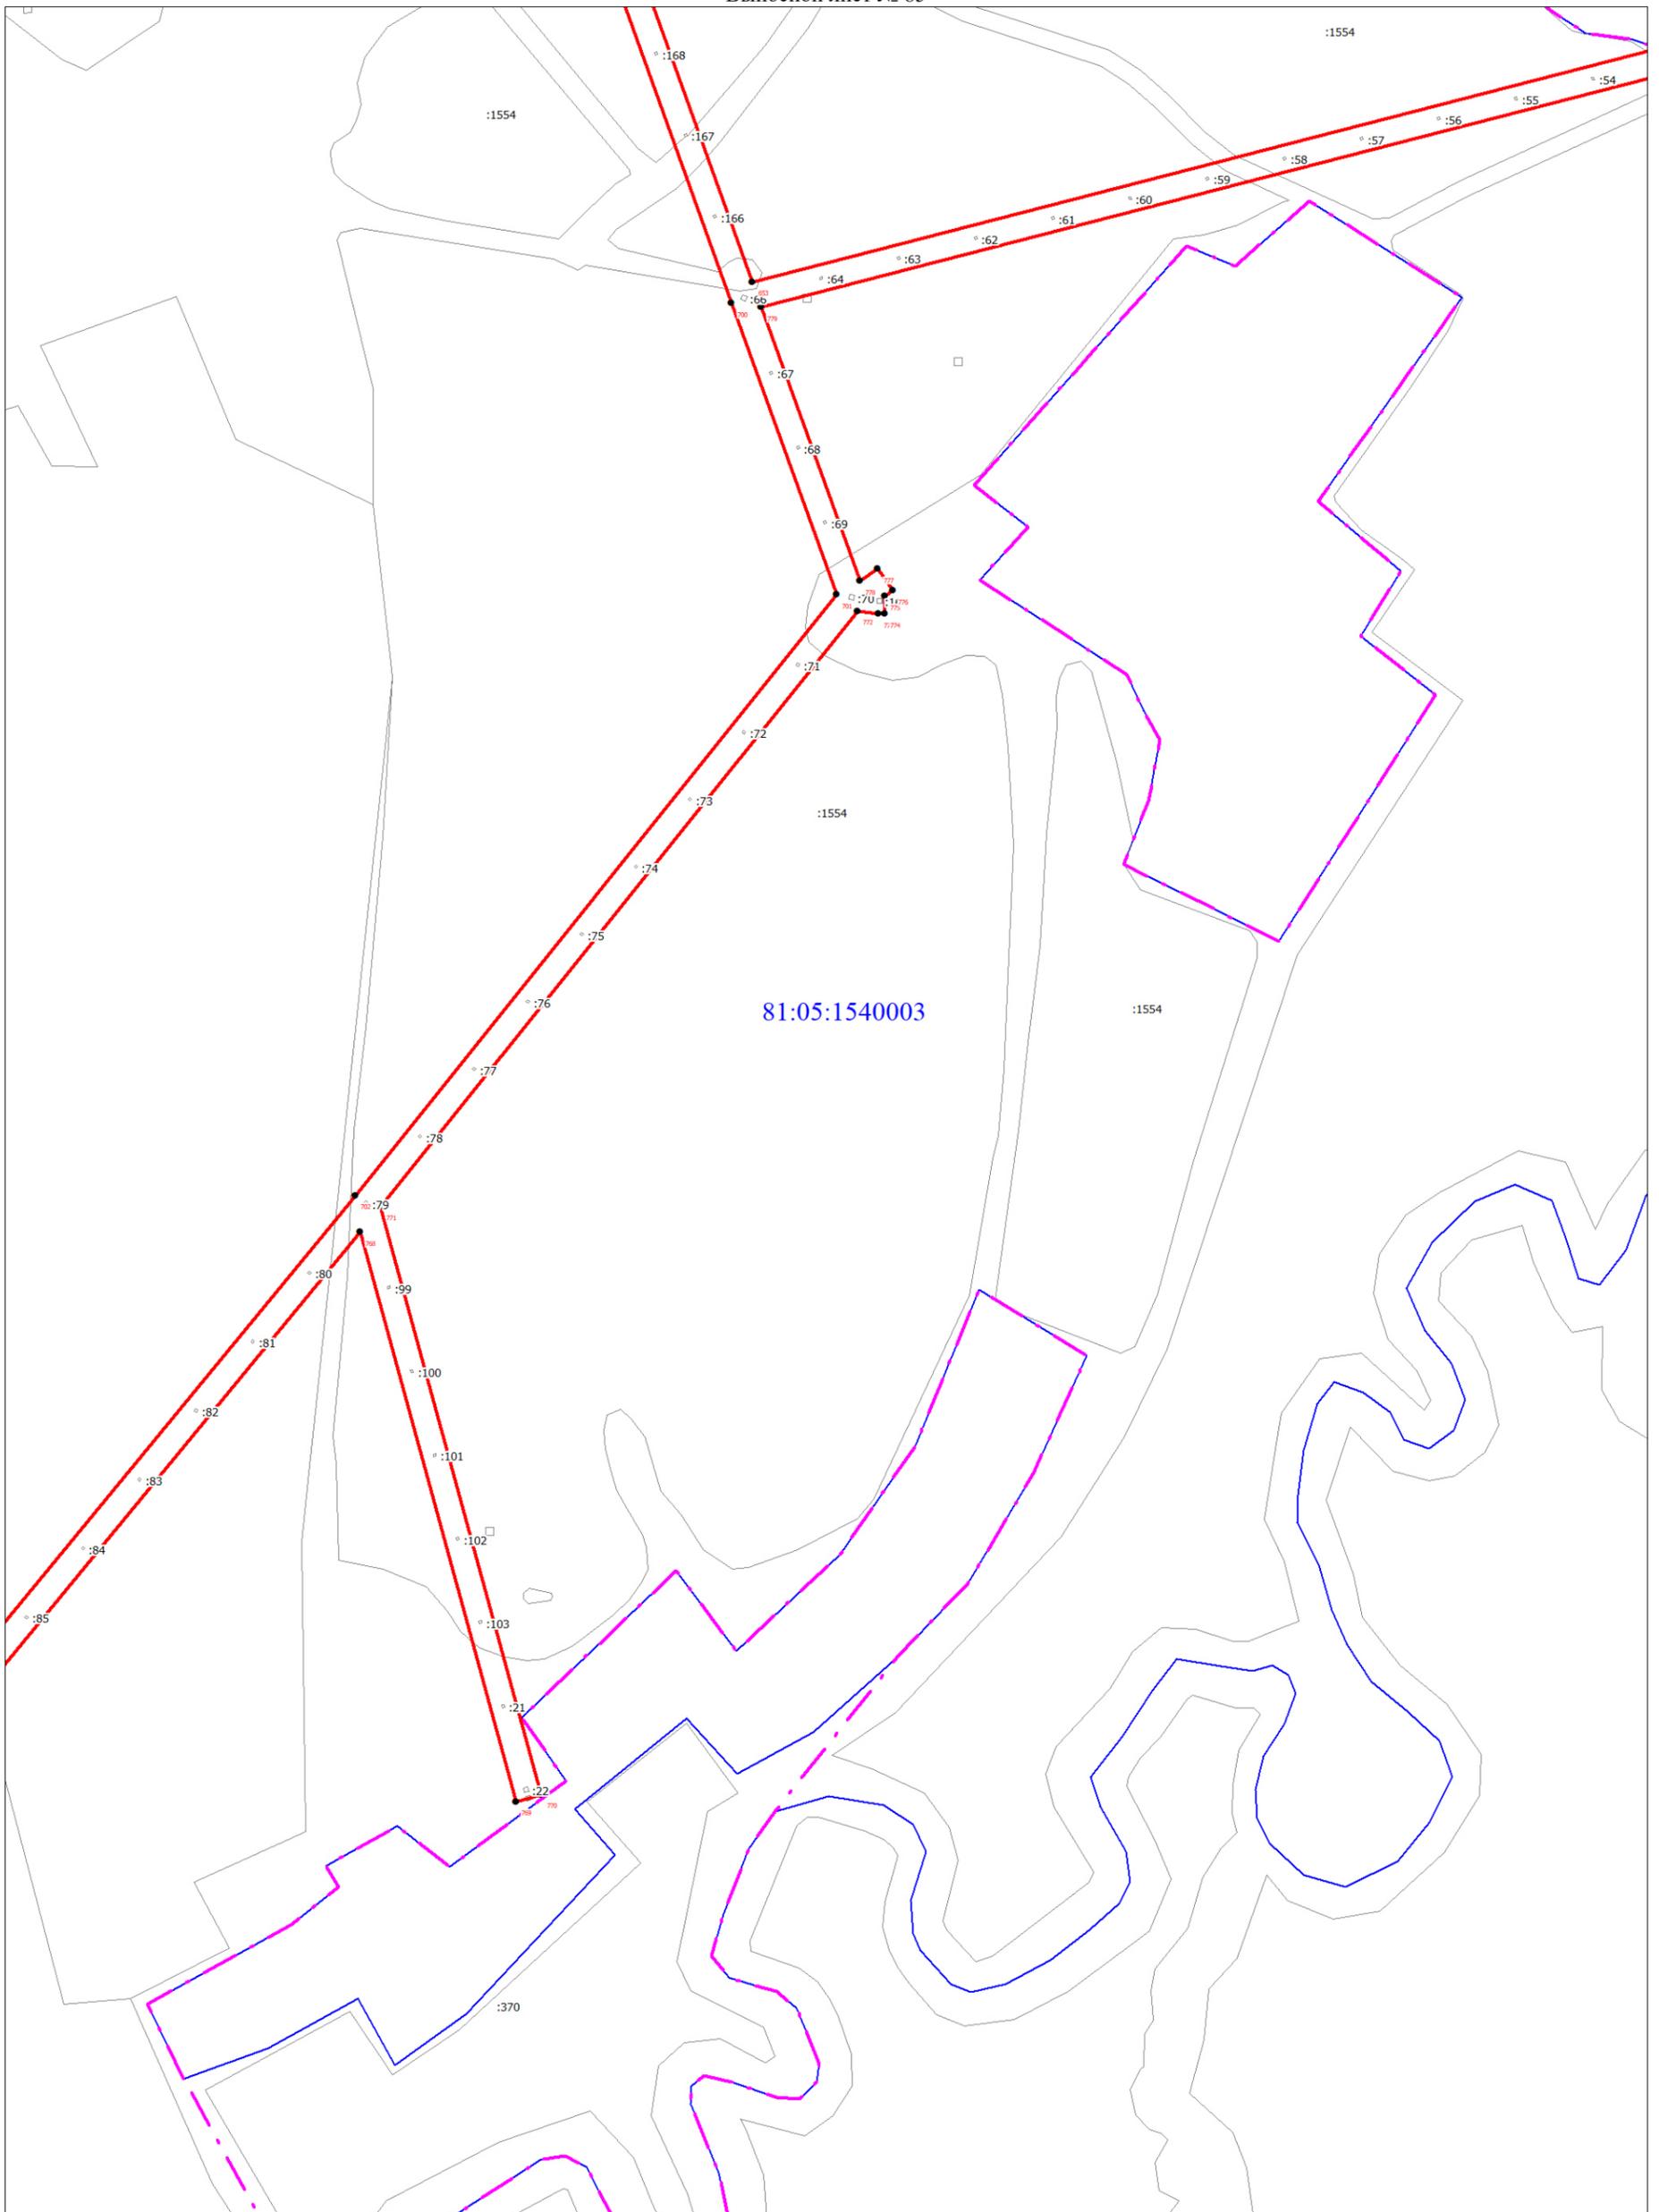


Используемые условные знаки и обозначения:

Условные обозначения представлены на листе 58

Схема расположения границ публичного сервитута

Выносной лист № 86

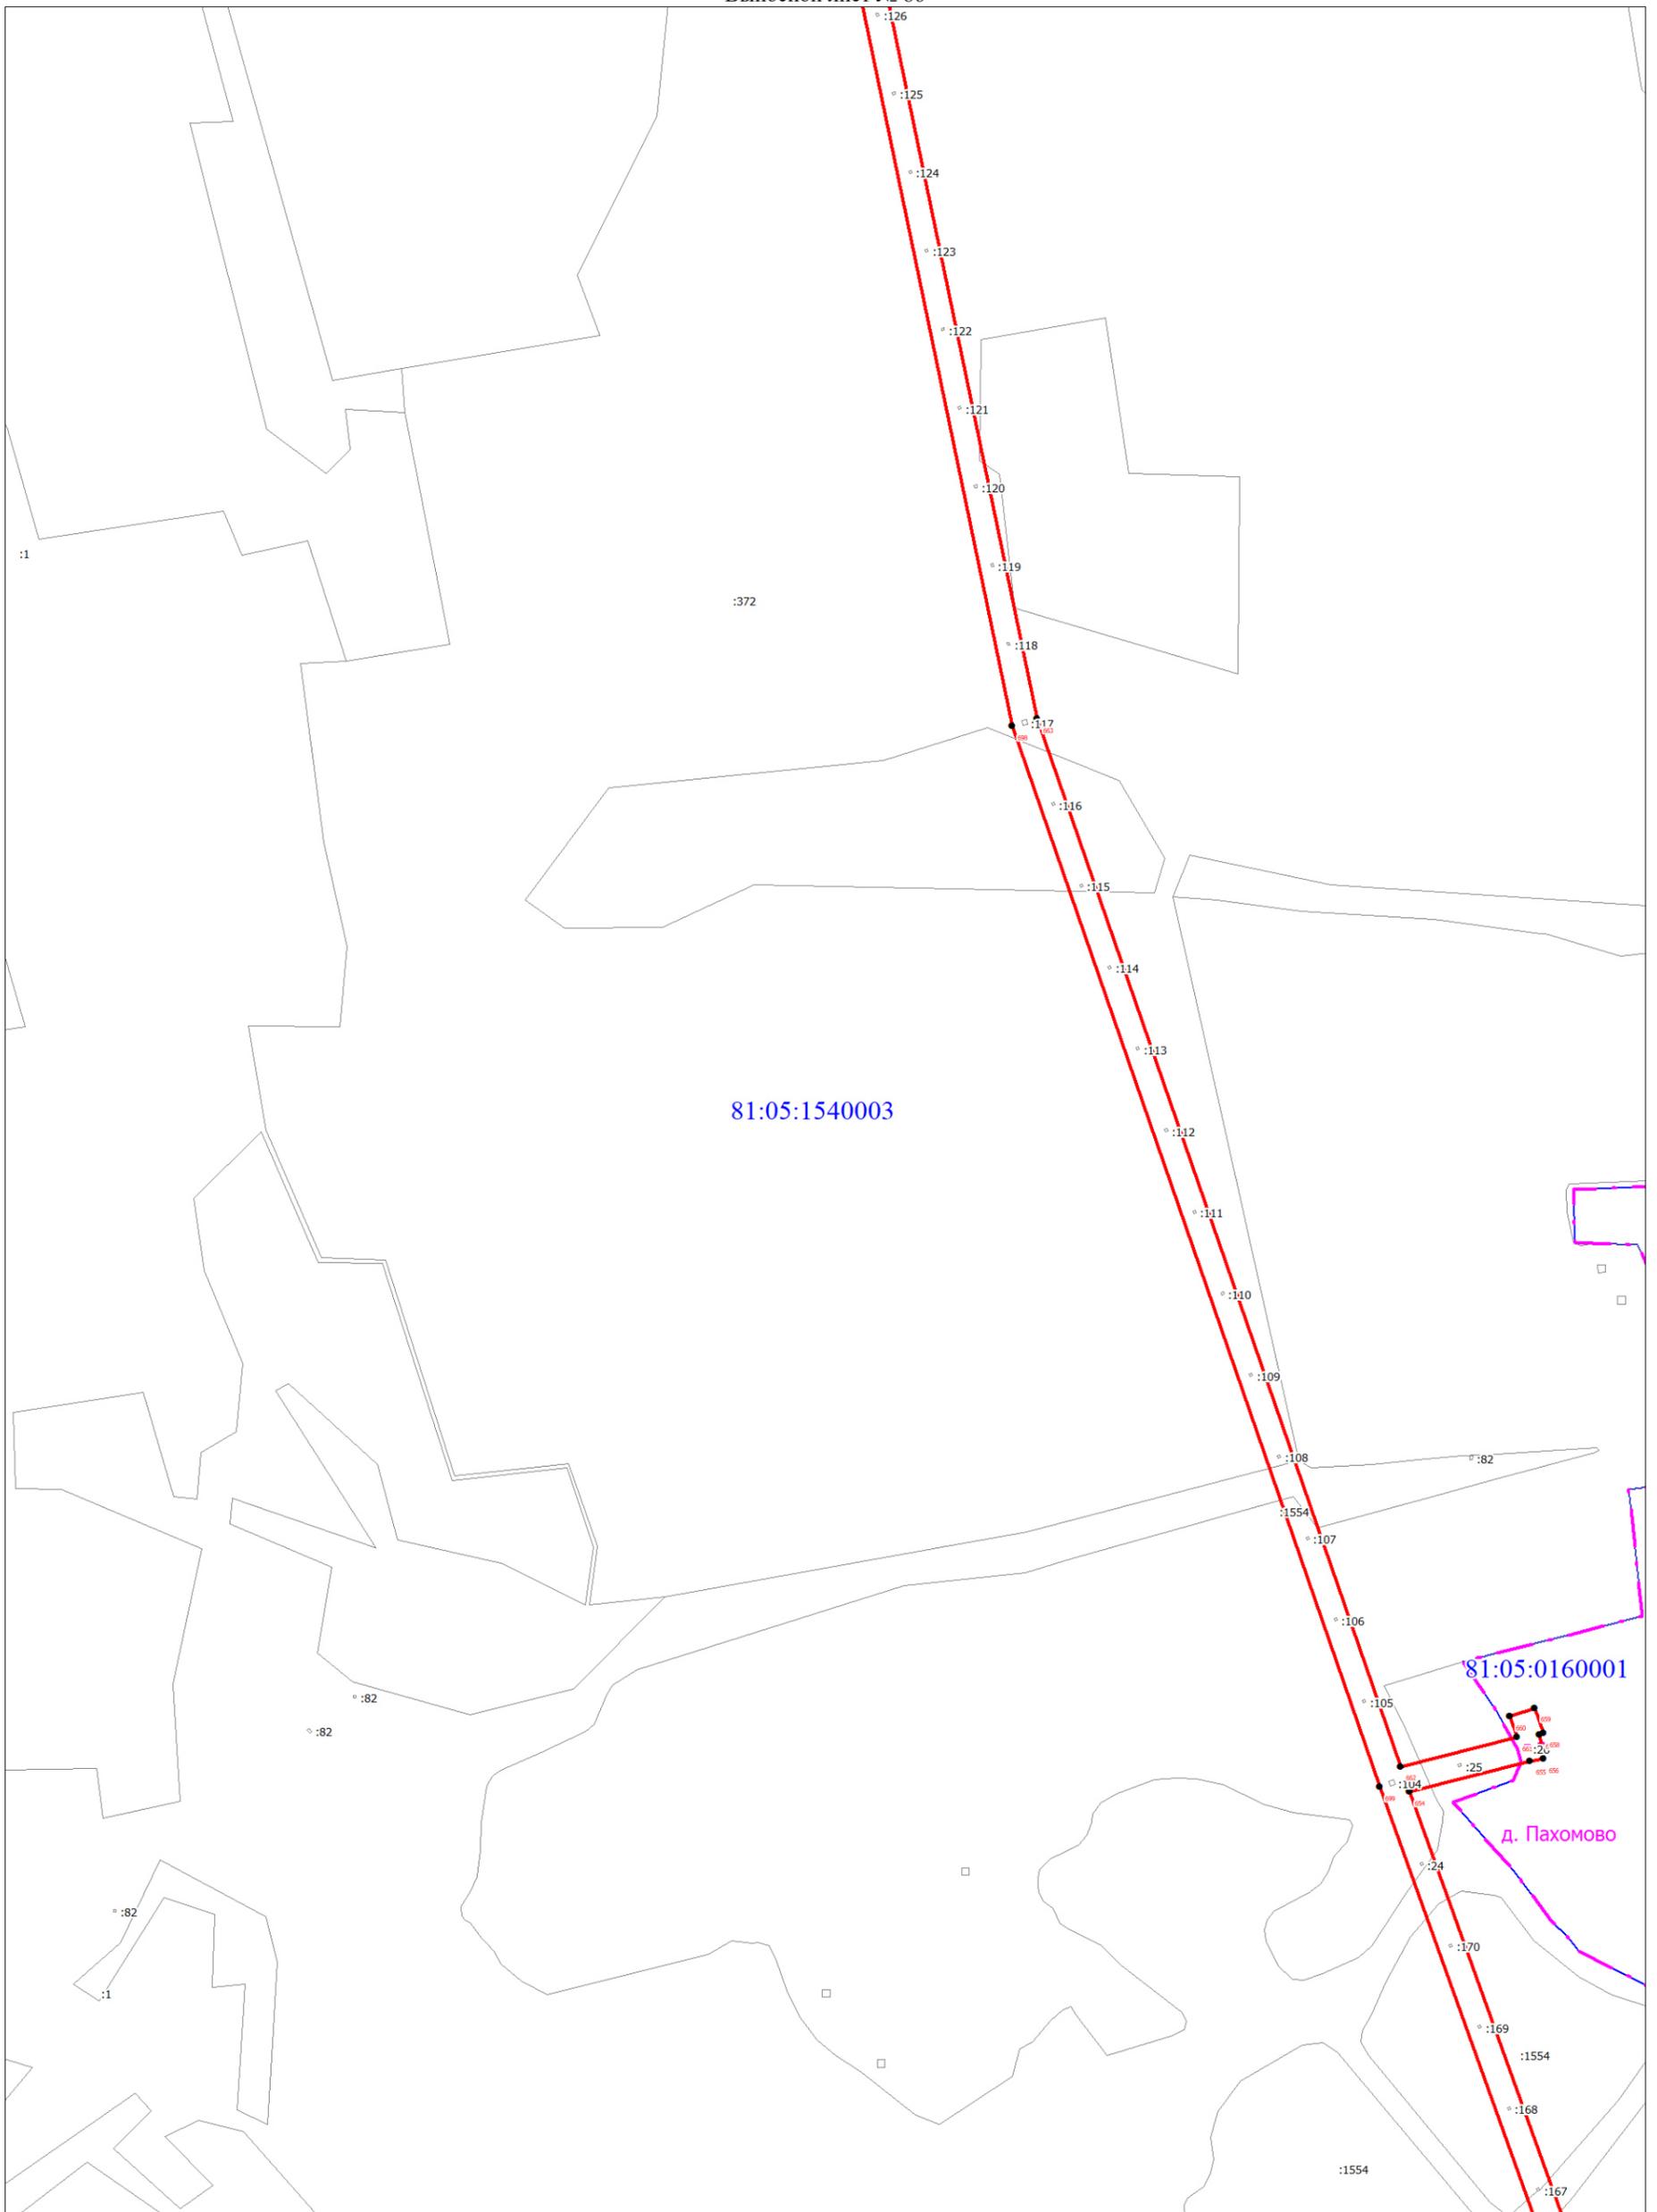


Масштаб 1:5000

Используемые условные знаки и обозначения:

Условные обозначения представлены на листе 58

Схема расположения границ публичного сервитута

Выносной лист № 88

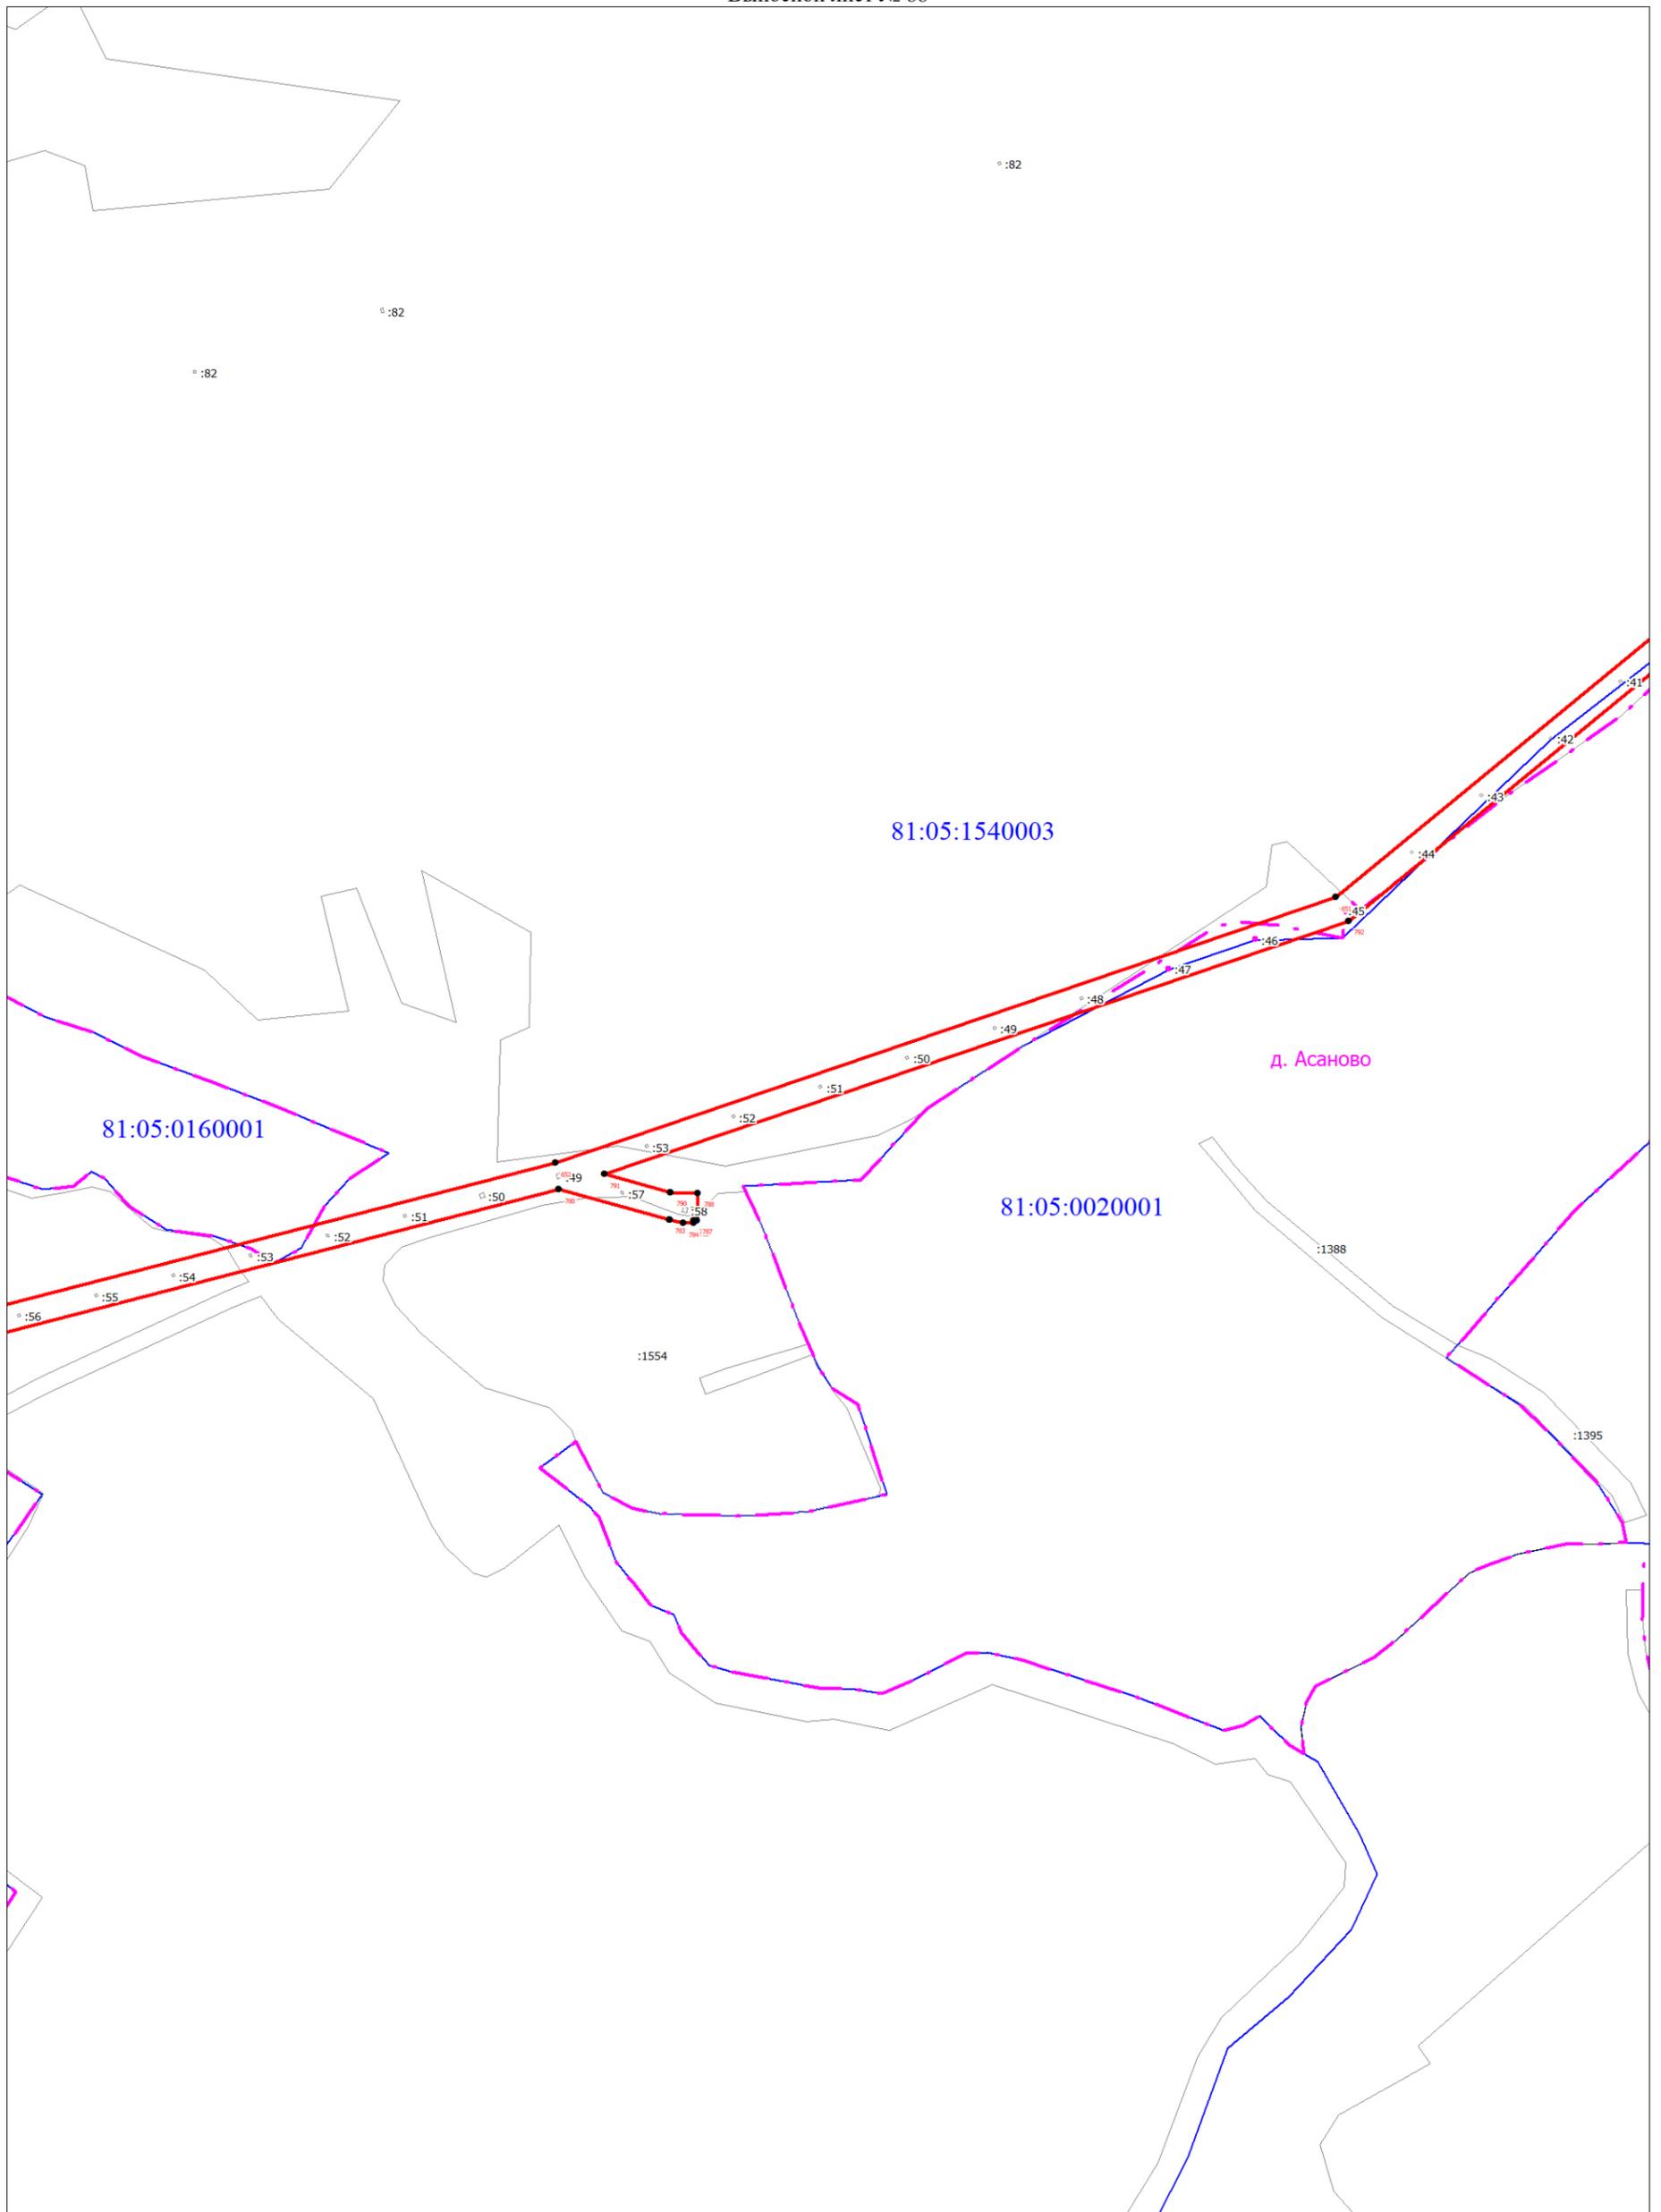


Масштаб 1:5000

Используемые условные знаки и обозначения:

Условные обозначения представлены на листе 58

Схема расположения границ публичного сервитута

Выносной лист № 89

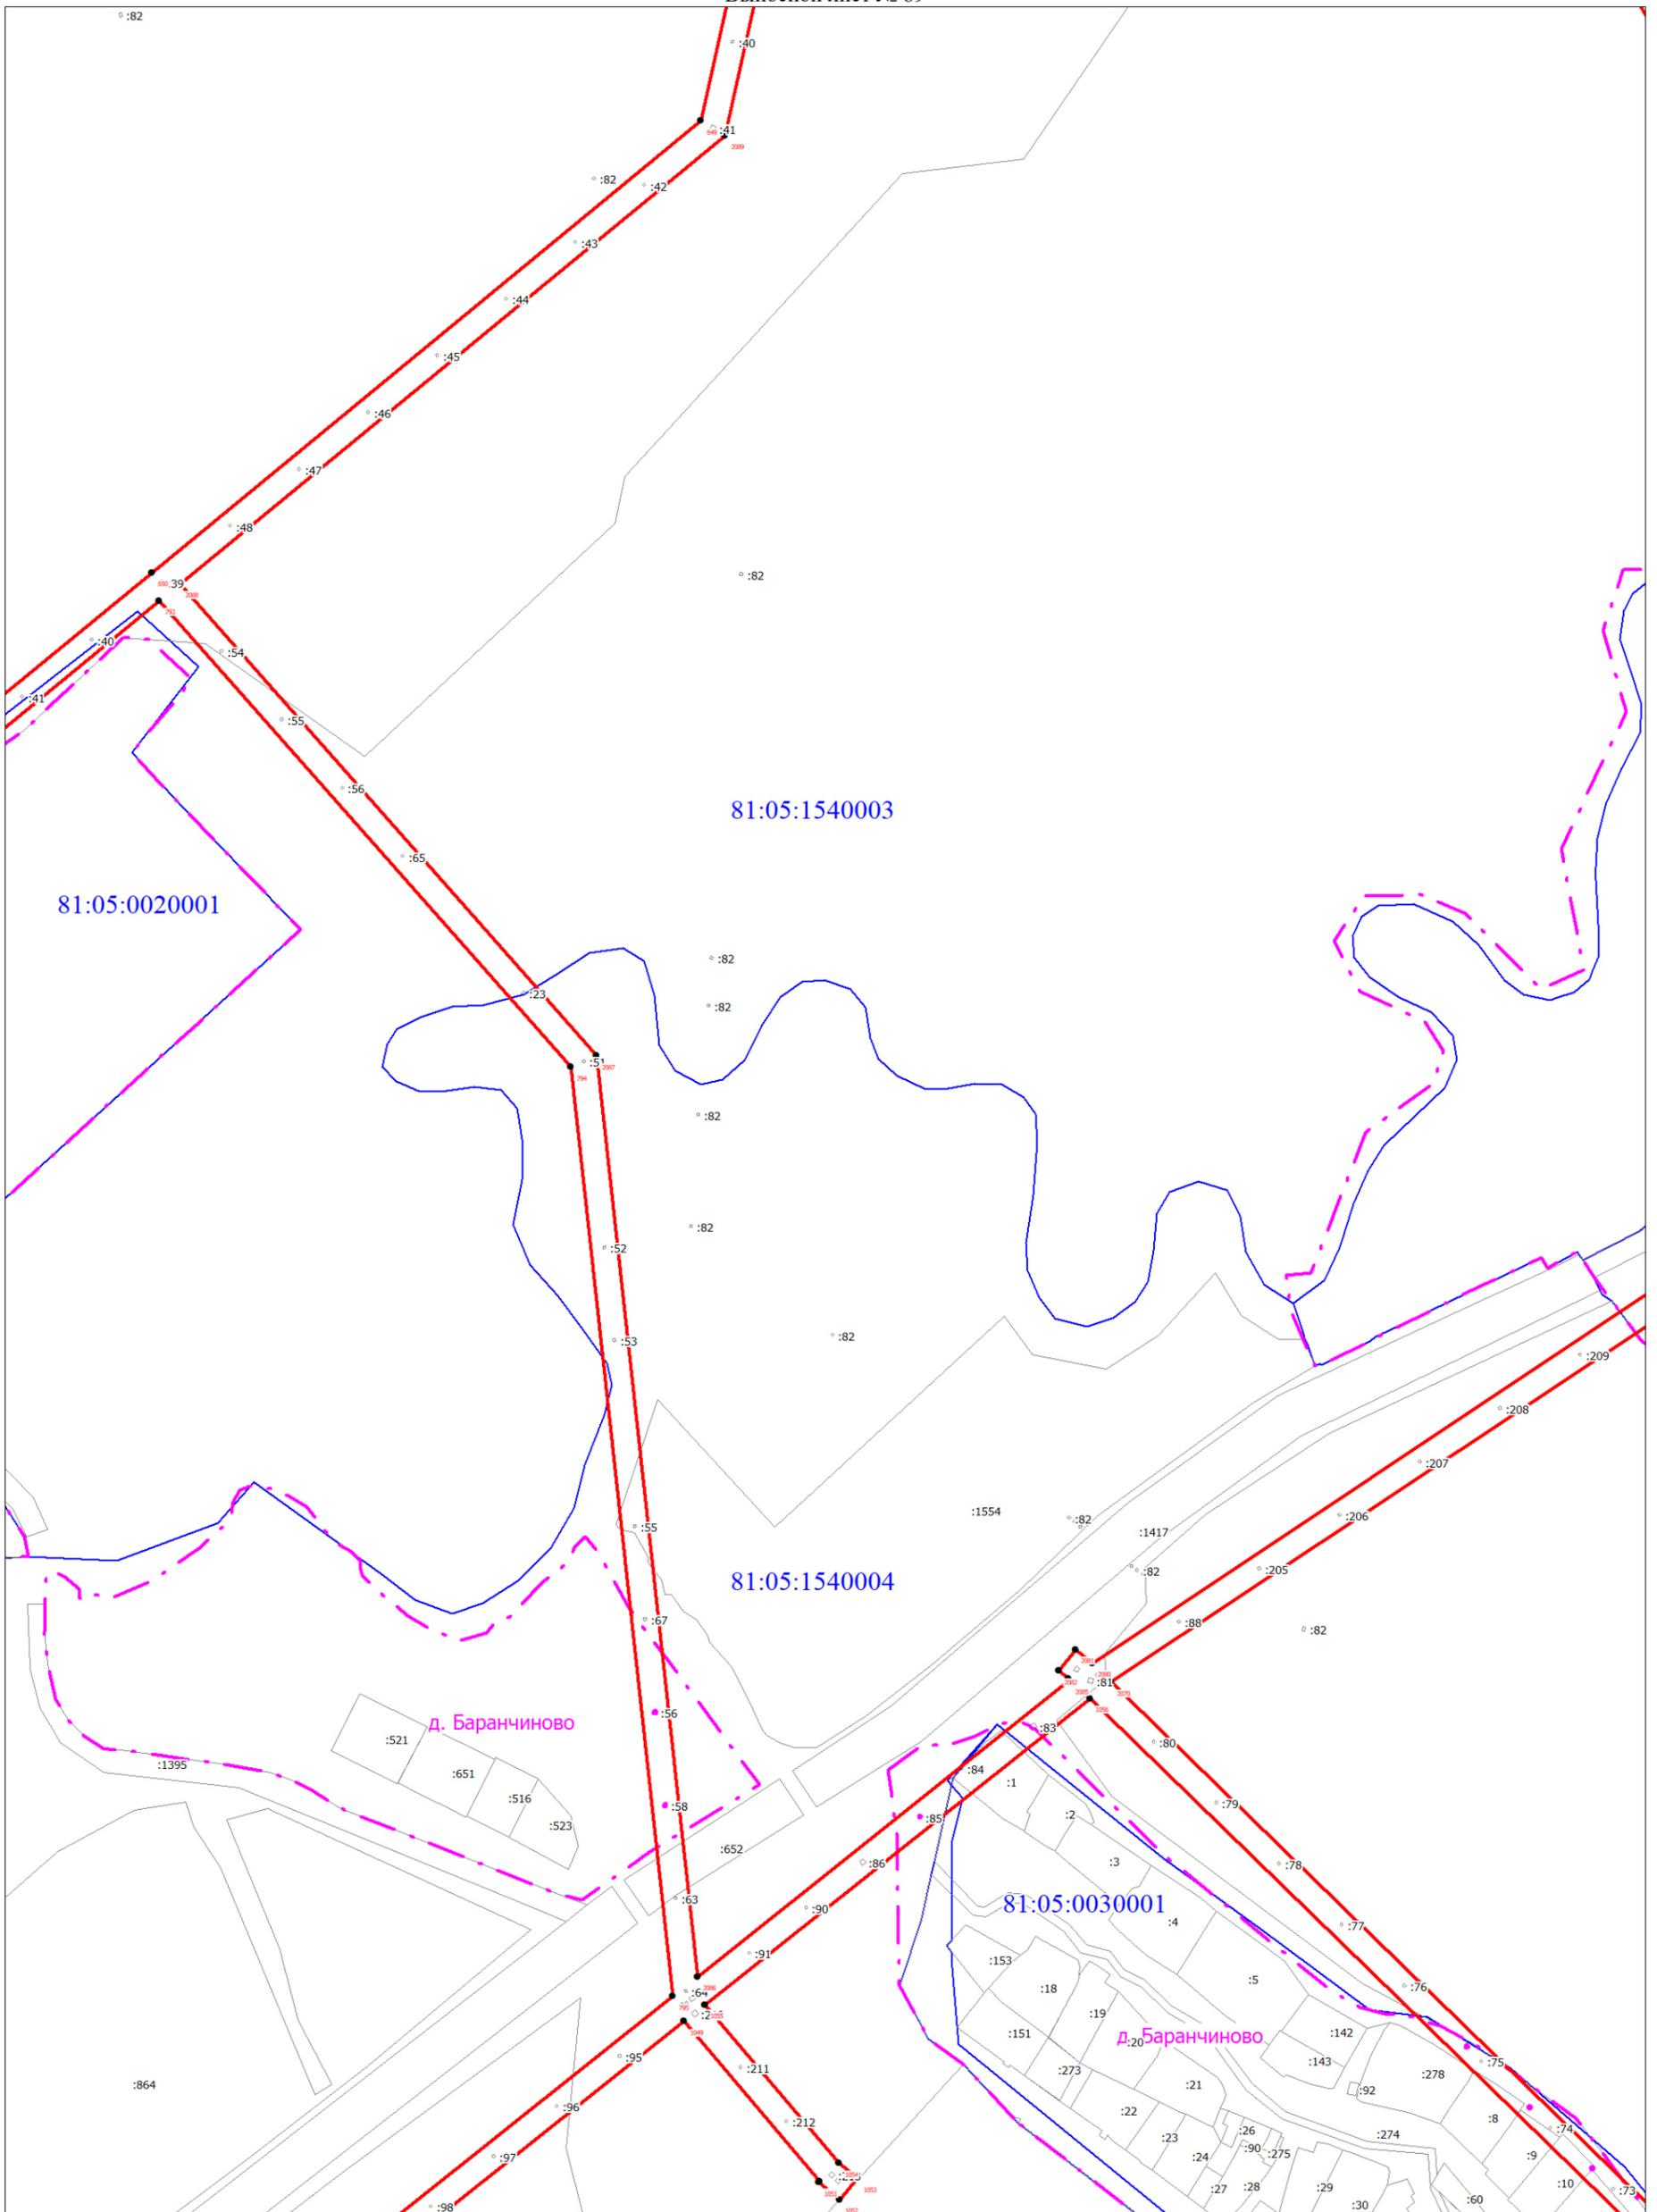


Масштаб 1:5000

Используемые условные знаки и обозначения:

Условные обозначения представлены на листе 58

Схема расположения границ публичного сервитута

Выносной лист № 91

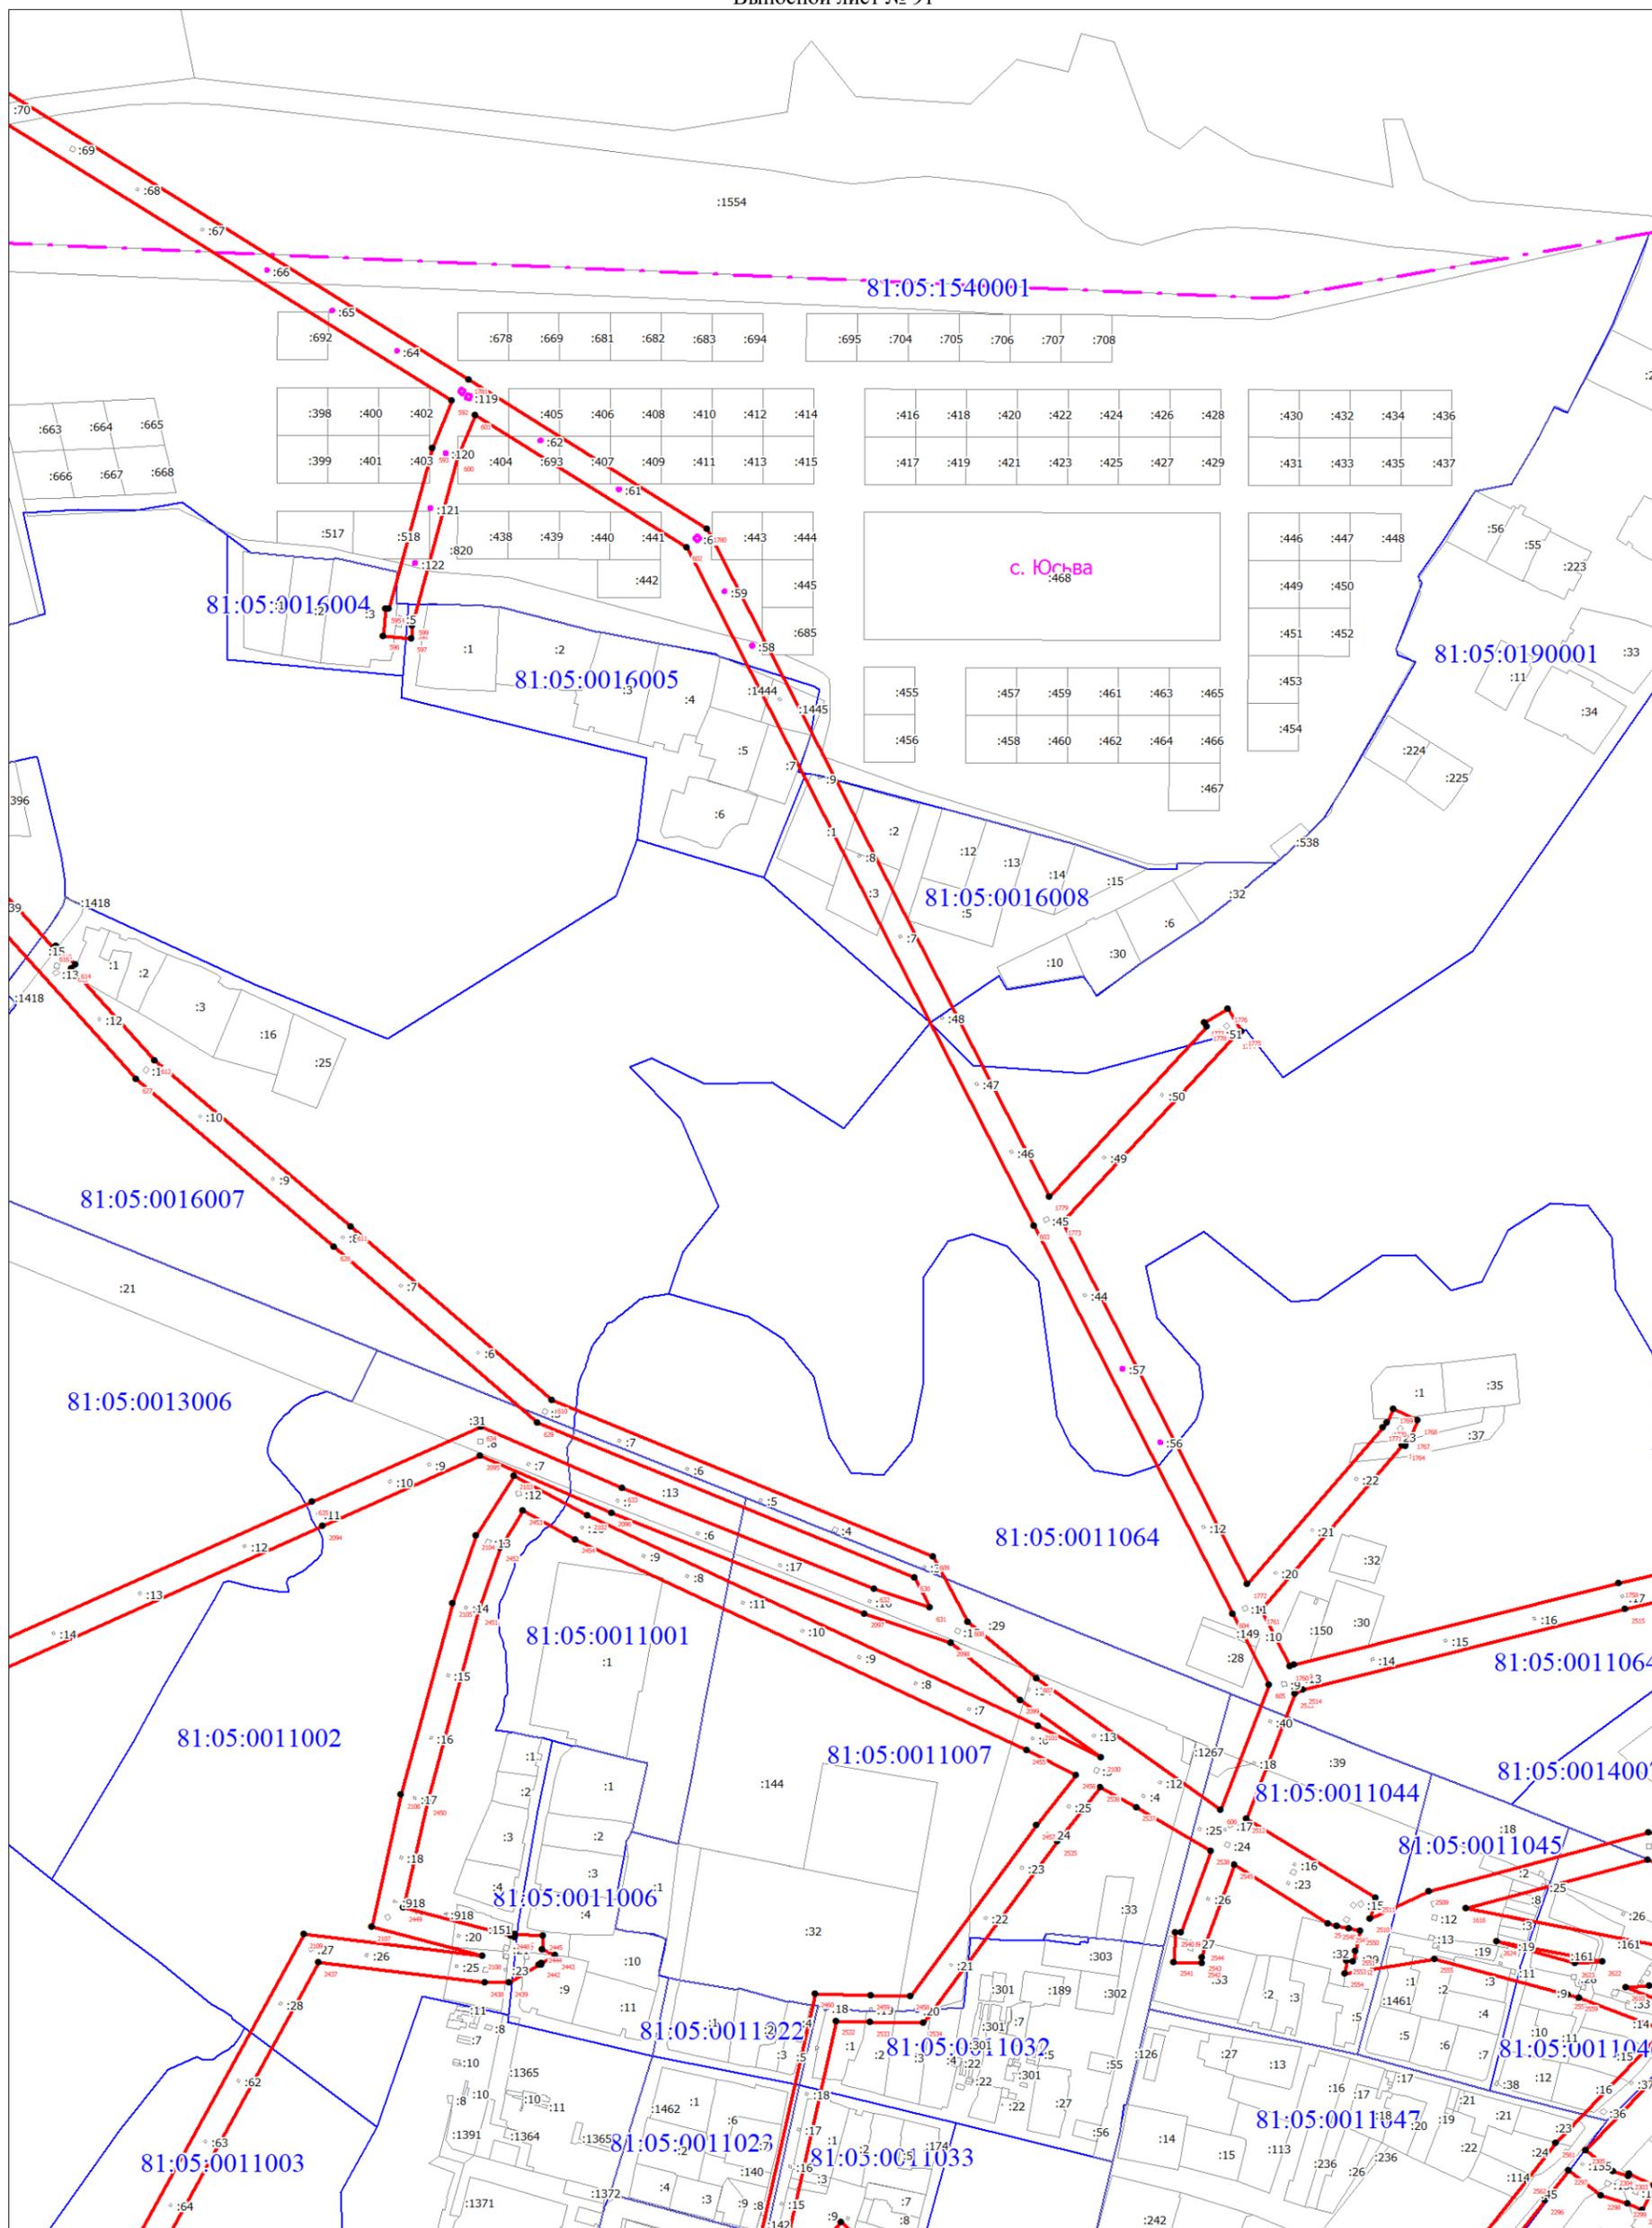


Масштаб 1:5000

Используемые условные знаки и обозначения:

Условные обозначения представлены на листе 58

Схема расположения границ публичного сервитута

Выносной лист № 92

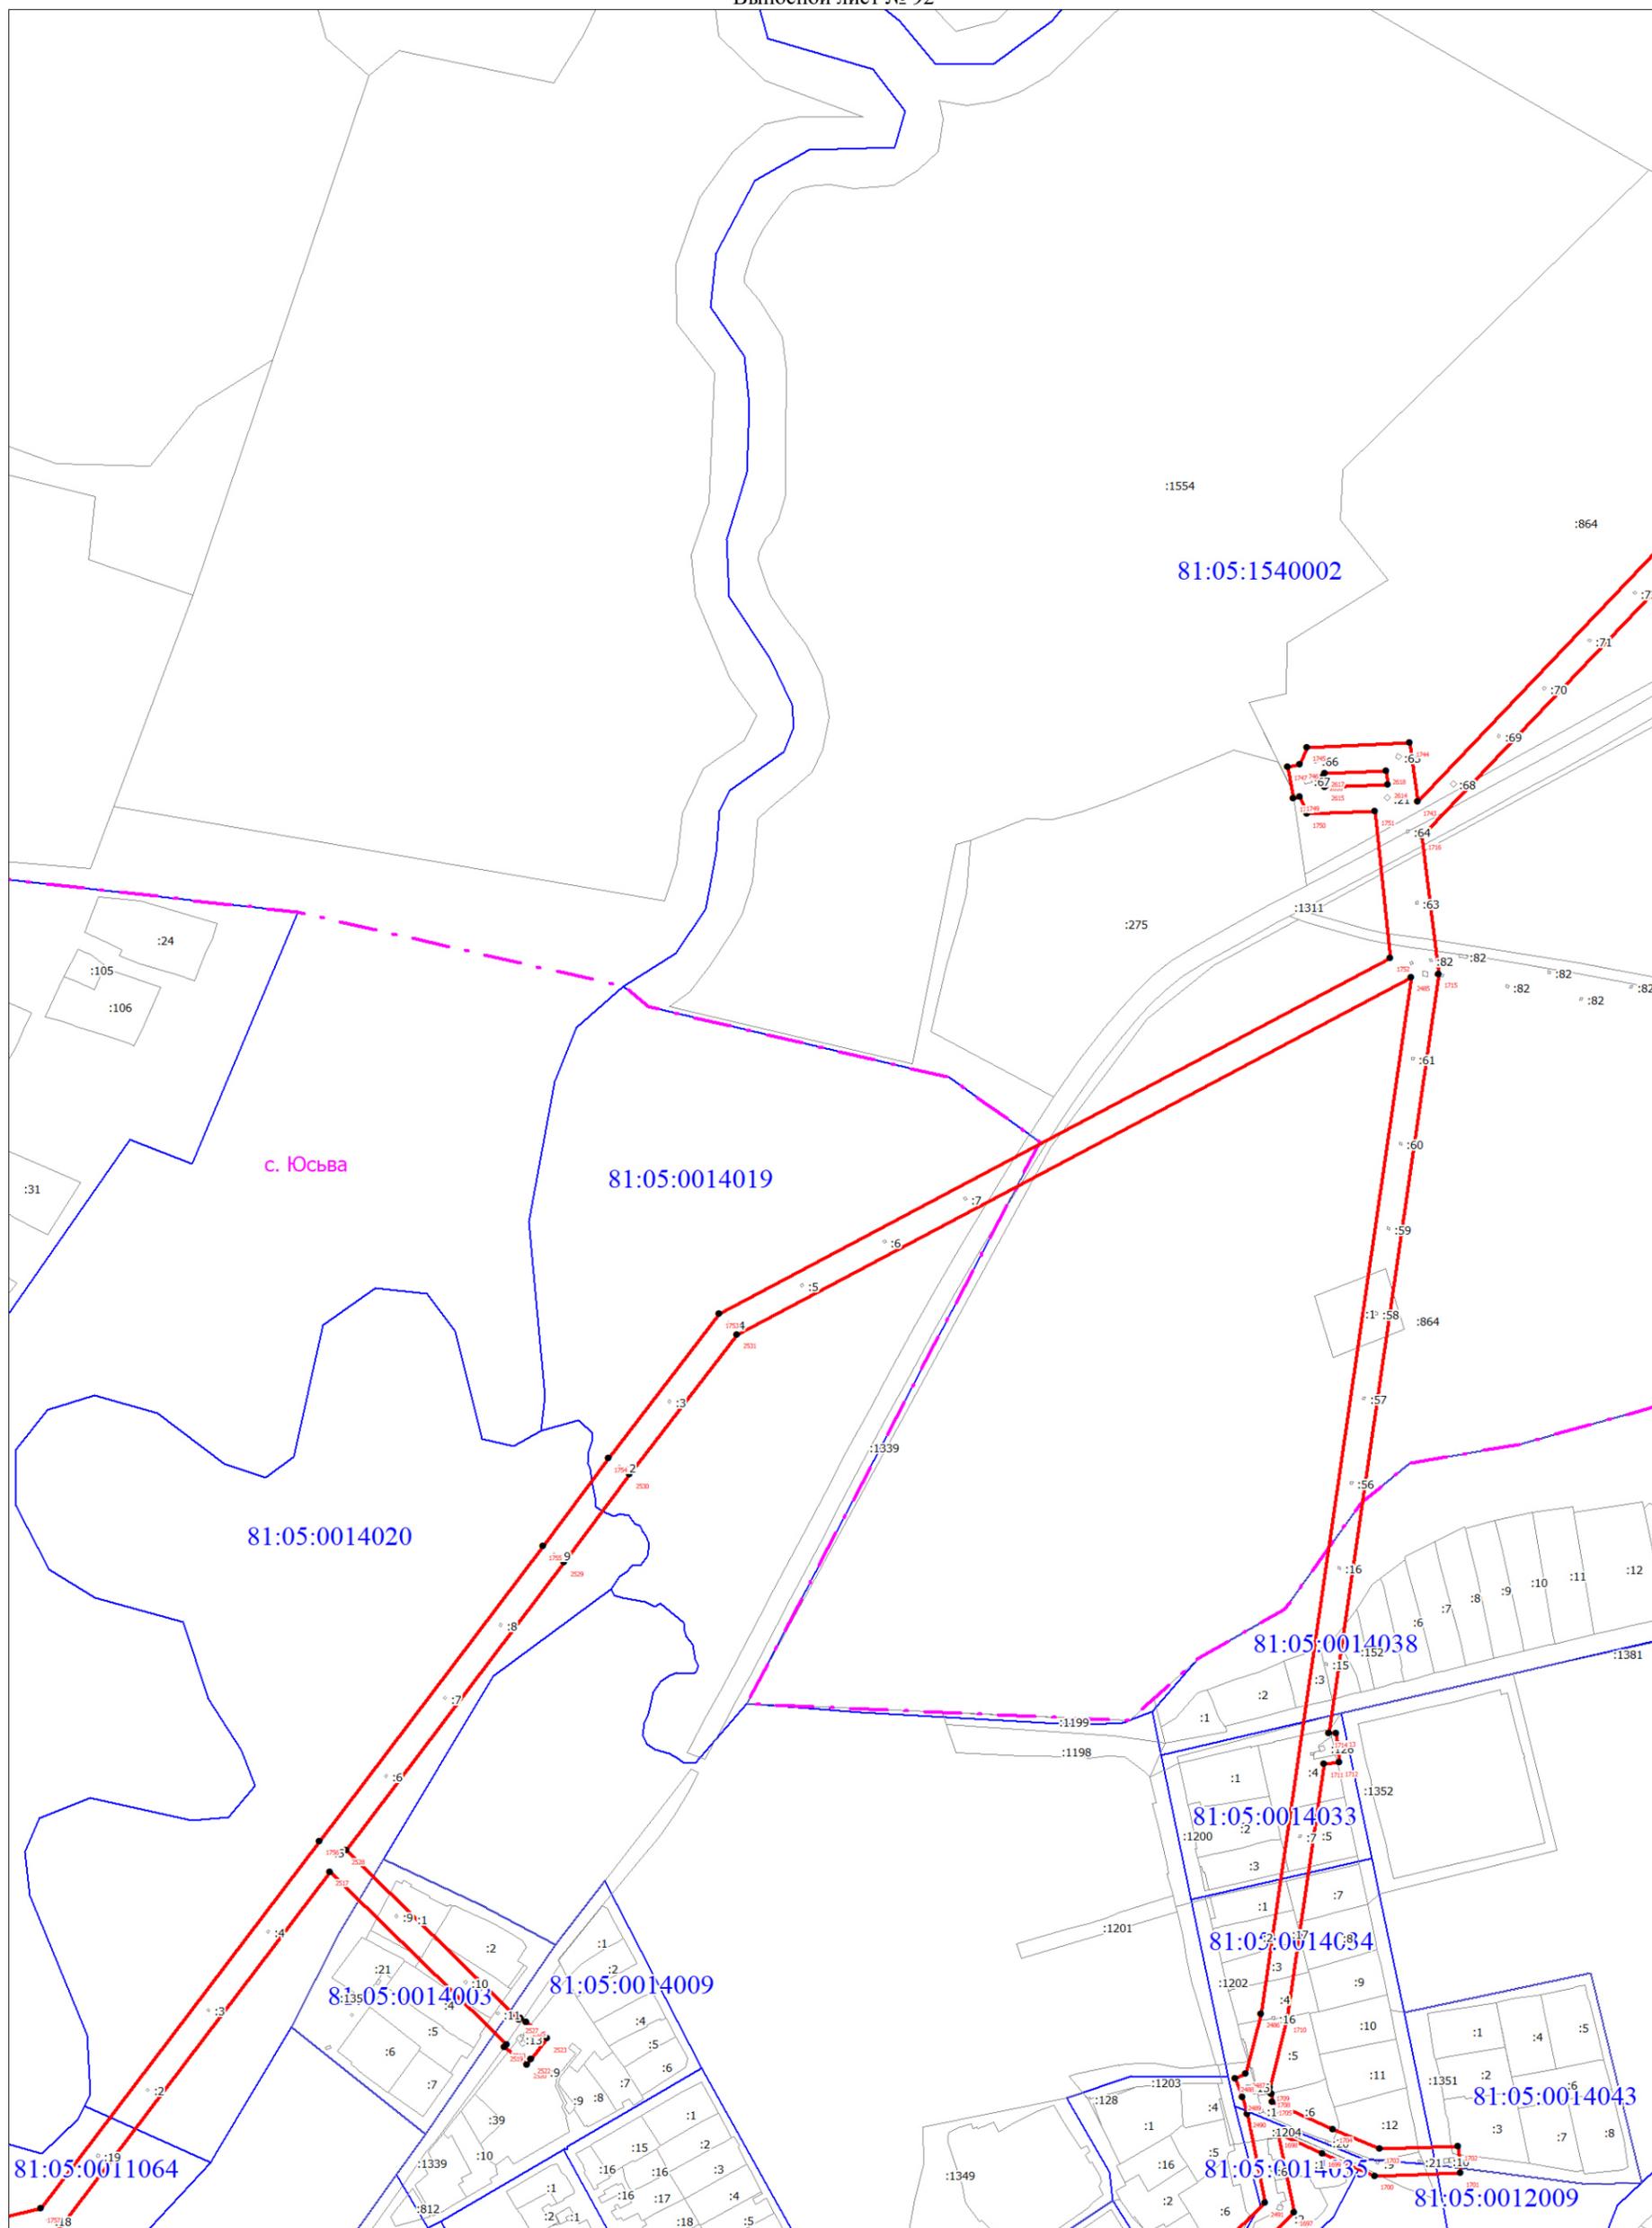

Масштаб 1:5000

Используемые условные знаки и обозначения:

Условные обозначения представлены на листе 58

Схема расположения границ публичного сервитута

Выносной лист № 93

81:05:0200001

д. Черемново

81:05:1540002

д. Жигиново

81:05:0080001

Масштаб 1:5000

Используемые условные знаки и обозначения:

Условные обозначения представлены на листе 58


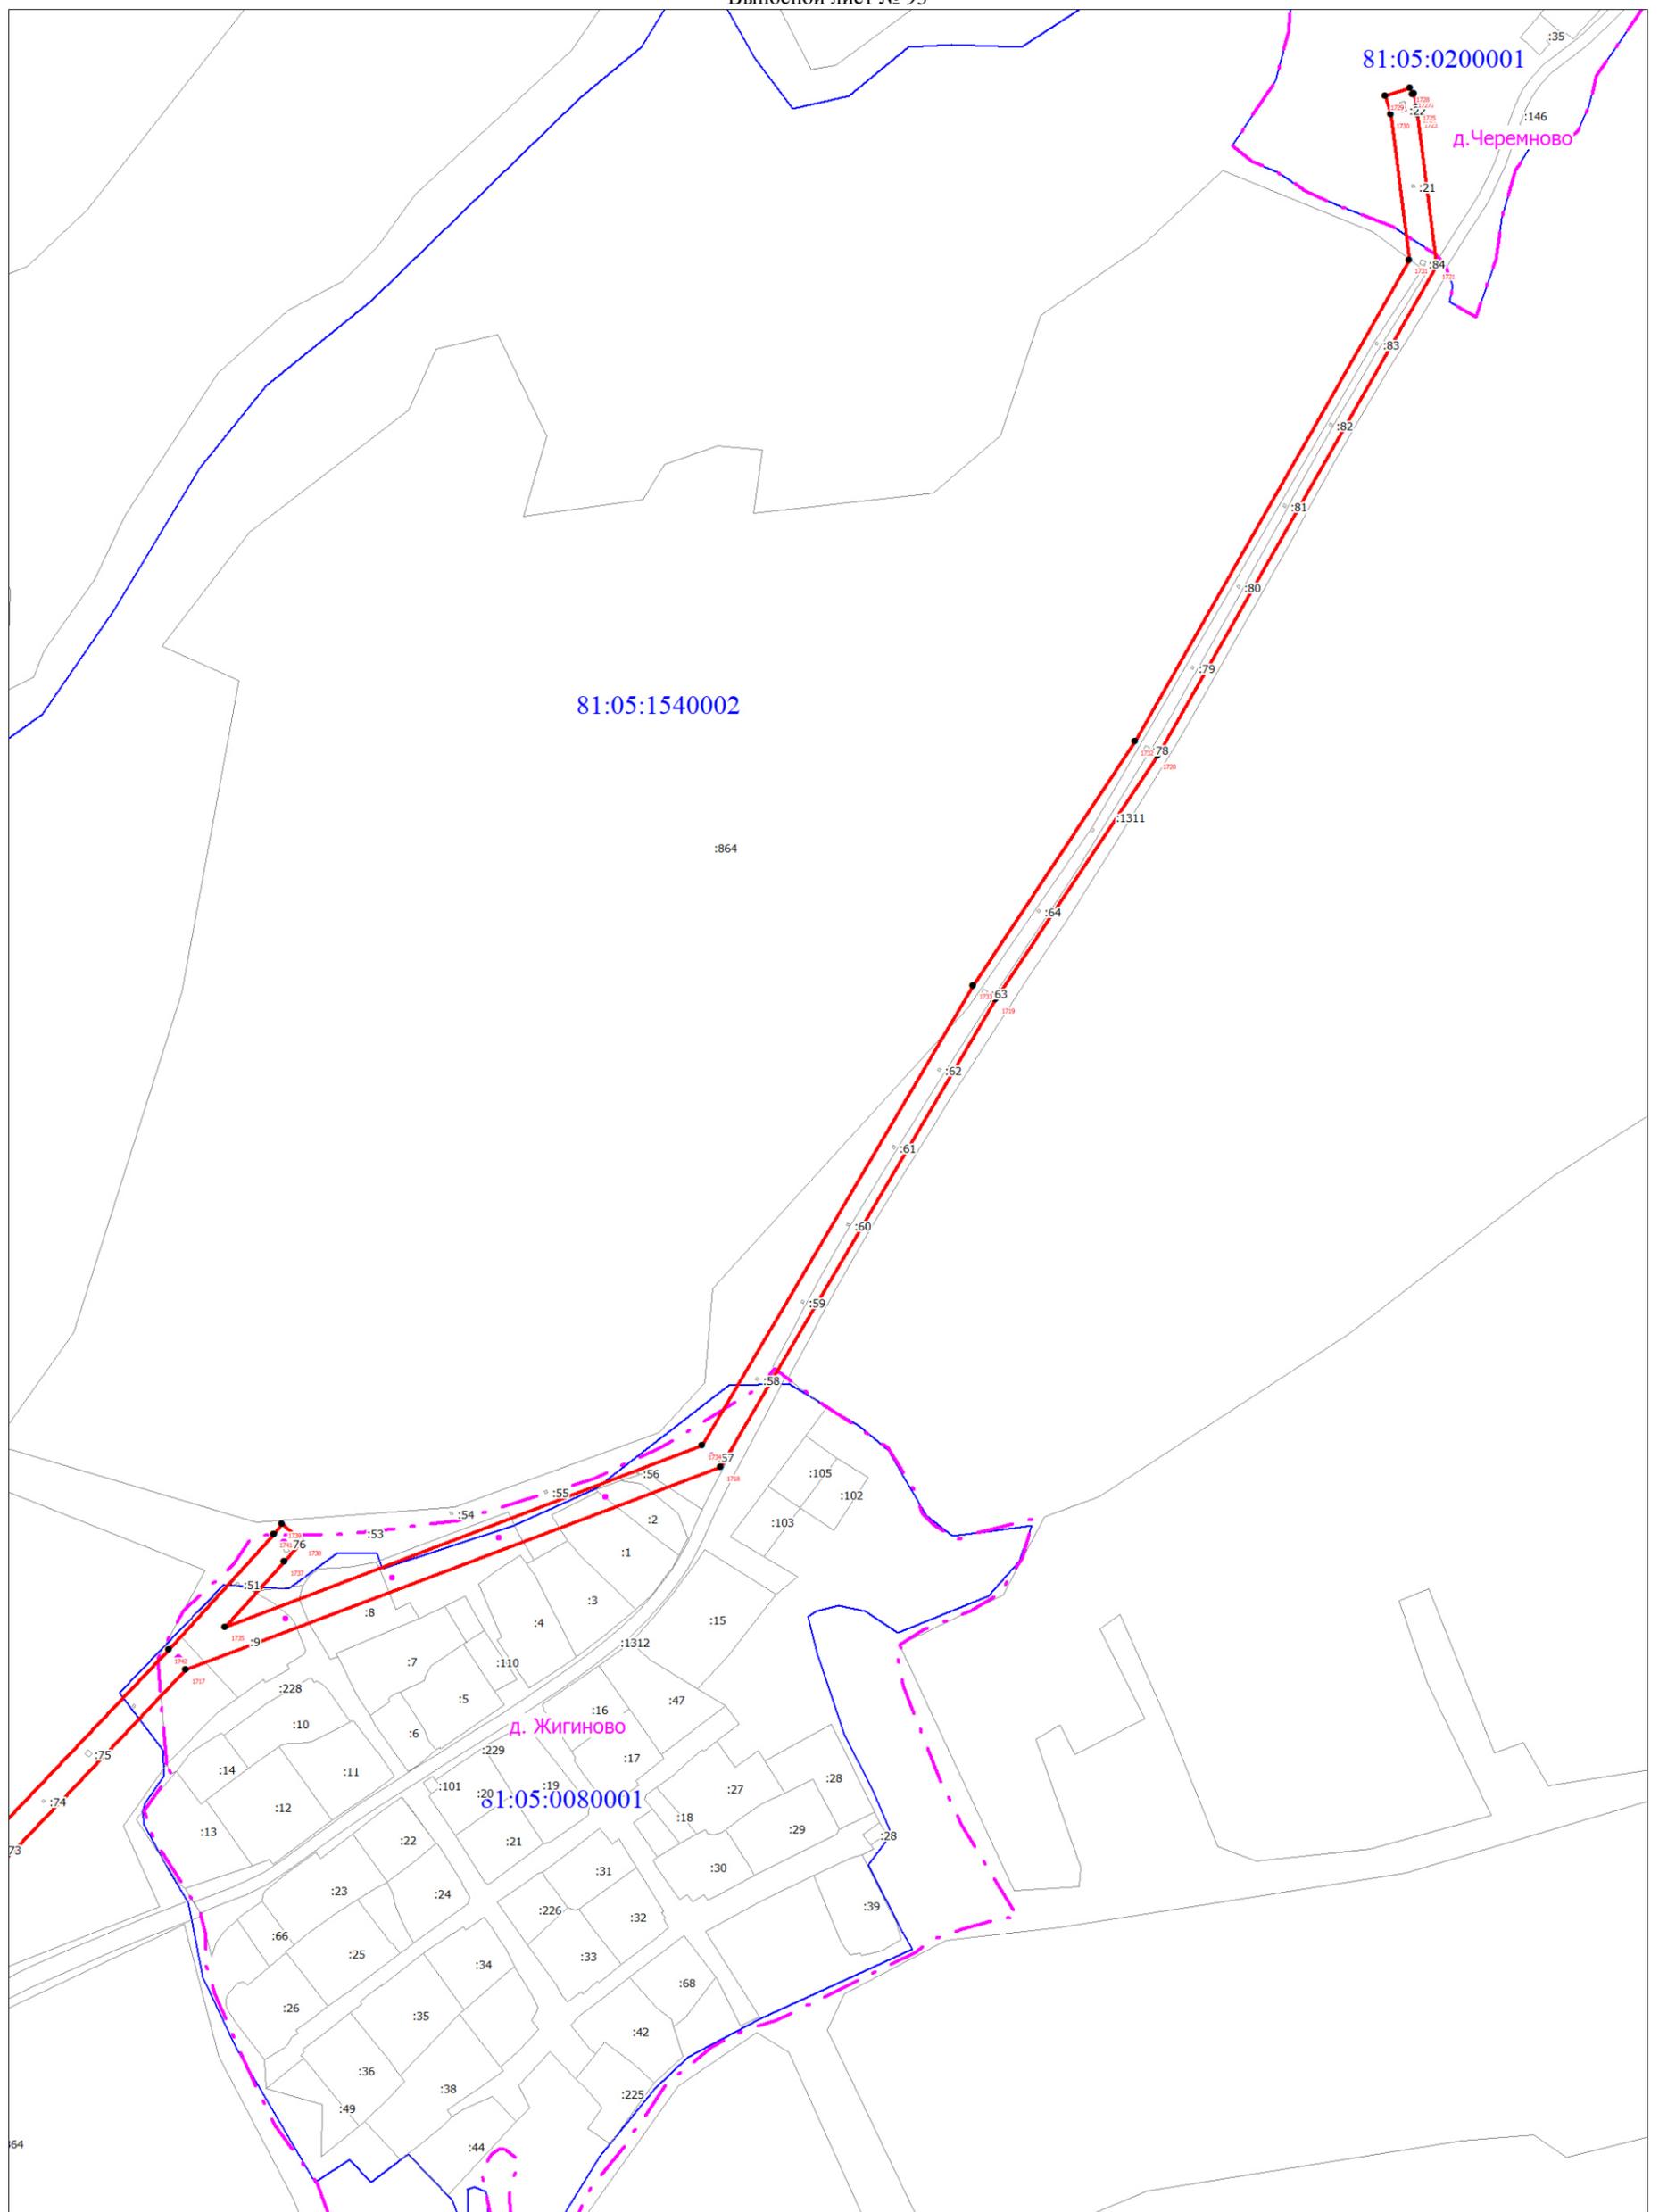


Схема расположения границ публичного сервитута

Выносной лист № 95

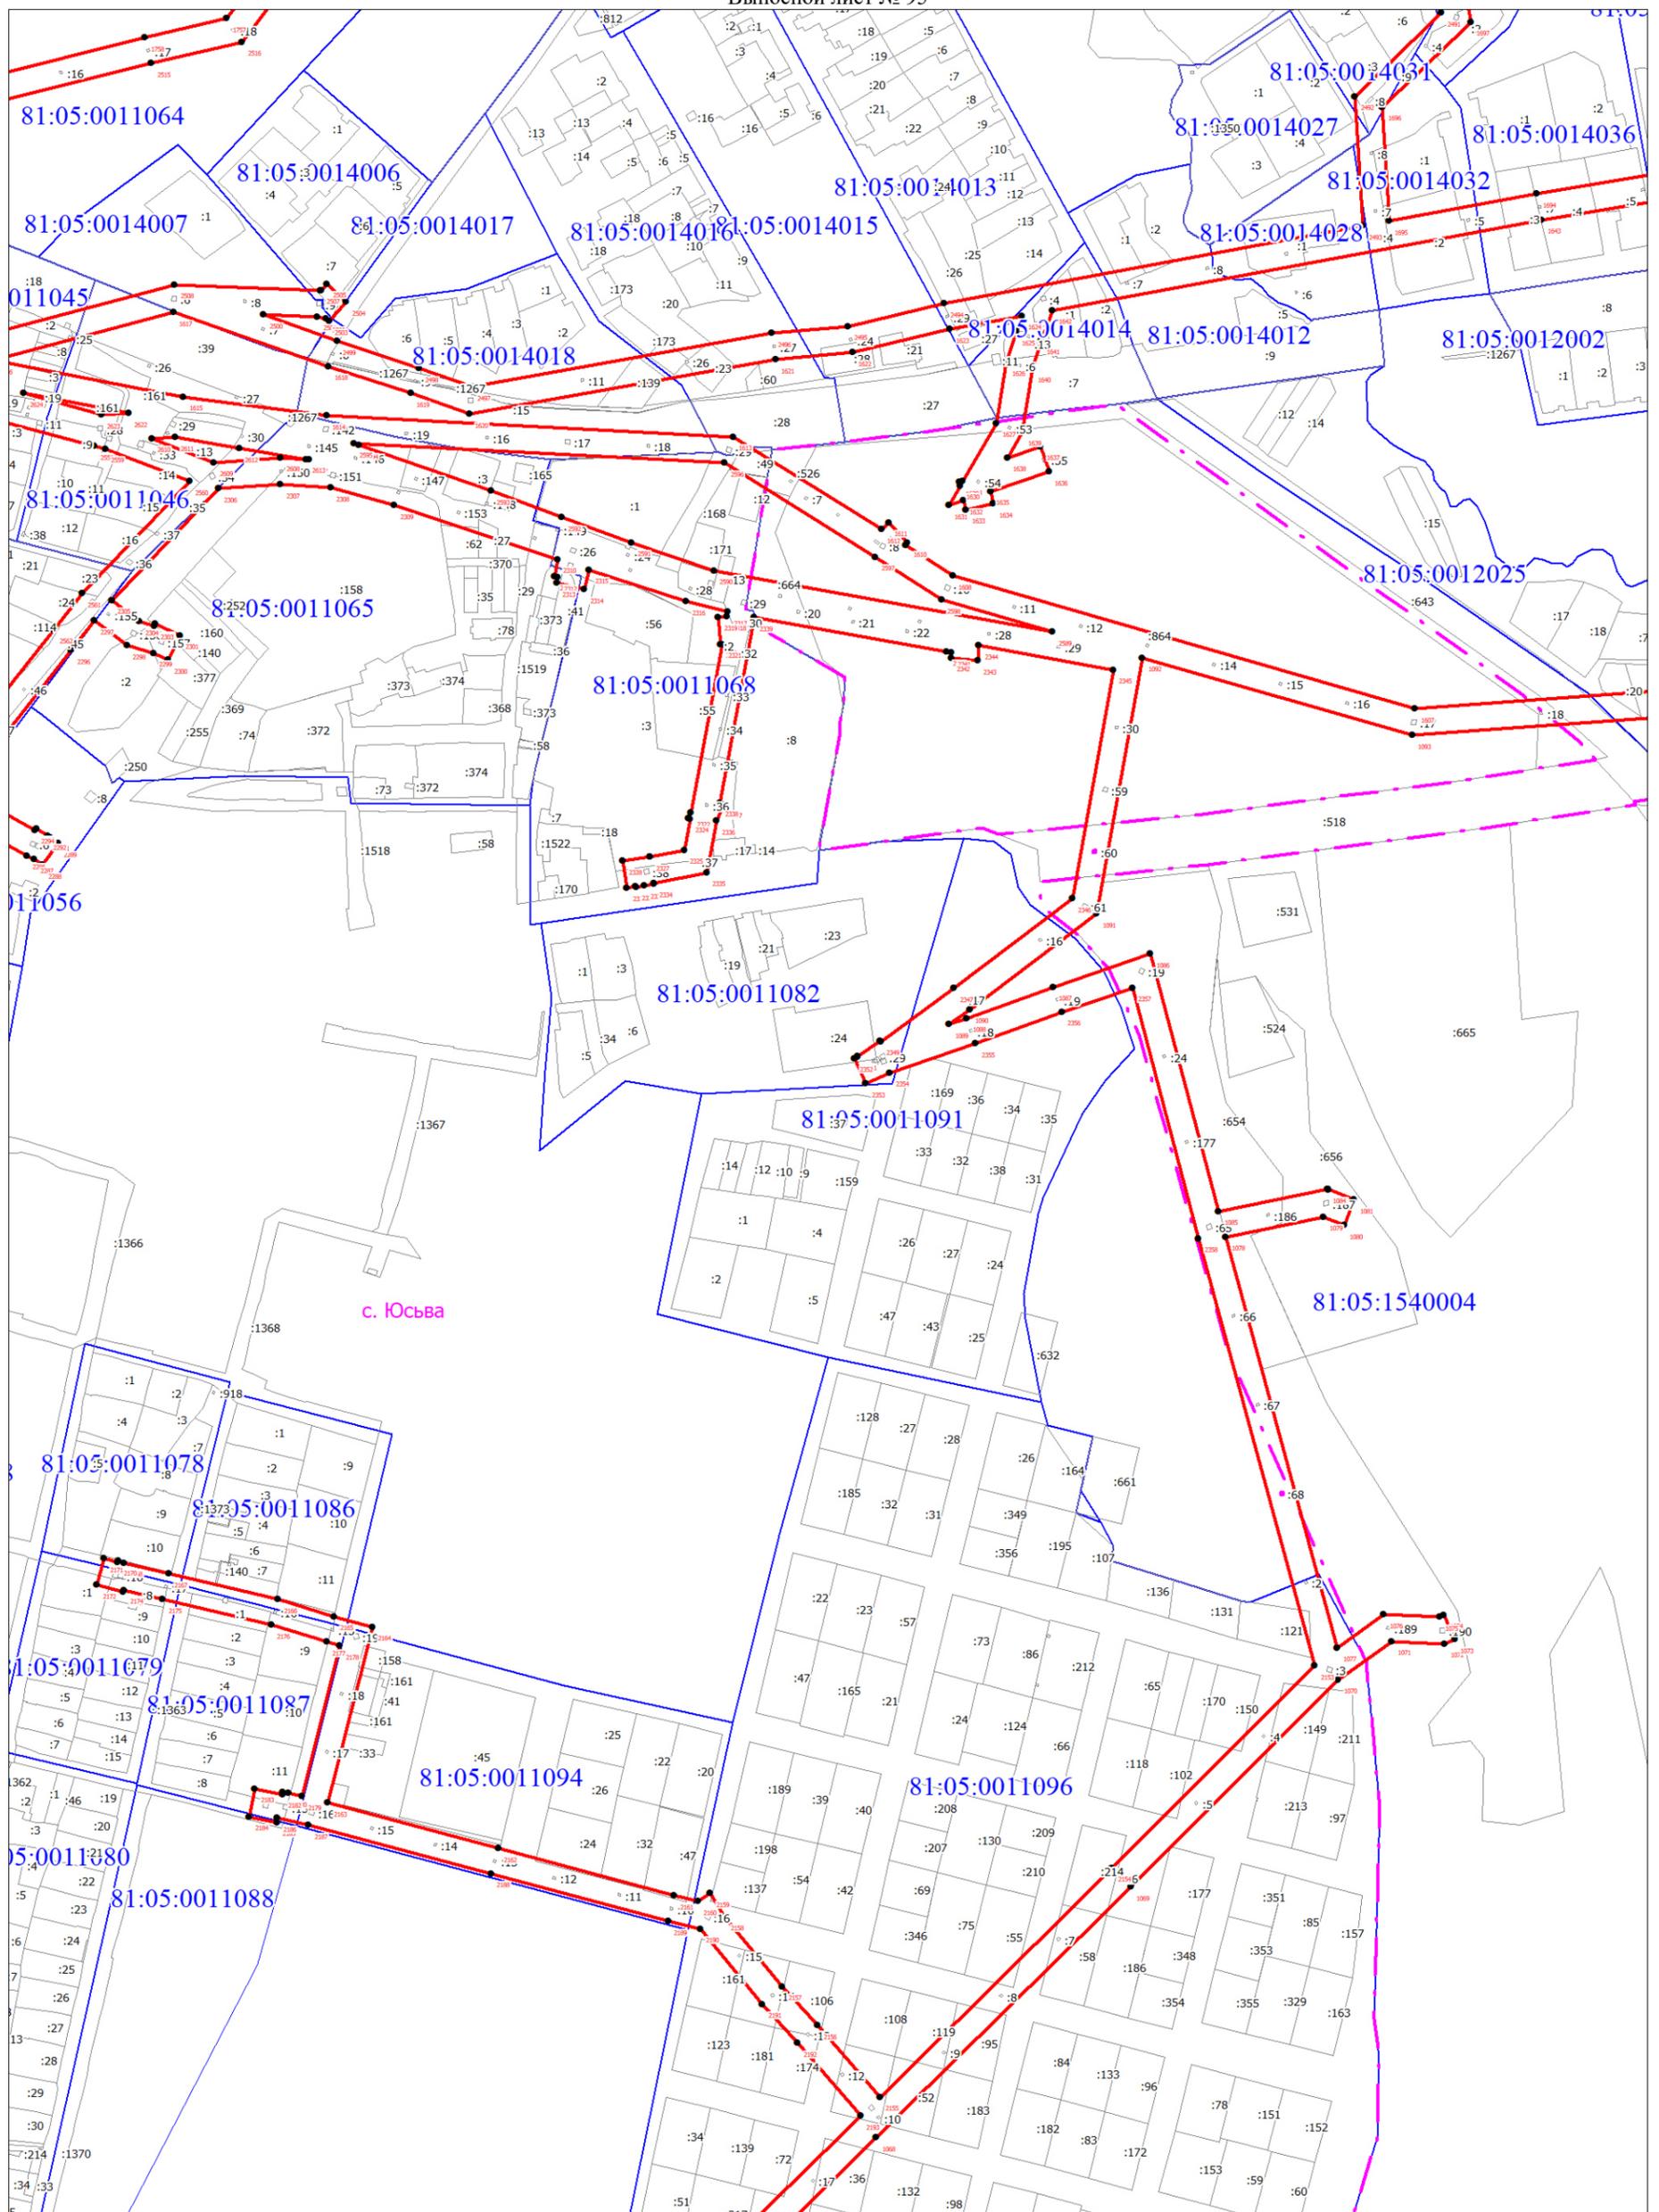

Масштаб 1:5000


Используемые условные знаки и обозначения:

Условные обозначения представлены на листе 58

Схема расположения границ публичного сервитута

Выносной лист № 97

81:05:1540002

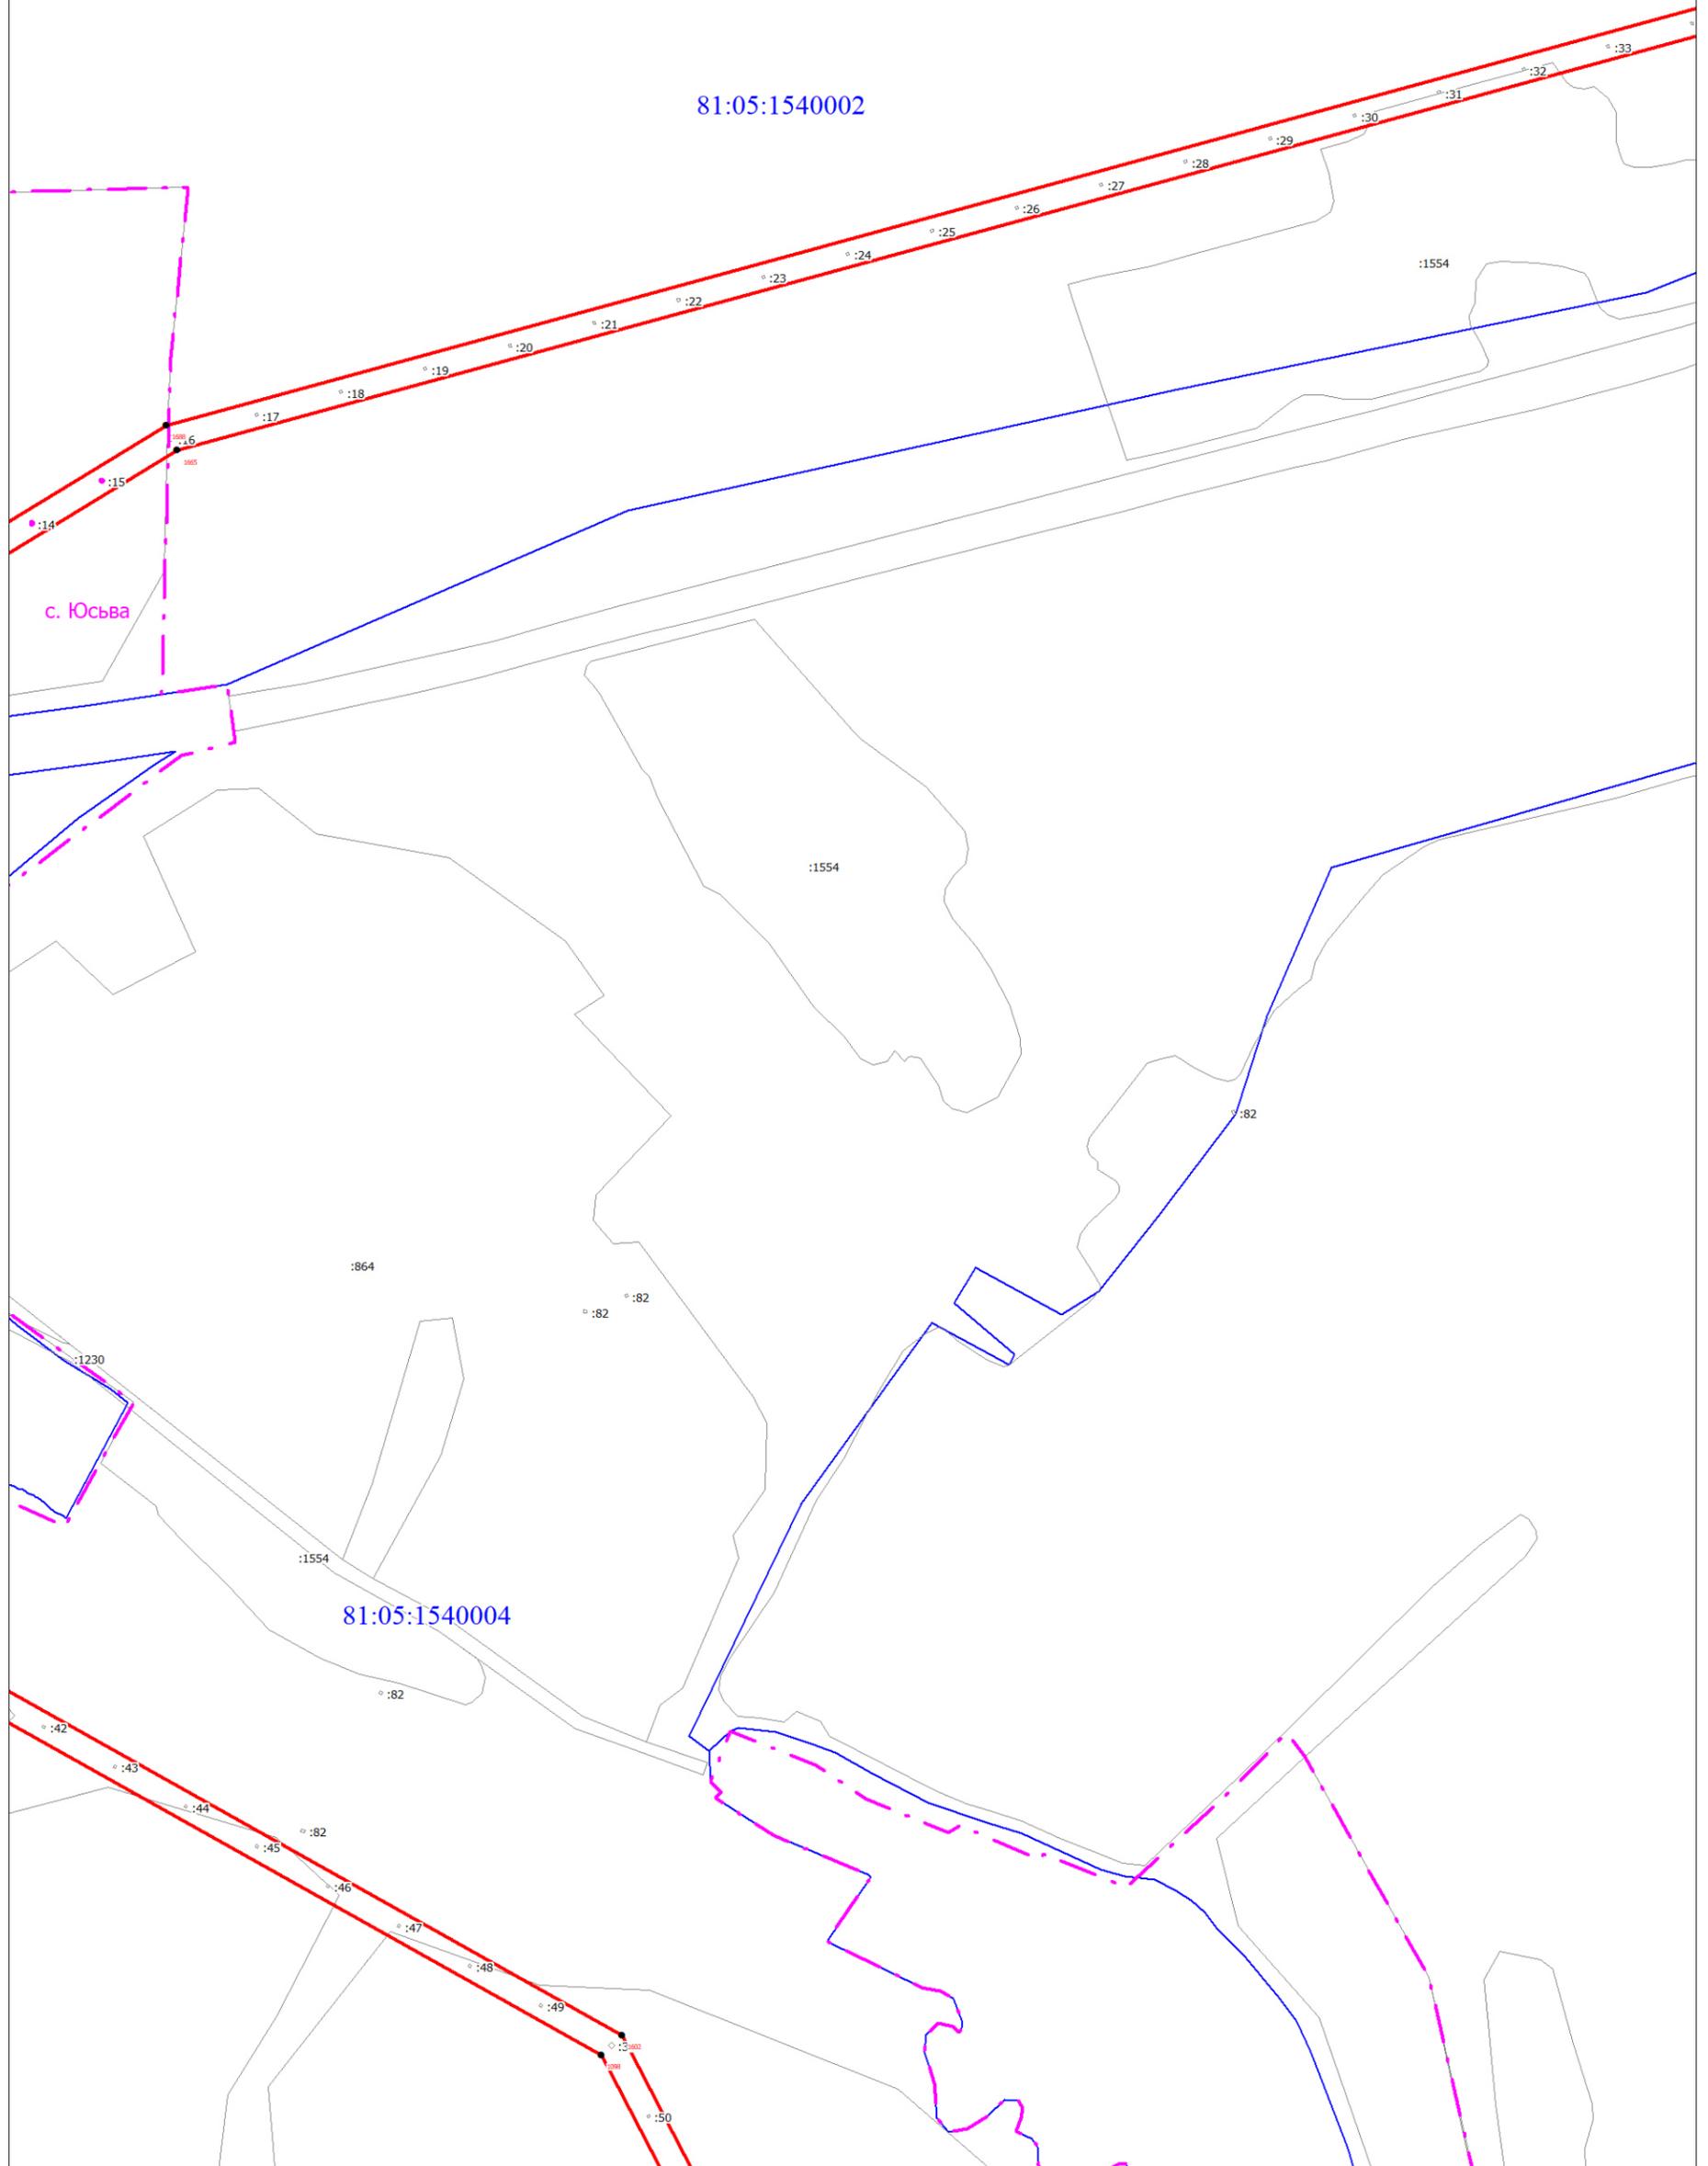

81:05:1540004

Масштаб 1:5000

Используемые условные знаки и обозначения:

Условные обозначения представлены на листе 58

Схема расположения границ публичного сервитута

Выносной лист № 98




Используемые условные знаки и обозначения:

Условные обозначения представлены на листе 58

Схема расположения границ публичного сервитута

Выносной лист № 99

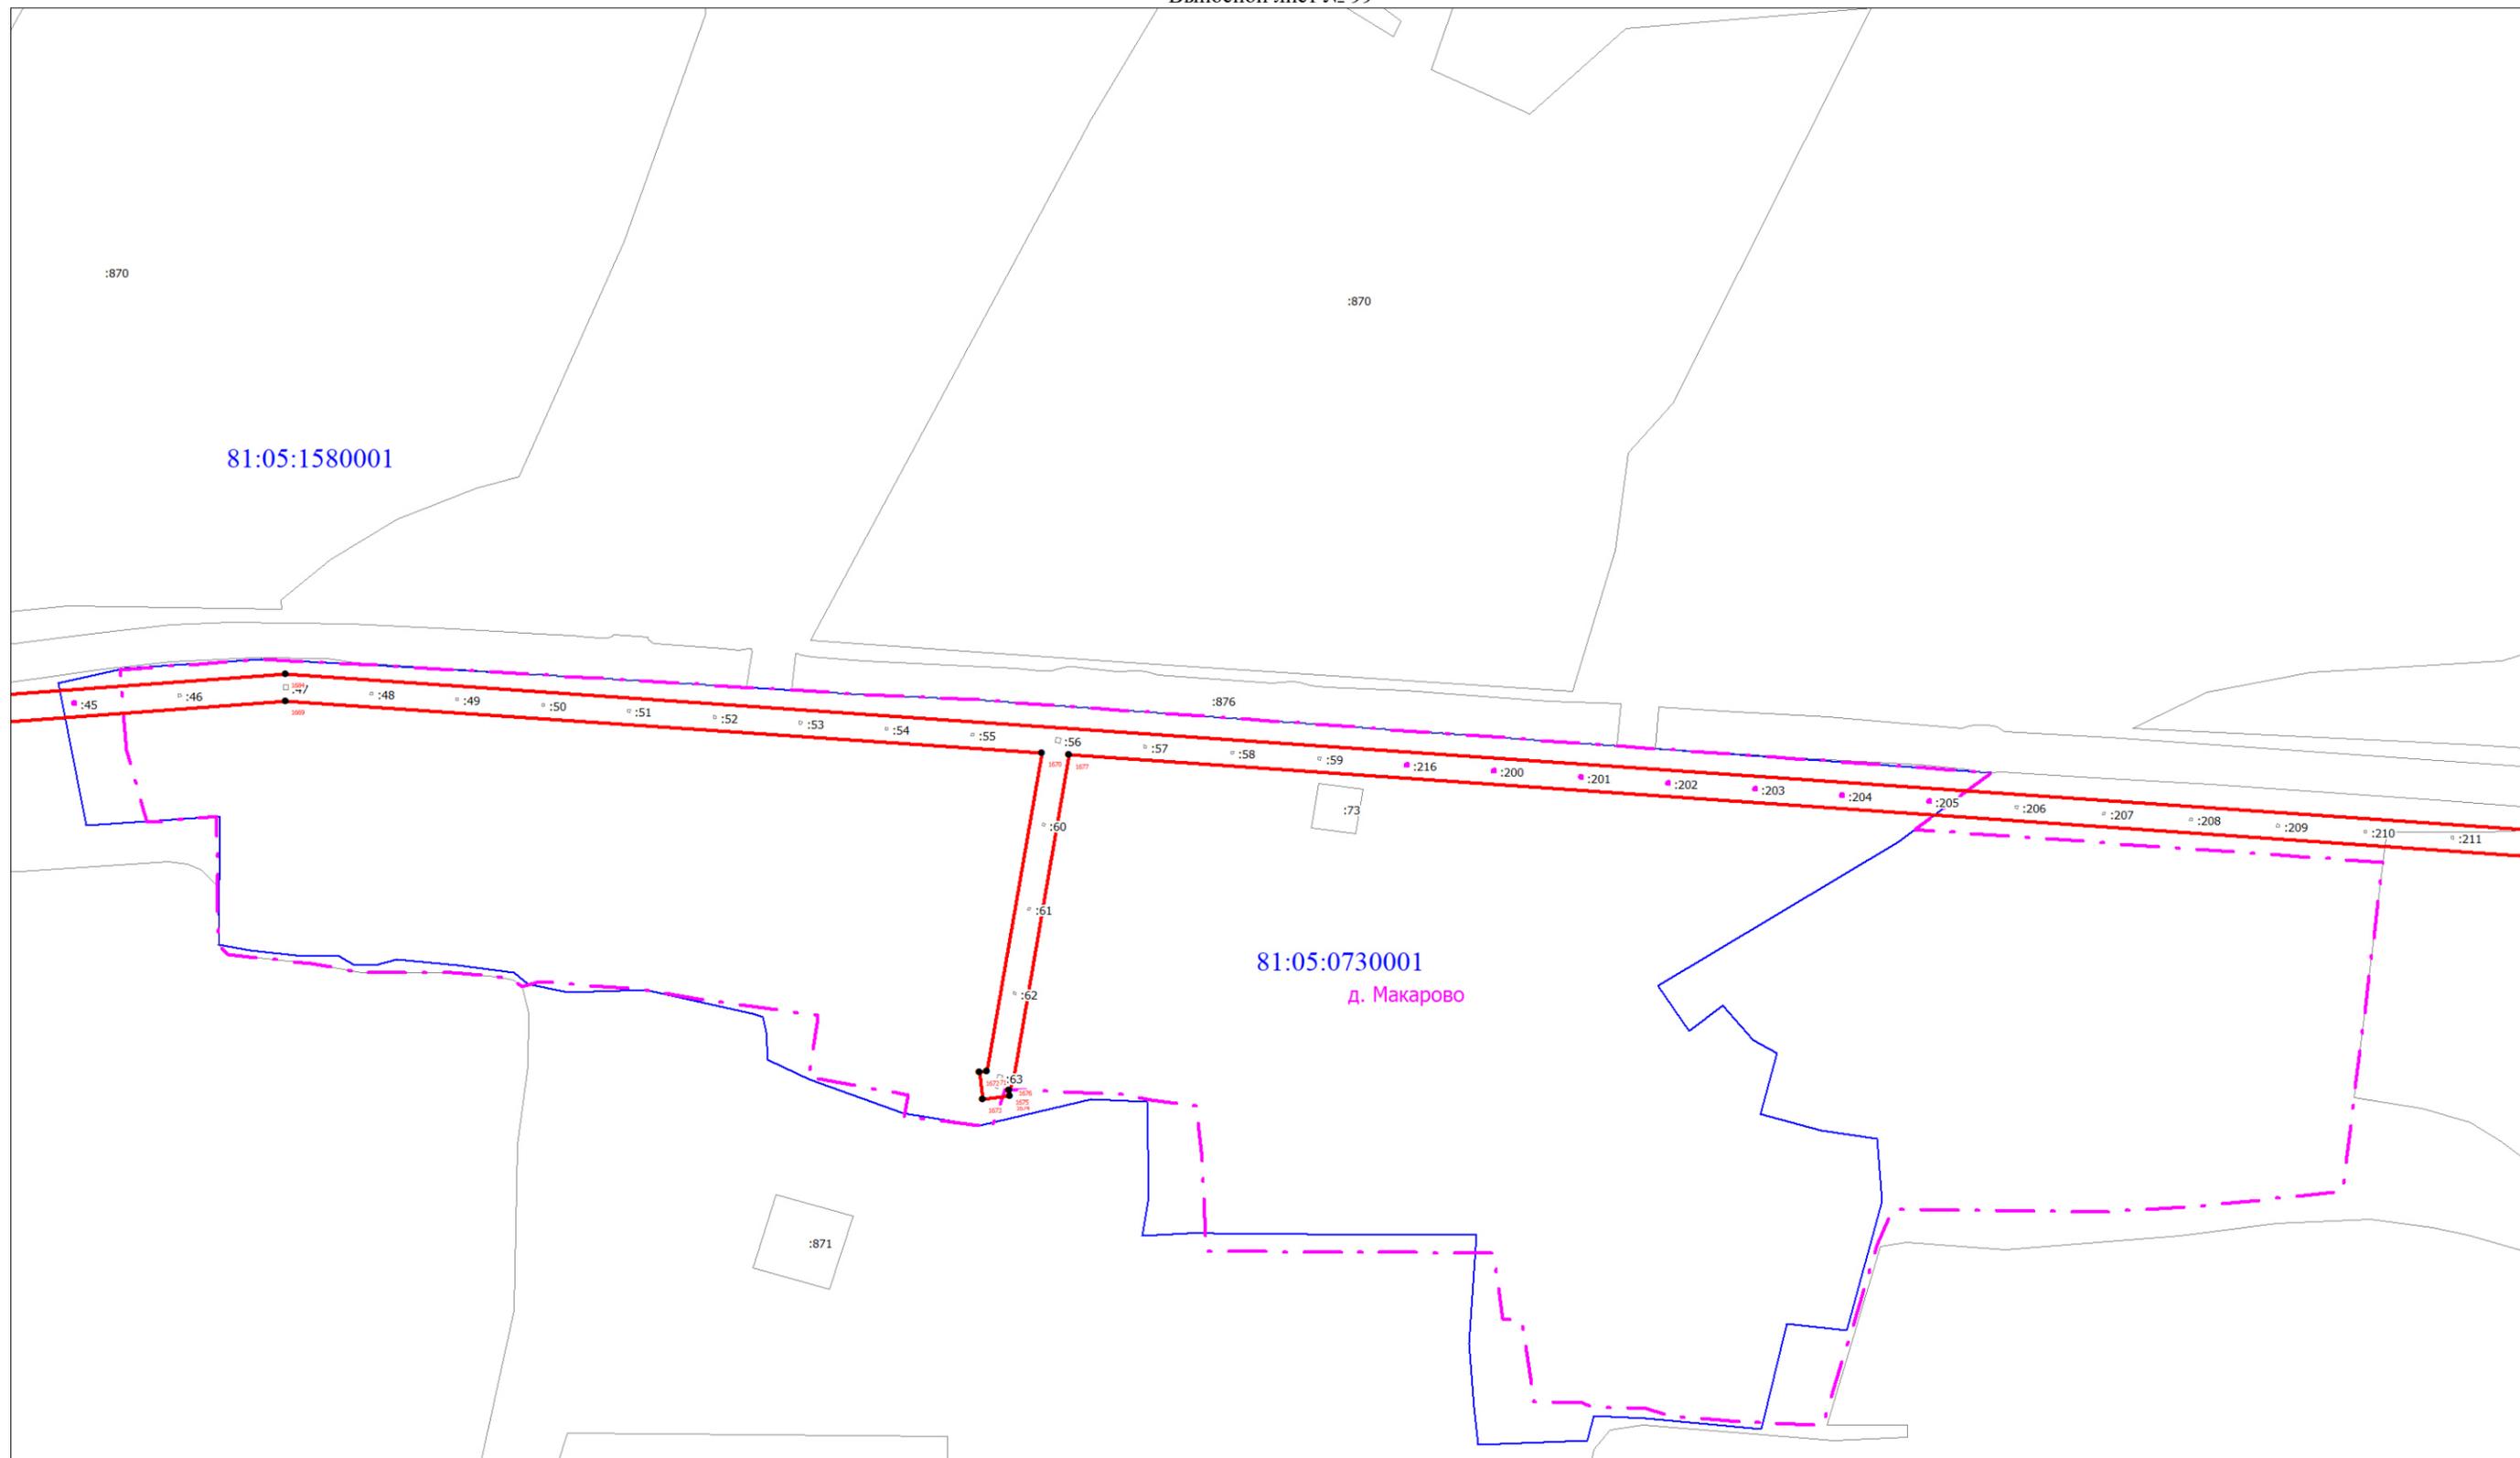


Масштаб 1:5000

Используемые условные знаки и обозначения:

Условные обозначения представлены на листе 58

Схема расположения границ публичного сервитута

Выносной лист № 100

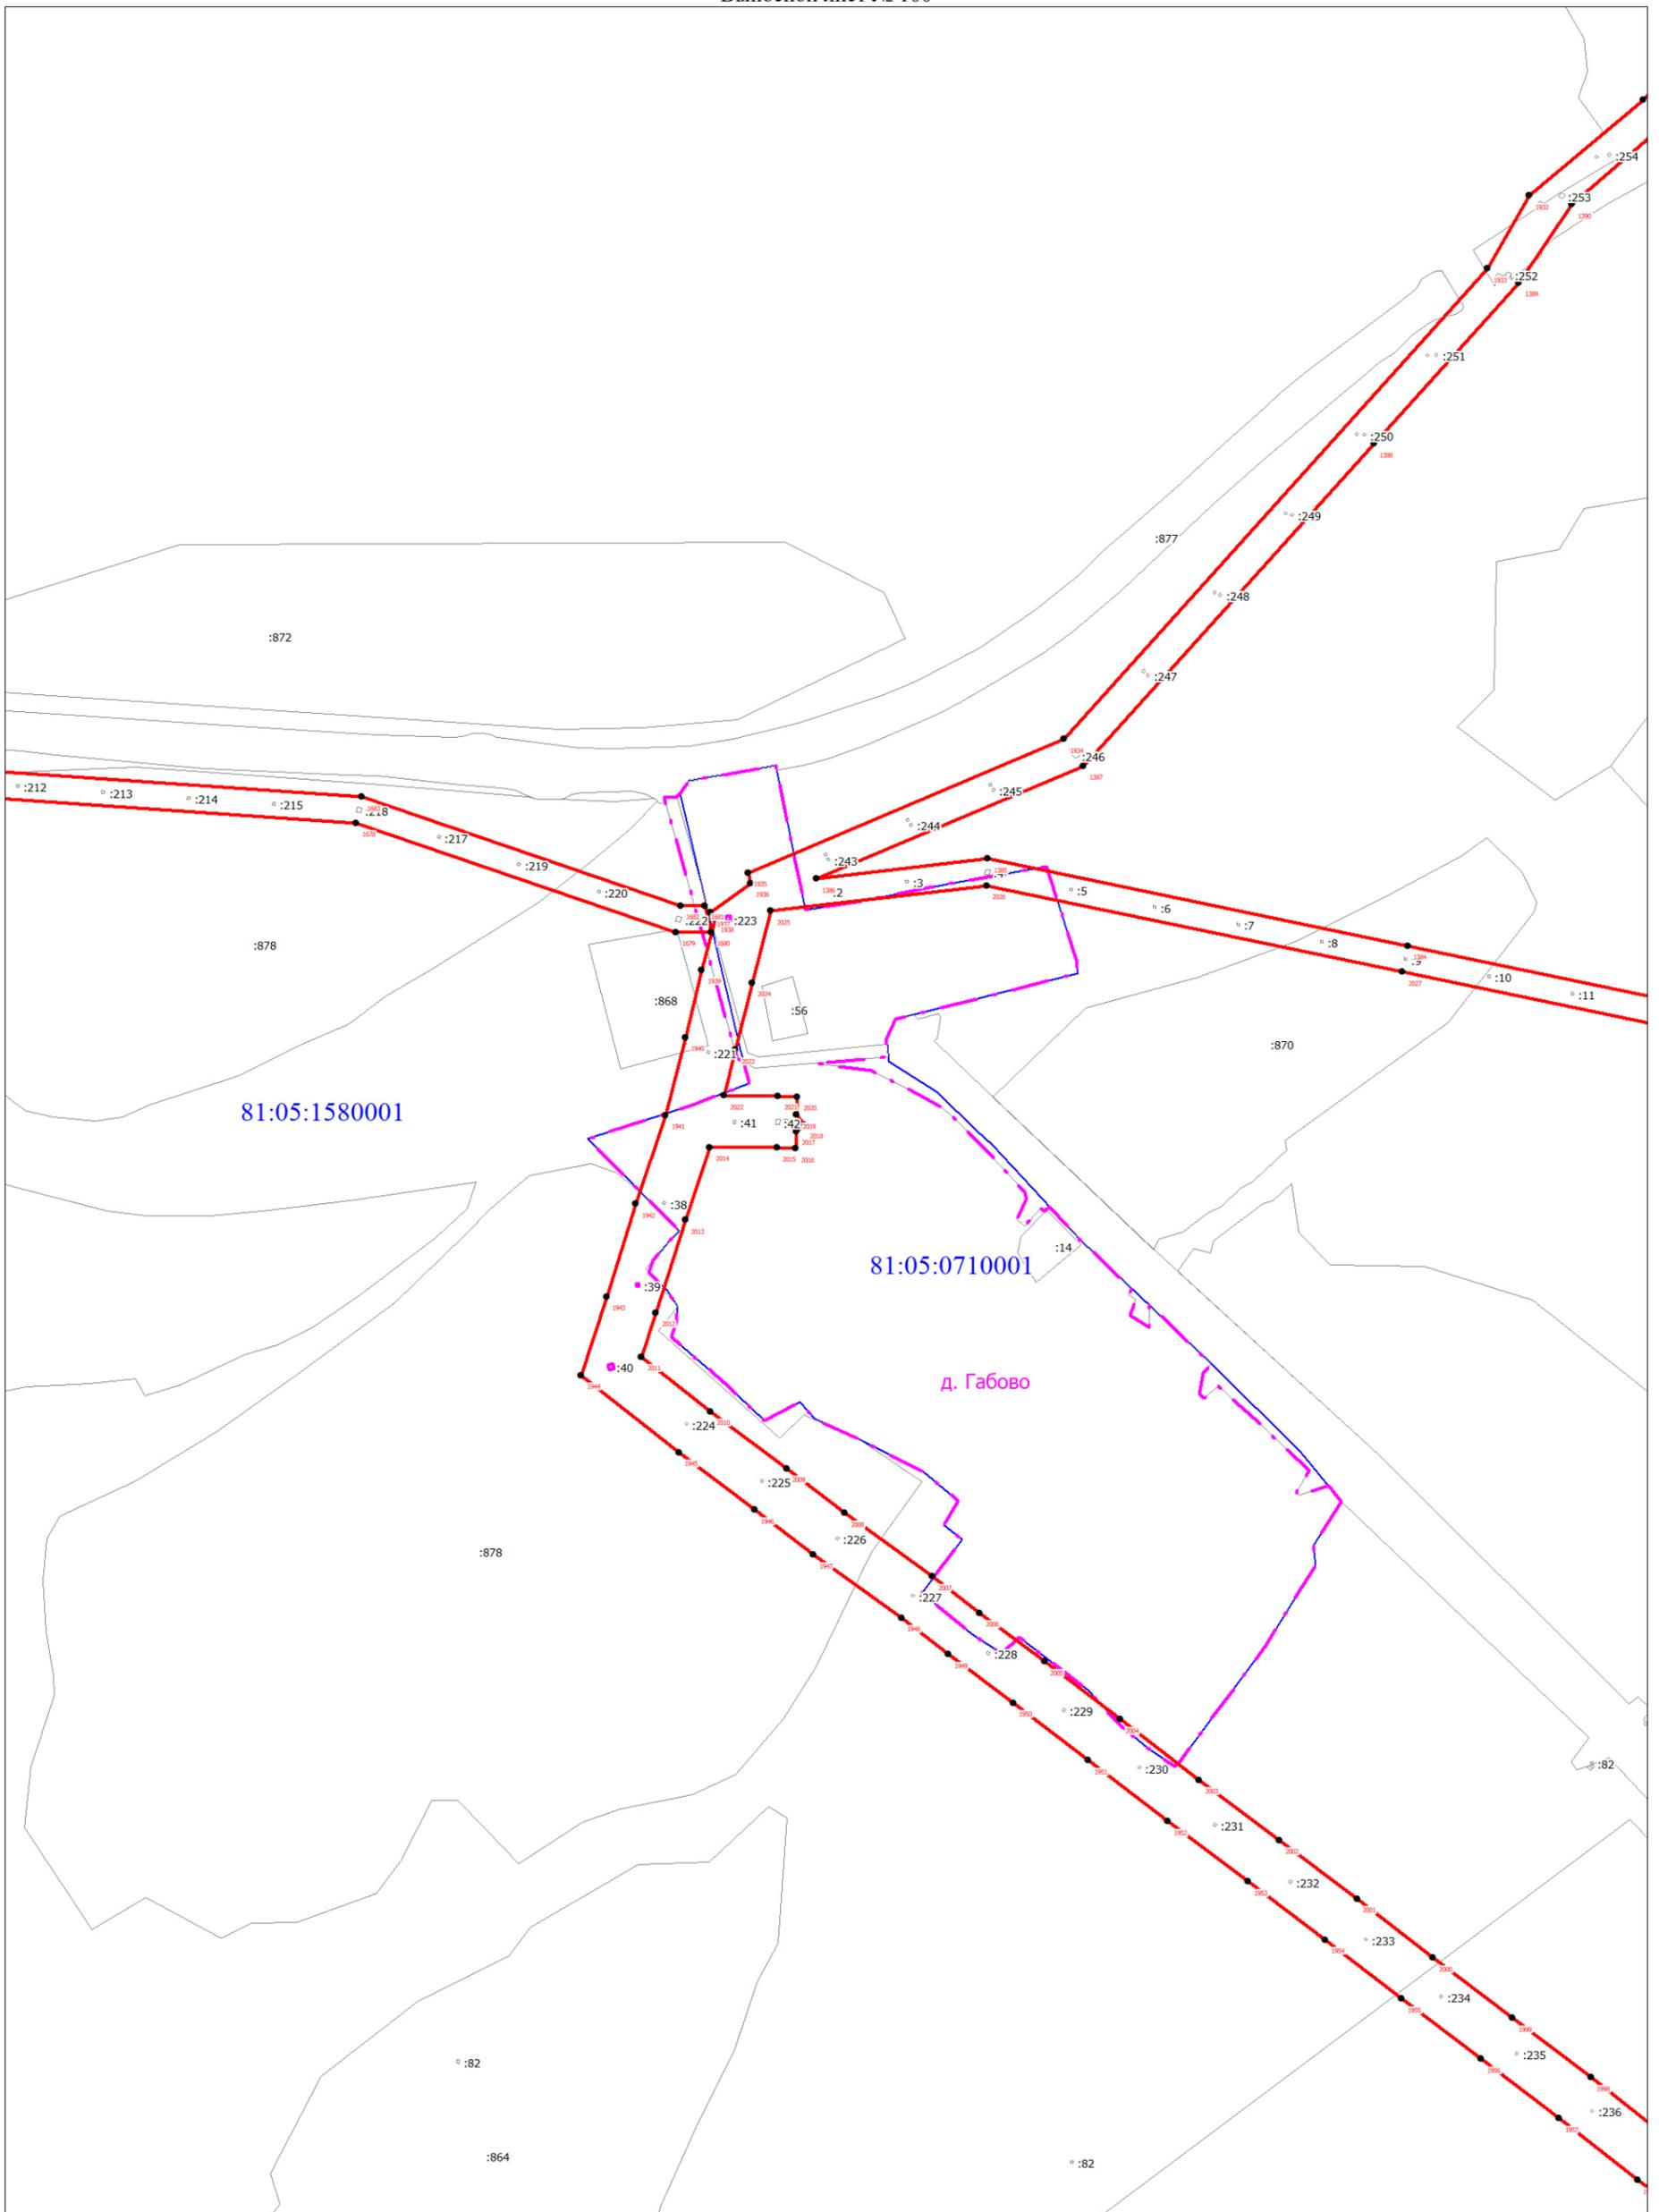

Масштаб 1:5000

Используемые условные знаки и обозначения:

Условные обозначения представлены на листе 58