

Схема расположения границ публичного сервитута

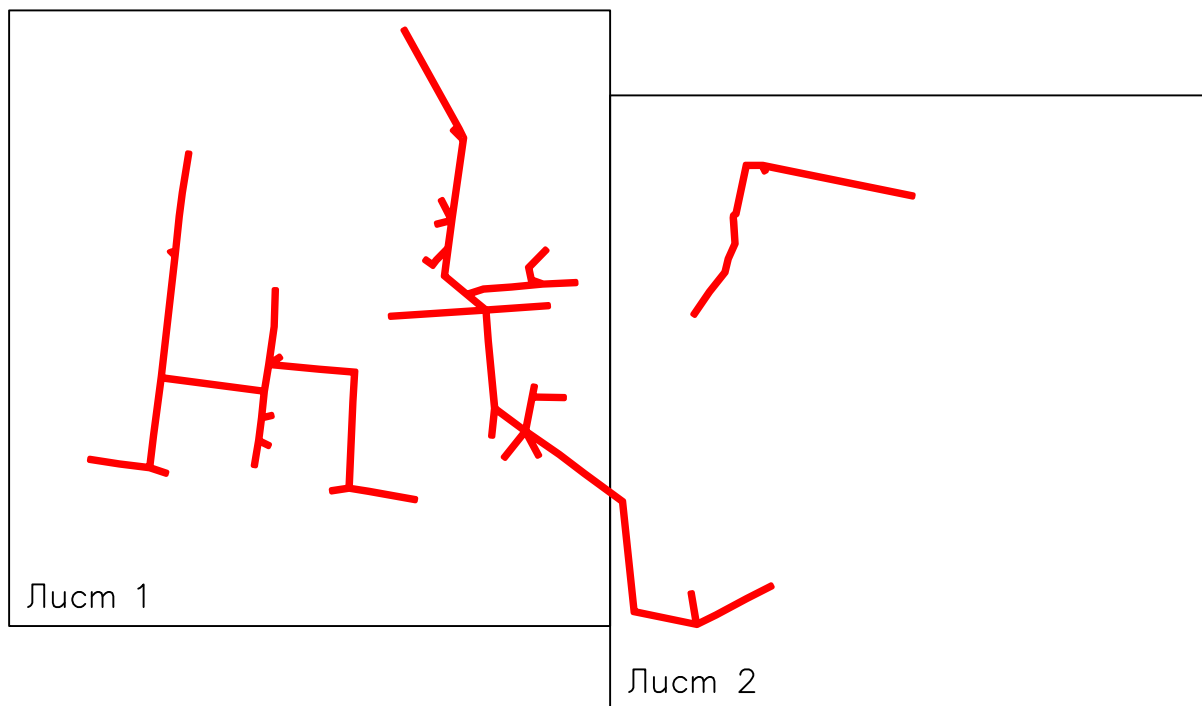
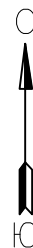
для эксплуатации объекта электросетевого хозяйства

ВЛ-0,4КВ ОТ ТП №94, ВЛ-0,4КВ ОТ ТП №1115, ВЛ-0,4КВ ОТ ТП №36 ФИДЕР №3 ПС КУПРОС


(наименование объекта)

План границ объекта

Обзорная схема границ объекта



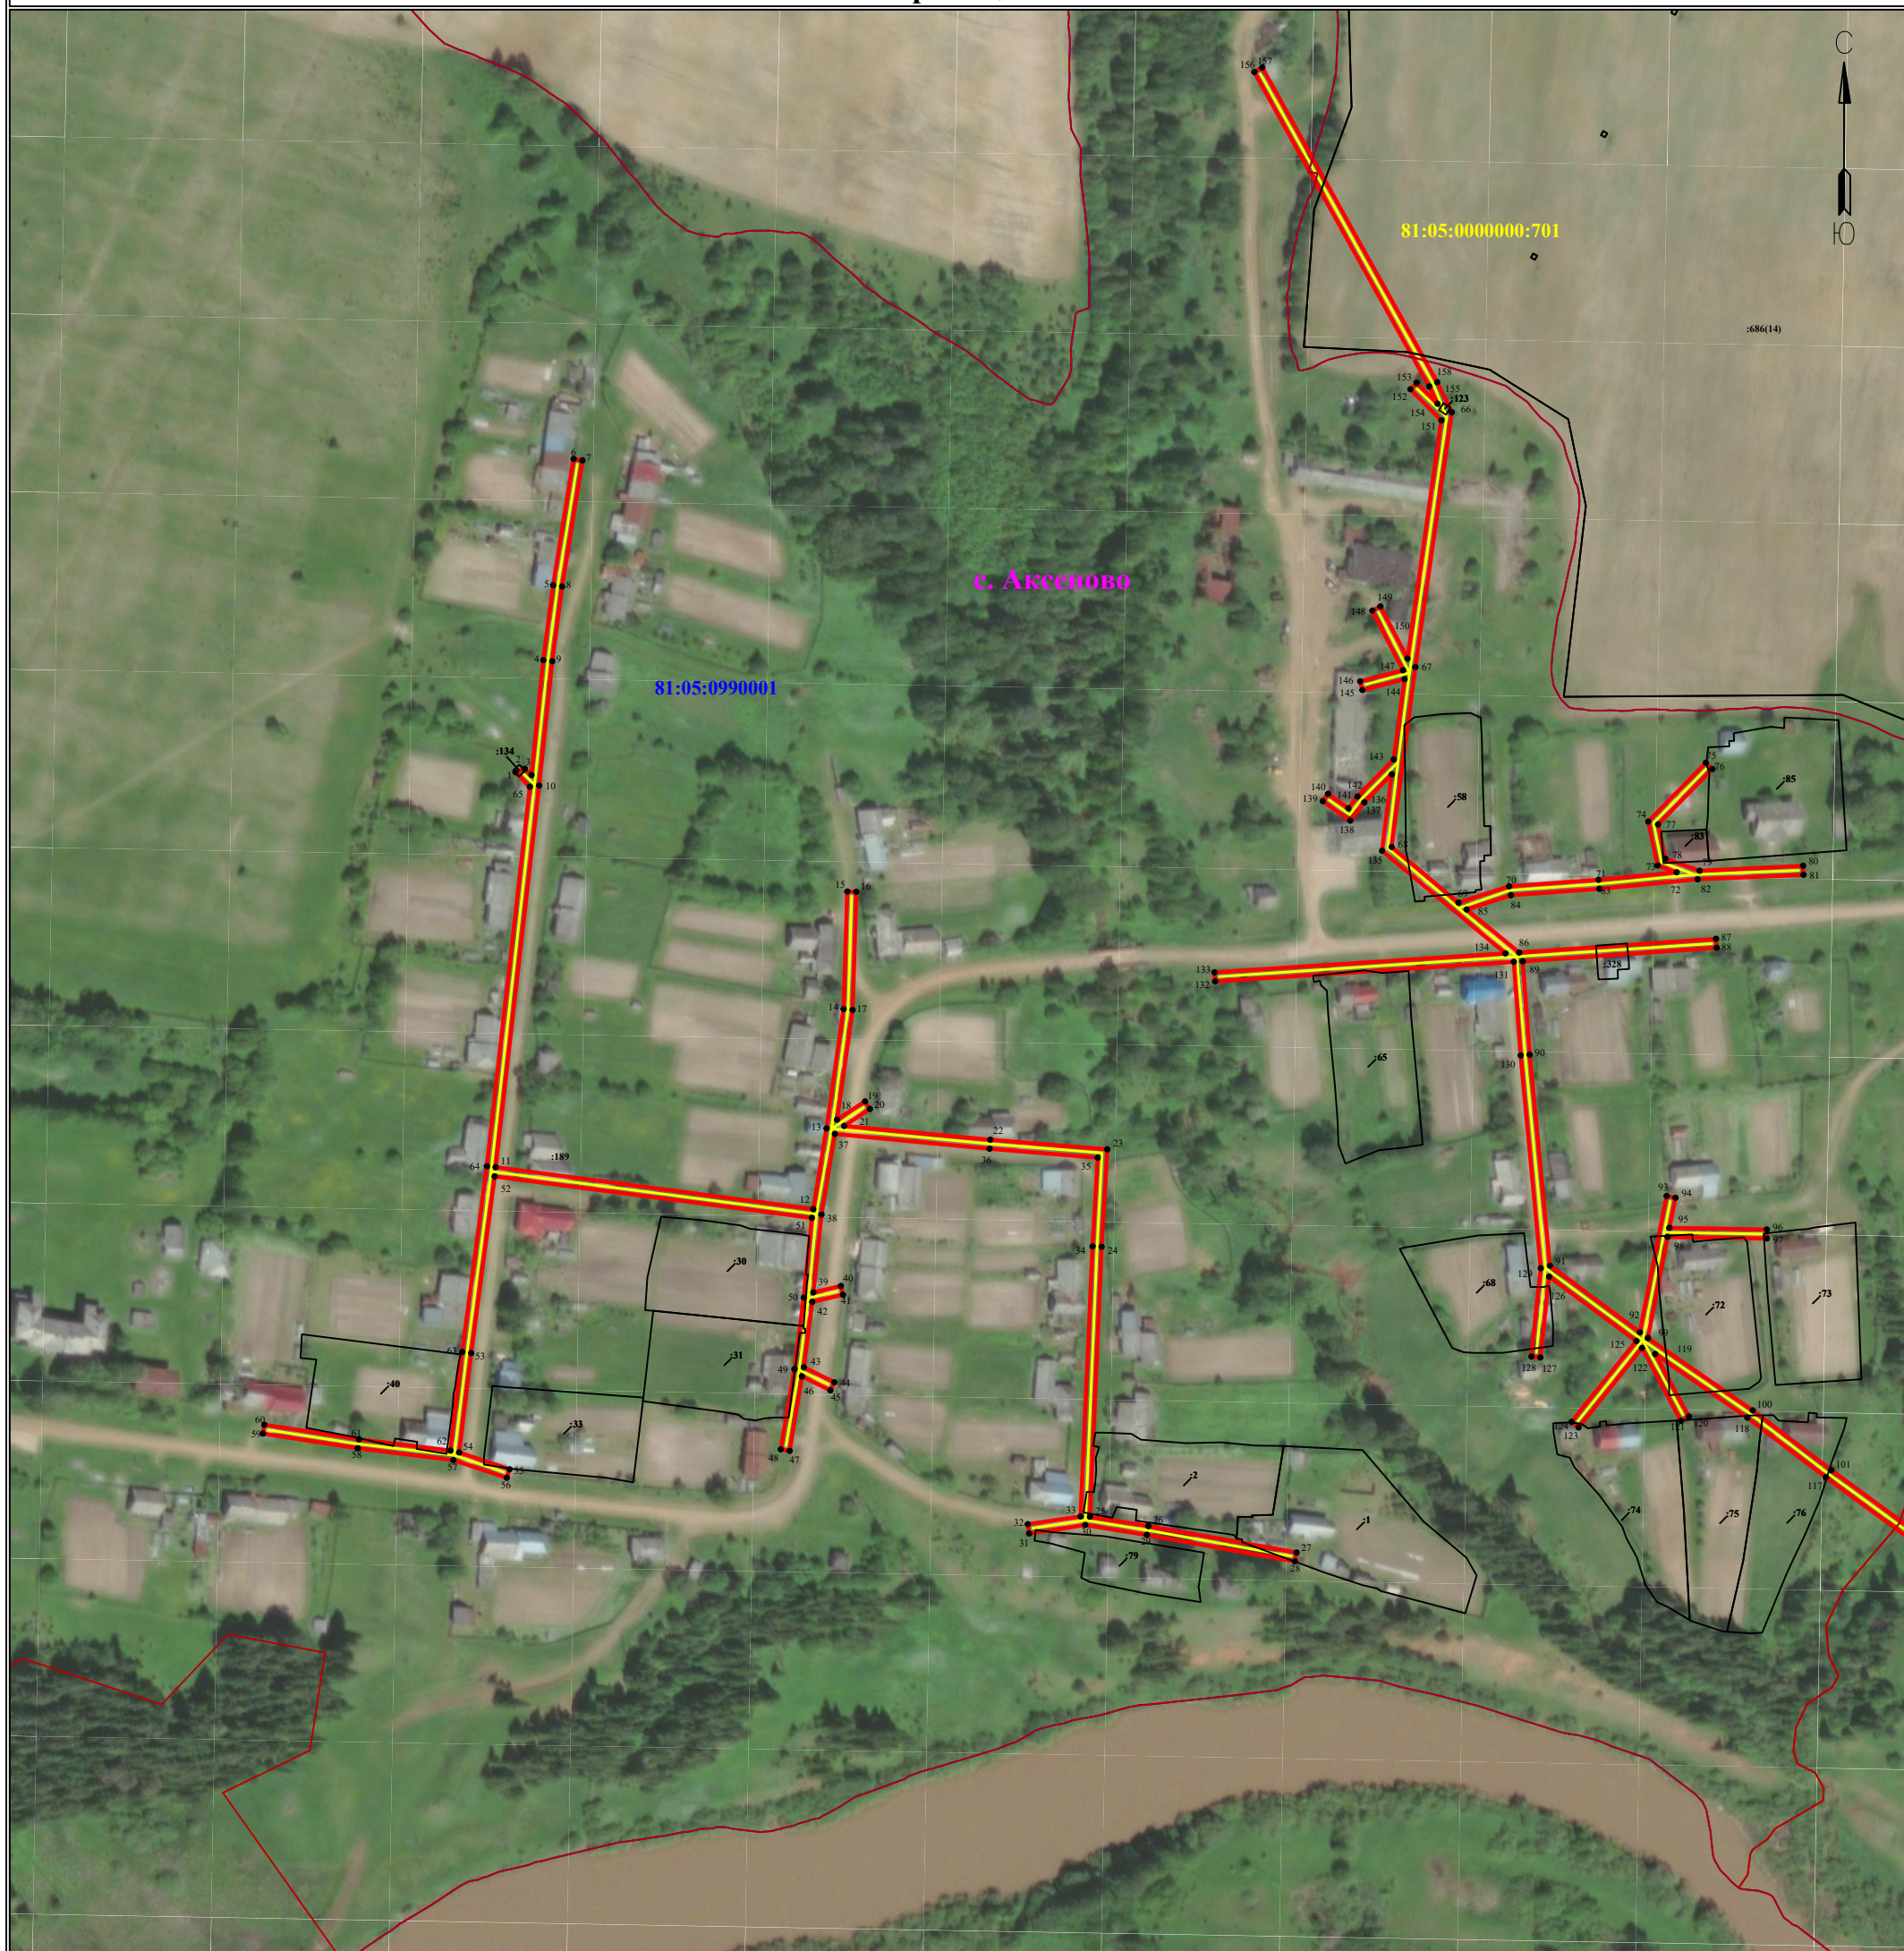
Условные обозначения:

 - граница устанавливаемой зоны публичного сервитута

**Схема расположения границ публичного сервитута
для эксплуатации объекта электросетевого хозяйства
ВЛ-0,4КВ ОТ ТП №94, ВЛ-0,4КВ ОТ ТП №1115, ВЛ-0,4КВ ОТ ТП №36 ФИДЕР №3 ПС КУПРОС**

(наименование объекта)


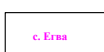

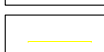


План границ объекта



Используемые условные знаки и обозначения:

Масштаб 1:3000

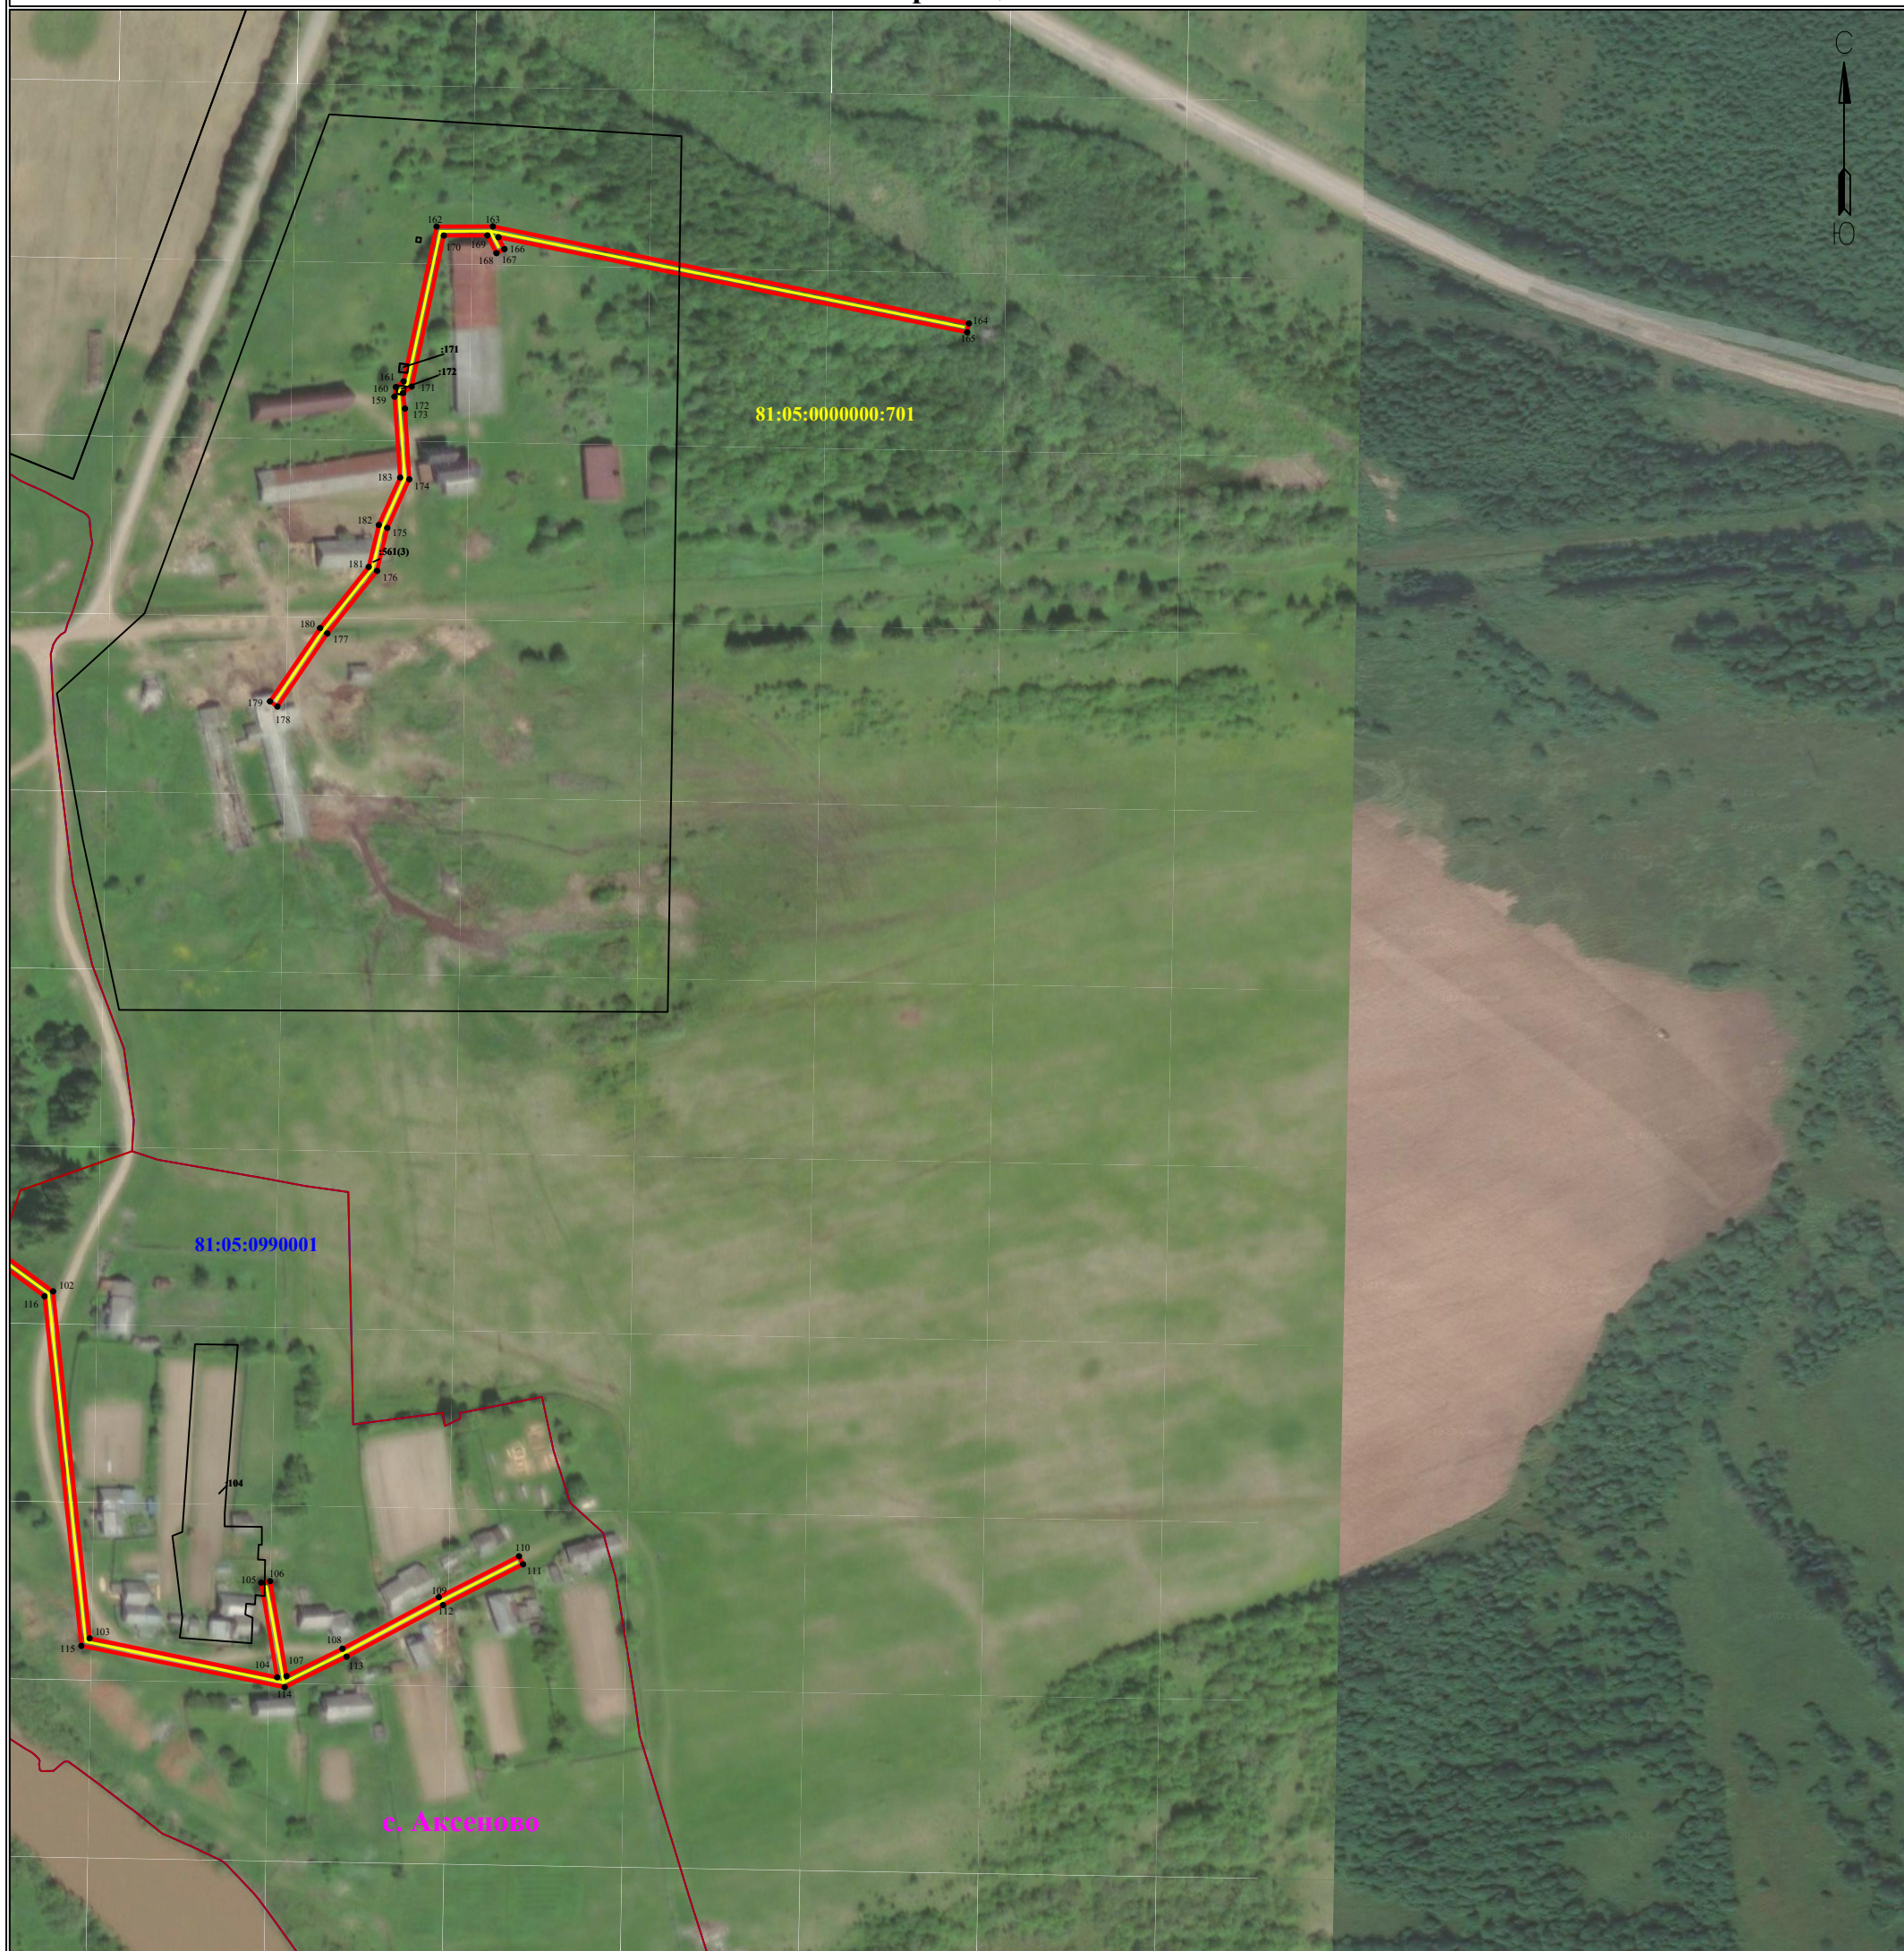
Лист 1 из 2

- | | | | |
|---|---|---|-----------------------------------|
|  1 | - обозначение характерной точки границы устанавливаемого публичного сервитута |  с. Ерма | - наименование населенного пункта |
|  | - границы земельных участков, попадающих в зону публичного сервитута |  | - ось линии, контур объекта |
|  | - граница кадастрового квартала | | |
| 81:06:1150001 | - номер кадастрового квартала | | |
| :123 | - кадастровый номер земельного участка | | |
|  | - граница устанавливаемого публичного сервитута | | |

**Схема расположения границ публичного сервитута
для эксплуатации объекта электросетевого хозяйства
ВЛ-0,4КВ ОТ ТП №94, ВЛ-0,4КВ ОТ ТП №1115, ВЛ-0,4КВ ОТ ТП №36 ФИДЕР №3 ПС КУПРОС**

(наименование объекта)

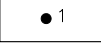
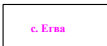
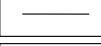

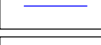
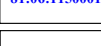
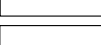

План границ объекта



Используемые условные знаки и обозначения:

Масштаб 1:3000

Лист 2 из 2

	- обозначение характерной точки границы устанавливаемого публичного сервитута		- наименование населенного пункта
	- границы земельных участков, попадающих в зону публичного сервитута		- ось линии, контур объекта
	- граница кадастрового квартала		
	- номер кадастрового квартала		
	- кадастровый номер земельного участка		
	- граница устанавливаемого публичного сервитута		