


СХЕМА РАСПОЛОЖЕНИЯ ЗЕМЕЛЬНОГО УЧАСТКА ИЛИ ЗЕМЕЛЬНЫХ УЧАСТКОВ НА КАДАСТРОВОМ ПЛАНЕ

Кадастровый квартал 81:05:0011068
 Условный номер земельного участка: ЗУ1
 Площадь земельного участка 1 108 кв.м.

Обозначение характерных точек	Координаты, м	
	X	Y
1	2	3
н1	625522.63	2159308.21
н2	625514.17	2159330.67
н3	625496.59	2159327.63
н4	625475.86	2159321.72
н5	625484.95	2159292.60

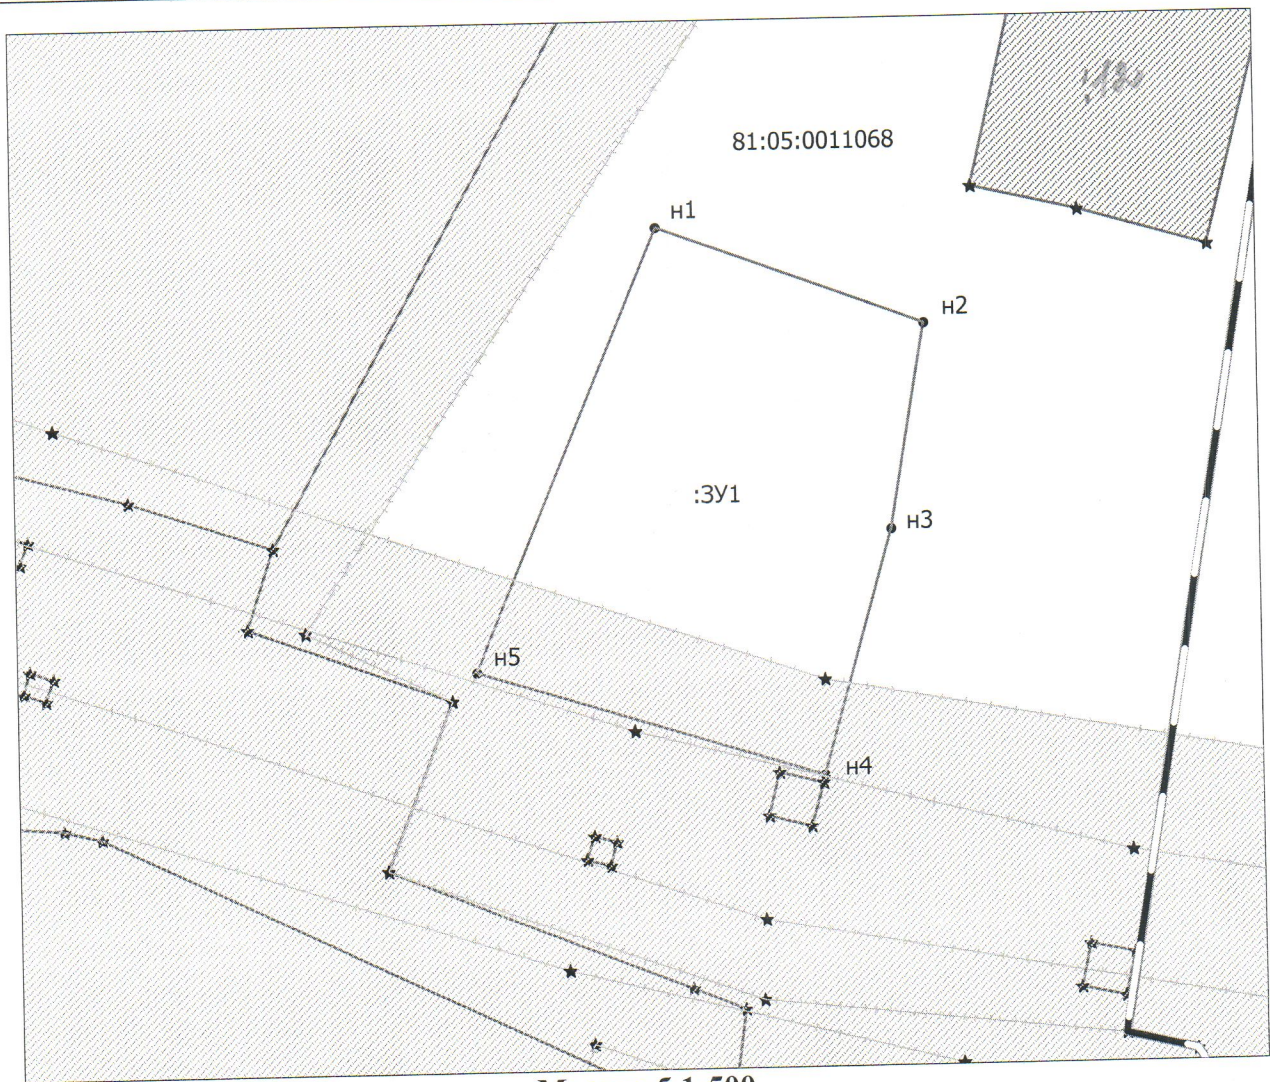

Масштаб 1:500

- - вновь образованная часть границы, сведения о которой достаточны для определения ее местоположения
- - существующая часть границы, имеющиеся в ГКН сведения о которой достаточны для определения её местоположения
- 81:05:0011068 - номер кадастрового квартала
- — - граница кадастрового квартала
- 1 - обозначение характерной точки границы земельного участка, сведения о которой позволяют однозначно определить ее положение на местности
- :ЗУ1 - обозначение образуемого земельного участка

ПРОТОКОЛ
заседания комиссии
по подготовке проектов изменений в Правила землепользования и застройки
на территории Юсьвинского муниципального округа Пермского края

09.06.2023

с. Юсьва

Присутствовали:

Председатель комиссии: Власов А.В.

Члены комиссии: Исакова Г.Е., Баяндина Т.А., Баяндина Е.П.

Присутствующие: Аминова М.В., Коньшина С.В.

Повестка заседания:

1. Рассмотрение заявления Власовой Оксаны Михайловны о внесении изменений в правила землепользования и застройки Юсьвинского муниципального округа Пермского края (далее, ПЗЗ ЮМО).

По вопросу 1. слушали Исакову Г.Е., Баяндину Е.П.

Заявитель предлагает для зоны Ж-1 добавить основной вид разрешенного использования земельных участков (далее, ВРИ ЗУ) код 6.9 «Склады», код 6.9.1 «Складские площадки».


В процессе обсуждения предложено: данную территорию, относящуюся к зоне Ж-1, перевести в зону П-1(смотри схему). Для П-1 в части 2 «Градостроительные регламенты» ПЗЗ ЮМО основные ВРИ ЗУ код 6.9 «Склады», код 6.9.1 «Складские площадки» имеются.

РЕШИЛИ:

1. Специалистам сектора градостроительной деятельности отдела земельных ресурсов и градостроительной деятельности администрации округа в срок до 20.06.2023г. подготовить проект постановления о назначении публичных слушаний для внесения изменений в ПЗЗ ЮМО.

Ответственный: Исакова Г.Е.

Председатель комиссии

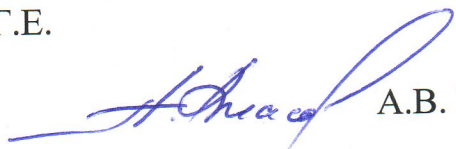 А.В. Власов

Секретарь комиссии

 Г.Е. Исакова