






Чертеж образуемых земельных участков 81:05:0011066

Условные обозначения:

-  Граница образуемого земельного участка
-  Граница кадастрового квартала
-  Граница проектирования
- :1** Кадастровый номер земельного участка
-  Проектируемая красная линия
- ЗУ1** Обозначение образуемого земельного участка
- ЗУ1/1** Обозначение участка перераспределения

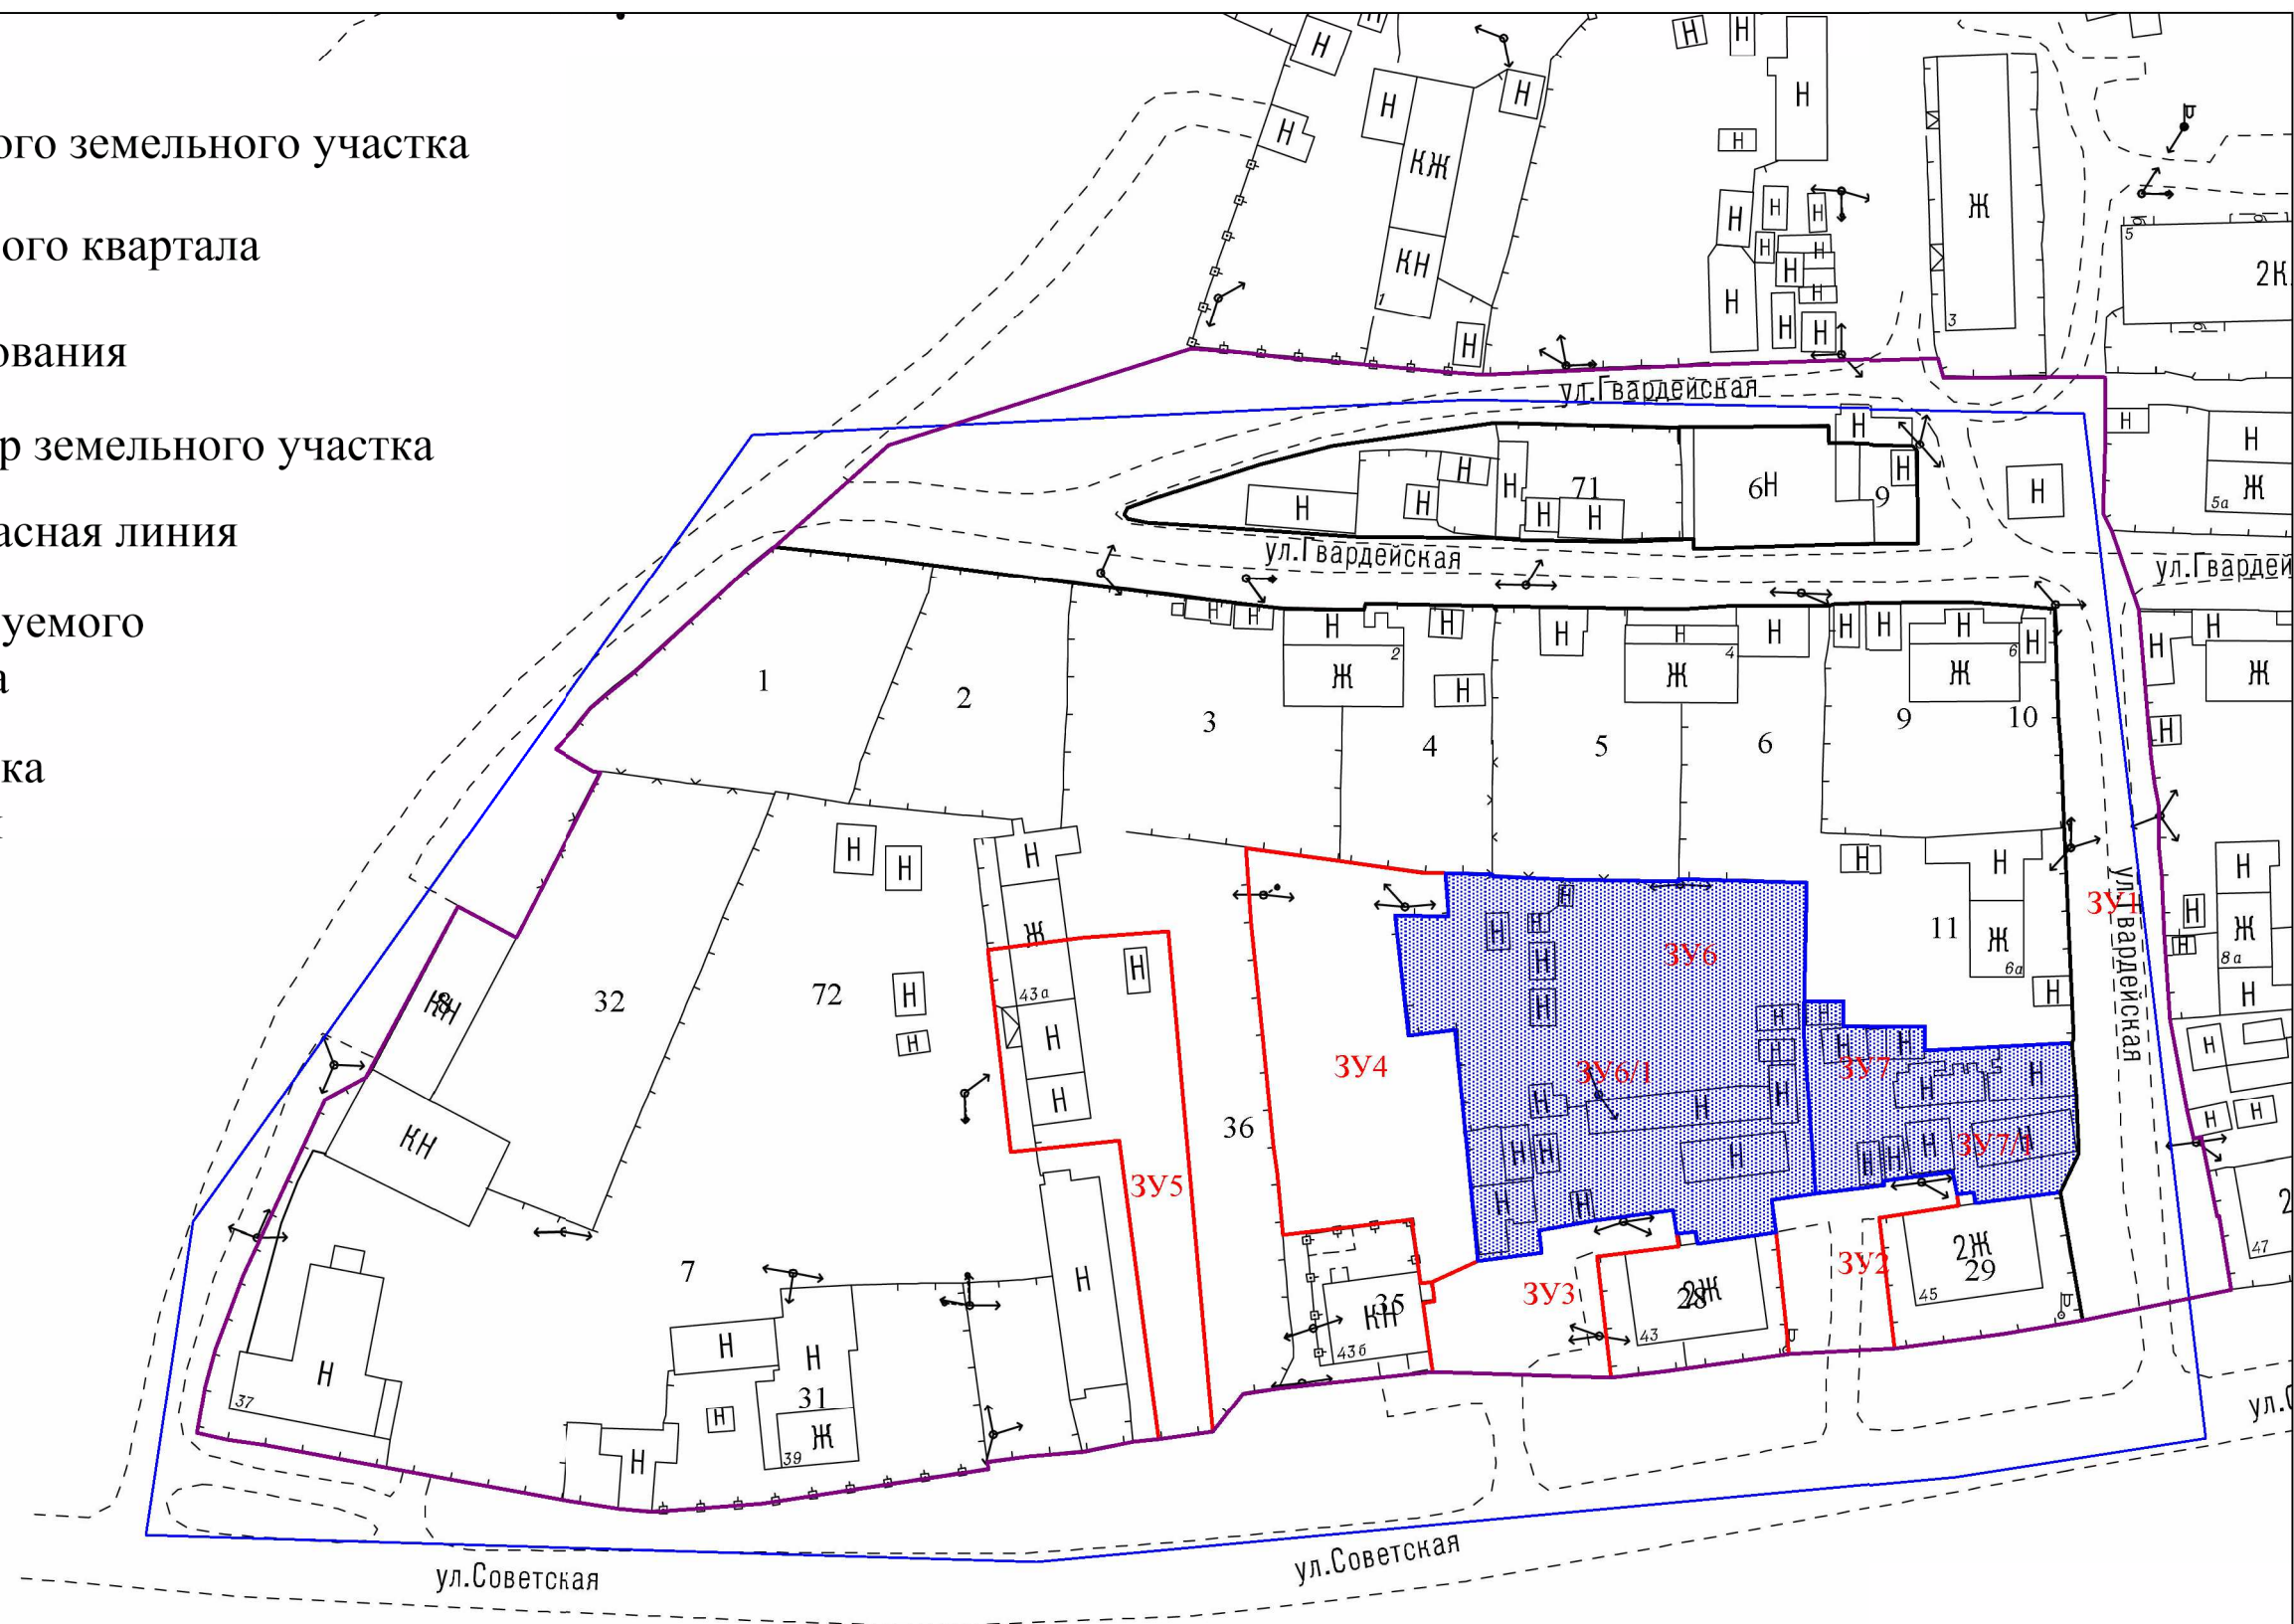

Масштаб 1:1000