

Схема предполагаемого использования земель или части земельного участка


Объект: "Строительство ВЛ 0,4 кВ от опоры № 7 ВЛ 10 кВ № 5 ПС Юсьва проводом СИП сечением 35 мм² на ж/б опорах протяженностью 1,~0,14 км, из них 1~110 м по существующим опорам совместной подвеской по ВЛ 10 кВ № 5 по опорам № 7,6,5,4,3 и 1~30 м от оп № 3 до границ участка потребителя и монтаж пункта учета с удаленным опросом на вновь строящейся опоре для электроснабжения малоэтажной жилой застройки по адресу: Юсьвинский район, с.Архангельское (кад.№81:05:0210001:849)"

Площадь земель или части земельного участка: 76 кв.м.

Местоположение: Пермский край, Юсьвинский муниципальный округ, с. Архангельское

Категория земель: Земли населенных пунктов

Вид разрешенного использования: -

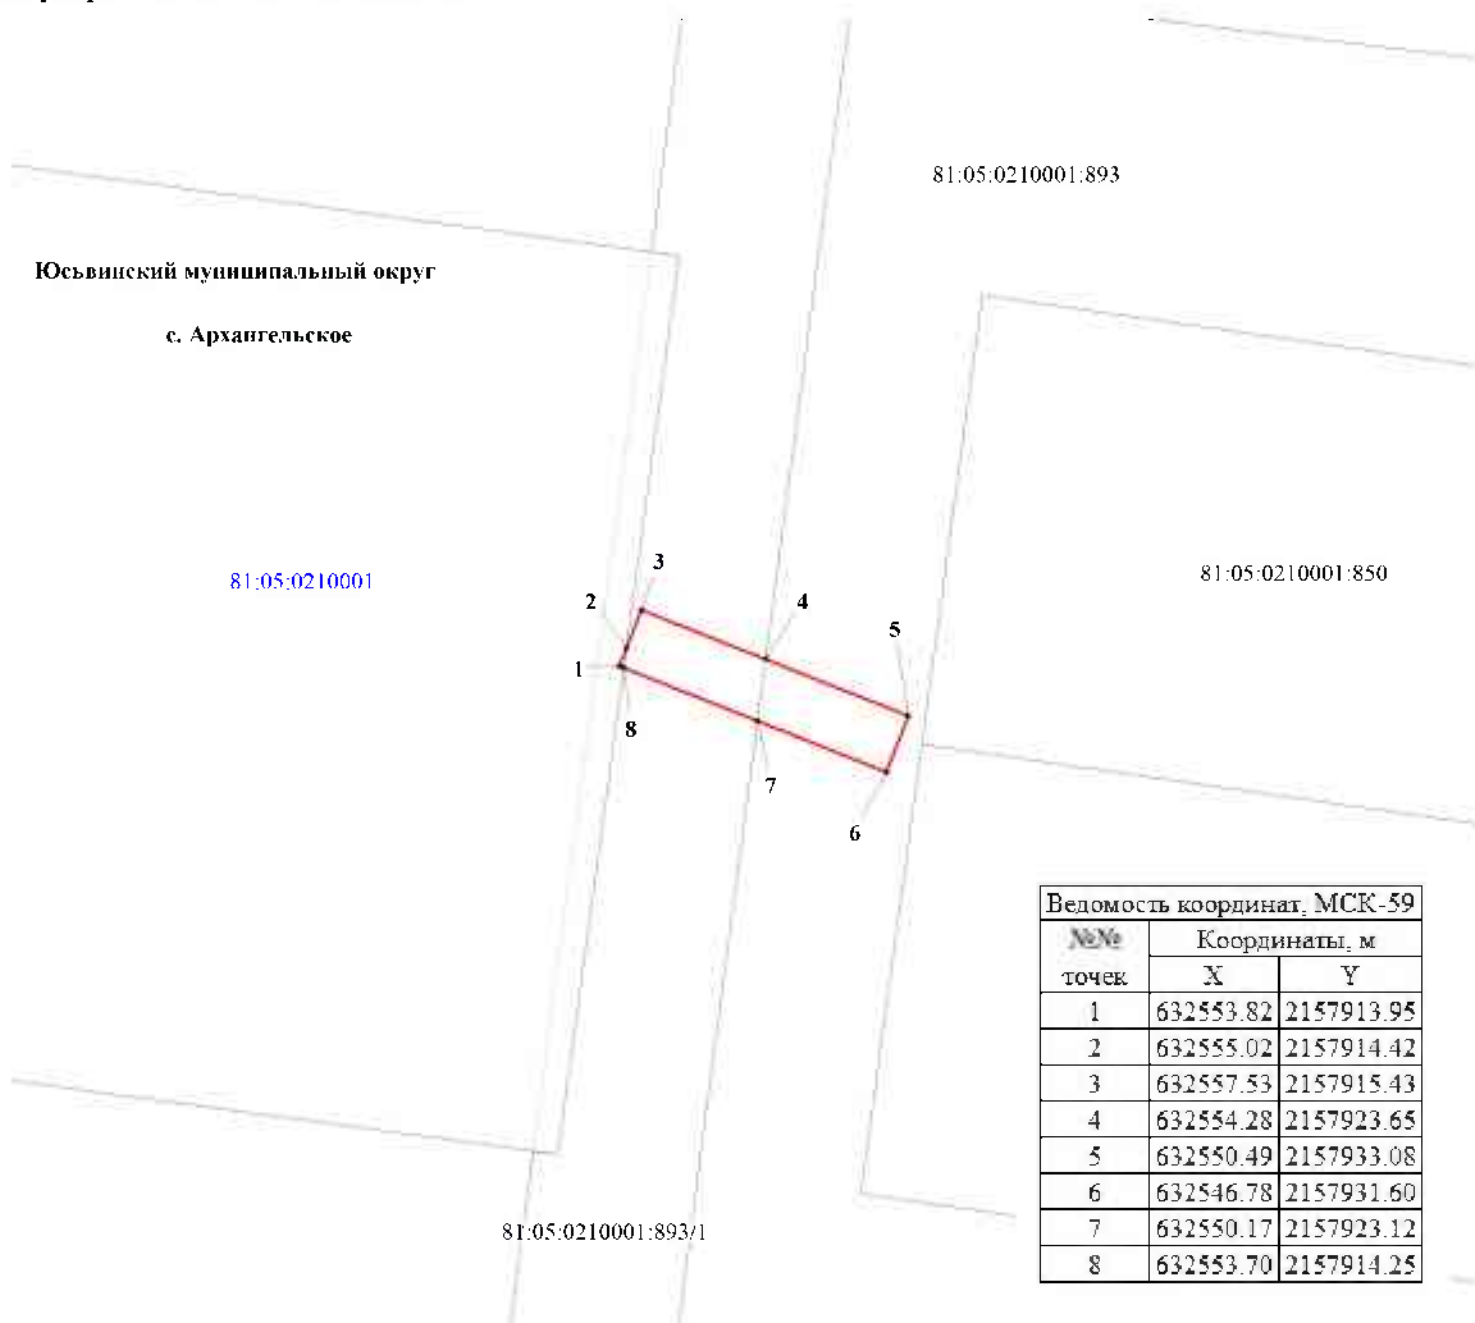

М 1:500

Условные обозначения:

81:05:0210001
81:05:0210001:893

кадастровый номер квартала
кадастровый номер земельного участка
граница кадастрового квартала
существующая часть границы, сведения о которой
достаточны для определения её местоположения
граница вновь образованного земельного участка
поворотная точка границы участка
надпись номера вновь образованной точки
ЗООИТ

Описание границ смежных землепользователей:

8-2 - свободные муниципальные земли
2-4, 7-8 - 81:05:0210001:893/1
4-7 - 81:05:0210001:893

Заявитель ПАО "Россети Урал"

по доверенности № 59 АА 5027234 от 12.02.2025

Пущенко С.А.

