



ПОСТАНОВЛЕНИЕ
Администрации Юсьвинского муниципального округа
Пермского края

25.08.2026

246-01-08ВН-2026-709

О размещении объекта
«Газопровод-ввод низкого давления»

Рассмотрев заявление АО «Газпром газораспределение Пермь» и в соответствии со ст.39.33, 39.36 Земельного кодекса РФ, постановлением Правительства Пермского края от 22.07.2015 № 478-п «Об утверждении Положения о порядке и условиях размещения объектов на землях или земельных участках, находящихся в государственной или муниципальной собственности, на территории Пермского края без предоставления земельных участков и установления сервитутов» администрация Юсьвинского муниципального округа Пермского края ПОСТАНОВЛЯЕТ:

1. Разрешить АО «Газпром газораспределение Пермь» 614000, г. Пермь, ул. Петропавловская, 43 (ИНН 5902183841, ОГРН 1025900512670), размещение объекта: «Газопровод давлением до 1,2 Мпа для размещения которого не требуется разрешения на строительство» на срок: 1(один) год с 25.08.2026 по 24.08.2027, способ размещения – подземный.

Местоположение: Пермский край, Юсьвинский м.о., с.Юсьва, ул. Раздольная, земельный участок с кадастровым номером 81:05:1540001:728, находящемся в муниципальной собственности согласно прилагаемой схеме предполагаемых к использованию земель или части земельного участка.

2. АО «Газпром газораспределение Пермь» после размещения объекта привести земли в состояние, пригодное для их использования.

3. Контроль за исполнением постановления возложить на Шидловскую Н.Ю., заместителя главы администрации Юсьвинского муниципального округа Пермского края по экономическому развитию.

Глава муниципального округа-
глава администрации Юсьвинского
муниципального округа Пермского края



Н.Г. Никулин

Схема предполагаемых к использованию земель и части земельного участка

Объект: Газопровод давлением до 1,2 Мпа, для размещения которого не требуется разрешения на строительство

Местоположение: расположенных по адресу: Пермский край, м.о. Юсьвинский,
село Юсьва, улица Раздольная, дом 13

Каталог координат, м

Площадь земель и части земельного участка, кв.м.: 276

Категория земель: земли населенных пунктов

Вид разрешенного использования: земельные участки
(территории) общего пользования

№ точки границы	X	Y
n1	626750.94	2156881.38
n2	626754.77	2156882.59
n3	626749.47	2156895.73
n4	626747.01	2156896.59
n5	626722.89	2156887.12
n6	626694.21	2156880.04
n7	626695.17	2156876.16
n8	626723.98	2156883.27
n9	626746.62	2156892.14
n1	626750.94	2156881.38


Описание границ смежных землепользователей:

От точки n1 до точки n2 - земельный участок
с кадастровым номером 81:05:1540001:480

От точки n2 до точки n1 - земельный участок
с кадастровым номером 81:05:1540001:728

Условные обозначения:

-  - предполагаемый участок земель, на которых планируется размещение объекта
-  - границы номер земельного участка, сведения о которых внесены в ЕГРН
-  - границы номер объекта капитального строительства, сведения о которых внесены в ЕГРН
-  - граница кадастрового квартала
-  - зоны особыми условиями использования территории, сведения о которых внесены в ЕГРН
-  - обозначение запрашиваемого земельного участка
-  - характеристическая точка границ земель или части земельного участка
-  - номер кадастрового квартала

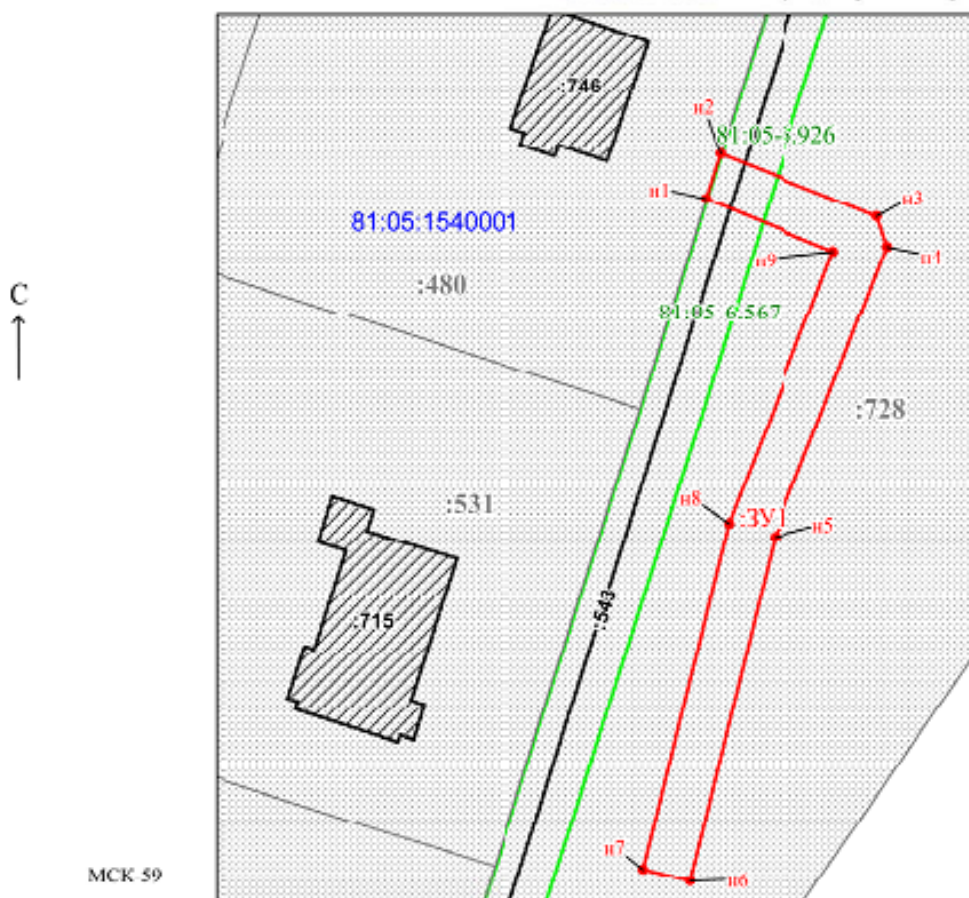

МСК 59

Масштаб 1:500

Заявитель: _____ / Баторжо А.С.
МП (подпись, расшифровка подписи)
(для юридических лиц
и индивидуальных предпринимателей)