

Схема предполагаемого использования земель или части земельного участка


Объект: "Строительство воздушной ЛЭП 0,4 кВ от опоры № 51 ВЛ 0,4 кВ № 2 от ТП 698/160 кВА, ВЛ 10 кВ № 2, ПС 110/35/10 Юсьва проводом СИП сечением 35 мм на ж/б опорах протяженностью L~0,03 км и монтаж пункта учета с удаленным опросом на проектируемой опоре для электроснабжения малоэтажной жилой застройки по адресу: Пермский край, Юсьвинский р-н, с. Юсьва, ул. Апрельская, дом № 16 (кад 81:05:0011096:385)"

Площадь земель или части земельного участка: **75 кв.м.**

Местоположение: Пермский край, Юсьвинский муниципальный округ, с. Юсьва

Категория земель: Земли населённых пунктов

Вид разрешенного использования: -

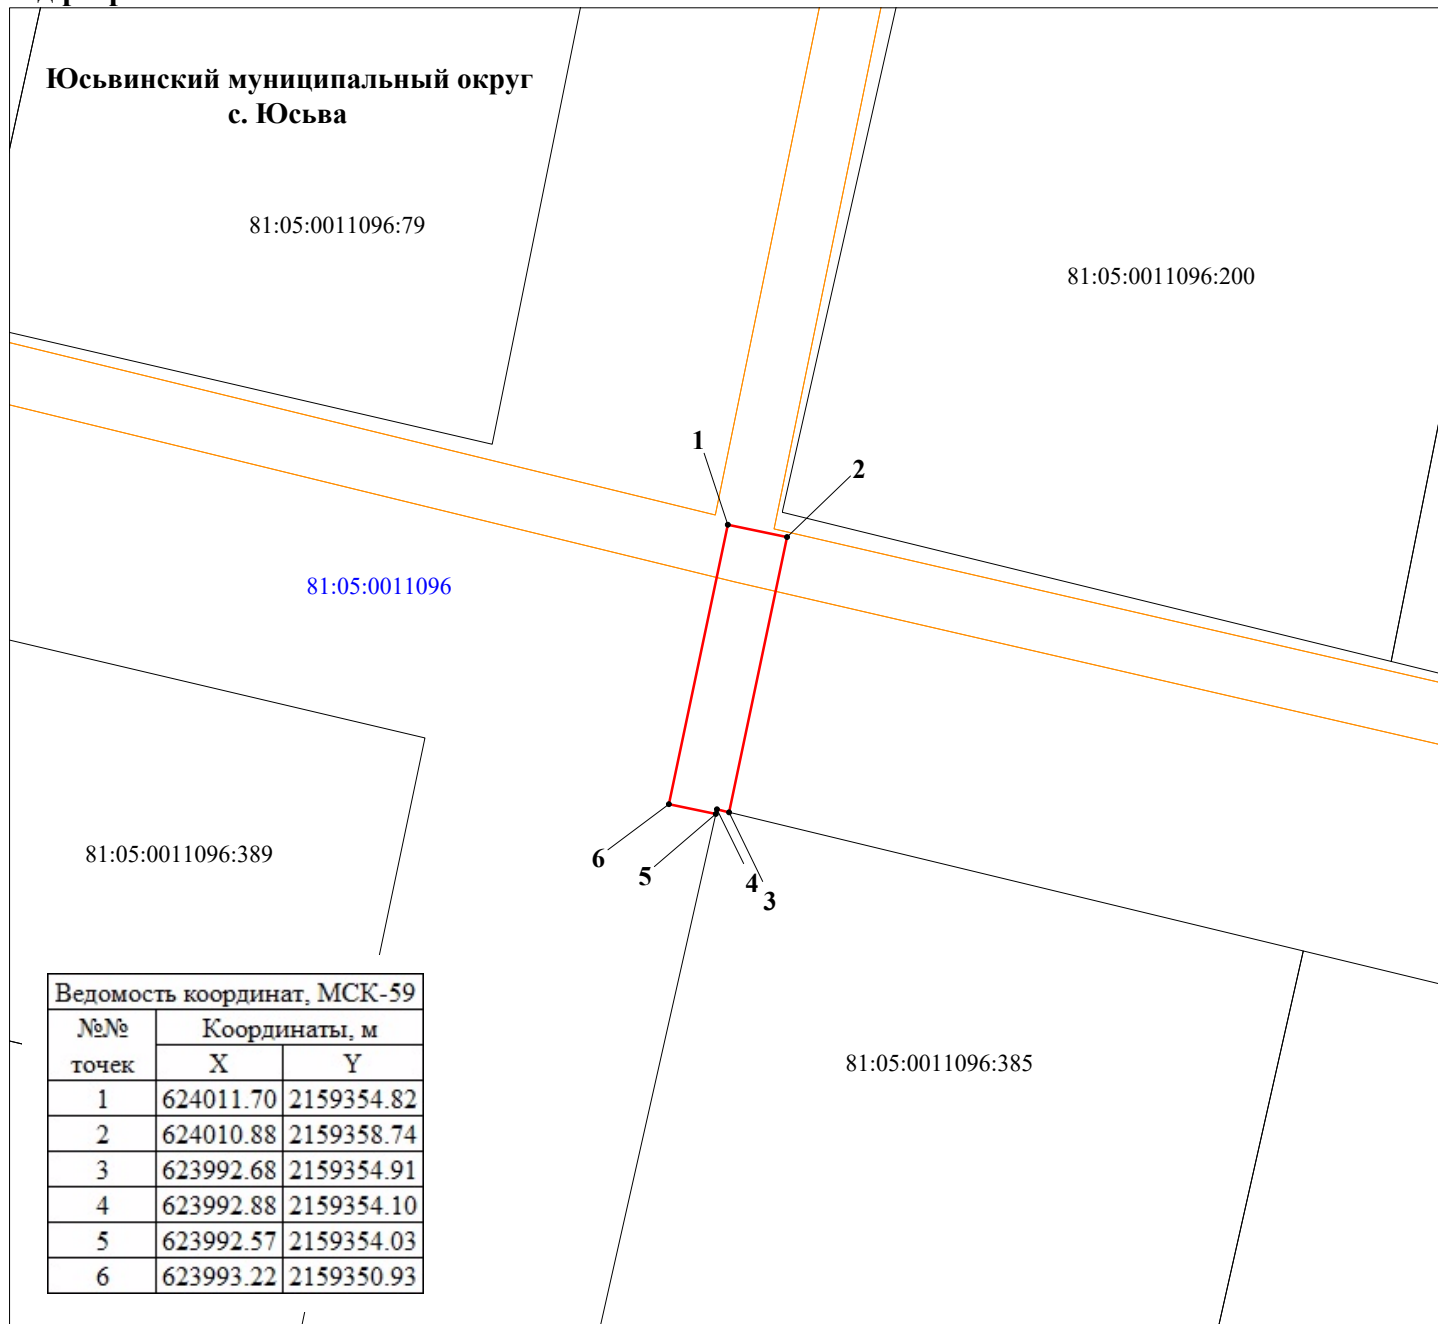

М 1:500

Условные обозначения:

- 81:05:0011096 — кадастровый номер квартала
 81:05:0011096:385 — кадастровый номер земельного участка
 — граница кадастрового квартала
 — существующая часть границы, сведения о которой достаточны для определения её местоположения
 — граница вновь образованного земельного участка
 • поворотная точка границы участка
 1 — надпись номера вновь образованной точки ЗОУИТ

Описание границ смежных землепользователей:

- 1-3, 5-1 — свободные муниципальные земли
 3-5 — 81:05:0011096:385

Заявитель ПАО "Россети Урал"

по доверенности № 59 АА 5027234 от 12.02.2025



Луценко С.А.