



ПОСТАНОВЛЕНИЕ
Администрации Юсьвинского муниципального округа
Пермского края

13.03.2026

246-01-08вн-2026-199

О размещении объекта
«Газопровод-ввод низкого давления»

Рассмотрев заявление АО «Газпром газораспределение Пермь» и в соответствии со ст.39.33, 39.36 Земельного кодекса РФ, постановлением Правительства Пермского края от 22.07.2015 № 478-п «Об утверждении Положения о порядке и условиях размещения объектов на землях или земельных участках, находящихся в государственной или муниципальной собственности, на территории Пермского края без предоставления земельных участков и установления сервитутов» администрация Юсьвинского муниципального округа Пермского края ПОСТАНОВЛЯЕТ:

1. Разрешить АО «Газпром газораспределение Пермь» 614000, г. Пермь, ул. Петропавловская, 43 (ИНН 5902183841, ОГРН 1025900512670), размещение объекта: «Газопровод давлением до 1,2 Мпа для размещения которого не требуется разрешения на строительство» на срок: 1(один) год с 16.03.2026 по 15.03.2027, способ размещения – подземный; бессрочно, способ размещения - наземный.

Местоположение: Пермский край, Юсьвинский м.о., с.Юсьва, ул.Советская на землях кадастровый квартал 81:05:0011082, находящихся в государственной собственности, согласно прилагаемой схеме предполагаемых к использованию земель или части земельного участка.

2. АО «Газпром газораспределение Пермь» после размещения объекта привести земли в состояние, пригодное для их использования.

3. Контроль за исполнением постановления возложить на Шидловскую Н.Ю., заместителя главы администрации Юсьвинского муниципального округа Пермского края по экономическому развитию.

Глава муниципального округа-
глава администрации Юсьвинского
муниципального округа Пермского края




Н.Г Никулин

Приложение к постановлению администрации
Юсьвинского муниципального округа Пермского края
от _____ 13.03.2026 № _____ 246-01-08вн-2026-199

Схема предполагаемых к использованию земель или части земельного участка

Объект: "Газопровод-авод низкого давления с. Юсьва, ул. Советская, 52"
Местоположение: Пермский край, Юсьвинский м.о., с. Юсьва
Площадь земель или части земельного участка, кв.м.: **1024**
Категория земель: земли населенных пунктов
Вид разрешенного использования земельного участка: отсутствует

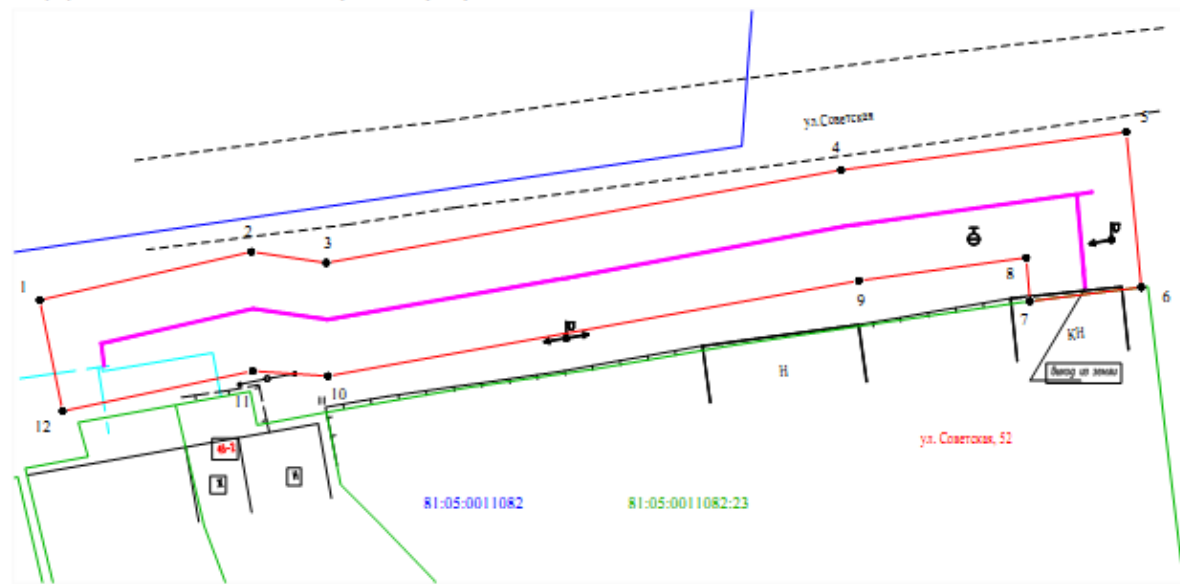

Обозначение характерных точек границы	Координаты (МСК - 59)	
	X	Y
№		
ЗУ1 (1)		
1	625222.49	2159340.42
2	625226.79	2159359.30
3	625225.81	2159366.01
4	625234.10	2159411.94
5	625237.49	2159437.39
6	625223.62	2159438.73
7	625222.38	2159428.81
8	625226.26	2159428.46
9	625224.22	2159413.53
10	625215.68	2159366.14
11	625216.14	2159359.43
12	625212.55	2159342.46
1	625222.49	2159340.42

Описание границы смежных
земельных участков:
от т.1 до т.6, от т.7 до т.1 - земли
неразграниченной государственной
(муниципальной) собственности;
от т.6 до т.7 - 81:05:0011082:23.

- Условные обозначения:
- граница части земельного участка, занимаемой на период строительства
 - граница земельного участка ранее учтенного в ЕГРН, установленная в соответствии с требованиями земельного законодательства
 - граница кадастрового квартала
 - 81:05:0011082 - кадастровый номер квартала
 - 81:05:0011082:23 - кадастровый номер земельного участка в КК
 - проектируемый газопровод
 - существующий газопровод
 - граница зоны с особыми условиями использования территории, учтенная в ЕГРН

Масштаб 1:500

Заявитель  Косачев О.В., по доверенности
(подпись, расшифровка подписи) № 2568 от 09.12.2025
МП Верно
(для юридических лиц и ИП)