

## Приложение к постановлению администрации Осьвинского муниципального округа **Схема предполагаемых к использованию земель или части земельного участка**

Объект: "Газопровод-ввод низкого давления до границы земельного участка по адресу: п. Майкор, ул. Первомайская, д. 113, кв. 2"


Местоположение: Пермский край, Юрьевинский м.о., п. Майкор, ул. Первомайская

Площадь земель или части земельного участка, кв.м.: 195

### Категория земель: земли населённых пунктов

Вид разрешенного использования земельного участка: отсутствует

№ точки границы	Каталог координат (МСК-59), м		№ точки границы	Каталог координат (МСК-59), м	
	X	Y		X	Y
1	628973.16	2210636.08	5	628958.34	2210649.57
2	628970.01	2210652.24	6	628961.47	2210633.56
3	628964.71	2210650.88	7	628969.86	2210635.43
4	628959.63	2210649.81	1	628973.16	2210636.08

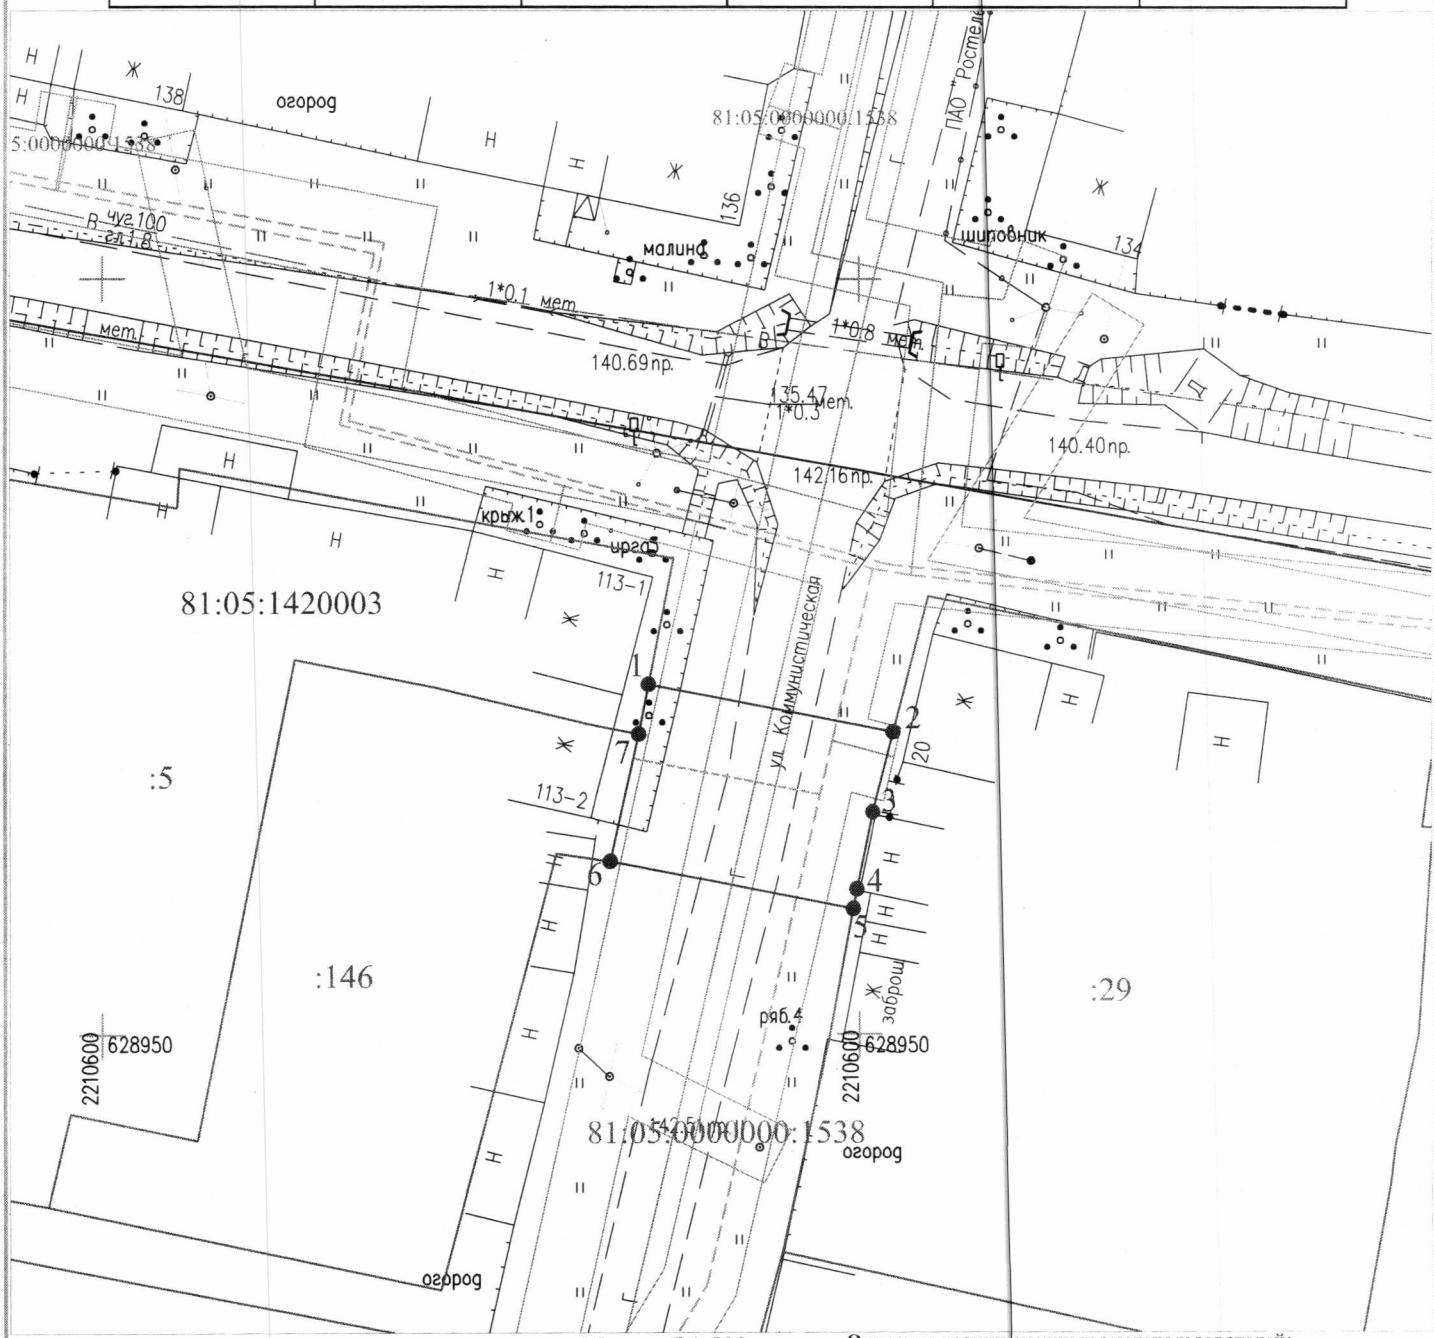

### Условные обозначения:

1 \_\_\_\_\_ 2

81:05:1420003 :146

- граница предполагаемых к использованию земель или части земельного участка
- граница земельного участка ранее учтенного в ЕГРН
- граница кадастрового квартала
- кадастровый номер квартала
- кадастровый номер земельного участка в кадастровом квартале
- проектируемый газопровод-ввод
- существующий газопровод

Заявитель

#### Описание границ смежных землепользователей:

Описание границ смежных землепользователей: от т.1 до т.2, от т.5 до т.6 - земли, находящиеся в государственной (муниципальной) собственности

государственной (муниципальной) собственности  
от т.2 до т.5 - земельный участок с кадастровым номером

81:05:1420003:29

от т.6 до т.7 - земел

81:05:1420003:14

от т.7 до т.1 - зем

81:05:1420003:5

✓ -



подпись, расшифровка п

МП

(для юридических лиц)

### Заявители

ль

Косачев О.В. по доверенности

Косачев О.В., по довере  
№ 2355 от 09.12.2024

Nº 2355

Верно