



ПОСТАНОВЛЕНИЕ
Администрации Юсьвинского муниципального округа
Пермского края

13.03.2026

246-01-08вн-2026-202

О размещении объекта
«Газопровод-ввод низкого давления»

Рассмотрев заявление АО «Газпром газораспределение Пермь» и в соответствии со ст.39.33, 39.36 Земельного кодекса РФ, постановлением Правительства Пермского края от 22.07.2015 № 478-п «Об утверждении Положения о порядке и условиях размещения объектов на землях или земельных участках, находящихся в государственной или муниципальной собственности, на территории Пермского края без предоставления земельных участков и установления сервитутов» администрация Юсьвинского муниципального округа Пермского края ПОСТАНОВЛЯЕТ:

1. Разрешить АО «Газпром газораспределение Пермь» 614000, г. Пермь, ул. Петропавловская, 43 (ИНН 5902183841, ОГРН 1025900512670), размещение объекта: «Газопровод давлением до 1,2 Мпа для размещения которого не требуется разрешения на строительство» на срок: 1(один) год с 16.03.2026 по 15.03.2027, способ размещения - подземный.

Местоположение: Пермский край, Юсьвинский м.о., п. Майкор, ул. Революции на земельных участках кадастровый номер 81:05: 000000:1585, 81:05:1420018:344, находящихся в муниципальной собственности, согласно прилагаемой схеме предполагаемых к использованию земель или части земельного участка.

2. АО «Газпром газораспределение Пермь» после размещения объекта привести земли в состояние, пригодное для их использования.

3. Контроль за исполнением постановления возложить на Шидловскую Н.Ю., заместителя главы администрации Юсьвинского муниципального округа Пермского края по экономическому развитию.

Глава муниципального округа-
глава администрации Юсьвинского
муниципального округа Пермского края



Н.Г. Никулин

Приложение к постановлению
 администрации
 Юсьвинского муниципального округа
 Пермского края

от 13.03.2026 № 246-01-08ВН-2026-202

Схема предполагаемых к использованию земель или части земельного участка


Объект: "Газопровод-ввод низкого давления до границы земельного участка по адресу: п. Майкор, ул. Революции, д 22, кв 2"

Местоположение: Пермский край, Юсьвинский м.о., п. Майкор, ул.Революции

Площадь земель или части земельного участка, кв.м.: **628**

Категория земель: земли населённых пунктов

Вид разрешенного использования земельного участка: отсутствует

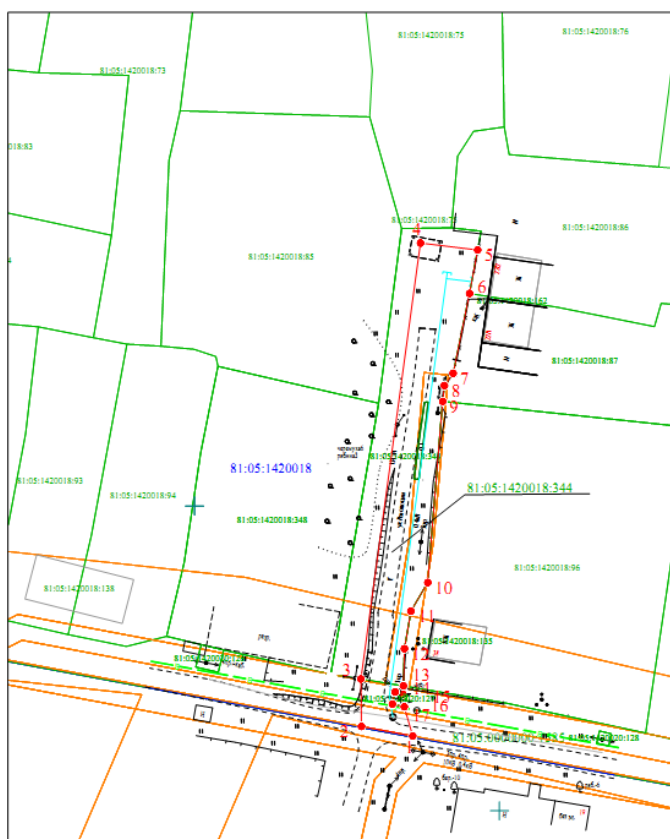

Масштаб 1:1000

Условные обозначения:

- граница предполагаемых к использованию земель или части земельного участка
- граница земельного участка ранее учтенного в ЕГРН
- граница кадастрового квартала
- 81:05:1420018** - кадастровый номер квартала
- 81:05:1420018:344** - кадастровый номер земельного участка в кадастровом квартале
- проектируемый газопровод-ввод
- существующий газопровод
- обозначение наземного (конструктивного) элемента проектируемого газопровода-ввода
- граница зоны с особыми условиями использования территории учтенная в ЕГРН

Описание границ смежных землепользователей:

- от т.1 до т.3, от т.13 до т.14, от т.17 до т.1 - земельный участок с кадастровым номером 81:05:0000000:1585;
- от т.3 до т.5 - земельный участок с кадастровым номером 81:05:1420018:344;
- от т.5 до т.6 - земельный участок с кадастровым номером 81:05:1420018:86;
- от т.6 до т.9 - земельный участок с кадастровым номером 81:05:1420018:87;
- от т.9 до т.13 - земельный участок с кадастровым номером 81:05:1420018:96;
- от т.14 до т.17 - земельный участок с кадастровым номером 81:05:0000000:16.

№ точки границы	Каталог координат (МСК-59), м	
	X	Y
1	628912,27	2211885,78
2	628913,84	2211877,37
3	628921,62	2211877,26
4	628993,15	2211887,05
5	628992,02	2211896,43
6	628984,88	2211895,10
7	628971,77	2211892,40
8	628969,77	2211890,97
9	628967,17	2211890,70
10	628937,45	2211888,25
11	628932,75	2211885,47
12	628926,61	2211884,41
13	628920,50	2211884,24
14	628919,20	2211884,12
15	628919,48	2211882,90
16	628917,51	2211882,43
17	628917,06	2211884,40

Заявитель Косачев О.В., по доверенности № 2568 от 09.12.2025
 (подпись, расшифровка подписи) МП Верно
 (для юридических лиц и ИП)