


**Схема расположения границ публичного сервитута  
для эксплуатации объекта электросетевого хозяйства  
ВЛ 0,4 КВ ОТ ТП-59 ФИДЕР 4 ПС КУПРОС**

**План границ объекта**

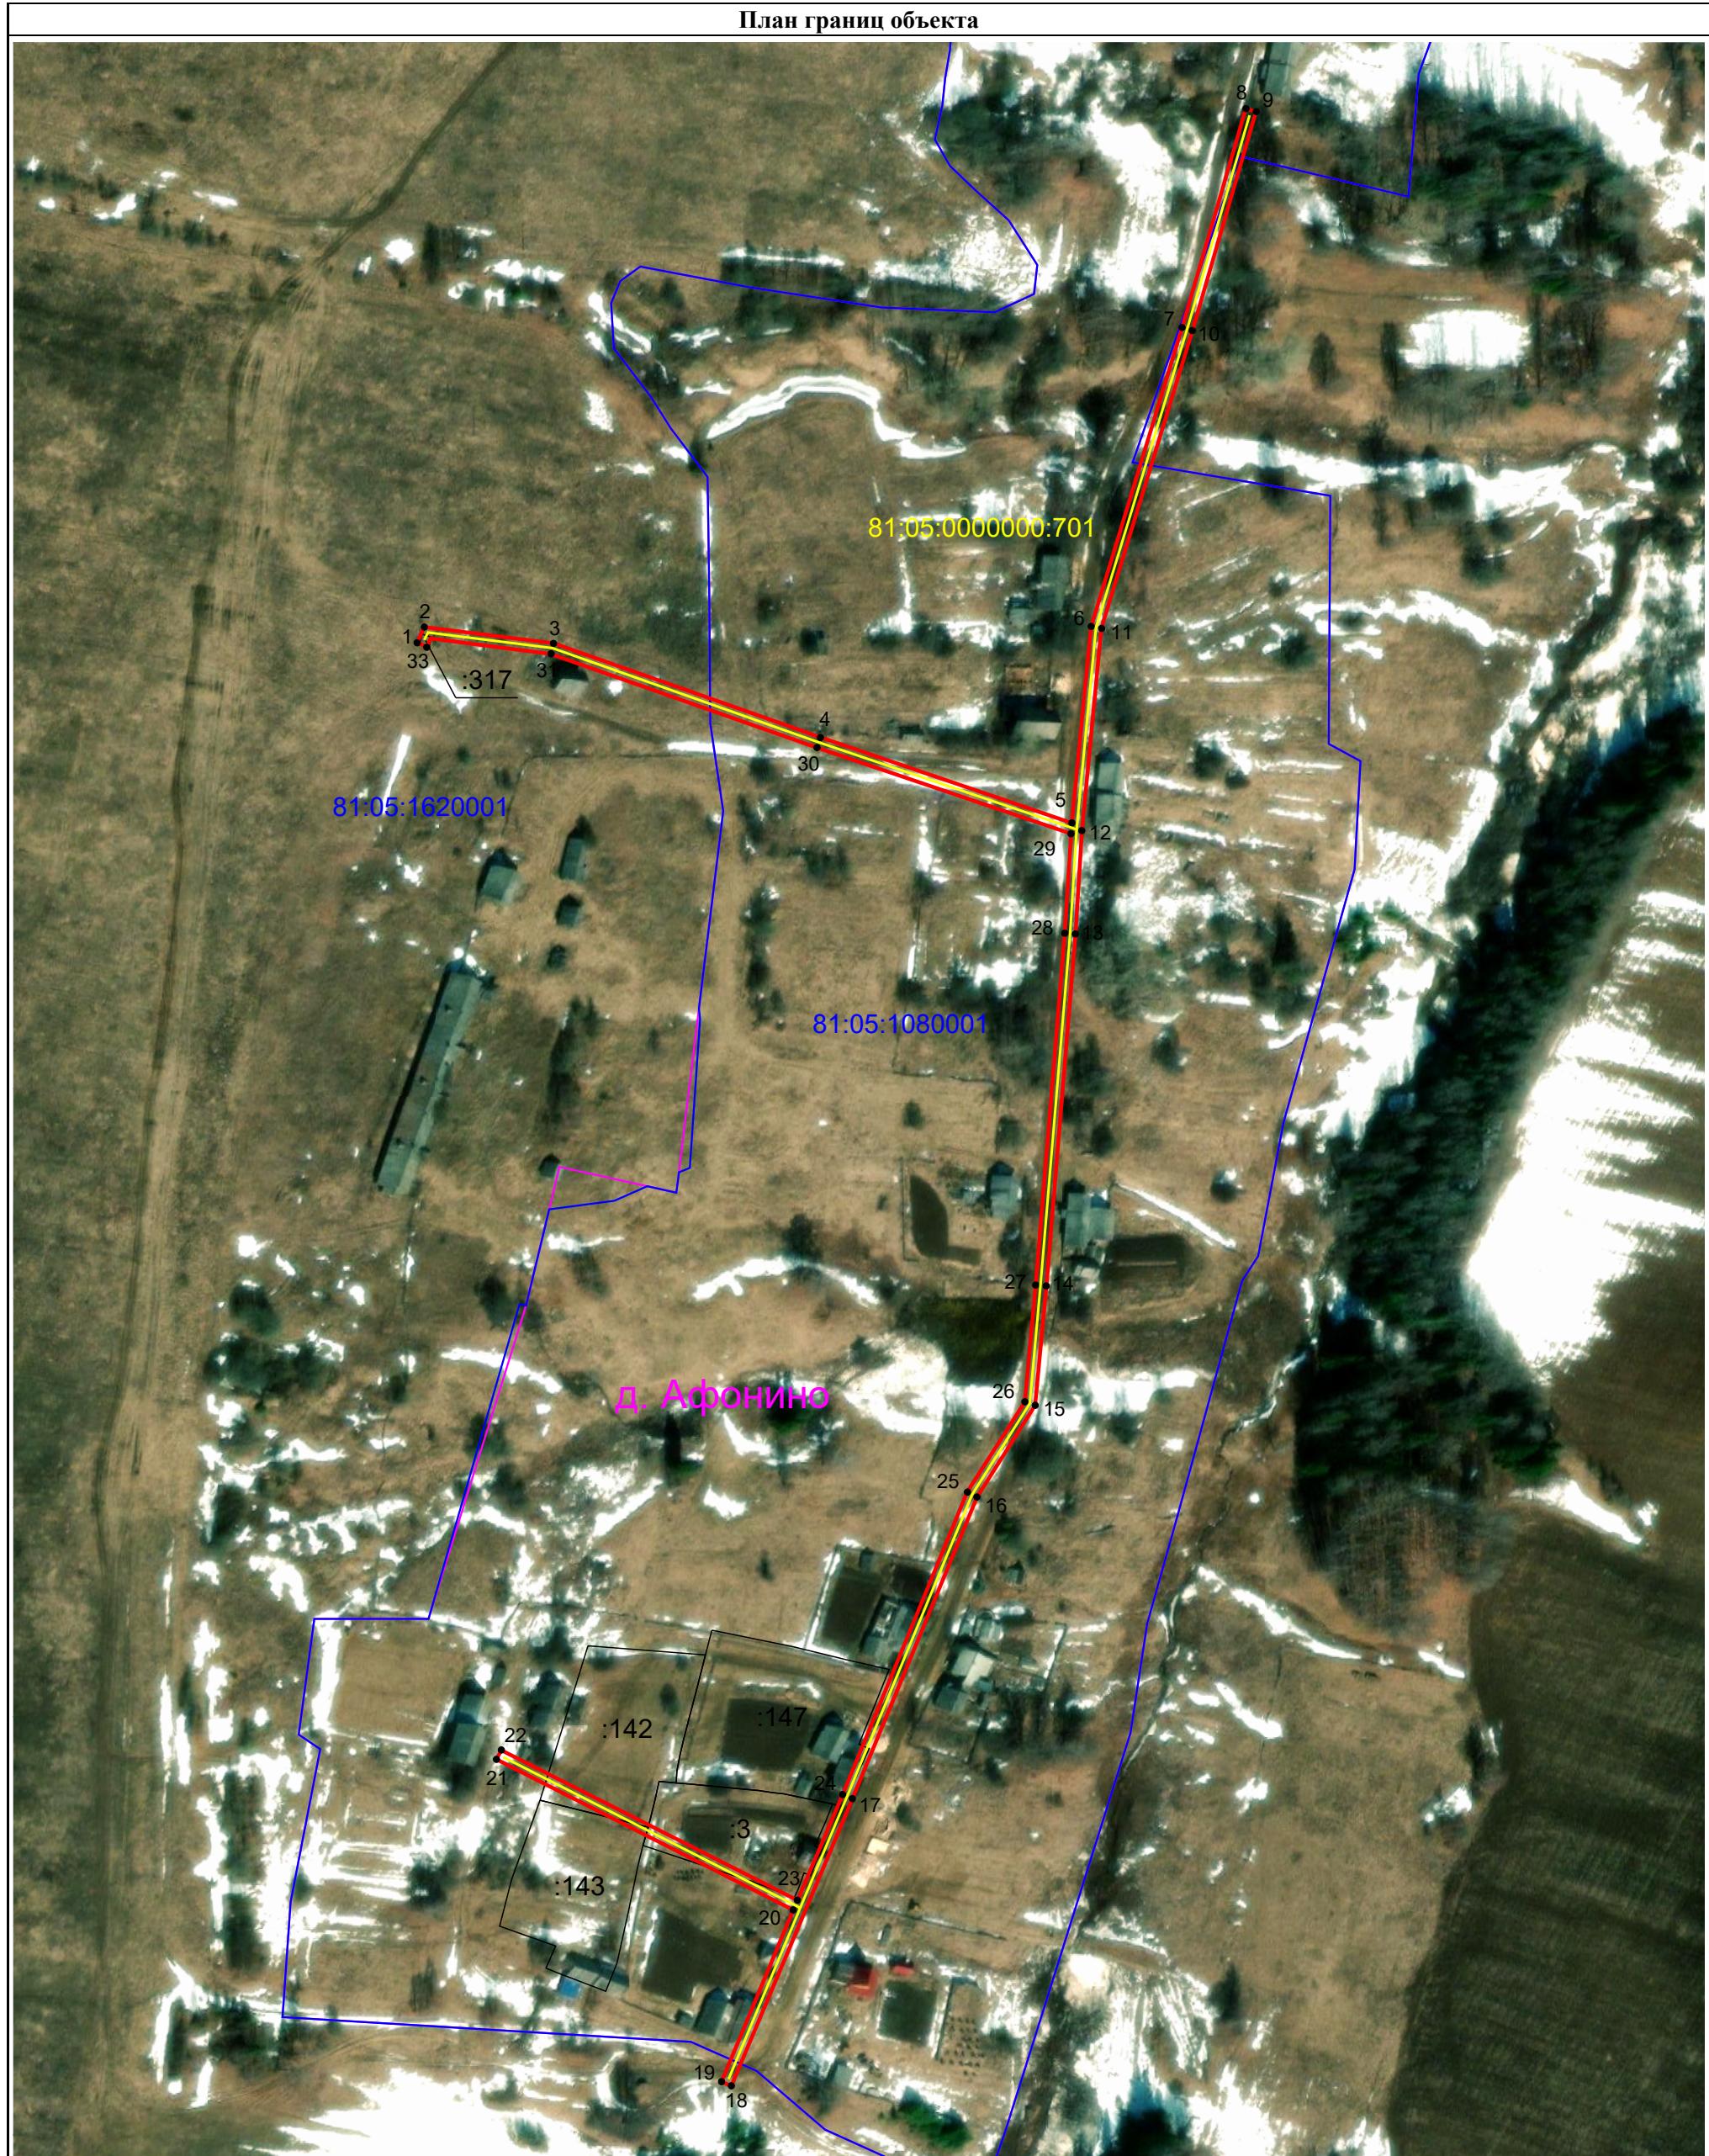

**Масштаб 1:2 400**

**Условные обозначения:**

- |  |  |
|--|--|
| <p>1 - обозначение характерной точки границы устанавливаемого публичного сервитута</p> <p>2 - граница кадастрового квартала</p> <p>:35 - кадастровый номер земельного участка</p> <p>с. Сюзьва - наименование субъекта, населенного пункта</p> | <p>- границы земельных участков, попадающих в зону публичного сервитута</p> <p>81:05:1150001 - номер кадастрового квартала</p> <p>81:05:1620001 - граница устанавливаемого публичного сервитута</p> <p>81:05:1080001 - ось линии, контур объекта</p> |
|--|--|