


Схема предполагаемых к использованию земель или части земельного участка

Объект: "Газопровод-ввод низкого давления с. Юсьва, ул. Апрельская, д. 25"
Местоположение: Пермский край, Юсьвинский м.о., с. Юсьва
Площадь земель или части земельного участка, кв.м.: 97
Категория земель: земли населённых пунктов
Вид разрешенного использования земельного участка: отсутствует

Обозначение характерных точек границ №	Координаты (МСК - 59)	
	X	Y
ЗУ1 (1)		
1	623973.85	2159521.99
2	623971.81	2159531.02
3	623961.66	2159528.91
4	623963.66	2159519.80
1	623973.85	2159521.99

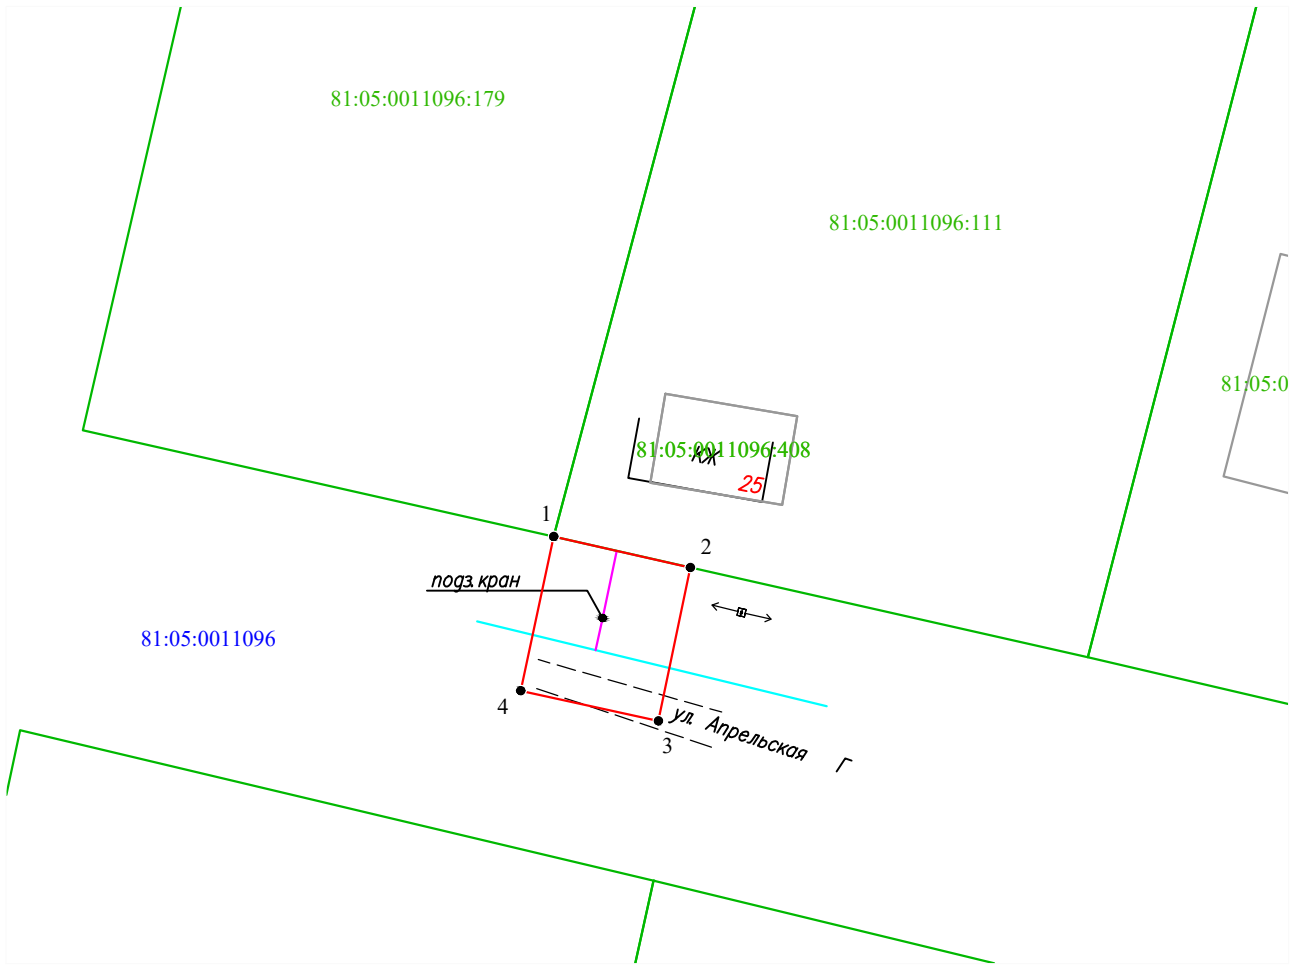


Масштаб 1:500

Условные обозначения:

- 1 — граница части земельного участка, занимаемой на период строительства
- 2 — граница земельного участка ранее учтенного в ЕГРН, устан-ая в соотв-ии с требованиями зем. законод-ва
- 81:05:0760101 — граница кадастрового квартала
- 81:05:0760101:35 — кадастровый номер квартала
- кадастровый номер земельного участка в КК
- проектируемый газопровод
- существующий газопровод
- граница зоны с особыми условиями использования территории учтенная в ЕГРН

Описание границ смежных землепользователей:
от т.2 до т.1 - земли неразграниченной государственной (муниципальной) собственности,
от т.1 до т.2 - 81:05:0011096:111.

Заявитель  Косачев О.В., по доверенности
(подпись, расшифровка подписи) № 2355 от 09.12.2024
МП Верно
(для юридических лиц и ИП)