

Схема предполагаемого использования земель или части земельного участка


Объект: "Строительство ВЛ 0,4 кВ от опоры № 19 ВЛ 0,4 кВ № 2 от ТП-468/60 кВА, ВЛ 10 кВ №2, ПС 110/35/10 Юсьва проводом СИП сечением 35 мм на ж/б опорах протяженностью L~ 0,06 км и монтаж пункта учета с удаленным опросом на проектируемой опоре для электроснабжения малоэтажной жилой застройки по адресу: Пермский край, Юсьвинский р-н, д. Баранчиново, ул. Микинская, дом № 11 А (кад №81:05:0030001:142)"

Площадь земель или части земельного участка: 200 кв.м.

Местоположение: Пермский край, Юсьвинский муниципальный округ, д. Баранчиново

Категория земель: Земли населённых пунктов

Вид разрешенного использования: -

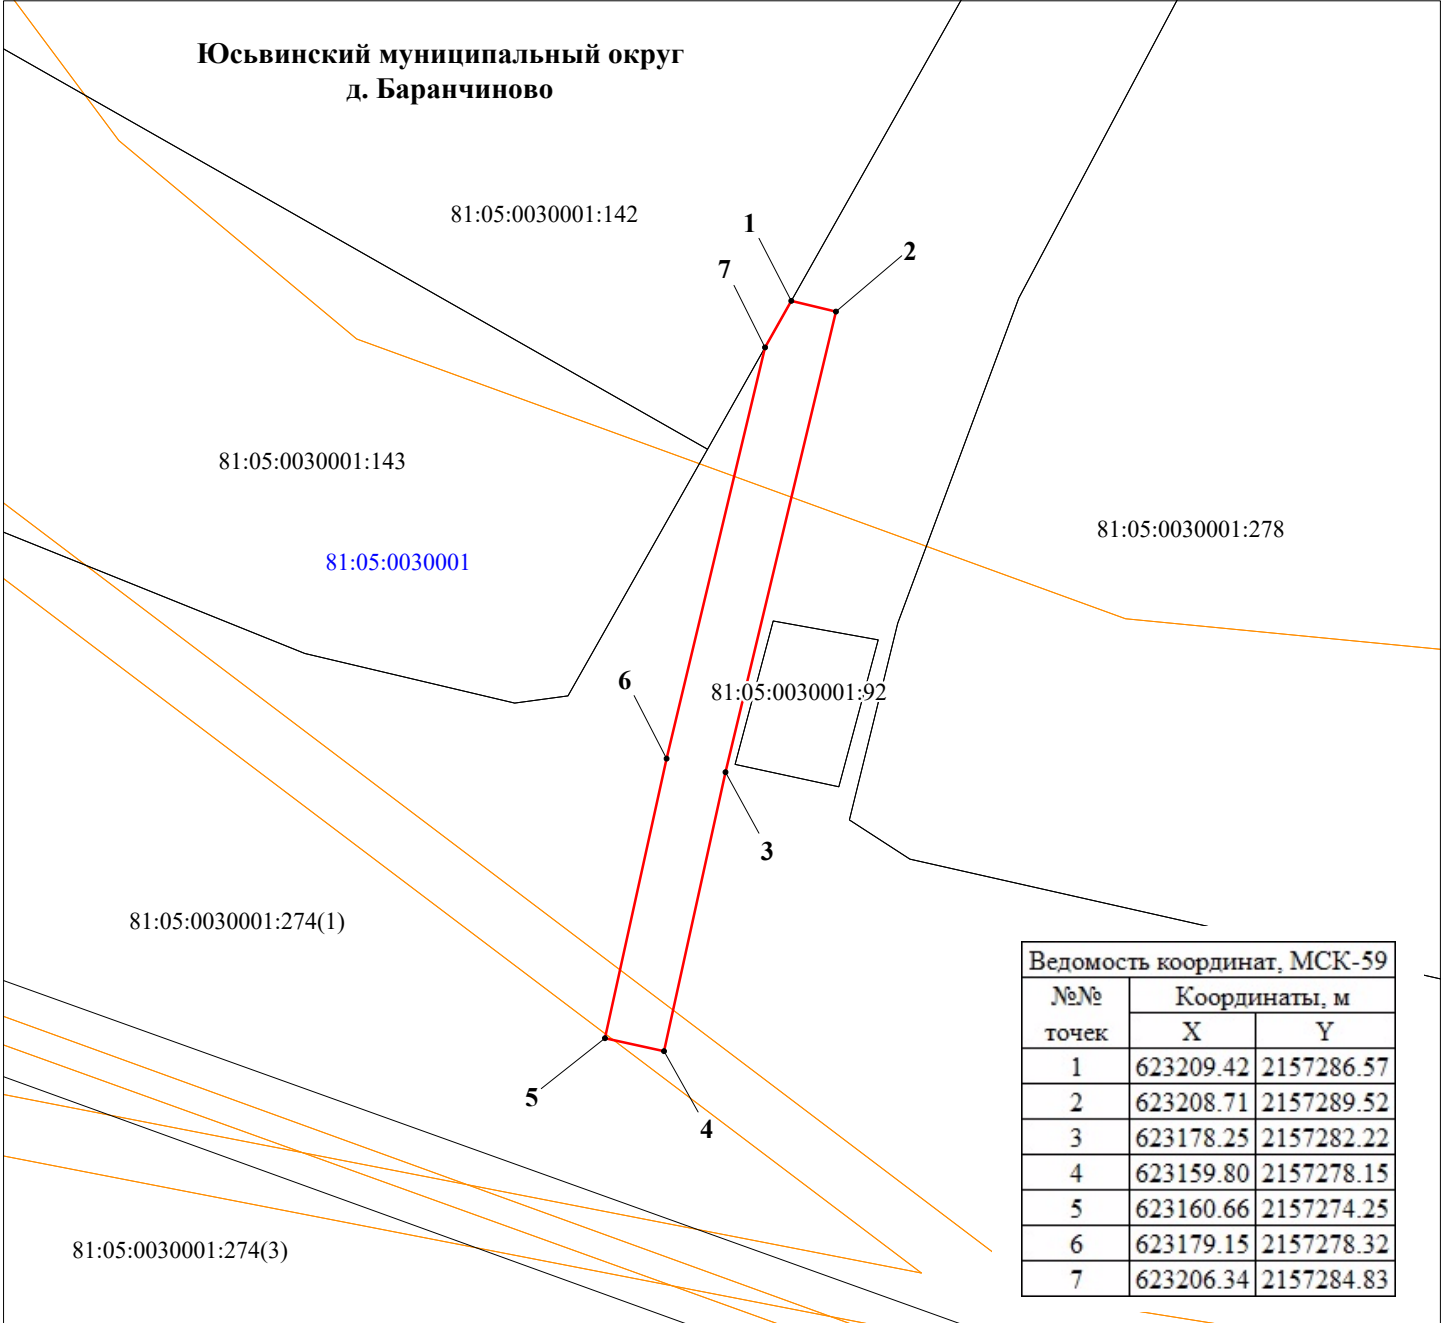

М 1:500

Условные обозначения:

- 81:05:0030001 кадастровый номер квартала
- 81:05:0030001:142 кадастровый номер земельного участка
- граница кадастрового квартала
- существующая часть границы, сведения о которой достаточны для определения её местоположения
- граница вновь образованного земельного участка
- поворотная точка границы участка
- 1 надпись номера вновь образованной точки ЗОУИТ

Описание границ смежных землепользователей:

- 1-7 - 81:05:0030001:274
- 7-1 - 81:05:0030001:142

Заявитель ПАО "Россети Урал"

по доверенности № 59 АА 5027234 от 12.02.2025

Луценко С.А.

