


**Схема расположения границ публичного сервитута  
для эксплуатации объекта электросетевого хозяйства  
ВЛ-0,4 КВ ОТ ТП 586 ФИДЕР 2 ПС ЮСЬВА**

**План границ объекта**

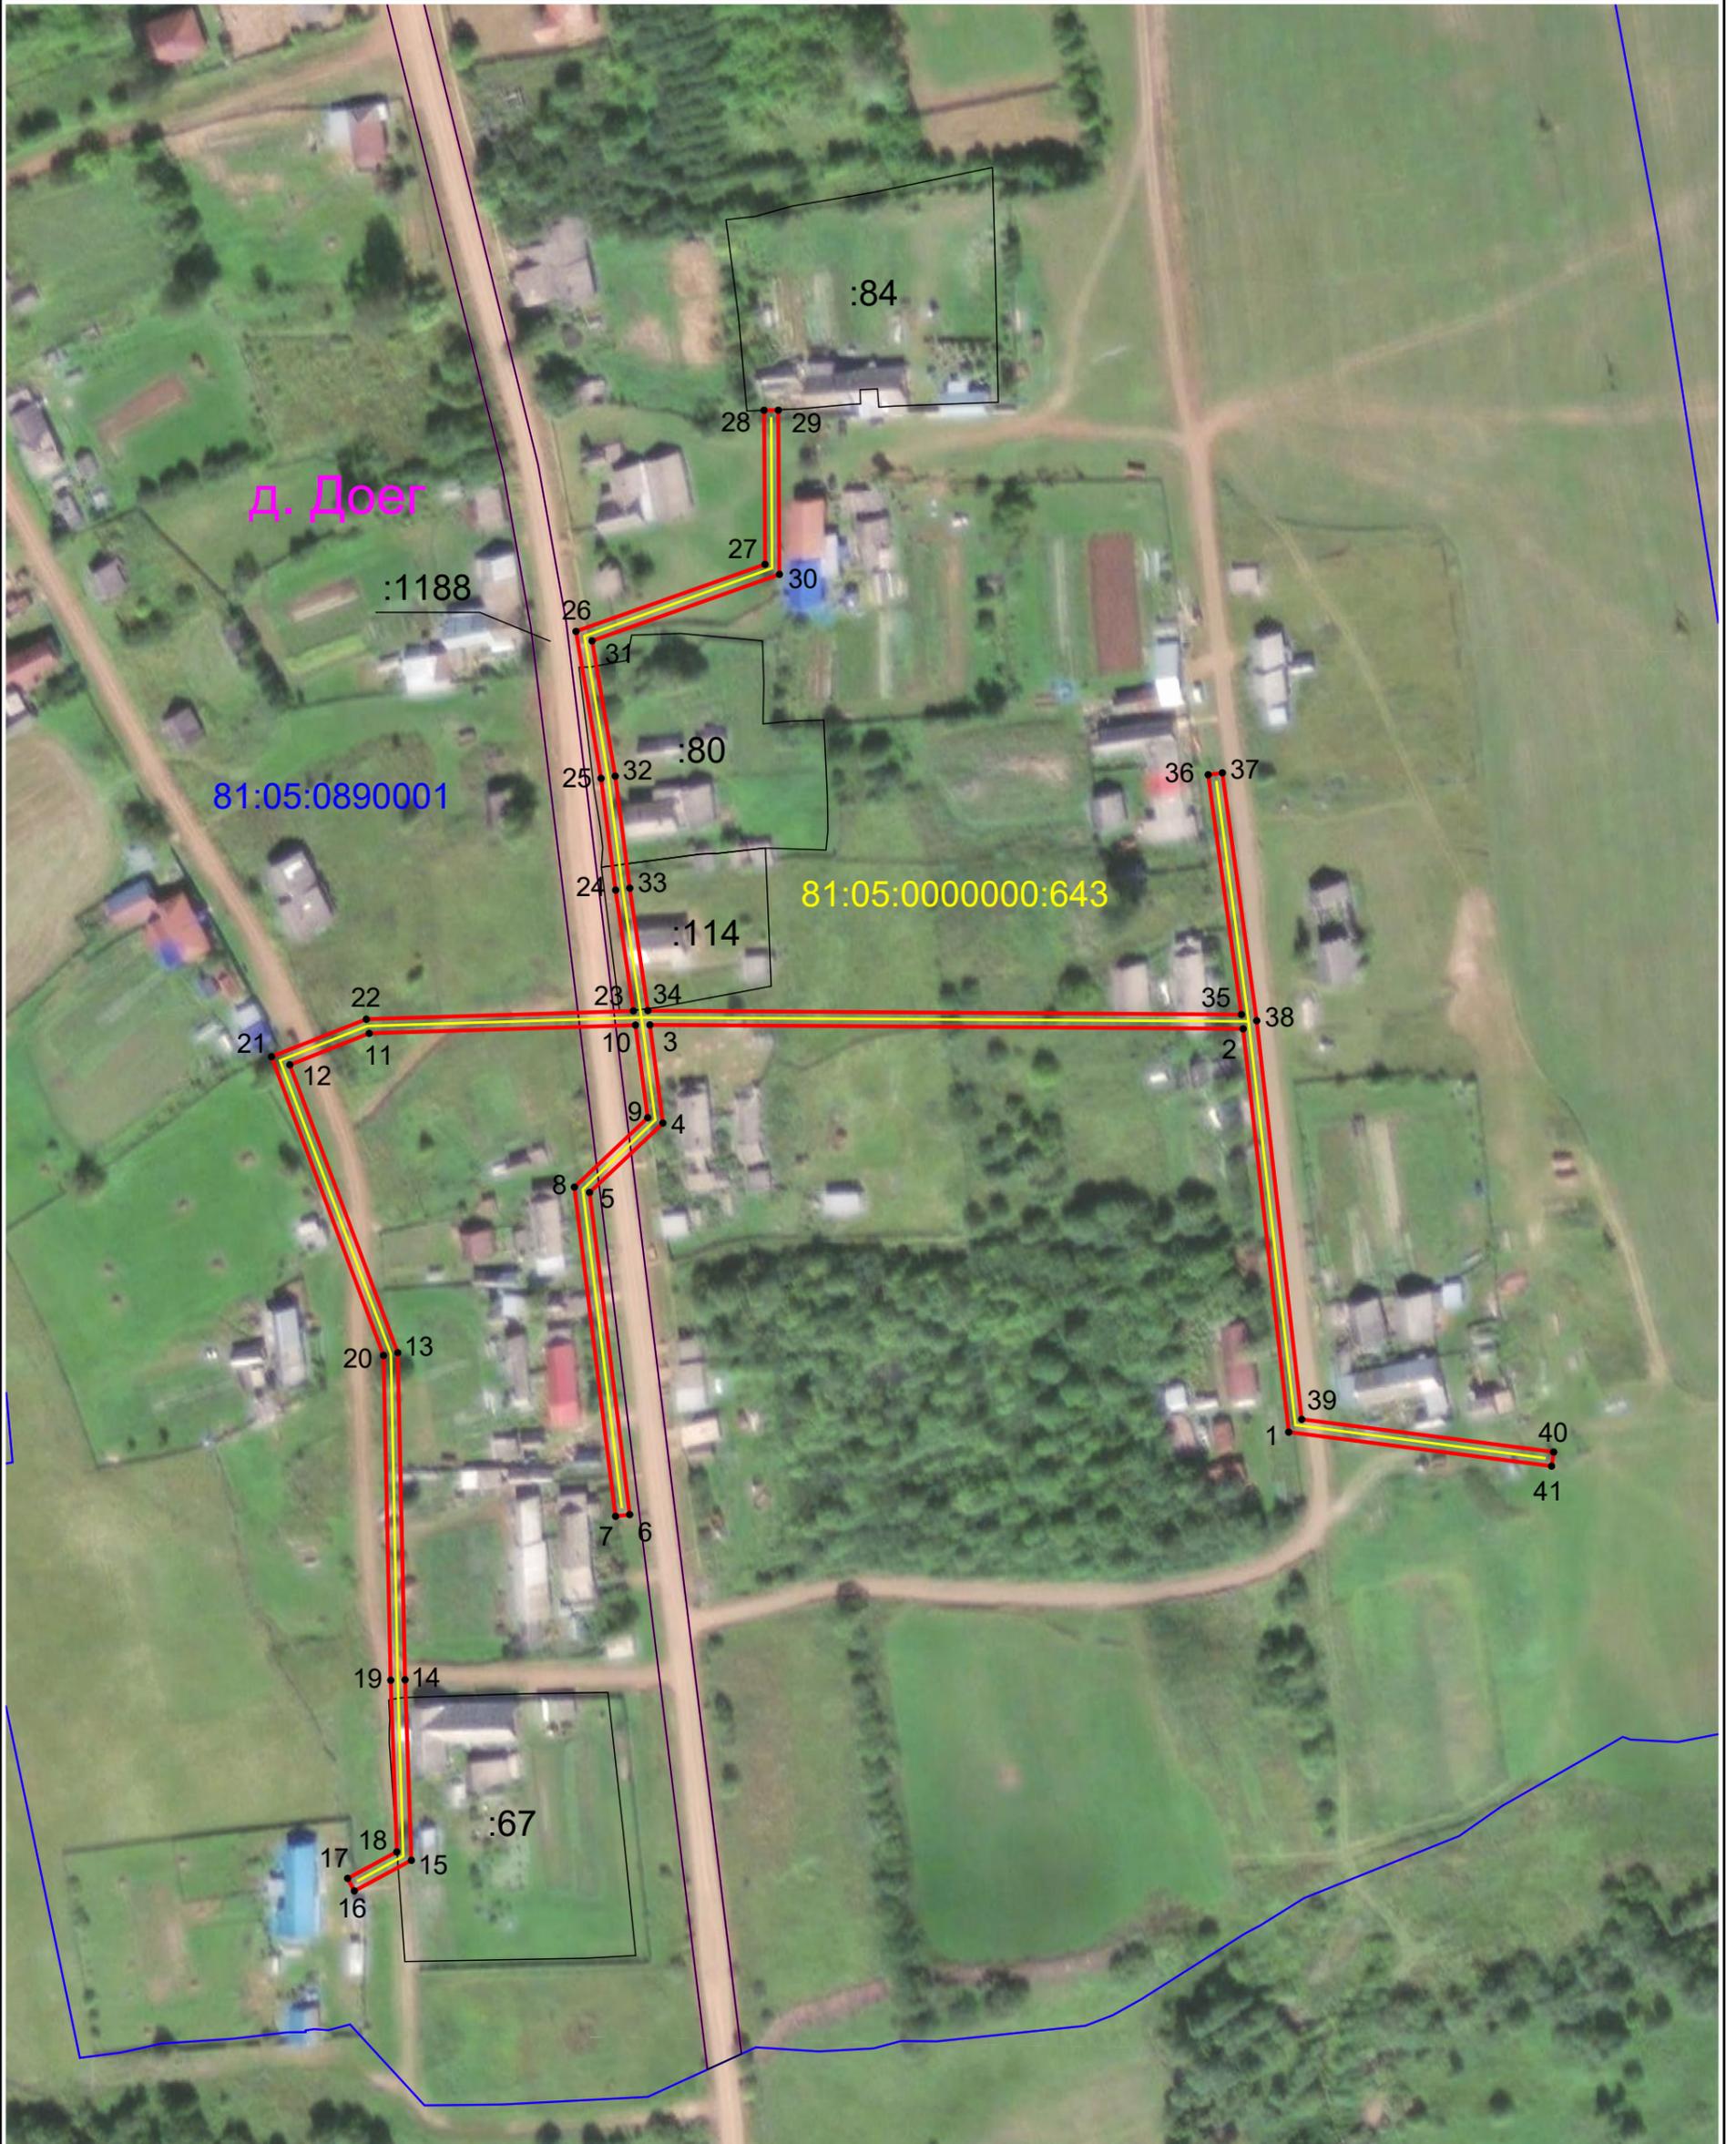

**Масштаб 1:1 800**

**Условные обозначения:**

- |           |                                                                               |               |                                                                      |
|-----------|-------------------------------------------------------------------------------|---------------|----------------------------------------------------------------------|
| 1         | - обозначение характерной точки границы устанавливаемого публичного сервитута | —             | - границы земельных участков, попадающих в зону публичного сервитута |
| —         | - граница кадастрового квартала                                               | 81:05:1150001 | - номер кадастрового квартала                                        |
| :35       | - кадастровый номер земельного участка                                        | —             | - граница устанавливаемого публичного сервитута                      |
| с. Сюзьва | - наименование субъекта, населенного пункта                                   | —             | - ось линии, контур объекта                                          |