



ПОСТАНОВЛЕНИЕ
Администрации Юсьвинского муниципального округа
Пермского края

14.04.2026

246-01-08вн-2026-303

О размещении объекта
«Газопровод-ввод низкого давления»

Рассмотрев заявление АО «Газпром газораспределение Пермь» и в соответствии со ст.39.33, 39.36 Земельного кодекса РФ, постановлением Правительства Пермского края от 22.07.2015 № 478-п «Об утверждении Положения о порядке и условиях размещения объектов на землях или земельных участках, находящихся в государственной или муниципальной собственности, на территории Пермского края без предоставления земельных участков и установления сервитутов» администрация Юсьвинского муниципального округа Пермского края ПОСТАНОВЛЯЕТ:

1. Разрешить АО «Газпром газораспределение Пермь» 614000, г. Пермь, ул. Петропавловская, 43 (ИНН 5902183841, ОГРН 1025900512670), размещение объекта: «Газопровод давлением до 1,2 Мпа для размещения которого не требуется разрешения на строительство» на срок: 1(один) год с 14.04.2026 по 13.04.2027, способ размещения – подземный; бессрочно, способ размещения - наземный.

Местоположение: Пермский край, Юсьвинский м.о., п. Майкор, ул. Октябрьская, на землях, находящихся в государственной собственности в кадастровом квартале 81:05:1420005, согласно прилагаемой схеме предполагаемых к использованию земель или части земельного участка.

2. АО «Газпром газораспределение Пермь» после размещения объекта привести земли в состояние, пригодное для их использования.

3. Контроль за исполнением постановления возложить на Шидловскую Н.Ю., заместителя главы администрации Юсьвинского муниципального округа Пермского края по экономическому развитию.

Глава муниципального округа-
глава администрации Юсьвинского
муниципального округа Пермского края




Н.Г Никулин

Схема предполагаемых к использованию земель или части земельного участка

Объект: "Газопровод-ввод Октябрьская ул 111, Майкор п"
Местоположение: Пермский край, Юсьвинский м.о., п. Майкор
Площадь земель или части земельного участка, кв.м.: **356**
Категория земель: земли населенных пунктов
Вид разрешенного использования земельного участка: отсутствует

Обозначение характерных точек границ №	Координаты (МСК - 59)	
	X	Y
	ЗУ1 (1)	
1	629221.63	2210157.09
2	629214.90	2210166.05
3	629211.75	2210174.00
4	629203.04	2210186.85
5	629195.02	2210180.88
6	629202.78	2210169.49
7	629206.16	2210160.97
8	629214.49	2210150.50
1	629221.63	2210157.09

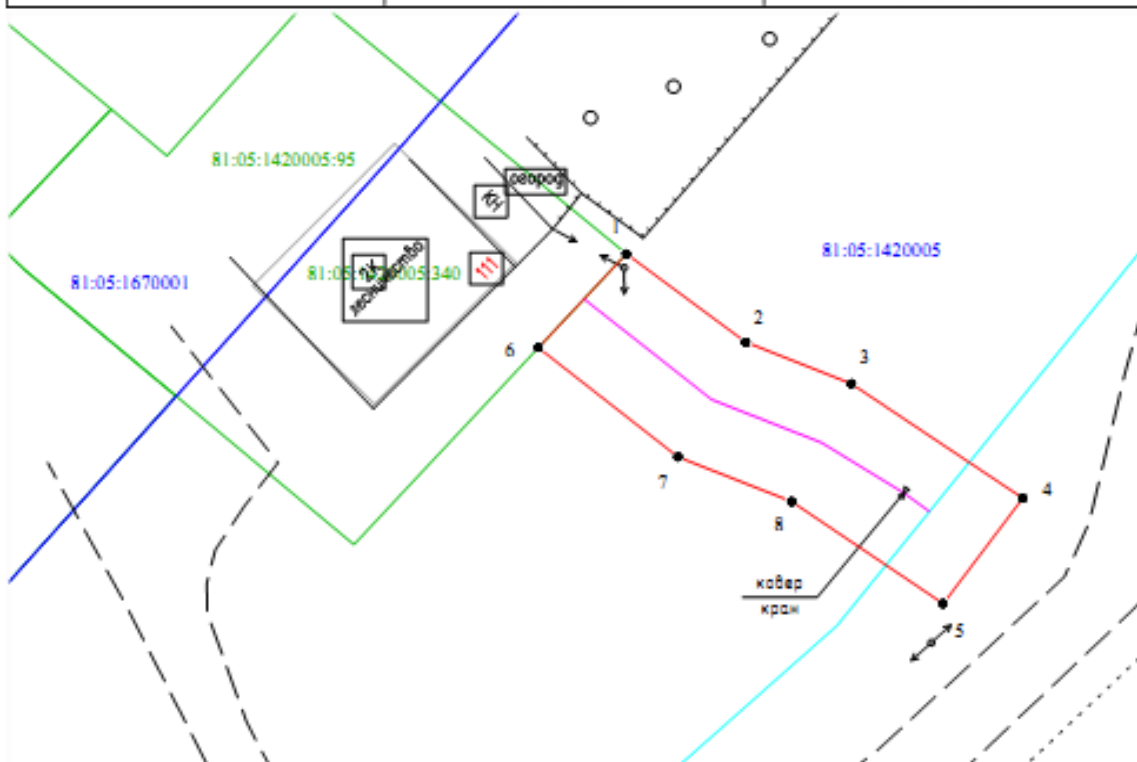

Масштаб 1:500

Условные обозначения:

- граница части земельного участка, занимаемой на период строительства
- граница земельного участка ранее учтенного в ЕГРН, установка в соответствии с требованиями зем. законод-ва
- граница кадастрового квартала
- 81:05:1420005 • кадастровый номер квартала
- 81:05:1420005-95 • кадастровый номер земельного участка в КК
- проектируемый газопровод
- существующий газопровод
- граница зоны с особыми условиями использования территории учтенная в ЕГРН

Описание границ смежных землепользователей:
от т.1 до т.6 - земли незаграниценной государственной (муниципальной) собственности;
от т.6 до т.1 - 81:05:1420005:95.

Заявитель Косачев О.В., по доверенности
(подпись, расшифровка подписки) № 2568 от 09.12.2025
МП Верно
(для юридических лиц и ИП)