

Схема предполагаемого использования земель или части земельного участка

22.08.2025 № 440/1


Объект: "Строительство ВЛ 0,4 кВ и ПУ от опоры №21 ВЛ 0,4 кВ № 1, ТП 347/160 кВА, ВЛ 10 кВ № 2, ПС 110/35/10 Юсьва для электроснабжения часовня по адресу: Юсьвинский район, д.Почашер, ул.Почашерская, д.31а (кад.№81:05:0180001:238)"

Площадь земель или части земельного участка: 105 кв.м.

Местоположение: Пермский край, Юсьвинский район, д. Почашер

Категория земель: Земли населённых пунктов

Вид разрешенного использования: -

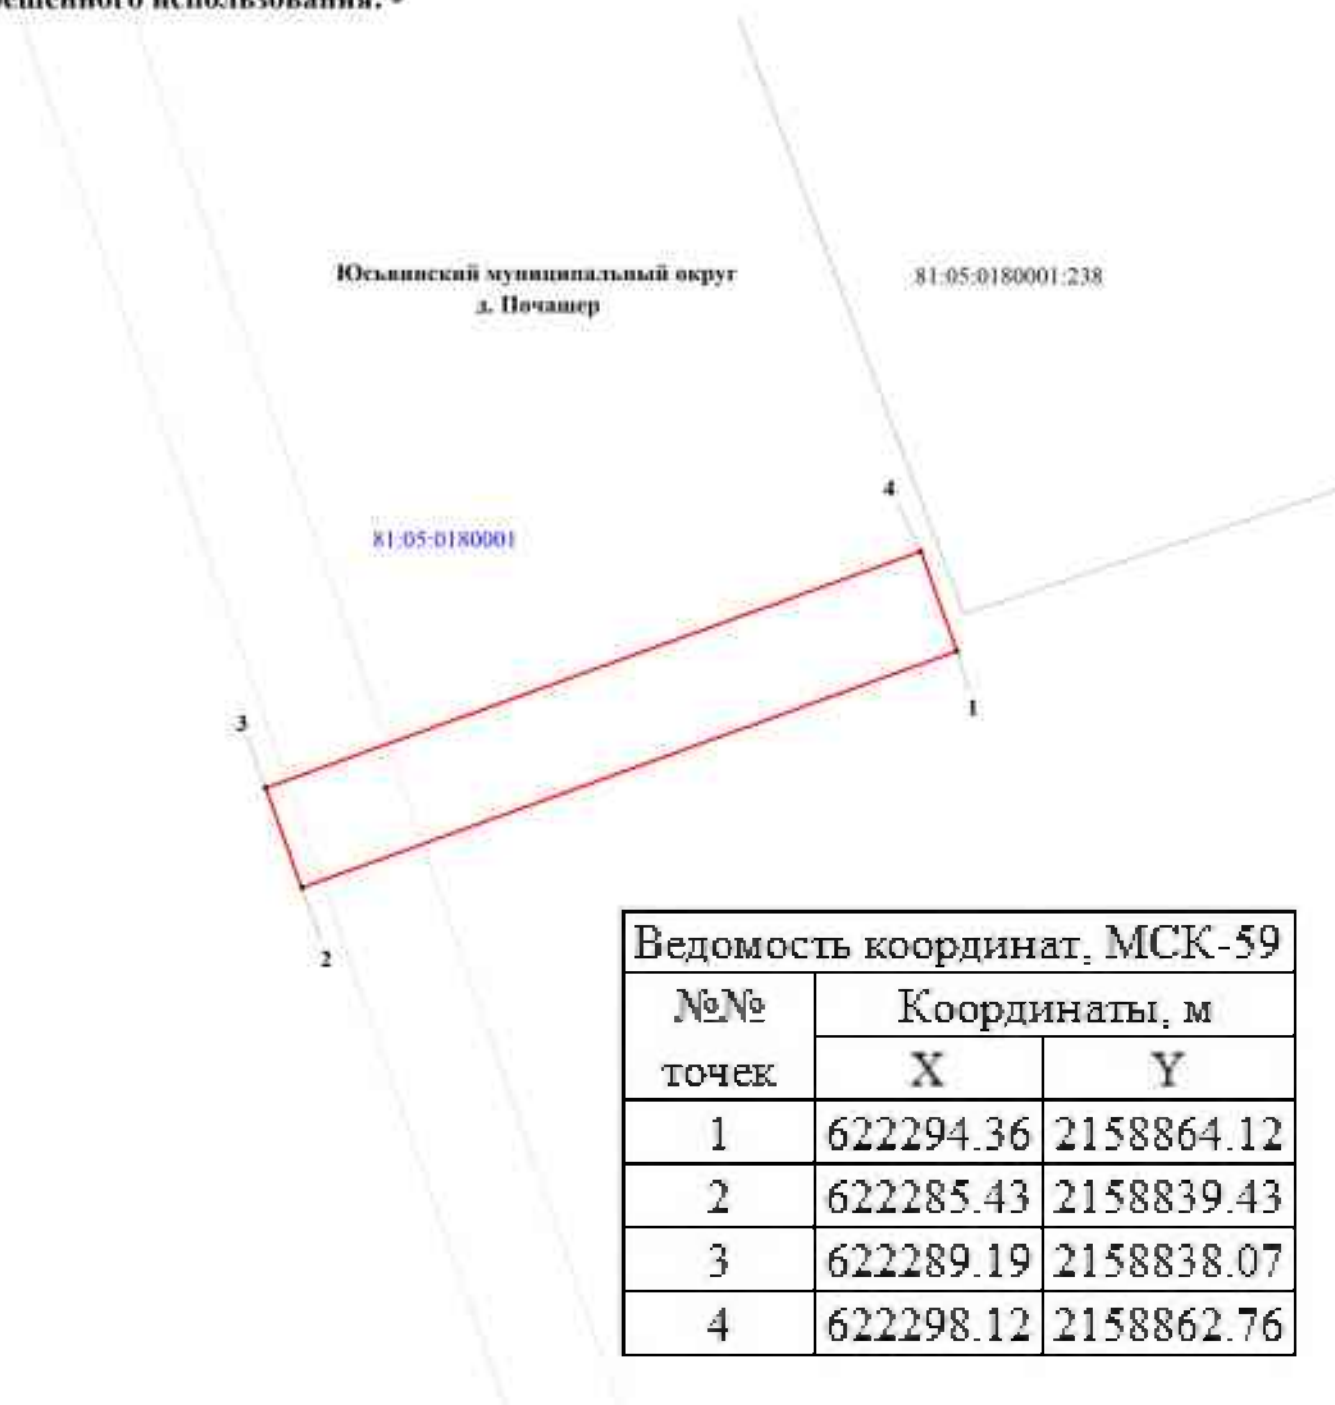

Ведомость координат, МСК-59

№№ точек	Координаты, м	
	X	Y
1	622294.36	2158864.12
2	622285.43	2158839.43
3	622289.19	2158838.07
4	622298.12	2158862.76

М 1:300

Условные обозначения:

81:05:0180001 - кадастровый номер квартала
81:05:0180001:238 - кадастровый номер земельного участка
— граница кадастрового квартала
— существующая часть границы, сведения о которой достаточны для определения её местоположения
— граница вновь образованного земельного участка
• поворотная точка границы участка
1 - надпись номера вновь образованной точки ЗОУИТ

Описание границ смежных землепользователей:

1-1 - свободные муниципальные земли

Заявитель: ПАО "Россети Урал"

по доверенности № 59 АА 5027234 от 12.02.2025

Исенико С.А.

