



**ПОСТАНОВЛЕНИЕ**  
**Администрации Юсьвинского муниципального округа**  
**Пермского края**

24.03.2026

246-01-08вн-2026-234

О размещении объекта  
«Газопровод-ввод низкого давления»

Рассмотрев заявление АО «Газпром газораспределение Пермь» и в соответствии со ст.39.33, 39.36 Земельного кодекса РФ, постановлением Правительства Пермского края от 22.07.2015 № 478-п «Об утверждении Положения о порядке и условиях размещения объектов на землях или земельных участках, находящихся в государственной или муниципальной собственности, на территории Пермского края без предоставления земельных участков и установления сервитутов» администрация Юсьвинского муниципального округа Пермского края ПОСТАНОВЛЯЕТ:

1. Разрешить АО «Газпром газораспределение Пермь» 614000, г. Пермь, ул. Петропавловская, 43 (ИНН 5902183841, ОГРН 1025900512670), размещение объекта: «Газопровод давлением до 1,2 Мпа для размещения которого не требуется разрешения на строительство» на срок: 1(один) год с 24.03.2026 по 23.03.2027, способ размещения – подземный.

Местоположение: Пермский край, Юсьвинский м.о., п. Майкор, ул. Ломоносова, на землях находящихся в государственной собственности в кадастровом квартале: 81:05:1420028, согласно прилагаемой схеме предполагаемых к использованию земель или части земельного участка.

2. АО «Газпром газораспределение Пермь» после размещения объекта привести земли в состояние, пригодное для их использования.

3. Контроль за исполнением постановления возложить на Шидловскую Н.Ю., заместителя главы администрации Юсьвинского муниципального округа Пермского края по экономическому развитию.

Глава муниципального округа-  
глава администрации Юсьвинского  
муниципального округа Пермского края




Н.Г Никулин

**Схема предполагаемых к использованию земель или части земельного участка**

Лист 1

Объект: "Газопровод-ввод низкого давления до границы земельного участка по адресу: Пермский край, Юсьвинский район, п. Майкор, ул. Ломоносова, 13"  
Местоположение: Пермский край, Юсьвинский м.о., п. Майкор, п. Майкор, ул. Ломоносова  
Площадь земель или части земельного участка, кв.м.: 2152  
Категория земель: земли населенных пунктов  
Вид разрешенного использования земельного участка: отсутствует

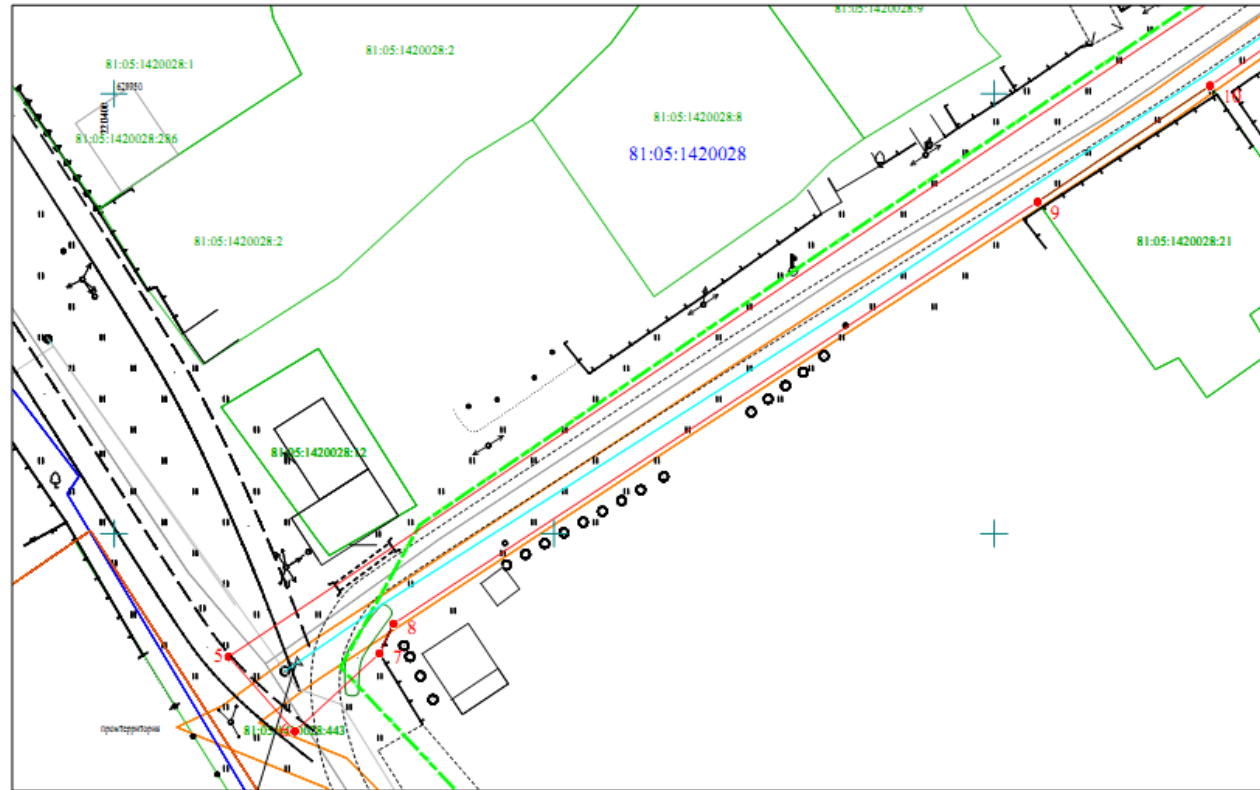

Масштаб 1:500

**Условные обозначения:**

- граница предполагаемых к использованию земель или части земельного участка
- граница земельного участка ранее учтенного в ЕГРН
- 81:05:1420028 - граница кадастрового квартала
- 81:05:1420028:2 - кадастровый номер квартала
- 81:05:1420028:2 - кадастровый номер земельного участка в кадастровом квартале
- проектируемый газопровод-ввод
- существующий газопровод
- обозначение наземного (конструктивного) элемента проектируемого газопровода-ввода
- граница зоны с особыми условиями использования территории учтенная в ЕГРН

**Описание границ смежных землепользователей:**


от т.1 до т.9, от т.10 до т.16, от т.18 до т.1 - земли, находящиеся в государственной (муниципальной) собственности;  
от т.9 до т.10 - земельный участок с кадастровым номером 81:05:1420028:21;  
от т.16 до т.18 - земельный участок с кадастровым номером 81:05:1420028:45.

№ точки границы	Каталог координат (МСК-59), м	
	X	Y
1	629042,57	2213650,13
2	629034,55	2213636,17
3	629014,61	2213603,68
4	629003,21	2213588,52
5	628886	2213413,02
6	628877,51	2213420,54
7	628886,39	2213430,16
8	628889,75	2213431,76
9	628937,7	2213504,93
10	628950,9	2213524,53
11	628998,39	2213593,24
12	629013,08	2213615,9
13	629019,69	2213624,67
14	629021,61	2213627,59
15	629029,33	2213643,24
16	629034,08	2213650,32
17	629037,44	2213648,35
18	629040,06	2213652,73
1	629042,57	2213650,13

Заявитель Косачев О.В., по доверенности  
(подпись, расшифровка подписи) № 2568 от 09.12.2025  
М.П. (для юридических лиц и ИП) Дата

### Схема предполагаемых к использованию земель или части земельного участка

Объект: "Газопровод-ввод низкого давления до границы земельного участка по адресу: Пермский край, Юсьвинский район, п. Майкор, ул. Ломоносова, 13"  
 Местоположение: Пермский край, Юсьвинский м.о., п. Майкор, п. Майкор, ул. Ломоносова  
 Площадь земель или части земельного участка, кв.м.: **2152**  
 Категория земель: земли населённых пунктов  
 Вид разрешенного использования земельного участка: отсутствует

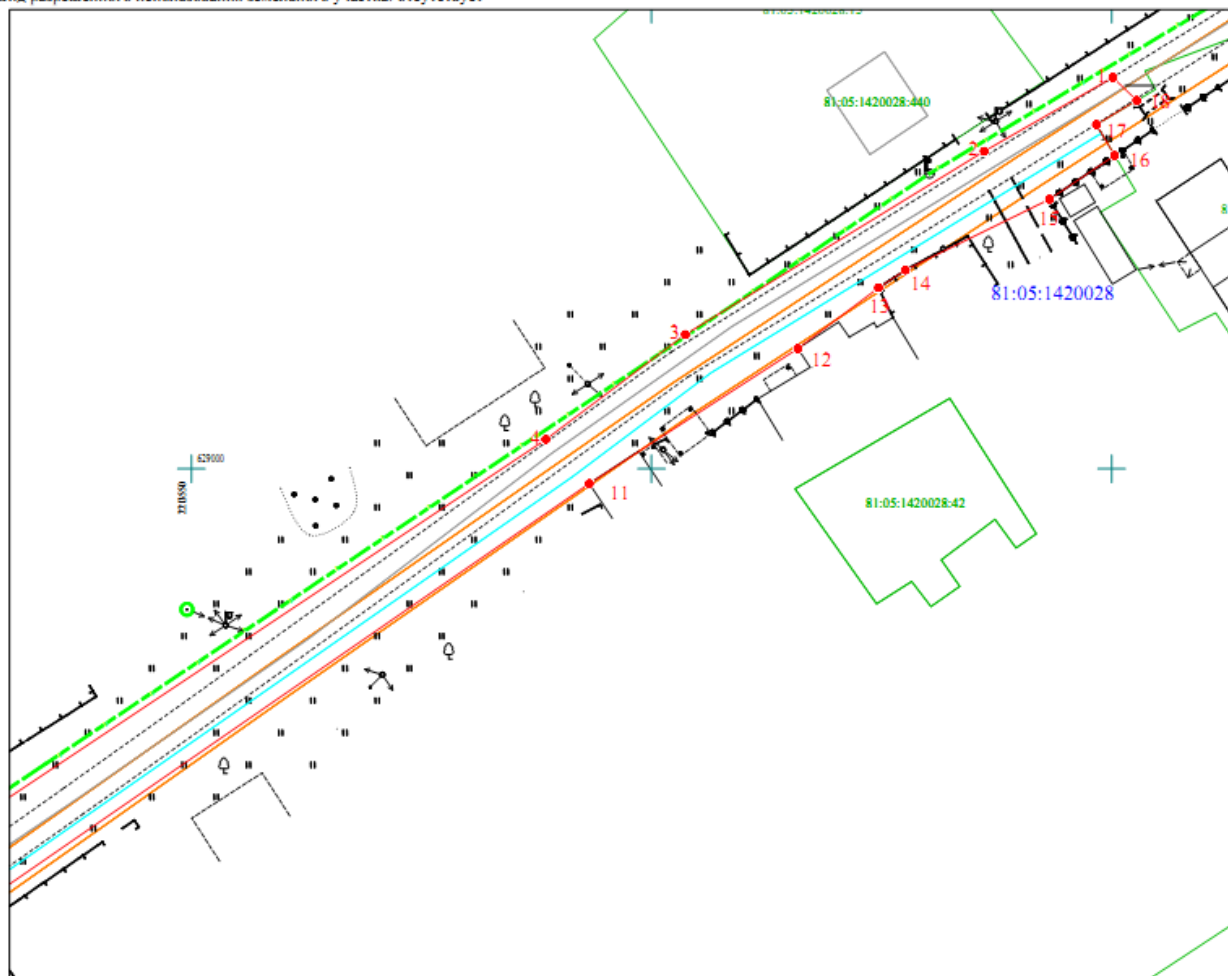

№ точки границы	Каталог координат (МСК-59), м	
	X	Y
1	629042,57	2213650,13
2	629034,55	2213636,17
3	629014,61	2213603,68
4	629003,21	2213588,52
5	628886	2213413,02
6	628877,51	2213420,54
7	628886,39	2213430,16
8	628889,75	2213431,76
9	628937,7	2213504,93
10	628950,9	2213524,53
11	628998,39	2213593,24
12	629013,08	2213615,9
13	629019,69	2213624,67
14	629021,61	2213627,59
15	629029,33	2213643,24
16	629034,08	2213650,32
17	629037,44	2213648,35
18	629040,06	2213652,73
1	629042,57	2213650,13

- Условные обозначения:
- 1 ○ 2 - граница предполагаемых к использованию земель или части земельного участка
  - - граница земельного участка ранее учтенного в ЕГРН
  - 81:05:1420028 - граница кадастрового квартала
  - 81:05:1420028:2 - кадастровый номер земельного участка в кадастровом квартале
  - - проектируемый газопровод-ввод
  - - существующий газопровод
  - - обозначение наземного (конструктивного) элемента проектируемого газопровода-ввода
  - - граница зоны с особыми условиями использования территории учтенная в ЕГРН

Масштаб 1:500

**Описание границ смежных землепользователей:**  
 от т.1 до т.9, от т.10 до т.16, от т.18 до т.1 - земли, находящиеся в государственной (муниципальной) собственности;  
 от т.9 до т.10 - земельный участок с кадастровым номером 81:05:1420028:21;  
 от т.16 до т.18 - земельный участок с кадастровым номером 81:05:1420028:45.

Заявитель Косачев О.В. по доверенности  
(подпись, расшифровка подписи) № 2568 от 09.12.2025  
Верно  
(для юридической силы и ИТ)