



**ПОСТАНОВЛЕНИЕ**  
**Администрации Юсьвинского муниципального округа**  
**Пермского края**

28.04.2026

246-01-08ВН-2026-387

О размещении объекта  
«Газопровод-ввод низкого давления»

Рассмотрев заявление АО «Газпром газораспределение Пермь» и в соответствии со ст.39.33, 39.36 Земельного кодекса РФ, постановлением Правительства Пермского края от 22.07.2015 № 478-п «Об утверждении Положения о порядке и условиях размещения объектов на землях или земельных участках, находящихся в государственной или муниципальной собственности, на территории Пермского края без предоставления земельных участков и установления сервитутов» администрация Юсьвинского муниципального округа Пермского края ПОСТАНОВЛЯЕТ:

1. Разрешить АО «Газпром газораспределение Пермь» 614000, г. Пермь, ул. Петропавловская, 43 (ИНН 5902183841, ОГРН 1025900512670), размещение объекта: «Газопровод давлением до 1,2 Мпа для размещения которого не требуется разрешения на строительство» на срок: 1(один) год с 28.04.2026 по 27.04.2027, способ размещения – подземный; бессрочно, способ размещения - наземный.

Местоположение: Пермский край, Юсьвинский м.о., п. Майкор, ул. Пушкина, на землях, находящихся в государственной собственности в кадастровых кварталах 81:05:1420011, 81:05:1420016, 81:05:1420017, согласно прилагаемой схеме предполагаемых к использованию земель или части земельного участка.

2. АО «Газпром газораспределение Пермь» после размещения объекта привести земли в состояние, пригодное для их использования.

3. Контроль за исполнением постановления возложить на Шидловскую Н.Ю., заместителя главы администрации Юсьвинского муниципального округа Пермского края по экономическому развитию.

Глава муниципального округа-  
глава администрации Юсьвинского  
муниципального округа Пермского края



Н.Г Никулин

### Схема предполагаемых к использованию земель или части земельного участка


Объект: "Газопровод-ввод низкого давления Пермский край, Юсьвинский р-н, п. Майкор, ул.Пушкина, д. 28"

Местоположение: Пермский край, Юсьвинский м.о., п. Майкор

Площадь земель или части земельного участка, кв.м.: 3820

Категория земель: земли населённых пунктов

Вид разрешенного использования земельного участка: отсутствует

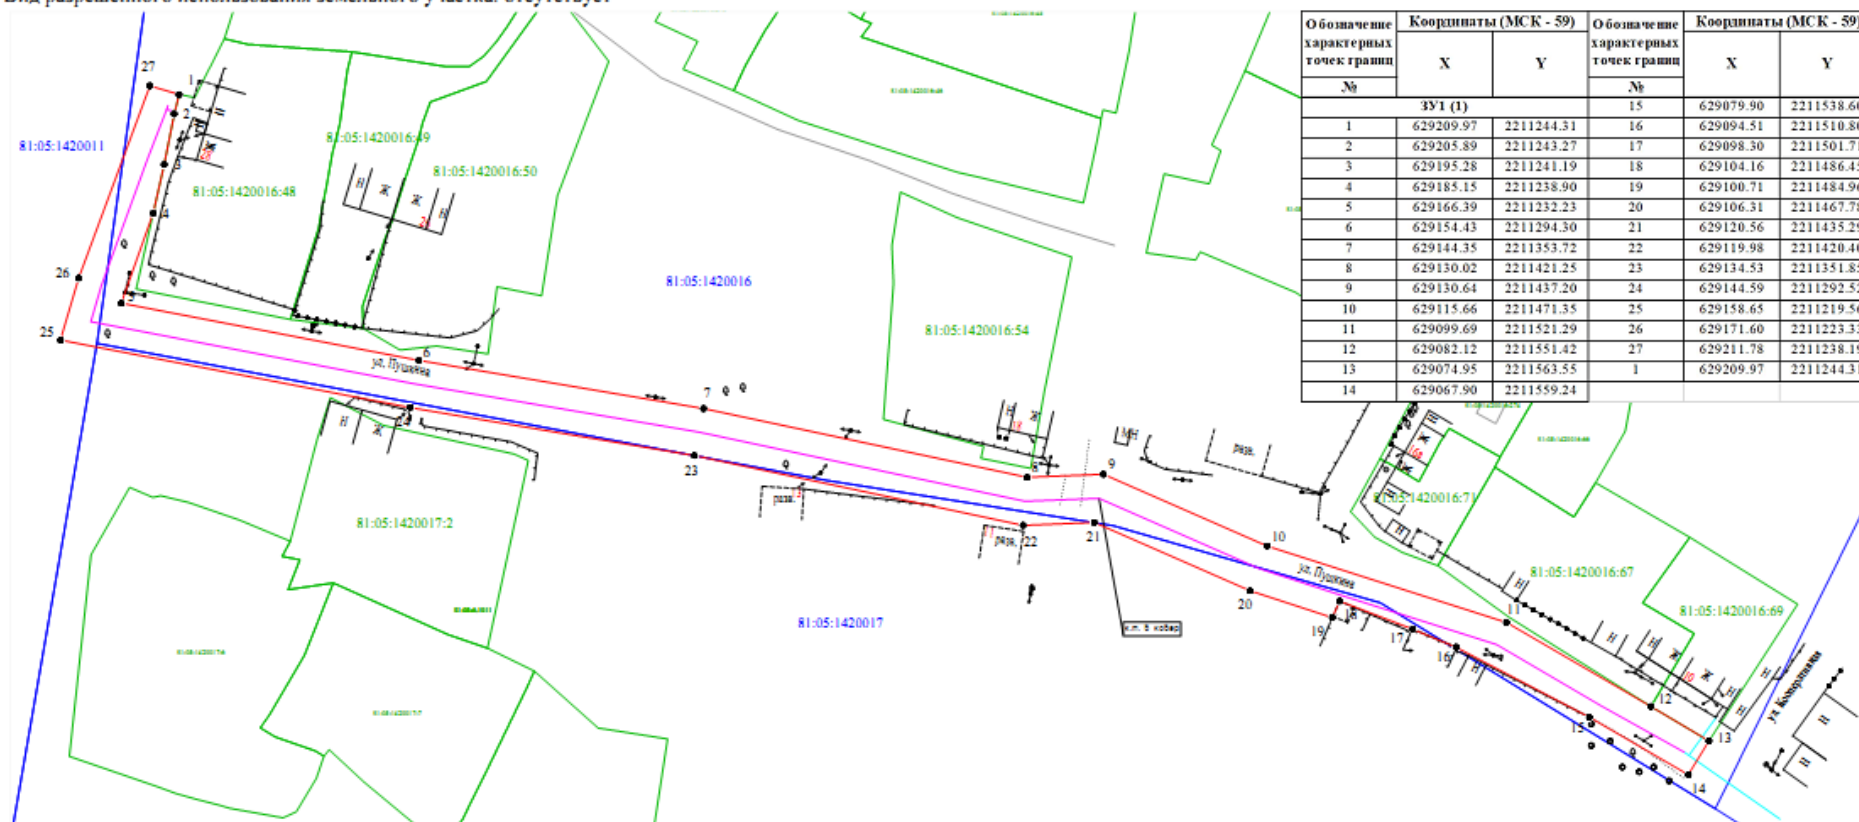

Обозначение характерных точек границ №	Координаты (МСК - 59)		Обозначение характерных точек границ №	Координаты (МСК - 59)	
	X	Y		X	Y
	ЗУ1 (1)		15	629079.90	2211538.60
1	629209.97	2211244.31	16	629094.51	2211510.80
2	629205.89	2211243.27	17	629098.30	2211501.71
3	629195.28	2211241.19	18	629104.16	2211486.45
4	629185.15	2211238.90	19	629100.71	2211484.96
5	629166.39	2211232.23	20	629106.31	2211467.78
6	629154.43	2211294.30	21	629120.56	2211435.29
7	629144.35	2211353.72	22	629119.98	2211420.40
8	629130.02	2211421.25	23	629134.53	2211351.85
9	629130.64	2211437.20	24	629144.59	2211292.52
10	629115.66	2211471.35	25	629158.65	2211219.56
11	629099.69	2211521.29	26	629171.60	2211223.33
12	629082.12	2211551.42	27	629211.78	2211238.19
13	629074.95	2211563.55	1	629209.97	2211244.31
14	629067.90	2211559.24			


Масштаб 1:1000

Условные обозначения:

- 1 — граница части земельного участка, занимаемой на период строительства
- 2 — граница земельного участка ранее учтенного в ЕГРН, установленная в соответствии с требованиями земельного законодательства
- 81:05:1420016 — граница кадастрового квартала
- 81:05:1420016:48 — кадастровый номер земельного участка в ЖК
- проектируемый газопровод
- существующий газопровод
- граница зоны с особыми условиями использования территории, учтенная в ЕГРН

Описание границ смежных землепользователей:

от т.4 до т.12, от т.13 до т.1 - земли неразграниченной государственной (муниципальной) собственности;  
от т.1 до т.4 - 81:05:1420016:48,  
от т.12 до т.13 - 81:05:1420016:69.

Заявитель  Косачев О.В., по доверенности  
(подпись, расшифровка подписи) № 2568 от 09.12.2025  
МП Верно  
(для юридических лиц и ИП)