


Схема предполагаемых к использованию земель или части земельного участка

Объект: "Газопровод-ввод низкого давления с. Юсьва, ул. Техническая, 12"
 Местоположение: Пермский край, м.о. Юсьвинский, с. Юсьва
 Площадь земель или части земельного участка, кв.м.: **662**
 Категория земель: земли населённых пунктов
 Вид разрешенного использования земельного участка: отсутствует


Обозначение характерных точек границ	Координаты (МСК - 59)	
	X	Y
№		
	ЗУ1 (1)	
1	626172.21	2157446.36
2	626163.78	2157459.87
3	626157.54	2157456.12
4	626127.57	2157437.72
5	626135.58	2157424.60
6	626137.92	2157426.24
1	626172.21	2157446.36

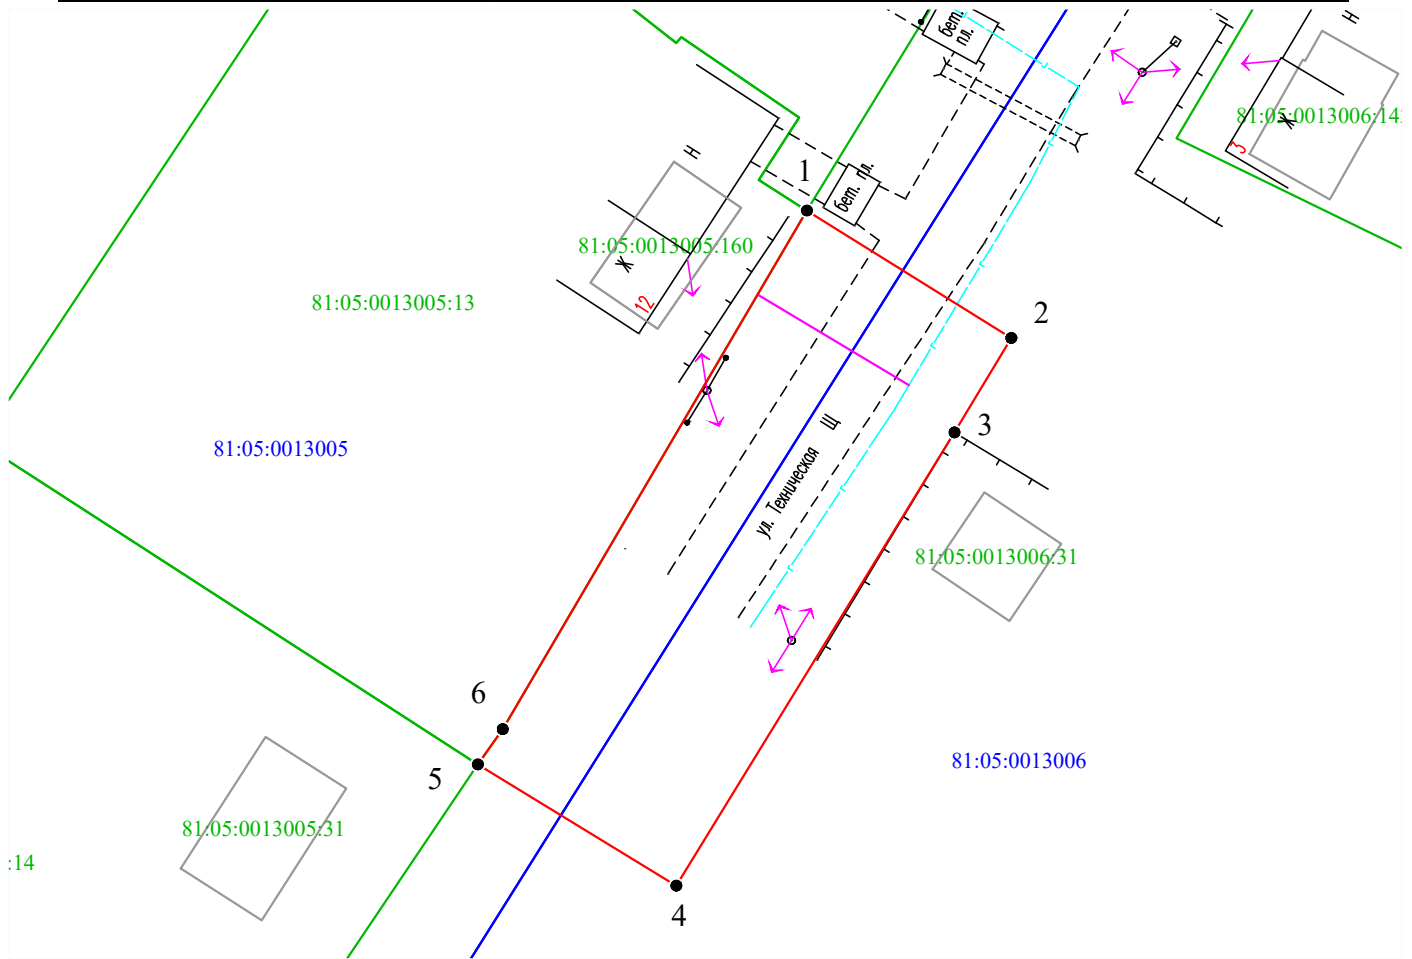

Масштаб 1:500

Условные обозначения:

- 1 2 - граница части земельного участка, занимаемой на период строительства
- - граница земельного участка ранее учтенного в ЕГРН, устан-ая в соотв-ии с требованиями зем. законод-ва
- - граница кадастрового квартала
- 81:05:0760101 - кадастровый номер квартала
- 81:05:0760101:35 - кадастровый номер земельного участка в КК
- - проектируемый газопровод-ввод
- - существующий газопровод
- граница зоны с особыми условиями использования территории учтенная в ЕГРН

Заявитель  Косачев О.В., по доверенности
 (подпись, расшифровка подписи) № 2060 от 08.12.2023
 МП _____ Верно _____
 (для юридических лиц и ИП)