



**ПОСТАНОВЛЕНИЕ**  
**Администрации Юсьвинского муниципального округа**  
**Пермского края**

25.02.2026

246-01-08вн-2026-115

О размещении объекта  
«Газопровод-ввод низкого давления»

Рассмотрев заявление АО «Газпром газораспределение Пермь» и в соответствии со ст.39.33, 39.36 Земельного кодекса РФ, постановлением Правительства Пермского края от 22.07.2015 № 478-п «Об утверждении Положения о порядке и условиях размещения объектов на землях или земельных участках, находящихся в государственной или муниципальной собственности, на территории Пермского края без предоставления земельных участков и установления сервитутов» администрация Юсьвинского муниципального округа Пермского края ПОСТАНОВЛЯЕТ:

1. Разрешить АО «Газпром газораспределение Пермь» 614000, г. Пермь, ул. Петропавловская, 43 (ИНН 5902183841, ОГРН 1025900512670), размещение объекта: «Газопровод давлением до 1,2 Мпа для размещения которого не требуется разрешения на строительство» на срок: 1(один) год с 25.02.2026 по 24.02.2027, способ размещения – подземный, бессрочно, способ размещения – наземный.

Местоположение: Пермский край, Юсьвинский м.о., п. Майкор, ул. Первомайская, на землях, находящихся в государственной собственности в кадастровом квартале 81:05:1420017, 81:05:1420020 согласно прилагаемой схеме предполагаемых к использованию земель или части земельного участка.

2. АО «Газпром газораспределение Пермь» после размещения объекта привести земли в состояние, пригодное для их использования.


3. Контроль за исполнением постановления возложить на Шидловскую Н.Ю., заместителя главы администрации Юсьвинского муниципального округа Пермского края по экономическому развитию.

Глава муниципального округа-  
глава администрации Юсьвинского  
муниципального округа Пермского края



Н.Г Никулин


Приложение к постановлению администрации  
Юсьвинского муниципального округа Пермского края  
от 25.02.2026 № 246-01-08вн-2026-115

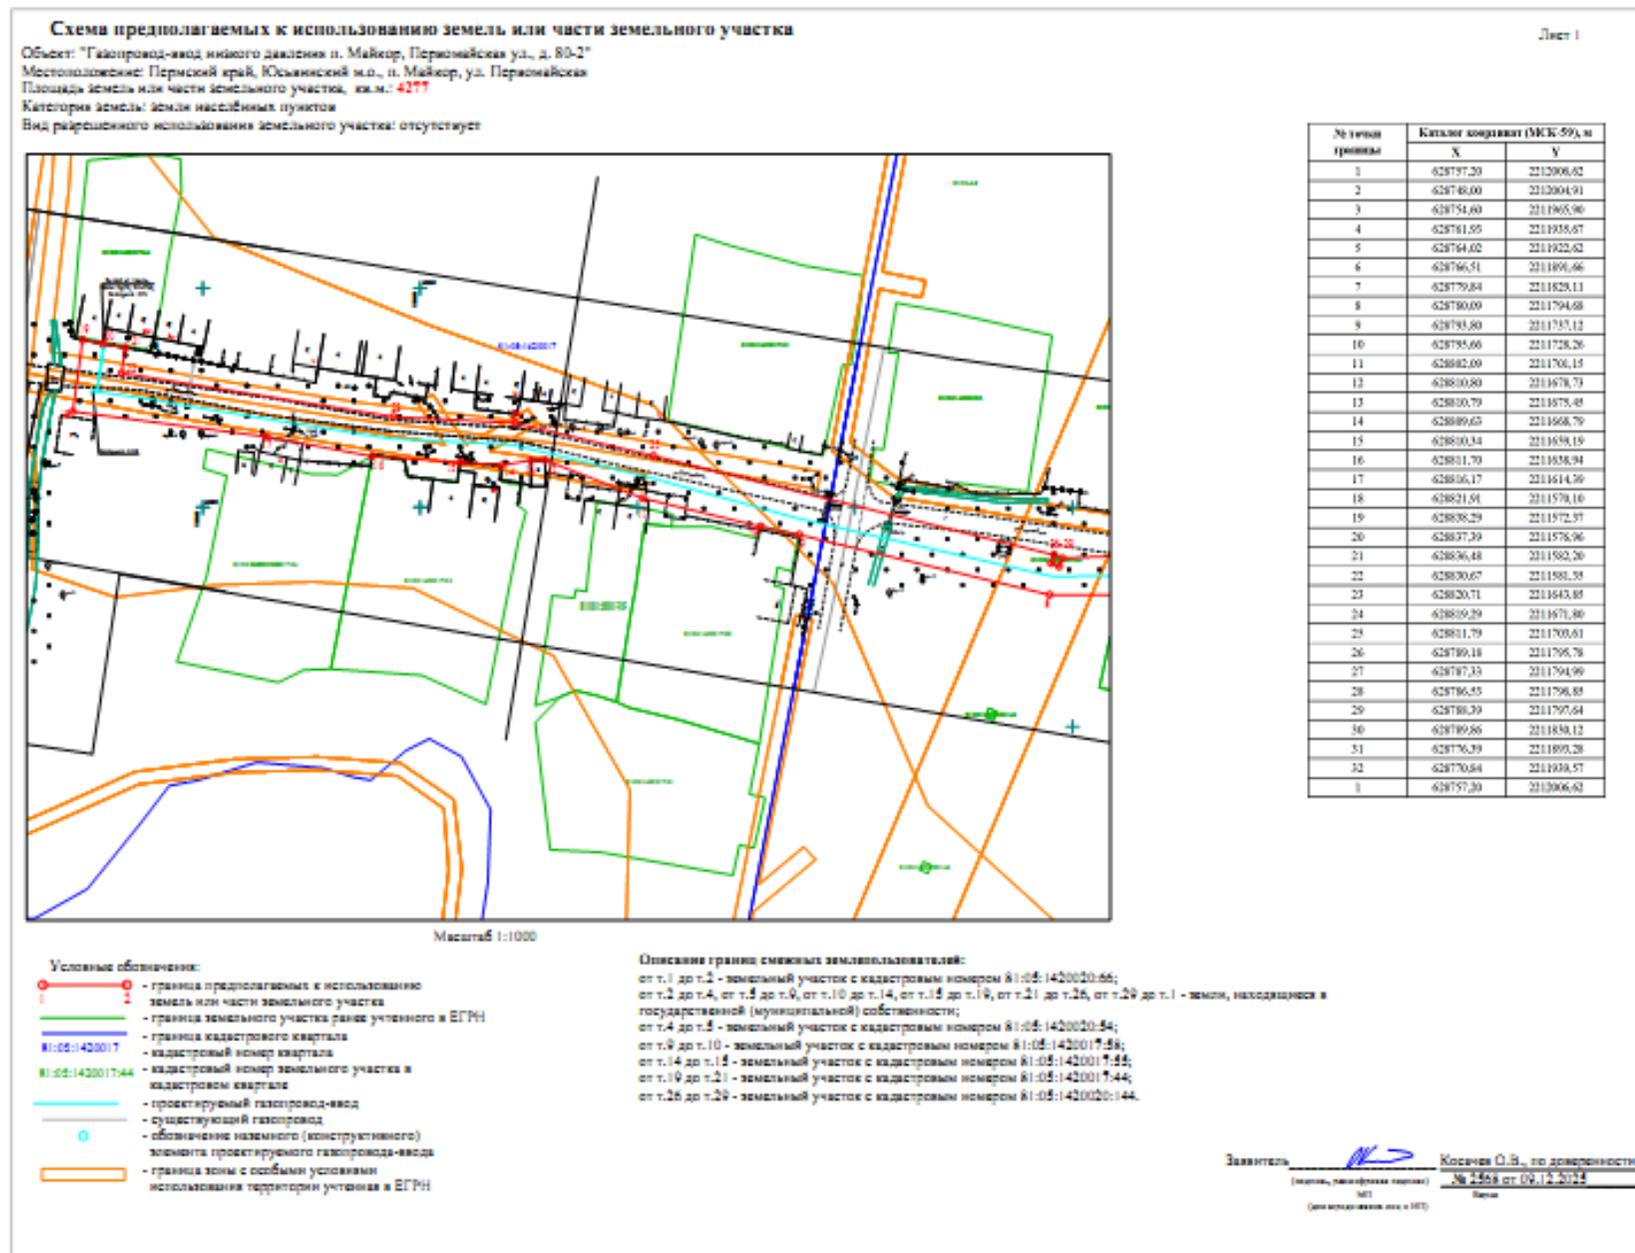

### Схема предполагаемых к использованию земель или части земельного участка

Лист 2

Объект: "Газопровод-ввод низкого давления п. Майкоп, Первомайская ул., д. 80-2"  
 Местоположение: Пермский край, Юсалинский и.о., п. Майкоп, ул. Первомайская  
 Площадь земель или части земельного участка, кв.м.: 4277  
 Категория земель: земли населенных пунктов  
 Вид разрешенного использования земельного участка: отсутствует

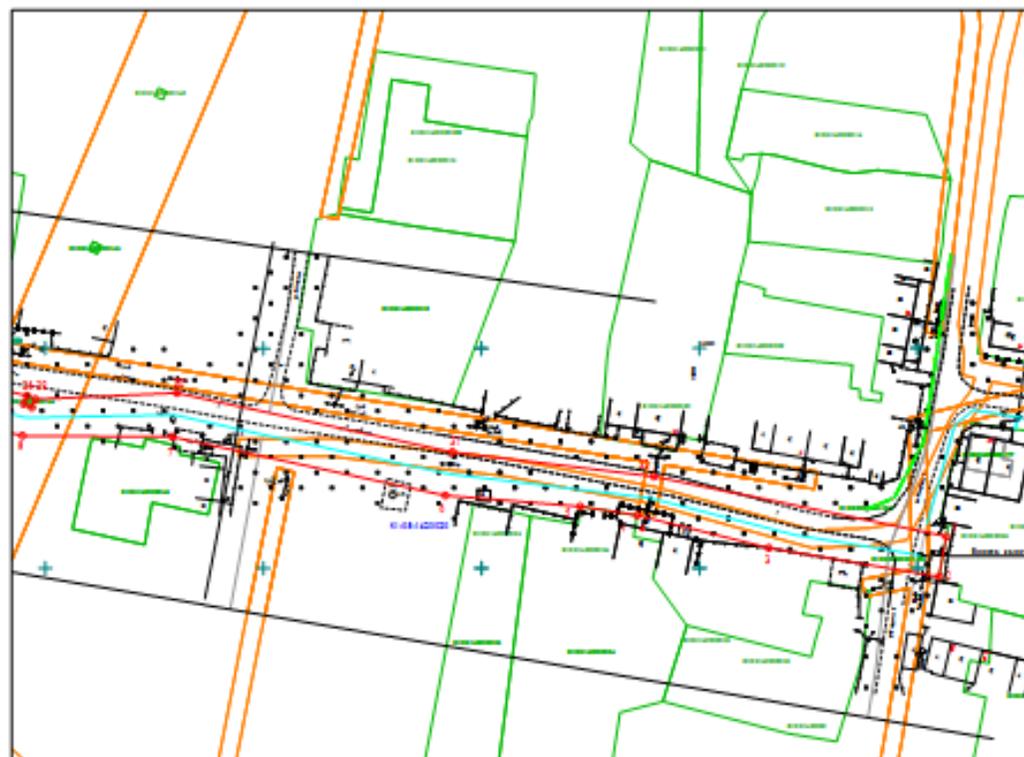

Масштаб 1:1000

- Условные обозначения:**
- граница предполагаемых к использованию земель или части земельного участка
  - граница земельного участка ранее учтенного в ЕГРН
  - граница кадастрового квартала
  - 81:05:1420017:017 - кадастровый номер квартала
  - 81:05:1420017:044 - кадастровый номер земельного участка в кадастровом квартале
  - проектируемый газопровод-ввод
  - существующий газопровод
  - обозначение наземного (конструктивного) элемента проектируемого газопровода-ввода
  - граница зоны с особыми условиями использования территории учтенная в ЕГРН

**Описание границ смежных землевладельцев:**

- от п.1 до п.2 - земельный участок с кадастровым номером 81:05:1420020:06;
- от п.2 до п.4, от п.8 до п.9, от п.10 до п.14, от п.15 до п.19, от п.21 до п.26, от п.29 до п.1 - земли, находящиеся в государственной (муниципальной) собственности;
- от п.4 до п.5 - земельный участок с кадастровым номером 81:05:1420020:54;
- от п.9 до п.10 - земельный участок с кадастровым номером 81:05:1420017:48;
- от п.14 до п.15 - земельный участок с кадастровым номером 81:05:1420017:45;
- от п.19 до п.21 - земельный участок с кадастровым номером 81:05:1420017:44;
- от п.26 до п.29 - земельный участок с кадастровым номером 81:05:1420020:144.

№ точки границы	Каталог координат (МСК-59), м	
	X	Y
1	628797,20	2212006,62
2	628748,00	2212004,91
3	628751,60	2211965,96
4	628761,55	2211935,67
5	628764,62	2211922,62
6	628766,51	2211899,66
7	628779,84	2211828,11
8	628780,09	2211794,68
9	628781,80	2211735,12
10	628785,66	2211728,26
11	628802,69	2211706,15
12	628800,80	2211678,73
13	628800,79	2211675,48
14	628809,65	2211668,79
15	628800,34	2211659,19
16	628811,70	2211638,94
17	628806,17	2211614,59
18	628821,51	2211579,16
19	628838,29	2211572,97
20	628837,29	2211576,96
21	628836,48	2211562,26
22	628830,67	2211581,39
23	628820,71	2211643,89
24	628819,29	2211671,80
25	628811,79	2211703,61
26	628789,18	2211796,78
27	628787,33	2211794,99
28	628786,45	2211796,89
29	628788,39	2211797,64
30	628789,86	2211838,12
31	628776,39	2211899,28
32	628770,84	2211939,57
1	628797,20	2212006,62

Заявитель:  **Косечев О.В.**, по доверенности  
(подпись, наименование организации) № 245/8 от 09.12.2024  
ИП Дата выдачи документа, инв. и ИФУ  
(для использования инв. и ИФУ) Время