


Приложение к постановлению администрации Юсьвинского муниципального округа
 от 15.03.2017 г. № 158
 (кад. № 81:05:0011064:35)''

Предельно допустимого использования земель или части земельного участка
 для электроснабжения объектов жилищно-коммунального хозяйства по адресу: Пермский край, Юсьвинский район, с. Юсьва

Площадь земель или части земельного участка: 4938 кв.м.

Местоположение: Пермский край, Юсьвинский муниципальный округ, с. Юсьва

Вид разрешенного использования:

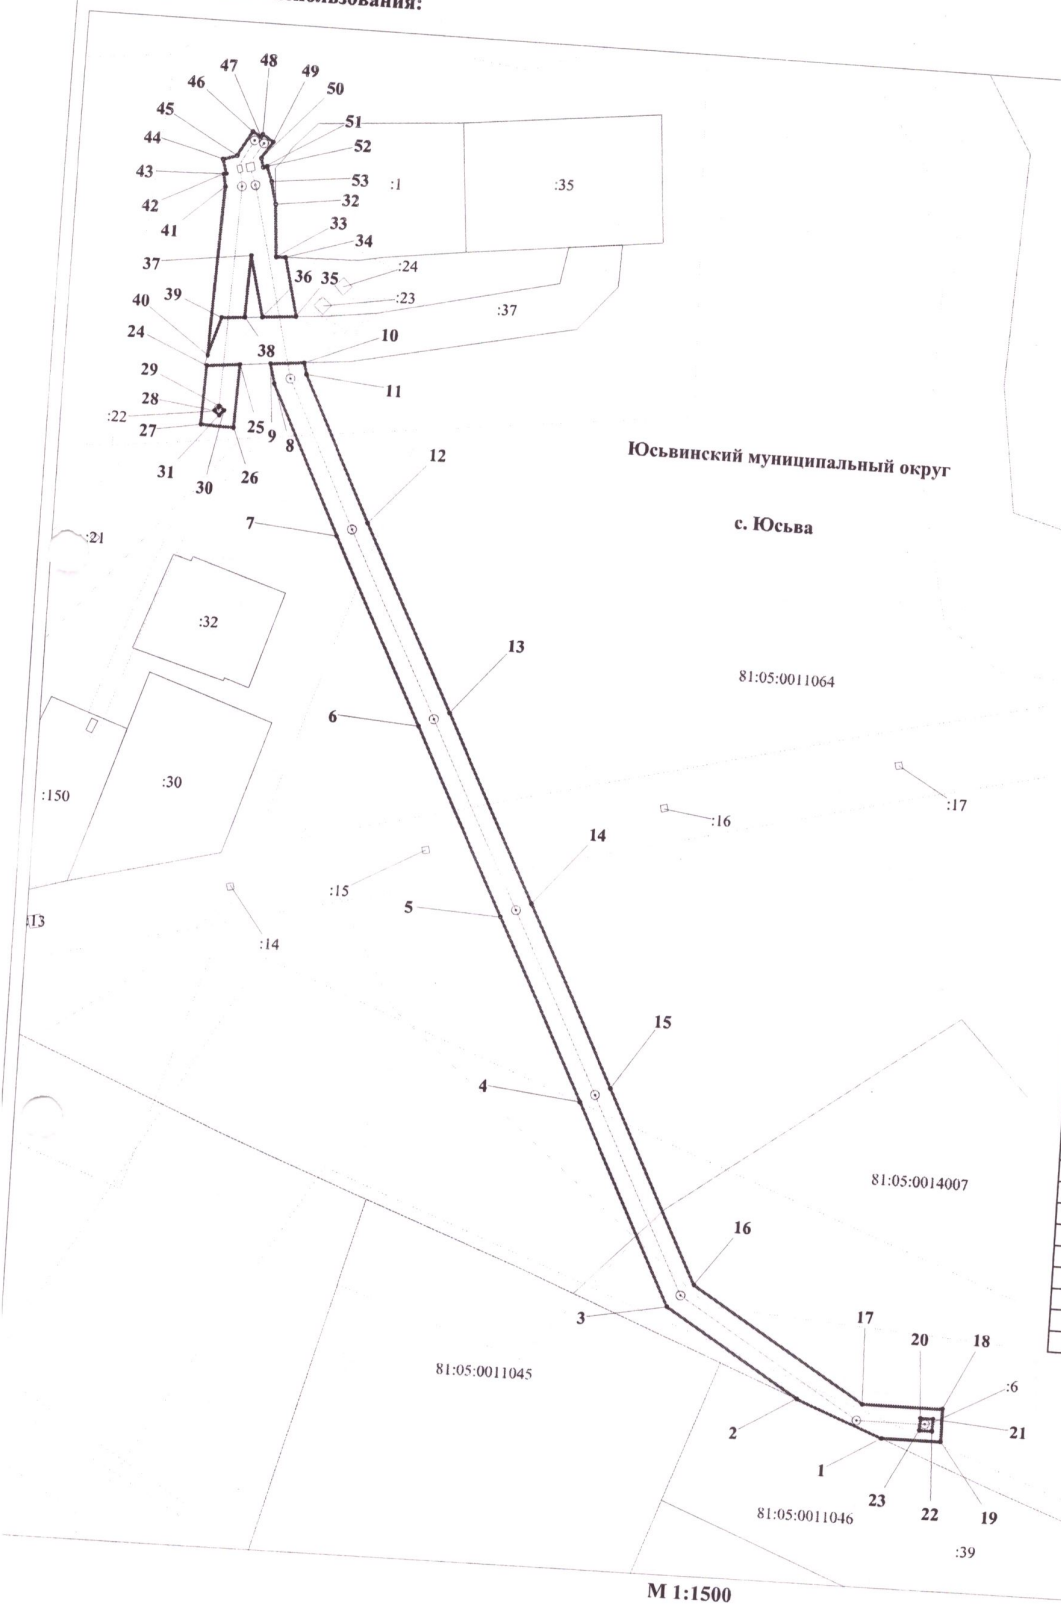

| Веломость координат, МСК-59 | | |
|-----------------------------|---------------|------------|
| №№ точек | Координаты, м | |
| | X | Y |
| 1 | 625694.64 | 2158881.27 |
| 2 | 625705.03 | 2158855.28 |
| 3 | 625730.25 | 2158814.76 |
| 4 | 625789.74 | 2158784.89 |
| 5 | 625843.06 | 2158757.88 |
| 6 | 625898.55 | 2158730.05 |
| 7 | 625953.93 | 2158702.07 |
| 8 | 625998.06 | 2158680.22 |
| 9 | 626004.02 | 2158678.71 |
| 10 | 626004.97 | 2158688.79 |
| 11 | 626001.54 | 2158689.66 |
| 12 | 625958.41 | 2158711.01 |
| 13 | 625903.05 | 2158738.99 |
| 14 | 625847.56 | 2158766.82 |
| 15 | 625794.24 | 2158793.81 |
| 16 | 625737.25 | 2158822.44 |
| 17 | 625704.60 | 2158874.90 |
| 18 | 625704.76 | 2158898.77 |
| 19 | 625694.76 | 2158898.83 |
| 20 | 625701.58 | 2158892.36 |
| 21 | 625701.53 | 2158896.14 |
| 22 | 625697.75 | 2158896.10 |
| 23 | 625697.80 | 2158892.31 |
| 24 | 626002.20 | 2158659.45 |
| 25 | 626003.15 | 2158669.49 |
| 26 | 625984.11 | 2158668.84 |
| 27 | 625984.45 | 2158658.84 |
| 28 | 625988.80 | 2158662.78 |
| 29 | 625990.33 | 2158664.10 |
| 30 | 625989.01 | 2158665.63 |
| 31 | 625987.48 | 2158664.31 |
| 32 | 626052.01 | 2158676.89 |
| 33 | 626036.07 | 2158678.14 |
| 34 | 626036.14 | 2158680.91 |
| 35 | 626018.61 | 2158685.34 |
| 36 | 626017.81 | 2158675.22 |
| 37 | 626036.01 | 2158670.62 |
| 38 | 626017.40 | 2158669.98 |
| 39 | 626016.85 | 2158663.02 |
| 40 | 626005.20 | 2158659.56 |
| 41 | 626056.31 | 2158661.32 |
| 42 | 626060.17 | 2158660.64 |
| 43 | 626060.29 | 2158661.35 |
| 44 | 626064.60 | 2158660.06 |
| 45 | 626065.85 | 2158664.23 |
| 46 | 626073.43 | 2158668.40 |
| 47 | 626072.02 | 2158670.97 |
| 48 | 626072.75 | 2158671.44 |
| 49 | 626070.59 | 2158674.80 |
| 50 | 626065.57 | 2158671.58 |
| 51 | 626062.91 | 2158672.34 |
| 52 | 626063.33 | 2158673.47 |
| 53 | 626058.81 | 2158675.17 |

М 1:1500

словные обозначения:
 81:05:0011064 :37
 ————— кадастровый номер квартала
 ————— кадастровый номер земельного участка
 ————— граница кадастрового квартала
 ————— существующая часть границы, сведения о которой достаточны для определения её местоположения
 ————— граница вновь образованного земельного участка
 * ————— поворотная точка границы участка
 1 ————— надписи номера вновь образованной точки проектируемая линия ВЛ-0,4 кВ
 ————— ЗОУИТ

Описание границ смежных землепользователей:
 1-2-81:05:0011046:39
 2-9, 10-19, 25-27, 34-35, 36-38, 40-53-свободные муниципальные земли
 9-10, 24-25, 35-36, 38-40-81:05:0011064:37
 20-20-81:05:0014007:6; 28-28-81:05:0011064:22
 32-34-81:05:0011064:1



Заявитель ПАО "Россети-Урал"
 по доверенности 59 АА 447473 от 23.01.2017 г. Луценко С.А.