

Земельный



ПОСТАНОВЛЕНИЕ
Администрации Юсьвинского муниципального округа
Пермского края

05.02.2024

№ 57

О размещении объектов линии электропередачи
классом напряжения до 35 кВ

Рассмотрев заявление ПАО «Россети Урал» и в соответствии со ст.39.33, 39.36 Земельного кодекса РФ, постановлением Правительства Пермского края от 22.07.2015 № 478-п «Об утверждении Положения о порядке и условиях размещения объектов на землях или земельных участках, находящихся в государственной или муниципальной собственности, на территории Пермского края без предоставления земельных участков и установления сервитутов» администрация Юсьвинского муниципального округа Пермского края ПОСТАНОВЛЯЕТ:

1. Разрешить ПАО «Россети Урал» (620026, Свердловская область, Екатеринбург город, Мамина-Сибиряка улица, строение 140, ИНН 6671163413, ОГРН 1056604000970), размещение объекта - линии электропередачи классом напряжения до 35 кВ, а также связанные с ними трансформаторные подстанции, распределительные пункты и иное предназначенное для осуществления передачи электрической энергии оборудование, для размещения которых не требуется разрешения на строительство, на срок - бессрочно, на землях, находящихся в государственной собственности, общей площадью 109 кв.м, согласно прилагаемой схемы предполагаемых к использованию земель или части земельного участка, с местоположением: Пермский край, Юсьвинский муниципальный округ, с.Юсьва, ул.Н.А.Богусhevского.

2. ОАО ПАО «Россети Урал» после размещения объекта провести рекультивацию земель.

3. Контроль за исполнением постановления возложить на Власова А.В., заместителя главы администрации Юсьвинского муниципального округа Пермского края по развитию инфраструктуры и благоустройству.

Глава муниципального округа –
глава администрации Юсьвинского
муниципального округа Пермского края




Н.Г. Никулин

Примечание к постановке о создании объектов Юсьвинского муниципального округа Пермского края от 05.02.2024 557

Схема предполагаемого использования земель или части земельного участка
Объект: "Строительство ВЛ- 0,4 кВ от опоры №11 ВЛ 0,4 кВ №1 ТП-2589, ВЛ 10 кВ № 5 от ПС Юсьва проводом СИП сечением 35 мм на ж/б опорах протяженностью L~0,045 км и монтаж пункта учета с удаленным опросом для электроснабжения малоэтажная жилая застройка по адресу: Пермский край, Юсьвинский р-н, с. Юсьва, ул. Н.А.Богушевского, дом № 42 (кад № 81:05:1540001:430)"

Площадь земель или части земельного участка: 109 кв.м.
Местоположение: Пермский край, Юсьвинский муниципальный округ, с. Юсьва
Категория земель: Земли населённых пунктов
Вид разрешенного использования: -

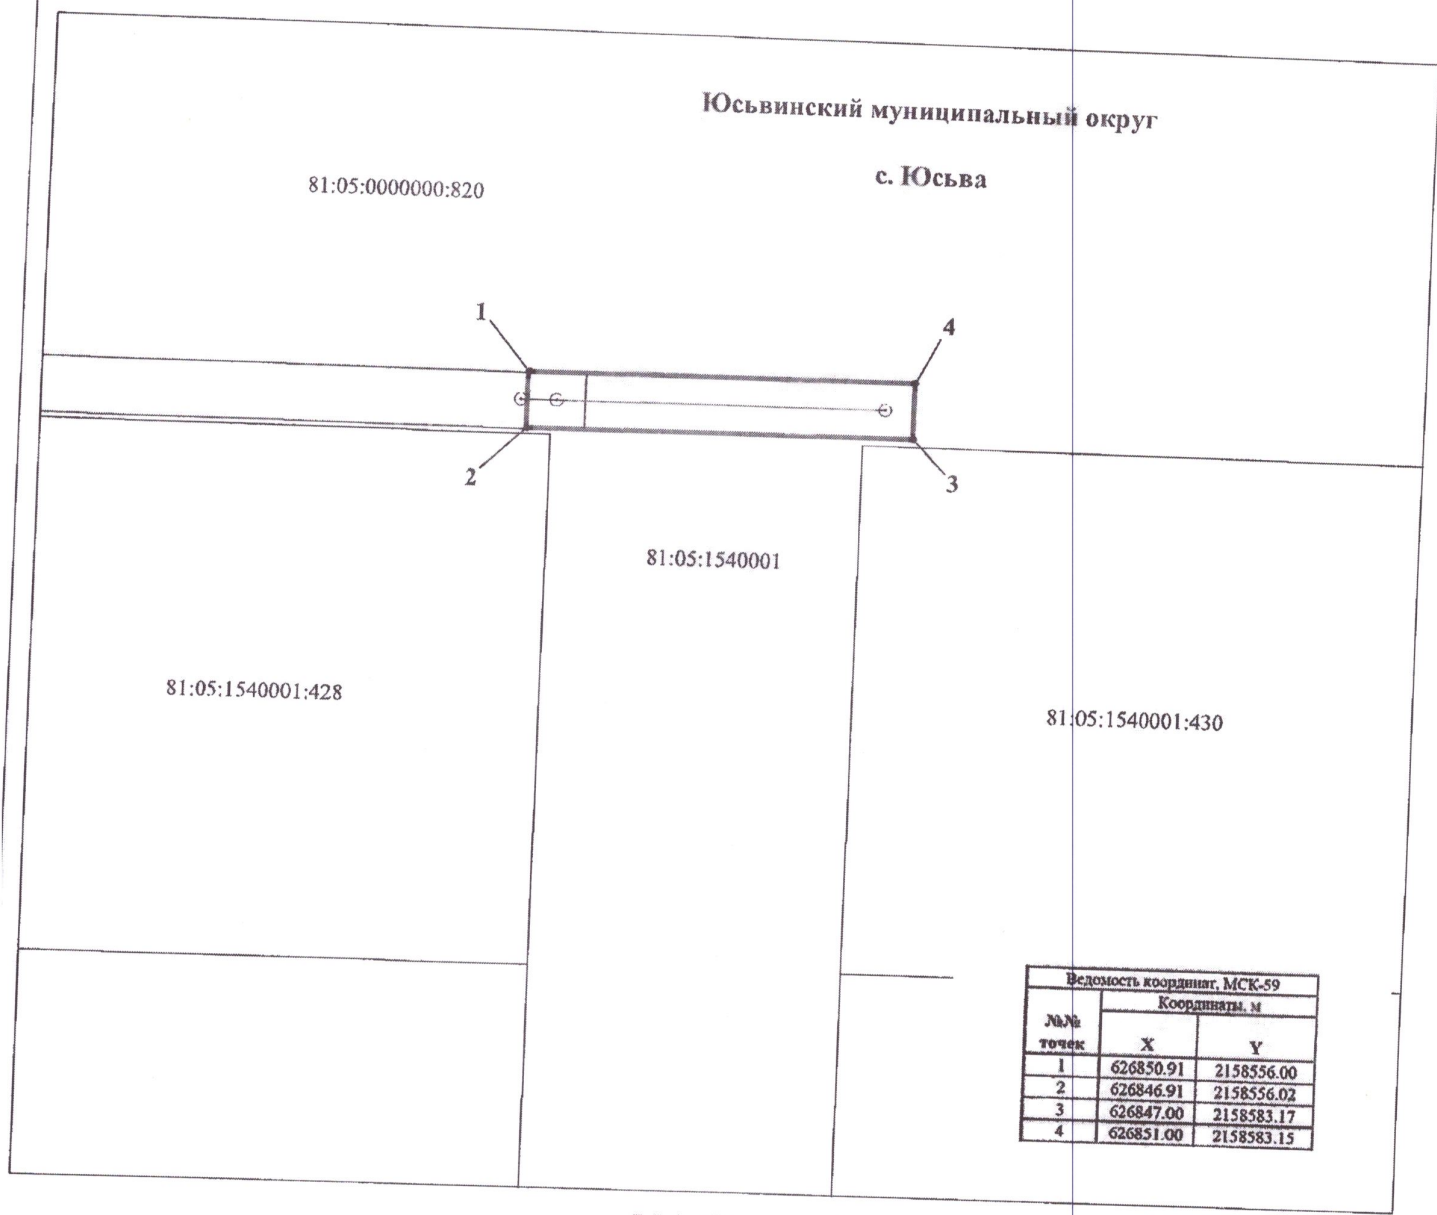

Ведомость координат, МСК-59		
№№ точек	Координаты, м	
	X	Y
1	626850.91	2158556.00
2	626846.91	2158556.02
3	626847.00	2158583.17
4	626851.00	2158583.15

М 1:500

Описание границ смежных землепользователей:
 1-1-81:05:0000000:820

- Условные обозначения:**
- 81:05:1540001 кадастровый номер квартала
 - 81:05:1540001:428 кадастровый номер земельного участка
 - граница кадастрового квартала
 - существующая часть границы, сведения о которой достаточны для определения её местоположения
 - граница вновь образованного земельного участка
 - поворотная точка границы участка
 - 1 надпись номера вновь образованной точки
 - проектируемая линия ВЛ-0,4 кВ
 - ЗОУИТ

Заявитель ПАО "Россети Урал"