

Схема предполагаемых к использованию земель или части земельного участка

Объект: "Газопровод-ввод по адресу: с. Они, ул. Больничная, дом 6"

Местоположение: Пермский край, Юсьвинский м.о., с. Они, район ул. Больничная


Площадь земель или части земельного участка, кв.м.: 918

Категория земель: земли населённых пунктов

Вид разрешенного использования земельного участка: отсутствует

№ 268/1 от
06.05.2025

№ точки границы	Каталог координат (МСК-59), м		№ точки границы	Каталог координат (МСК-59), м		№ точки границы	Каталог координат (МСК-59), м	
	X	Y		X	Y		X	Y
1	629806.59	2202615.25	5	629774.96	2202608.38	9	629805.59	2202597.78
2	629797.38	2202613.18	6	629751.50	2202604.68	10	629806.07	2202603.85
3	629788.24	2202611.13	7	629751.52	2202587.65	1	629806.59	2202615.25
4	629788.20	2202608.19	8	629781.64	2202592.40			

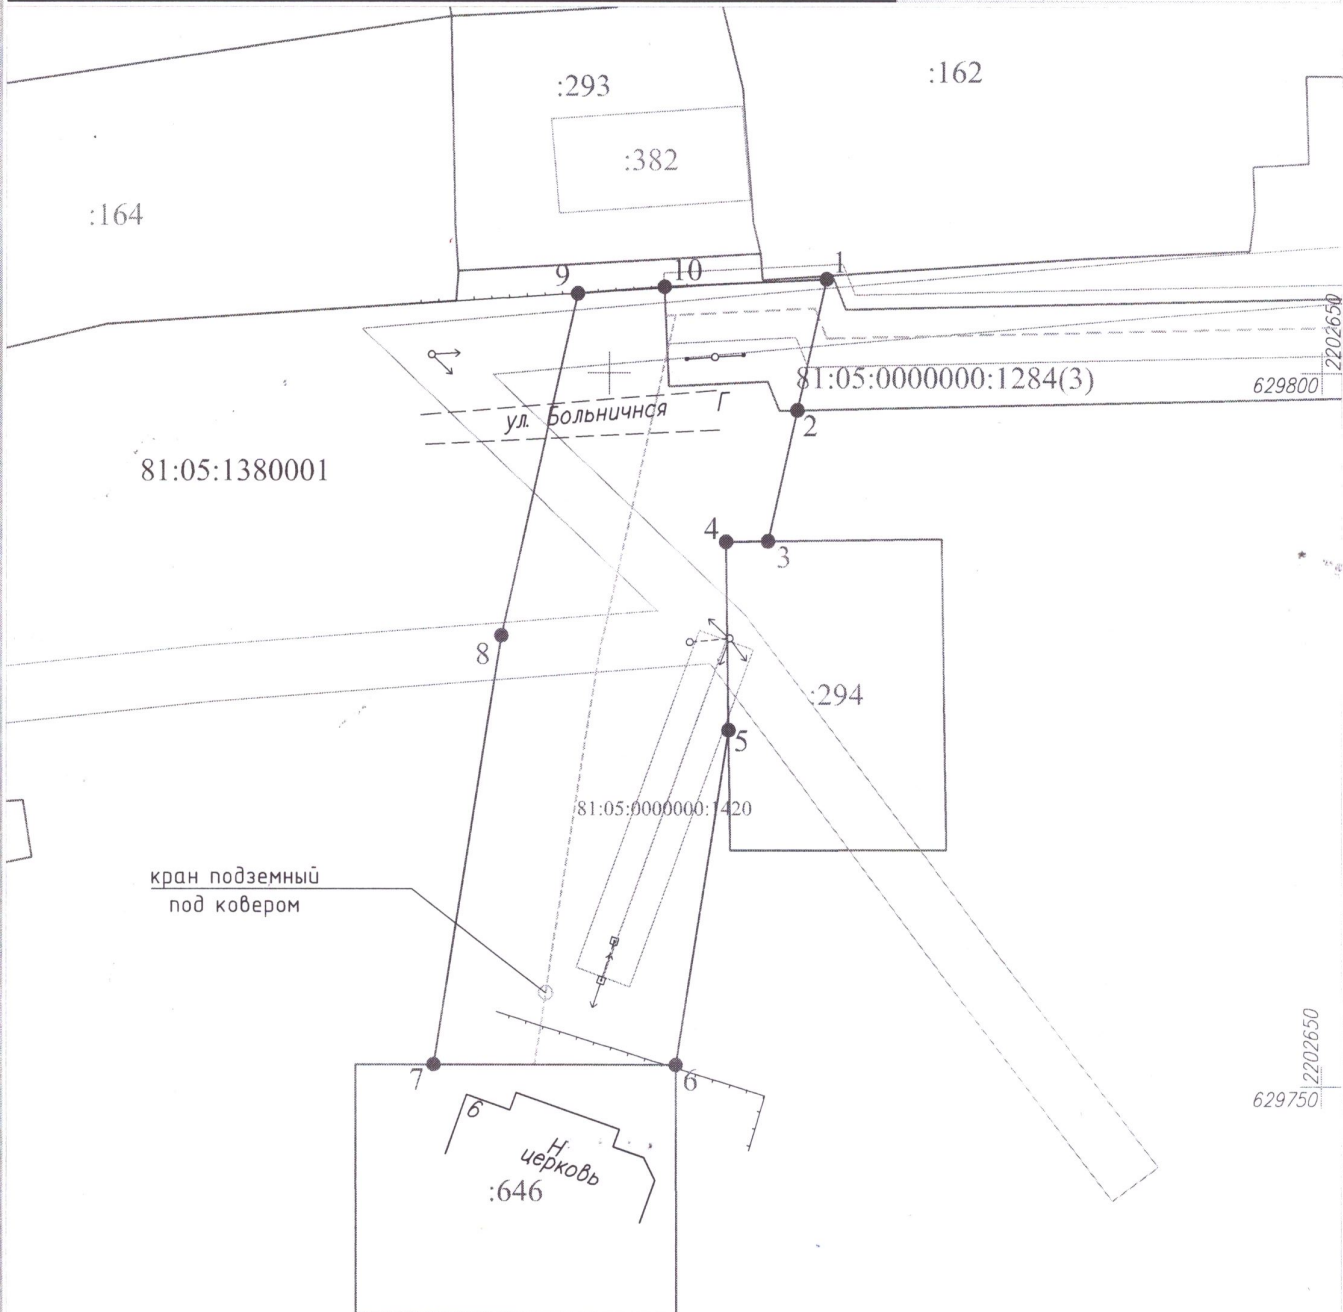

Масштаб 1:500

Условные обозначения:

- — граница предполагаемых к использованию земель или части земельного участка
- 1 — граница земельного участка ранее учтенного в ЕГРН
- 81:05:1380001 — кадастровый номер квартала
- :646 — кадастровый номер земельного участка в кадастровом квартале
- — проектируемый газопровод-ввод
- — существующий газопровод

Описание границ смежных землепользователей:

от т.2 до т.3, от т.5 до т.6, от т.7 до т.1 - земли, находящиеся в государственной (муниципальной) собственности
от т.3 до т.5 - земельный участок с кадастровым номером 81:05:1380001:294
от т.6 до т.7 - земельный участок с кадастровым номером 81:05:1380001:646

Заявитель

(подпись, расшифровка подписи)

МП

(для юридических лиц и ИП)

Косачев О.В., по доверенности

№ 2355 от 09.12.2024

Верно