

Схема предполагаемых к использованию земель или части земельного участка

Объект: "Газопровод-ввод низкого давления с. Юсьва, ул. Центральная, дом 14"


Местоположение: Пермский край, Юсьвинский м.о., с. Юсьва, ул. Центральная

Площадь земель или части земельного участка, кв.м.: 465

Категория земель: земли населённых пунктов

Вид разрешенного использования земельного участка: отсутствует

№ точки границы	Каталог координат (МСК-59), м		№ точки границы	Каталог координат (МСК-59), м		№ точки границы	Каталог координат (МСК-59), м	
	X	Y		X	Y		X	Y
1	625651.44	2159486.52	6	625664.13	2159484.54	10	625684.38	2159505.79
2	625658.88	2159485.36	7	625662.84	2159476.14	11	625675.15	2159511.08
3	625659.06	2159486.48	8	625674.03	2159480.96	12	625664.20	2159491.97
4	625662.81	2159485.90	9	625687.30	2159504.12	1	625651.44	2159486.52
5	625662.63	2159484.78						

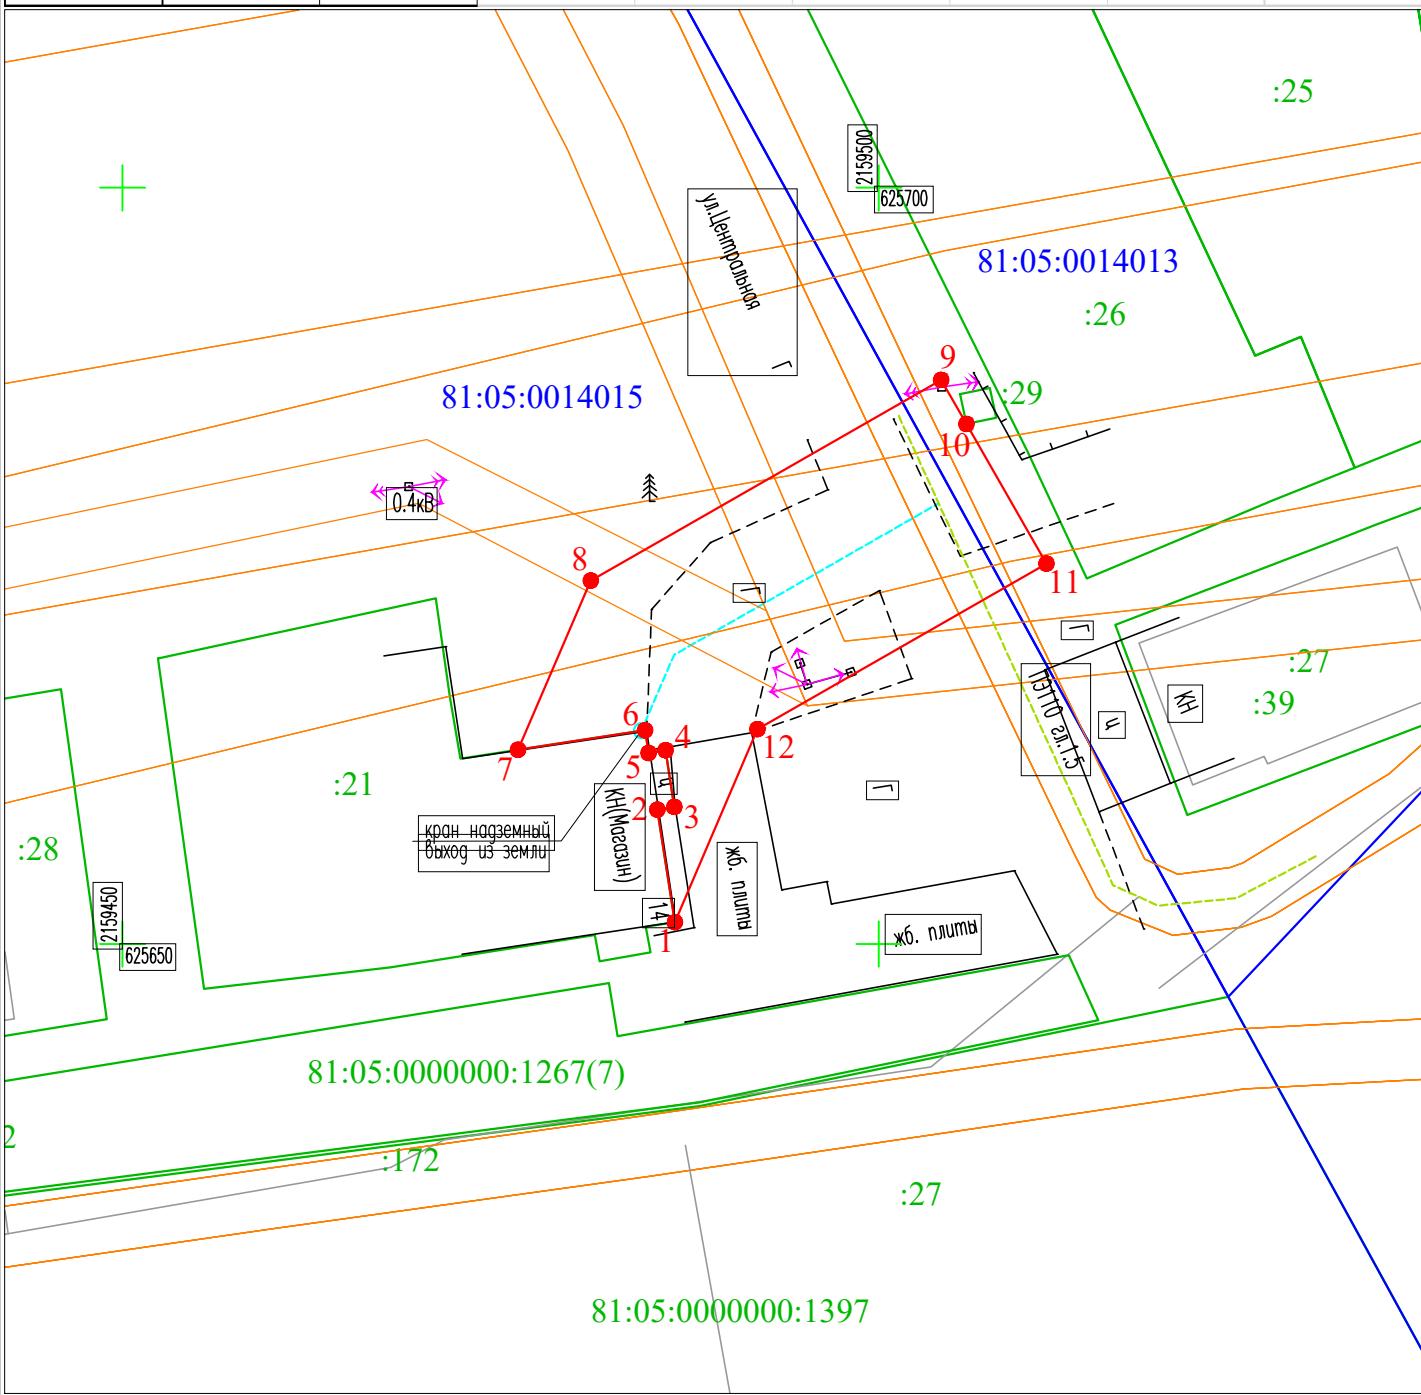

Условные обозначения:

- граница предполагаемых к использованию земель или части земельного участка
- граница земельного участка ранее учтенного в ЕГРН
- граница кадастрового квартала
- кадастровый номер квартала
- кадастровый номер земельного участка в кадастровом квартале
- проектируемый газопровод-ввод низкого давления
- существующий газопровод

Описание границ смежных землепользователей:
от т.1 до т.7 - земельный участок с кадастровым номером 81:05:0014015:21
от т.7 до т.1 - земли, находящиеся в государственной (муниципальной) собственности

Масштаб 1:500

Заявитель О.В. Косачев по доверенности
(подпись, расшифровка подписи) № 2355 от 09.12.2024
МП Верно
(для юридических лиц и ИП)