

Схема границ предполагаемых к использованию земель или части земельного участка

Наименование объекта: Сооружение связи

Местоположение и кадастровый номер: Пермский край, Юсьвинский МО, д. Городище


Площадь земель/части земельного участка: 600 (кв. м)

Категория земель/земельного участка: Земли населенных пунктов

Обозначение земельного участка: :ЗУ1

Описание границ смежных землепользователей: от т.н1 до т.н1 земли общего пользования

Обозначение характерных точек границ	Координаты, м	
	X	Y
н1	643374.31	2229531.82
н2	643357.56	2229513.27
н3	643375.38	2229497.19
н4	643392.13	2229515.73

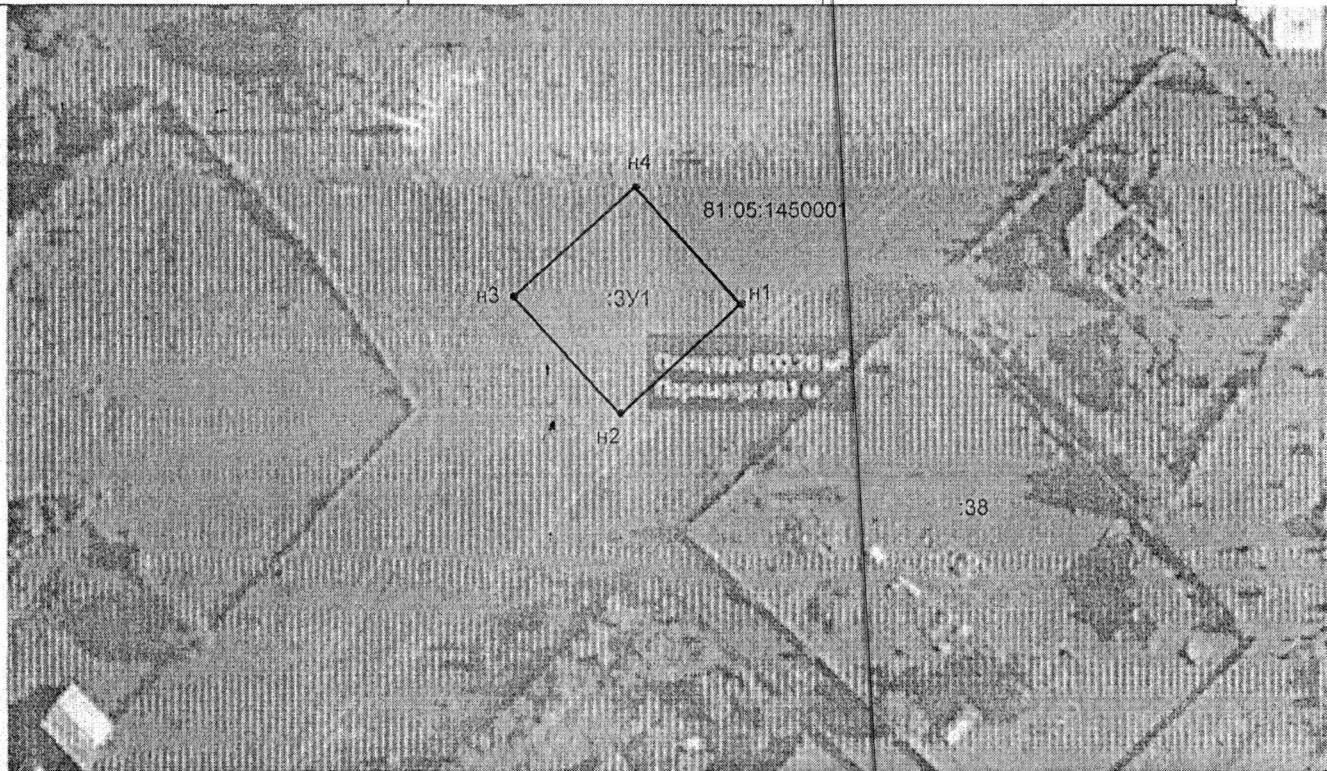

Масштаб 1: 1000

Условные обозначения:

_____	граница земель предполагаемых к использованию
•1	Номер характерных поворотных точек земельного участка
_____	граница кадастрового квартала
81:05:1450001	кадастровый номер квартала

Заявитель Федеральное бюджетное учреждение «Администрация Камского бассейна внутренних водных путей».

Исполнитель: И.П. Мехонощина Инна Анатольевна

