



ПОСТАНОВЛЕНИЕ
Администрации Юсьвинского муниципального округа
Пермского края

05.03.2026

246-01-08вн-2026-163

О размещении объекта
«Газопровод-ввод низкого давления»

Рассмотрев заявление АО «Газпром газораспределение Пермь» и в соответствии со ст.39.33, 39.36 Земельного кодекса РФ, постановлением Правительства Пермского края от 22.07.2015 № 478-п «Об утверждении Положения о порядке и условиях размещения объектов на землях или земельных участках, находящихся в государственной или муниципальной собственности, на территории Пермского края без предоставления земельных участков и установления сервитутов» администрация Юсьвинского муниципального округа Пермского края ПОСТАНОВЛЯЕТ:

1. Разрешить АО «Газпром газораспределение Пермь» 614000, г. Пермь, ул. Петропавловская, 43 (ИНН 5902183841, ОГРН 1025900512670), размещение объекта: «Газопровод давлением до 1,2 Мпа для размещения которого не требуется разрешения на строительство» на срок: 1(один) год с 05.03.2026 по 04.03.2027, способ размещения – подземный.

Местоположение: Пермский край, Юсьвинский м.о., п. Майкор, ул. Чехова, на землях находящихся в государственной собственности в кадастровом квартале: 81:05:1420019, 81:05:1420012, согласно прилагаемой схеме предполагаемых к использованию земель или части земельного участка.

2. АО «Газпром газораспределение Пермь» после размещения объекта привести земли в состояние, пригодное для их использования.

3. Контроль за исполнением постановления возложить на Шидловскую Н.Ю., заместителя главы администрации Юсьвинского муниципального округа Пермского края по экономическому развитию.


Глава муниципального округа-
глава администрации Юсьвинского
муниципального округа Пермского края



Н.Г Никулин

Схема предполагаемых к использованию земель или части земельного участка

Объект: "Газопровод-ввод низкого давления до границы земельного участка по адресу: Пермский край, Юсьвинский р-н, п. Майкор, Чехова ул., д. 37-1"
Местоположение: Пермский край, Юсьвинский м.о., п. Майкор, ул.Чехова
Площадь земель или части земельного участка, кв.м.: **402**
Категория земель: земли населённых пунктов
Вид разрешенного использования земельного участка: отсутствует

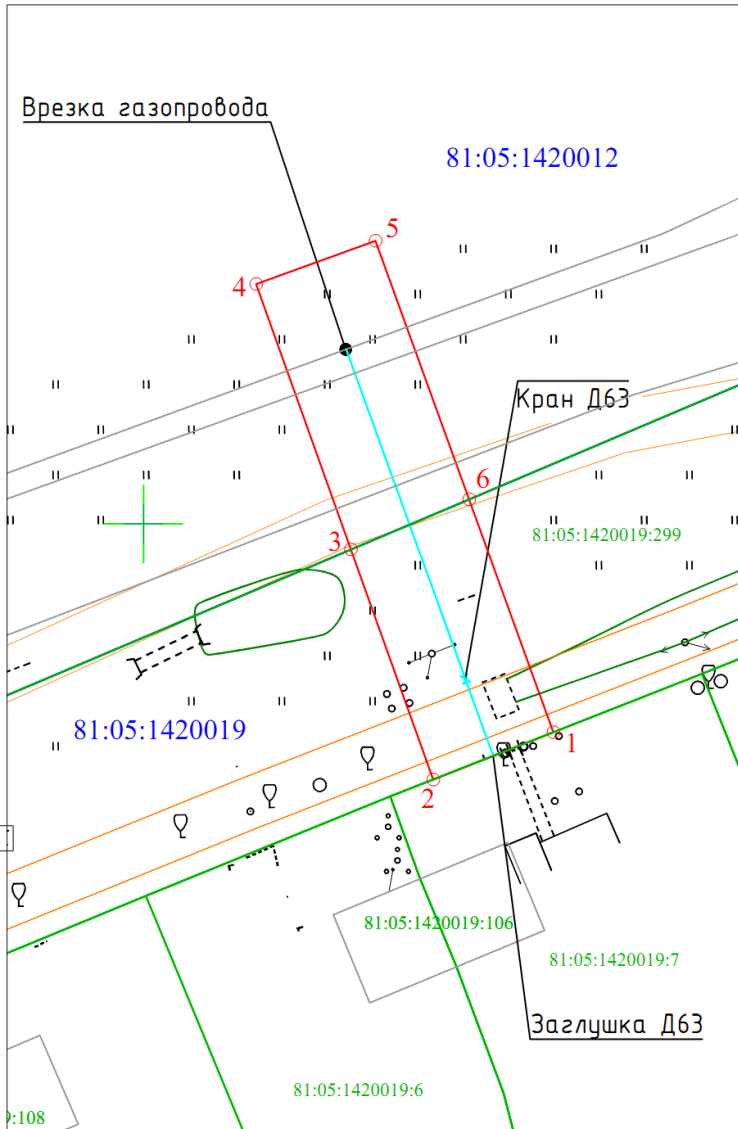

№ точки границы	Каталог координат (МСК-59), м	
	X	Y
1	629283,89	2212031,68
2	629280,23	2212022,38
3	629298,03	2212016,02
4	629318,58	2212008,69
5	629321,92	2212017,92
6	629301,91	2212025,16
1	629283,89	2212031,68

Описание границ смежных землепользователей:
от т.3 до т.6 - земли, находящиеся в государственной (муниципальной) собственности;
от т.2 до т.3, от т.6 до т.1 - земельный участок с кадастровым номером 81:05:1420019:299;
от т.1 до т.2 - земельный участок с кадастровым номером 81:05:1420019:7.

Условные обозначения:

- граница предполагаемых к использованию земель или части земельного участка
- граница земельного участка ранее учтенного в ЕГРН
- граница кадастрового квартала
- 81:05:1420019 - кадастровый номер квартала
- 81:05:1420019:7 - кадастровый номер земельного участка в кадастровом квартале
- проектируемый газопровод-ввод
- существующий газопровод
- обозначение наземного (конструктивного) элемента проектируемого газопровода-ввода
- граница зоны с особыми условиями использования территории учтенная в ЕГРН

Масштаб 1:500

Заявитель

(подпись, расшифровка подписи)

МП

(для юридических лиц и ИП)

Косачев О.В., по доверенности

№ 2568 от 09.12.2025

Верно