



ПОСТАНОВЛЕНИЕ
Администрации Юсьвинского муниципального округа
Пермского края

25.02.2026

246-01-08вн-2026-117

О размещении объекта
«Газопровод-ввод низкого давления»

Рассмотрев заявление АО «Газпром газораспределение Пермь» и в соответствии со ст.39.33, 39.36 Земельного кодекса РФ, постановлением Правительства Пермского края от 22.07.2015 № 478-п «Об утверждении Положения о порядке и условиях размещения объектов на землях или земельных участках, находящихся в государственной или муниципальной собственности, на территории Пермского края без предоставления земельных участков и установления сервитутов» администрация Юсьвинского муниципального округа Пермского края ПОСТАНОВЛЯЕТ:

1. Разрешить АО «Газпром газораспределение Пермь» 614000, г. Пермь, ул. Петропавловская, 43 (ИНН 5902183841, ОГРН 1025900512670), размещение объекта: «Газопровод давлением до 1,2 Мпа для размещения которого не требуется разрешения на строительство» на срок: 1(один) год с 25.02.2026 по 24.02.2027, способ размещения - подземный; бессрочно, способ размещения - наземный.

Местоположение: Пермский край, Юсьвинский м.о., п. Майкор, ул. Совхозная, на землях, находящихся в государственной собственности в кадастровом квартале 81:05:1420015, согласно прилагаемой схеме предполагаемых к использованию земель или части земельного участка.

2. АО «Газпром газораспределение Пермь» после размещения объекта привести земли в состояние, пригодное для их использования.

3. Контроль за исполнением постановления возложить на Шидловскую Н.Ю., заместителя главы администрации Юсьвинского муниципального округа Пермского края по экономическому развитию.

Глава муниципального округа-
глава администрации Юсьвинского
муниципального округа Пермского края




Н.Г Никулин

Схема предполагаемых к использованию земель или части земельного участка

Объект: "Газопровод-ввод низкого давления Пермский край, Юсьвинский р-н, п. Майкор, ул.Совхозная д. 18-1"
Местоположение: Пермский край, Юсьвинский м.о., п. Майкор, ул. Совхозная
Площадь земель или части земельного участка, кв.м.: 2795
Категория земель: земли населенных пунктов
Вид разрешенного использования земельного участка: отсутствует

Лист 1

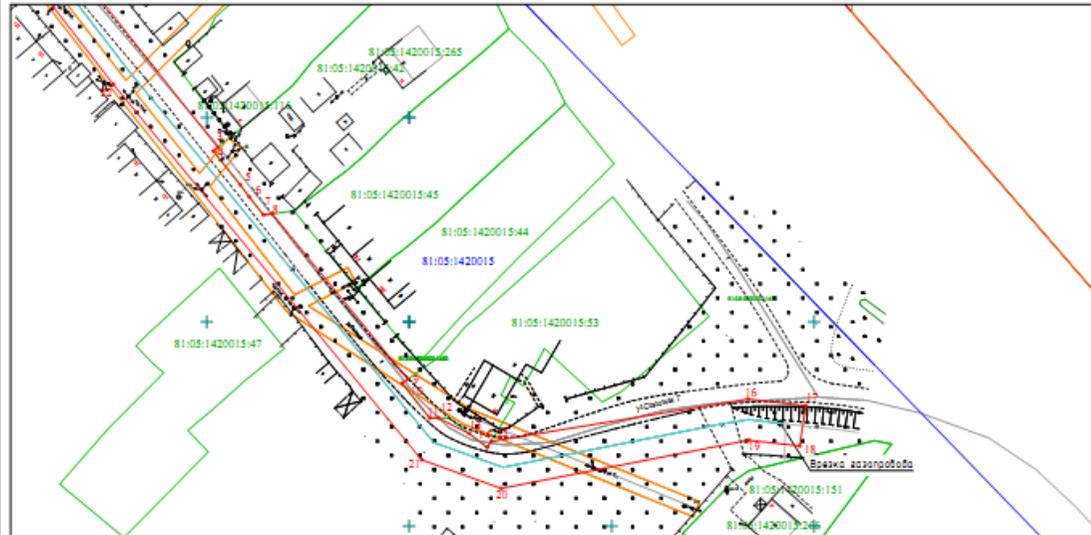

Масштаб 1:1000

Условные обозначения:

- граница предполагаемых к использованию земель или части земельного участка
- граница земельного участка ранее учтенного в ЕГРН
- граница кадастрового квартала
- кадастровый номер квартала
- кадастровый номер земельного участка в кадастровом квартале
- проектируемый газопровод-ввод
- существующий газопровод
- обозначение наземного (конструктивного) элемента проектируемого газопровода-ввода
- граница зоны с особыми условиями использования территории учтенная в ЕГРН

Описание грани смежных землепользователей:

от т.1 до т.3, от т.8 до т.9, от т.12 до т.13, от т.15 до т.1 • земли, находящиеся в государственной (муниципальной) собственности;
от т.3 до т.8 • земельный участок с кадастровым номером 81:05:1420015:42;
от т.9 до т.12, от т.13 до т.15 • земельный участок с кадастровым номером 81:05:1420015:53.


№ точки границы	Каталог координат (МСК-59), м	
	X	Y
1	629658,51	2212754,17
2	629656,51	2212751,6
3	629592,7	2212802,71
4	629591,75	2212801,64
5	629583,57	2212808,23
6	629580,61	2212810,51
7	629576,16	2212814,01
8	629576,45	2212816,17
9	629535,96	2212849,69
10	629534,96	2212848,26
11	629526,44	2212855,04
12	629526,44	2212857,2
13	629522,67	2212864,79
14	629519,26	2212869,28
15	629520,74	2212870,2
16	629531,09	2212933,66
17	629529,5	2212947,97
18	629519,6	2212946,45
19	629521	2212933,88
20	629509,22	2212872,75
21	629516,25	2212853,03
22	629608,16	2212776,94
23	629658,93	2212737,26
24	629666,42	2212748,07
25	629662,44	2212751,14
1	629658,51	2212754,17

Заявитель Косычев О.В., по доверенности
(подпись, расшифровка подписи) № 2568 от 09.12.2025
МП (для юридических лиц и ИП) Верно

Схема предполагаемых к использованию земель или части земельного участка

Объект: "Газопровод-ввод низкого давления Пермский край, Юсьвинский р-н, п. Майкор, ул.Совхозная д. 18-1"
 Местоположение: Пермский край, Юсьвинский м.о., п. Майкор, ул. Совхозная
 Площадь земель или части земельного участка, кв.м.: 2795
 Категория земель: земли населённых пунктов
 Вид разрешенного использования земельного участка: отсутствует

Лист 2

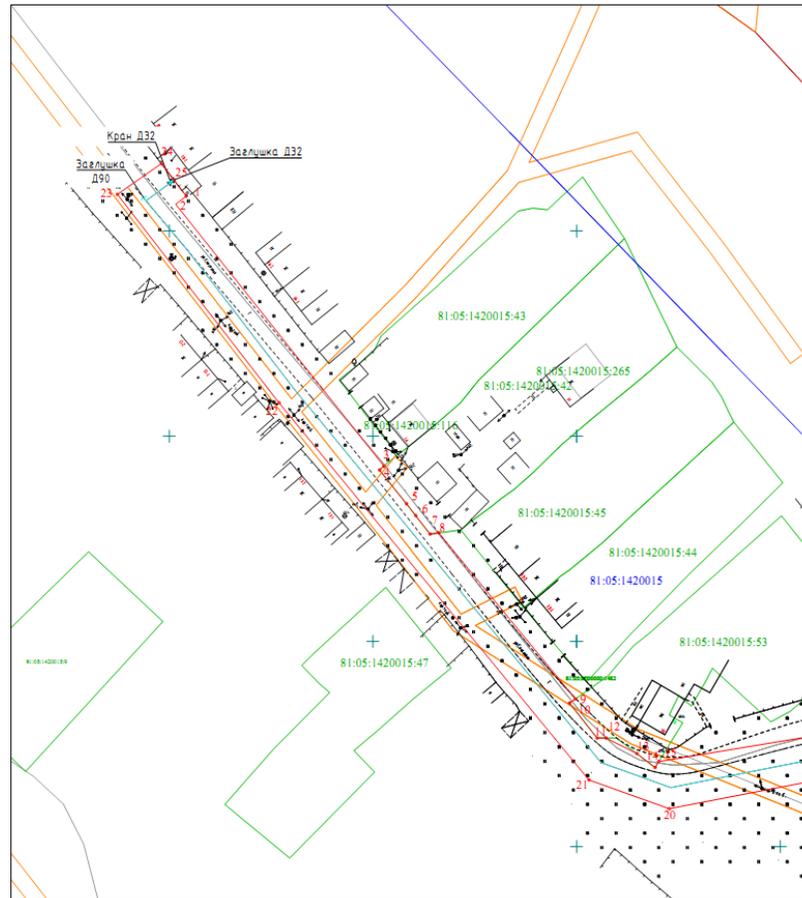

Масштаб 1:1000

Условные обозначения:

- 1-2 - граница предполагаемых к использованию земель или части земельного участка
- граница земельного участка ранее учтенного в ЕГРН
- граница кадастрового квартала
- 81:05:1420015 - кадастровый номер квартала
- 81:05:1420015:42 - кадастровый номер земельного участка в кадастровом квартале
- проектируемый газопровод-ввод
- существующий газопровод
- - обозначение наземного (конструктивного) элемента проектируемого газопровода-ввода
- граница зоны с особыми условиями использования территории учтенная в ЕГРН

Описание границ смежных землепользователей:

от т.1 до т.3, от т.8 до т.9, от т.12 до т.13, от т.15 до т.1 - земли, находящиеся в государственной (муниципальной) собственности;
 от т.3 до т.8 - земельный участок с кадастровым номером 81:05:1420015:42;
 от т.9 до т.12, от т.13 до т.15 - земельный участок с кадастровым номером 81:05:1420015:53.

№ точки границы	Каталог координат (МСК-59), м	
	X	Y
1	629658,51	2212754,17
2	629656,51	2212751,6
3	629592,7	2212802,71
4	629591,75	2212801,64
5	629583,57	2212808,23
6	629580,61	2212810,51
7	629576,16	2212814,01
8	629576,45	2212816,17
9	629535,96	2212849,69
10	629534,96	2212848,26
11	629526,44	2212855,04
12	629526,44	2212857,2
13	629522,67	2212864,79
14	629519,26	2212869,28
15	629520,74	2212870,2
16	629531,09	2212933,66
17	629529,5	2212947,97
18	629519,6	2212946,45
19	629521	2212933,88
20	629509,22	2212872,75
21	629516,25	2212853,03
22	629608,16	2212776,94
23	629658,93	2212737,26
24	629666,42	2212748,07
25	629662,44	2212751,14
1	629658,51	2212754,17

Заявитель  Косачев О.В., по доверенности
(подпись, расшифровка подписи) № 2568 от 09.12.2025
МП Верно
(для юридических лиц и ИП)