

## **Схема предполагаемых к использованию земель или части земельного участка**


Объект: "Газопровод-ввод низкого давления с. Юсьва, ул. Заболотная,2г"

Местоположение: Пермский край, м.о. Юсьвинский, с. Юсьва, ул. Заболотная

Площадь земель или части земельного участка, кв.м.: **1815**

#### Категория земель: земли населённых пунктов

Вид разрешенного использования земельного участка: отсутствует

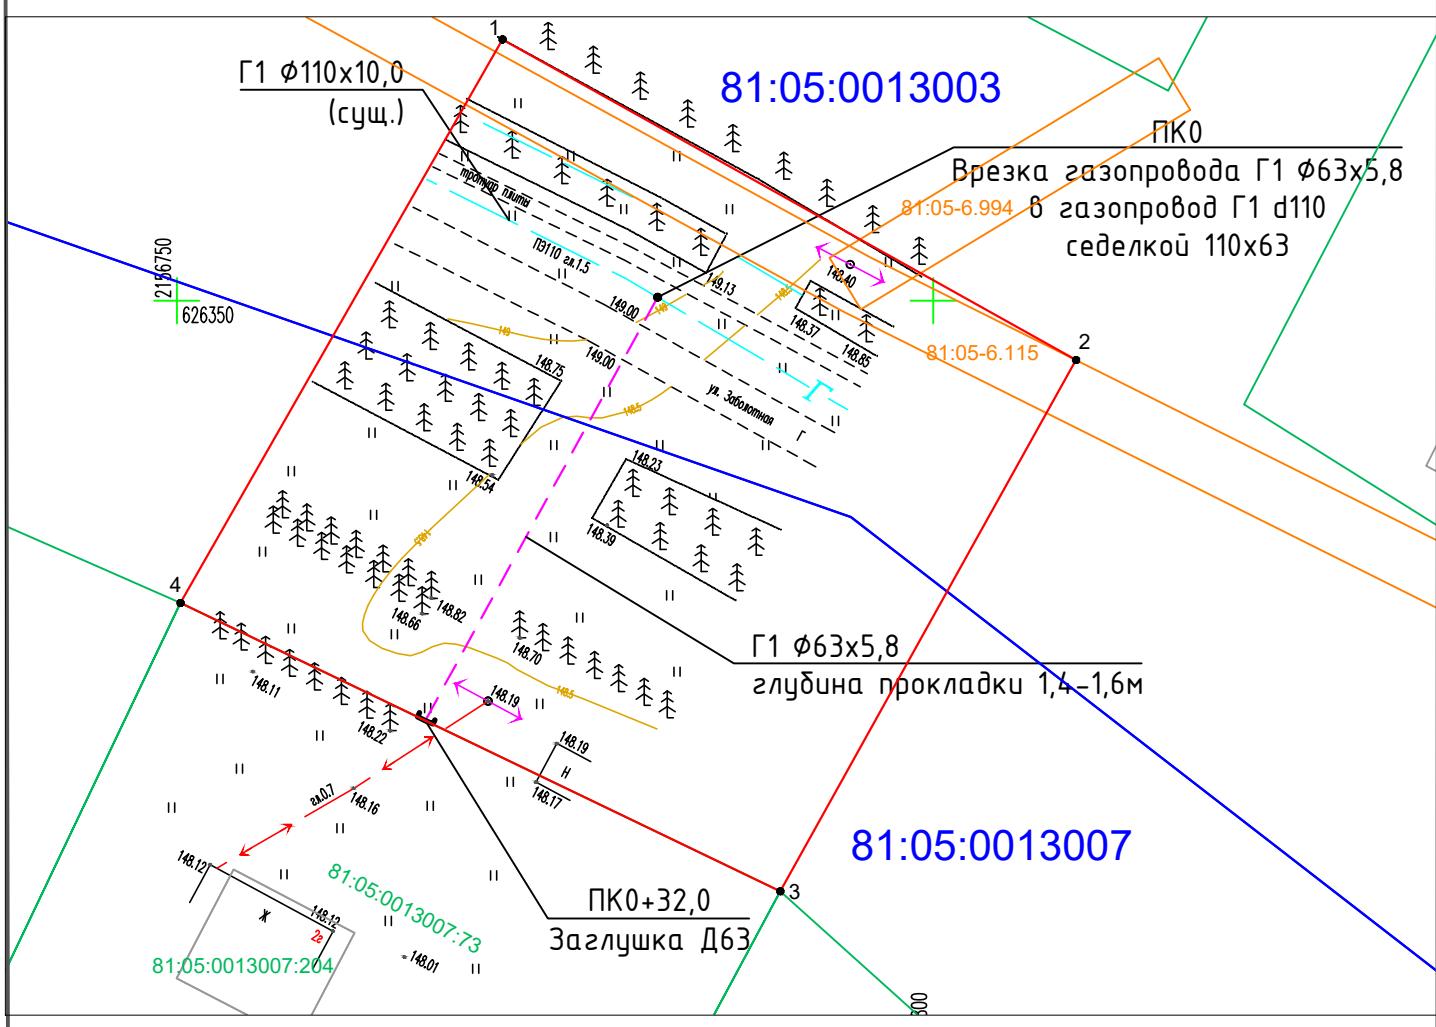

**Описание границ смежных землепользователей:**  
от т.4 до т.3 - земли, находящиеся в государственной  
(муниципальной) собственности  
от т.3 до т.4 - земельный участок с кадастровым  
номером 81:05:0013007:73

Условные обозначения:

- 1 2 - граница предполагаемых к использованию земель или части земельного участка
- граница земельного участка ранее учтенного в ЕГРН
- 81:05:0013007** - граница кадастрового квартала
- 81:05:0013007:73** - кадастровый номер квартала
- кадастровый номер земельного участка в кадастровом квартале
- проектируемый газопровод-ввод (в подземном тоннеле)
- существующий газопровод
- обозначение зоны с особыми условиями использования территории

№ точки границы	Каталог координат (МСК-59)	
	X	Y
<b>3У1 (1)</b>		
1	626367.27	2156771.53
2	626346.07	2156809.46
3	626310.95	2156789.90
4	626330.01	2156750.25

Заявитель Косачев О.В. Косачев О.В., по доверенности  
(подпись, расшифровка подписи) № 2355 от 09.12.2024

ME

BePHO

(для юридических лиц и ИП)