


Схема предполагаемых к использованию земель или части земельного участка

Объект: "Газопровод-ввод низкого давления до границы земельного участка по адресу: Пермский край, с. Юсьва, ул. Аптечная, д.22"
Местоположение: Пермский край, Юсьвинский м.о., с. Юсьва
Площадь земель или части земельного участка, кв.м.: **116**
Категория земель: земли населённых пунктов
Вид разрешенного использования земельного участка: отсутствует

Обозначение характерных точек границ	Координаты (МСК - 59)	
	X	Y
№		
	ЗУ1 (1)	
1	624873.80	2159313.04
2	624884.87	2159314.69
3	624883.34	2159324.54
4	624871.49	2159322.86
5	624873.30	2159315.17
1	624873.80	2159313.04

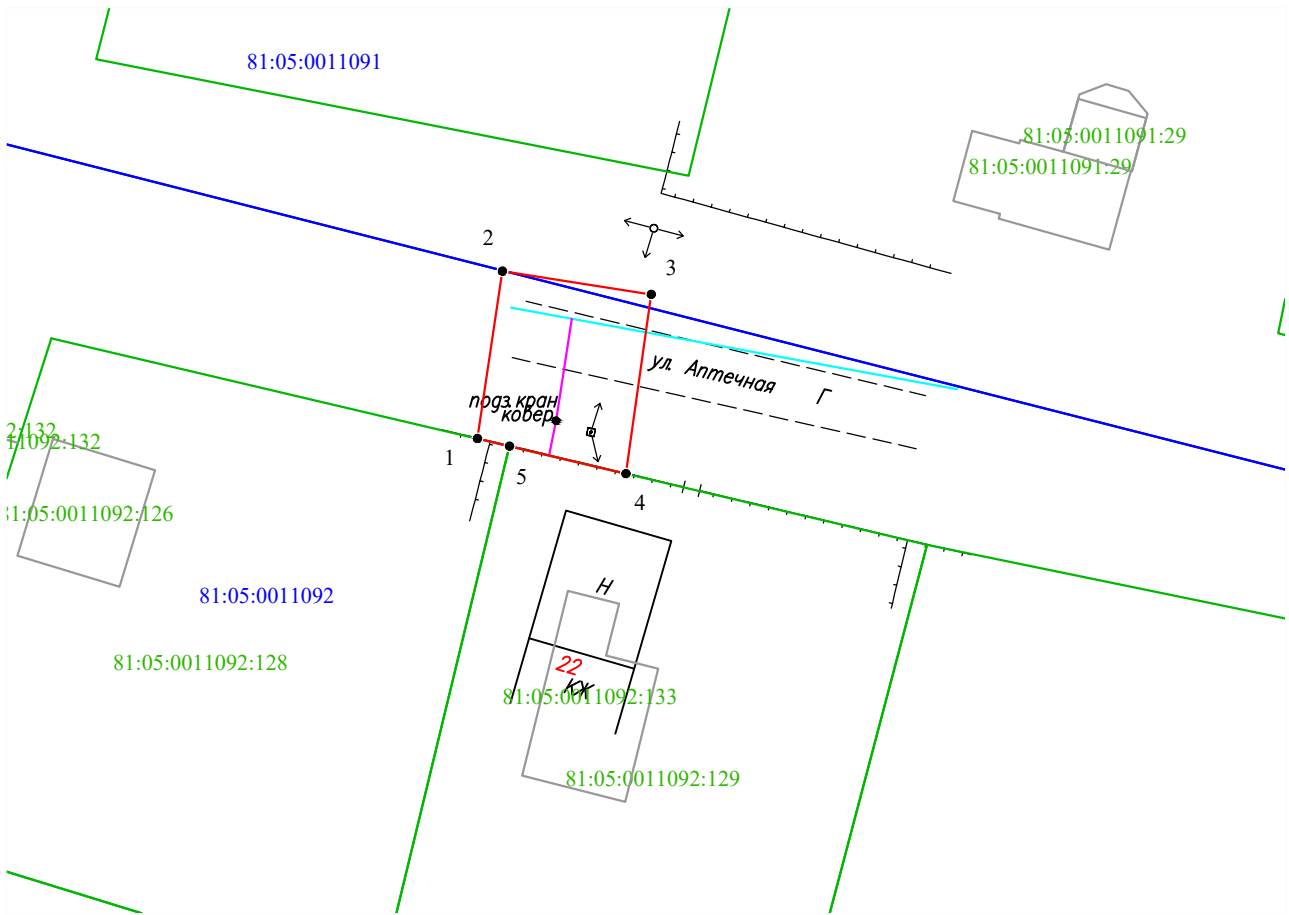


Масштаб 1:500

Условные обозначения:

- 1 — граница части земельного участка, занимаемой на период строительства
- 2 — граница земельного участка ранее учтенного в ЕГРН, установленная в соответствии с требованиями земельного законодательства
- 81:05:0760101 — граница кадастрового квартала
- 81:05:0760101:35 — кадастровый номер квартала
- кадастровый номер земельного участка в КК
- проектируемый газопровод
- существующий газопровод
- граница зоны с особыми условиями использования территории, установленная в ЕГРН

Описание границ смежных землепользователей:
от т.1 до т.4 - земли неразграниченной государственной (муниципальной) собственности,
от т.4 до т.5 - 81:05:0011092:129,
от т.5 до т.1 - 81:05:0011092:128.

Заявитель  Косачев О.В., по доверенности
(подпись, расшифровка подписи) № 2355 от 09.12.2024
МП Верно
(для юридических лиц и ИП)