


**Схема расположения границ публичного сервитута
для эксплуатации объекта электросетевого хозяйства
ВЛ 0,4 кВ от ТП-61 фидер 3 ПС Габово**

План границ объекта

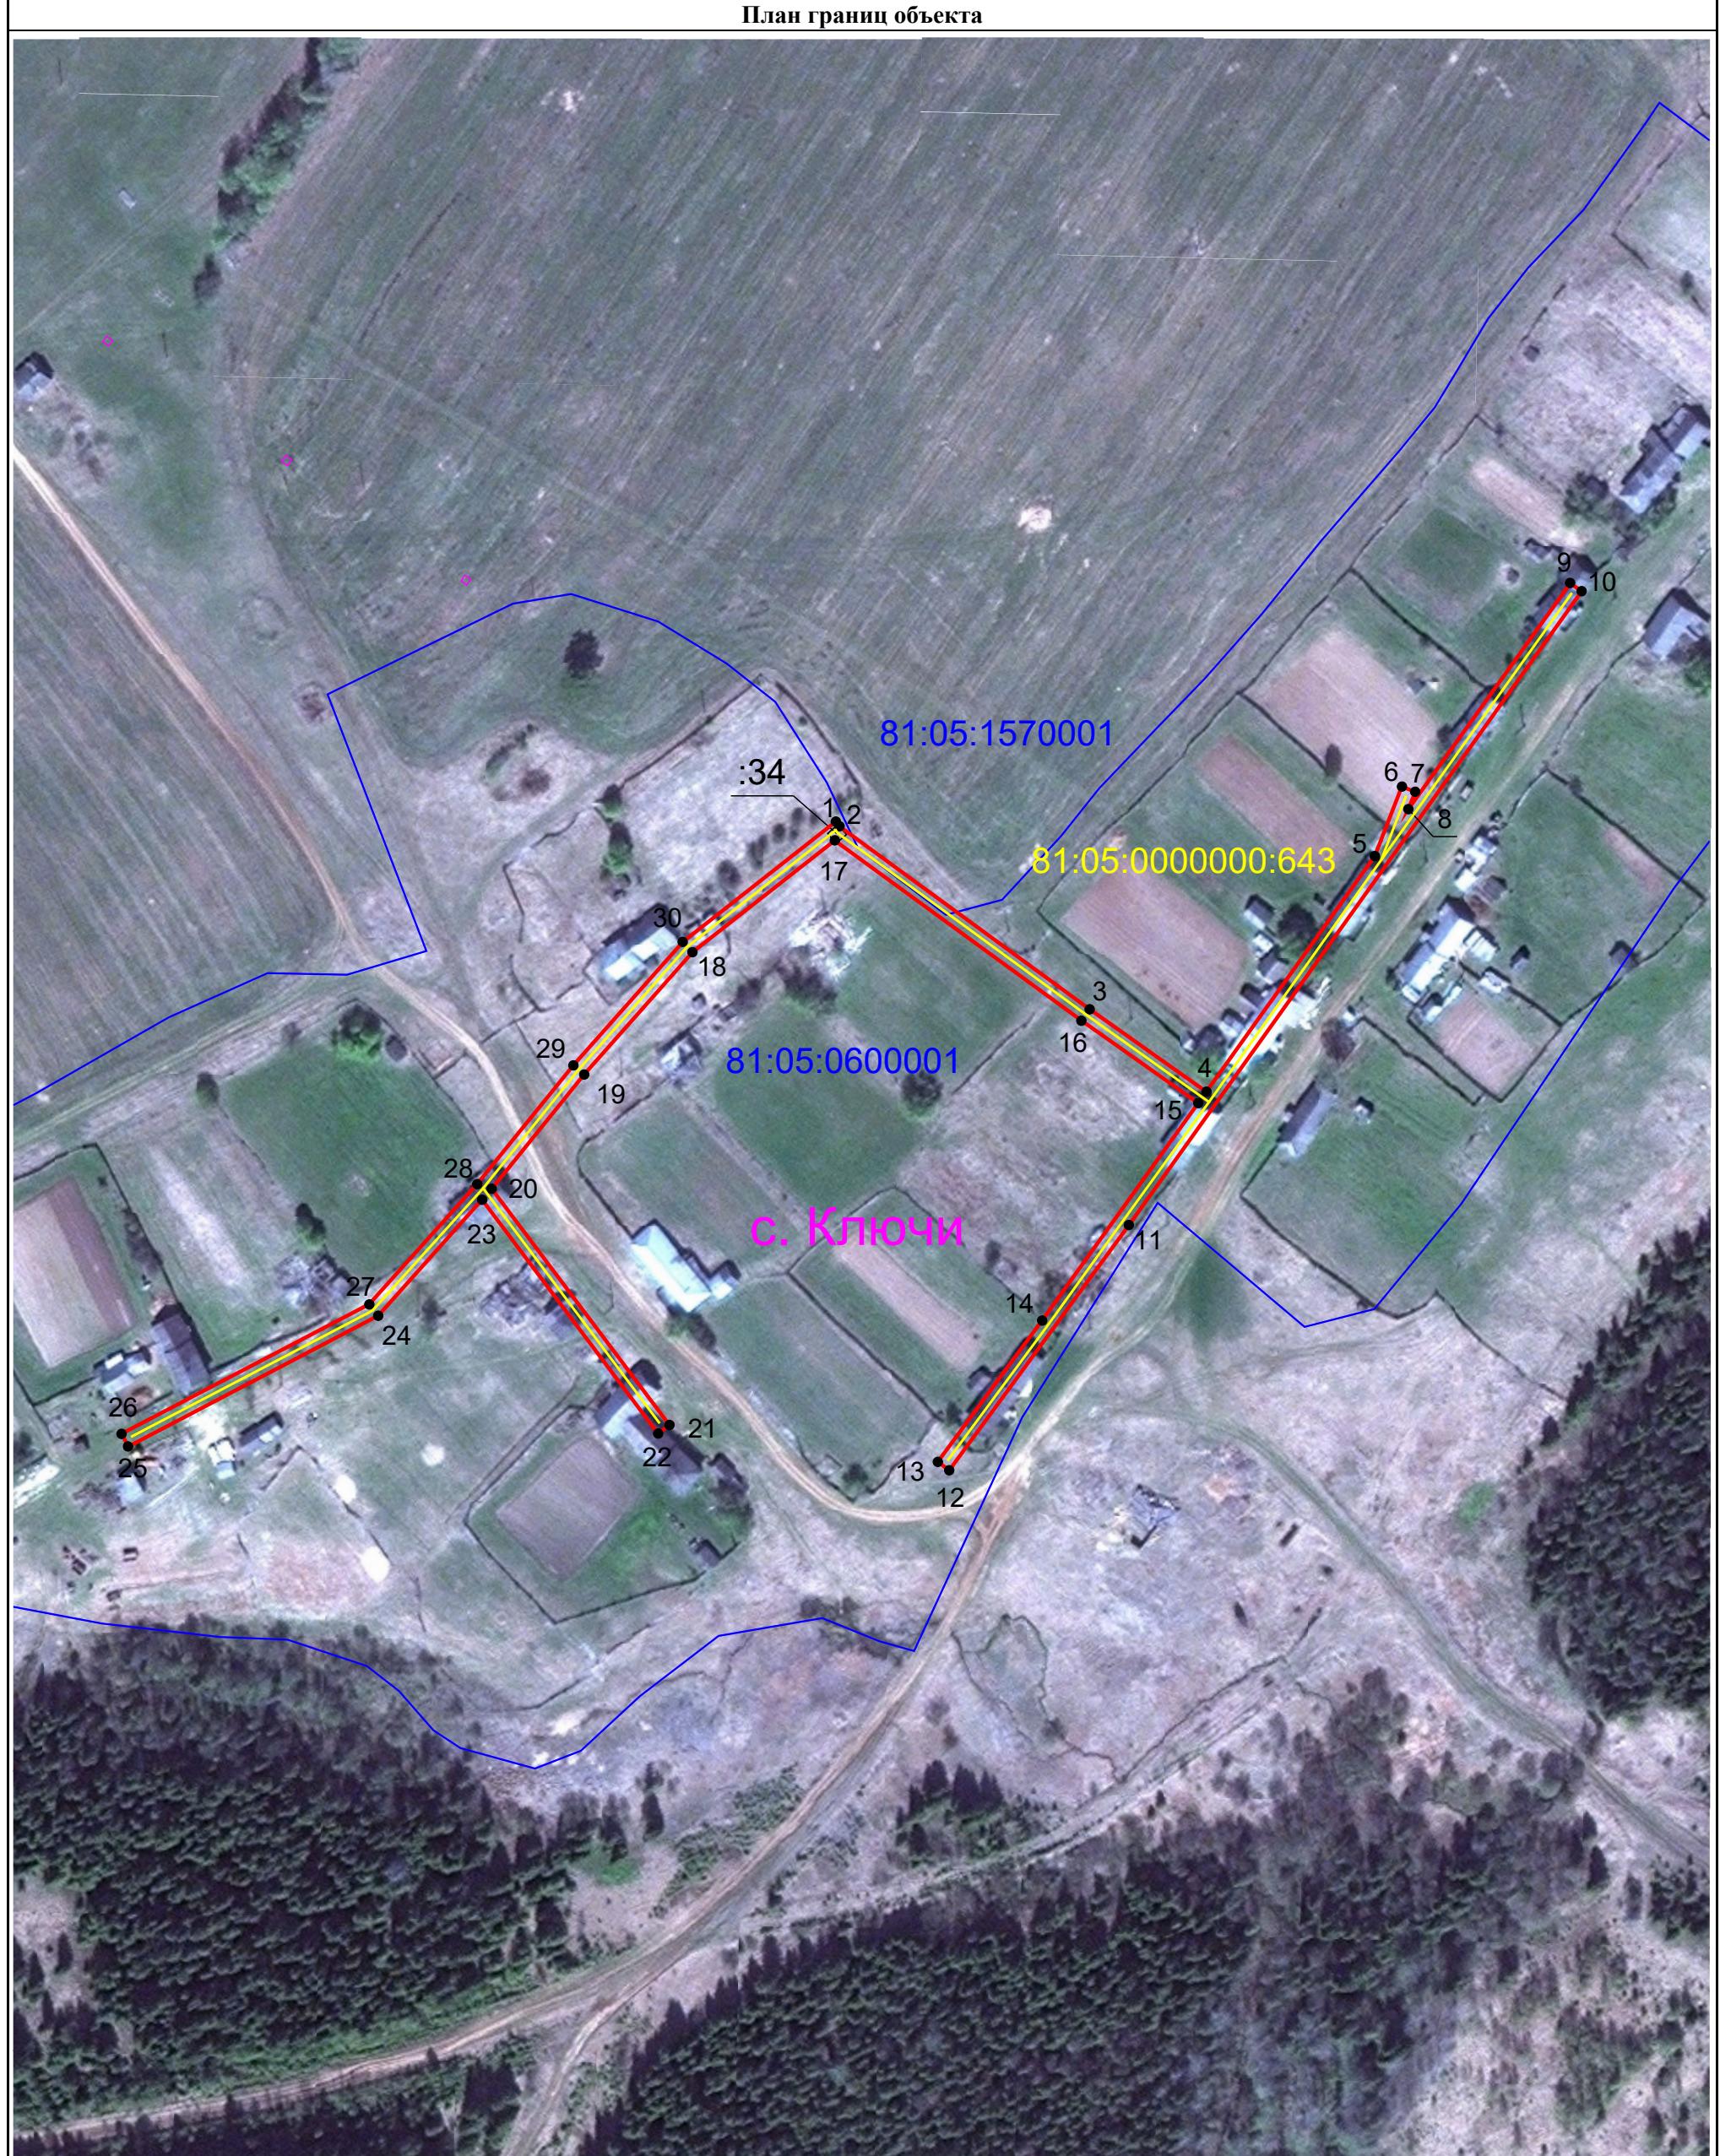

Масштаб 1:1 800

Условные обозначения:

- | | | |
|--|---|--|
| 1 | - обозначение характерной точки границы устанавливаемого публичного сервитута | - границы земельных участков, попадающих в зону публичного сервитута |
| :35 | - граница кадастрового квартала | - номер кадастрового квартала |
| - кадастровый номер земельного участка | | - граница устанавливаемого публичного сервитута |
| с. Сюзьва | - наименование субъекта, населенного пункта | - ось линии, контур объекта |