



**ПОСТАНОВЛЕНИЕ**  
**Администрации Юсьвинского муниципального округа**  
**Пермского края**

28.05.2026

246-01-08вн-2026-465

О размещении объекта  
«Газопровод-ввод низкого давления»

Рассмотрев заявление АО «Газпром газораспределение Пермь» и в соответствии со ст.39.33, 39.36 Земельного кодекса РФ, постановлением Правительства Пермского края от 22.07.2015 № 478-п «Об утверждении Положения о порядке и условиях размещения объектов на землях или земельных участках, находящихся в государственной или муниципальной собственности, на территории Пермского края без предоставления земельных участков и установления сервитутов» администрация Юсьвинского муниципального округа Пермского края ПОСТАНОВЛЯЕТ:

1. Разрешить АО «Газпром газораспределение Пермь» 614000, г. Пермь, ул. Петропавловская, 43 (ИНН 5902183841, ОГРН 1025900512670), размещение объекта: «Газопровод давлением до 1,2 Мпа для размещения которого не требуется разрешения на строительство» на срок: 1(один) год с 29.05.2026 по 28.05.2027, способ размещения – подземный, бессрочно, способ размещения-наземный.

Местоположение: Пермский край, Юсьвинский м.о., п.Майкор, ул. Малышева, земельный участок с кадастровым номером 81:05:1420010:310, находящемся в муниципальной собственности и на землях в кадастровом квартале 81:05:1420010, находящихся в государственной собственности согласно прилагаемой схеме предполагаемых к использованию земель или части земельного участка.

2. АО «Газпром газораспределение Пермь» после размещения объекта привести земли в состояние, пригодное для их использования.

3. Контроль за исполнением постановления возложить на Шидловскую Н.Ю., заместителя главы администрации Юсьвинского муниципального округа Пермского края по экономическому развитию.

Глава муниципального округа-  
глава администрации Юсьвинского  
муниципального округа Пермского края




Н.Г Никулин

### Схема предполагаемых к использованию земель или части земельного участка

Объект: "Газопровод-ввод низкого давления до границы земельного участка п Майкор, ул Малышева, д 21"  
Местоположение: Пермский край, Юсьвинский м.о., п. Майкор  
Площадь земель или части земельного участка, кв.м.: **105**  
Категория земель: земли населенных пунктов  
Вид разрешенного использования земельного участка: отсутствует

Обозначение характерных точек границ №	Координаты (МСК - 59)	
	X	Y
	ЗУ1 (1)	
1	628198.38	2212150.99
2	628199.54	2212151.62
3	628207.61	2212155.99
4	628202.88	2212164.80
5	628195.92	2212161.06
6	628193.58	2212159.83
7	628195.84	2212155.17
8	628196.32	2212155.43
1	628198.38	2212150.99

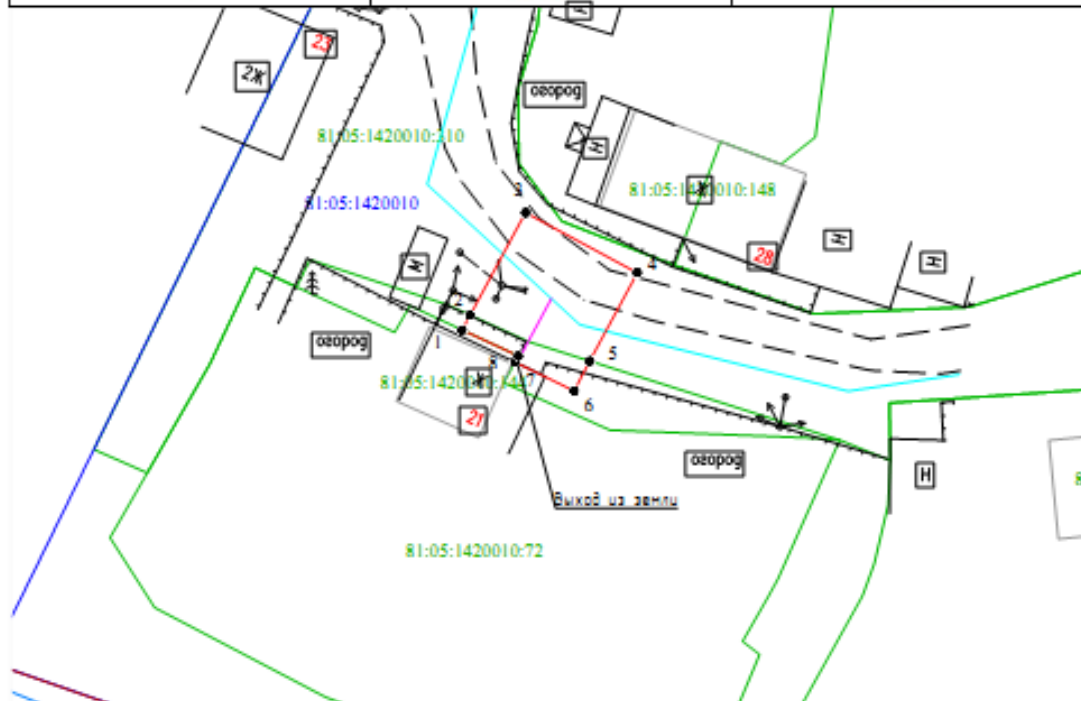

Масштаб 1:500

**Условные обозначения:**

- граница части земельного участка, занимаемой на период строительства
- граница земельного участка ранее учтенного в ЕГРН, установка в соответствии с требованиями зем. законод-ва
- граница кадастрового квартала
- кадастровый номер квартала
- кадастровый номер земельного участка в КК
- проектируемый газопровод
- существующий газопровод
- граница зоны с особыми условиями использования территории учтенная в ЕГРН

**Описание границ смежных землепользователей:**  
от т.1 до т.2, от т. 5 до т.7 - земли неразграниченной государственной (муниципальной) собственности;  
от т.7 до т.1 - 81:05:1420010:72

Заявитель Косачев О.В., по доверенности  
(подпись, расшифровка подписи) № 2568 от 09.12.2025  
МП Верно  
(для юридических лиц и ИП)