

Схема предполагаемых к использованию земель или части земельного участка

Приложение к постановлению администрации Юсьвинского муниципального округа

Объект: "Газопровод-ввод по адресу: с. Купрос, ул. Советская, дом 7"

Местоположение: Пермский край, Юсьвинский м.о., с. Купрос, ул. Советская


Площадь земель или части земельного участка, кв.м.: 458

Категория земель: земли населённых пунктов

Вид разрешенного использования земельного участка: отсутствует

№ 268 от 06.05.2025

№ точки границы	Каталог координат (МСК-59), м		№ точки границы	Каталог координат (МСК-59), м	
	X	Y		X	Y
1	627387.62	2190389.31	3	627340.79	2190383.27
2	627386.12	2190379.40	4	627341.64	2190393.24
			1	627387.62	2190389.31

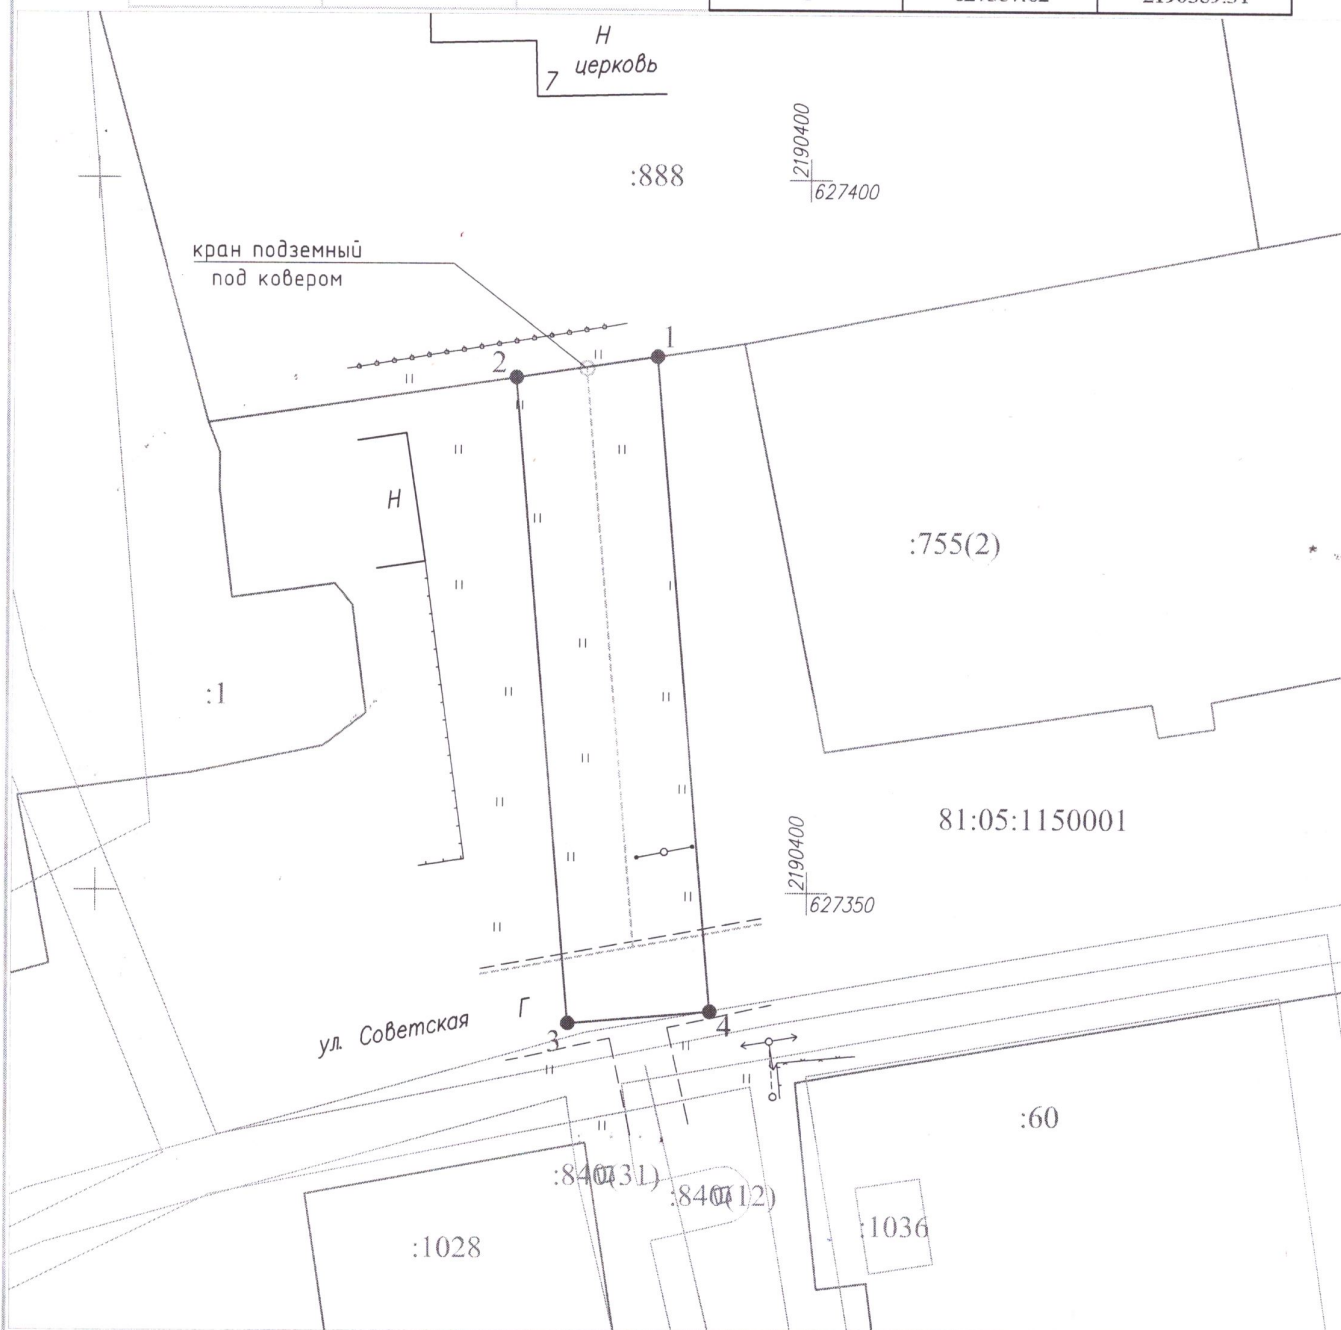

Условные обозначения:

- 1 — 2 — граница предполагаемых к использованию земель или части земельного участка
- граница земельного участка ранее учтенного в ЕГРН
- граница кадастрового квартала
- 81:05:1150001 — кадастровый номер квартала
- :888 — кадастровый номер земельного участка в кадастровом квартале
- проектируемый газопровод-ввод
- существующий газопровод

Описание границ смежных землепользователей:

от т.1 до т.2 - земельный участок с кадастровым номером 81:05:1150001:888

от т.2 до т.1 - земли, находящиеся в государственной (муниципальной) собственности

Заявитель

(подпись, расшифровка подписи)

МП

(для юридических лиц и ИП)

Косачев О.В., по доверенности

№ 2355 от 09.12.2024

Верно

Масштаб 1:500