



**ПОСТАНОВЛЕНИЕ**  
**Администрации Юсьвинского муниципального округа**  
**Пермского края**

28.05.2026

246-01-08вн-2026-467

О размещении объекта  
«Газопровод-ввод низкого давления»

Рассмотрев заявление АО «Газпром газораспределение Пермь» и в соответствии со ст.39.33, 39.36 Земельного кодекса РФ, постановлением Правительства Пермского края от 22.07.2015 № 478-п «Об утверждении Положения о порядке и условиях размещения объектов на землях или земельных участках, находящихся в государственной или муниципальной собственности, на территории Пермского края без предоставления земельных участков и установления сервитутов» администрация Юсьвинского муниципального округа Пермского края ПОСТАНОВЛЯЕТ:

1. Разрешить АО «Газпром газораспределение Пермь» 614000, г. Пермь, ул. Петропавловская, 43 (ИНН 5902183841, ОГРН 1025900512670), размещение объекта: «Газопровод давлением до 1,2 Мпа для размещения которого не требуется разрешения на строительство» на срок: 1(один) год с 29.05.2026 по 28.05.2027, способ размещения – подземный.

Местоположение: Пермский край, Юсьвинский м.о., п.Майкор, ул. Свердлова, на землях, находящихся в государственной собственности в кадастровом квартале 81:05:1420020, согласно прилагаемой схеме предполагаемых к использованию земель или части земельного участка.

2. АО «Газпром газораспределение Пермь» после размещения объекта привести земли в состояние, пригодное для их использования.

3. Контроль за исполнением постановления возложить на Шидловскую Н.Ю., заместителя главы администрации Юсьвинского муниципального округа Пермского края по экономическому развитию.

Глава муниципального округа-  
глава администрации Юсьвинского  
муниципального округа Пермского края




Н.Г Никулин

### Схема предполагаемых к использованию земель или части земельного участка

Объект: "Газопровод-ввод низкого давления до границы земельного участка п Майкор, ул Свердлова, д 19, кв 1"  
 Местоположение: Пермский край, Юсьвинский м.о., п. Майкор  
 Площадь земель или части земельного участка, кв.м.: 400  
 Категория земель: земли населенных пунктов  
 Вид разрешенного использования земельного участка: отсутствует

Обозначение характерных точек границ №	Координаты (МСК - 59)	
	X	Y
ЗУ1 (1)		
1	628833.51	2212006.88
2	628831.80	2212019.54
3	628819.99	2212018.21
4	628808.22	2212016.63
5	628808.38	2212015.23
6	628798.80	2212013.75
7	628792.02	2212012.87
8	628793.09	2212004.65
9	628823.16	2212008.61
10	628823.57	2212005.68
11	628823.96	2212005.75
12	628828.50	2212006.08
1	628833.51	2212006.88

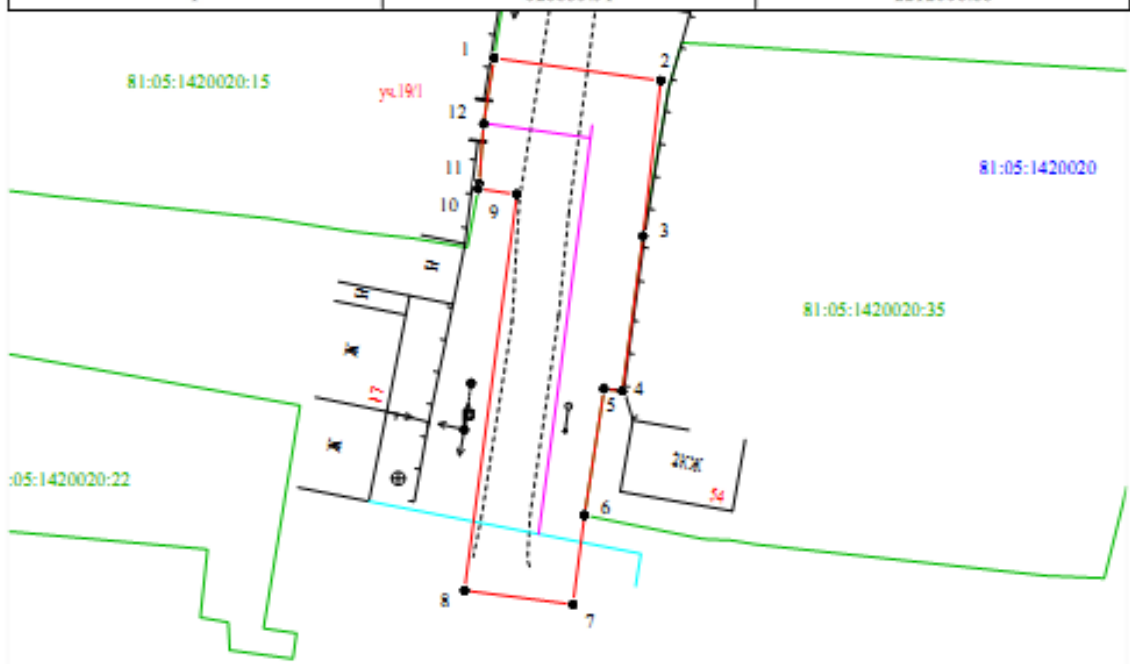

Масштаб 1:500

**Условные обозначения:**

- граница части земельного участка, занимаемой на период строительства
- граница земельного участка ранее учтенного в ЕГРН, установленная в соответствии с требованиями земельного законодательства
- граница кадастрового квартала
- 81:05:1420020 - кадастровый номер квартала
- 81:05:1420020:15 - кадастровый номер земельного участка в КК
- проектируемый газопровод
- существующий газопровод
- граница зоны с особыми условиями использования территории, учтенная в ЕГРН

**Описание границ смежных землепользователей:**  
 от т.1 до т.3, от т.6 до т.10 - земли неразграниченной государственной (муниципальной) собственности;  
 от т.3 до т.6 - 81:05:1420020:35,  
 от т.10 до т.1 - 81:05:1420020:15.

Заявитель Косачев О.В., по доверенности  
 (подпись, расшифровка подписи) № 2568 от 09.12.2025  
 МП Верно  
 (для юридических лиц и ИП)