

Схема предполагаемого использования земель или части земельного участка


Объект: "Строительство ВЛ 0,4 кВ от опоры № 5 ВЛ 0,4 кВ № 2 от ТП-74/60 кВА, ВЛ 10 кВ № 4, ПС 110/35/10 Юсьва проводом СИП сечением не менее 16 мм на ж/б опорах протяженностью L~0,02 км и монтаж пункта учета с удаленным опросом на проектируемой опоре для электроснабжения малоэтажной жилой застройки по адресу: Пермский край, с.Юсьва ул.Анисимовская,33 (кад № 81:05:0012024:115)"

Площадь земель или части земельного участка: 88 кв.м.

Местоположение: Пермский край, Юсьвинский муниципальный округ, с. Юсьва

Категория земель: Земли населённых пунктов

Вид разрешенного использования: -

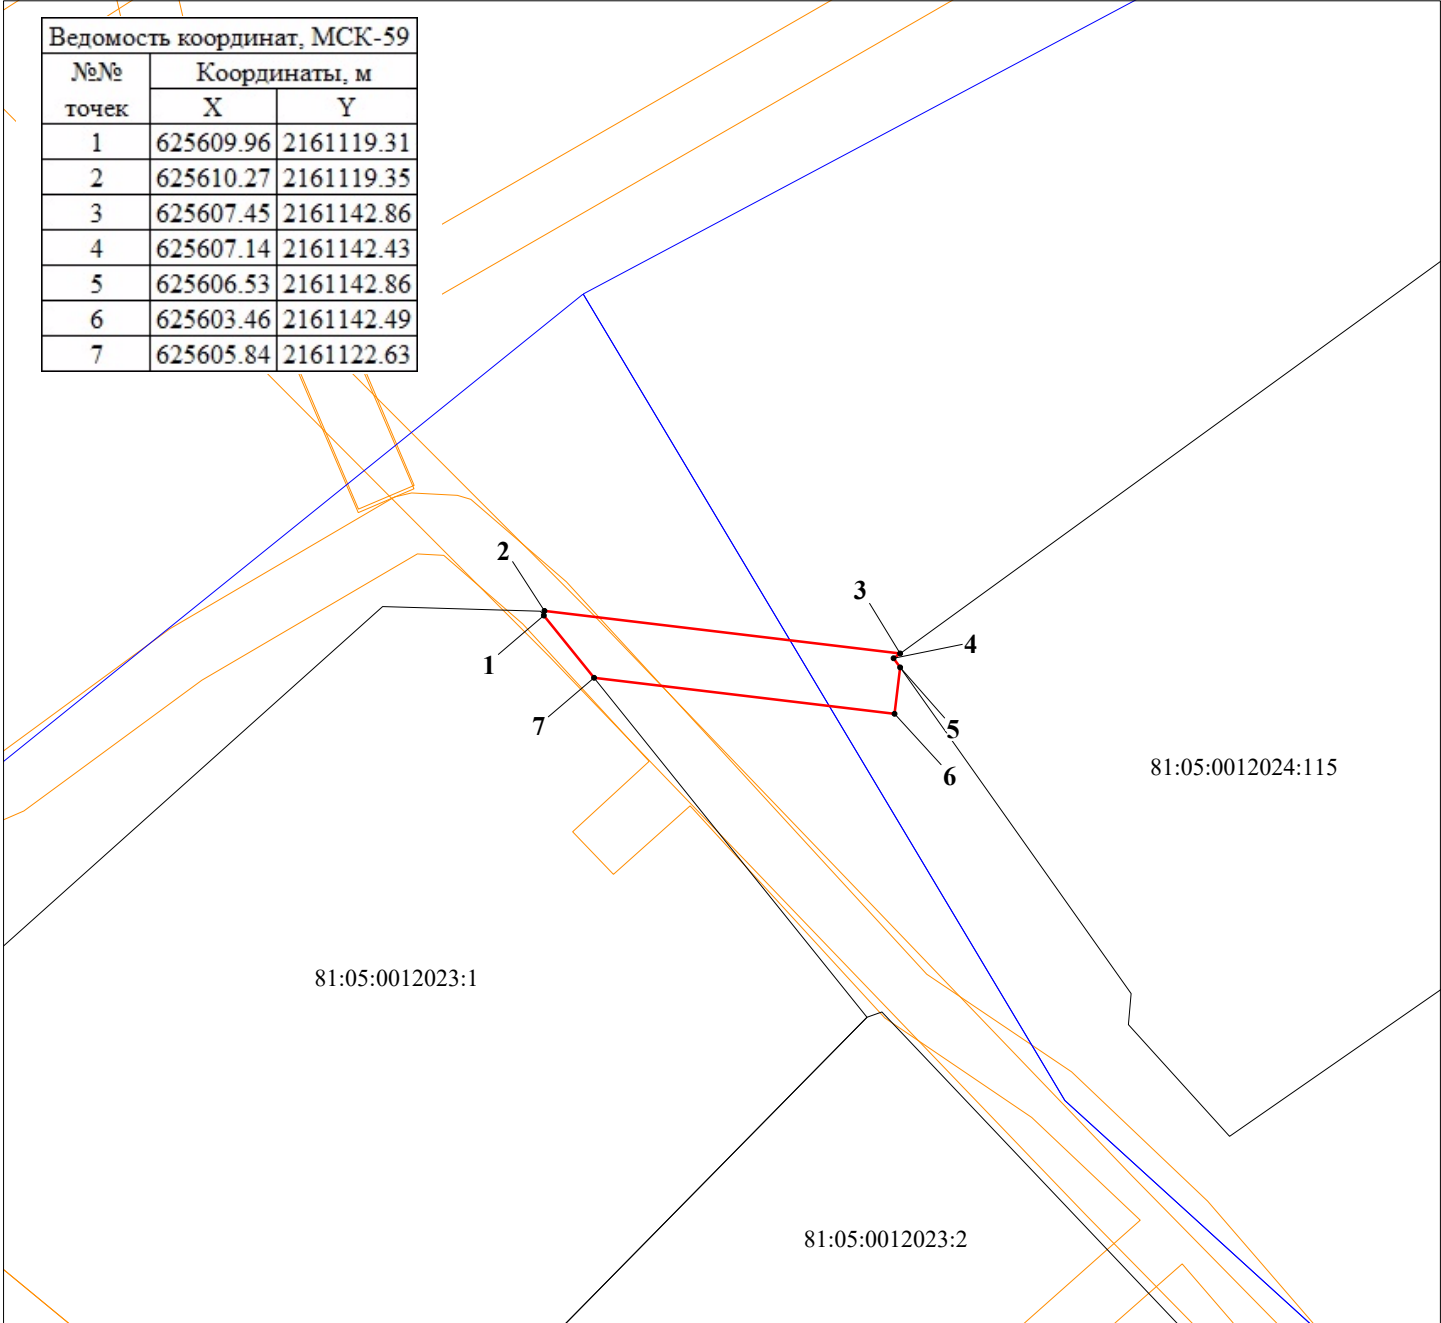

М 1:500

Условные обозначения:

- 81:05:0012024 кадастровый номер квартала
- 81:05:0012024:115 кадастровый номер земельного участка
- граница кадастрового квартала
- существующая часть границы, сведения о которой достаточны для определения её местоположения
- граница вновь образованного земельного участка
- поворотная точка границы участка
- 1 надпись номера вновь образованной точки ЗОУИТ

Описание границ смежных землепользователей:

- 1-3, 5-7 - свободные муниципальные земли
- 3-5 - 81:05:0012024:115
- 7-1 - 81:05:0012023:1

Заявитель ПАО "Россети Урал"

по доверенности № 59 АА 5027234 от 12.02.2025 г. Луценко С.А.

