



ПОСТАНОВЛЕНИЕ
Администрации Юсьвинского муниципального округа
Пермского края

27.04.2024

№ 239

О размещении объектов линии электропередачи
классом напряжения до 35 кВ

Рассмотрев заявление ПАО «Россети Урал» и в соответствии со ст.39.33, 39.36 Земельного кодекса РФ, постановлением Правительства Пермского края от 22.07.2015 № 478-п «Об утверждении Положения о порядке и условиях размещения объектов на землях или земельных участках, находящихся в государственной или муниципальной собственности, на территории Пермского края без предоставления земельных участков и установления сервитутов» администрация Юсьвинского муниципального округа Пермского края ПОСТАНОВЛЯЕТ:

1. Разрешить ПАО «Россети Урал» (620026, Свердловская область, Екатеринбург город, Мамина-Сибиряка улица, строение 140, ИНН 6671163413, ОГРН 1056604000970), размещение объекта - линии электропередачи классом напряжения до 35 кВ, а также связанные с ними трансформаторные подстанции, распределительные пункты и иное предназначенное для осуществления передачи электрической энергии оборудование, для размещения которых не требуется разрешения на строительство, на срок - бессрочно, на землях, находящихся в муниципальной собственности, общей площадью 149 кв.м, согласно прилагаемой схемы предполагаемых к использованию земель или части земельного участка, с местоположением: Пермский край, Юсьвинский муниципальный округ, с.Купрос.

2. ПАО «Россети Урал» после размещения объекта провести рекультивацию земель.

3. Контроль за исполнением постановления возложить на Власова А.В., заместителя главы администрации Юсьвинского муниципального округа Пермского края по развитию инфраструктуры и благоустройству.

Глава муниципального округа –
глава администрации Юсьвинского
муниципального округа Пермского края



Н.Г. Никулин

Схема предполагаемого использования земель или части земельного участка
Объект: "Строительство ВЛ-0,22 кВ L~40 м от опоры №8 ВЛ 0,4 кВ №1, ТП-1329/160кВА, ВЛ 10кВ №2, ПС Купрос проводом СИП сечением не менее 16 мм и монтаж пункта учета с удаленным опросом на вновь строящейся опоре для электроснабжения ПГБ № 5 (пункт газораспределительный блочный) по адресу: Пермский край, Юсьвинский р-н, с. Купрос (кад.№81:05:1150001:806)"


Площадь земель или части земельного участка: 149 кв.м.

Местоположение: Пермский край, Юсьвинский муниципальный округ, с. Купрос

Категория земель: Земли населённых пунктов

Вид разрешенного использования: -

Ведомость координат, МСК-59		
№№ точек	Координаты, м	
	X	Y
1	627310.57	2191596.67
2	627331.59	2191566.19
3	627334.89	2191568.47
4	627313.87	2191598.95

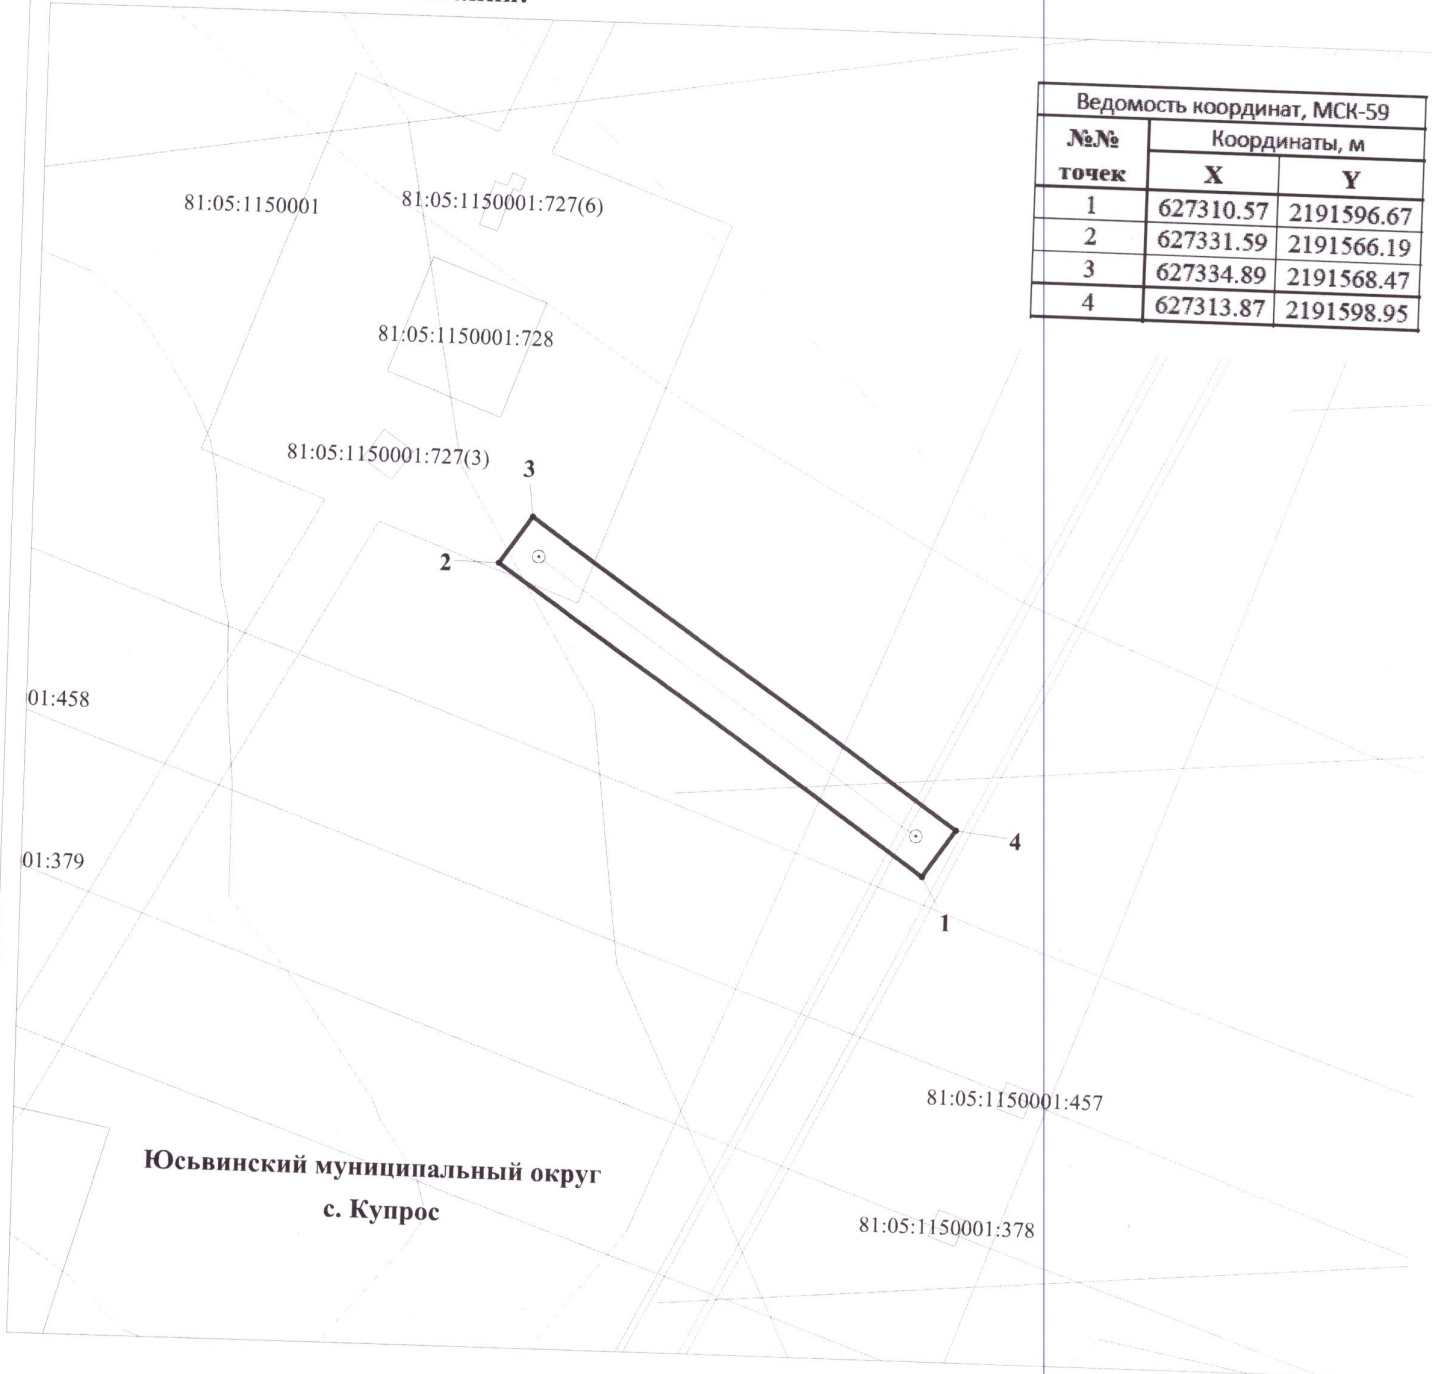

М 1:500

Описание границ смежных землепользователей:

1-1-свободные муниципальные земли

Условные обозначения:

81:05:1150001
:864

кадастровый номер квартала
кадастровый номер земельного участка
граница кадастрового квартала
существующая часть границы, сведения о которой
достаточны для определения её местоположения
граница вновь образованного земельного участка
поворотная точка границы участка
надпись номера вновь образованной точки
проектируемая линия ВЛ-0,4 кВ
ЗООИТ

Заявитель ПАО "Россети-Урал"

