



ПОСТАНОВЛЕНИЕ
Администрации Юсьвинского муниципального округа
Пермского края

05.03.2026

246-01-08вн-2026-164

О внесении изменения в постановление администрации Юсьвинского муниципального округа Пермского края от 25.02.2026 № 246-01-08вн-2026-130

Руководствуясь Уставом Юсьвинского муниципального округа Пермского края администрация Юсьвинского муниципального округа Пермского края **ПОСТАНОВЛЯЕТ**:

1. Внести в постановление администрации Юсьвинского муниципального округа Пермского края от 25.02.2026 № 246-01-08вн-2026-130 «О размещении объекта «Газопровод – ввод низкого давления» следующие изменения схему предполагаемых к использованию земель или части земельного участка изложить в новой редакции (прилагается).

Глава муниципального округа-
глава администрации Юсьвинского
муниципального округа Пермского края



Н.Г Никулин

Схема предполагаемых к использованию земель или части земельного участка

Объект: "Газопровод-ввод низкого давления Пермский край, Юсьвенский р-н, п. Майкор, ул. Матросова, д. 22-2"


Местоположение: Пермский край, Юсьвинский м.о., п. Майкор, ул. Матросова

Площадь земель или части земельного участка, кв.м.: 133

Категория земель: земли населённых пунктов

Вид разрешенного использования земельного участка: отсутствует

№ точки границы	Каталог координат (МСК-59), м		№ точки границы	Каталог координат (МСК-59), м	
	X	Y		X	Y
1	629093,99	2212137,56	3	629102,57	2212123,8
2	629090,18	2212127,68	4	629106,03	2212133,22

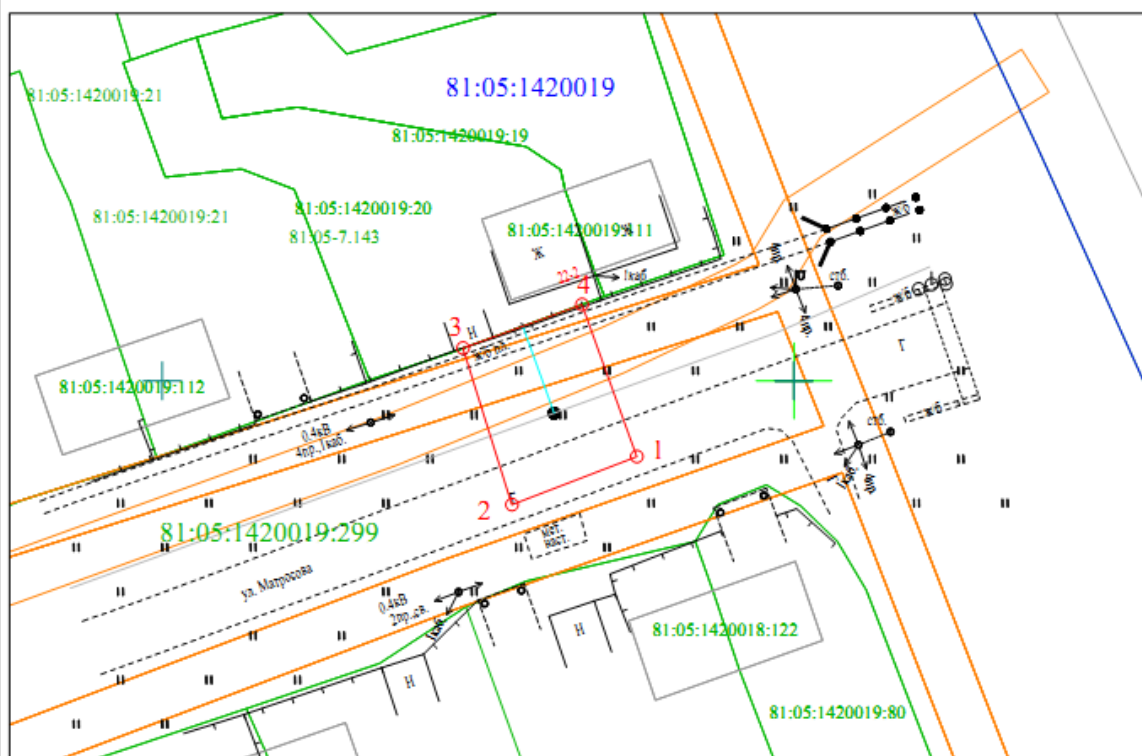

Масштаб 1:500

Условные обозначения:

- граница предполагаемых к использованию земель или части земельного участка
- граница земельного участка ранее учтенного в ЕГРН
- граница кадастрового квартала
- 81:05:1420019 - кадастровый номер квартала
- 81:05:1420019:299 - кадастровый номер земельного участка в кадастровом квартале
- проектируемый газопровод-ввод
- существующий газопровод
- обозначение наземного (конструктивного) элемента проектируемого газопровода-ввода
- граница зоны с особыми условиями использования территории учтенная в ЕГРН

Описание границ смежных землепользователей:

от т.1 до т.3, от т.4 до т.1 - земельный участок с кадастровым номером 81:05:1420019:299;

от т.3 до т.4 - земельный участок с кадастровым номером 81:05:1420019:20.

Заявитель

(подпись, расшифровка подписи)
МП
(для юридических лиц и ИП)

Косачев О.В., по доверенности

№ 2568 от 09.12.2025

Верно