


Схема расположения границ публичного сервитута

Объект: "Газопровод-ввод среднего давления п. Майкор, ул. Ленина, зд. 107/4"
Местоположение: Пермский край, Юсьвинский муниципальный округ, п. Майкор
Общая площадь земельного участка или части земельного участка, кв.м: **591**
Категория земель: земли населенных пунктов
Кадастровый номер земельного участка: 81:05:1420004:324, 81:05:1420004:71

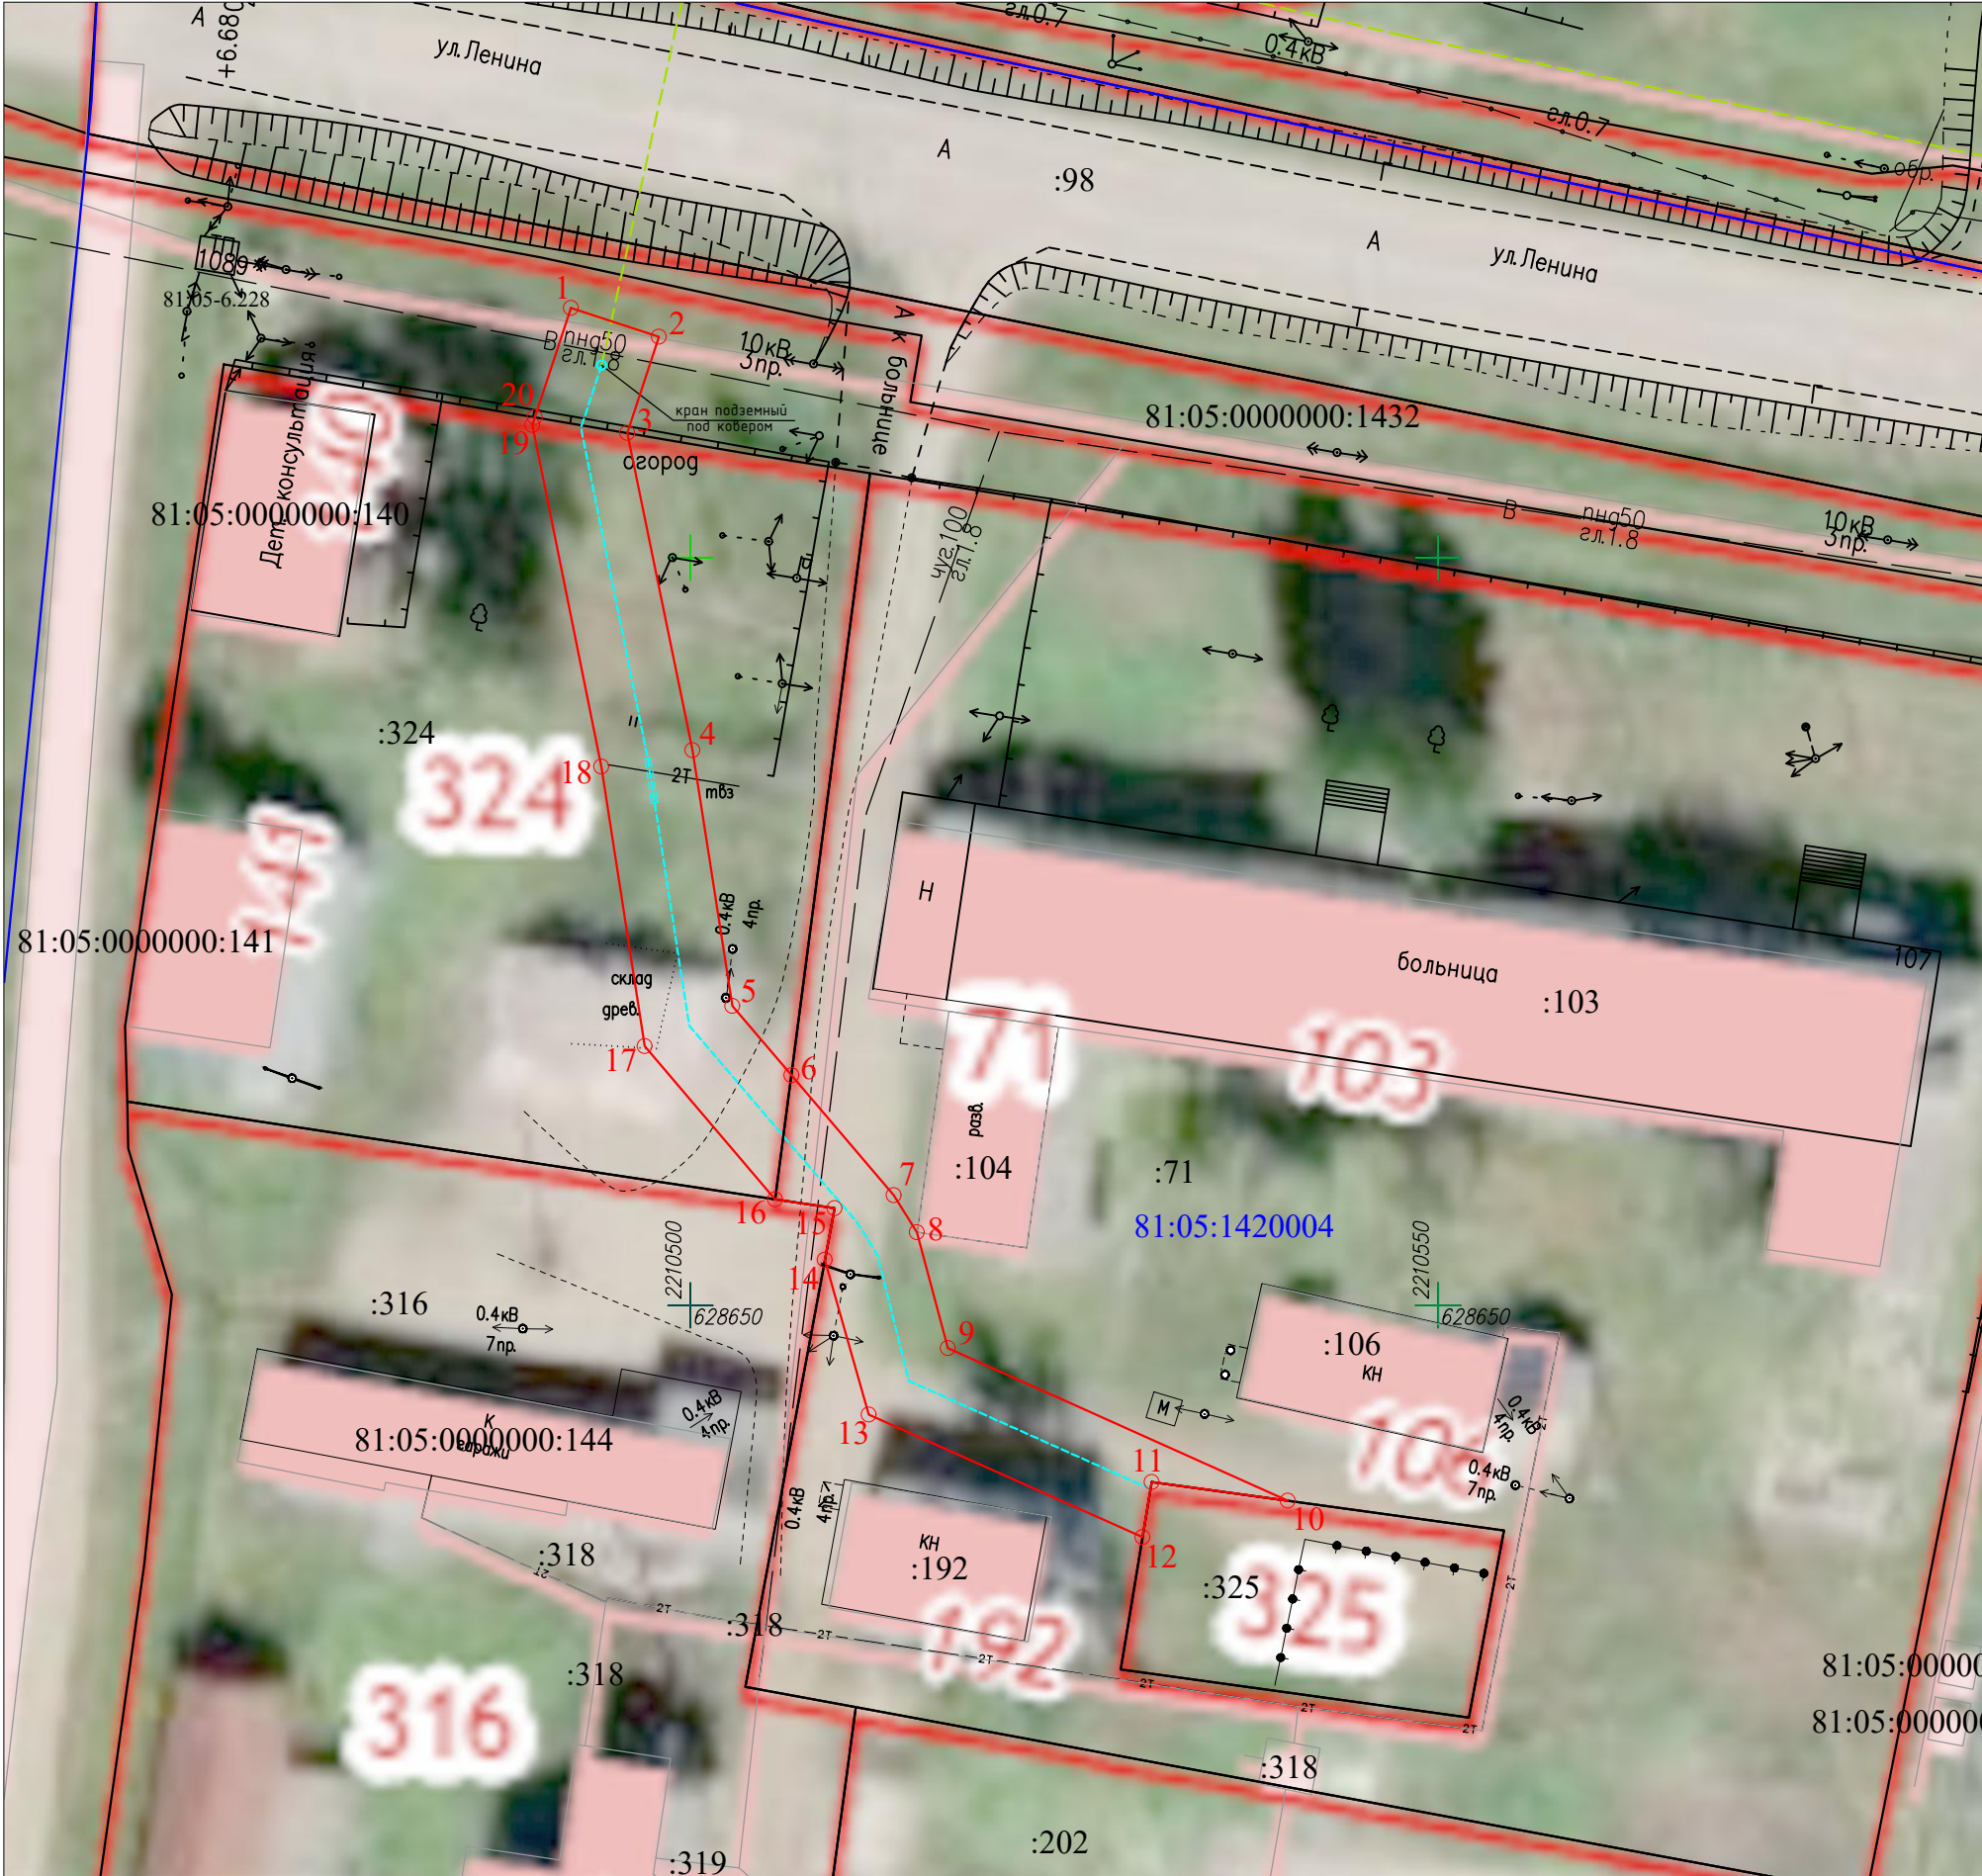

Обозначение характерных точек границ	Координаты, м (МСК-59 зона 2)		Метод определения координат и Средняя квадратическая погрешность положения характерной точки
	X	Y	
1	628716.70	2210492.01	Метод спутниковых геодезических измерений, 0.10
2	628714.76	2210497.90	Метод спутниковых геодезических измерений, 0.10
3	628708.33	2210495.77	Метод спутниковых геодезических измерений, 0.10
4	628687.11	2210500.15	Метод спутниковых геодезических измерений, 0.10
5	628670.02	2210502.80	Метод спутниковых геодезических измерений, 0.10
6	628665.38	2210506.75	Метод спутниковых геодезических измерений, 0.10
7	628657.35	2210513.61	Метод спутниковых геодезических измерений, 0.10
8	628654.89	2210515.14	Метод спутниковых геодезических измерений, 0.10
9	628647.12	2210517.21	Метод спутниковых геодезических измерений, 0.10
10	628636.92	2210539.95	Метод спутниковых геодезических измерений, 0.10
11	628638.17	2210530.85	Метод спутниковых геодезических измерений, 0.10
12	628634.49	2210530.24	Метод спутниковых геодезических измерений, 0.10
13	628642.70	2210511.92	Метод спутниковых геодезических измерений, 0.10
14	628653.05	2210508.99	Метод спутниковых геодезических измерений, 0.10
15	628656.49	2210509.63	Метод спутниковых геодезических измерений, 0.10
16	628657.09	2210505.67	Метод спутниковых геодезических измерений, 0.10
17	628667.33	2210496.94	Метод спутниковых геодезических измерений, 0.10
18	628686.02	2210494.04	Метод спутниковых геодезических измерений, 0.10
19	628708.87	2210489.42	Метод спутниковых геодезических измерений, 0.10
20	628709.39	2210489.59	Метод спутниковых геодезических измерений, 0.10
1	628716.70	2210492.01	Метод спутниковых геодезических измерений, 0.10

Условные обозначения:

- | | |
|---|--|
|  | - проектная граница публичного сервитута |
|  | - граница земельного участка ранее учтенного в ЕГРН |
|  | - граница кадастрового квартала |
|  | - граница муниципального образования |
|  | - граница объекта капитального строительства ранее учтенного в ЕГРН |
| 81:05:1420004 | - кадастровый номер квартала |
| :325 | - кадастровый номер земельного участка (объекта капитального строительства) в кадастровом квартале |
|  | - местоположение проектируемого сооружения (газопровод-ввод) |
|  | - существующий газопровод |
|  | - обозначение наземного (конструктивного) элемента проектируемого распределительного газопровода |