

Схема предполагаемых к использованию земель или части земельного участка

Объект: "Газопровод-ввод низкого давления до границы земельного по адресу: Пермский край, Юсьвенский р-н, п. Майкор, ул.Партизанская, д. 3"


Местоположение: Пермский край, Юсьвинский м.о., п. Майкор

Площадь земель или части земельного участка, кв.м.: 137

Категория земель: земли населённых пунктов

Вид разрешенного использования земельного участка: отсутствует

Обозначение характерных точек границ	Координаты (МСК - 59)	
	X	Y
№		
ЗУ1 (1)		
1	628349.93	2212002.80
2	628347.76	2212011.34
3	628332.98	2212007.85
4	628335.22	2211998.91
5	628343.16	2212001.06
1	628349.93	2212002.80

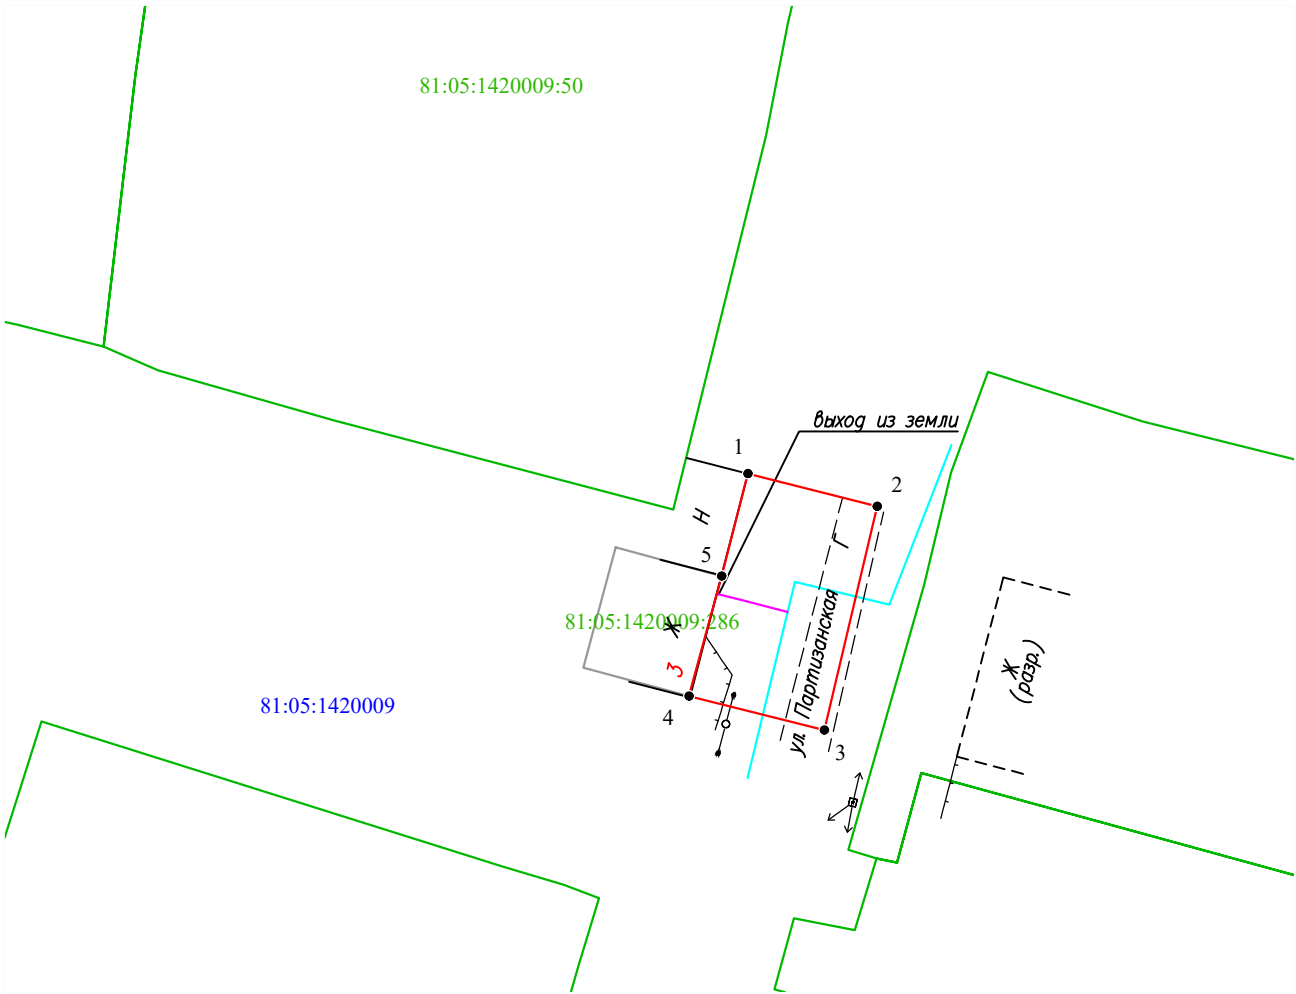

Масштаб 1:500

Условные обозначения:

- 1 — граница части земельного участка, занимаемой на период строительства
- 2 — граница земельного участка ранее учтенного в ЕГРН, устан-ая в соотв-ии с требованиями зем. законода-ва
- 81:06:0760101 — граница кадастрового квартала
- 81:06:0760101:35 — кадастровый номер земельного участка в КК
- проектируемый газопровод
- существующий газопровод
- граница зоны с особыми условиями использования территории учтенная в ЕГРН

Описание границ смежных землепользователей:
от т.1 до т.1 - земли неразграниченной государственной (муниципальной) собственности

Заявитель  Косачев О.В., по доверенности
(подпись, расшифровка подписи) № 2355 от 09.12.2024
МП Верно
(для юридических лиц и ИП)