

Схема предполагаемых к использованию земель или части земельного участка

Объект: "Газопровод-ввод низкого давления п. Майкор, ул Ленина, зд. 69а"


Местоположение: Пермский край, Юсьвинский м.о., п. Майкор, ул Ленина

Площадь земель или части земельного участка, кв.м.: 183

Категория земель: земли населённых пунктов

Вид разрешенного использования земельного участка: отсутствует

№ точки границы	Каталог координат (МСК-59), м		№ точки границы	Каталог координат (МСК-59), м	
	X	Y		X	Y
1	628580.47	2211335.21	5	628559.33	2211340.32
2	628579.03	2211344.71	6	628559.50	2211339.18
3	628579.00	2211344.99	7	628560.57	2211332.18
4	628574.65	2211343.96	1	628580.47	2211335.21

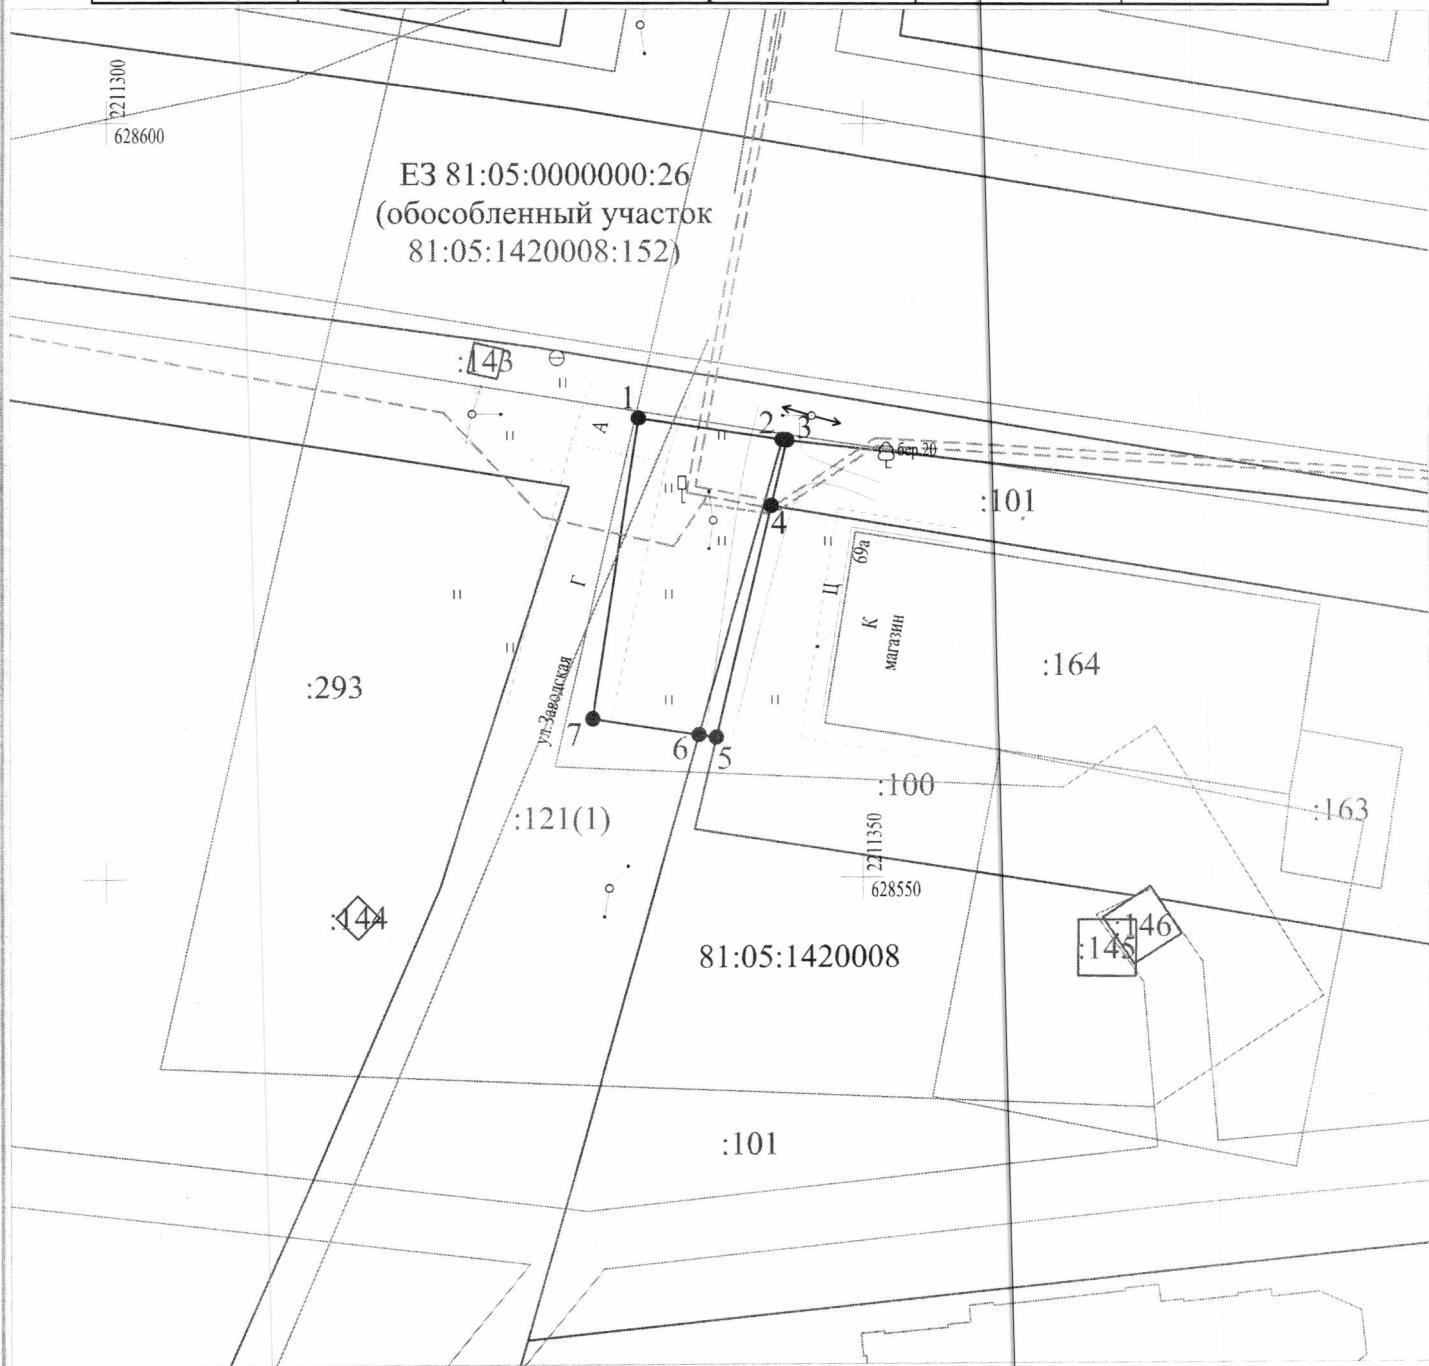

Масштаб 1:500

Условные обозначения:

- 1 2 - граница предполагаемых к использованию земель или части земельного участка
- _____ - граница земельного участка ранее учтенного в ЕГРН
- _____ - граница кадастрового квартала
- 81:05:1420008 - кадастровый номер квартала
- :100 - кадастровый номер земельного участка в кадастровом квартале
- - проектируемый газопровод-ввод
- - существующий газопровод

Описание границ смежных землепользователей:
от т.4 до т.5 - земельный участок с кадастровым номером 81:05:1420008:100

Заявитель

(подпись, расшифровка подписи)

Косачев О.В., по доверенности

№ 2355 от 09.12.2024

МП

(для юридических лиц и ИП)

Верно