


Схема предполагаемых к использованию земель или части земельного участка

Объект: "Газопровод-ввод низкого давления с.Юсьва, ул. Заболотная, д. 46"
Местоположение: Пермский край, Юсьвинский м.о., с. Юсьва
Площадь земель или части земельного участка, кв.м.: **386**
Категория земель: земли населённых пунктов
Вид разрешенного использования земельного участка: отсутствует

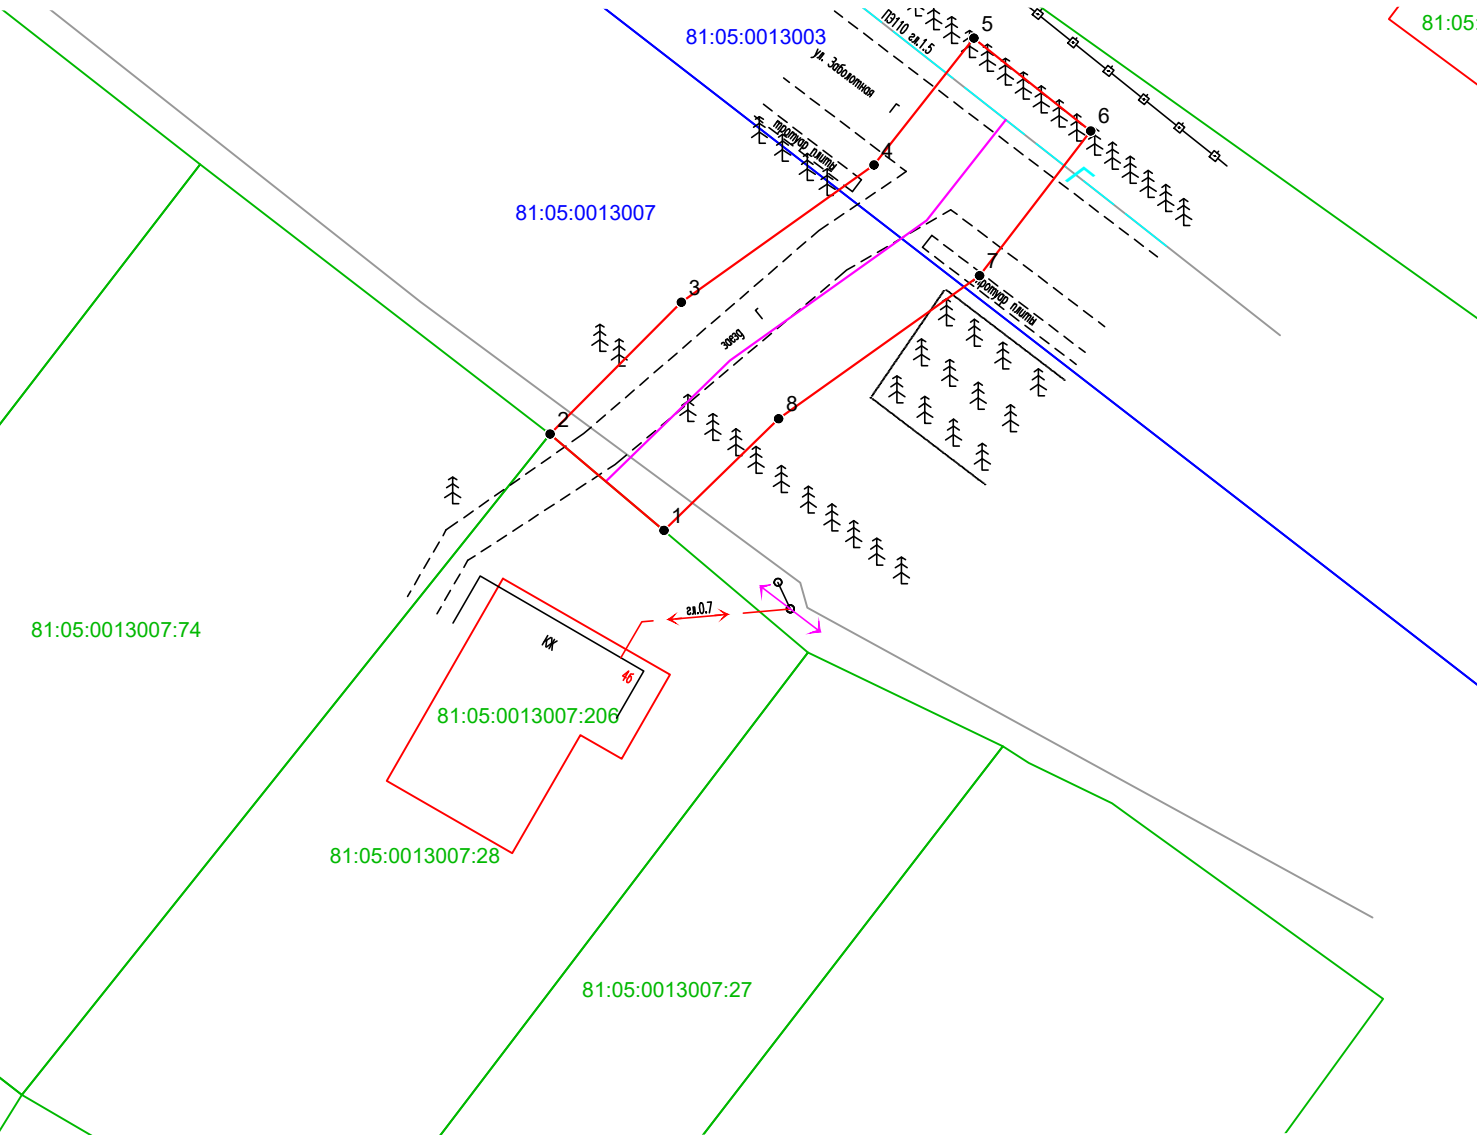

Масштаб 1:500

Описание границ смежных
землепользователей:
от т.2 до т.1 - земли неразграниченной
государственной (муниципальной)
собственности;
от т.1 до т.2 - 81:05:0013007:28.

Обозначение характерных точек границ	Координаты (МСК -59)		Обозначение характерных точек границ	Координаты (МСК -59)	
	X	Y		X	Y
№			№		
	3У1		5	626240.76	2156938.98
1	626208.21	2156918.48	6	626234.61	2156946.70
2	626214.58	2156910.96	7	626225.04	2156939.35
3	626223.28	2156919.64	8	626215.58	2156926.06
4	626232.36	2156932.38	1	626208.21	2156918.48

Условные обозначения:

- 1 — граница предполагаемых к использованию земель или части земельного участка
- 2 — граница земельного участка ранее учтенного в ЕГРН
- 3 — граница кадастрового квартала
- 81:05:0013007 — кадастровый номер квартала
- 81:05:0013007:28 — кадастровый номер земельного участка в кадастровом квартале
- граница объекта капитального строительства
- проектируемый газопровод
- существующий газопровод

Заявитель  Косачев О.В., по доверенности
(подпись, расшифровка подписи) № 2355 от 09.12.2024г.
МП Верно
(для юридических лиц и ИП)