

Схема предполагаемых к использованию земель или части земельного участка

Объект: "Газопровод-ввод низкого давления до границы земельного участка по адресу: Пермский край, Юсьвинский р-он, п. Майкор, ул. Малышева, д. 18"


Местоположение: Пермский край, Юсьвинский м.о., п. Майкор

Площадь земель или части земельного участка, кв.м.: 144

Категория земель: земли населённых пунктов

Вид разрешенного использования земельного участка: отсутствует

Обозначение характерных точек границ	Координаты (МСК - 59)	
	X	Y
№		
ЗУ1 (1)		
1	628231.27	2212319.50
2	628234.86	2212329.08
3	628220.07	2212331.78
4	628217.98	2212321.96
1	628231.27	2212319.50

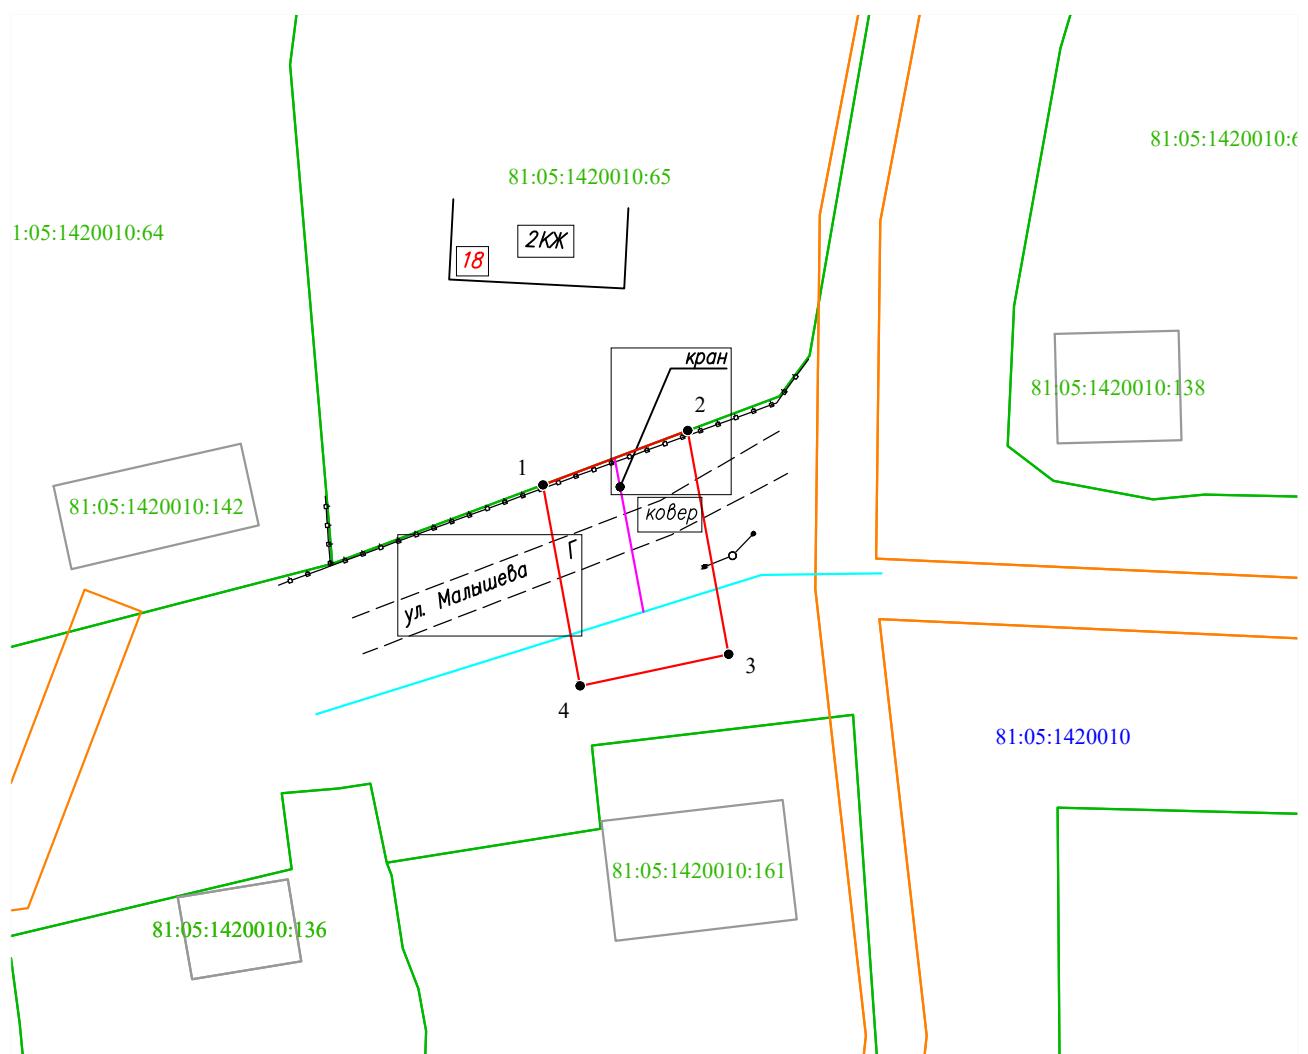

Масштаб 1:500

Условные обозначения:

- 1 2 - граница части земельного участка, занимаемой на период строительства
- _____ - граница земельного участка ранее учтенного в ЕГРН, устан-ая в соотв-ии с требованиями зем. законод-ва
- _____ - граница кадастрового квартала
- 81:06:0760101 - кадастровый номер квартала
- 81:06:0760101:35 - кадастровый номер земельного участка в КК
- _____ - проектируемый газопровод
- _____ - существующий газопровод
- _____ - граница зоны с особыми условиями использования территории учтенная в ЕГРН

Описание границ смежных землепользователей:
от т.1 до т.2 - 81:05:1420010:65

Заявитель О.В. Косачев по доверенности
(подпись, расшифровка подписи) № 2355 от 09.12.2024
МП
(для юридических лиц и ИП) Верно