



ПОСТАНОВЛЕНИЕ
Администрации Юсьвинского муниципального округа
Пермского края

13.03.2026

246-01-08вн-2026-190

О размещении объекта
«Газопровод-ввод низкого давления»

Рассмотрев заявление АО «Газпром газораспределение Пермь» и в соответствии со ст.39.33, 39.36 Земельного кодекса РФ, постановлением Правительства Пермского края от 22.07.2015 № 478-п «Об утверждении Положения о порядке и условиях размещения объектов на землях или земельных участках, находящихся в государственной или муниципальной собственности, на территории Пермского края без предоставления земельных участков и установления сервитутов» администрация Юсьвинского муниципального округа Пермского края ПОСТАНОВЛЯЕТ:

1. Разрешить АО «Газпром газораспределение Пермь» 614000, г. Пермь, ул. Петропавловская, 43 (ИНН 5902183841, ОГРН 1025900512670), размещение объекта: «Газопровод давлением до 1,2 Мпа для размещения которого не требуется разрешения на строительство» на срок: 1(один) год с 13.03.2026 по 12.03.2027, способ размещения - подземный; бессрочно, способ размещения - наземный.

Местоположение: Пермский край, Юсьвинский м.о., с.Юсьва, на земельном участке с кадастровым номером 81:05:0000000:820, находящемся в муниципальной собственности, согласно прилагаемой схеме предполагаемых к использованию земель или части земельного участка.

2. АО «Газпром газораспределение Пермь» после размещения объекта привести земли в состояние, пригодное для их использования.

3. Контроль за исполнением постановления возложить на Шидловскую Н.Ю., заместителя главы администрации Юсьвинского муниципального округа Пермского края по экономическому развитию.

Глава муниципального округа-
глава администрации Юсьвинского
муниципального округа Пермского края



Н.Г Никулин

Схема предполагаемых к использованию земель или части земельного участка


Объект: "Газопровод-ввод низкого давления до границы земельного участка по адресу: Пермский край, с. Юсьва, ул. Н.А.Богушевского, д. 34"

Местоположение: Пермский край, Юсьвинский м.о., с. Юсьва

Площадь земель или части земельного участка, кв.м.: **4585**

Категория земель: земли населённых пунктов

Вид разрешенного использования земельного участка: отсутствует

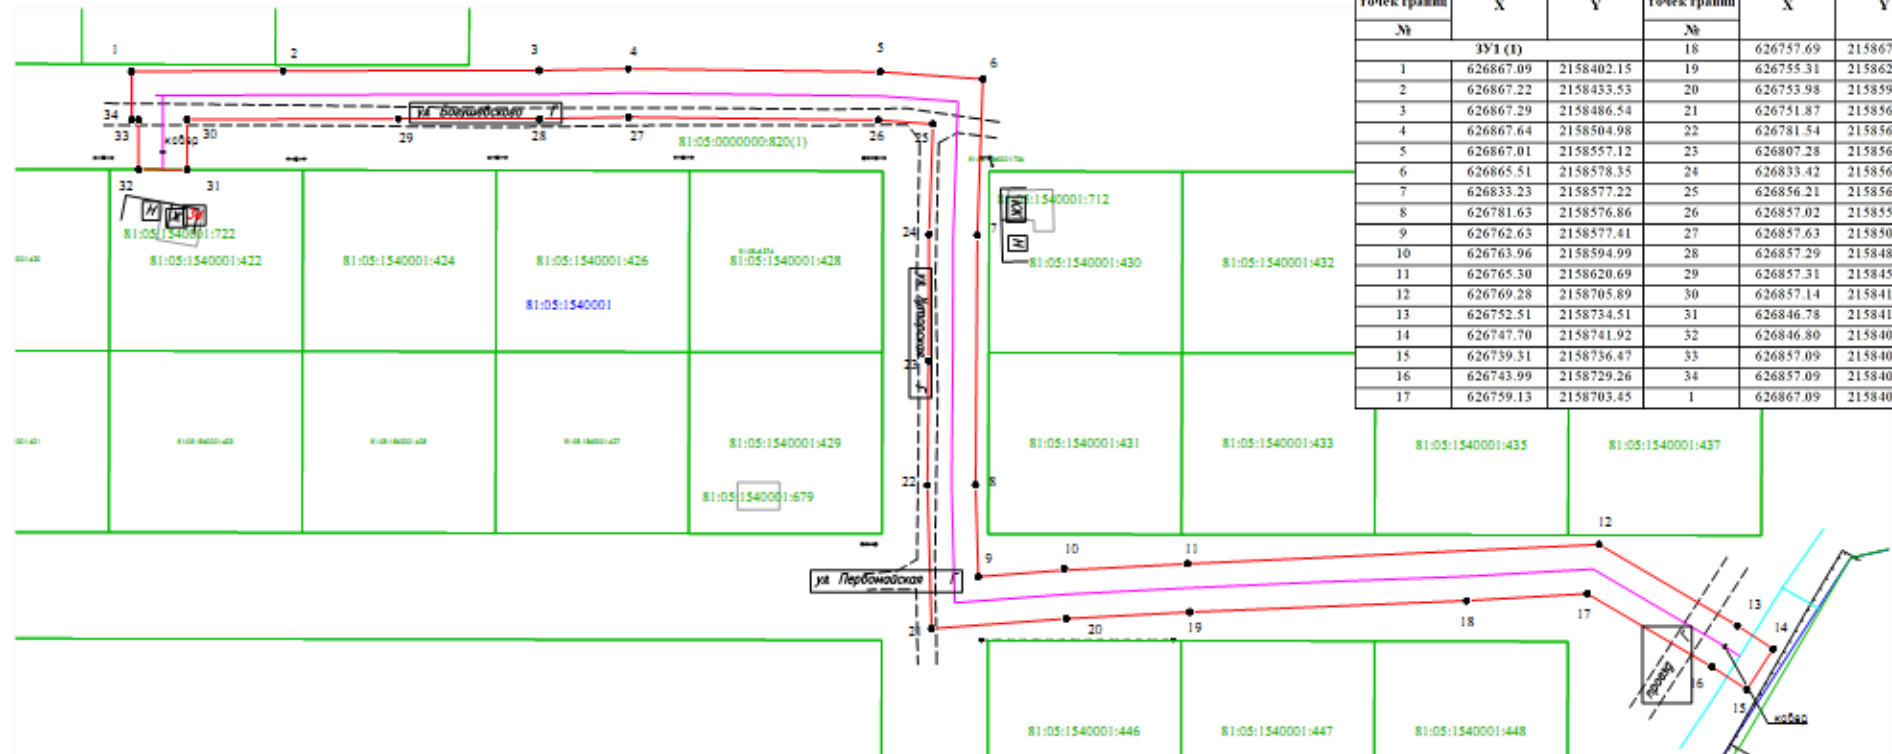

Обозначение характерных точек границ №	Координаты (МСК - 59)		Обозначение характерных точек границ №	Координаты (МСК - 59)	
	X	Y		X	Y
ЗУП (1)			18	626757.69	2158678.45
1	626867.09	2158402.15	19	626755.31	2158621.18
2	626867.22	2158433.53	20	626753.98	2158593.63
3	626867.29	2158486.54	21	626751.87	2158567.72
4	626867.64	2158504.98	22	626781.54	2158566.86
5	626867.01	2158557.12	23	626807.28	2158567.14
6	626865.51	2158578.35	24	626833.42	2158567.22
7	626833.23	2158577.22	25	626856.21	2158568.02
8	626781.63	2158576.86	26	626857.02	2158556.70
9	626762.63	2158577.41	27	626857.63	2158503.02
10	626763.96	2158594.99	28	626857.29	2158486.63
11	626765.30	2158620.69	29	626857.31	2158457.38
12	626769.28	2158705.89	30	626857.14	2158413.65
13	626752.51	2158734.51	31	626846.78	2158413.69
14	626747.70	2158741.92	32	626846.80	2158403.63
15	626739.31	2158736.47	33	626857.09	2158403.63
16	626743.99	2158729.26	34	626857.09	2158402.19
17	626759.13	2158703.45	1	626867.09	2158402.15

Масштаб 1:1000

Описание границ смежных землепользователей:
от т.31 до т.32 - 81:05:1540001:422

- Условные обозначения:
- граница части земельного участка, занимаемой на период строительства
 - граница земельного участка ранее учтенного в ЕГРН, установленная в соответствии с требованиями зем. законод-ва
 - граница кадастрового квартала
 - 81:05:1540001 — кадастровый номер квартала
 - 81:05:1540001:422 — кадастровый номер земельного участка в КК
 - проектируемый газопровод
 - существующий газопровод
 - граница зоны с особыми условиями использования территории, учтенная в ЕГРН

Заявитель Косачев О.В. по доверенности
(подпись, расшифровка подписи) № 2568 от 09.12.2025
МП Верно
(для юридических лиц и ИП)