

ГРАФИЧЕСКОЕ ОПИСАНИЕ

местоположения границ населенных пунктов, территориальных зон, особо охраняемых природных территорий, зон с особыми условиями использования территории

ВЛ-0,4 кВ L~70м от опоры № 11 ВЛ 0,4кВ №1, ТП-1691/160кВА, ВЛ 10кВ №7, ПС 110/35/10 Юсьва проводом СИП сечением 16 (35)мм² и монтаж пункта учета с удаленным опросом на вновь строящейся опоре для электроснабжения малоэтажной жилой застройки по адресу: Юсьвинский р-н, с. Юсьва, ул. М.Горького, дом № 1 в (кад.№81:05:0011015:1)

(наименование объекта, местоположение границ которого описано (далее - объект)

Раздел 1

Сведения об объекте		
№ п/п	Характеристики объекта	Описание характеристик
1	2	3
1	Местоположение объекта	Пермский край, Юсьвинский муниципальный округ, Юсьва село.
2	Площадь объекта ± величина погрешности определения площади ($P \pm \Delta P$)	223 м ²
3	Иные характеристики объекта	Вид объекта реестра границ: Граница публичного сервитута Кадастровый номер квартала: 81:05:0011015 Вид или наименование публичного сервитута по документу: Публичный сервитут для эксплуатации объекта электросетевого хозяйства: ВЛ-0,4 кВ L~70м от опоры № 11 ВЛ 0,4кВ №1, ТП-1691/160кВА, ВЛ 10кВ №7, ПС 110/35/10 Юсьва проводом СИП сечением 16 (35)мм² и монтаж пункта учета с удаленным опросом на вновь строящейся опоре для электроснабжения малоэтажной жилой застройки по адресу: Юсьвинский р-н, с. Юсьва, ул. М.Горького, дом № 1 в (кад.№81:05:0011015:1) Орган, принявший решение об установлении публичного сервитута: Администрация Юсьвинского муниципального округа Пермского края Цель установления публичного сервитута: Публичный сервитут для эксплуатации объекта электросетевого хозяйства: ВЛ-0,4 кВ L~70м от опоры № 11 ВЛ 0,4кВ №1, ТП-1691/160кВА, ВЛ 10кВ №7, ПС 110/35/10 Юсьва проводом СИП сечением 16 (35)мм² и монтаж пункта учета с удаленным опросом на вновь строящейся опоре для электроснабжения малоэтажной жилой застройки по адресу: Юсьвинский р-н, с. Юсьва, ул. М.Горького, дом № 1 в (кад.№81:05:0011015:1) Срок публичного сервитута: продолжительность: 49 лет Обладатель публичного сервитута: Юридическое лицо, зарегистрированное в Российской Федерации Публичное акционерное общество «Россети Урал» (ИНН: 6671163413, ОГРН: 1056604000970, адрес эл. почты: perm@rosseti-ural.ru, почтовый адрес: 614990, г.Пермь, Комсомольский проспект,48).

Раздел 2

Сведения о местоположении границ объекта

1. Система координат МСК-81, зона 2

2. Сведения о характерных точках границ объекта

Обозначение характерных точек границ	Координаты, м		Метод определения координат характерной точки	Средняя квадратическая погрешность положения характерной точки (Mt), м	Описание обозначения точки на местности (при наличии)
	X	Y			
1	2	3	4	5	6
1	624 879,74	2 157 697,89	Аналитический метод	0,10	—
2	624 893,28	2 157 673,65	Аналитический метод	0,10	—
3	624 919,50	2 157 660,61	Аналитический метод	0,10	—
4	624 921,28	2 157 664,18	Аналитический метод	0,10	—
5	624 896,17	2 157 676,68	Аналитический метод	0,10	—
6	624 883,24	2 157 699,84	Аналитический метод	0,10	—
1	624 879,74	2 157 697,89	Аналитический метод	0,10	—

3. Сведения о характерных точках части (частей) границы объекта

1	2	3	4	5	6
—	—	—	—	—	—

Раздел 3

Сведения о местоположении измененных (уточненных) границ объекта

1. Система координат МСК-81, зона 2

2. Сведения о характерных точках границ объекта


Обозначение характерных точек границы	Существующие координаты, м		Измененные (уточненные) координаты, м		Метод определения координат характерной точки	Средняя квадратическая погрешность положения характерной точки (Mt), м	Описание обозначения точки на местности (при наличии)
	X	Y	X	Y			
1	2	3	4	5	6	7	8
—	—	—	—	—	—	—	—
3. Сведения о характерных точках части (частей) границы объекта							
1	2	3	4	5	6	7	8
—	—	—	—	—	—	—	—

ТЕКСТОВОЕ ОПИСАНИЕ

местоположения границ населенных пунктов, территориальных зон

Прохождение границы		Описание прохождения границы
от точки	до точки	
1	2	3
—	—	—

План границ объекта

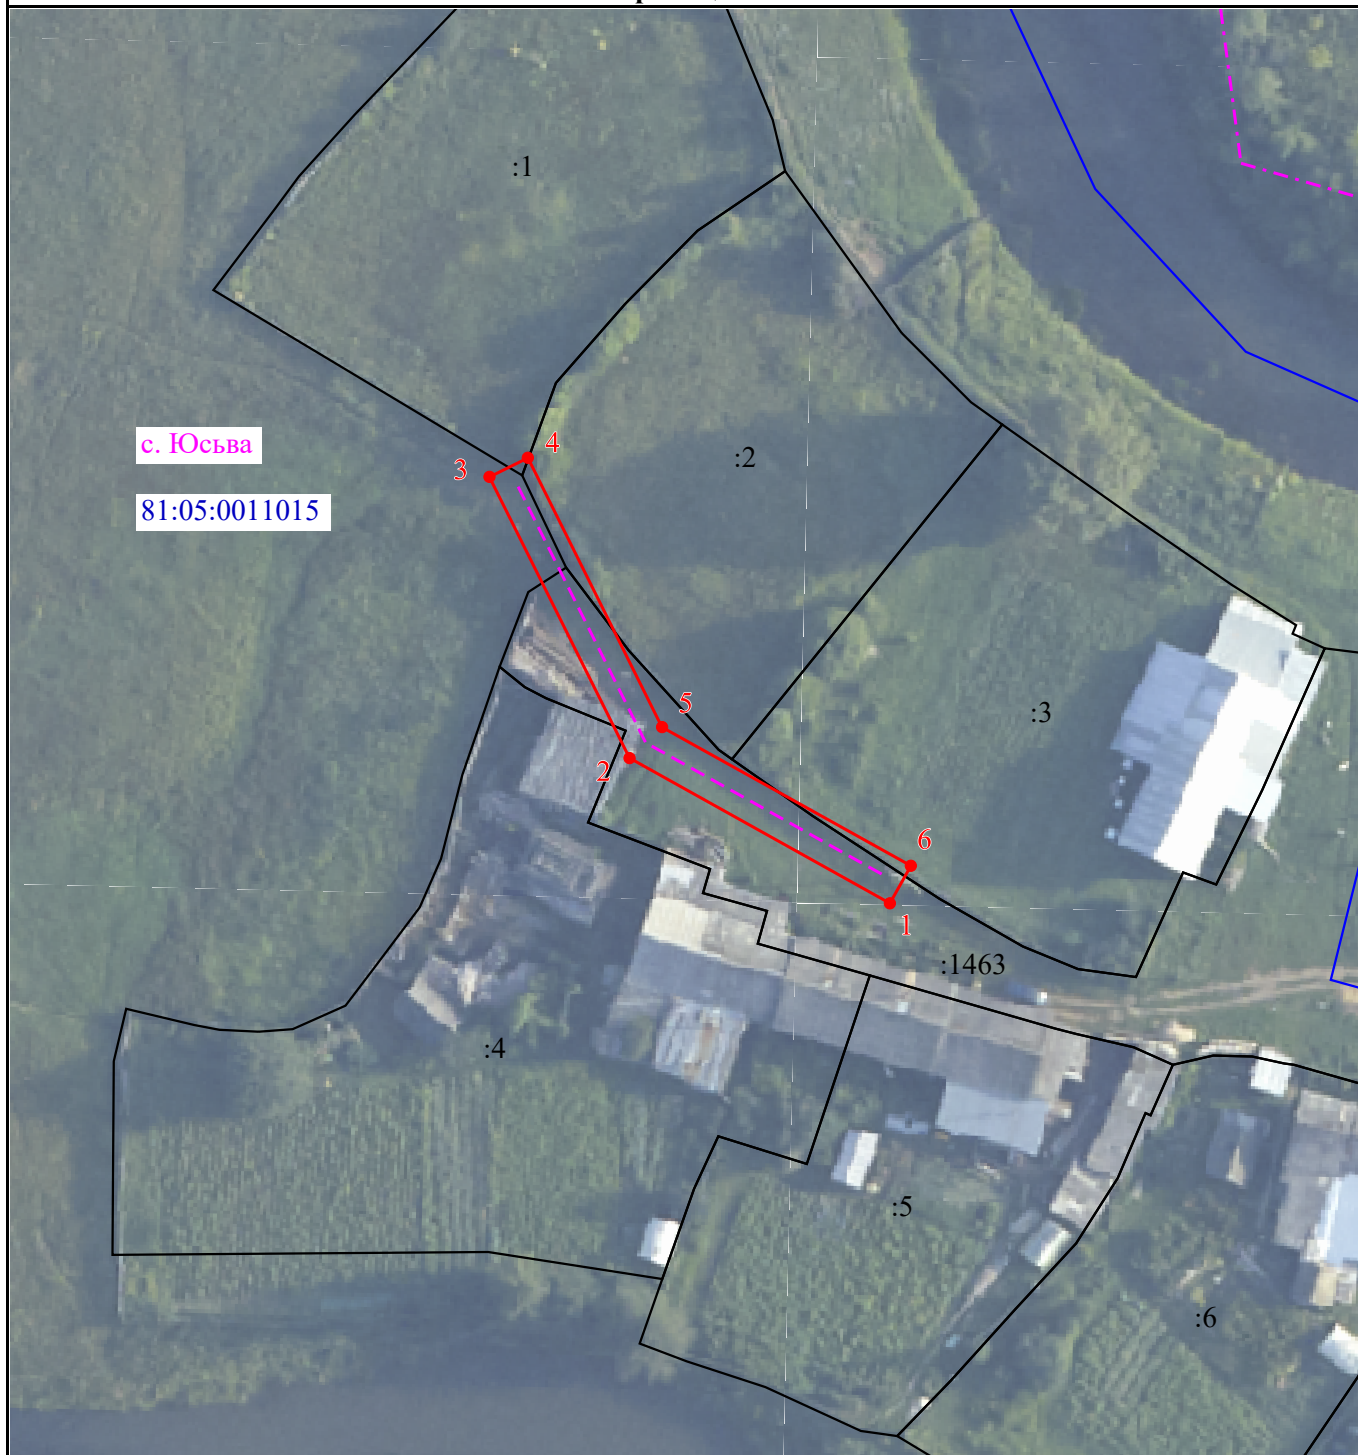

Масштаб 1:700

Условные обозначения:

-  - Новая характерная точка объекта
-  - Образующая граница объекта
-  - Часть границы, сведения ЕГРН о которой позволяют однозначно определить ее положение на местности
-  - Надписи кадастрового номера земельного участка
-  - Граница кадастрового квартала
-  - Обозначение кадастрового квартала
-  - Граница населенного пункта
-  - ВЛ 0,4кВ