



ПОСТАНОВЛЕНИЕ
Администрации Юсьвинского муниципального округа
Пермского края

30.03.2026

246-01-08вн-2026-264

О размещении объекта
«Газопровод-ввод низкого давления»

Рассмотрев заявление АО «Газпром газораспределение Пермь» и в соответствии со ст.39.33, 39.36 Земельного кодекса РФ, постановлением Правительства Пермского края от 22.07.2015 № 478-п «Об утверждении Положения о порядке и условиях размещения объектов на землях или земельных участках, находящихся в государственной или муниципальной собственности, на территории Пермского края без предоставления земельных участков и установления сервитутов» администрация Юсьвинского муниципального округа Пермского края ПОСТАНОВЛЯЕТ:

1. Разрешить АО «Газпром газораспределение Пермь» 614000, г. Пермь, ул. Петропавловская, 43 (ИНН 5902183841, ОГРН 1025900512670), размещение объекта: «Газопровод давлением до 1,2 Мпа для размещения которого не требуется разрешения на строительство» на срок: 1(один) год с 30.03.2026 по 29.03.2027, способ размещения – подземный.

Местоположение: Пермский край, Юсьвинский м.о., п. Майкор, ул. Ломоносова, на землях находящихся в государственной собственности в кадастровом квартале: 81:05:1420028, согласно прилагаемой схеме предполагаемых к использованию земель или части земельного участка.

2. АО «Газпром газораспределение Пермь» после размещения объекта привести земли в состояние, пригодное для их использования.

3. Контроль за исполнением постановления возложить на Шидловскую Н.Ю., заместителя главы администрации Юсьвинского муниципального округа Пермского края по экономическому развитию.


Глава муниципального округа-
глава администрации Юсьвинского
муниципального округа Пермского края



Н.Г Никулин

Схема предполагаемых к использованию земель или части земельного участка

Объект: "Газопровод-ввод низкого давления до границы земельного участка по адресу: Пермский край, Юсьвинский район, п. Майкор, ул. Ломоносова, д. 24-2"
Местоположение: Пермский край, Юсьвинский м.о., п. Майкор, Ломоносова
Площадь земель или части земельного участка, кв.м.: 946
Категория земель: земли населенных пунктов
Вид разрешенного использования земельного участка: отсутствует

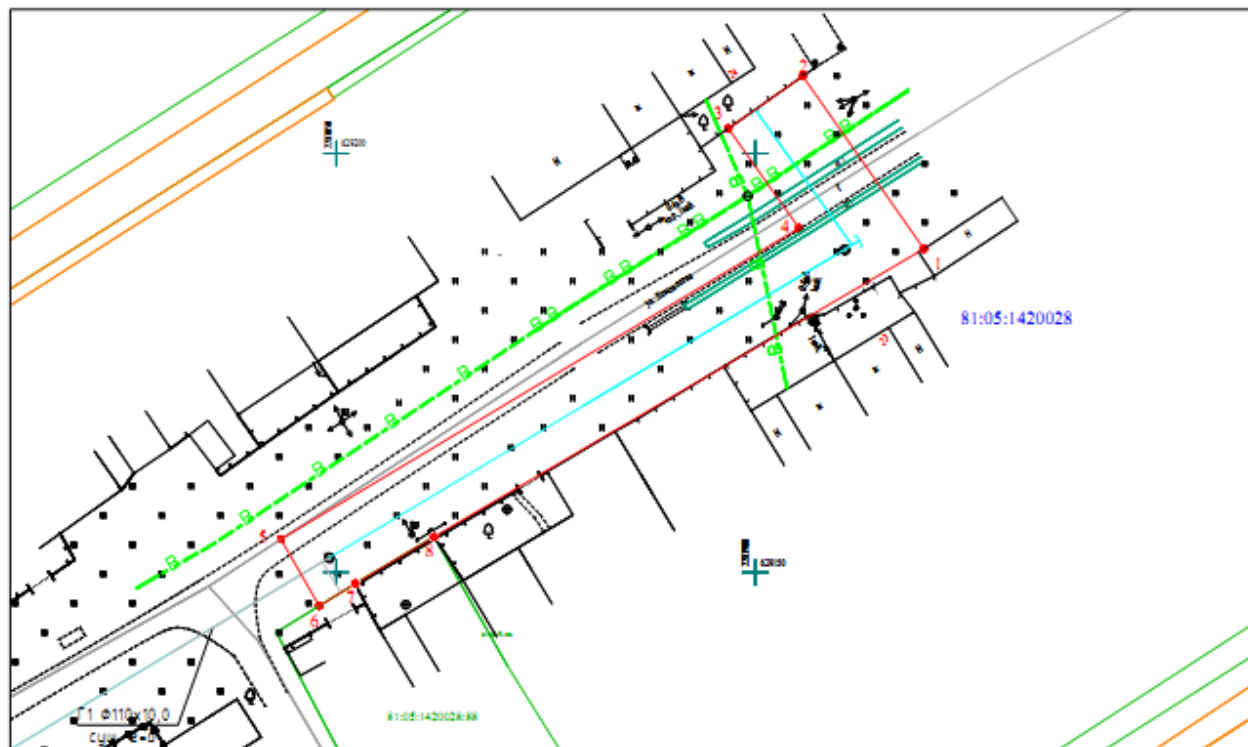

| № точки границы | Базисные координаты (МСК-59), м | |
|-----------------|---------------------------------|------------|
| | X | Y |
| 1 | 629188,61 | 2213920,1 |
| 2 | 629209,22 | 2213905,64 |
| 3 | 629203 | 2213896,76 |
| 4 | 629191,09 | 2213905,19 |
| 5 | 629153,95 | 2213843,4 |
| 6 | 629145,99 | 2213847,97 |
| 7 | 629148,66 | 2213852,29 |
| 8 | 629154,25 | 2213861,68 |
| 1 | 629188,61 | 2213920,1 |


Масштаб 1:500

Условные обозначения:

- - граница предполагаемых к использованию земель или части земельного участка
- - граница земельного участка ранее учтенного в ЕГРН
- - граница кадастрового квартала
- 81:05:1420028 - кадастровый номер квартала
- 81:05:1420028:88 - кадастровый номер земельного участка в кадастровом квартале
- - проектируемый газопровод-ввод
- - существующий газопровод
- - обозначение наземного (конструктивного) элемента проектируемого газопровода-ввода
- - граница зоны с особыми условиями использования территории учтенная в ЕГРН

Описание грани смежных землепользователей:

от т.1 до т.6, от т.8 до т.1 - земли, находящиеся в государственной (муниципальной) собственности;
от т.6 до т.8 - земельный участок с кадастровым номером 81:05:1420028:88.

Законитель  Елена А. Д. по доверенности
(подпись, расшифровка подписи) № 2569 от 09.12.2025
М.П. Место

(для предоставления в ИС и ИО)