


Схема предполагаемых к использованию земель или части земельного участка

Объект: "Газопровод-ввод низкого давления до границы земельного участка по адресу: с. Юсьва, ул. Гагарина, д. 40, кв. 2"  
Местоположение: Пермский край, Юсьвинский м.о., с. Юсьва  
Площадь земель или части земельного участка, кв.м.: 179  
Категория земель: земли населённых пунктов  
Вид разрешенного использования земельного участка: отсутствует

Обозначение характерных точек границ	Координаты (МСК - 59)	
	X	Y
№		
ЗУ1 (1)		
1	624364.00	2158818.99
2	624364.76	2158822.58
3	624361.24	2158836.32
4	624351.37	2158833.98
5	624354.48	2158822.34
6	624353.28	2158816.58
7	624359.92	2158818.21
1	624364.00	2158818.99

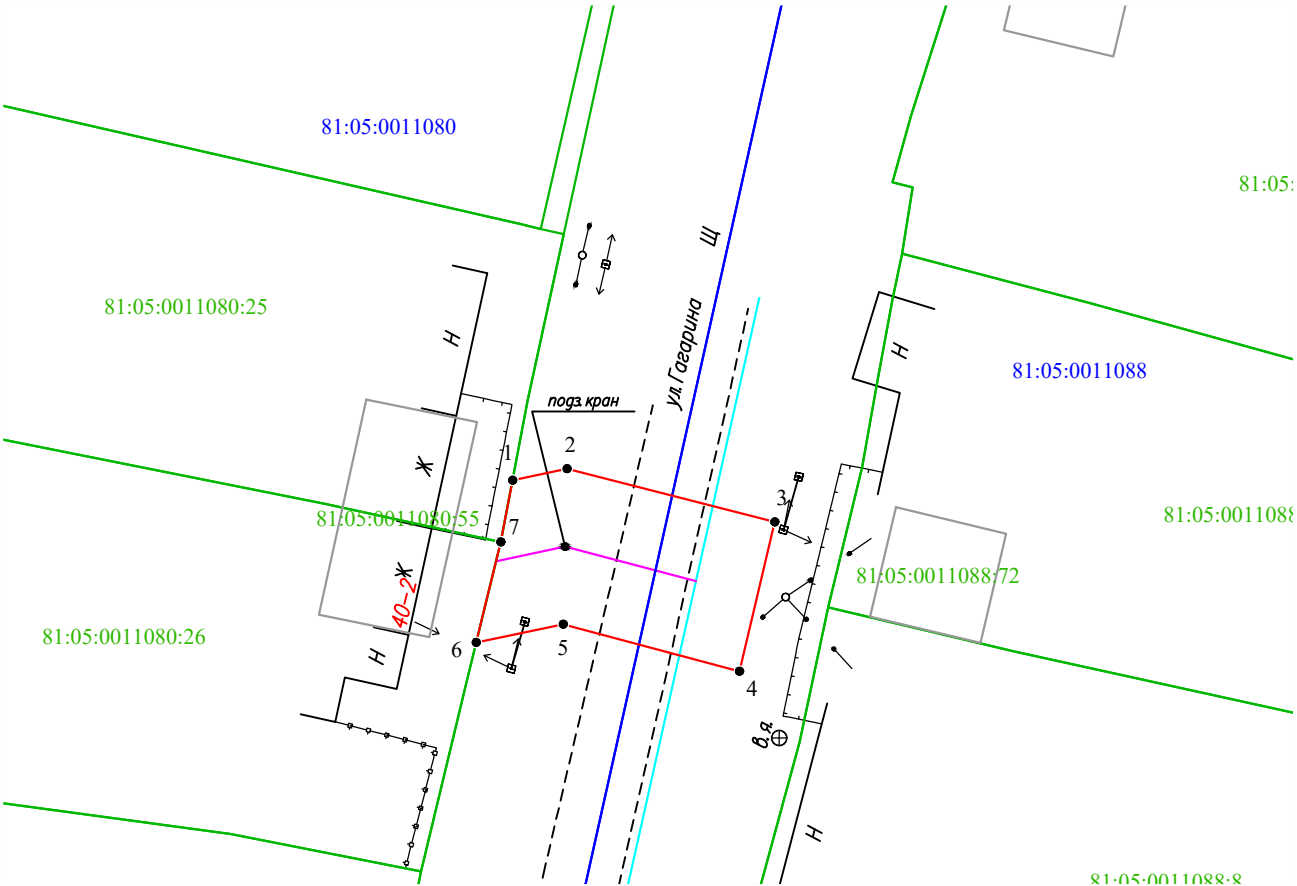


Масштаб 1:500

Условные обозначения:

- 1 — граница части земельного участка, занимаемой на период строительства
- 2 — граница земельного участка ранее учтенного в ЕГРН, устан-ая в соотв-ии с требованиями зем. законода-ва
- 81:05:0760101 — граница кадастрового квартала
- 81:05:0760101:35 — кадастровый номер земельного участка в КК
- проектируемый газопровод
- существующий газопровод
- граница зоны с особыми условиями использования территории учтенная в ЕГРН

Описание границ смежных землепользователей:  
от т.6 до т.7 - 81:05:0011080:26,  
от т.7 до т.1 - 81:05:0011080:25.

Заявитель  Косачев О.В., по доверенности  
(подпись, расшифровка подписи) № 2355 от 09.12.2024  
МП Верно  
(для юридических лиц и ИП)