


Схема расположения границ публичного сервитута  
для эксплуатации объекта электросетевого хозяйства  
ВЛ-0,4 КВ ОТ ТП 1555 ФИДЕР 4 ПС КУПРОС

План границ объекта

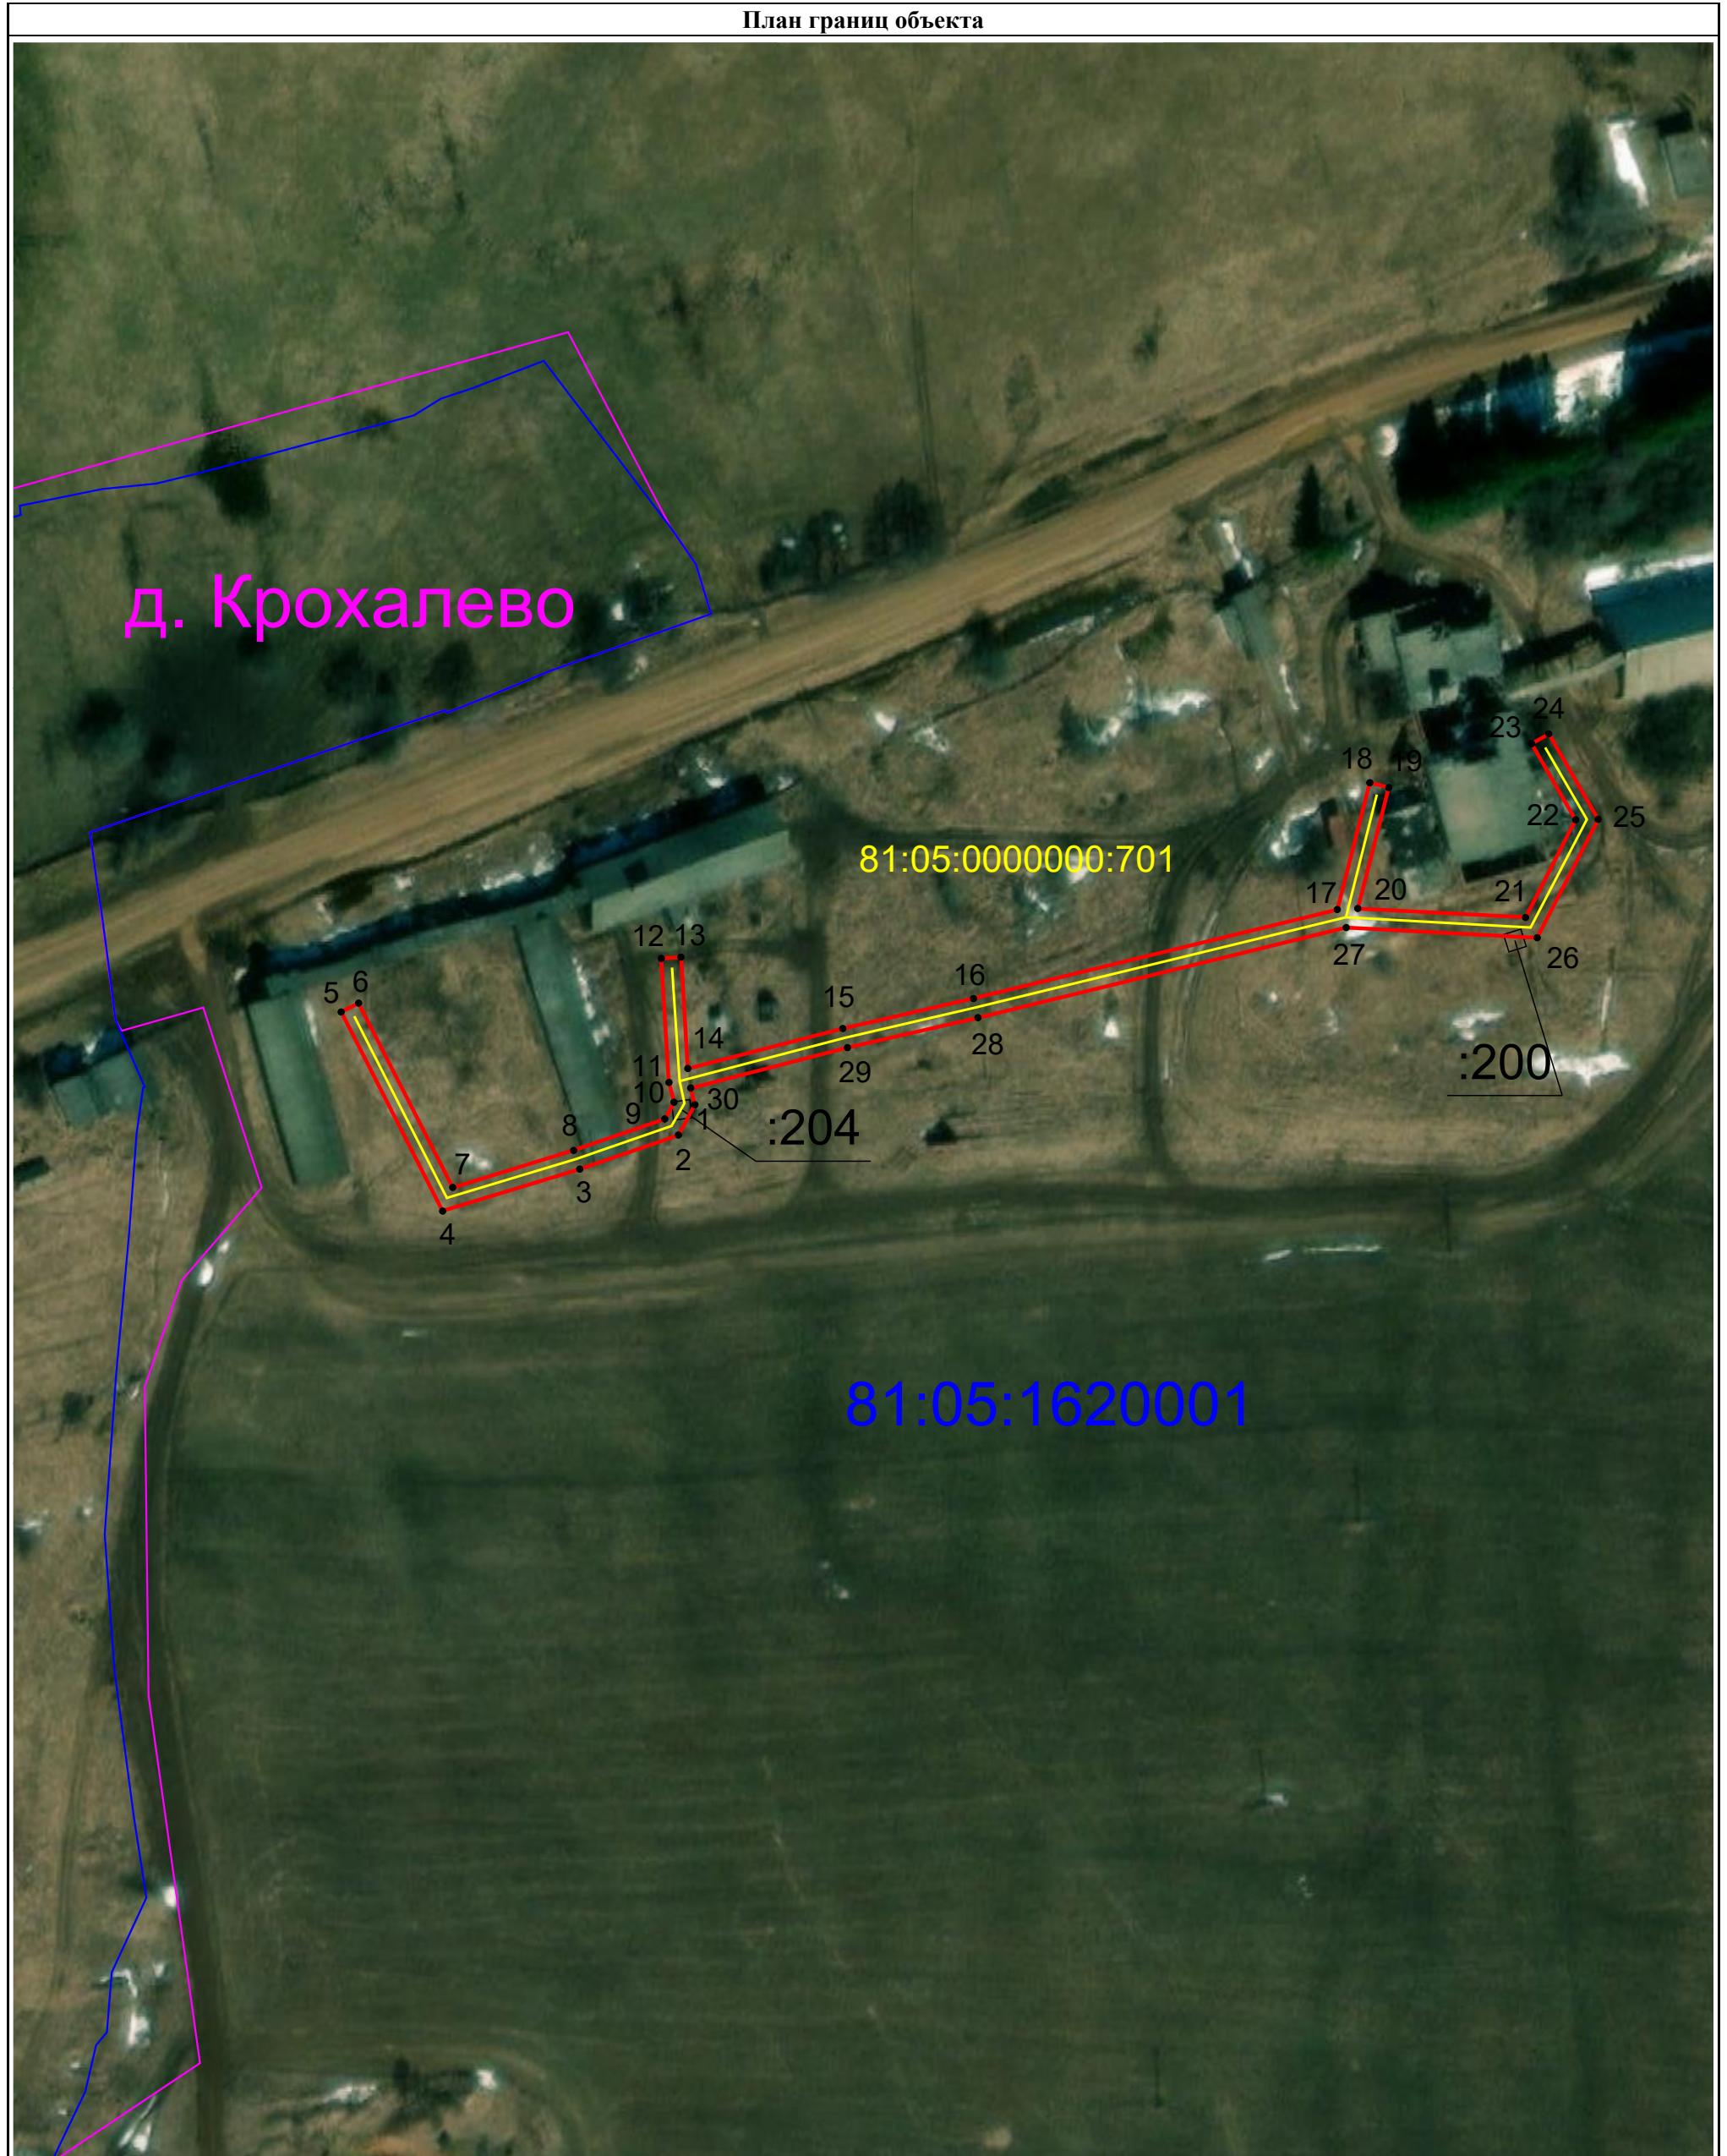

Условные обозначения:

- |           |   |  |
|-----------|---|--|
| 1         | - обозначение характерной точки границы устанавливаемого публичного сервитута | - границы земельных участков, попадающих в зону публичного сервитута |
| :35       | - граница кадастрового квартала   | - номер кадастрового квартала  |
| с. Сюзьва | - кадастровый номер земельного участка  | - граница устанавливаемого публичного сервитута                      |
|           | - наименование субъекта, населенного пункта                                   | - ось линии, контур объекта  |